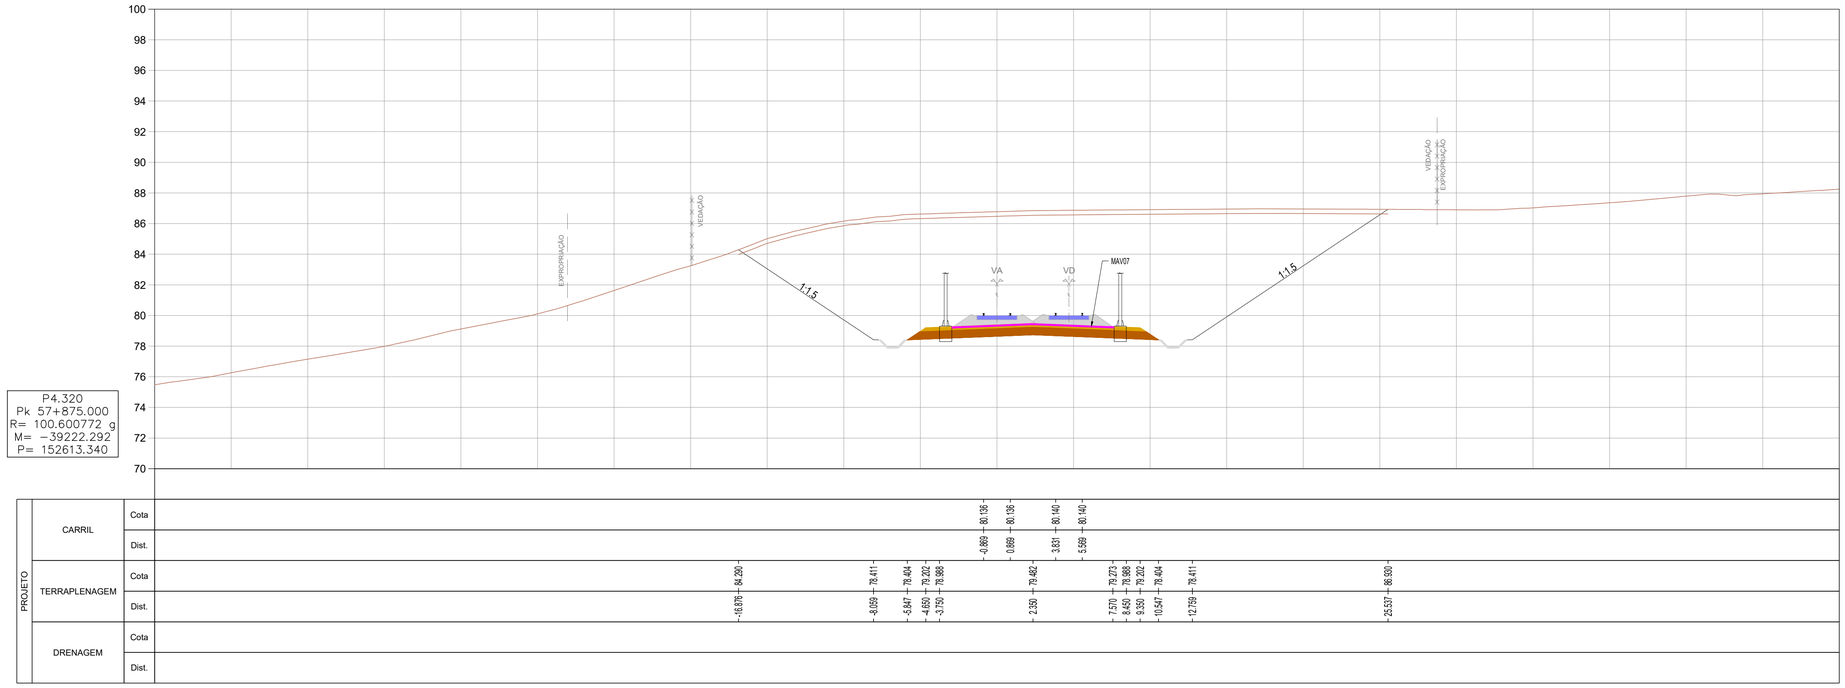

KM=57+875.000

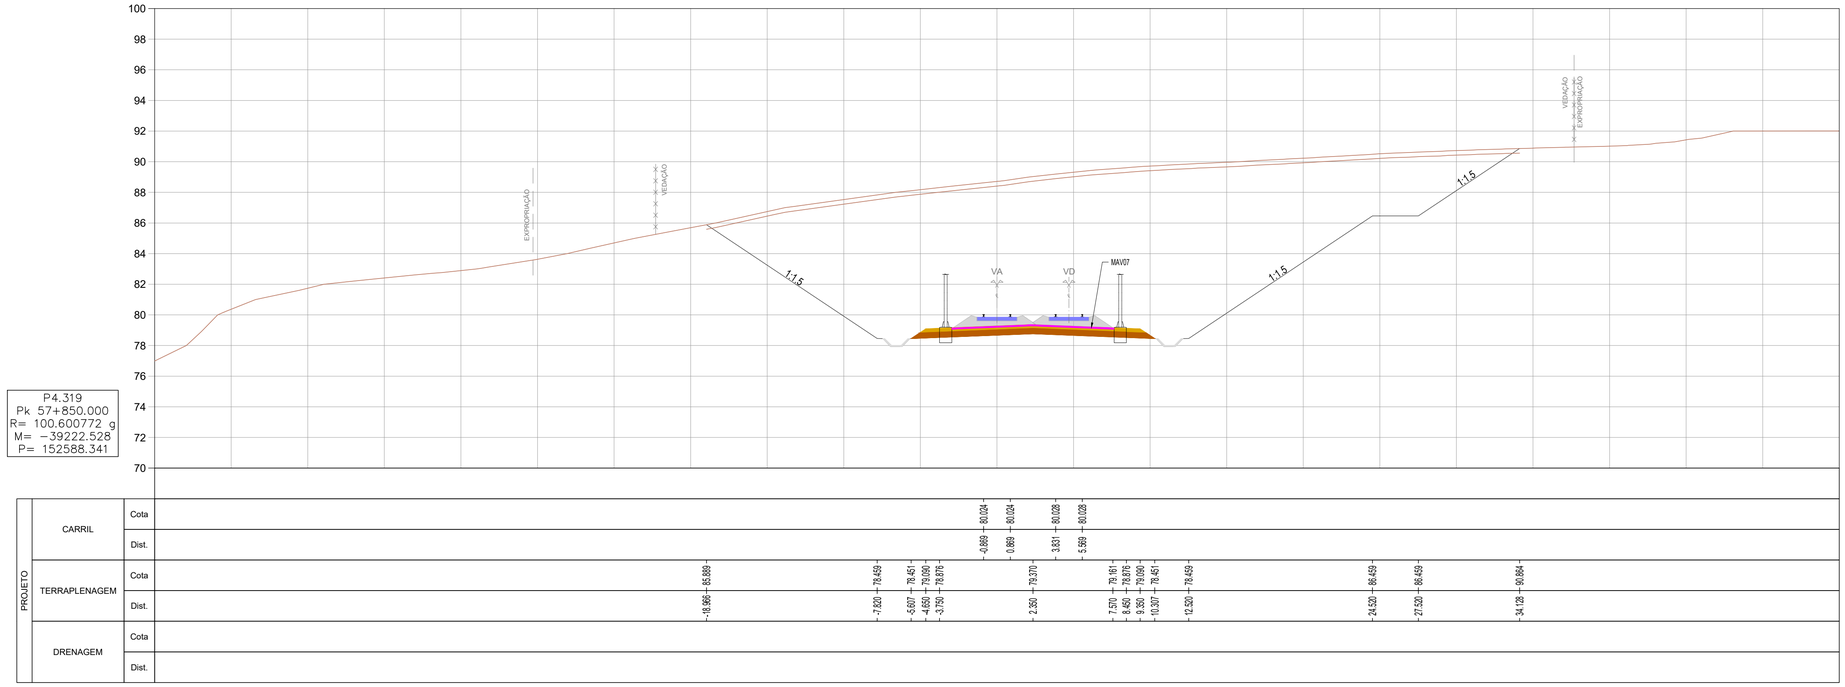

KM=57+850.000

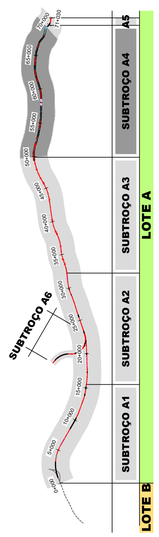

SISTEMA DE REFERÊNCIA

PT-TM06 / ETRS 89

Cofinanciado pela União Europeia

Rev.	Data	Descrição	Responsável
01	30.04.2026	Revisão Geral	Carmina Costa
00	14.08.2025	Edição inicial	Carmina Costa

Código Projetista: -
Ficheiro: PF102A4.PR.01.01.00.00.201-300.01.DWG
Projetou: AR / CS | Desenhou: PB / PM | Validou: A.Campos e Matos

Infraestruturas de Portugal

O Gestor de Projeto: -	Projeto: LINHA FERROVIÁRIA DE ALTA VELOCIDADE ENTRE PORTO (CAMPANHÃ) E LISBOA	Código Desenho: PF102A4.PR.01.01.00.00.279.01	
O Responsável Unidade: -	Linha: TROÇO PORTO (CAMPANHÃ) A OIÃ - SUBTROÇO A4 - KM 49+900 AO KM 69+563	N.º Registo SAP: -	
O Responsável Departamento: -	Local: PORTO (CAMPANHÃ) A OIÃ	Data: 14.08.2025	
O Diretor: -	Especialidade: V01 - INFRA-ESTRUTURA E PLATAFORMA DE VIA FÉRREA PLATAFORMA DA VIA	N.º de Ordem: TPL 279	Versão: 01
Órgão: Estudos e Projetos Ferroviários	Título do Desenho: PERFIS TRANSVERSAIS KM 57+850 AO KM 57+875	Escalas: 1:200	
Empreendimento: N.º			
Fase: Projeto de Execução			