
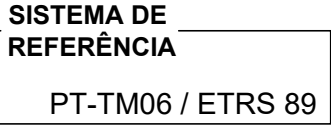


KM=58+550.000

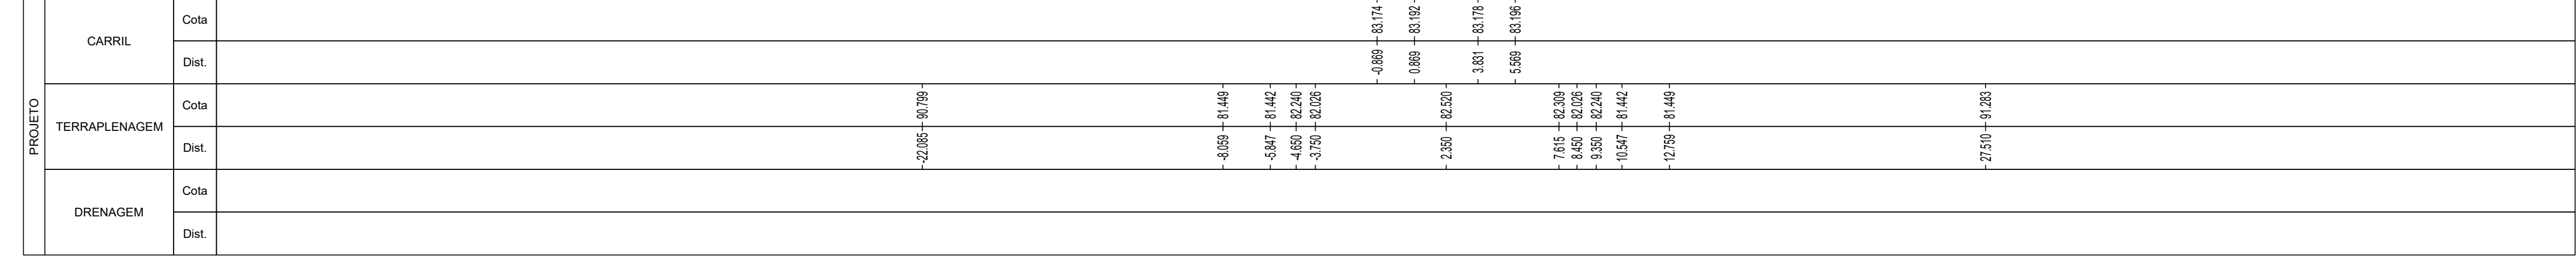

					  					
01	30.04.2026	Revisão Geral		Carminas Costa	Codigo Proposta					-
00	14.08.2025	Edição Inicial		Carminas Costa	Fichas					PF102A4 PR 01 01 00.00.201-300 01 DWG
Rev.	Data	Descrição		Responsável	Projeto	Desenho	Valida			
					AR / CS	PB / PM	A Campos e Matos			
		 Infraestruturas de Portugal	O Gestor do Projeto - O Responsável Unidade - O Responsável Departamento - O Diretor -	Projeto LINHA FERROVIÁRIA DE ALTA VELOCIDADE ENTRE PORTO (CAMPANHÃ) E LISBOA Linha TROÇO PORTO (CAMPANHÃ) A OÙ - SUBTRÓÇCO A4 - KM 48+900 AO KM 59+563 Local PORTO (CAMPANHÃ) A OÙ Especialidade V01 - INFRA-ESTRUTURA E PLATAFORMA DE VIA FERREA PLATAFORMA DA VIA	Codigo Desenho PF102A4 PR 01 01 00.00.201 01 Nº Registo SAP - Data 14.08.2025 Nº de Ordens TP1 287 Versão 01					
Objeto		Estudos e Projetos Ferroviários								
Empreendimento		N.º			Escala					
Fim		Projeto de Execução			1:200					