
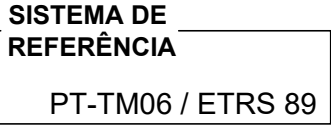


KM=58+650.000

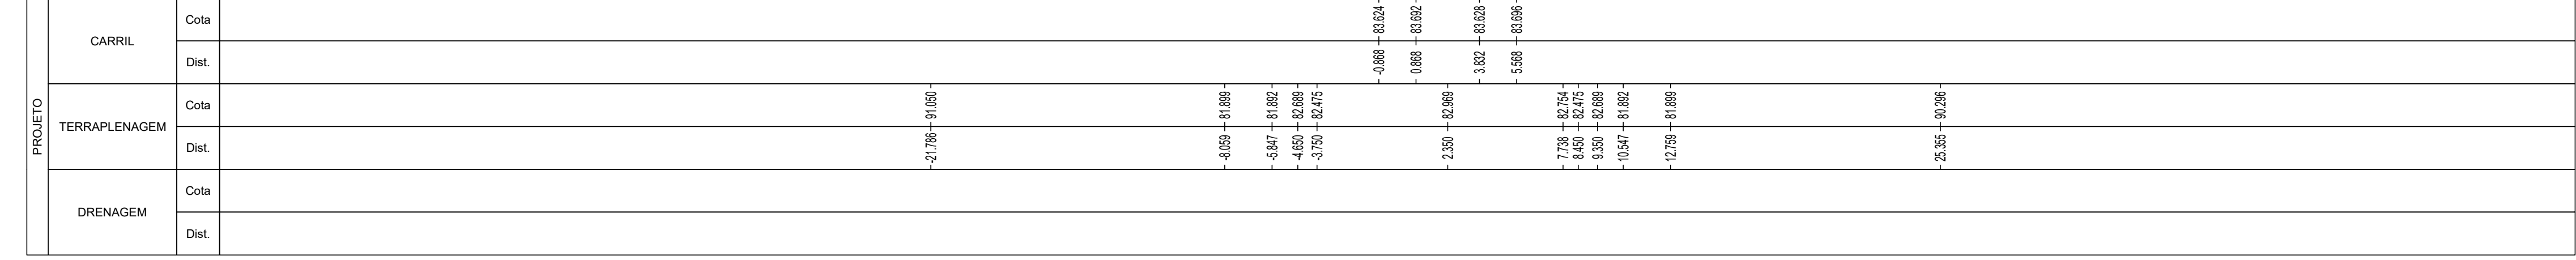

						  			
01	30.04.2026	Revisão Geral	Camínia Costa	Código Proposta: -					
00	04.08.2025	Edição Inicial	Camínia Costa	Ficheiro: PF102A4.PR.01.01.00.00.201-300.01.DWG					
Rev.	Data	Descrição	Responsável	Projeto:	AR / CS	Desenho:	PB / PM	Valida:	A.Campos e Matos
			O Gestor do Projeto: - LINHA FERROVIÁRIA DE ALTA VELOCIDADE ENTRE PORTO (CAMPANHÃ) E LISBOA						
		O Responsável Unidade: - Linha	TROÇO PORTO (CAMPANHÃ) A OÁ - SUBTRÓÇCO A4 - KM 48+900 AO KM 59+563				Código Desenho: PF102A4.PR.01.01.00.00.209.01 N.º Registo SAP: -		
		O Responsável Departamento: - Local	PORTO (CAMPANHÃ) A OÁ				Data: 14.08.2025		
		O Diretor: - Especialidade	V01 - INFRA-ESTRUTURA E PLATAFORMA DE VIA FERREA PLATAFORMA DA VIA				N.º de Ordens: TPL 289 Versão: 01		
		Estudos e Projetos Ferroviários							
		Emprego: N.º	Título do Desenho: PERFIL TRANSVERSAL KM 58+650 AO KM 59+675				Escala: 1:200		
		Fim: Projeto de Execução							