



KM=61+250.000

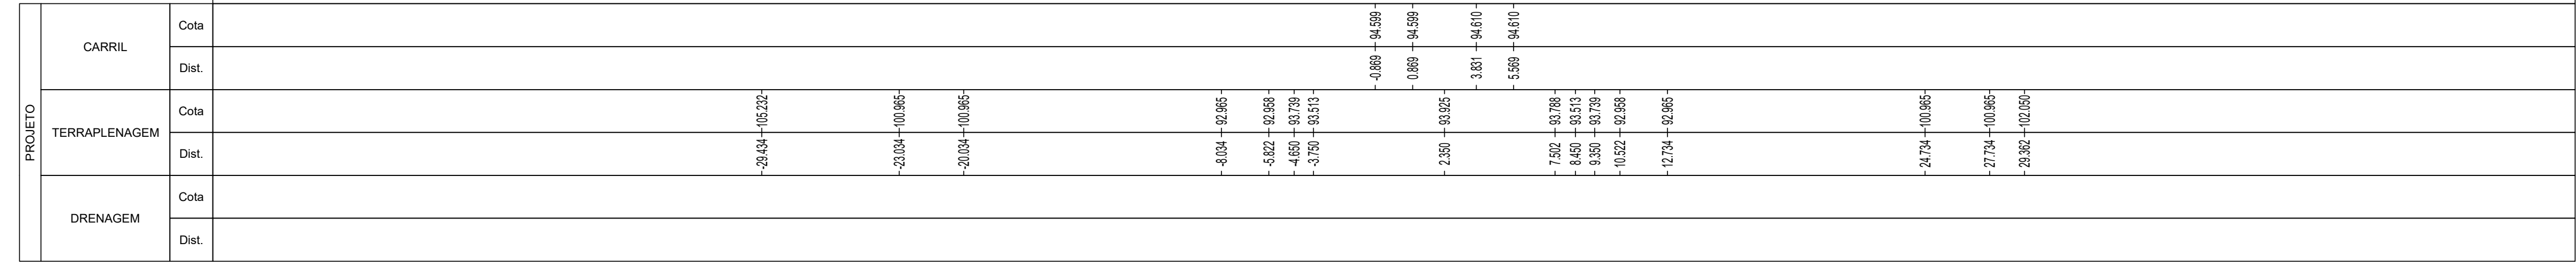

KM=61+250.000

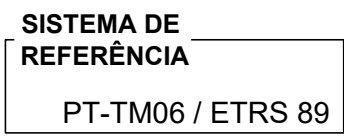

				  	
01	30.04.2026	Revisão Geral		Camilla Costa	
00	14.08.2025	Edição Inicial		Camilla Costa	
Rev.	Data	Descrição		Responsável	Fichas: PF1024A.PR.01.01.00.00.301-389.01.DWG Projeto: AR / CS Desenhos: PB / PM Cotas: A.Campos e Matos
		O Gestor de Projeto		Projeto	
		O Responsável Unidade		Linha	
		O Responsável Departamento		Local	
		O Diretor		Especialidade	
Orgão		Estudos e Projetos Ferroviários		LINHA FERROVIÁRIA DE ALTA VELOCIDADE ENTRE PORTO (CAMPAÑÑA) E LISBOA TROÇO PORTO (CAMPAÑÑA) A OÙ - SUB-TROÇO A4 - KM 49+800 AO KM 69+563 PORTO (CAMPAÑÑA) A OÙ V01 - INFRA-ESTRUTURA E PLATAFORMA DE VIA FERREA PLATAFORMA DA VIA	
Empreendimento		N.º		Tabela do Desenho Escalas	
Fase		Projeto de Execução		PERIFIS TRANSVERSAIS KM 61+250 AO KM 61+275 1:200	
				Data: 14.08.2025 N.º de Ordens: TP1 321 Versão: 01	