



P4.458
Pk 61+325.000
R= 78.829815 g
M= -39786.299
P= 155963.862

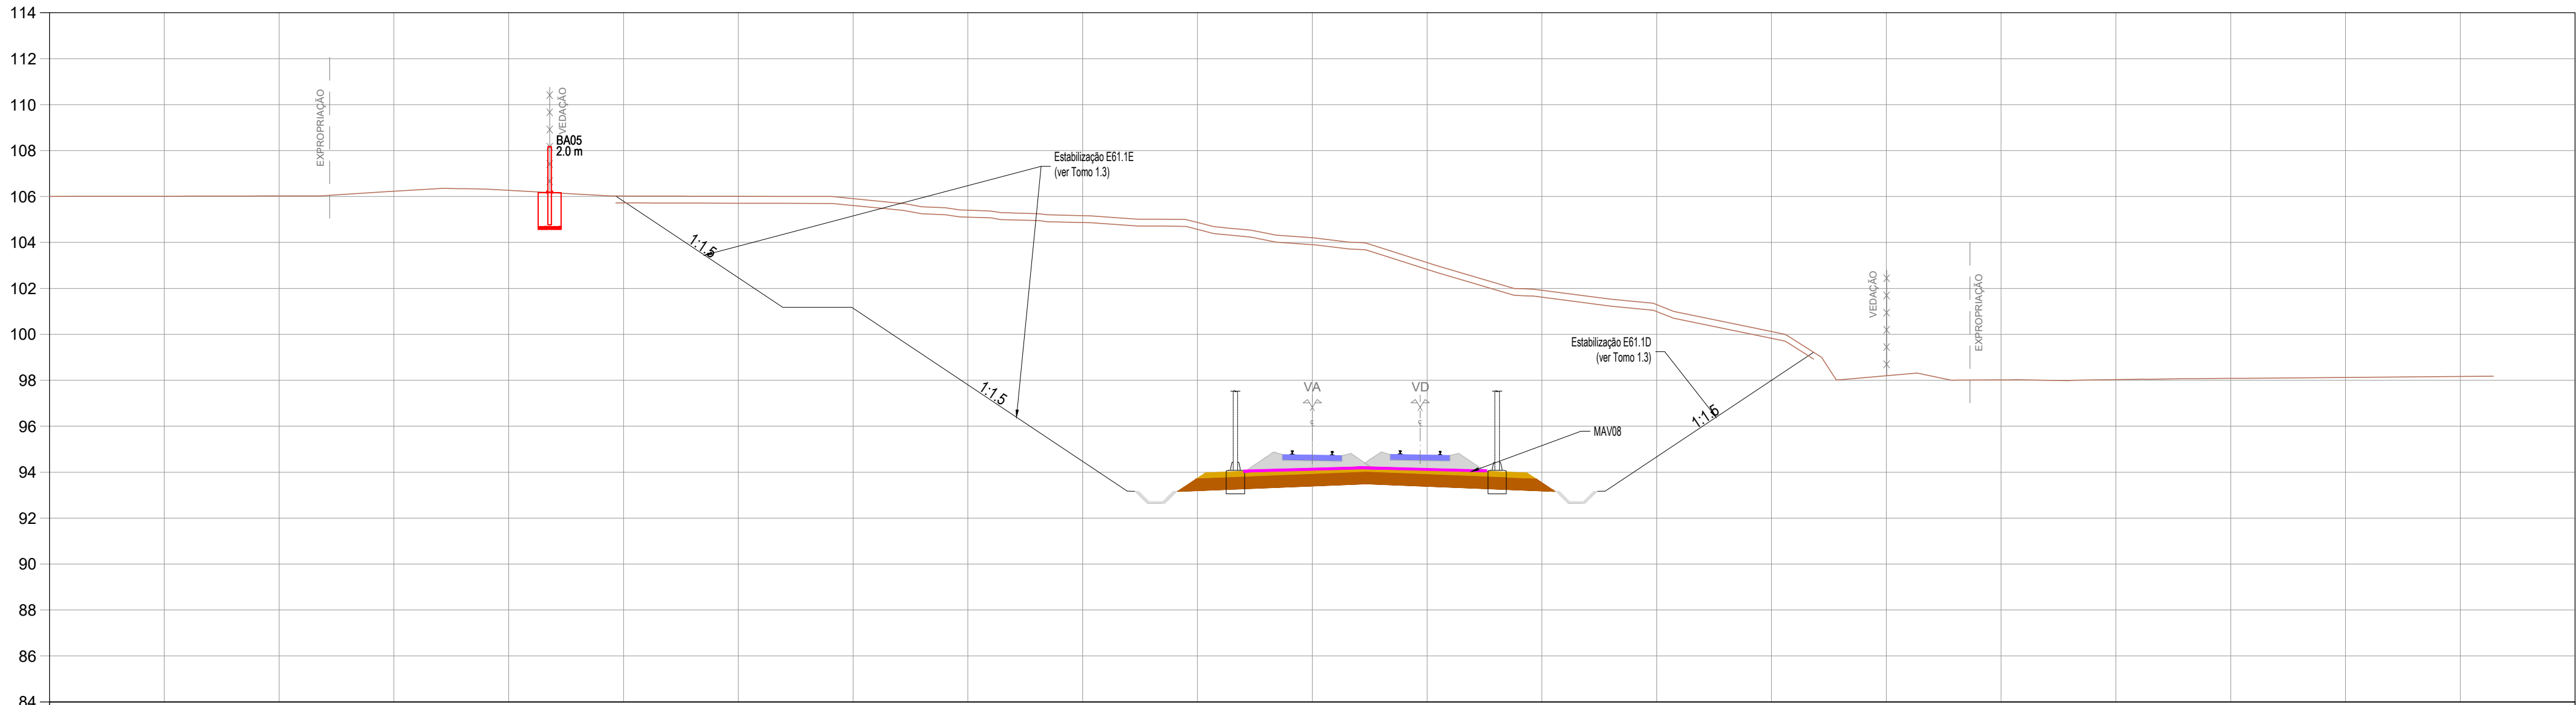


KM=61+325.000

P4.457
Pk 61+300.000
R= 78.783664 g
M= -39778.129
P= 155960.235

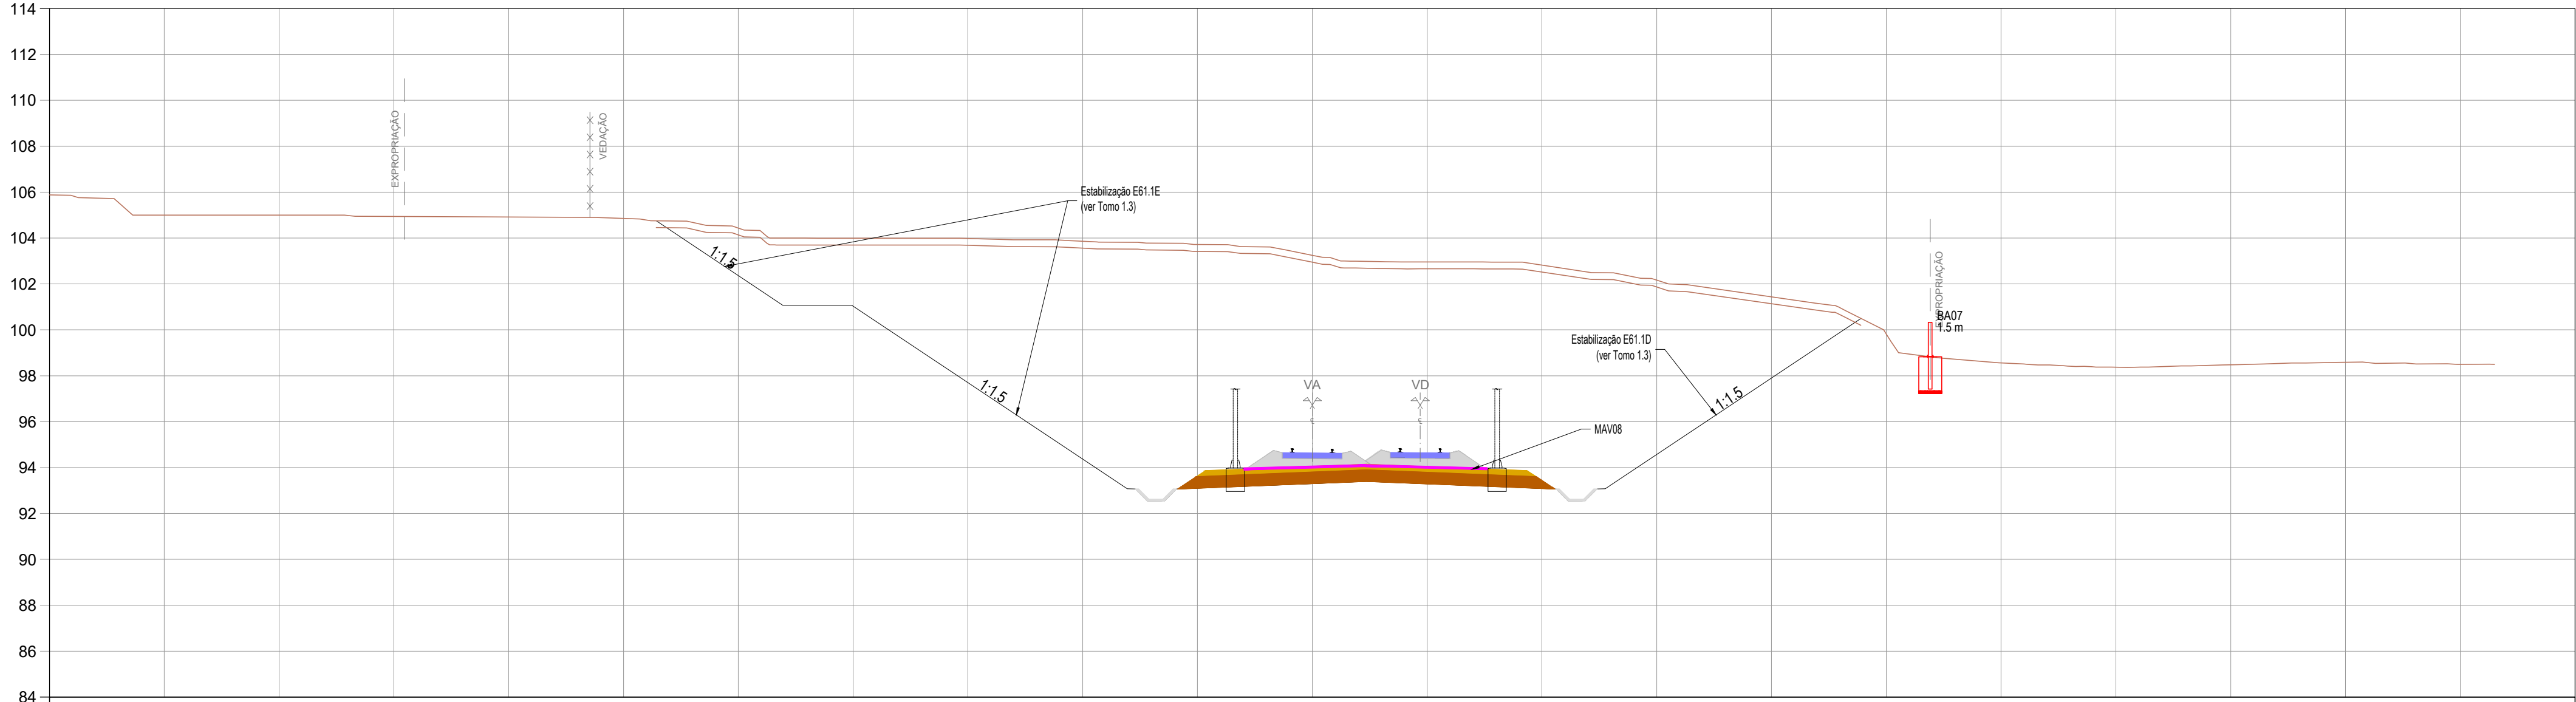

KM=61+300.000

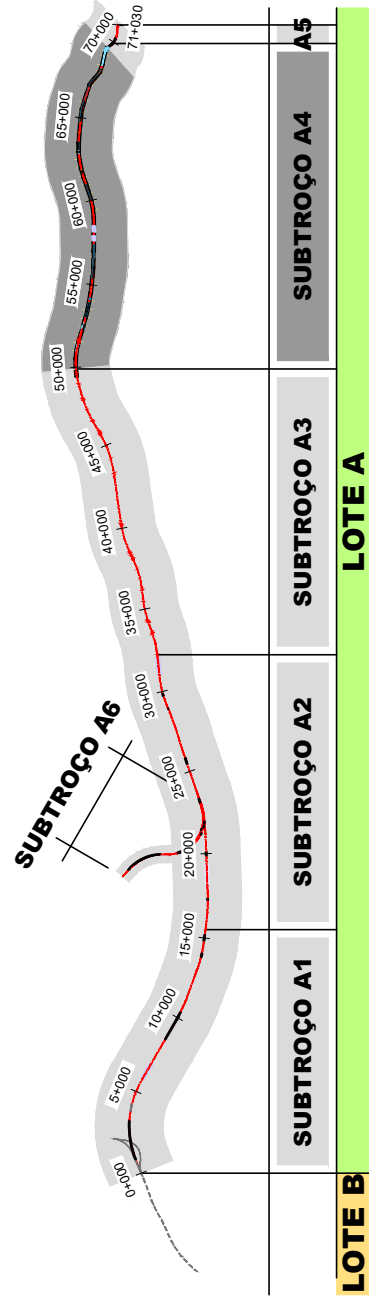

SISTEMA DE
REFERÊNCIA
PT-TM06 / ETRS 89

Cofinanciado pela
União Europeia



01	30.04.2026	Revisão Geral	Carmina Costa	Código Projeto	-
00	14.08.2025	Edição inicial	Carmina Costa	Ficheiro	PF102M4.PR.01.01.00.00.301-389.01.DWG
Rev.	Data	Descrição	Responsável	Projeto	Desenho
			AR / CS	PB / PM	Valido
					A Campos e Matos
		O Gestor de Projeto			
		Linha			
		TROÇO PORTO (CAMPANHÃ) A OIA - SUBTRÓÇO A4 - KM 49+900 AO KM 69+563			
		Local			
		PORTO (CAMPANHÃ) A OIA			
		Especialidade			
		V01 - INFRA-ESTRUTURA E PLATAFORMA DE VIA FÉRREA PLATAFORMA DA VIA			
		N.º de Ordem			
		14.08.2025			
		Versão			
		TPL 322			
		01			
		Título do Documento			
		PERFIS TRANSVERSAS KM 61+300 AO KM 61+325			
		Escala			
		1:200			