
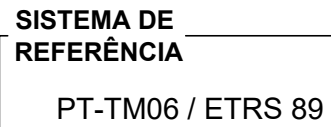


KM=61+950.000

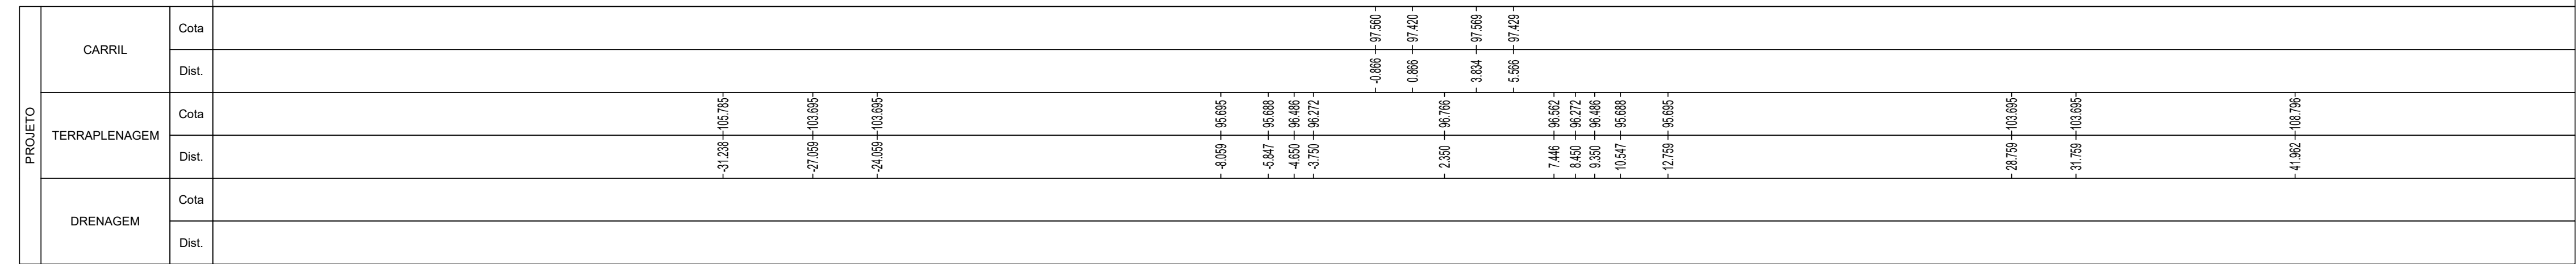

				  	
01	30.04.2026	Revisão Geral		Camilla Costa	
00	14.08.2025	Edição Inicial		Camilla Costa	
Rev	Data	Descrição		Responsável	Fichas: PF1024A.PR.01.01.00.00.301-389.01.DWG Projeto: AR / CS Desenhos: PB / PM Cotas: A.Campos e Matos
		O Gestor de Projeto		Projeto	
		O Responsável Unidade		Linha	
		O Responsável Departamento		Local	
		O Diretor		Especialidade	
Objeto: Estudos e Projetos Ferroviários Empreendimento: N.º Fase: Projeto de Execução		LINHA FERROVIÁRIA DE ALTA VELOCIDADE ENTRE PORTO (CAMPANHA) E LISBOA TROÇO PORTO (CAMPANHA) A OÙ - SUB-TROÇO A4 - KM 49+800 AO KM 69+563 PORTO (CAMPANHA) A OÙ V01 - INFRA-ESTRUTURA E PLATAFORMA DE VIA FERREA PLATAFORMA DA VIA Título do Desenho:		Data: 14.08.2025 N.º de Ordens: TPL 329 Versão: 01	
				  	