




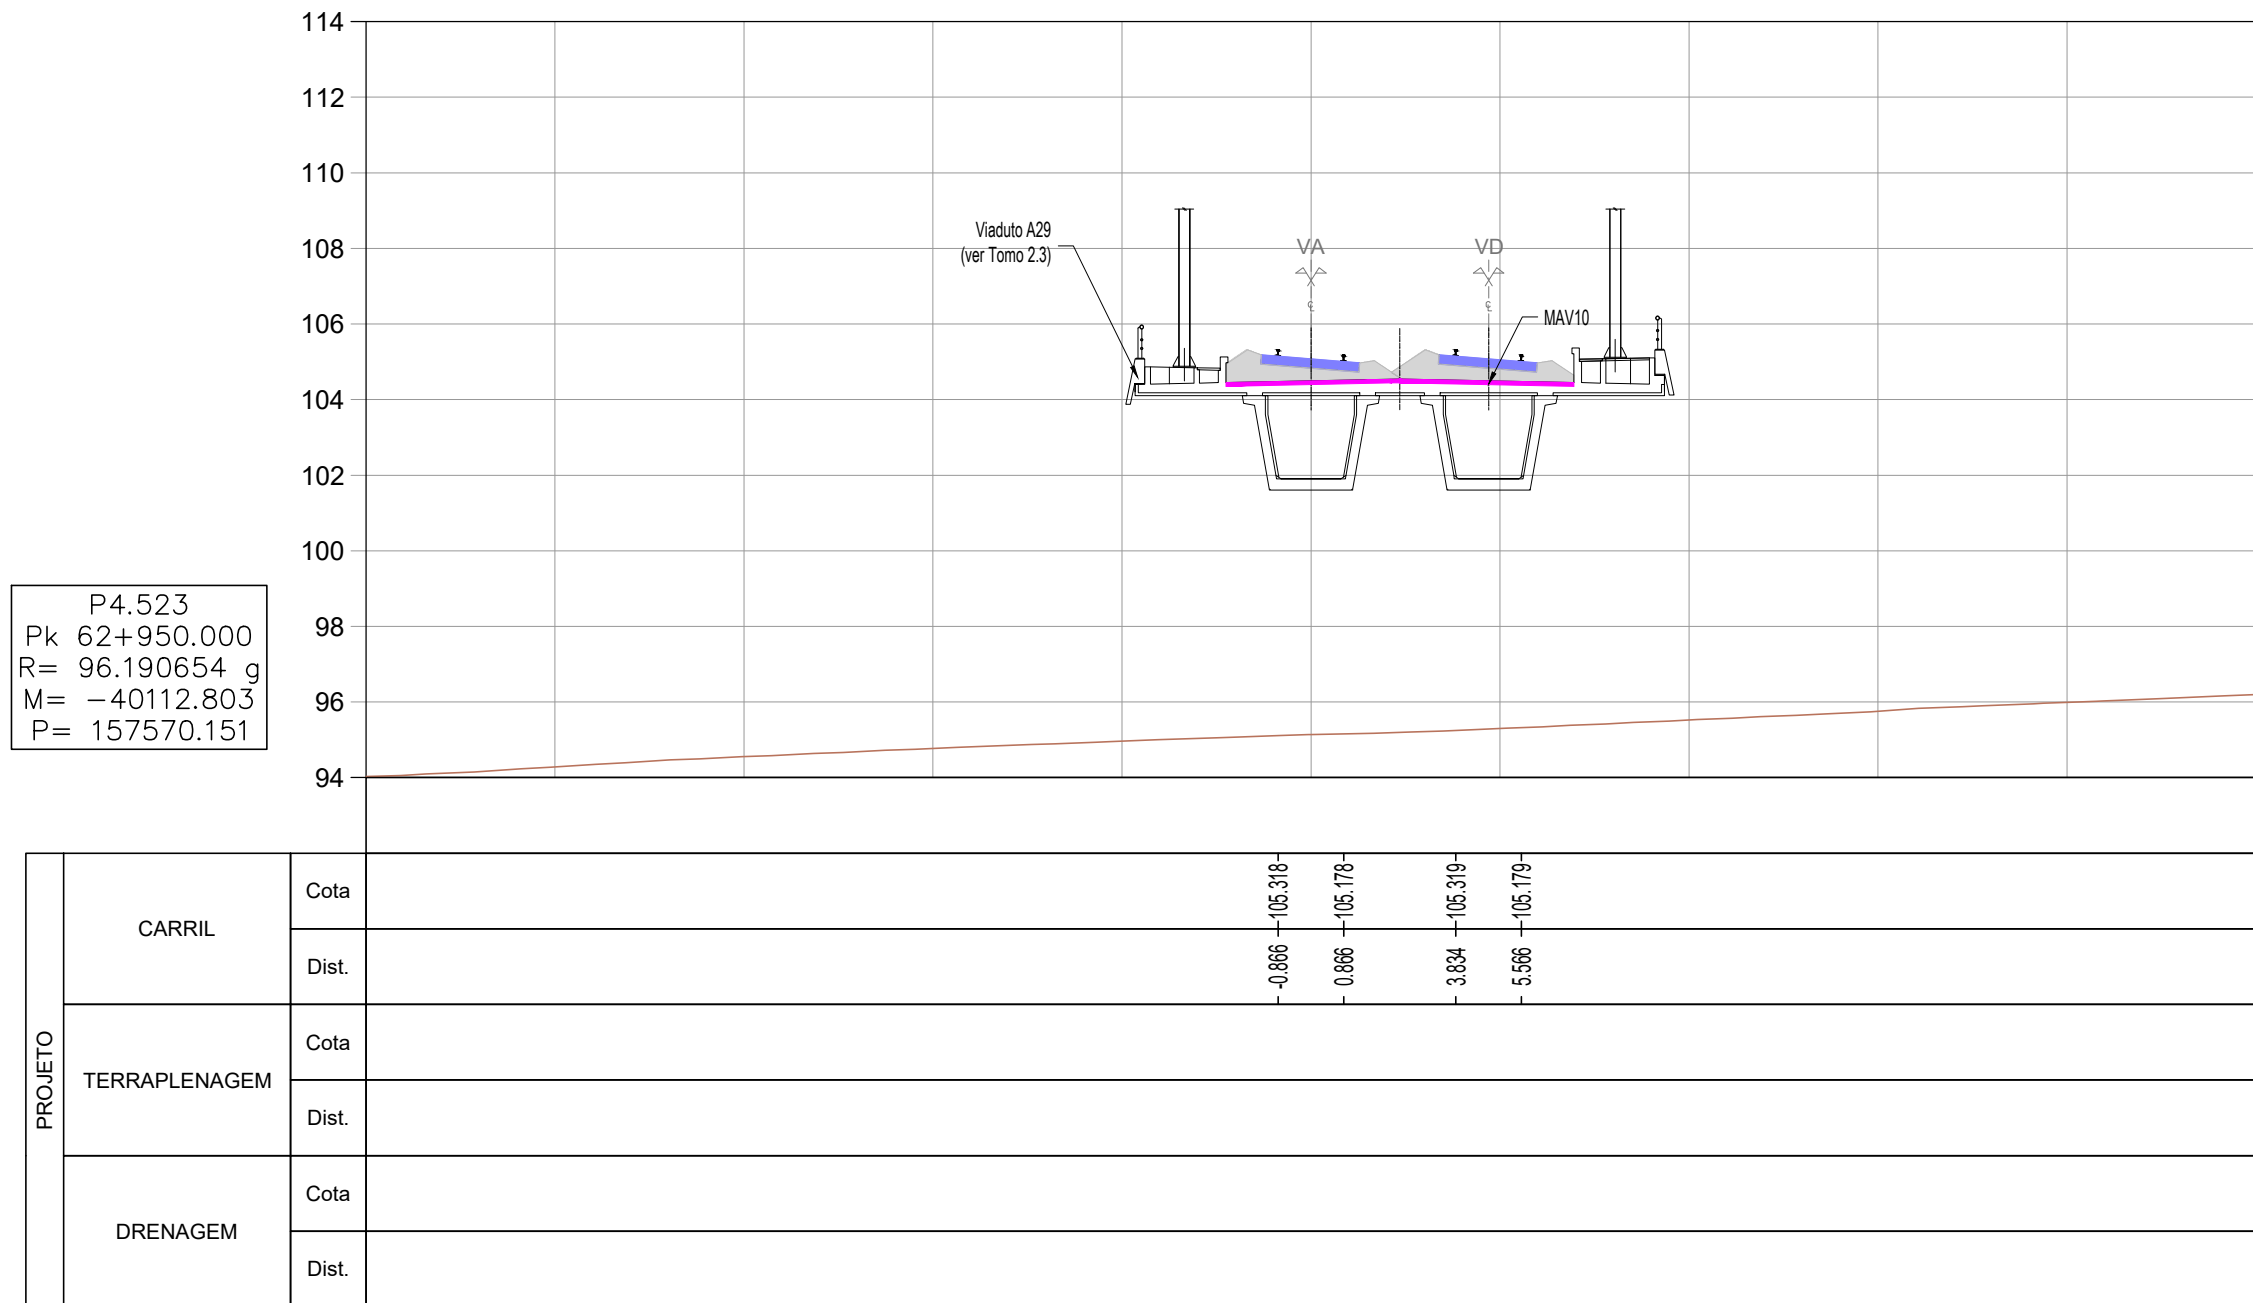


KM=62+950.000

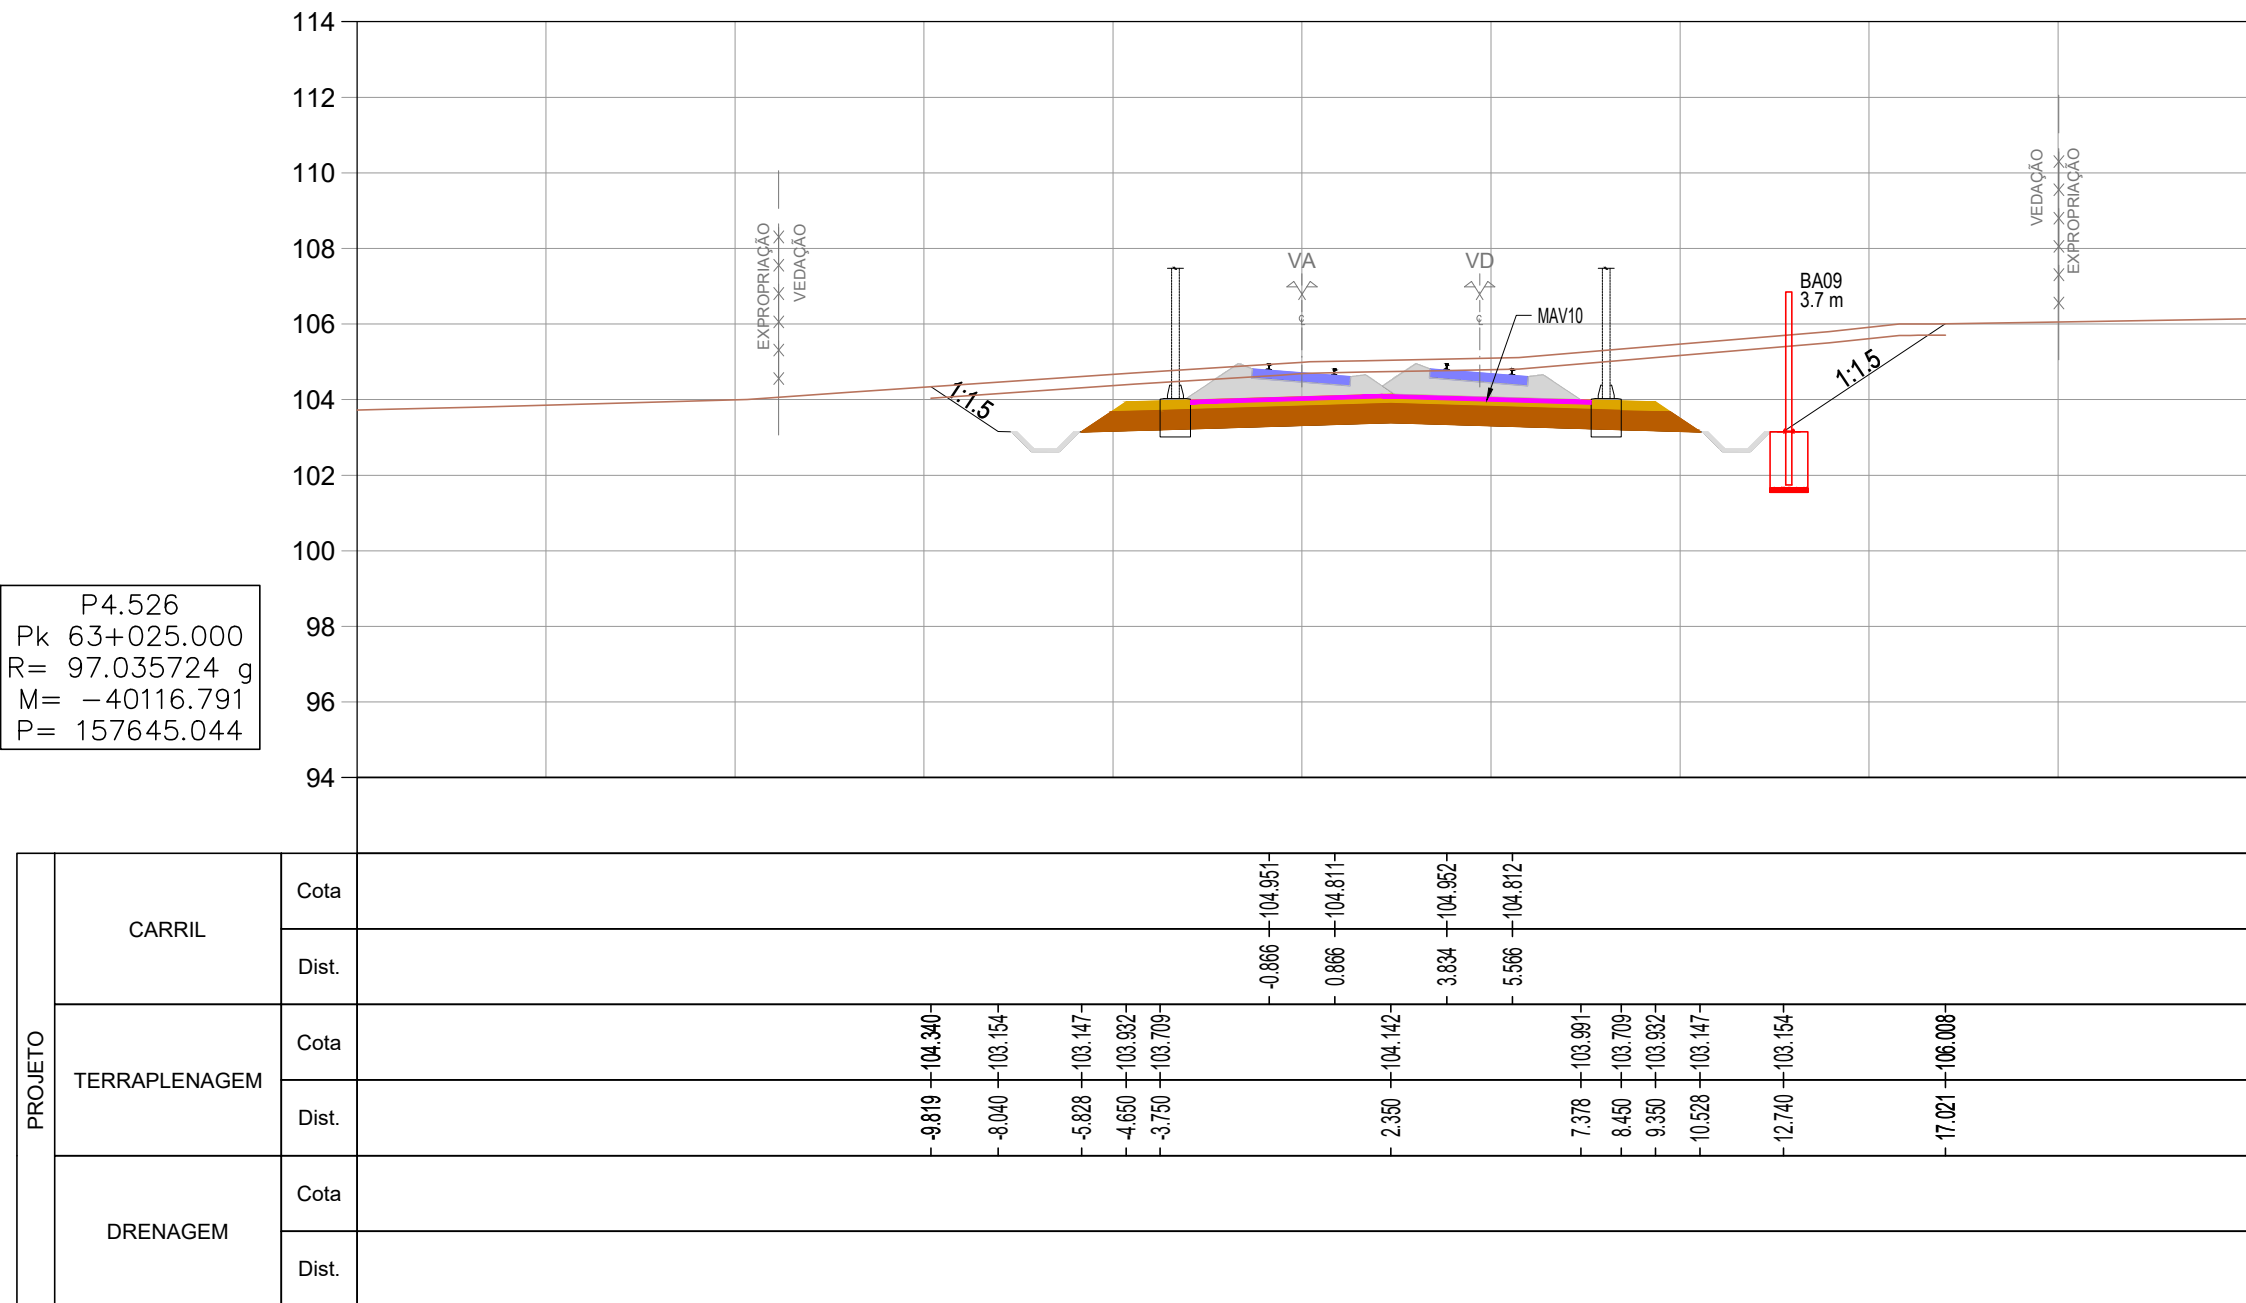


KM=63+025.000

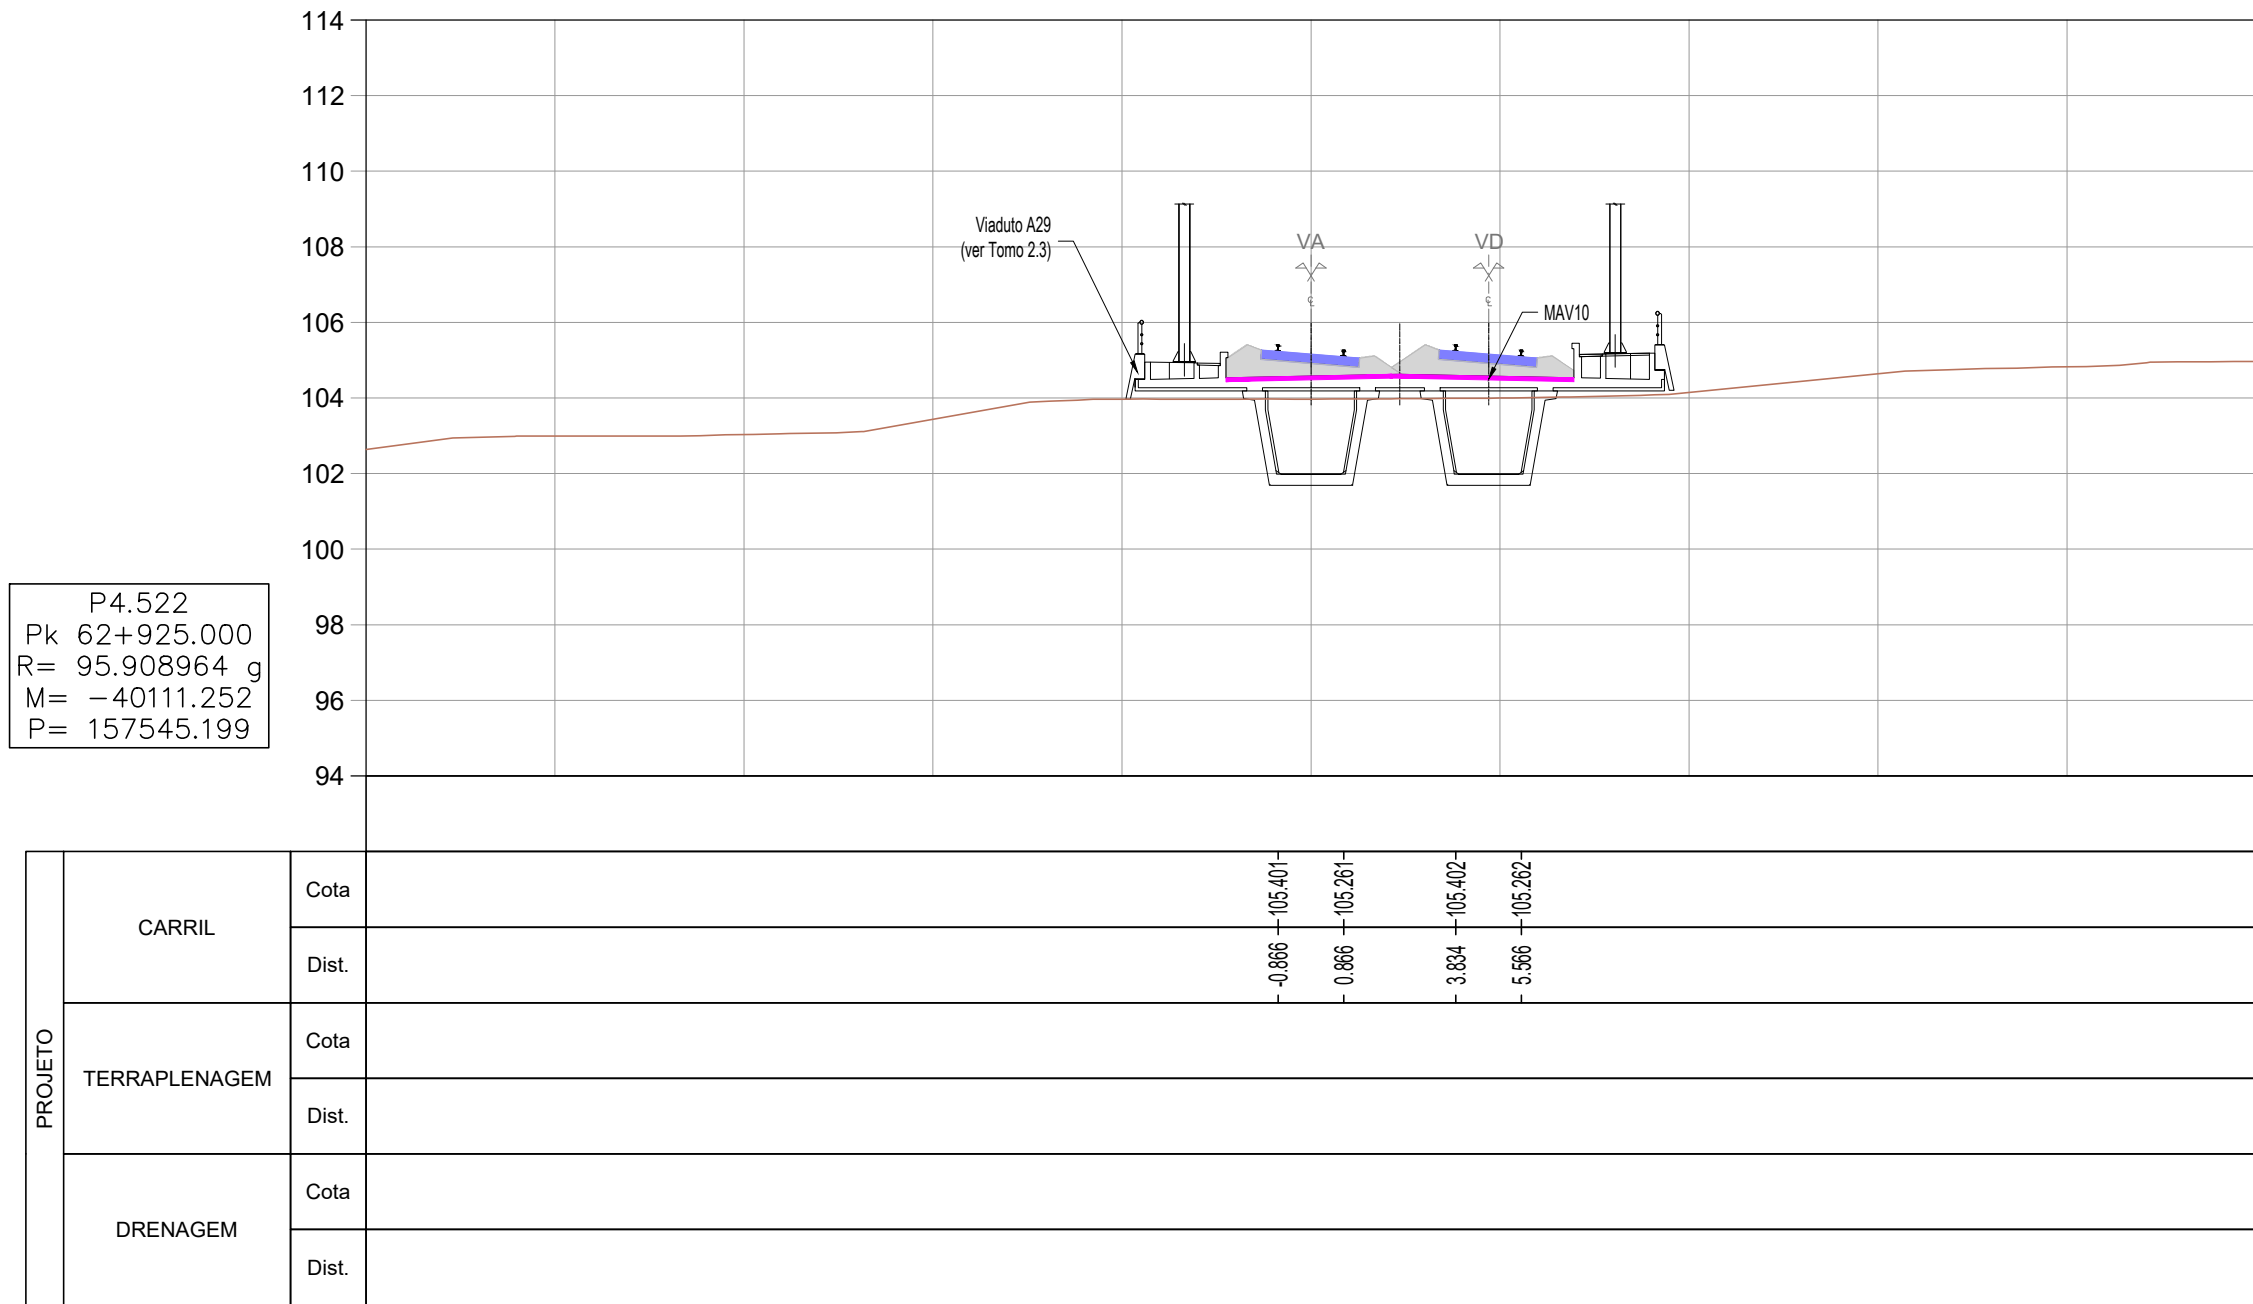


KM=62+925.000

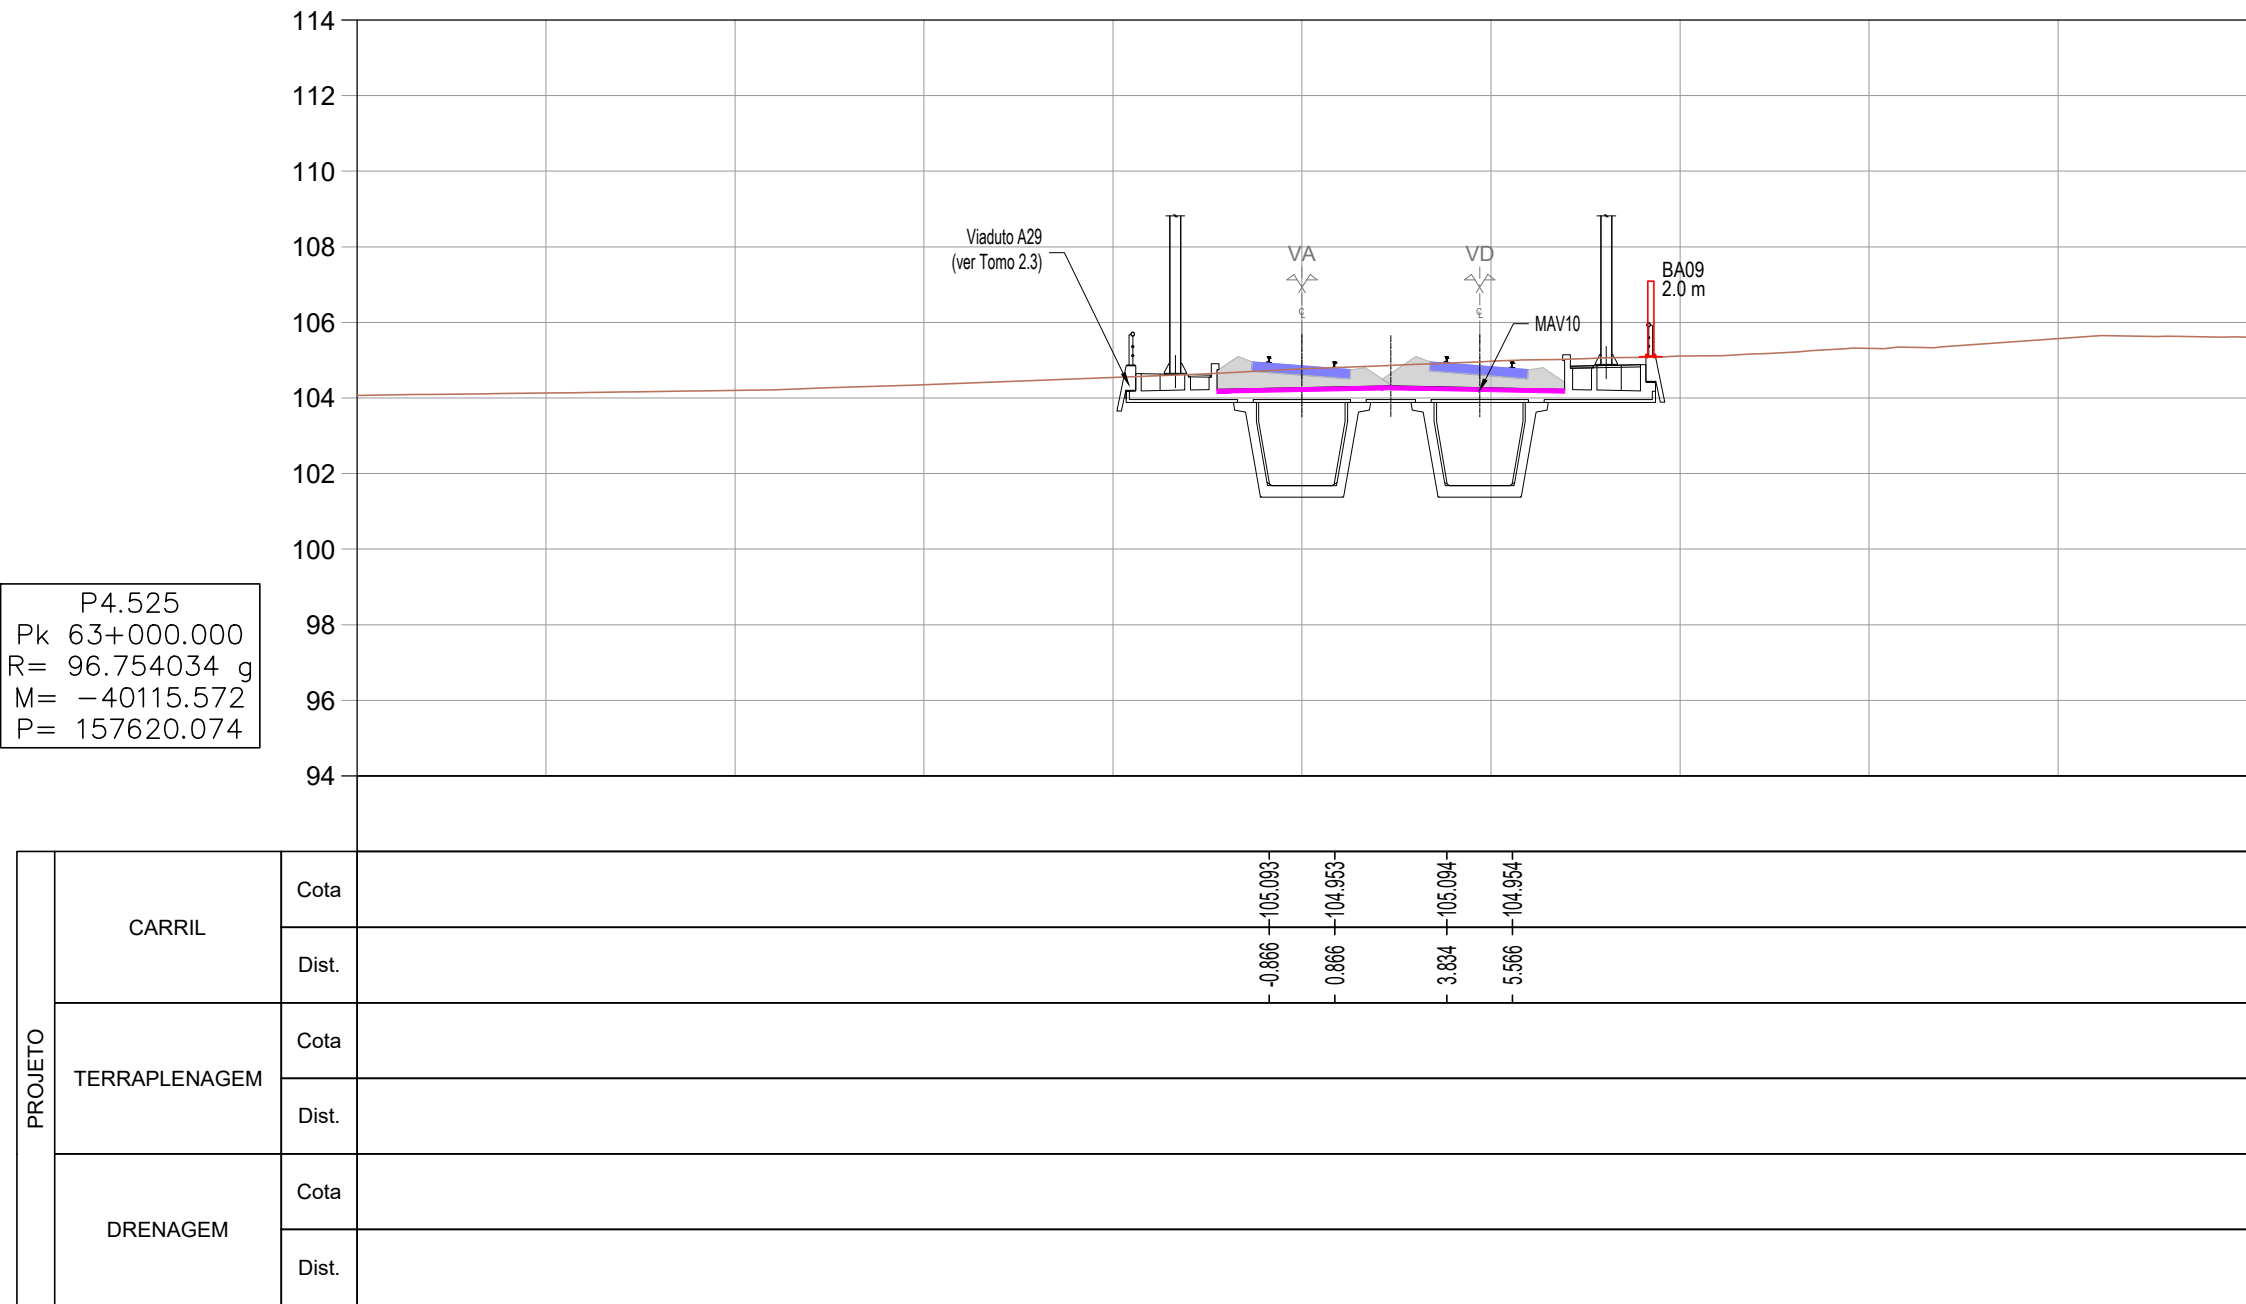


KM=63+000.000

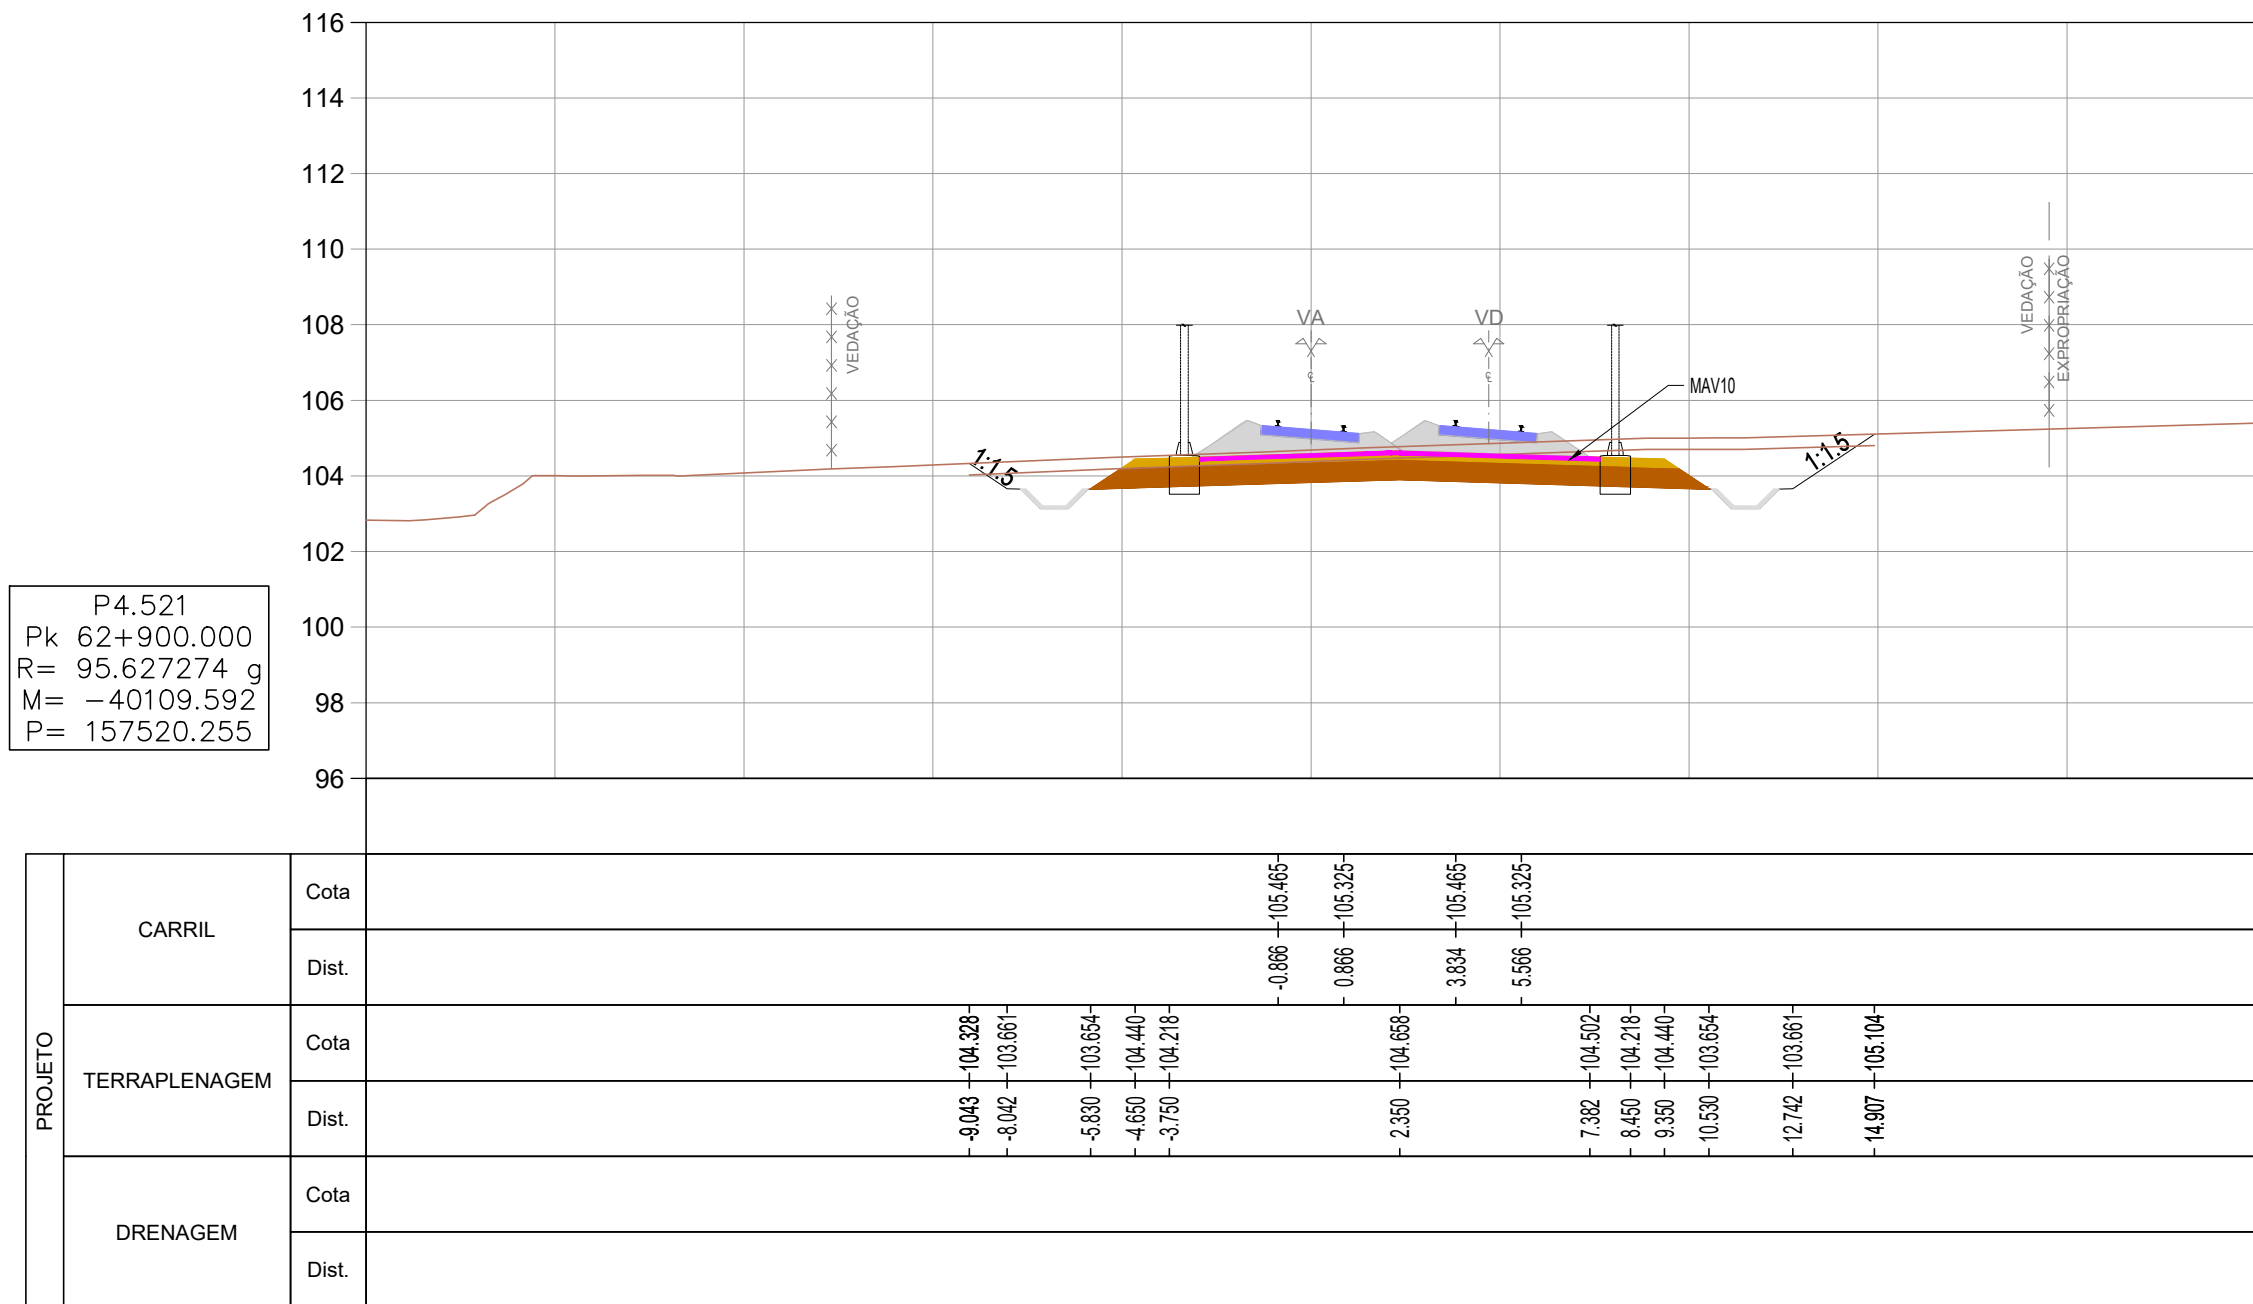

KM=62+900.000

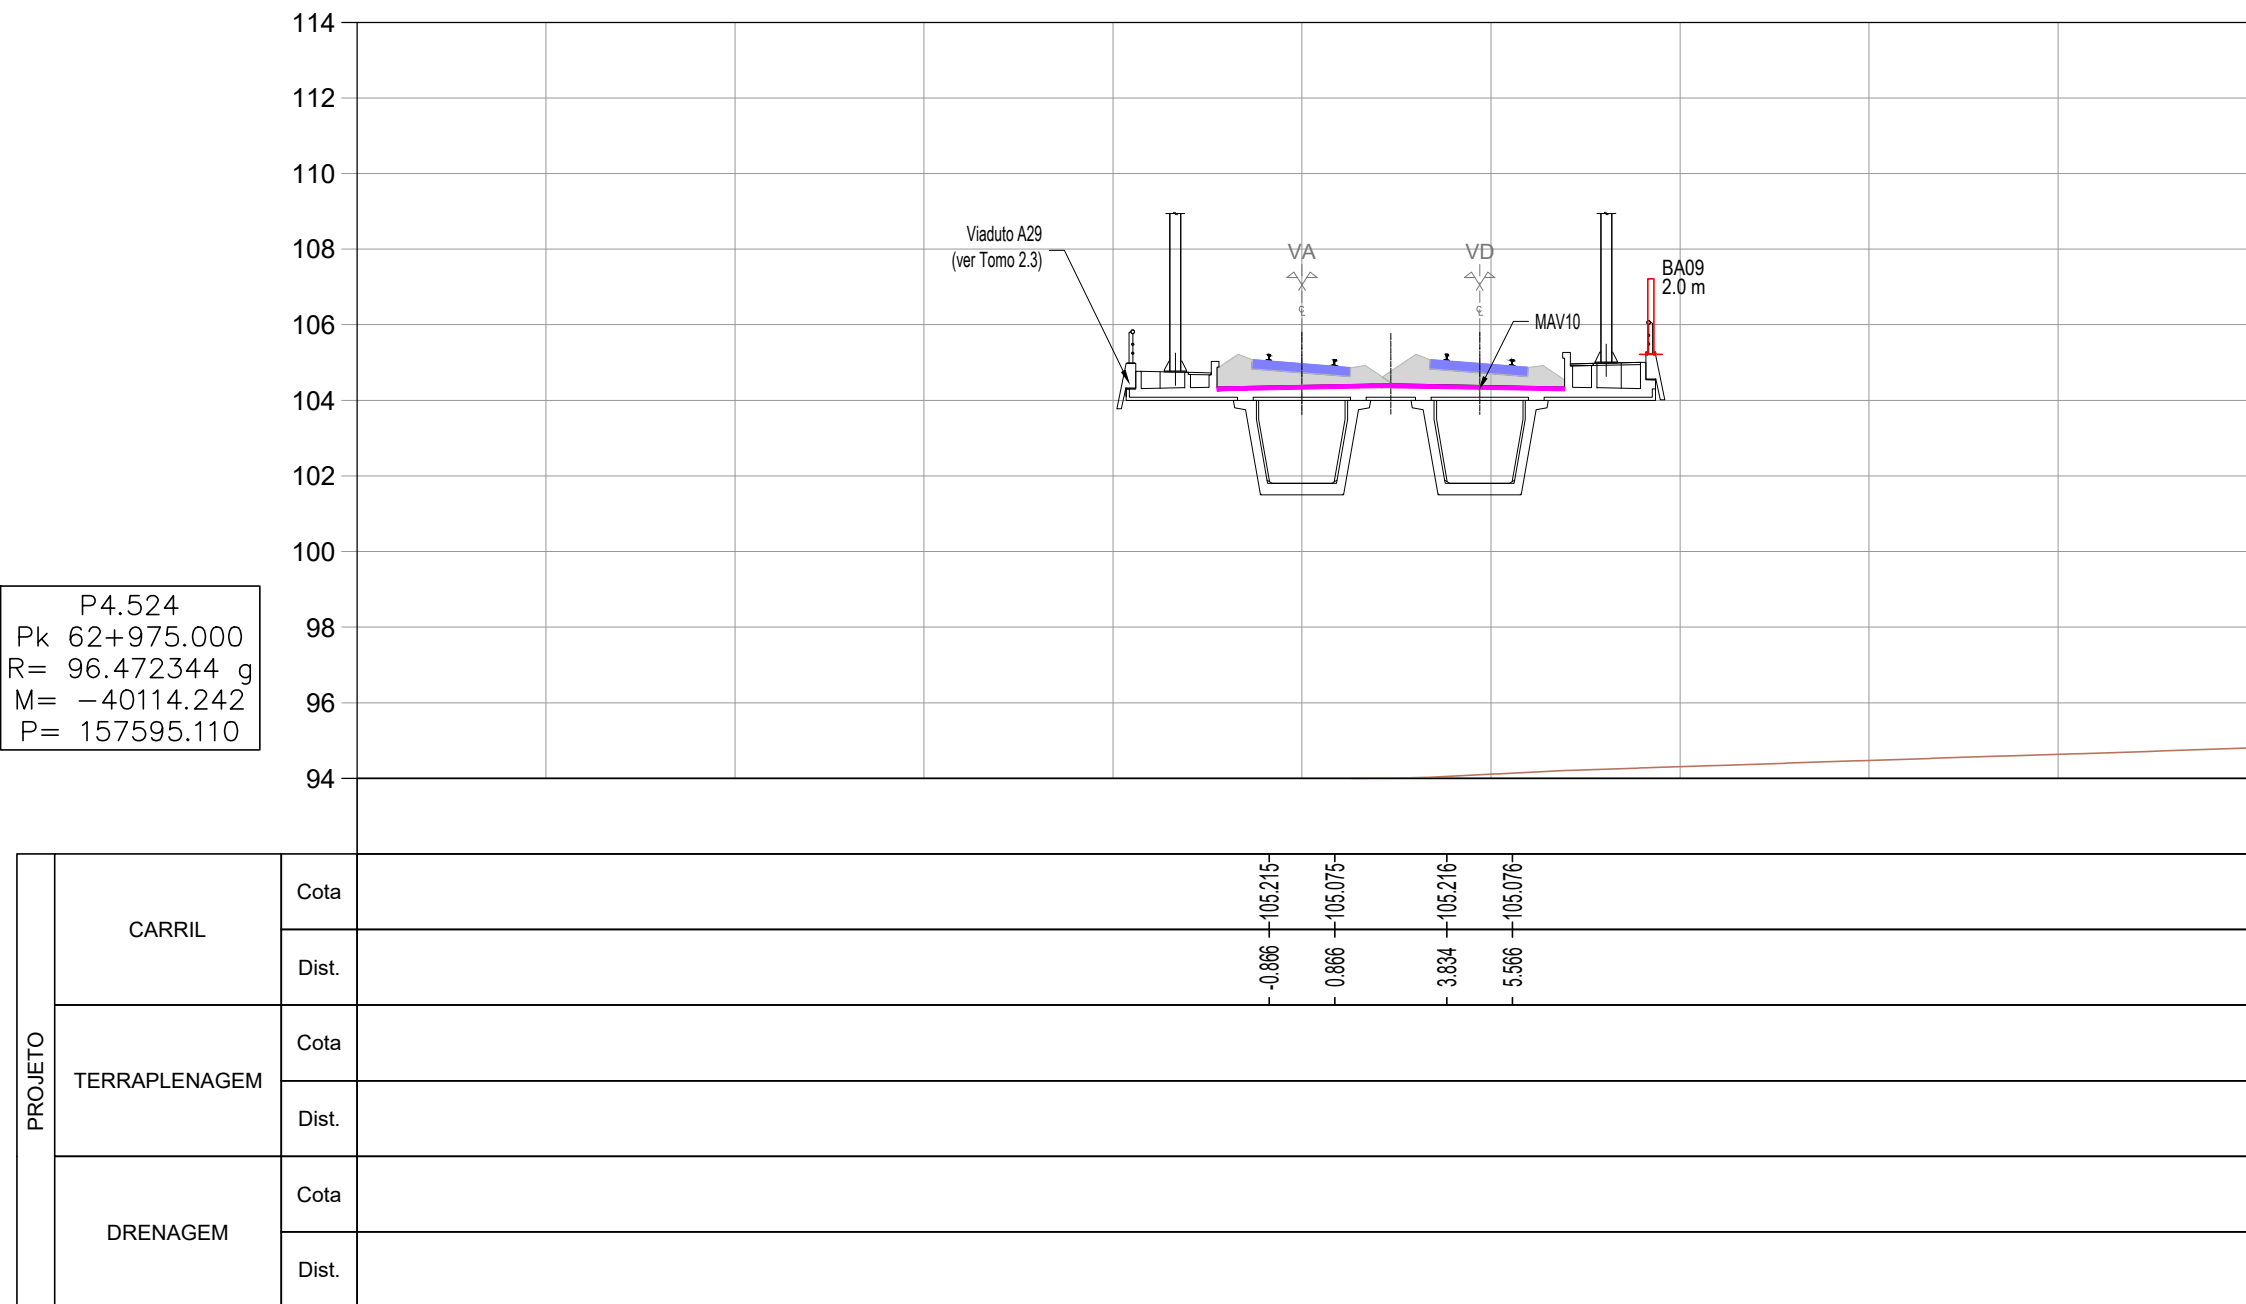

KM=62+975.000

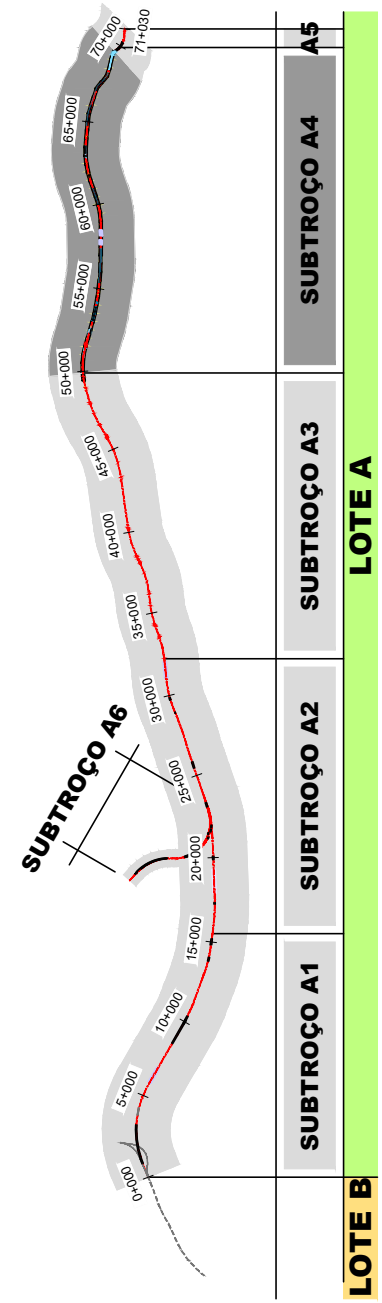

SISTEMA DE REFERÊNCIA
PT-TM06 / ETRS 89

Cofinanciado pela
União Europeia



						 CONSORCIO DE ALTA VELOCIDADE			 AVANTE NORTE	
01	30.04.2026	Revisão Geral	Camilla Costa	Código Proposta						
00	14.08.2025	Edição inicial	Camilla Costa	Fichário	PF10244.PR.01.01.00.00.301-389.01.DWG					
Rev.	Data	Descrição	Responsável	Programa	Desenho	Valido				
				AR / CS	PB / PM	A Campos e Matos				
		O Gestor de Projeto	Projeto	Linha FERROVIÁRIA DE ALTA VELOCIDADE ENTRE PORTO (CAMPANHA) E LISBOA						
		O Responsável Unidade	Unidade	TROÇO PORTO (CAMPANHA) A OIA - SUBTRÓÇO A4 - KM 49+900 AO KM 69+963			Nº Registo SAP			
		O Responsável Departamento	Local	PORTO (CAMPANHA) A OIA			Data	14.08.2025		
		O Diretor	Especialidade	V01 - INFRA-ESTRUTURA E PLATAFORMA DE VIA FERREA PLATAFORMA DA VIA			N.º de Ordem	Versão		
		Origem			Estudos e Projetos Ferroviários			TPL 340		
		Empreendimento			Título do Desenho			Escalas		
		N.º			PERIFIS TRANSVERSAIS KM 62+900 AO KM 63+025			1:200		
		Fase			Projeto de Execução					