




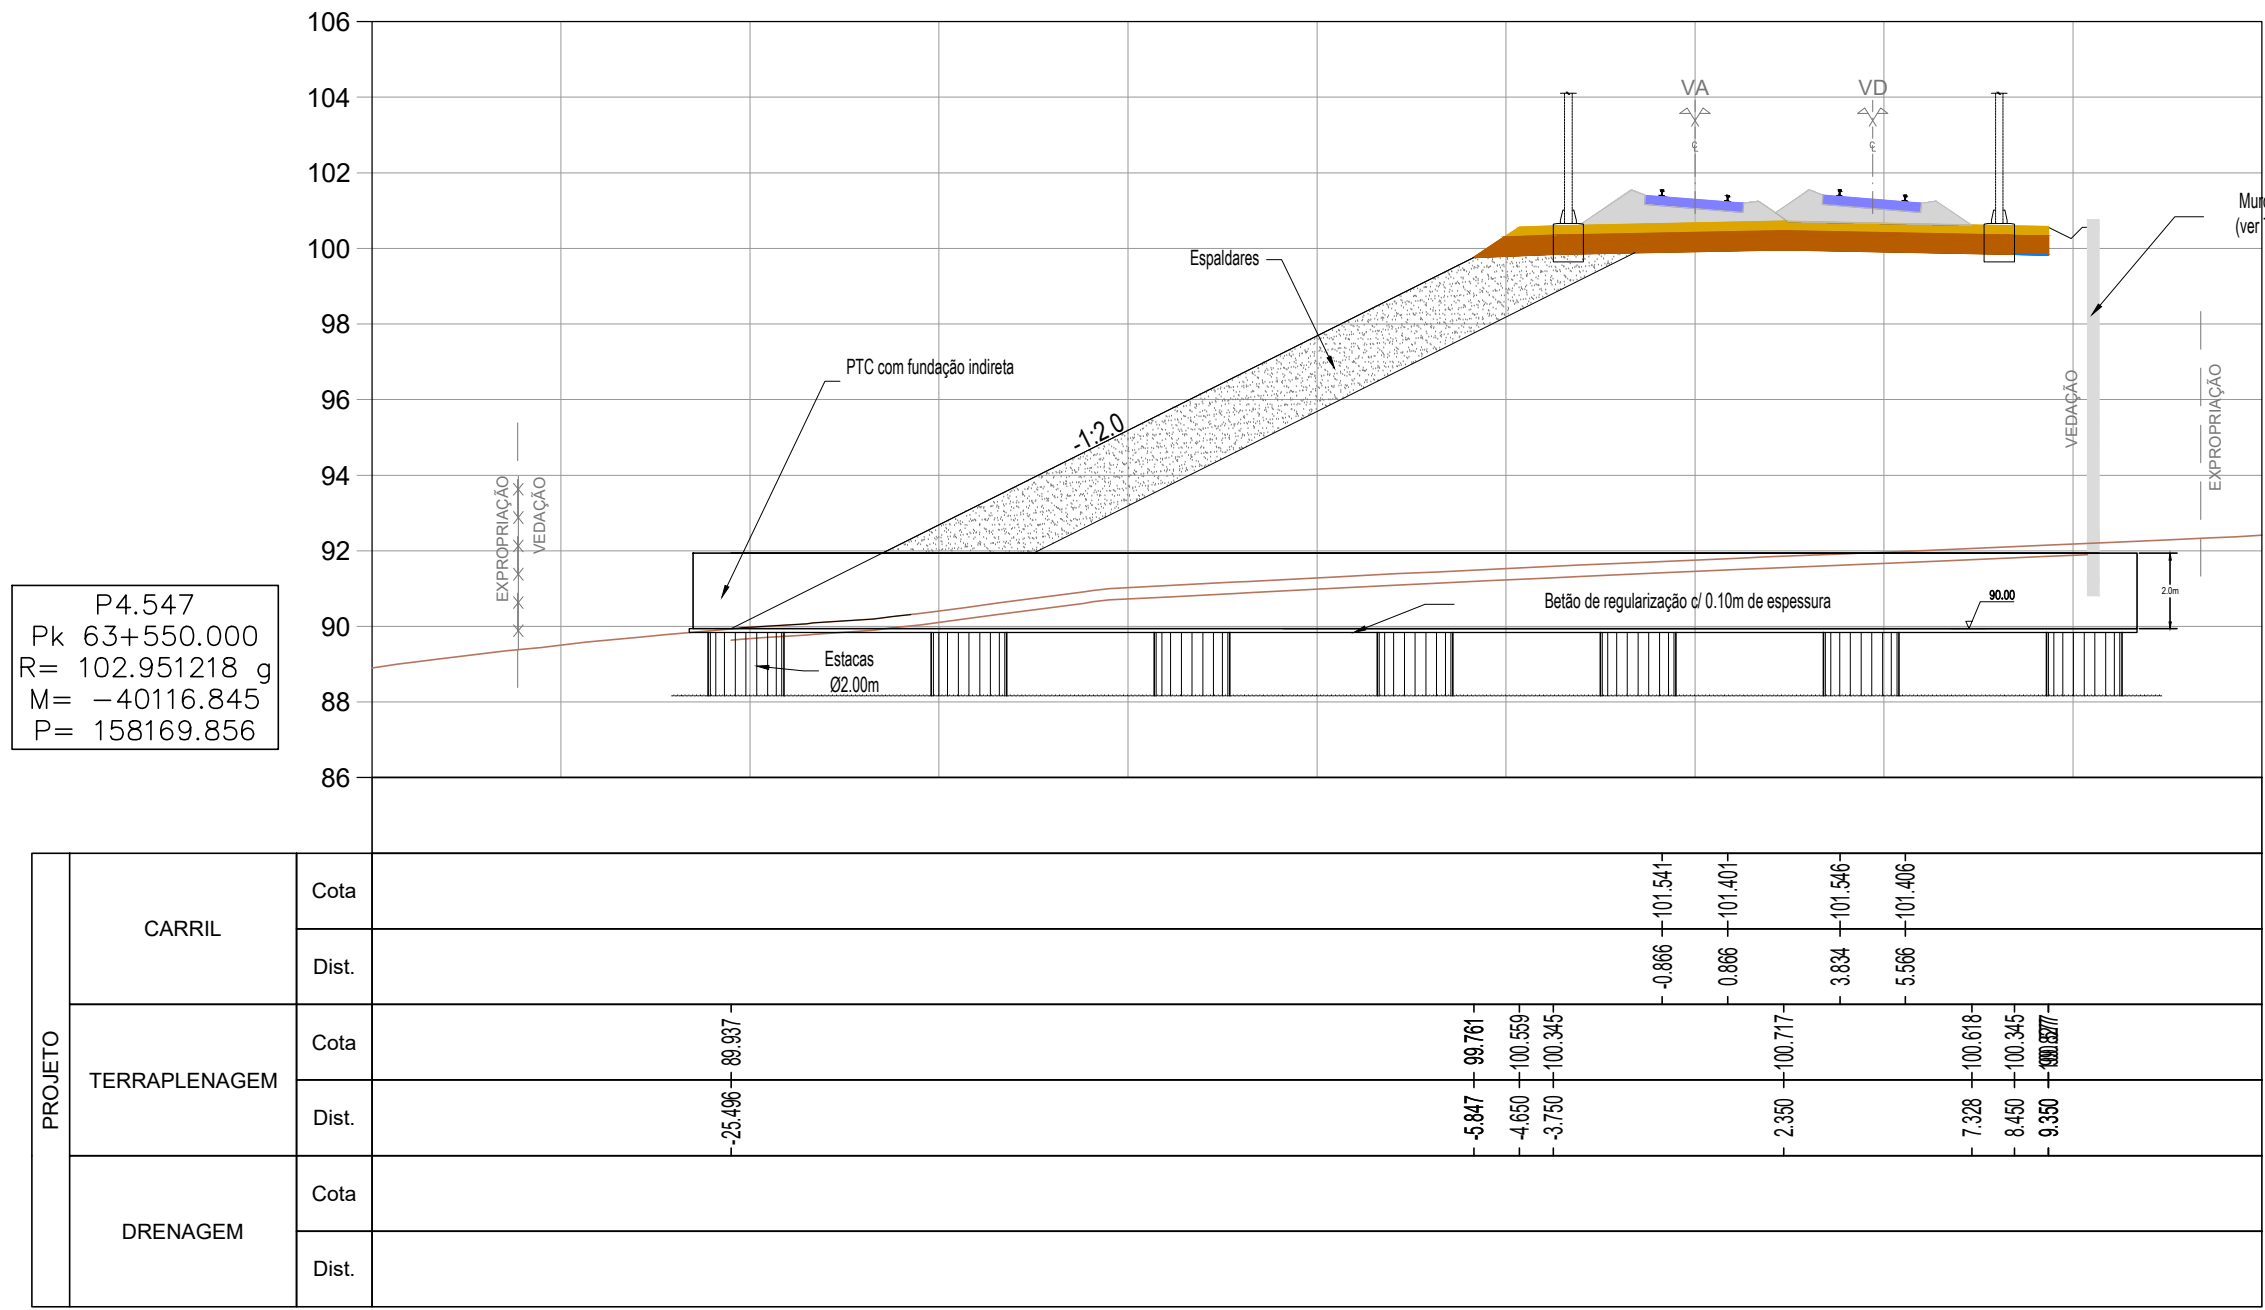


KM=63+550.000

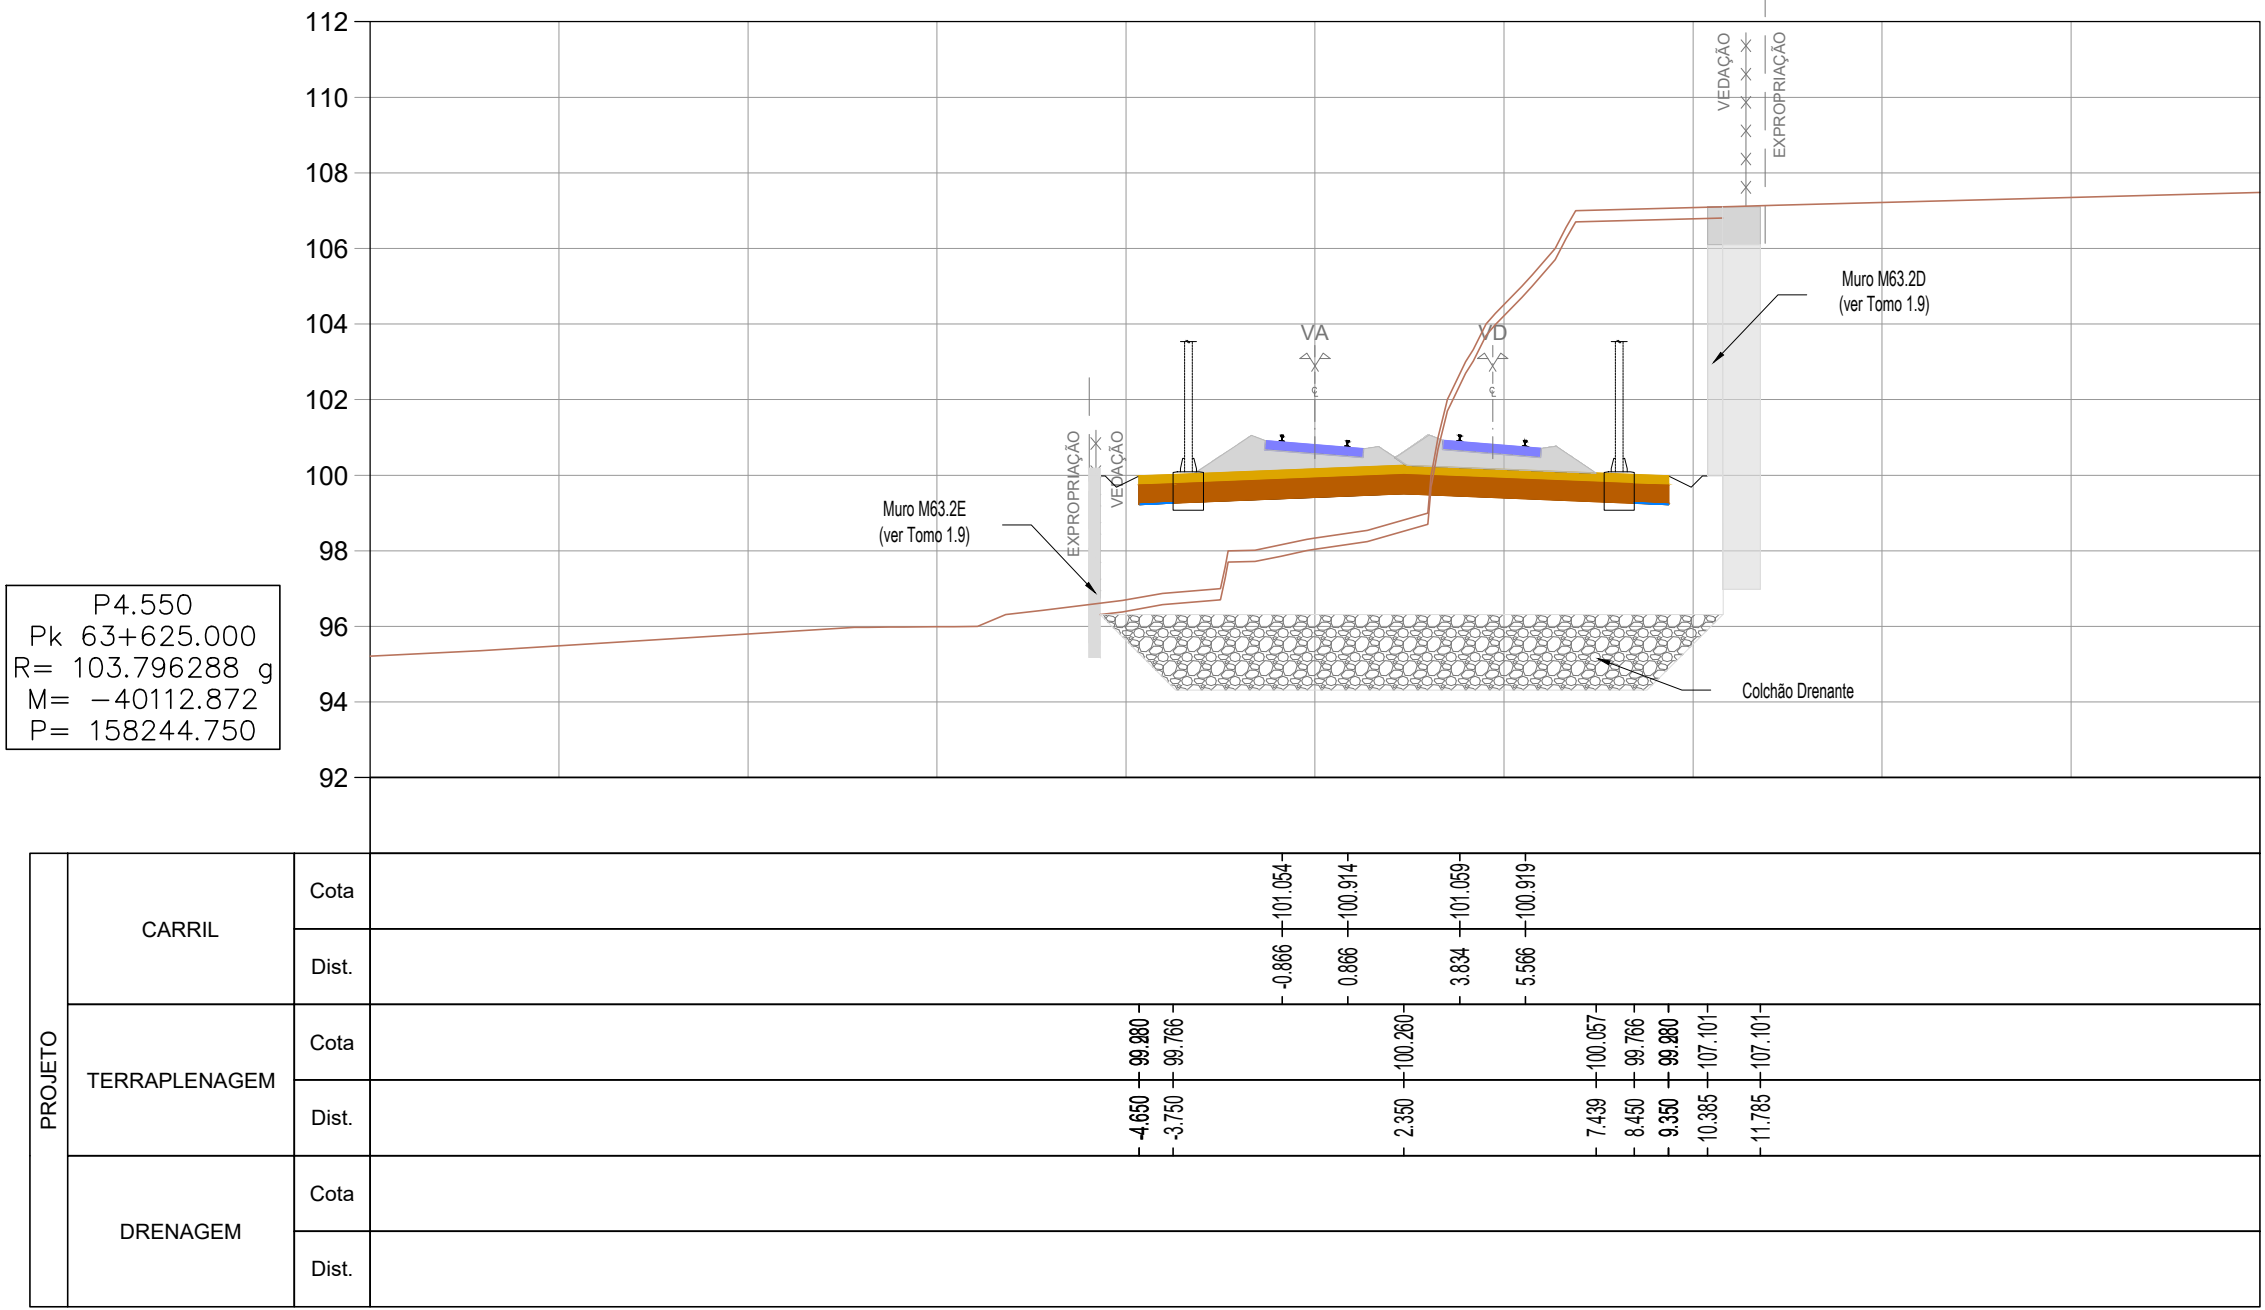


KM=63+625.000

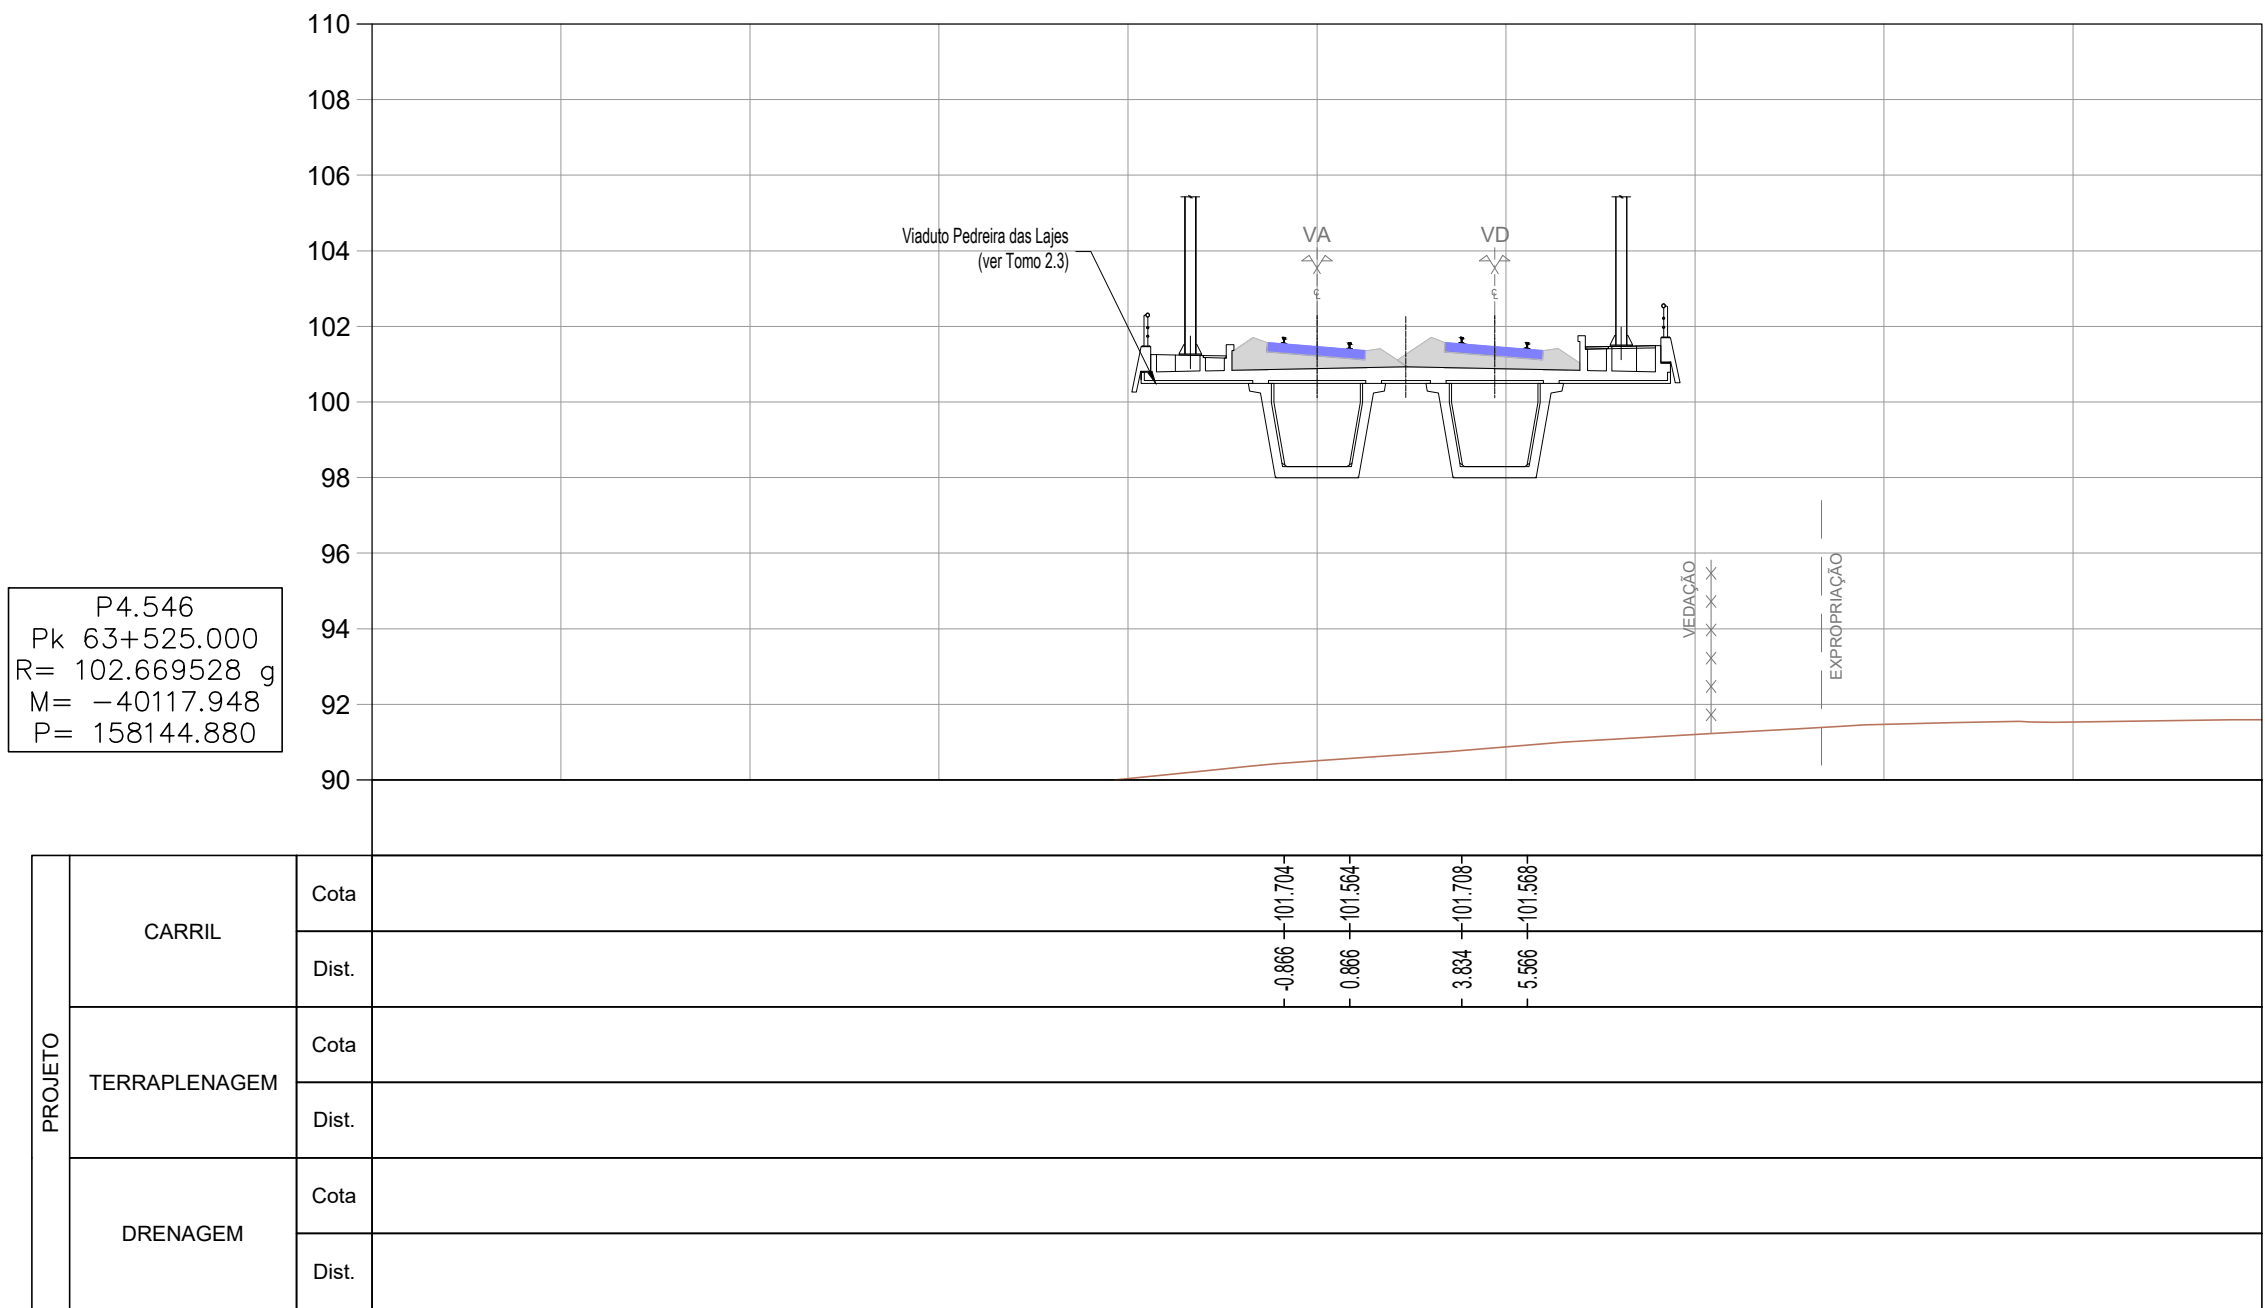


KM=63+525.000

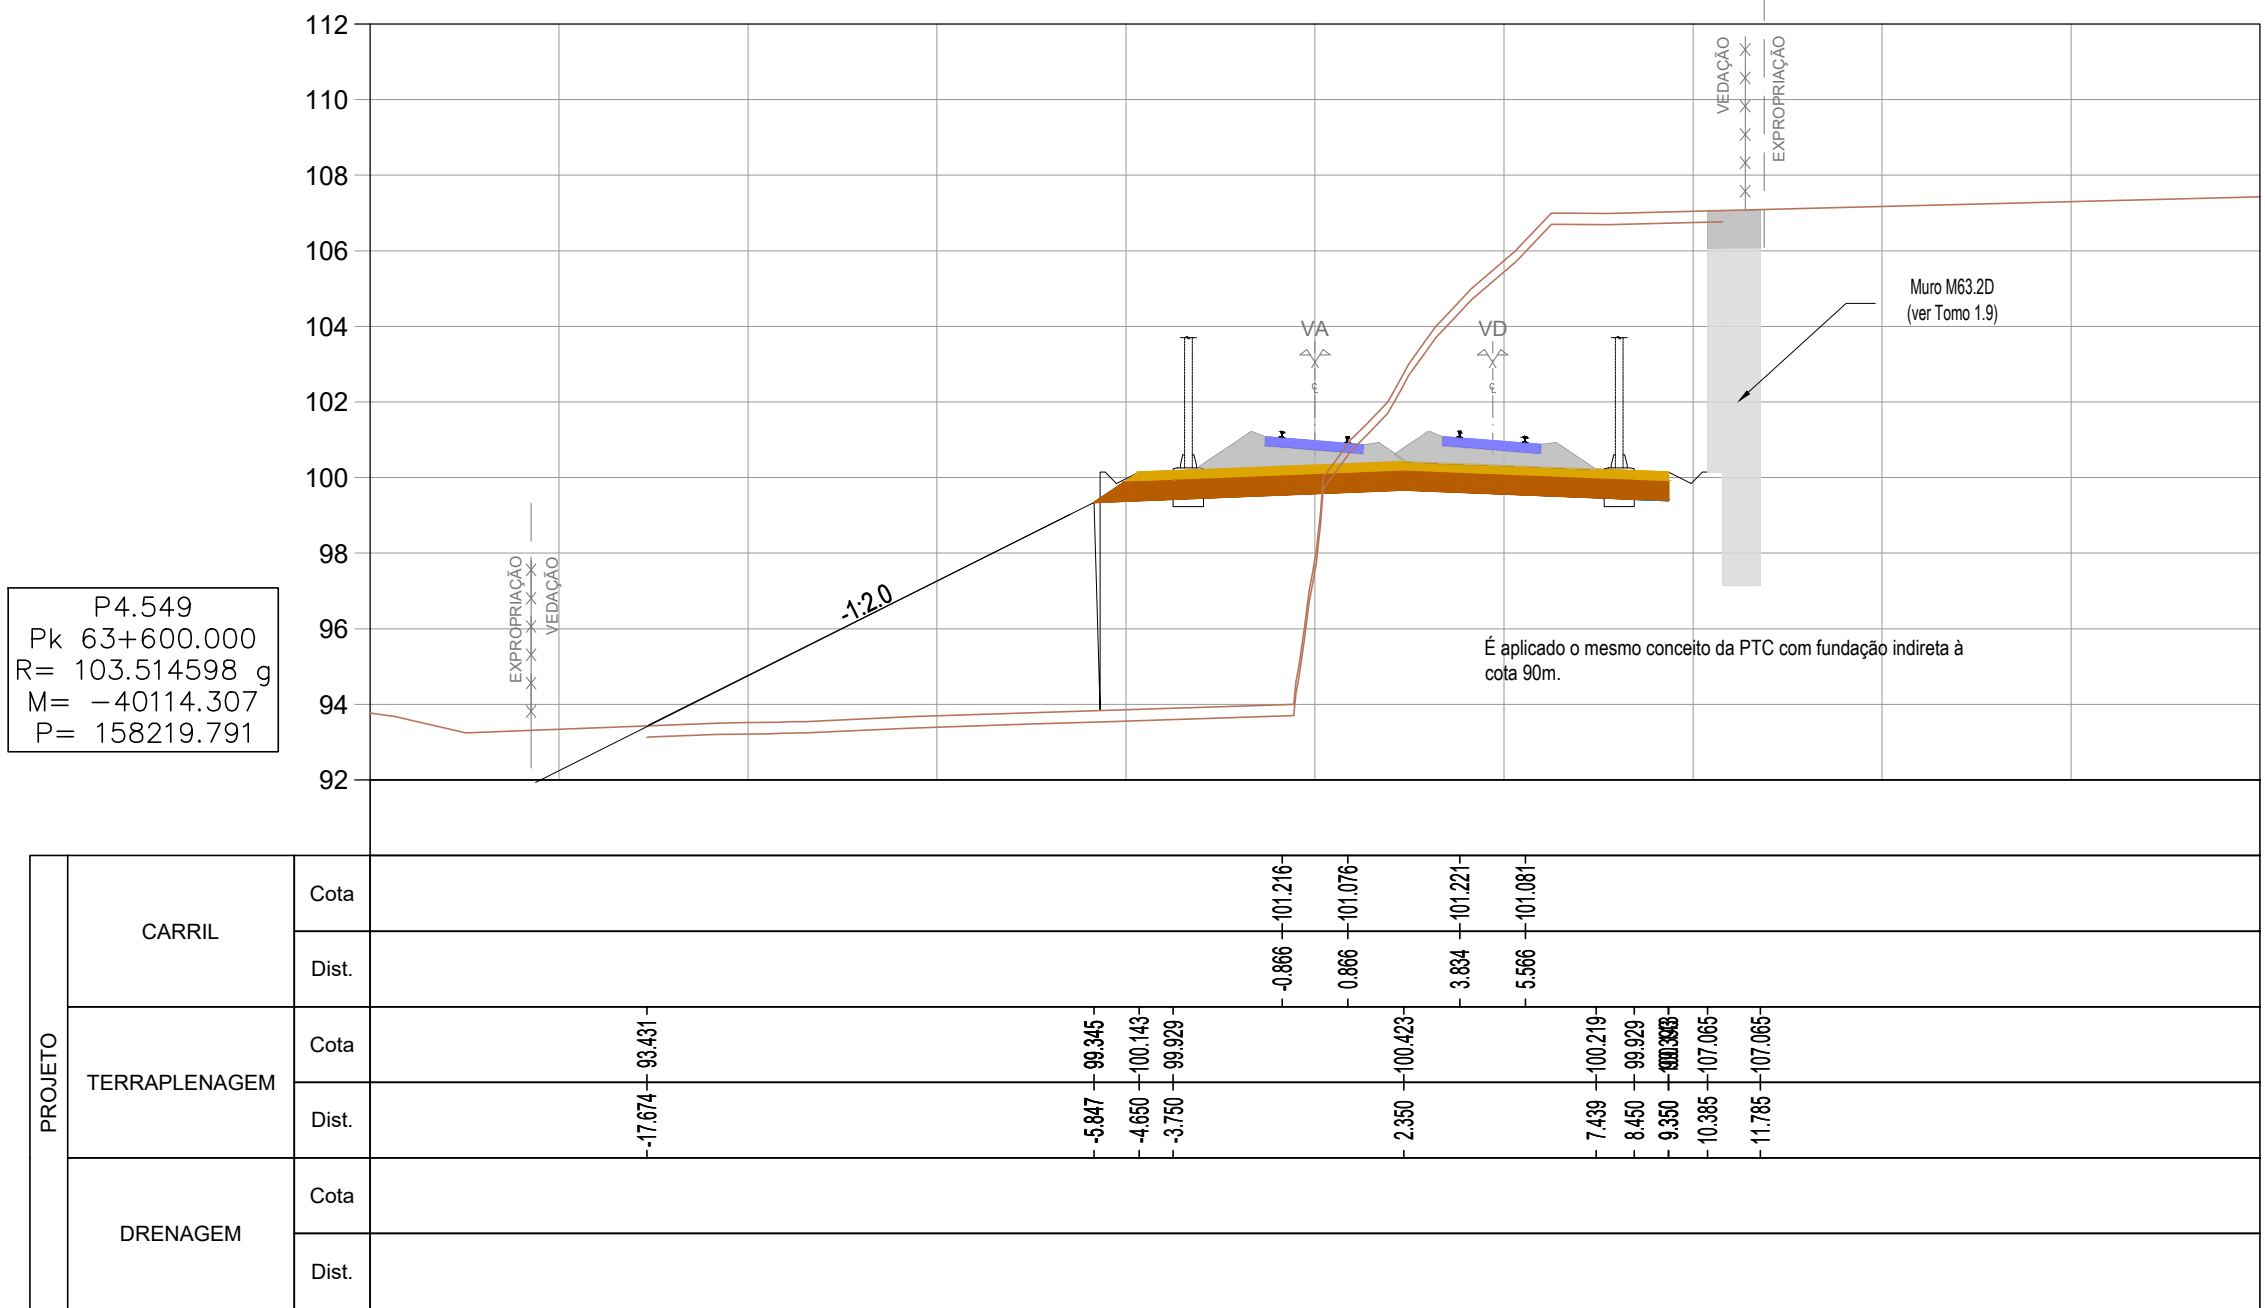


KM=63+600.000

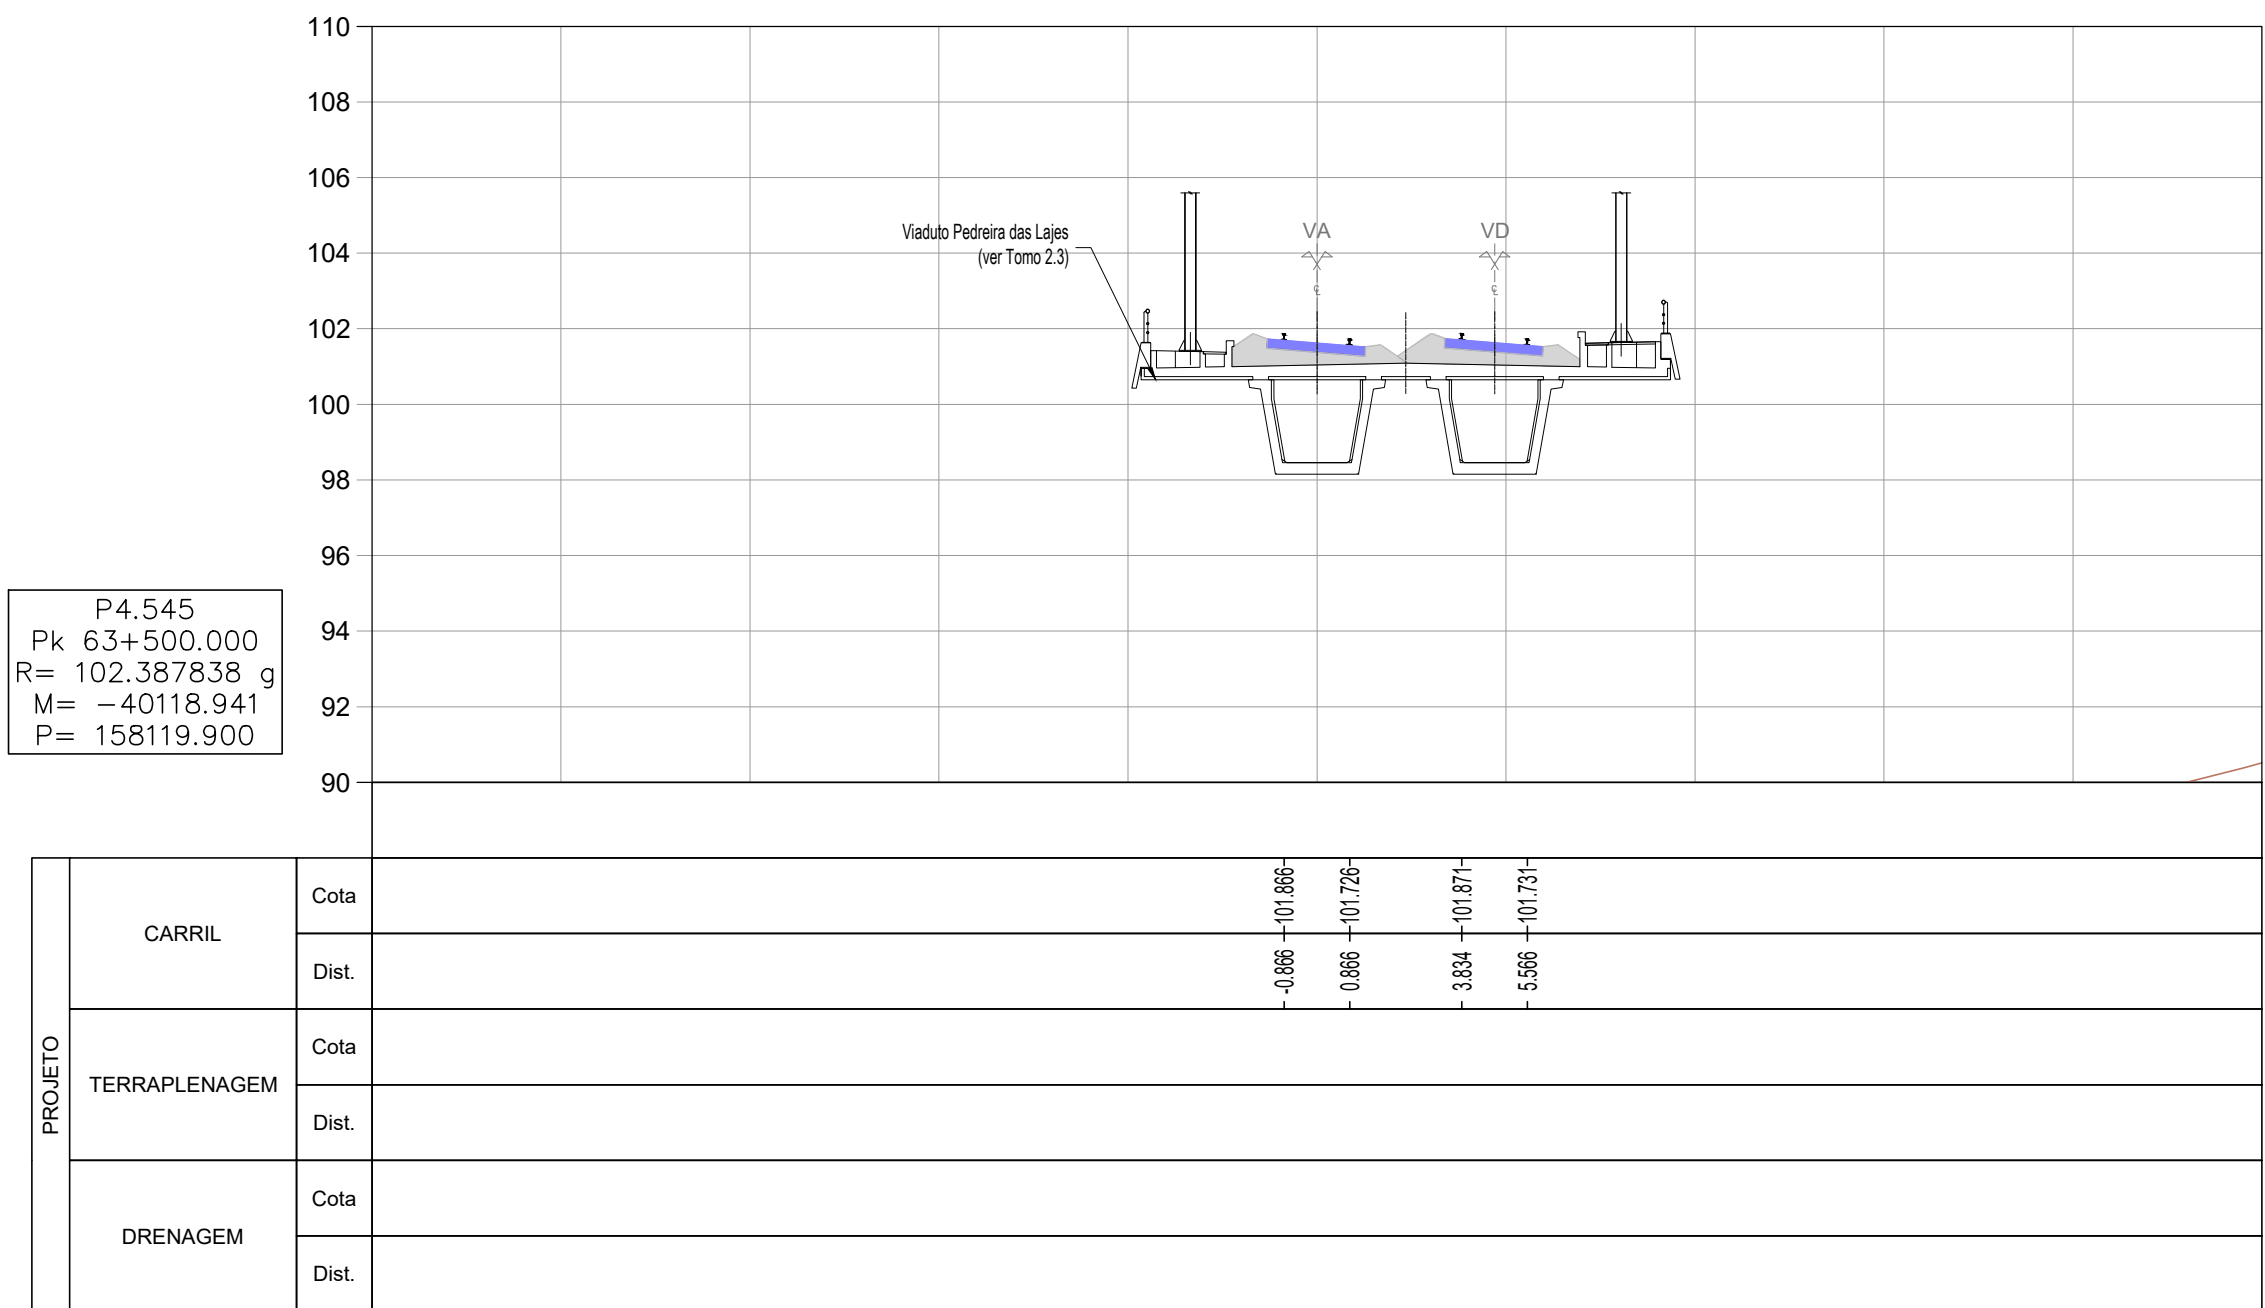

KM=63+500.000

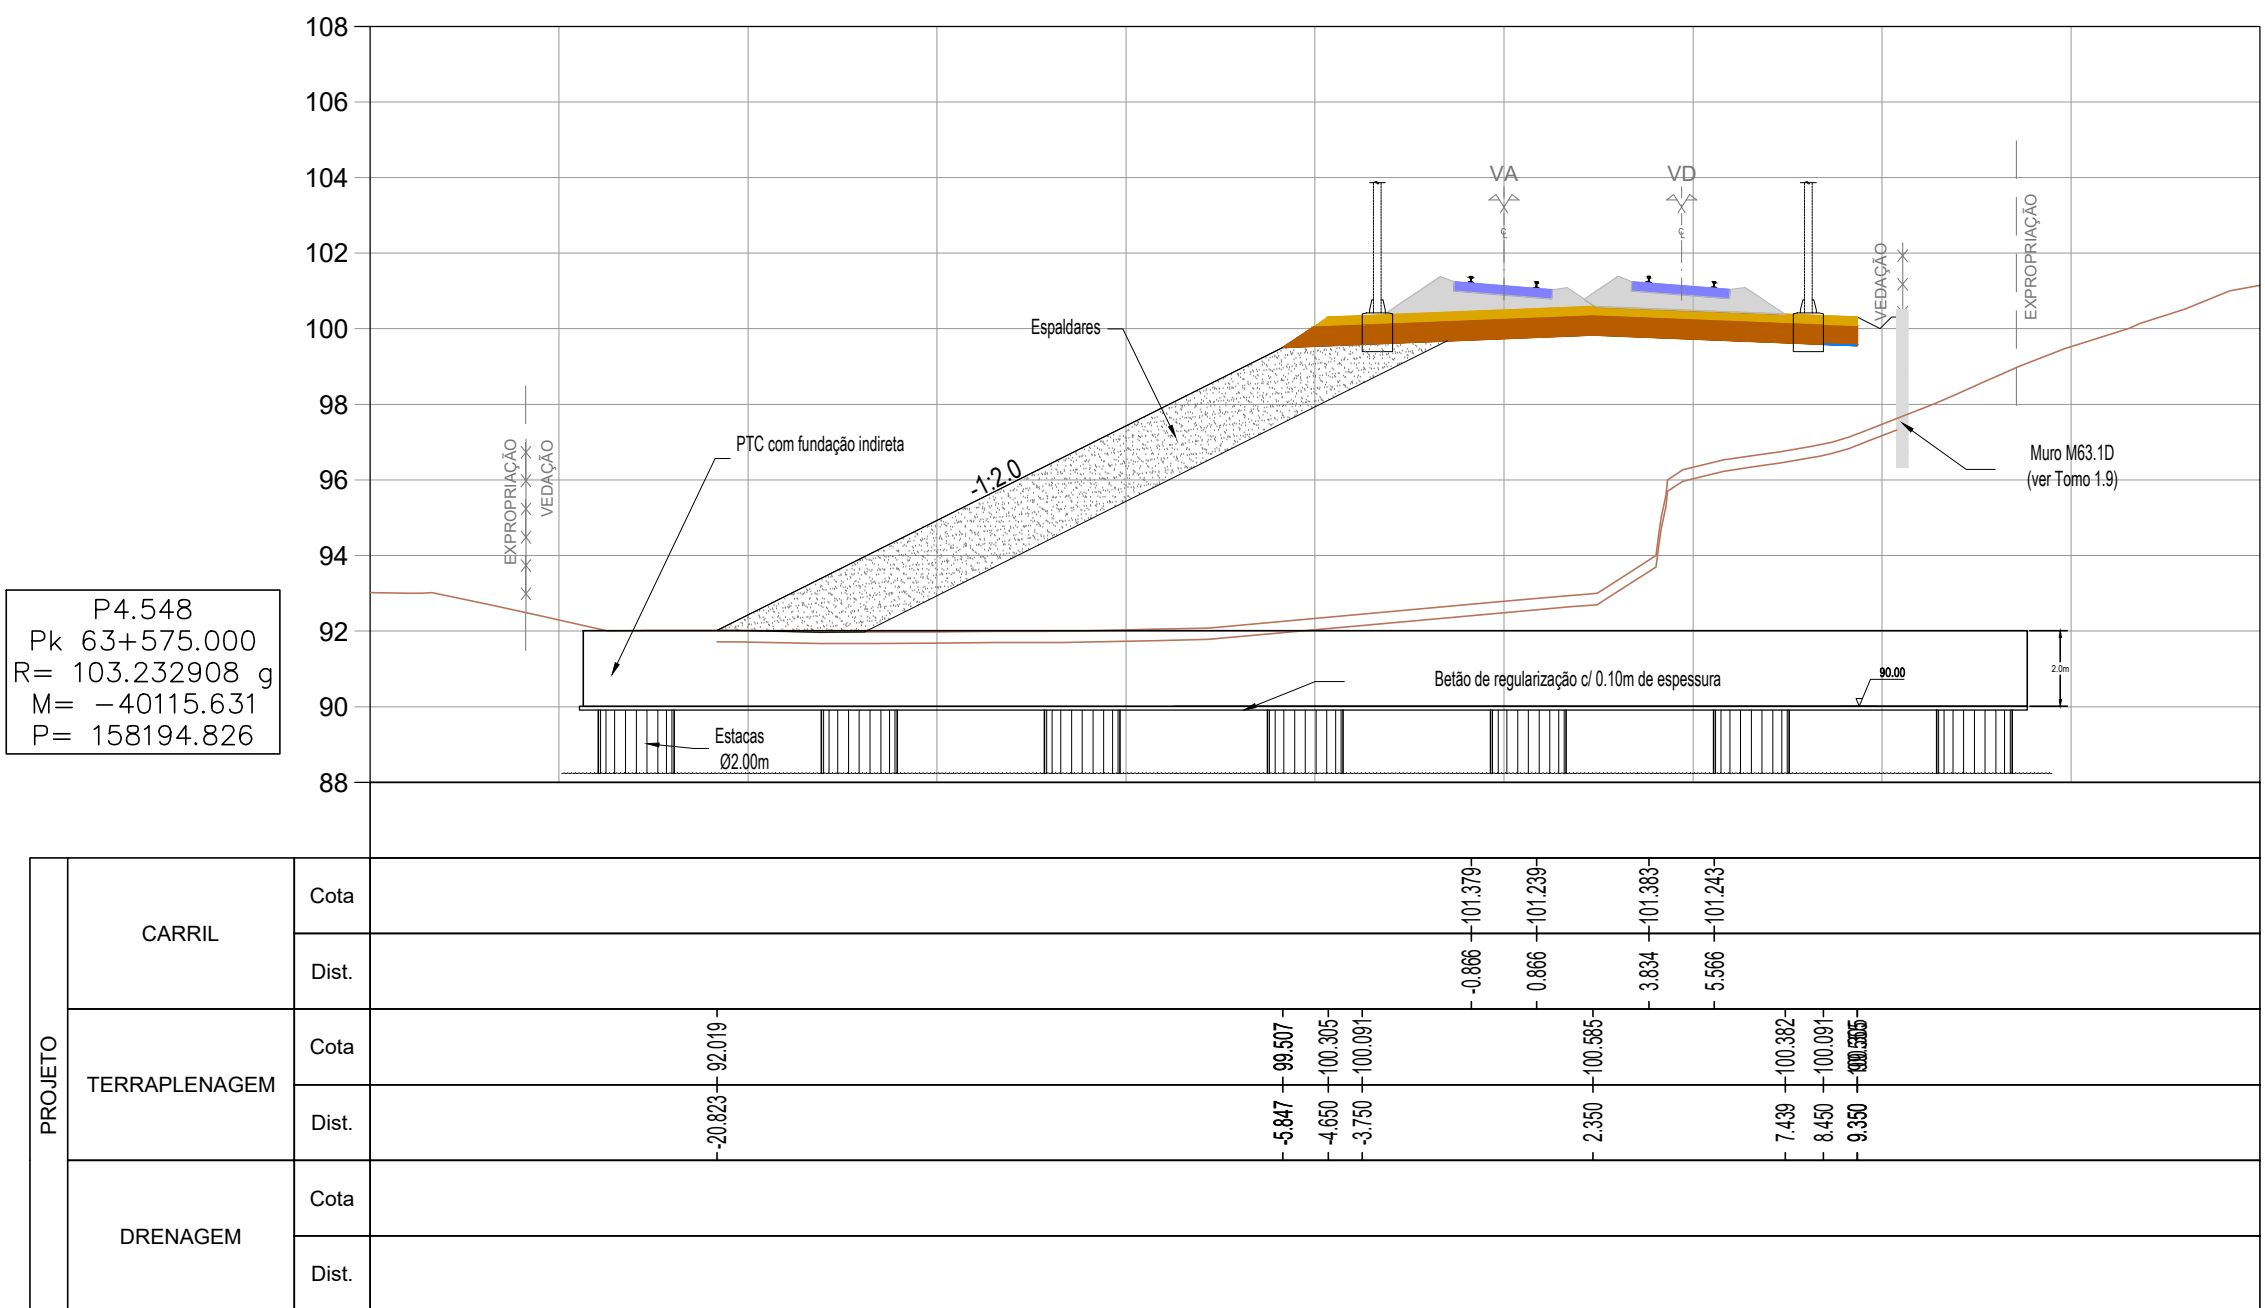

KM=63+575.000

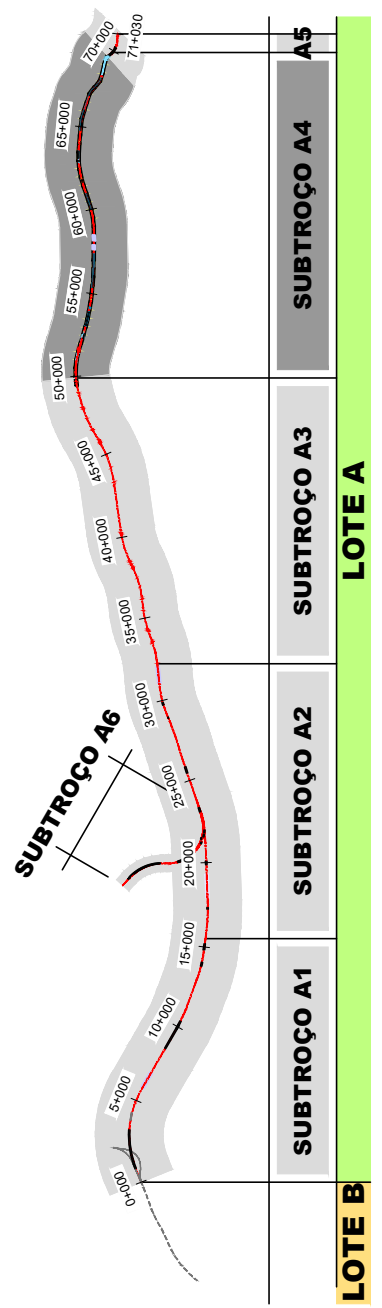

SISTEMA DE REFERÊNCIA
PT-TM06 / ETRS 89

Cofinanciado pela
União Europeia



01	30.04.2026	Revisão Geral	Camina Costa	Código Proprietário	-
00	14.08.2025	Edição inicial	Camina Costa	Ficheiro	PF10244.PR.01.01.00.00.301-389.01.DWG
Rev.	Data	Descrição	Responsável	Projeto	Valido
			AR / CS	PB / PM	A Campos e Matos
		O Gestor de Projeto		Linha	
		O Responsável Unidade		Troço Porto (CAMPANHÁ) A OIA - SUBTRÓÇO A4 - KM 49+900 AO KM 69+963	
		O Responsável Departamento		Porto (CAMPANHÁ) A OIA	
		O Diretor		Data	
				14.08.2025	
		Origem		Título do Desenho	
		Estudos e Projetos Ferroviários		PERFIL TRANSVERSAL KM 63+500 AO KM 63+625	
		Empreendimento		Escala	
		N.º		1:200	
		Fase		Projeto de Execução	