



P4.739
Pk 68+350.000
R= 115,050975 g
M= -38749.997
P= 162653.665

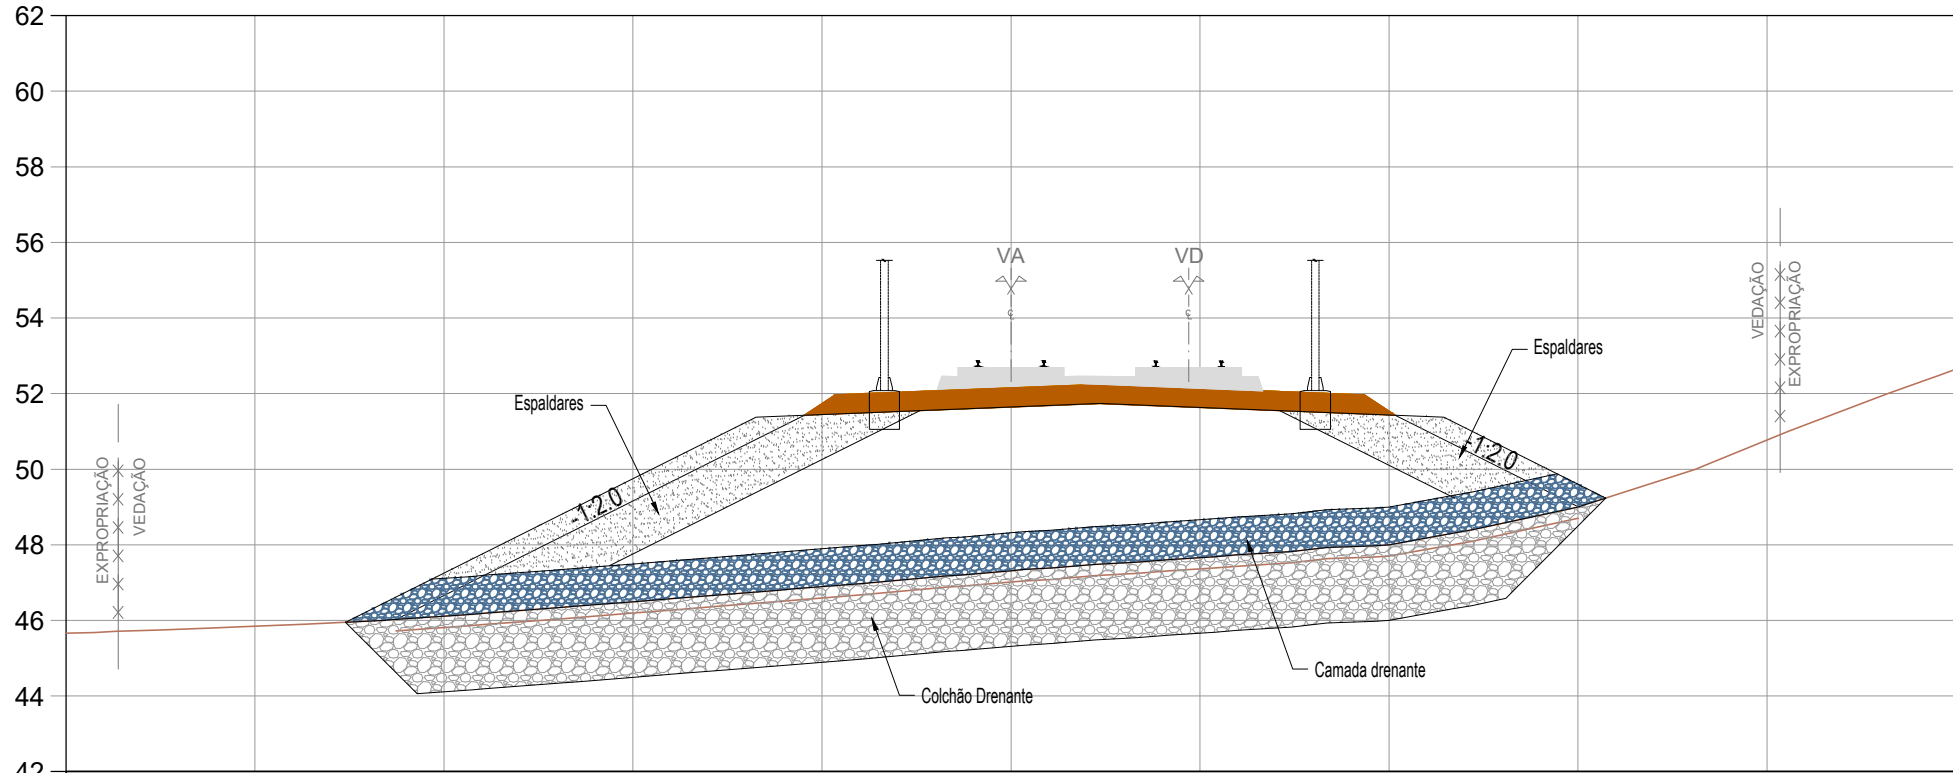

PROJETO	CARRIL	Cota	
		Dist.	
	TERRAPLENAGEM	Cota	-18.286 - 48.024 -
		Dist.	-5.446 - 51.432 - -4.650 - 51.954 - -3.750 - 52.000 -
	DRENAGEM	Cota	-0.089 - 52.089 - -0.089 - 52.089 - -2.350 - 52.244 -
		Dist.	-3.831 - 52.862 - -5.599 - 52.862 - -6.656 - 52.072 - -8.450 - 52.000 - -9.350 - 51.954 - -10.146 - 51.432 - -15.009 - 48.003 -

KM=68+350.000


P4.738
Pk 68+325.000
R= 115,056157 g
M= -38755.853
P= 162629.360

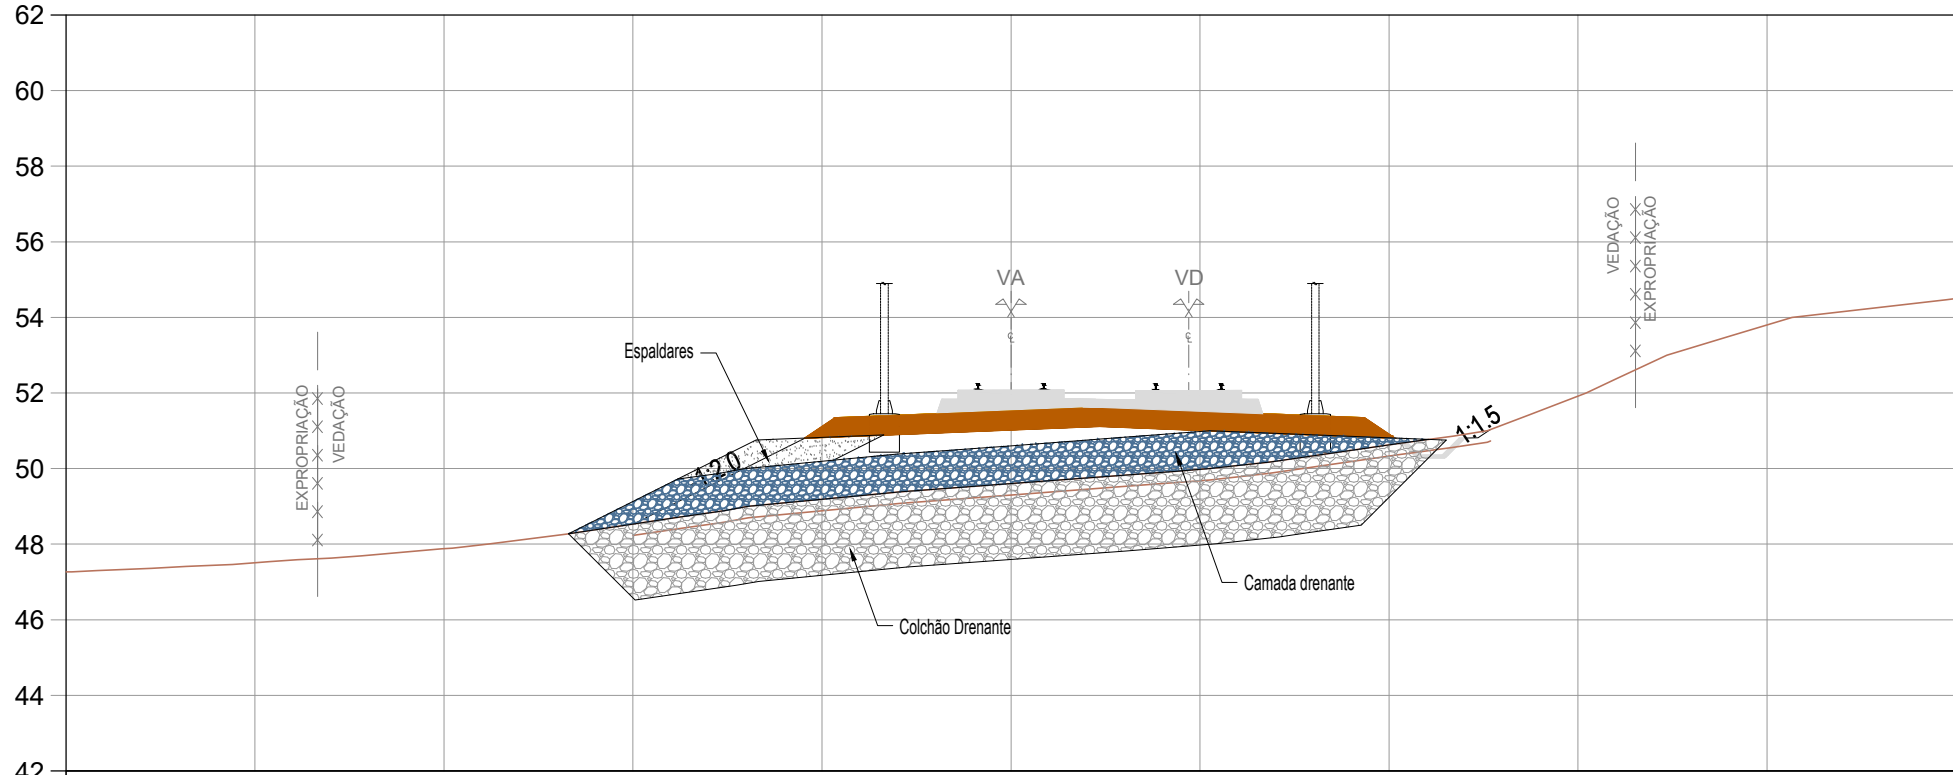

PROJETO	CARRIL	Cota	
		Dist.	
	TERRAPLENAGEM	Cota	-8.997 - 48.533 -
		Dist.	-5.446 - 51.807 - -4.650 - 51.339 - -3.750 - 51.375 -
	DRENAGEM	Cota	-0.089 - 52.243 - -0.089 - 52.246 - -2.350 - 51.619 -
		Dist.	-3.831 - 52.706 - -5.599 - 52.241 - -6.656 - 51.447 - -8.450 - 51.375 - -9.350 - 51.339 - -10.146 - 50.807 - -12.866 - 50.055 -

KM=68+325.000


P4.737
Pk 68+300.000
R= 115,360809 g
M= -38761.754
P= 162605.066

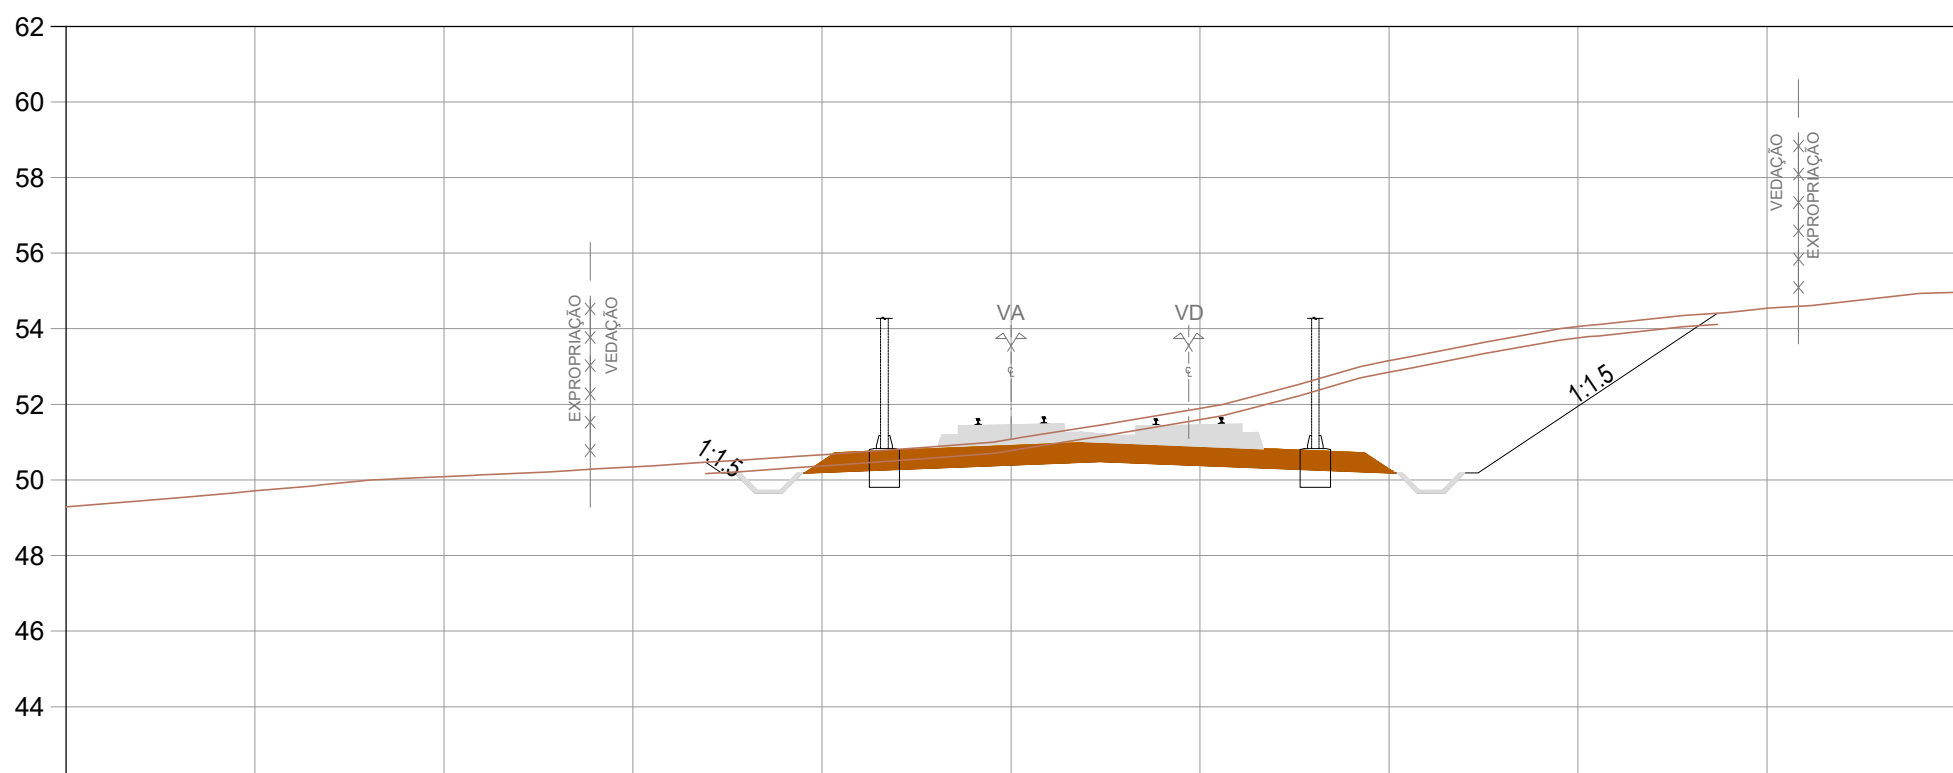

PROJETO	CARRIL	Cota	
		Dist.	
	TERRAPLENAGEM	Cota	-9.665 - 50.088 - -5.446 - 50.182 - -4.650 - 50.714 - -3.750 - 50.750 -
		Dist.	-0.089 - 51.618 - -0.089 - 51.657 - -2.350 - 50.894 -
	DRENAGEM	Cota	-3.832 - 51.610 - -5.599 - 51.649 - -6.678 - 50.821 - -8.450 - 50.750 - -9.350 - 50.714 - -10.146 - 50.182 - -12.300 - 50.189 - -18.692 - 54.411 -
		Dist.	

KM=68+300.000


P4.742
Pk 68+425.000
R= 115,050975 g
M= -38732.430
P= 162726.578

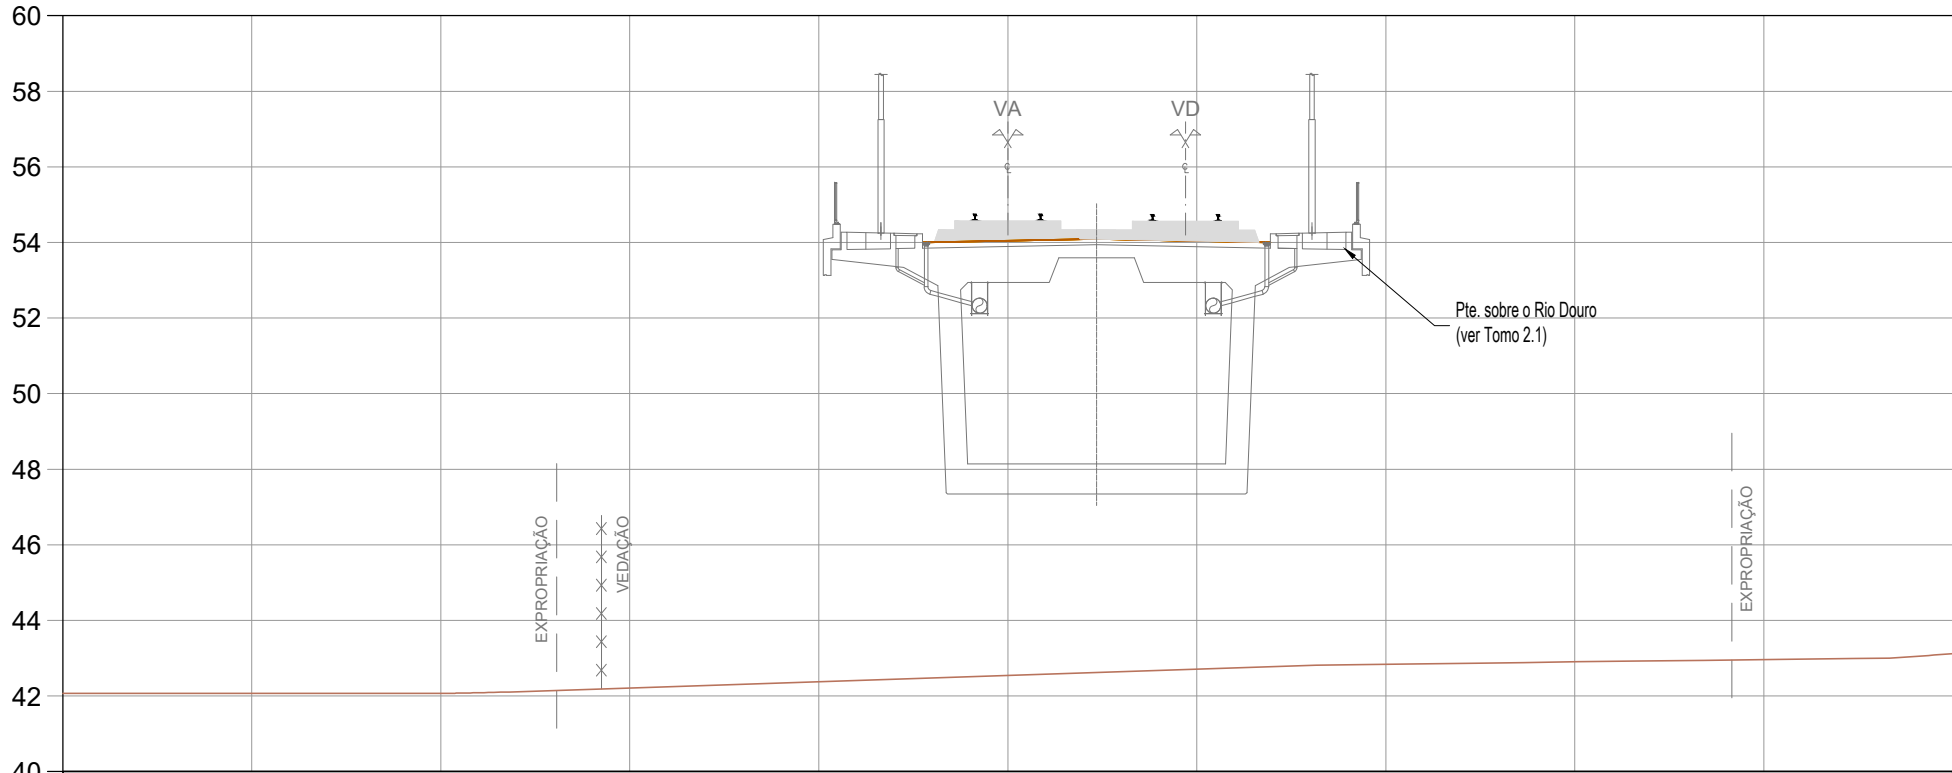

PROJETO	CARRIL	Cota	
		Dist.	
	TERRAPLENAGEM	Cota	-0.089 - 54.743 - -0.089 - 54.743 -
		Dist.	
	DRENAGEM	Cota	-3.831 - 54.737 - -5.599 - 54.737 -
		Dist.	

KM=68+425.000


P4.741
Pk 68+400.000
R= 115,050975 g
M= -38738.286
P= 162702.274

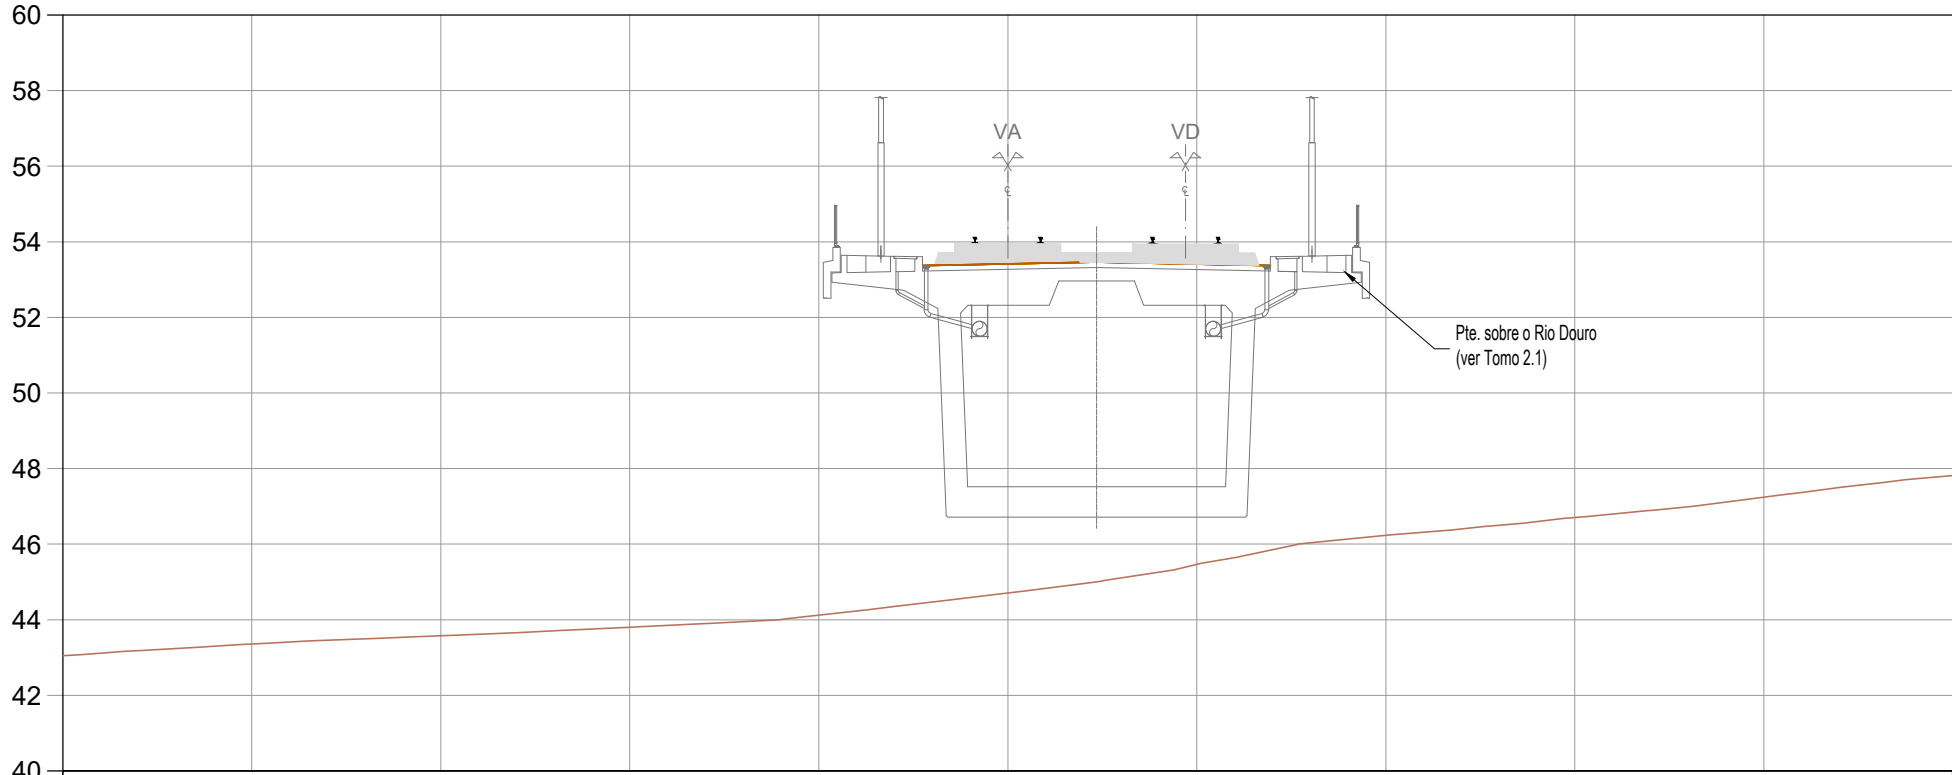

PROJETO	CARRIL	Cota	
		Dist.	
	TERRAPLENAGEM	Cota	-0.089 - 54.116 - -0.089 - 54.116 -
		Dist.	
	DRENAGEM	Cota	-3.831 - 54.112 - -5.599 - 54.112 -
		Dist.	


KM=68+400.000

P4.740
Pk 68+375.000
R= 115,050975 g
M= -38744.142
P= 162677.969

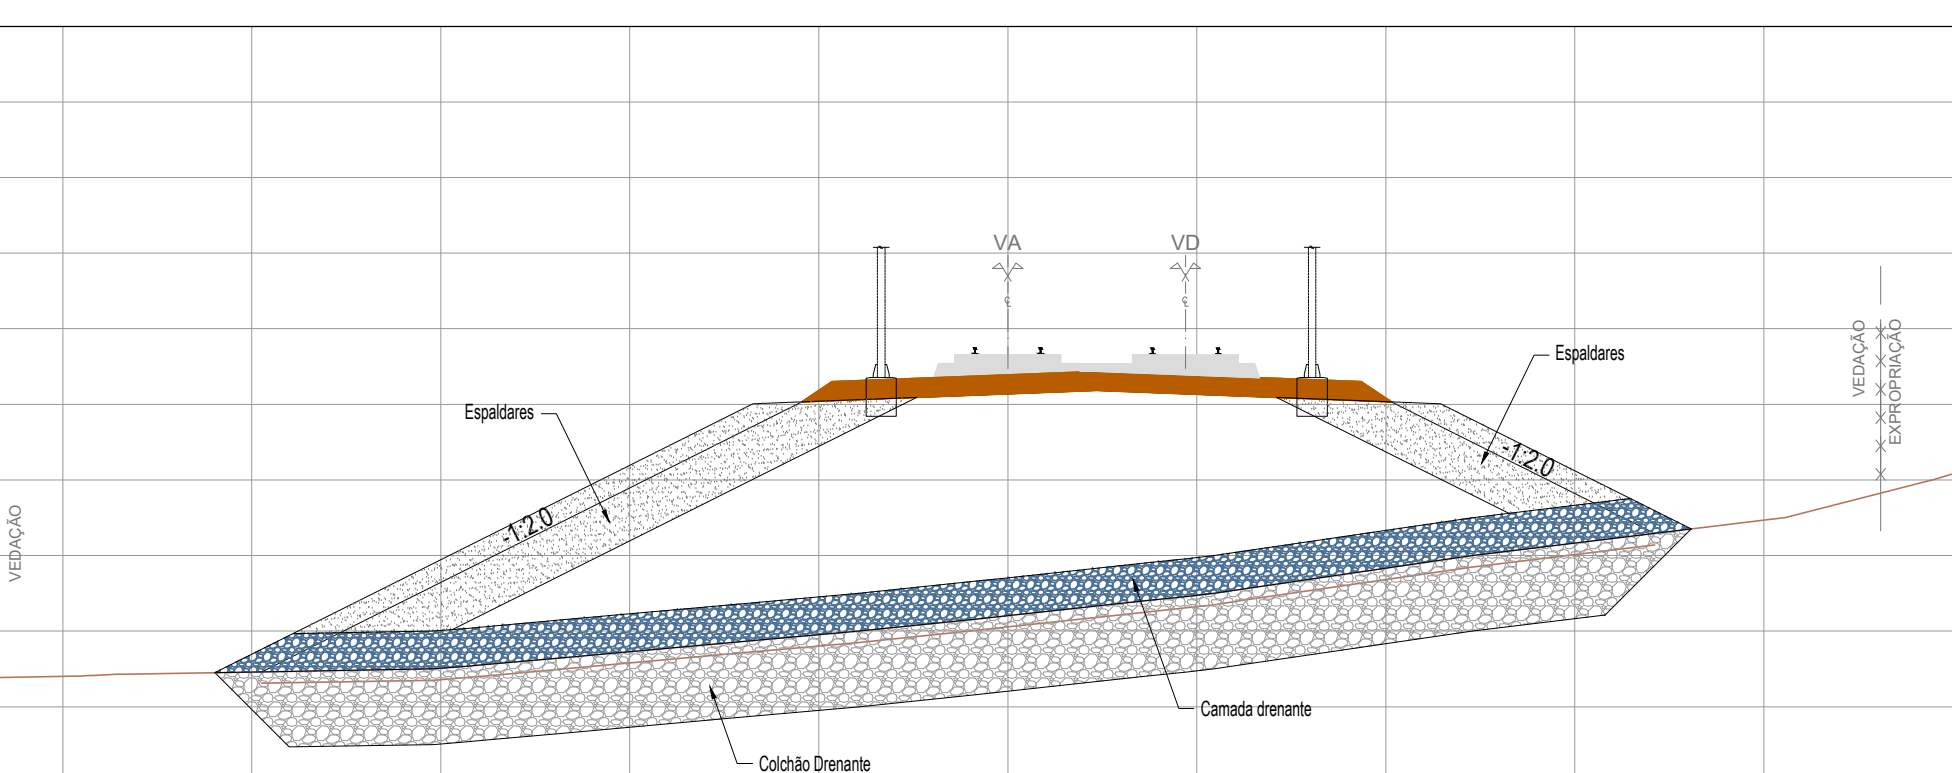

PROJETO	CARRIL	Cota	
		Dist.	
	TERRAPLENAGEM	Cota	-19.793 - 44.922 - -5.446 - 52.089 - -4.650 - 52.600 - -3.750 - 52.634 -
		Dist.	-0.089 - 53.493 - -0.089 - 53.493 - -2.350 - 52.867 -
	DRENAGEM	Cota	-3.831 - 53.497 - -5.599 - 53.497 - -6.656 - 52.702 - -8.450 - 52.634 - -9.350 - 52.600 - -10.146 - 52.089 - -17.116 - 48.394 -
		Dist.	

KM=68+375.000

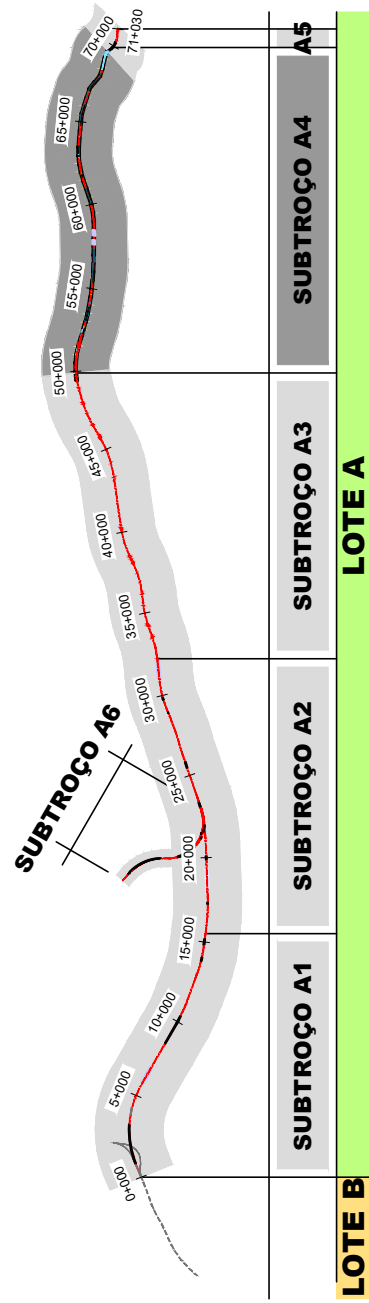

SISTEMA DE
REFERÊNCIA
PT-TM06 / ETRS 89

Cofinanciado pela
União Europeia



--	--	