



Bloco técnico - Tipo 1– Obras de arte correntes – Recobrimento de terras (ER) variável entre 0,1m e 0,3m

Esc.: 1/100

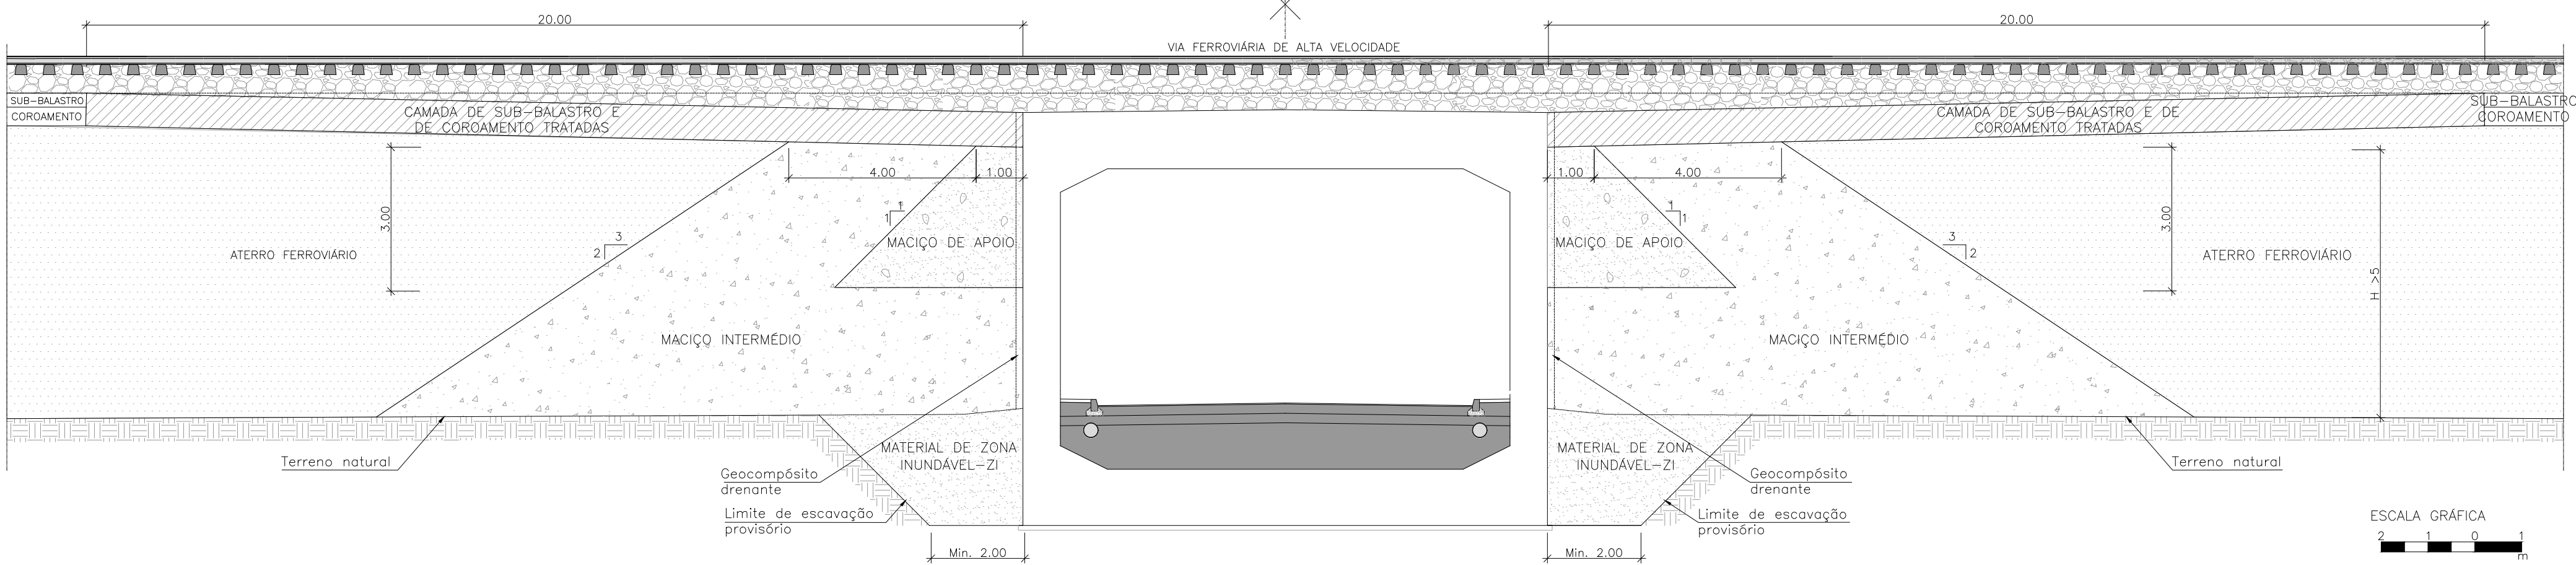


Bloco técnico - Tipo 2 – Obras de arte correntes – Recobrimento de terras (ER) variável entre 0,3m e 0,7m

Esc.: 1/100

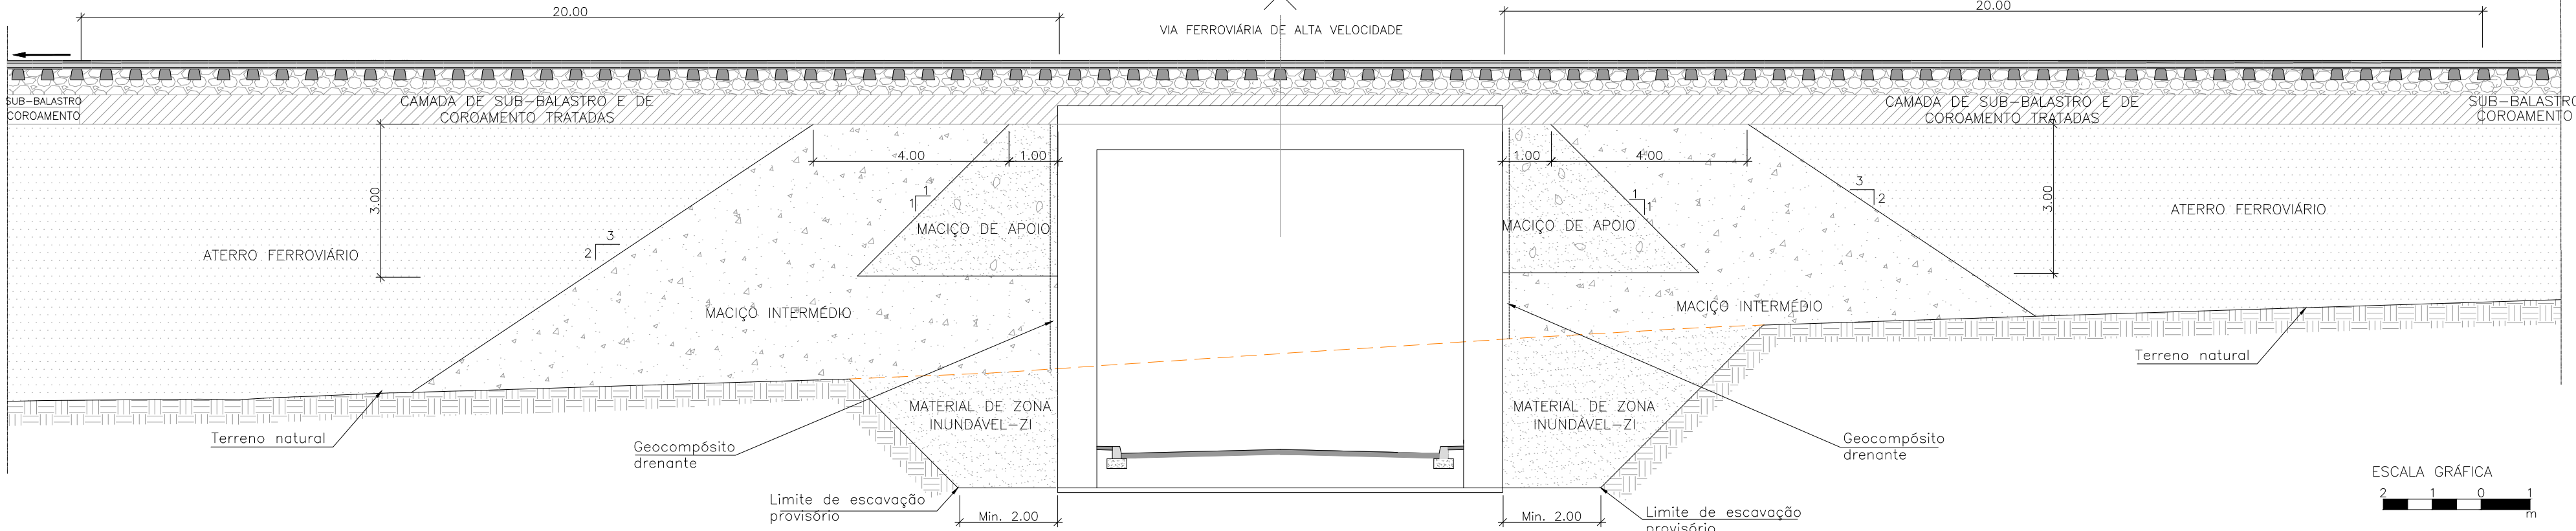


Bloco técnico - Tipo 3 – Obras de arte correntes – Recobrimento de terras (ER) variável entre 0,7m e 1,2m

Esc.: 1/100

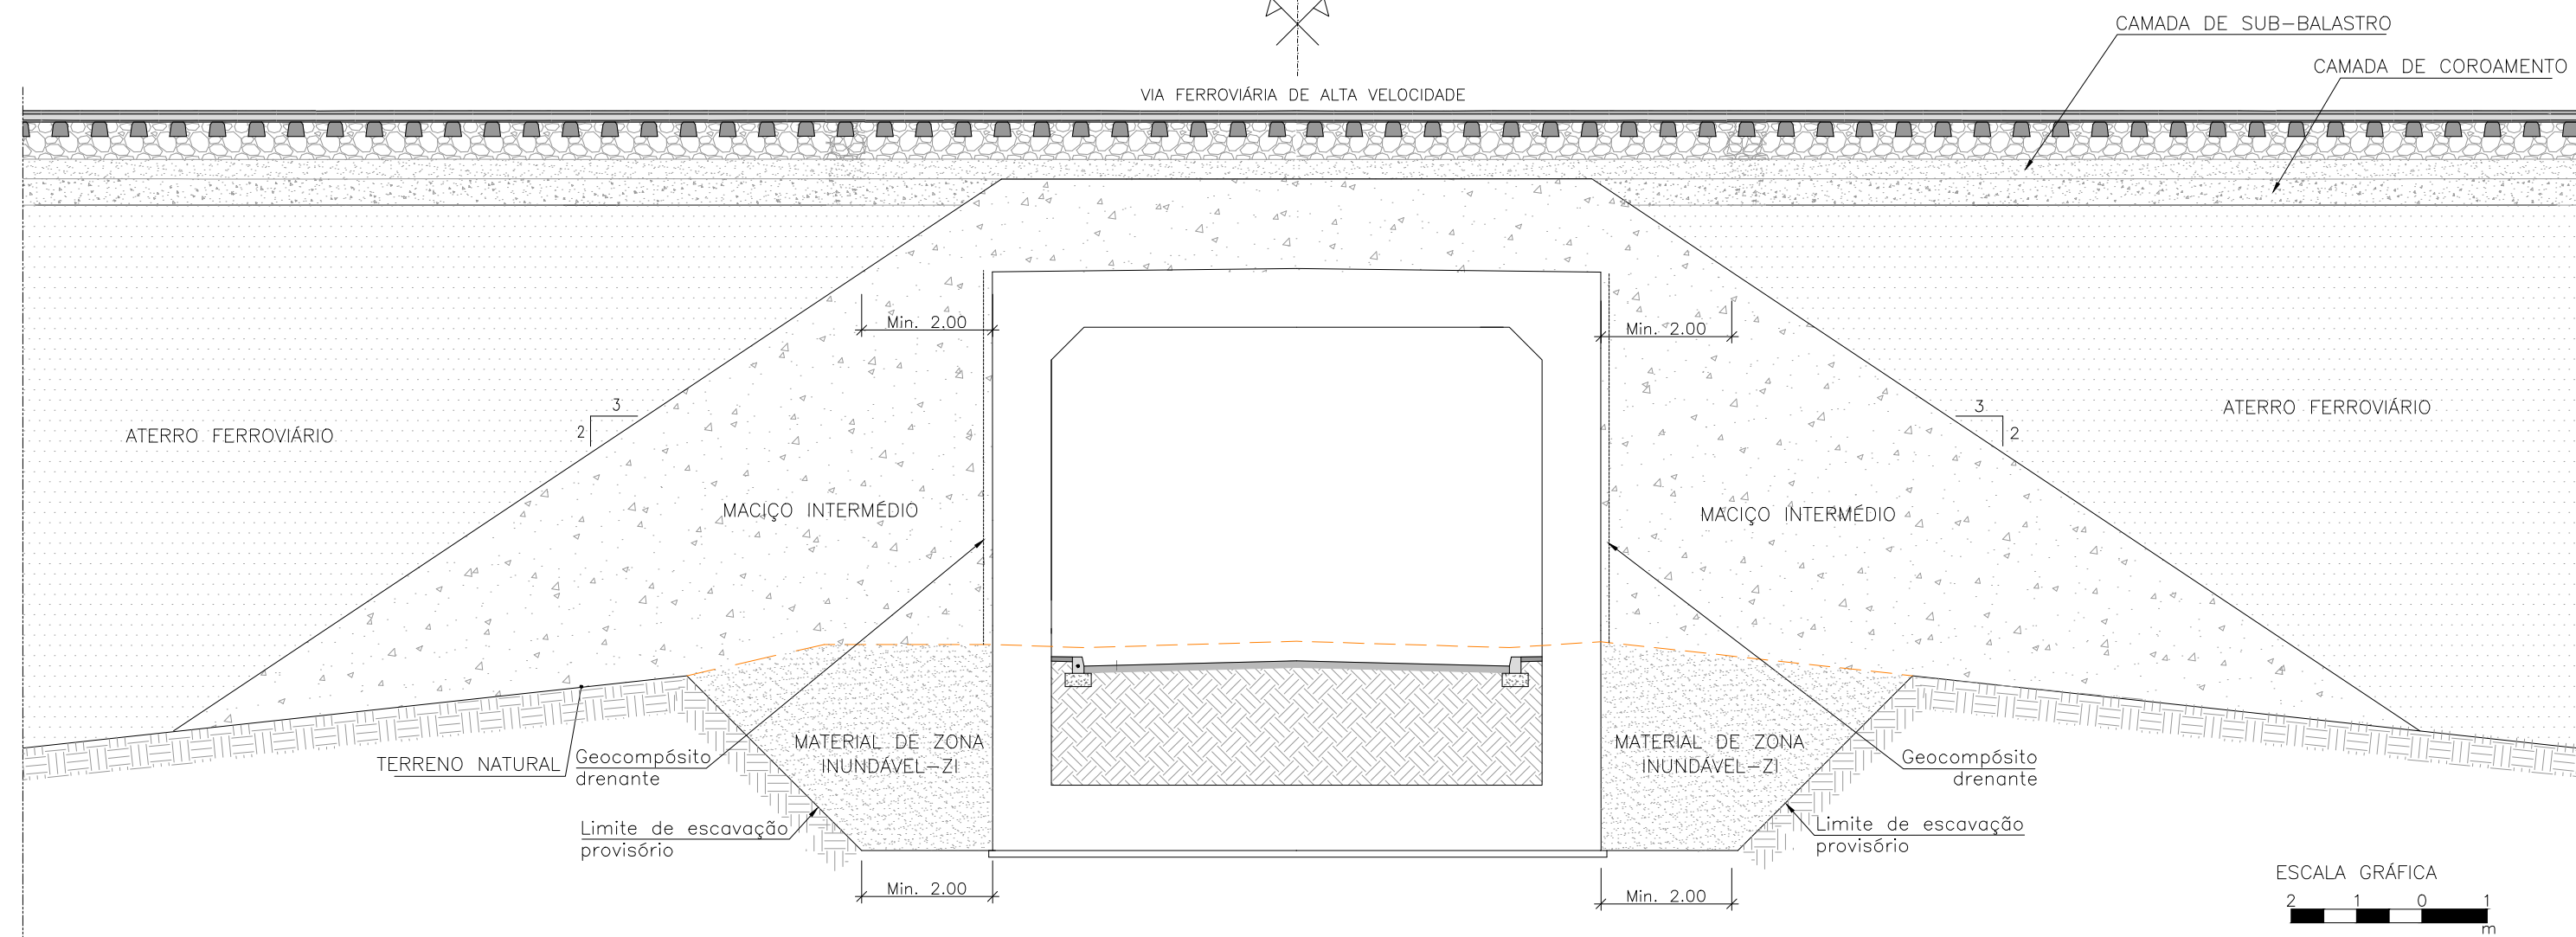

Bloco técnico - Tipo 4– Obras de arte correntes – Recobrimento de terras (ER) variável entre 1,2m e 2,0m

Esc.: 1/100

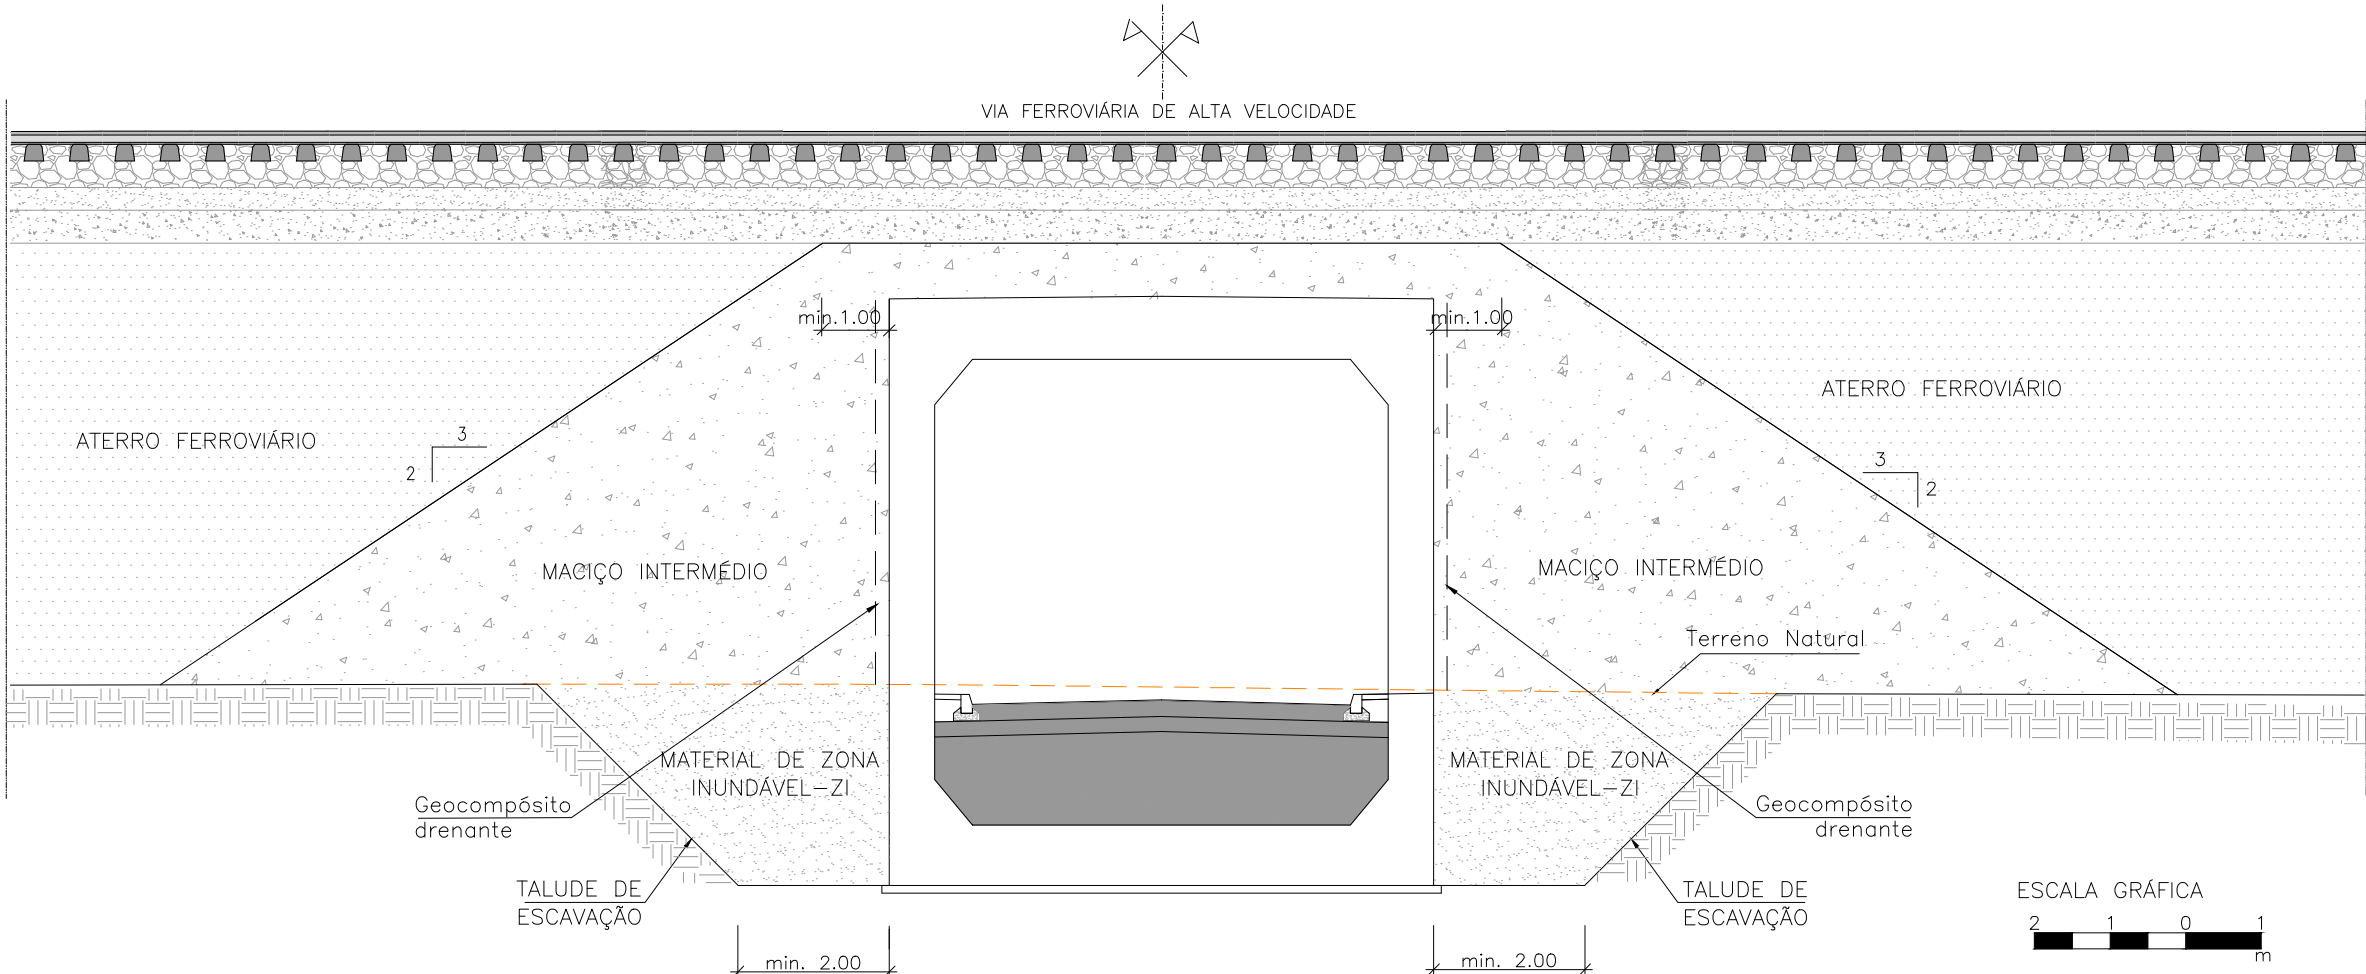

Cofinanciado pela
União Europeia



01	30.04.2026	Revisão Geral	Camina Costa	Código Projeto	-
00	14.08.2025	Emissão Inicial	Camina Costa	Fichas	PF102M4.PR.01.01.00.00.501.503.01.DWG
Rév.	Data	Descrição	Responsável	Projeto	AR / CS
				Desenho	AR
				Valido	A. Campos e Matos
		O Gestor de Projeto	Projeto	Linha	Linha
		O Responsável Unidade	Local	Local	PORTO (CAMPANHÁ) A GIÁ
		O Responsável Departamento	Local	Local	PORTO (CAMPANHÁ) A GIÁ
		O Diretor	Local	Local	PORTO (CAMPANHÁ) A GIÁ
Objeto		Estudos e Projetos Ferroviários			
Empreendimento		N.º			
Fase		Projeto de Execução			
		Título do Desenho			
		TIPOLÓGIA DOS BLOCOS TÉCNICOS E ATERROS			
		BLOCOS TÉCNICOS TIPO 1 A 4 (OBRAS DE ARTE CORRENTES)			
		Escalas			
		1:100			