




Bloco técnico – Encontro de OA - BT construído antes do aterro - Desnível H entre a base da camada de coroamento e o terreno natural superior a 5m

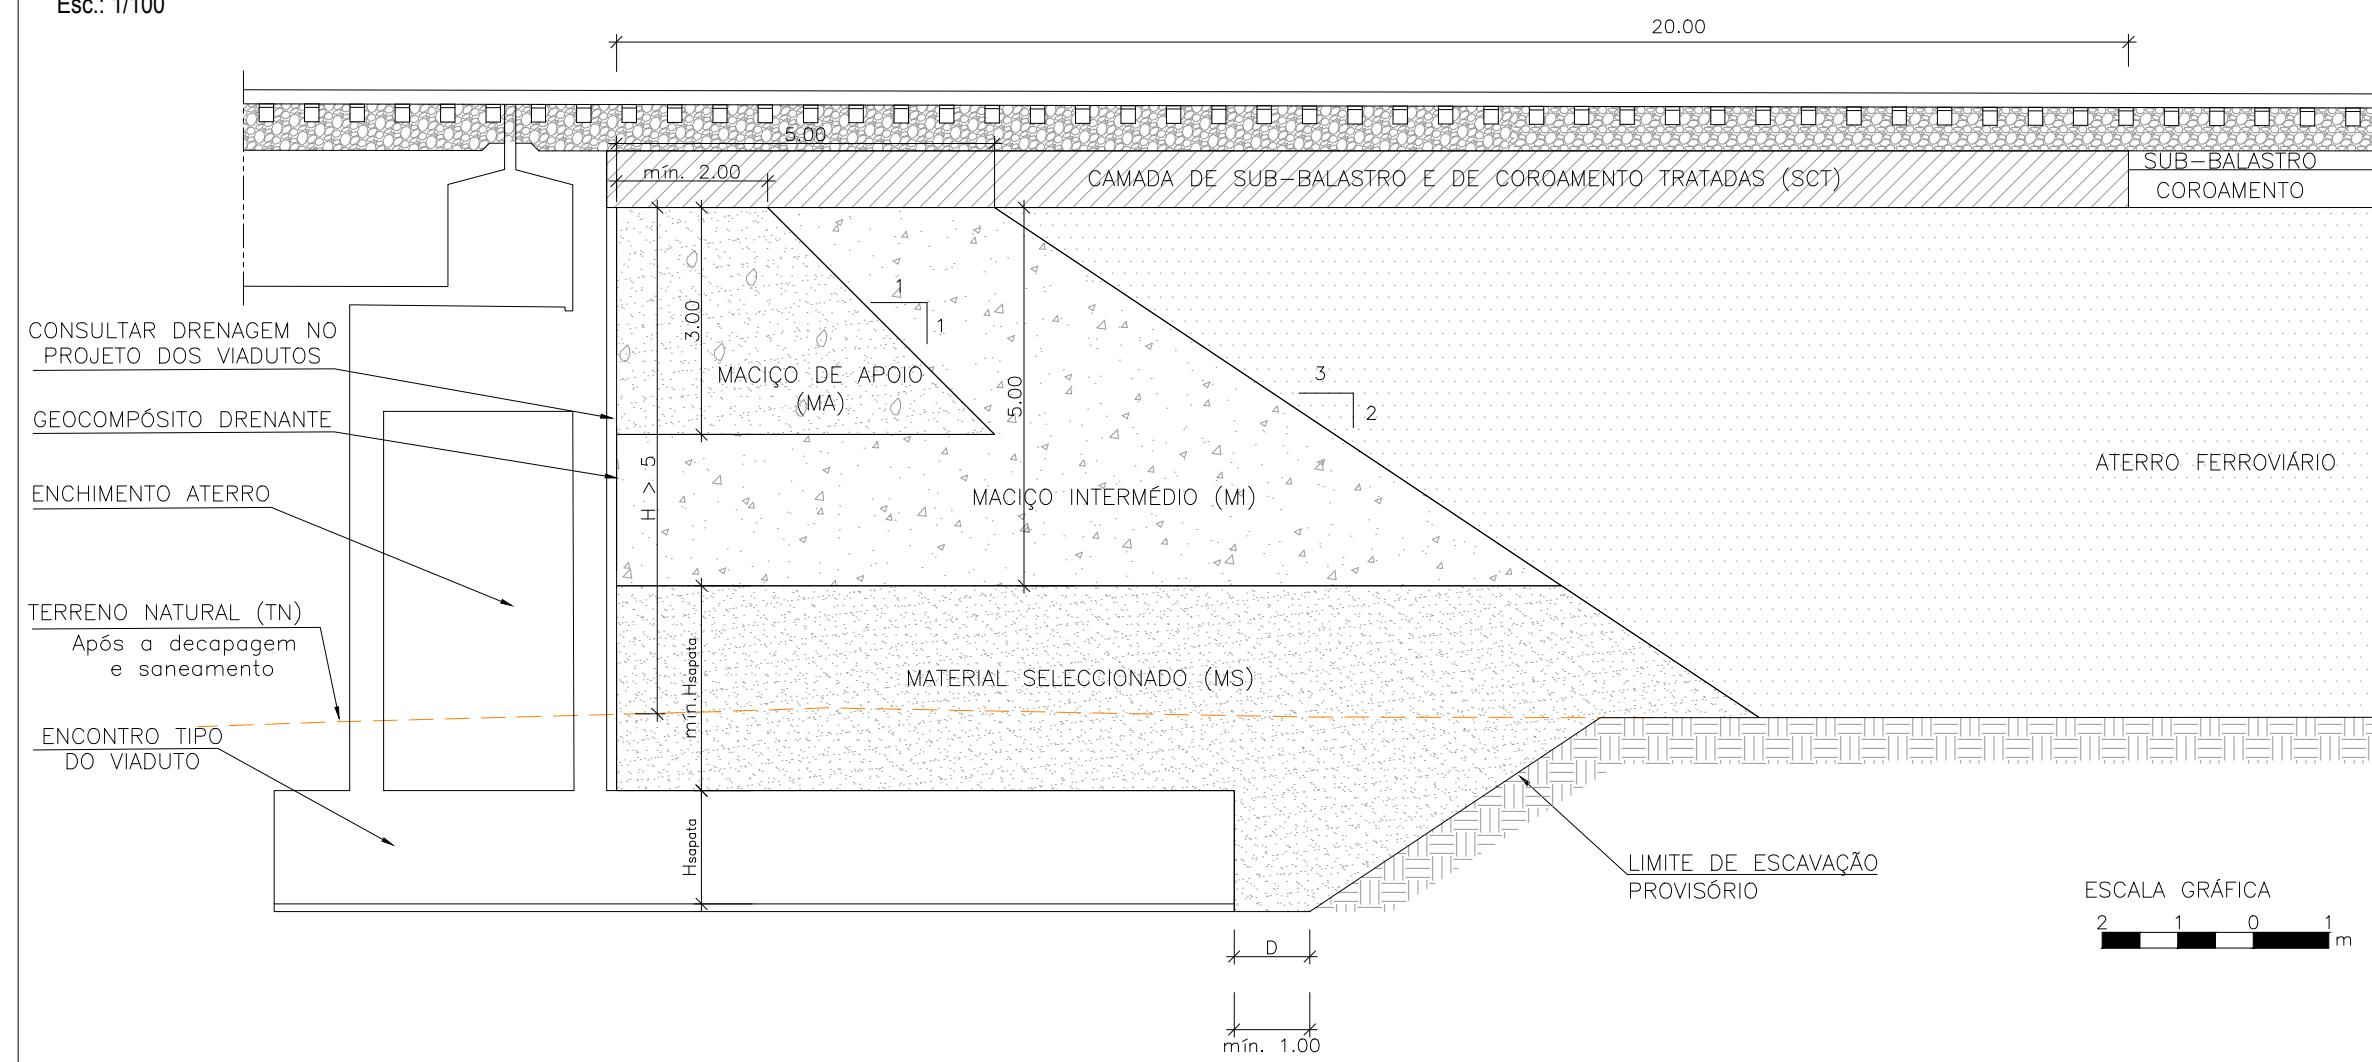


Bloco técnico – Encontro de OA - BT construído antes do aterro - Transição para via em laje em aterro

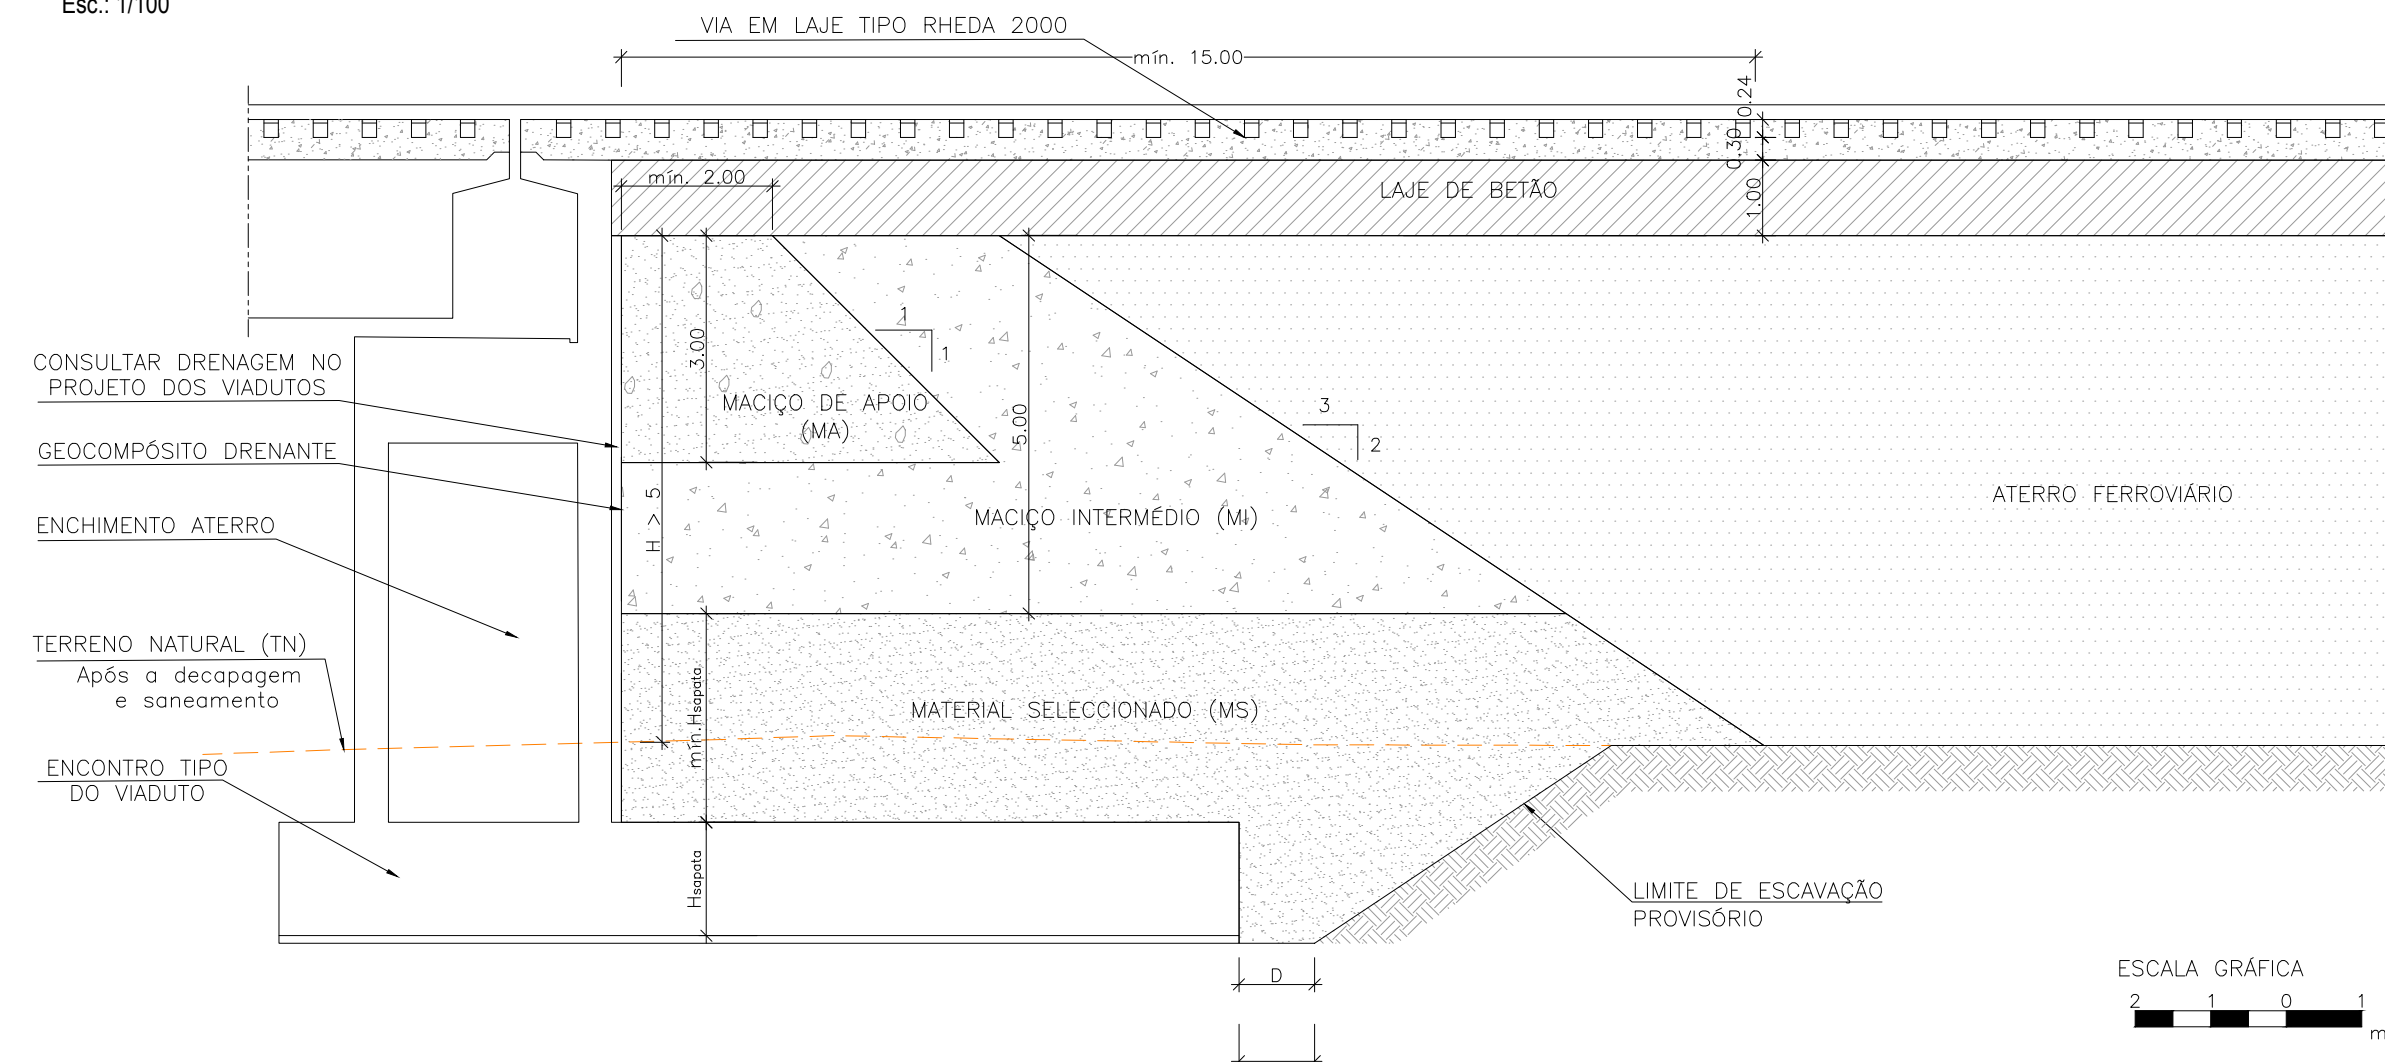


Bloco técnico – Encontro de OA - BT construído após o aterro - Desnível H entre a base da camada de coroamento e o terreno natural superior a 5m

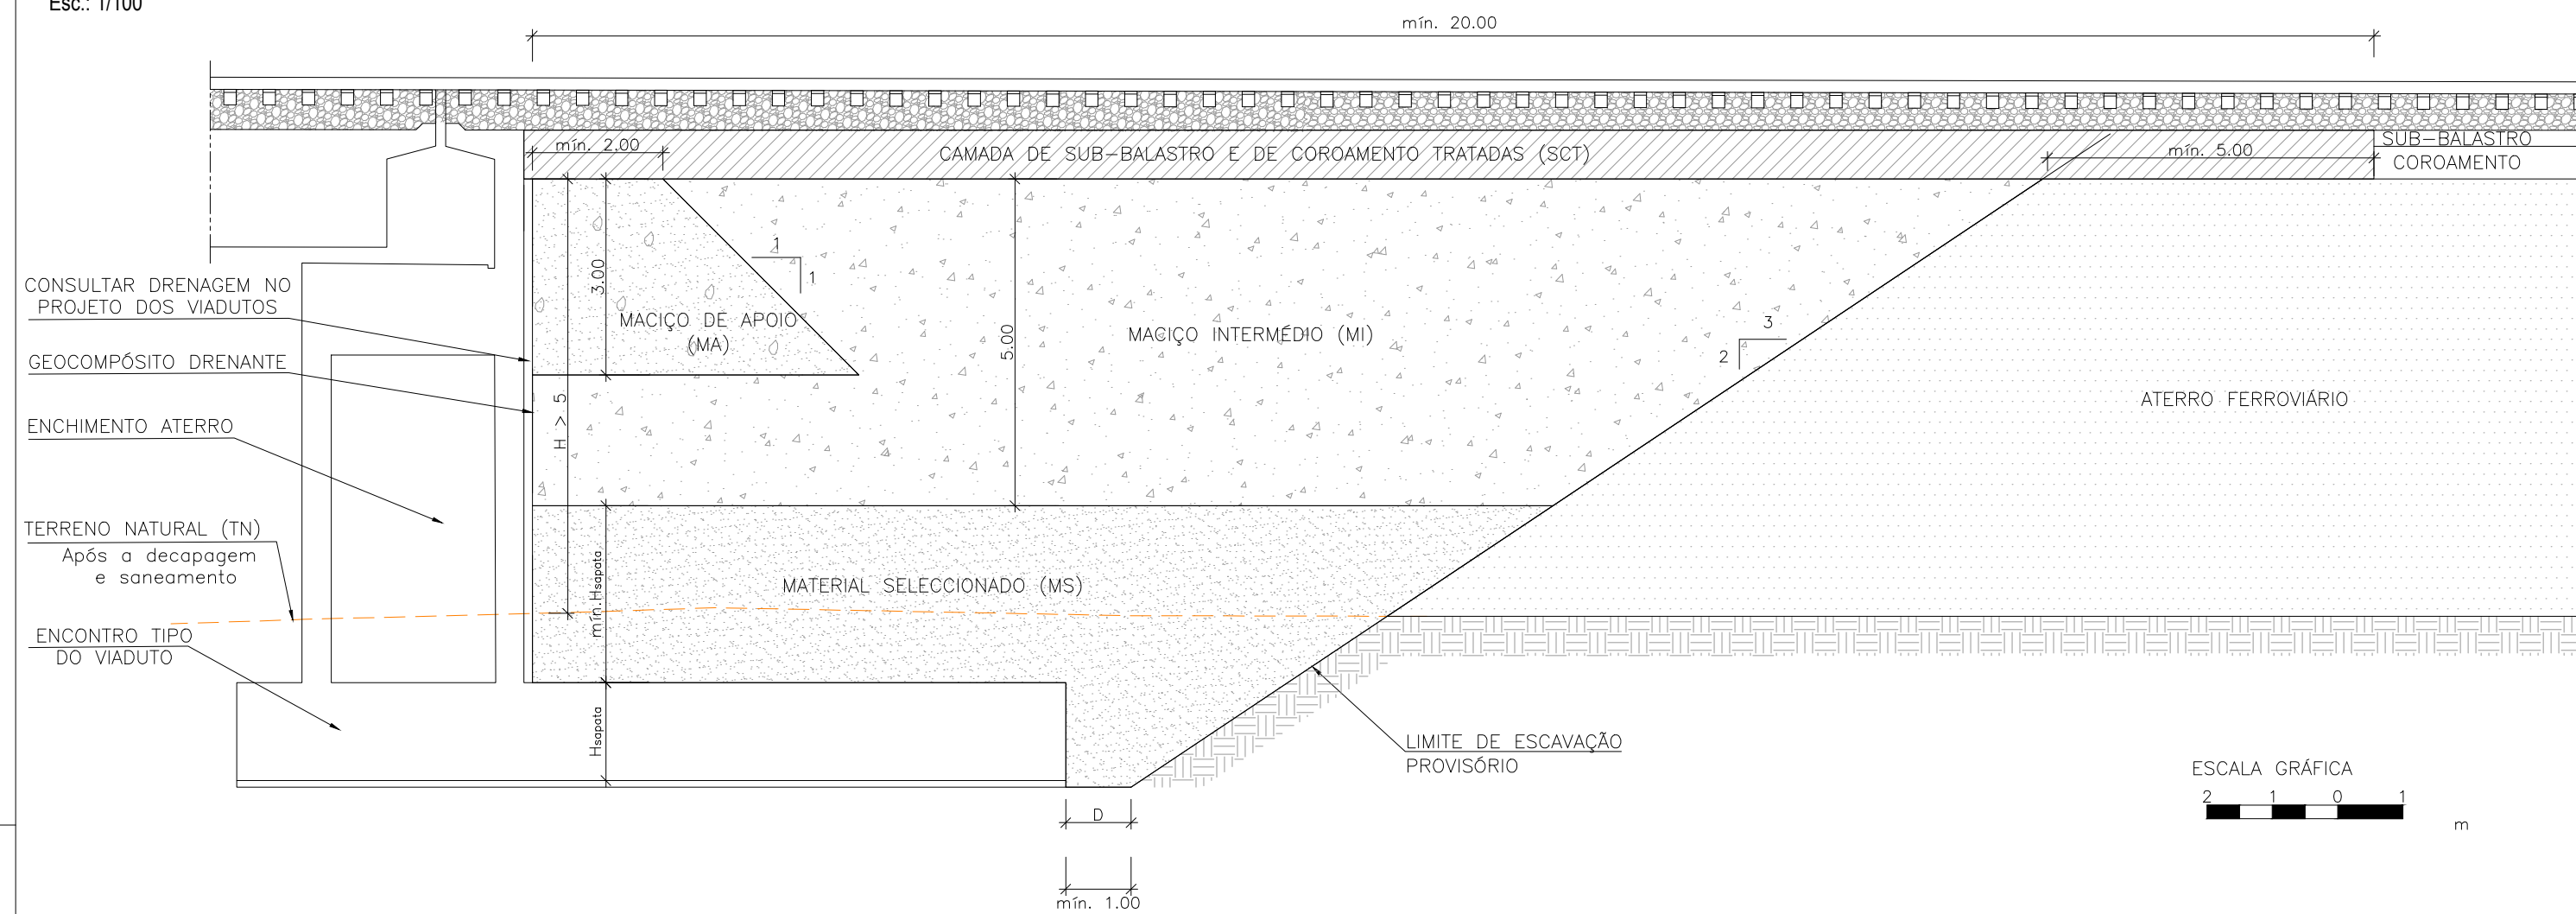


Bloco técnico – Tipo 6 - Passagens Hidráulicas Circulares

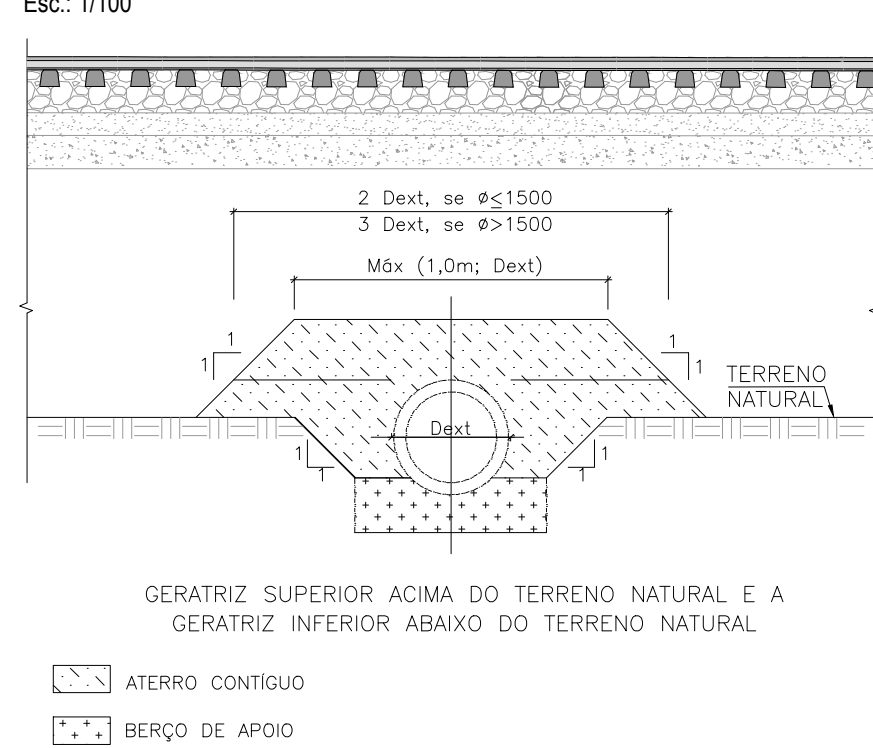


Bloco técnico – Tipo 7 - Passagens Hidráulicas Circulares

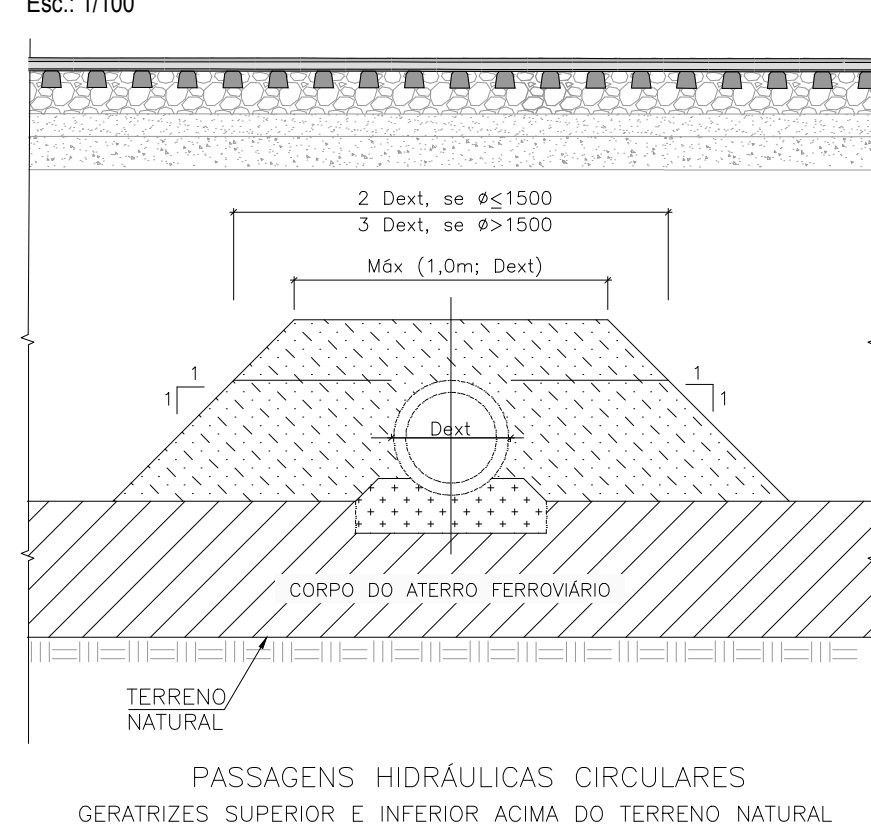

Bloco técnico – Encontro de OA - BT construído antes do aterro - Desnível H entre a base da camada de coroamento e o terreno natural inferior a 3m

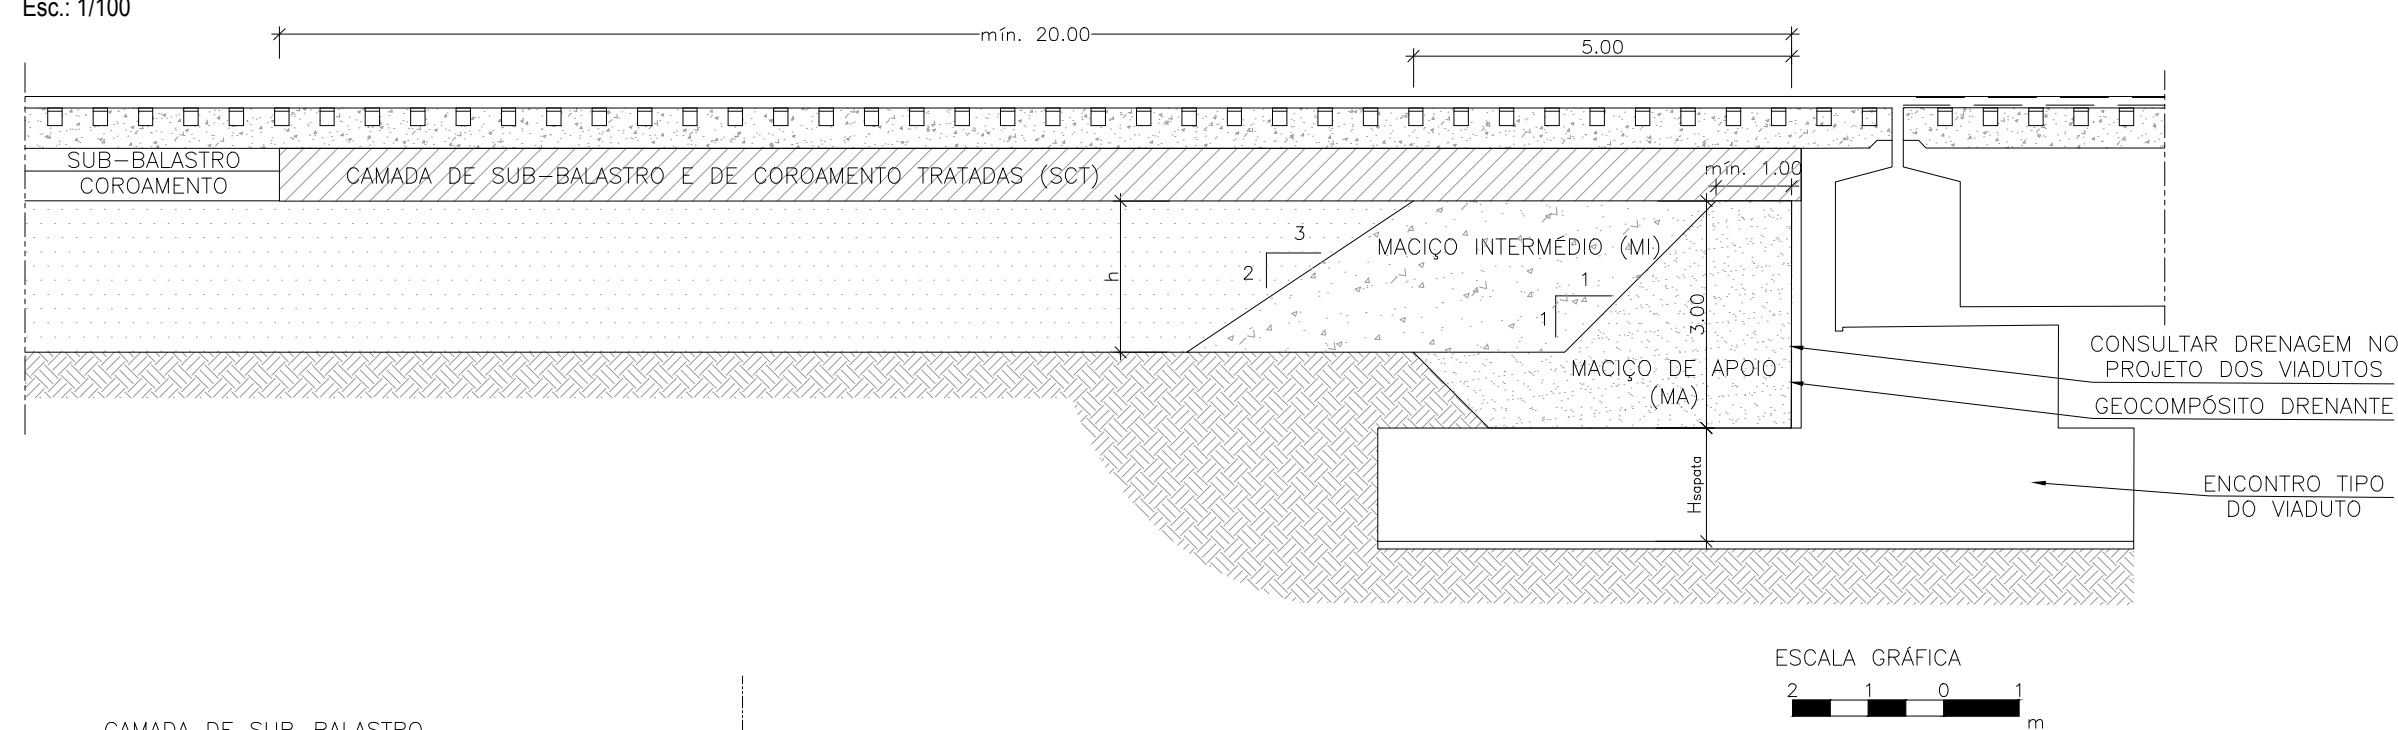

Bloco técnico - Tipo 5 – Obras de arte correntes – Recobrimento de terras (ER) variável superior a 2,0m

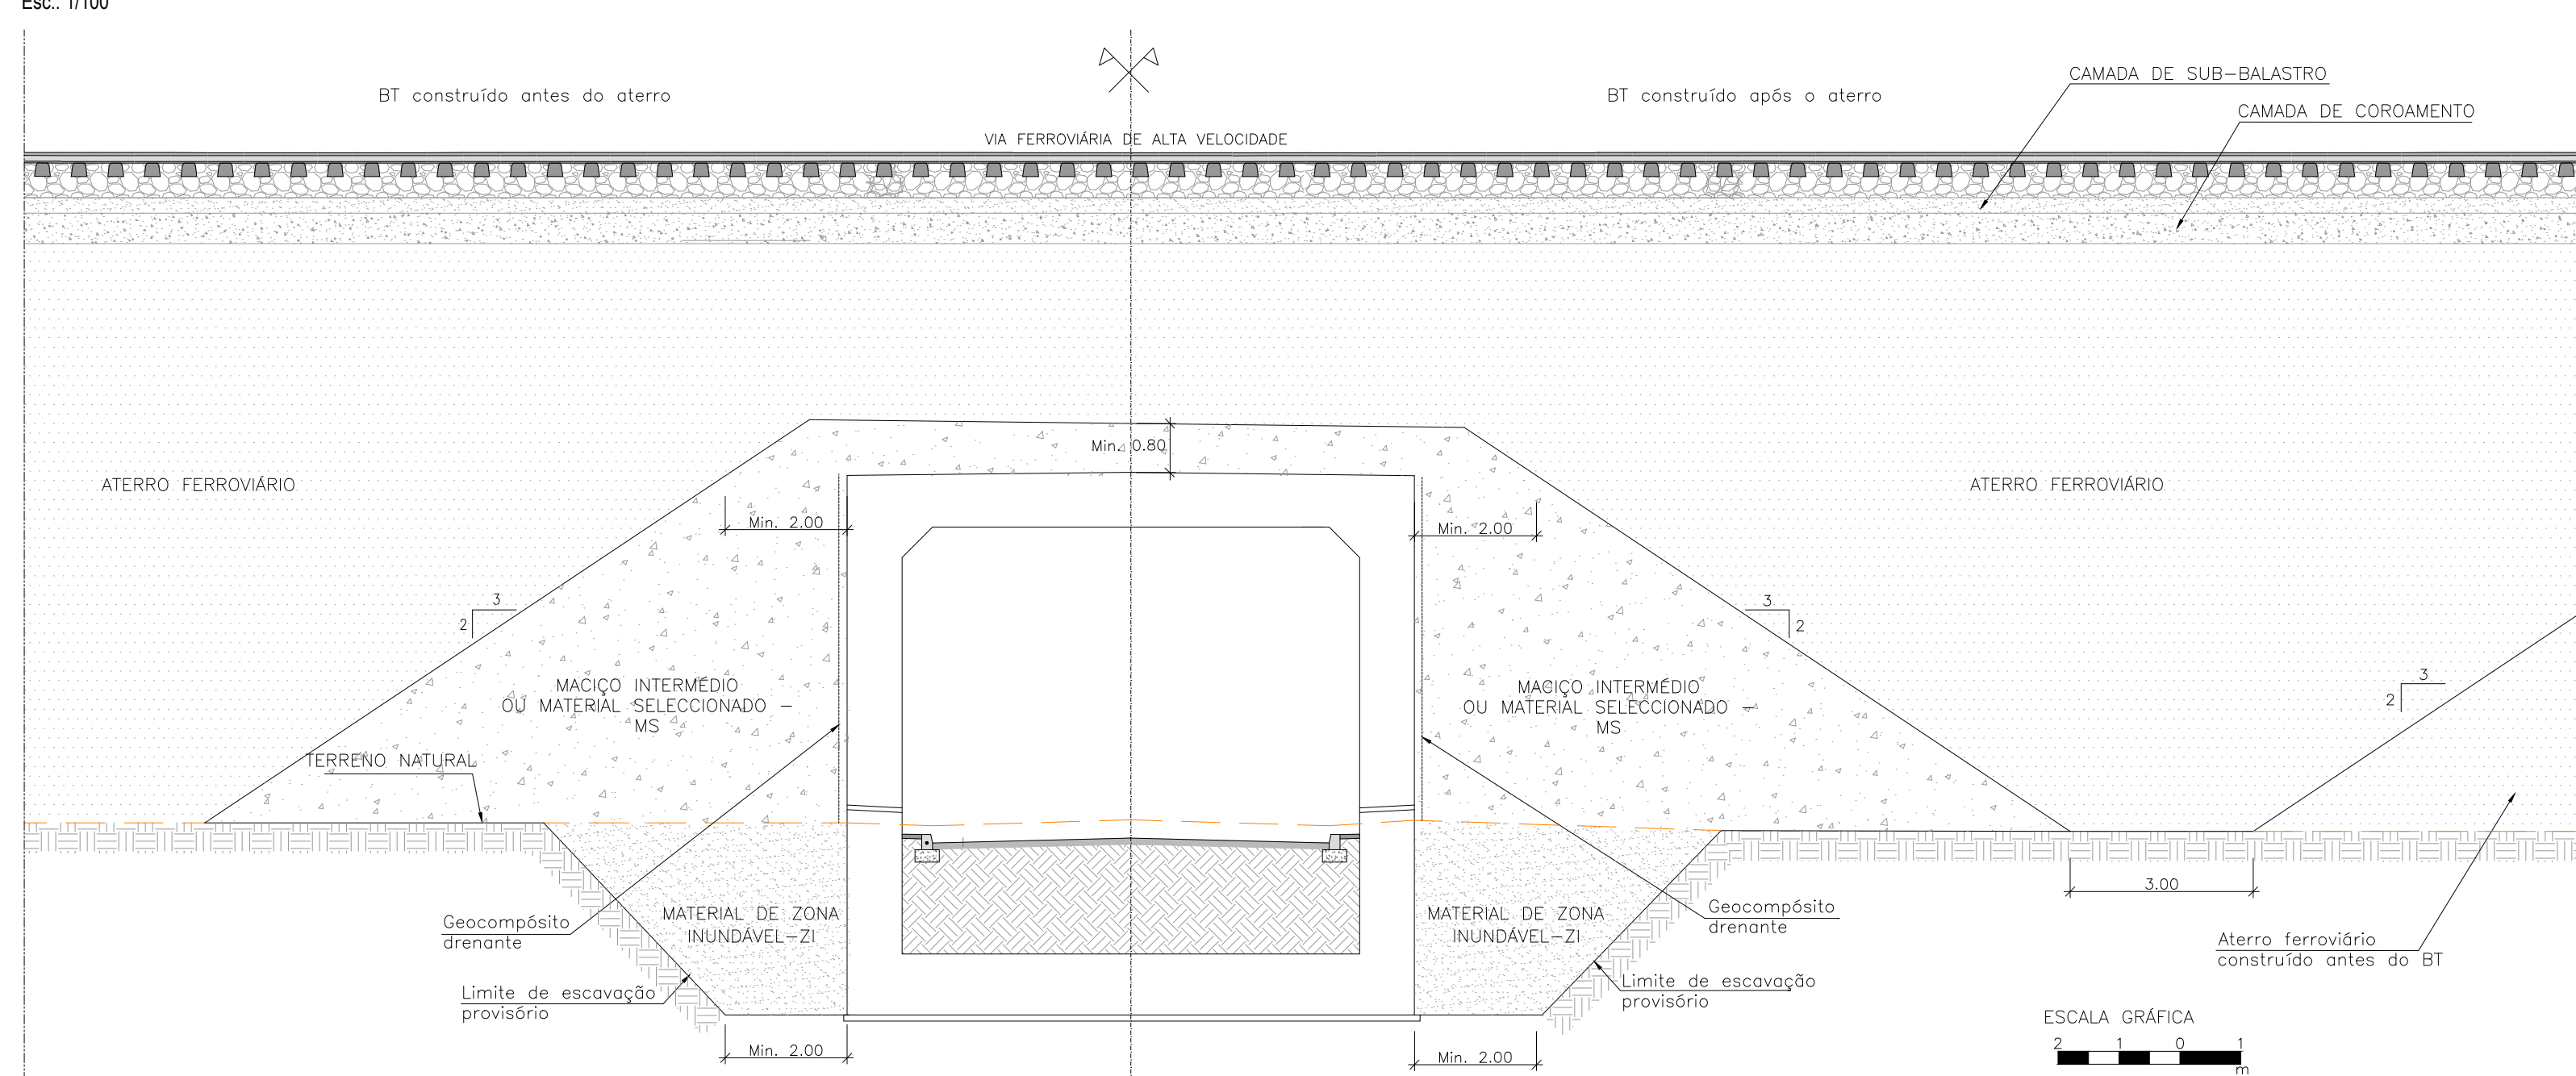[illegible]