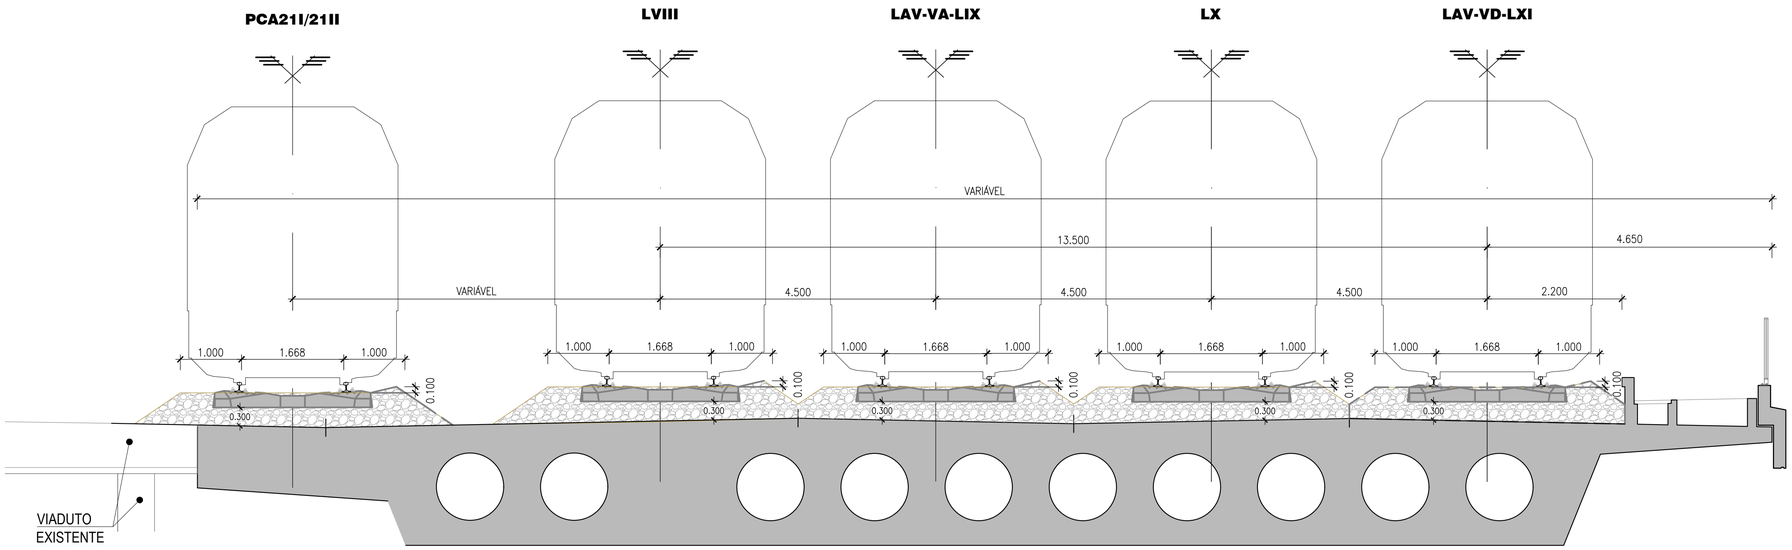

PERFIL TRANSVERSAL TIPO CURVA
VIADUTO DE CAMPANHÃ - SECÇÃO VARIÁVEL
ESC. 1:50

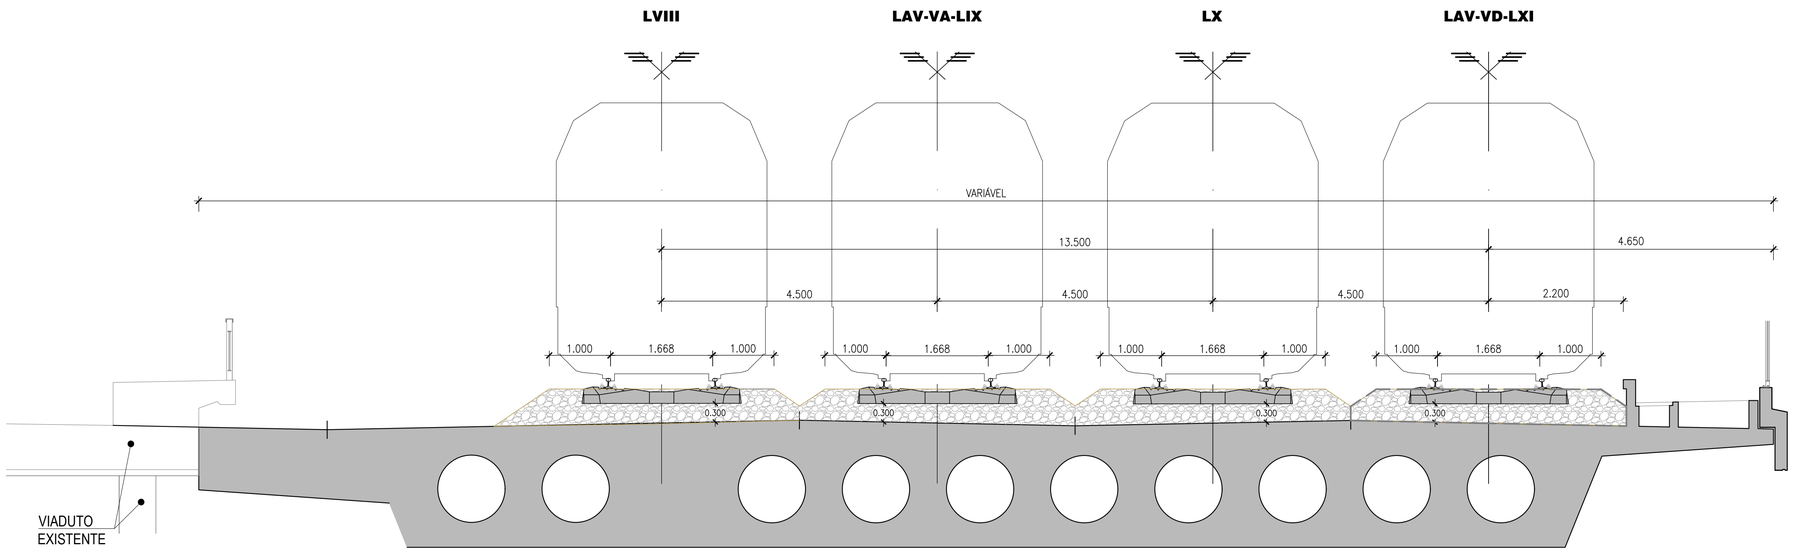

PERFIL TRANSVERSAL TIPO RETA
VIADUTO DE CAMPANHÃ - SECÇÃO VARIÁVEL
ESC. 1:50

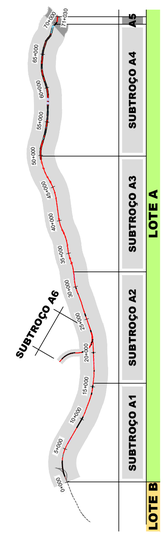

Os elementos relativos à drenagem, cais de passageiros, plataforma e viaduto são esquemáticos e devem ser consultados nos volumes/tomos específicos.

SISTEMA DE REFERÊNCIA
PT-TM06 / ETRS 89

Cofinanciado pela União Europeia

Rev.	Data	Descrição	Responsável
01	30.04.2026	Revisão Geral	Carmina Costa
00	14.08.2025	Emissão inicial	Carmina Costa

Infraestruturas de Portugal

O Gestor de Projeto: -
O Responsável Unidade: -
O Responsável Departamento: -
O Diretor: -
Órgão: Estudos e Projetos Ferroviários
Empreendimento: N.º
Fase: Projeto de Execução

Projeto: LINHA FERROVIÁRIA DE ALTA VELOCIDADE ENTRE PORTO (CAMPANHÃ) E LISBOA
Linha: TROÇO PORTO (CAMPANHÃ) A OIÃ - SUBTROÇO A5 - KM 69+563 AO KM 71+030
Local: PORTO (CAMPANHÃ) A OIÃ
Especialidade: V01 - INFRA-ESTRUTURA E PLATAFORMA DE VIA FÉRREA PLATAFORMA DA VIA
Título do Desenho: PERFIS TRANSVERSAIS TIPO (2/3)

Código Desenho: PF102A5.PR.01.01.00.00.013.01
N.º Ficheiro DAP: -
Data: 14.08.2025
N.º de Ordem: TPL 014
Versão: 01
Escalas: 1:50

Código Projetista: -
Ficheiro: PF102A5.PR.01.01.00.00.012-14.01.DWG
Projetou: AR
Desenhou: AR
Validou: A. Campos e Matos