

P5.47
Pk 70+700.000
R= 109.136336 g
M= -37843.069
P= 164742.411

EXISTENTE	CARRIL TERRENO NATURAL	Cota	
		Dist.	
PROJETO	CARRIL	Cota	
		Dist.	
	TERRAPLENAGEM	Cota	
		Dist.	
DRENAGEM	Cota		
	Dist.		

KM=70+700.000

P5.46
Pk 70+675.000
R= 110.812258 g
M= -37847.123
P= 164717.743

EXISTENTE	CARRIL TERRENO NATURAL	Cota	
		Dist.	
PROJETO	CARRIL	Cota	
		Dist.	
	TERRAPLENAGEM	Cota	
		Dist.	
DRENAGEM	Cota		
	Dist.		

KM=70+675.000

P5.45
Pk 70+650.000
R= 110.812258 g
M= -37851.349
P= 164693.103

EXISTENTE	CARRIL TERRENO NATURAL	Cota	
		Dist.	
PROJETO	CARRIL	Cota	
		Dist.	
	TERRAPLENAGEM	Cota	
		Dist.	
DRENAGEM	Cota		
	Dist.		

KM=70+650.000

P5.50
Pk 70+775.000
R= 101.273352 g
M= -37837.764
P= 164817.163

EXISTENTE	CARRIL TERRENO NATURAL	Cota	
		Dist.	
PROJETO	CARRIL	Cota	
		Dist.	
	TERRAPLENAGEM	Cota	
		Dist.	
DRENAGEM	Cota		
	Dist.		

KM=70+775.000

P5.49
Pk 70+750.000
R= 102.770139 g
M= -37838.402
P= 164792.172

EXISTENTE	CARRIL TERRENO NATURAL	Cota	
		Dist.	
PROJETO	CARRIL	Cota	
		Dist.	
	TERRAPLENAGEM	Cota	
		Dist.	
DRENAGEM	Cota		
	Dist.		

KM=70+750.000



P5.48
Pk 70+725.000
R= 105.953238 g
M= -37840.113
P= 164767.233

EXISTENTE	CARRIL TERRENO NATURAL	Cota	
		Dist.	
PROJETO	CARRIL	Cota	
		Dist.	
	TERRAPLENAGEM	Cota	
		Dist.	
DRENAGEM	Cota		
	Dist.		

KM=70+725.000

NOTA:

Os Perfis Transversais dizem respeito à Via Ascendente.

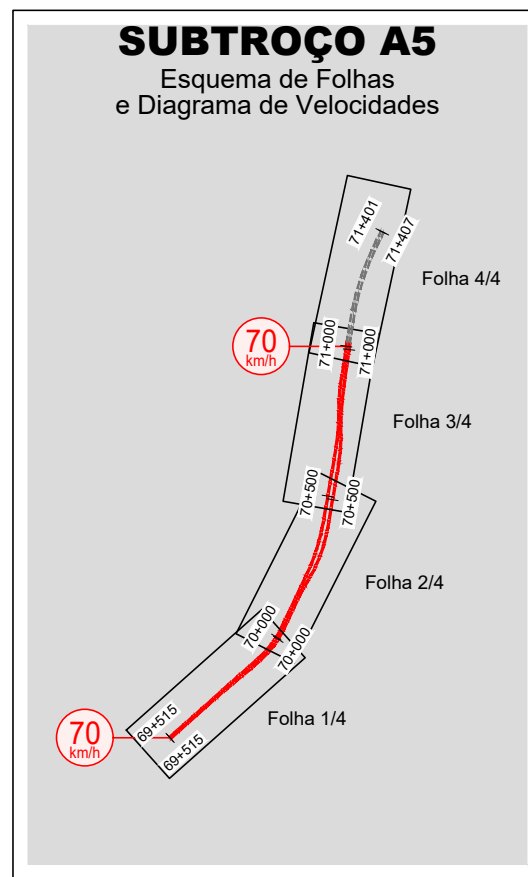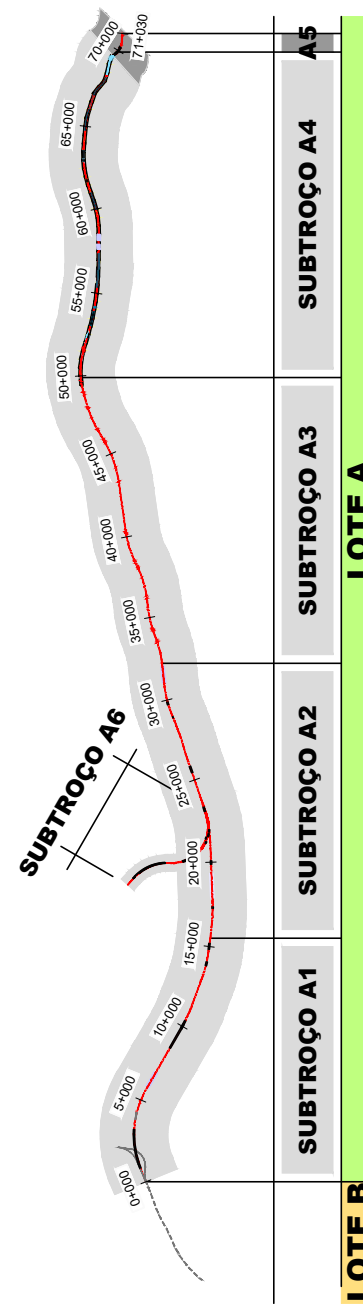

SISTEMA DE REFERÊNCIA
PT-TM06 / ETRS 89

Cofinanciado pela
União Europeia

Revisão		Descrição		Responsabilidade		Data	
01	30.04.2026	Revisão Geral		Camilla Costa			
00	14.08.2025	Emissão Inicial		Camilla Costa			
Rev.	Data	Descrição	Responsabilidade	Projeto	Desenho	Valido	
				AR / CS	AS		
		O Gestor do Projeto O Responsável Unidade O Responsável Departamento O Diretor		LINHA FERROVIÁRIA DE ALTA VELOCIDADE ENTRE PORTO (CAMPANHA) E LISBOA TROÇO PORTO (CAMPANHA) A OIA - SUBTROÇO A5 - KM 69+563 AO KM 71+030 Local PORTO (CAMPANHA) A OIA Especialidade			
		Estudos e Projetos Ferroviários		V01 - INFRA-ESTRUTURA E PLATAFORMA DE VIA FERREA PLATAFORMA DA VIA Data 14.08.2025 N.º de Ordem TPL 209 Versão 01			
Origem Empreendimento Fase		N.º Título do Desenho PERIF. TRANSVERSAL KM 70+650 AO KM 70+775		Escala 1:200			