



Bloco técnico – Encontro de OA - Desnível H entre a base da camada de coroamento e o terreno natural superior a 5m
Esc.: 1/100

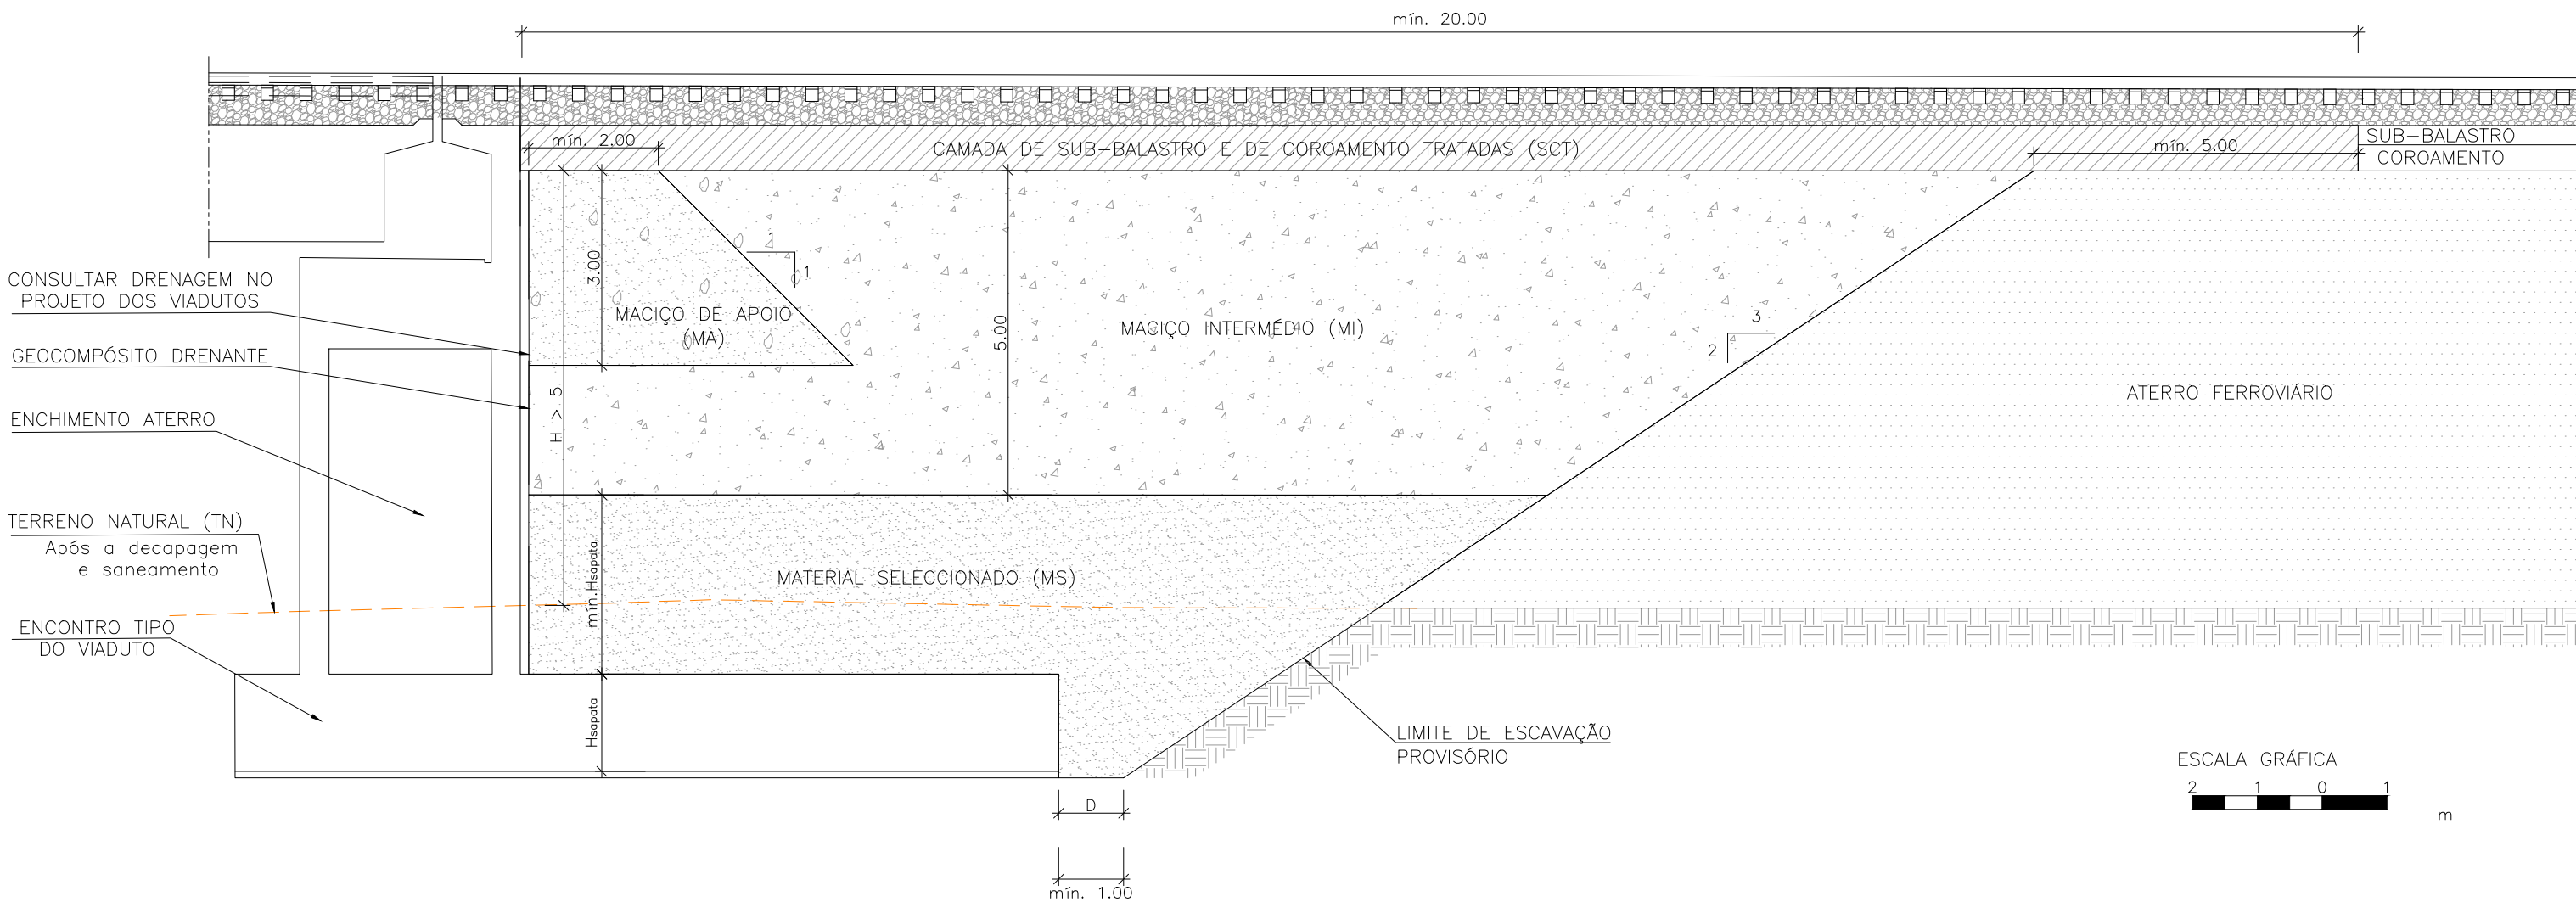

PERFIL TRANSVERSAL TIPO DE ATERRO DE ALARGAMENTO
Esc.: 1/100

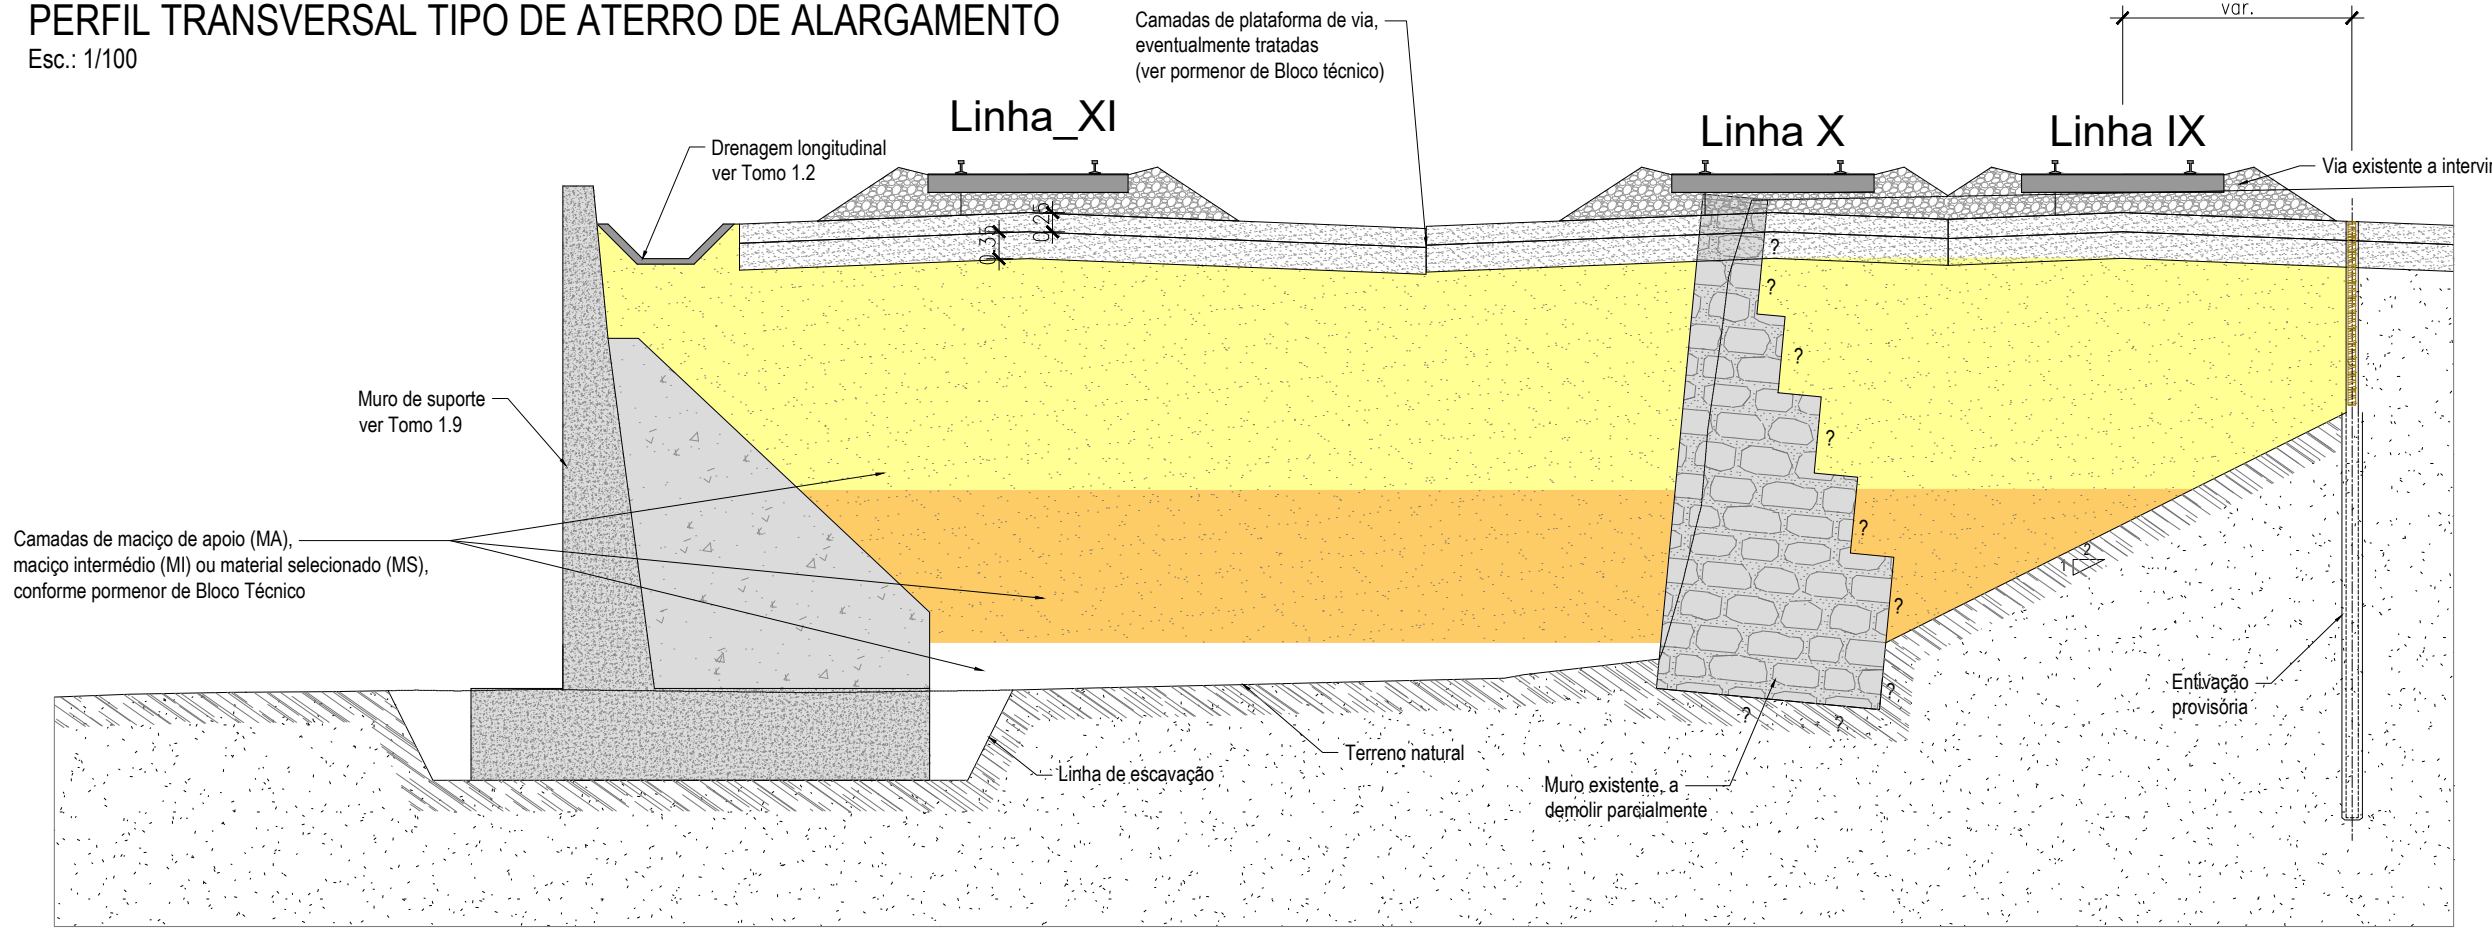

Cofinanciado pela
União Europeia



01	30.04.2026	Revisão Geral	Camina Costa	Código Projeto	-
00	14.08.2025	Emissão inicial	Camina Costa	Finheiro	PF102A5.PR.01.01.00.00.301.01.DWG
Rev.	Data	Descrição	Responsável	Projeto	Desenho
			AR / CS	AR / CS	Verificado
					A. Campos e Matos
		O Gestor de Projeto	Projeto	Código Projeto	
		O Responsável Unidade	Unidade	Código Desenho	
		O Responsável Departamento	Departamento	Nº Registo SAP	
		O Diretor	Local	Nº de Desenho	
Orgão		Estudos e Projetos Ferroviários		Data	
Empreendimento		-		14.08.2025	
Título do Desenho		TIPOLOGIA DOS BLOCOS TÉCNICOS E PORMENORES		Versão	
Fase		Projeto de Execução		TPL 301	
				01	
				1:100	