




VISTA POR - A

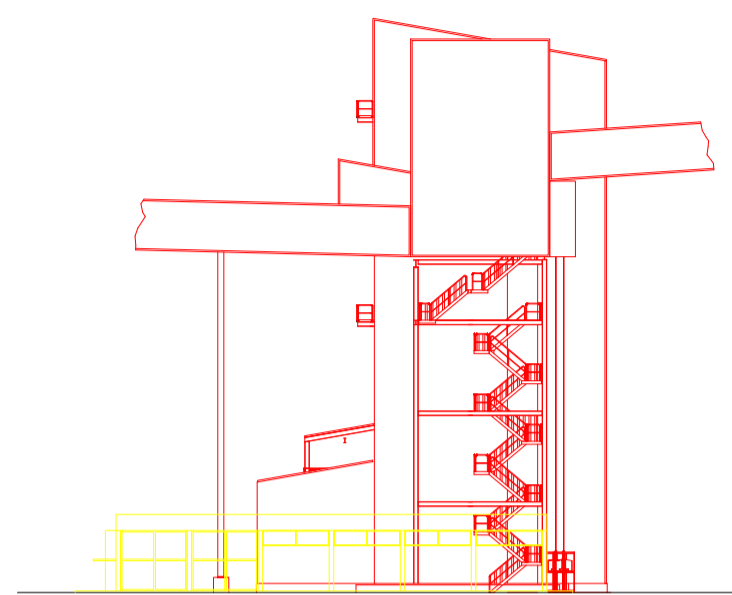


VISTA POR - D

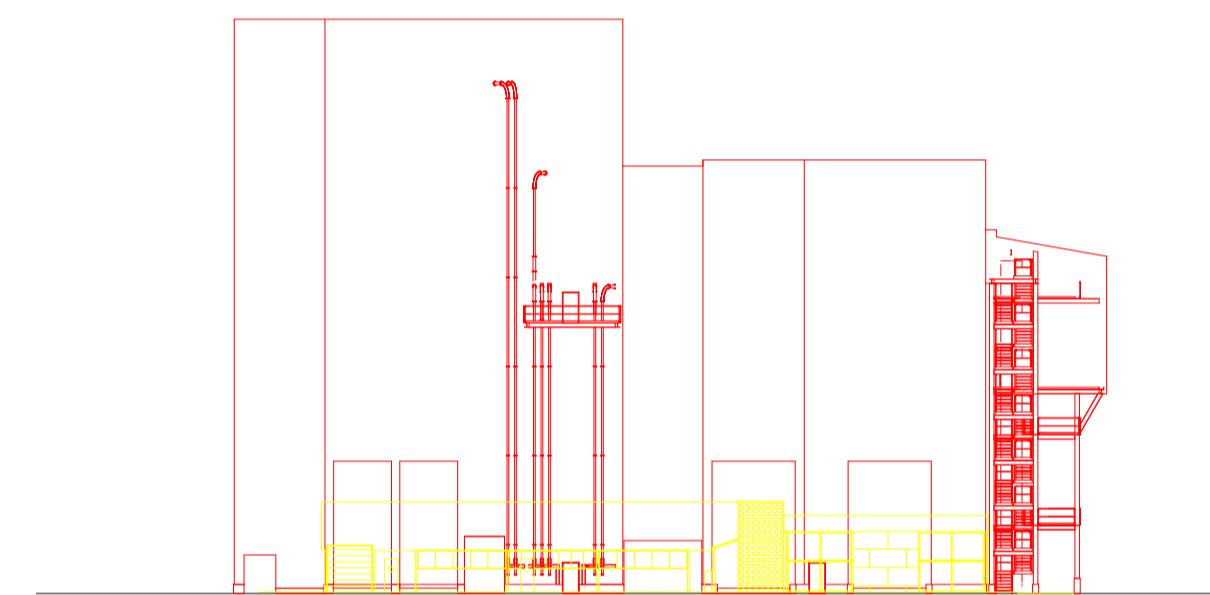


VISTA POR - E

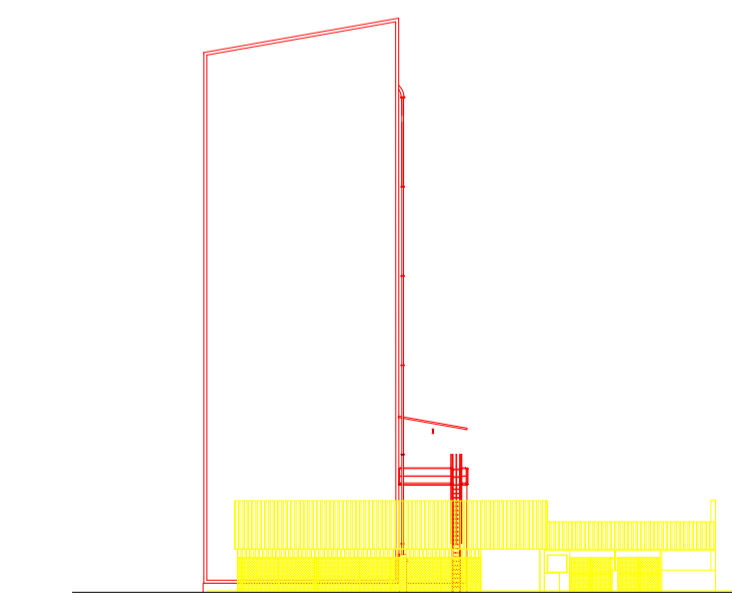

VISTA POR - F

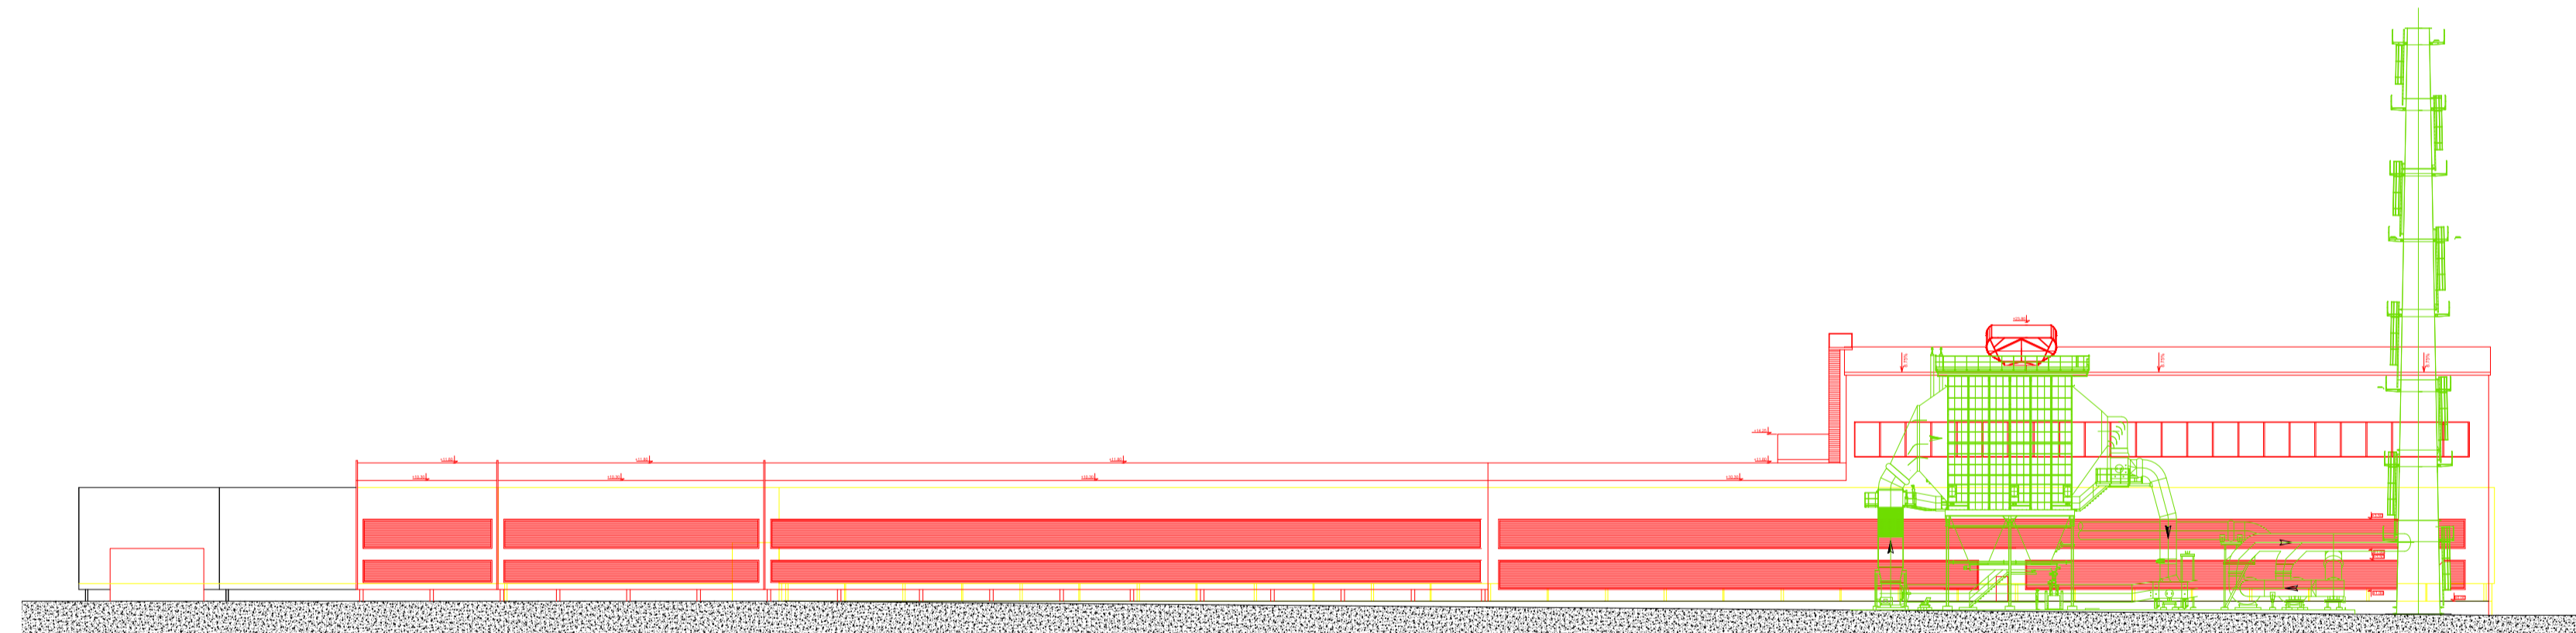

VISTA POR - B

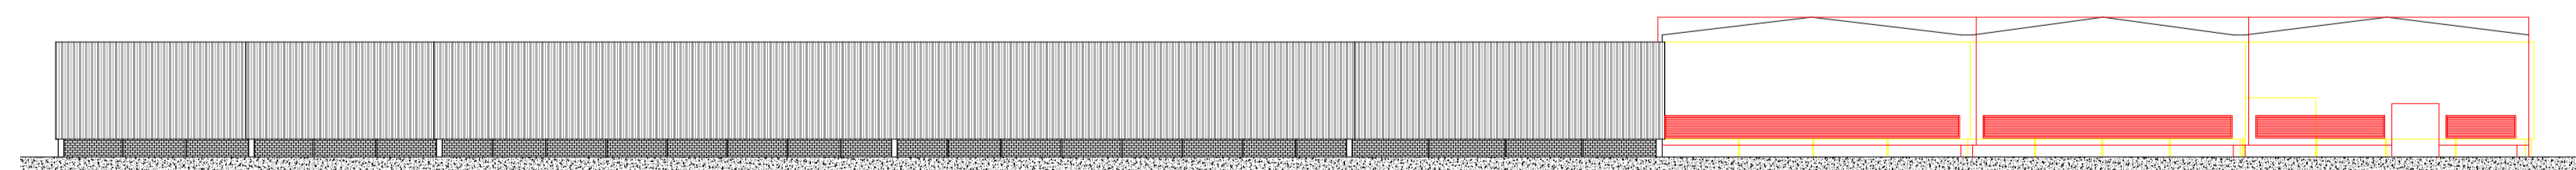

VISTA POR - C

NOTAS:

— - A DEMOLIR

— - A CONSTRUIR

VER EM CONJUNTO COM DESENHO F

Title PROJECTO FORNO AV6
 PLANTA DE LOCALIZAÇÃO - DEMOLIR E CONSTRUIR
 Subtitle LAYOUT GERAL DE AVINTES

R6			
R5			
R4			
R3			
R2			
R1			
Review	Date	Drawn by	
Draw. N.º	BA.AV.AV6.08.029	Date	
Sheet N.º	G	Date	29.05.2023
Scale	1:500	Drawn by	P. Costa
Checked by			

