


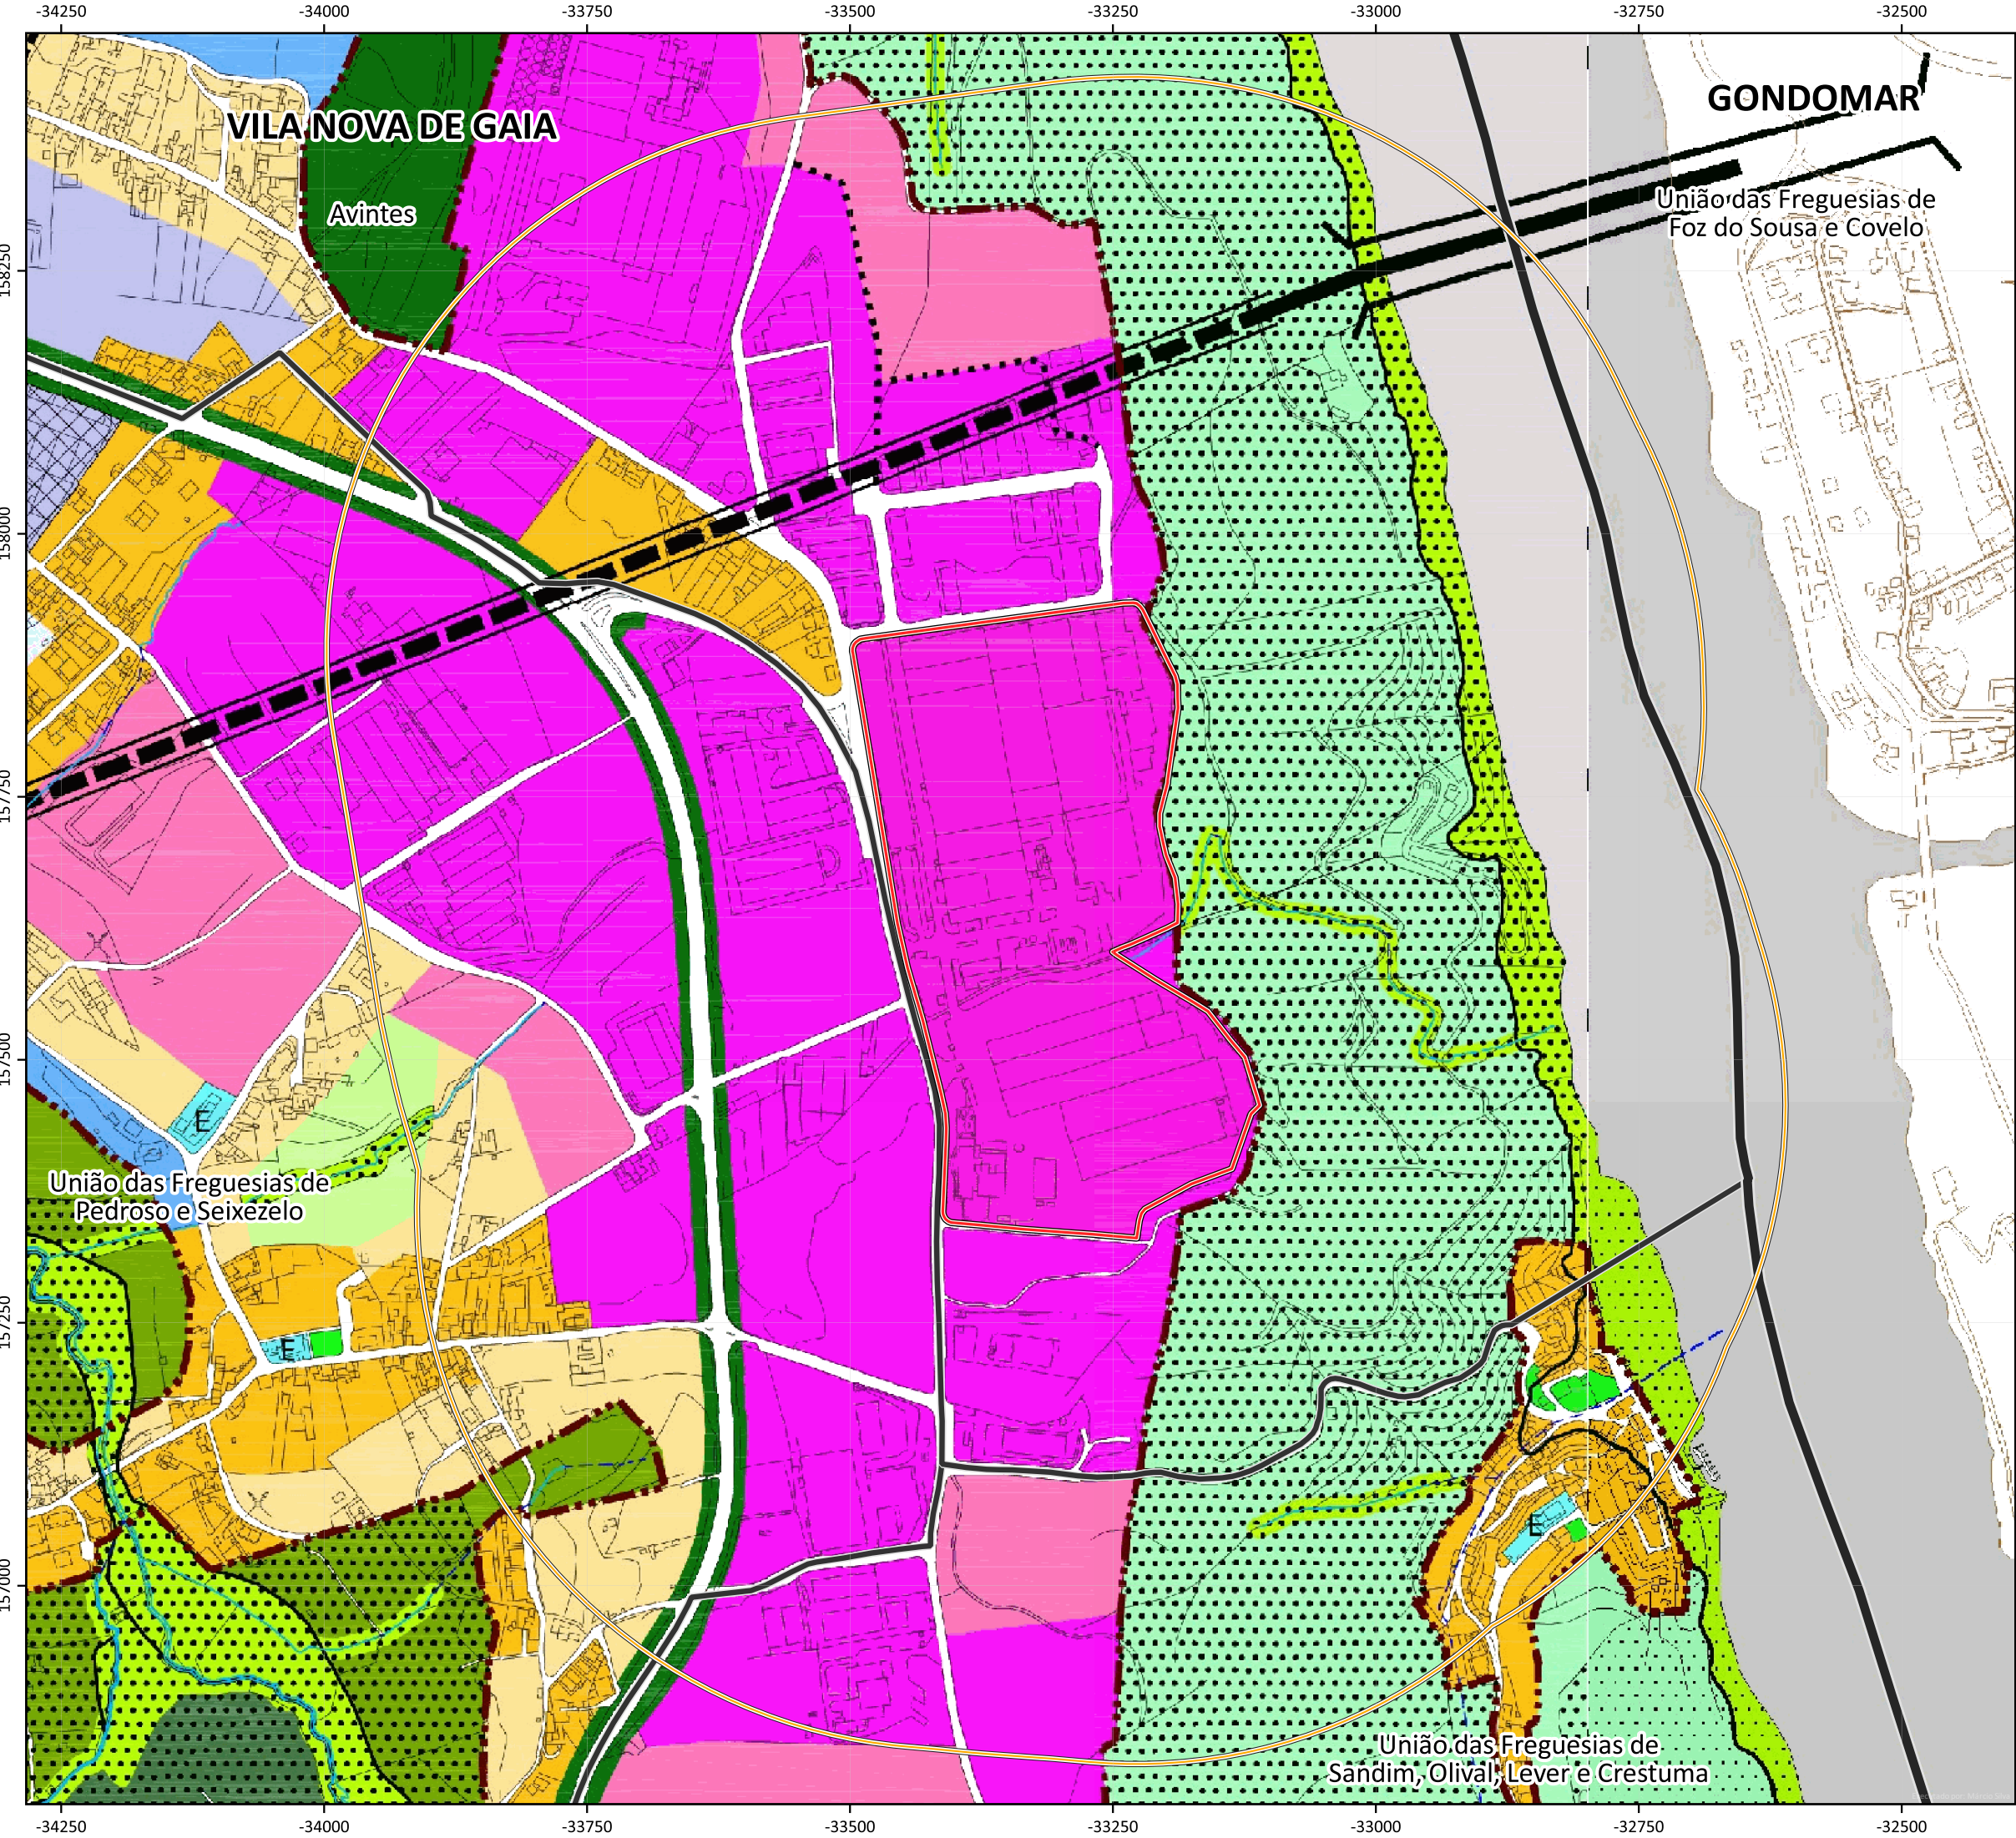

Elementos do Projeto

- Local do Projeto - BA Glass
- Limite da Área de Avaliação

Limites Administrativos

- Limites de Freguesias
- Limites Municipais

Legenda da Carta de Qualificação do Solo da Planta de Ordenamento do PDM de Vila Nova de Gaia

SOLO RURAL

- Áreas Agrícolas
- Áreas Agro-Florestais
- Áreas Florestais de Produção
- Áreas Florestais de Protecção
- Áreas de Quintas em Espaço Rural

SOLO URBANO

ÁREAS URBANIZADAS DE USO GERAL

- Centro Histórico - Áreas de Usos Mistos - Tipo I
- Centro Histórico - Áreas de Usos Mistos - Tipo II
- Áreas Urbanizadas Consolidadas de Tipologia Mista
- Áreas Urbanizadas em Transformação de Tipologia Mista
- Áreas Urbanizadas Consolidadas de Tipologia de Moradias
- Áreas Urbanizadas em Transformação de Tipologia de Moradias
- Núcleos Empresariais a Transformar

OUTRAS ÁREAS URBANIZADAS E URBANIZÁVEIS

- Áreas de Comércio e Serviços
- Áreas Industriais Existentes
- Áreas Industriais Previstas
- Áreas Turísticas

ÁREAS DE EXPANSÃO URBANA DE USO GERAL

- Áreas de Expansão Urbana de Tipologia Mista - Tipo IV (1,8)
- Áreas de Expansão Urbana de Tipologia Mista - Tipo III (1,2)
- Áreas de Expansão Urbana de Tipologia Mista - Tipo II (0,8)
- Áreas de Expansão Urbana de Tipologia Mista - Tipo I (0,4)
- Áreas de Expansão Urbana de Tipologia de Moradia
- Áreas de Transição

ÁREAS DE VERDE URBANO

- Áreas Verdes de Utilização Pública
- Quintas em Espaço Urbano
- Áreas de Logradouro

CATEGORIAS COMUNS DO SOLO RURAL E URBANO

- E: Áreas para Equipamentos Gerais Existentes
- P: Áreas para Equipamentos Gerais Previstos
- Áreas para Equipamentos em Área Verde Existentes
- Áreas para Equipamentos em Área Verde Previstos
- Áreas para Infra-estruturas e Instalações Especiais
- Áreas Verdes de Enquadramento de Espaço Canal
- Áreas Verdes de Enquadramento Paisagístico
- Áreas Naturais - Áreas Costeiras
- Áreas Naturais - Áreas Ribeirinhas

INFRAESTRUTURAS LINEARES PREVISITAS

- Linhas de Água a Céu Aberto
- Linhas de Água Entubadas
- Zonas Inundáveis ou Ameaçadas pelas Cheias

INFRAESTRUTURAS LINEARES PREVISITAS

- Eixos de Alta Capacidade
- Eixos Concebidos Estruturantes
- Eixos Concebidos Estruturantes - reperfilamento
- Eixos Concebidos Complementares
- Eixos Concebidos Complementares - reperfilamento
- Ruas de Proveniência Local
- Ruas de Proveniência Local - reperfilamento
- Túneis
- Passagem Rodoviária Desnívelada Existente
- Passagem Rodoviária Desnívelada Proposta
- Nó viário

PLANOS SUPRAMUNICIPAIS

- Plano de Ordenamento de Albufeira de Crestuma-Lever - POACL (Resolução do Conselho de Ministros nº 187/2007)
- Limite POA de Crestuma-Lever
- Plano de Ordenamento da Orla Costeira de Caminha-Espinho (Resolução do Conselho de Ministros nº 154/2007)
- Limite POOC de Caminha-Espinho
- Barreira de Protecção - (Área Non Edificandi nos termos do POOC Caminha-Espinho)
- Zona de Risco - POOC de Caminha-Espinho

BA GLASS

AVINTES
- VILA NOVA DE GAIA -

CARTA DE ENQUADRAMENTO DO PROJETO SOBRE A CARTA DE QUALIFICAÇÃO DO SOLO DA PLANTA DE ORDENAMENTO DO PDM DE VILA NOVA DE GAIA

Escala: 1/6.000 (A3)

0 50 100 Metros

Proveniência de Dados:

- Carta Administrativa Oficial de Portugal 2021 (SNIG - DGT)
- Plano Diretor Municipal de Vila Nova de Gaia (C. M. de Vila Nova de Gaia / SNIG - DGT)

Base Cartográfica

- Sistema de Referência: ETRS 1989 Portugal TM06
- Elipsóide: GR580
- Projeção Cartográfica: Transversa de Mercator

Figura: 003

Versão: 12/01/2023