
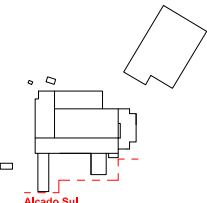


LEGENDA - Ventosas e Amortecedores

- A Amortecedor
- B Ventosa
- C Amortecedor

LEGENDA - TI

- 1 Paredes em corte, correspondentes ao corte 1

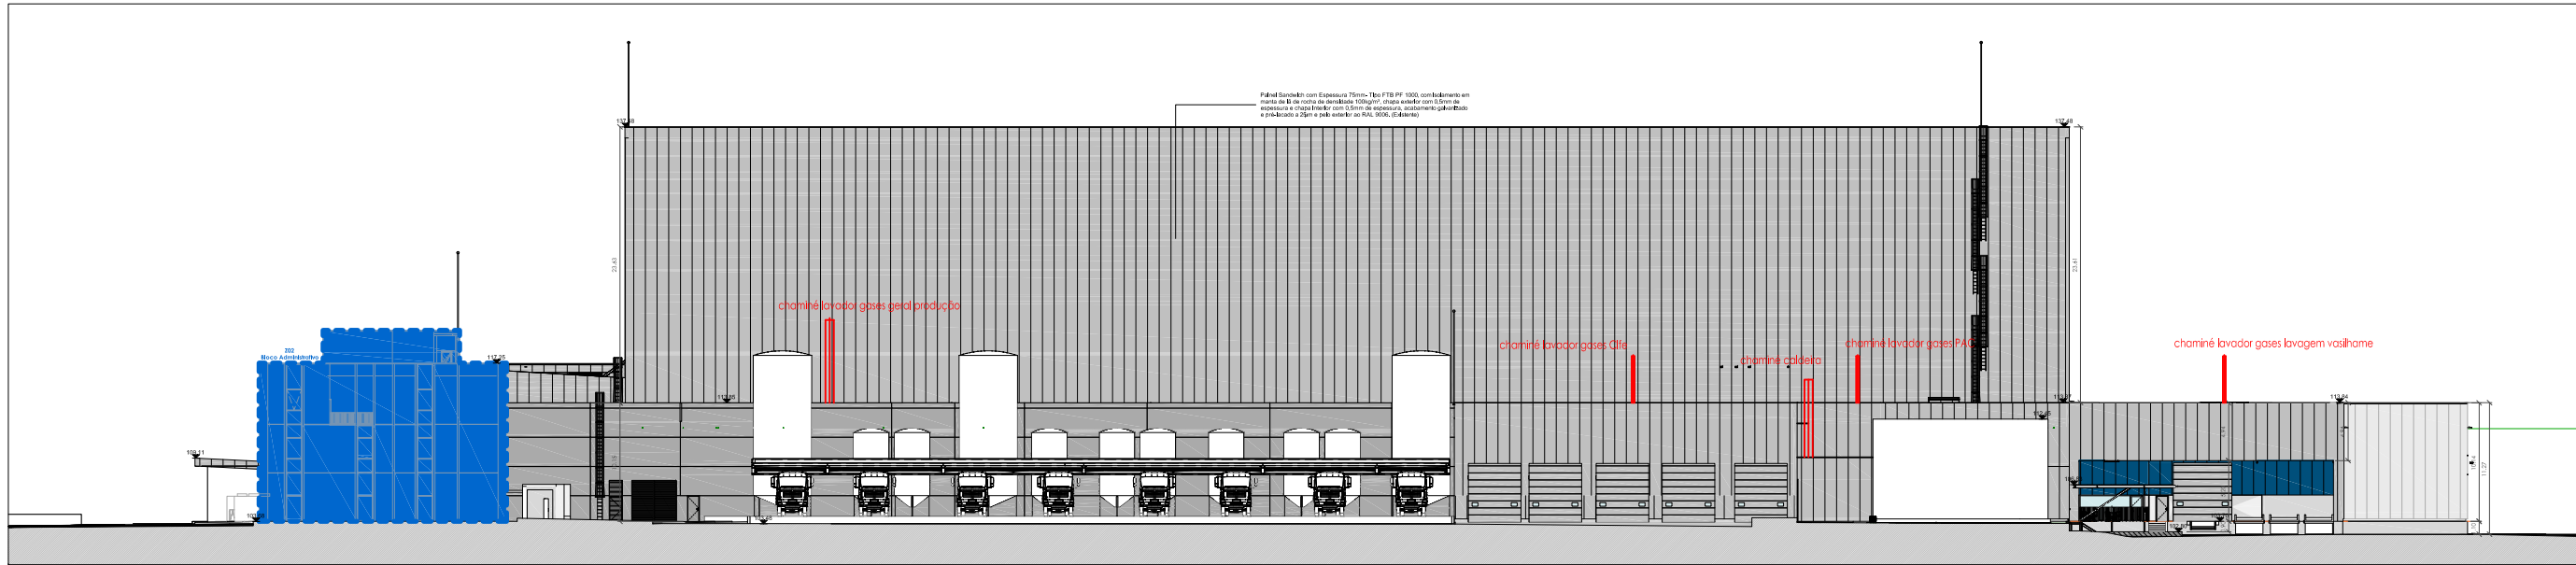

Alçado Sul

Rev.	Data	Descrição	Desenhado	Desenhado
01	14/04/2023	Rev. de projeto de concurso		



Documento de Trabalho

Ampliação de unidade industrial

Projecto de concurso

Arquitetura

Gerda-Algodos sul

14/04/2023

1:200

0149-004-ARG-CCS-201-009-R00 009