



SECÇÃO TIPO TV-D

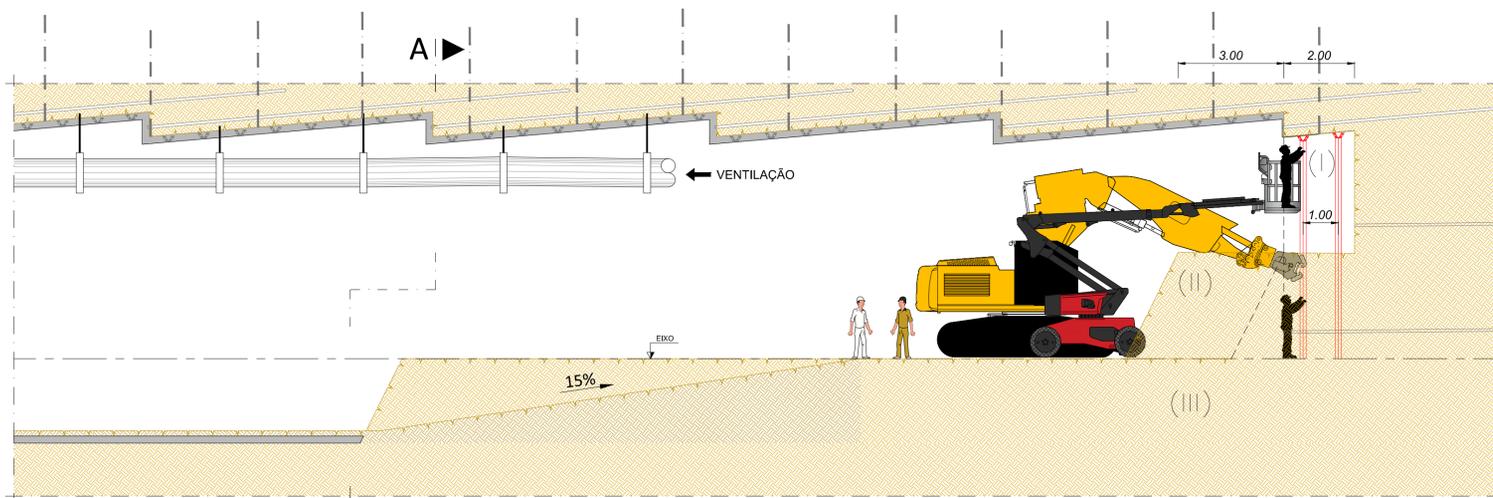


Fase 7:

- Instalação de cambotas treliçadas (P95-20-30), afastadas a 1.00m.

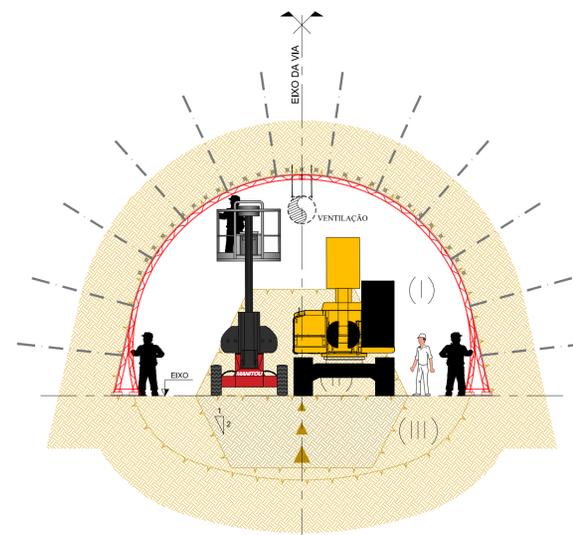


Corte A
(Escala: 1/100)

SECÇÃO TIPO TV-D

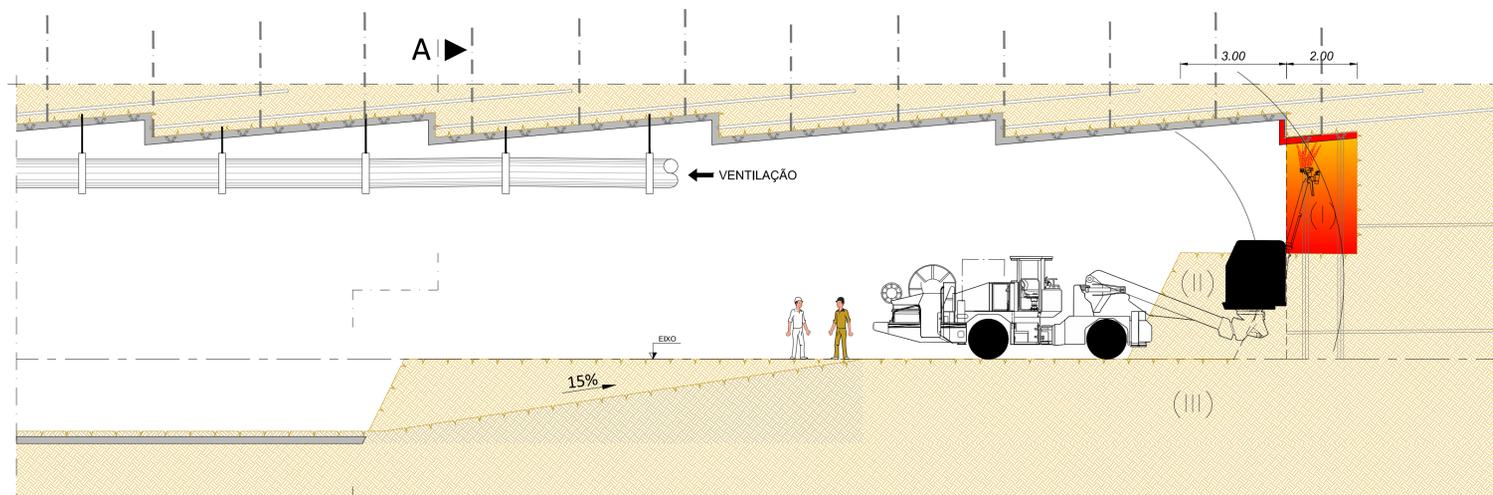

Fase 8:

- Aplicação sucessiva de camadas de betão projetado com fibras metálicas, na abóbada, com robot de projecção, até atingir a espessura de 20cm.

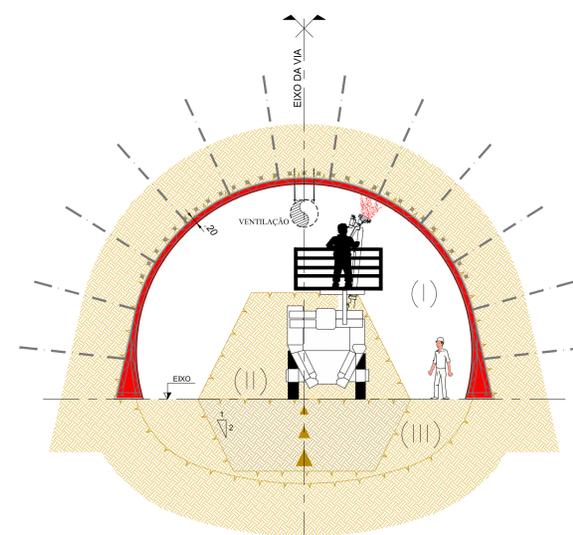

Corte A
(Escala: 1/100)

ALTERAÇÕES					
0	EMISSÃO INICIAL	03/10/2024	TNC	RVR	
		DATA	DES.	VERIF.	
Prolongamento da Linha Vermelha S. Sebastião - Alcântara PROJETO DE EXECUÇÃO		Estruturas Túnel de Via Metodologia de Execução Secção Tipo: TV-D			
Data:		Des. n.º	133668	F.º	/ /
Aprov.		Alter.			
Verif.		Substituído			
Proj.		N.º SAP		Versão	
Des.				Folha	
APROV. RVP 05/07/2024 VERIF. RVR 05/07/2024 PROJ. FAB 05/07/2024 DES. TNC 05/07/2024		IDENTIFICAÇÃO EMPRESA PROJETISTA: COBA / JET SJ / JLCM / TALPROJECTO		ESCALAS: 1/100 FOLHAS: 4 / 8	
Desenho nº LVSSA MSA PE STR TUN T81 DW 087909 0		Alter.: 0			

Desenho elaborado/adaptado sobre as bases editáveis do Programa Preliminar do Prolongamento da Linha Vermelha entre S. Sebastião e Alcântara, do Metropolitano de Lisboa. E.P.E.