


PLANTAÇÃO DE ÁRVORE EM COVA




Borracha protecção tronco-tutor
 Cinta elástica tipo 'Toltex ref.elastos 45'
 Tutor em madeira Ø0.10m em unipeça
 Elemento arbóreo

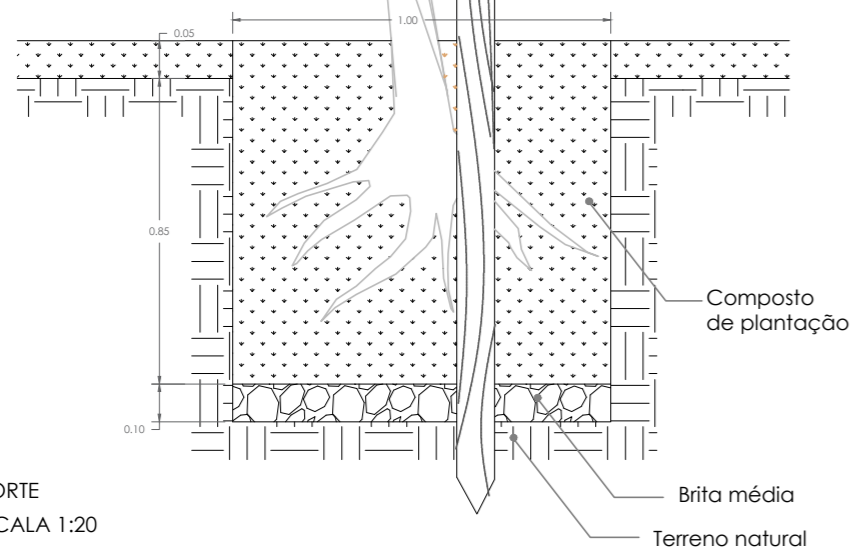


CORTE ESCALA 1:20

PORMENOR DE PLANTAÇÃO DE ARBUSTOS

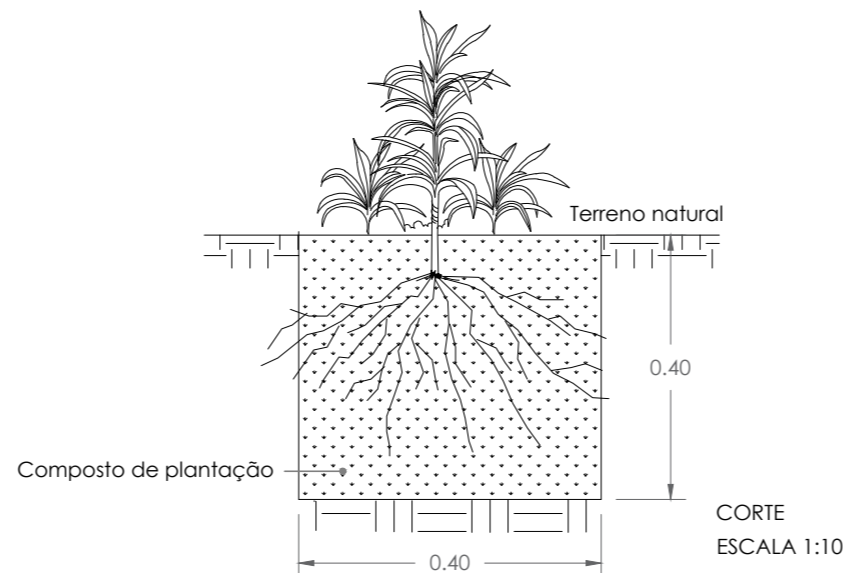


CORTE ESCALA 1:10

PORMENOR DE COBERTURA DE SOLO NA ZONA DE PLANTAÇÃO DE HERBÁCEAS

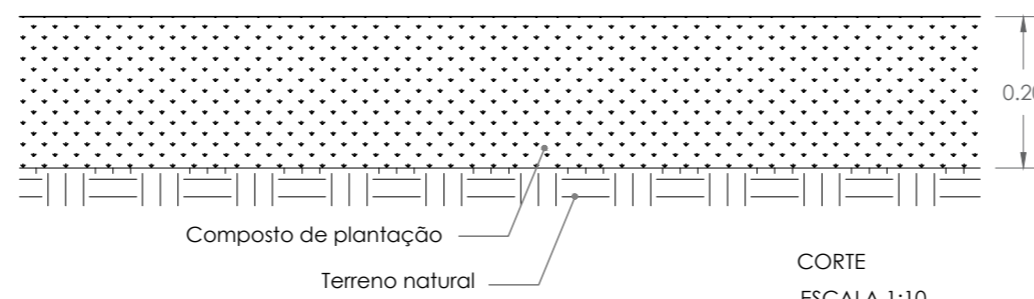


CORTE ESCALA 1:10

PORMENOR DE SEMEITEIRAS

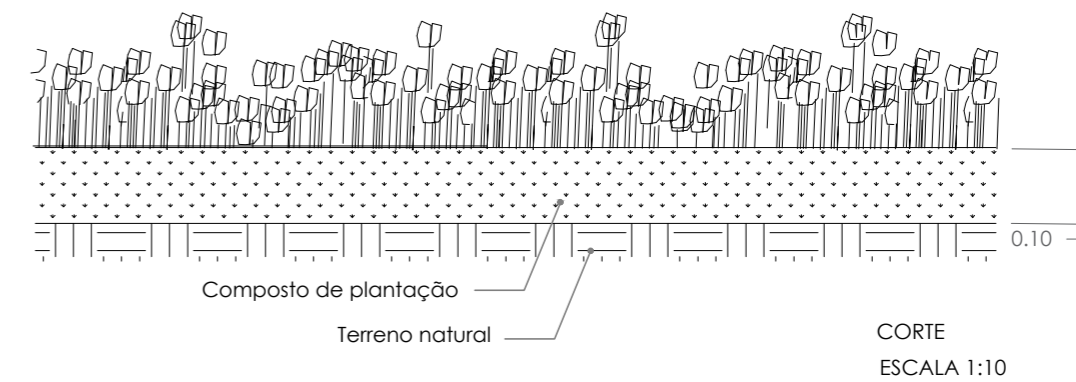

CORTE ESCALA 1:10

PORMENOR DE COBERTURA DE SOLO NA ZONA DE PLANTAÇÃO DE RELVADO

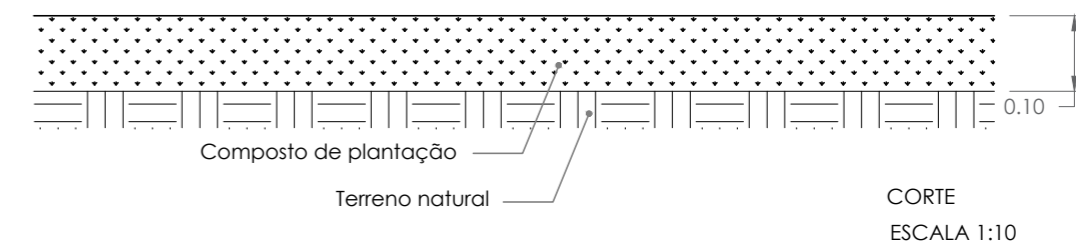

CORTE ESCALA 1:10

ESQUEMA DE TRANSIÇÃO ENTRE CAMINHO E ZONA PLANTADA




CORTE ESCALA 1:10

ESQUEMA CAMINHO E LOCALIZAÇÃO DA VALETA DE INFILTRAÇÃO



CORTE ESCALA 1:10

PORMENOR DE VALETA DE INFILTRAÇÃO

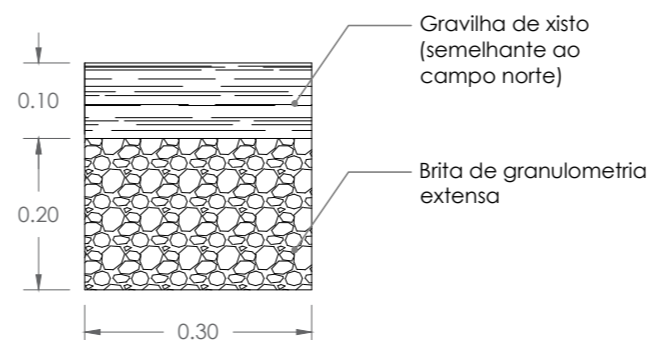

CORTE ESCALA 1:10

revisão:	data:	descrição:	rubrica:

Todas as medidas constantes deste desenho deverão ser devidamente verificadas em obra

VNC - VILA NOVA DE CA CELA, PROMOÇÃO IMOBILIÁRIA E INVESTIMENTOS TURÍSTICOS,LDA.

projecto: ELABORAÇÃO DO PROJECTO DE EXECUÇÃO DE INTEGRAÇÃO PAISAGÍSTICA PARA LICENCIAMENTO DO CAMPO DE GOLFE

peça: **PORMENORES**

especialidade: **ARQUITECTURA PAISAGISTA**

fase: **PROJECTO DE EXECUÇÃO**

equipa técnica: Jorge Cancela, Arq.P.
Sara Fernandes, Arq.P.
Inês Gonçalves, Arq.P.
Pedro Correia, Eng.
Sandra Garcia, Téc.Aux.Proj.

nome:
nº projecto: 2023/007

escala: VÁRIAS
nº referência: 23007PEAP08PM1.dwg

data: DEZEMBRO 2023
designação nº: **AP-08**