


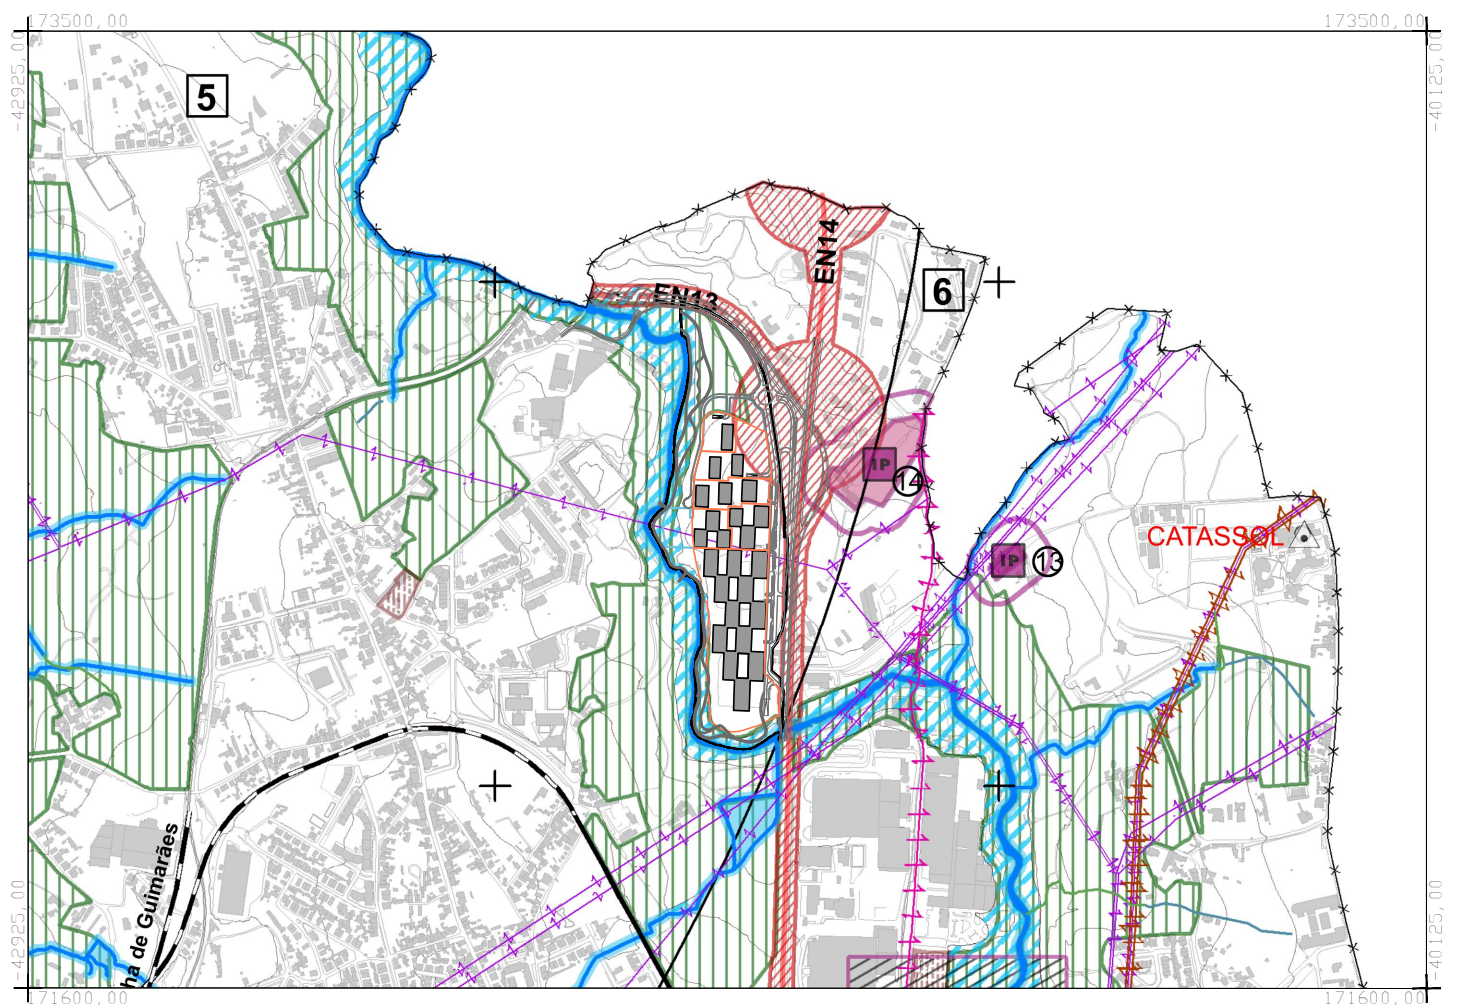

Domínio Hídrico		Rede Rodoviária Nacional e Estradas Nacionais Desclassificadas	
Leitos e Linhas de Água Margem da Linha de Água - 10m do limite do Leito Leito de Cheia		Rede Nacional Complementar Estradas Nacionais-EN EN107 (VRU) Entre o Nó de Custóias (IP4/A4) e o Nó do Aeroporto (IC24/A41). Tutelada pelo IMT e integrada na concessão "Grande Porto" EN14 (Via Norte) Entre o limite de concelho do Porto (Nó com a EN12) e o limite de concelho da Maia. Sob jurisdição da IP, S.A. Ligação ao IP4/IC1 Entre Matosinhos e Nó de Sendim. Sob jurisdição da IP, S.A.	
Recursos Naturais - Recursos Agrícolas e Florestais		Estradas Nacionais não incluídas no Plano Rodoviário Nacional	
Reserva Agrícola Nacional		Estrada Nacional Desclassificada EN12 Lado eq. da Estrada Exterior Circunvalação, entre Matosinhos (rotunda Anémoma) e limite concelho do Porto (entrada parque STCP). Sob jurisdição da IP, S.A. EN13 Entre EN14 e o limite de concelho da Maia. Sob jurisdição da IP, S.A.	
Rede Elétrica Rede Elétrica do Serviço Público (RESP)		Rede Rodoviária Nacional - Zona "Non Aedificandi"	
Rede Nacional de Distribuição (RND) Linhas da RND		50m para cada lado do eixo da estrada e nunca a menos de 20m da zona da estrada IC1/A28,IP4/A4,IC24/A41 Alinea a) do nº 8 do artº 32 20m para cada lado do eixo da estrada e nunca a menos de 5m da zona da estrada EN12, EN13, EN14, EN107(VRU) Alinea d) do nº 8 do artº 32 20m para cada lado do eixo da estrada e nunca a menos de 5m da zona da estrada Ligações ao Nó do IP4/IC1 Nº 9 do artº 32 Nós de Ligação Um círculo de 150m de raio centrado na interceção dos eixos das vias Alinea e) do nº 8 do artº 32 Lei nº 34/2015, DR nº 81/2015, Série I de 27/04	
		Aeroportos	
		Instalações do Aeroporto Francisco Sá Carneiro Zona de Serviço Aeronautica 1 Zona 1 2 Zona 2 3B Zona 3 - Setor 3B 3C Zona 3 - Setor 3C 4A2 Zona 4 - Setor 4A - Área A2 4A3 Zona 4 - Setor 4A - Área A3 4A5 Zona 4 - Setor 4A - Área A5 4A6 Zona 4 - Setor 4A - Área A6 5 Zona 5 6 Zona 6 7 Zona 7 Decreto Regulamentar nº 7/1983, DR I Série nº 28 de 3/02/1983	
LIMITE DA ÁREA DE INTERVENÇÃO DO PROJETO			

ESTUDO DE IMPACTE AMBIENTAL DO LOTEAMENTO FUSE VALLEY

EXTRATO DA PLANTA DE CONDICIONANTES DO PDM EM VIGOR

FARFETCH PORTUGAL UNIPessoal, LDA
ICON SICAFI, S.A.

ambisitus
projectos, gestão e avaliação ambiental, lda