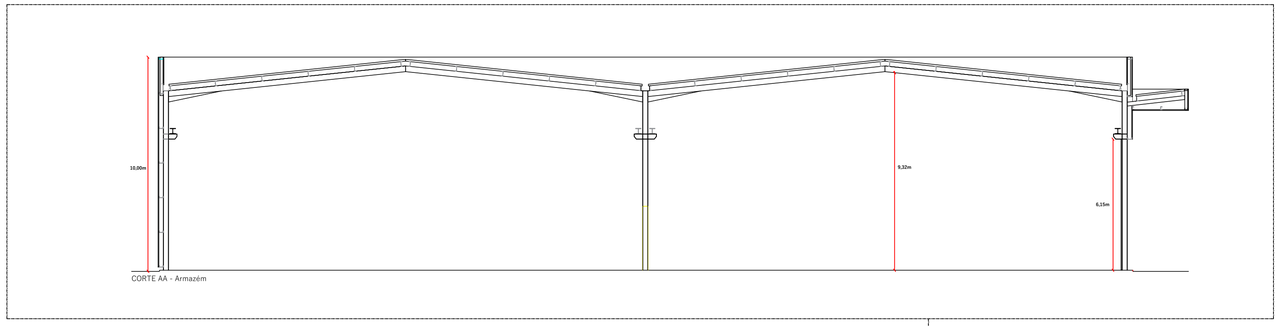

CORTE AA - Armazém

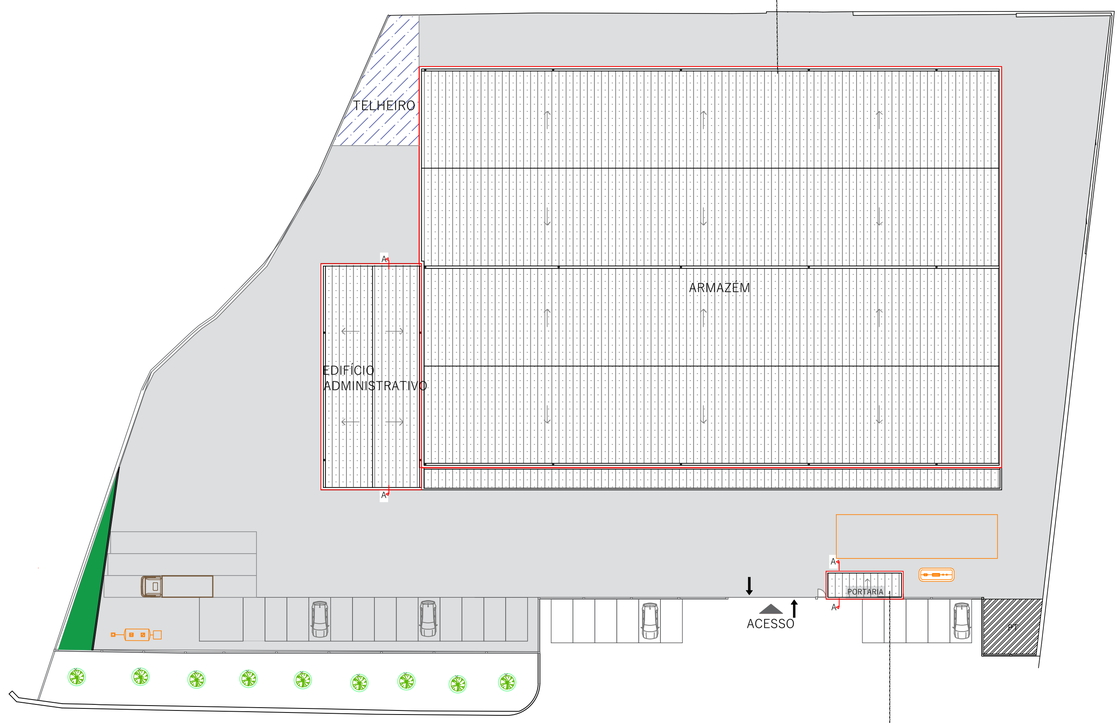

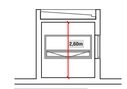

CORTE AA - Portaria

CORTE AA - Edifício Administrativo

RQA
Engenharia e Obras, Lda
Rua Eugénio de Castro n.º280 2º Andar Sala 223 4100-225 Porto
Tel. 22 600 34 34

Requerente : BGR - Gestão de Resíduos, Lda

Projeto : EN10, KM 139 - S.João da Talha
2695-671 Loures

ALTERAÇÃO TUA B
OPERAÇÕES DE GESTÃO DE RESÍDUOS

CORTES DAS CONSTRUÇÕES
Escala 1:350 Abril de 2024

N

QUADRO - RESUMO PÉ-DIREITO

Edifício Administrativo = 3,00 m
Armazém = 9,32 m
Portaria = 2,60 m