



### SECÇÕES TIPO: TV-B1, TV-B1\*, TV-B2, TV-B2\* e TV-C1

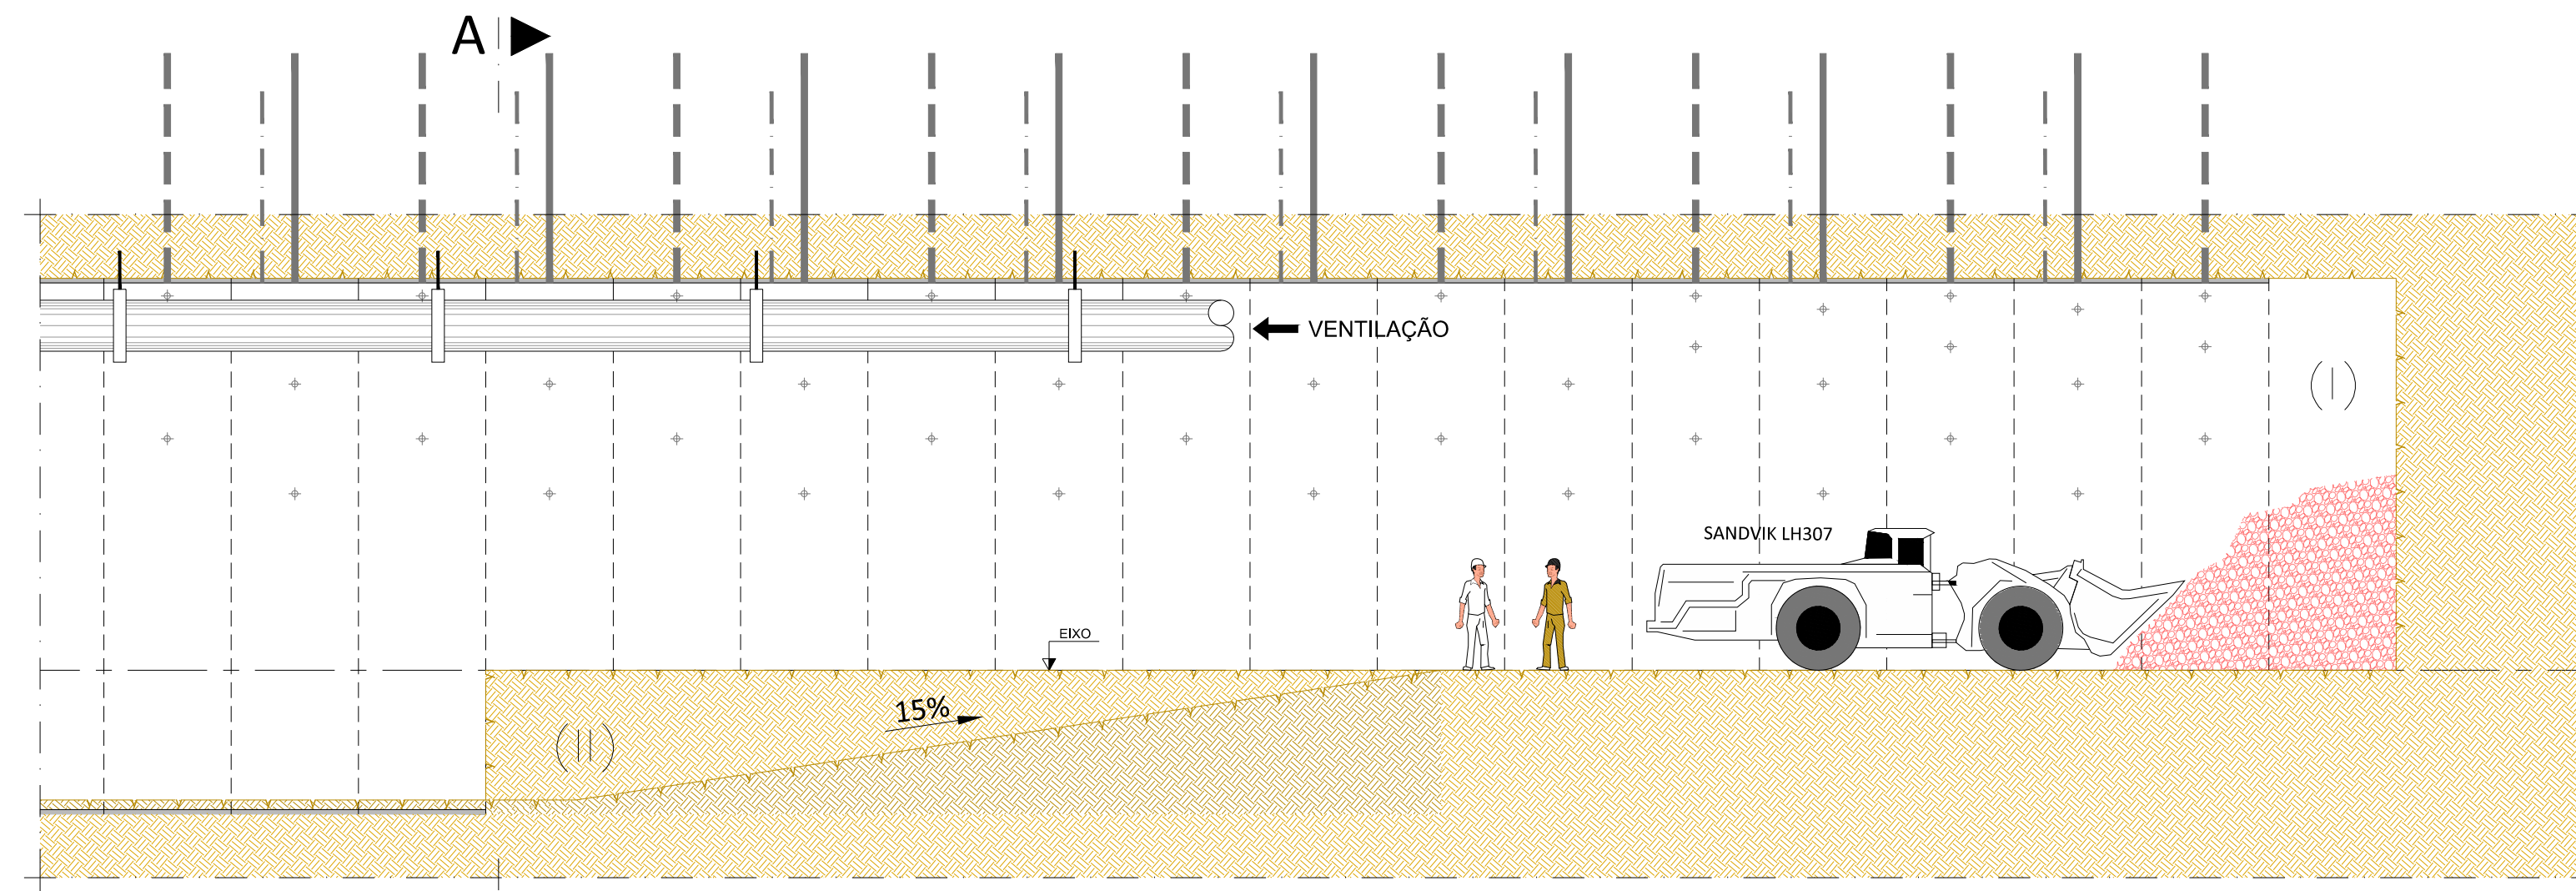


**Fase 3:** A ▶

- Remoção dos escombros com pá mineira do tipo SANDVIK LH307.

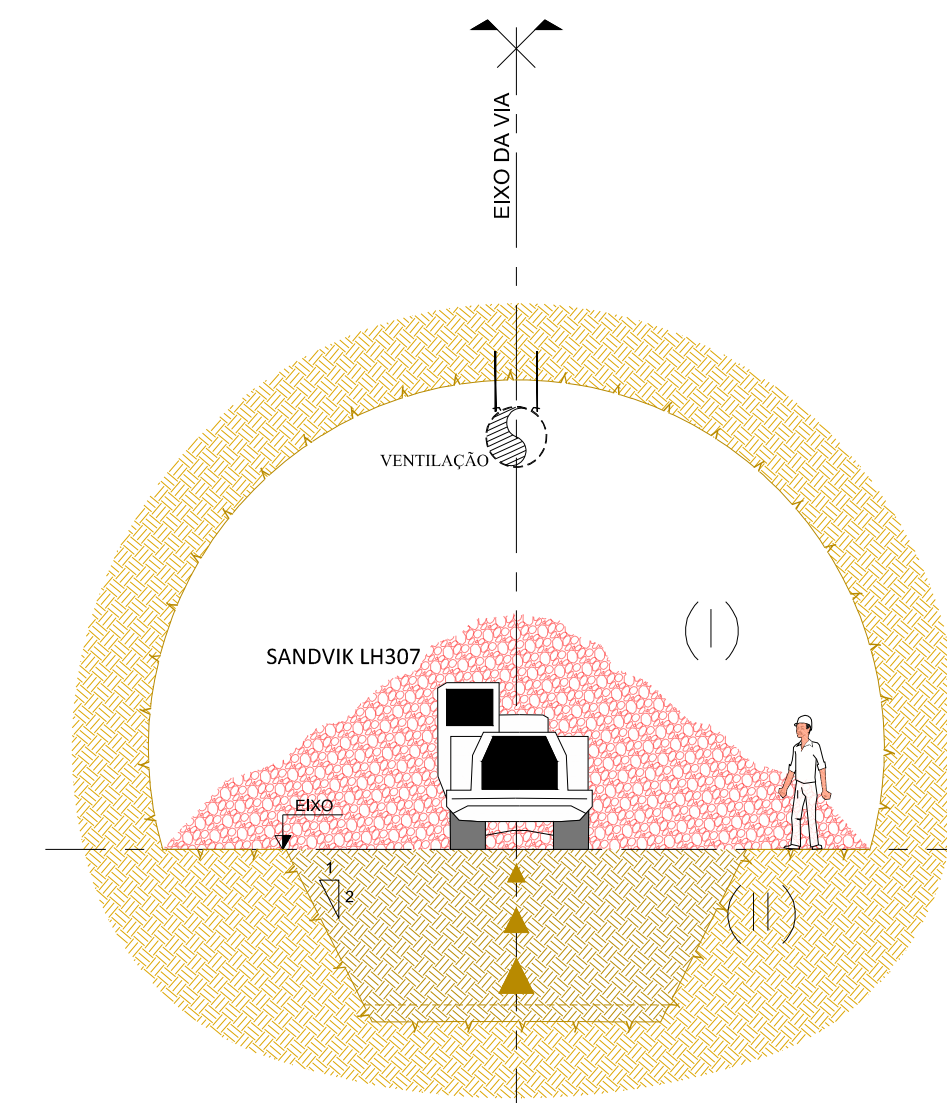


**Corte A**  
(Escala: 1/100)

### SECÇÕES TIPO: TV-B1, TV-B1\*, TV-B2, TV-B2\* e TV-C1

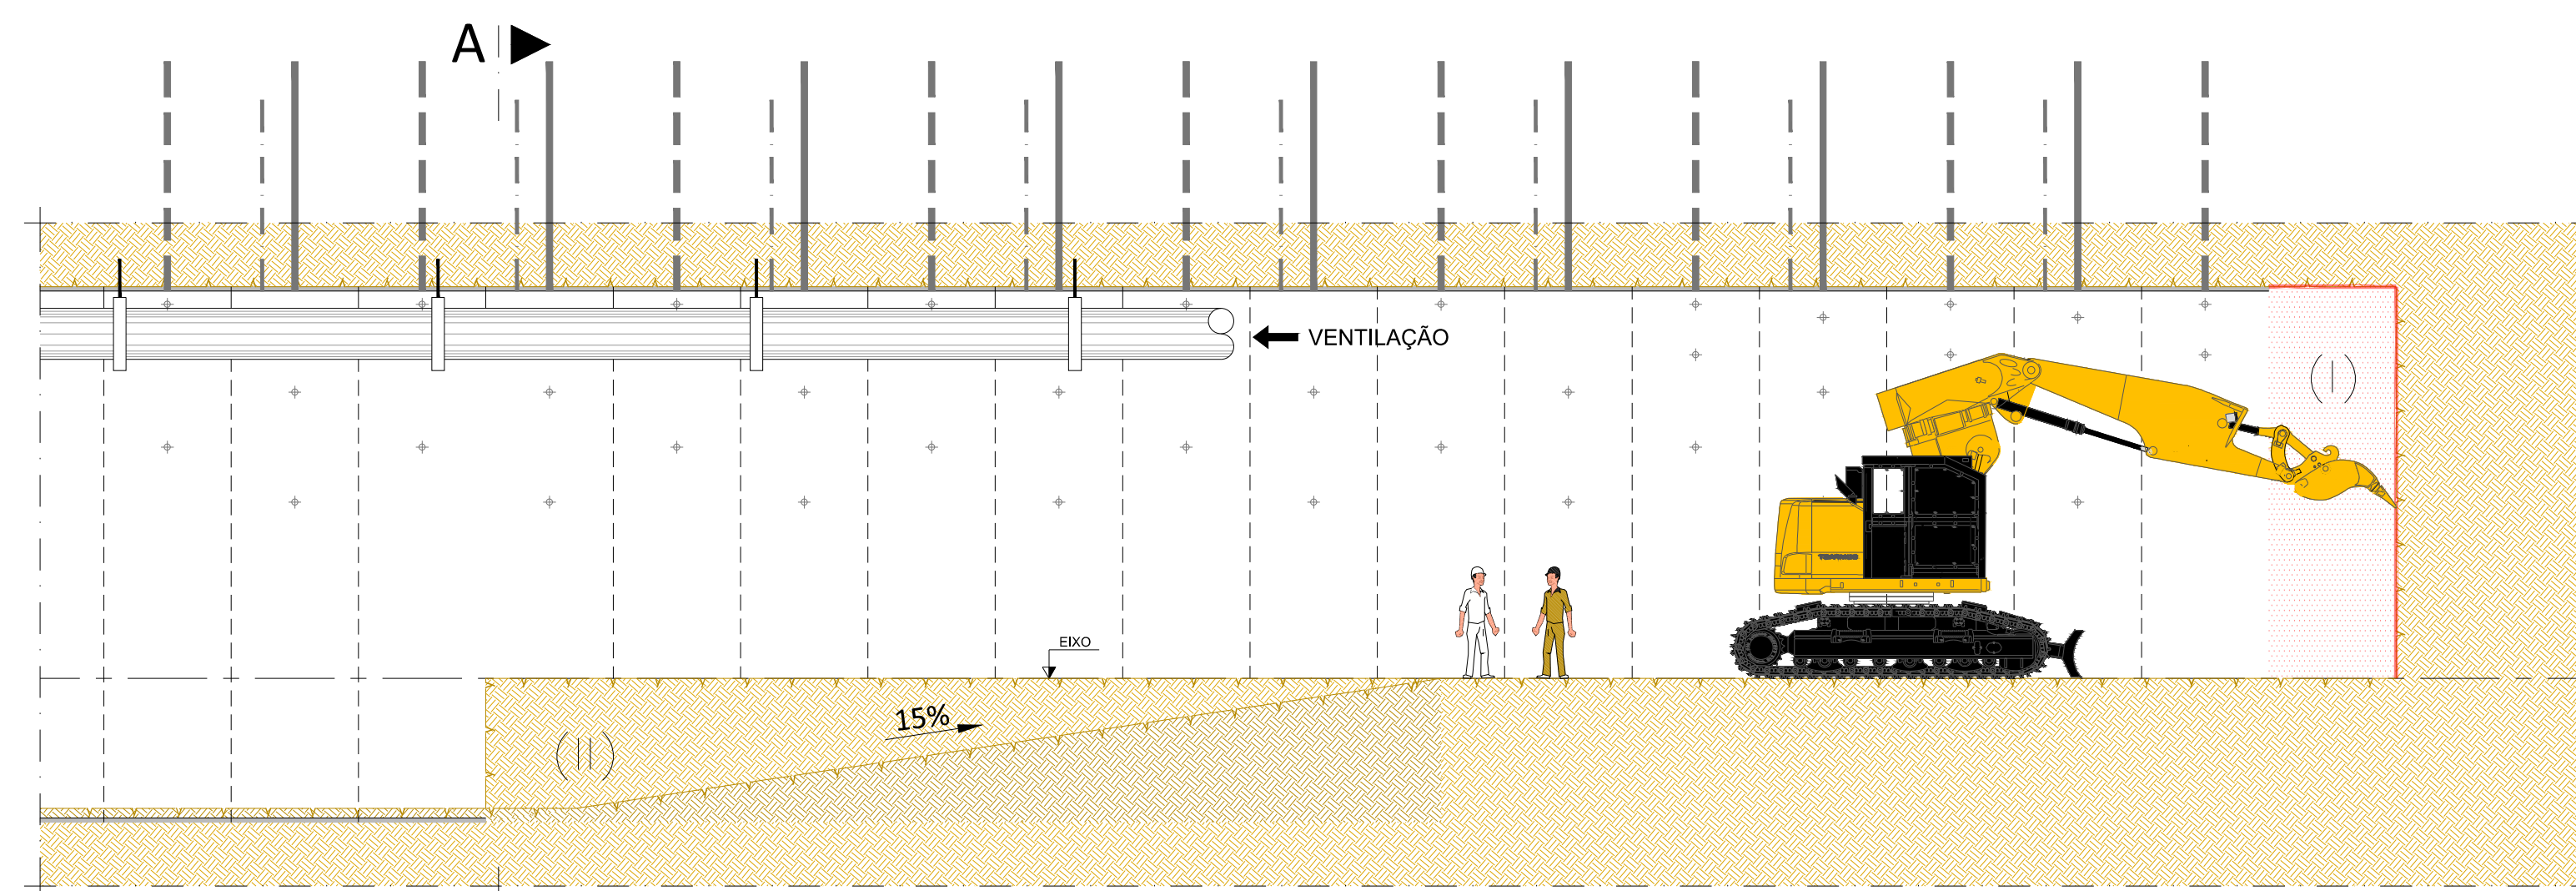

**Fase 4:** A ▶

- Saneamento do terreno.

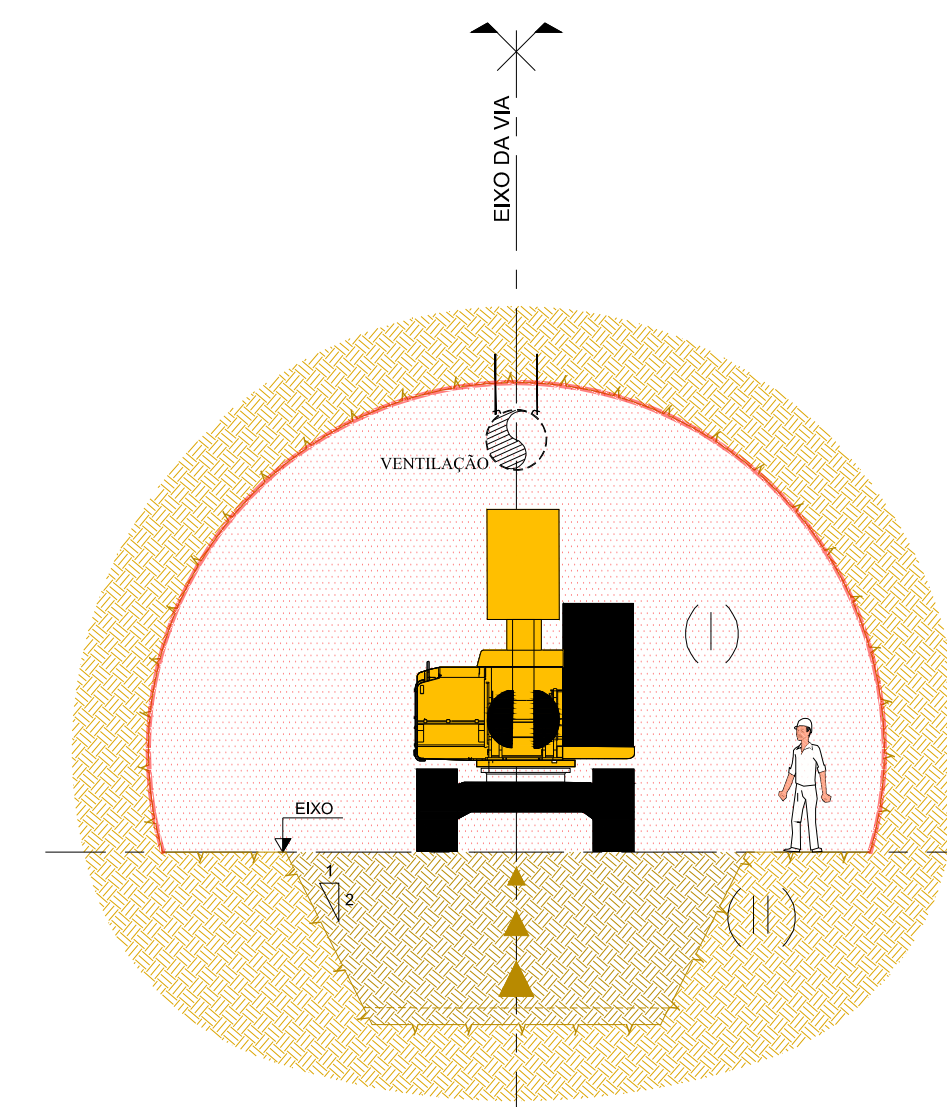

**Corte A**  
(Escala: 1/100)

ALTERAÇÕES					
0	EMIÇÃO INICIAL	03/10/2024	TNC	RVR	
		DATA	DES.	VERIF.	
<b>PROLONGAMENTO DA LINHA VERMELHA</b> <b>S. SEBASTIÃO - ALCÂNTARA</b> PROJETO DE EXECUÇÃO					
Data:		Escala: Des. n.º 133660 F. /			
Aprov.		Estruturas			
Verif.		TÚNEL DE VIA			
Proj.		METODOLOGIA DE EXECUÇÃO			
Des.		SECÇÕES TIPO: TV-B1, TV-B1*, TV-B2, TV-B2* e TV-C1			
Identificação Empresa Projeção: COBA / JET SJ / JLJM / TALPROJECTO		Escala: 1/100		Folha: 2 / 6	
Aprova: RVP 05/07/2024 Verif.: RVR 05/07/2024 Proj.: FAB 05/07/2024 Des.: TNC 05/07/2024		Desenho nº: LVSSA MSA PE STR TUN T81 DW 087901 0		Alter.: 0	

Desenho elaborado/adaptado sobre as bases editáveis do Programa Preliminar do Prolongamento da Linha Vermelha entre S. Sebastião e Alcântara do Metropolitano de Lisboa. E.P.E.