
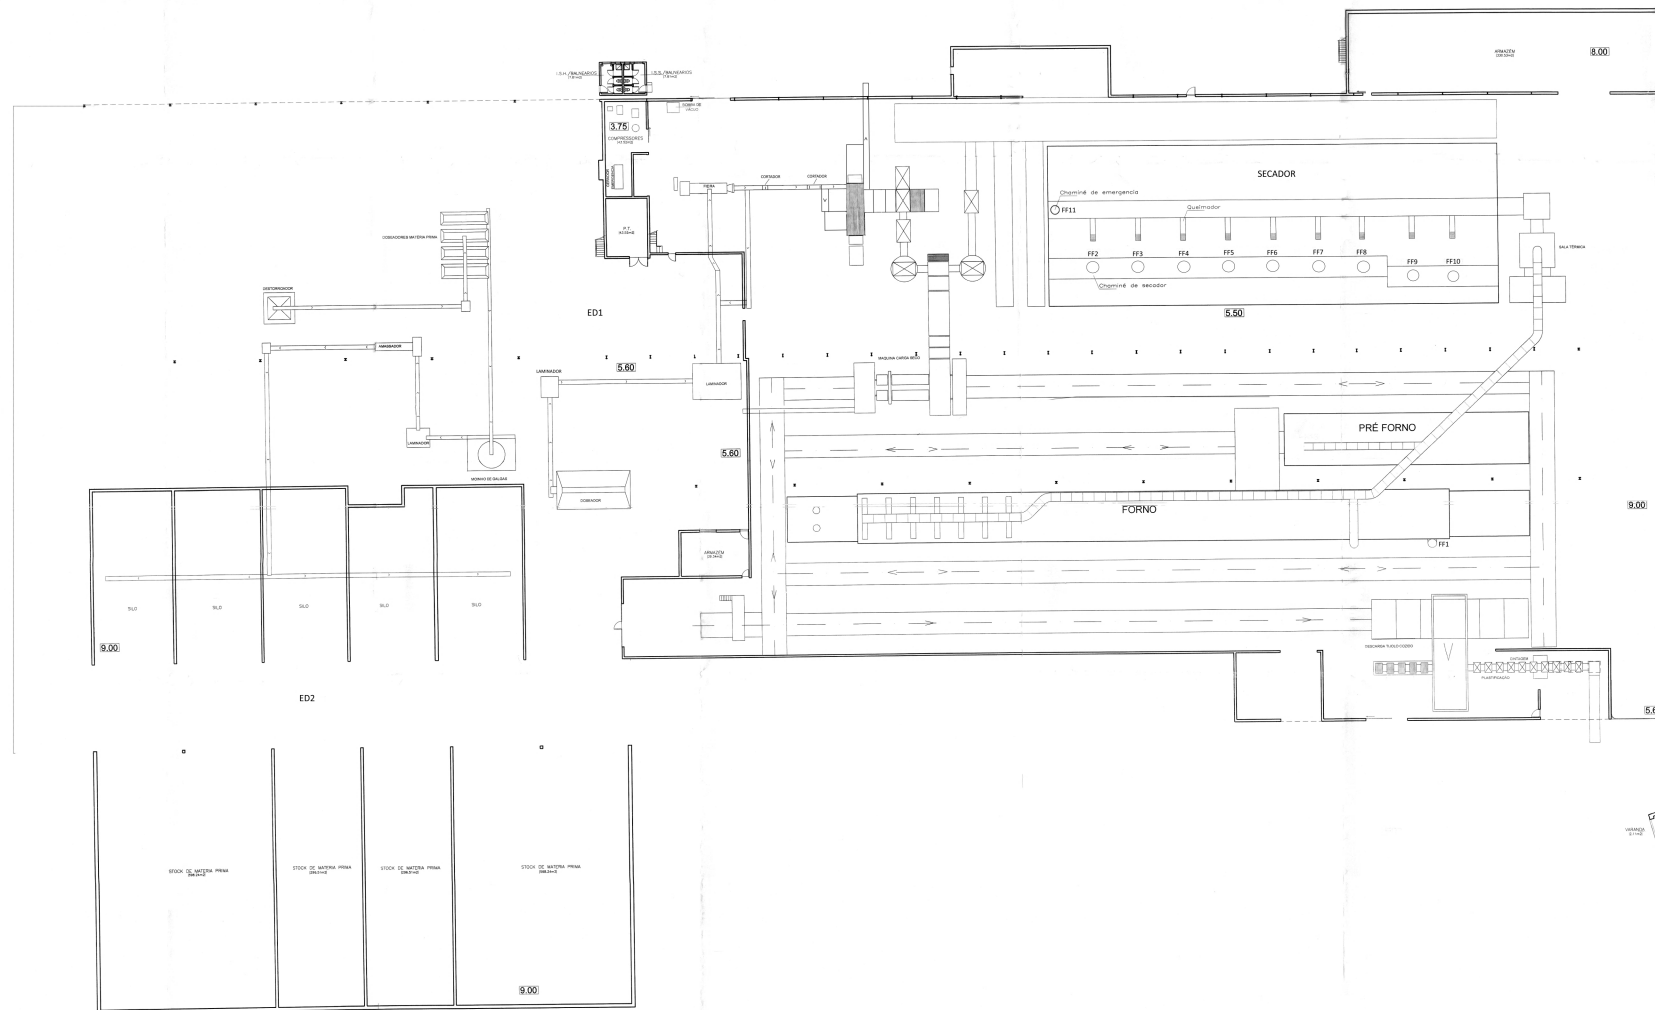


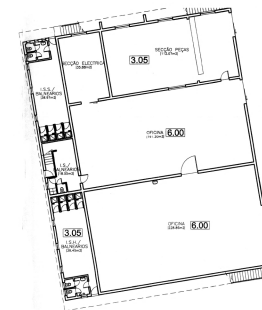

planta R/CHÃO

Projecto	UNIDADE INDUSTRIAL	PROJECÇÃO	CONSTRUÇÃO
Requerente	Cerâmica Vale da Glândara	Proj. Arq.	Proj. Arq.
Local	Gondomar - Vale de Montargu	Montargu	Montargu
Escala	1/200	Desenhado	Desenhado
		em 1.º e 2.º de situação	em 1.º e 2.º de situação
		em 4.º e 5.º de situação	em 4.º e 5.º de situação

0.00 - PÉ DIREITO