




corte AA'  
Cotas em mm.

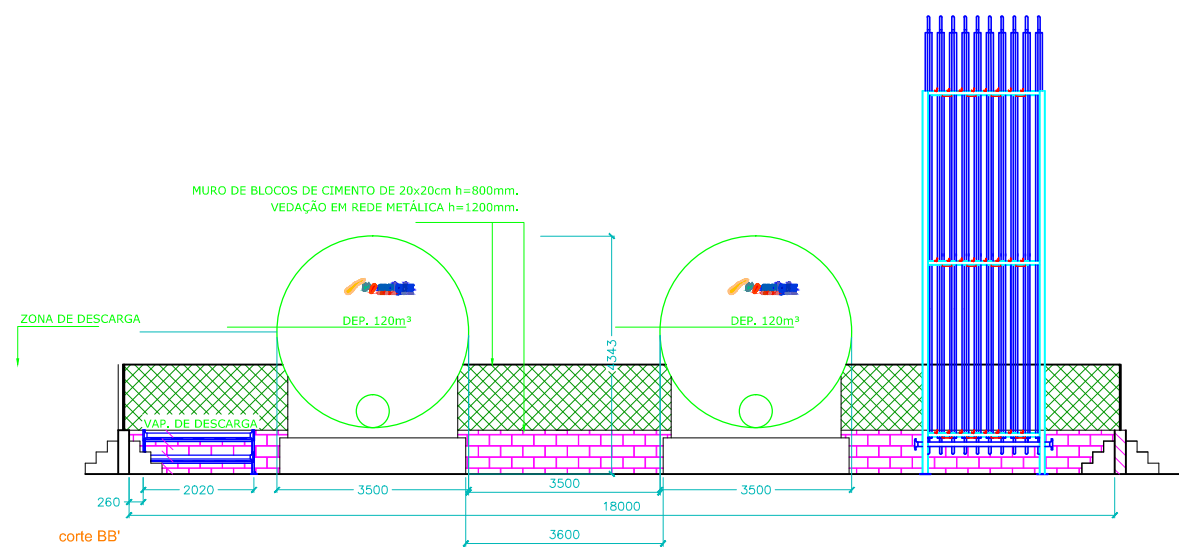

corte BB'  
Cotas em mm.

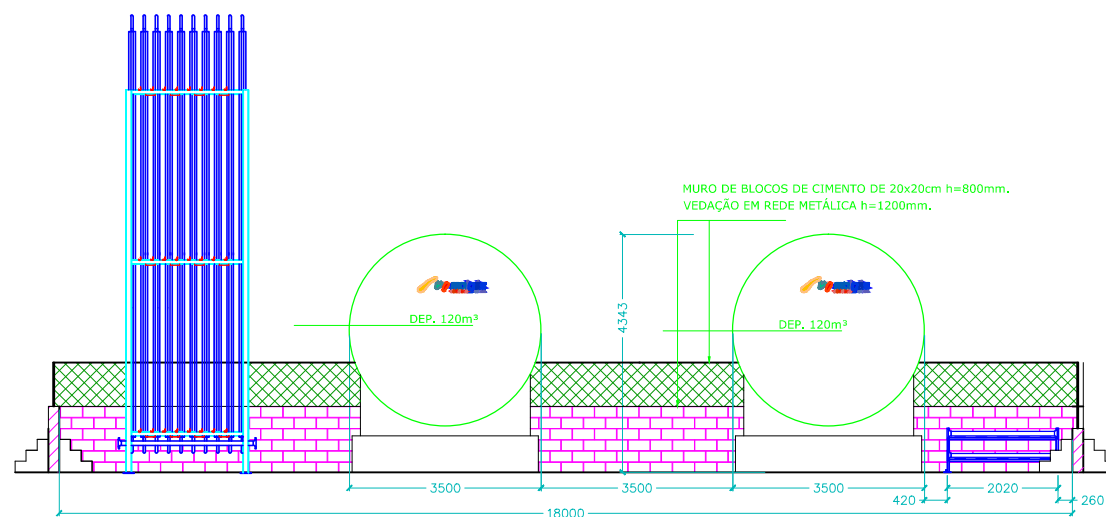

corte CC'  
Cotas em mm.

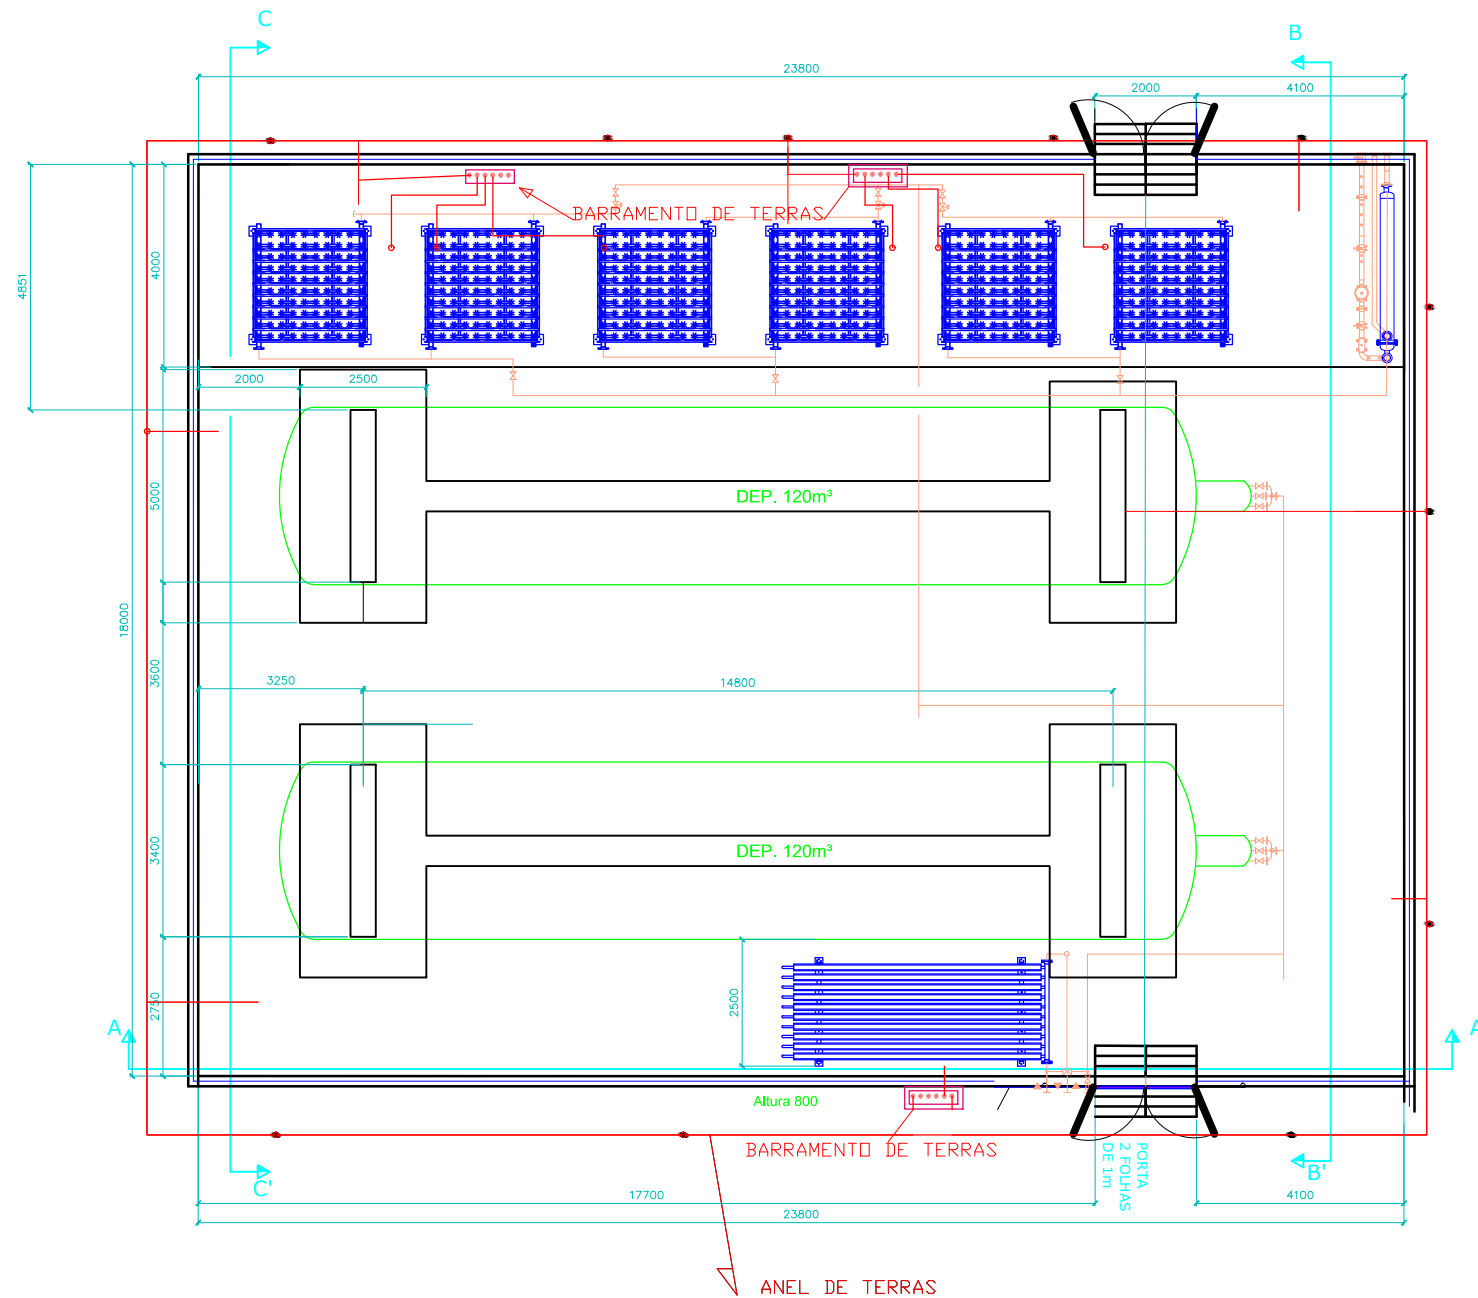

|     |            |             |   |          |   |                 |
|-----|------------|-------------|---|----------|---|-----------------|
|     |            | ESCALA:     | EDICÃO:   | REF:     |   | QUANTIDADE: --- |
|     |            | S/ESCALA    | 1.1   | CLIENTE: | SOPRAGOL  |                 |
|     |            | DESENHADO:  | DATA:   | NOOME:   | PROJECTO:   |                 |
|     |            | 03/01/2012  | 03/01/2012  | M.N.S.   | Projecto de Licenciamento de Armazenagem com 2 Reservatórios Sobre Pressão de GNL Com capacidade unitária de 120 m³ |                 |
|     |            | VERIFICADO: | 03/01/2012  | J.M.H.   | TÍTULO: DISPOSIÇÃO DE EQUIPAMENTOS  |                 |
|     |            | APROVADO:   | 03/01/2012  | D.R.O.   | REV: 2  |                 |
|     |            |             |   |          | DATA: 03/01/2012  |                 |
| 2   | CONSTRUÇÃO | 12/01/2012  | <br>SOCIEDADE DE INDUSTRIALIZAÇÃO DE PRODUTOS AGRÍCOLAS<br>SOPRAGOL, S.A. |          | 02_C 001_10 VF DISPOSIÇÃO EQUIPAMENTOS  |                 |
| 1   | CONSTRUÇÃO | 03/01/2012  |   |          |   |                 |
| 0   | PROJECTO   | 03/01/2012  |   |          |   |                 |
| REV |            |             |   |          |   |                 |