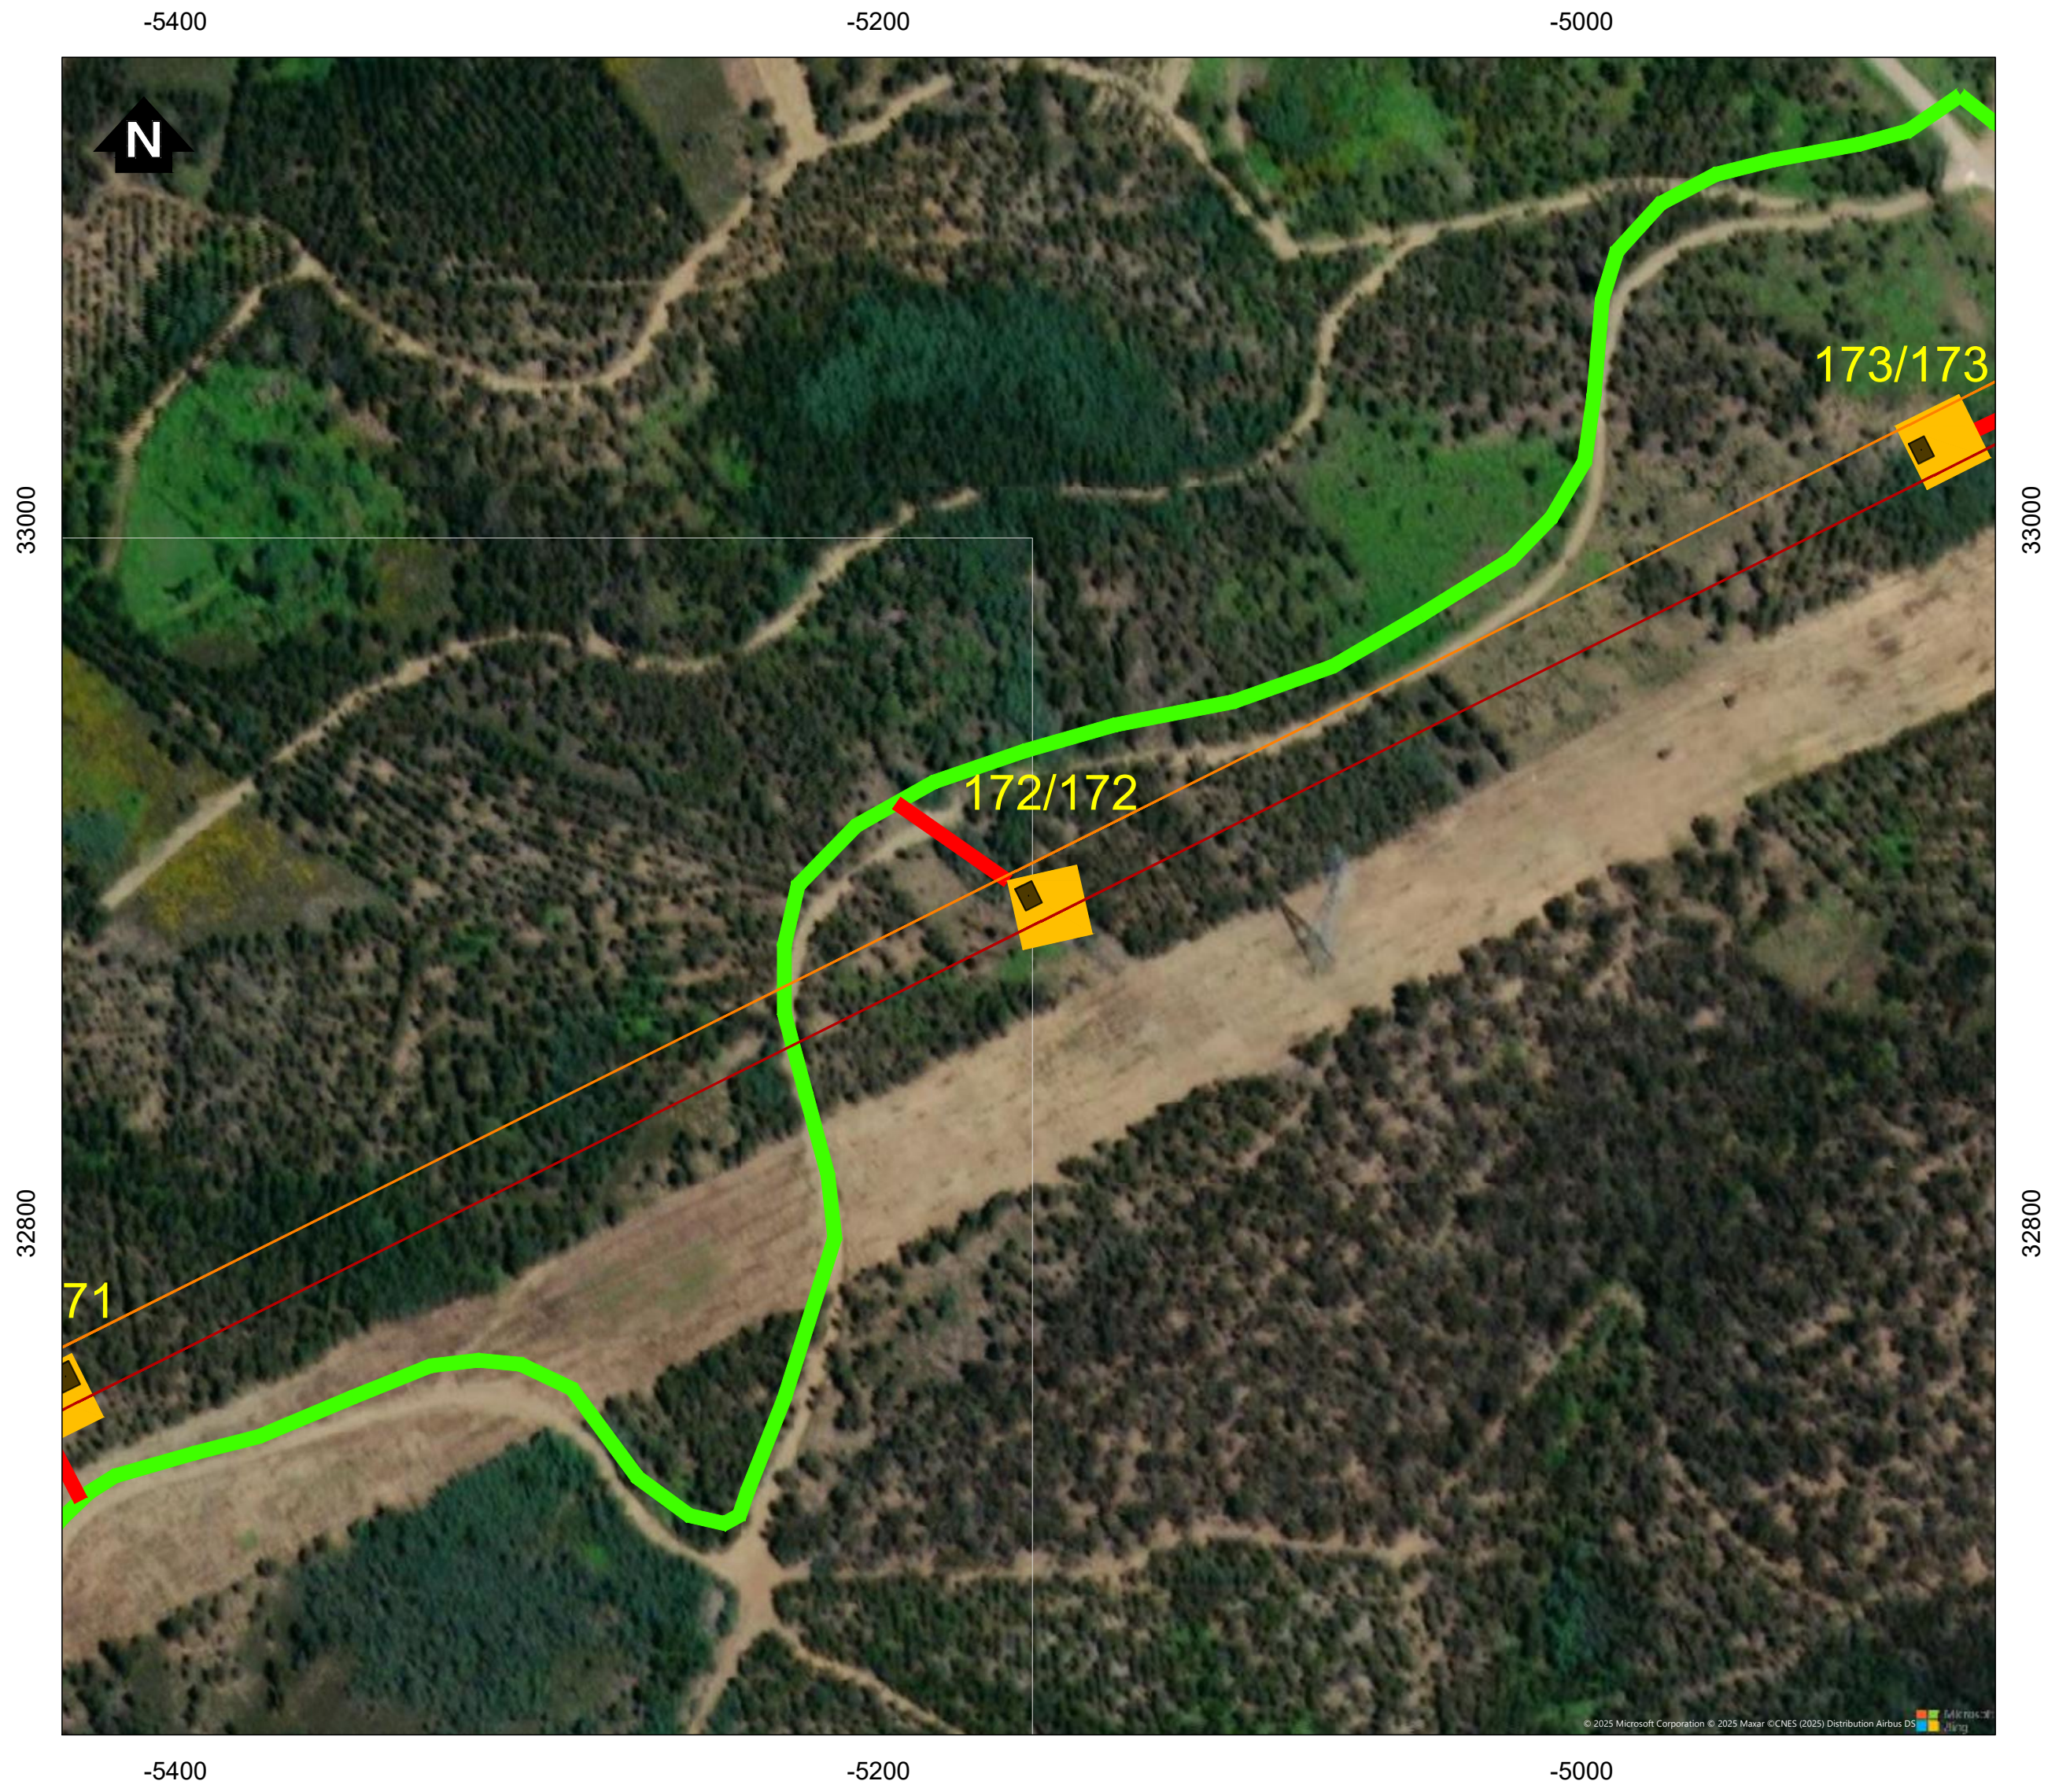

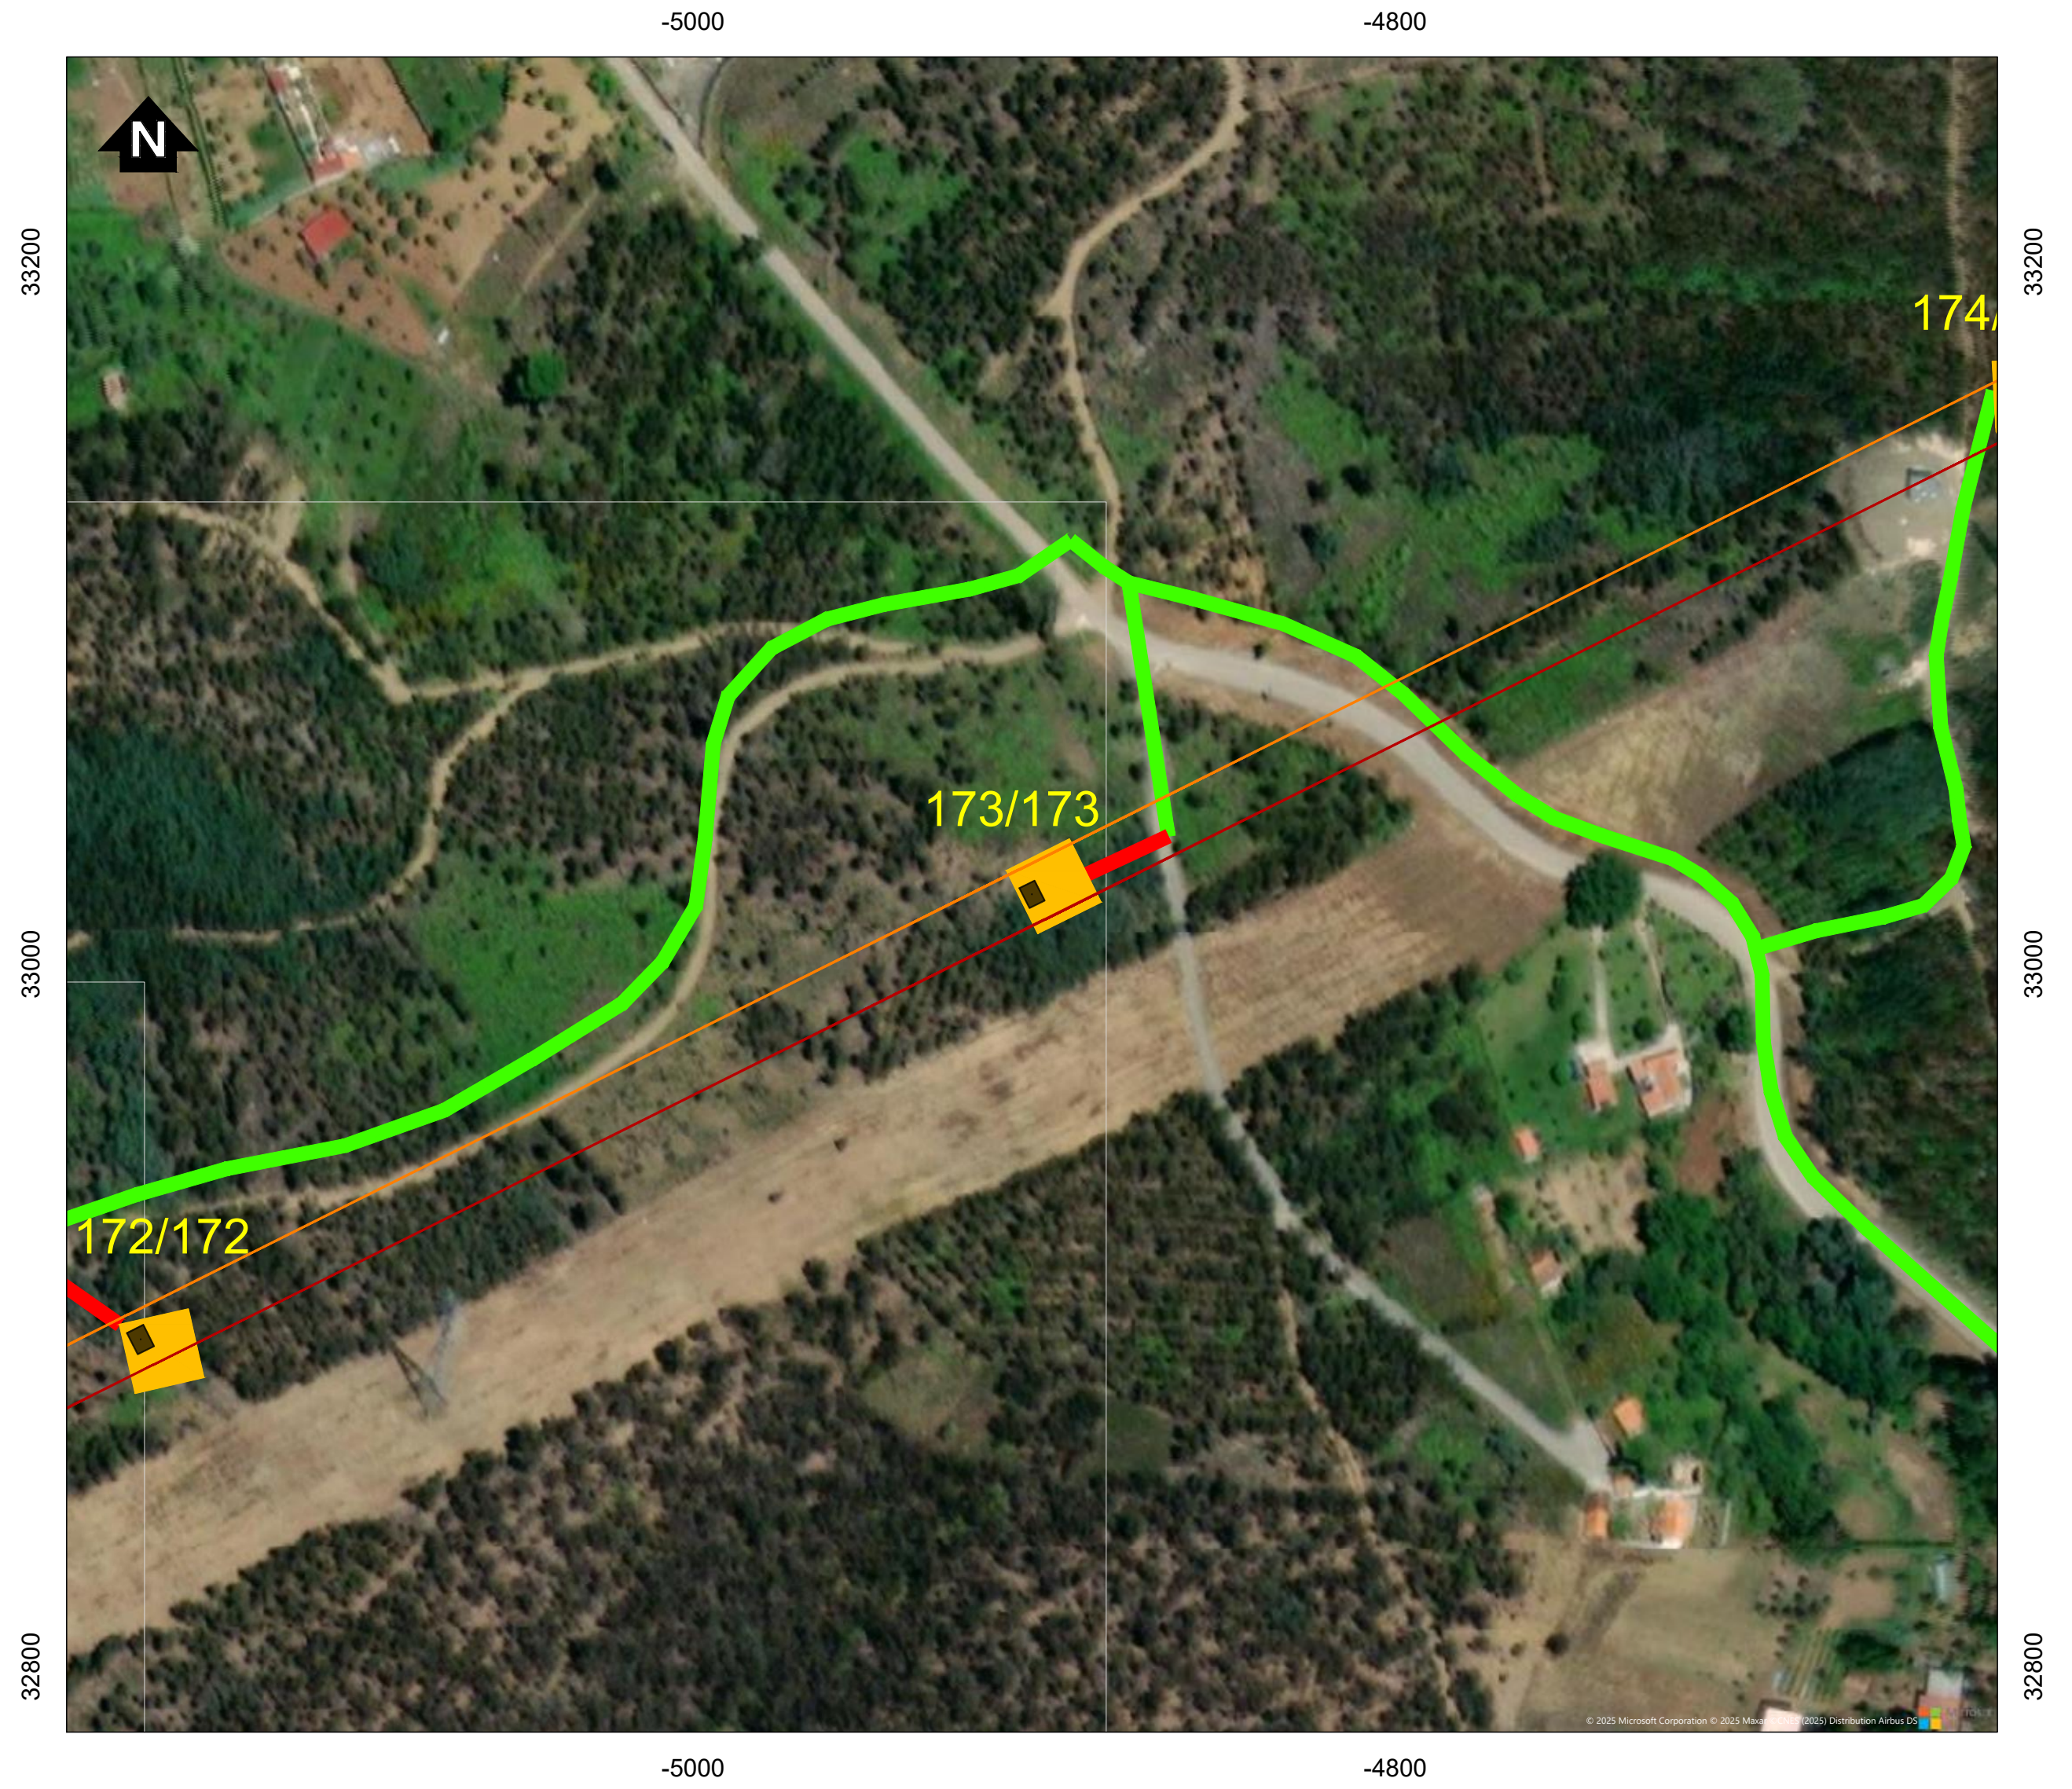

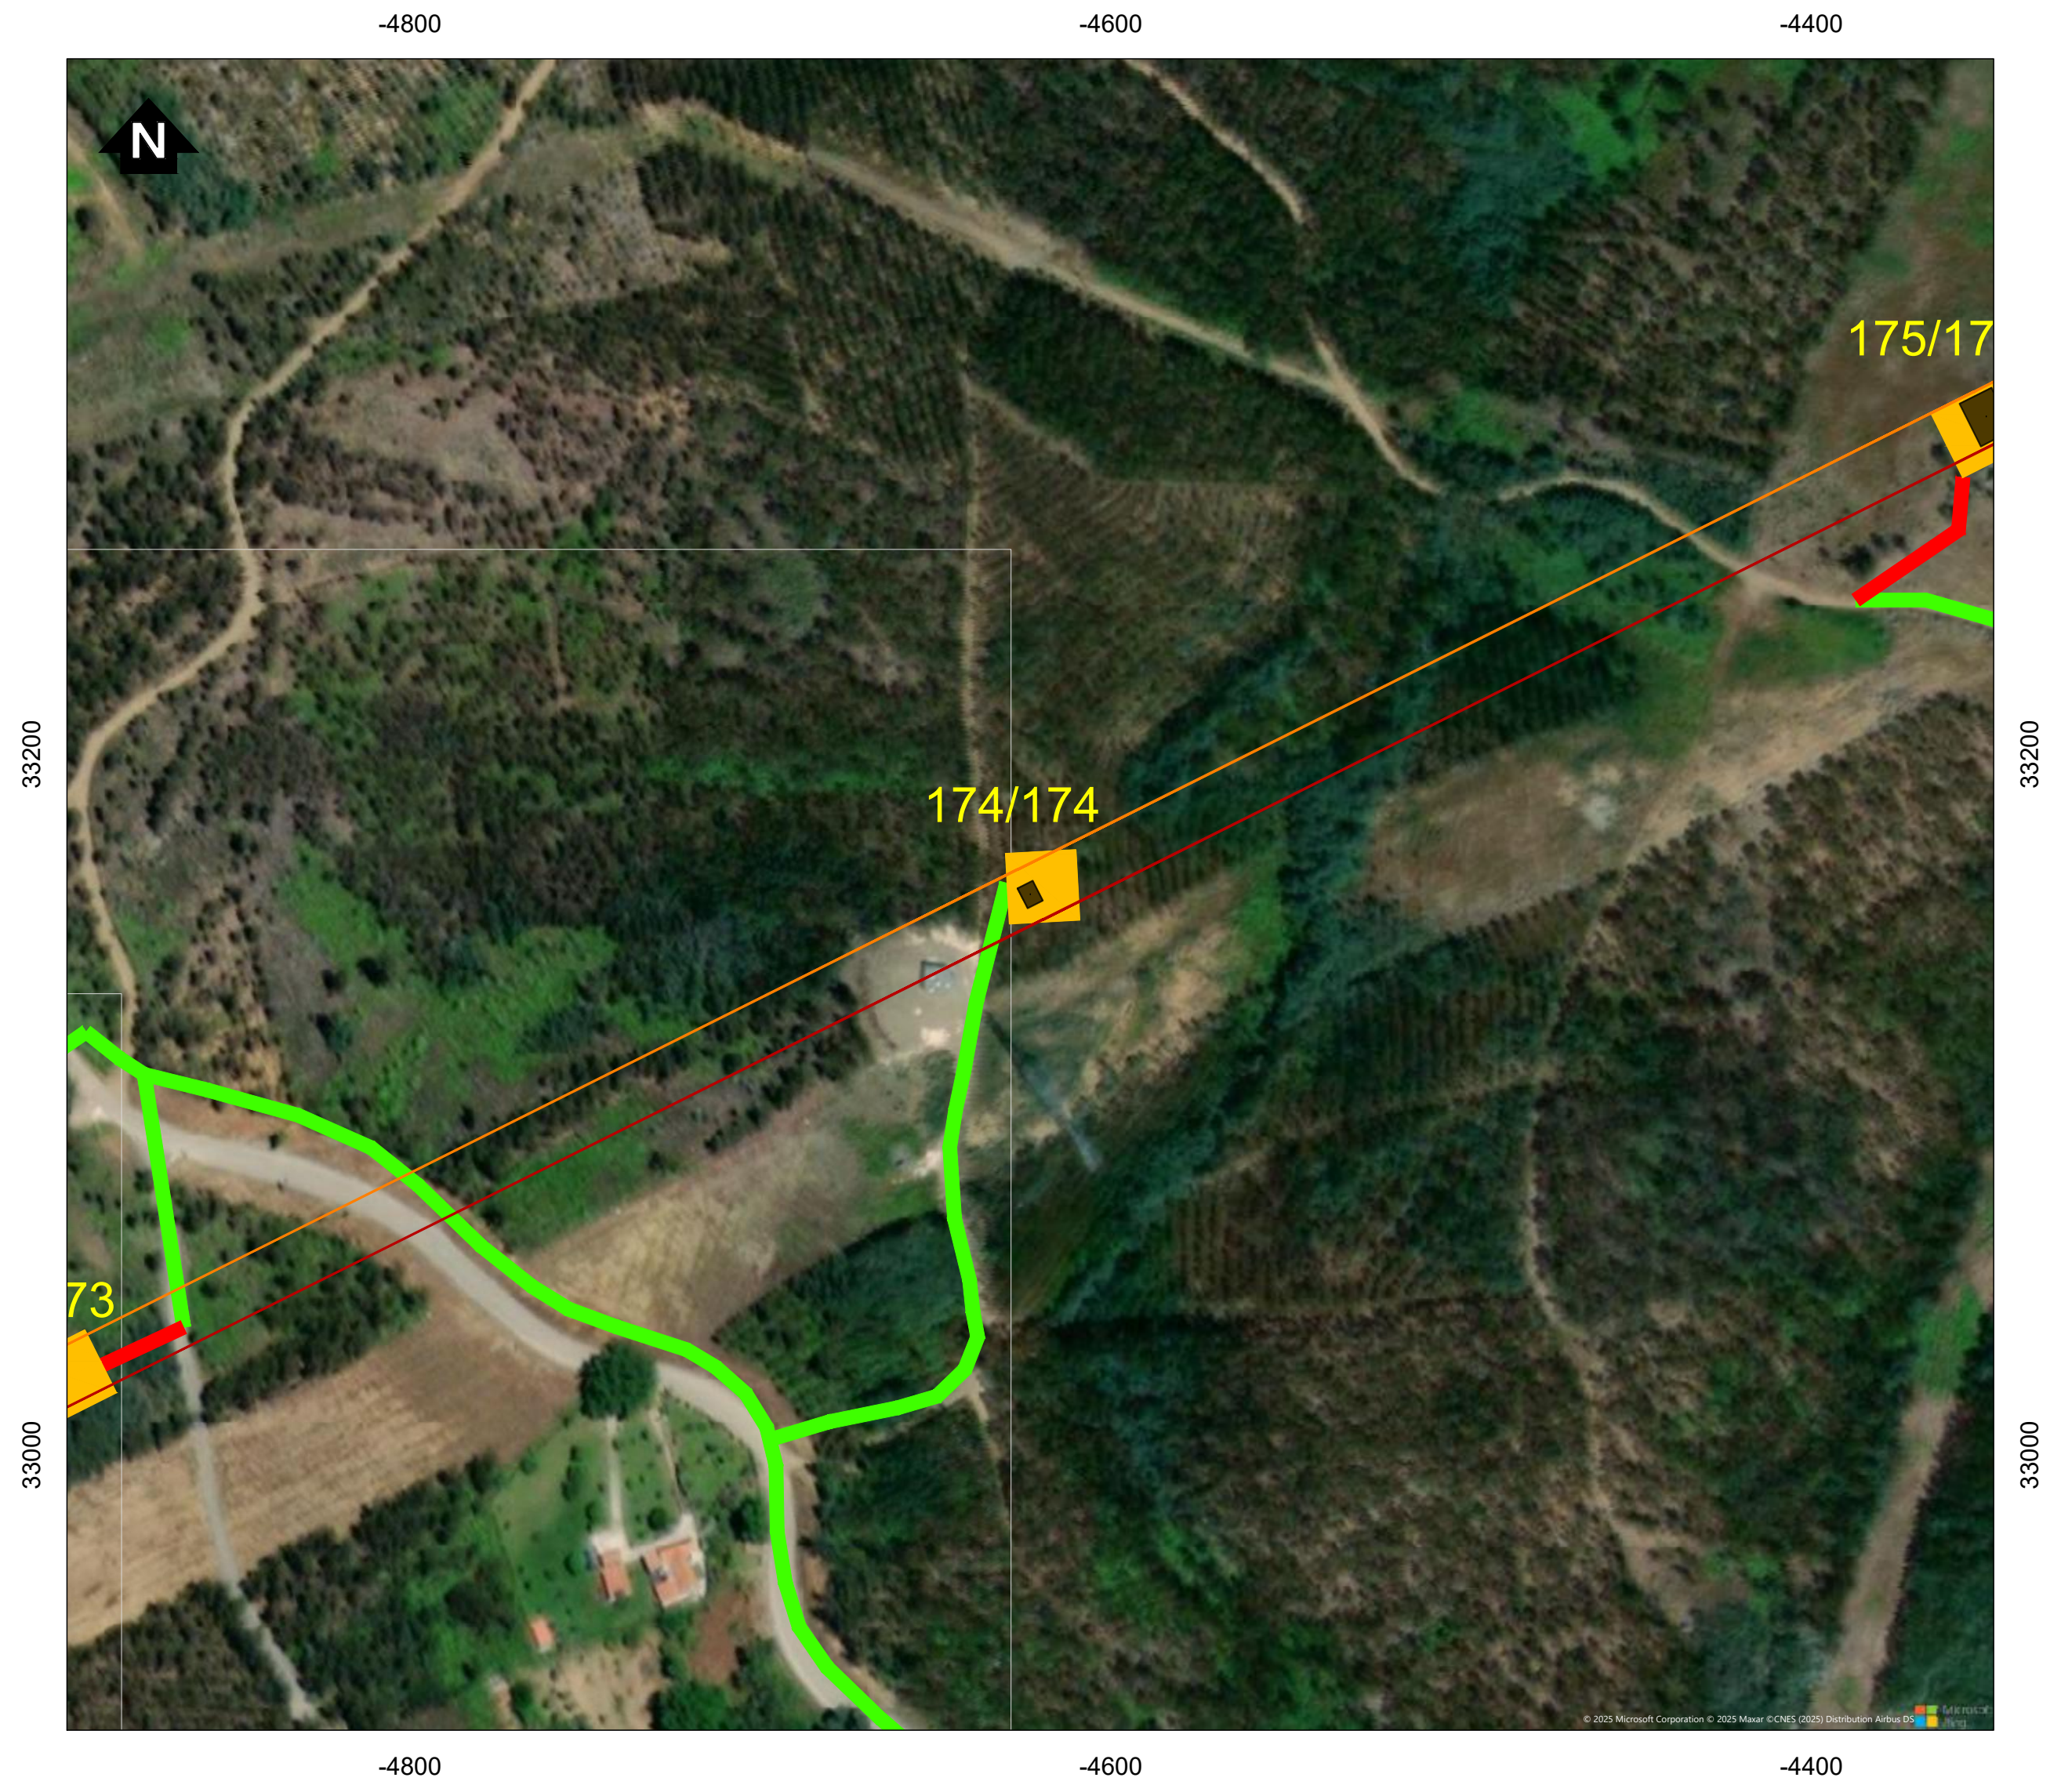

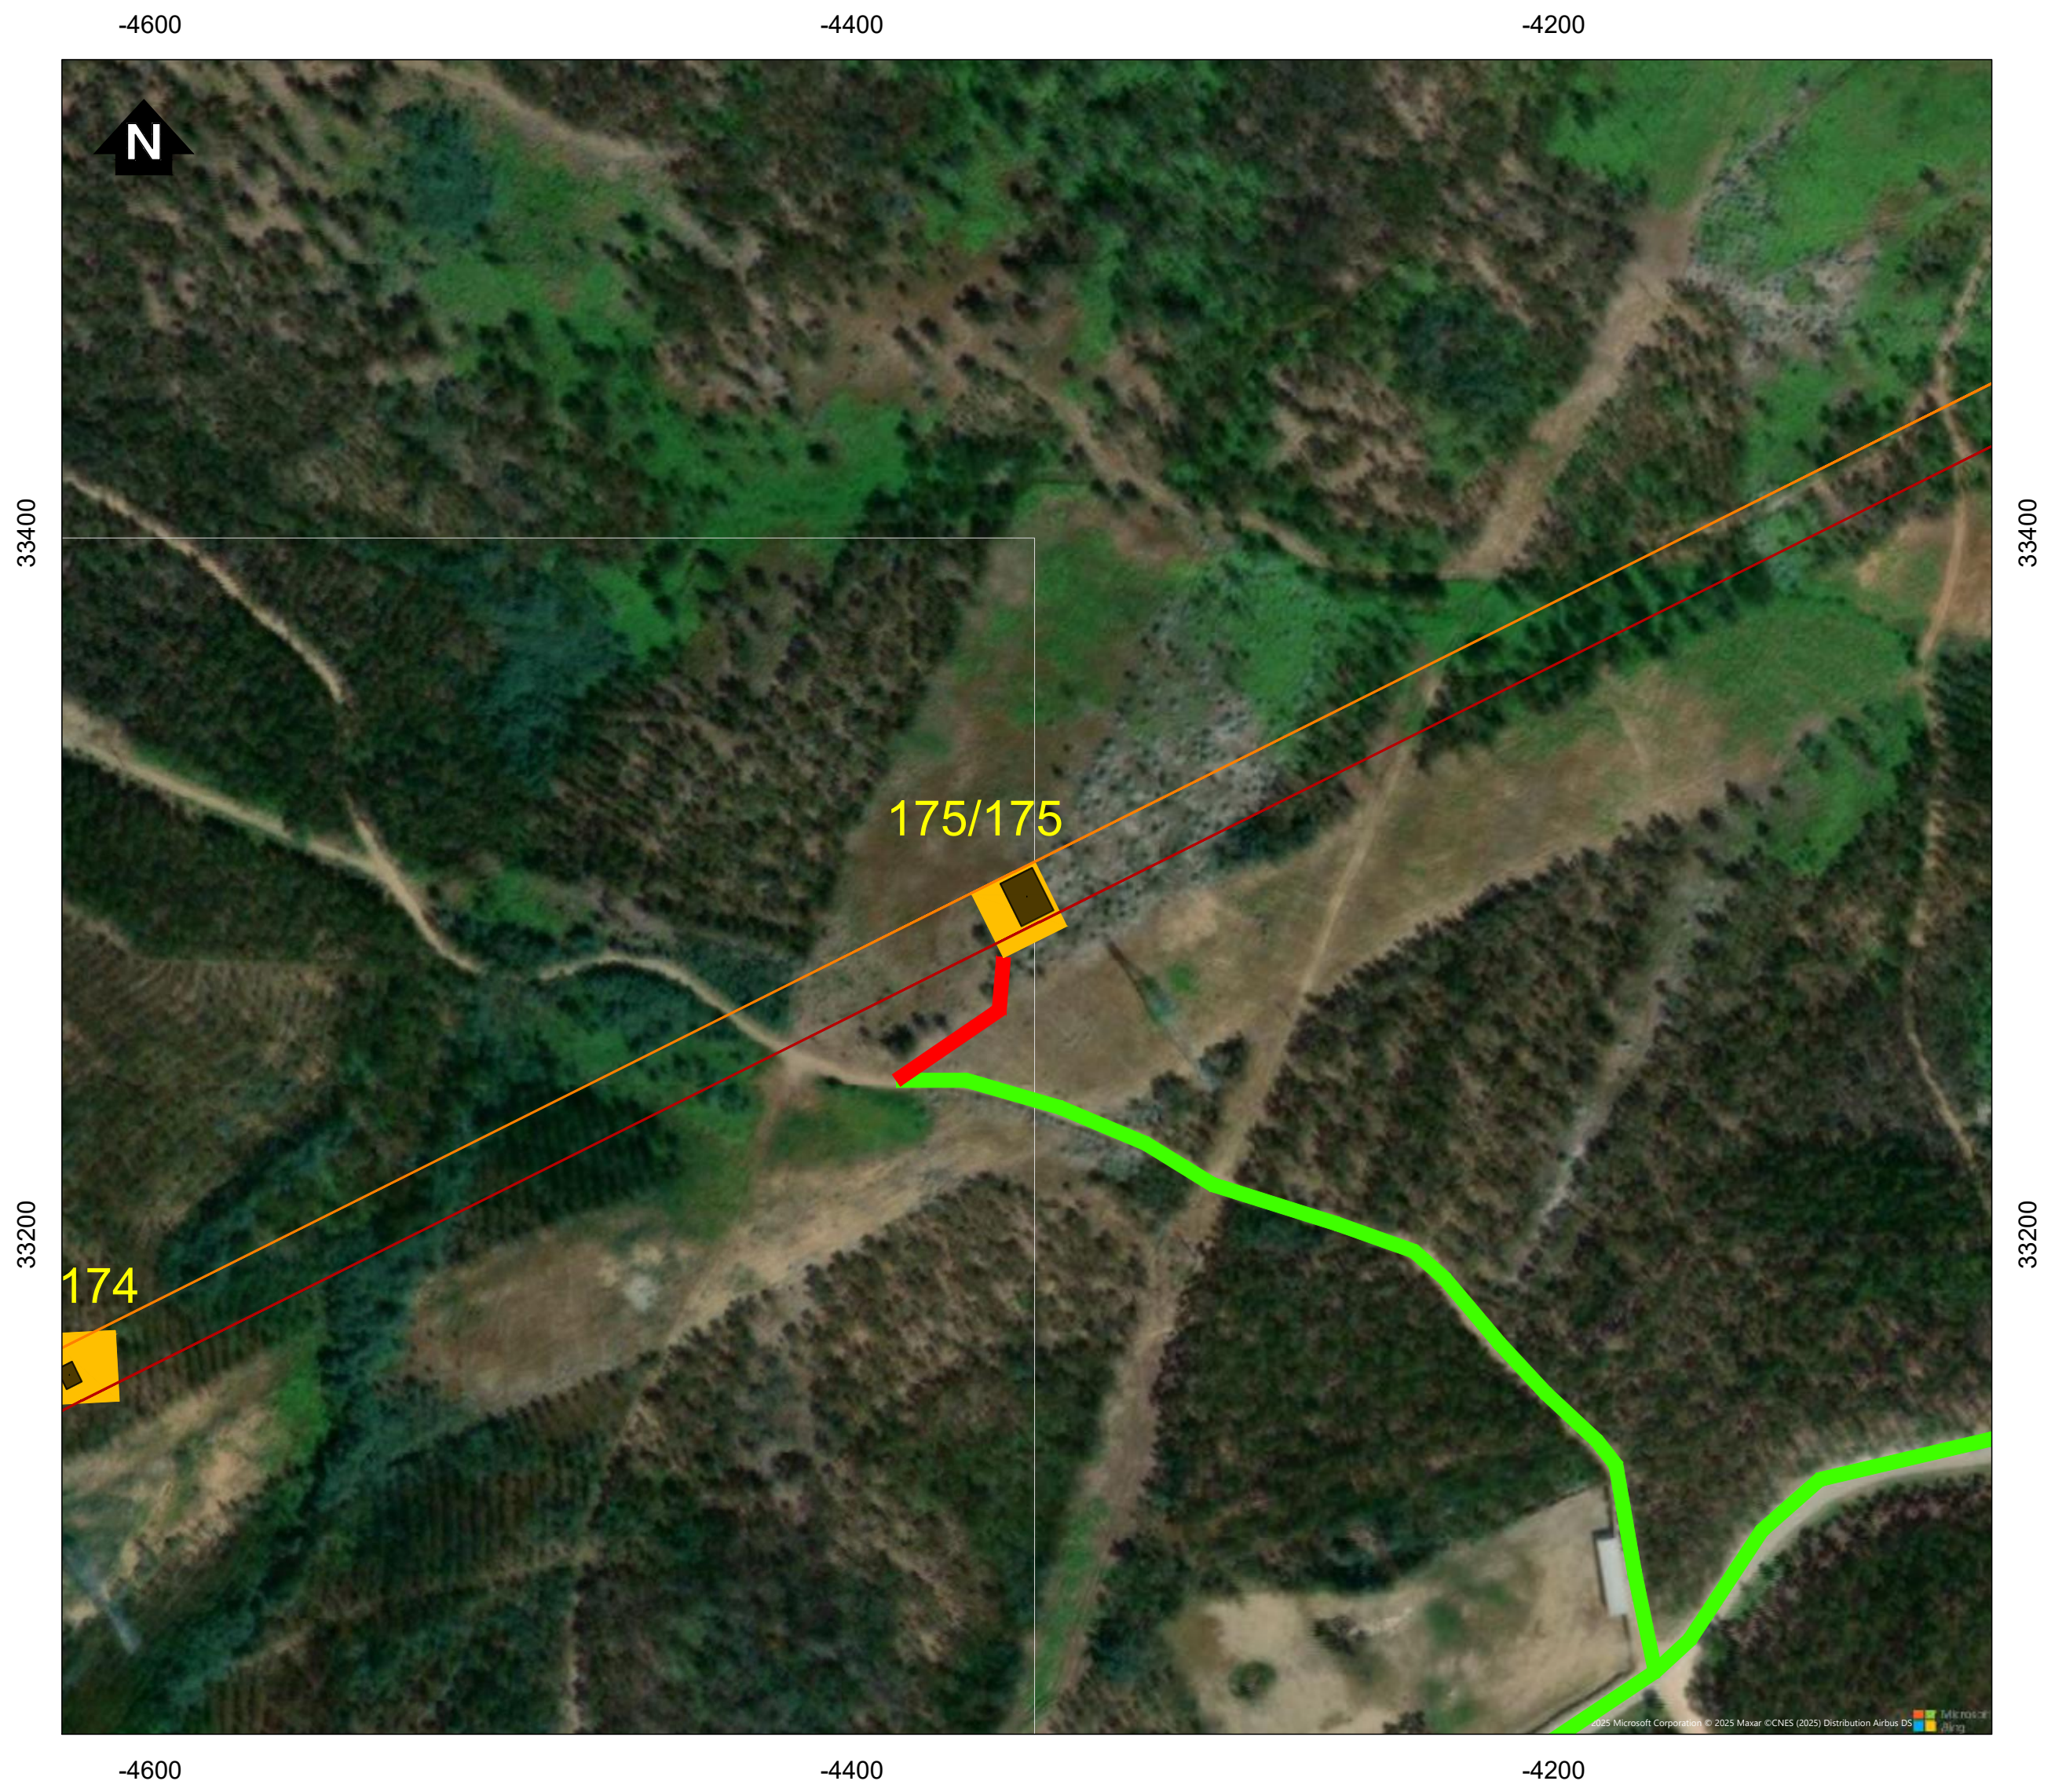

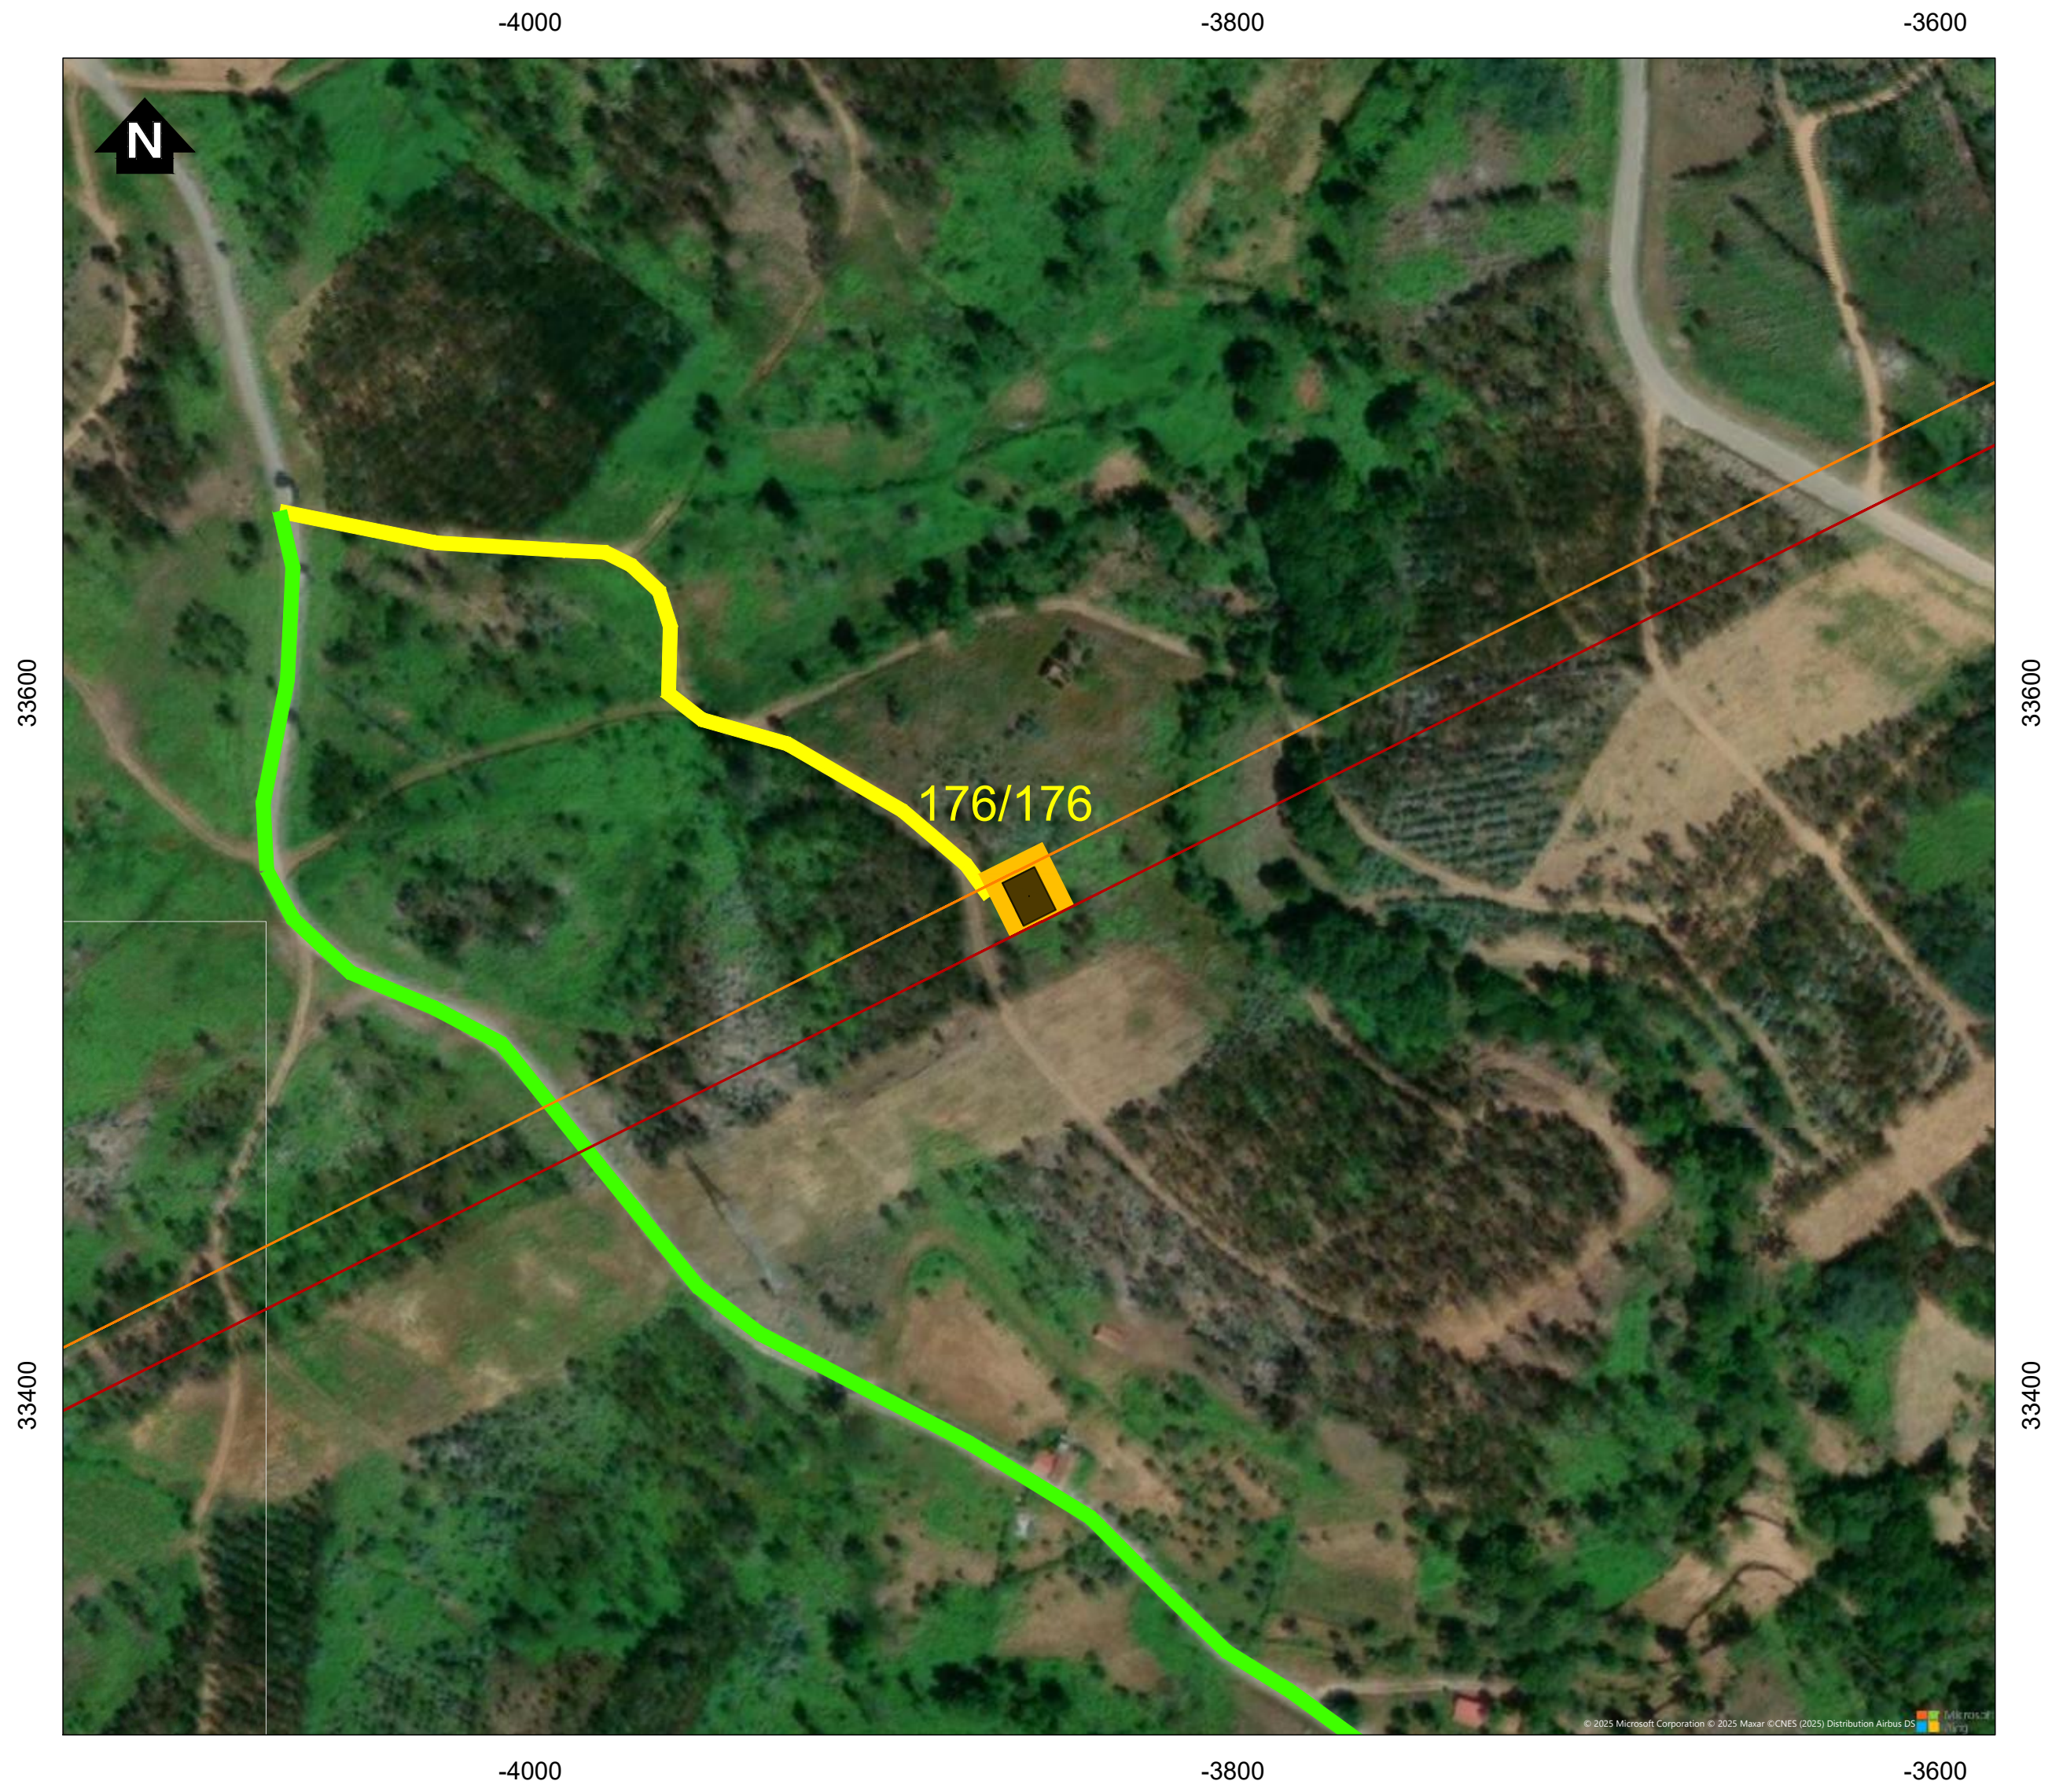

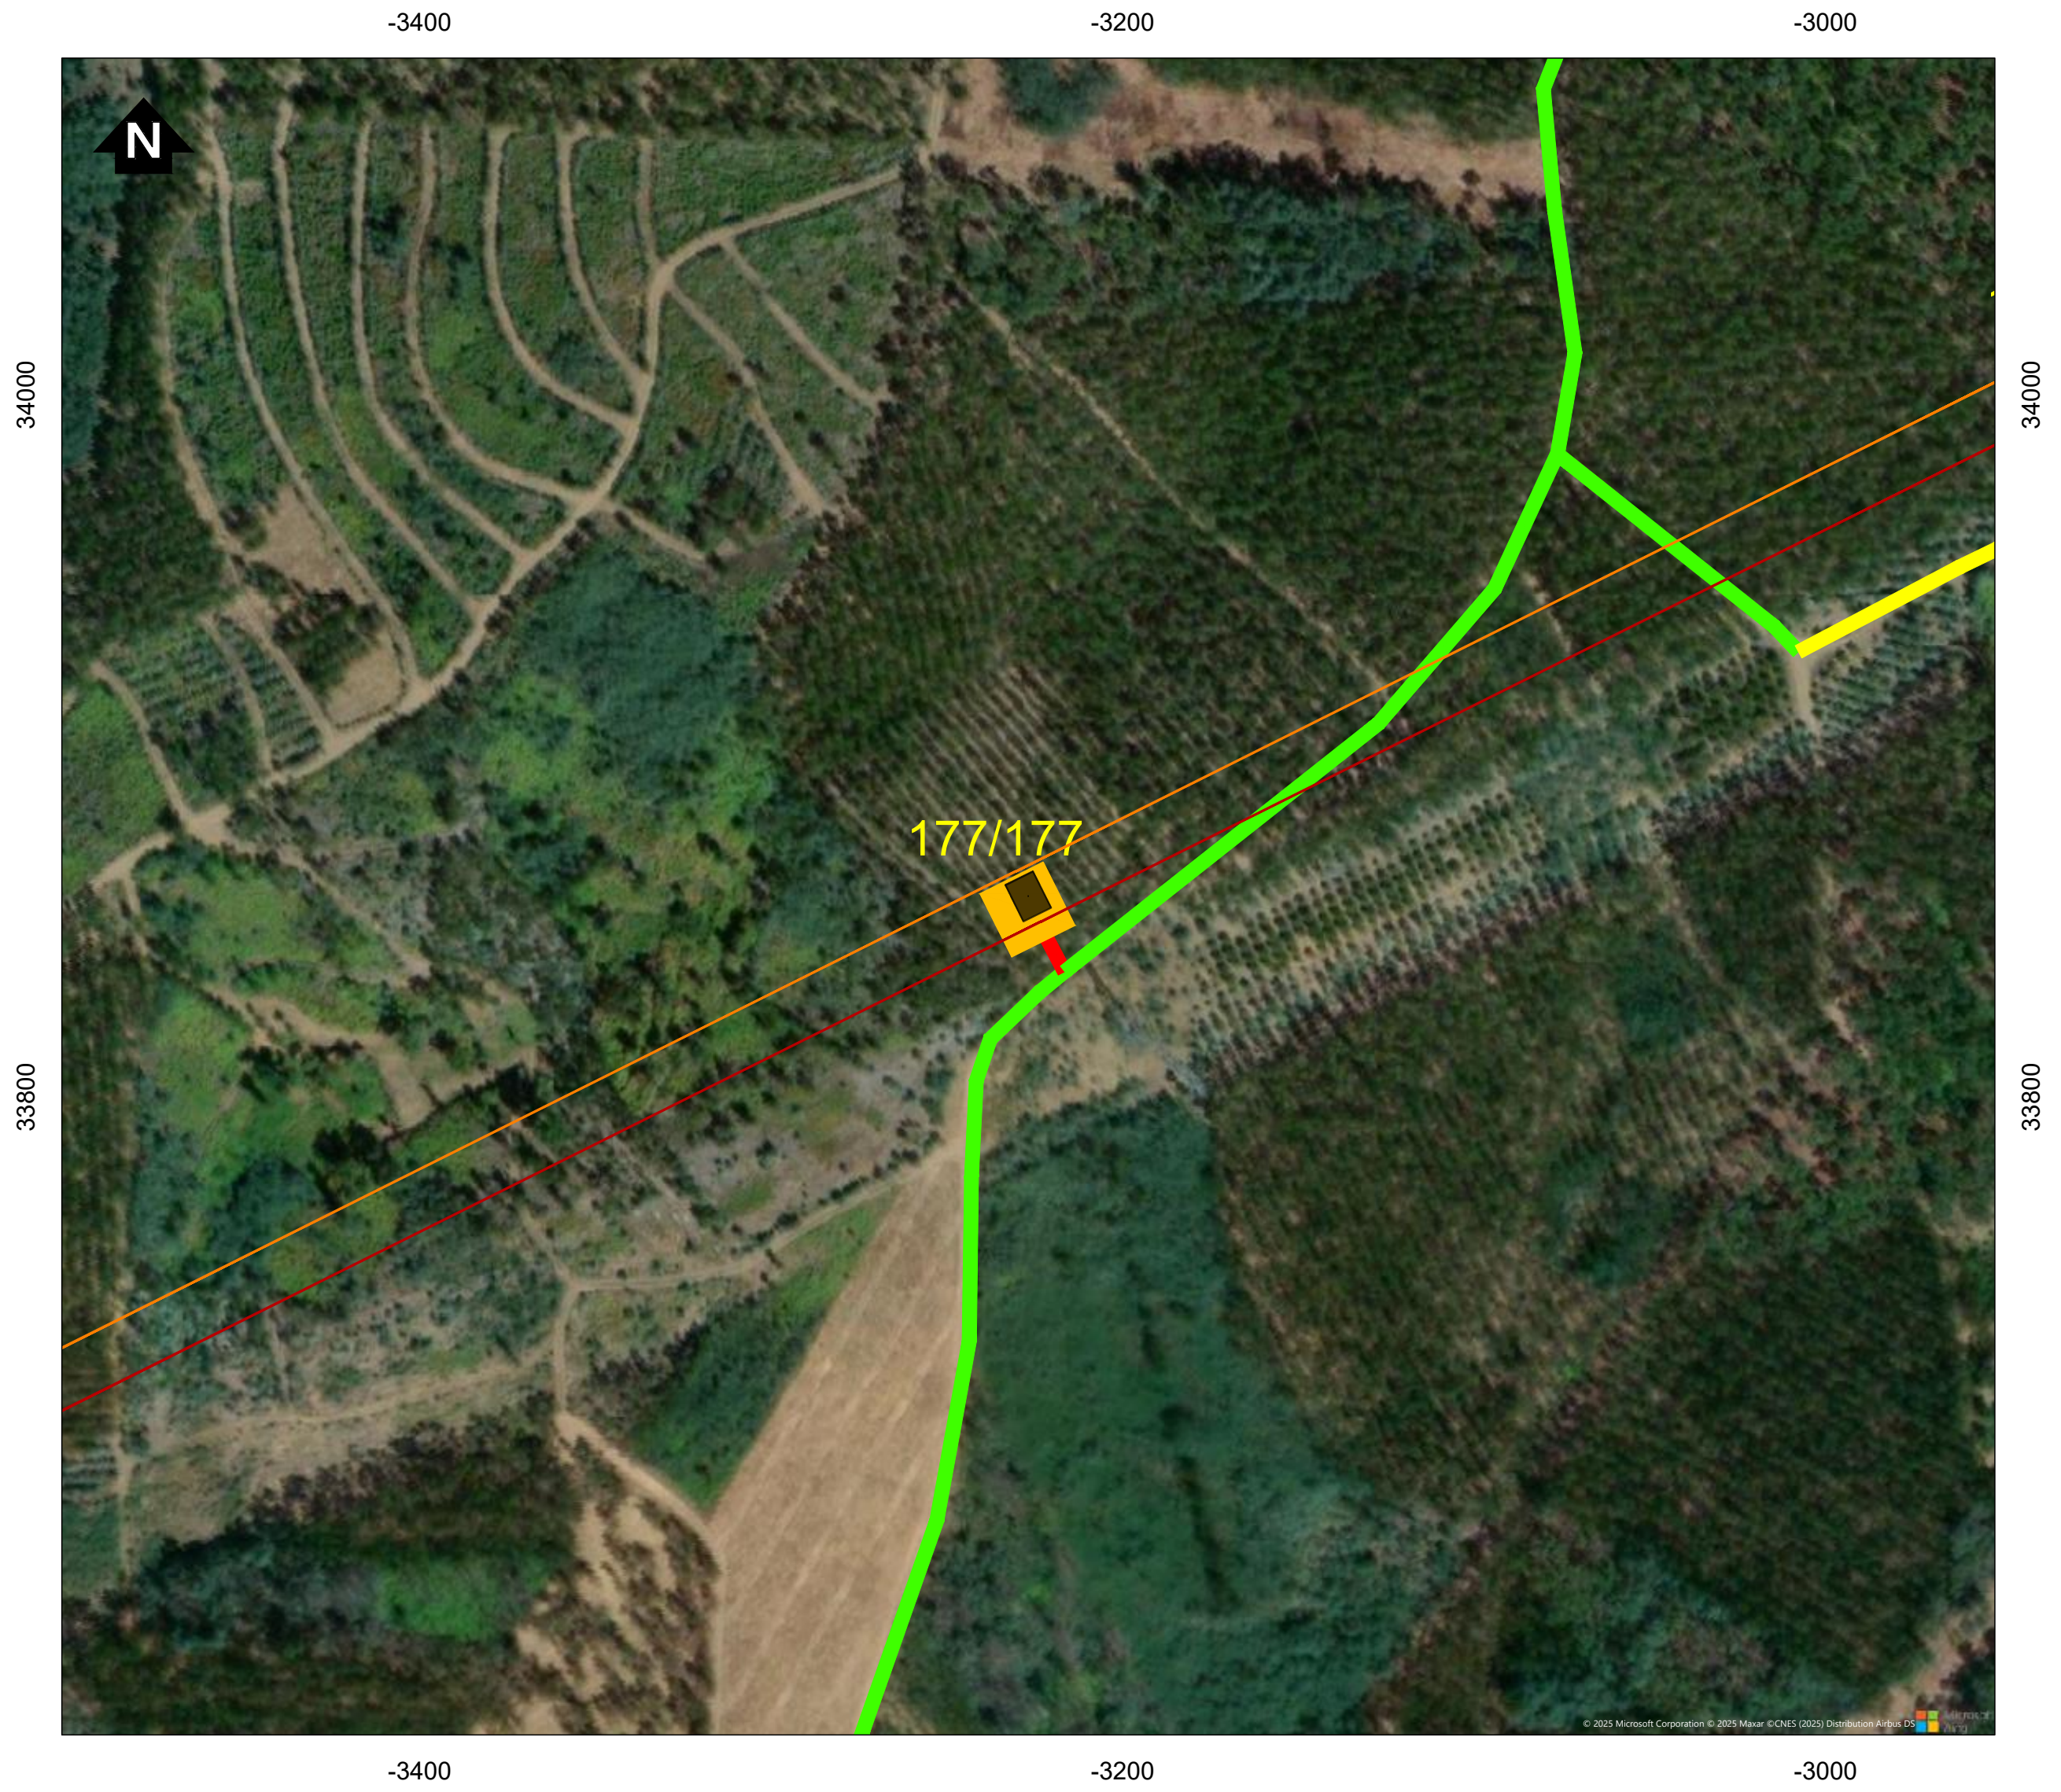

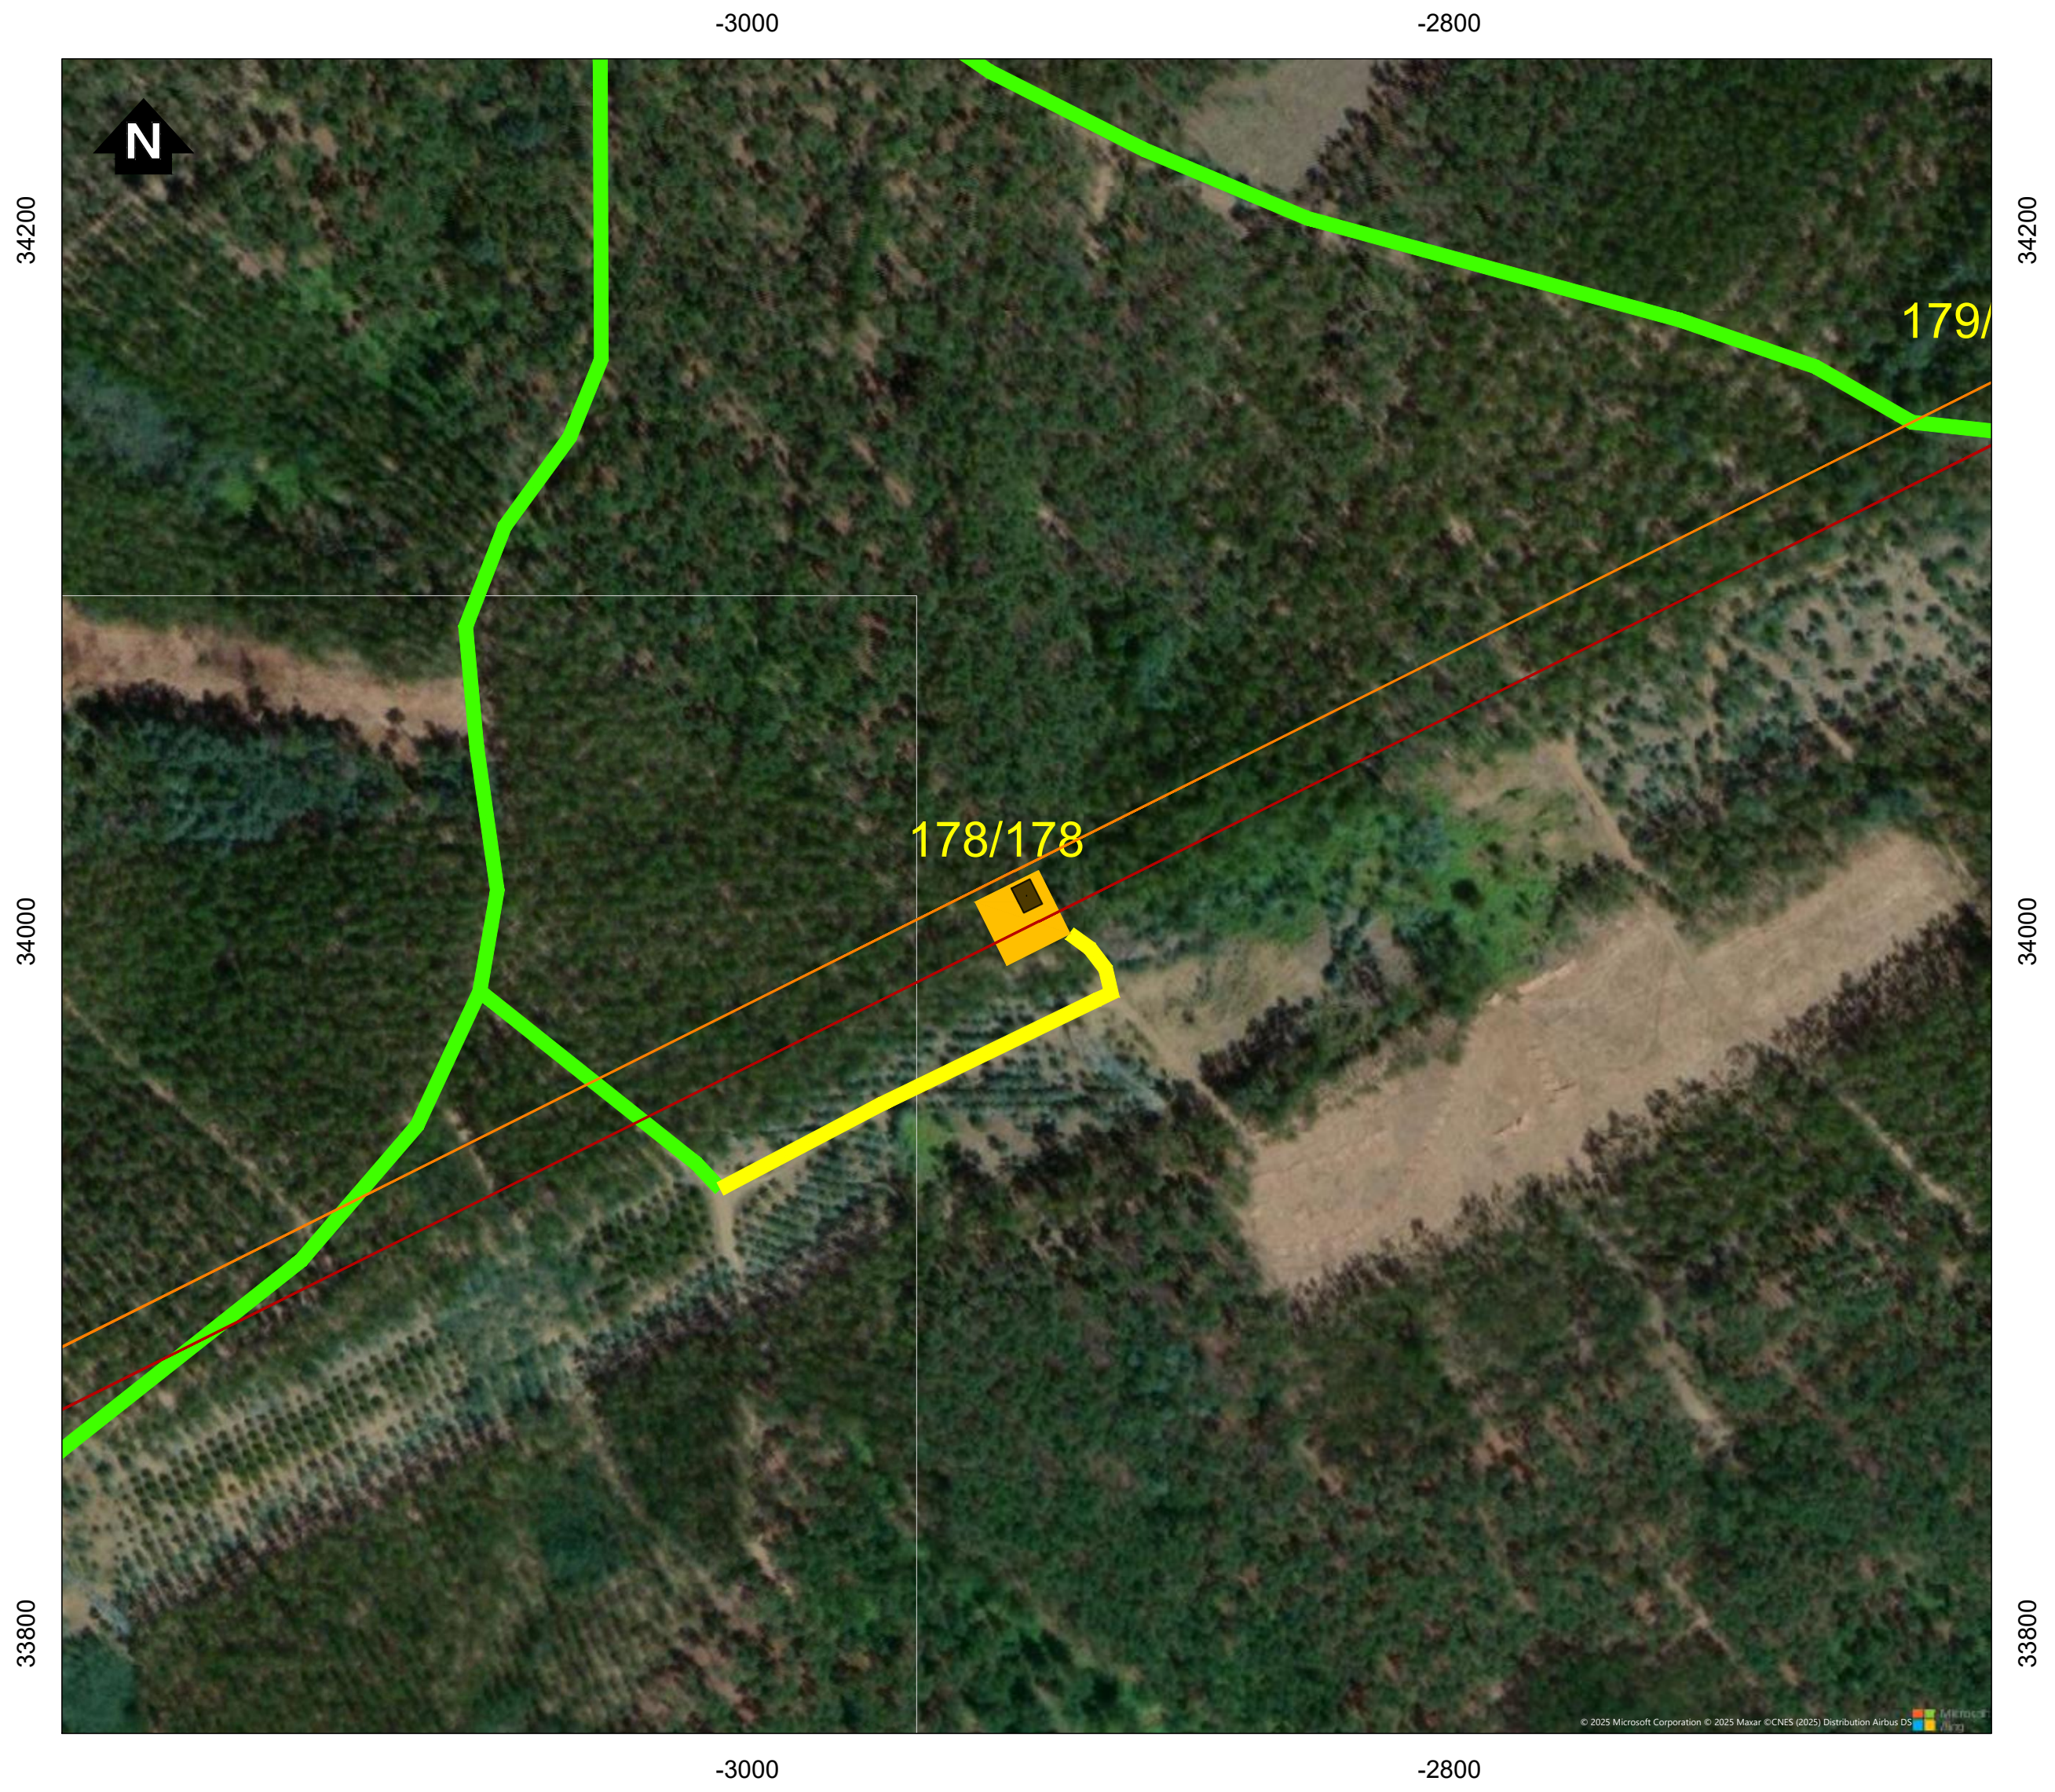

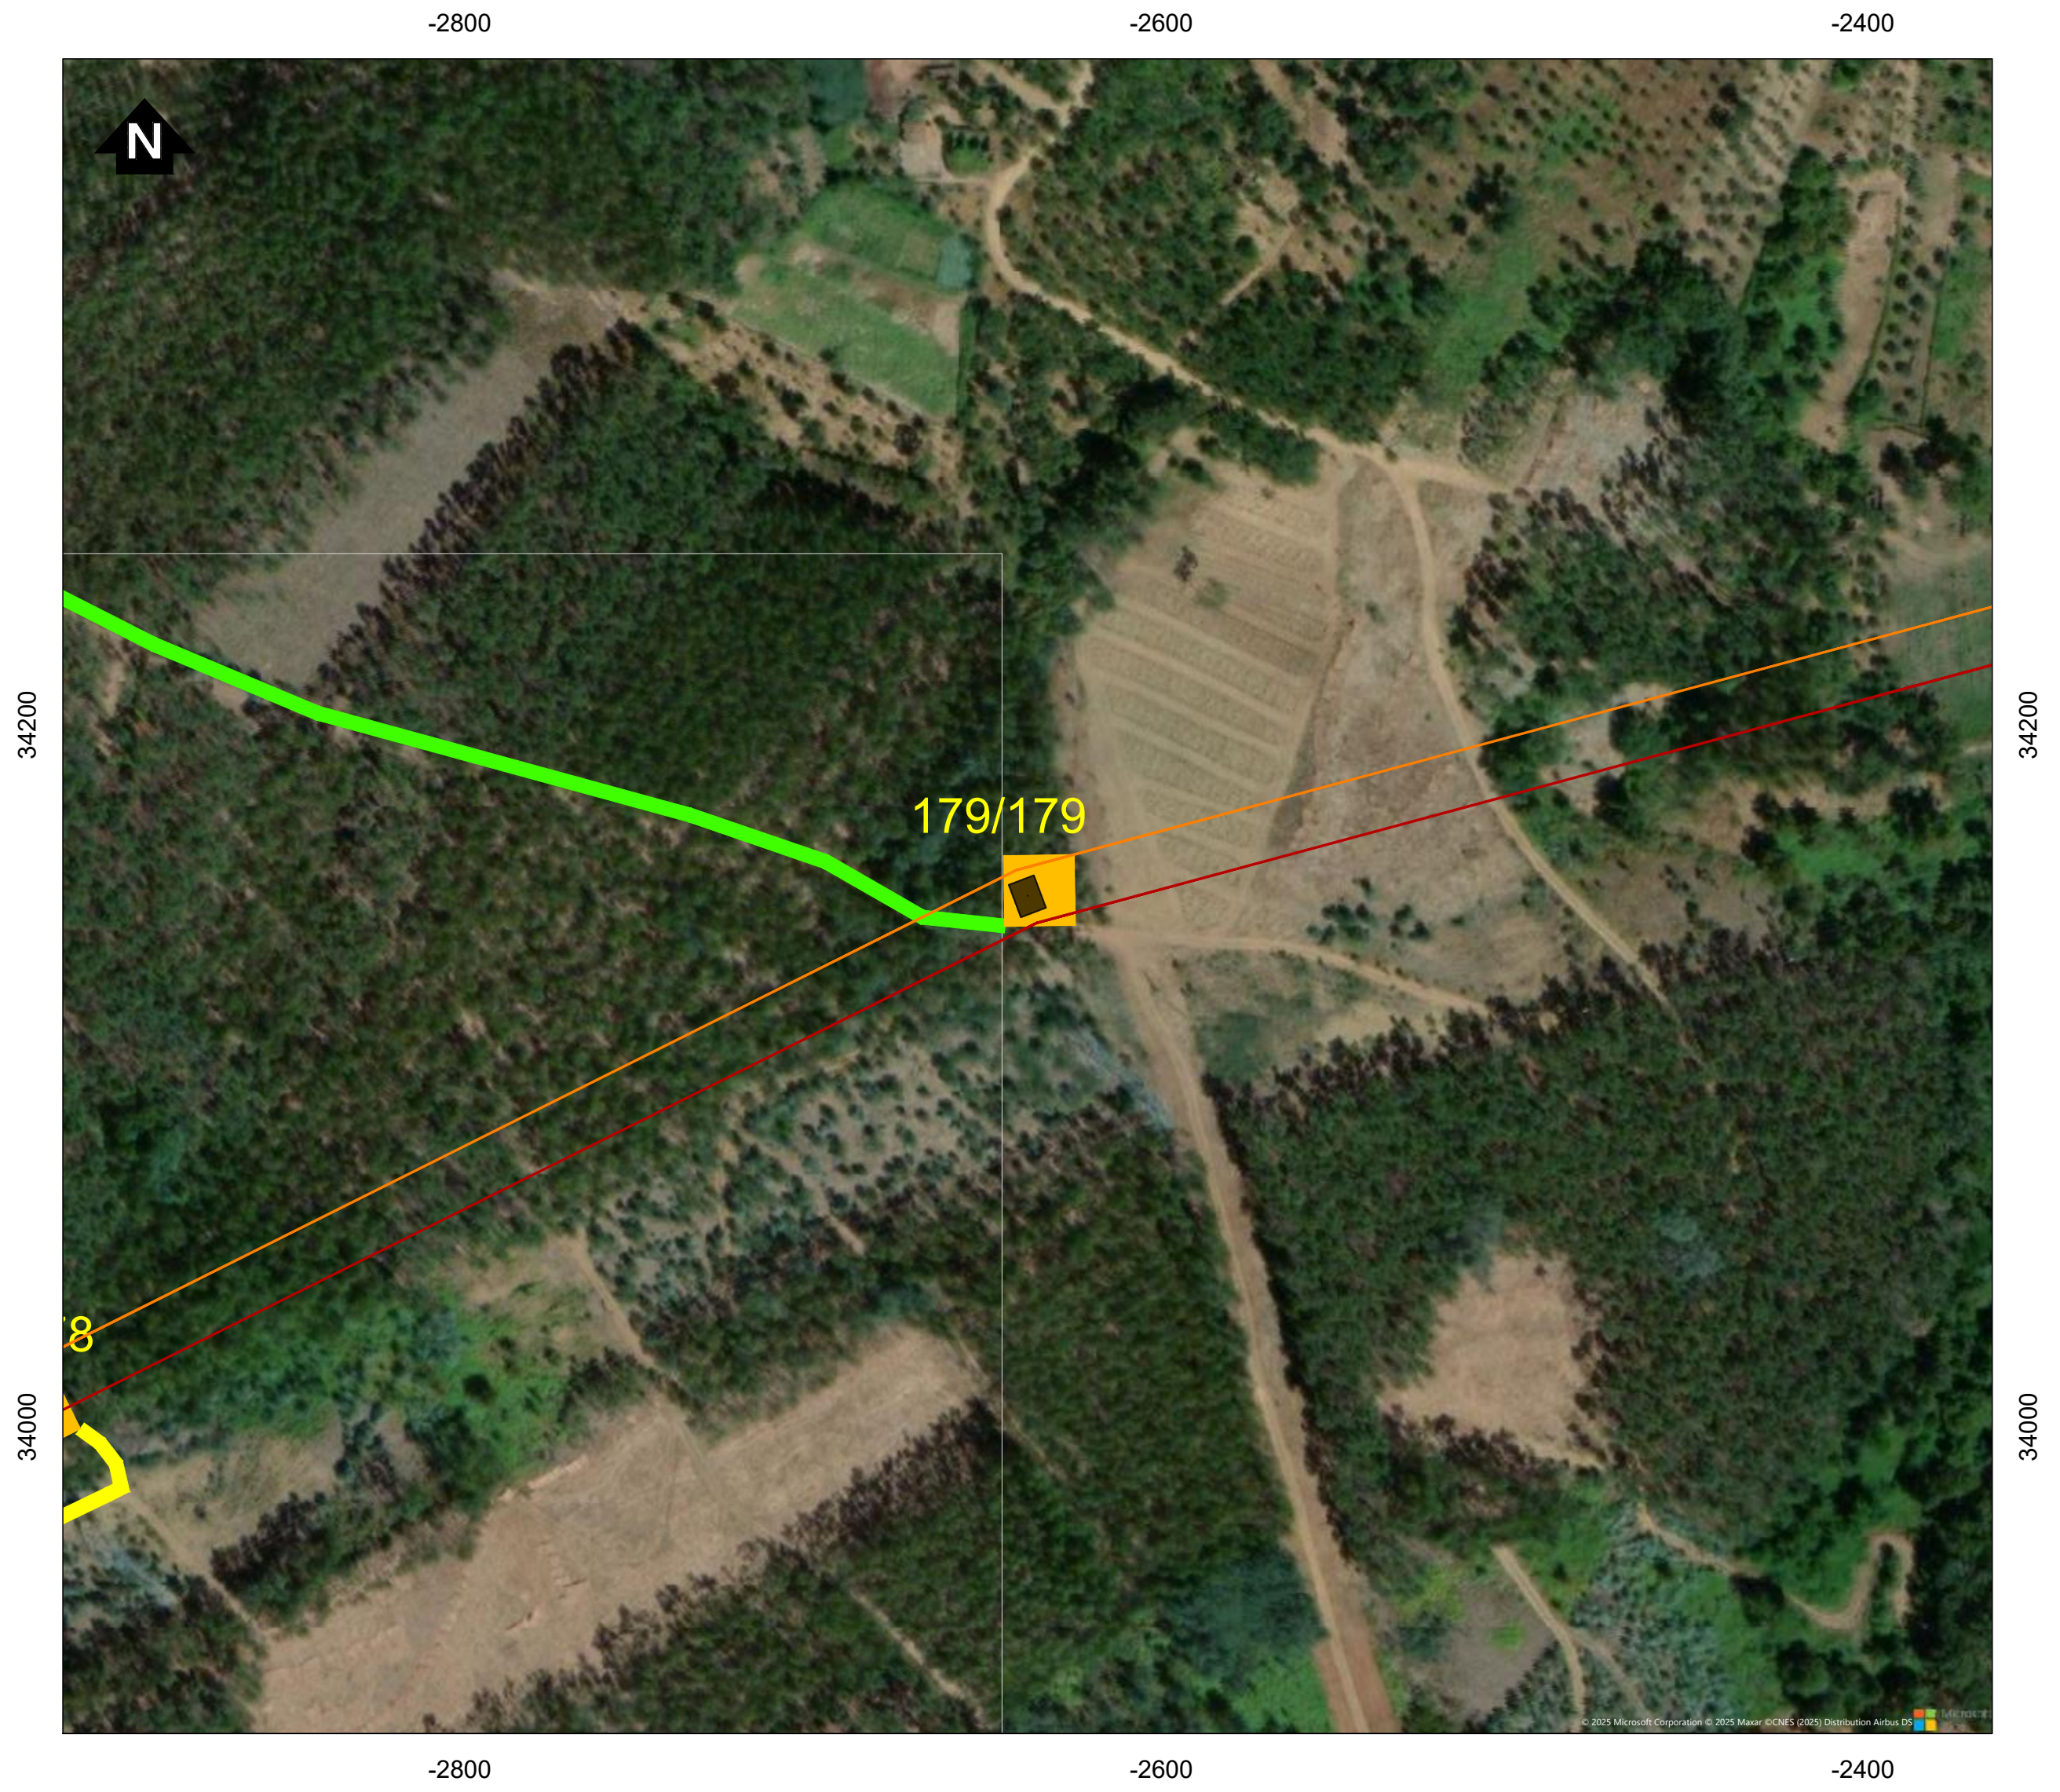

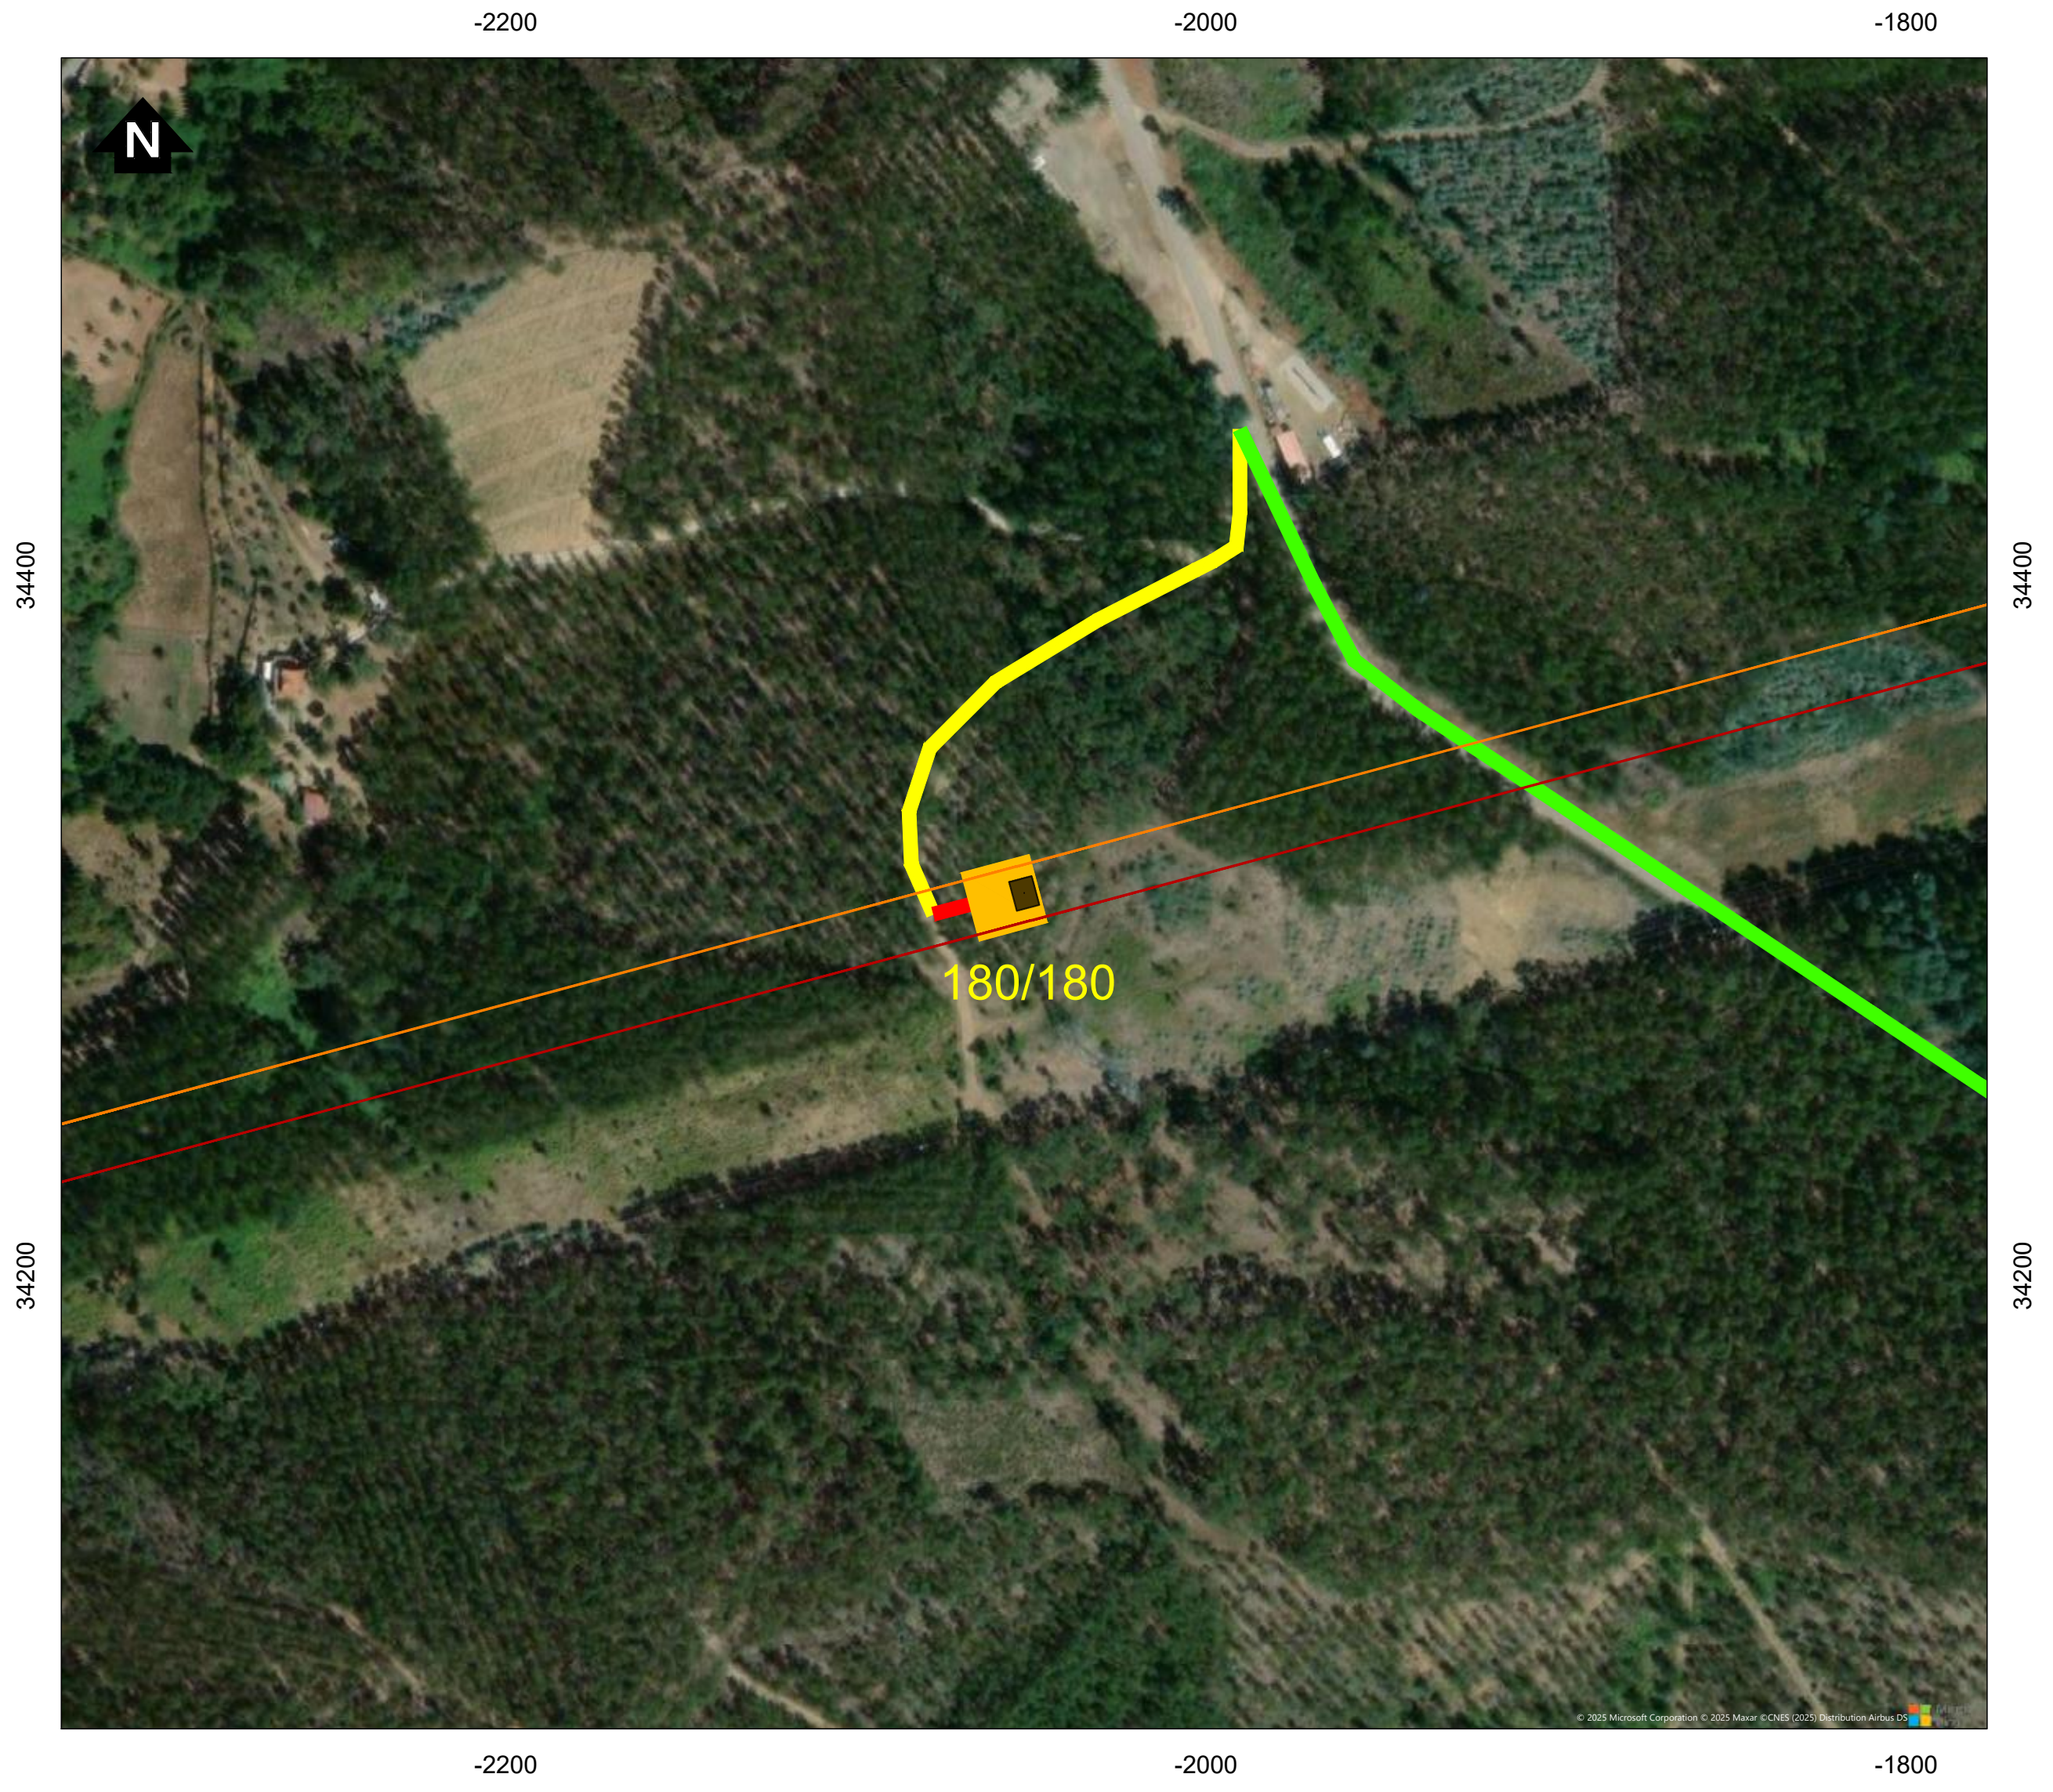

Simbologia

- ⌗ Concelhos

Projeto em avaliação

Linhas a construir

- 🟥 Linha Abrantes - Bodiosa, a 400kV (LABT.BA)
- 🟧 Linha Abrantes - Paraimo, a 400kV (LABT.PI)

Linhas a Existentes a Modificar

- 🟪 Linha Bodiosa - Paraimo 1, a 400kV (LBA.PI1)
- 🟩 Linha Penela - Tábua, a 220kV (LPNL.TBA)

Apoios

- ⬛ Área Permanente - Apoios Novos
- ● Existentes (a desmontar)
- 🟦 Área Permanente - Apoios Existentes (a modificar)
- 🟨 Área de ocupação temporária (400 m2)

Acessos

- 🟥 Acessos a criar
- 🟨 Acessos existentes a melhorar
- 🟩 Acessos existentes

REV	DATA	RESP.	DESCRIÇÃO

REVISÃO

CLIENTE

REN

PROJETO

ESTUDO DE IMPACTE AMBIENTAL DA
LINHA DUPLA ABRANTES - ZONA DE ANADIA, A 400KV

Green by FUTURE

DESIGNAÇÃO

IMPLANTAÇÃO DO PROJETO (À ESCALA 1:2000)

RESP.	Cristina Reis	ESCALAS 1:2000	DESENHO Nº 2A	FOLHA 20/39	REVISÃO
CO-AUTOR	Bruno Machado				
DATA	Julho 2025		FICHEIRO D2A_W24006_001_Implantação_1-2000.dwg		

Sistema de Coordenadas: ETRS 1989 Portugal TM06
Divisão Administrativa: DGTerritório - CAOP2024
Base Cartográfica: Bing Maps © 2025 Microsoft Corporation

D:\BRM\TRABALHOS\W24006_REN-Bodiosa-Paraimo\Desenho\D2A_W24006_001_Implantação_1-2000.dwg

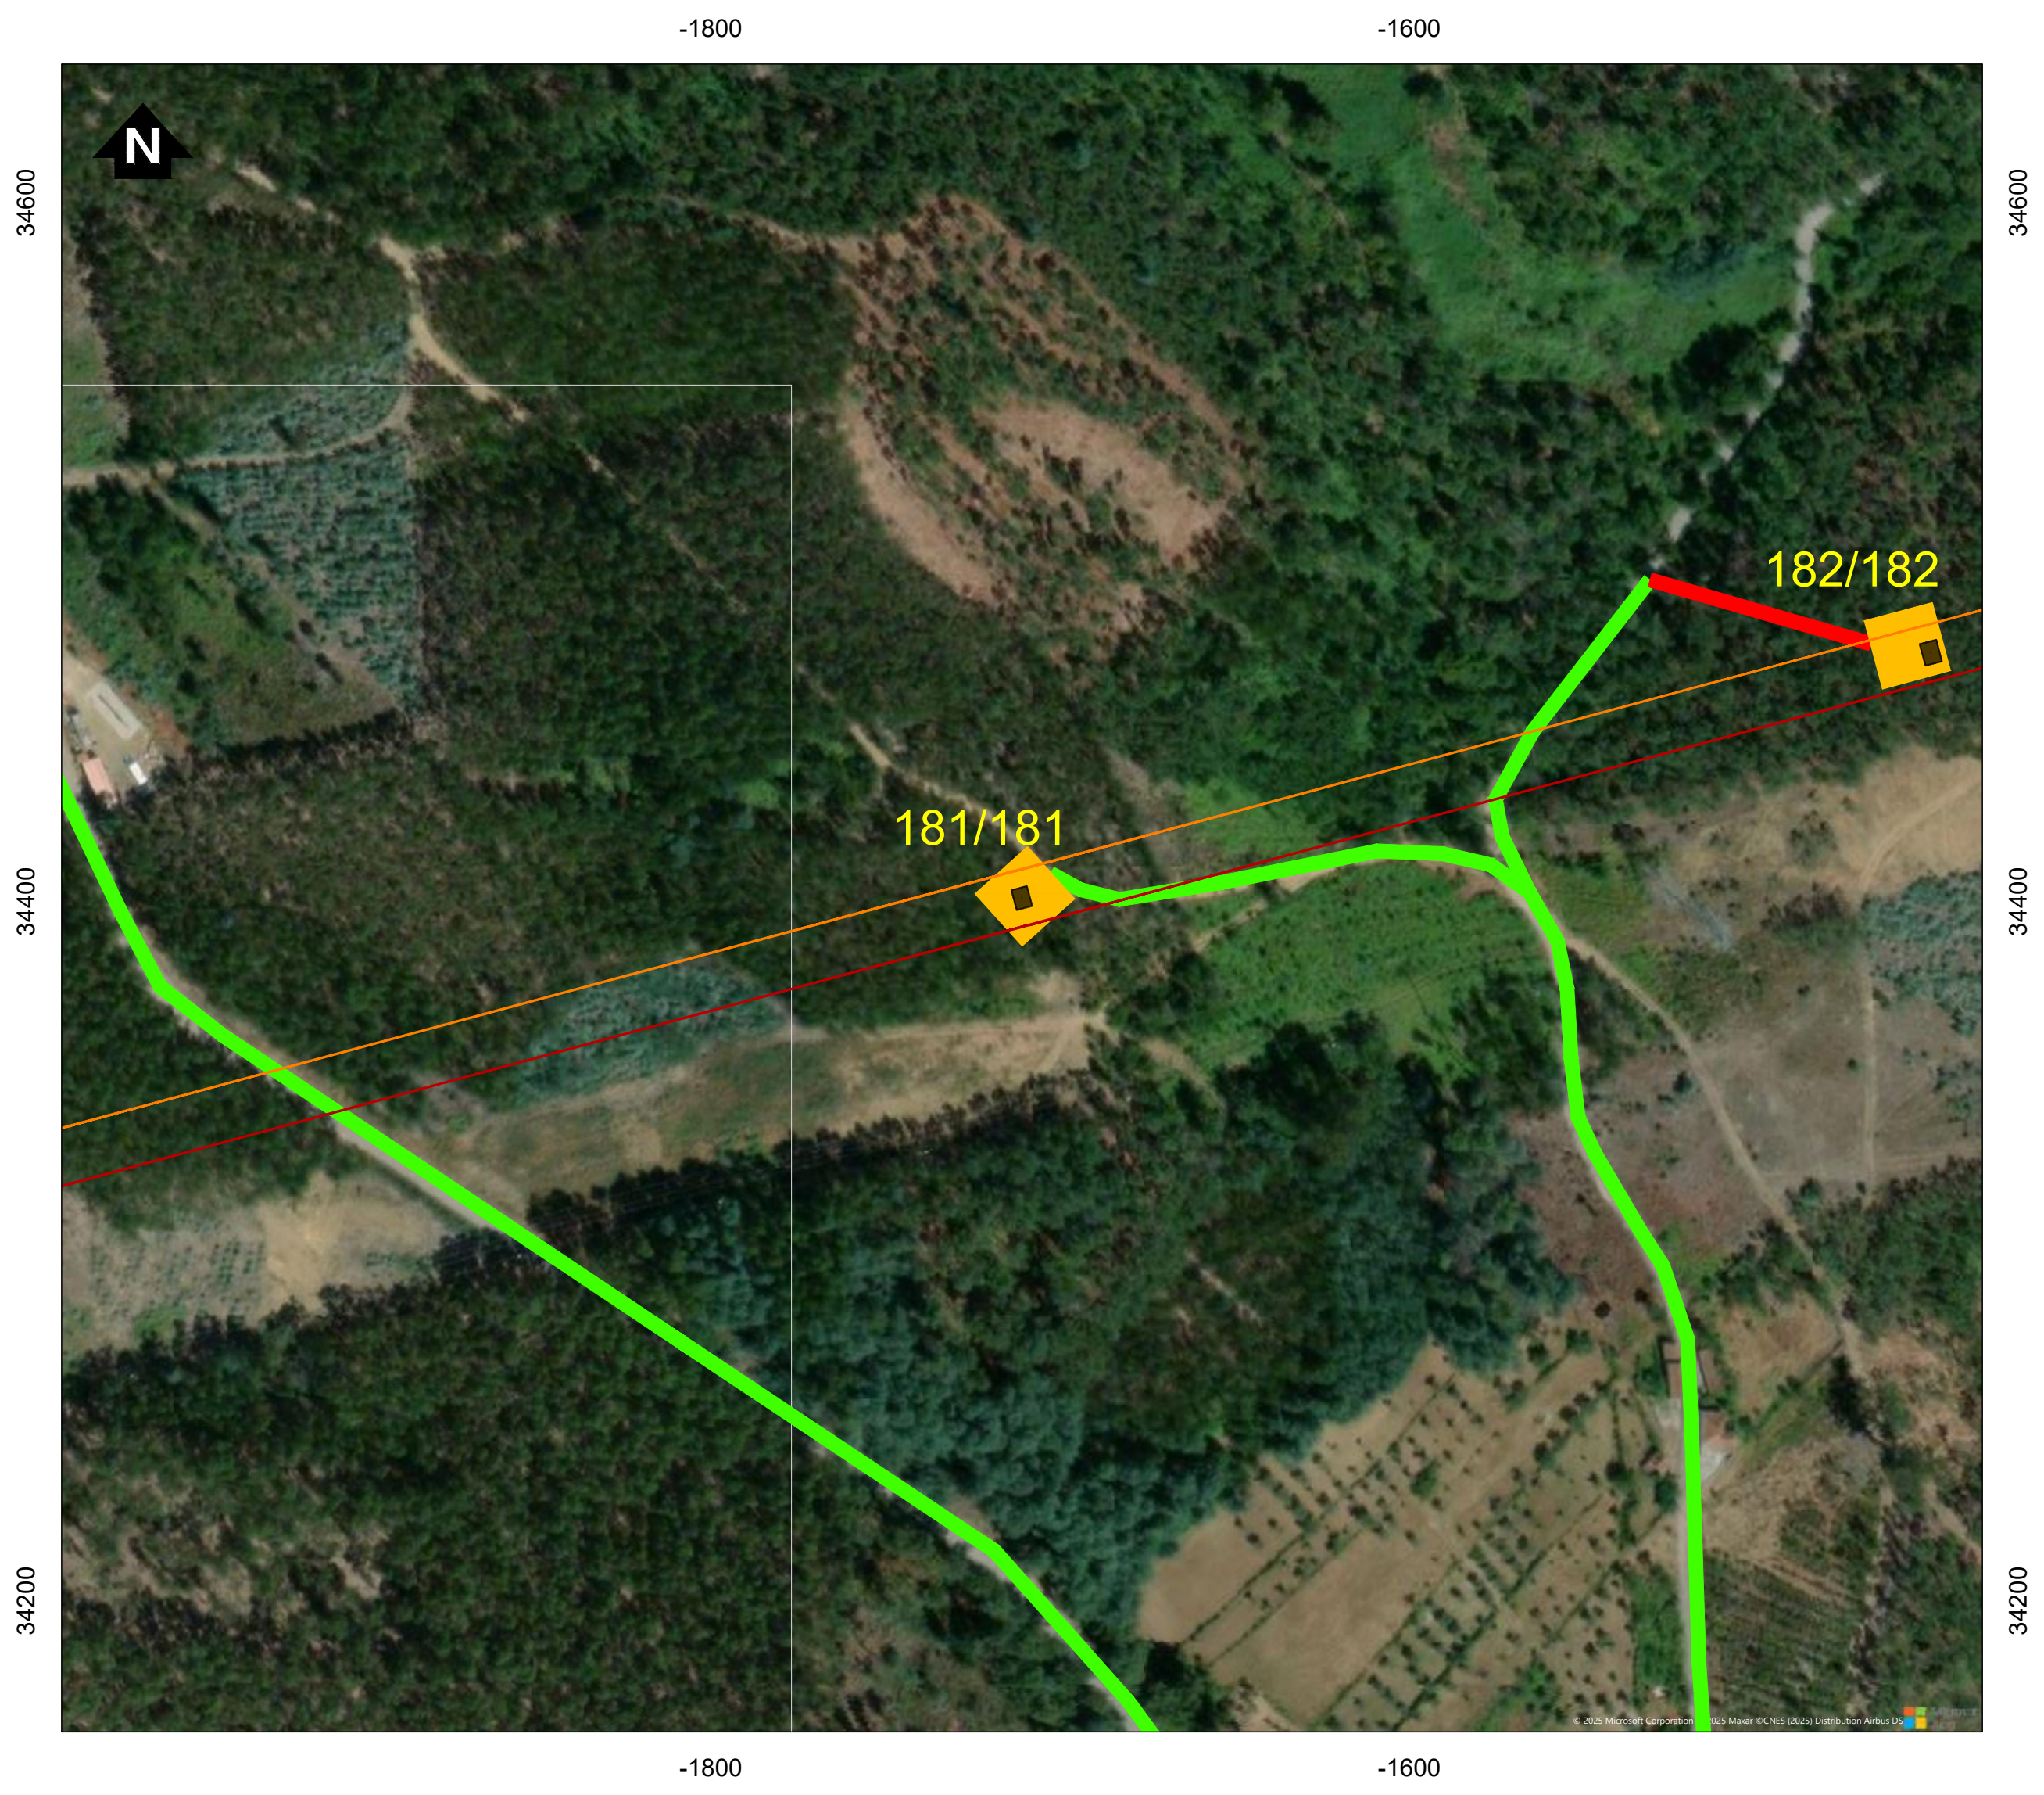

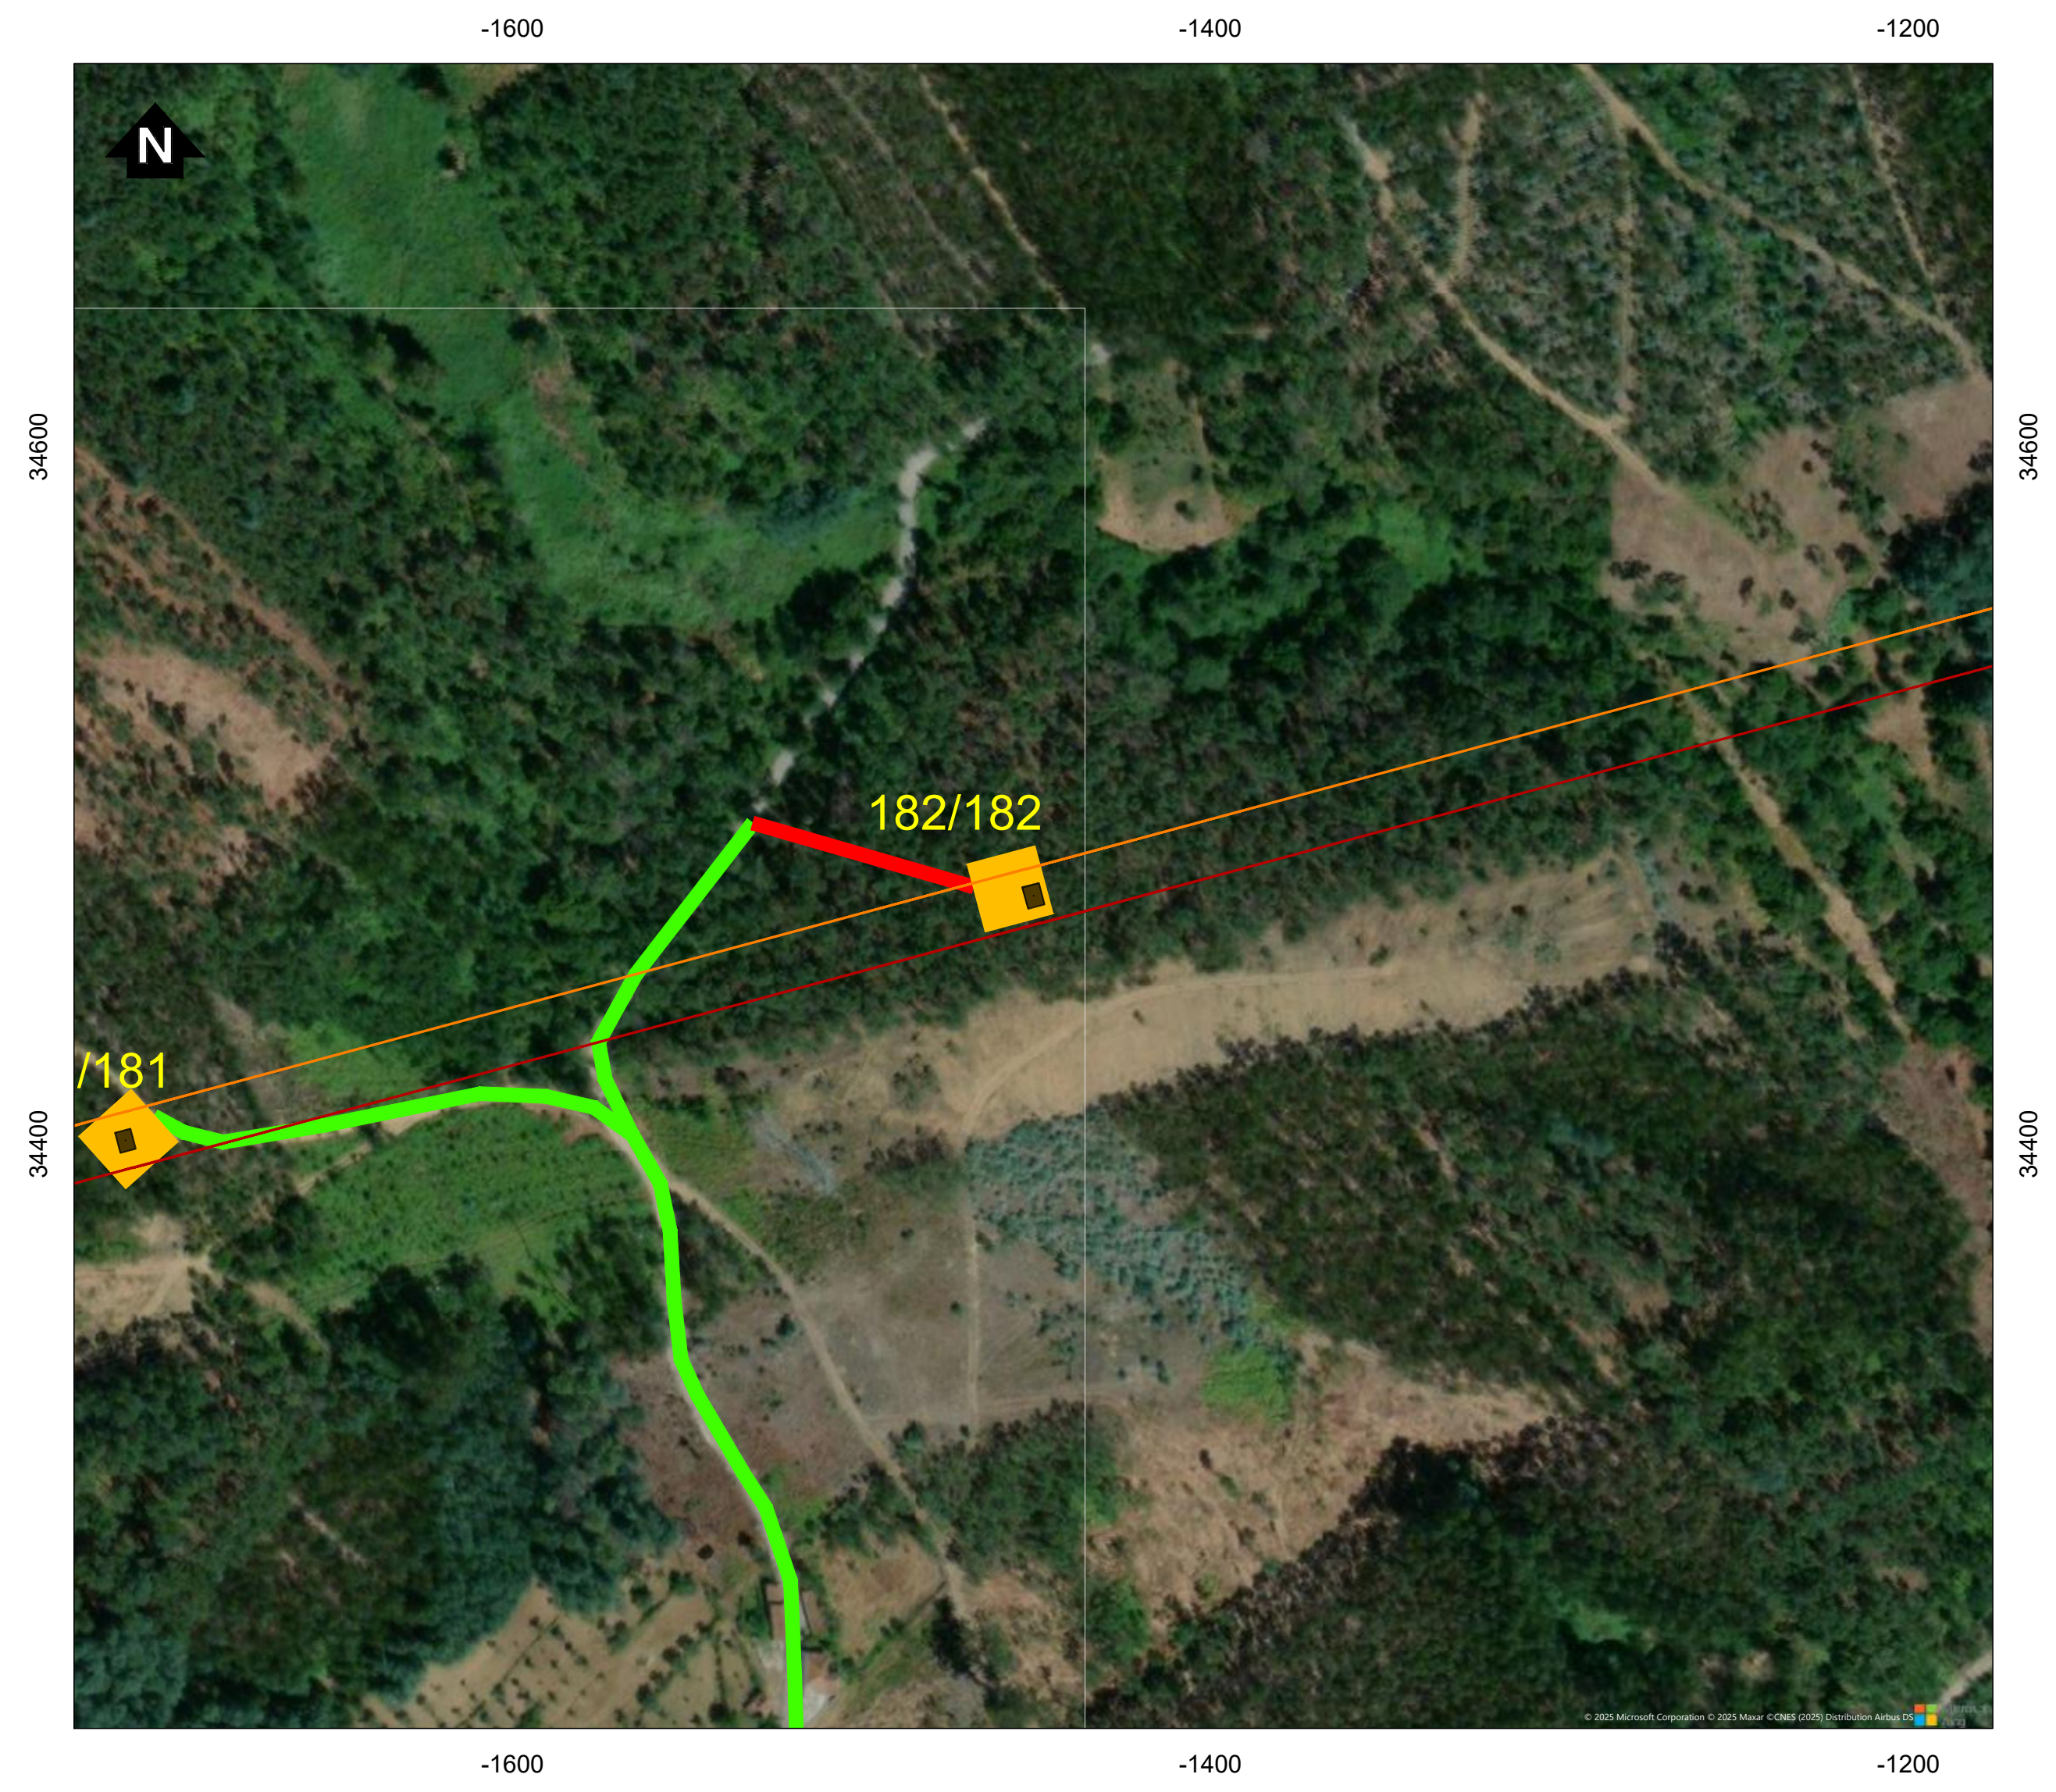

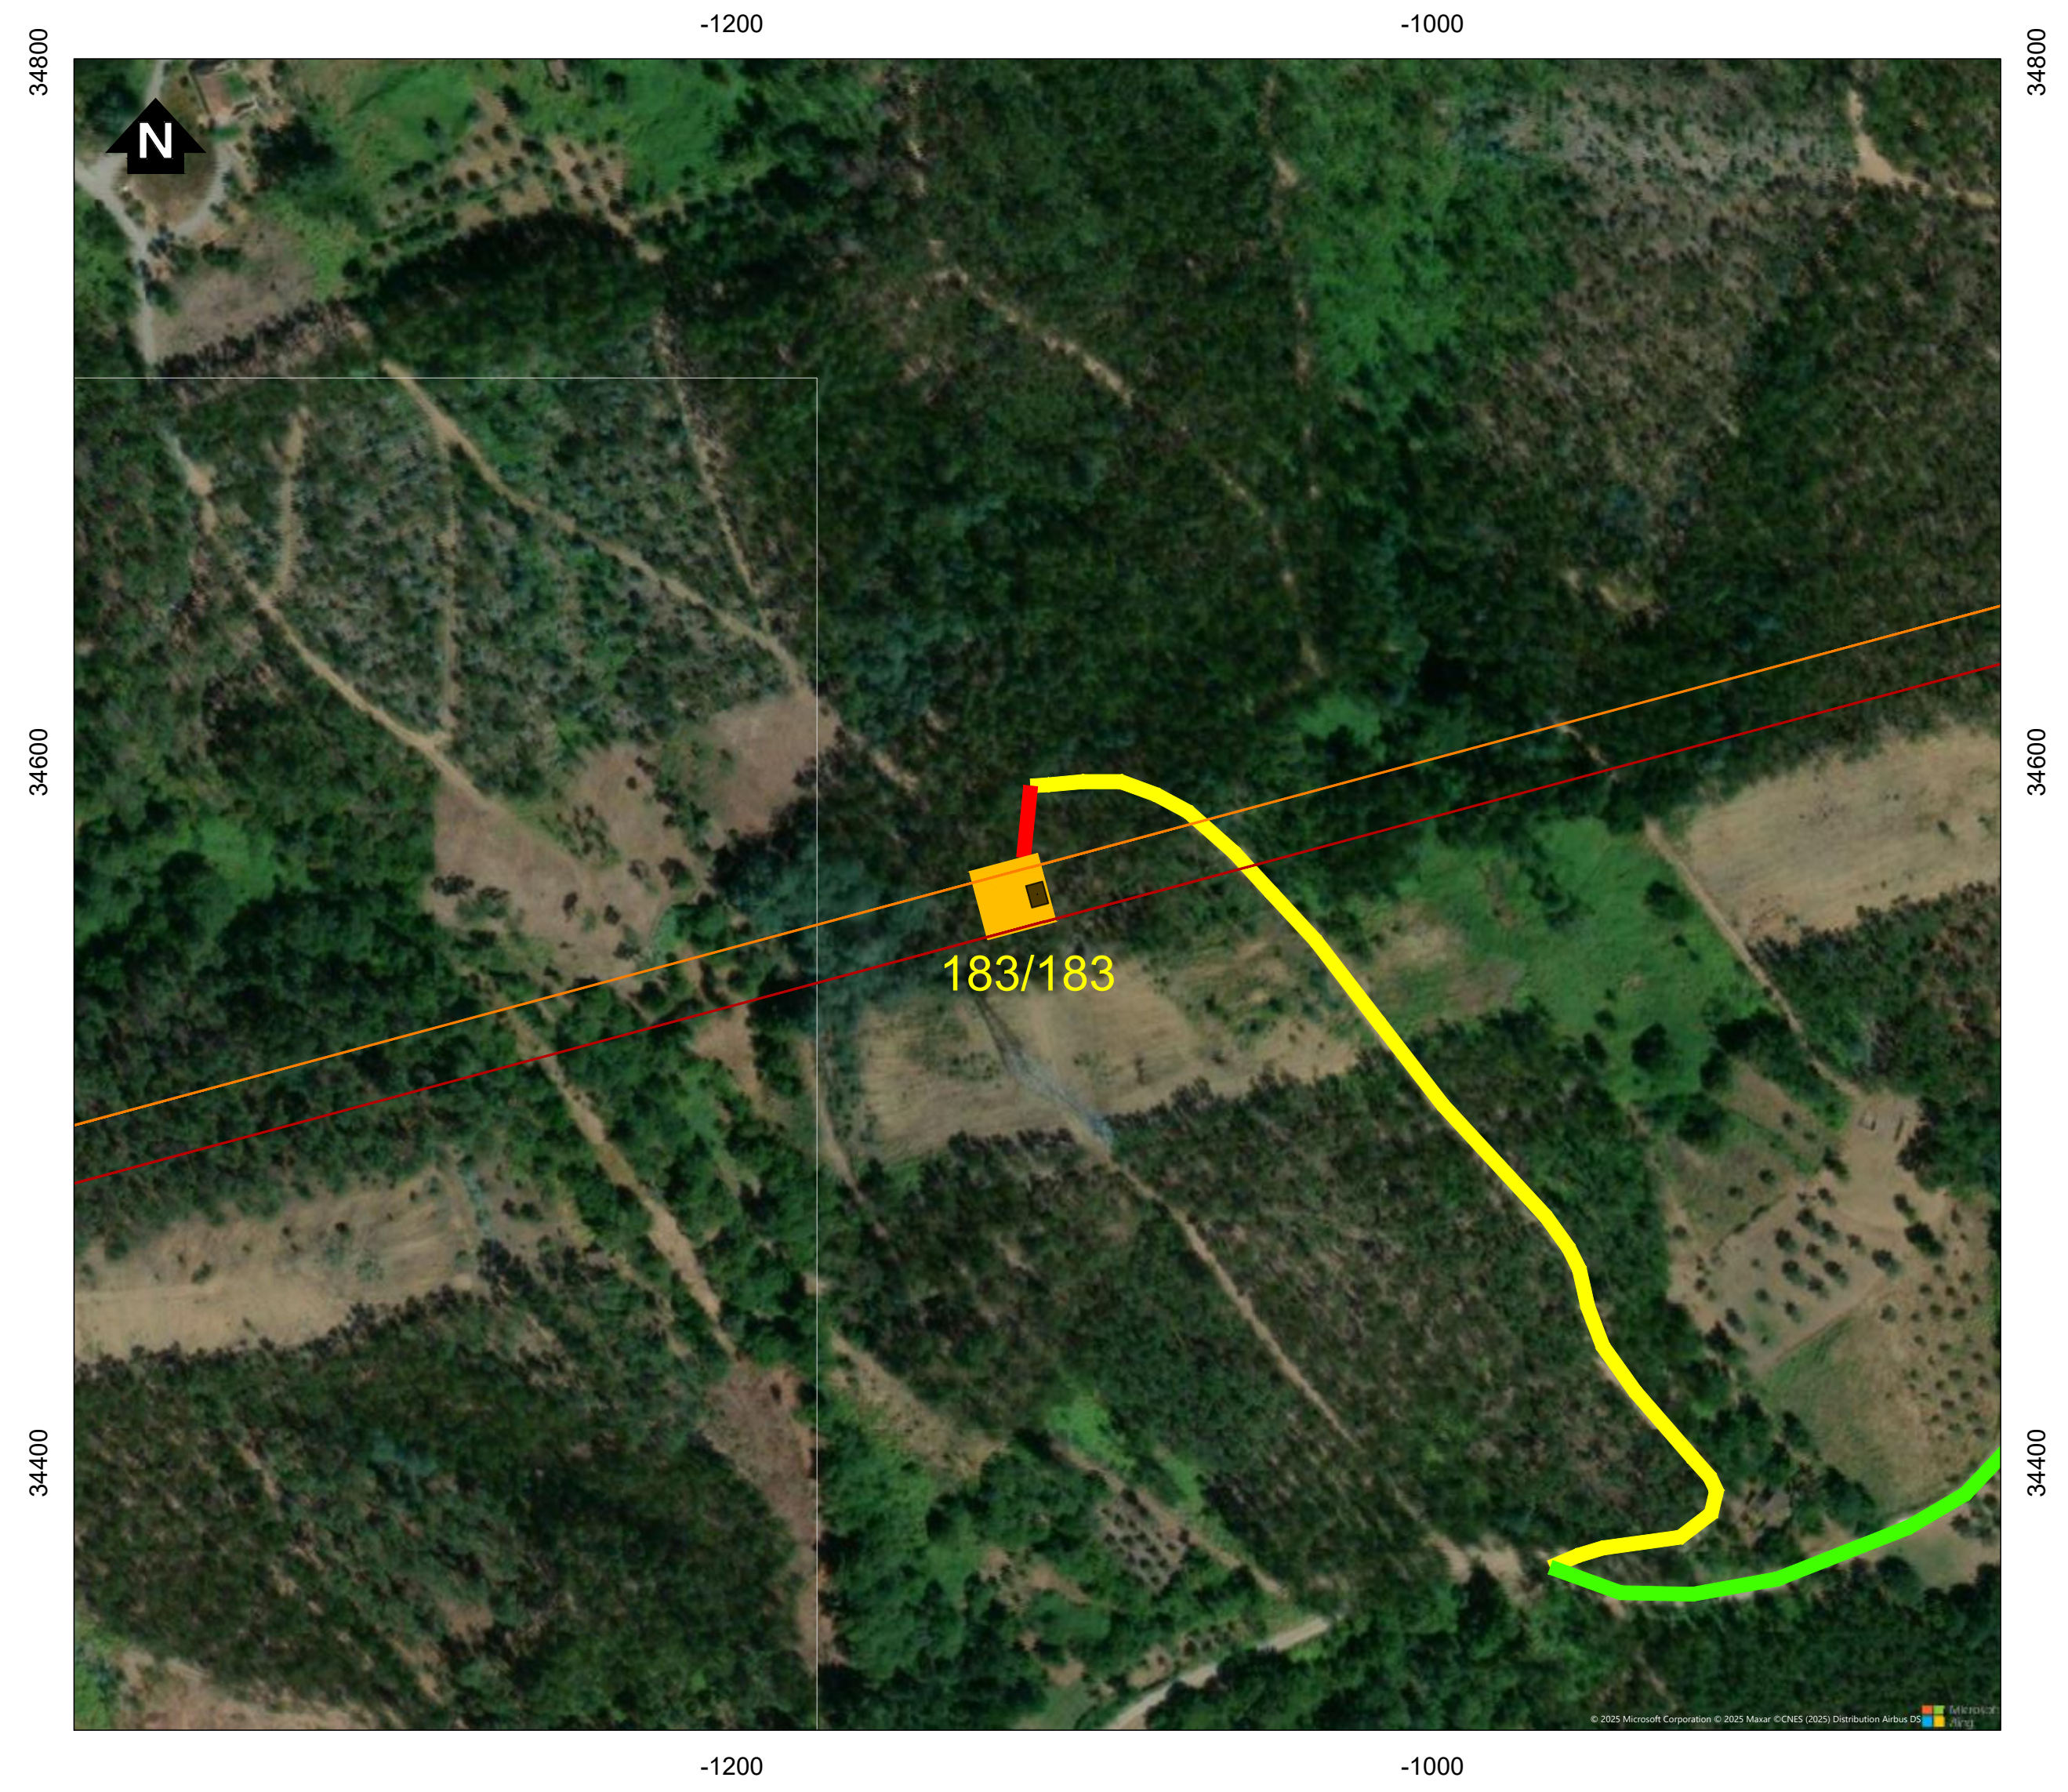

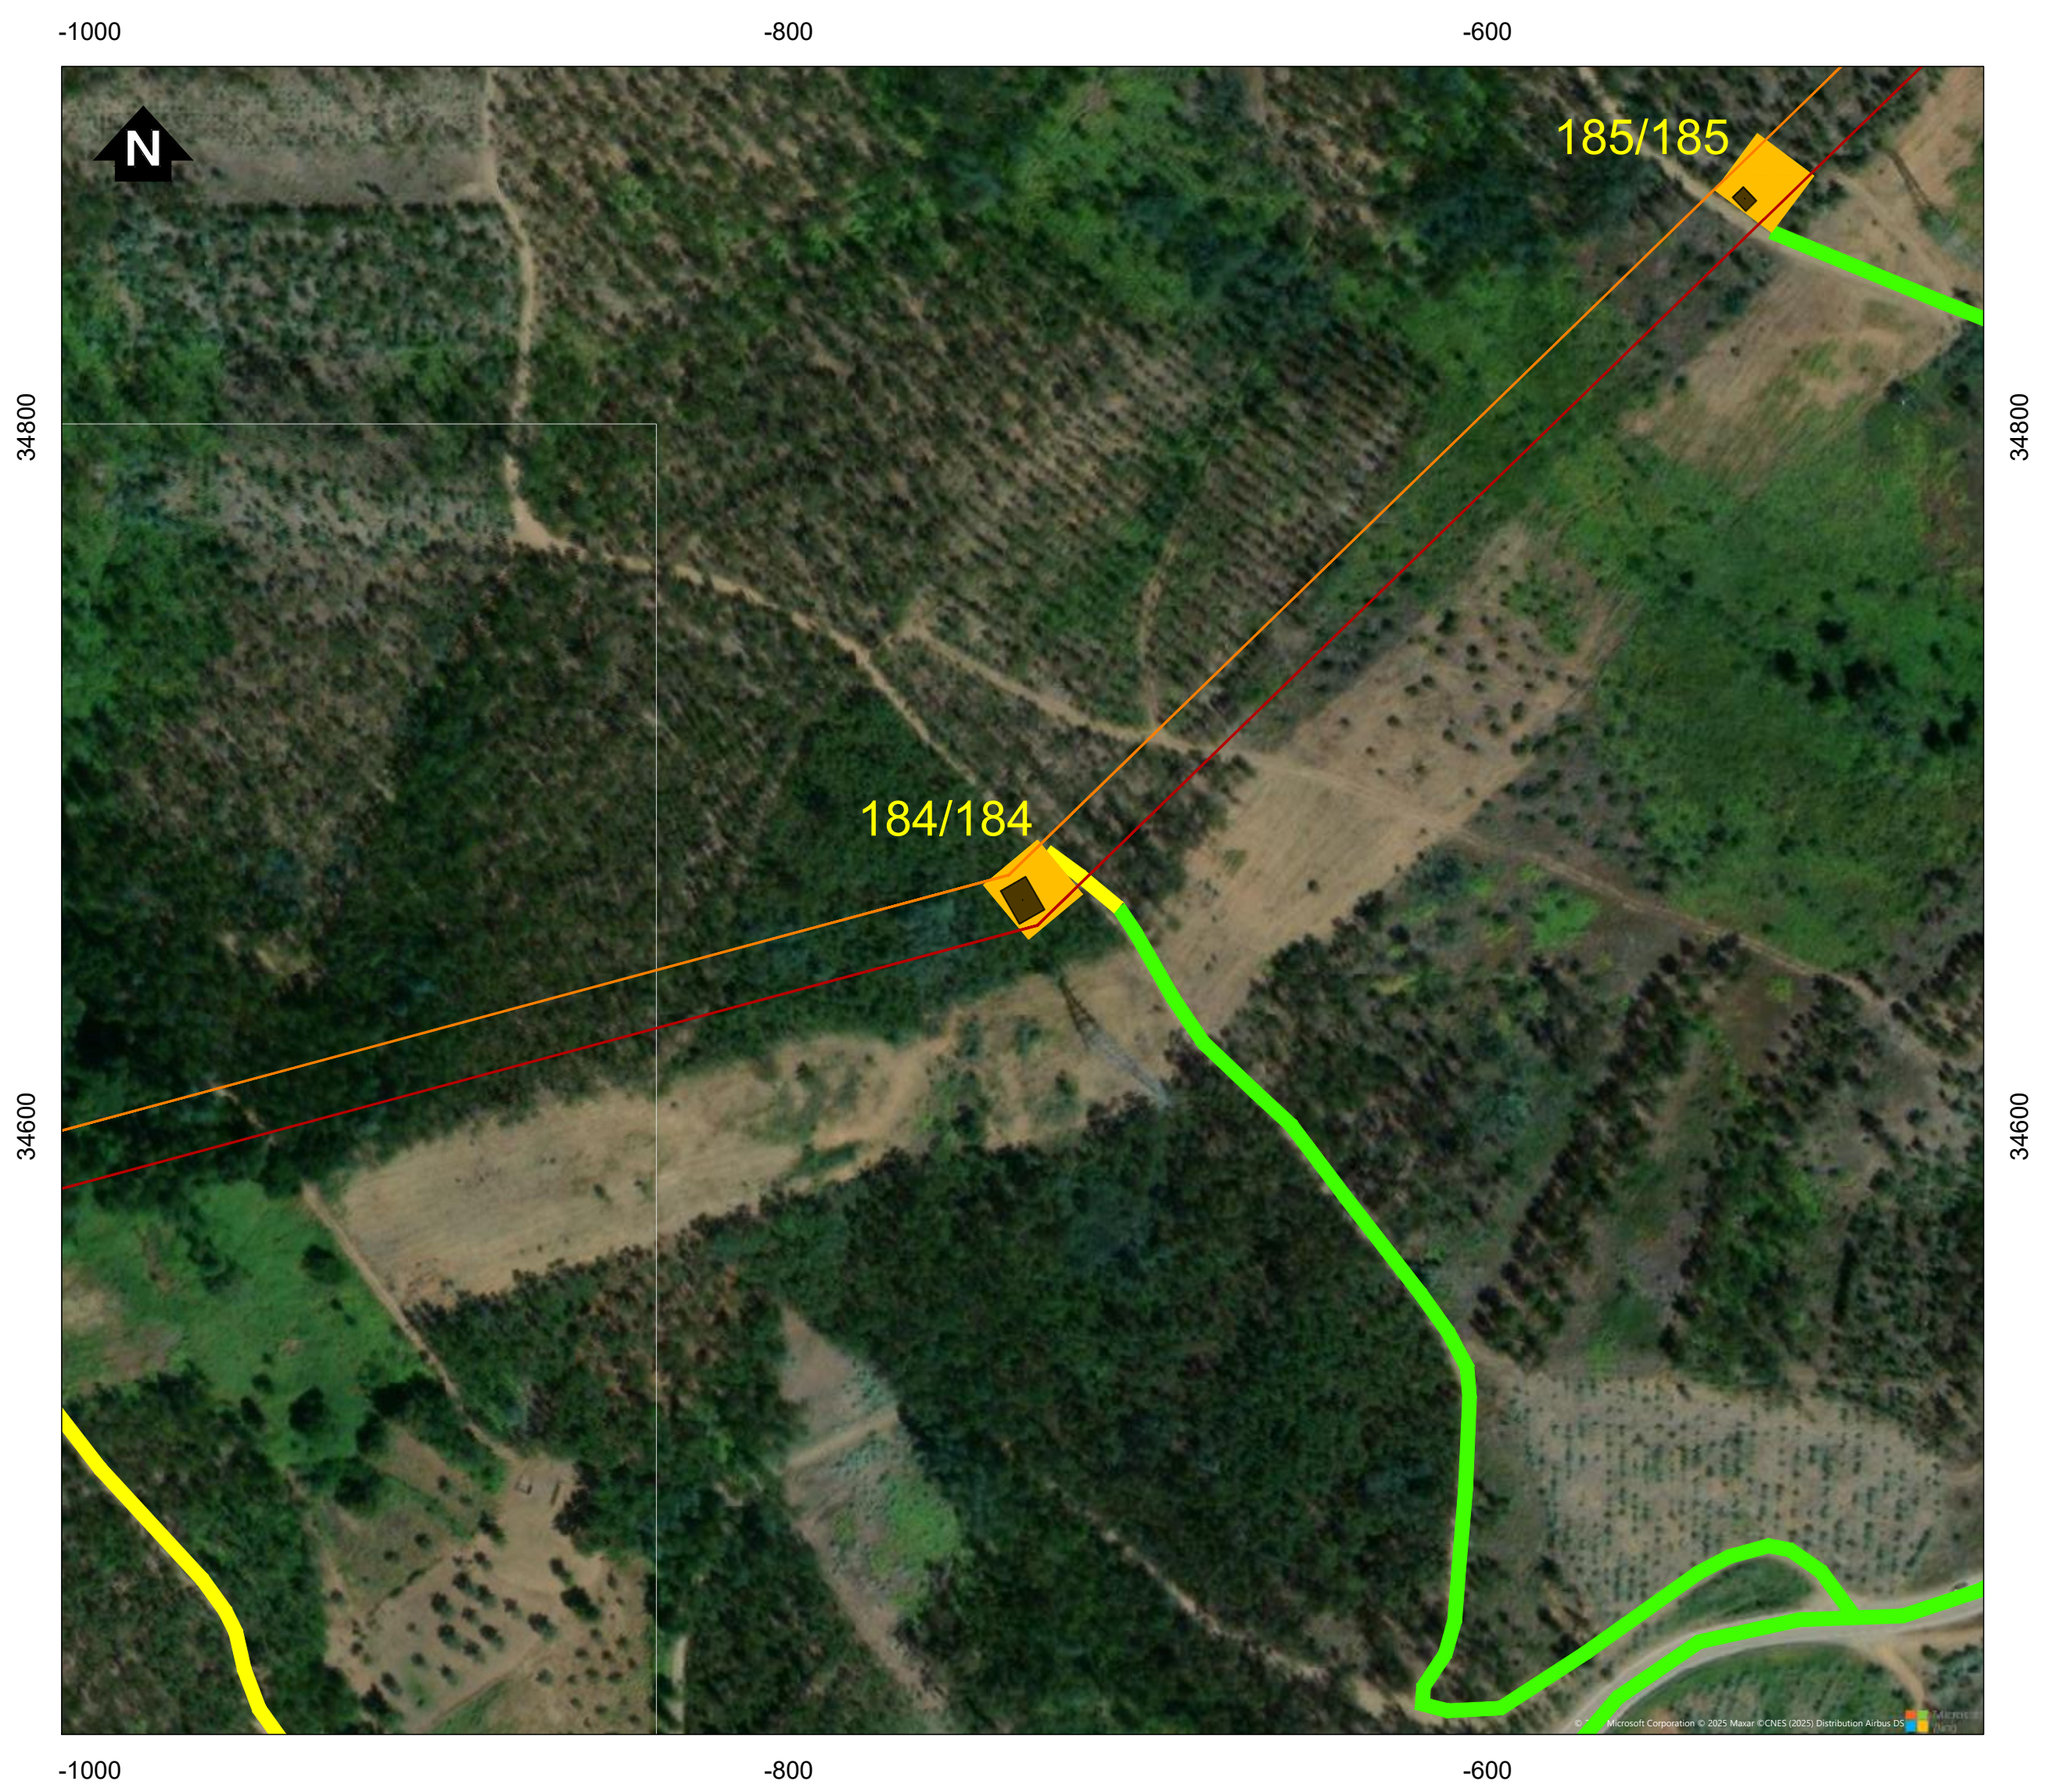

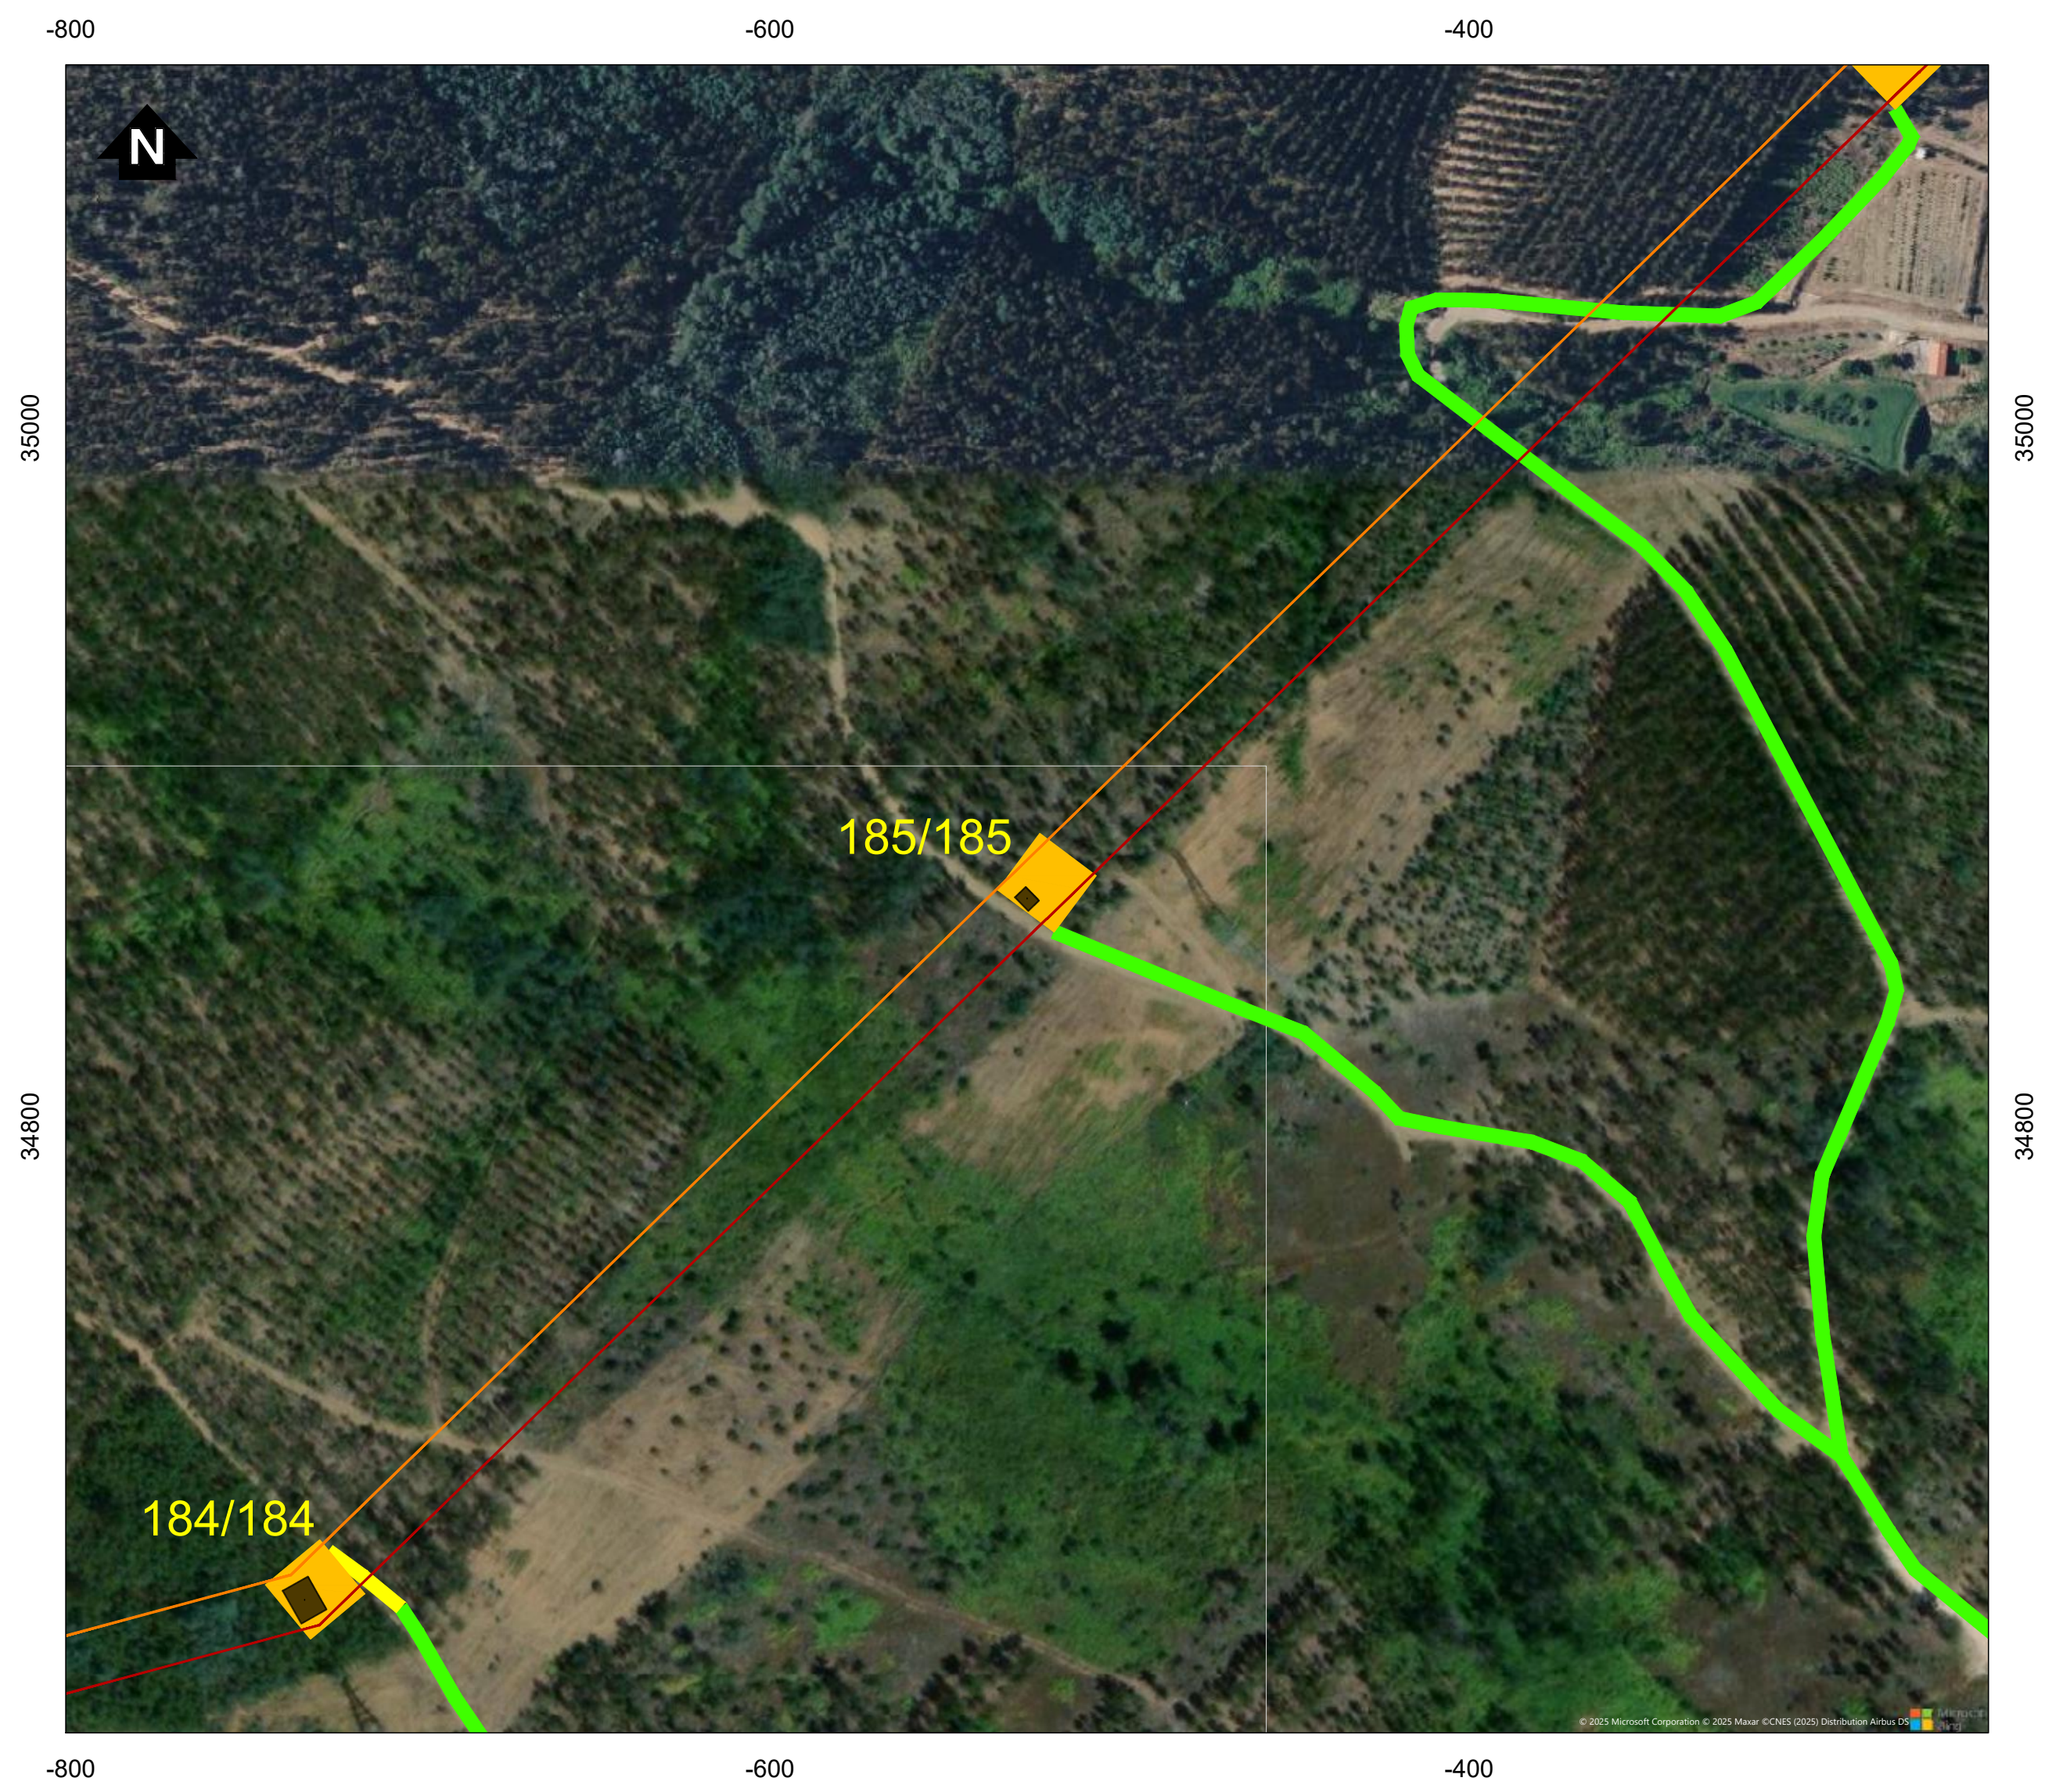

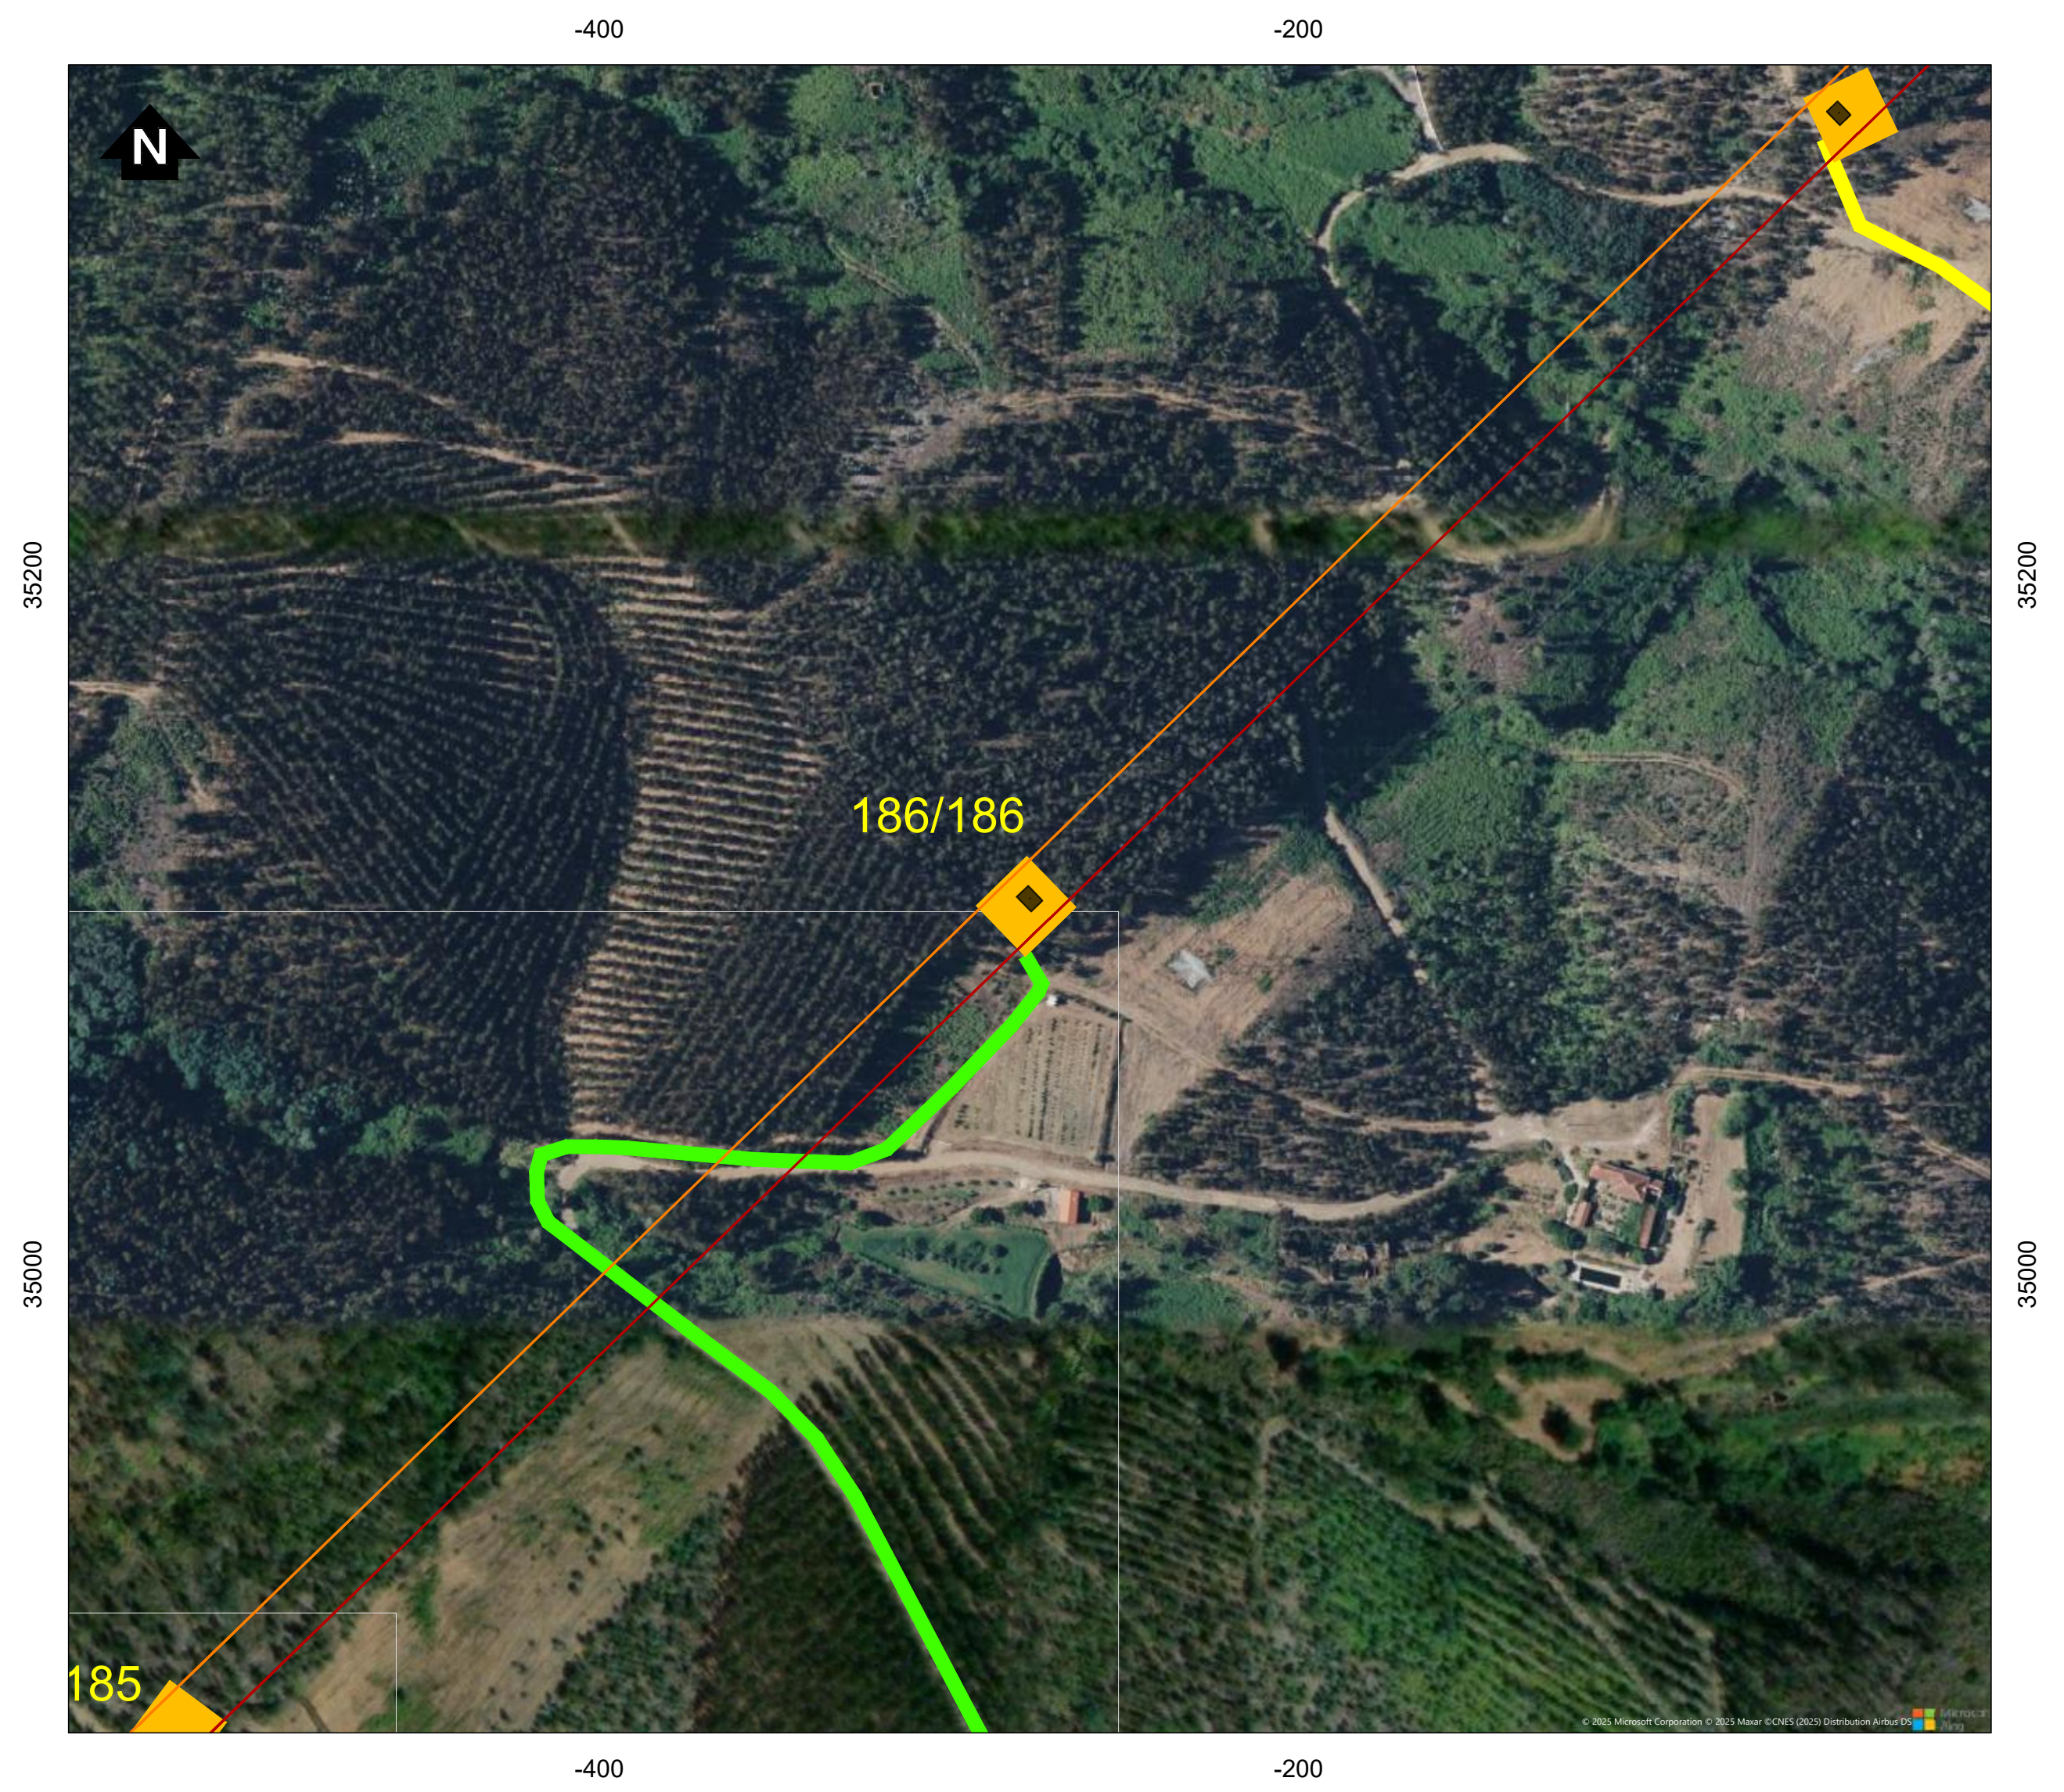

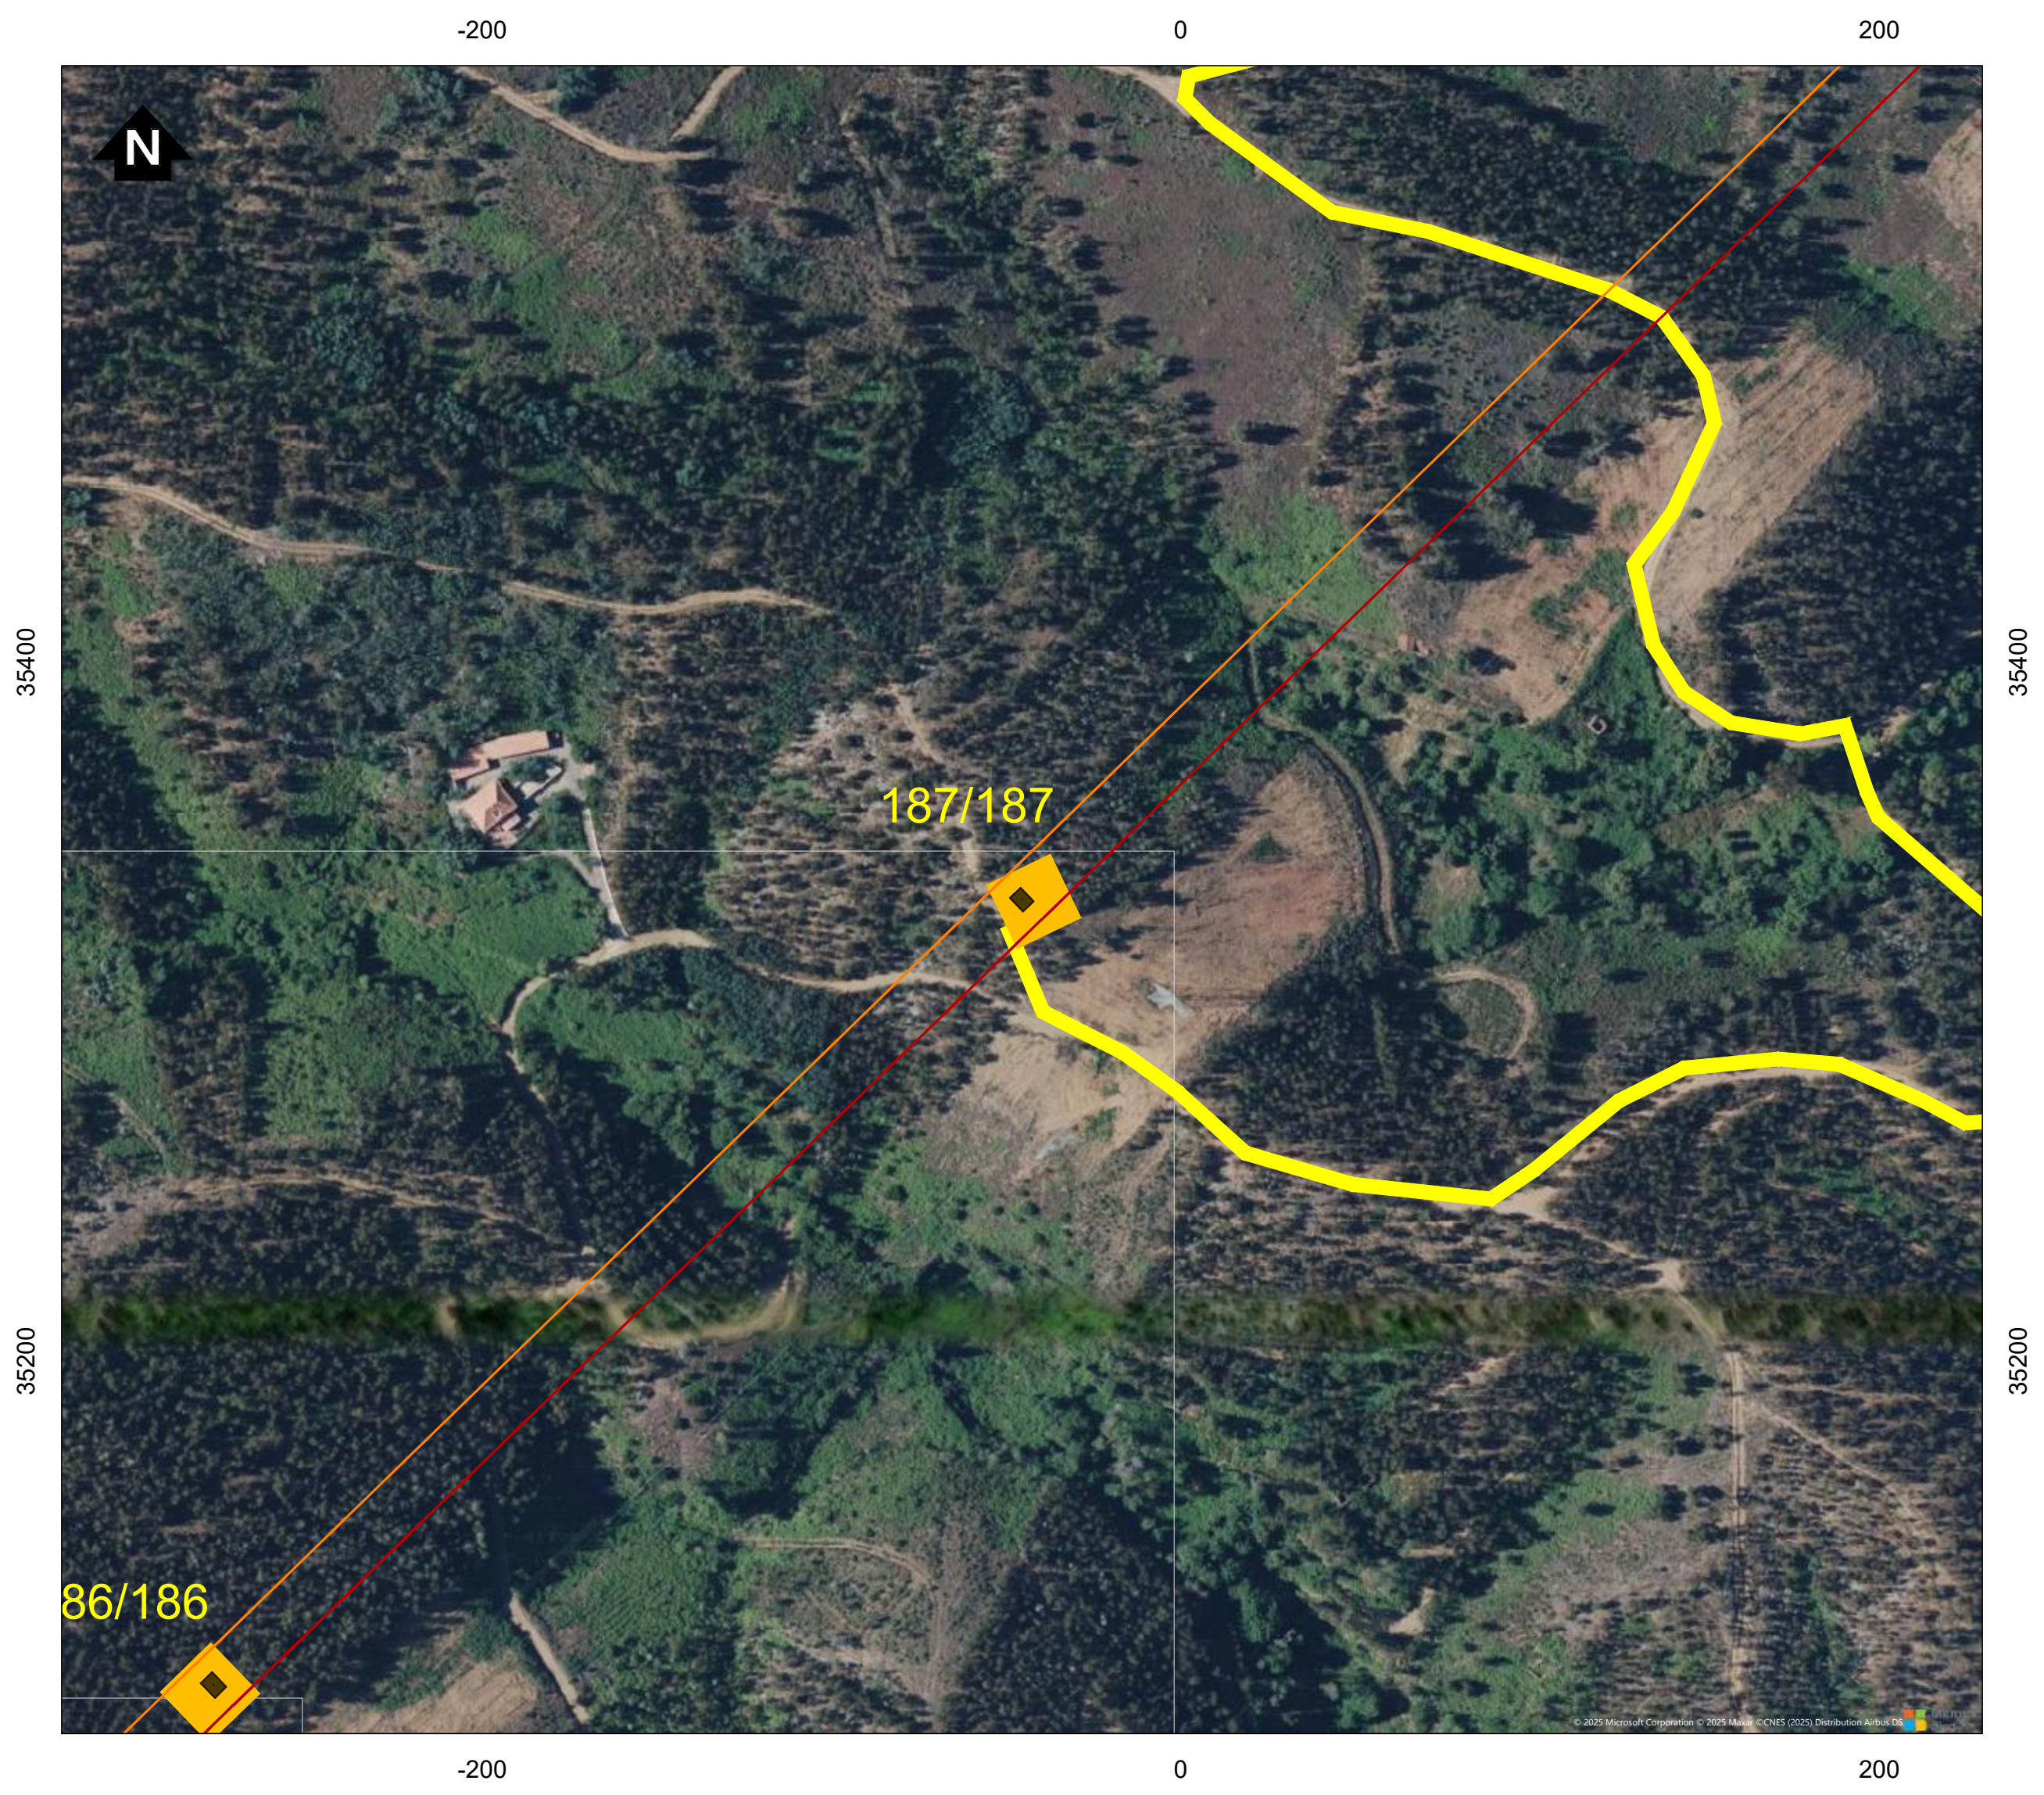

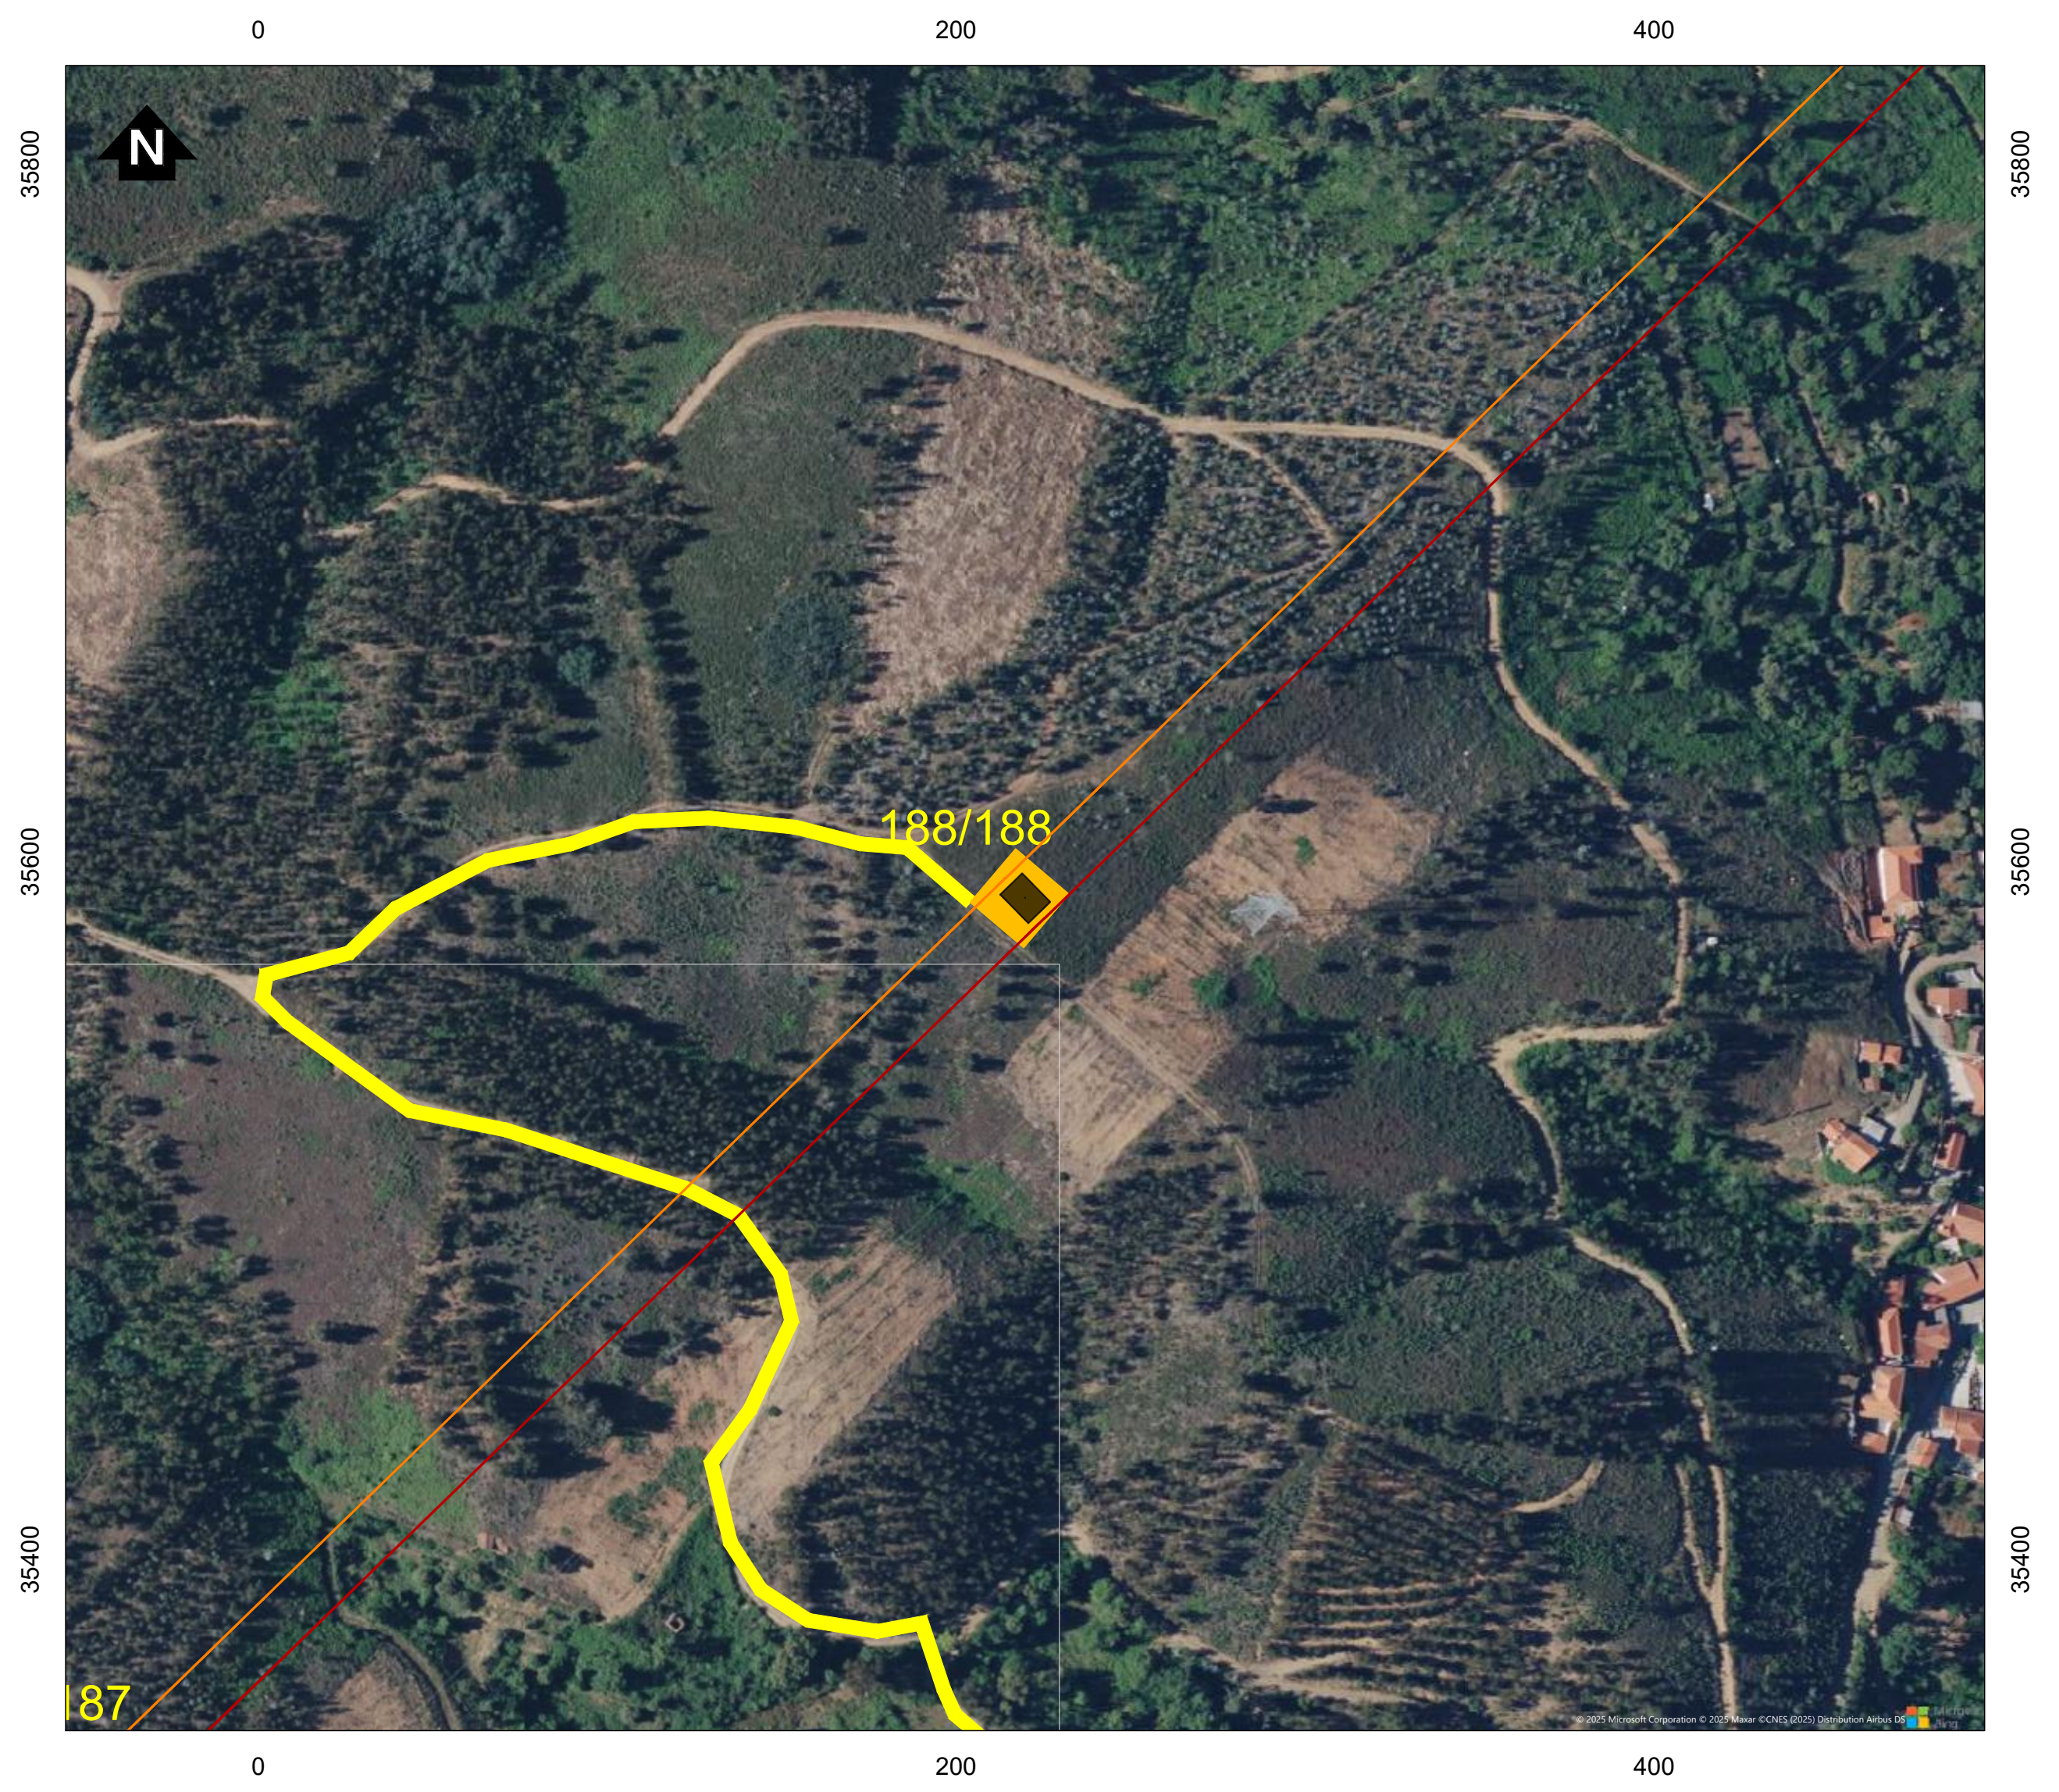

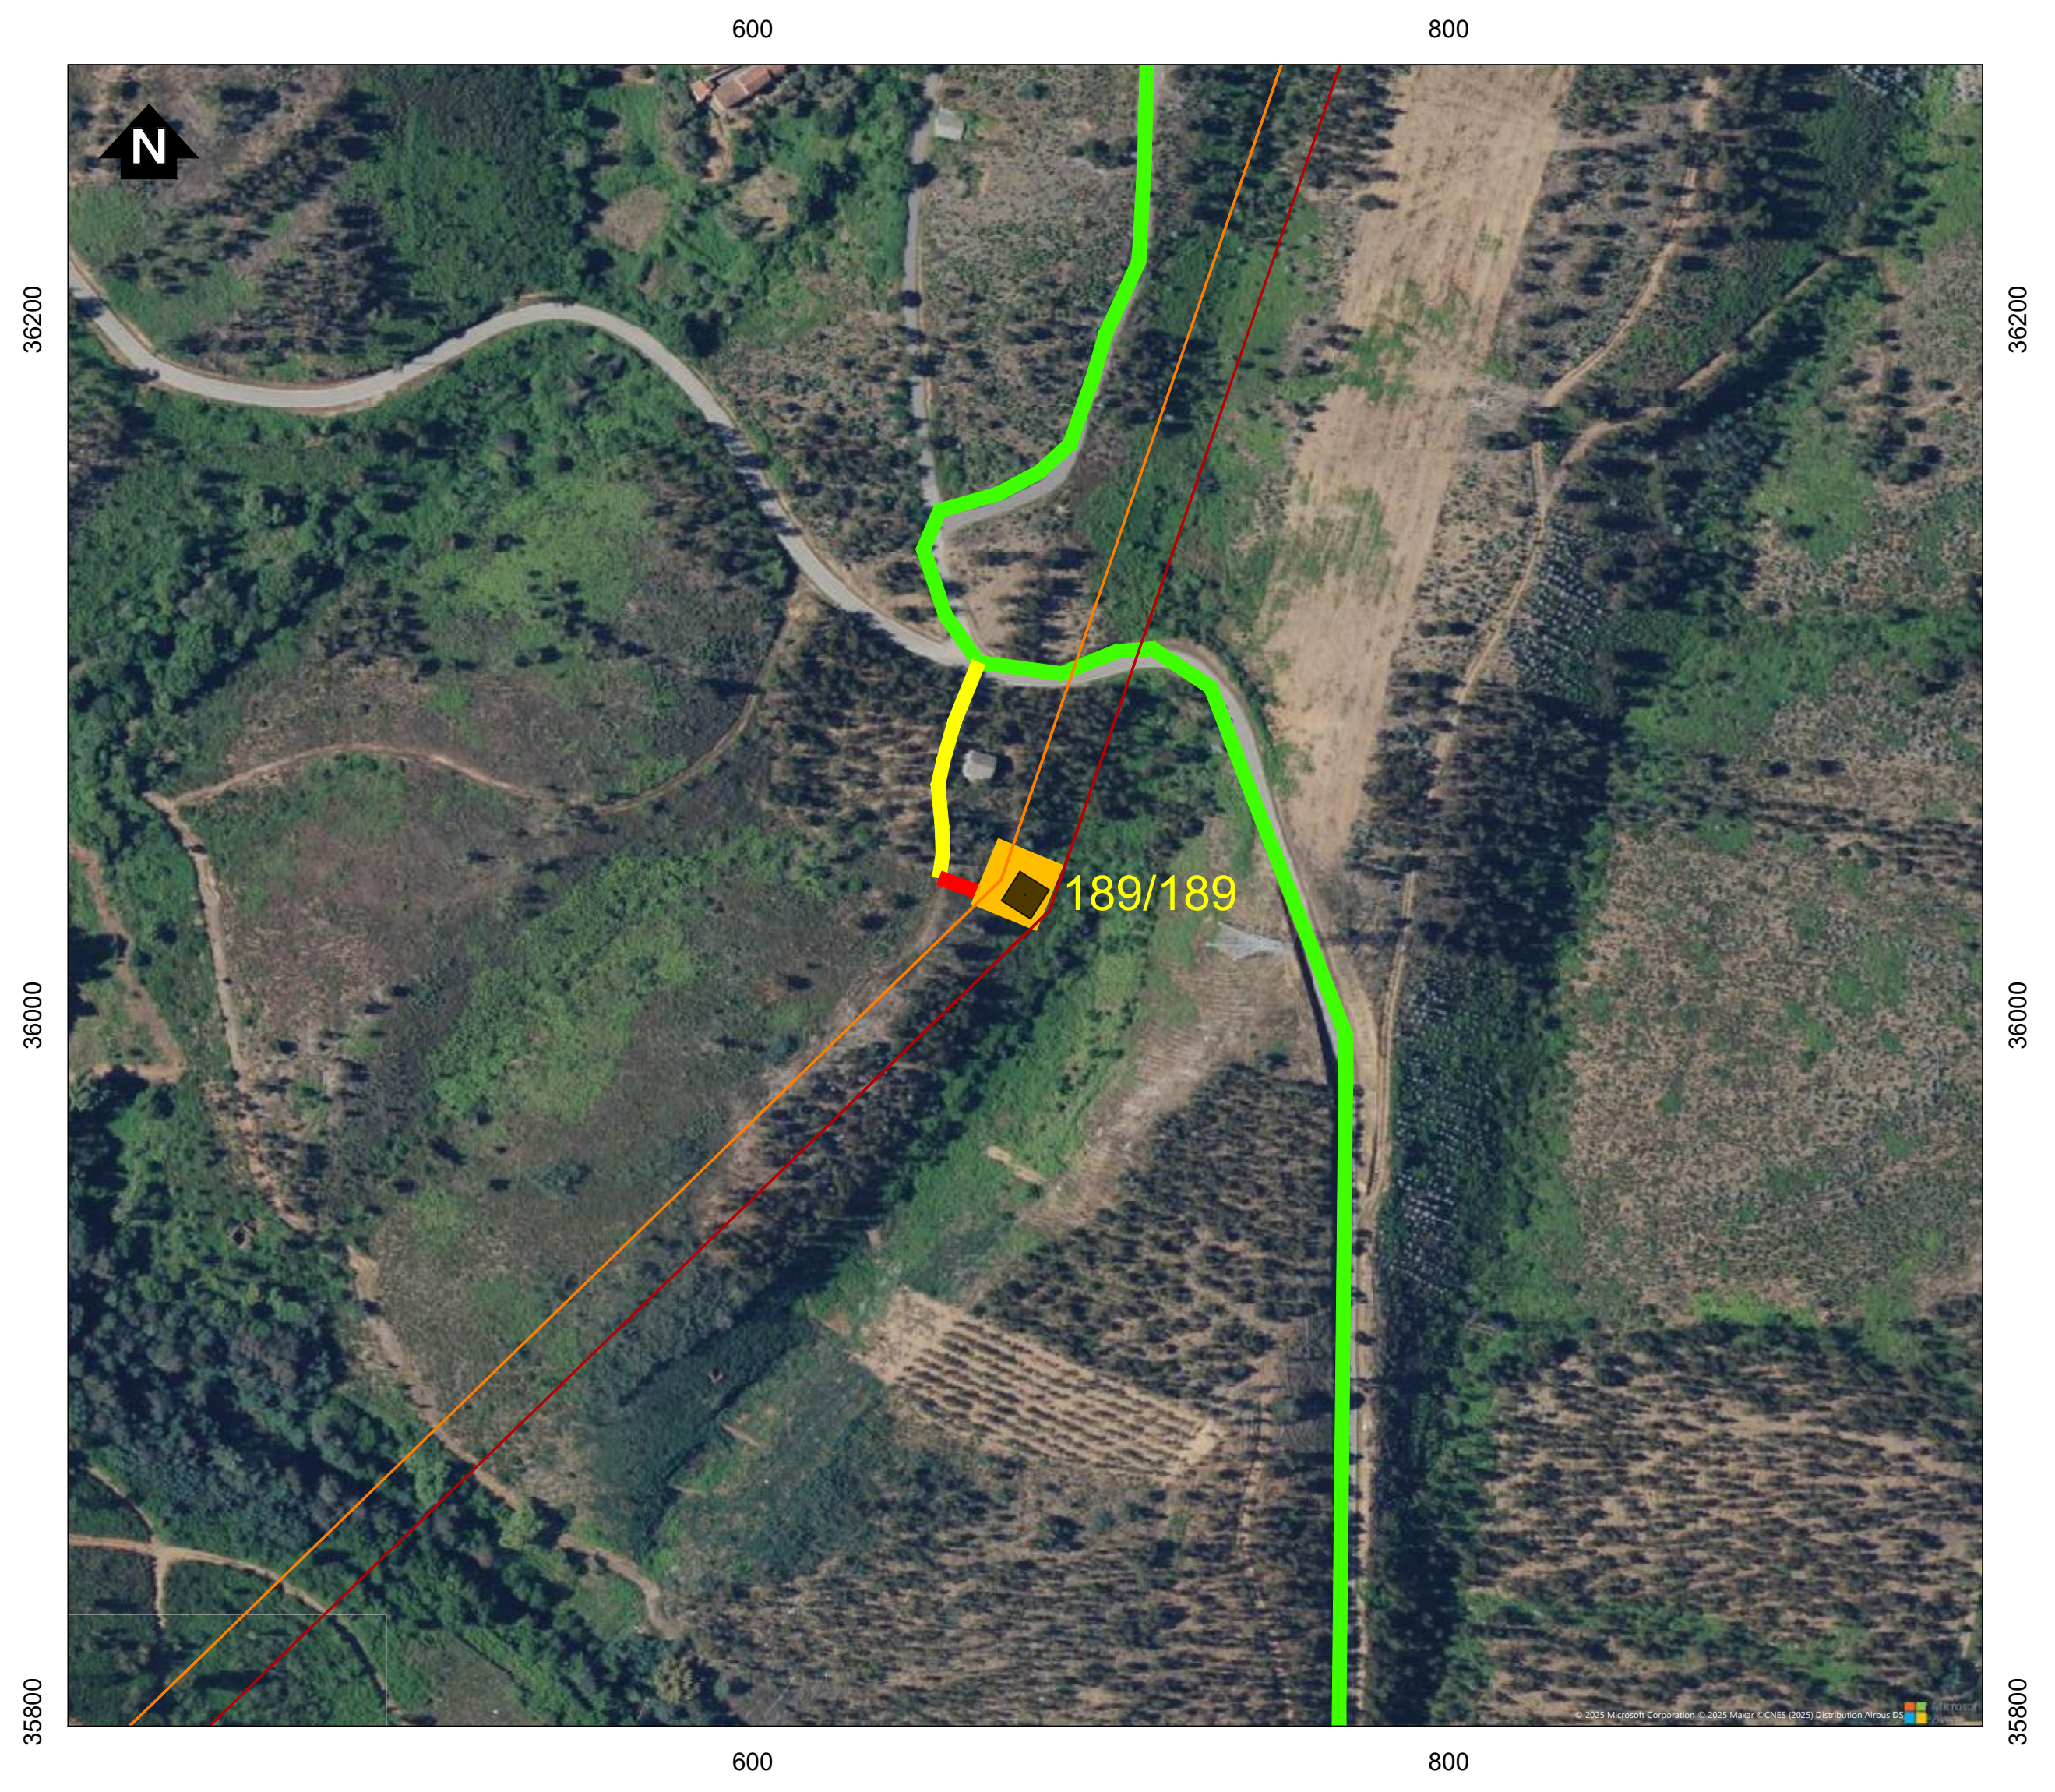

Simbologia

- ⬚ Concelhos

Projeto em avaliação

Linhas a construir

- 🟥 Linha Abrantes - Bodiosa, a 400kV (LABT.BA)
- 🟧 Linha Abrantes - Paraimo, a 400kV (LABT.PI)

Linhas a Existentes a Modificar

- Linha Bodiosa - Paraimo 1, a 400kV (LBA.PI1)
- Linha Penela - Tábua, a 220kV (LPNL.TBA)

Apoios

- ■ Área Permanente - Apoios Novos
- ● Existentes (a desmontar)
- 🟦 Área Permanente - Apoios Existentes (a modificar)
- 🟨 Área de ocupação temporária (400 m2)

Acessos

- 🟥 Acessos a criar
- 🟨 Acessos existentes a melhorar
- 🟩 Acessos existentes

REV	DATA	RESP.	DESCRIÇÃO

REVISÃO

CLIENTE

PROJETO

ESTUDO DE IMPACTE AMBIENTAL DA
LINHA DUPLA ABRANTES - ZONA DE ANADIA, A 400KV

DESIGNAÇÃO

IMPLANTAÇÃO DO PROJETO (À ESCALA 1:2000)

		ESCALAS	DESENHO Nº	FOLHA	REVISÃO
RESP.	Cristina Reis	1:2000	2A	21/39	
CO-AUTOR	Bruno Machado				
DATA	Julho 2025		FICHEIRO	D2A_W24006_001_Implantação_1-2000.dwg	

Sistema de Coordenadas: ETRS 1989 Portugal TM06
Divisão Administrativa: DGTerritório - CAOP2024
Base Cartográfica: Bing Maps © 2025 Microsoft Corporation

D:\BRM\TRABALHOS\W24006_REN-Bodiosa-Paraimo\Desenho\D2A_W24006_001_Implantação_1-2000.dwg

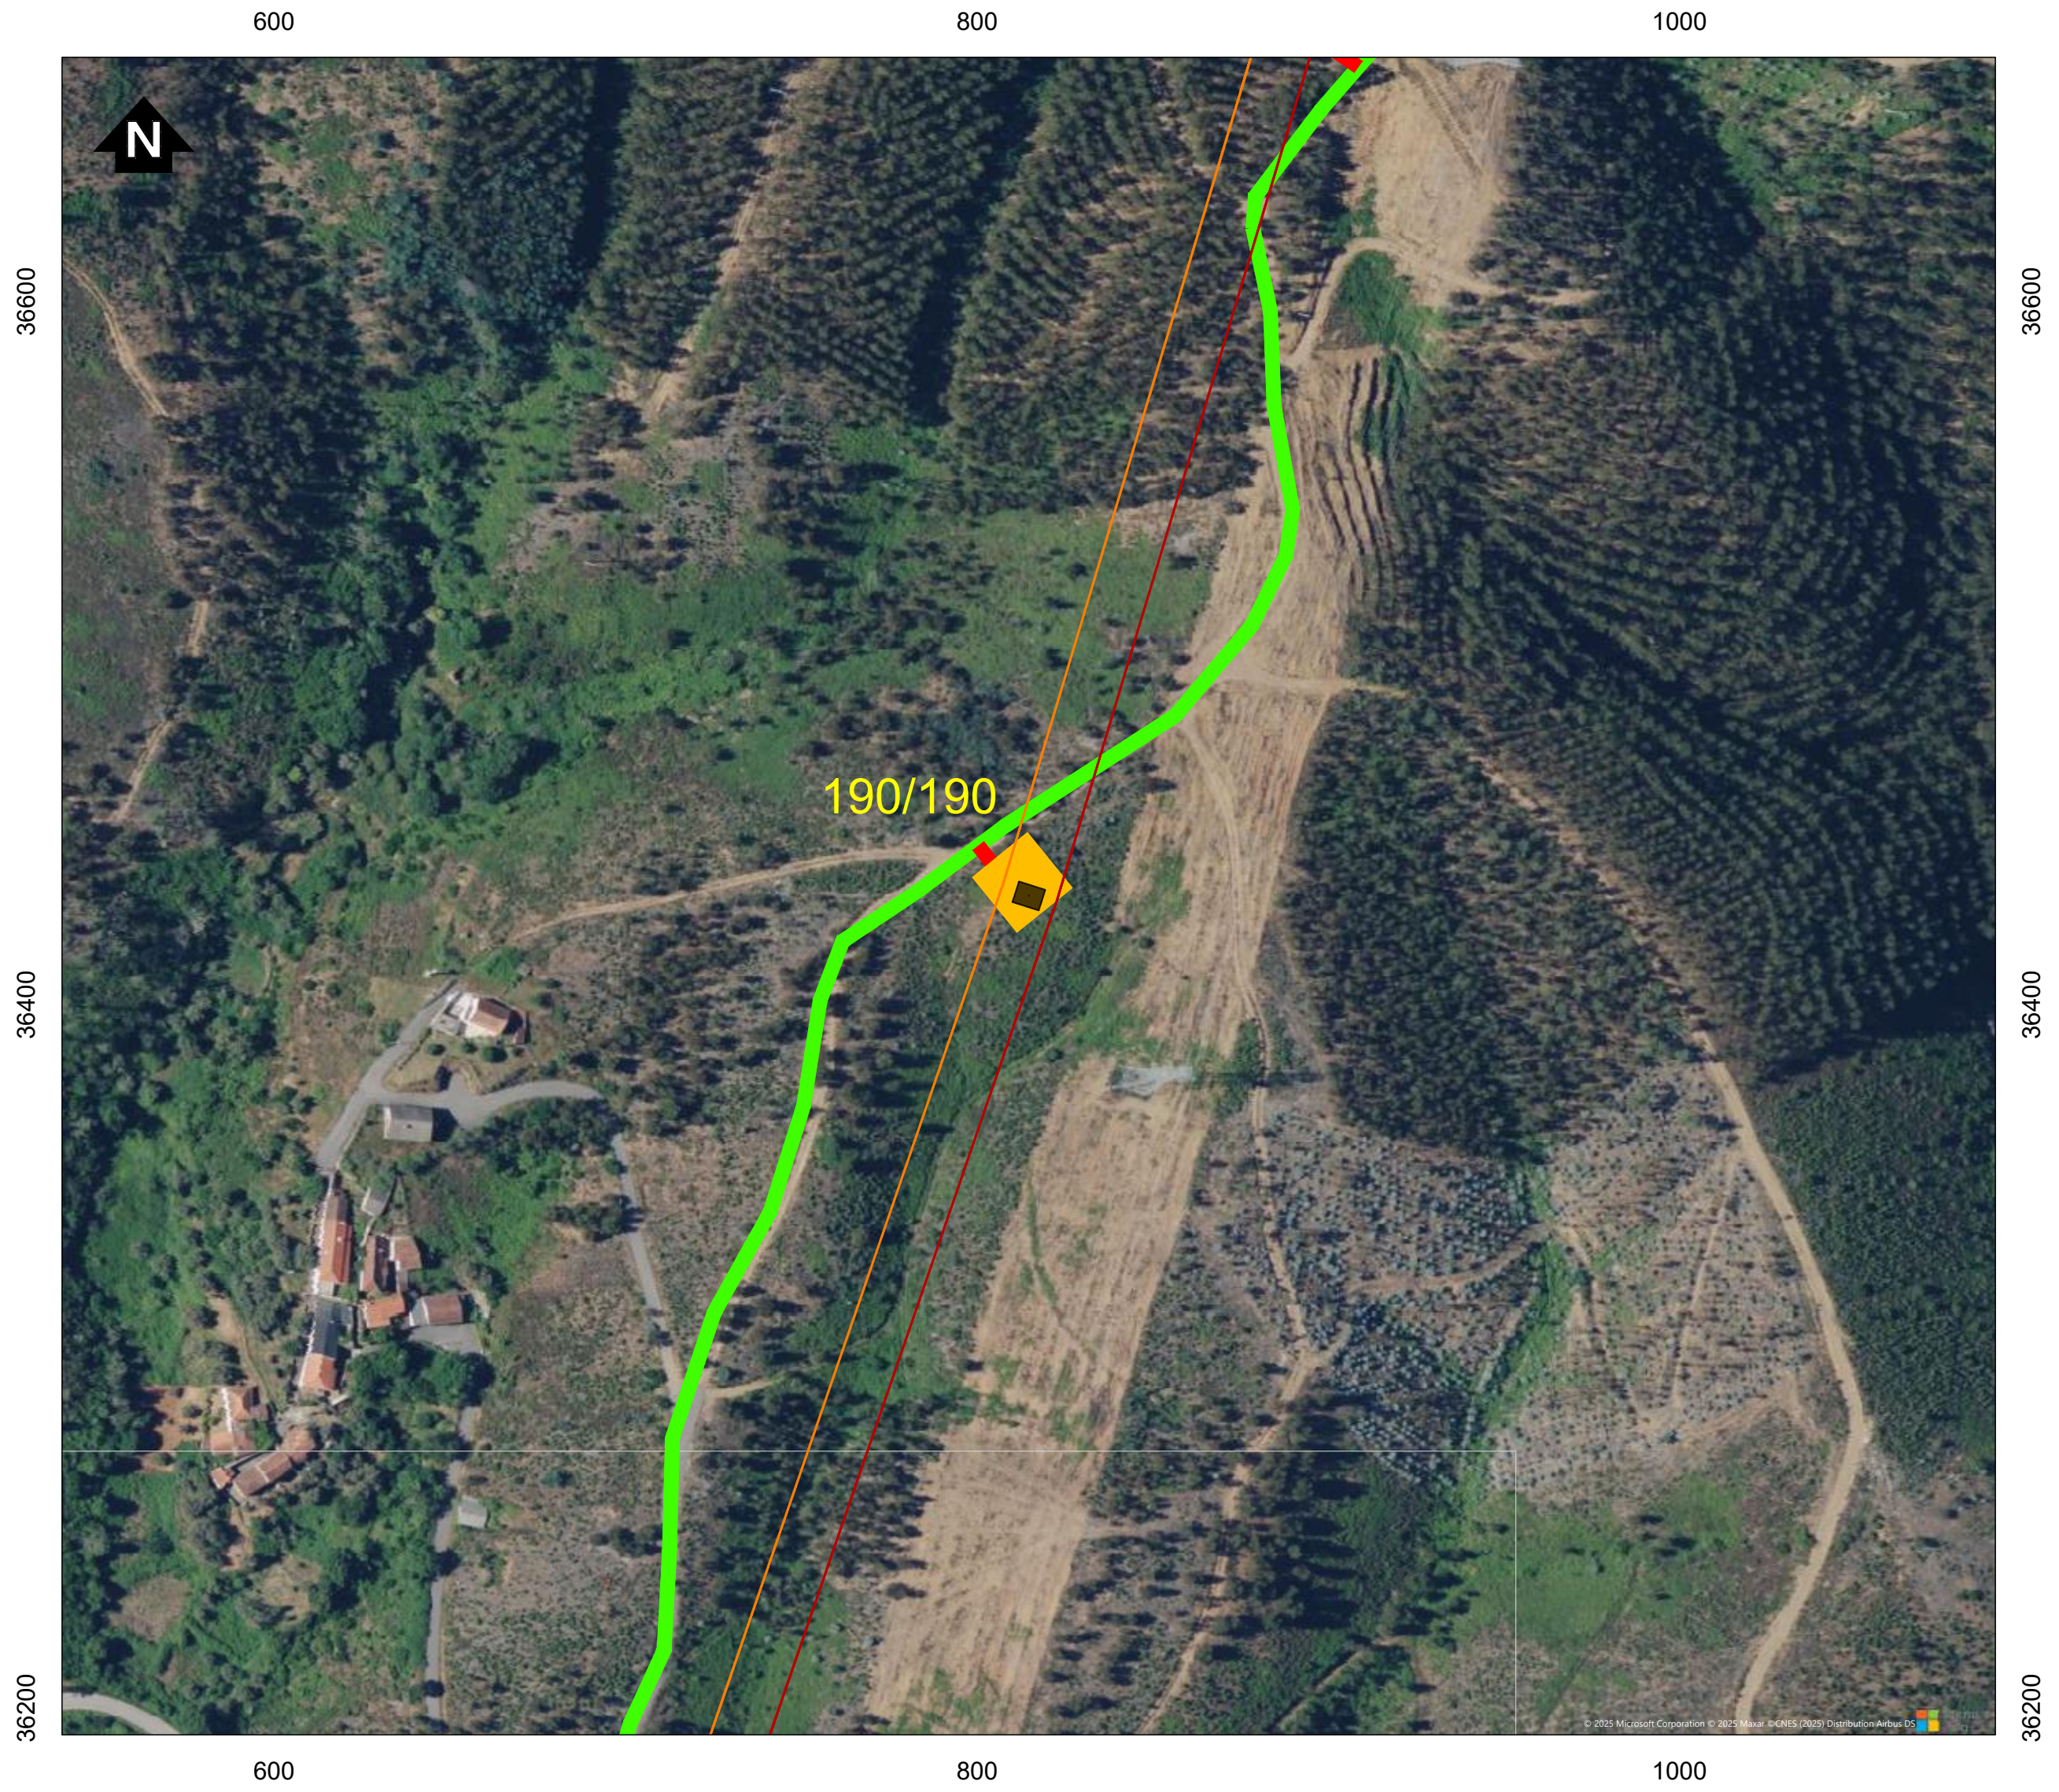

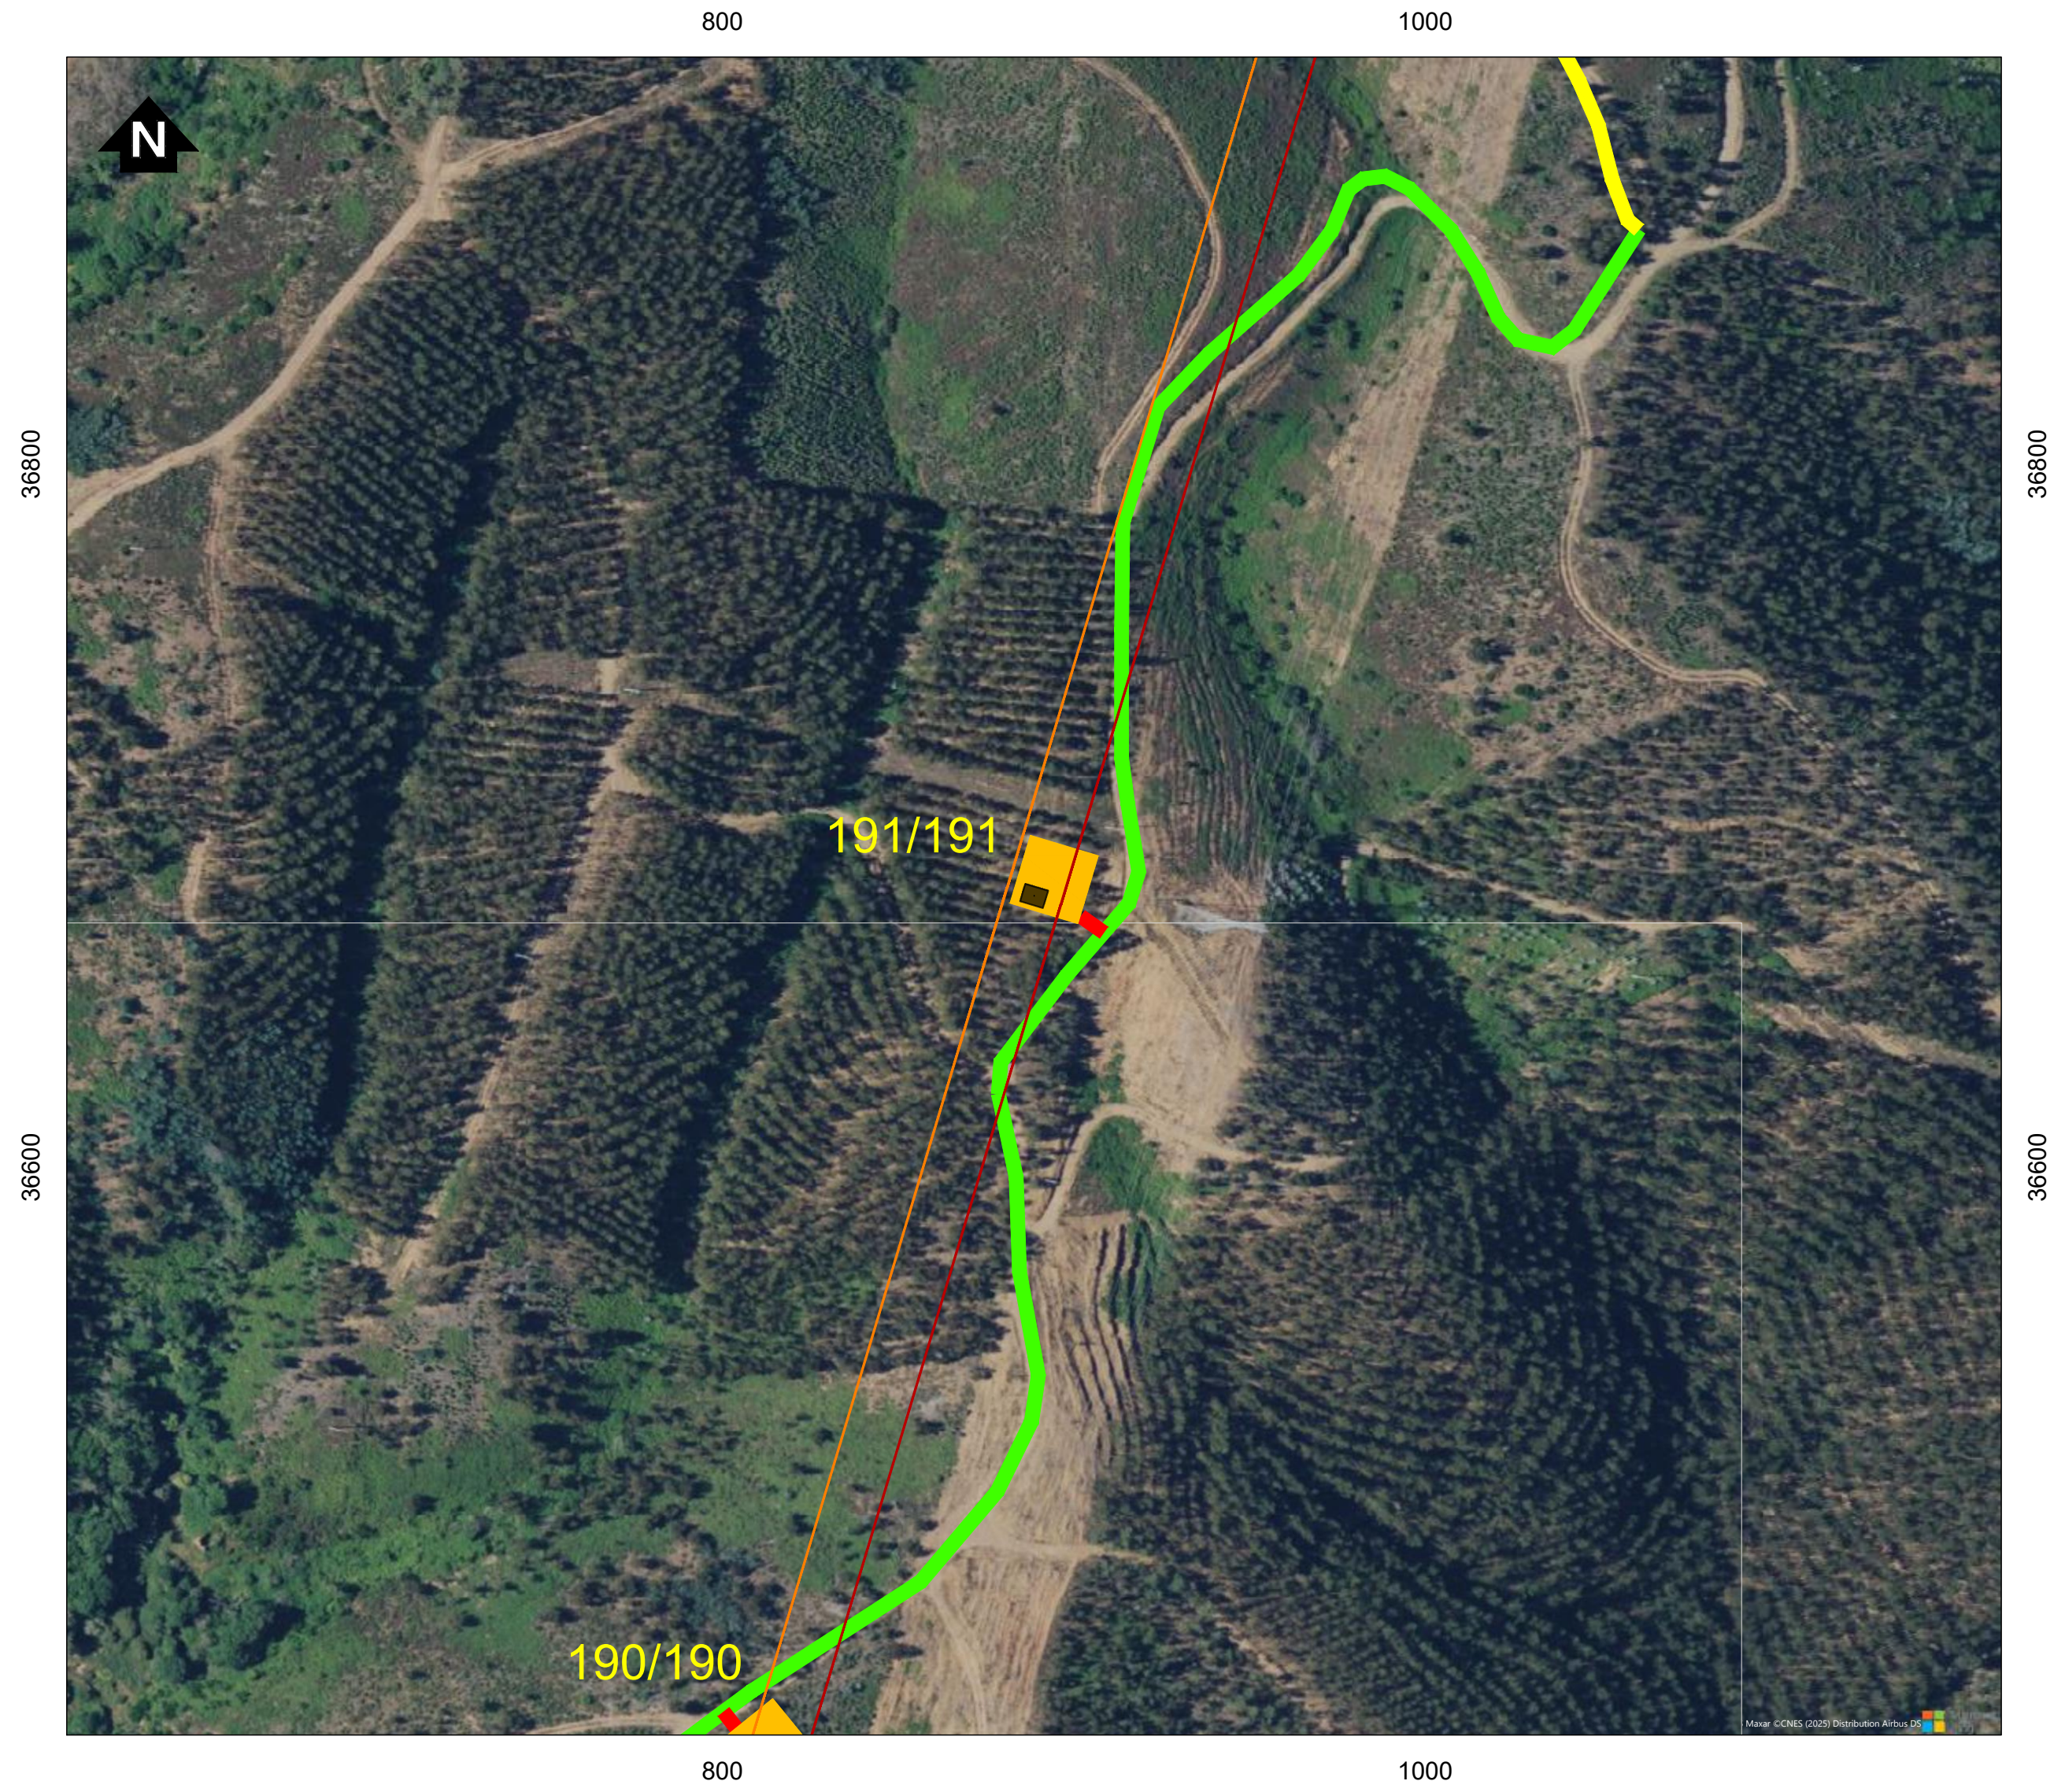

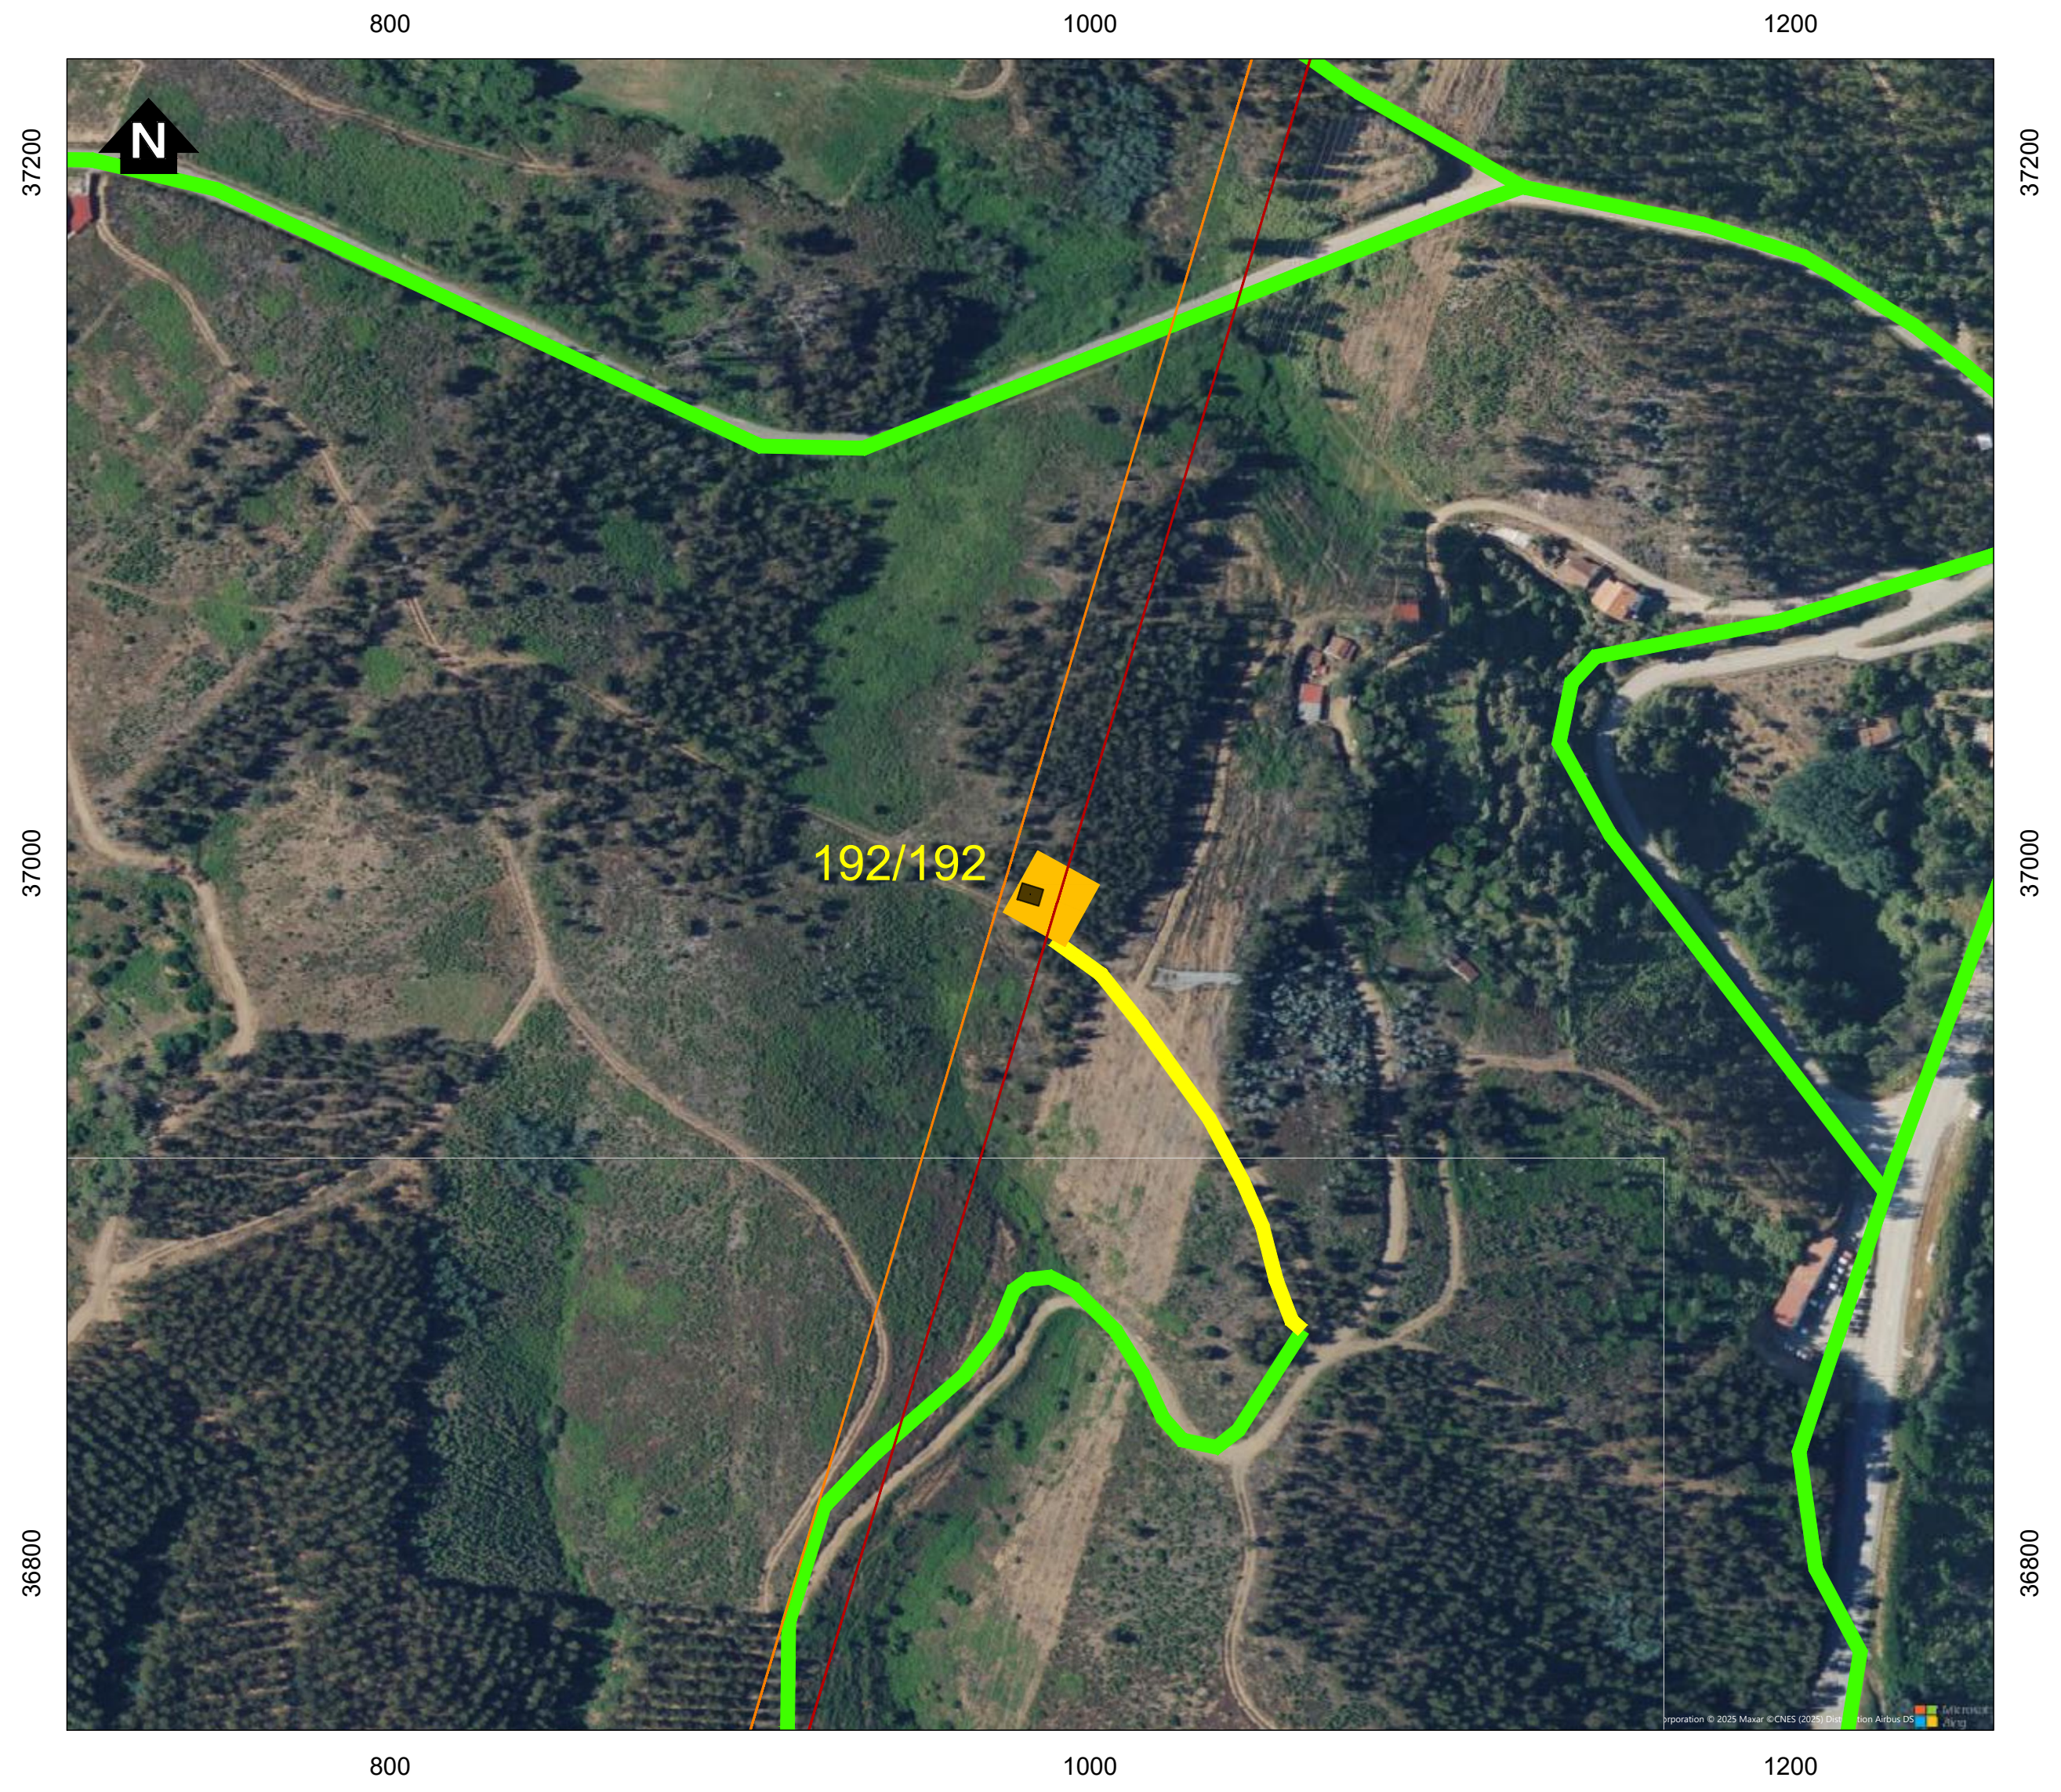

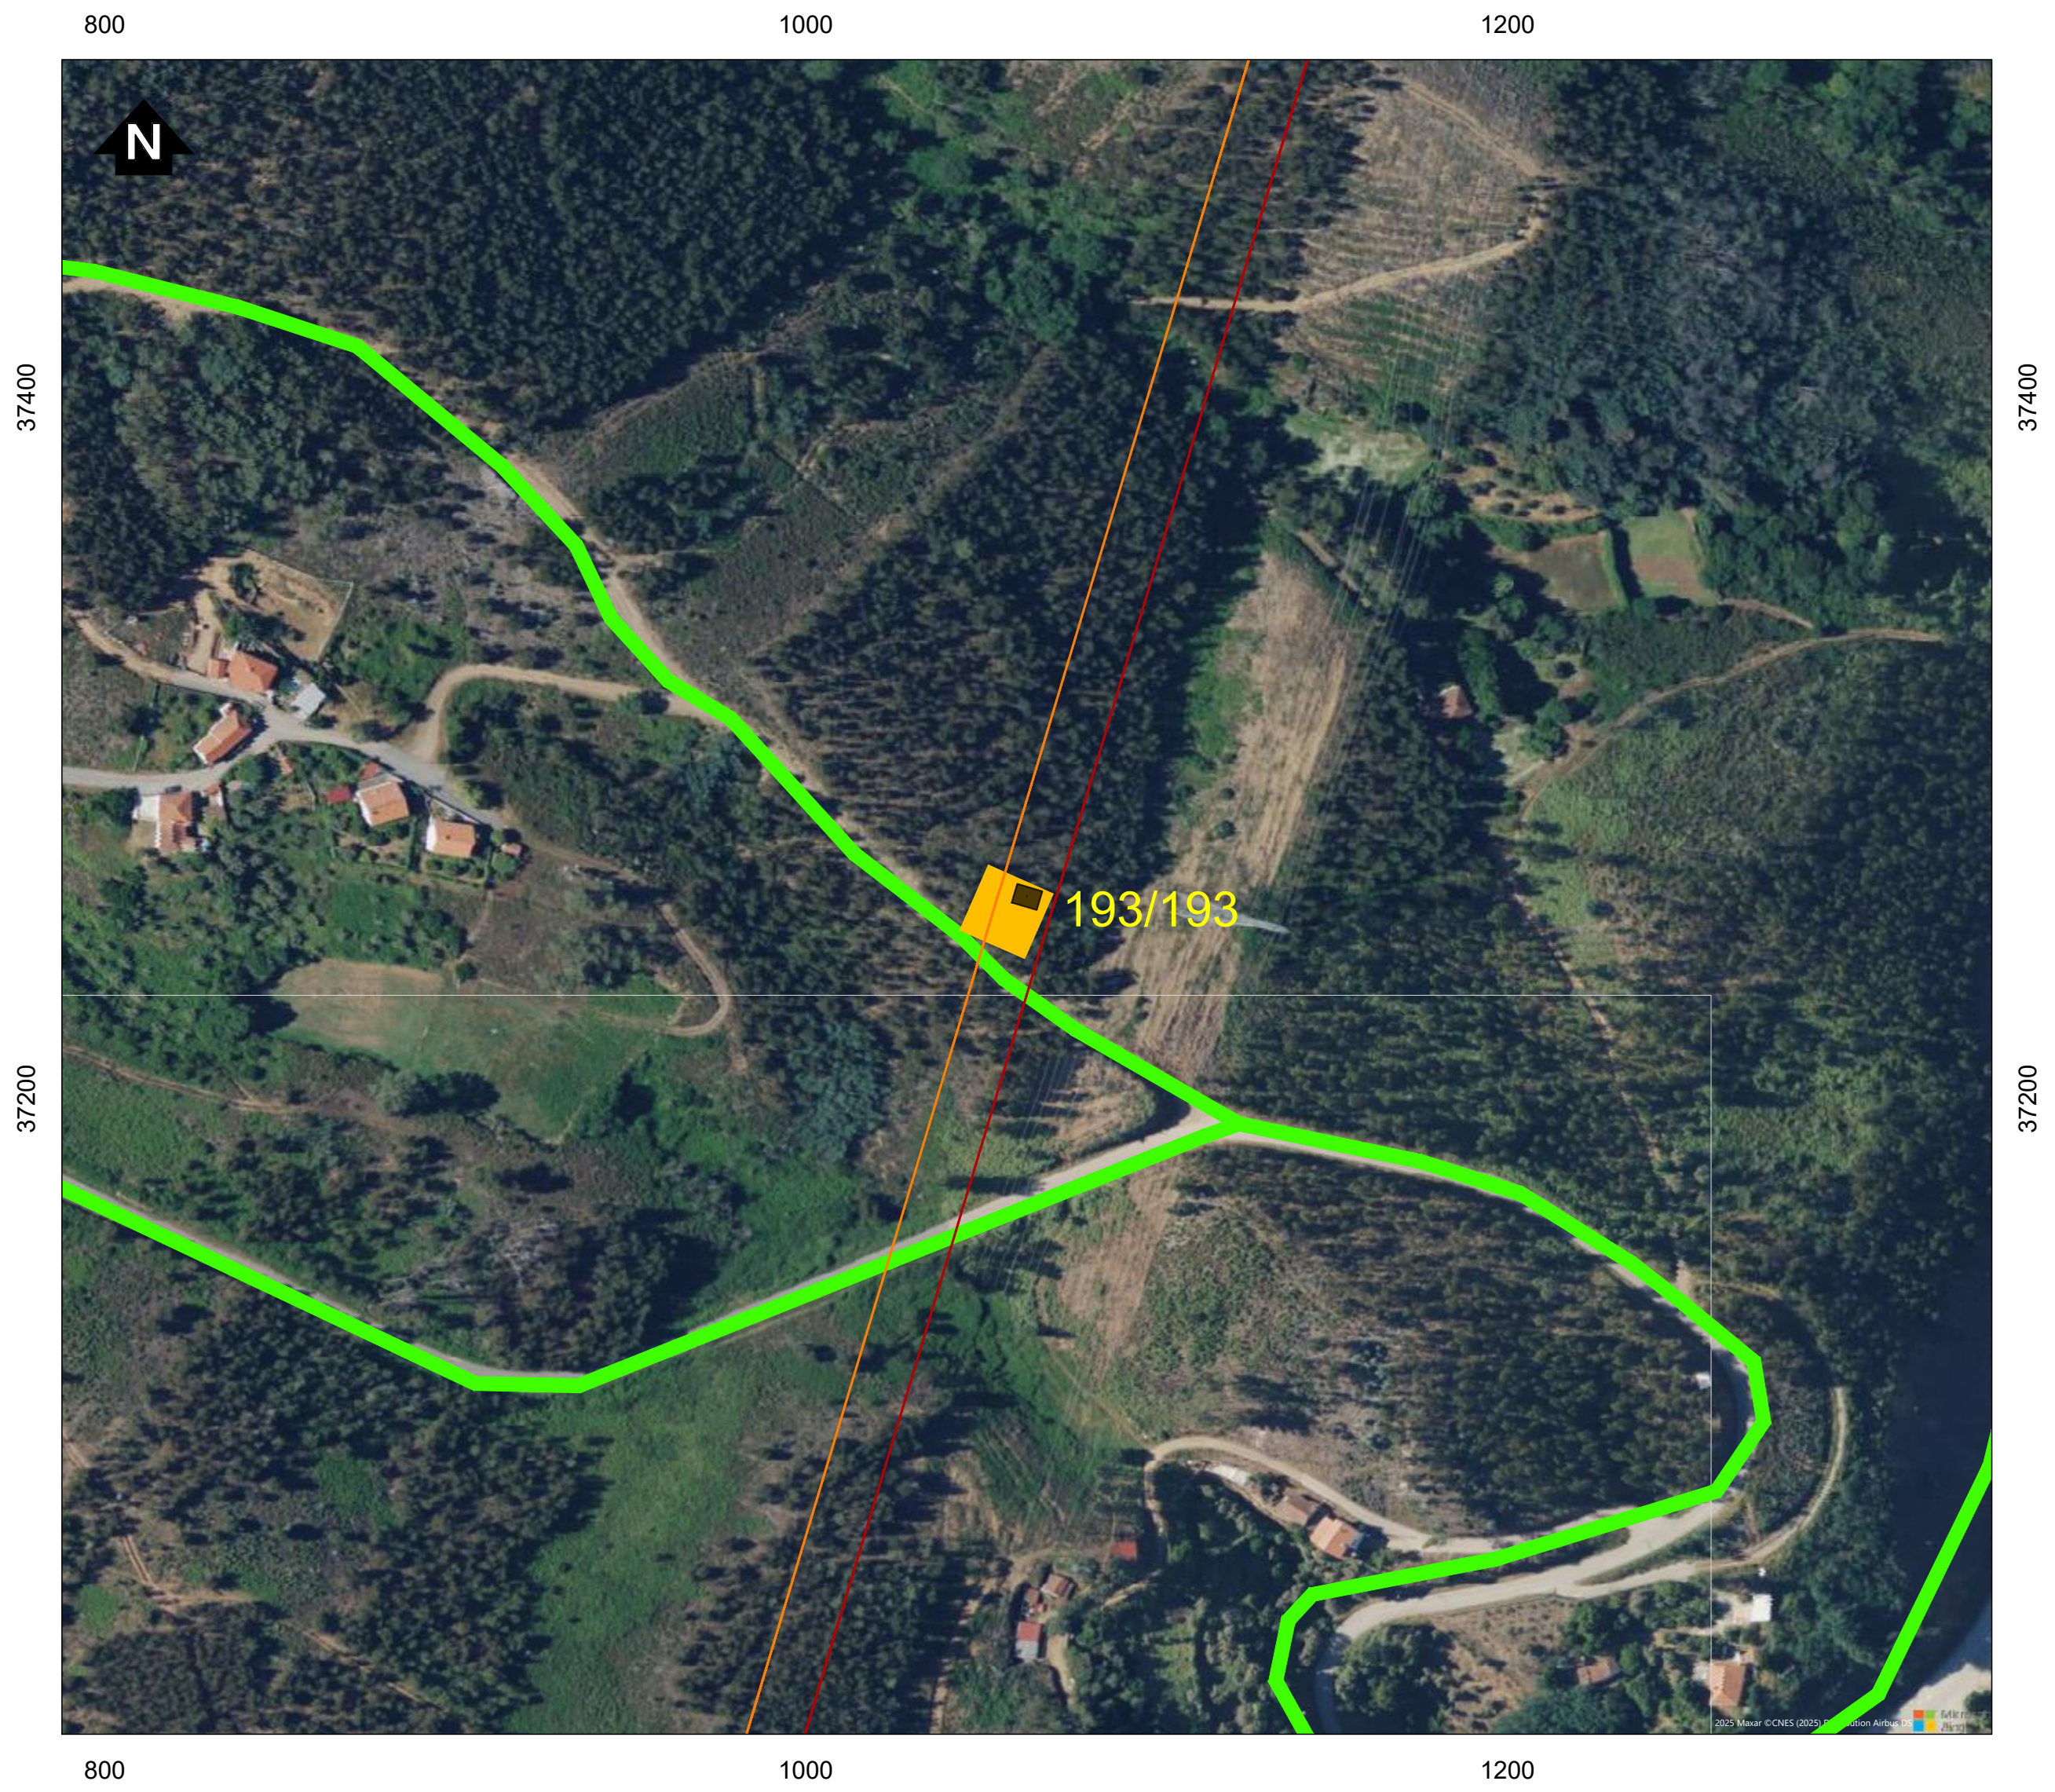

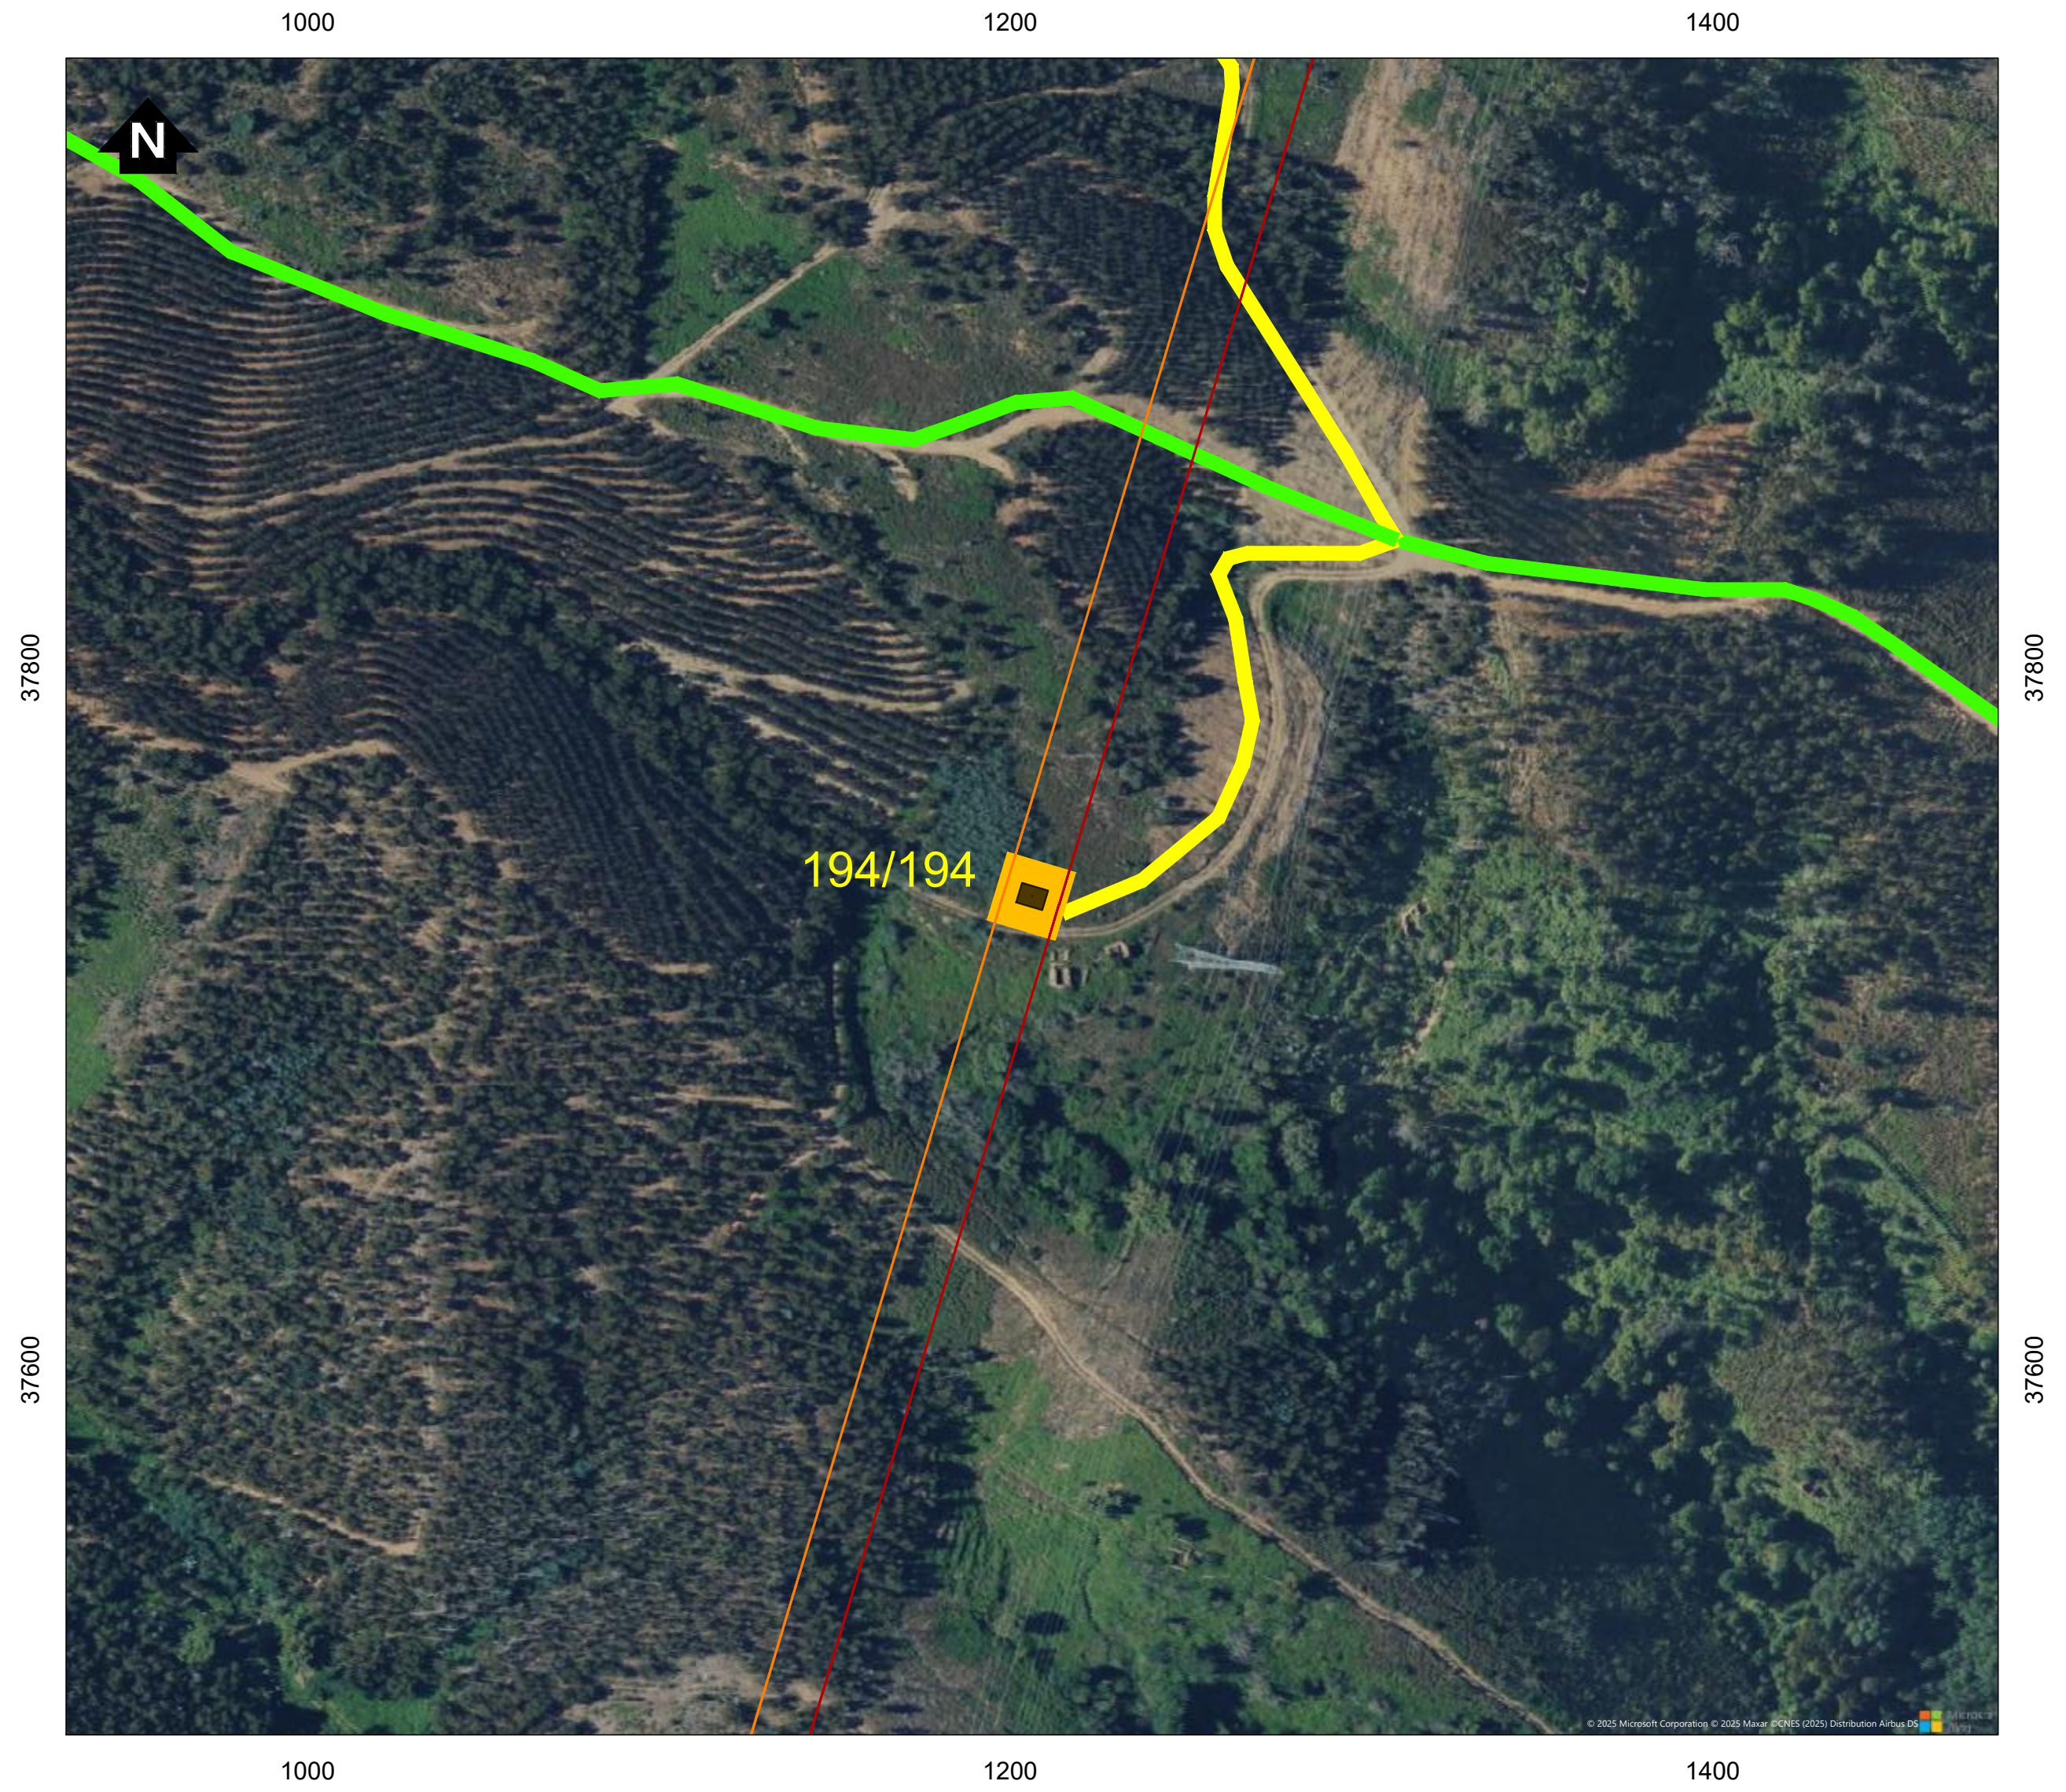

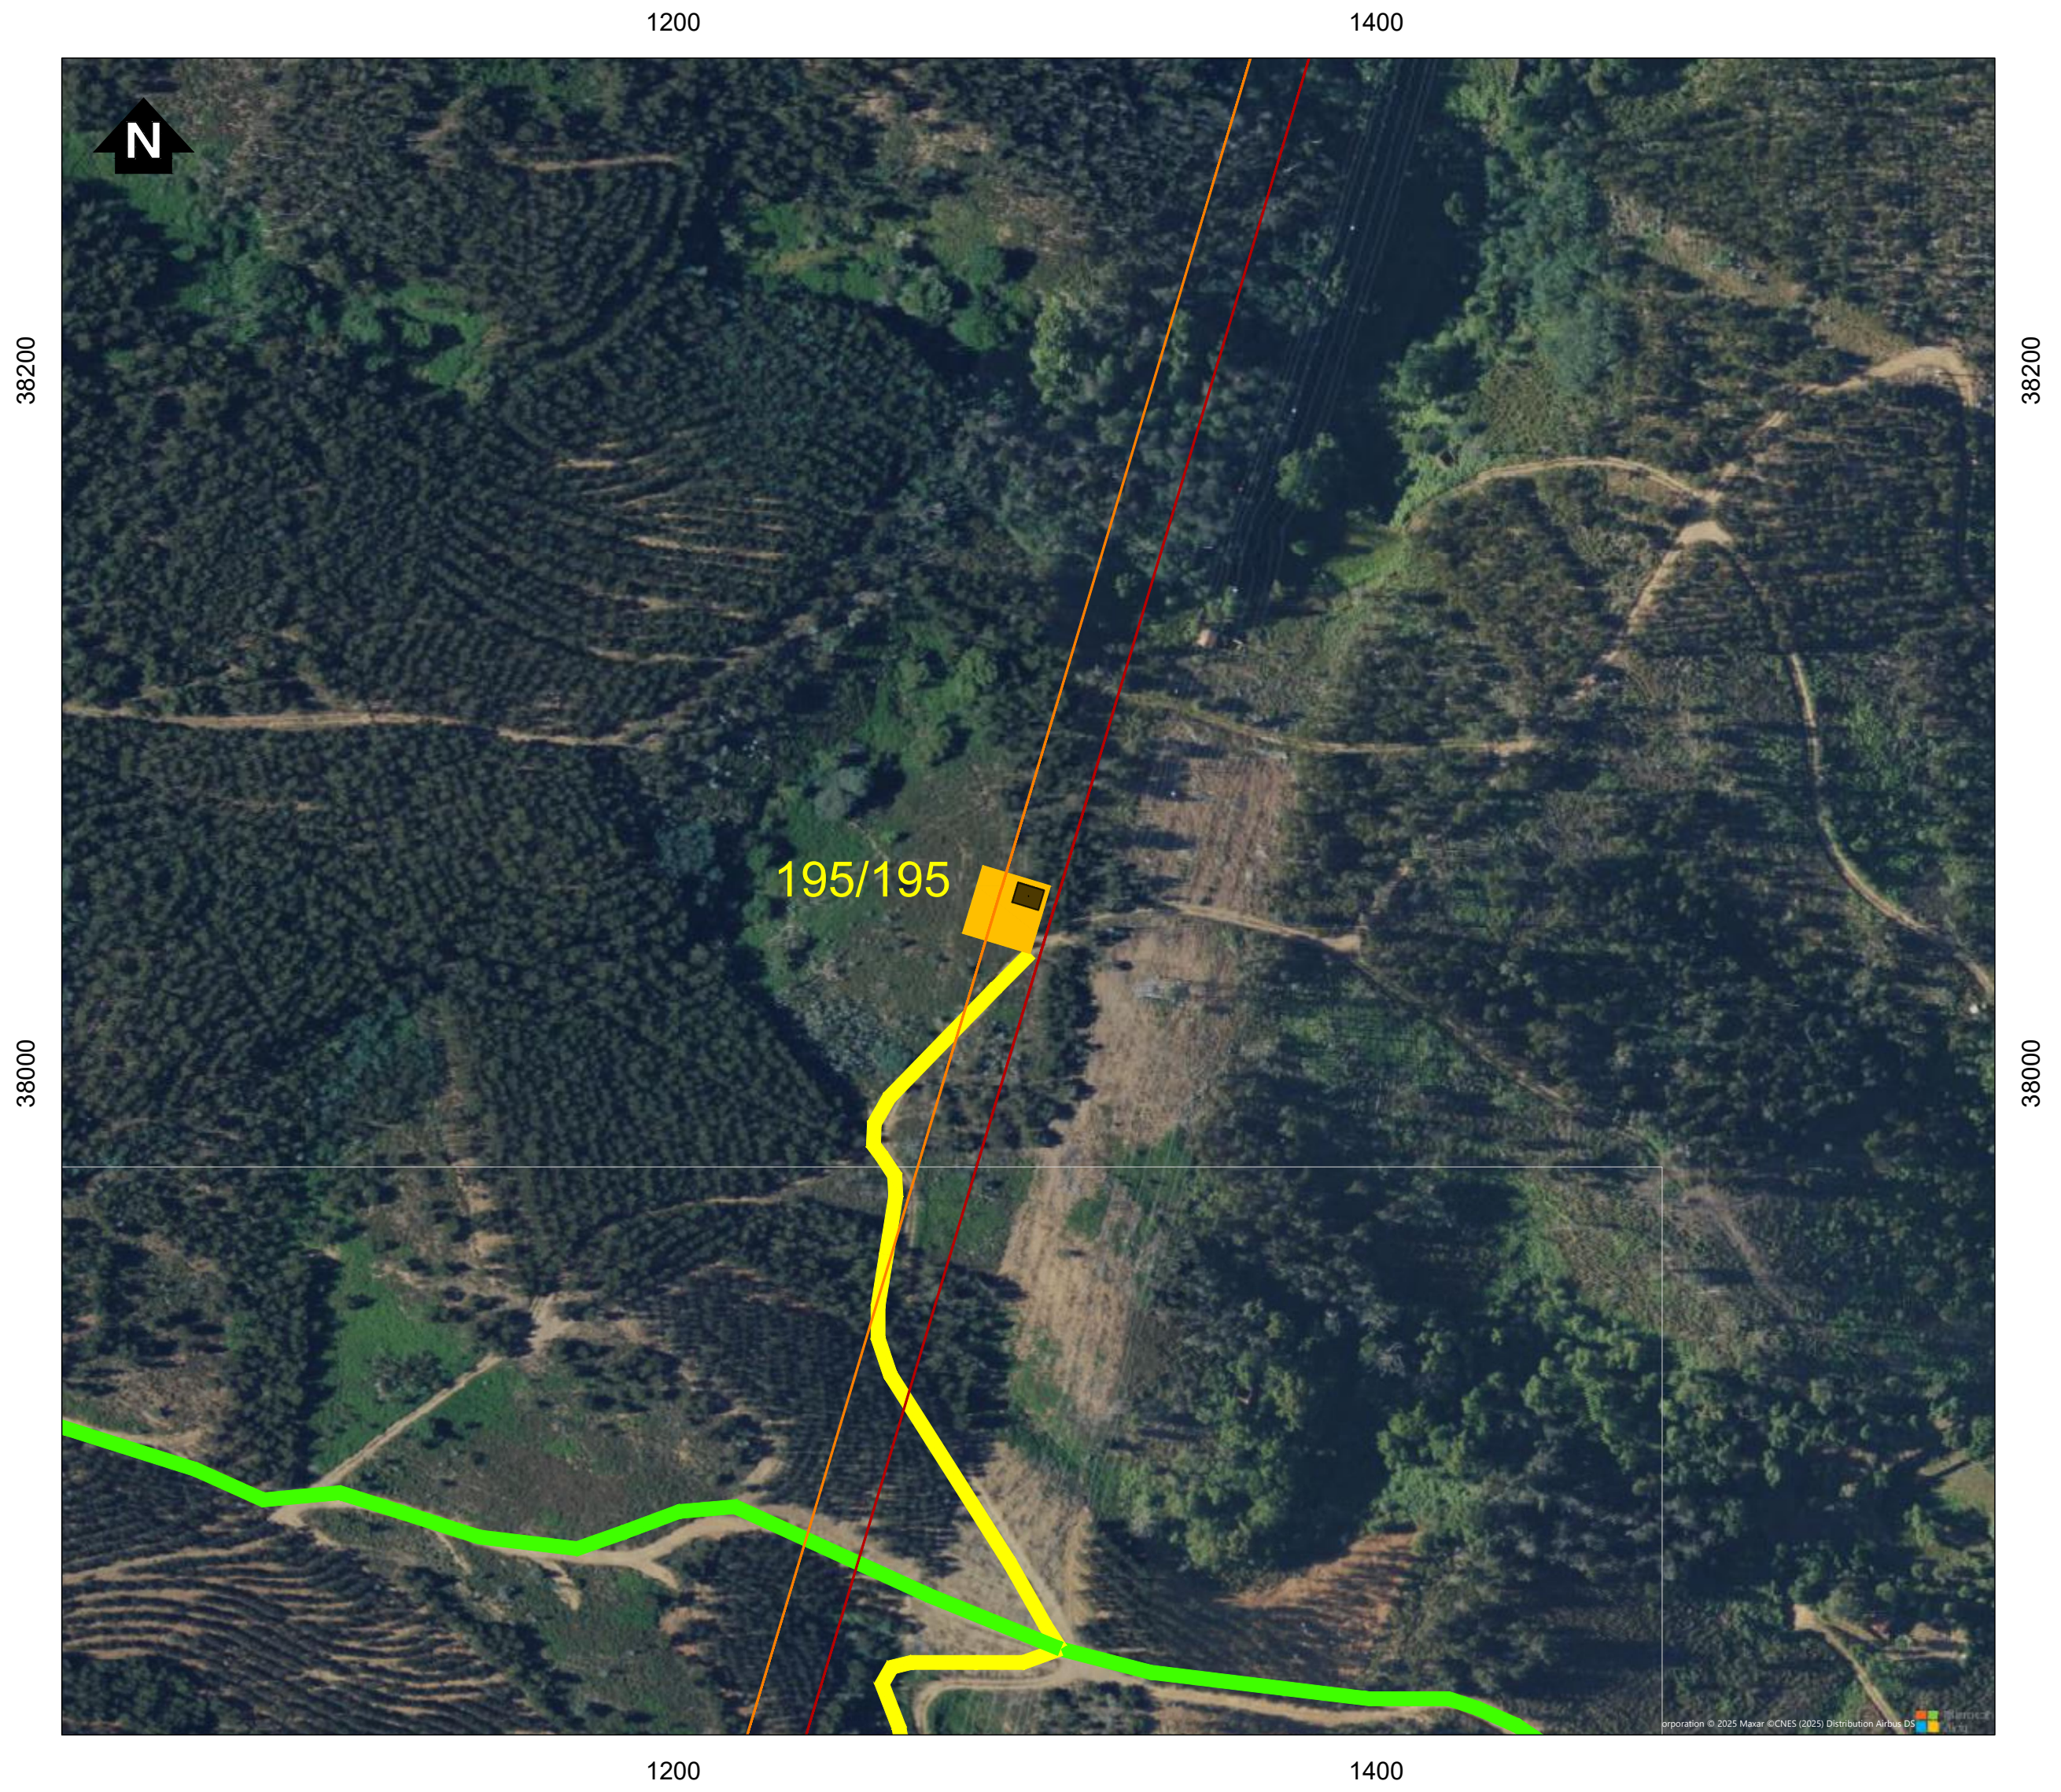

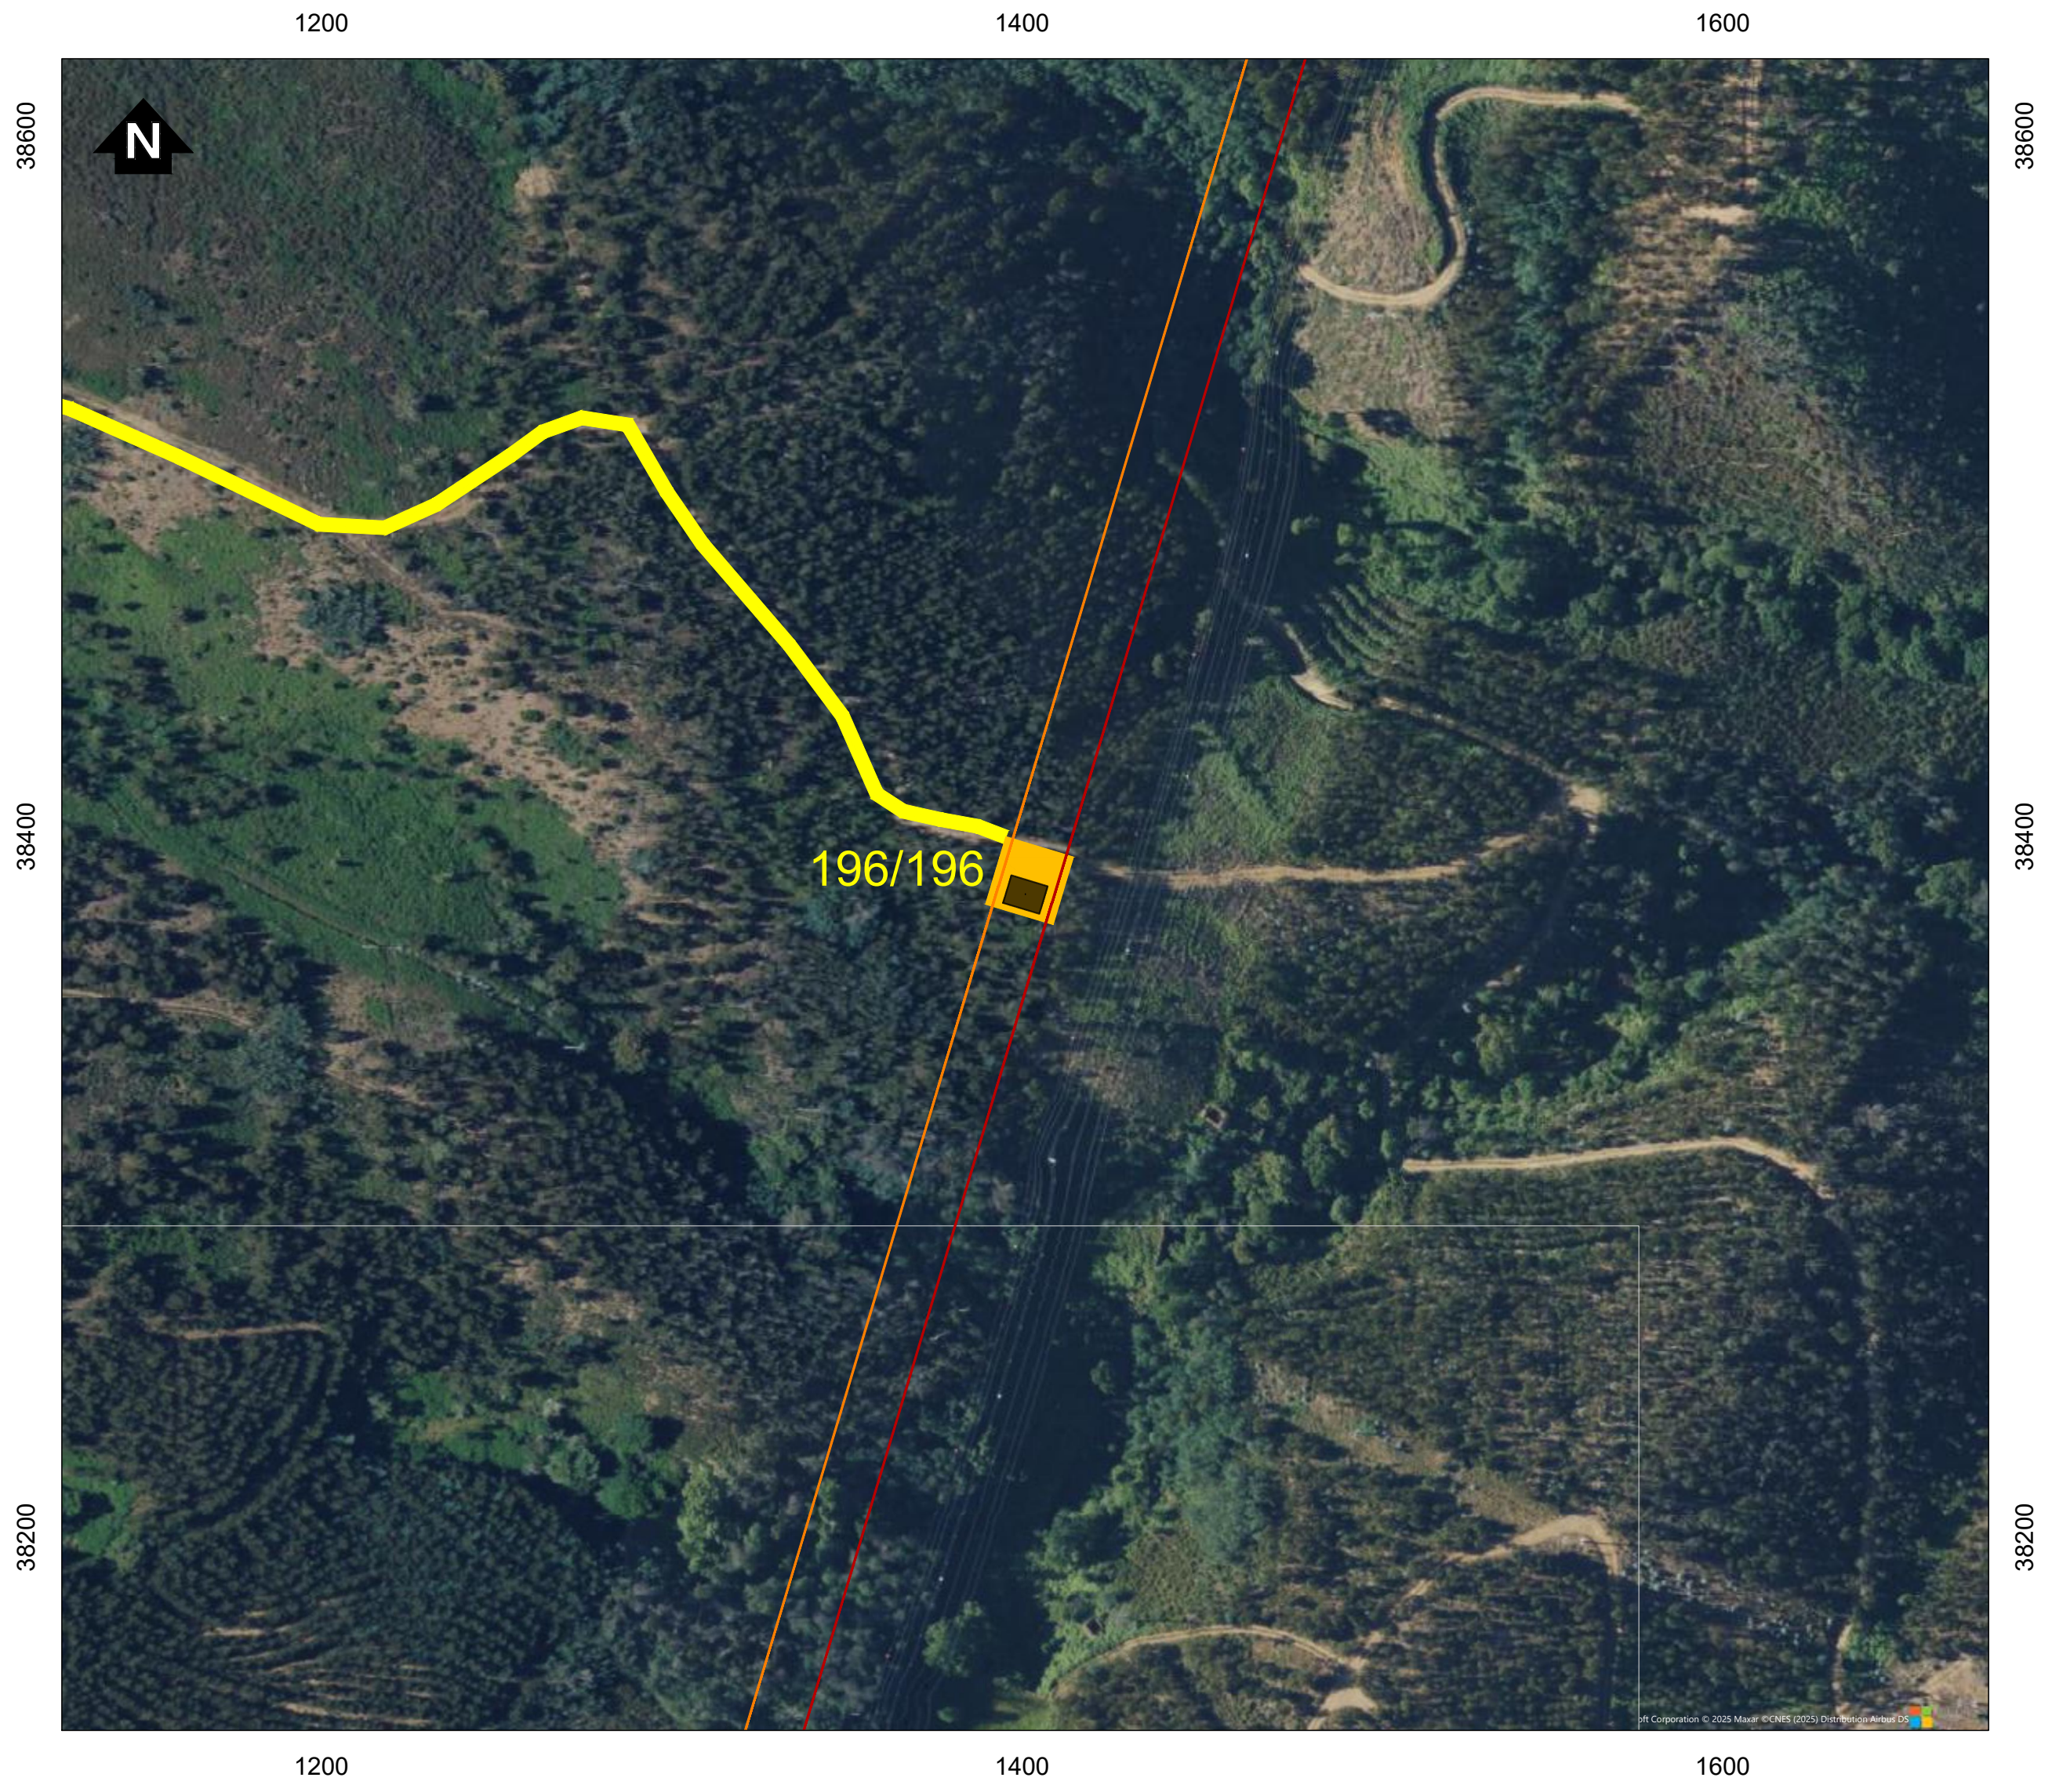

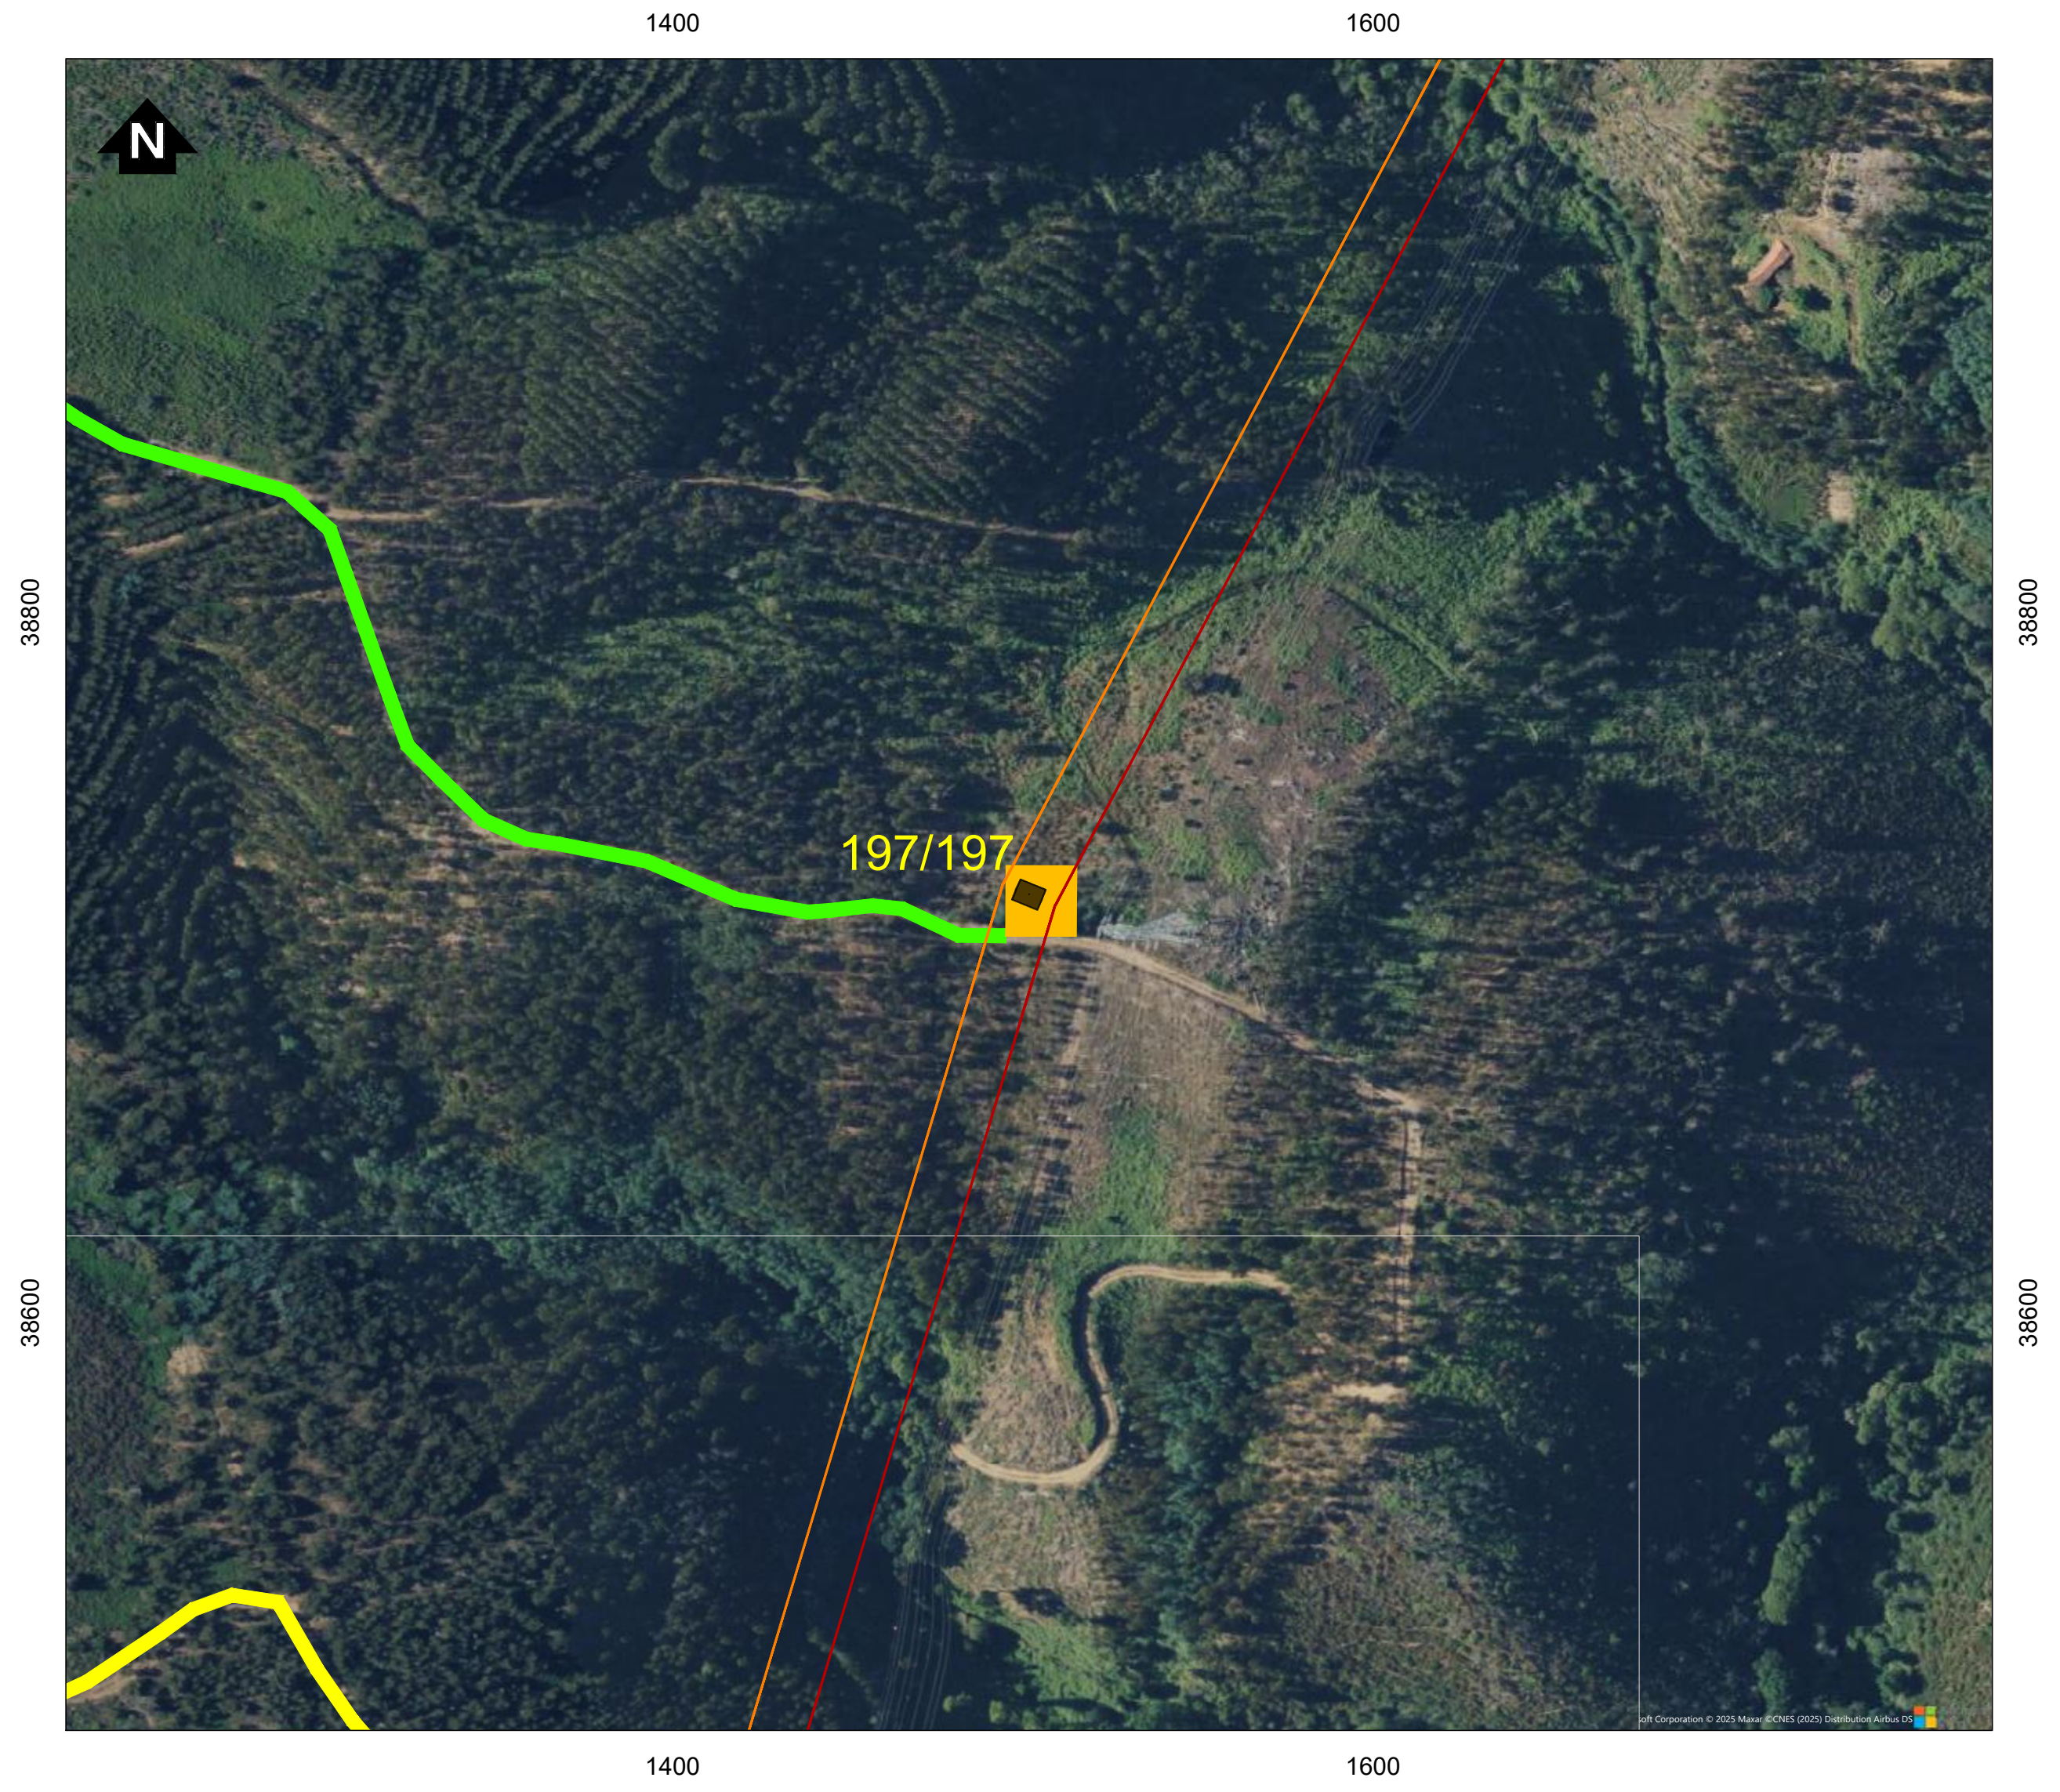

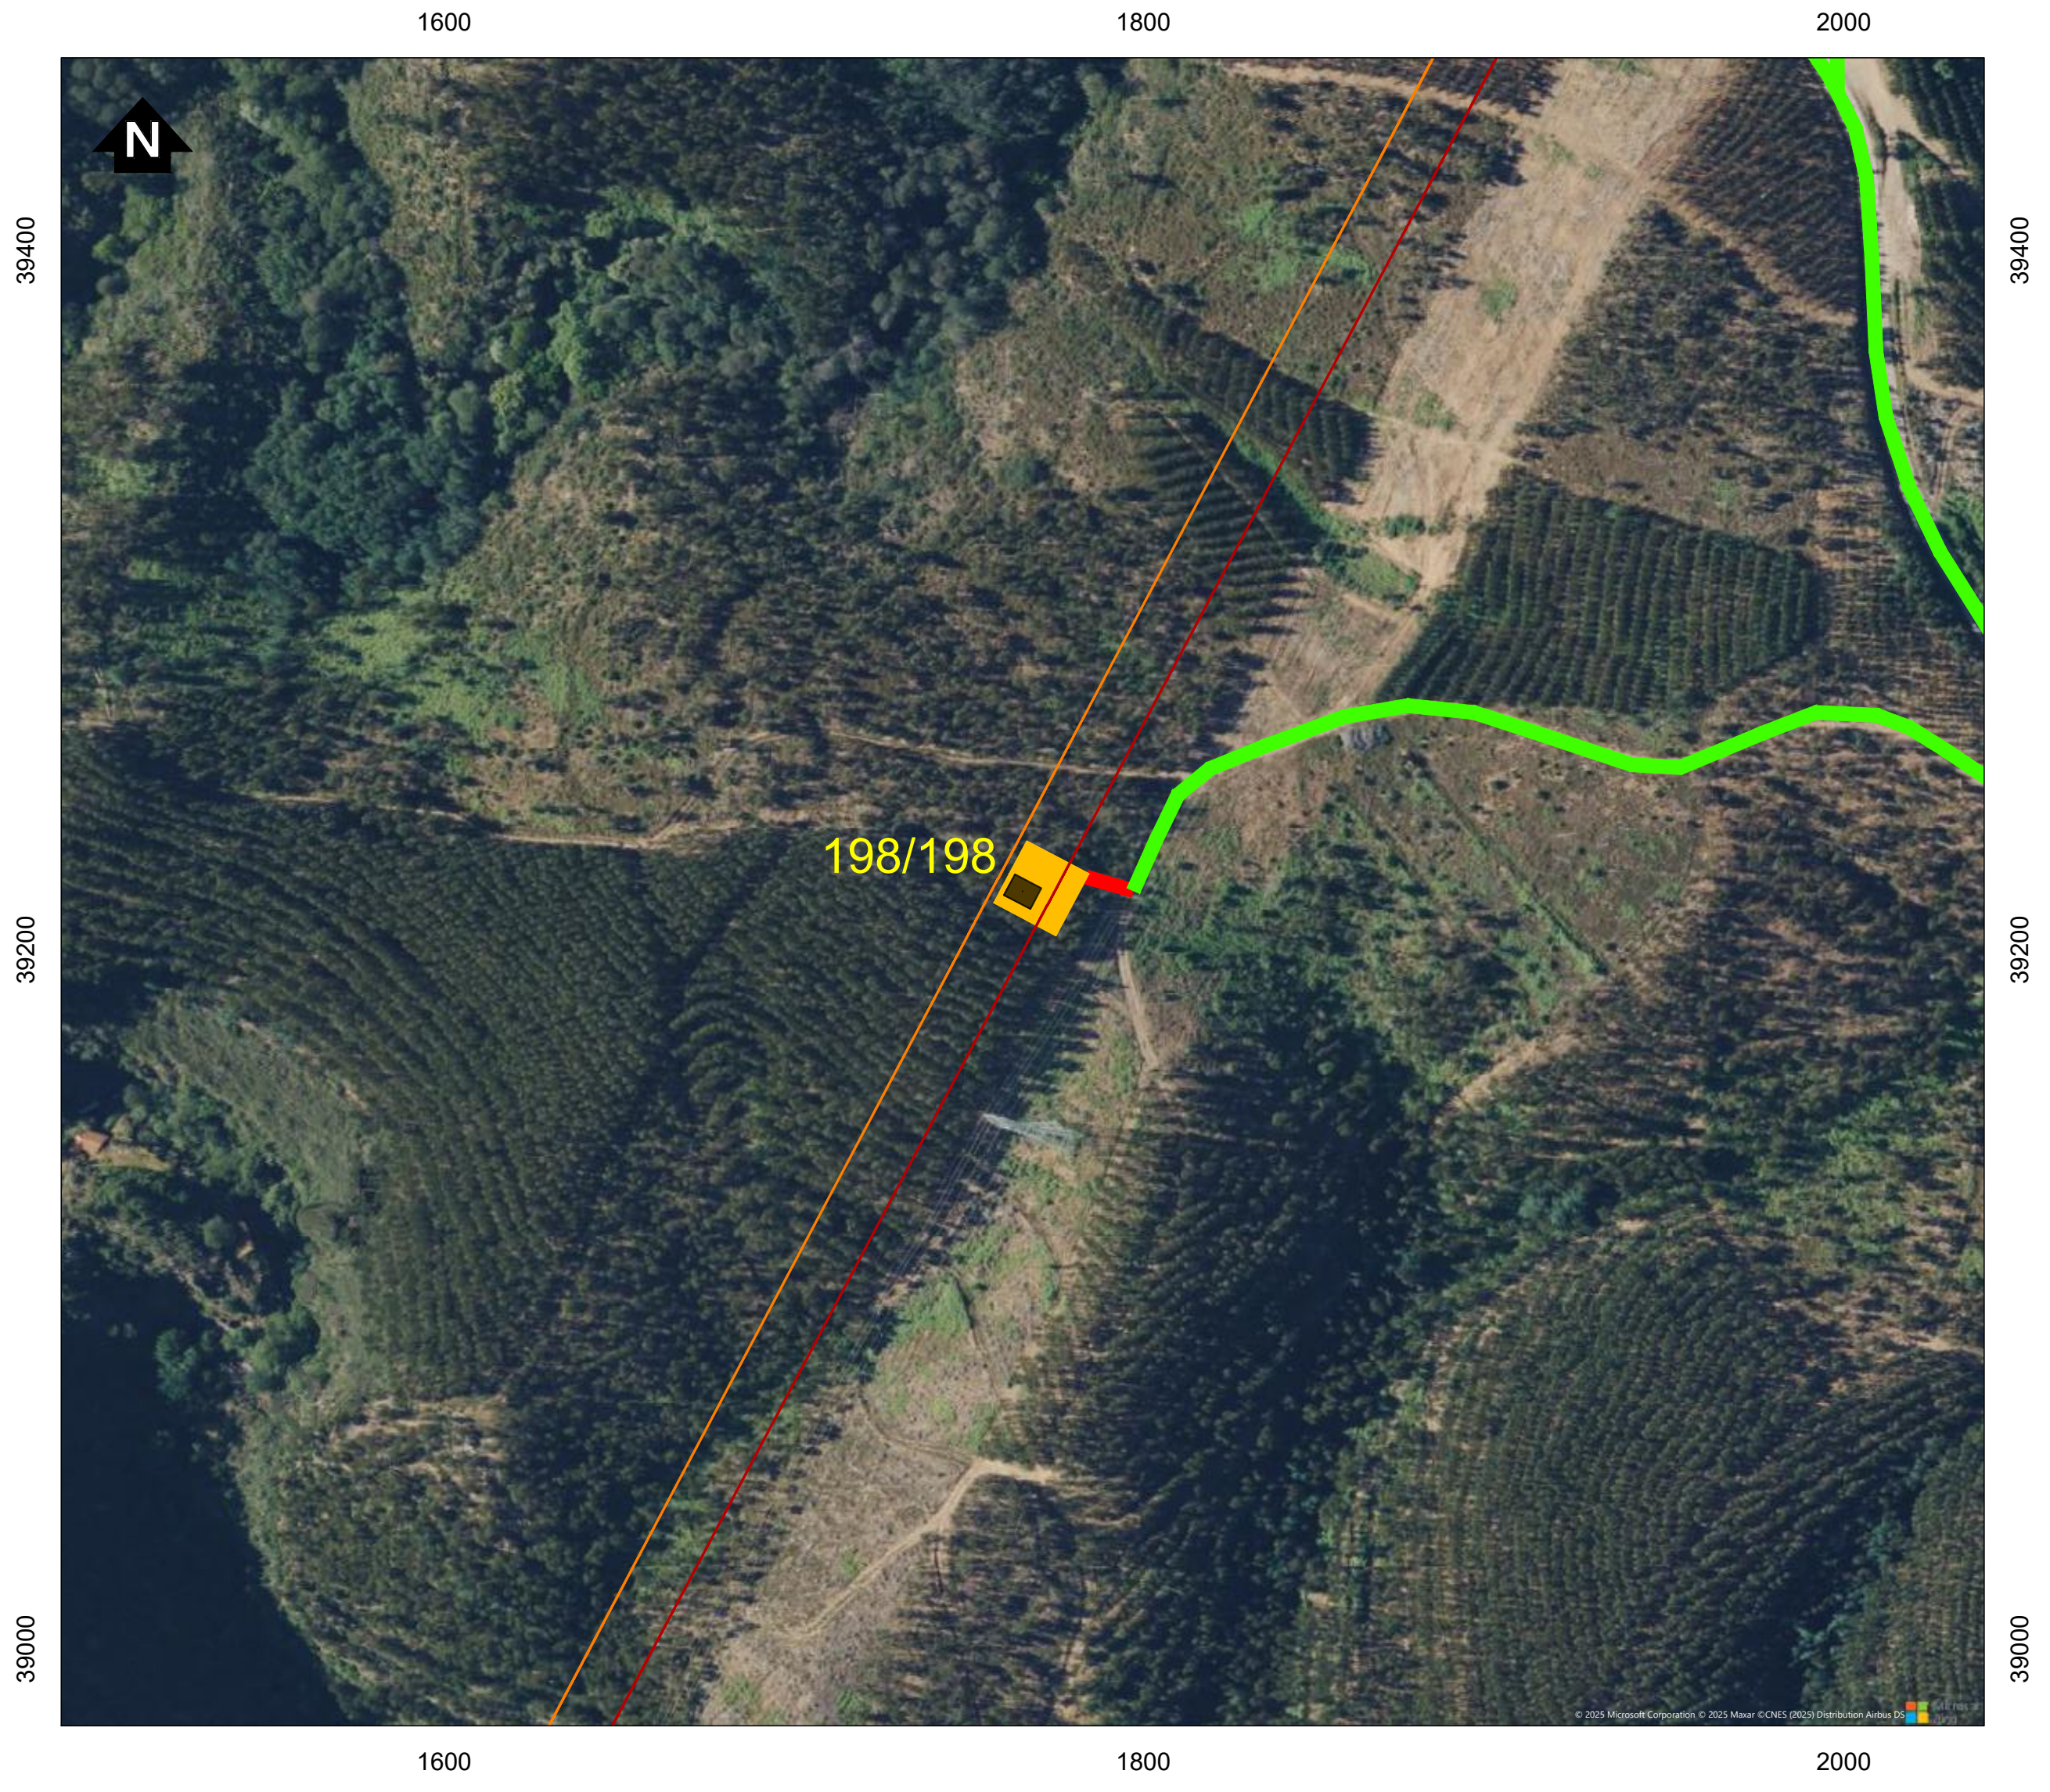

Simbologia

- Concelhos

Projeto em avaliação

Linhas a construir

- Linha Abrantes - Bodiosa, a 400kV (LABT.BA)
- Linha Abrantes - Paraimo, a 400kV (LABT.PI)

Linhas a Existentes a Modificar

- Linha Bodiosa - Paraimo 1, a 400kV (LBA.PI1)
- Linha Penela - Tábua, a 220kV (LPNL.TBA)

Apoios

- ■ Área Permanente - Apoios Novos
- ● Existentes (a desmontar)
- 🟦 Área Permanente - Apoios Existentes (a modificar)
- 🟧 Área de ocupação temporária (400 m2)

Acessos

- Acessos a criar
- Acessos existentes a melhorar
- Acessos existentes

REV	DATA	RESP.	DESCRIÇÃO

REVISÃO

CLIENTE

REN

PROJETO

ESTUDO DE IMPACTE AMBIENTAL DA
LINHA DUPLA ABRANTES - ZONA DE ANADIA, A 400KV

DESIGNAÇÃO

IMPLANTAÇÃO DO PROJETO (À ESCALA 1:2000)

		ESCALAS	DESENHO Nº	FOLHA	REVISÃO
RESP.	Cristina Reis	1:2000	2A	22/39	
CO-AUTOR	Bruno Machado				
DATA	Julho 2025		FICHEIRO	D2A_W24006_001_Implantação_1-2000.dwg	

Sistema de Coordenadas: ETRS 1989 Portugal TM06
Divisão Administrativa: DGTerritório - CAOP2024
Base Cartográfica: Bing Maps © 2025 Microsoft Corporation

D:\BRM\TRABALHOS\W24006_REN-Bodiosa-Paraimo\Desenho\D2A_W24006_001_Implantação_1-2000.dwg

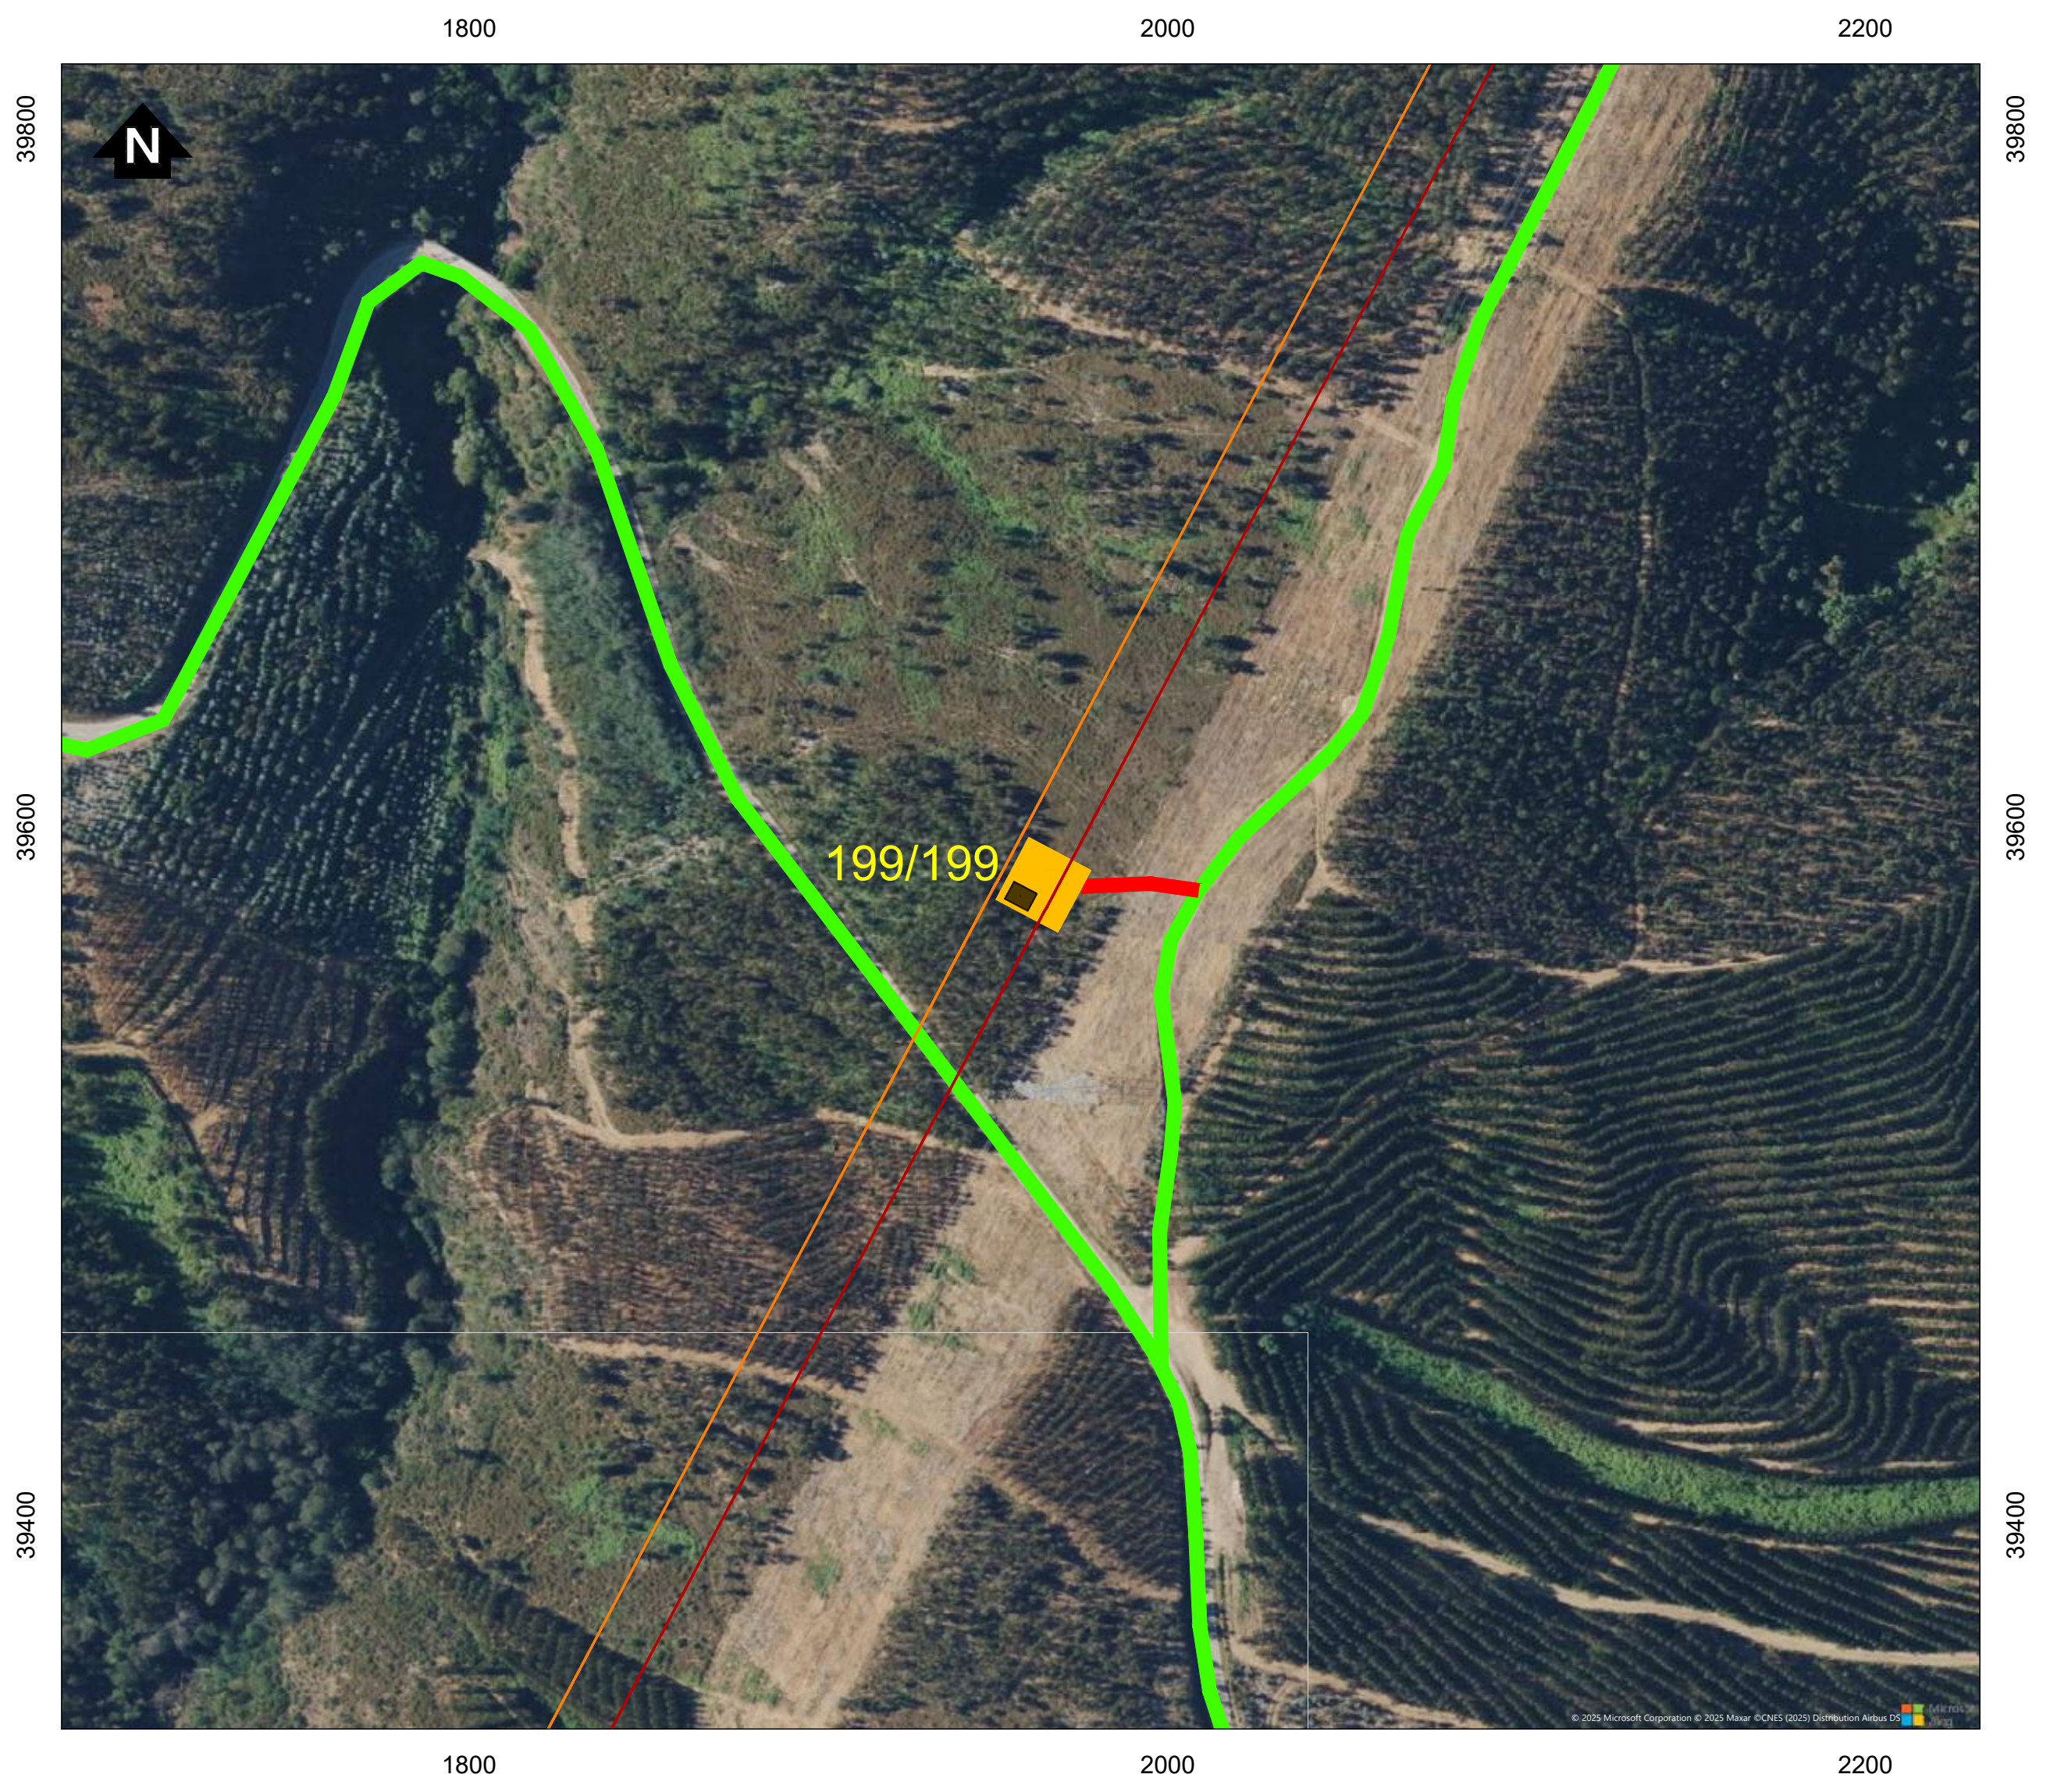

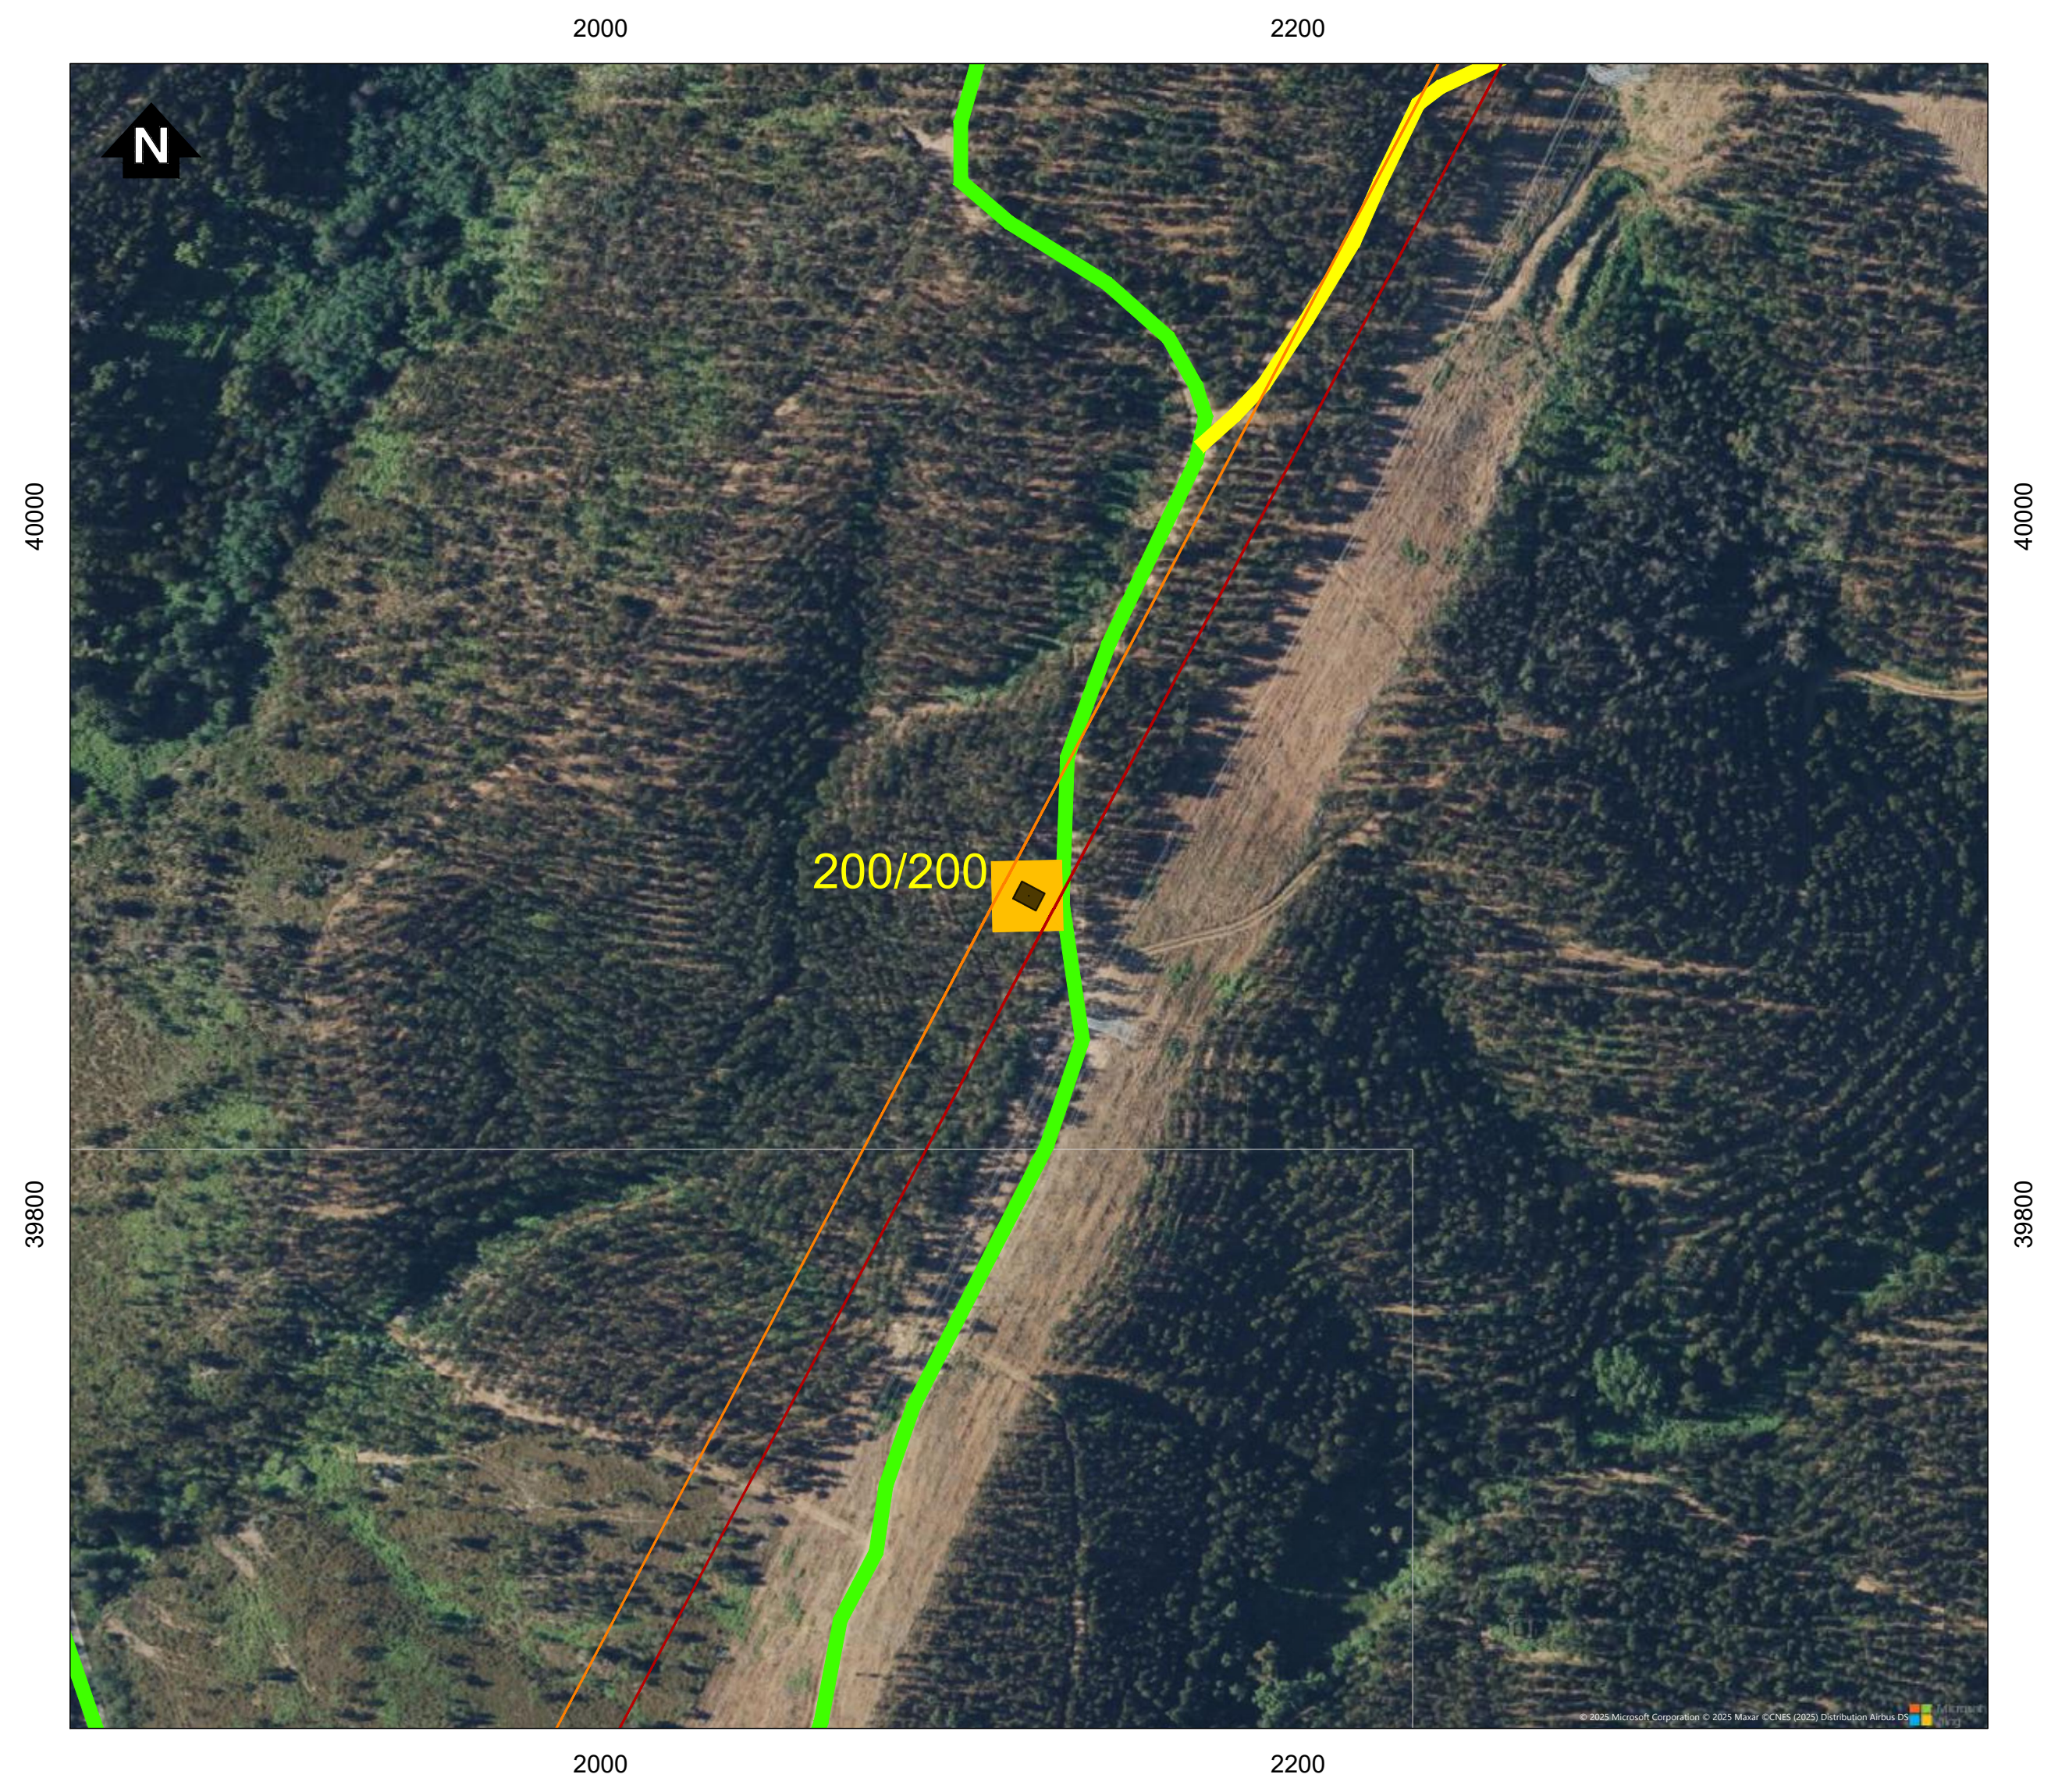

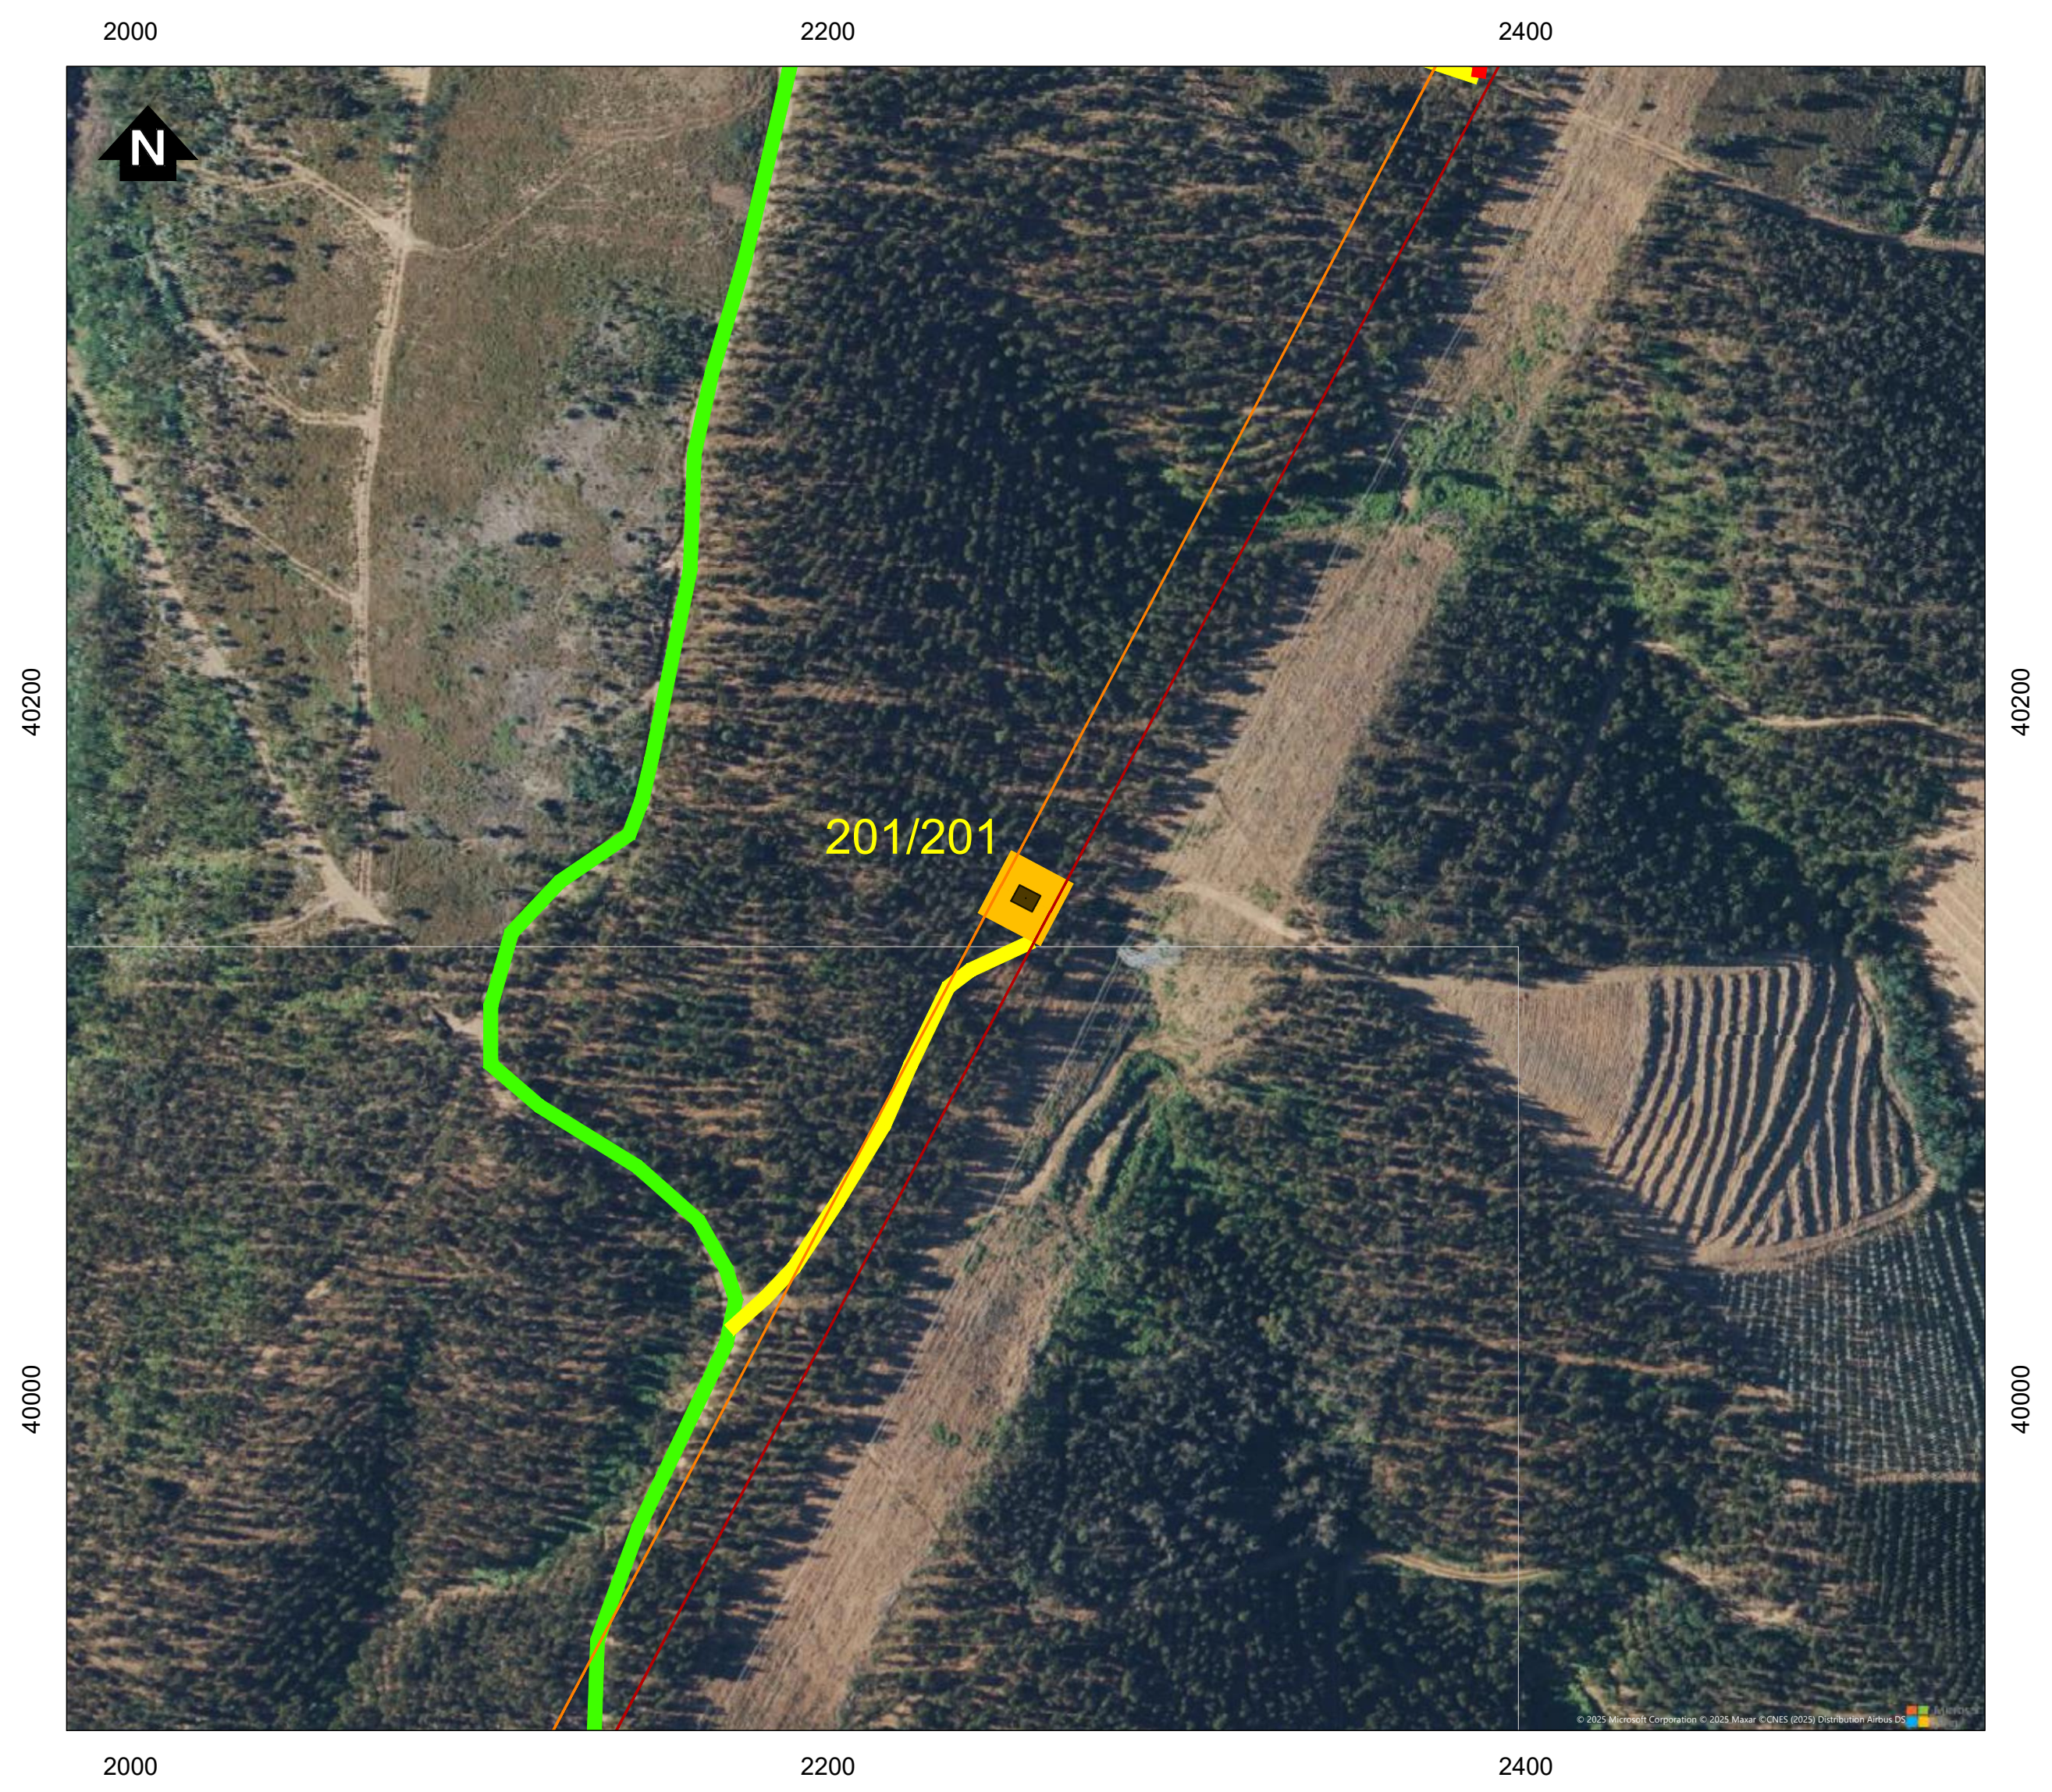

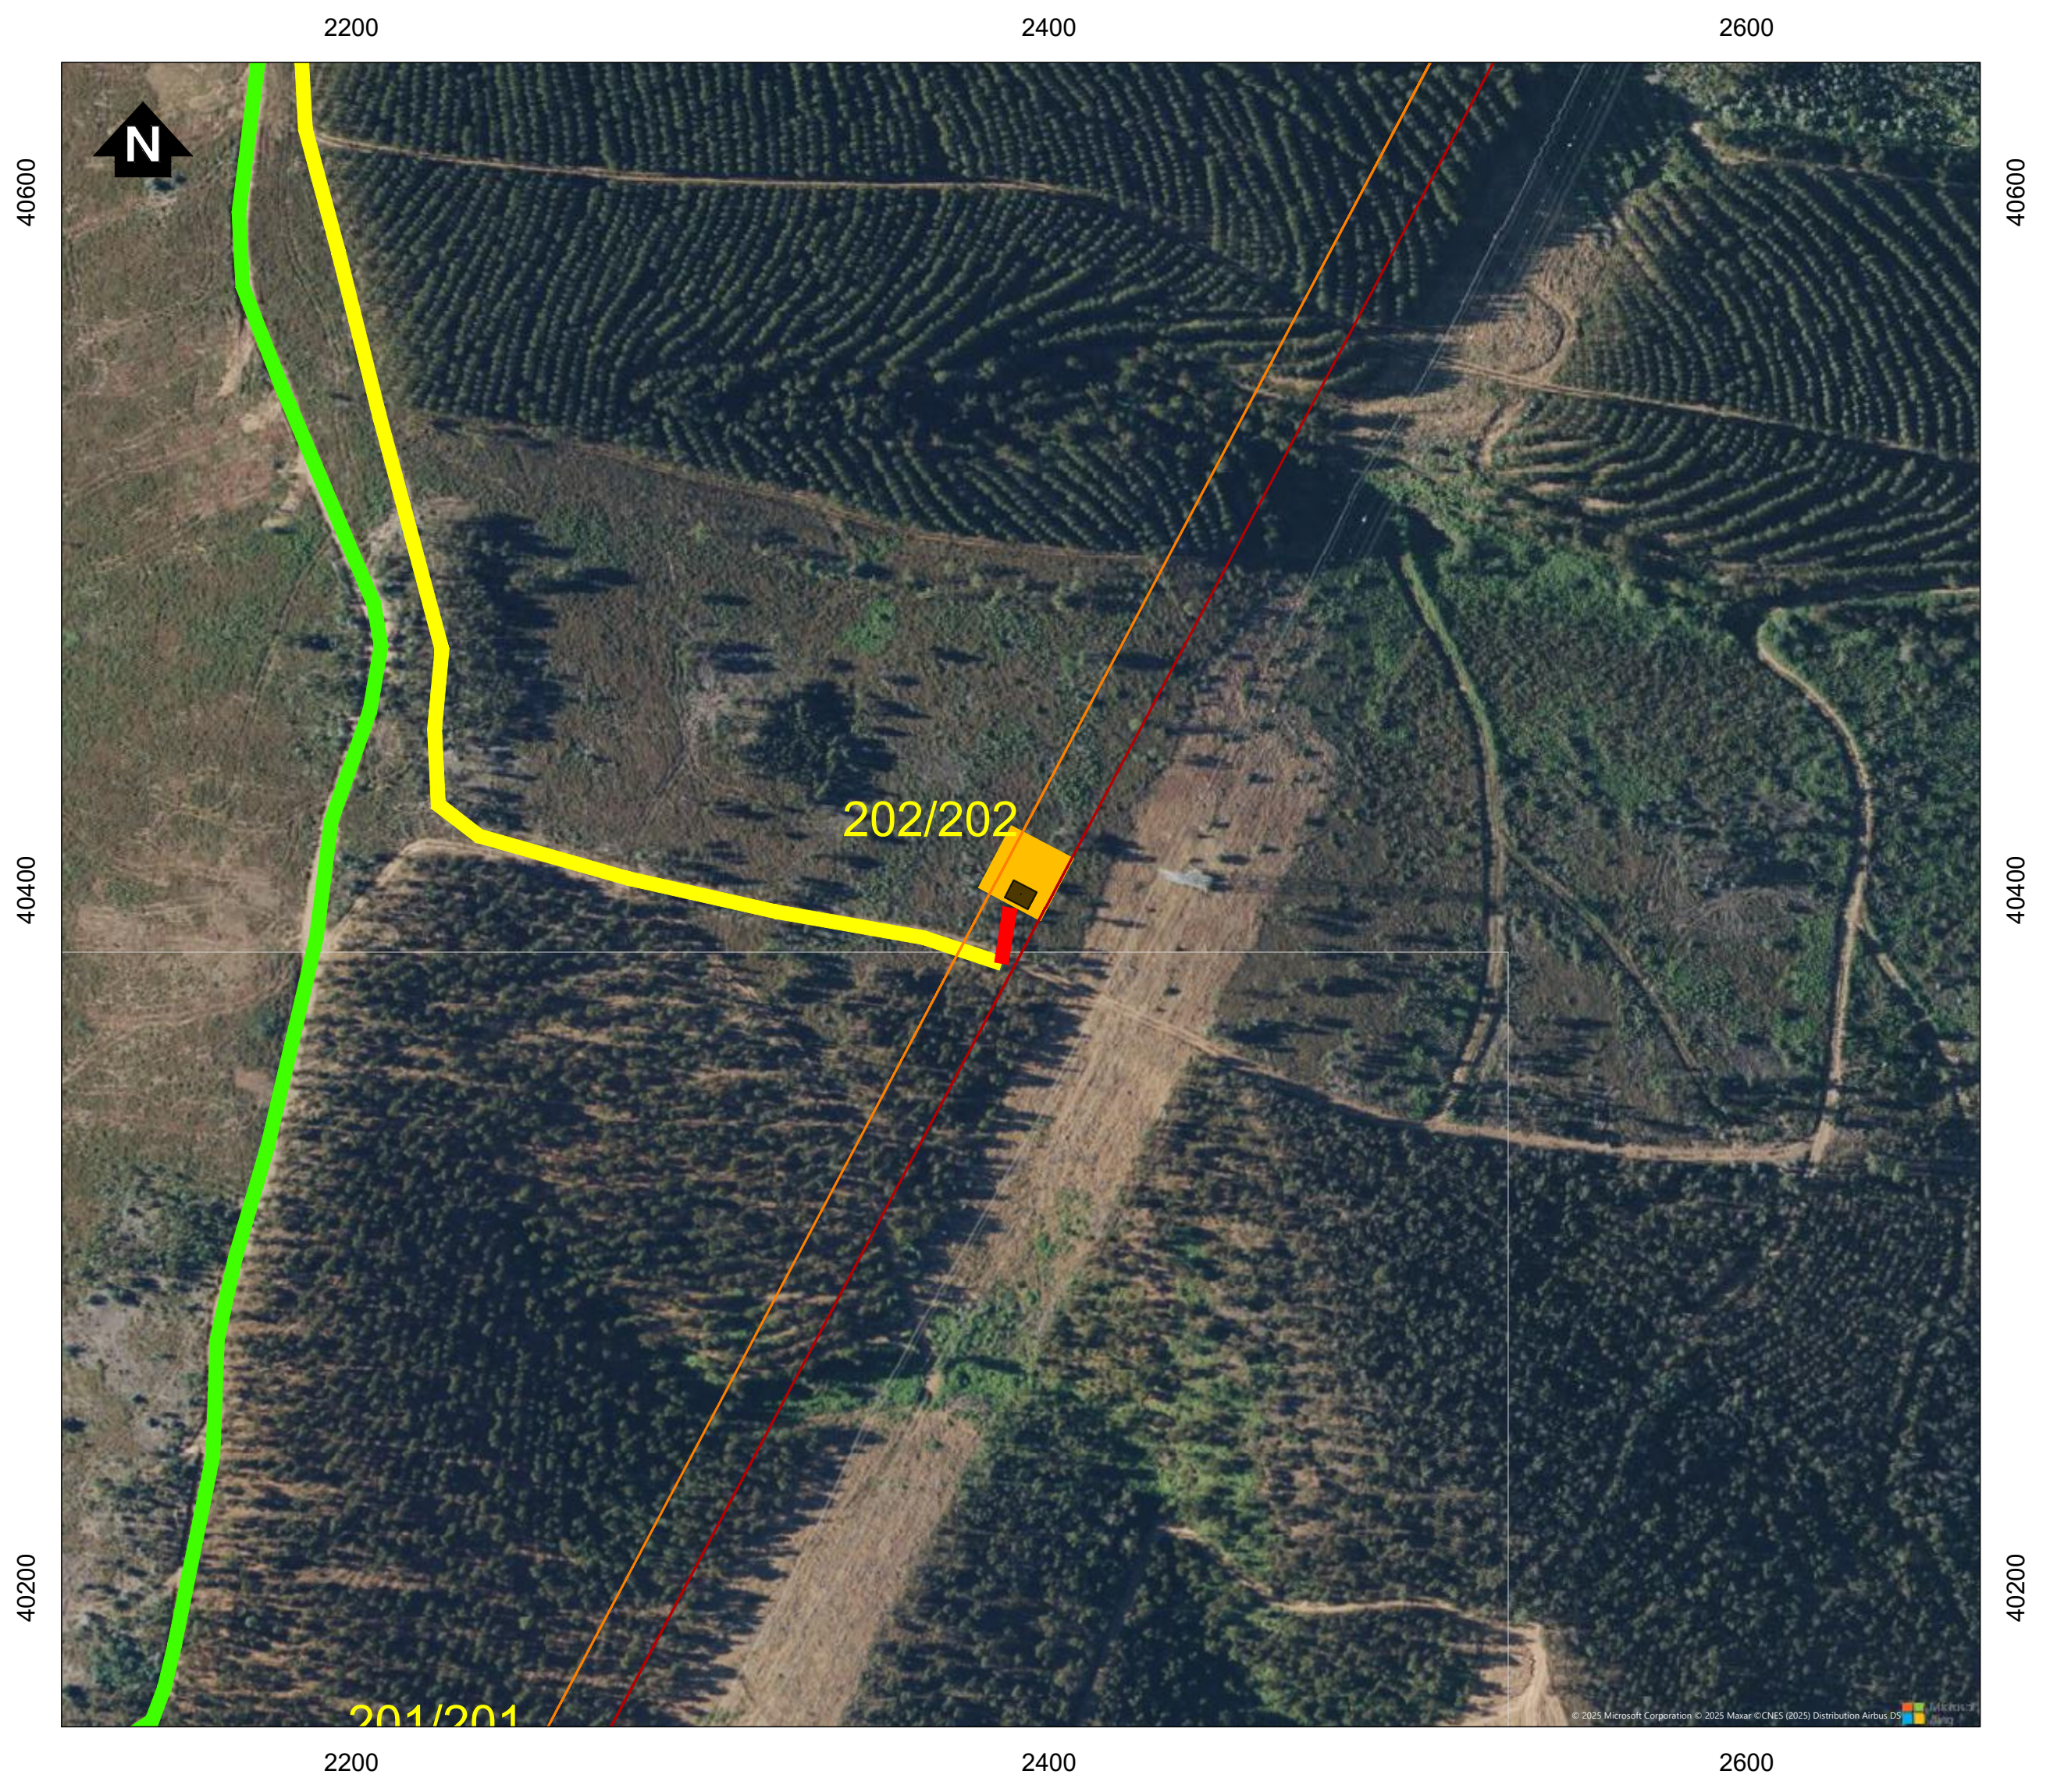

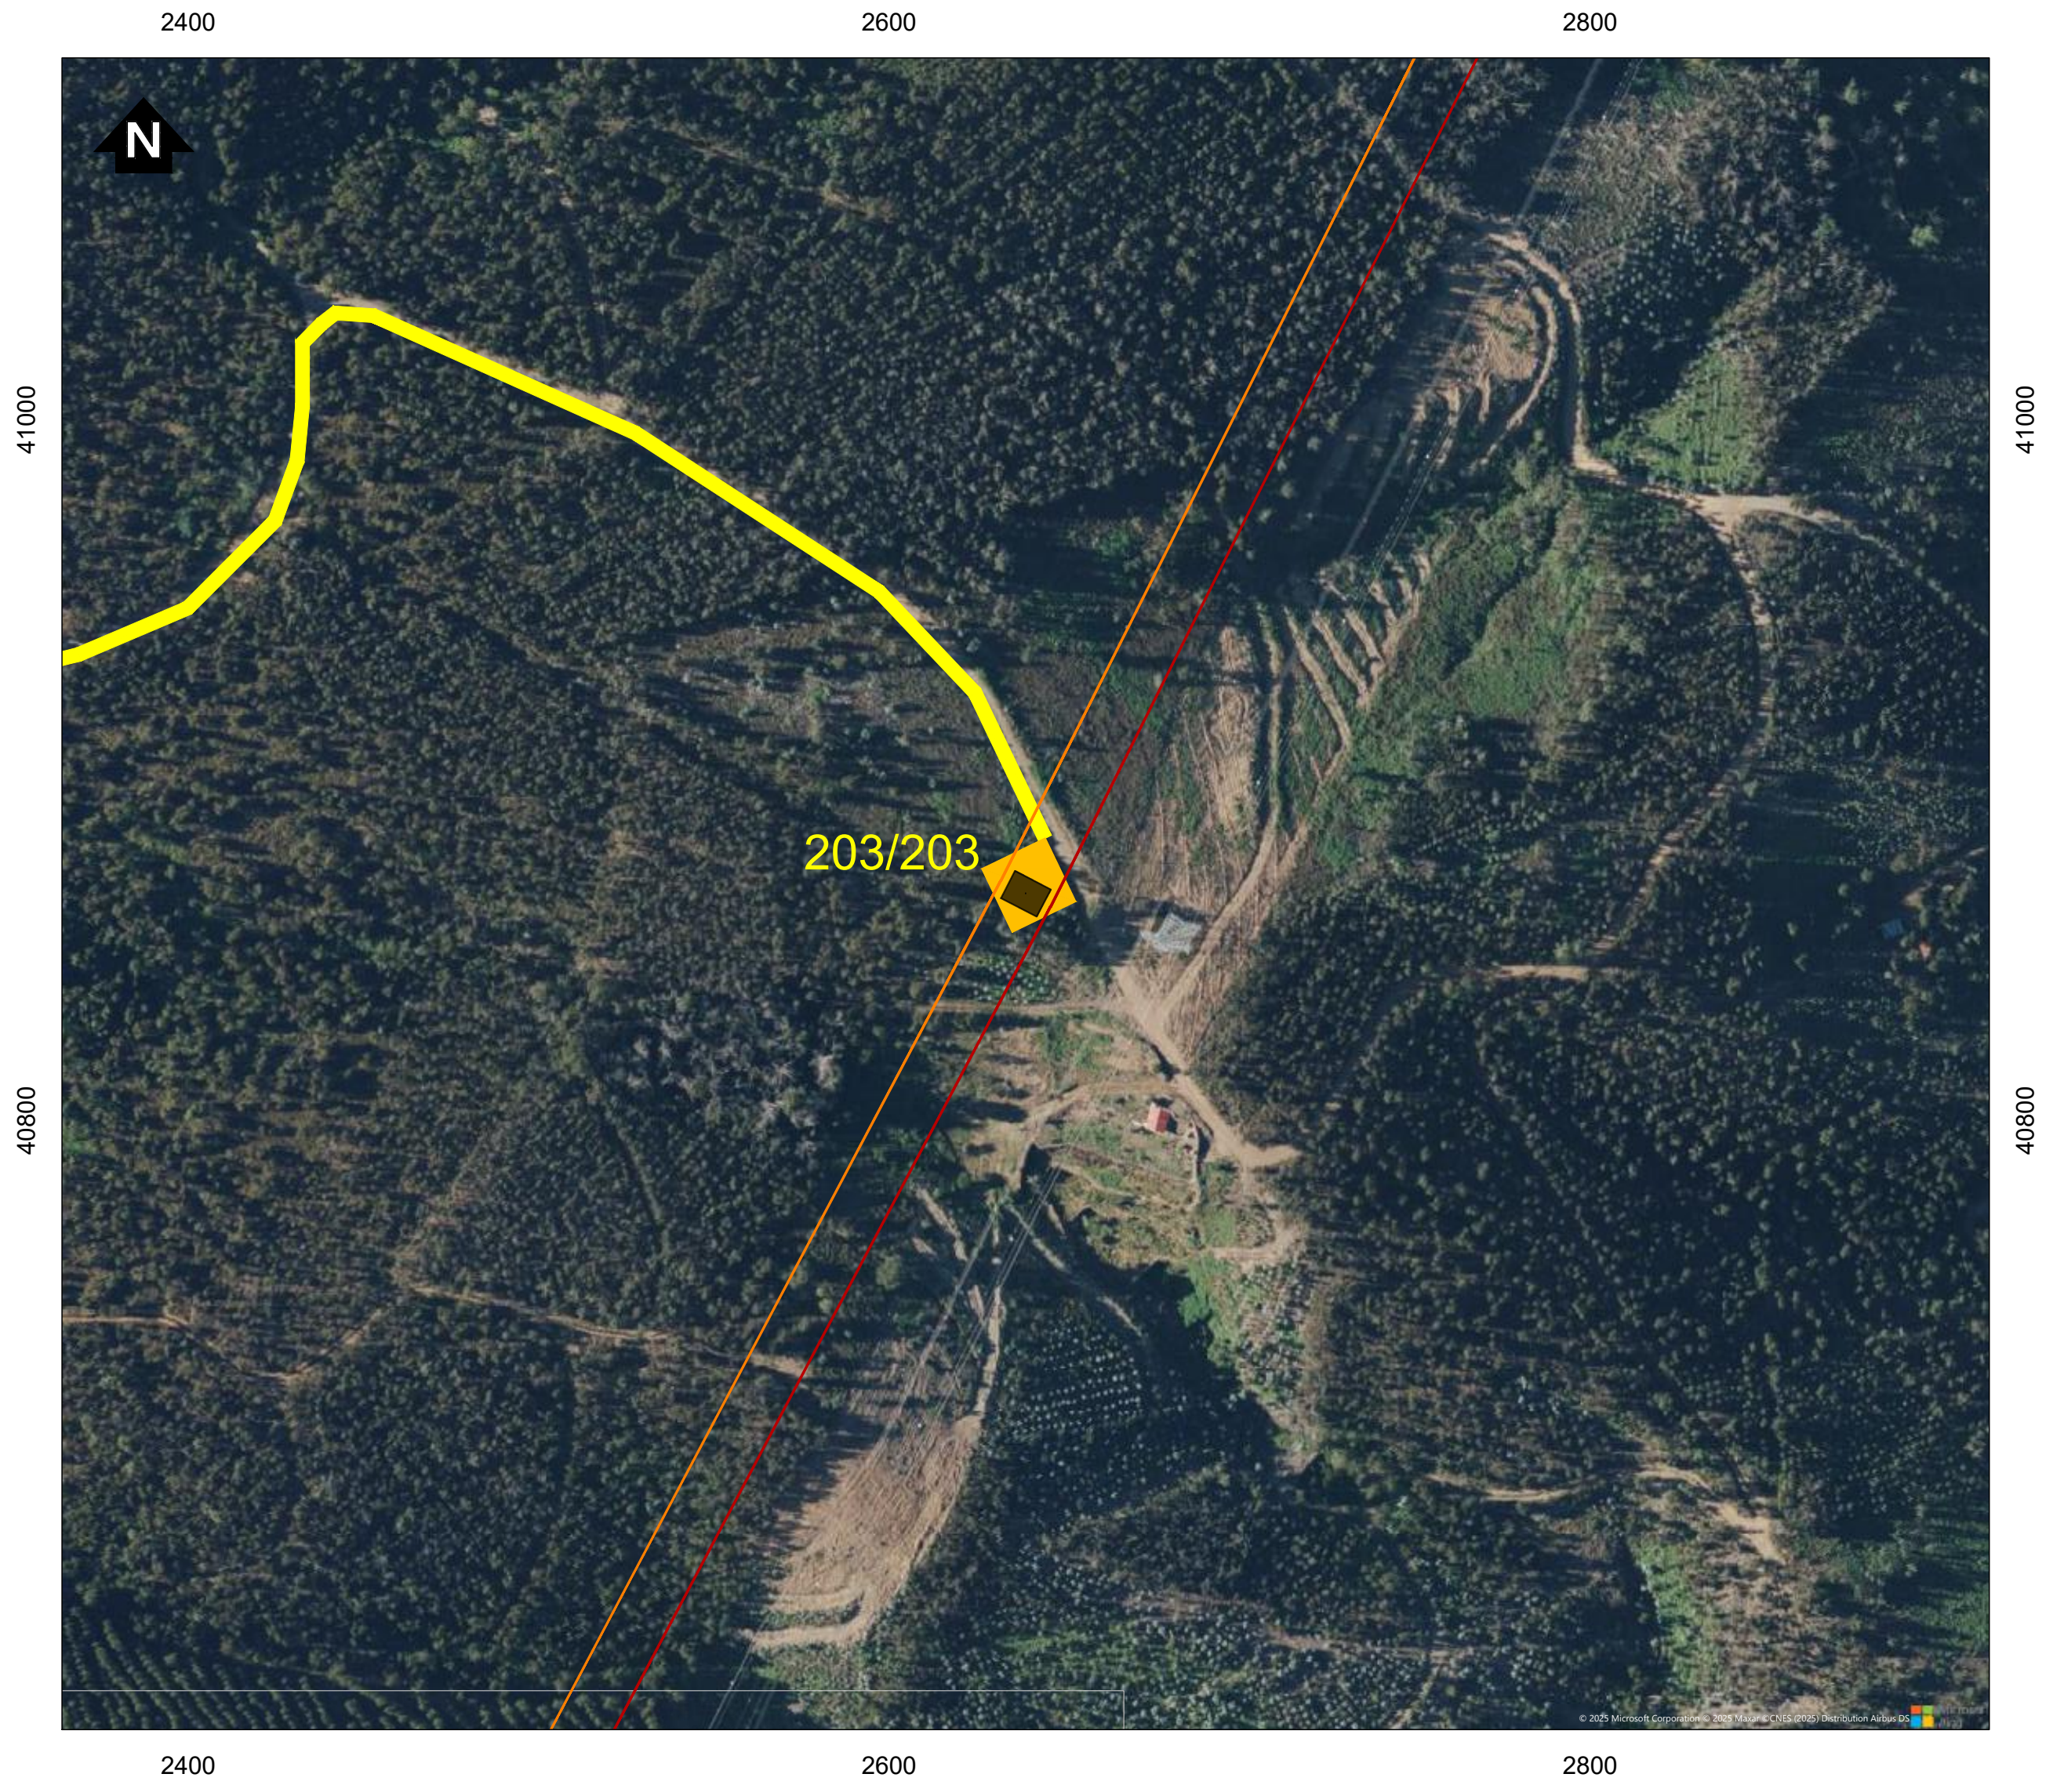

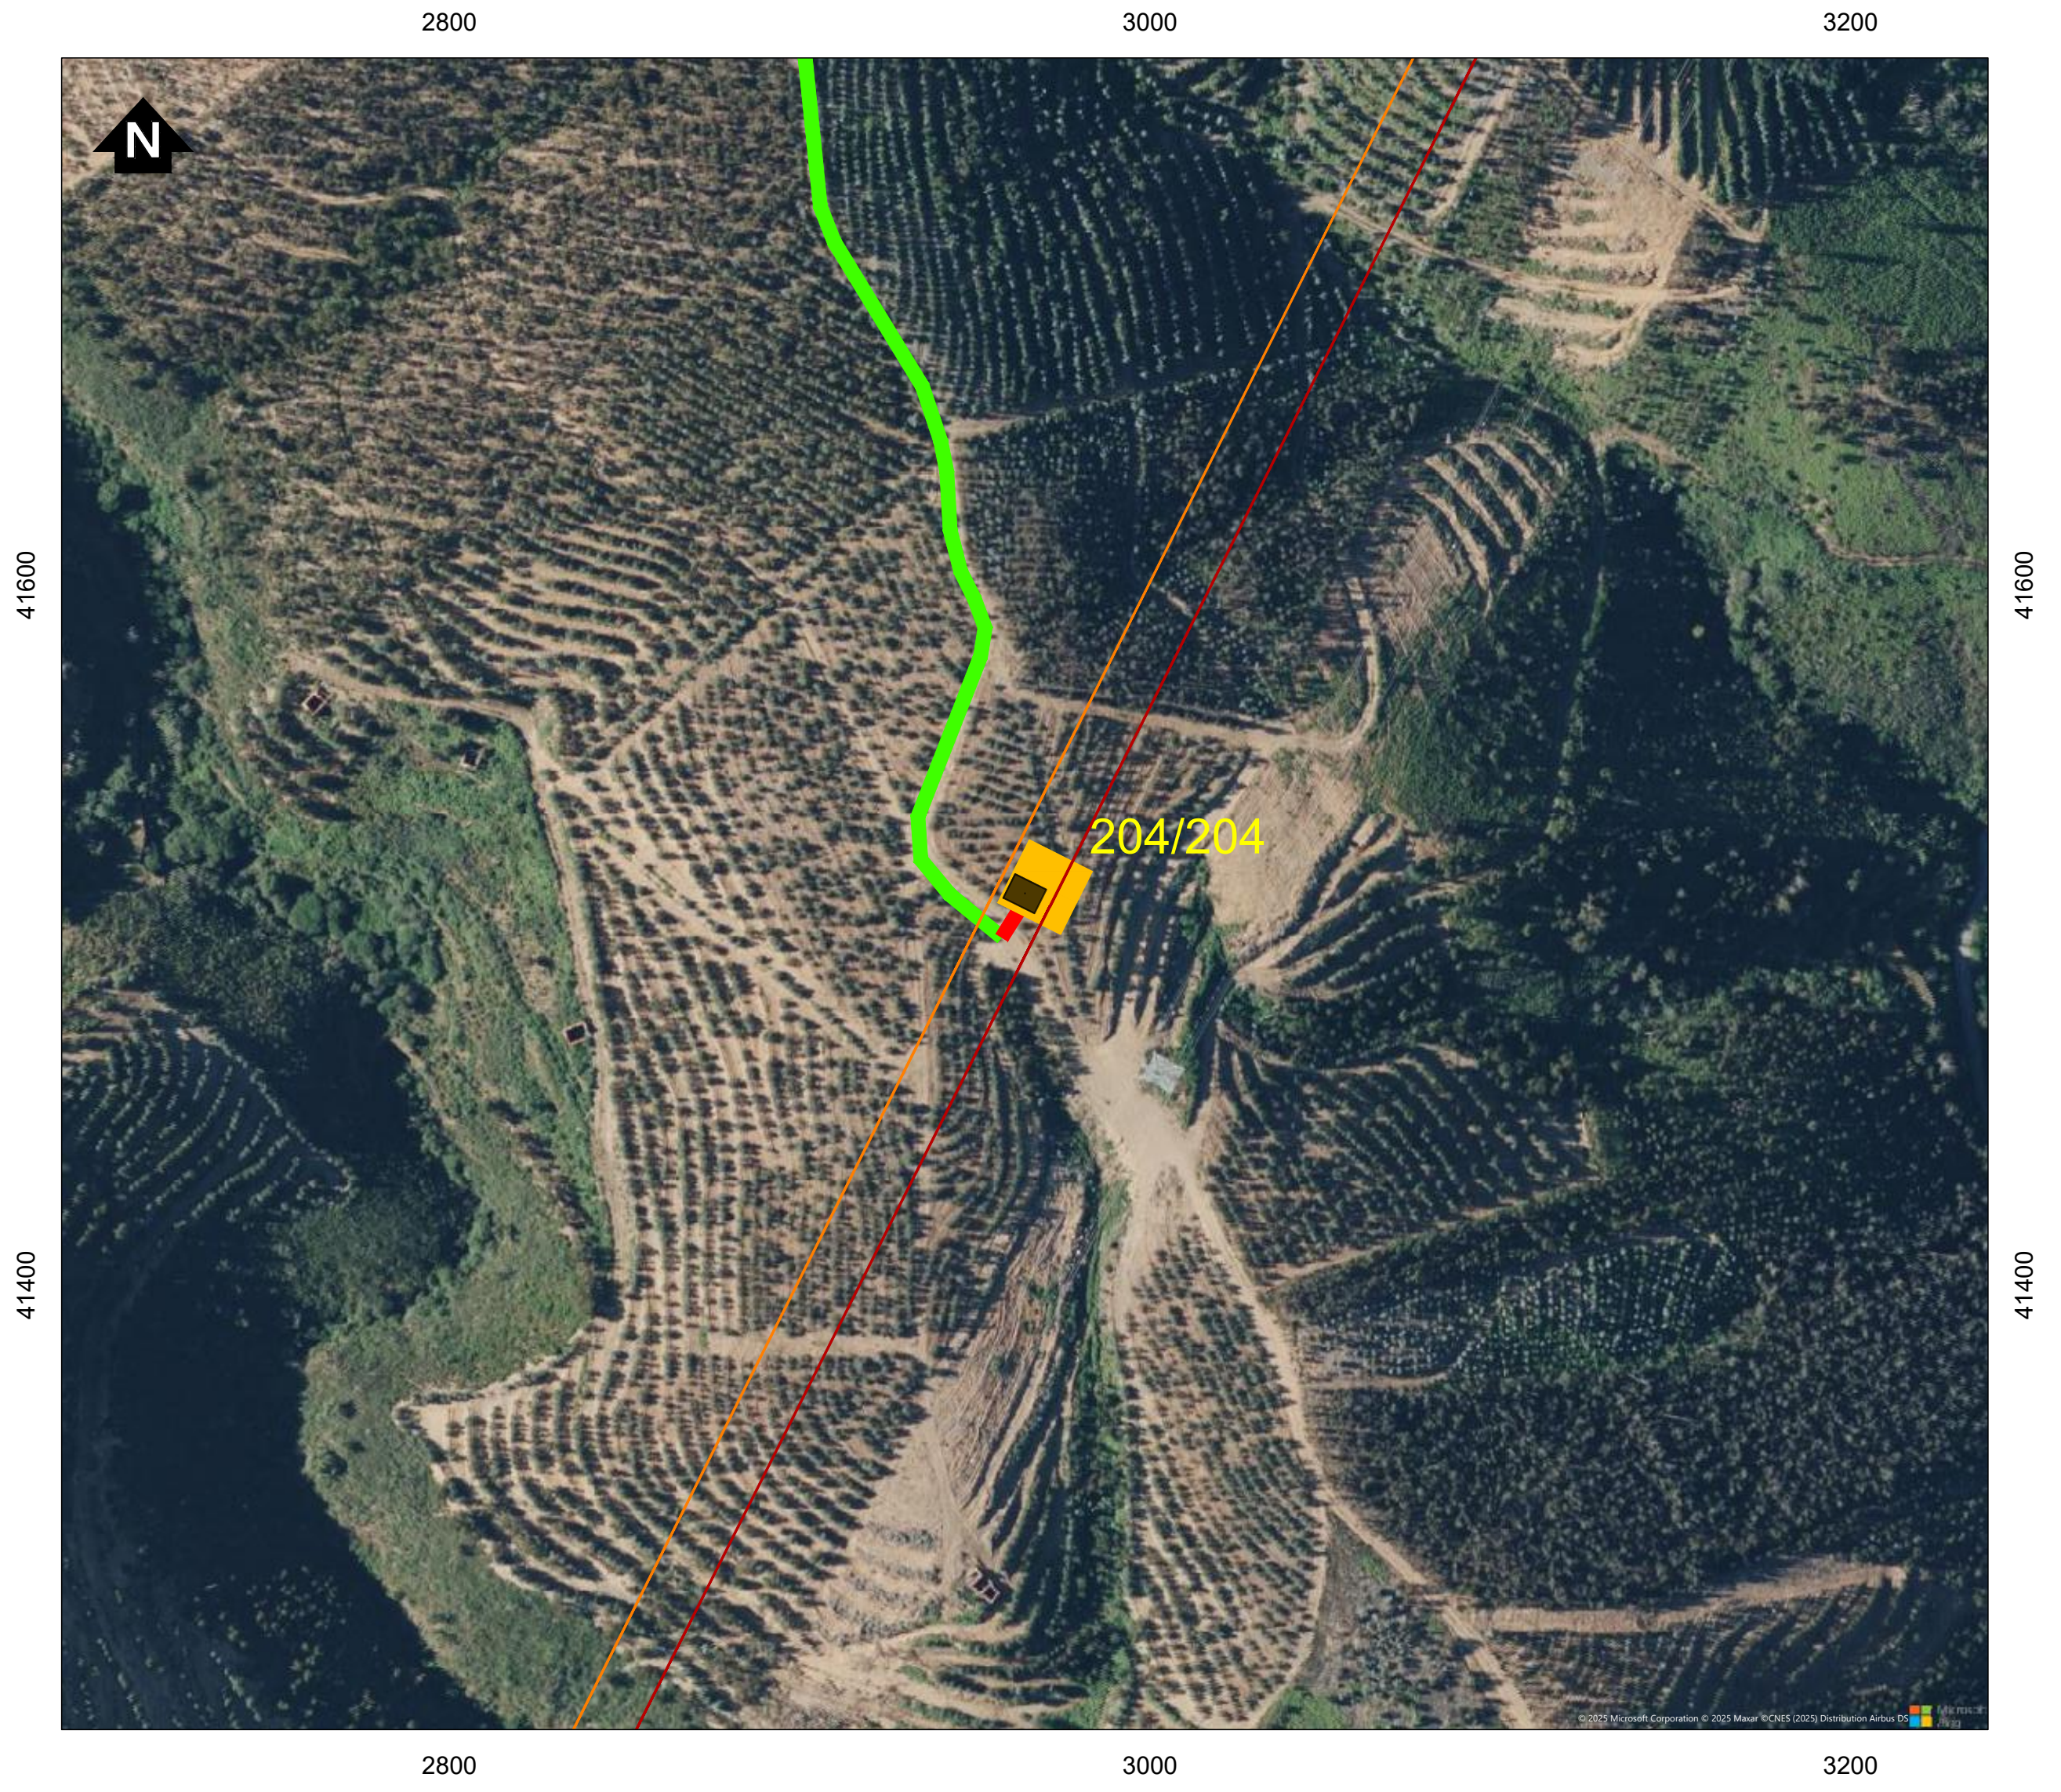

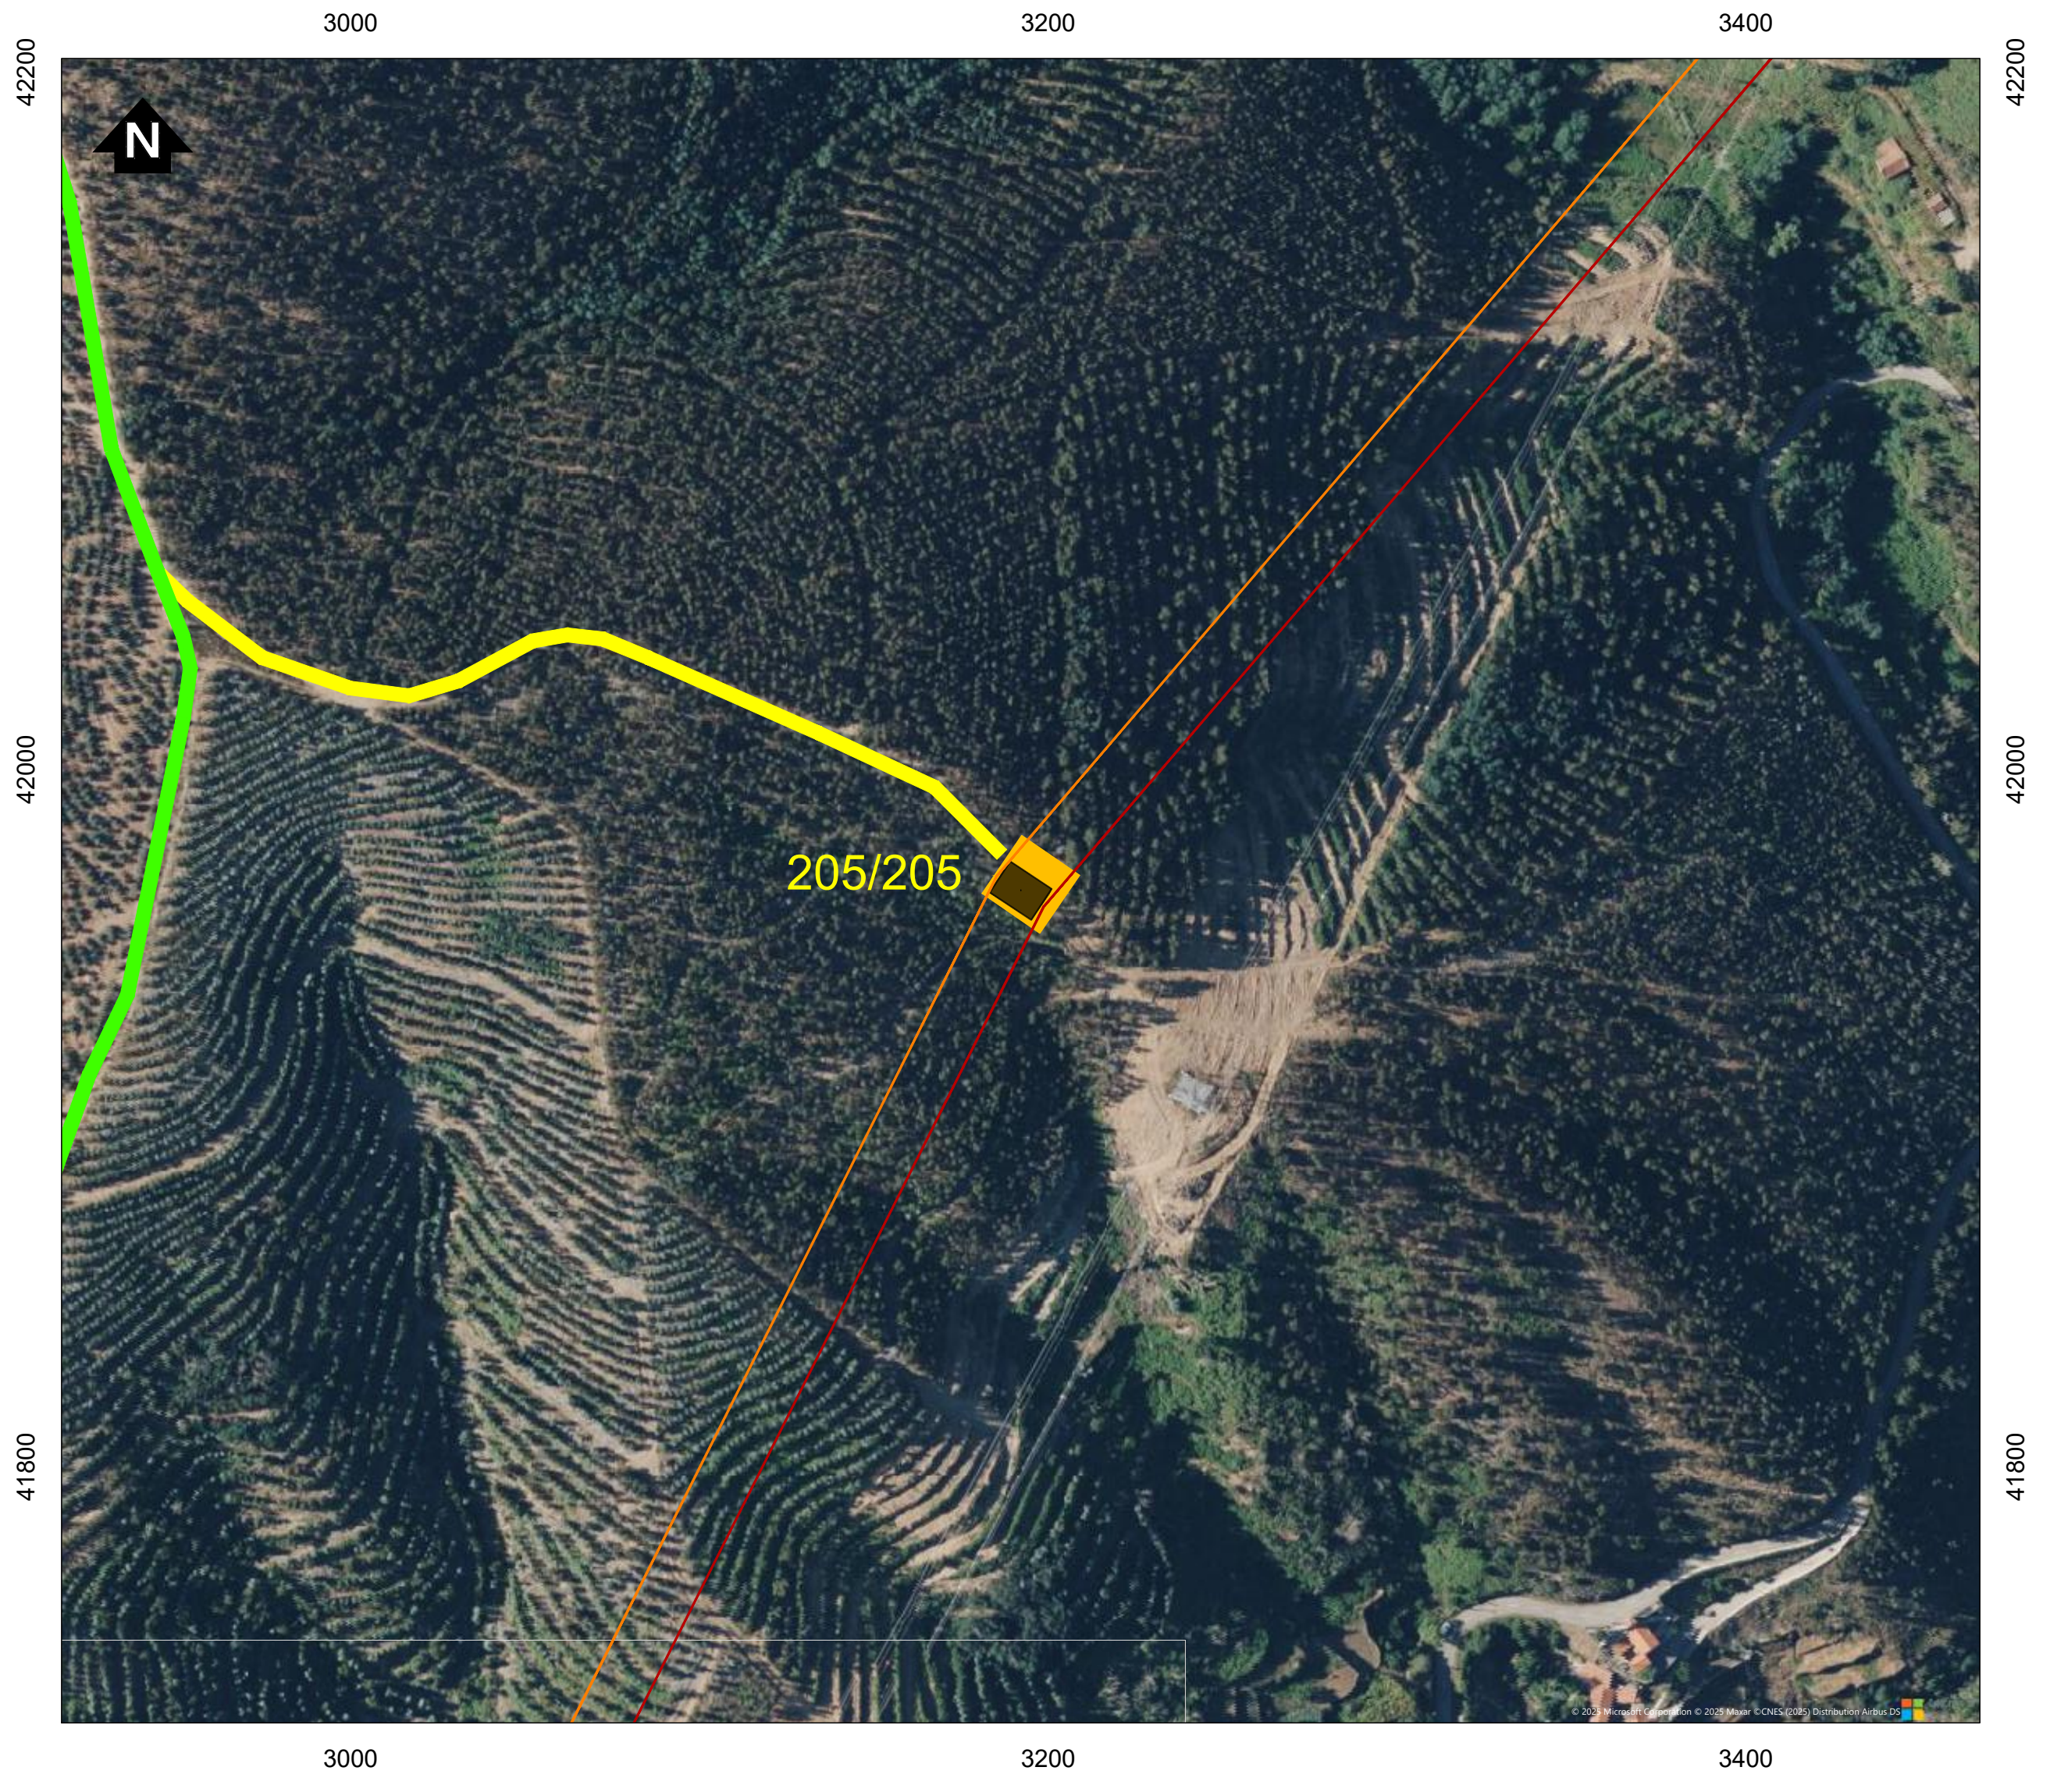

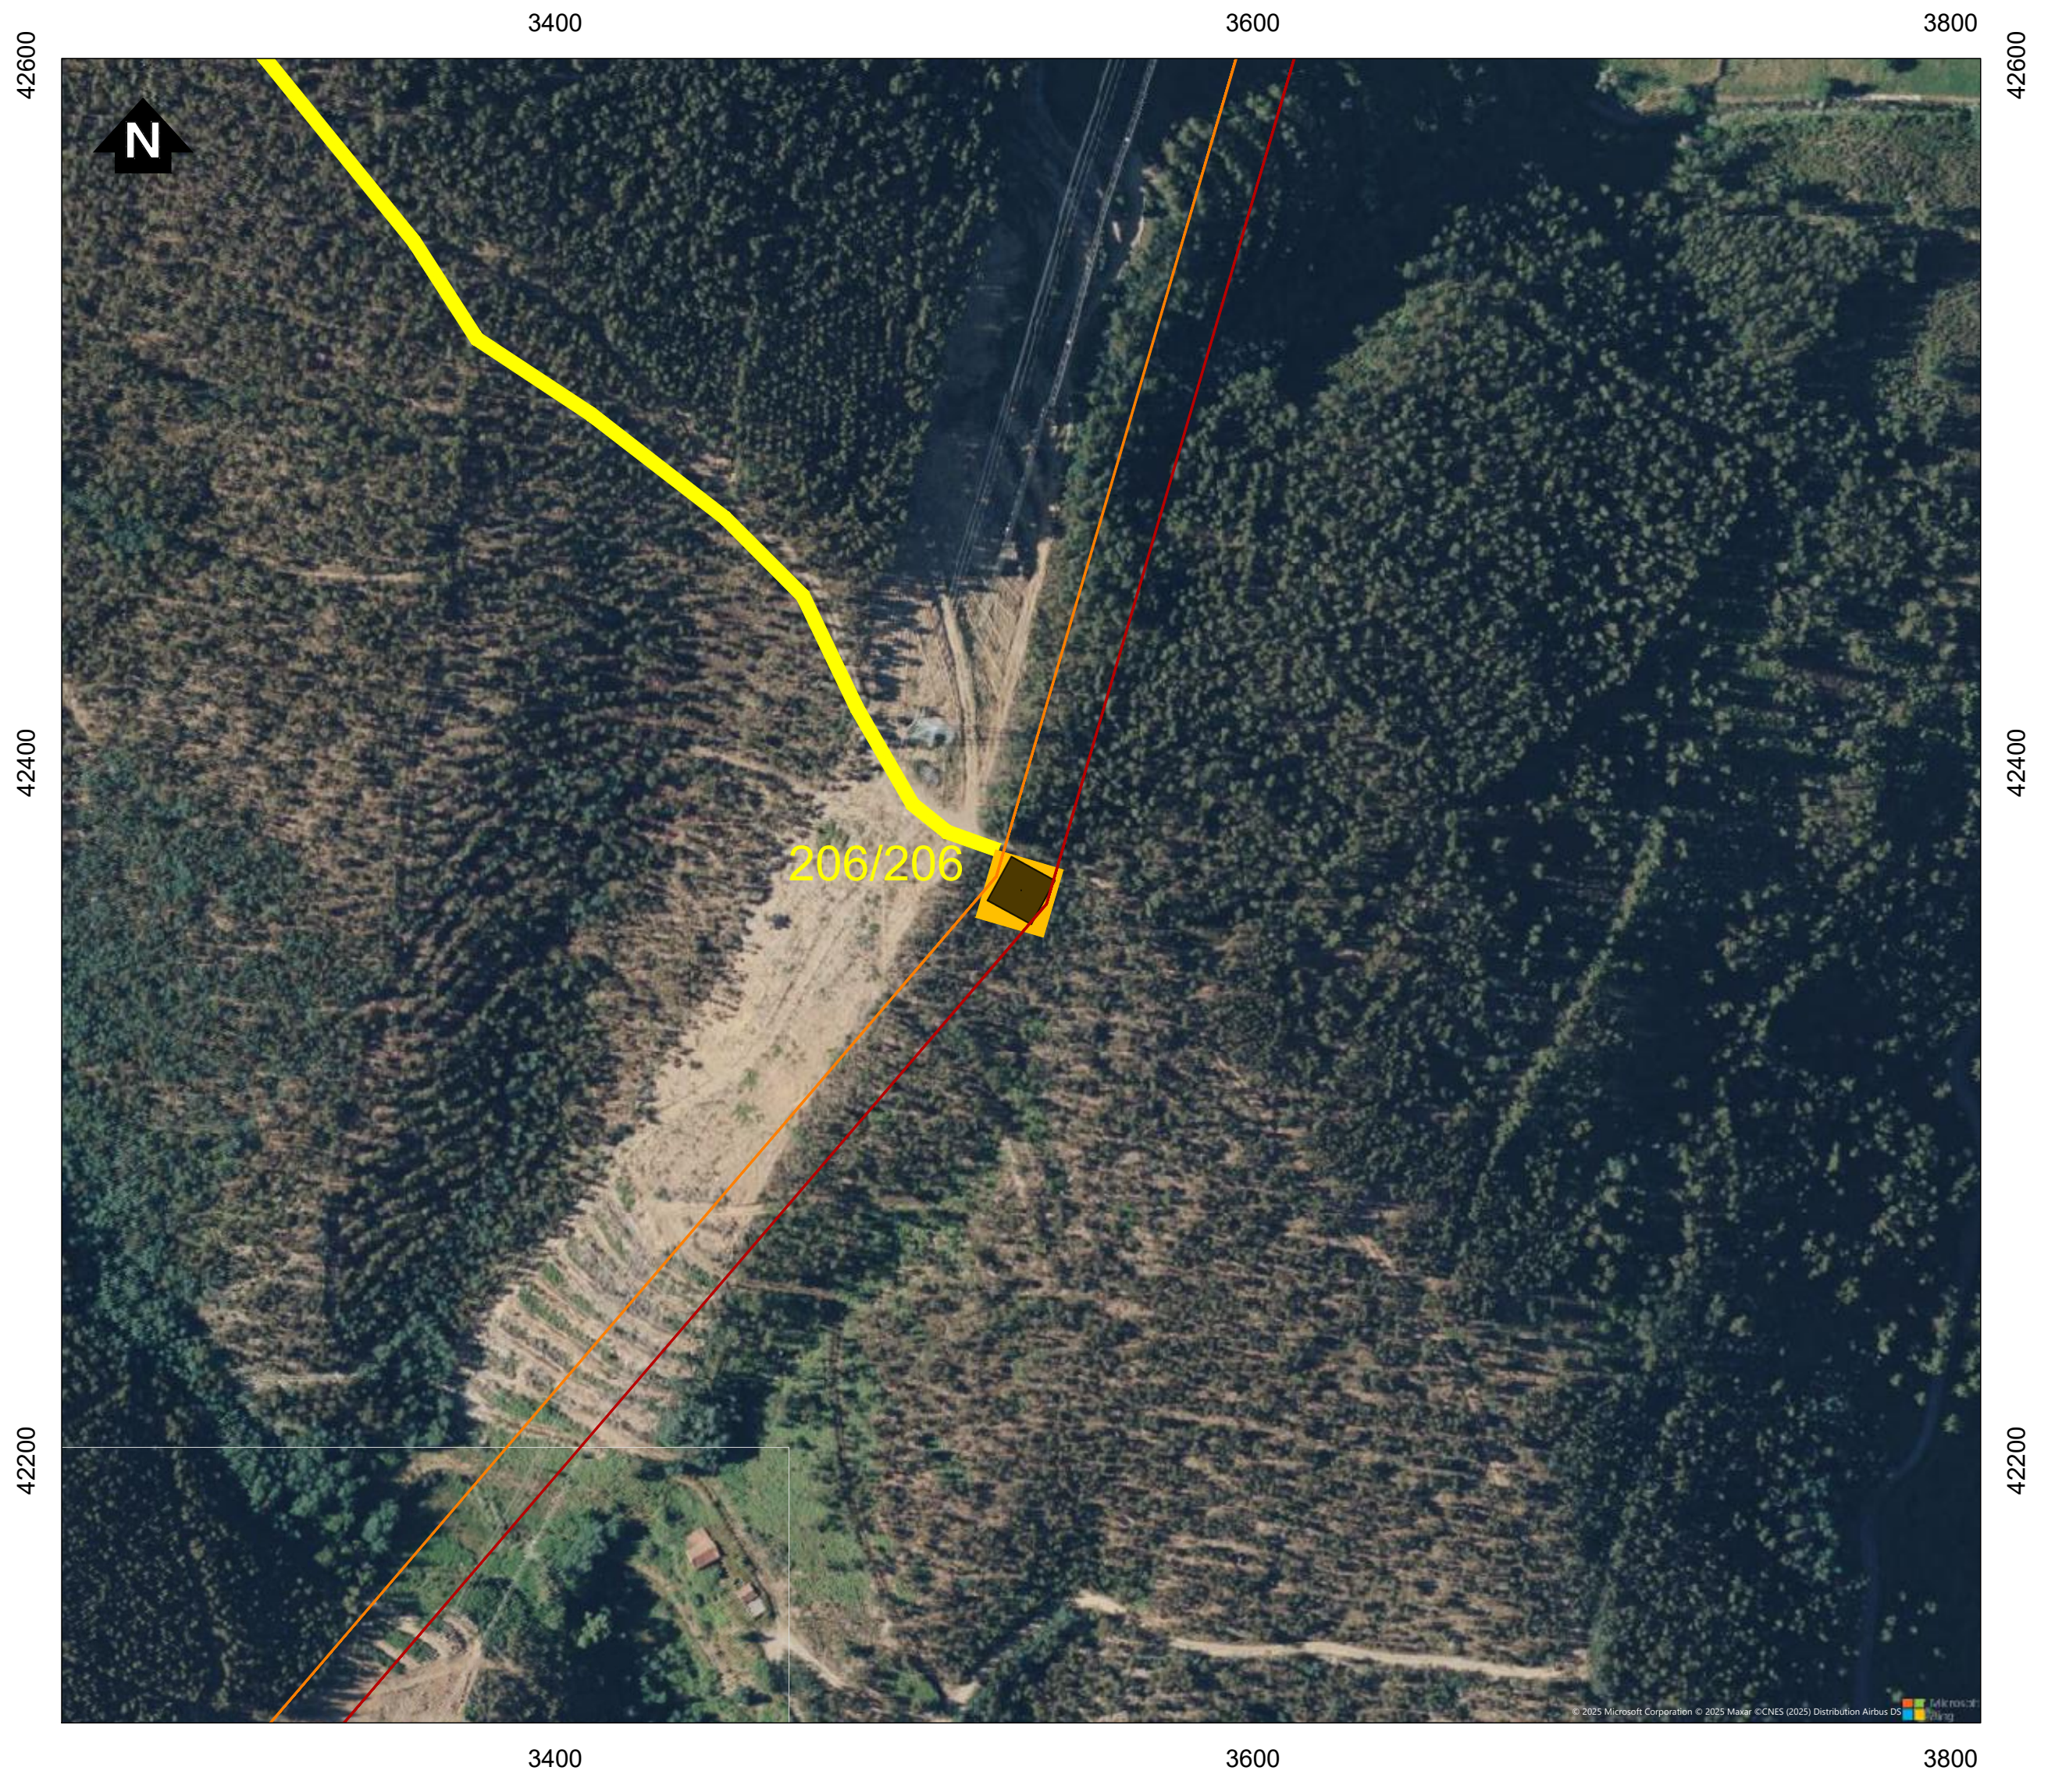

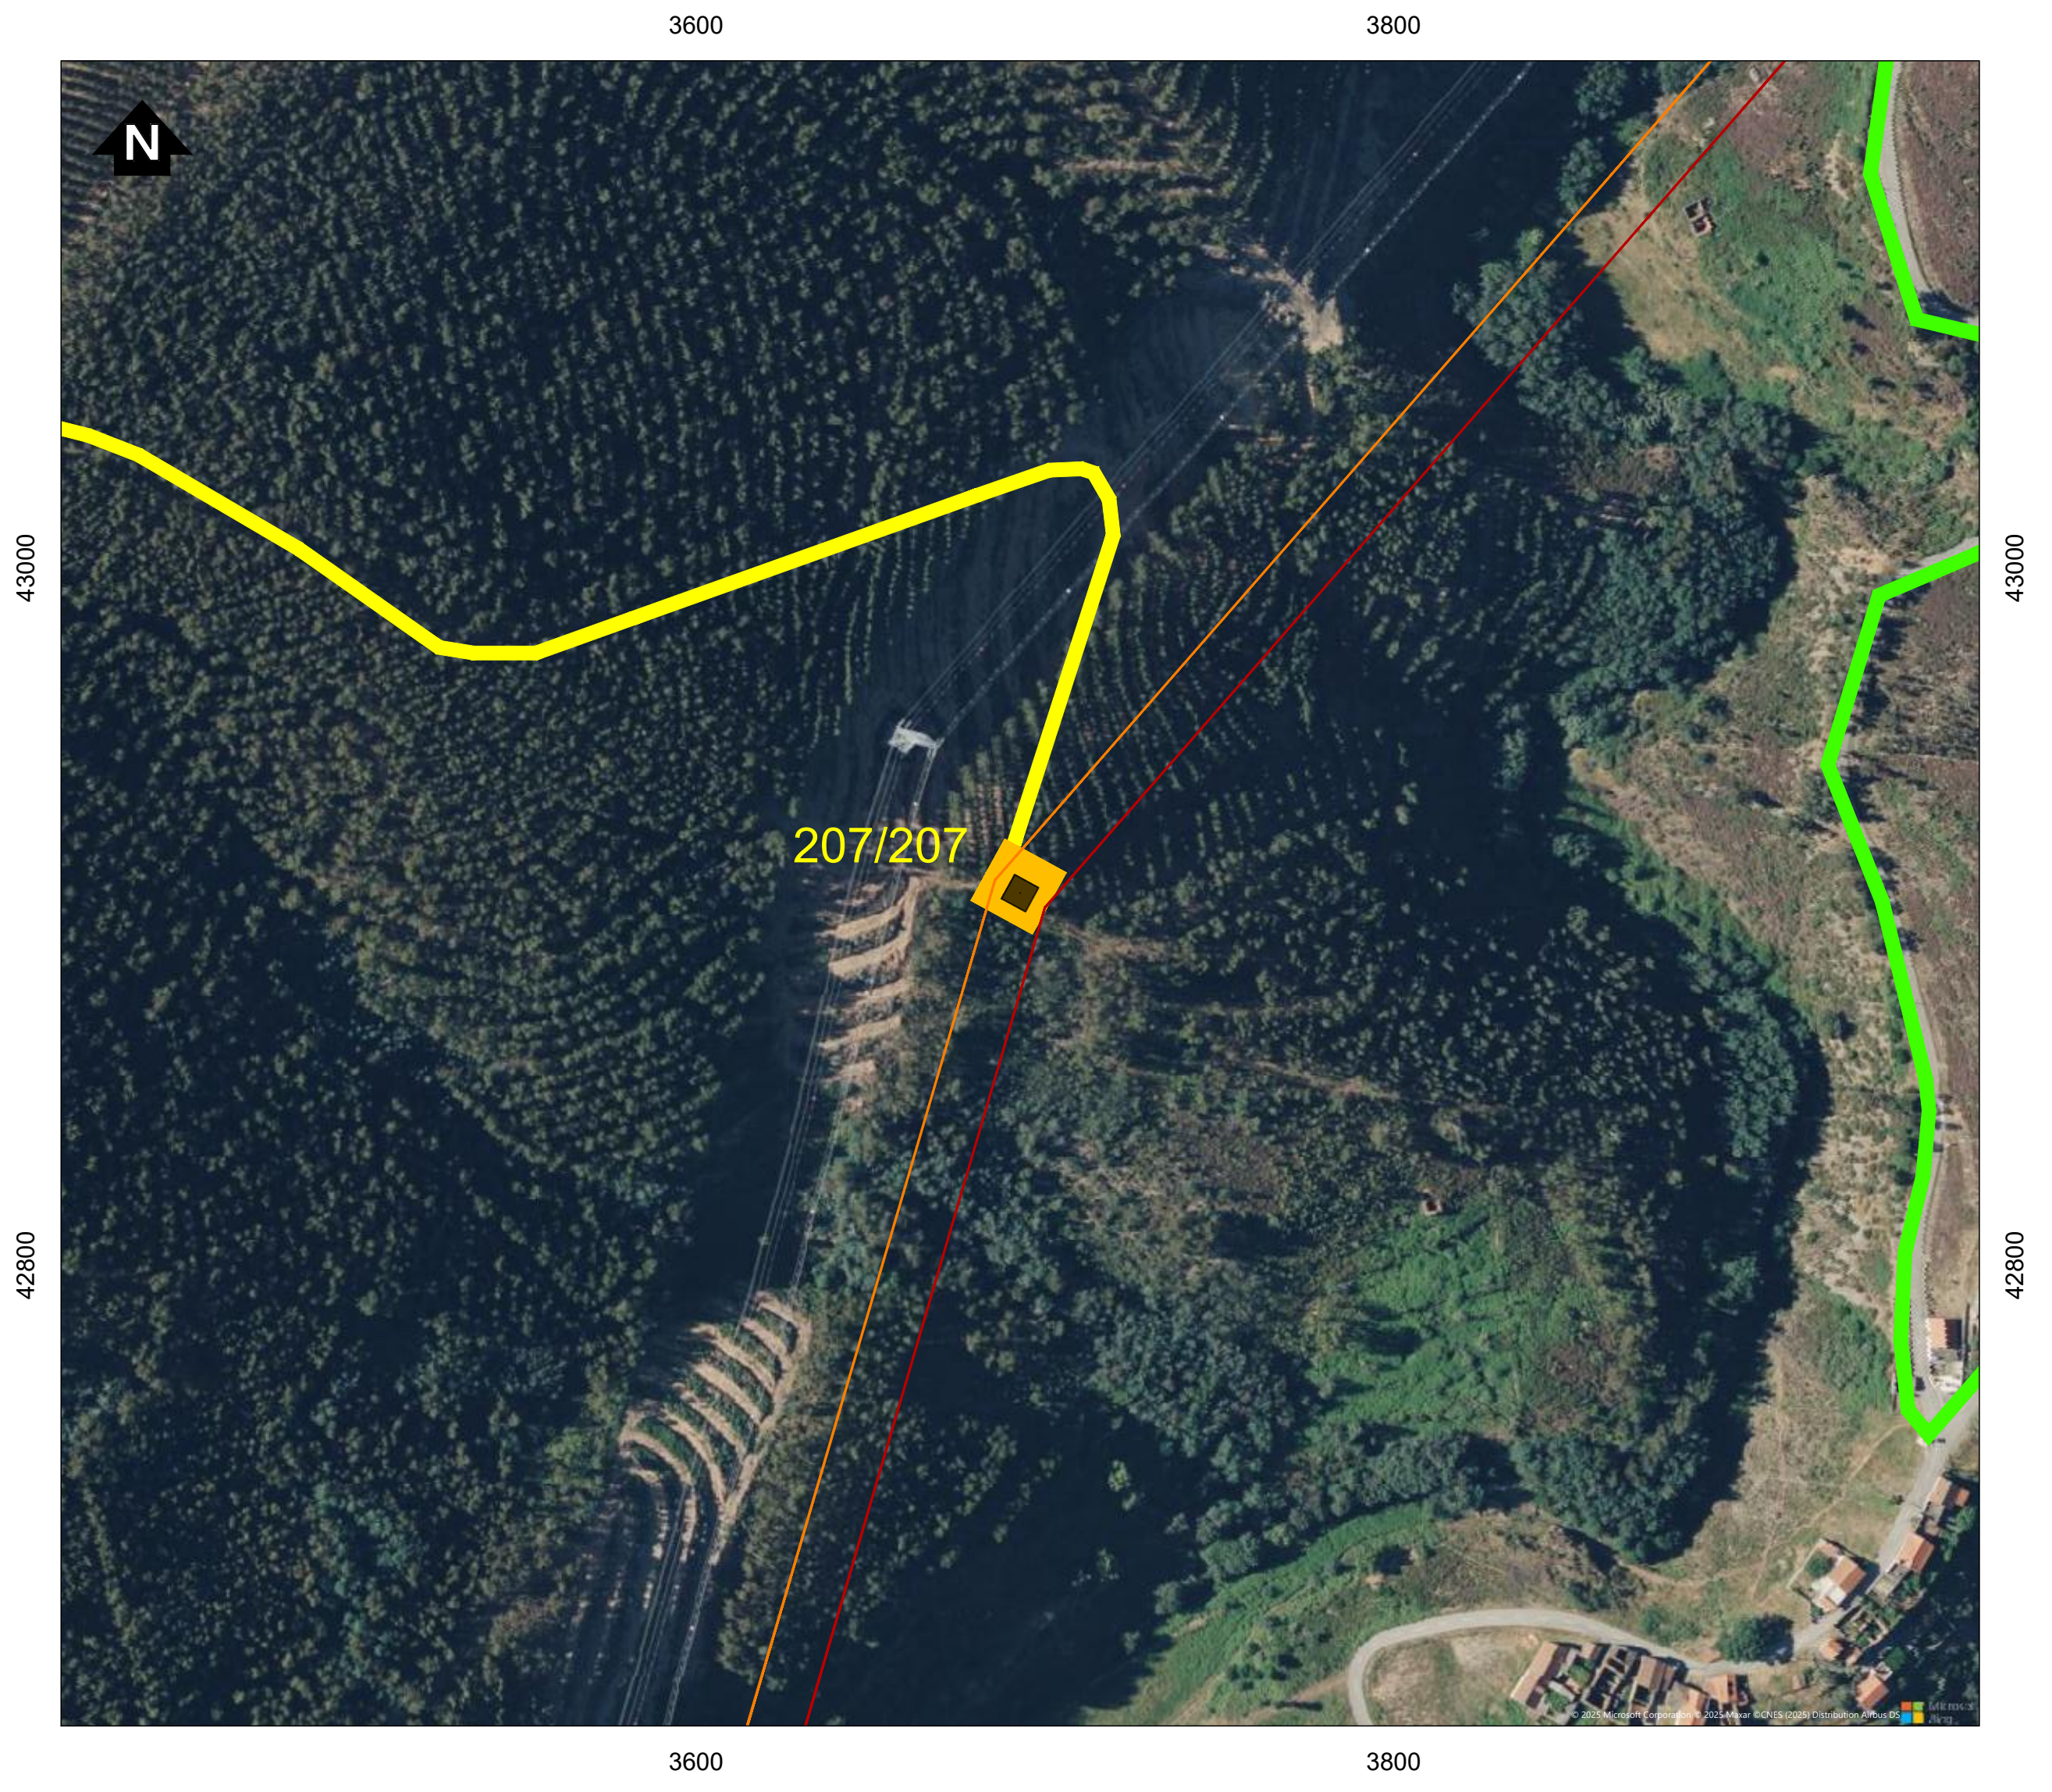

Simbologia

⌞⌟	Concelhos

Projeto em avaliação

Linhas a construir

—	Linha Abrantes - Bodiosa, a 400kV (LABT.BA)
—	Linha Abrantes - Paraimo, a 400kV (LABT.PI)

Linhas a Existentes a Modificar

—	Linha Bodiosa - Paraimo 1, a 400kV (LBA.PI1)
—	Linha Penela - Tábua, a 220kV (LPNL.TBA)

Apoios

■	Área Permanente - Apoios Novos
●	Existentes (a desmontar)
🟦	Área Permanente - Apoios Existentes (a modificar)
🟧	Área de ocupação temporária (400 m2)

Acessos

🟥	Acessos a criar
🟨	Acessos existentes a melhorar
🟩	Acessos existentes

REV	DATA	RESP.	DESCRIÇÃO

REVISÃO

CLIENTE

REN

PROJETO

ESTUDO DE IMPACTE AMBIENTAL DA
LINHA DUPLA ABRANTES - ZONA DE ANADIA, A 400KV

green by FUTURE

DESIGNAÇÃO

IMPLANTAÇÃO DO PROJETO (À ESCALA 1:2000)

		ESCALAS	DESENHO Nº	FOLHA	REVISÃO
RESP.	Cristina Reis	1:2000	2A	23/39	
CO-AUTOR	Bruno Machado				
DATA	Julho 2025		FICHEIRO	D2A_W24006_001_Implantação_1-2000.dwg	

Sistema de Coordenadas: ETRS 1989 Portugal TM06
Divisão Administrativa: DGTerritório - CAOP2024
Base Cartográfica: Bing Maps © 2025 Microsoft Corporation

D:\BRM\TRABALHOS\W24006_REN-Bodiosa-Paraimo\Desenho\D2A_W24006_001_Implantação_1-2000.dwg

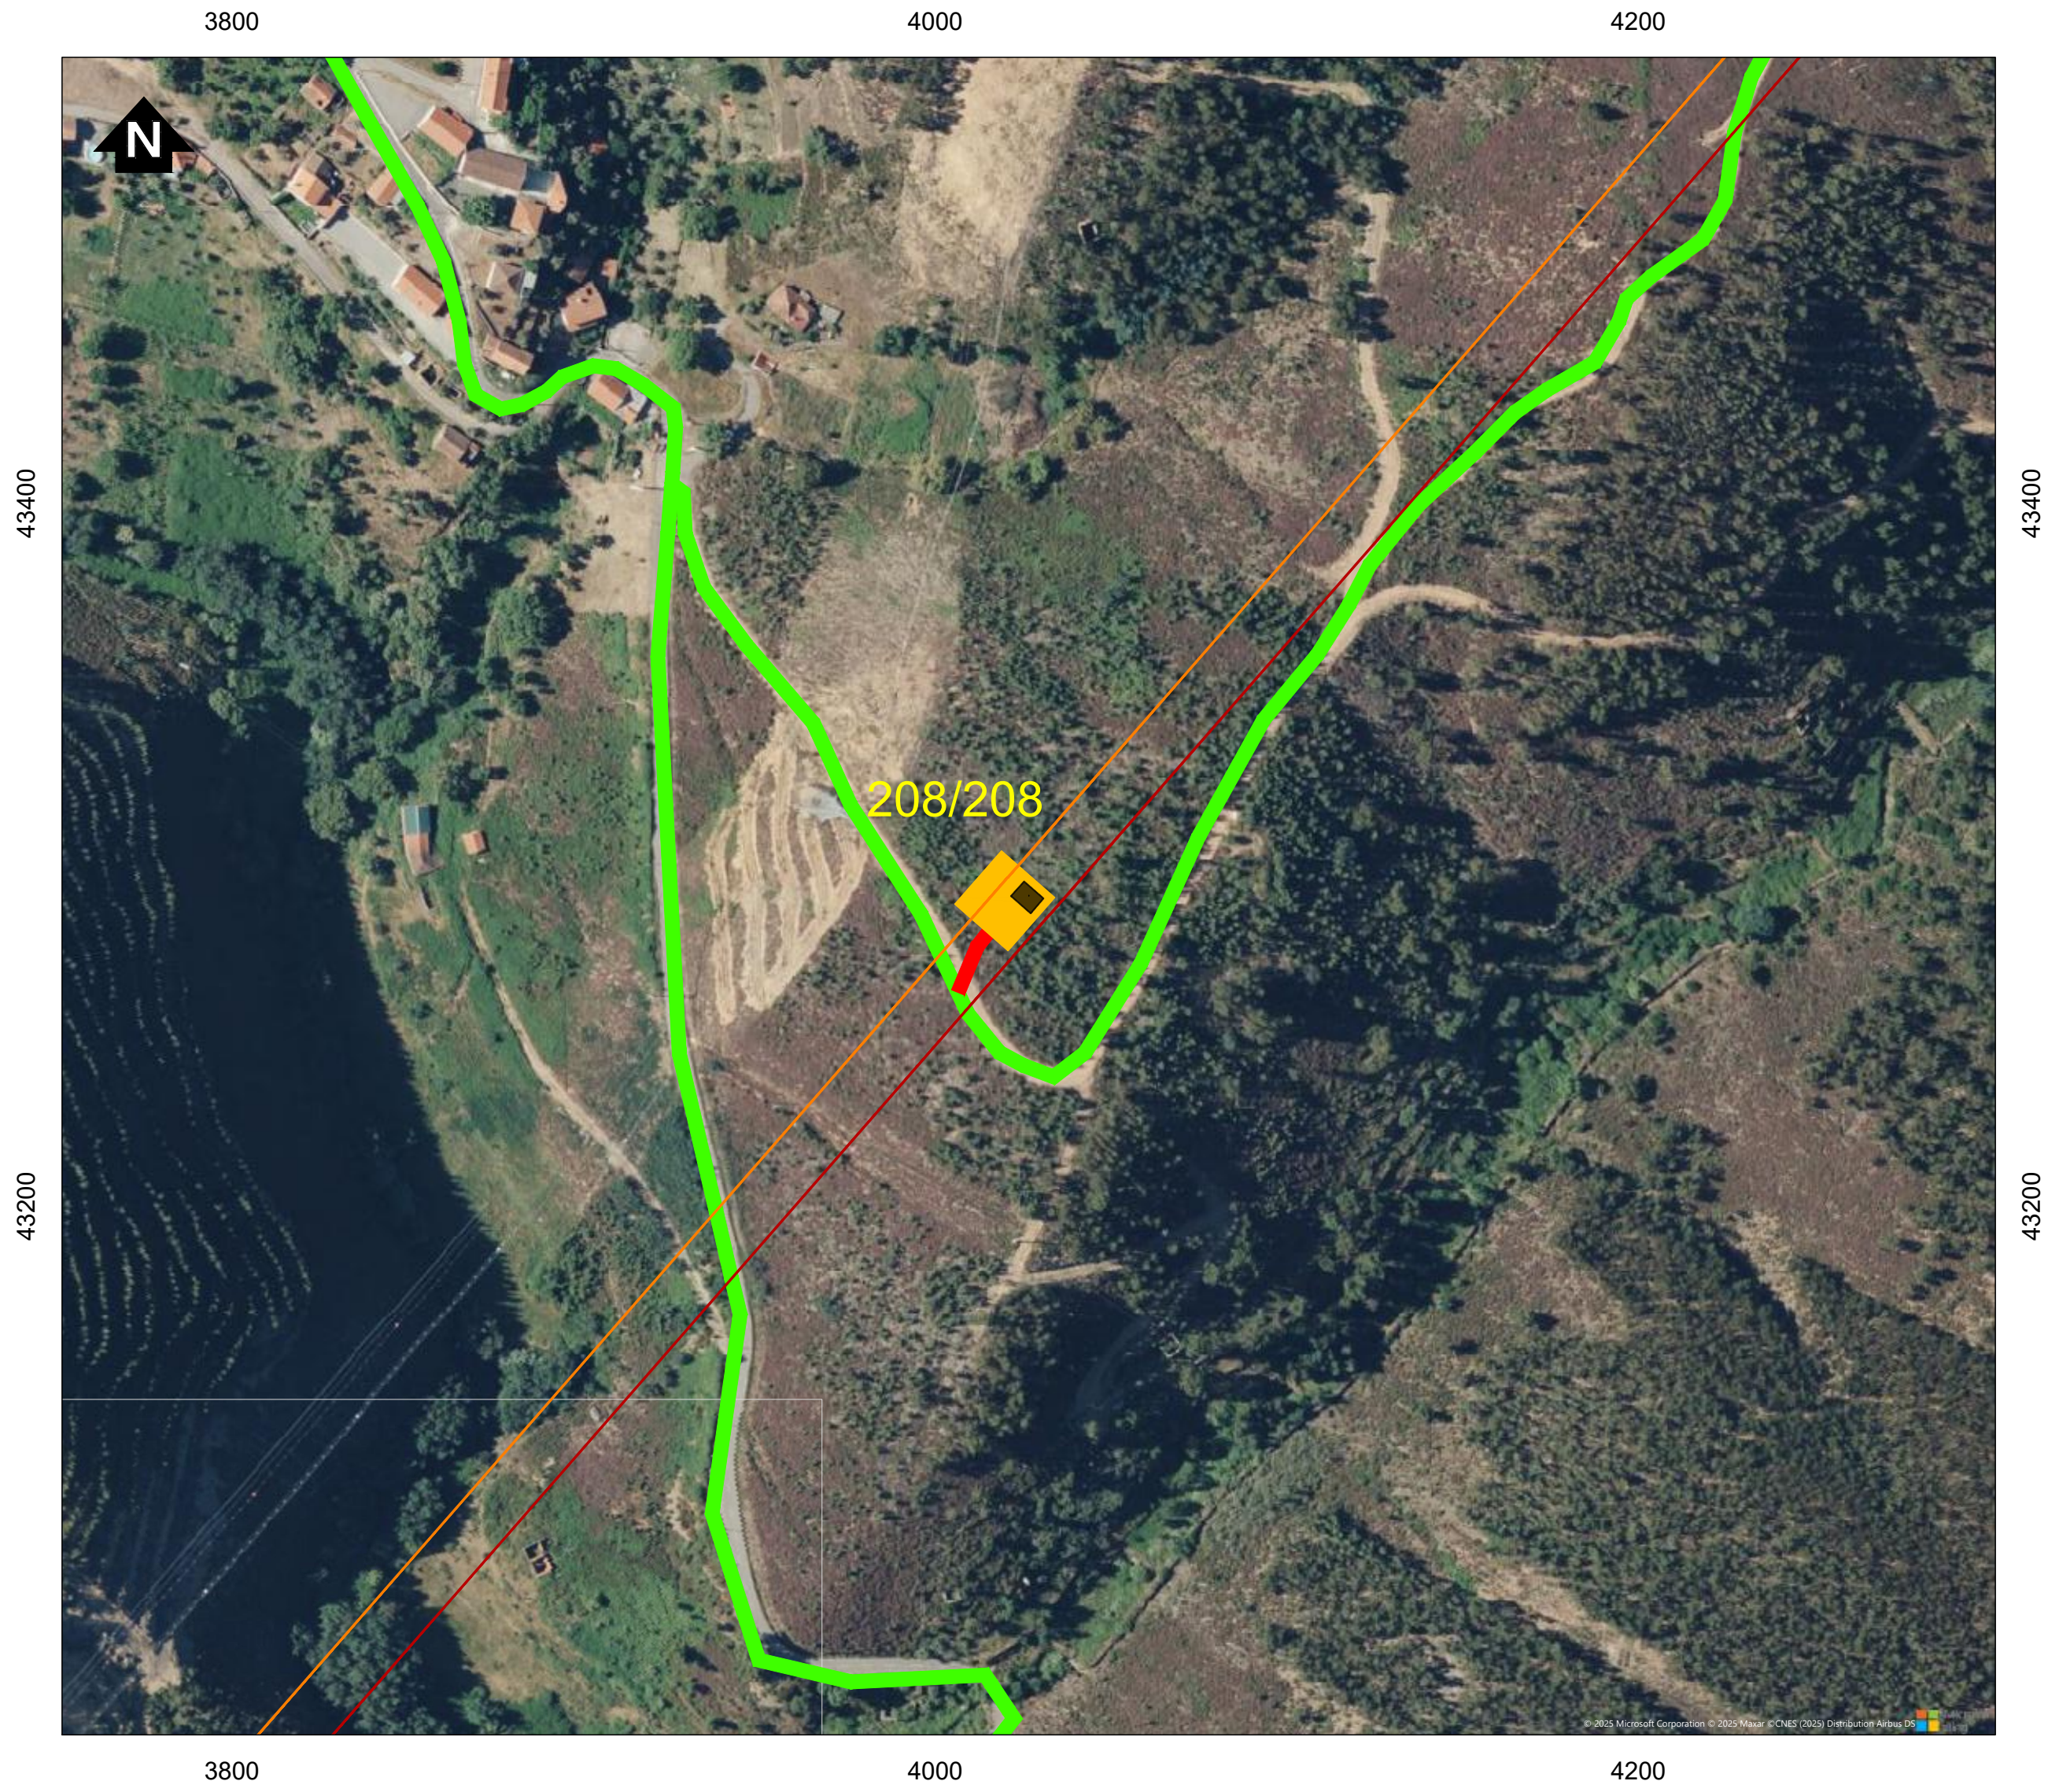

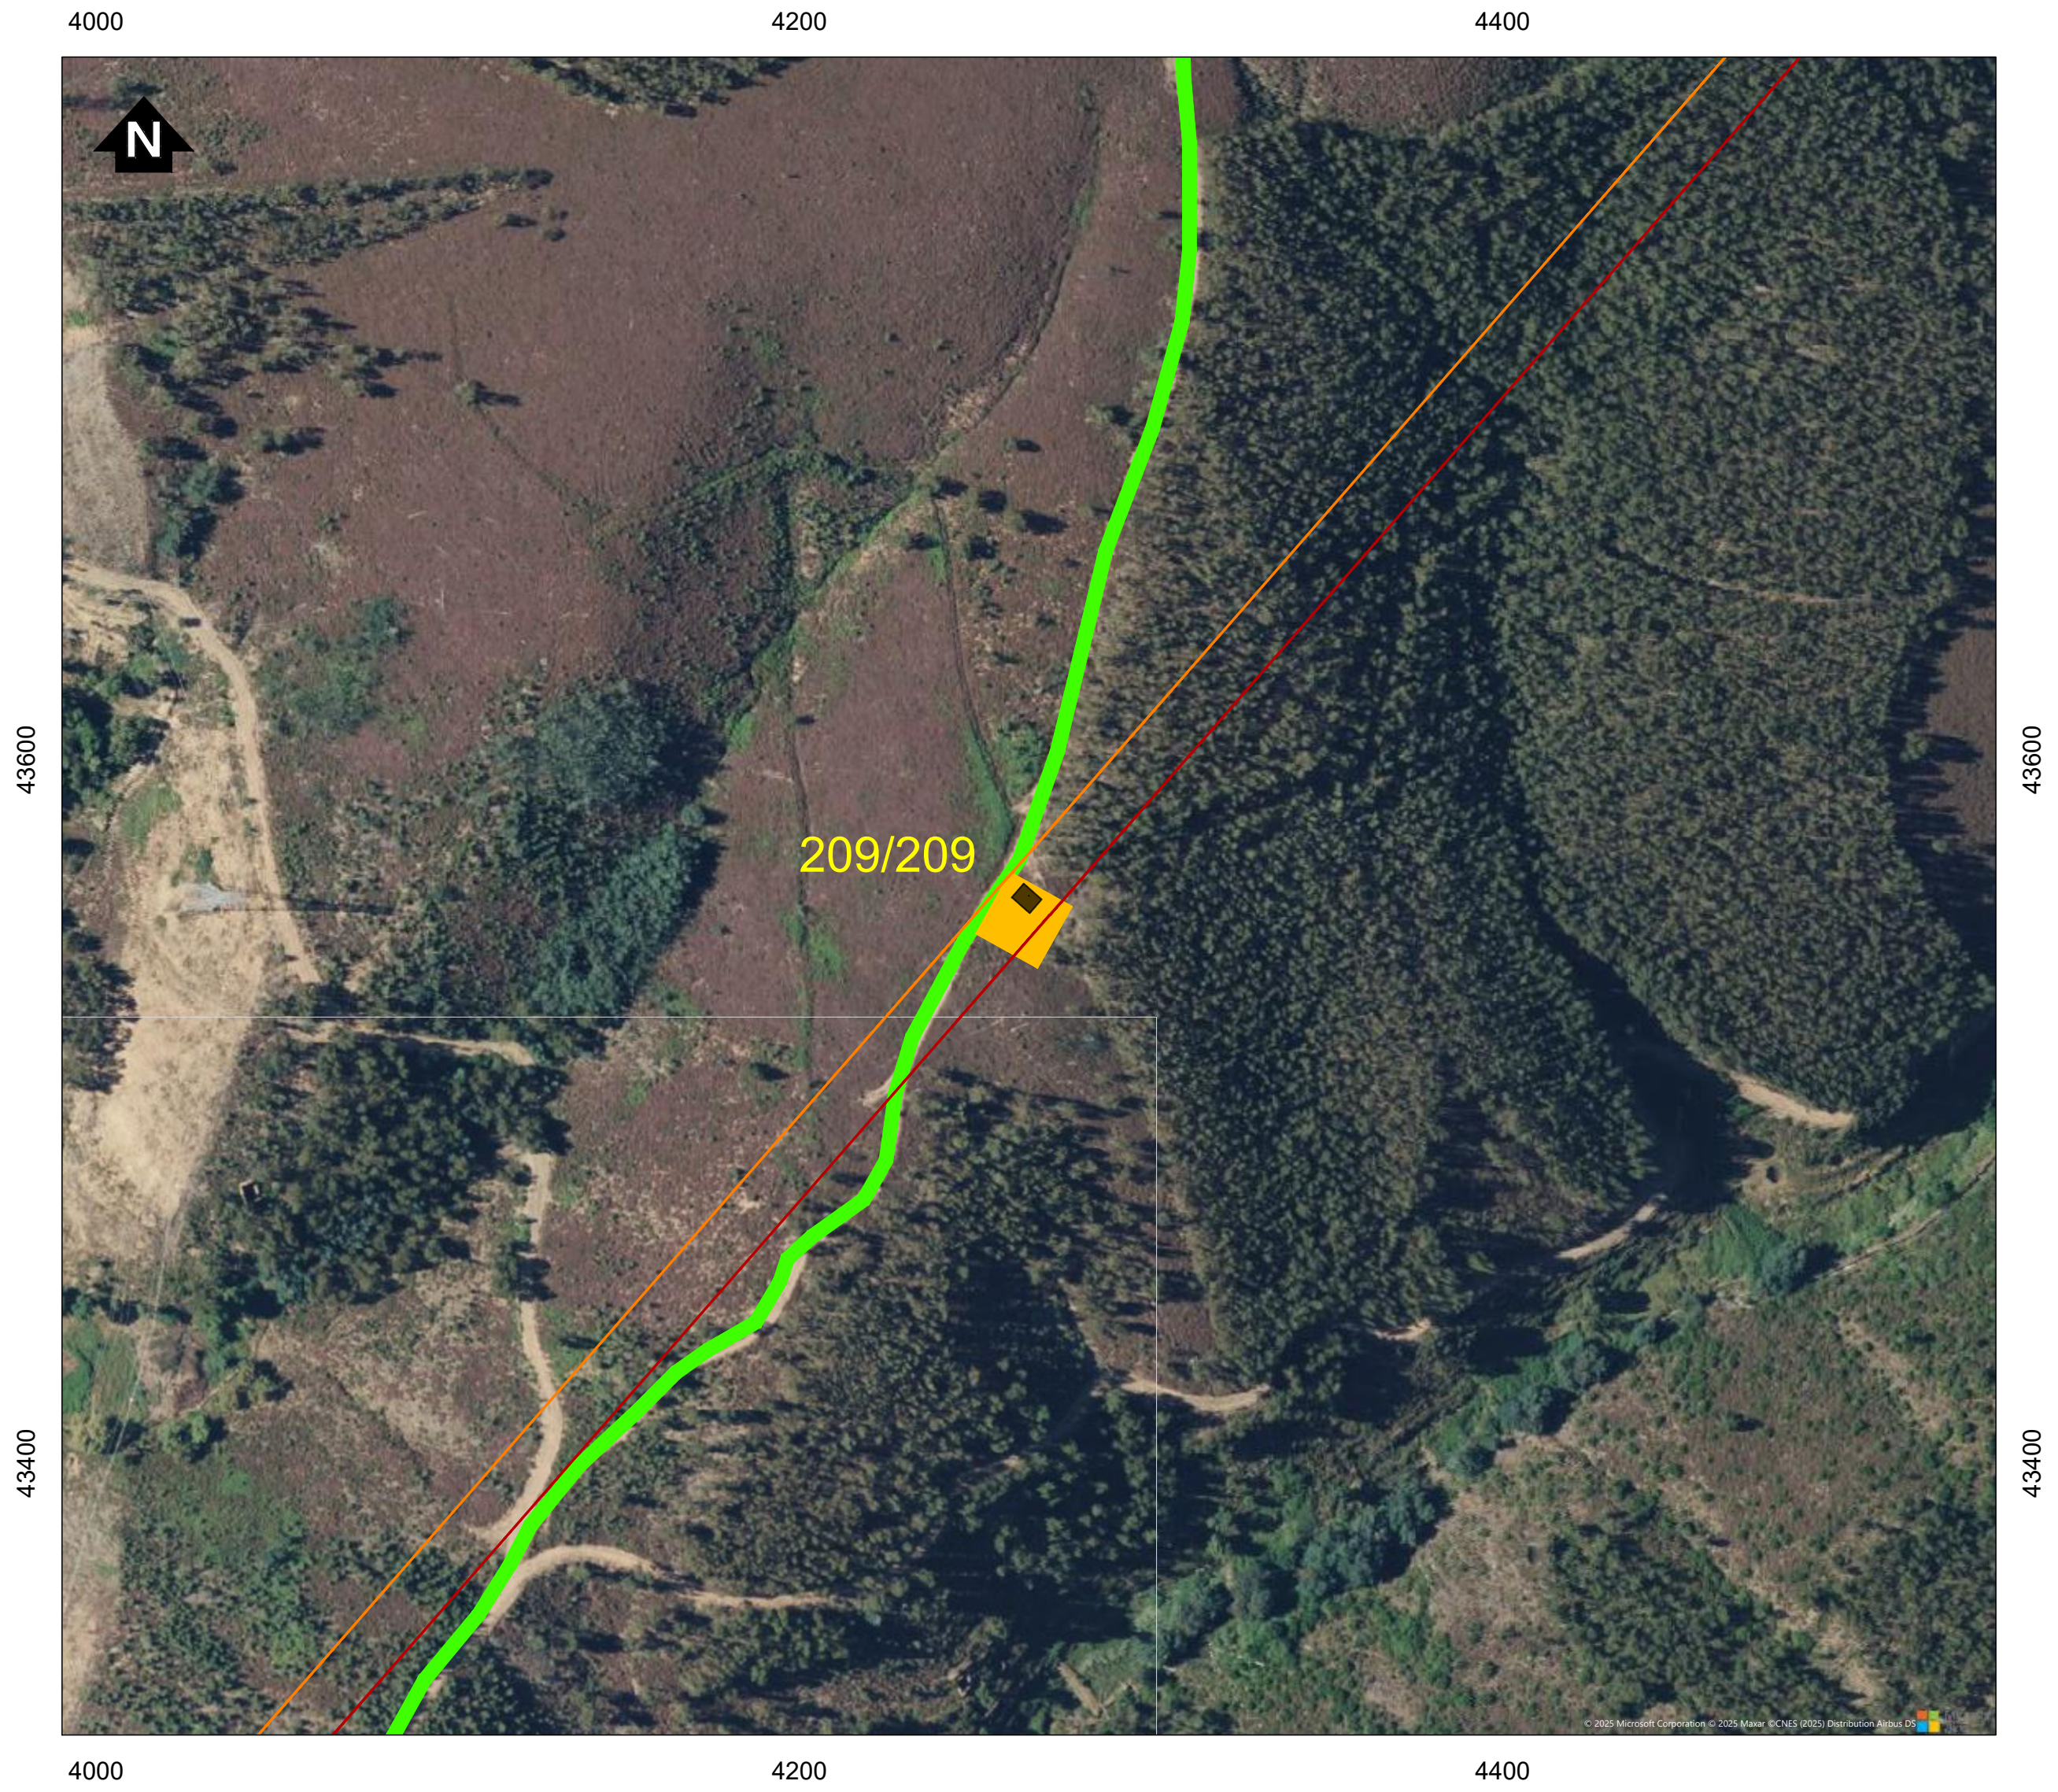

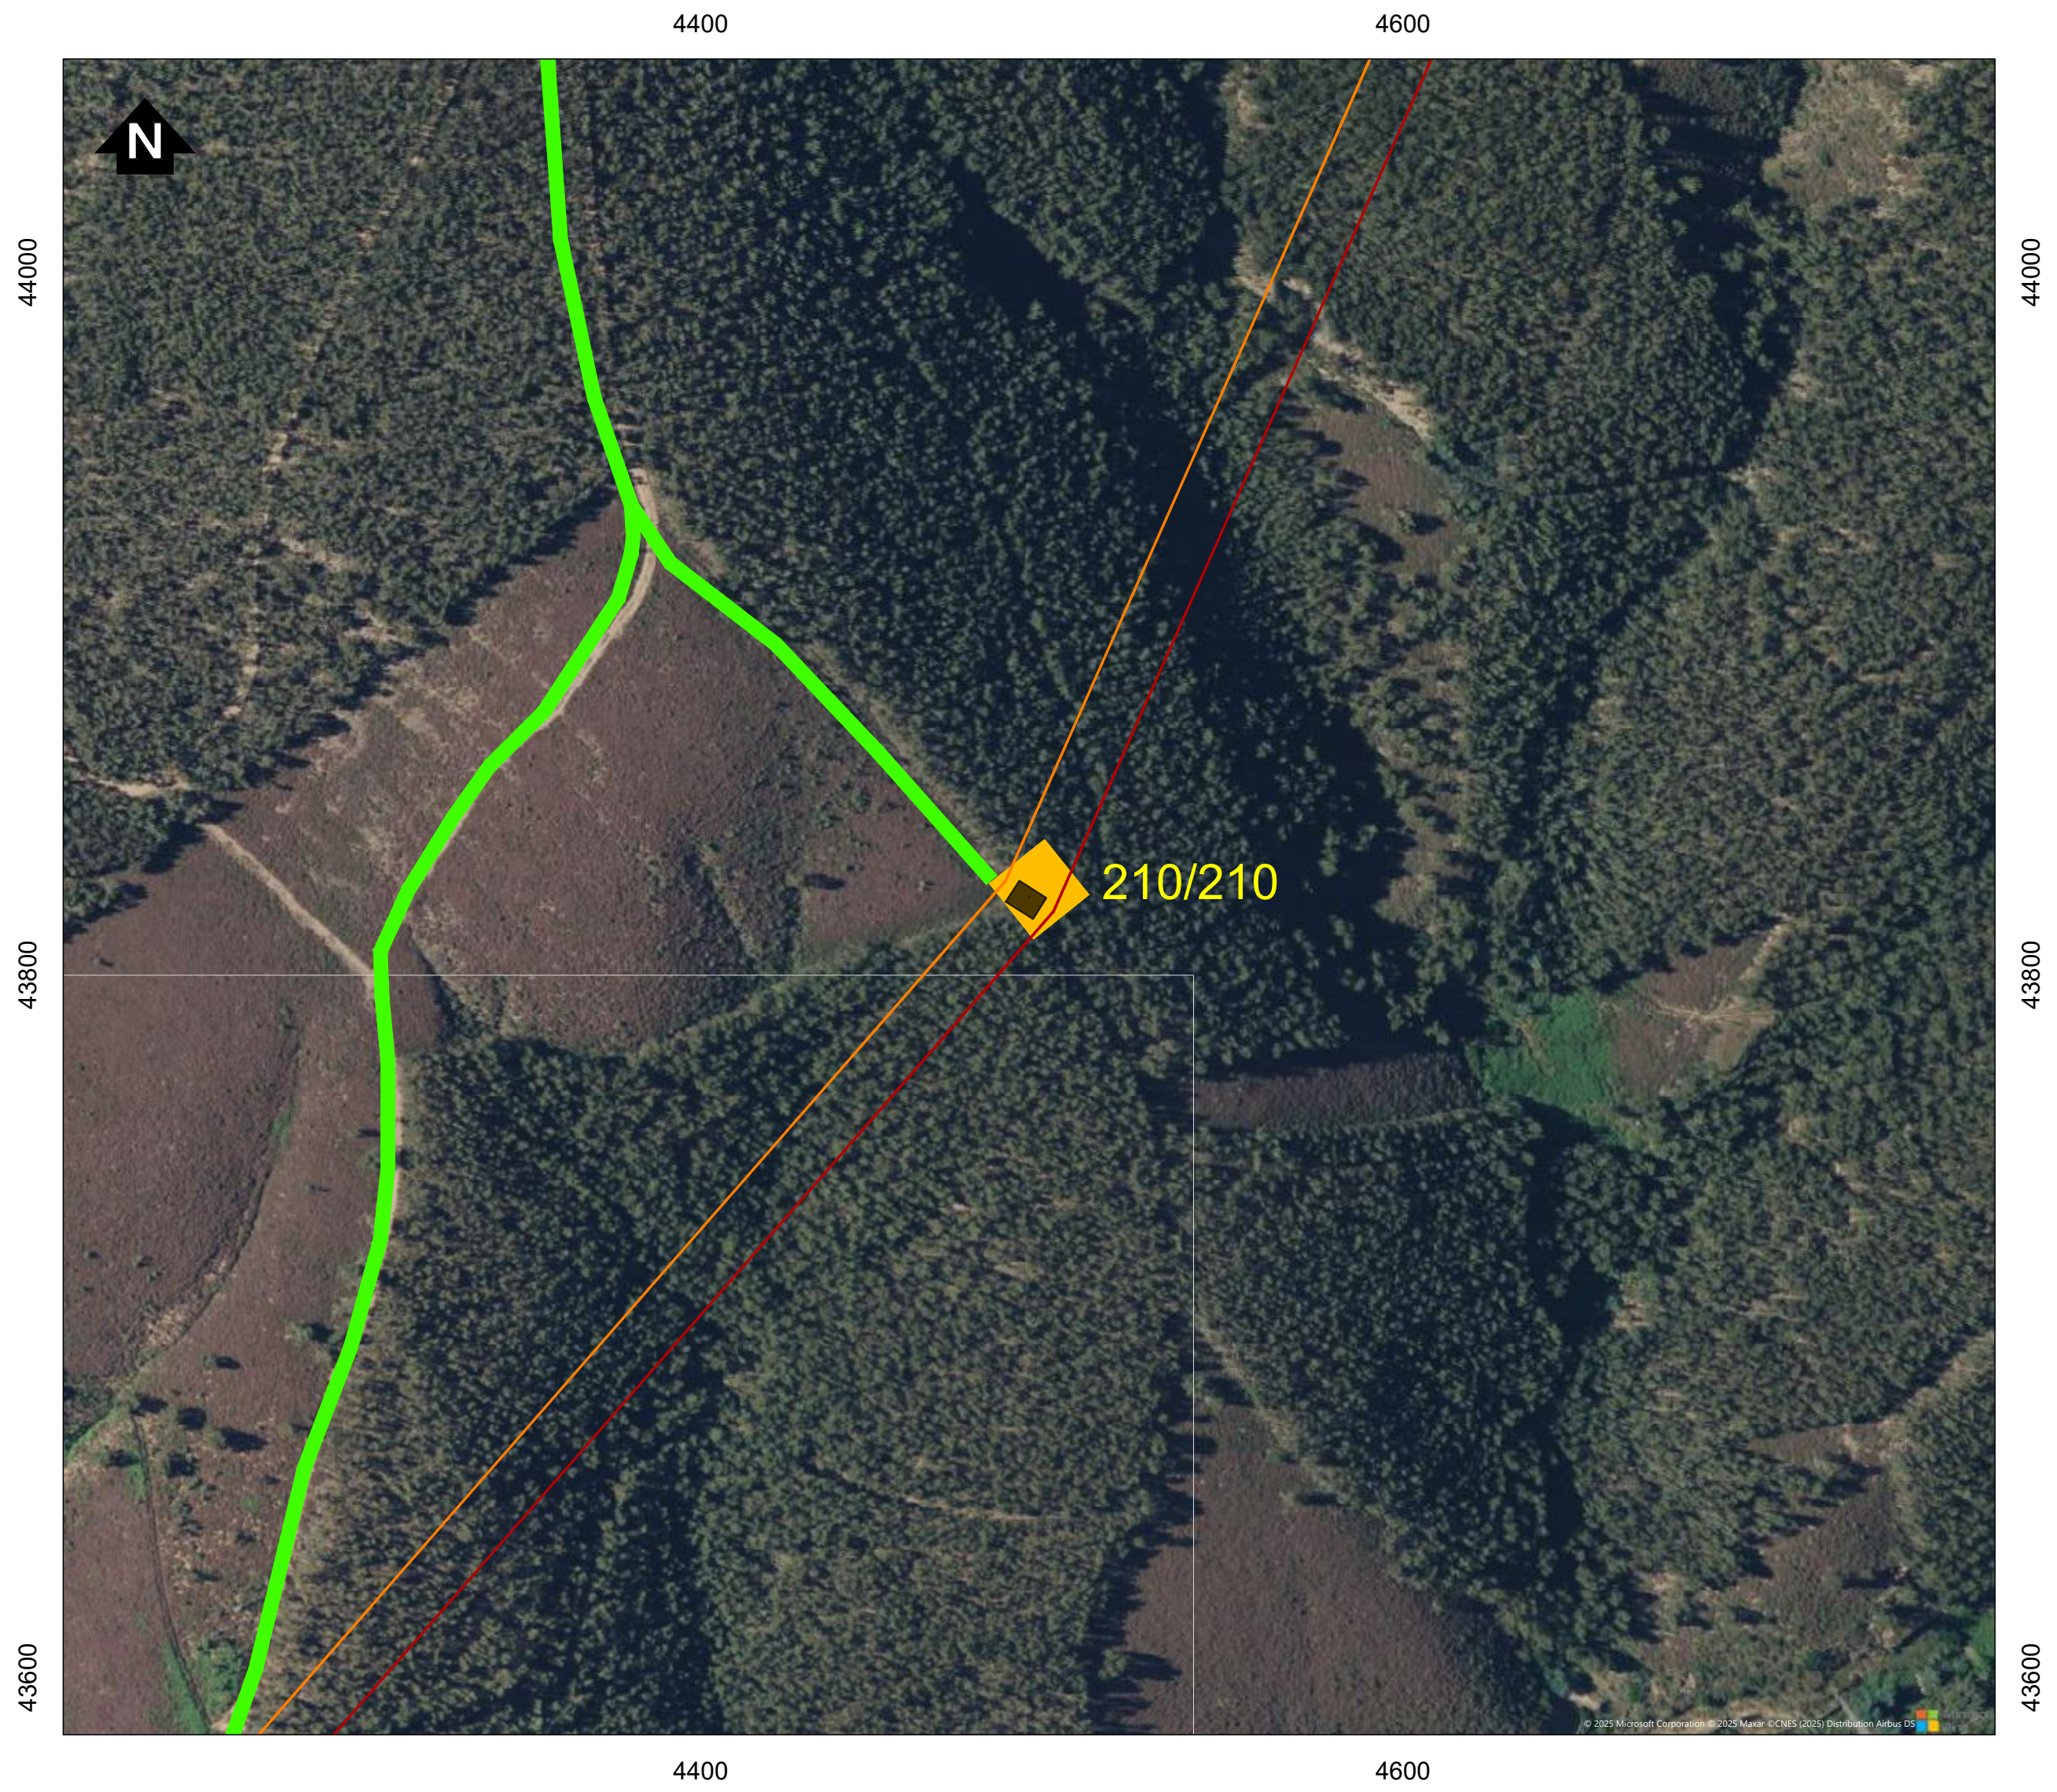

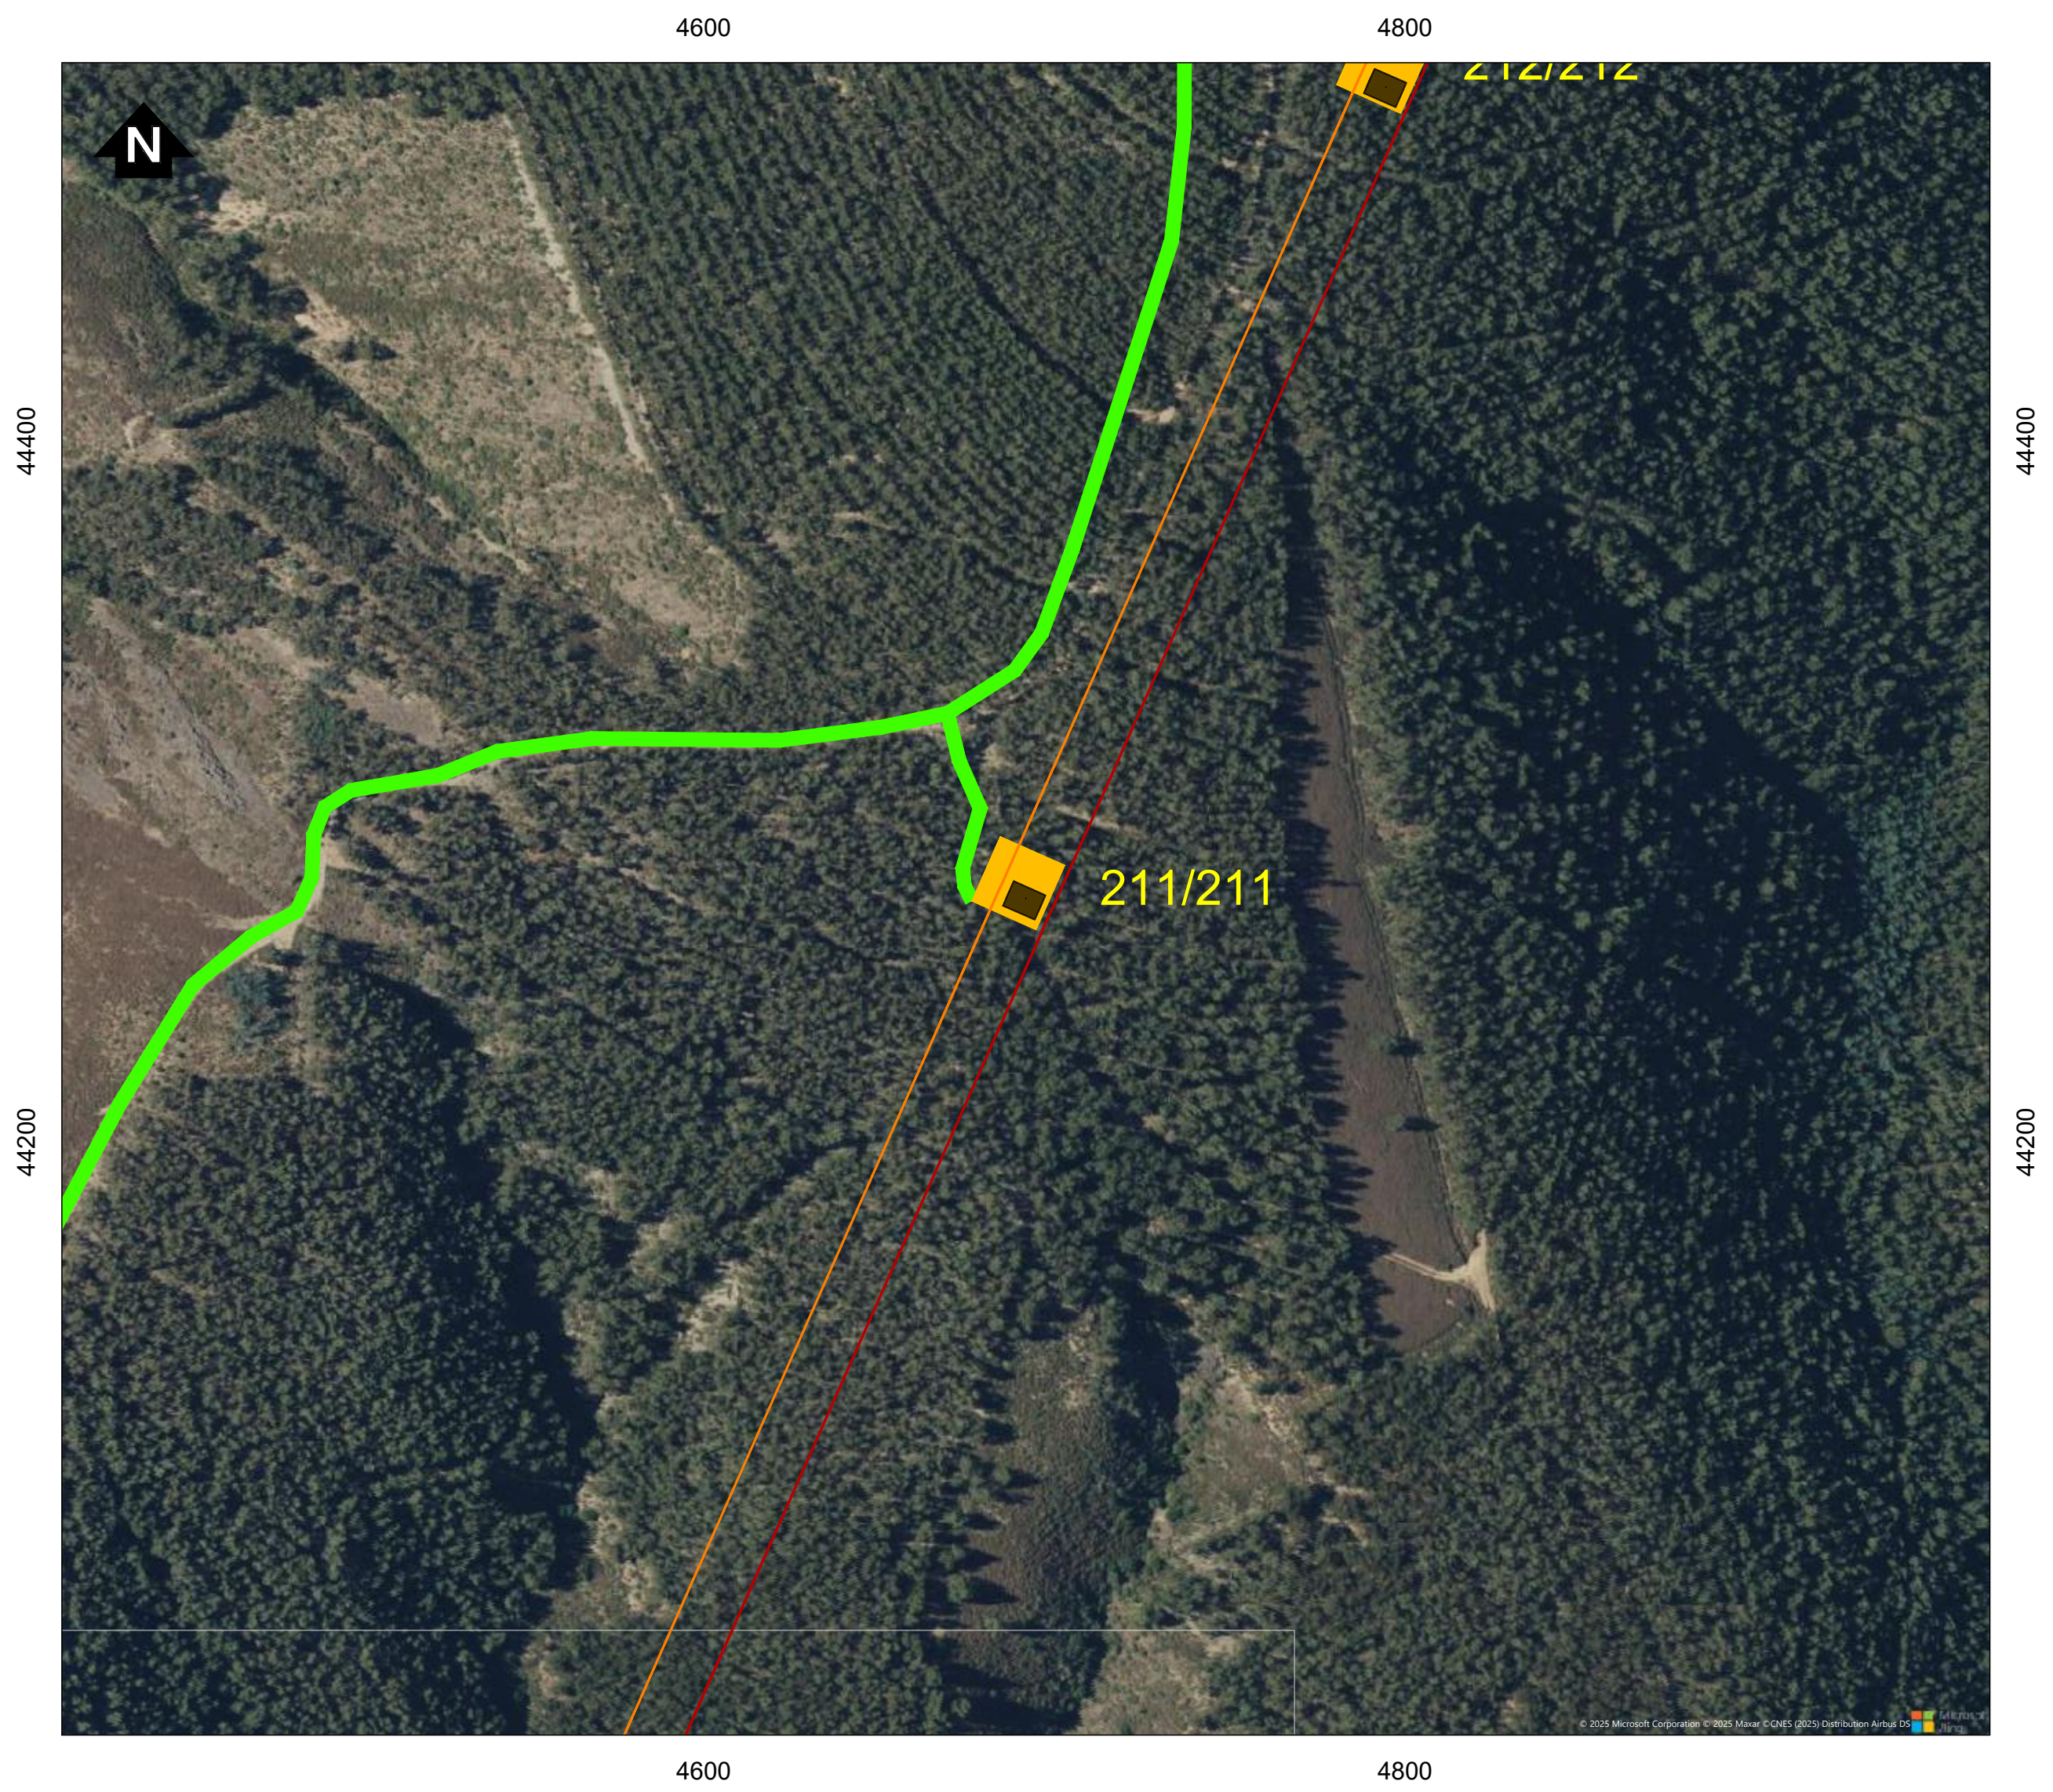

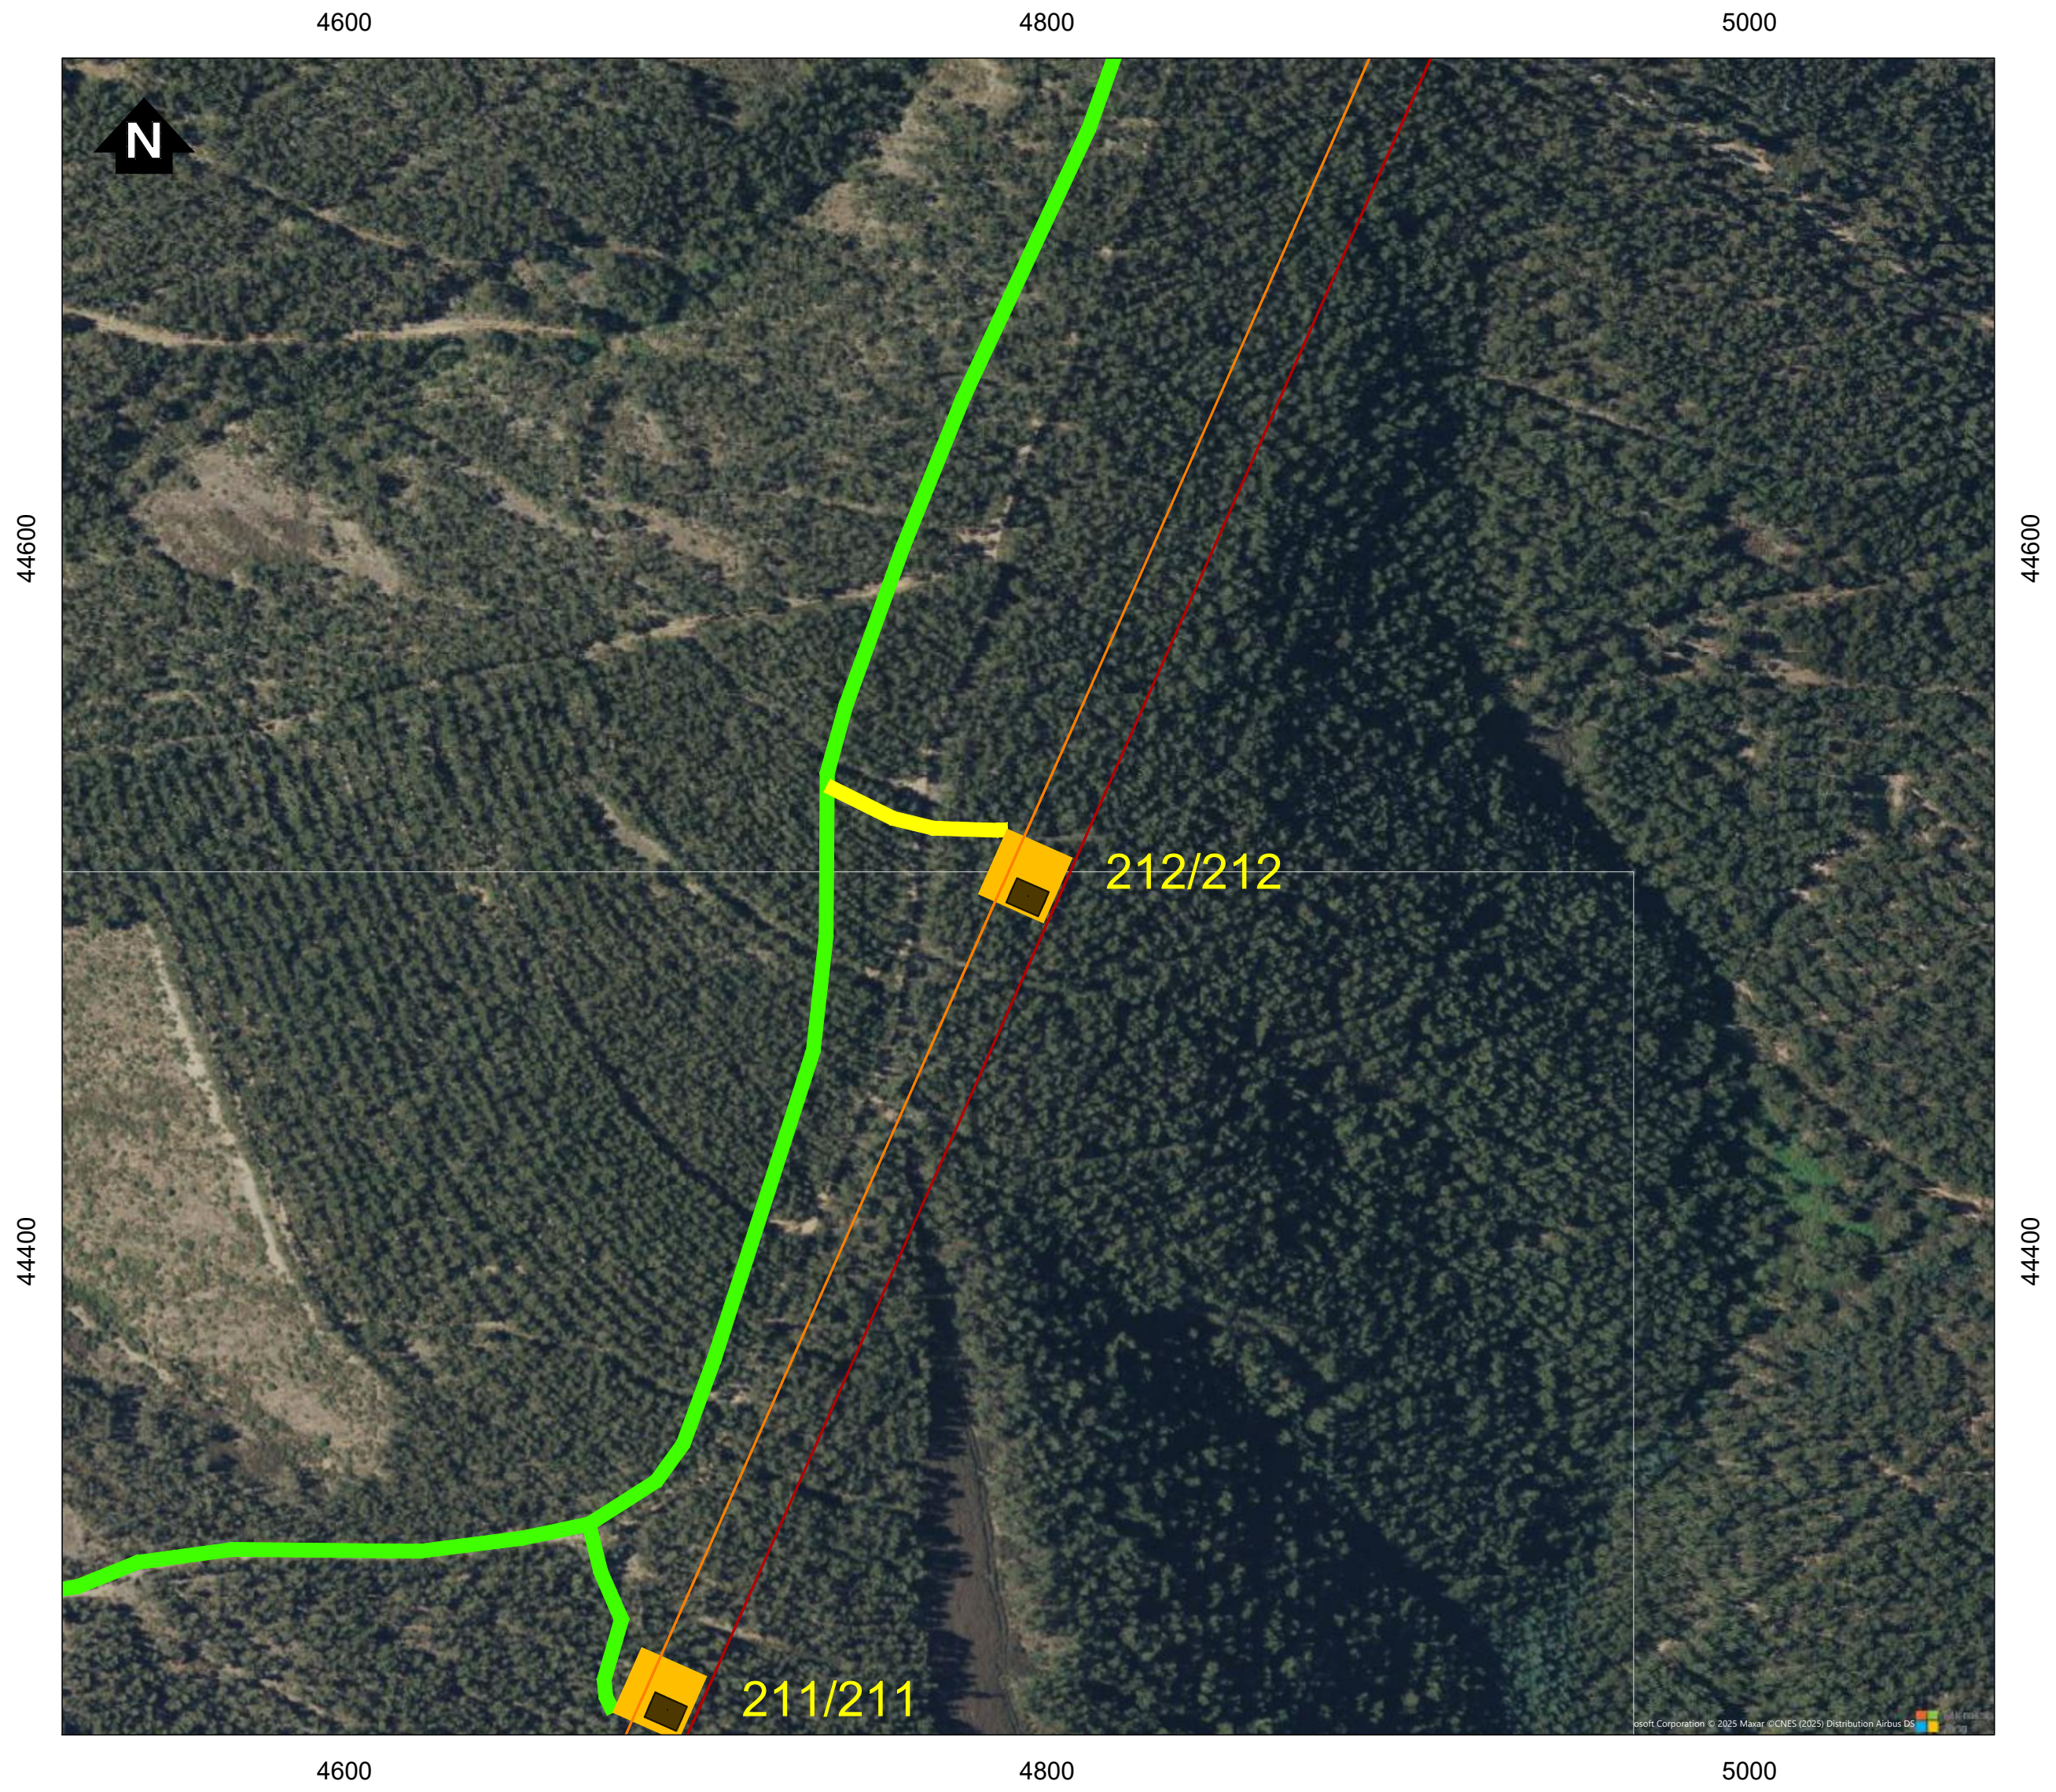

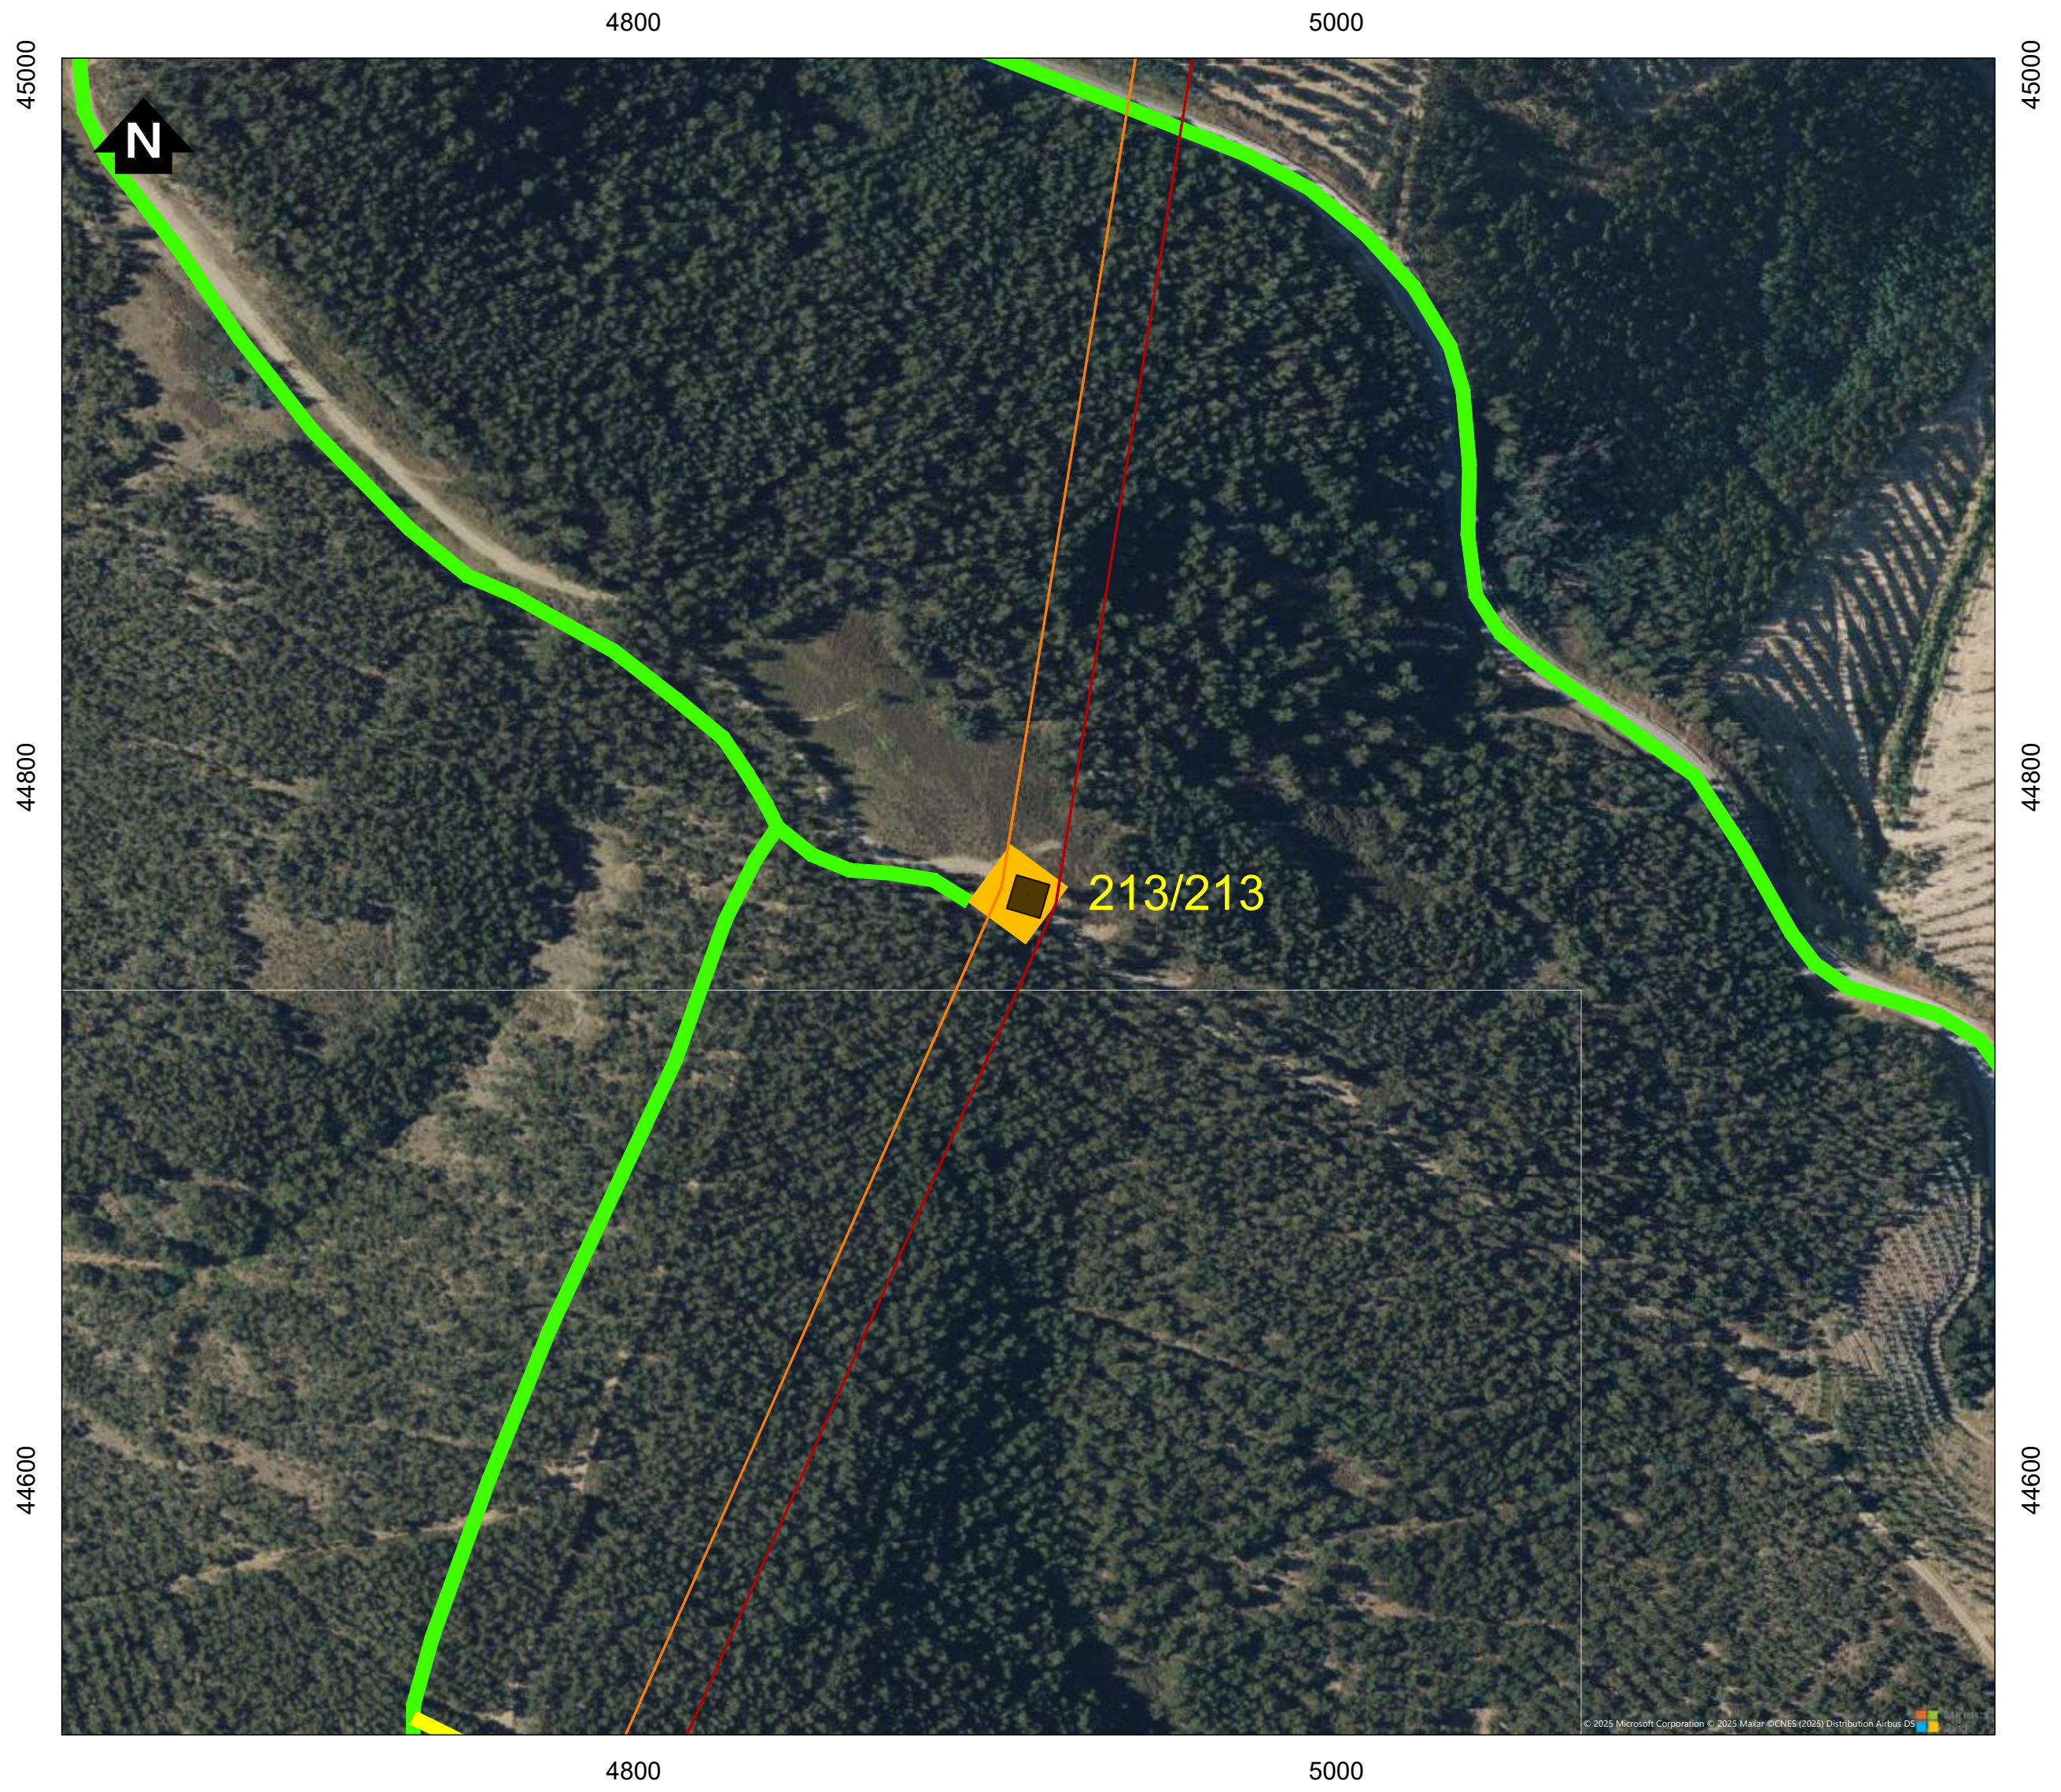

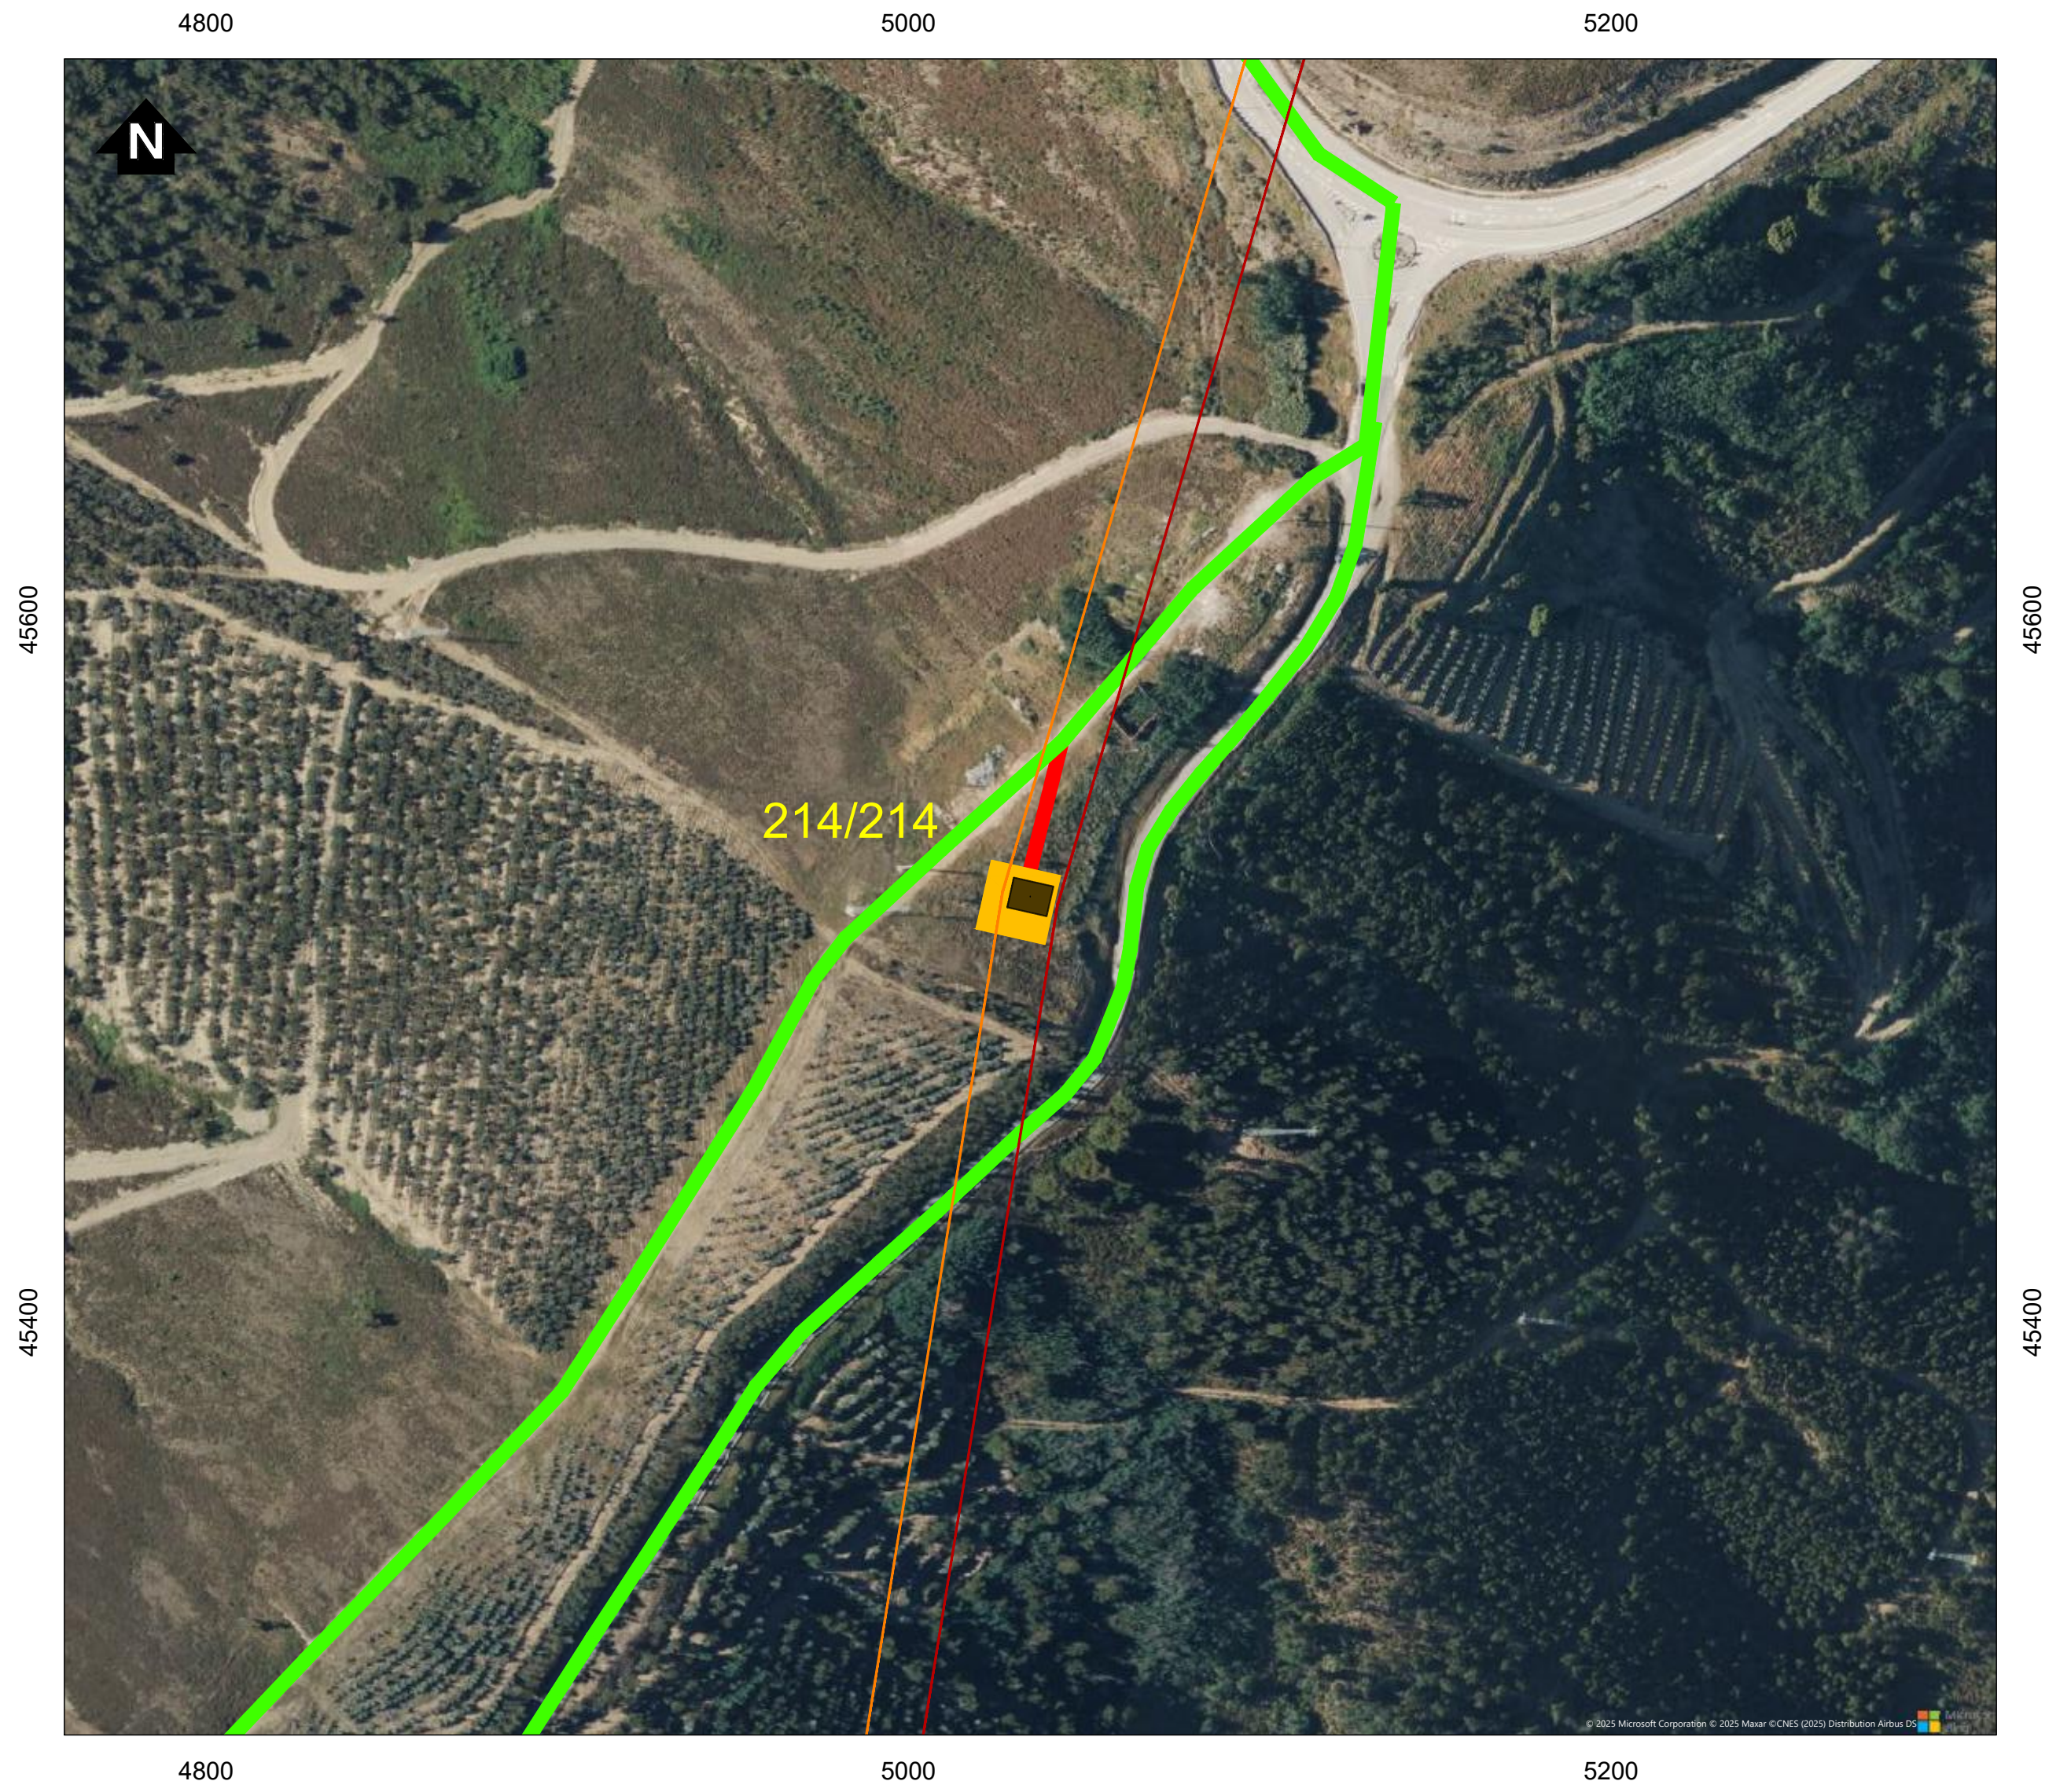

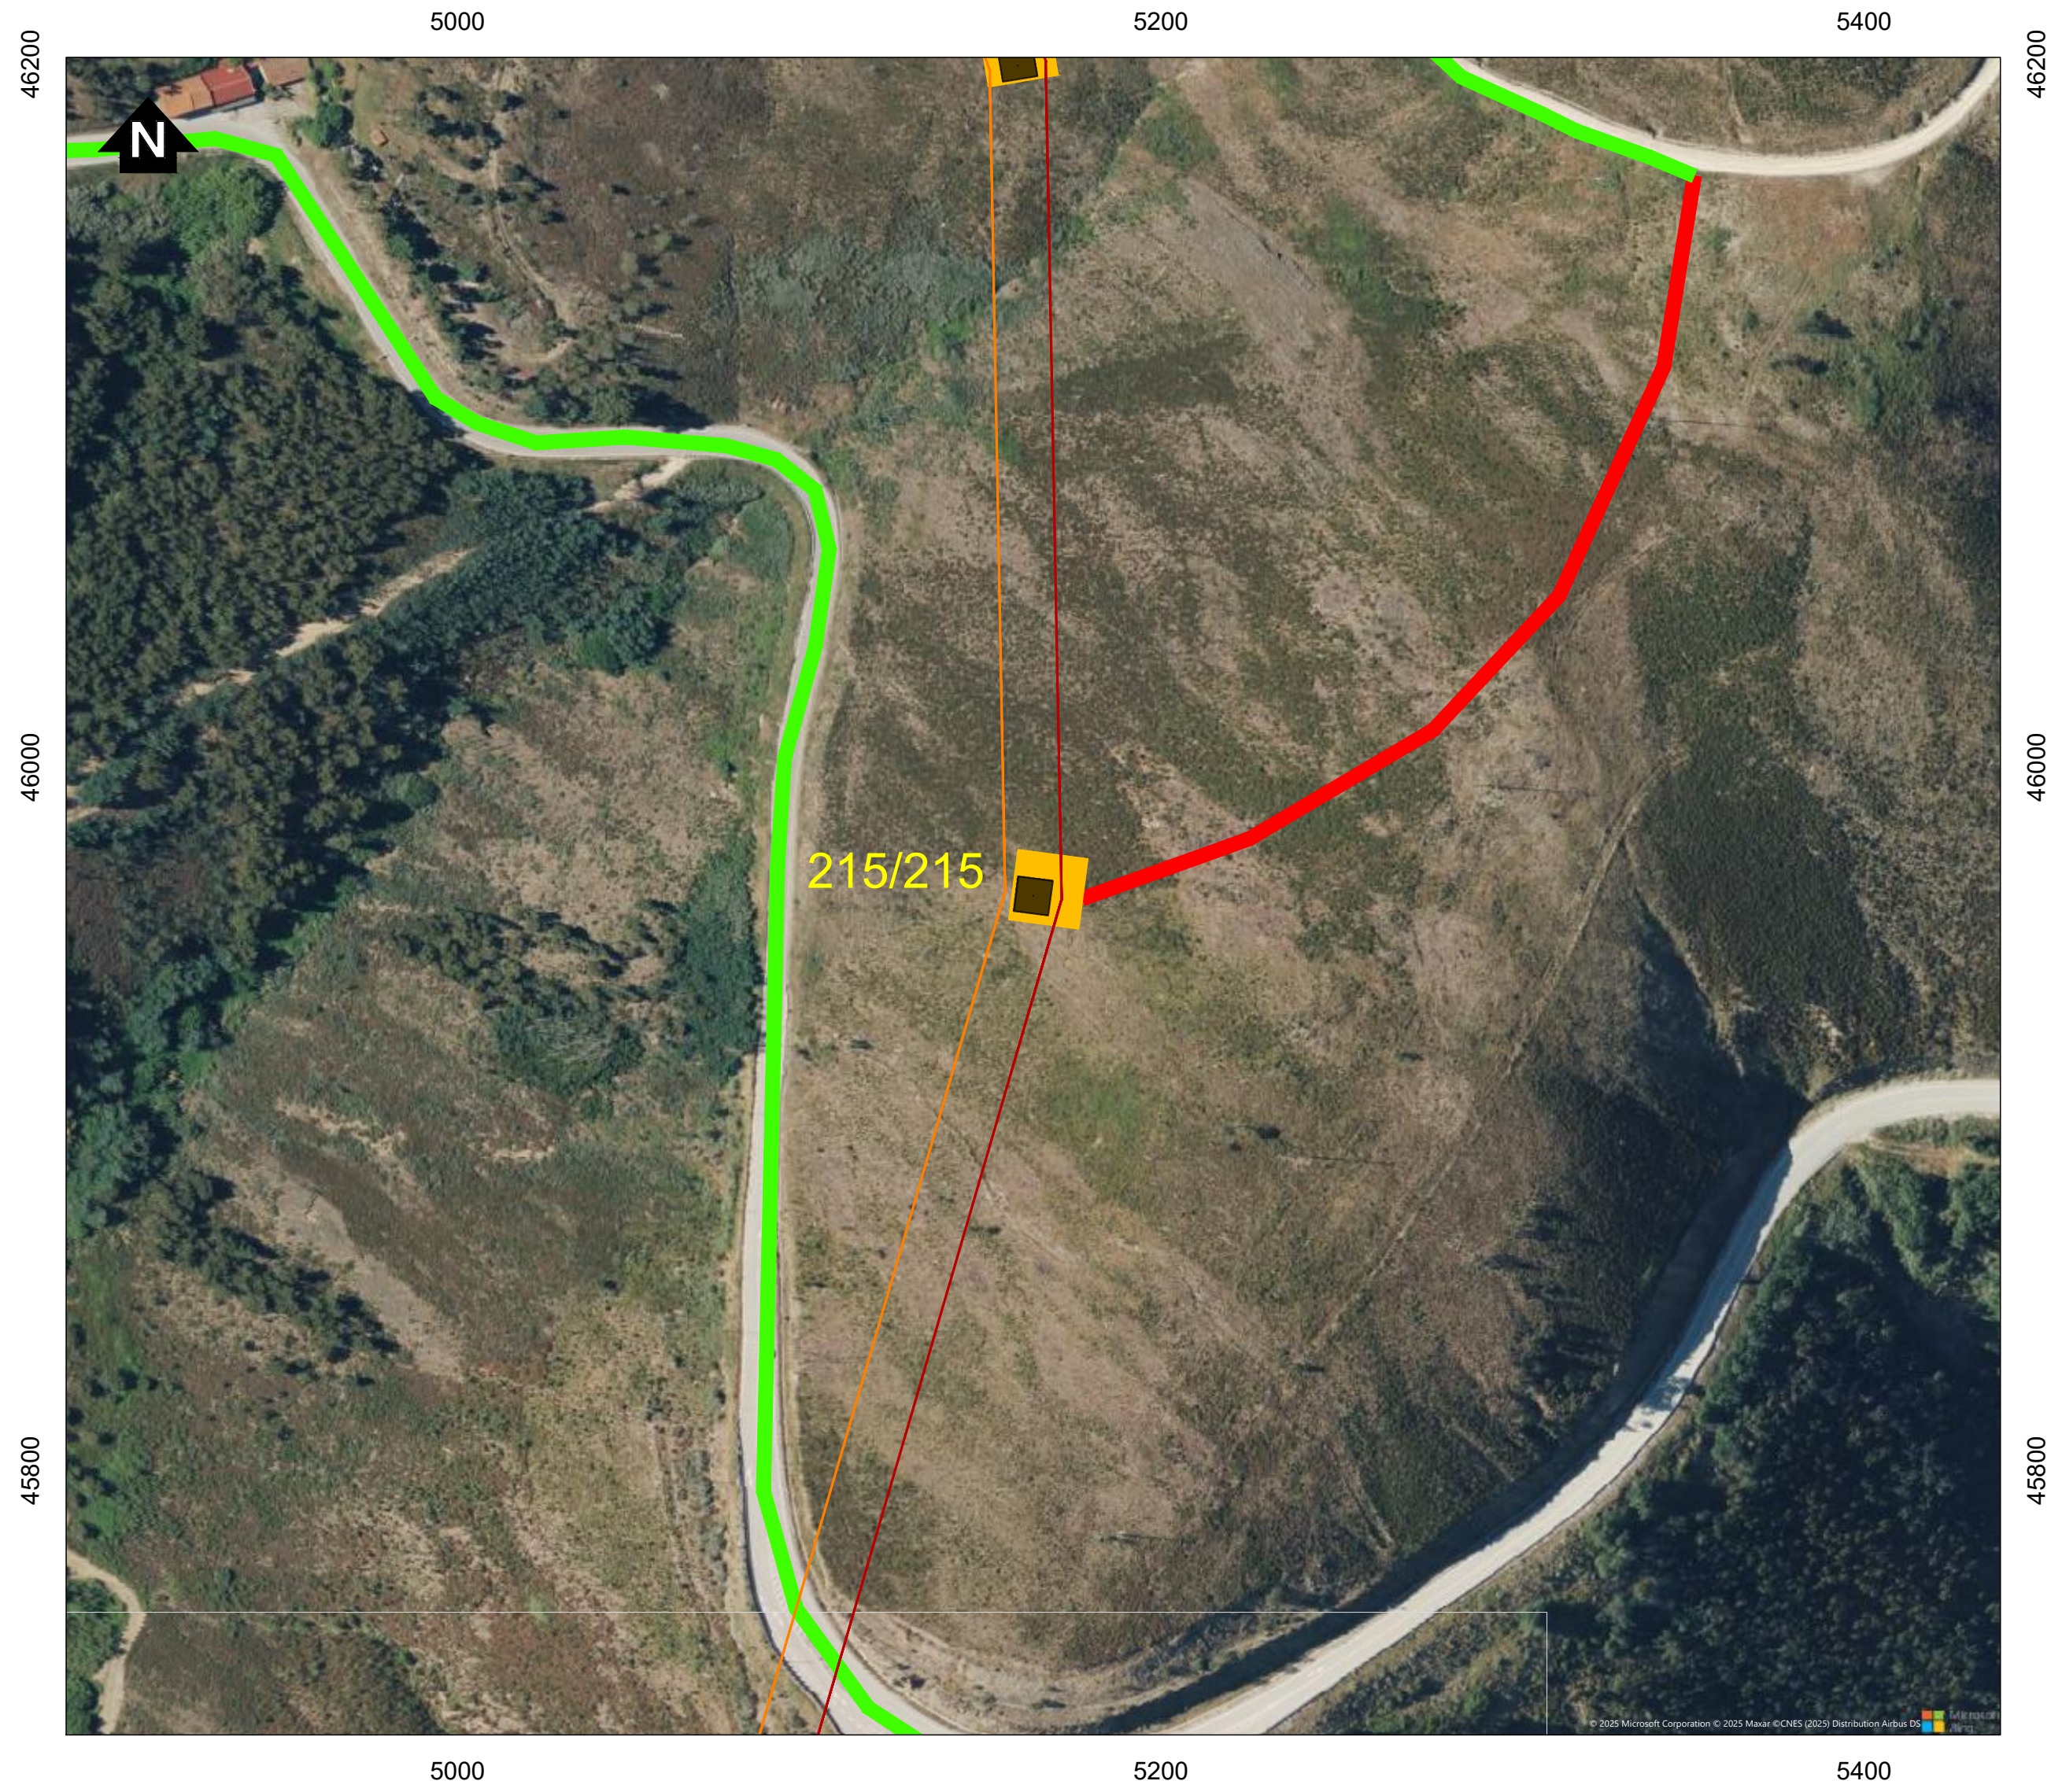

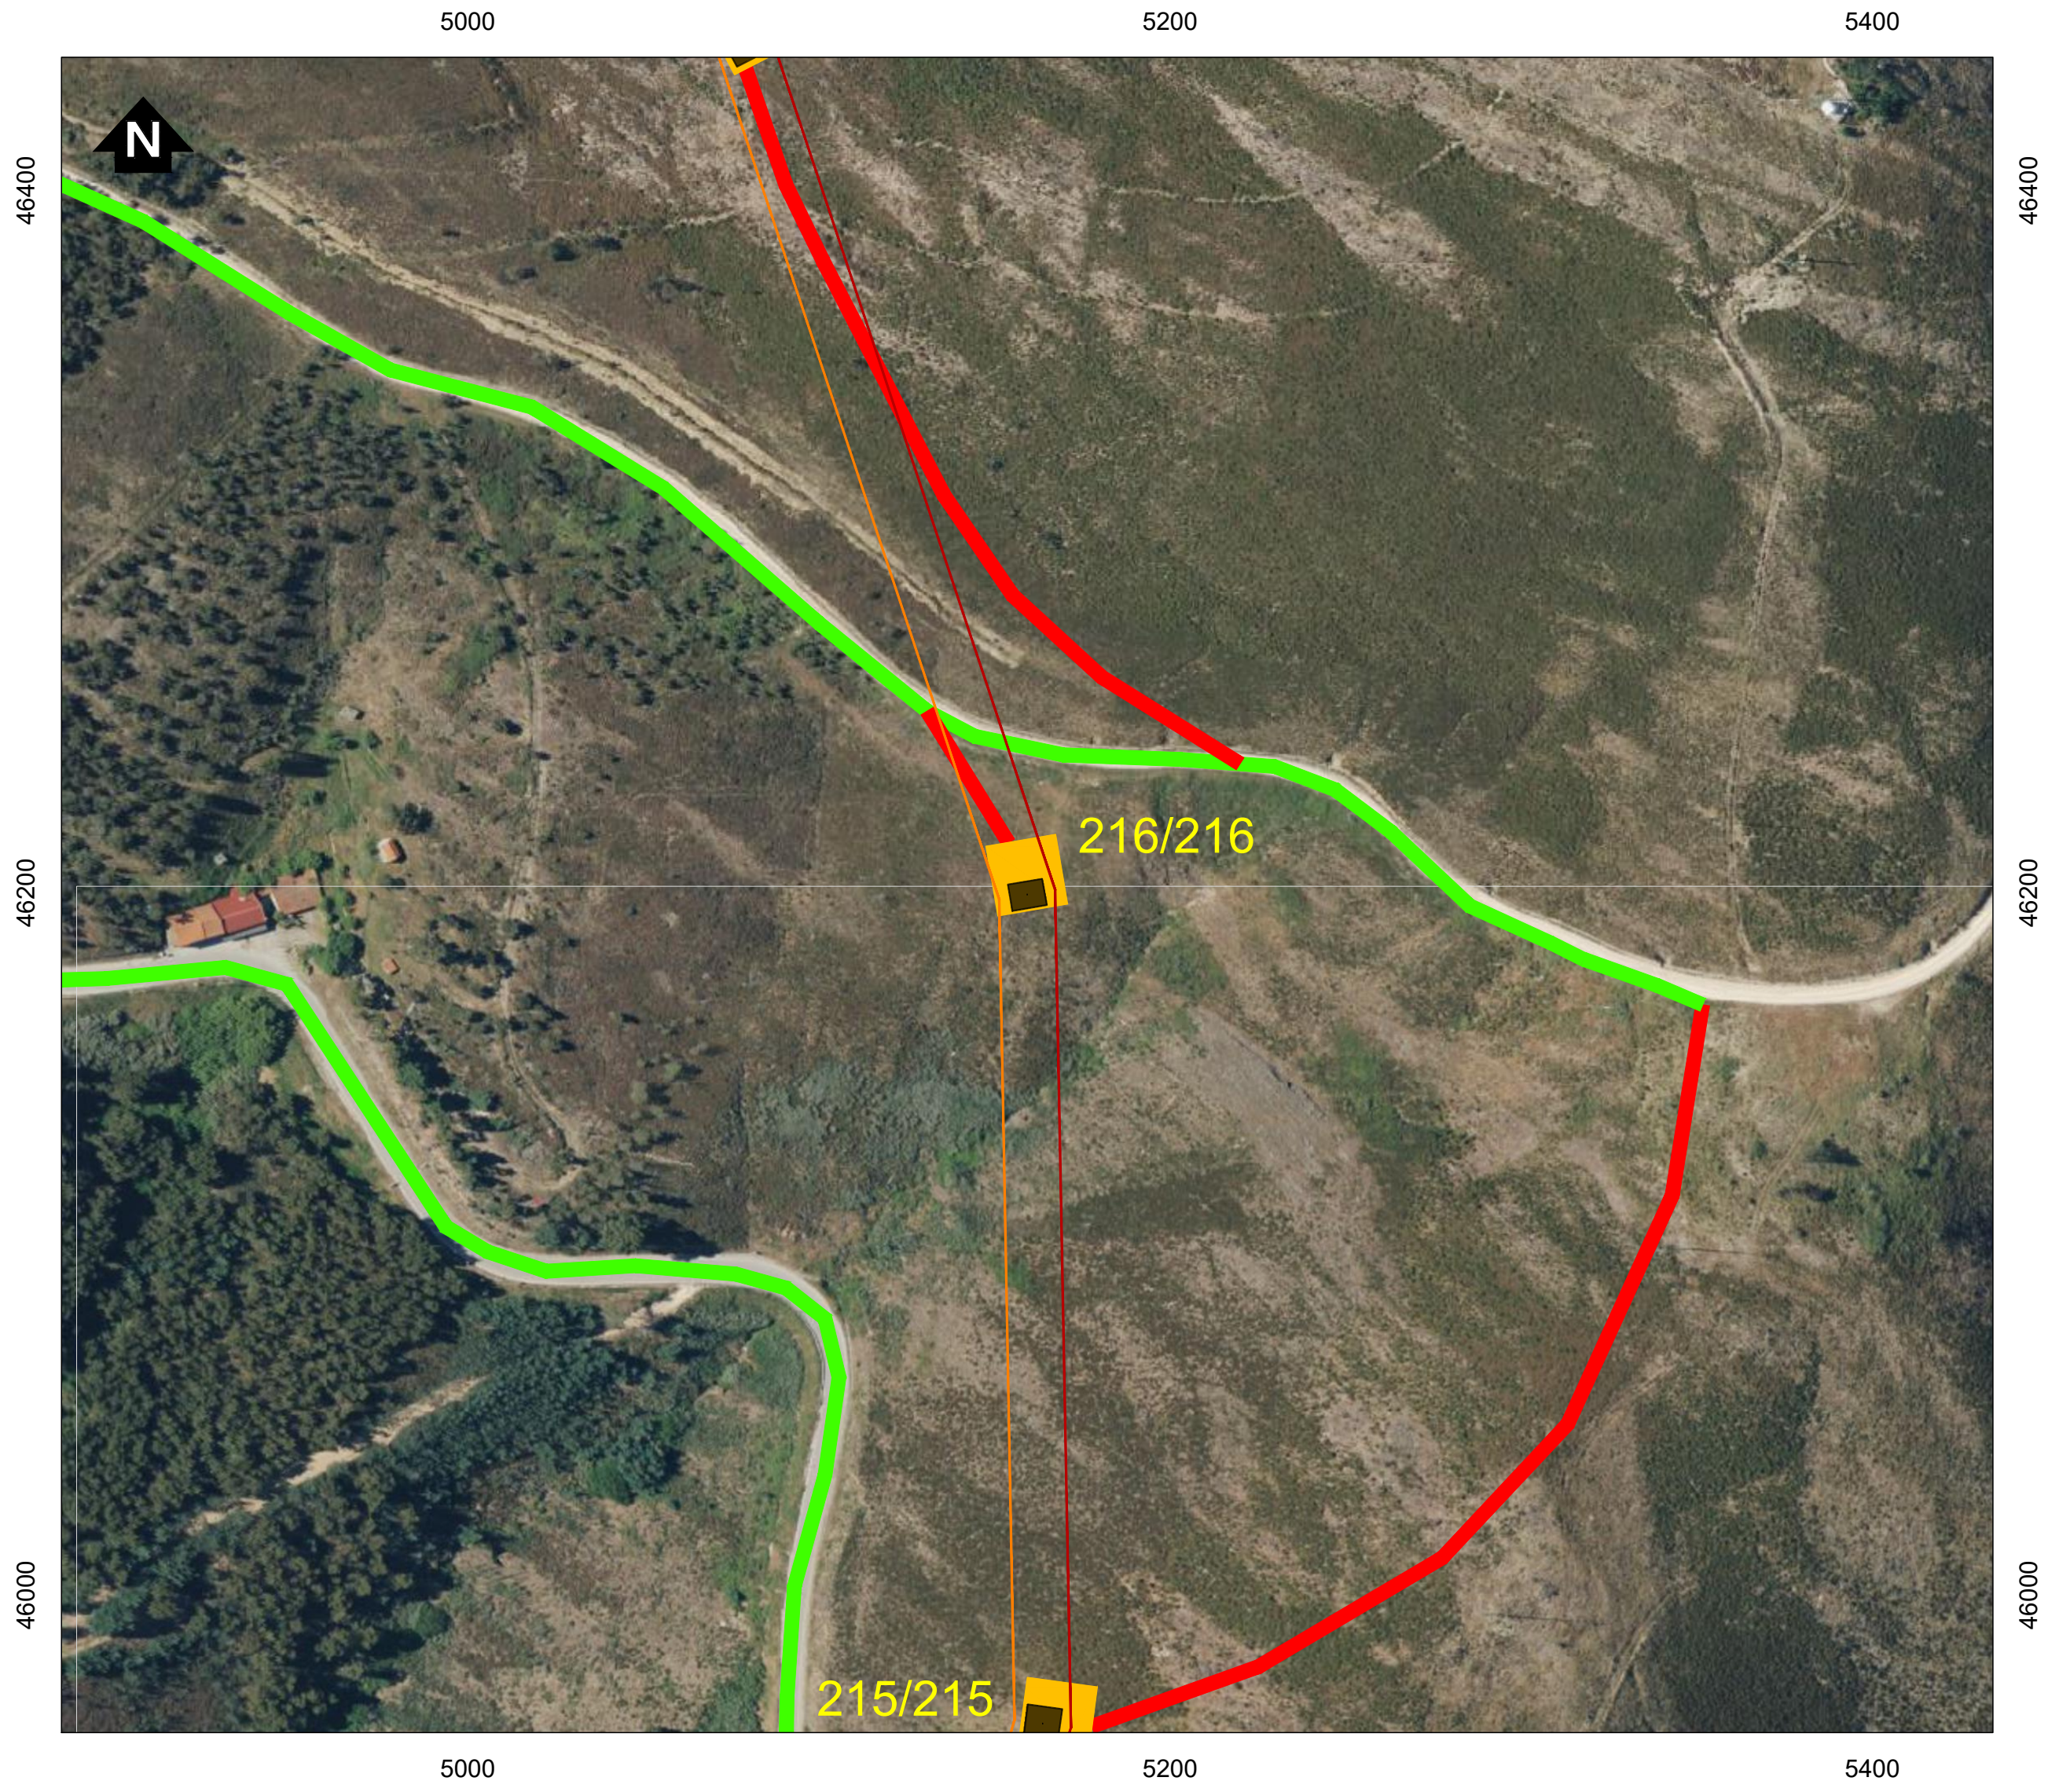

Simbologia

⌞⌟ Concelhos

Projeto em avaliação

Linhas a construir

- 🟥 Linha Abrantes - Bodiosa, a 400kV (LABT.BA)
- 🟧 Linha Abrantes - Paraimo, a 400kV (LABT.PI)

Linhas a Existentes a Modificar

- Linha Bodiosa - Paraimo 1, a 400kV (LBA.PI1)
- Linha Penela - Tábua, a 220kV (LPNL.TBA)

Apoios

- ■ Área Permanente - Apoios Novos
- ● Existentes (a desmontar)
- 🟦 Área Permanente - Apoios Existentes (a modificar)
- 🟧 Área de ocupação temporária (400 m2)

Acessos

- 🟥 Acessos a criar
- 🟨 Acessos existentes a melhorar
- 🟩 Acessos existentes

REV	DATA	RESP.	DESCRIÇÃO

REVISÃO

CLIENTE

REN

PROJETO

ESTUDO DE IMPACTE AMBIENTAL DA
LINHA DUPLA ABRANTES - ZONA DE ANADIA, A 400KV

Green by FUTURE

DESIGNAÇÃO

IMPLANTAÇÃO DO PROJETO (À ESCALA 1:2000)

		ESCALAS	DESENHO Nº	FOLHA	REVISÃO
RESP.	Cristina Reis	1:2000	2A	24/39	
CO-AUTOR	Bruno Machado				
DATA	Julho 2025		FICHEIRO D2A_W24006_001_Implantação_1-2000.dwg		

Sistema de Coordenadas: ETRS 1989 Portugal TM06
Divisão Administrativa: DGTerritório - CAOP2024
Base Cartográfica: Bing Maps © 2025 Microsoft Corporation

D:\BRM\TRABALHOS\W24006_REN-Bodiosa-Paraimo\Desenho\D2A_W24006_001_Implantação_1-2000.dwg

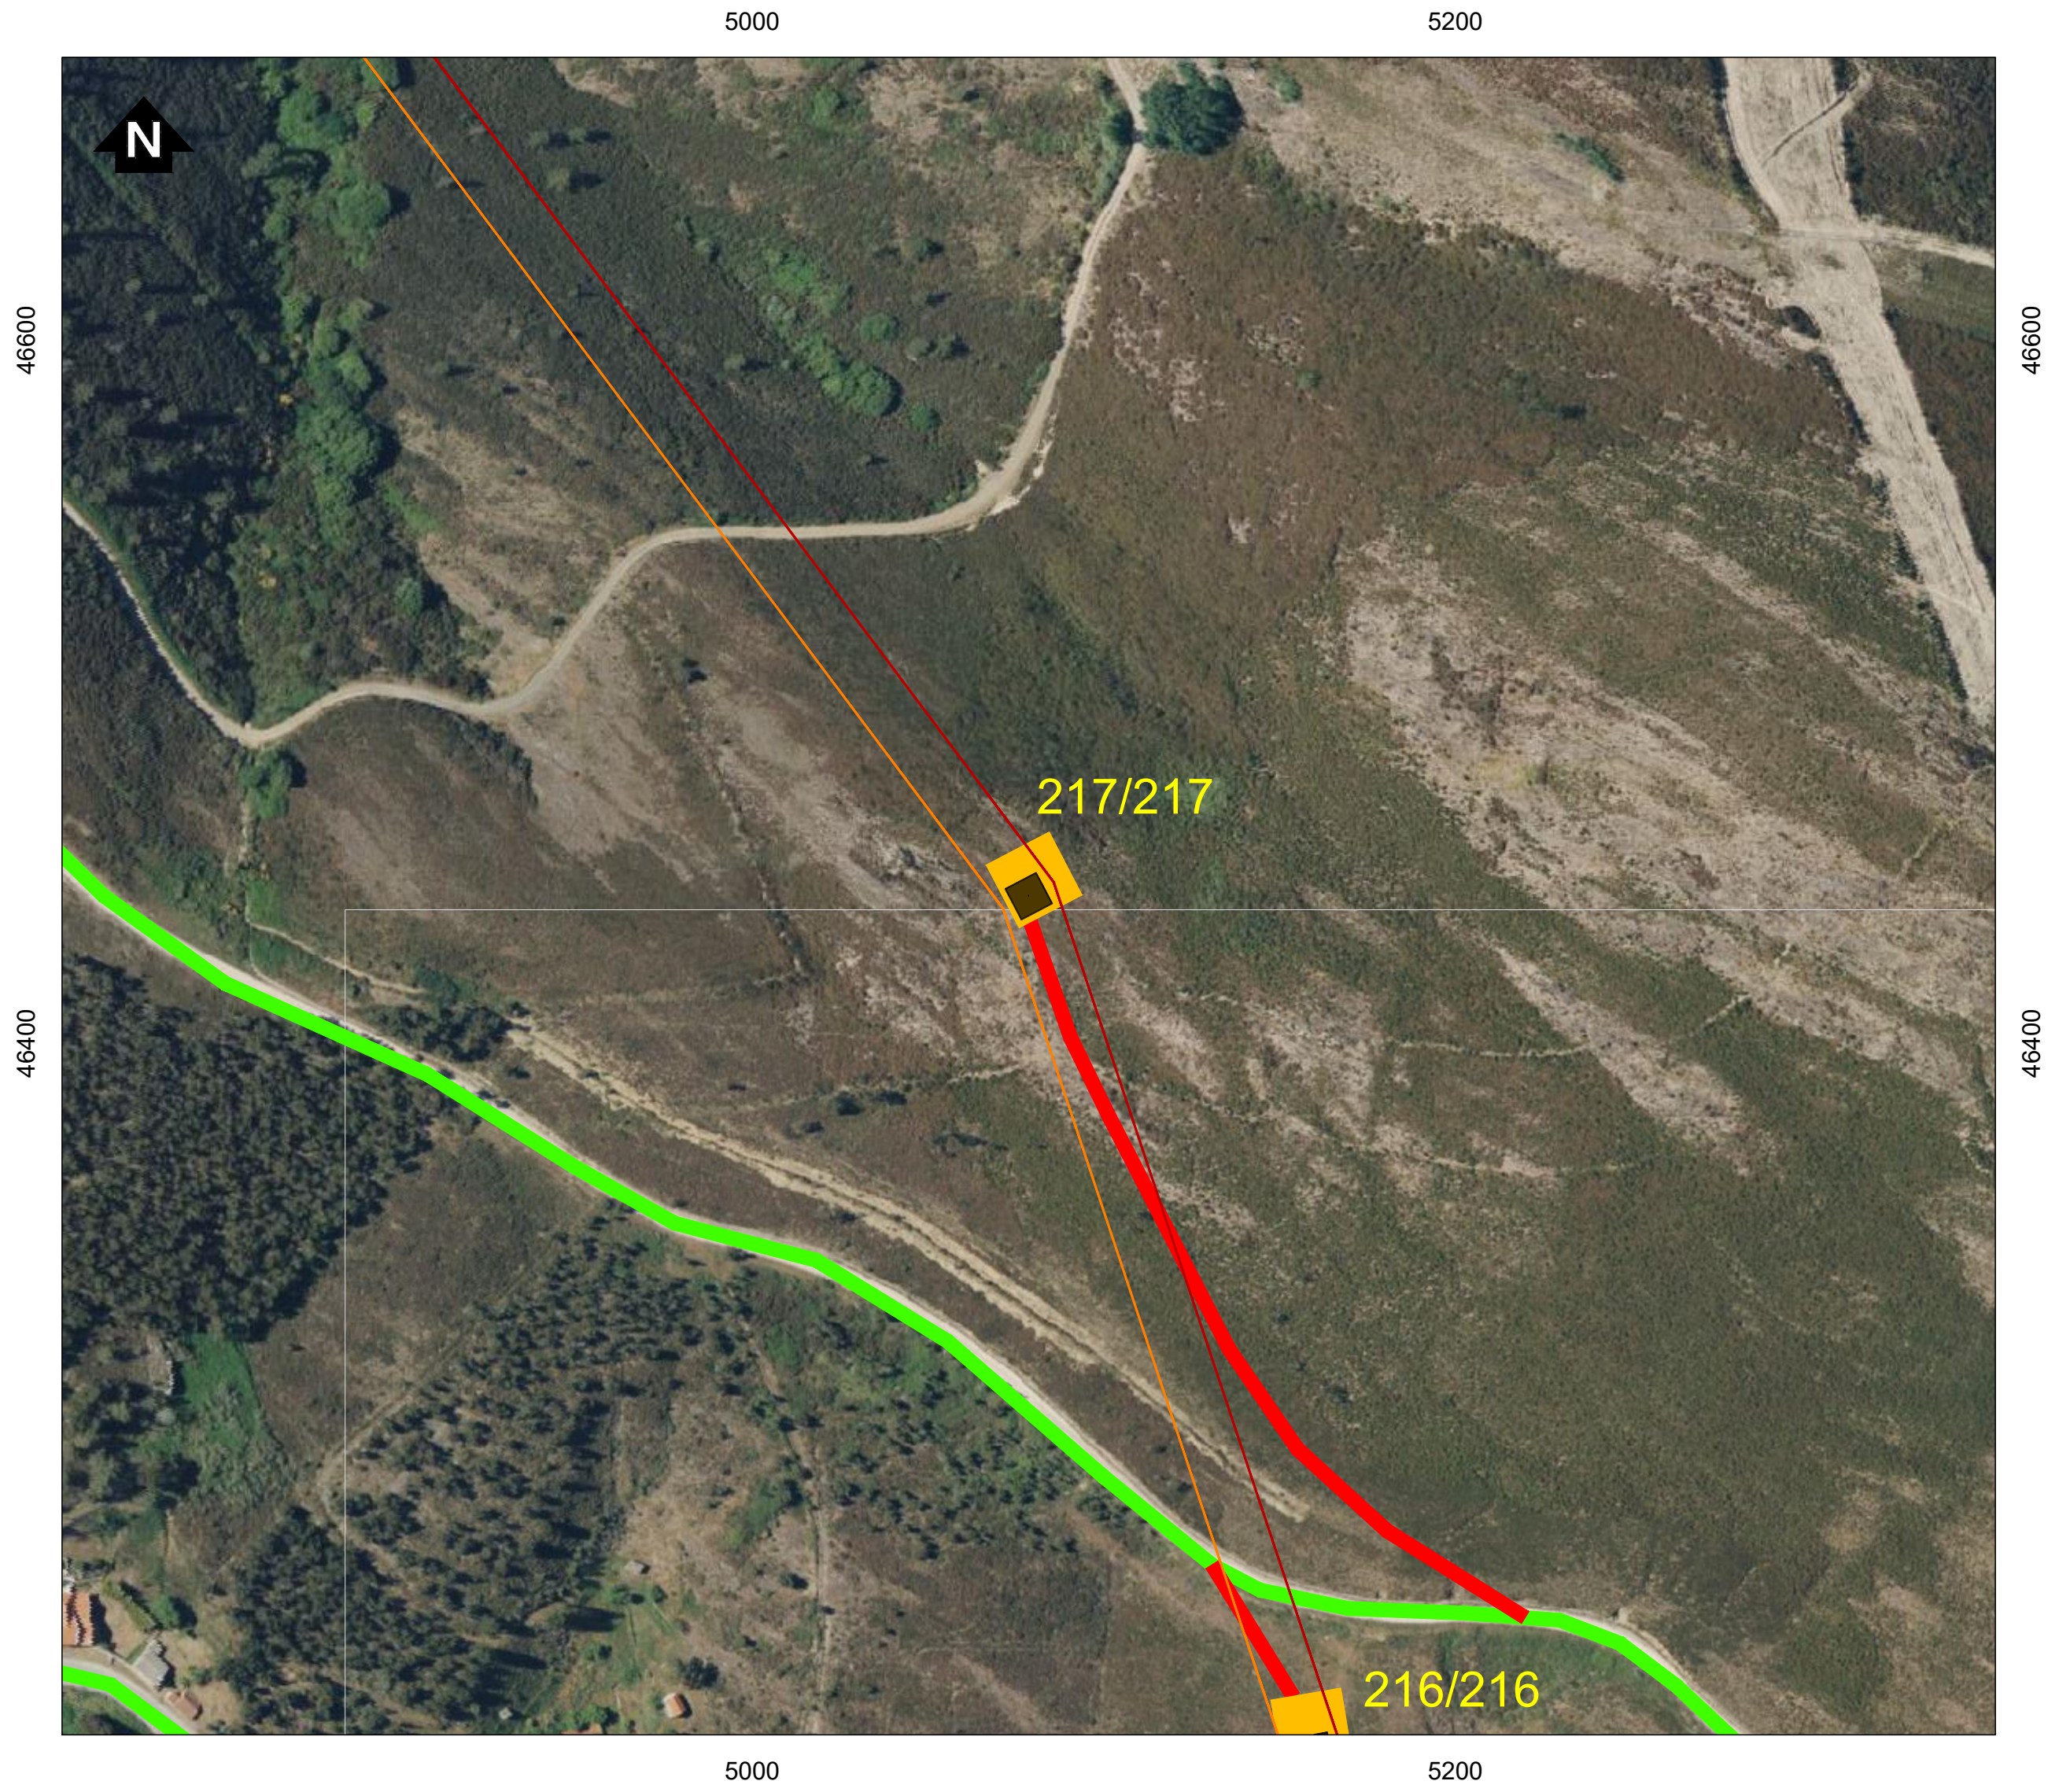

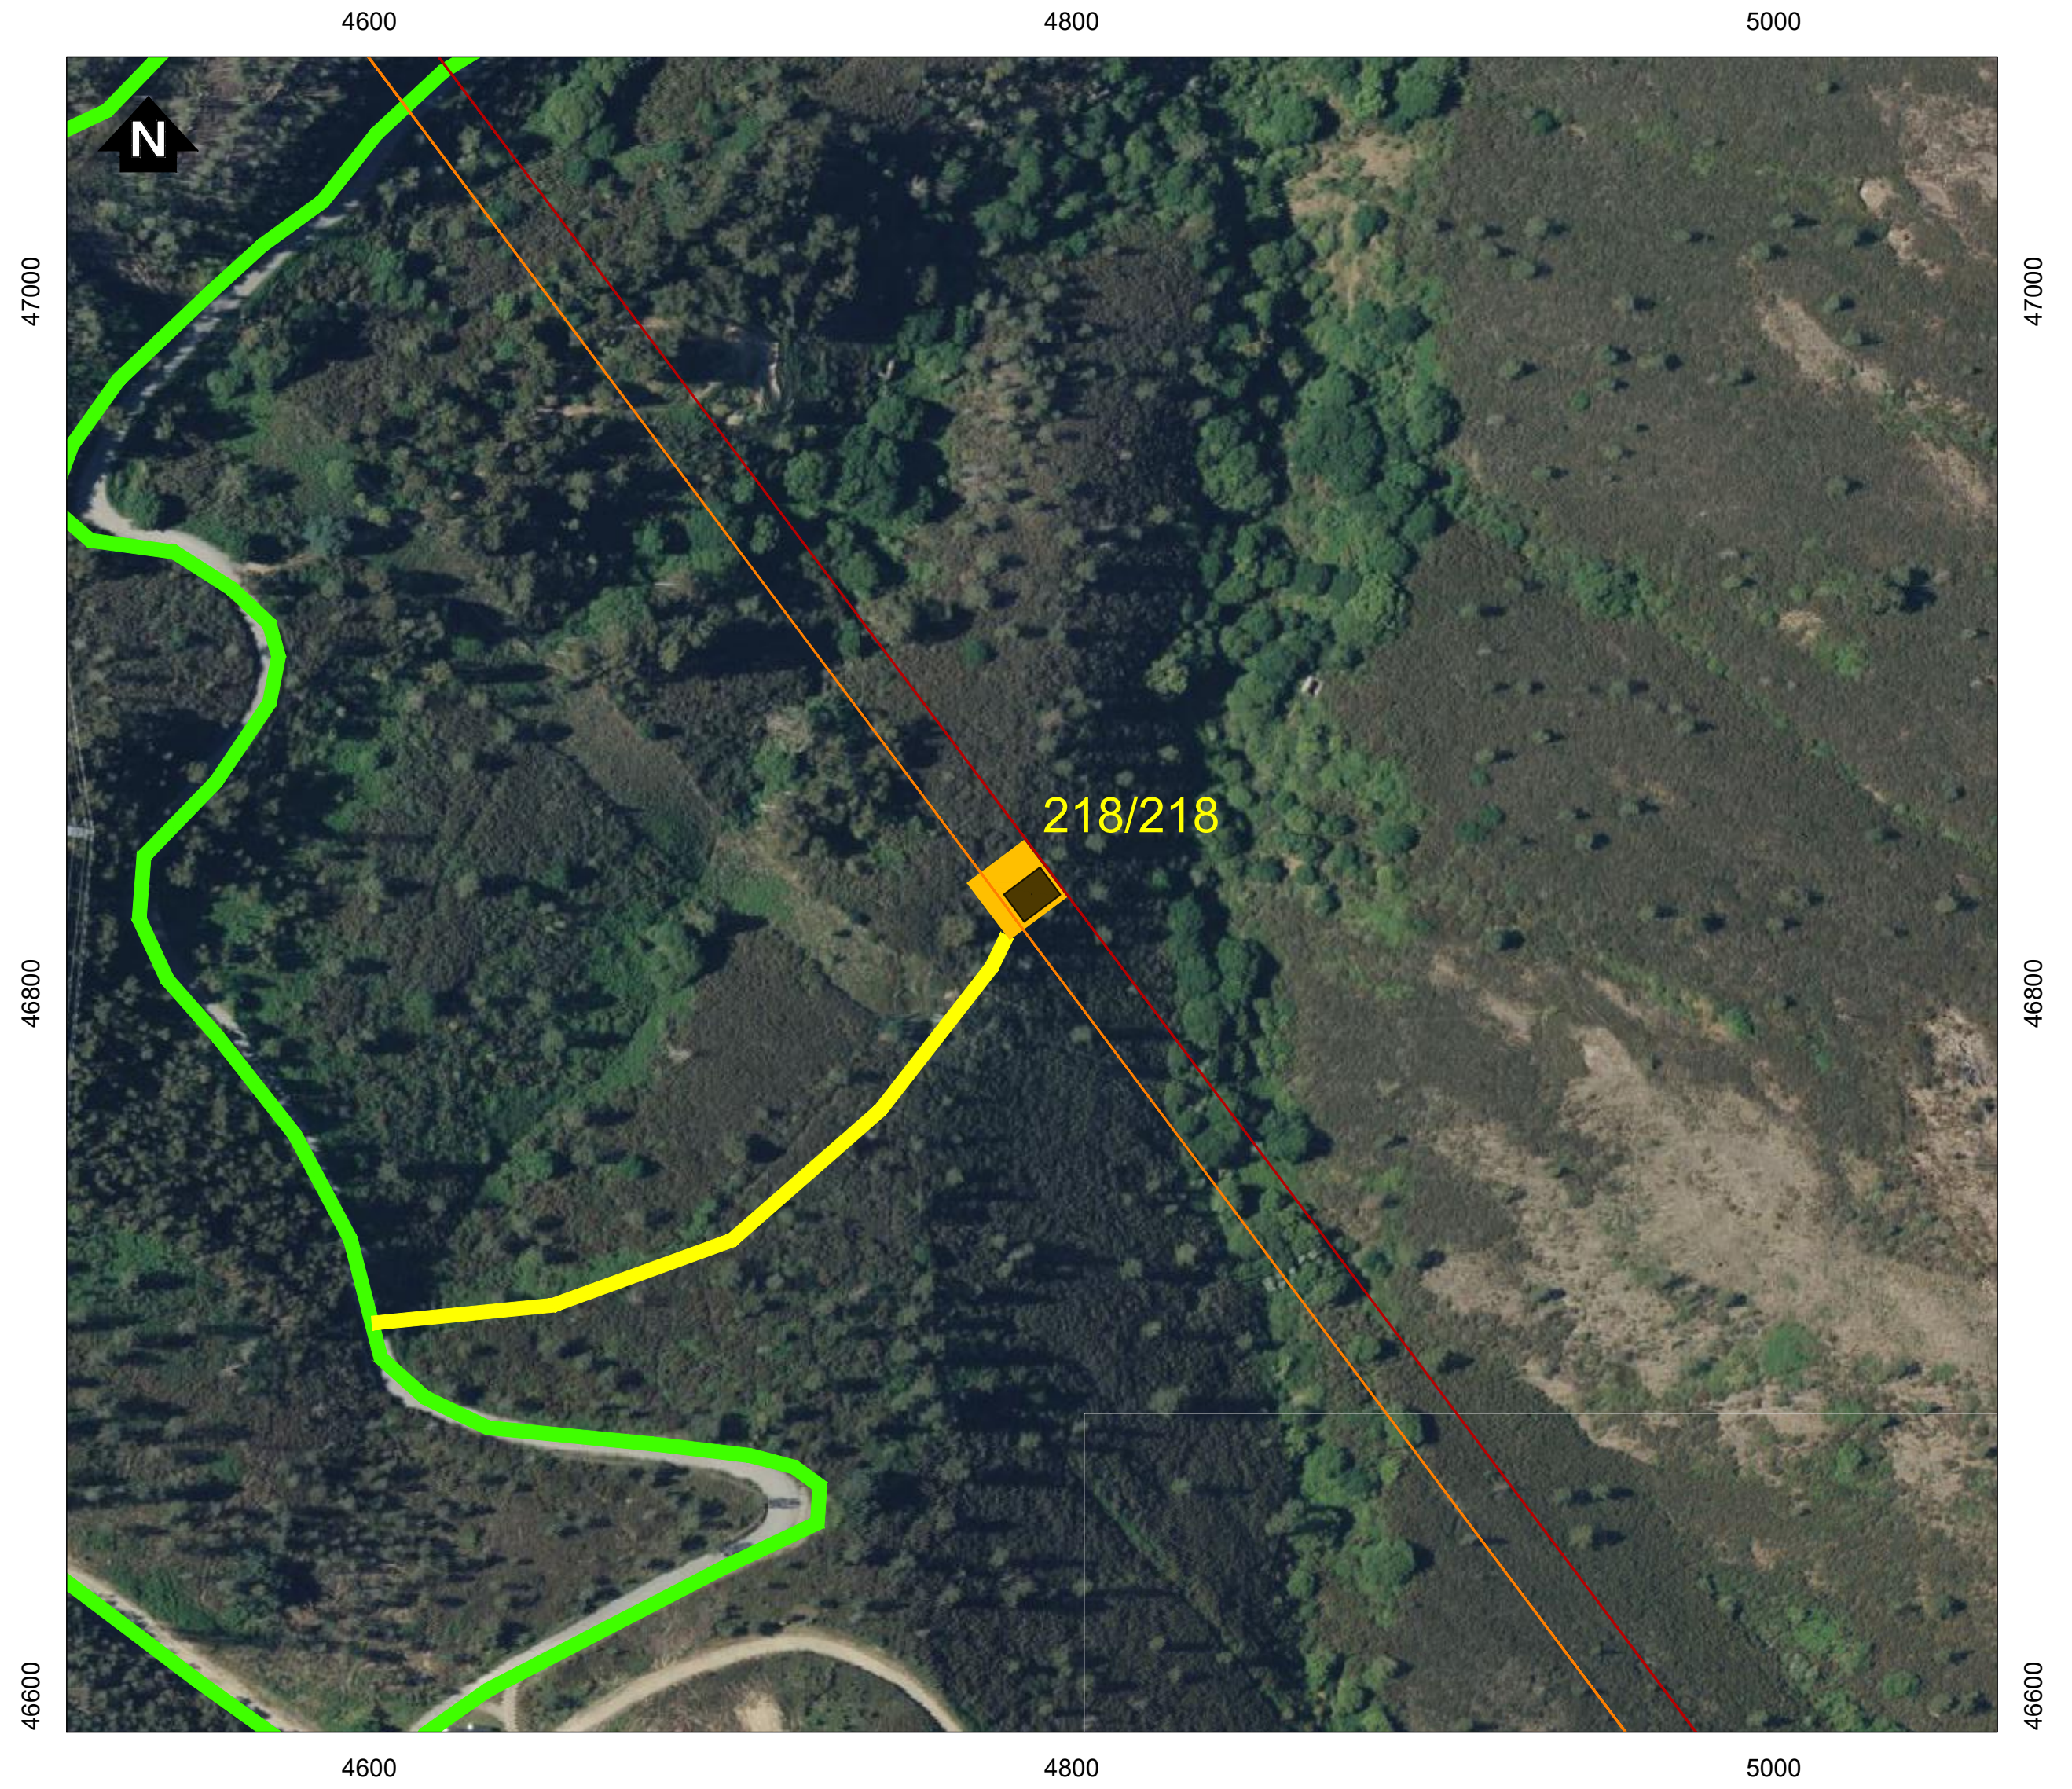

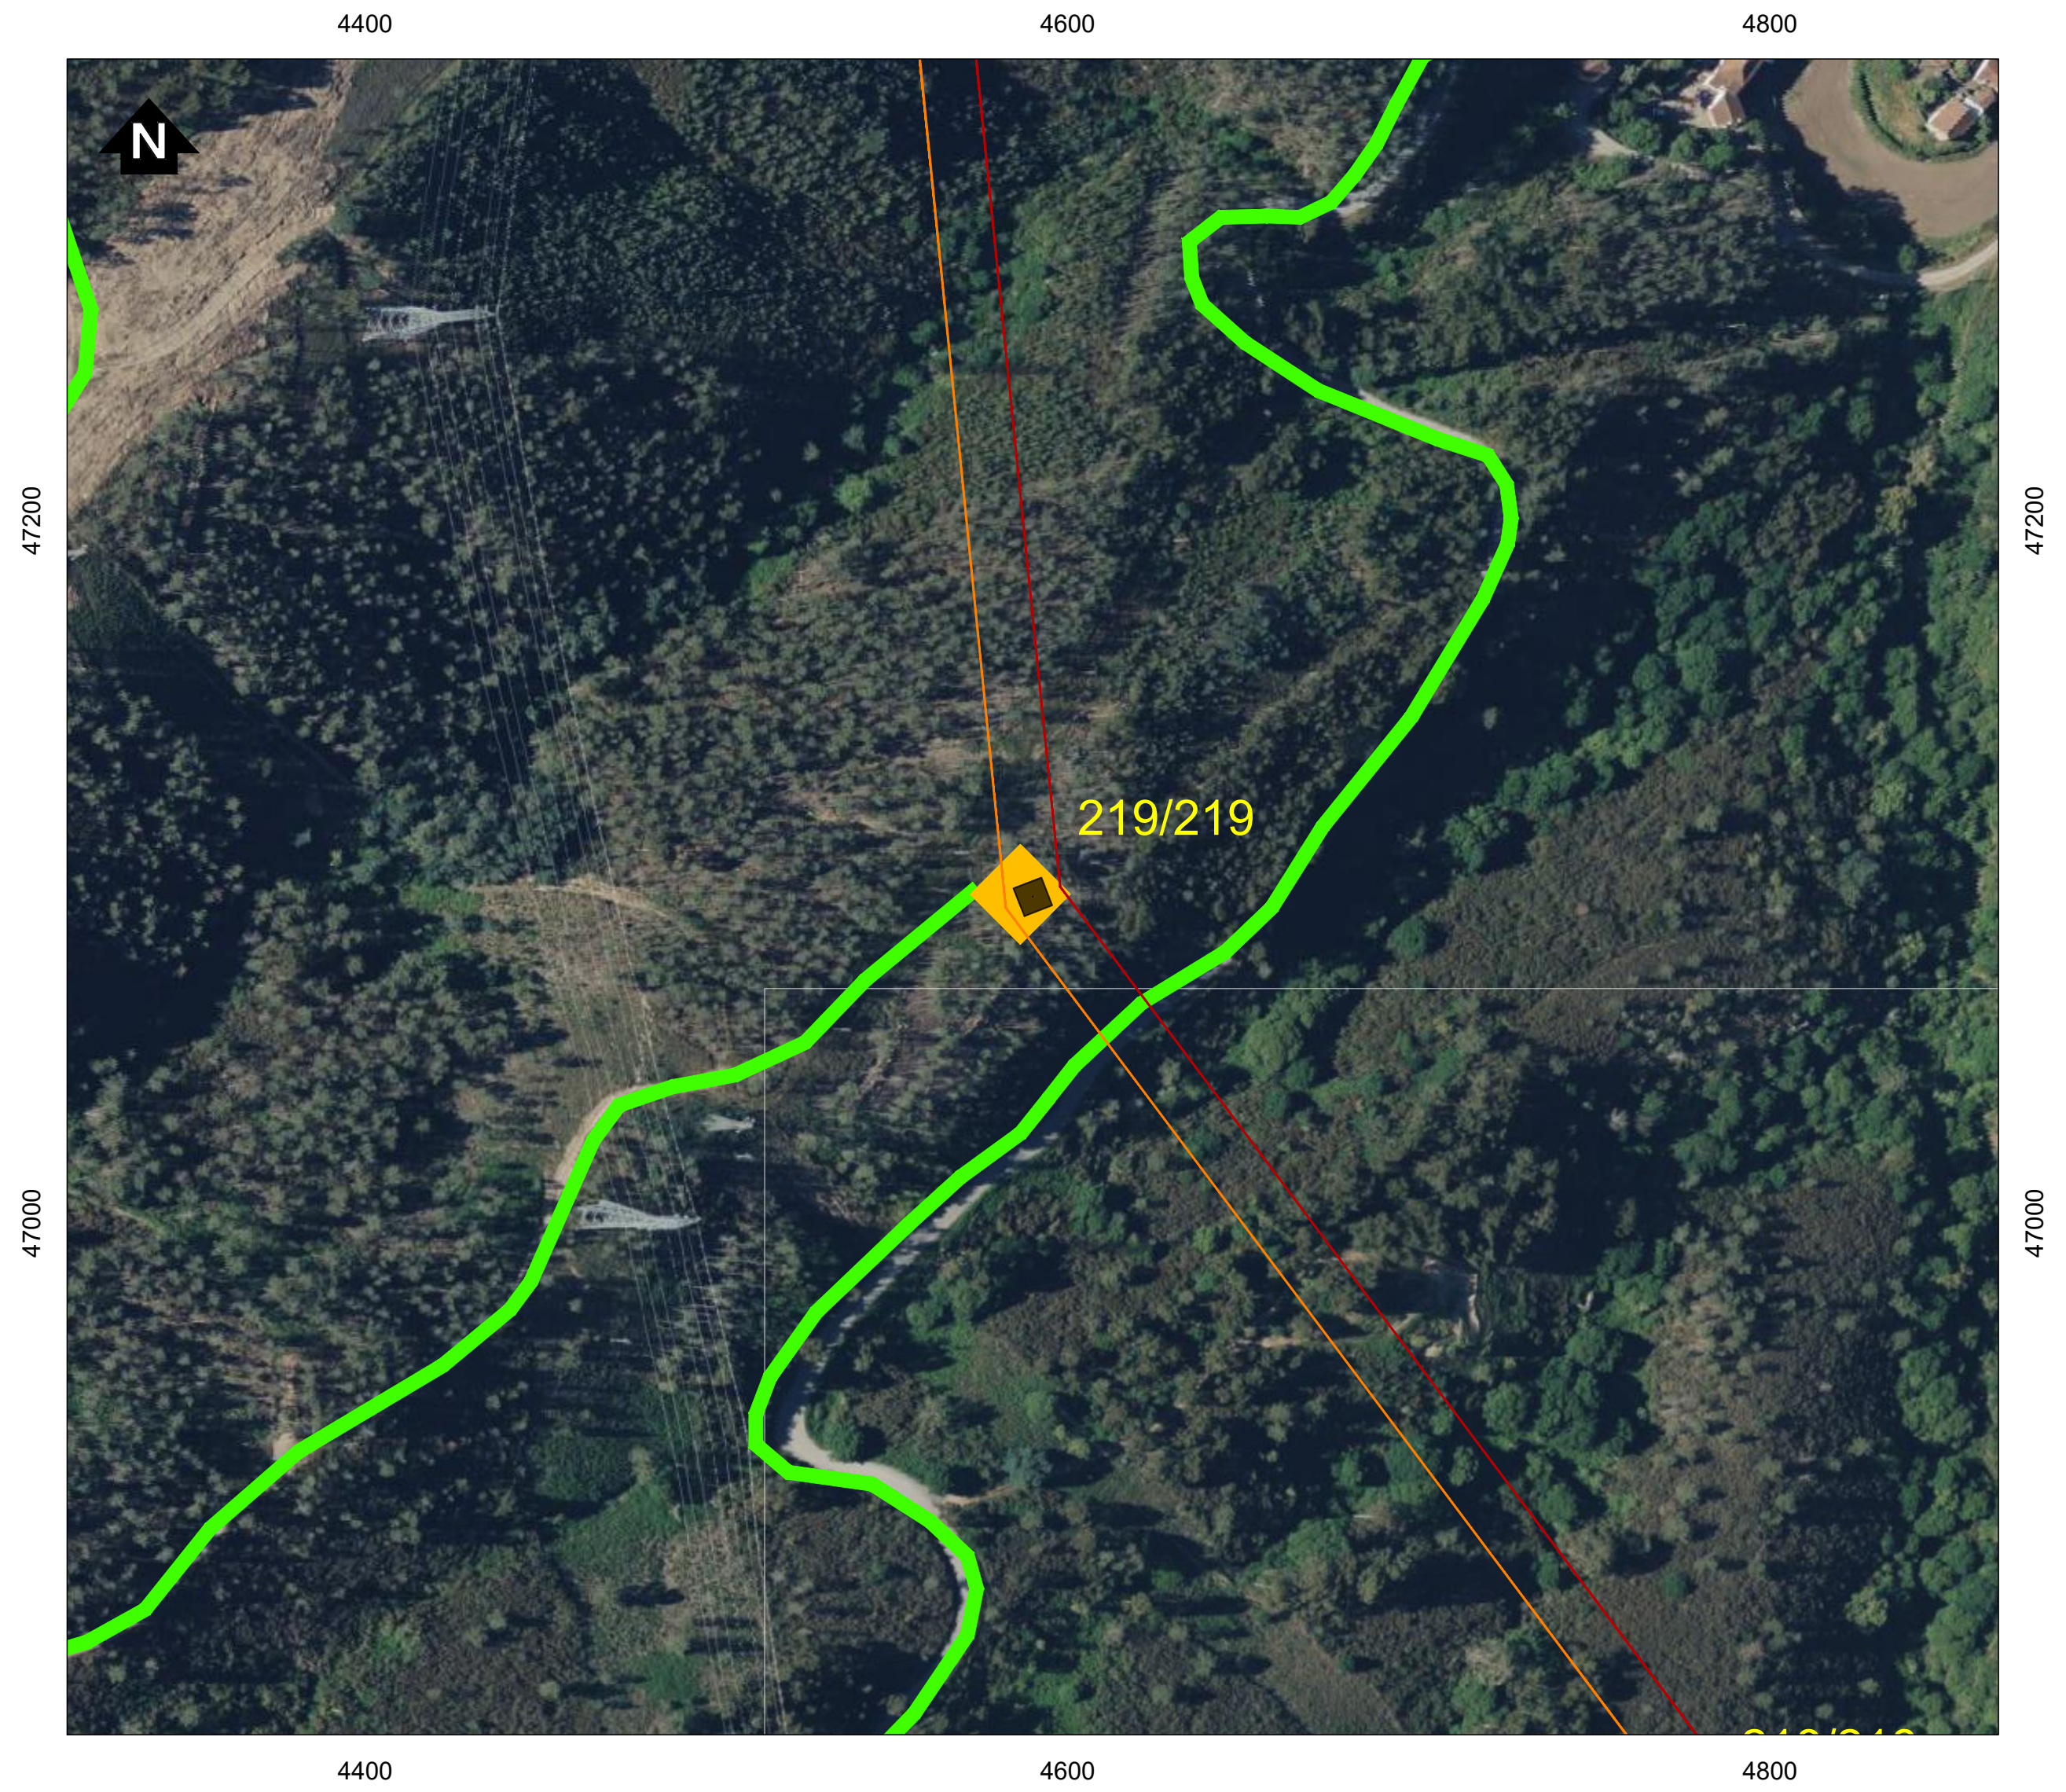

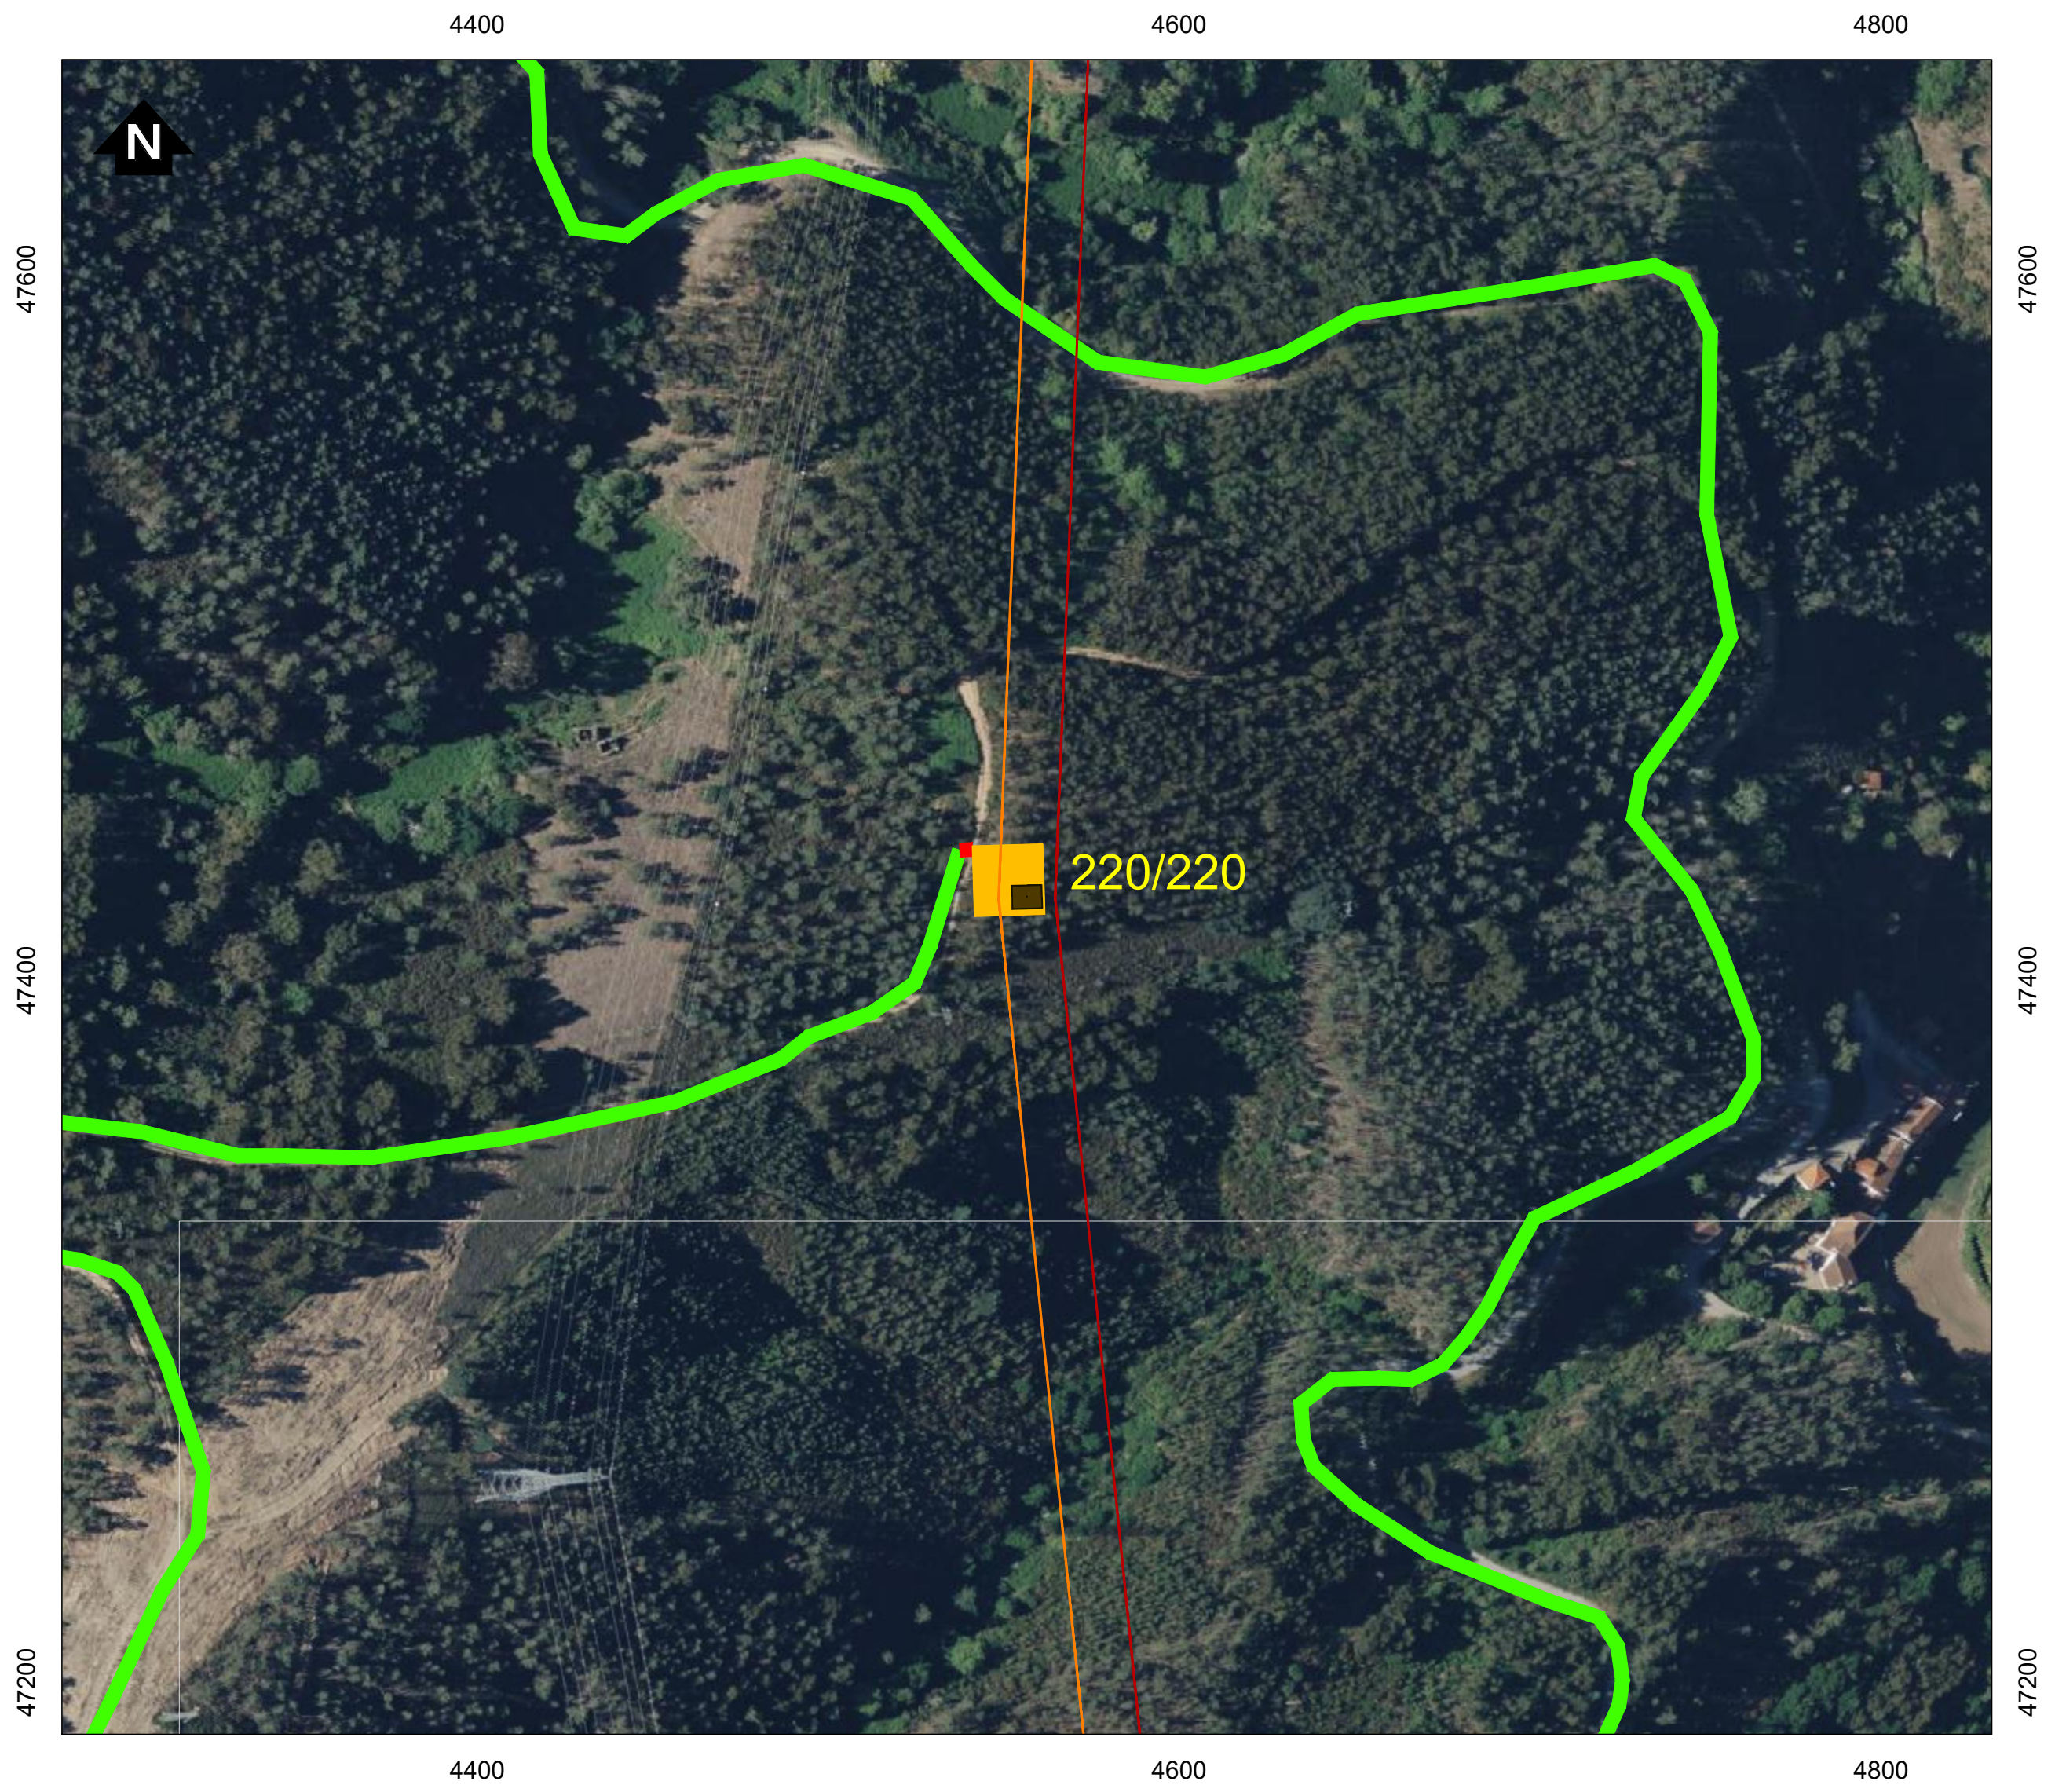

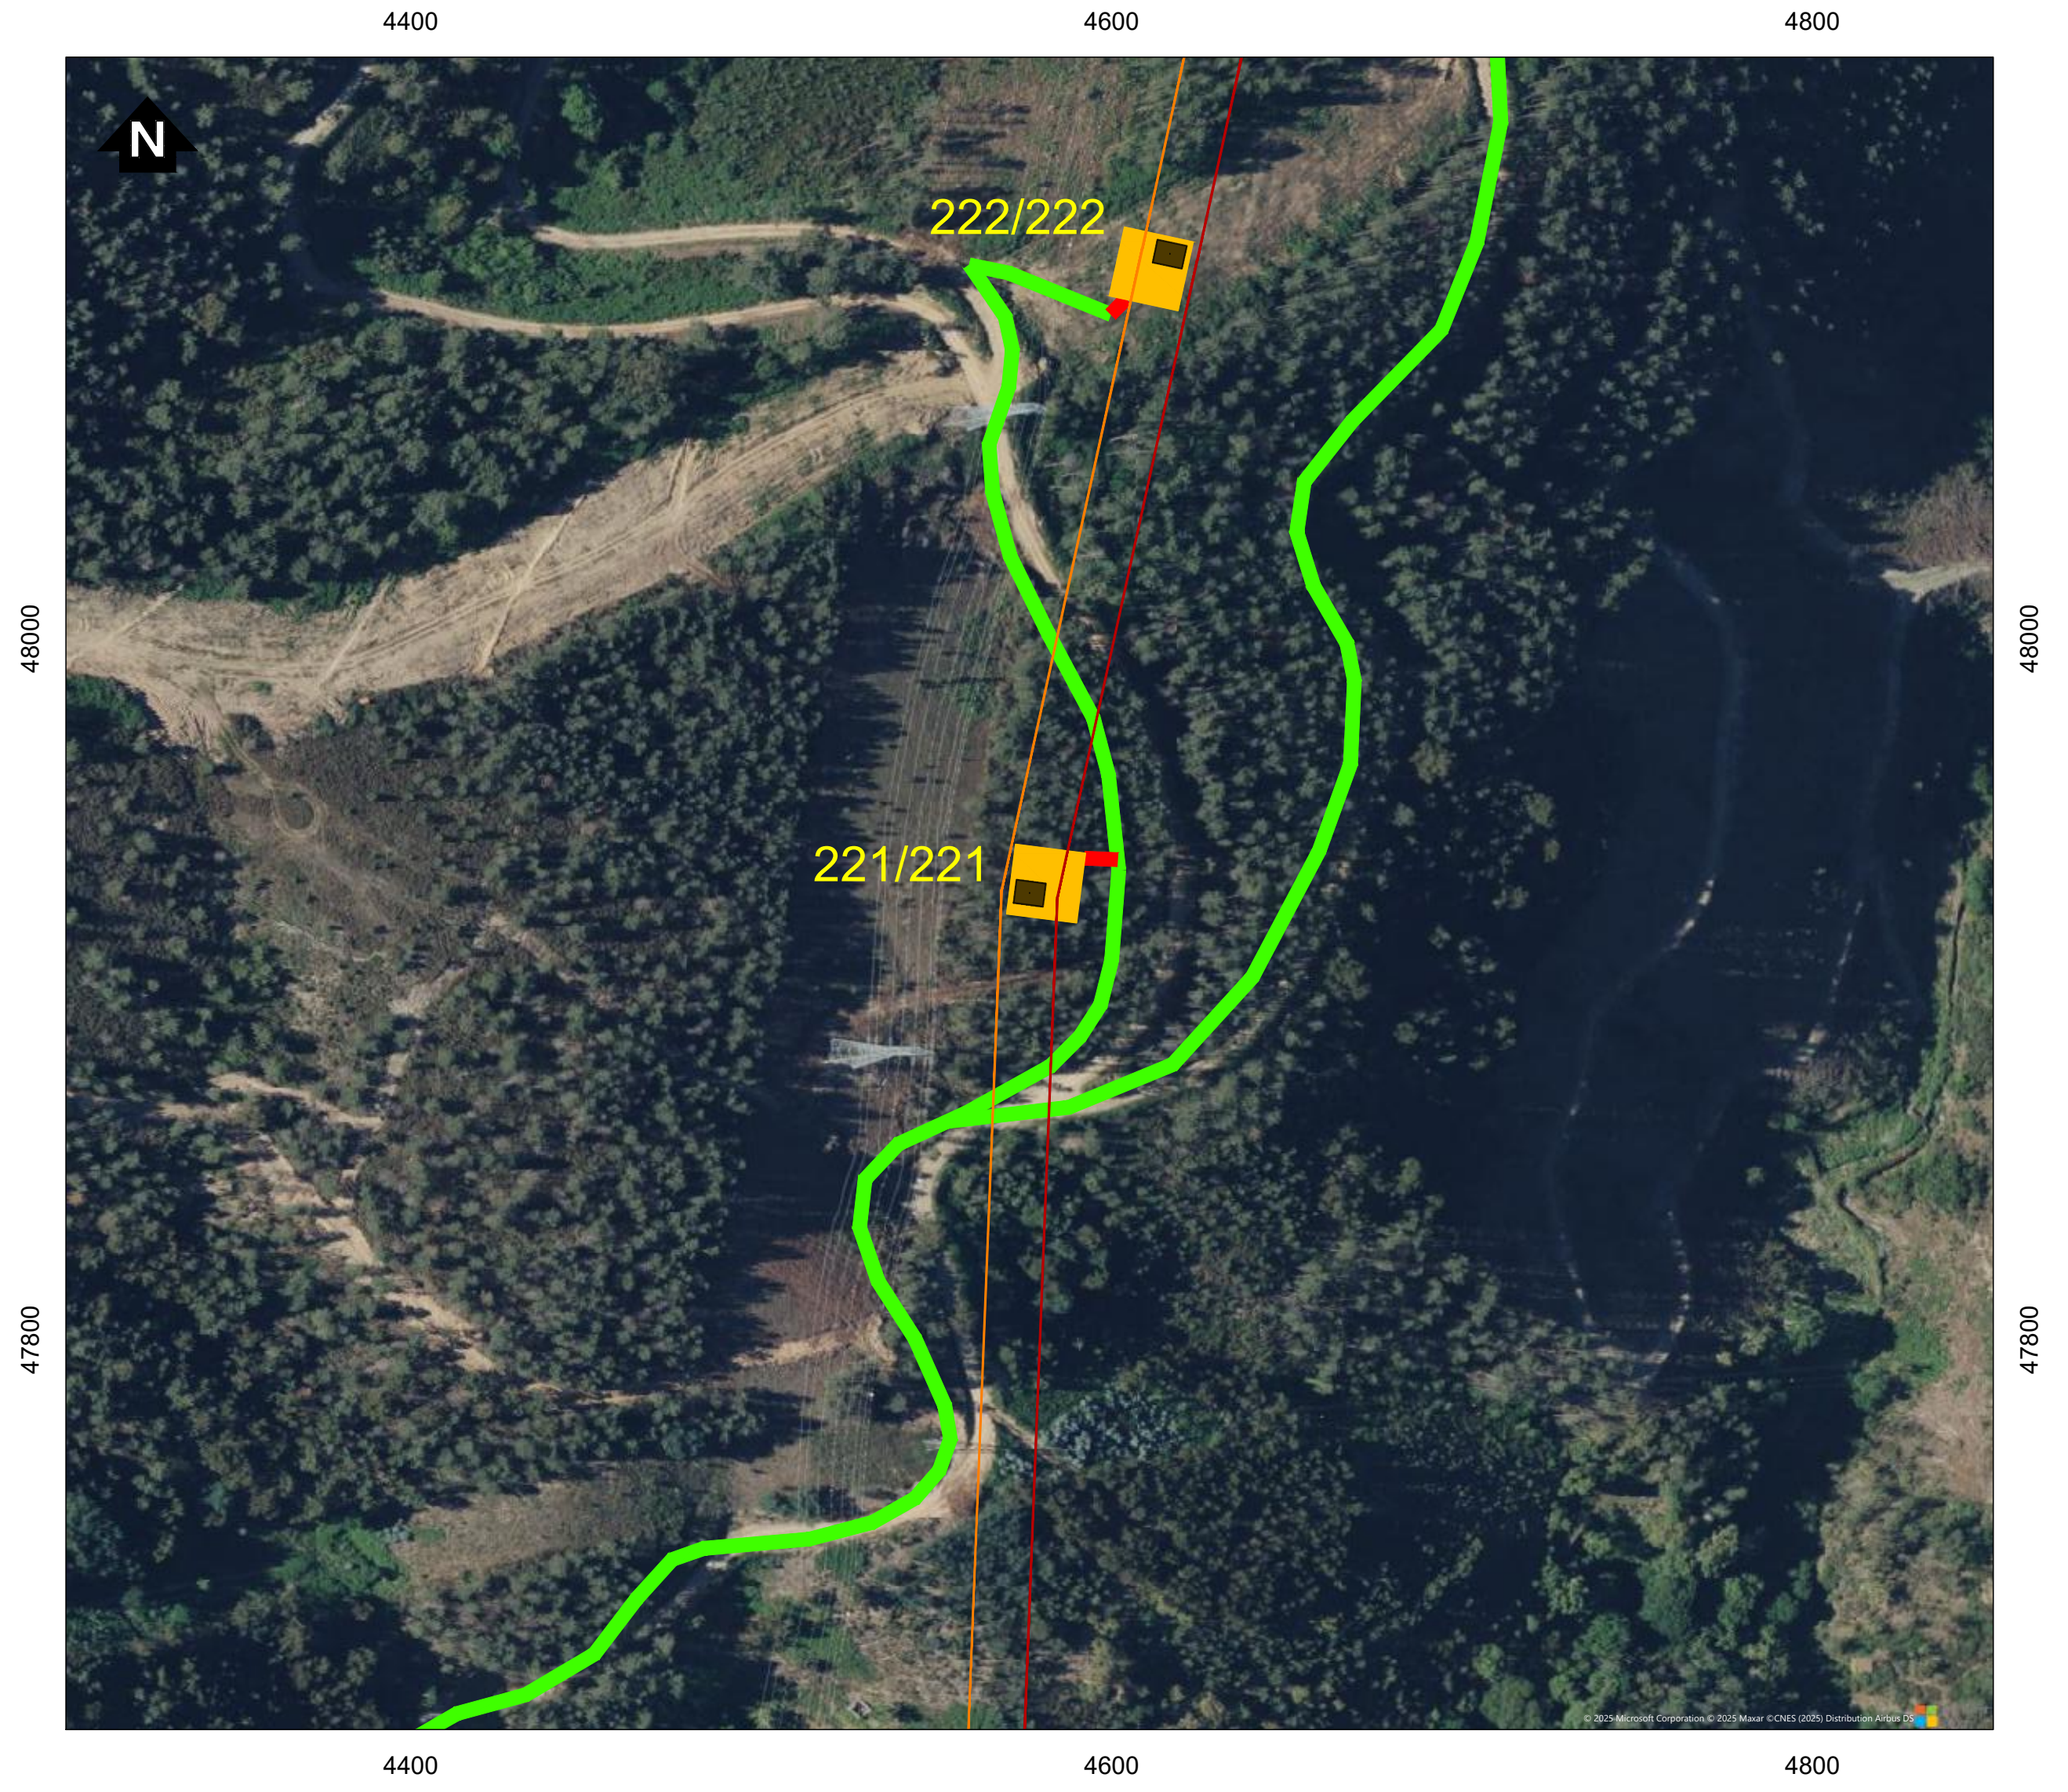

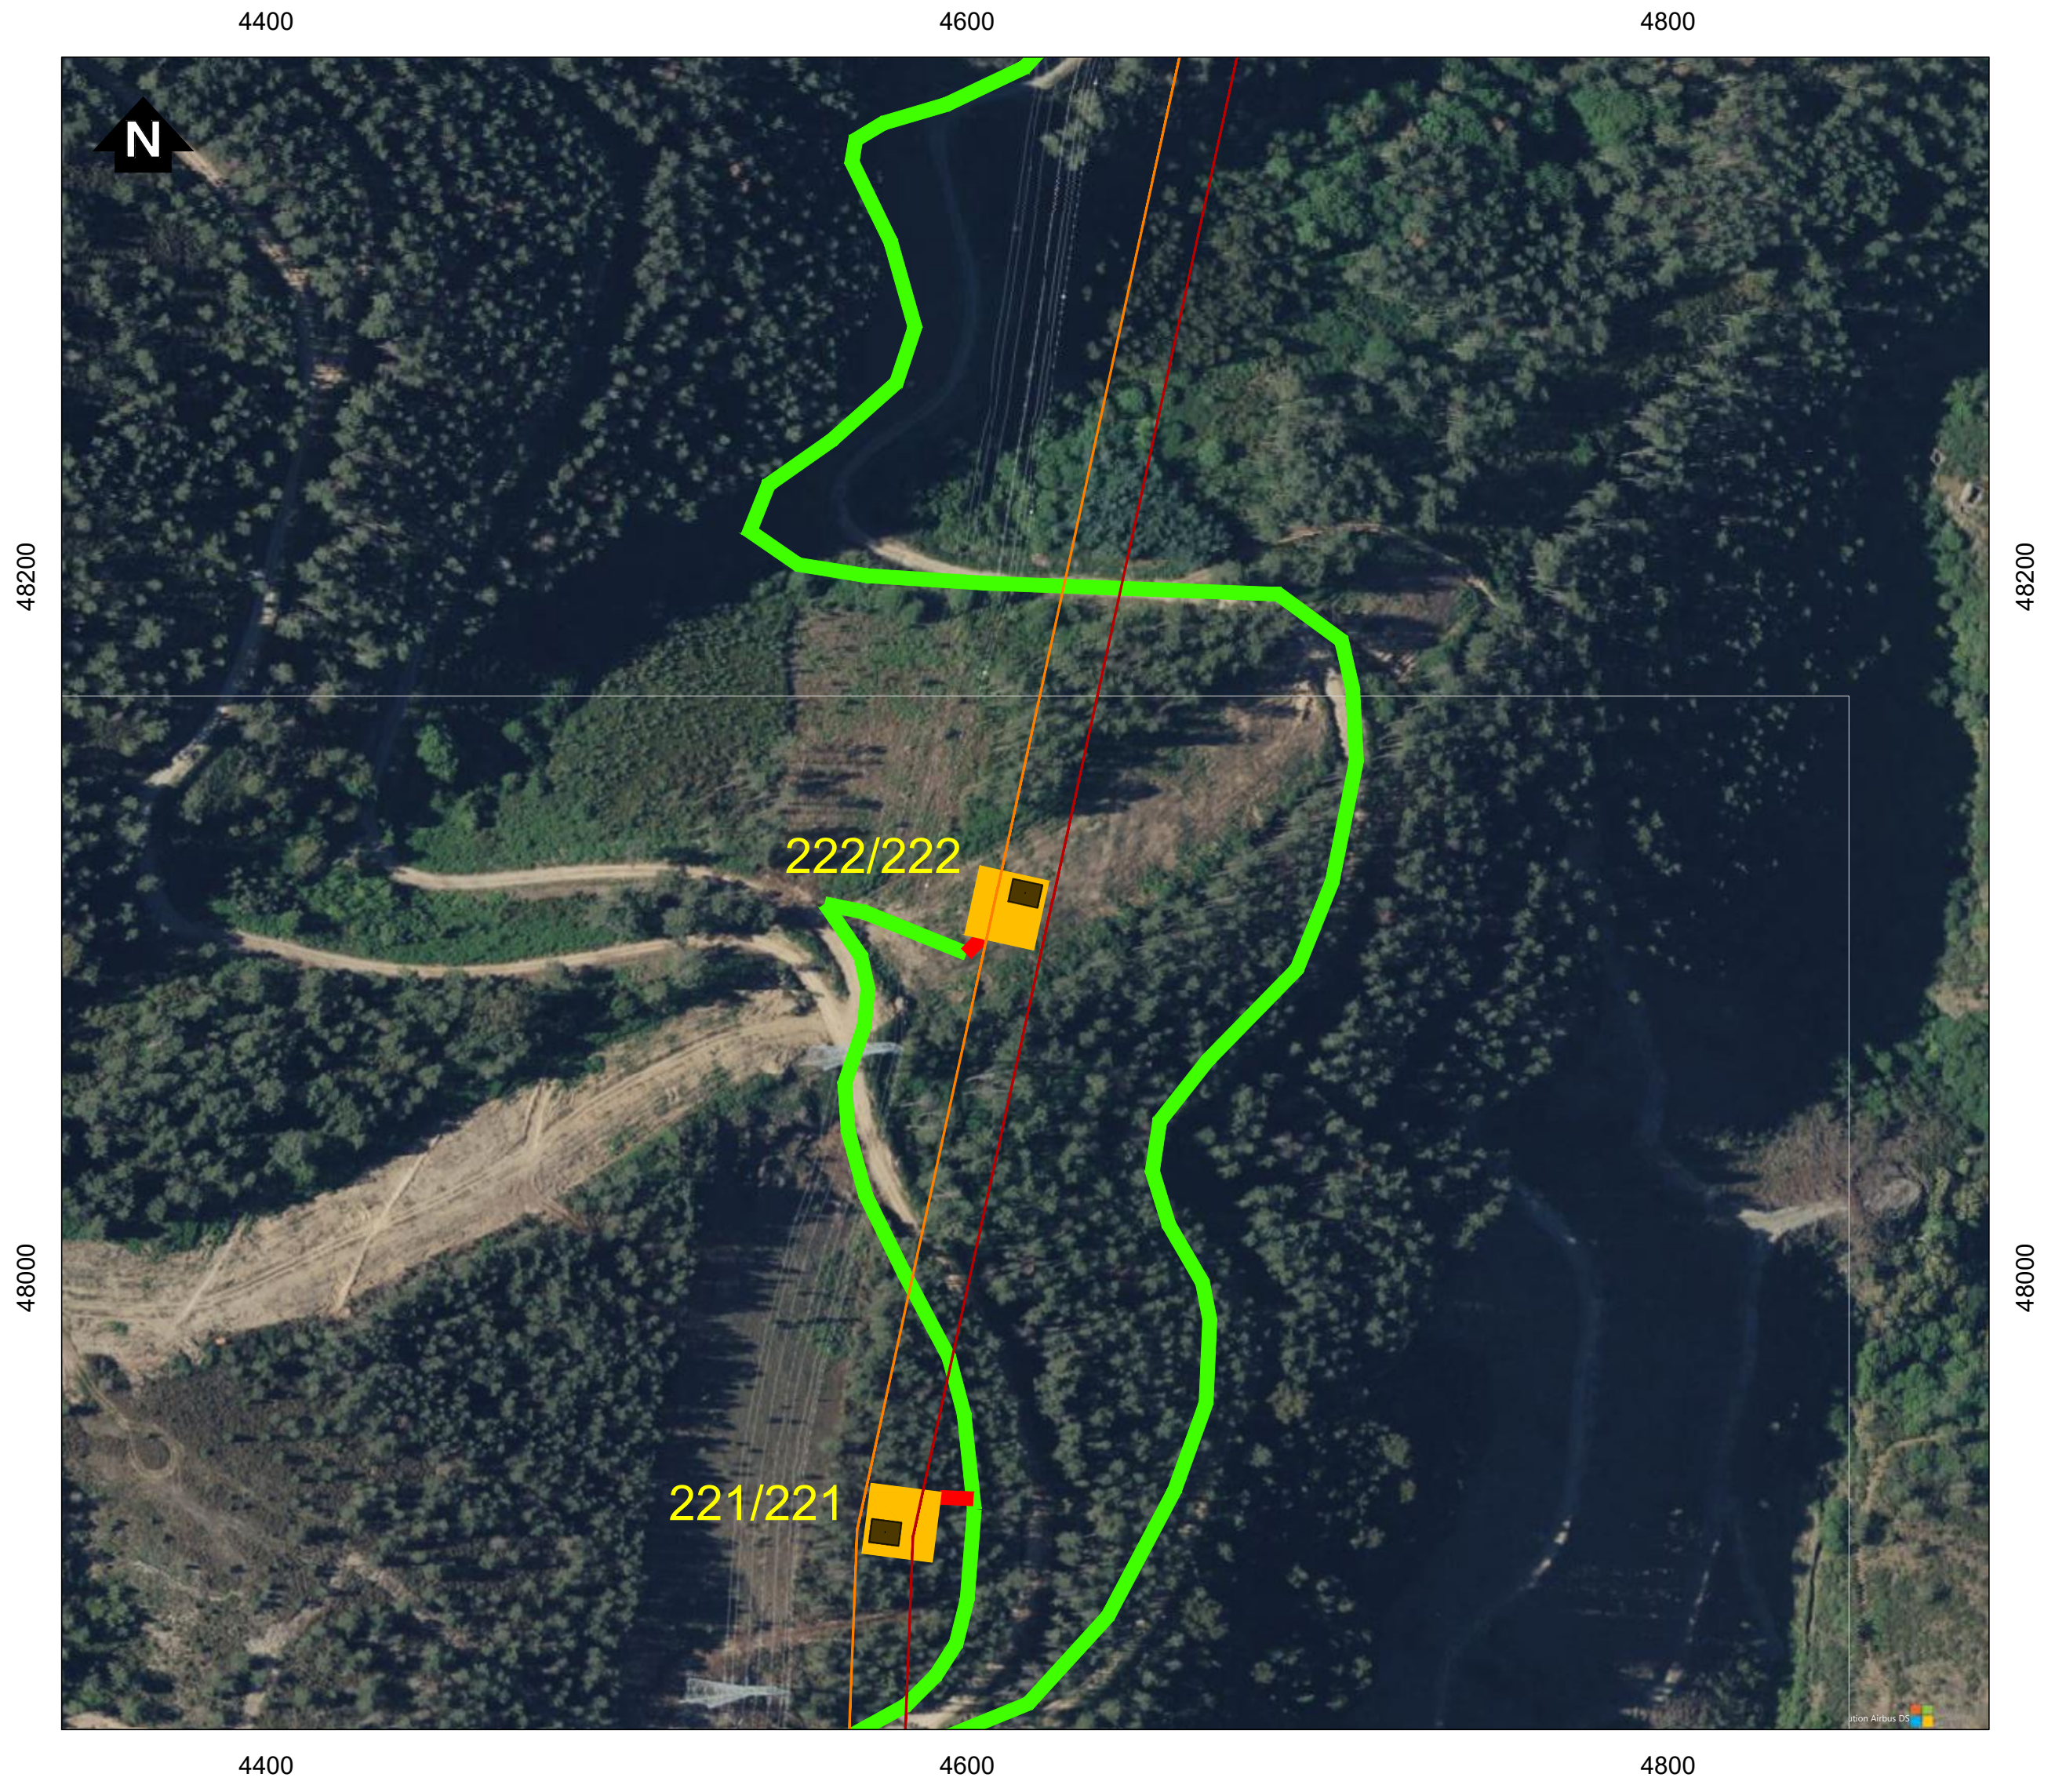

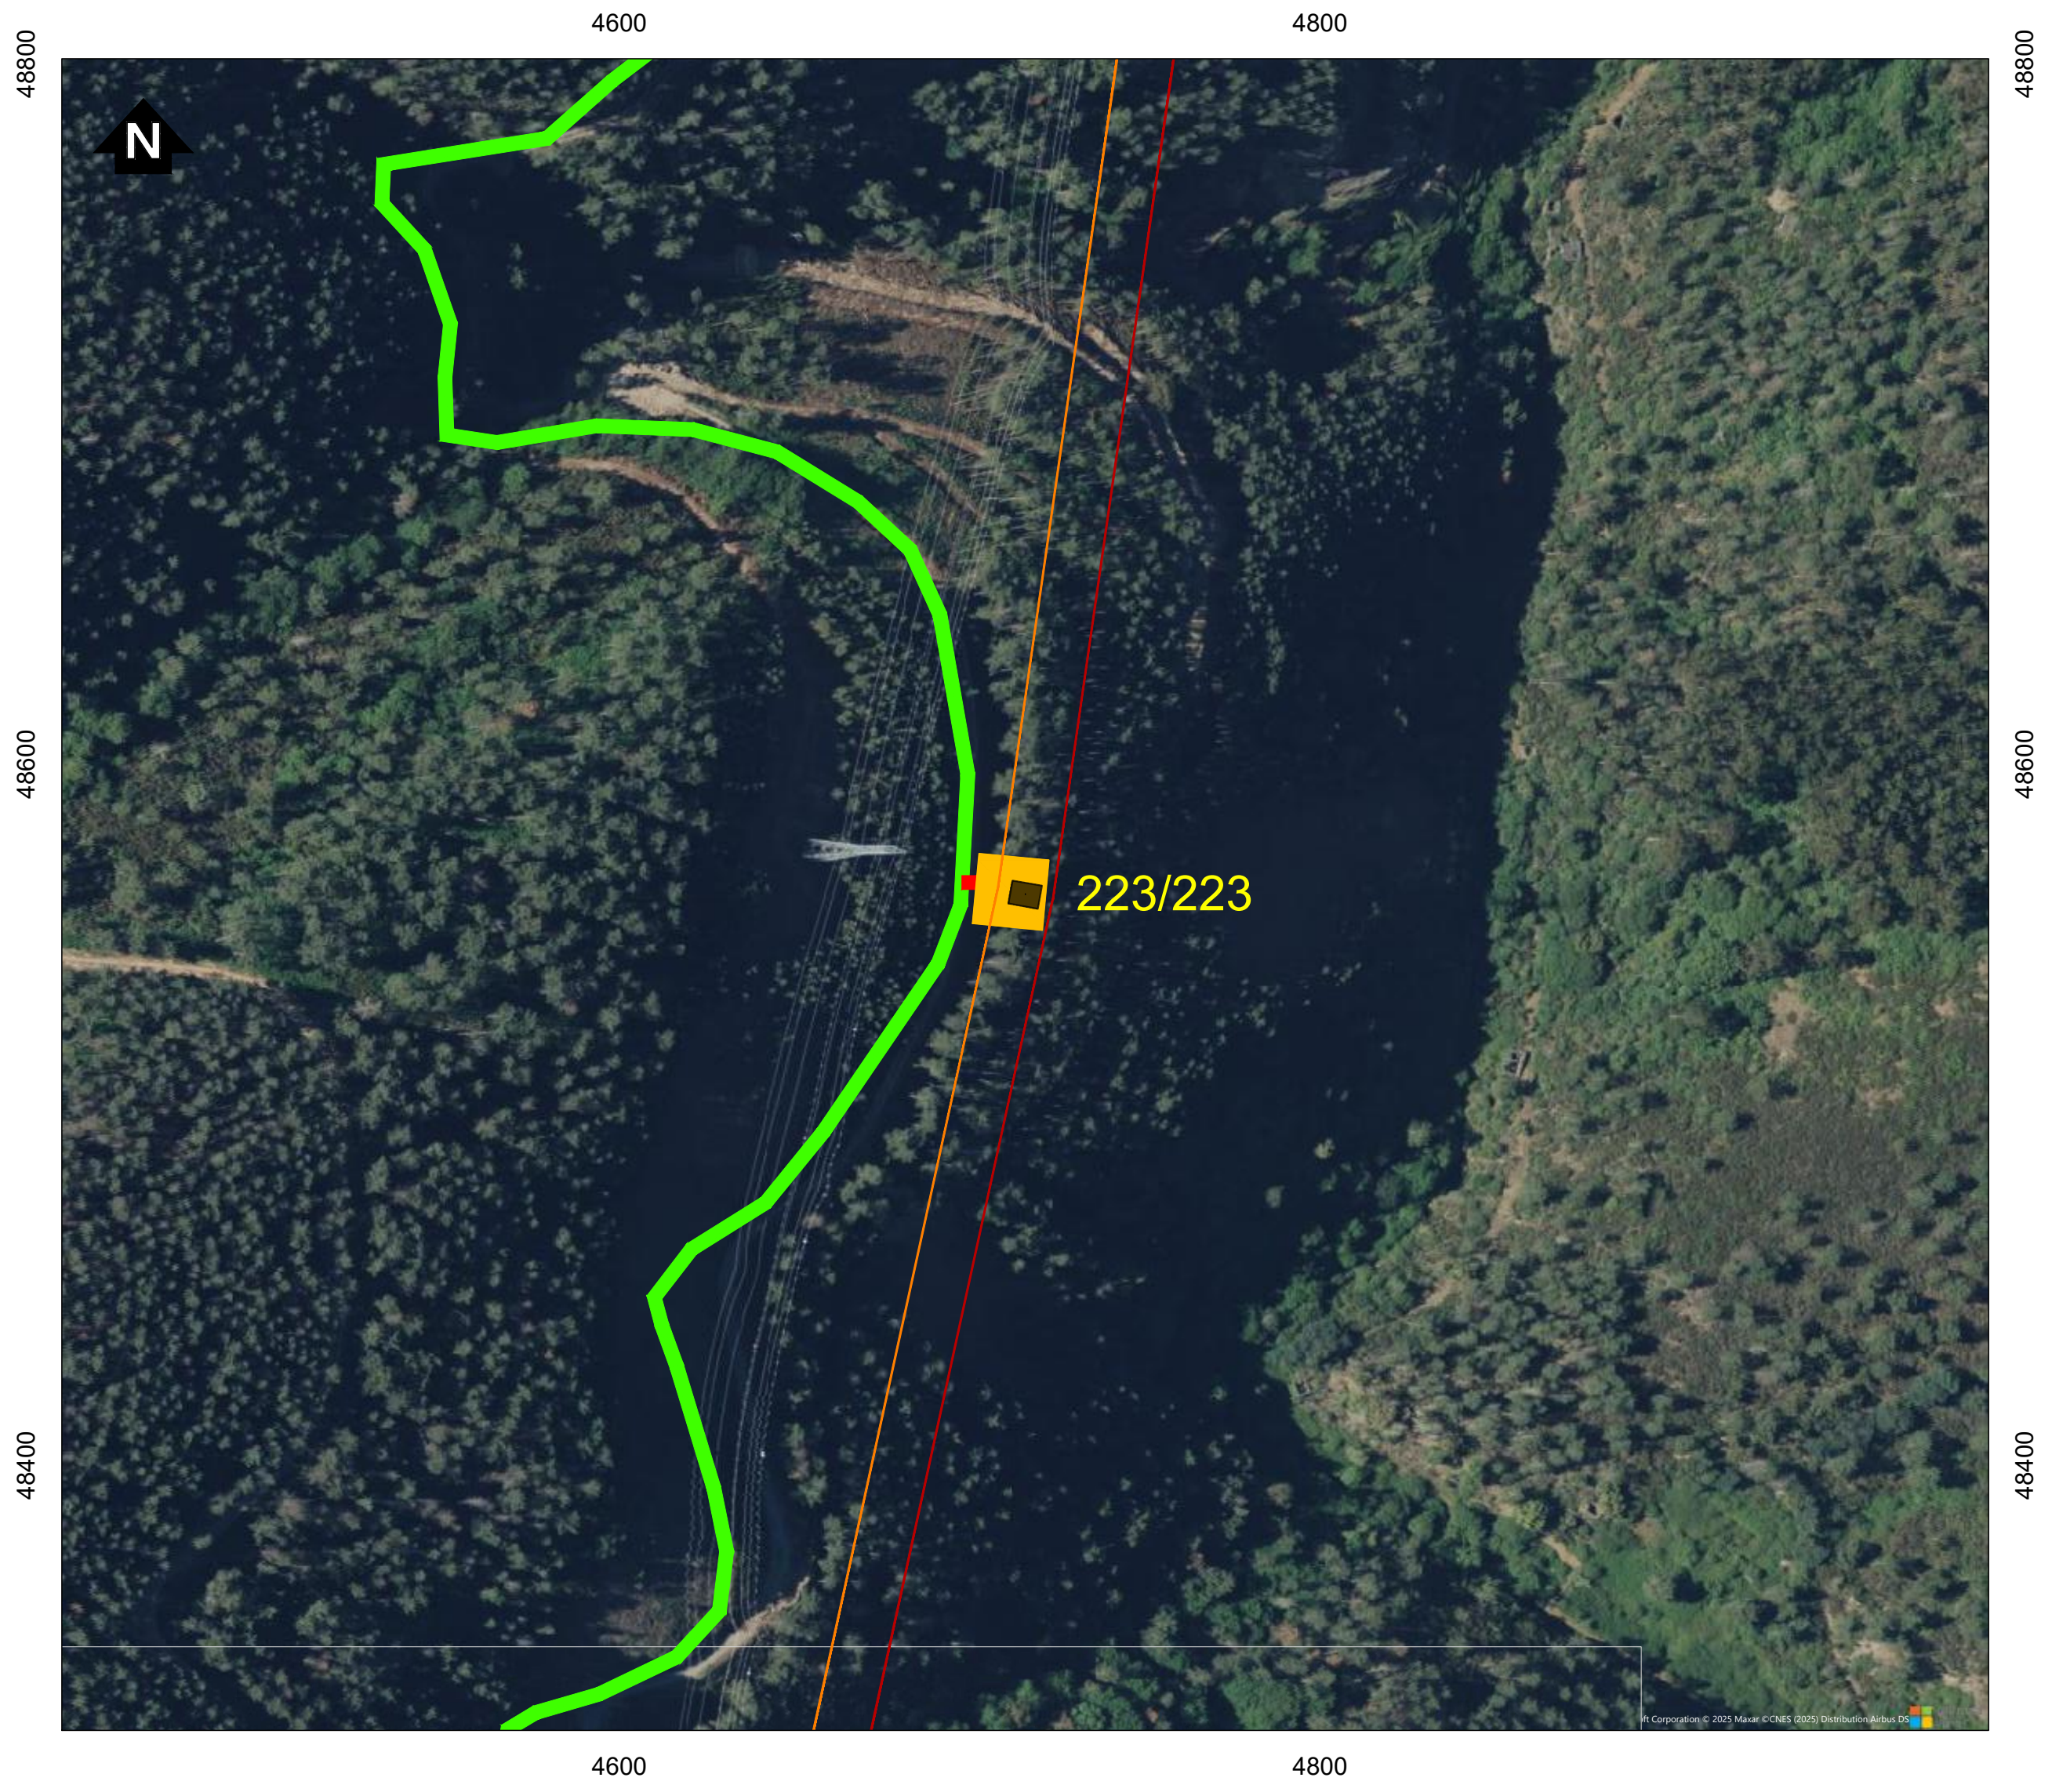

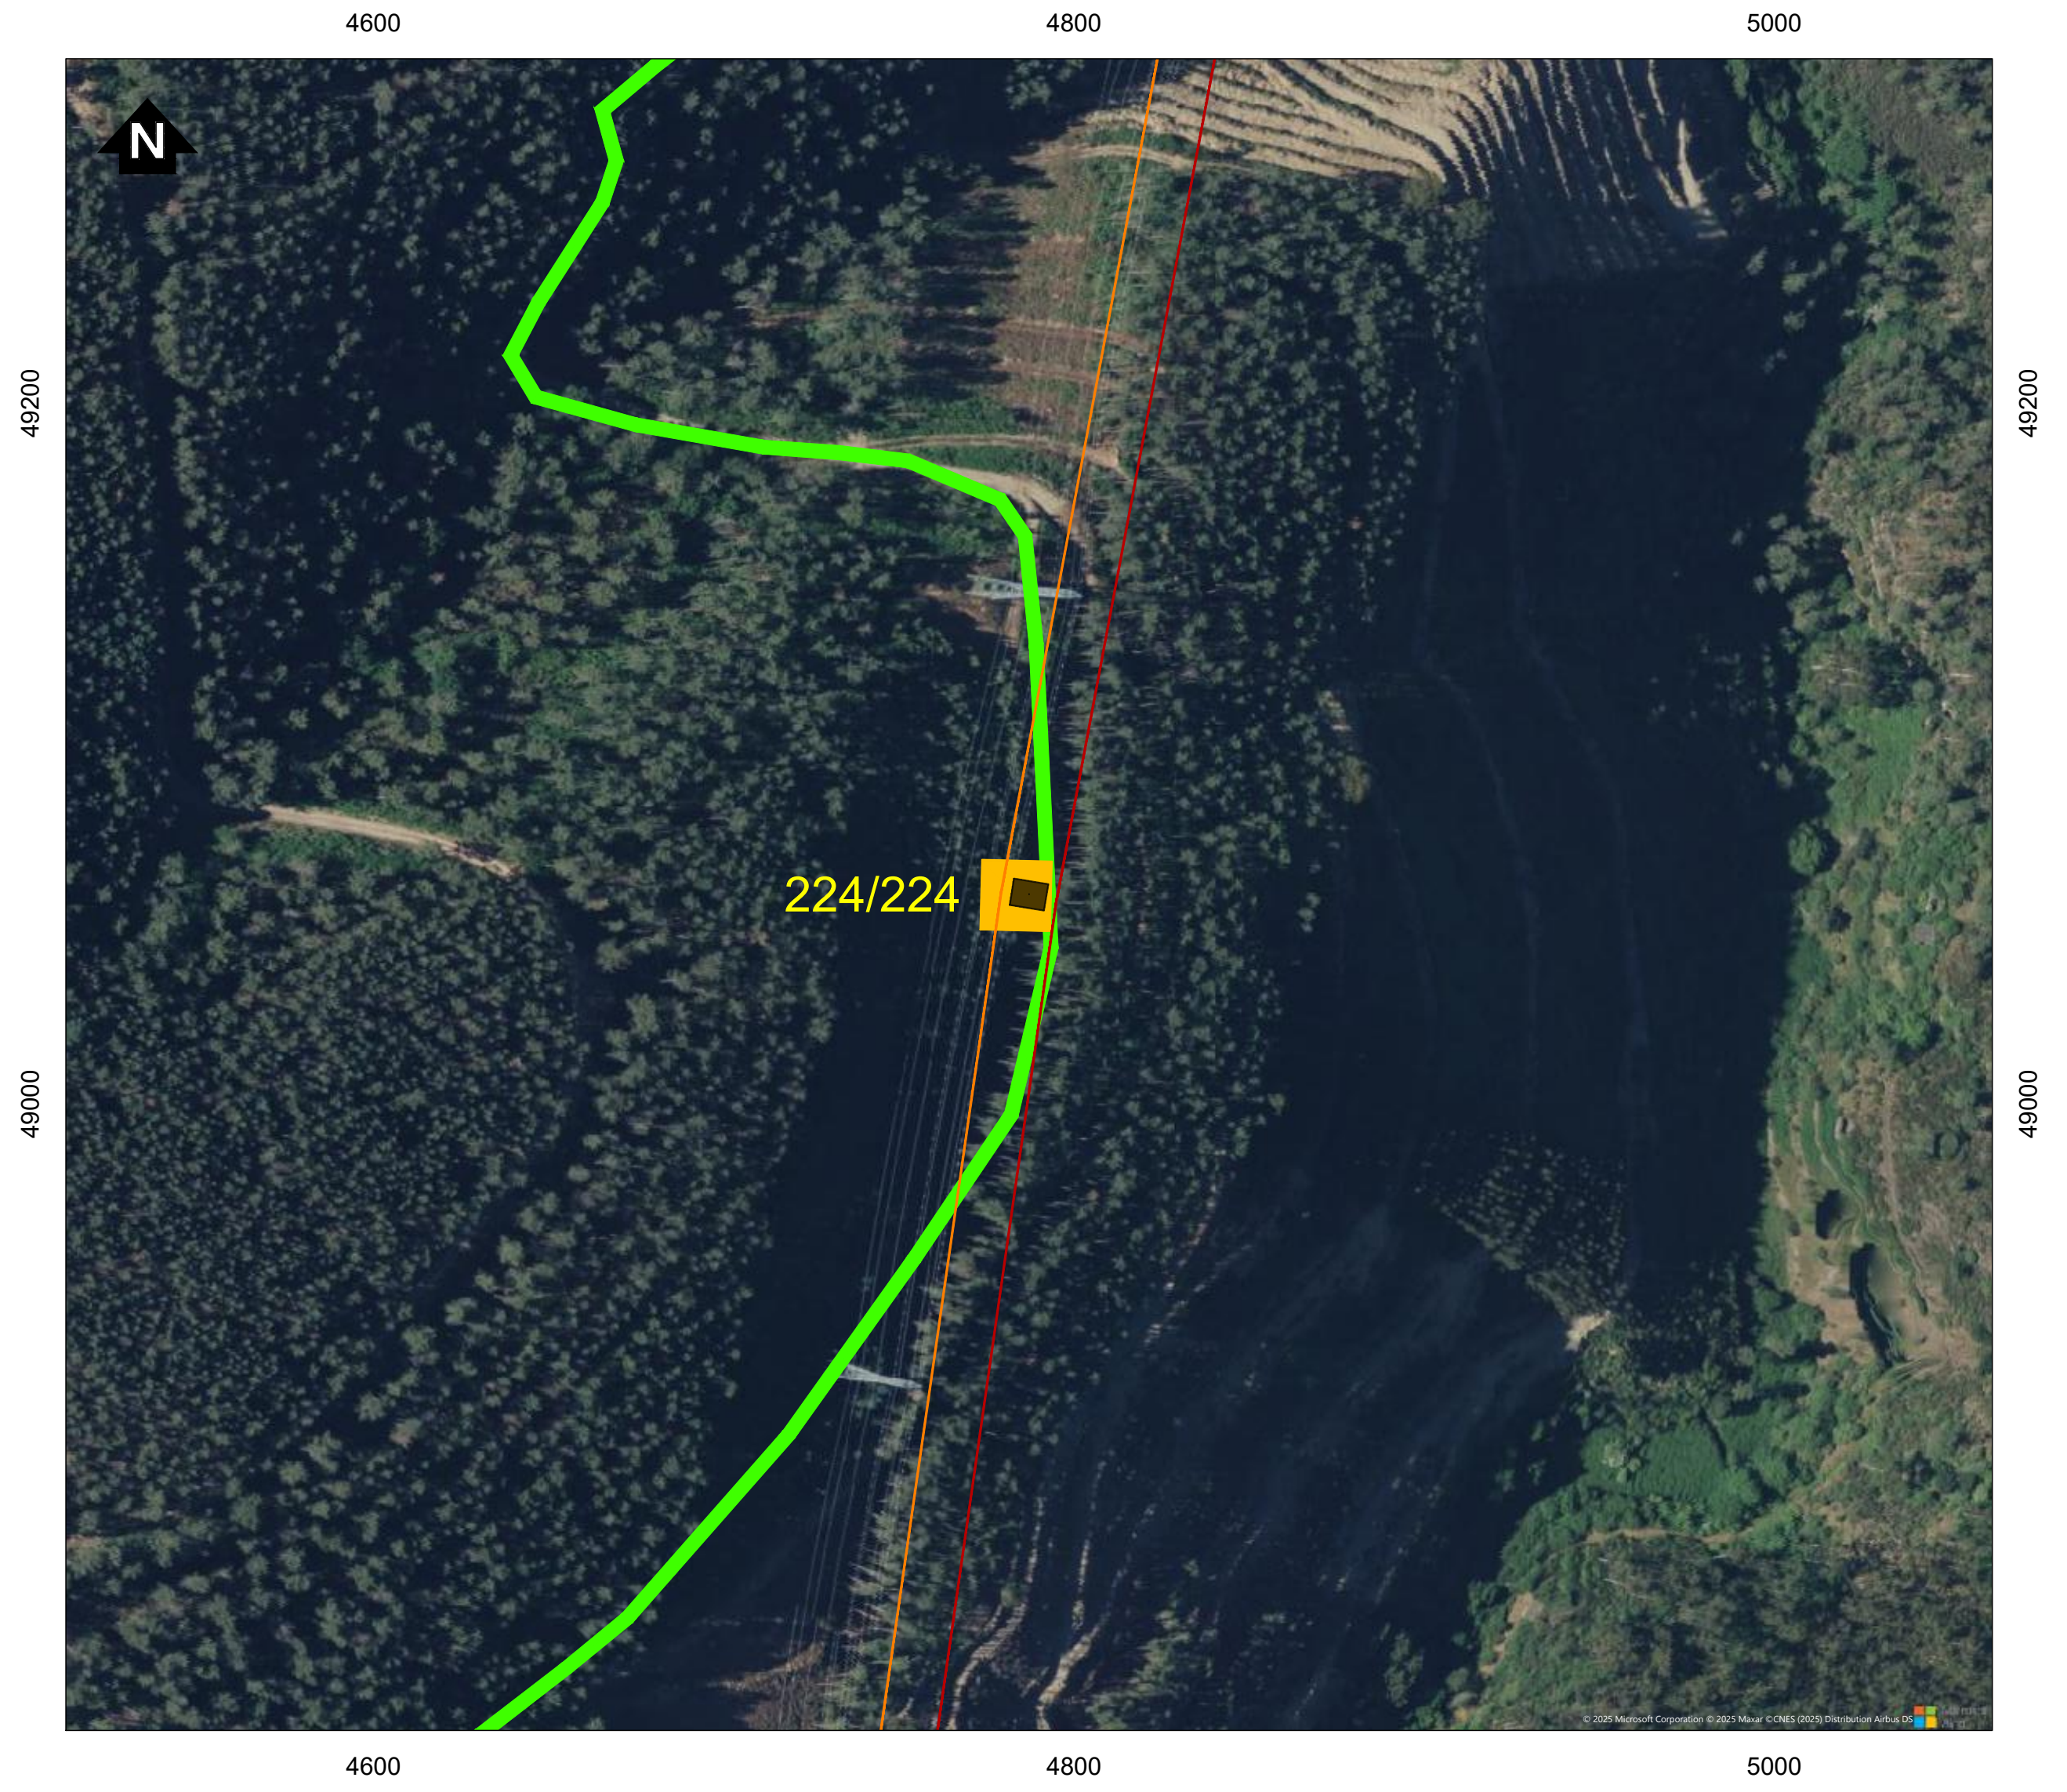

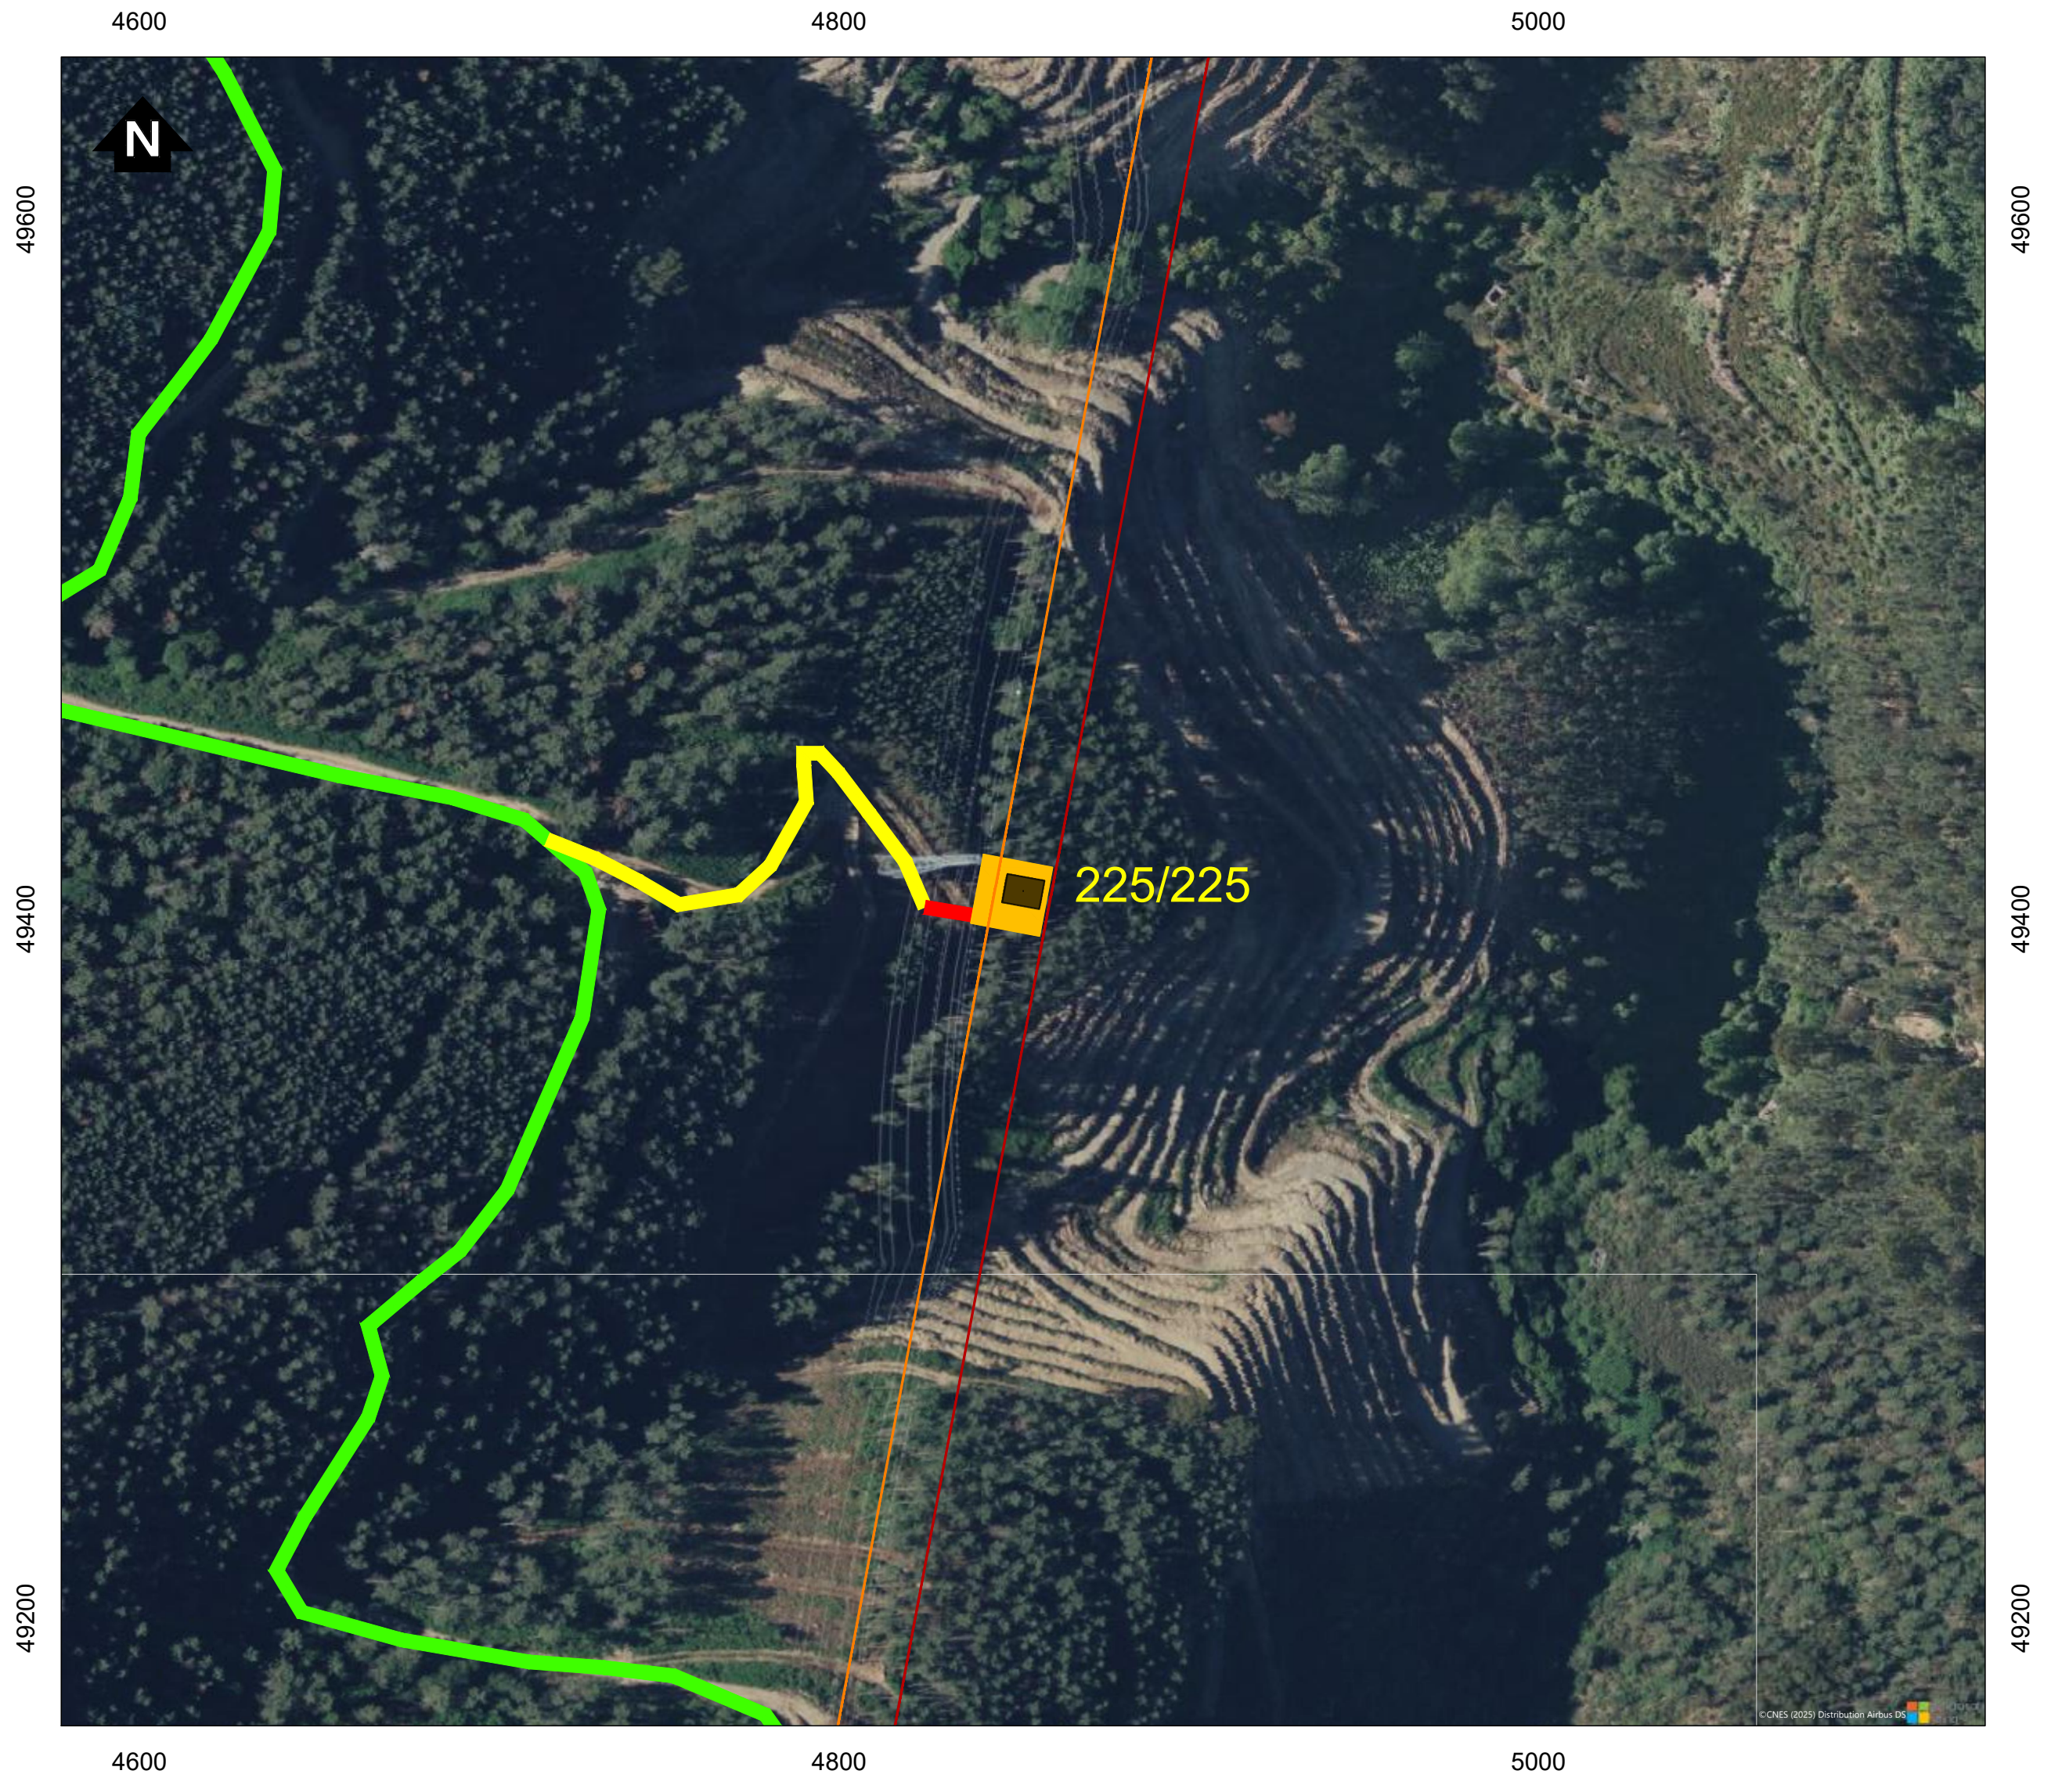

Simbologia

- Concelhos

Projeto em avaliação

Linhas a construir

- 🟥 Linha Abrantes - Bodiosa, a 400kV (LABT.BA)
- 🟧 Linha Abrantes - Paraimo, a 400kV (LABT.PI)

Linhas a Existentes a Modificar

- Linha Bodiosa - Paraimo 1, a 400kV (LBA.PI1)
- Linha Penela - Tábua, a 220kV (LPNL.TBA)

Apoios

- ■ Área Permanente - Apoios Novos
- ● Existentes (a desmontar)
- 🟦 Área Permanente - Apoios Existentes (a modificar)
- 🟨 Área de ocupação temporária (400 m2)

Acessos

- 🟥 Acessos a criar
- 🟨 Acessos existentes a melhorar
- 🟩 Acessos existentes

REV	DATA	RESP.	DESCRIÇÃO

REVISÃO

CLIENTE
REN

PROJETO
ESTUDO DE IMPACTE AMBIENTAL DA
LINHA DUPLA ABRANTES - ZONA DE ANADIA, A 400KV

Green by FUTURE

DESIGNAÇÃO
IMPLANTAÇÃO DO PROJETO (À ESCALA 1:2000)

		ESCALAS	DESENHO Nº	FOLHA	REVISÃO
RESP.	Cristina Reis	1:2000	2A	25/39	
CO-AUTOR	Bruno Machado				
DATA	Julho 2025		FICHEIRO D2A_W24006_001_Implantação_1-2000.dwg		

Sistema de Coordenadas: ETRS 1989 Portugal TM06
Divisão Administrativa: DGTerritório - CAOP2024
Base Cartográfica: Bing Maps © 2025 Microsoft Corporation

D:\BRM\TRABALHOS\W24006_REN-Bodiosa-Paraimo\Desenho\D2A_W24006_001_Implantação_1-2000.dwg

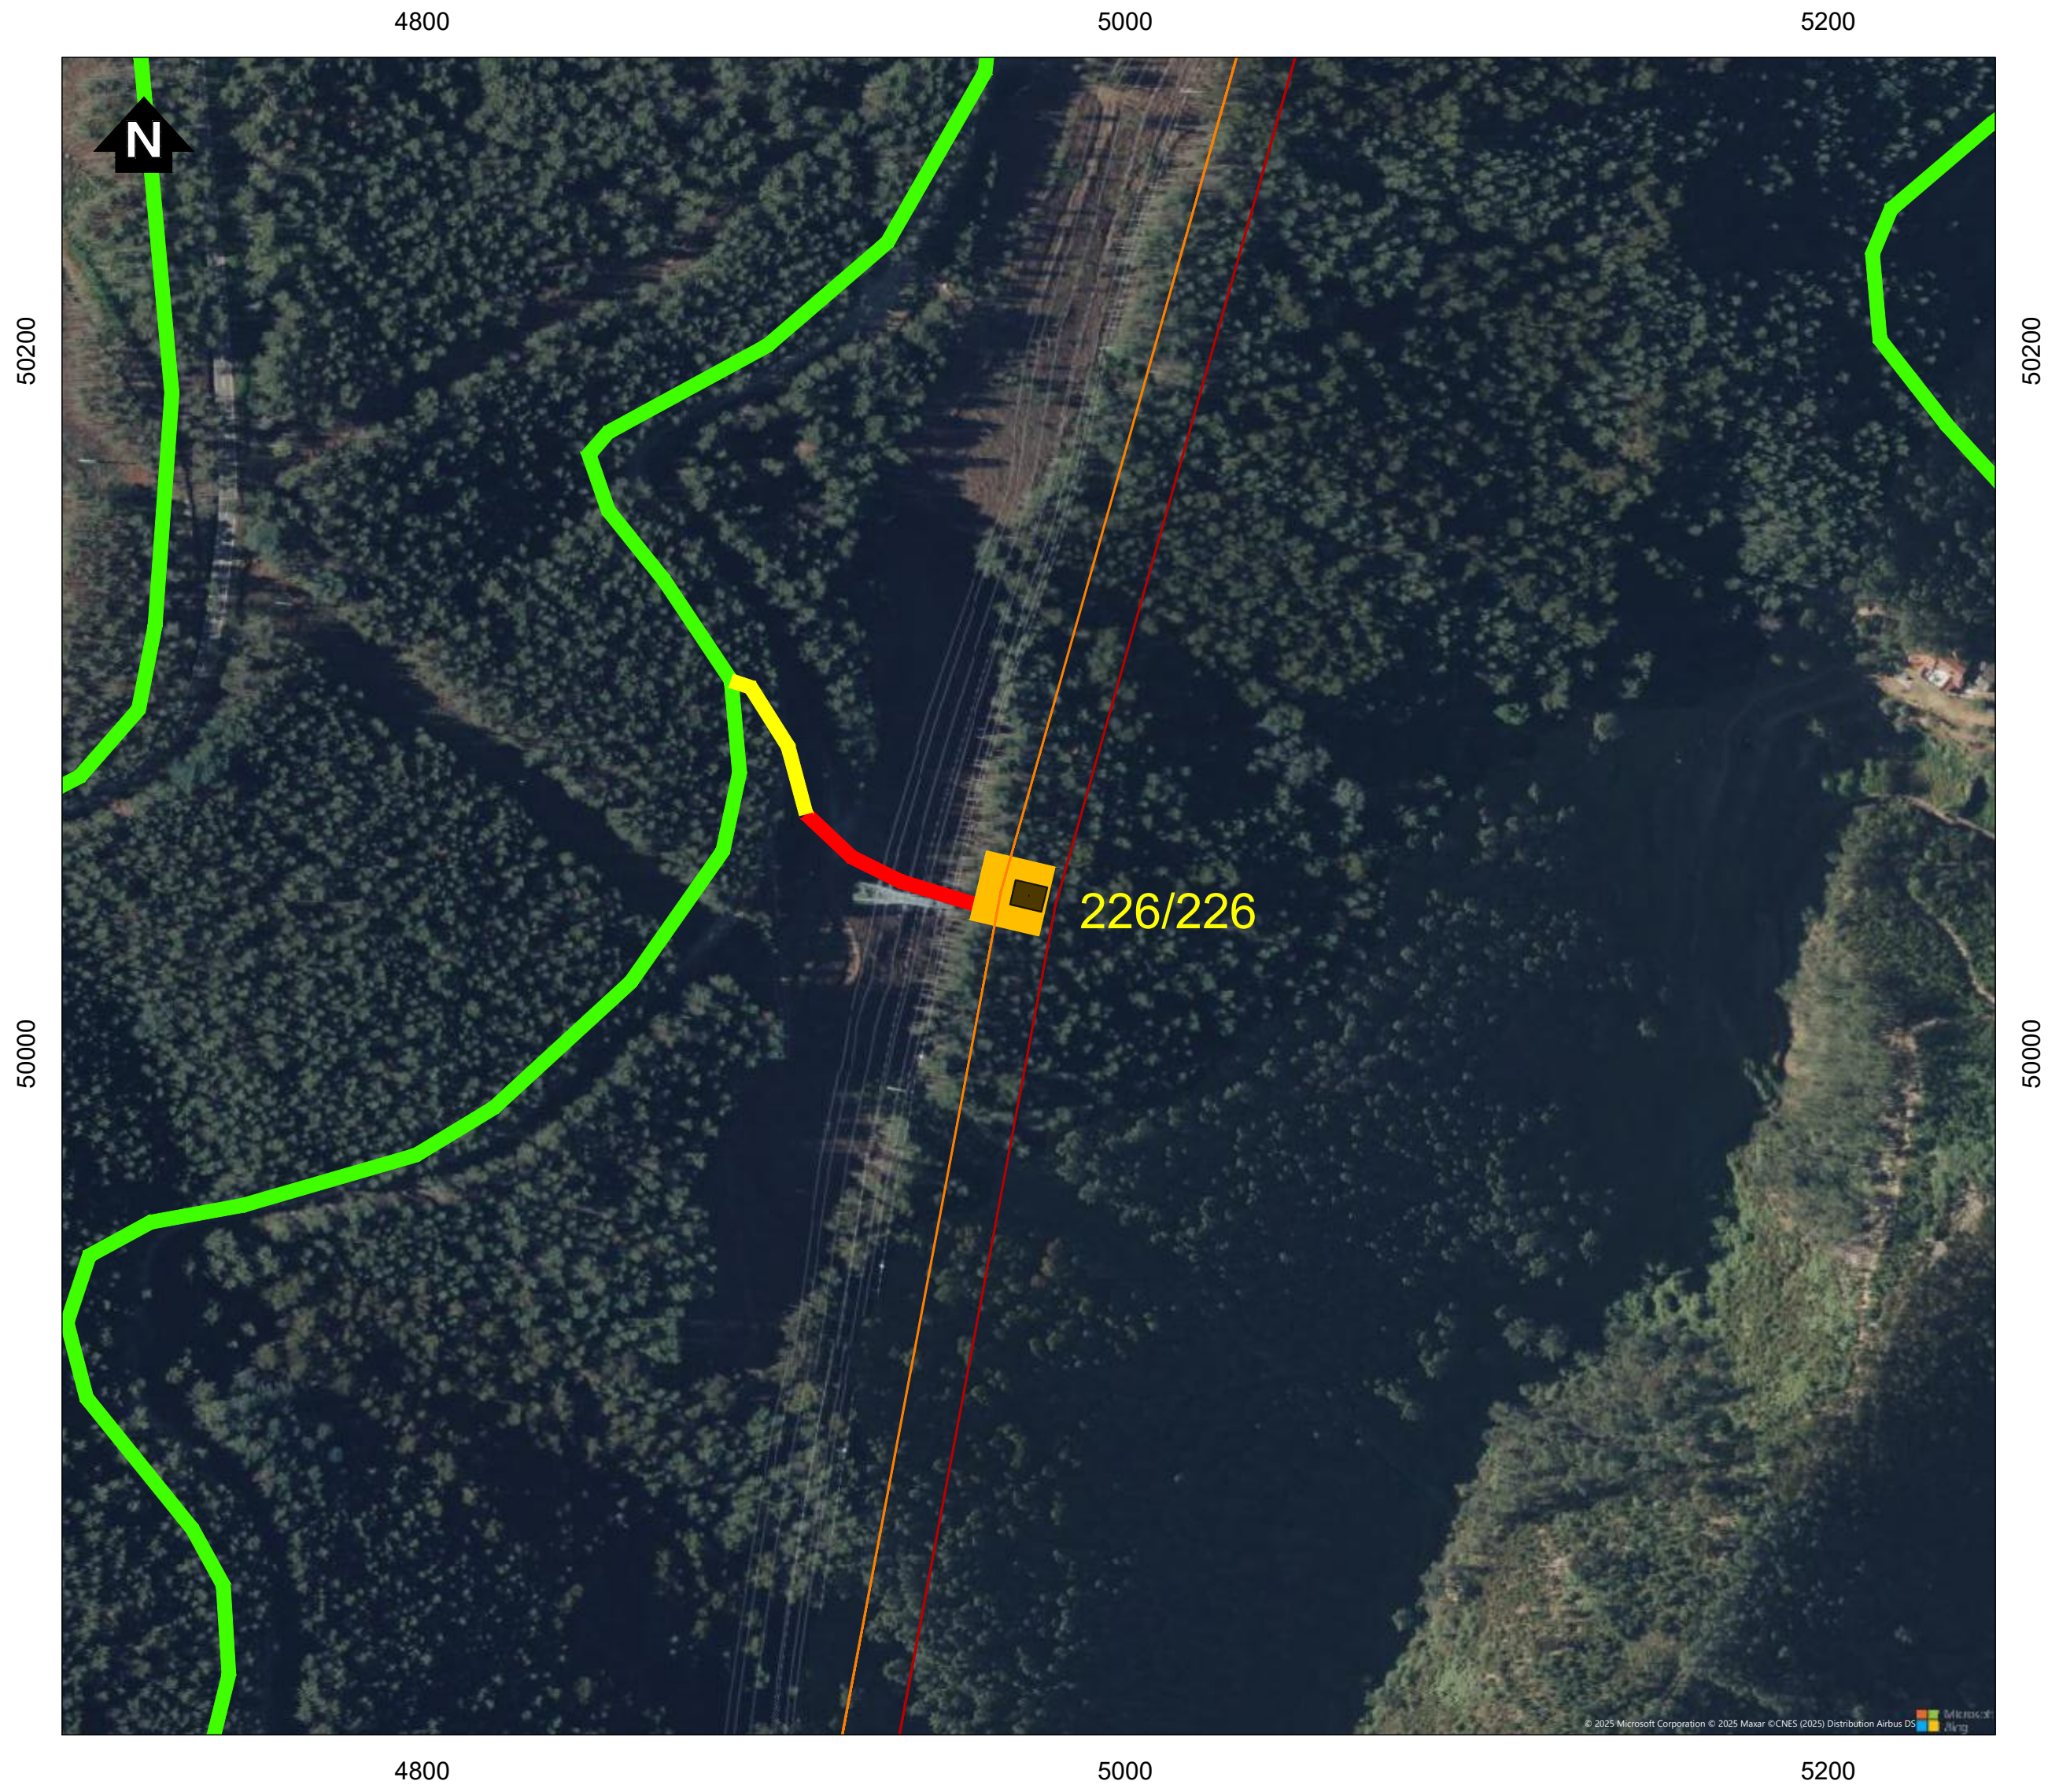

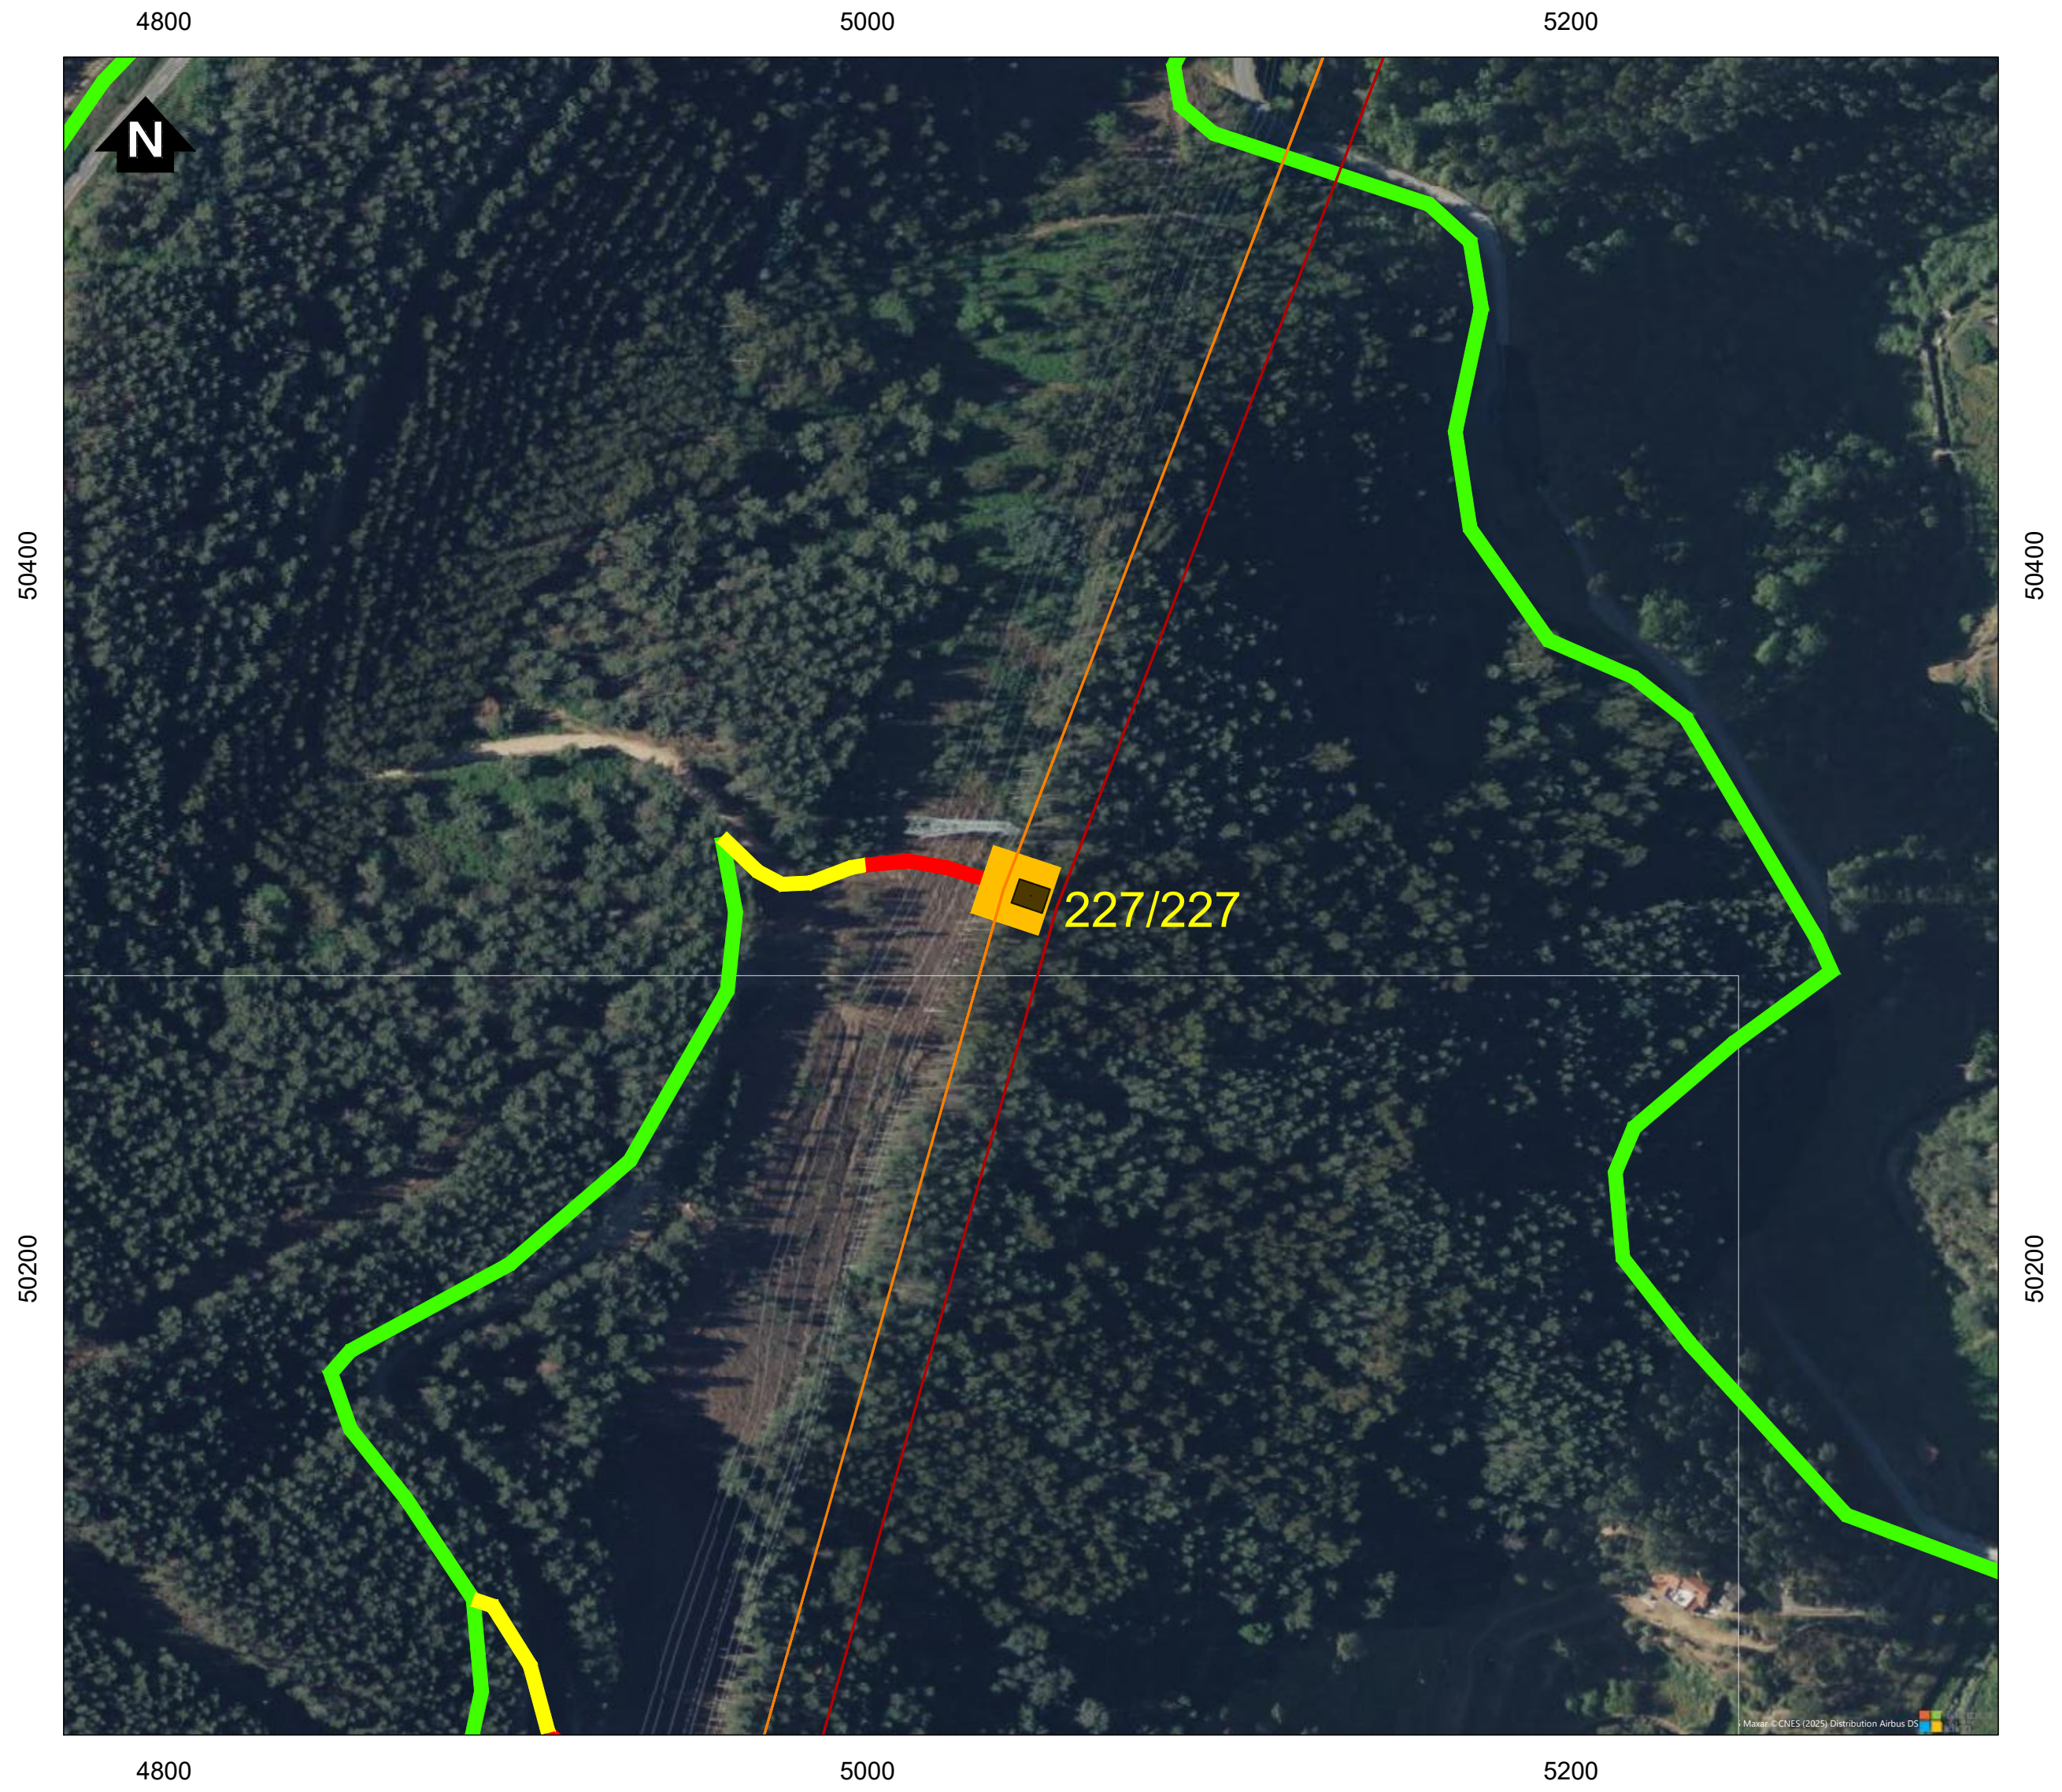

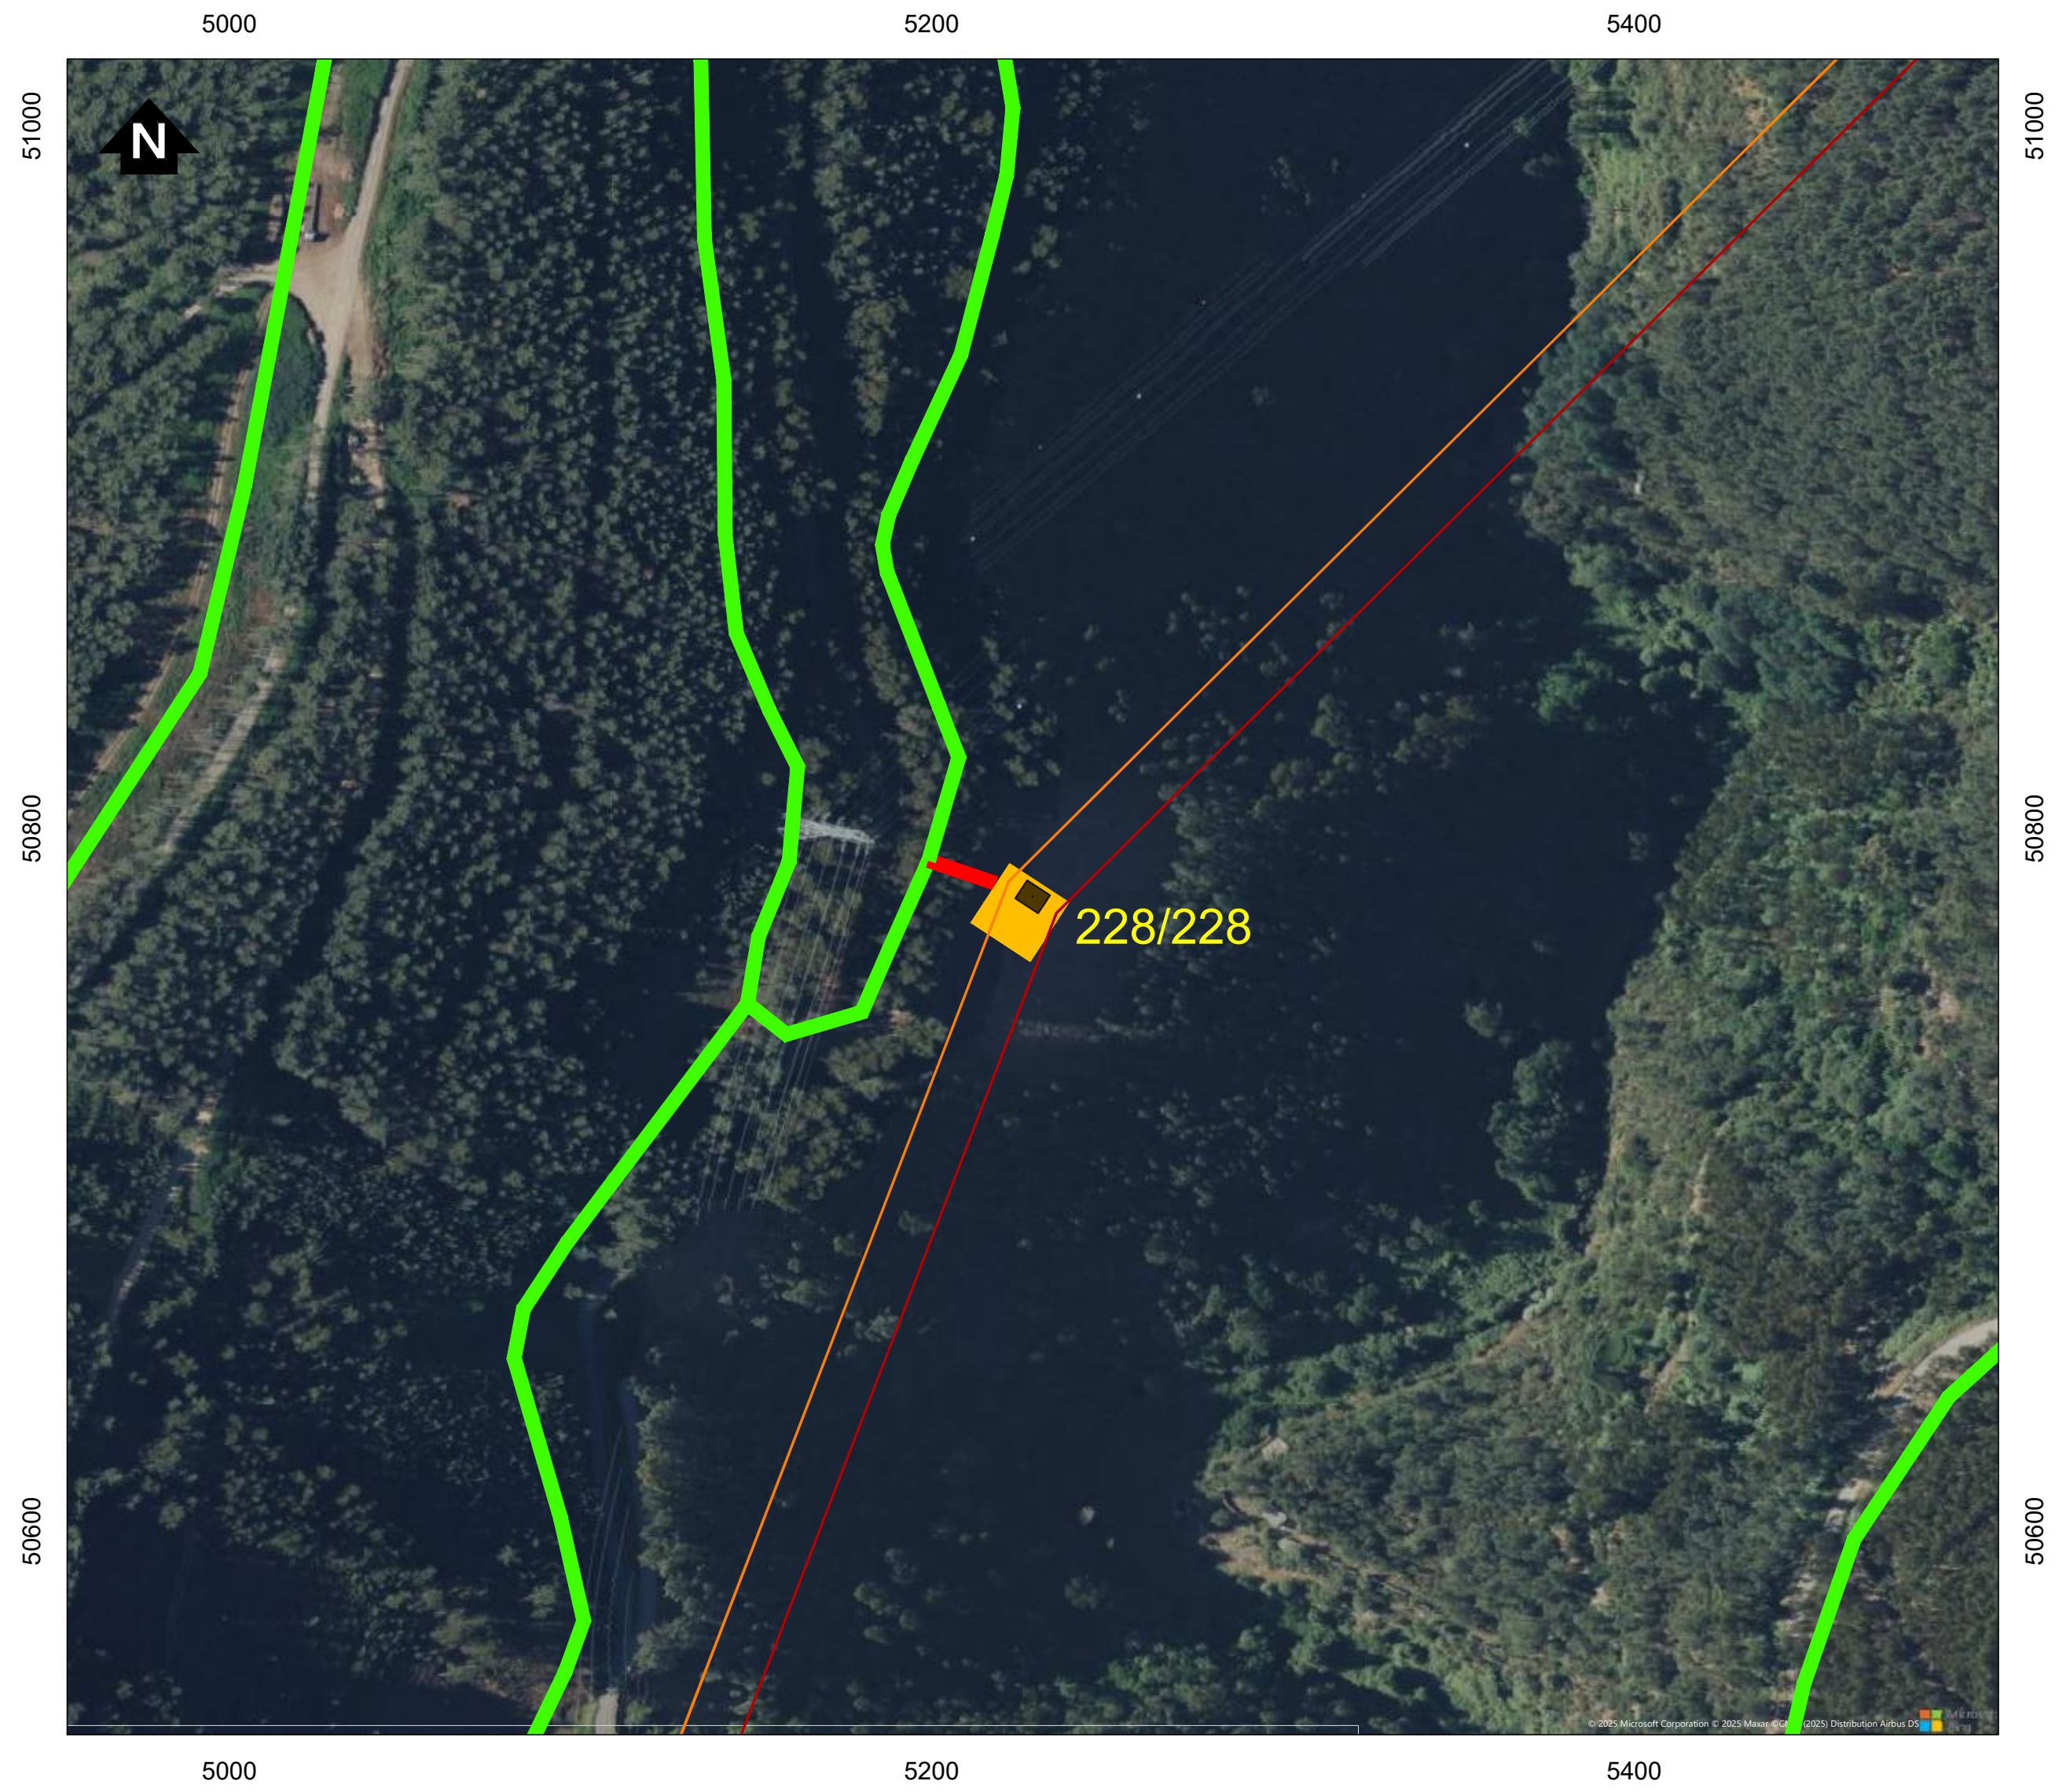

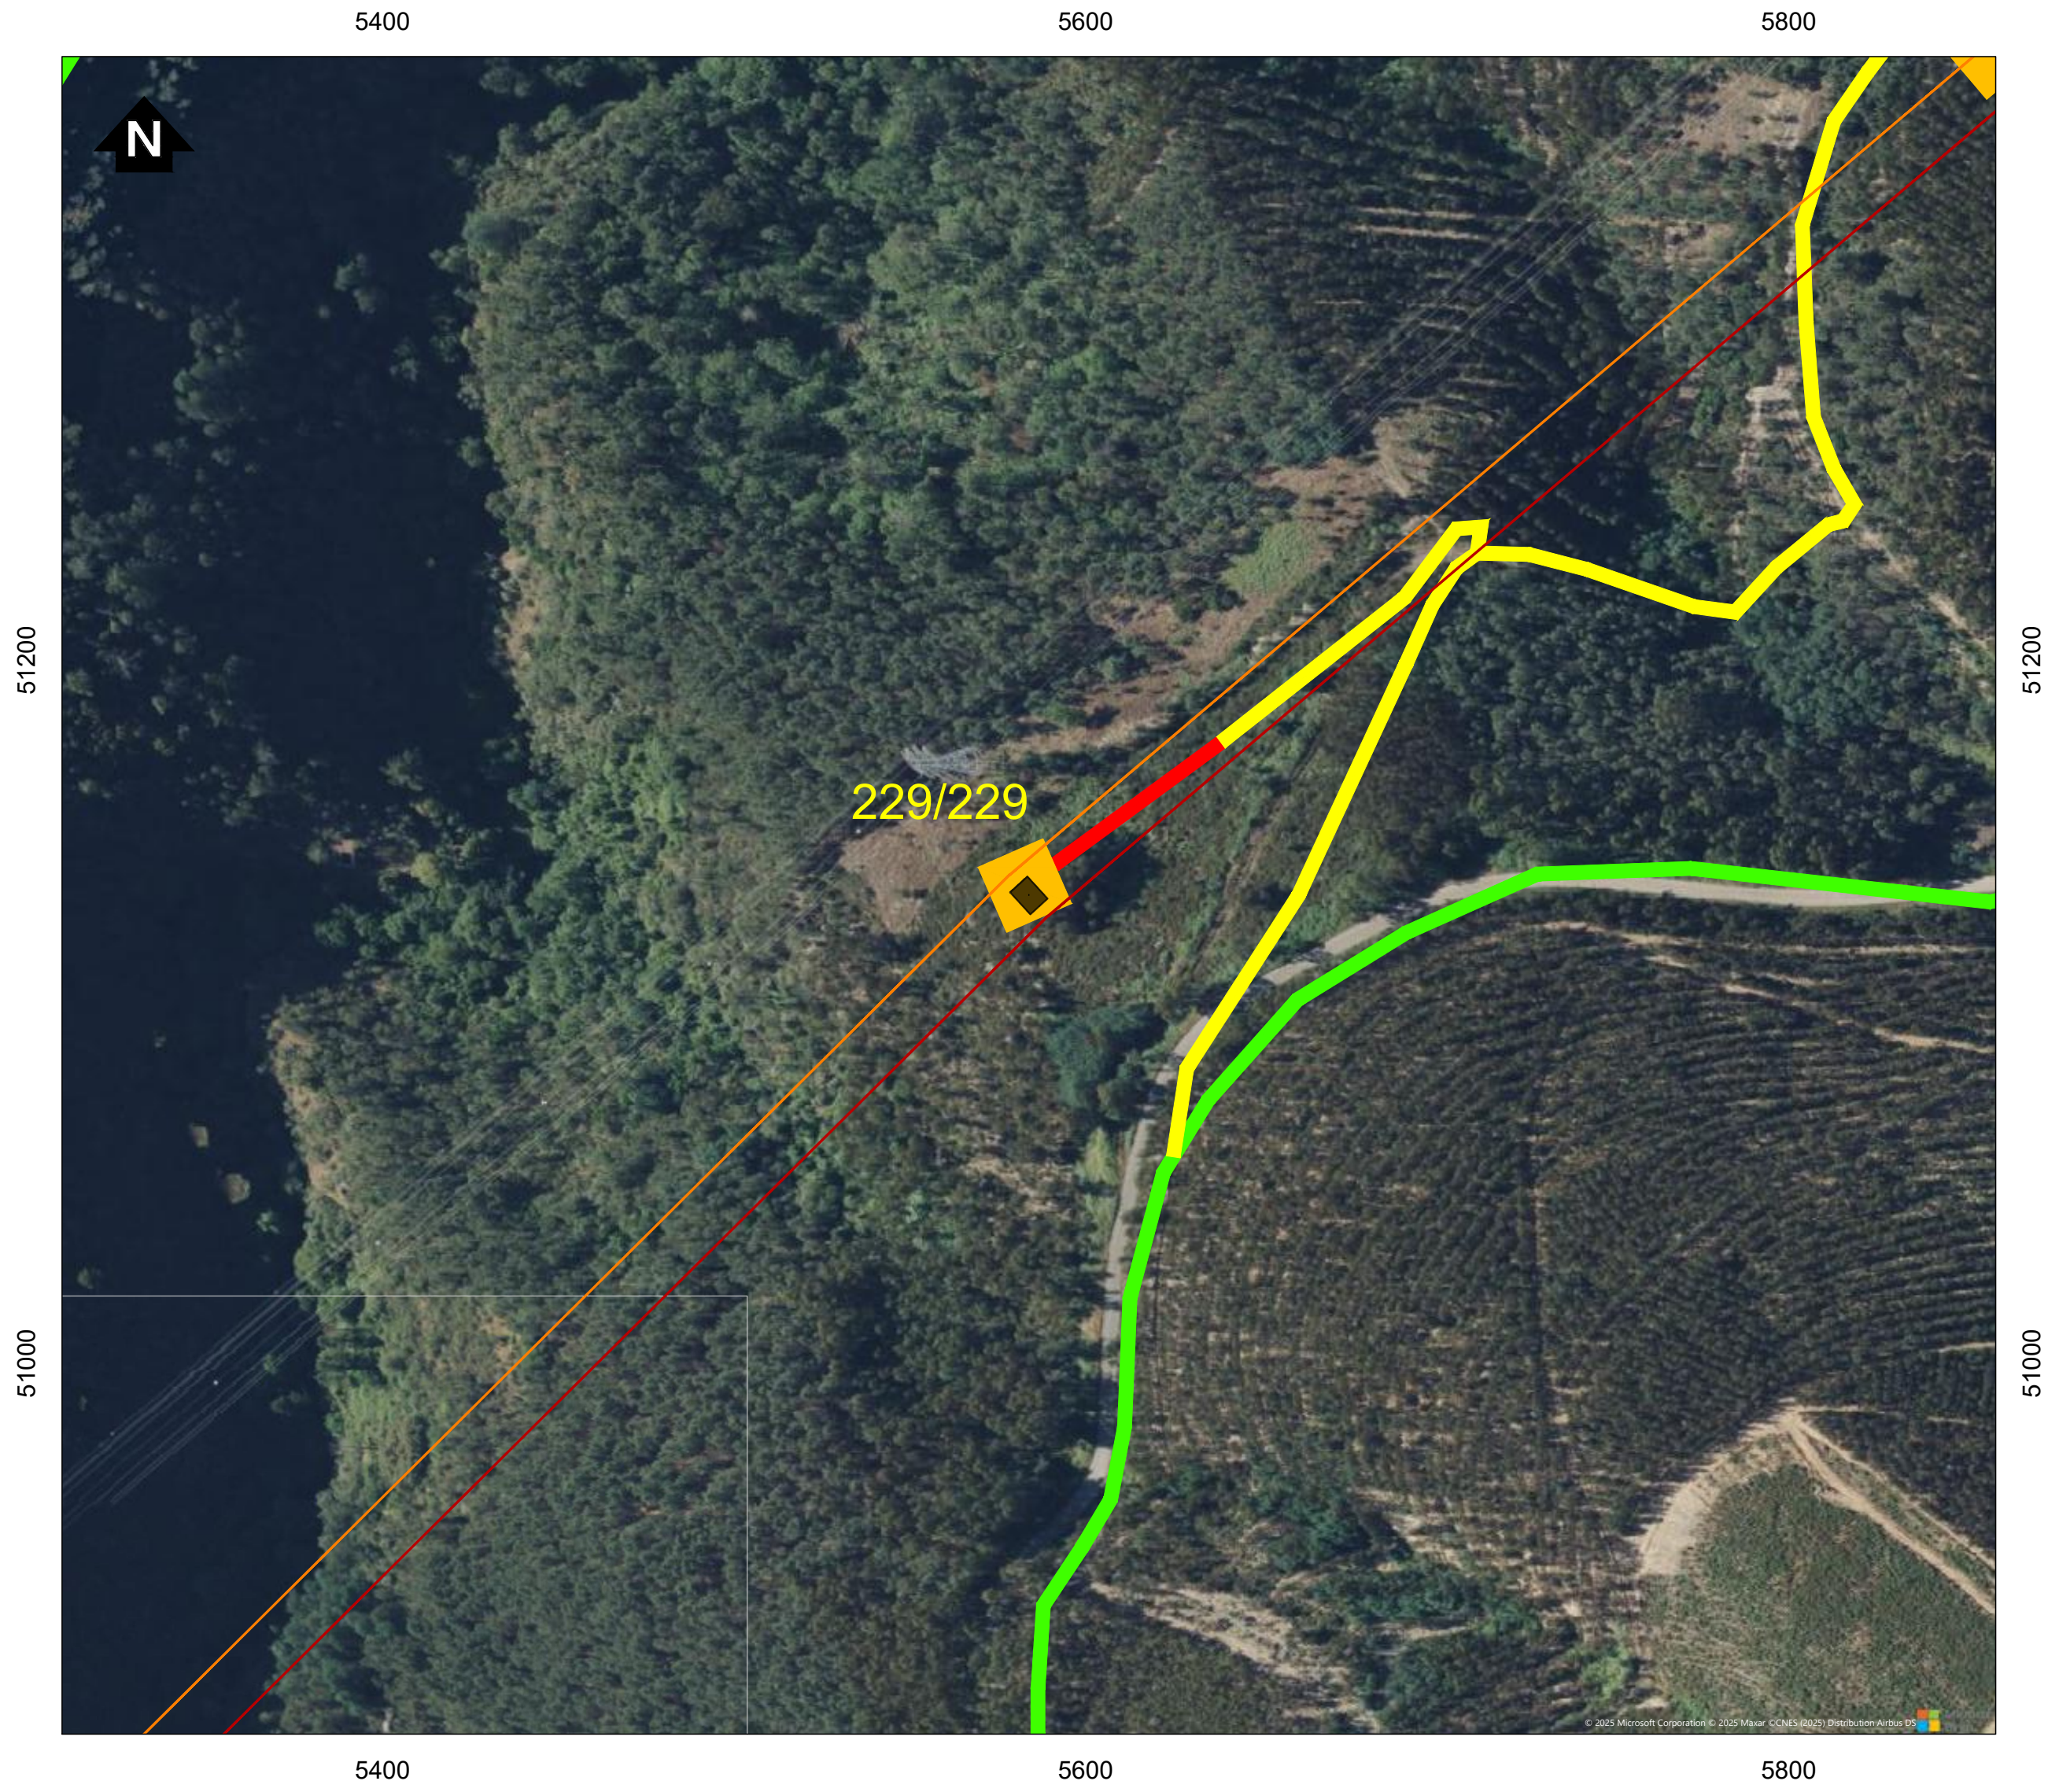

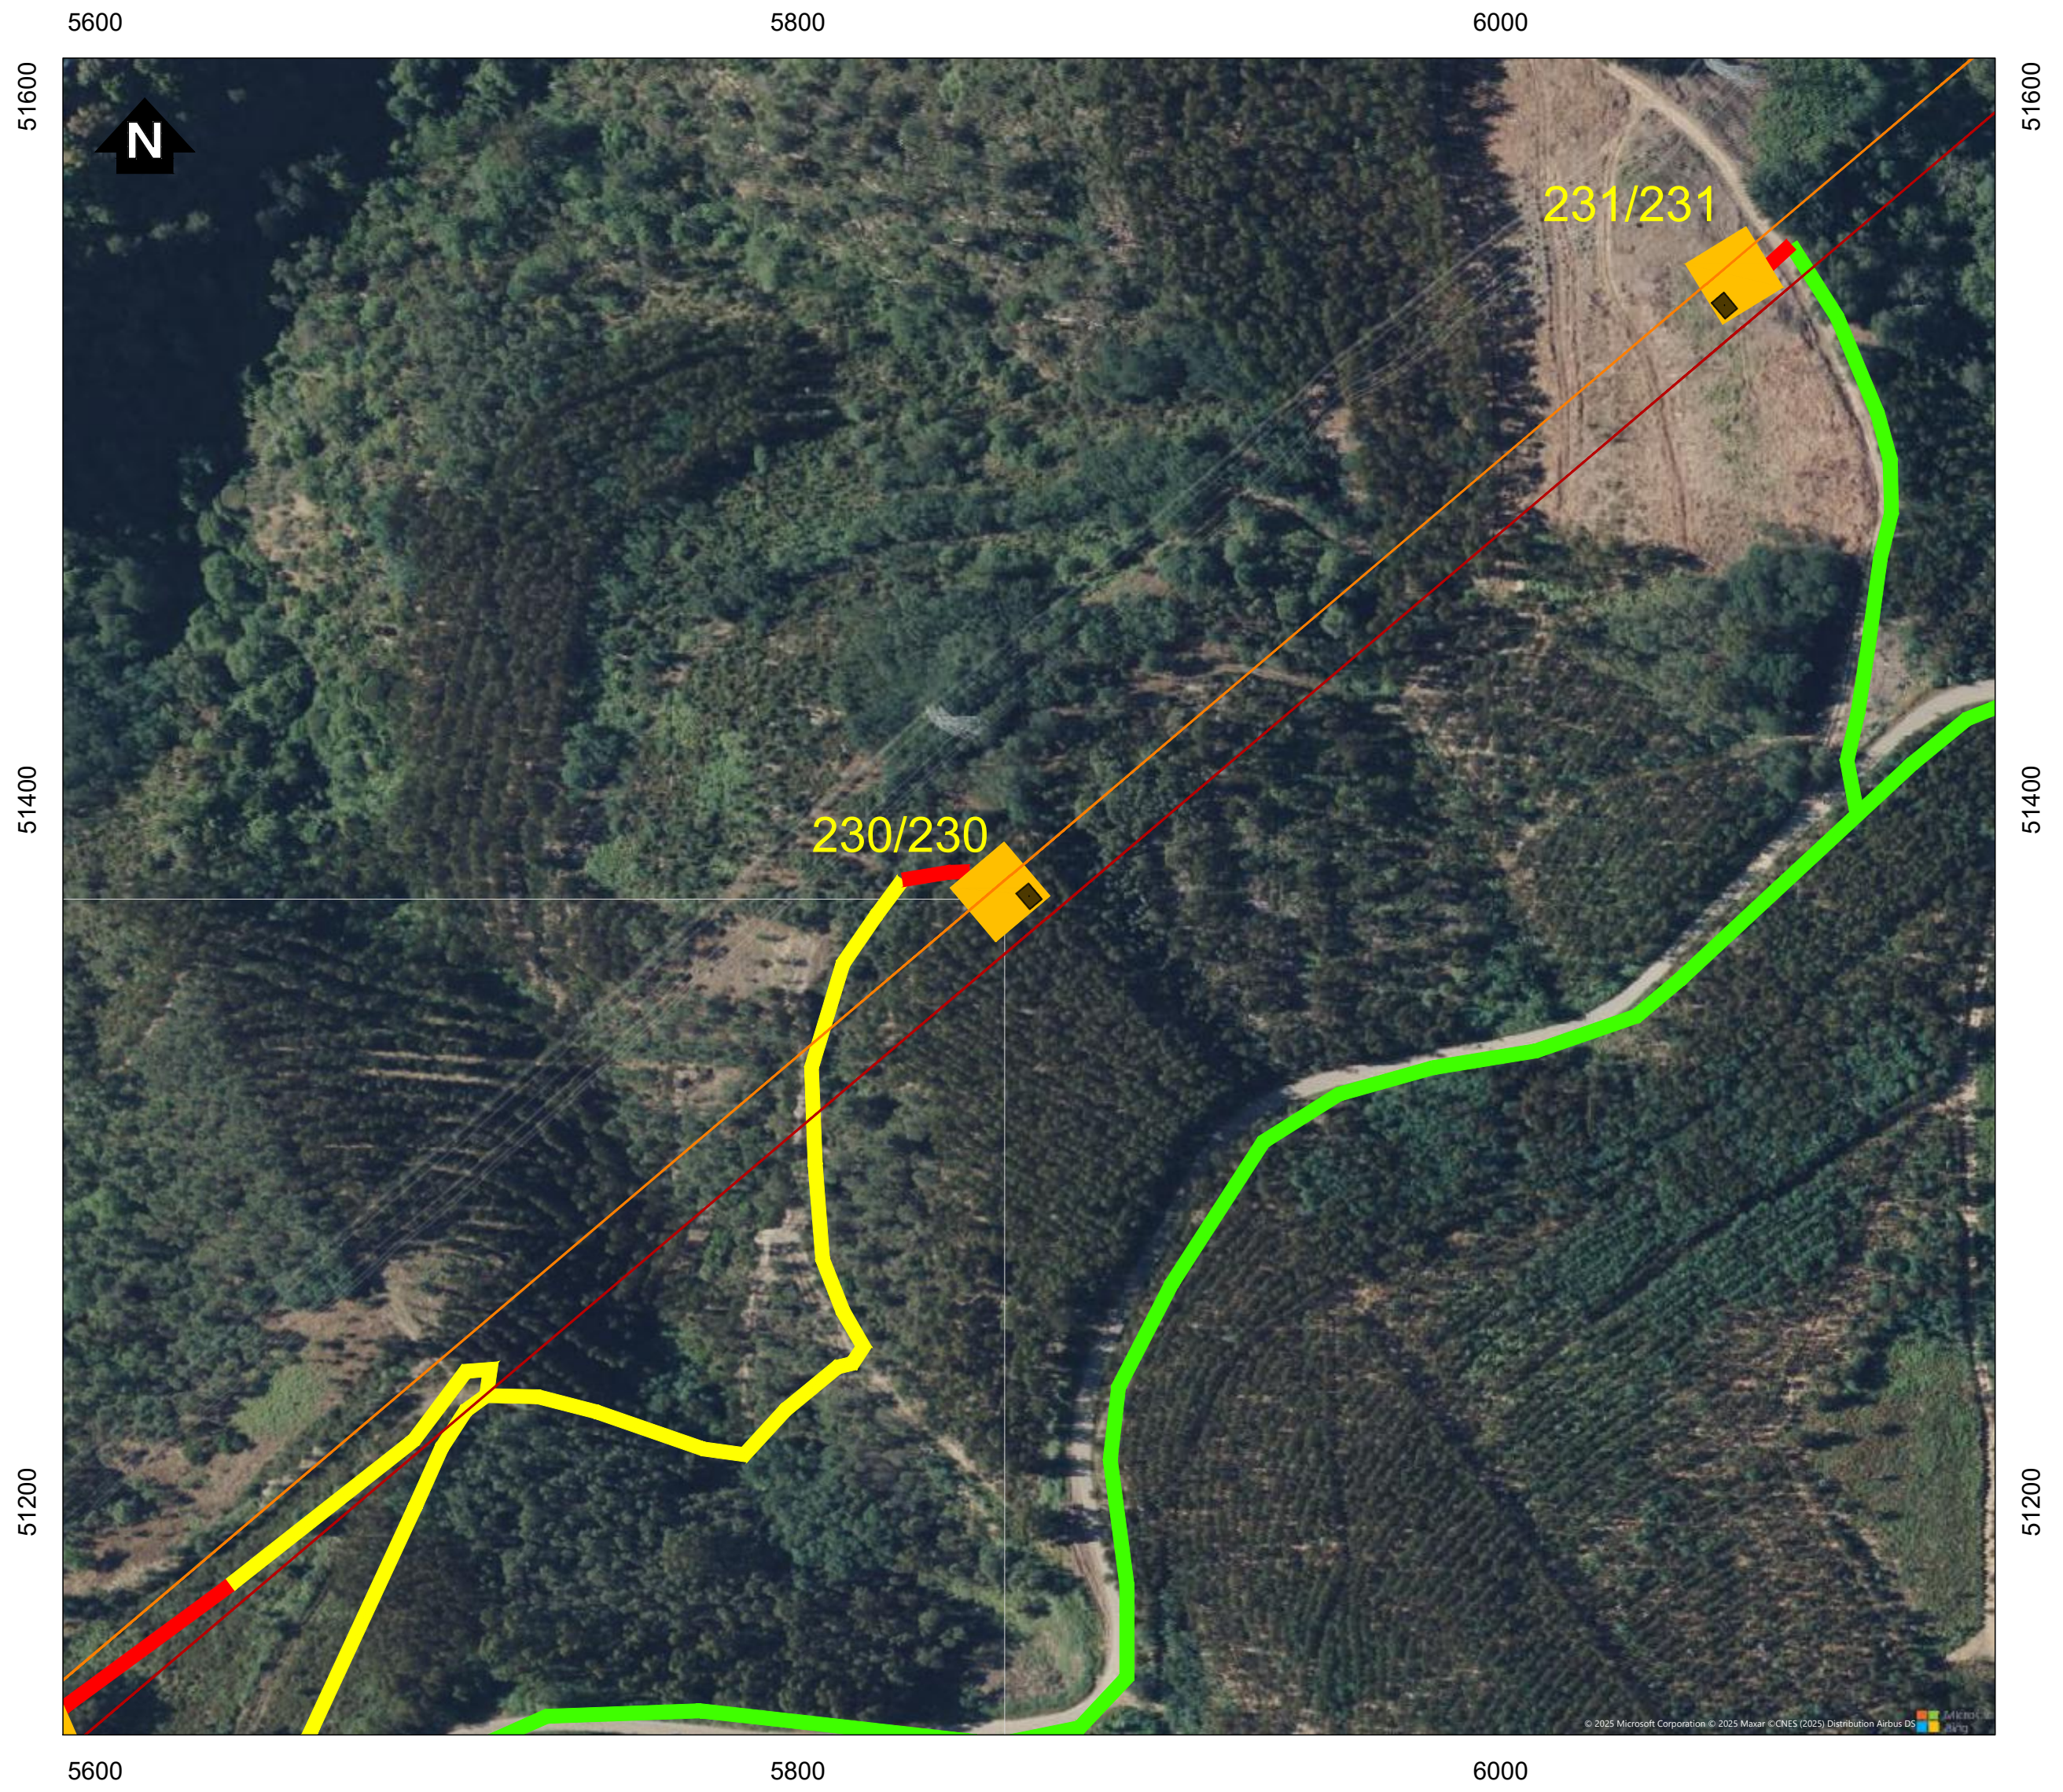

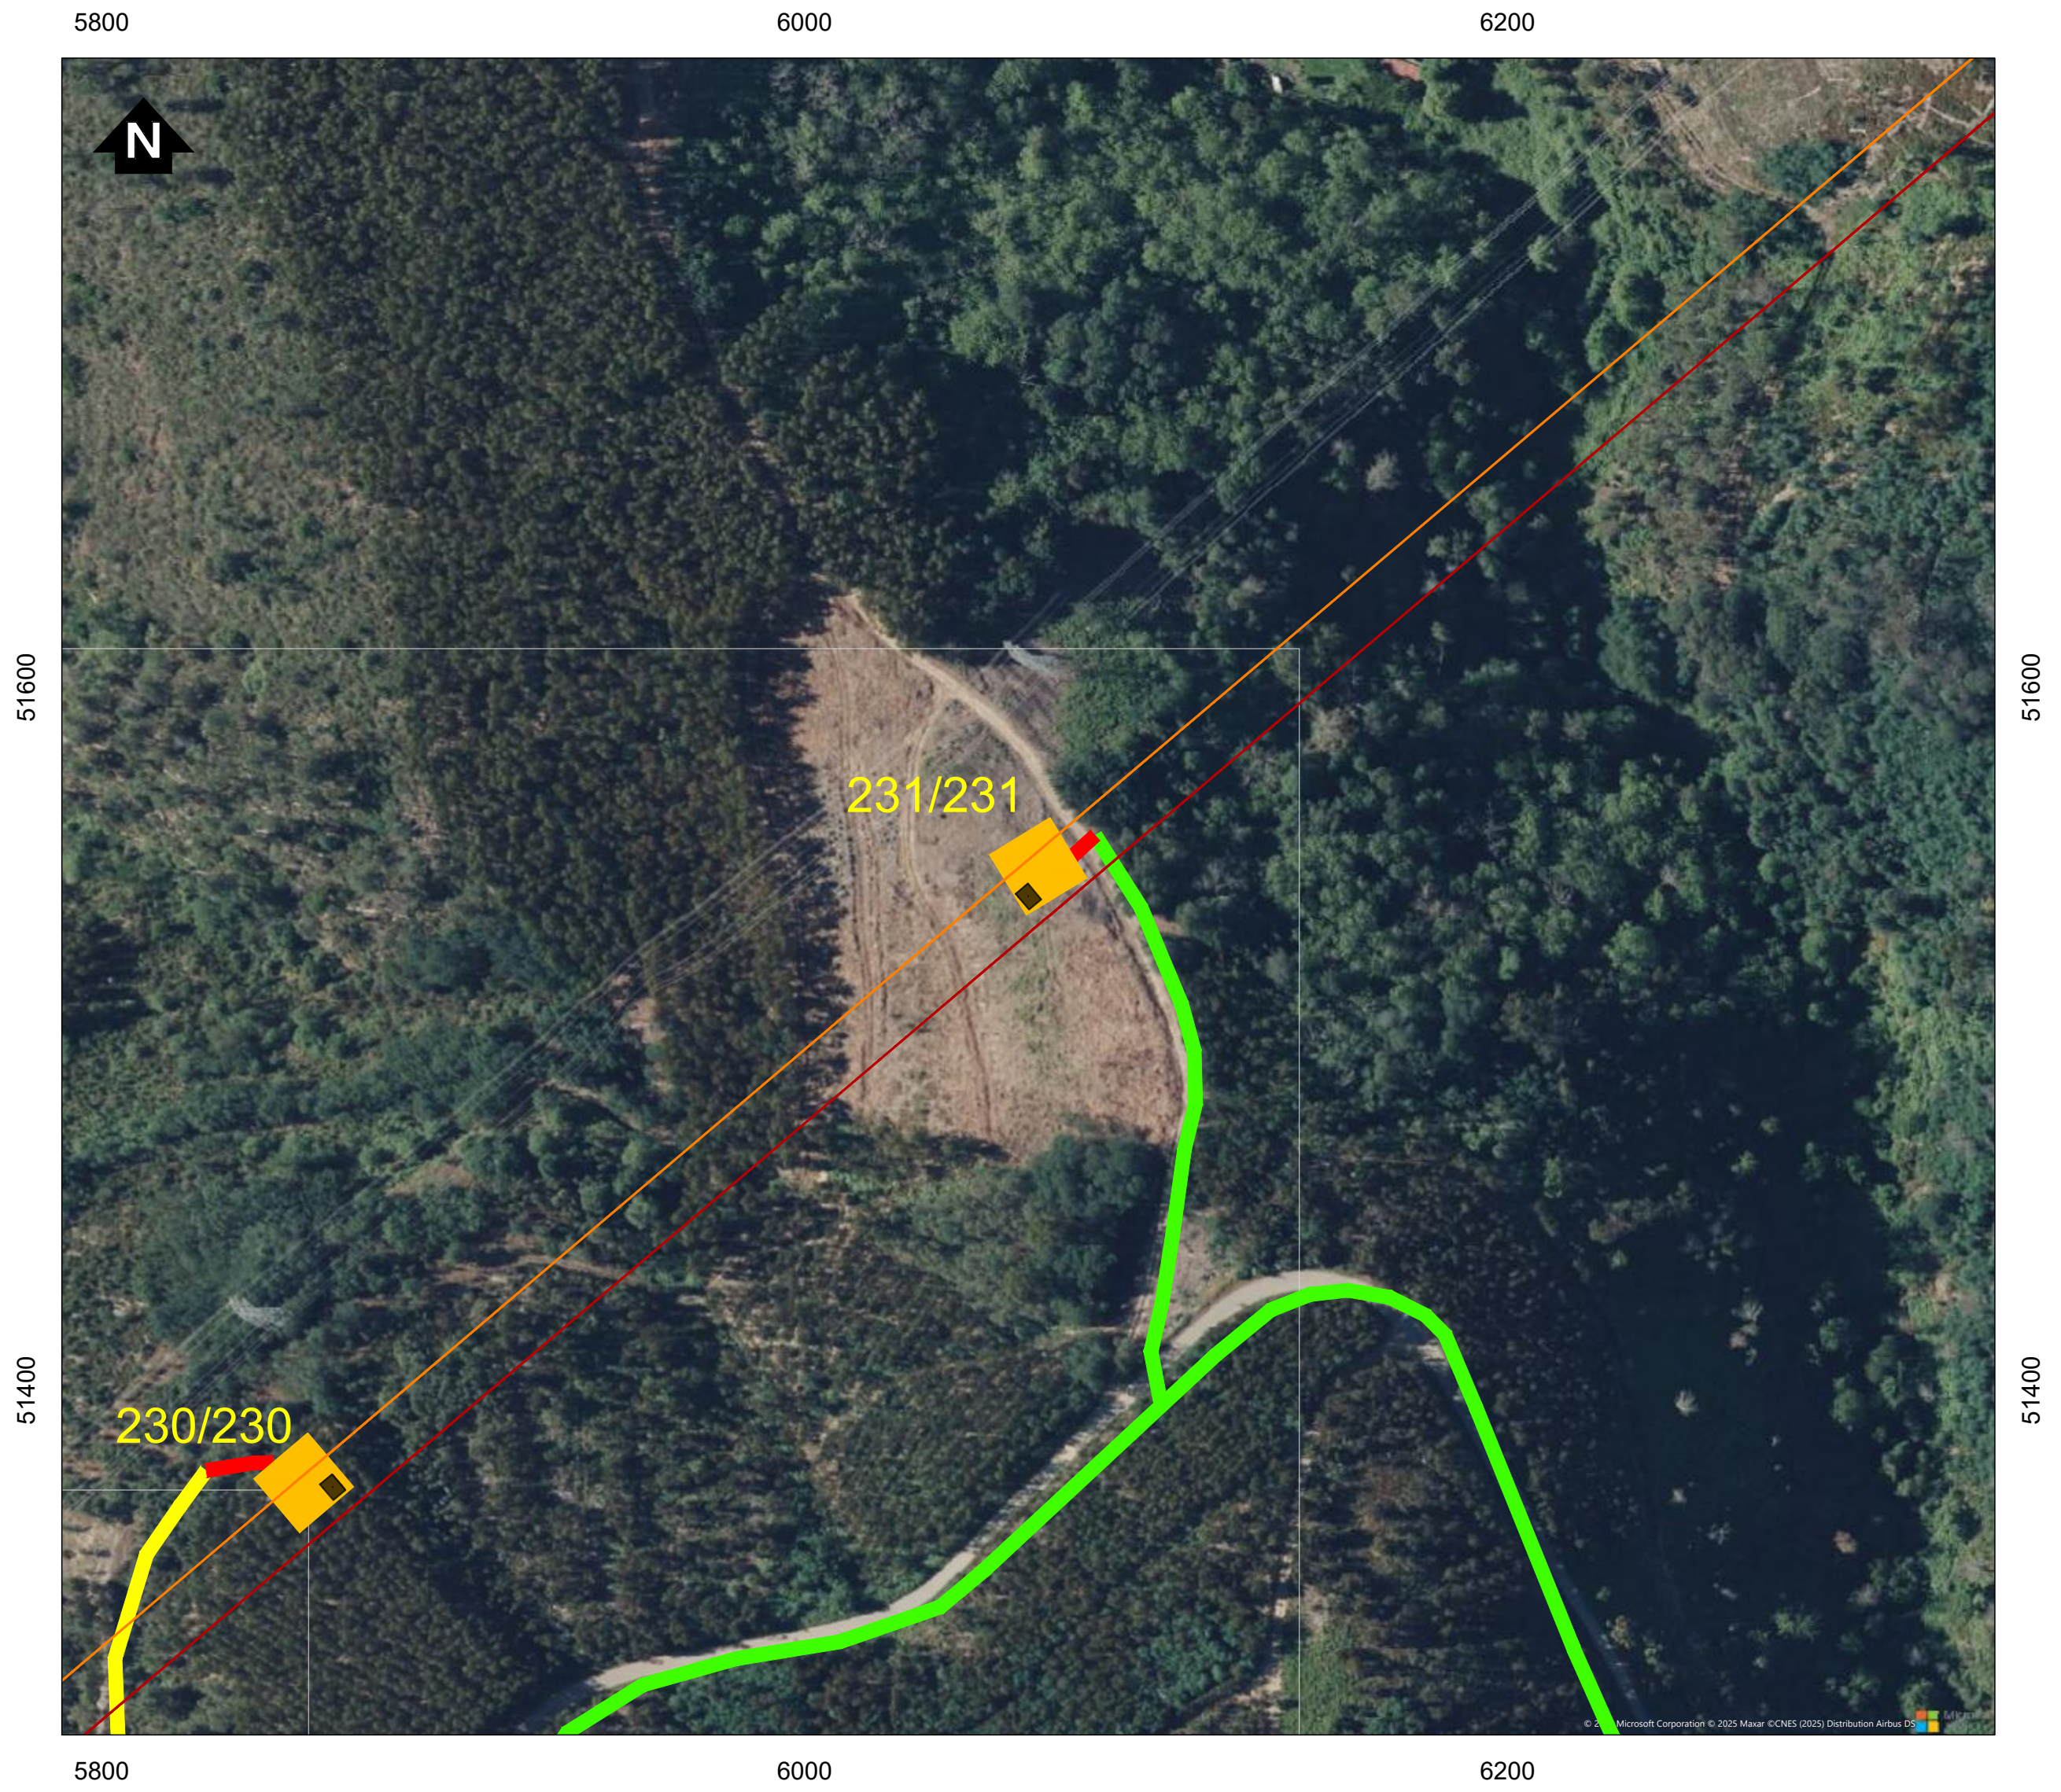

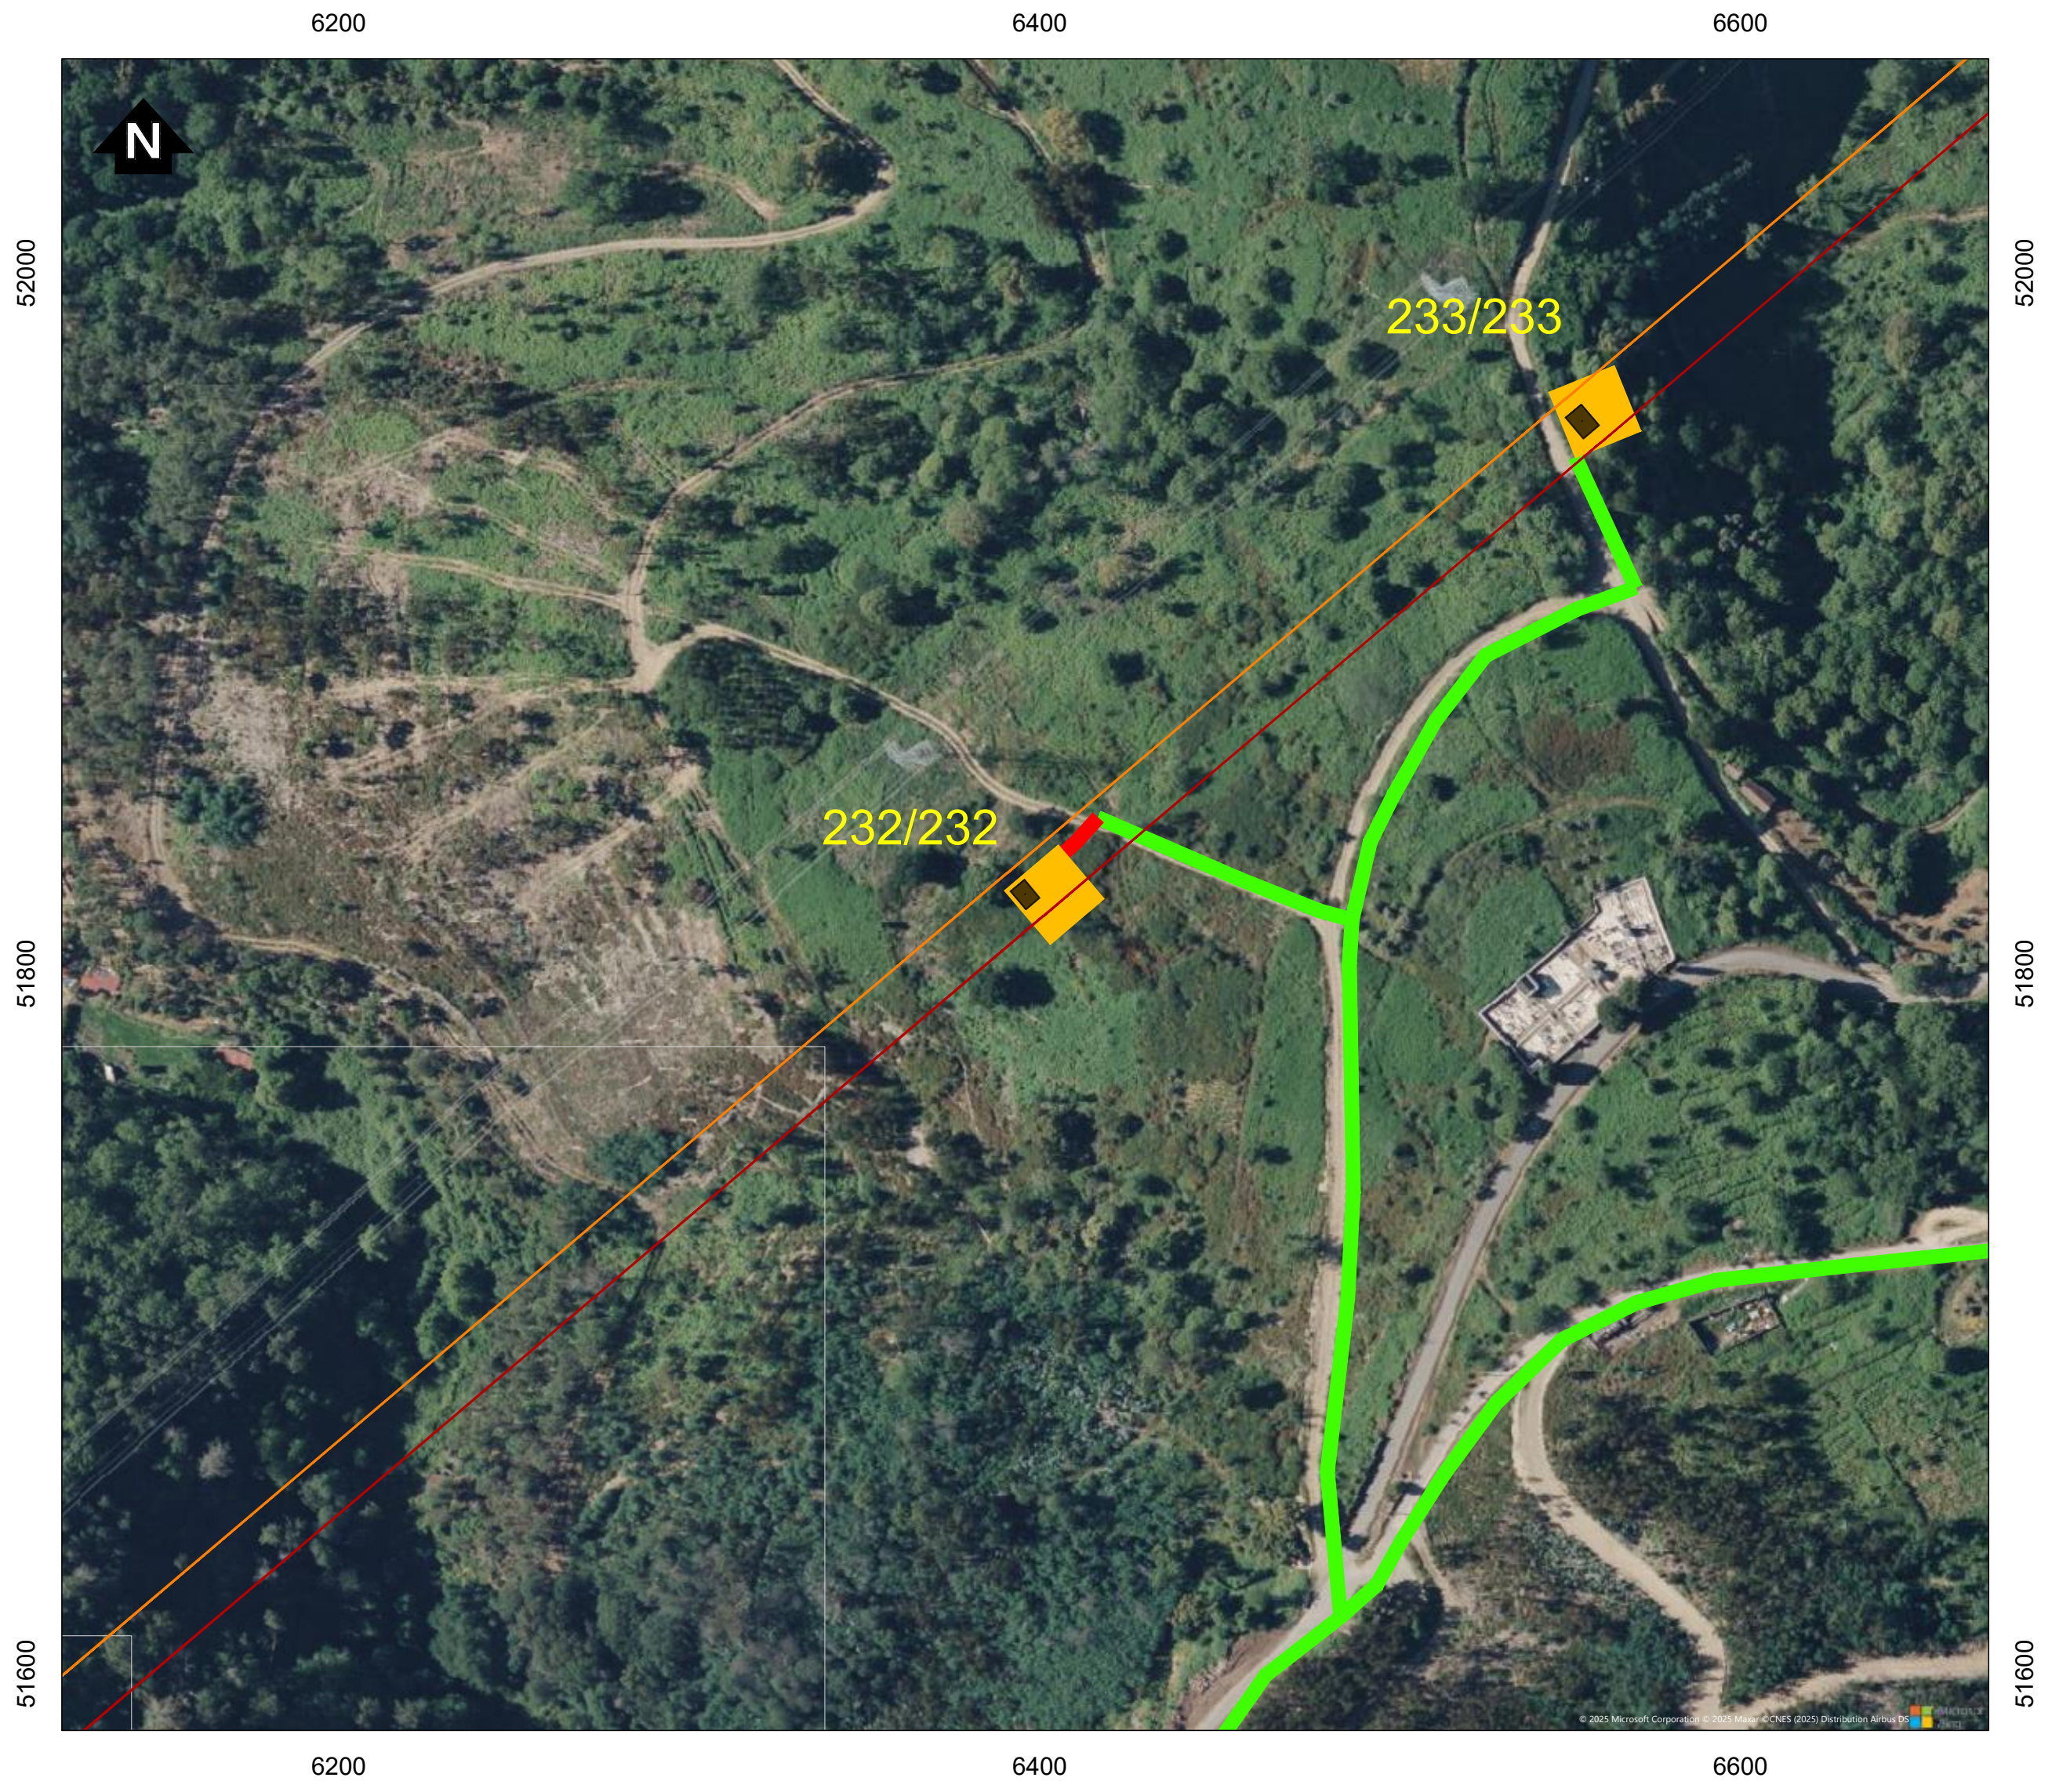

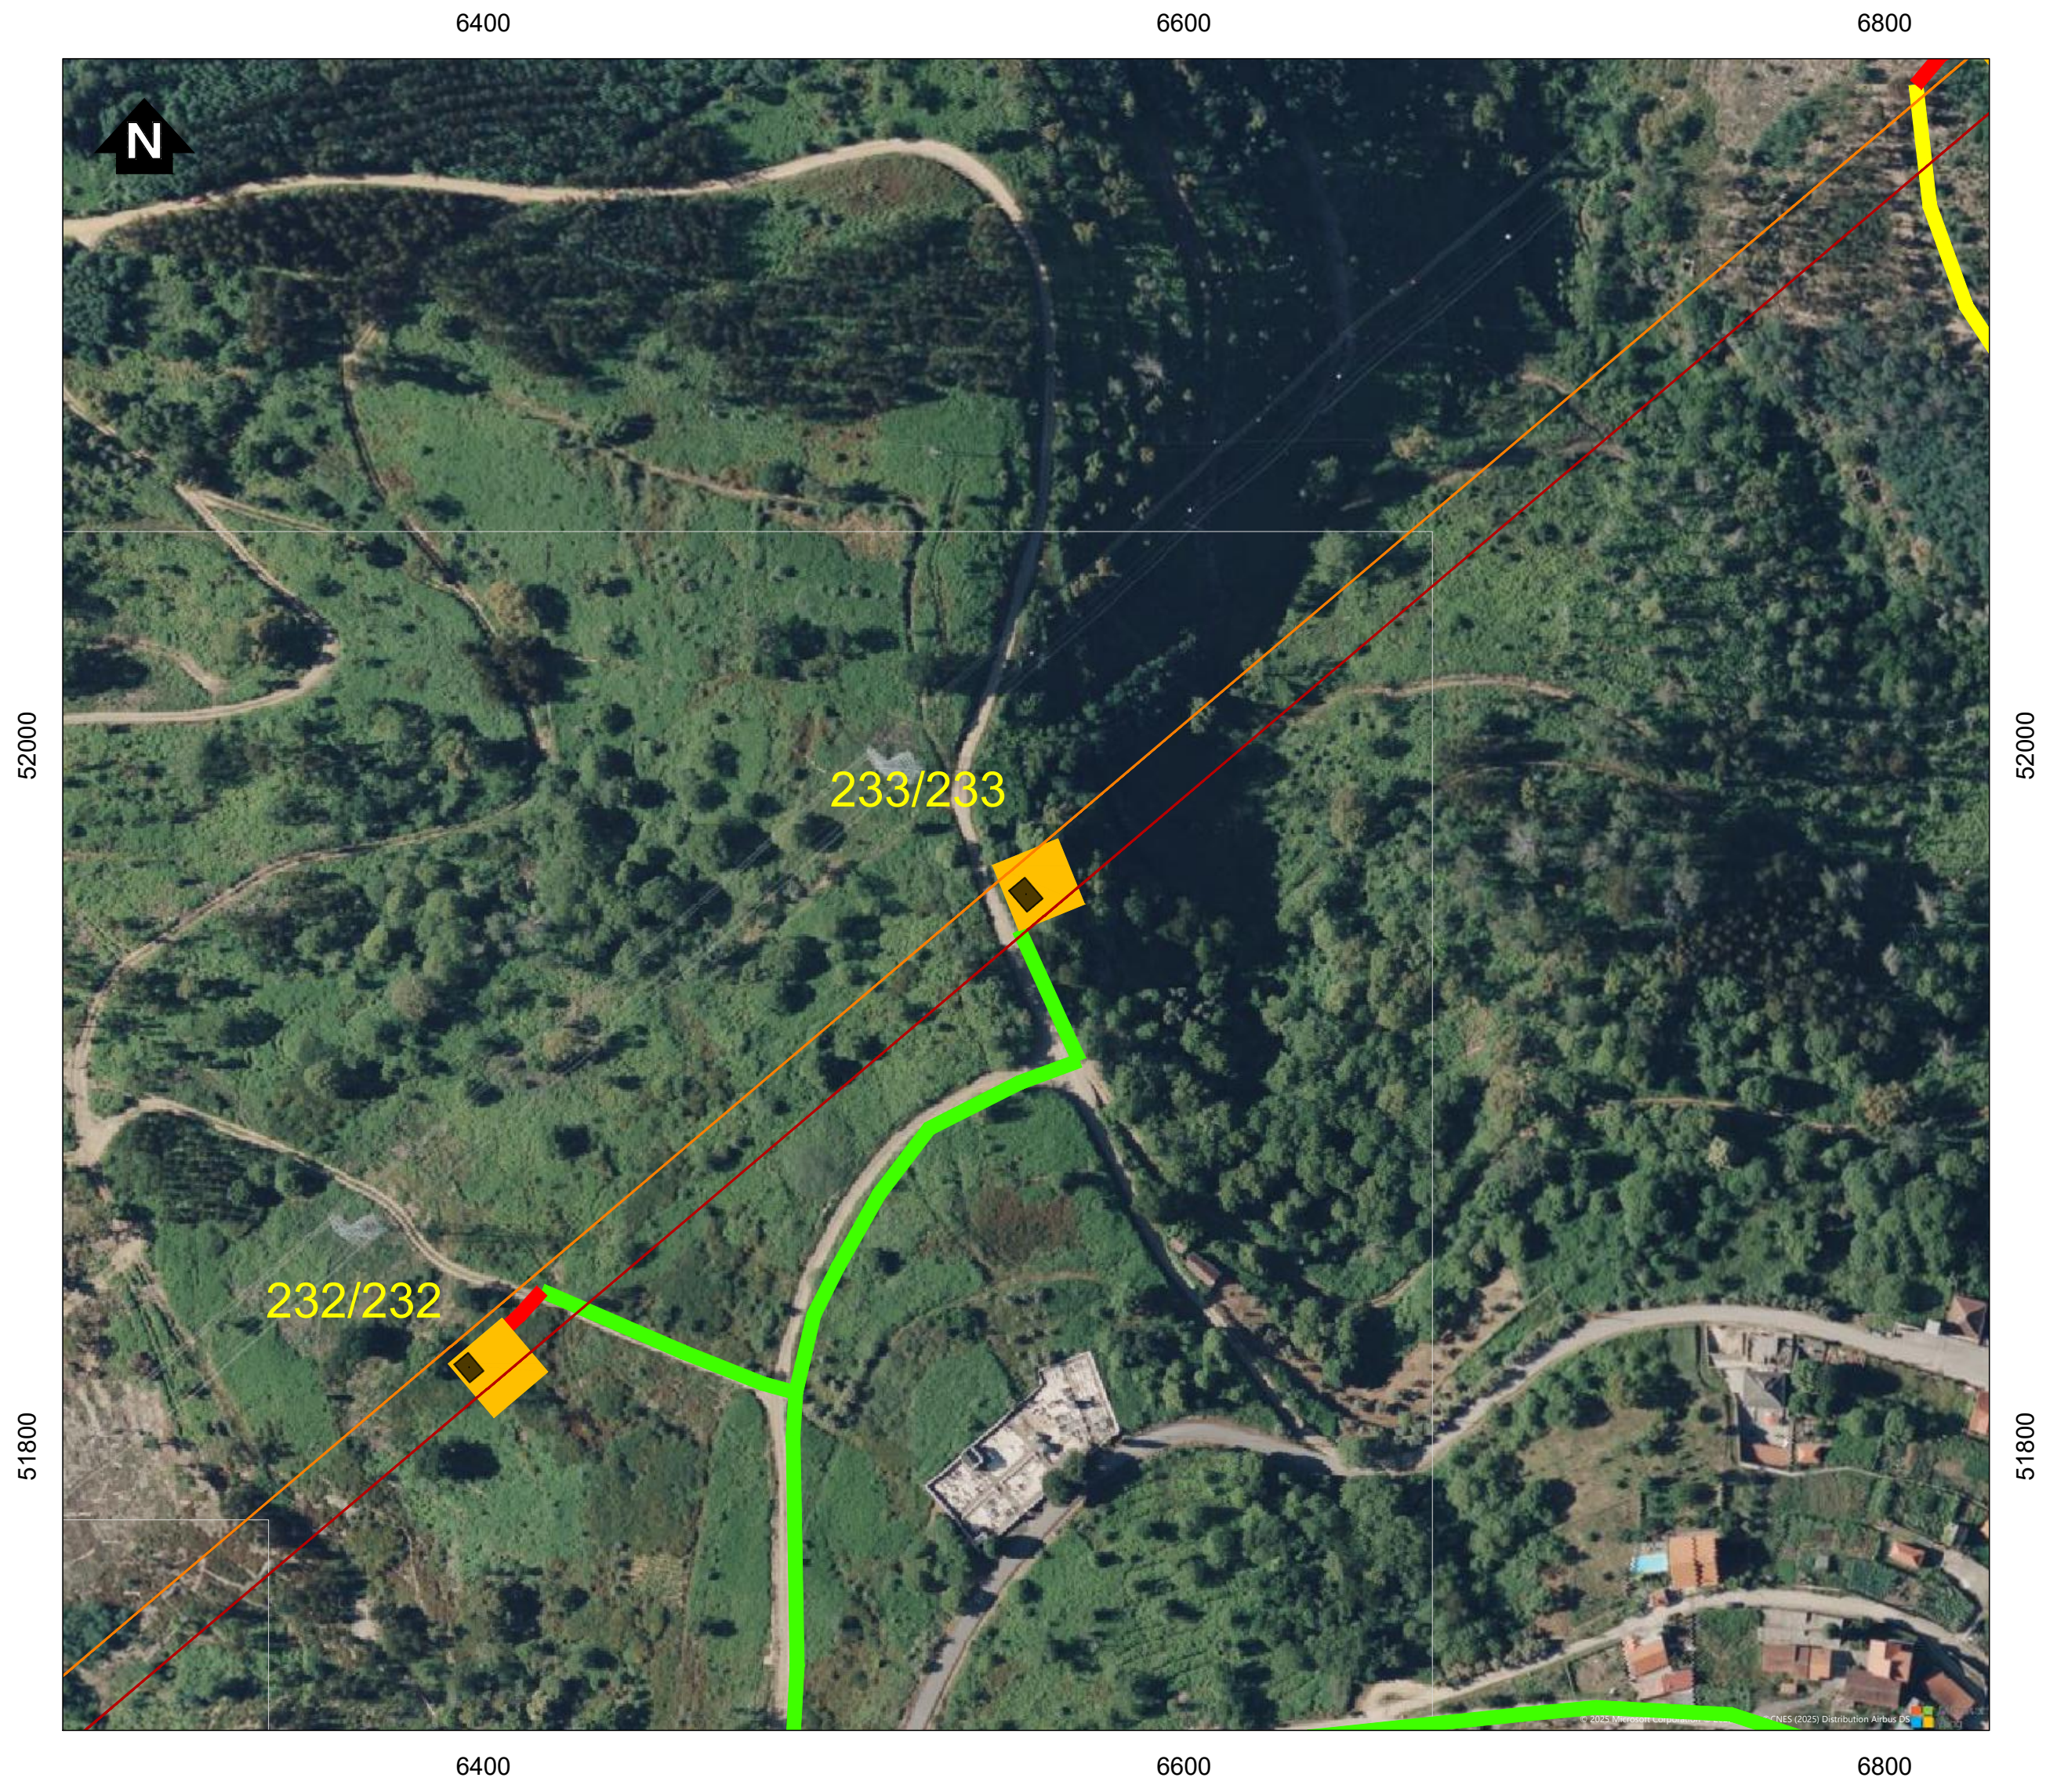

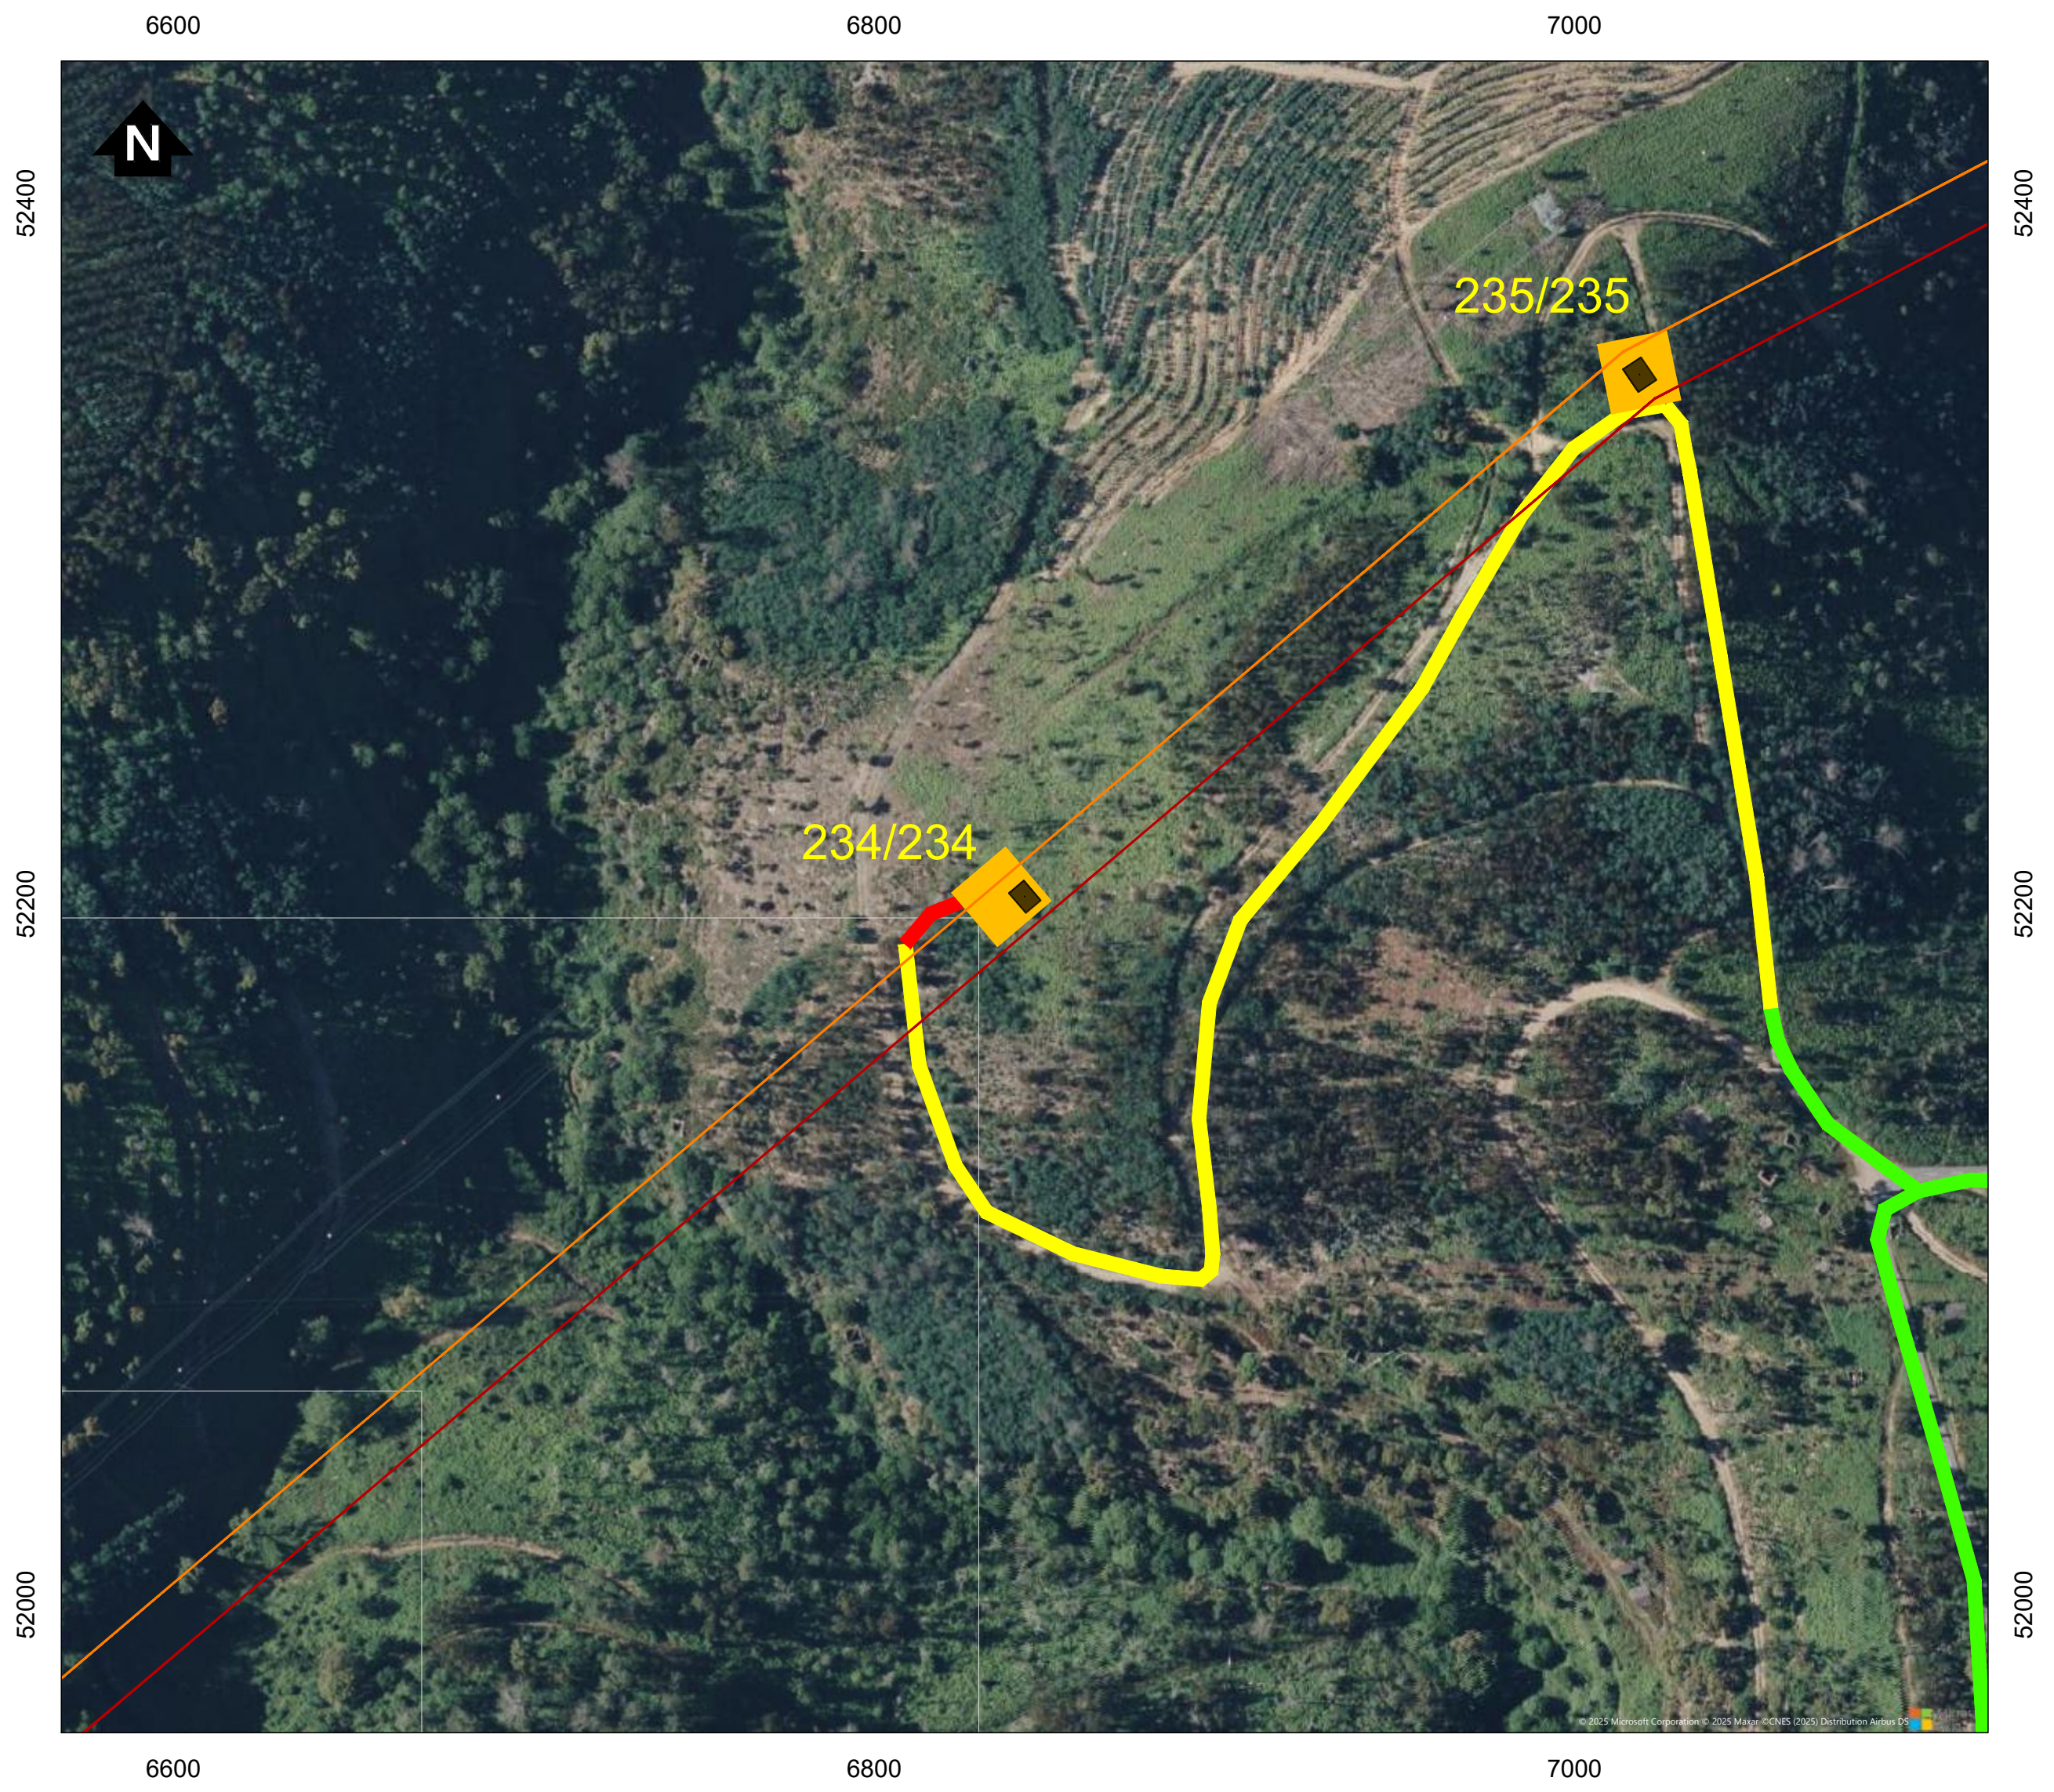

Simbologia

Concelhos

Projeto em avaliação

Linhas a construir
- Linha Abrantes - Bodiosa, a 400kV (LABT.BA)
- Linha Abrantes - Paraimo, a 400kV (LABT.PI)

Linhas a Existentes a Modificar
- Linha Bodiosa - Paraimo 1, a 400kV (LBA.PI1)
- Linha Penela - Tábua, a 220kV (LPNL.TBA)

Apoios
- ■ Área Permanente - Apoios Novos
- ● Existentes (a desmontar)
- 🟦 Área Permanente - Apoios Existentes (a modificar)
- 🟨 Área de ocupação temporária (400 m2)

Acessos
- 🟥 Acessos a criar
- 🟨 Acessos existentes a melhorar
- 🟩 Acessos existentes

REV	DATA	RESP.	DESCRIÇÃO

REVISÃO

CLIENTE
REN

PROJETO
ESTUDO DE IMPACTE AMBIENTAL DA
LINHA DUPLA ABRANTES - ZONA DE ANADIA, A 400KV

Green by FUTURE

DESIGNAÇÃO
IMPLANTAÇÃO DO PROJETO (À ESCALA 1:2000)

		ESCALAS	DESENHO Nº	FOLHA	REVISÃO
RESP.	Cristina Reis	1:2000	2A	26/39	
CO-AUTOR	Bruno Machado				
DATA	Julho 2025		FICHEIRO	D2A_W24006_001_Implantação_1-2000.dwg	

Sistema de Coordenadas: ETRS 1989 Portugal TM06
Divisão Administrativa: DGTerritório - CAOP2024
Base Cartográfica: Bing Maps © 2025 Microsoft Corporation

D:\BRM\TRABALHOS\W24006_REN-Bodiosa-Paraimo\Desenho\D2A_W24006_001_Implantação_1-2000.dwg

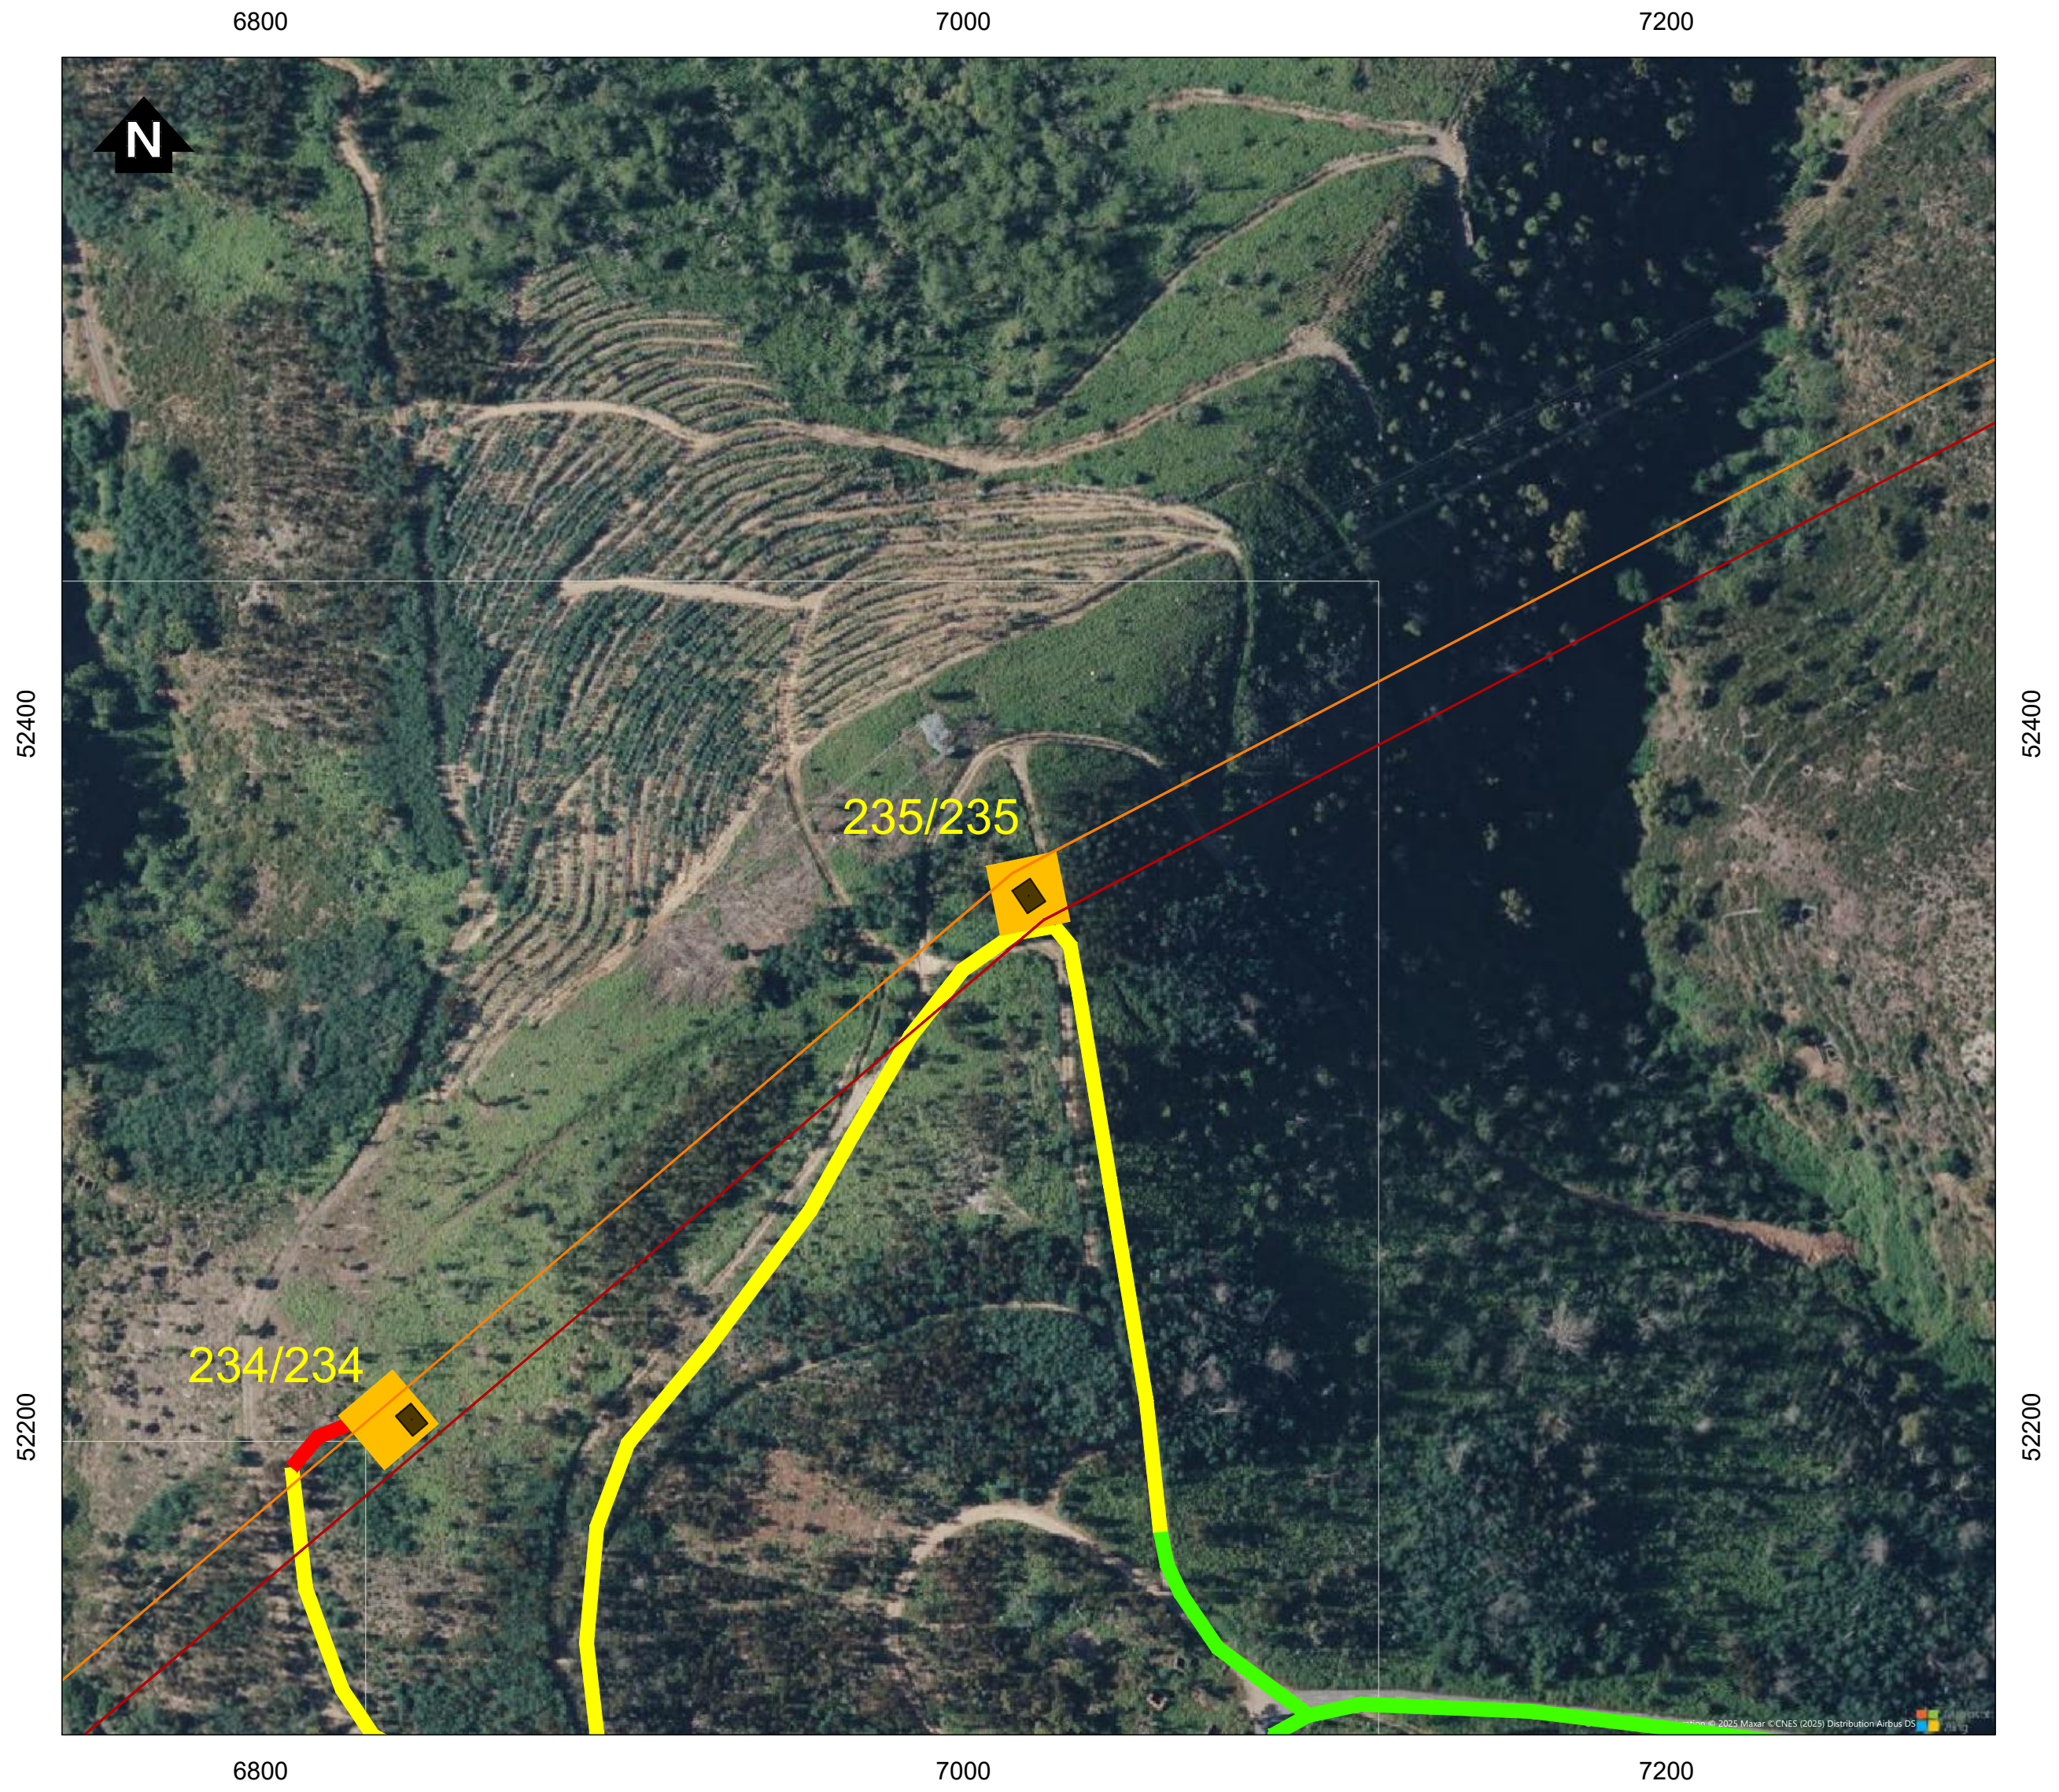

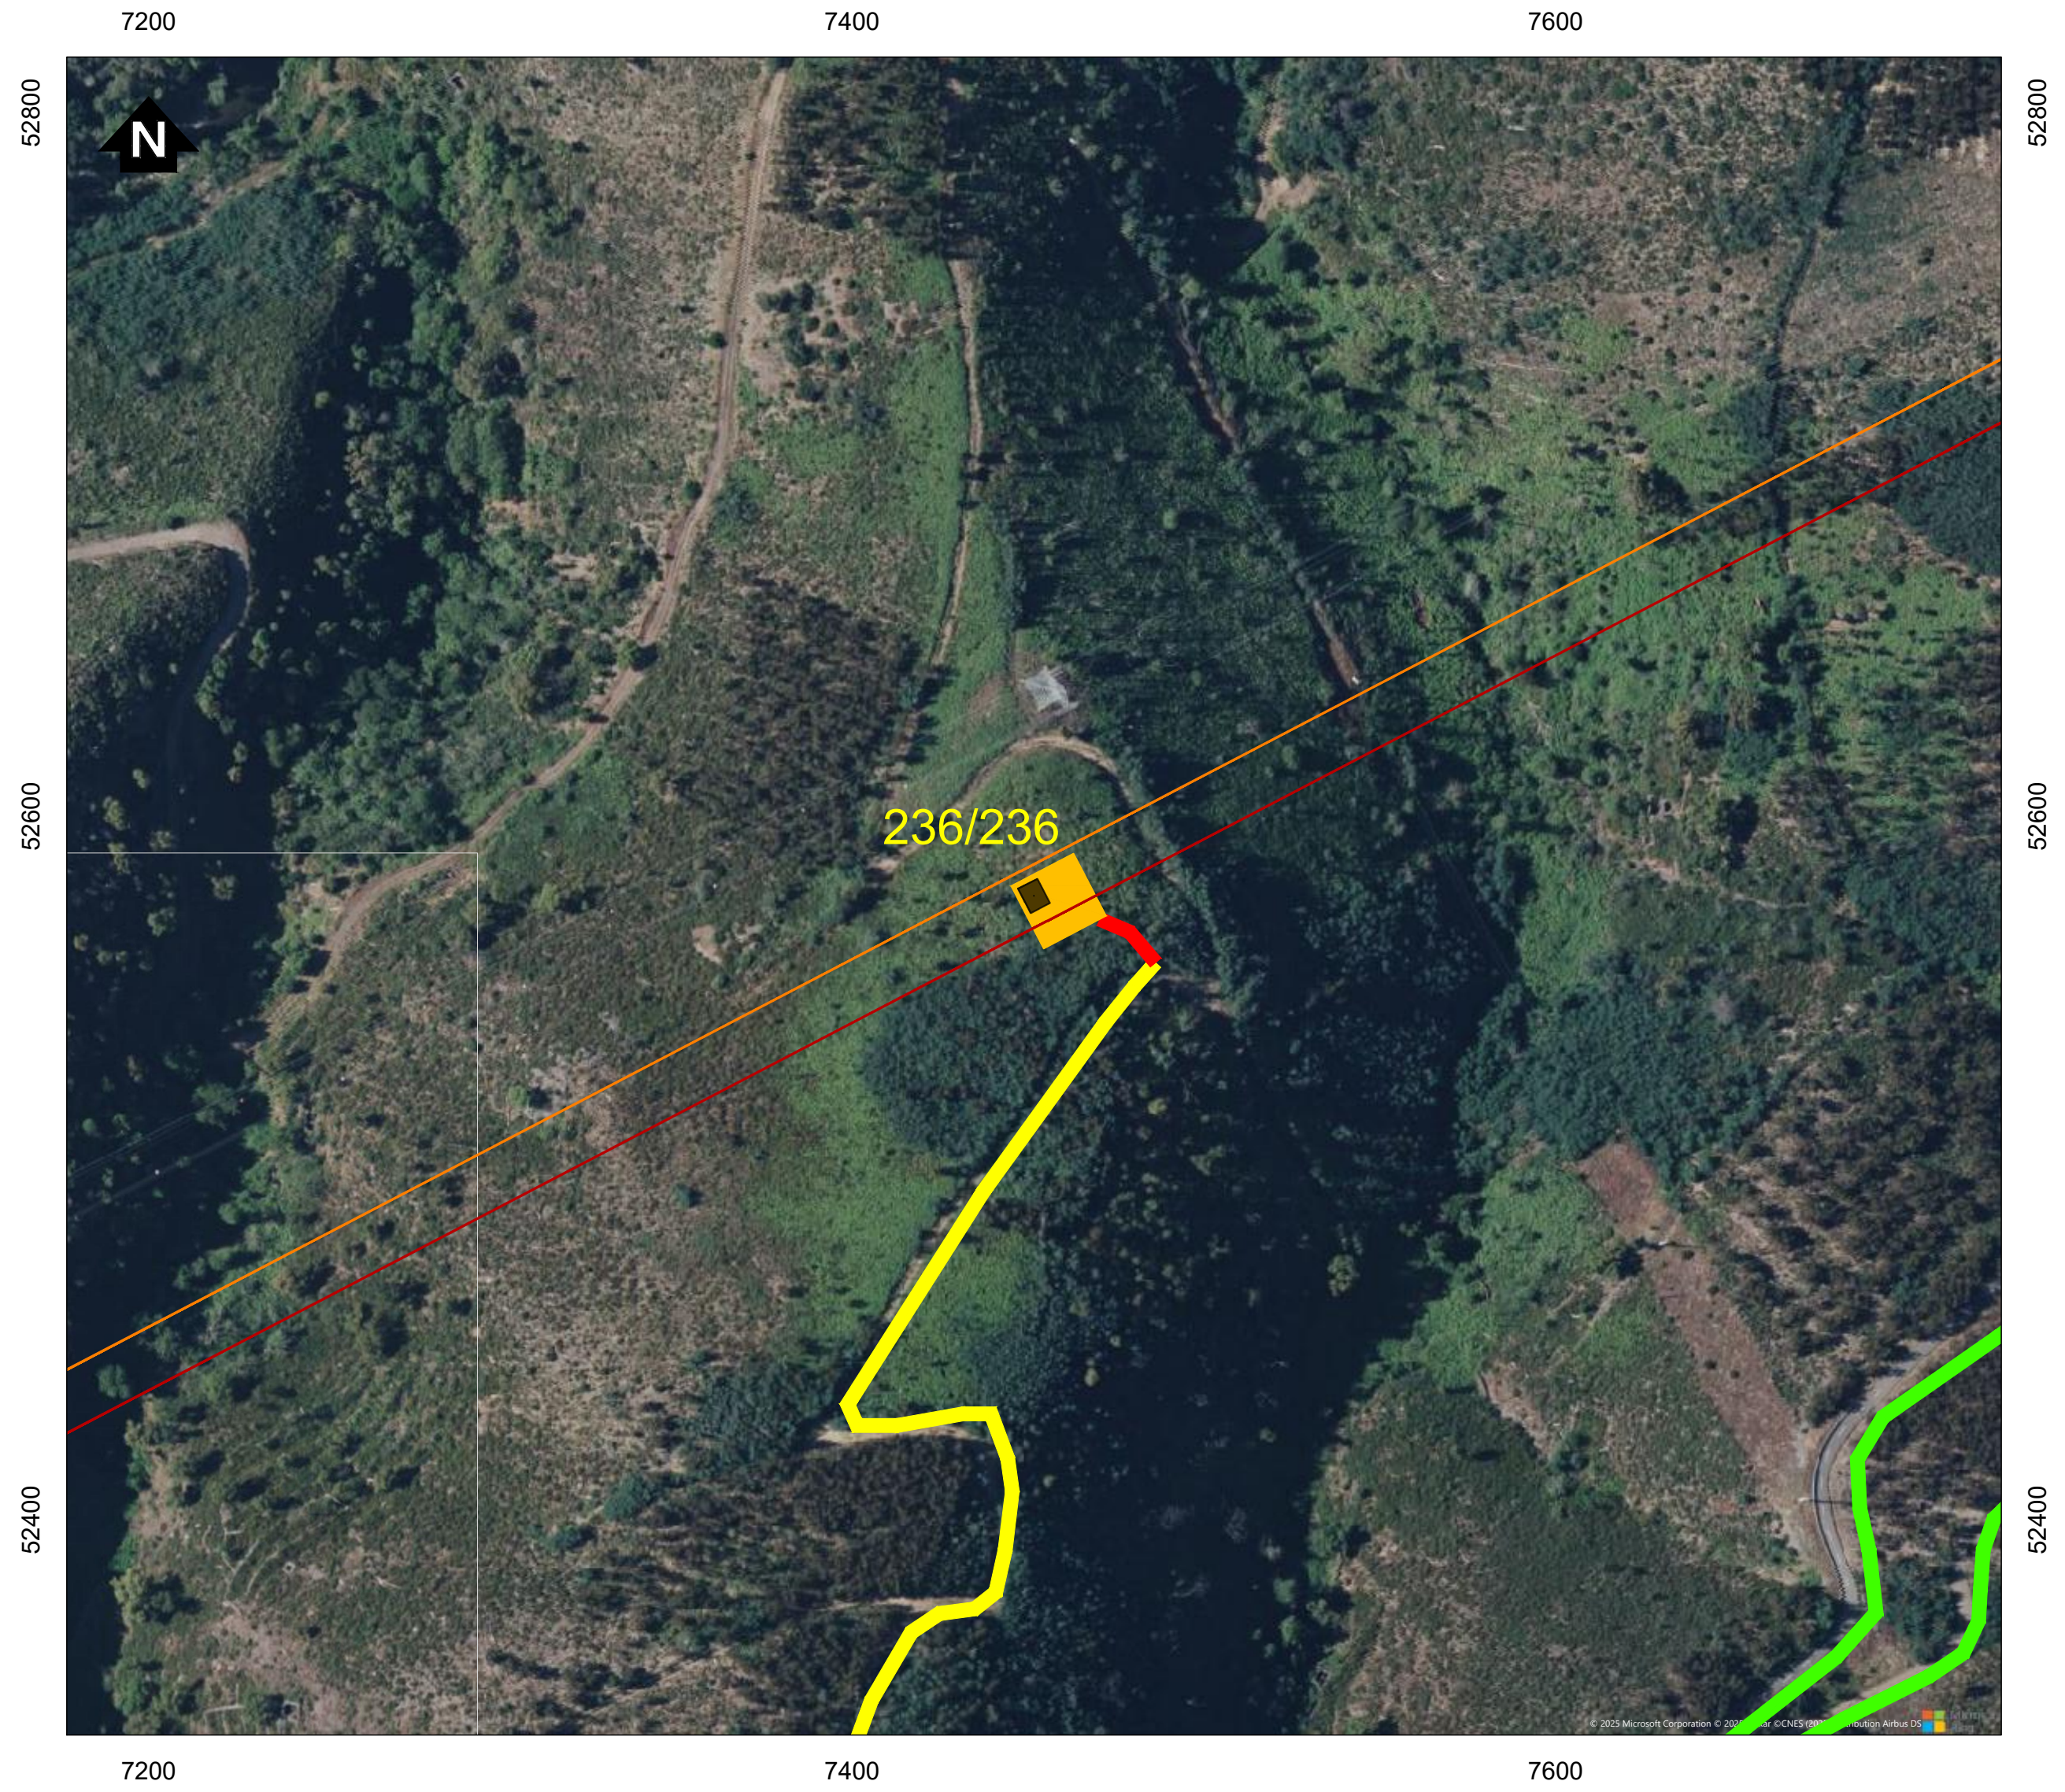

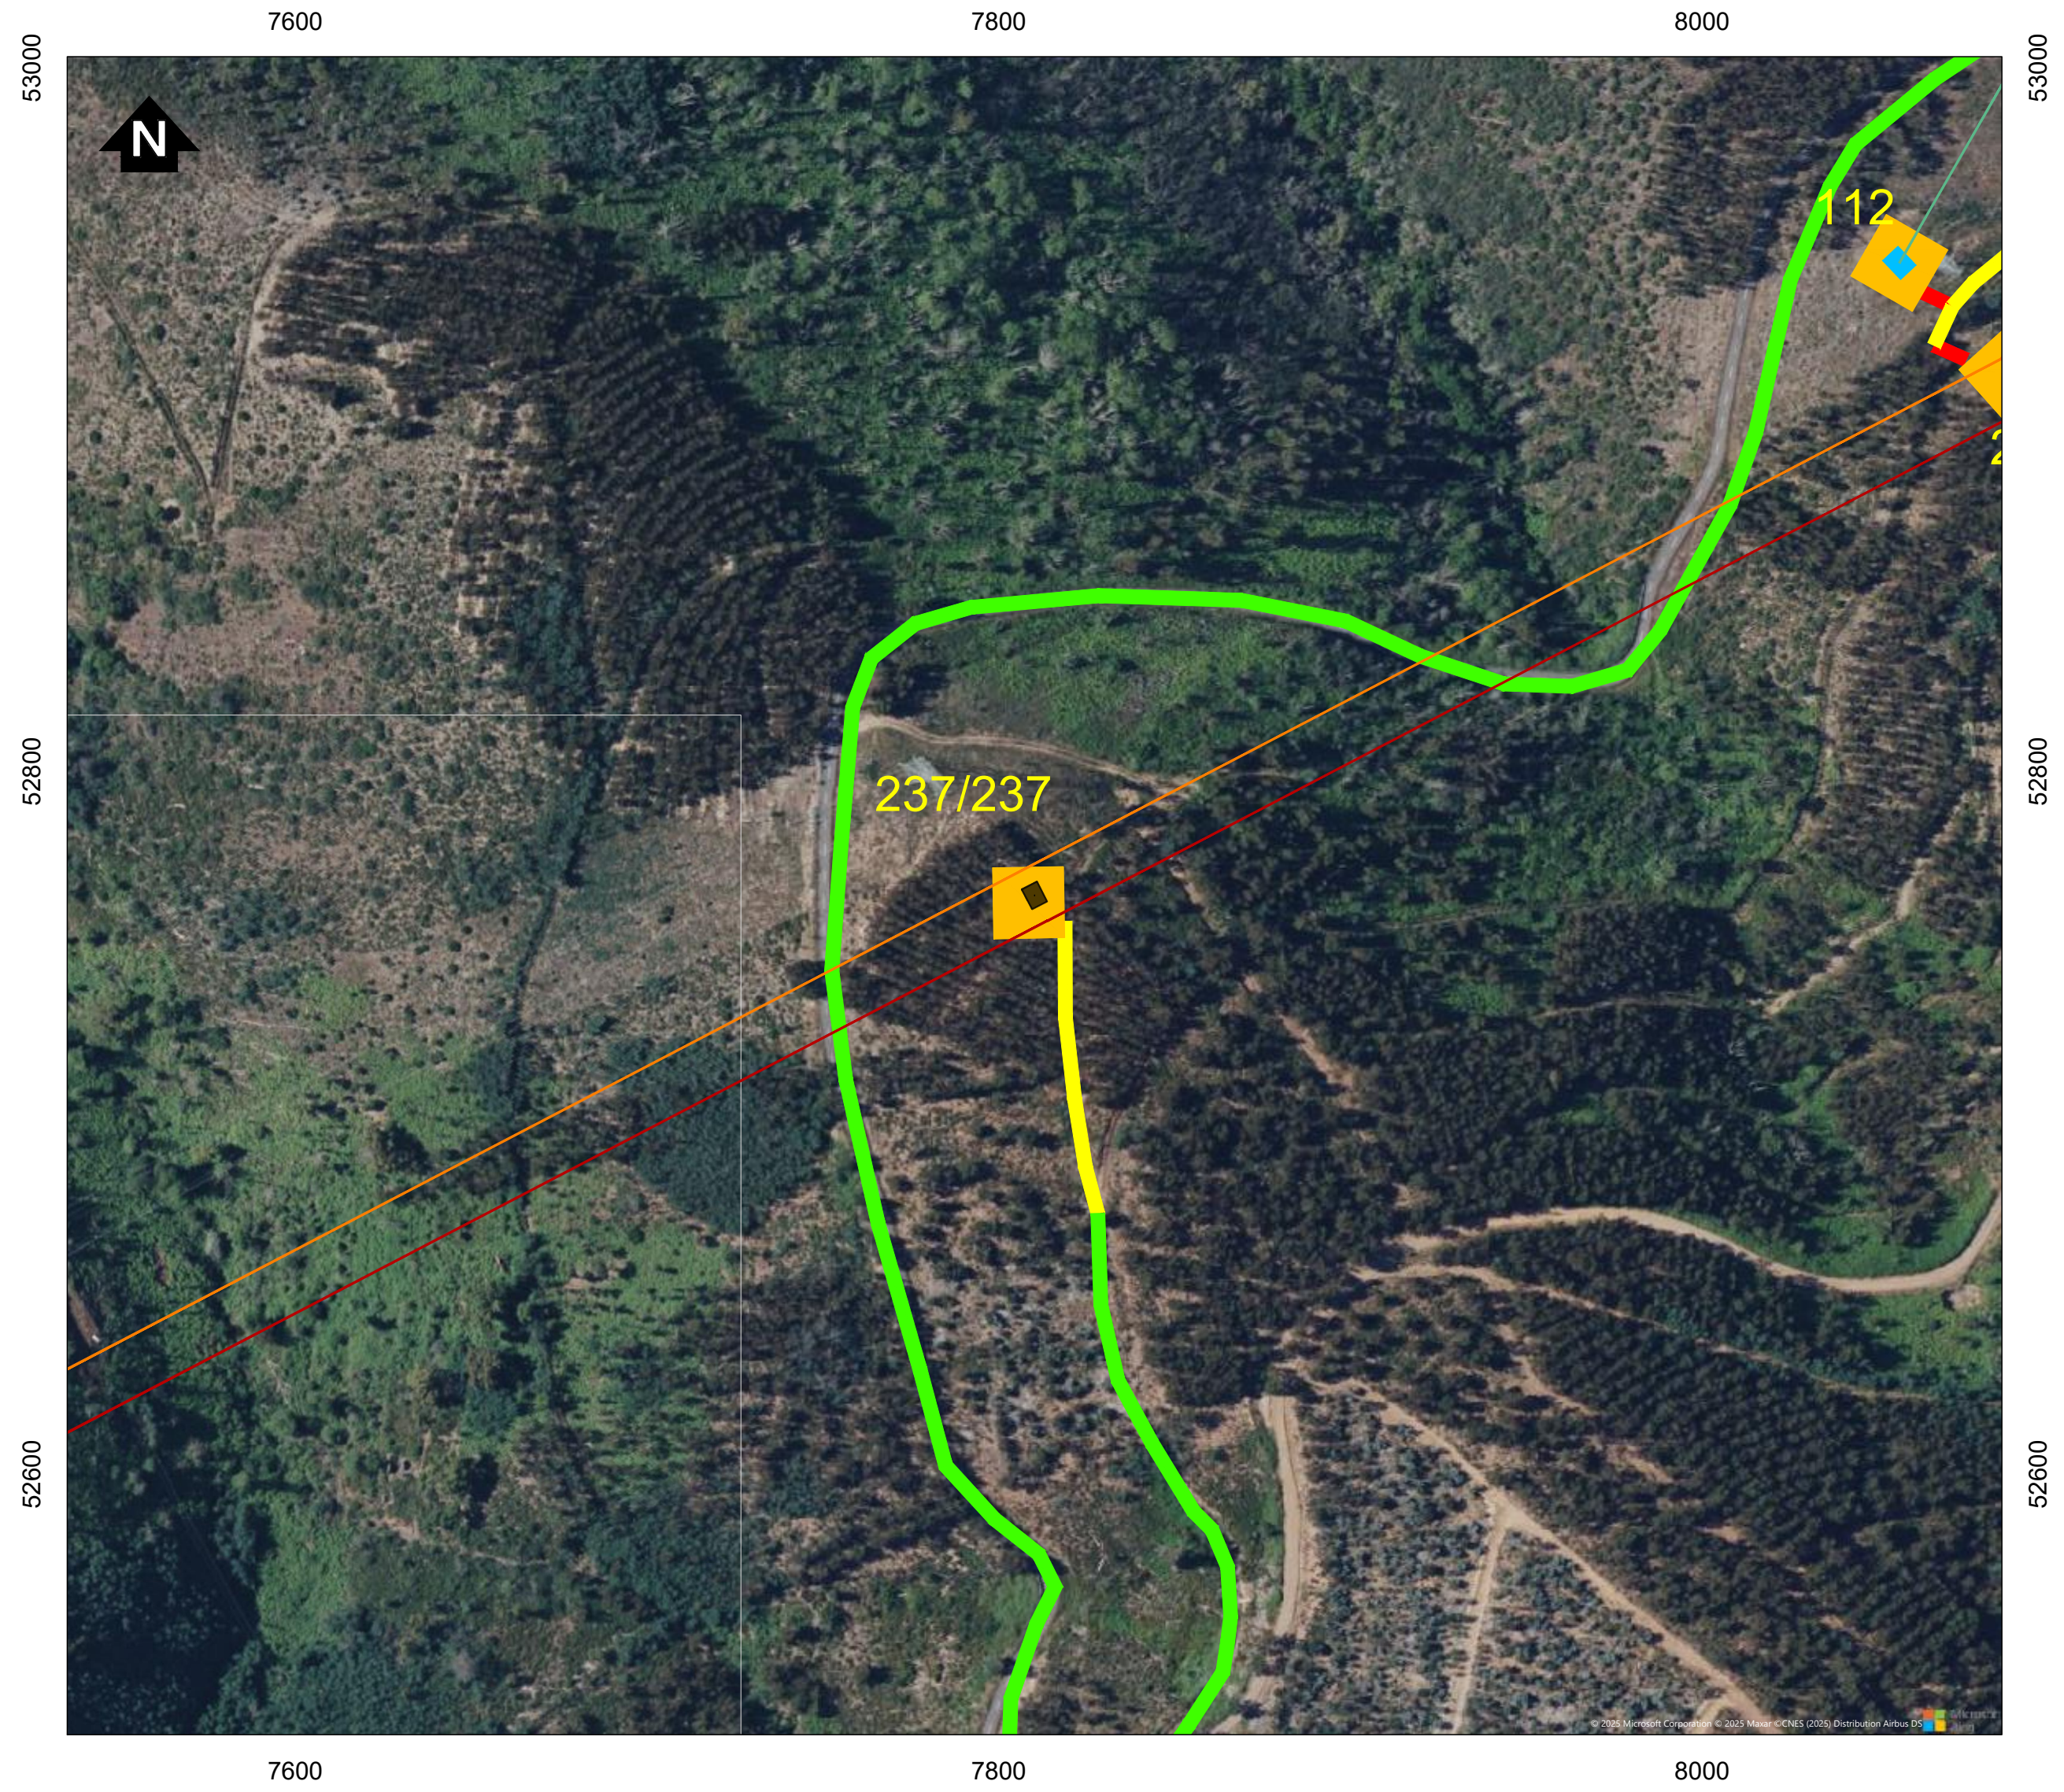

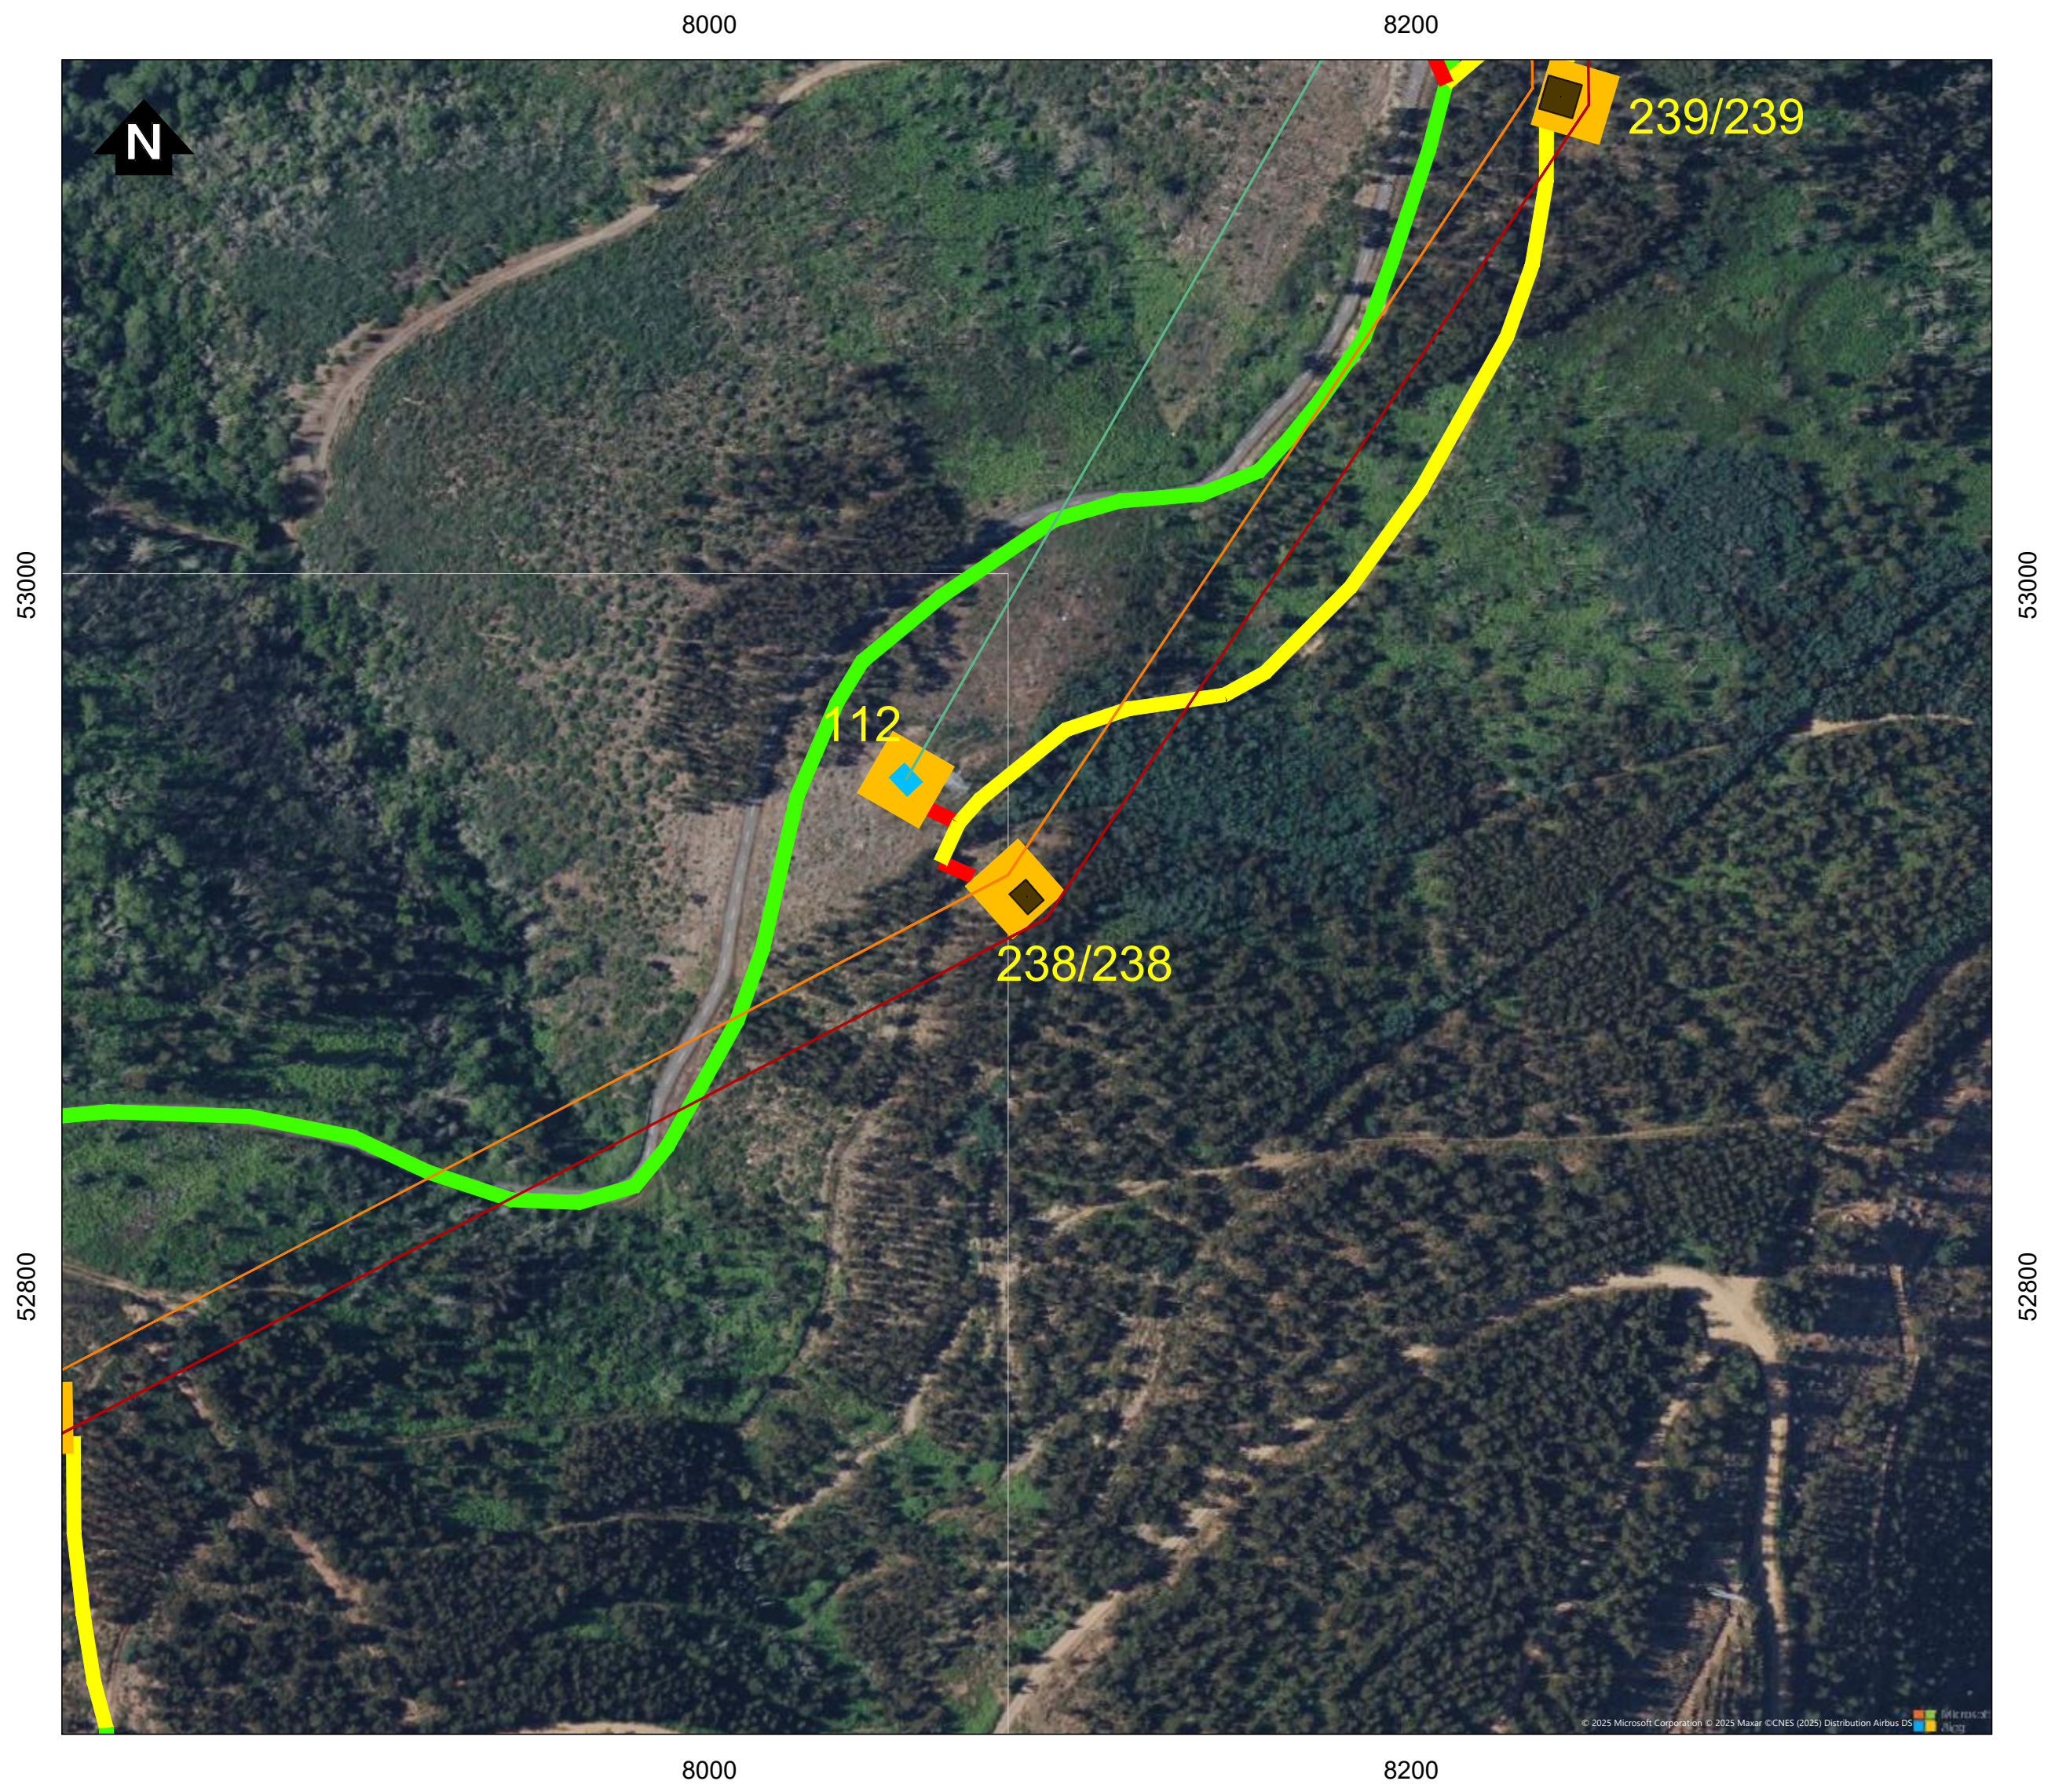

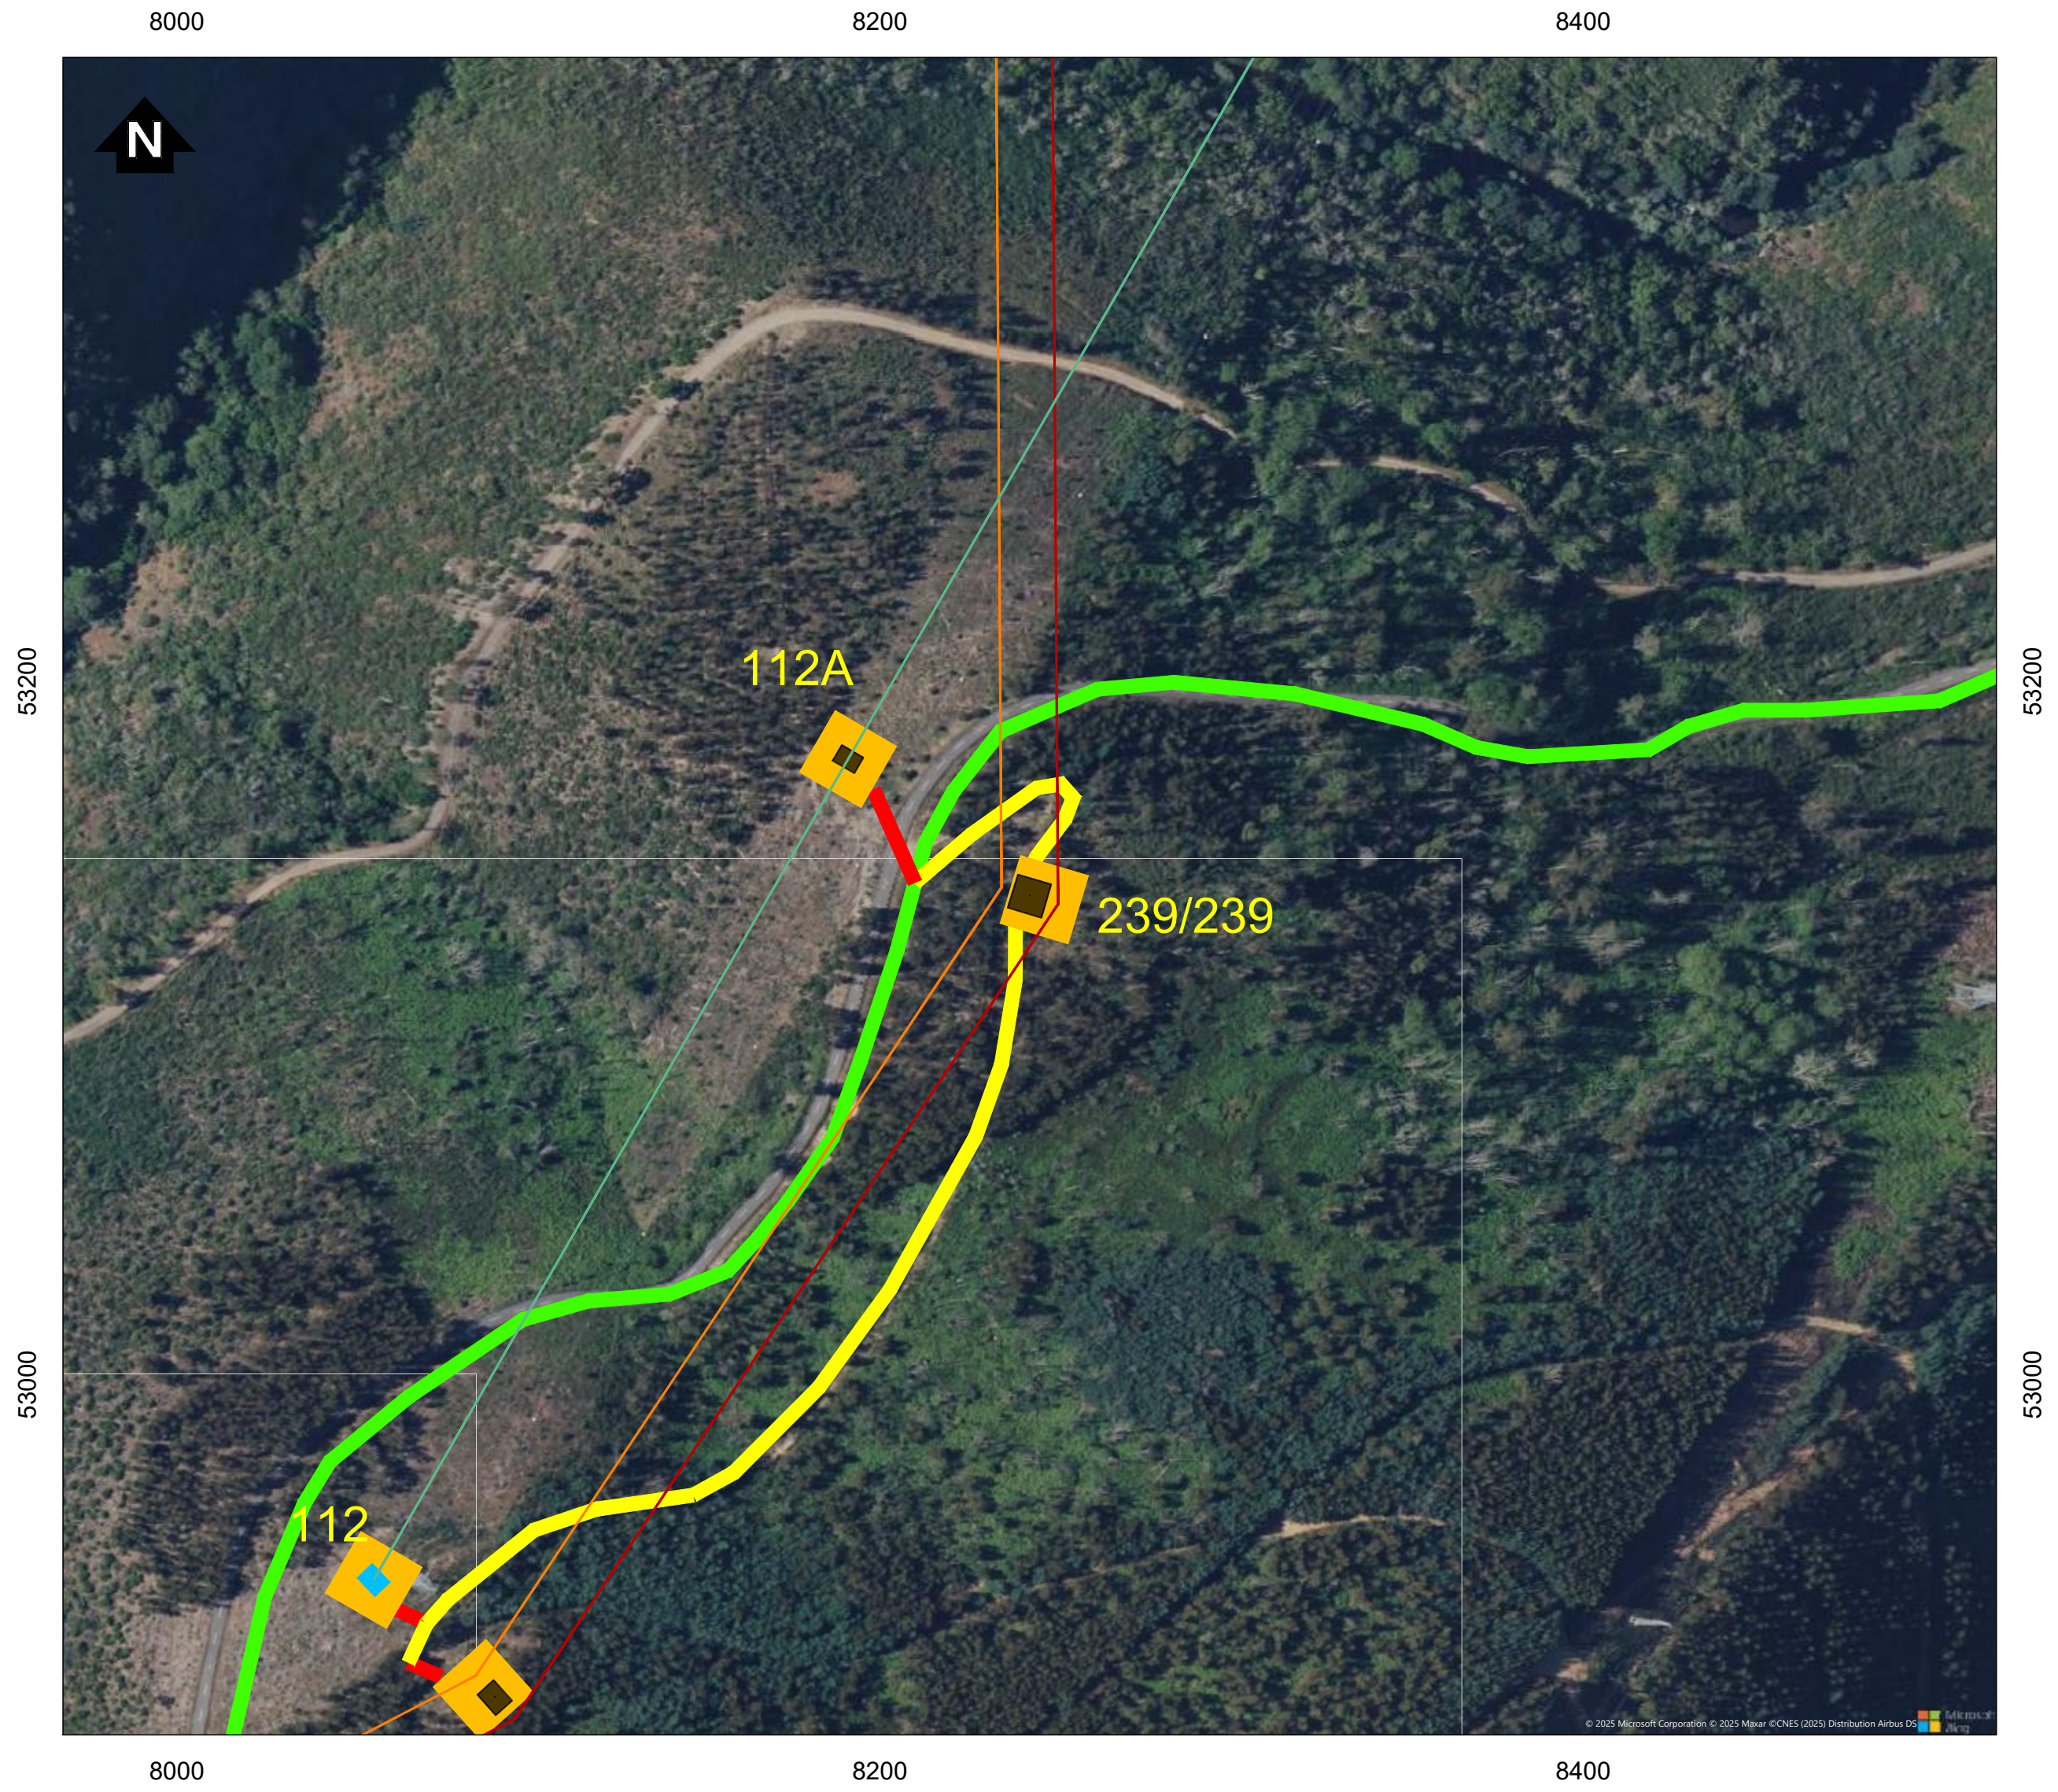

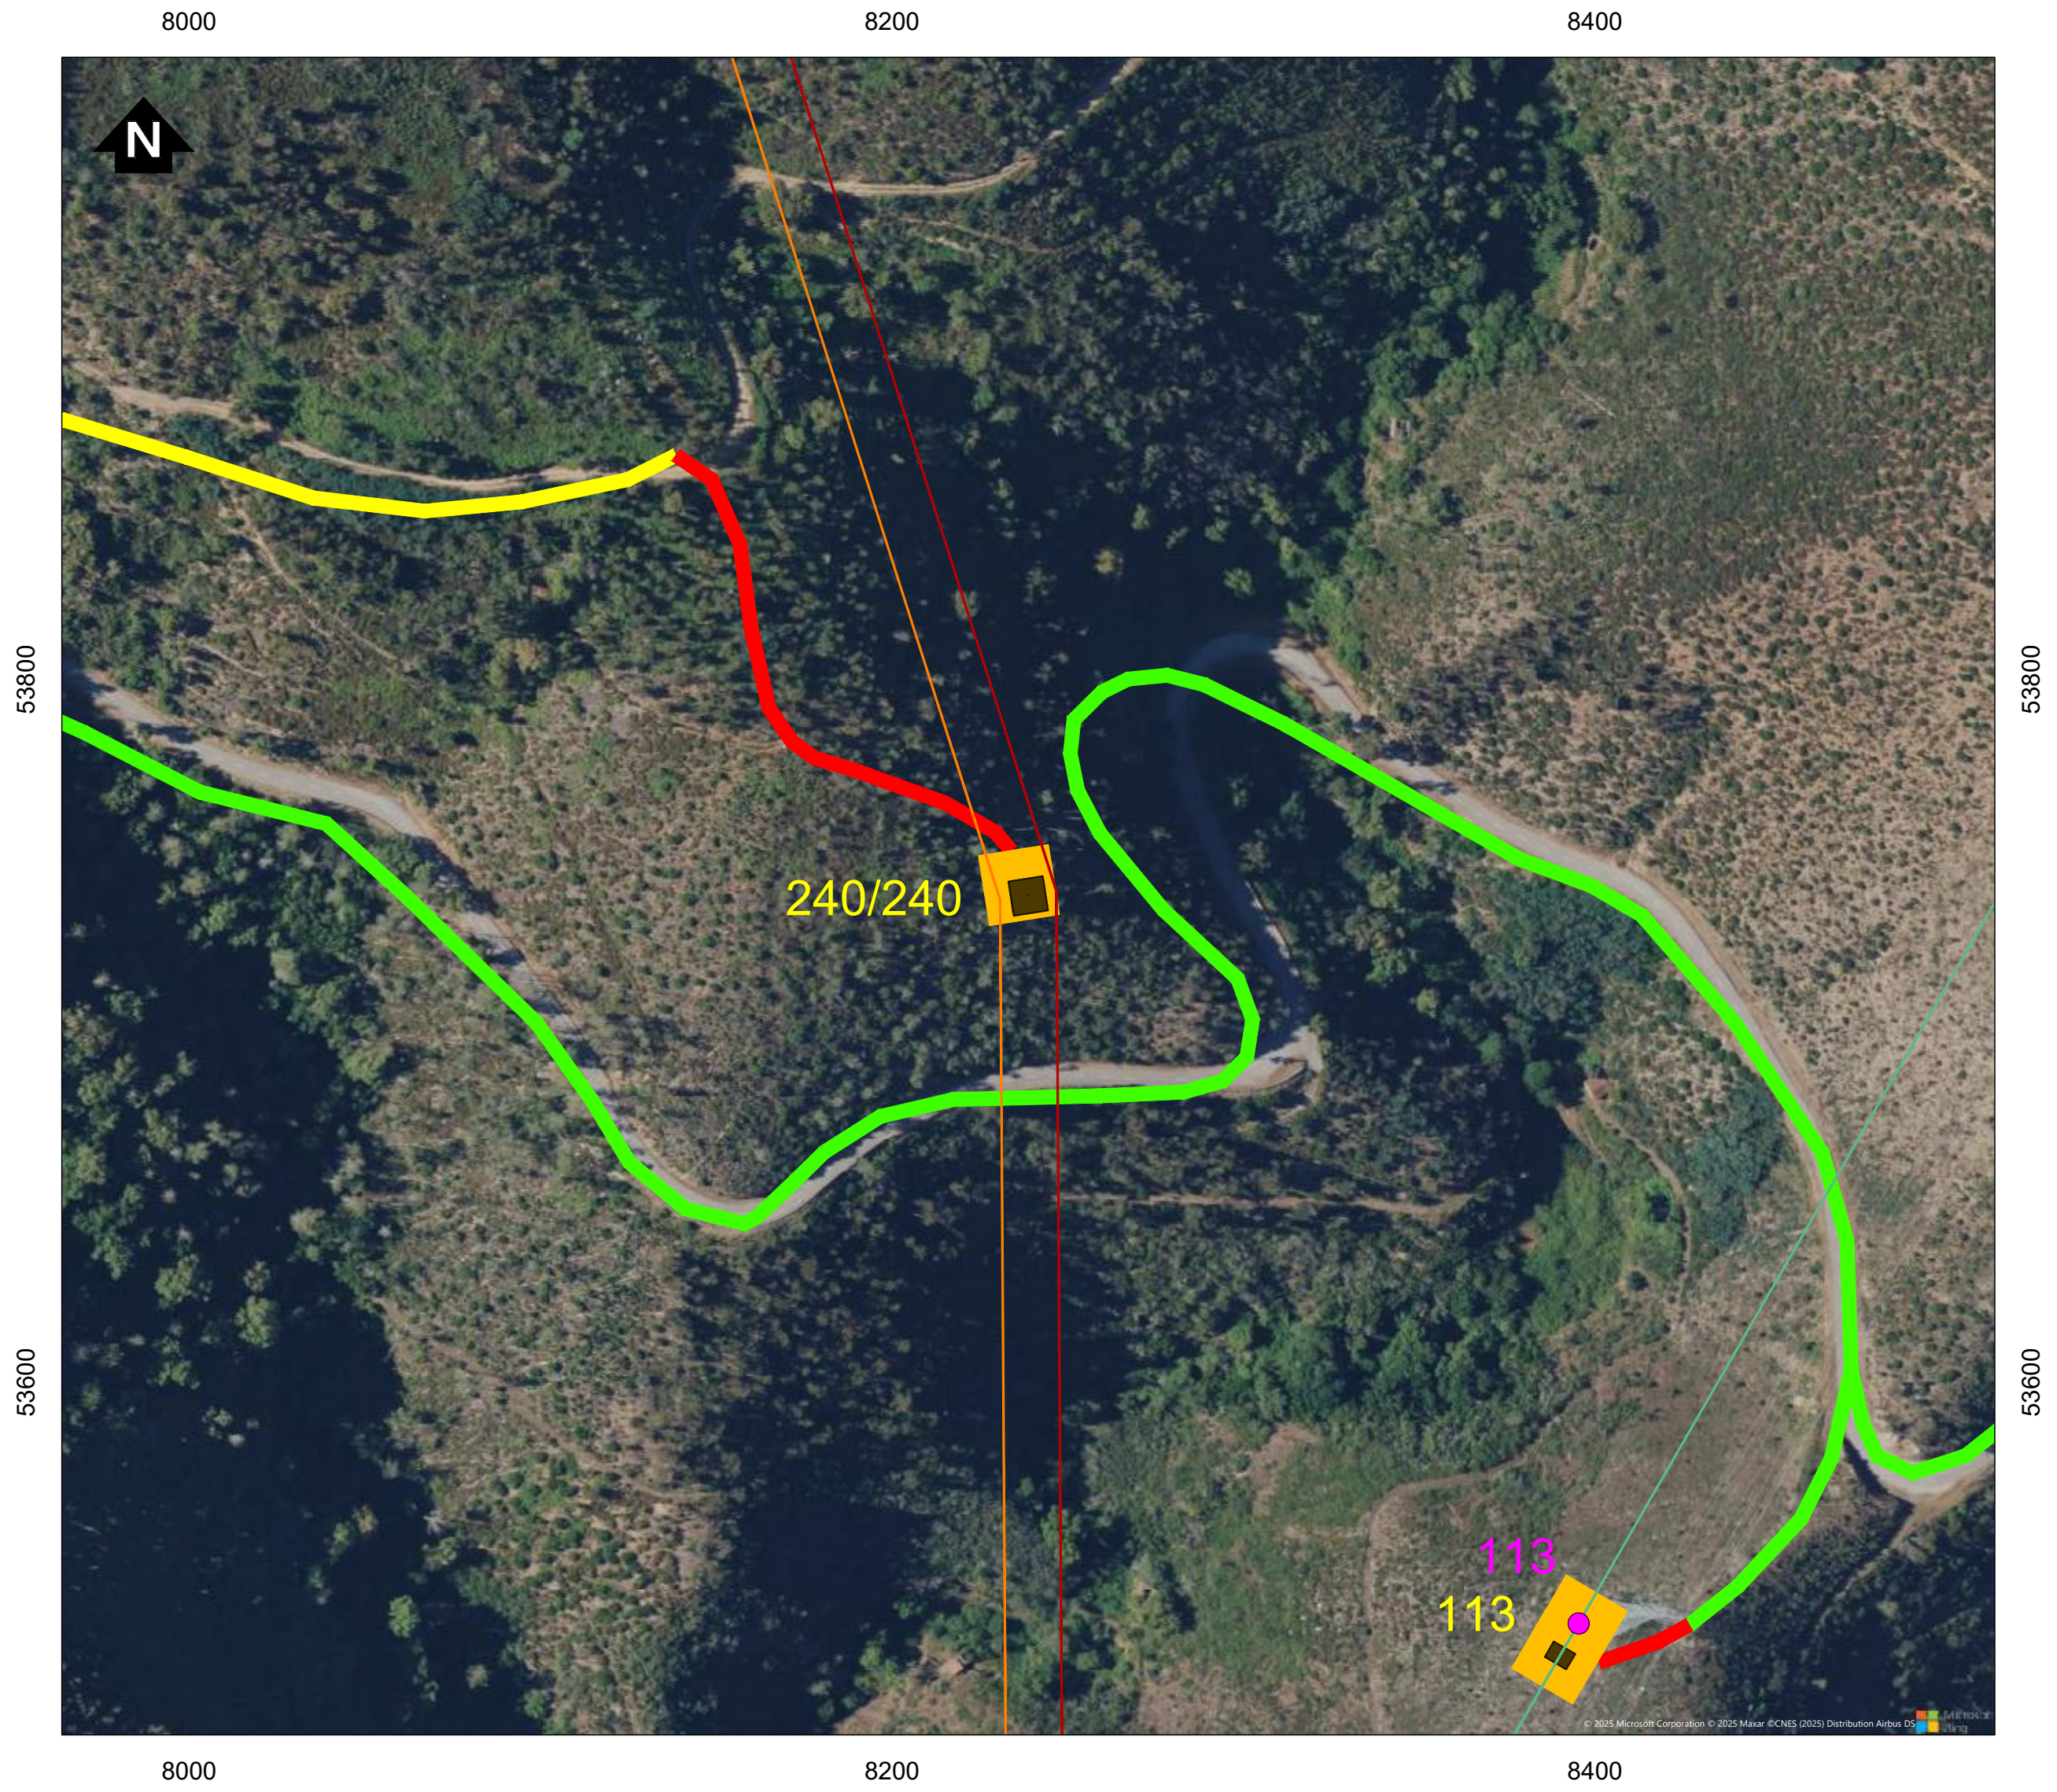

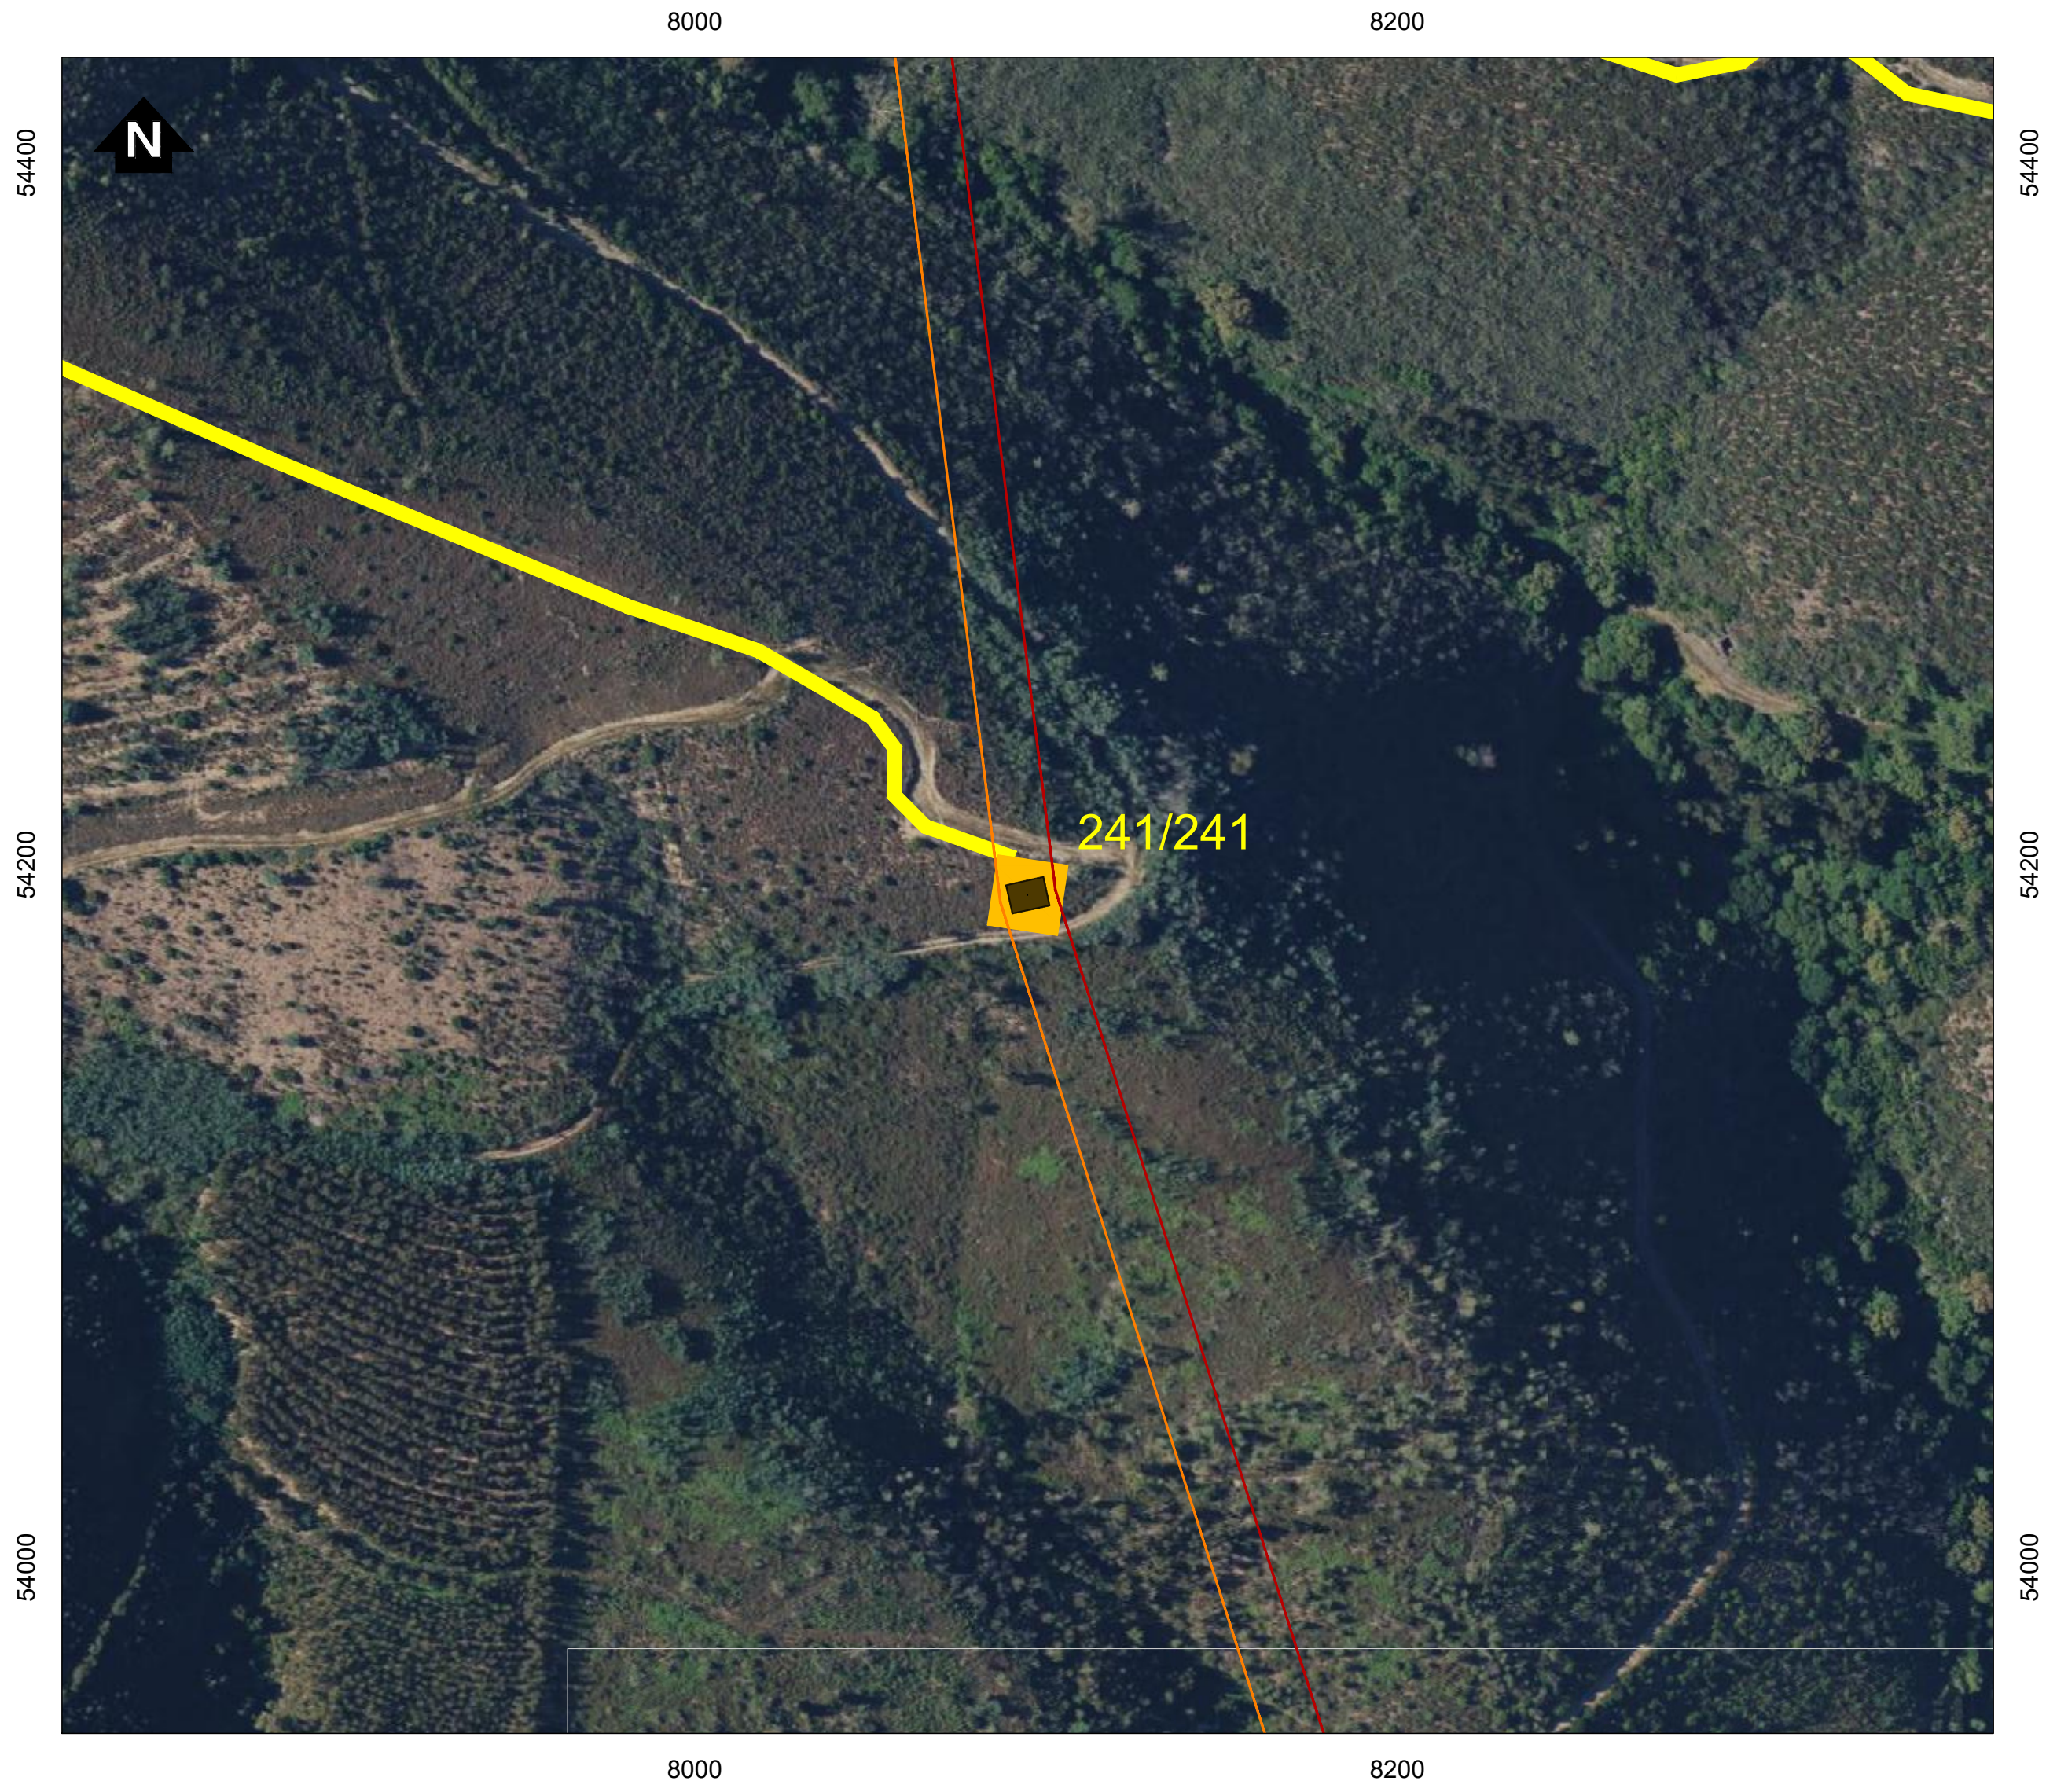

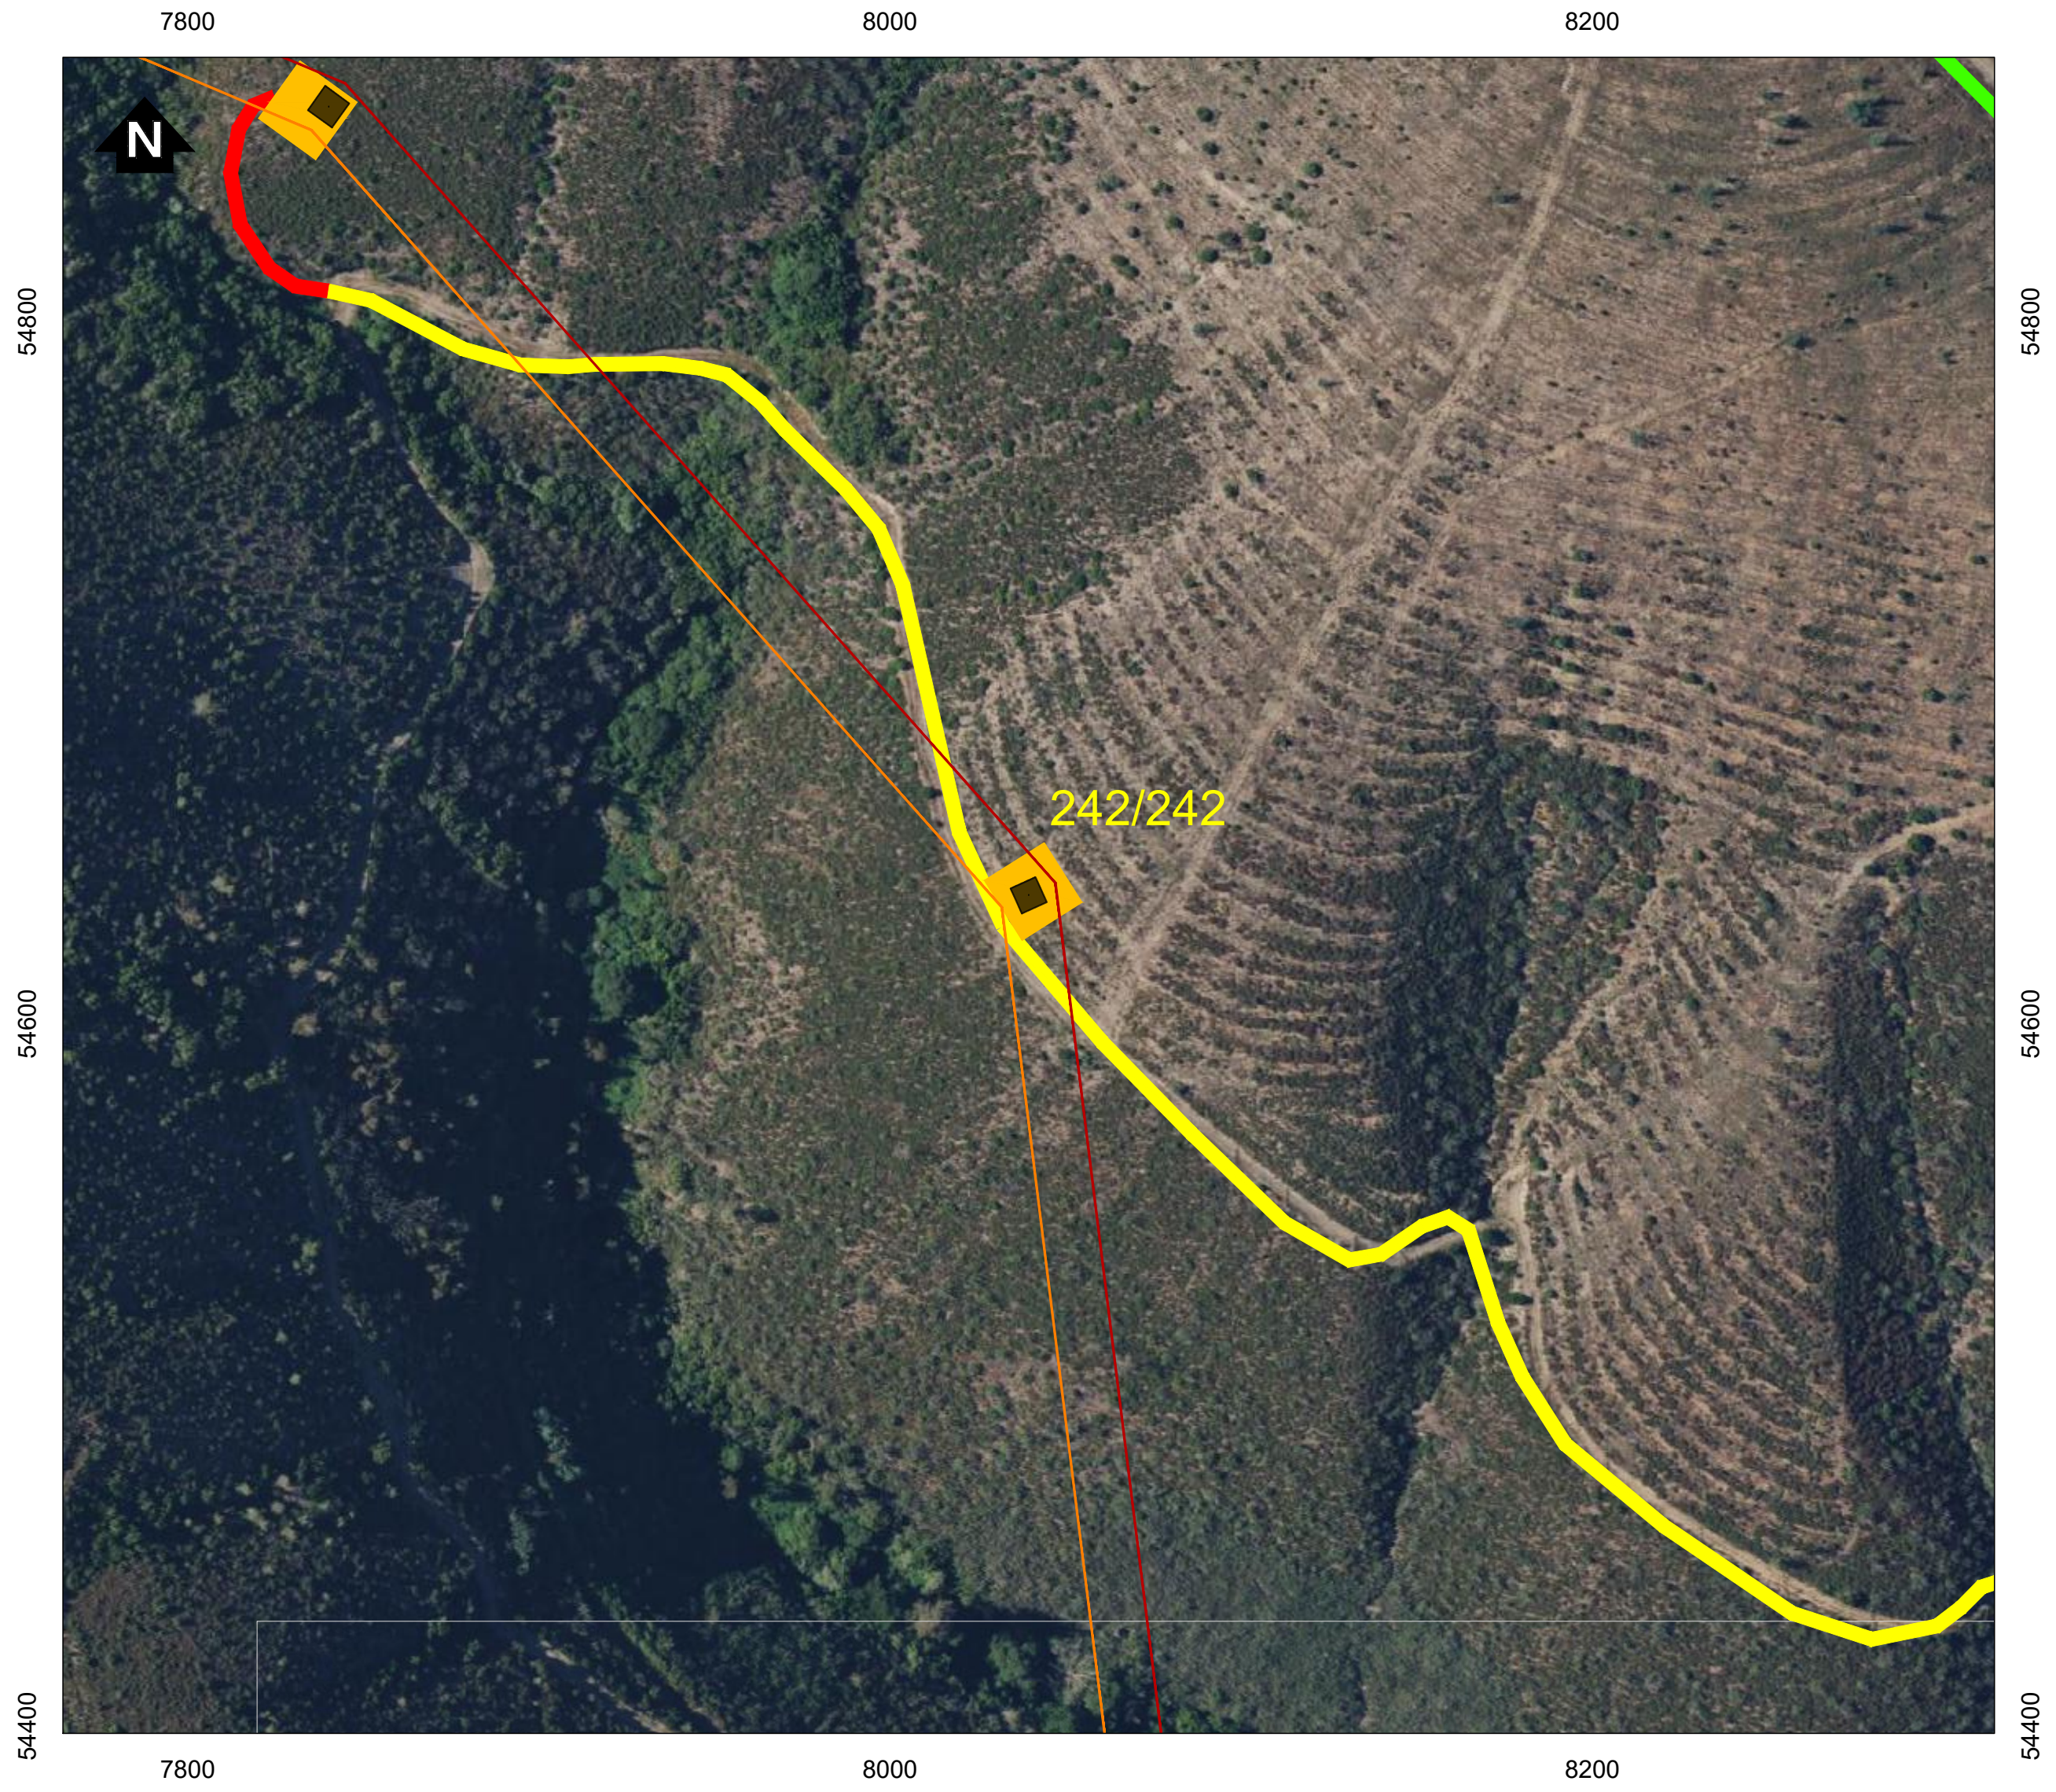

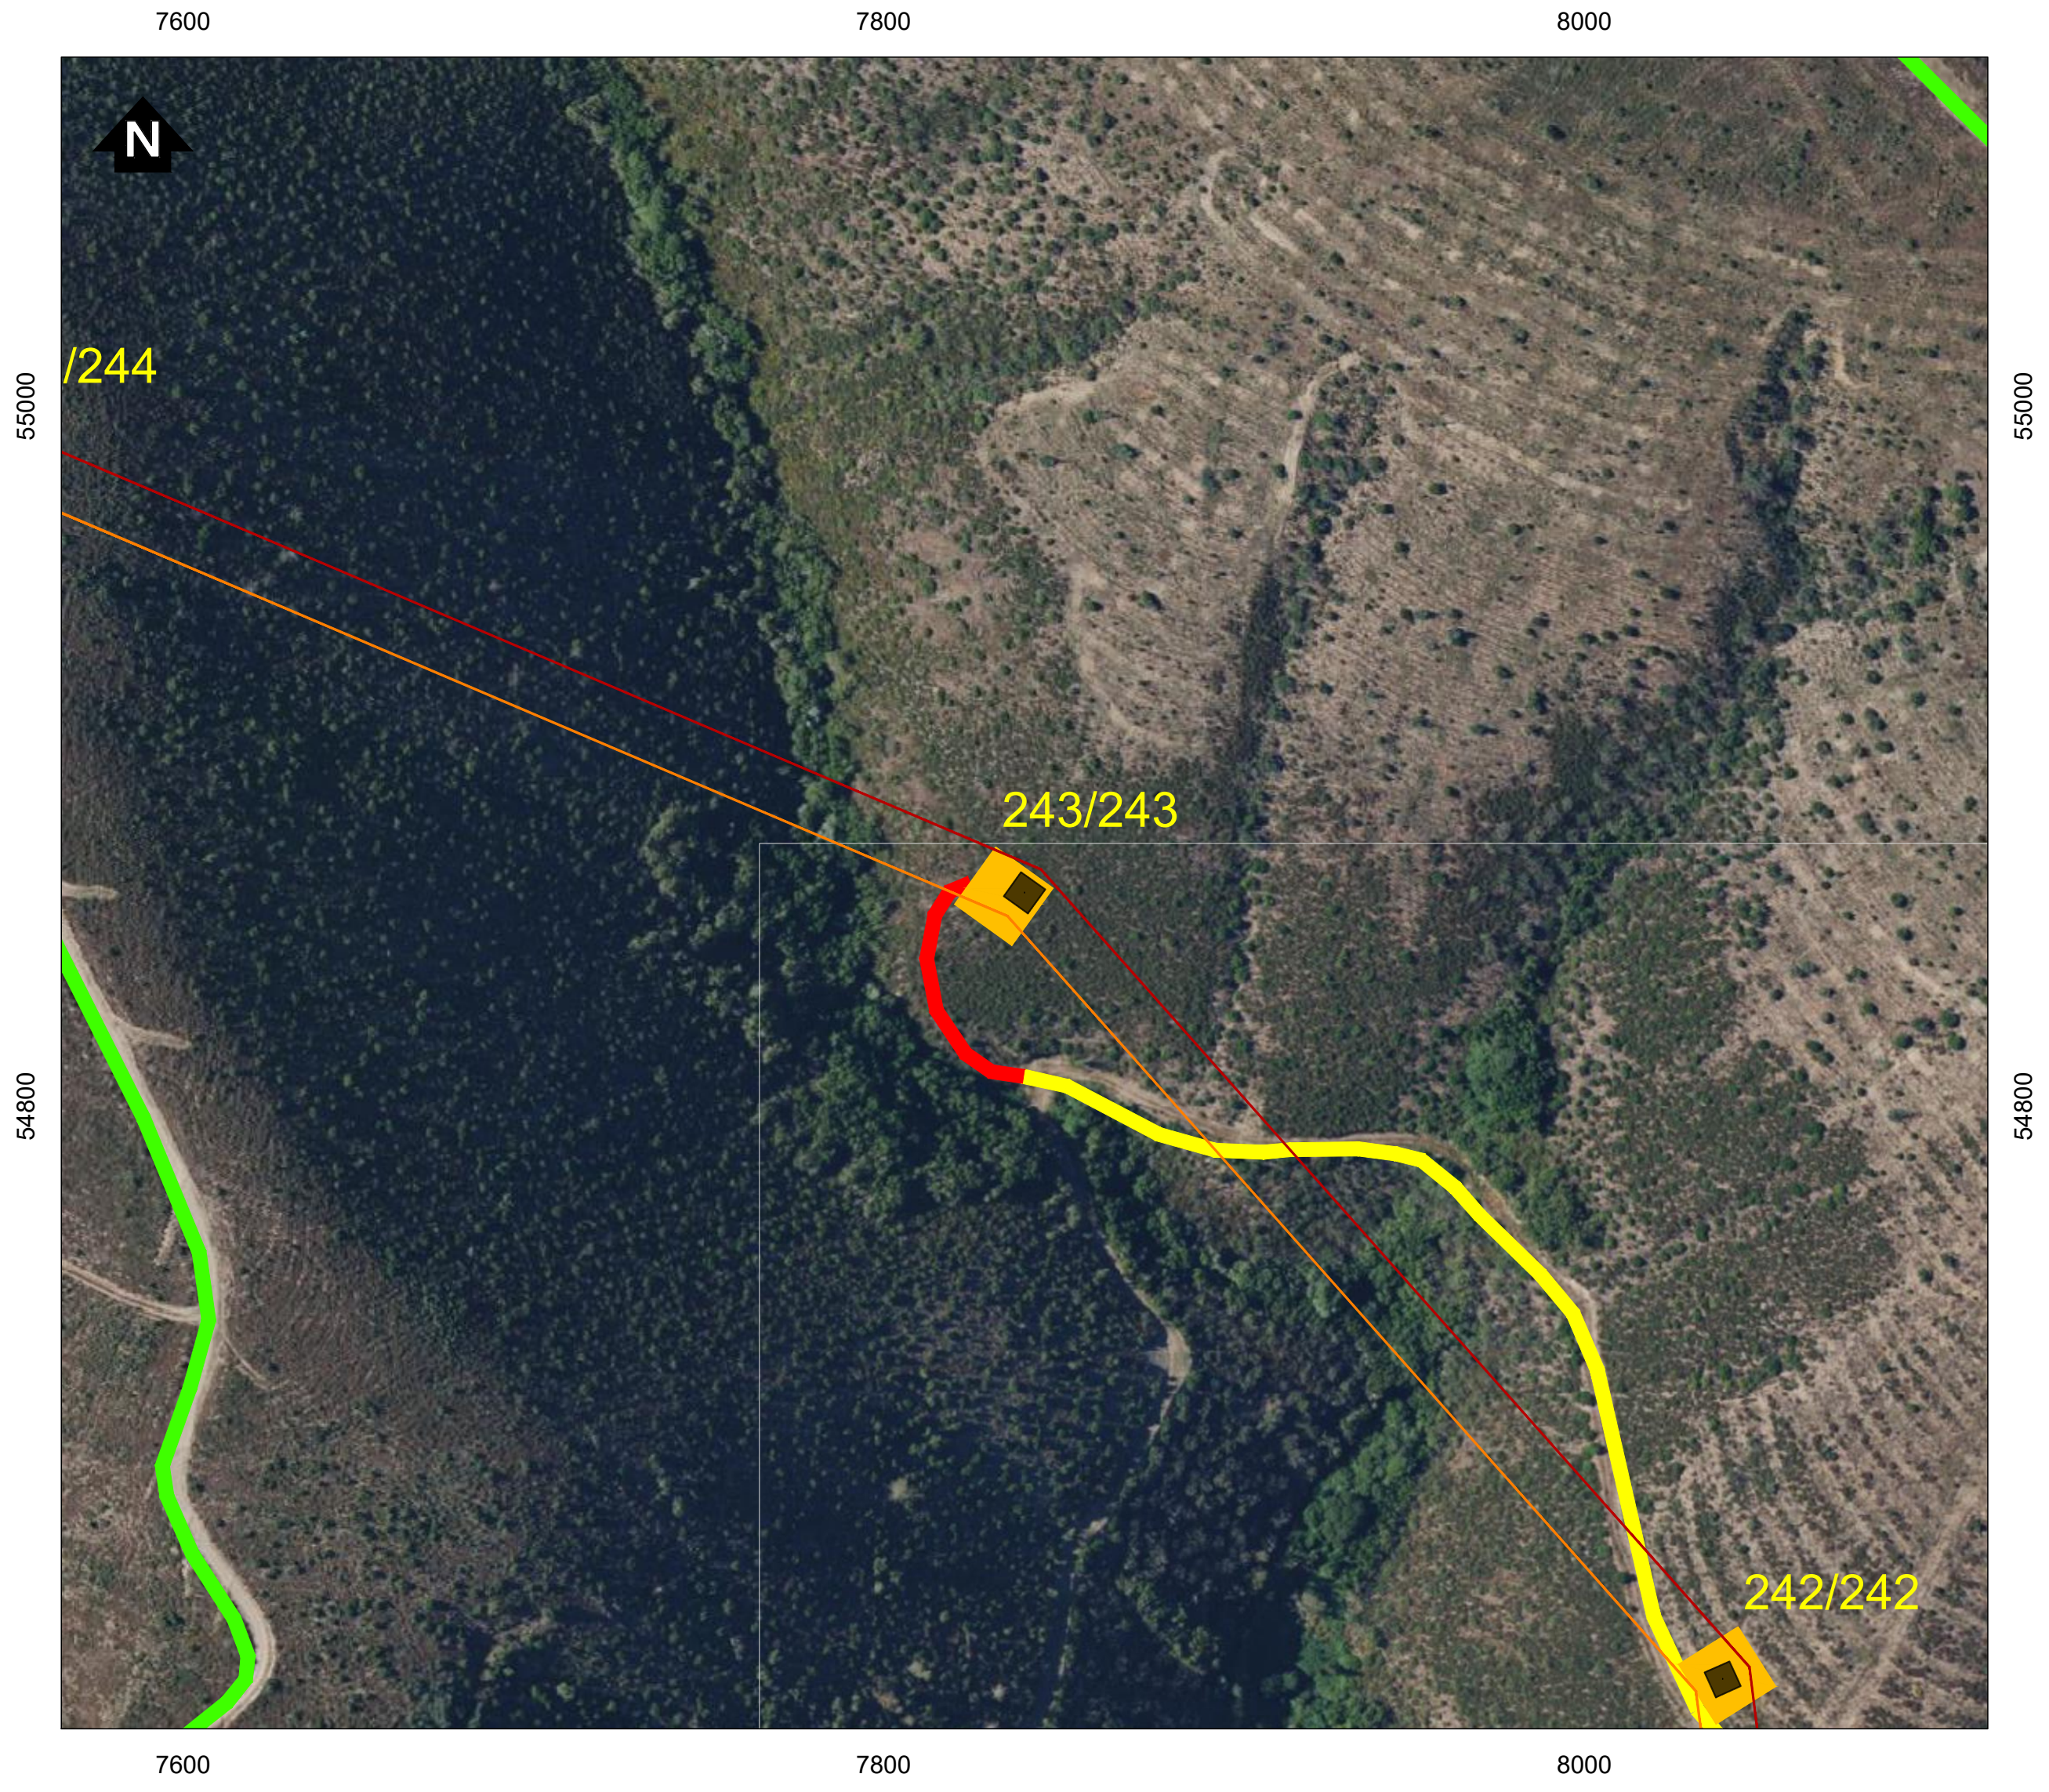

Simbologia

▭ Concelhos

Projeto em avaliação

Linhas a construir

- 🟥 Linha Abrantes - Bodiosa, a 400kV (LABT.BA)
- 🟧 Linha Abrantes - Paraimo, a 400kV (LABT.PI)

Linhas a Existentes a Modificar

- 🟪 Linha Bodiosa - Paraimo 1, a 400kV (LBA.PI1)
- 🟩 Linha Penela - Tábua, a 220kV (LPNL.TBA)

Apoios

- ⬛ Área Permanente - Apoios Novos
- ● Existentes (a desmontar)
- 🟦 Área Permanente - Apoios Existentes (a modificar)
- 🟨 Área de ocupação temporária (400 m2)

Acessos

- 🟥 Acessos a criar
- 🟨 Acessos existentes a melhorar
- 🟩 Acessos existentes

REV	DATA	RESP.	DESCRIÇÃO

REVISÃO

CLIENTE

REN

PROJETO

ESTUDO DE IMPACTE AMBIENTAL DA
LINHA DUPLA ABRANTES - ZONA DE ANADIA, A 400KV

Green by FUTURE

DESIGNAÇÃO

IMPLANTAÇÃO DO PROJETO (À ESCALA 1:2000)

		ESCALAS	DESENHO Nº	FOLHA	REVISÃO
RESP.	Cristina Reis	1:2000	2A	27/39	
CO-AUTOR	Bruno Machado				
DATA	Julho 2025		FICHEIRO	D2A_W24006_001_Implantação_1-2000.dwg	

Sistema de Coordenadas: ETRS 1989 Portugal TM06
Divisão Administrativa: DGTerritório - CAOP2024
Base Cartográfica: Bing Maps © 2025 Microsoft Corporation

D:\BRM\TRABALHOS\W24006_REN-Bodiosa-Paraimo\Desenho\D2A_W24006_001_Implantação_1-2000.dwg

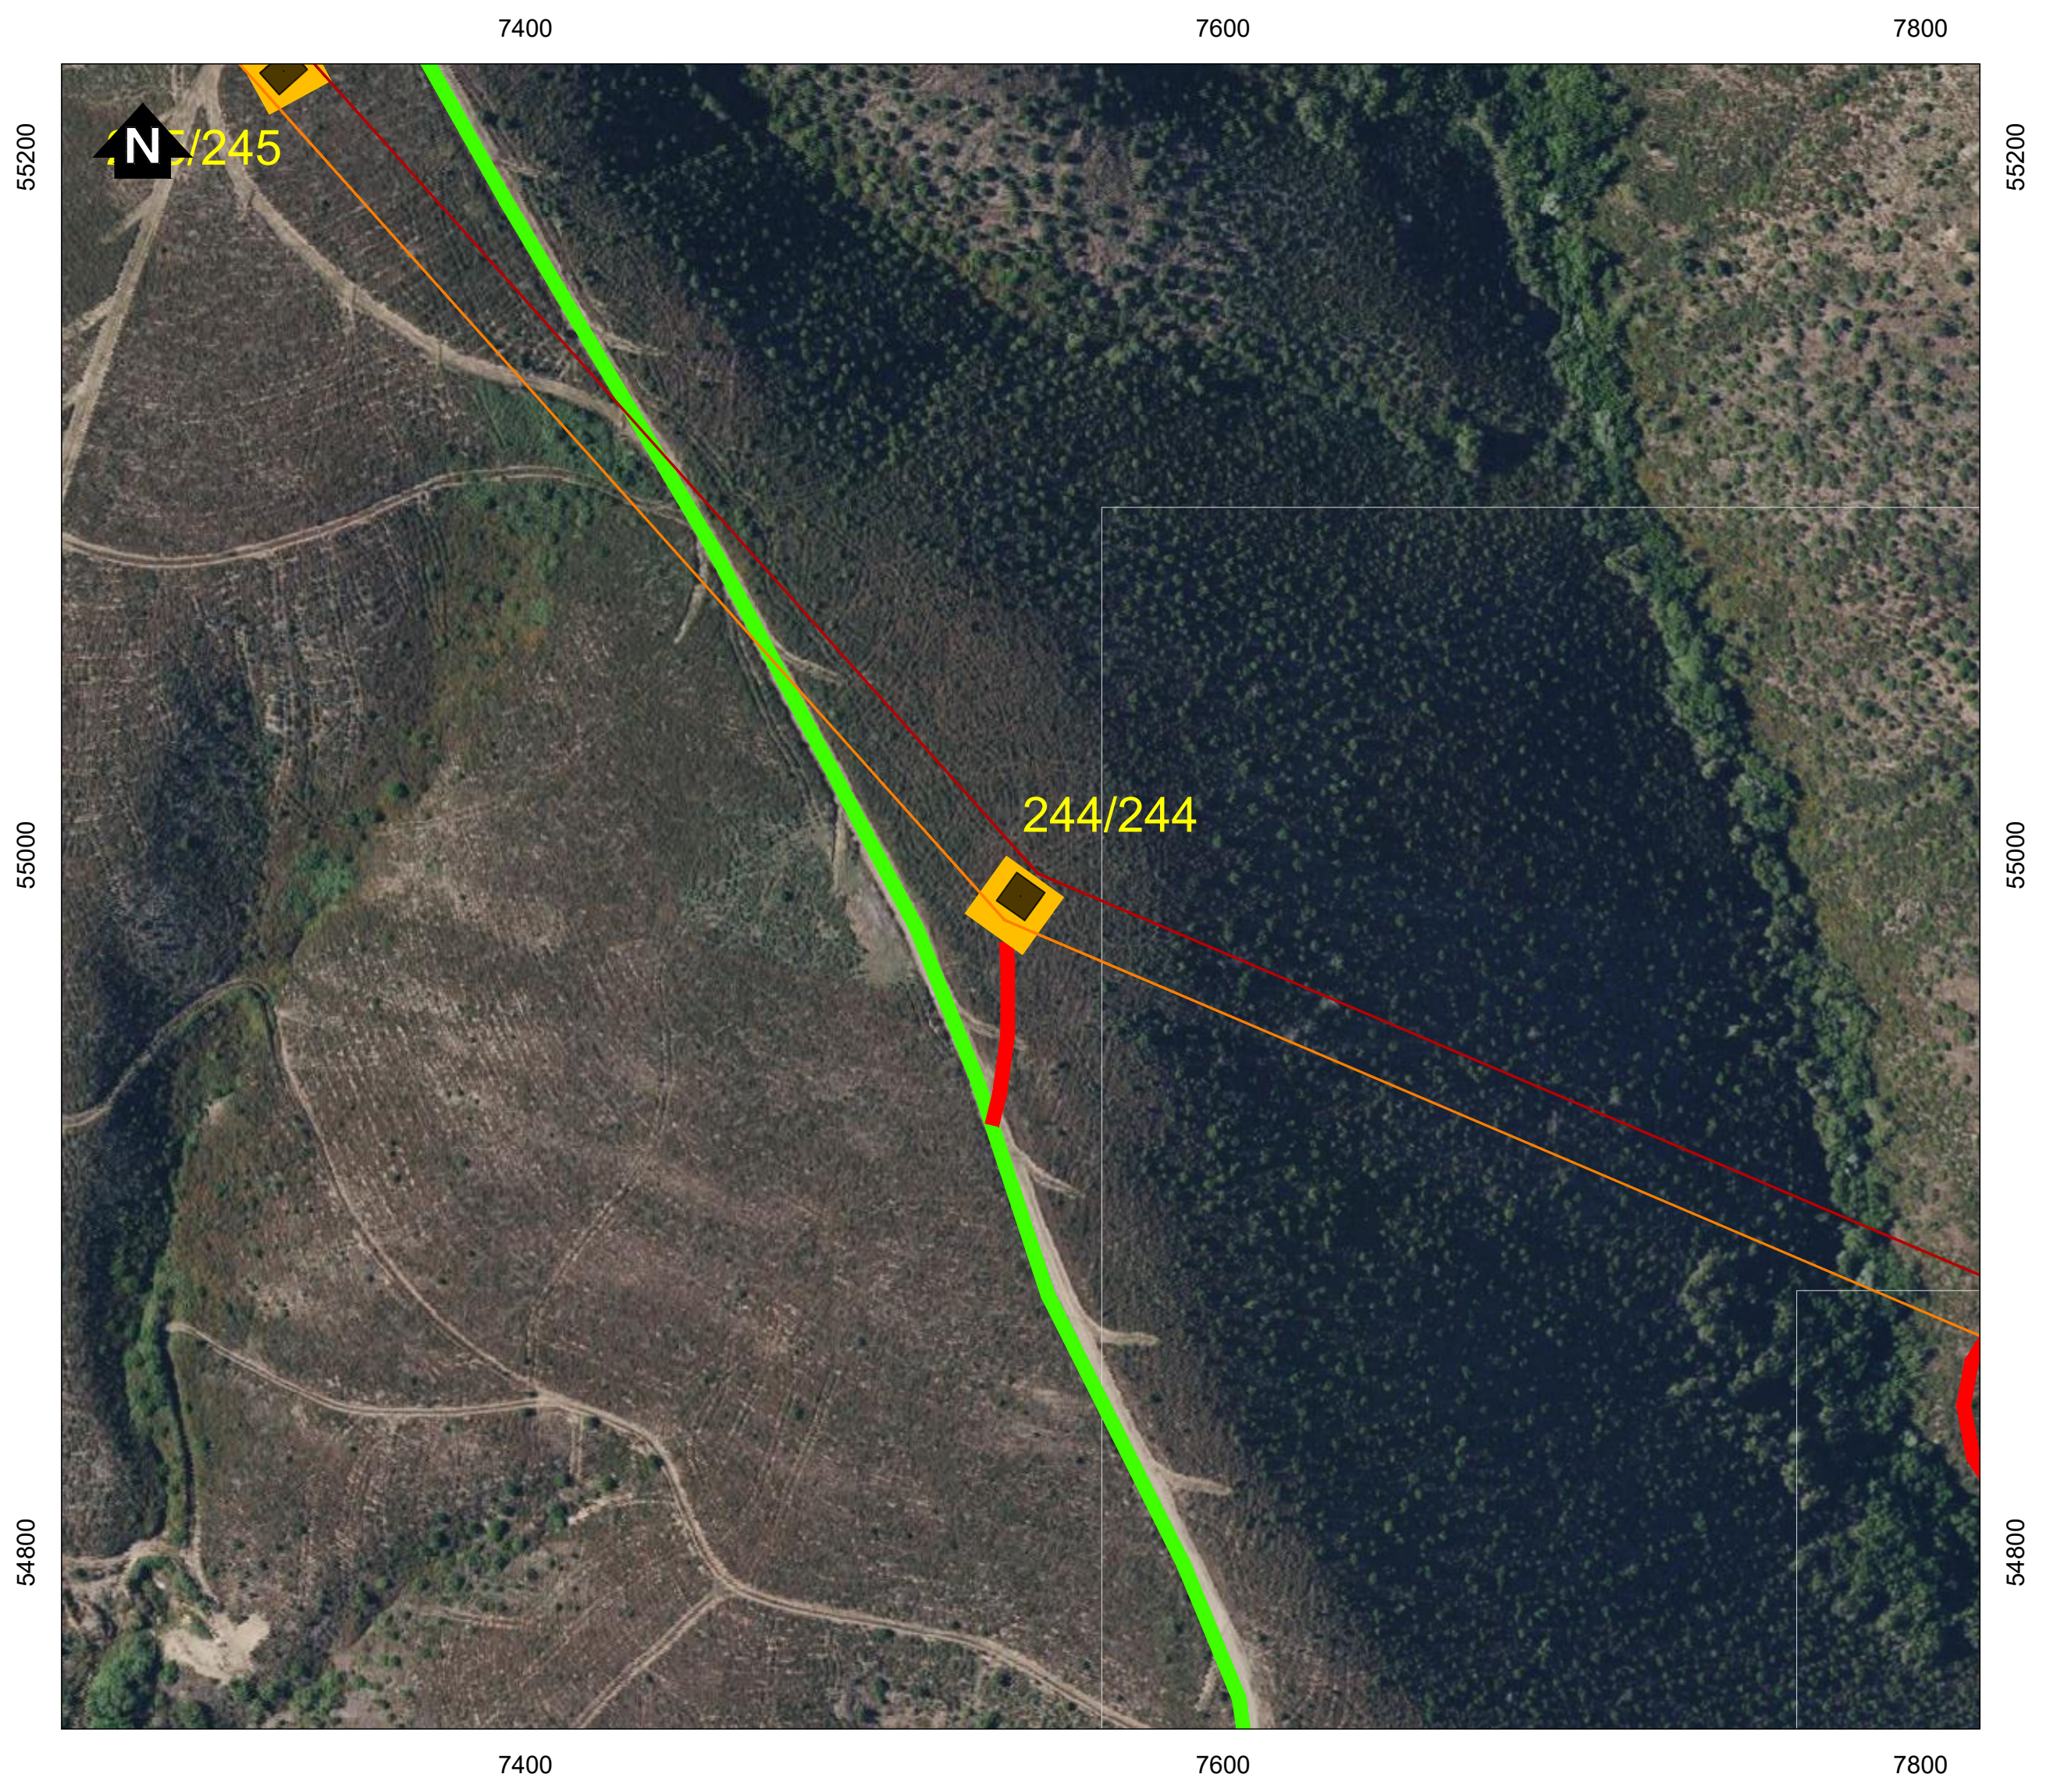

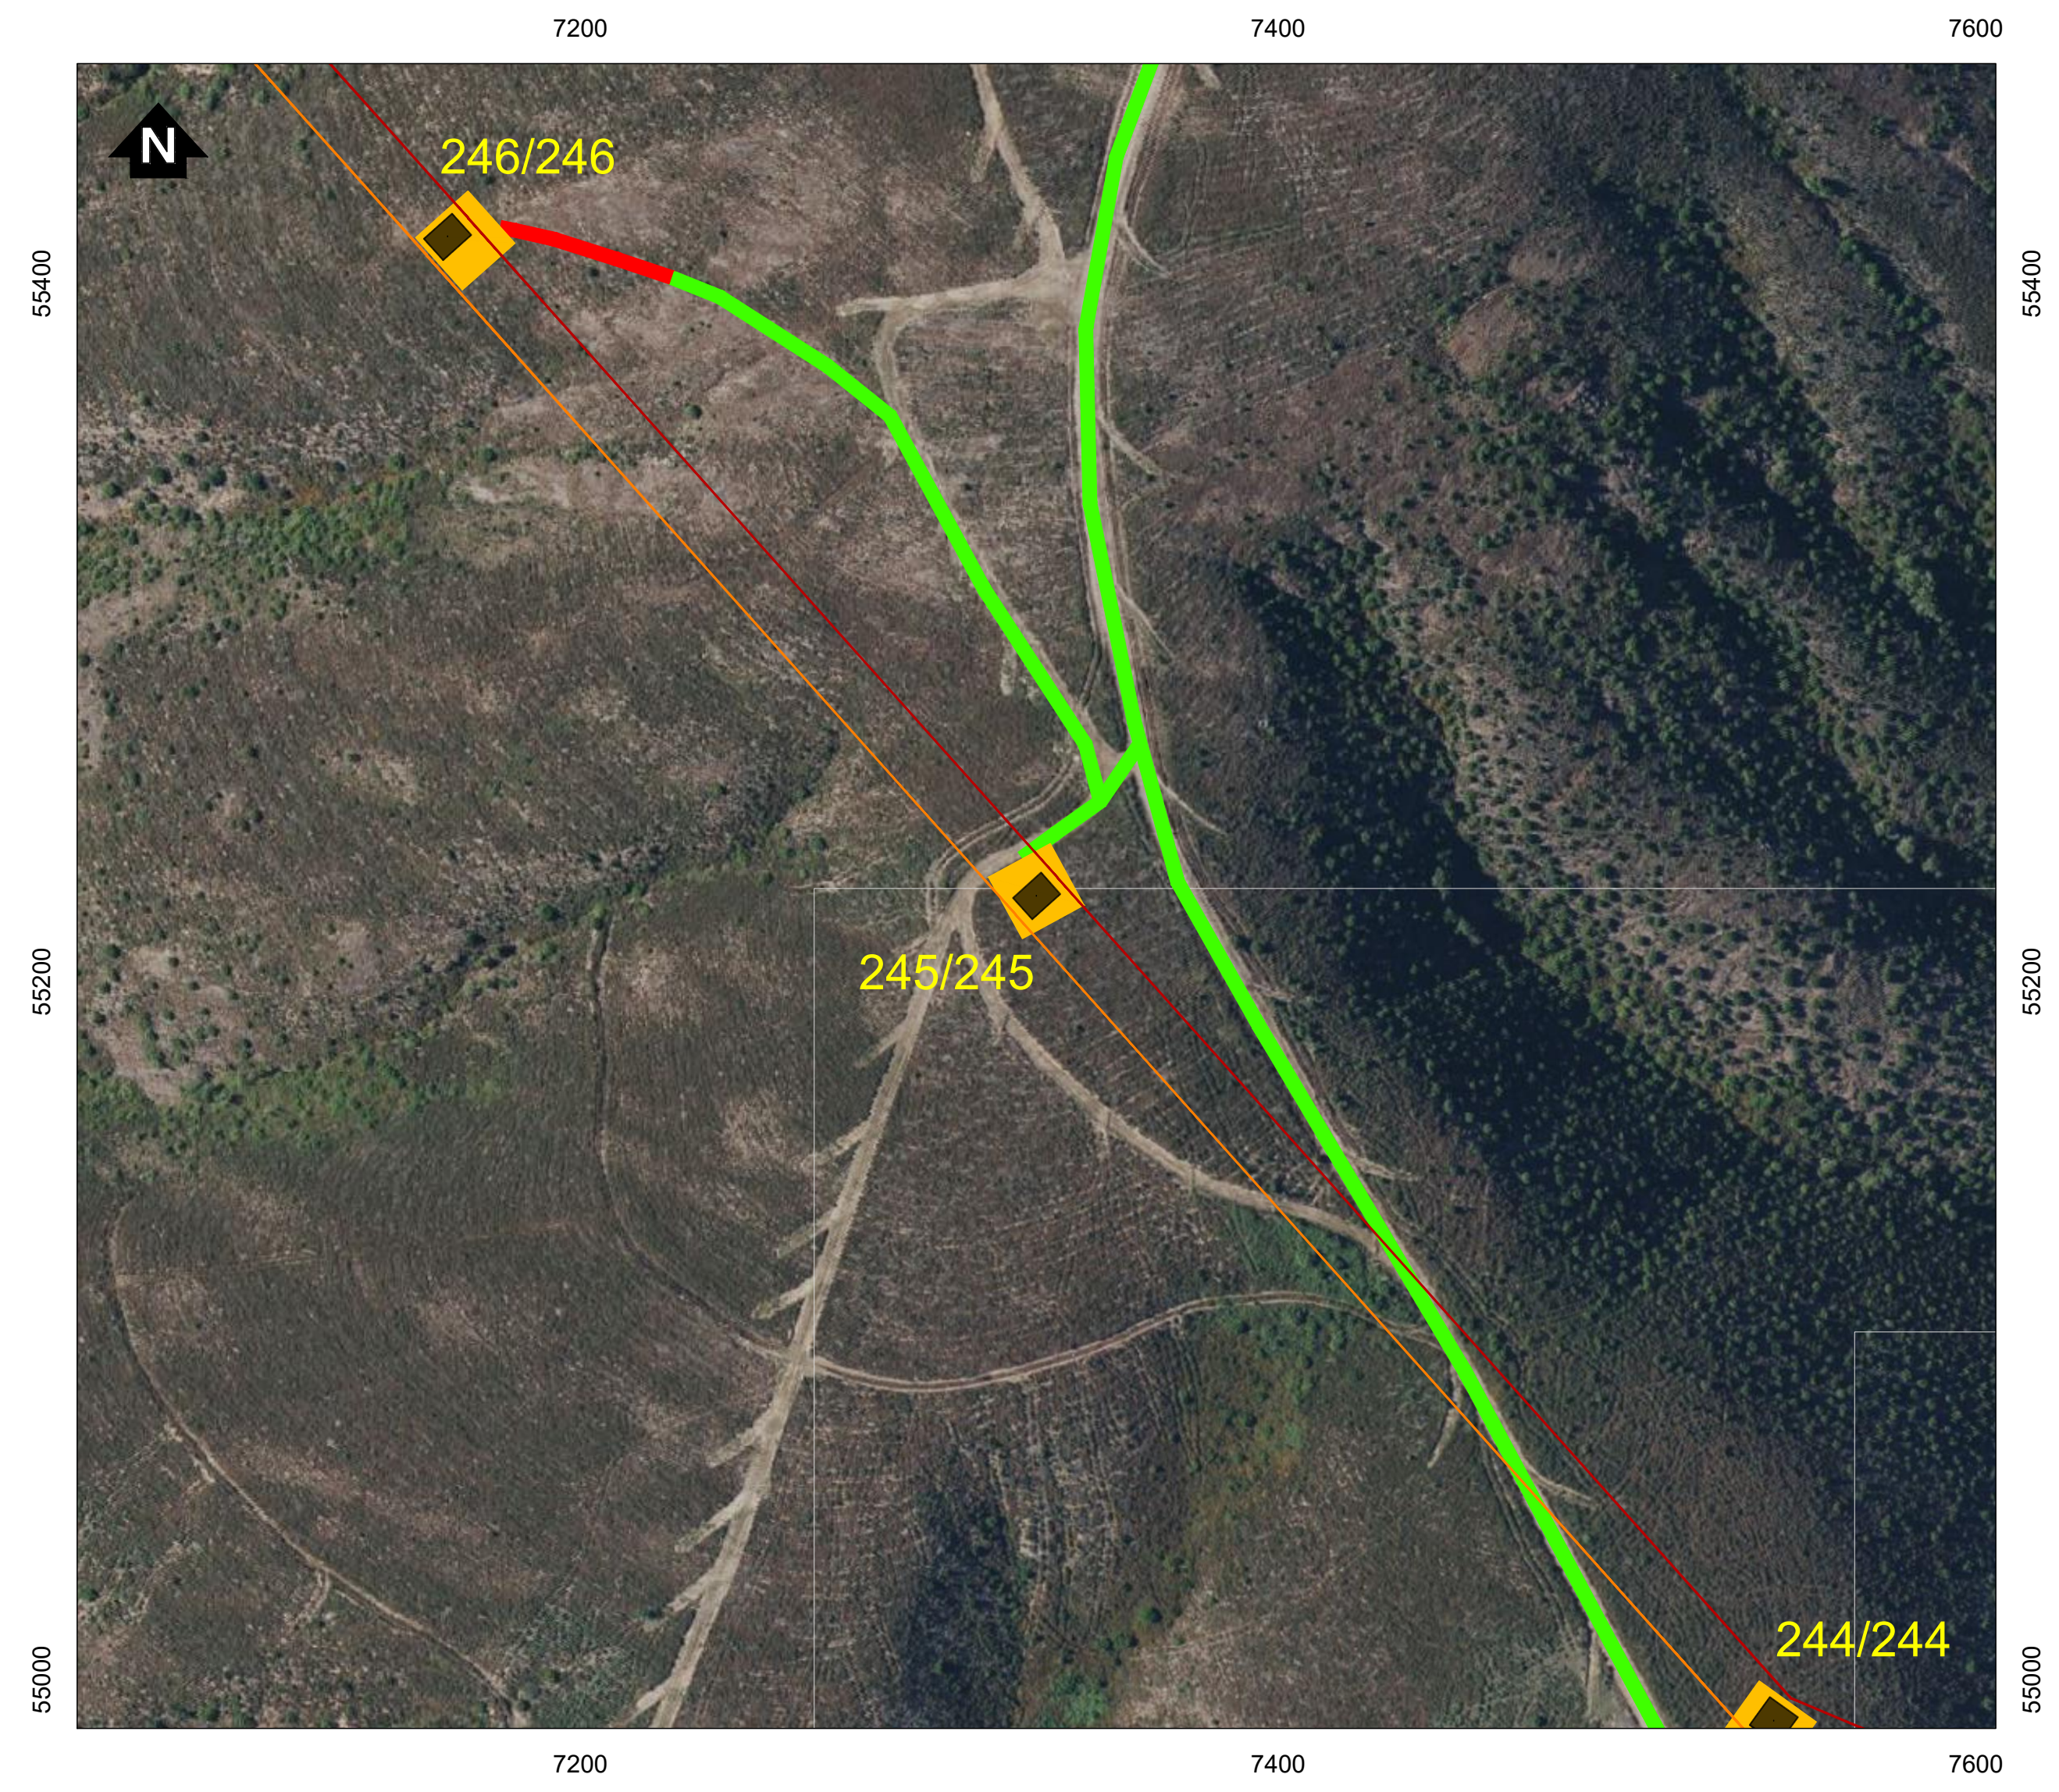

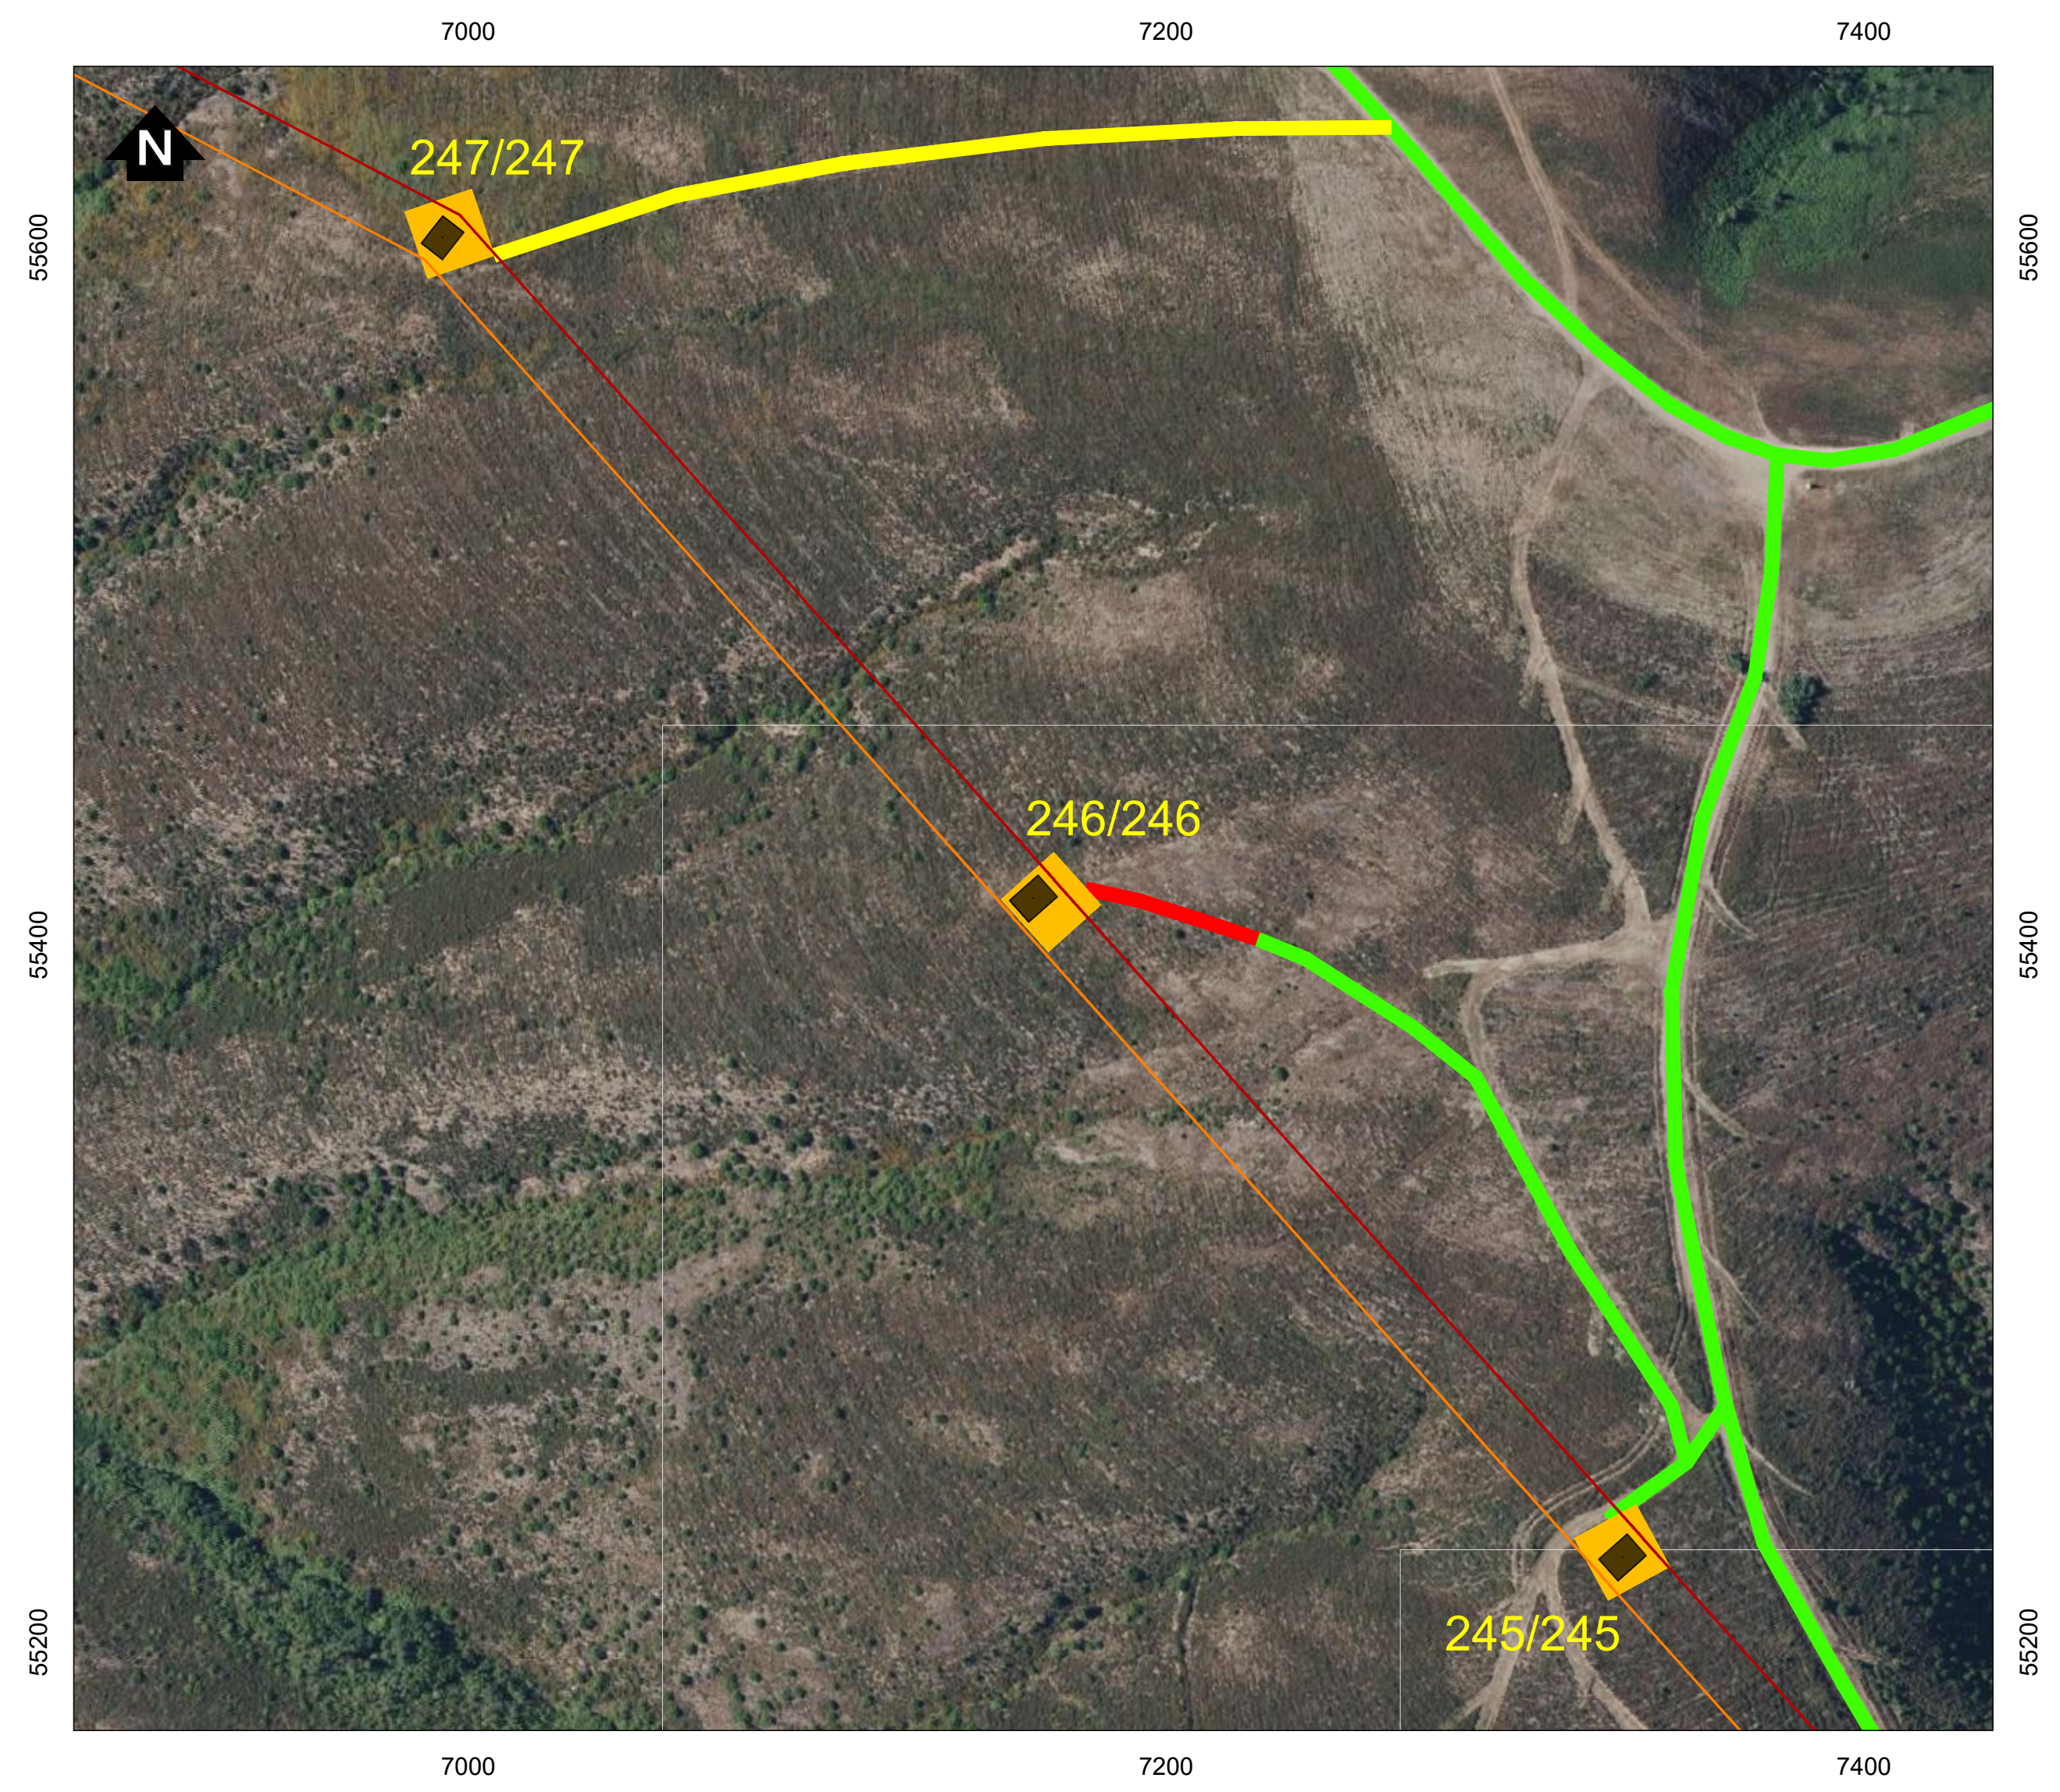

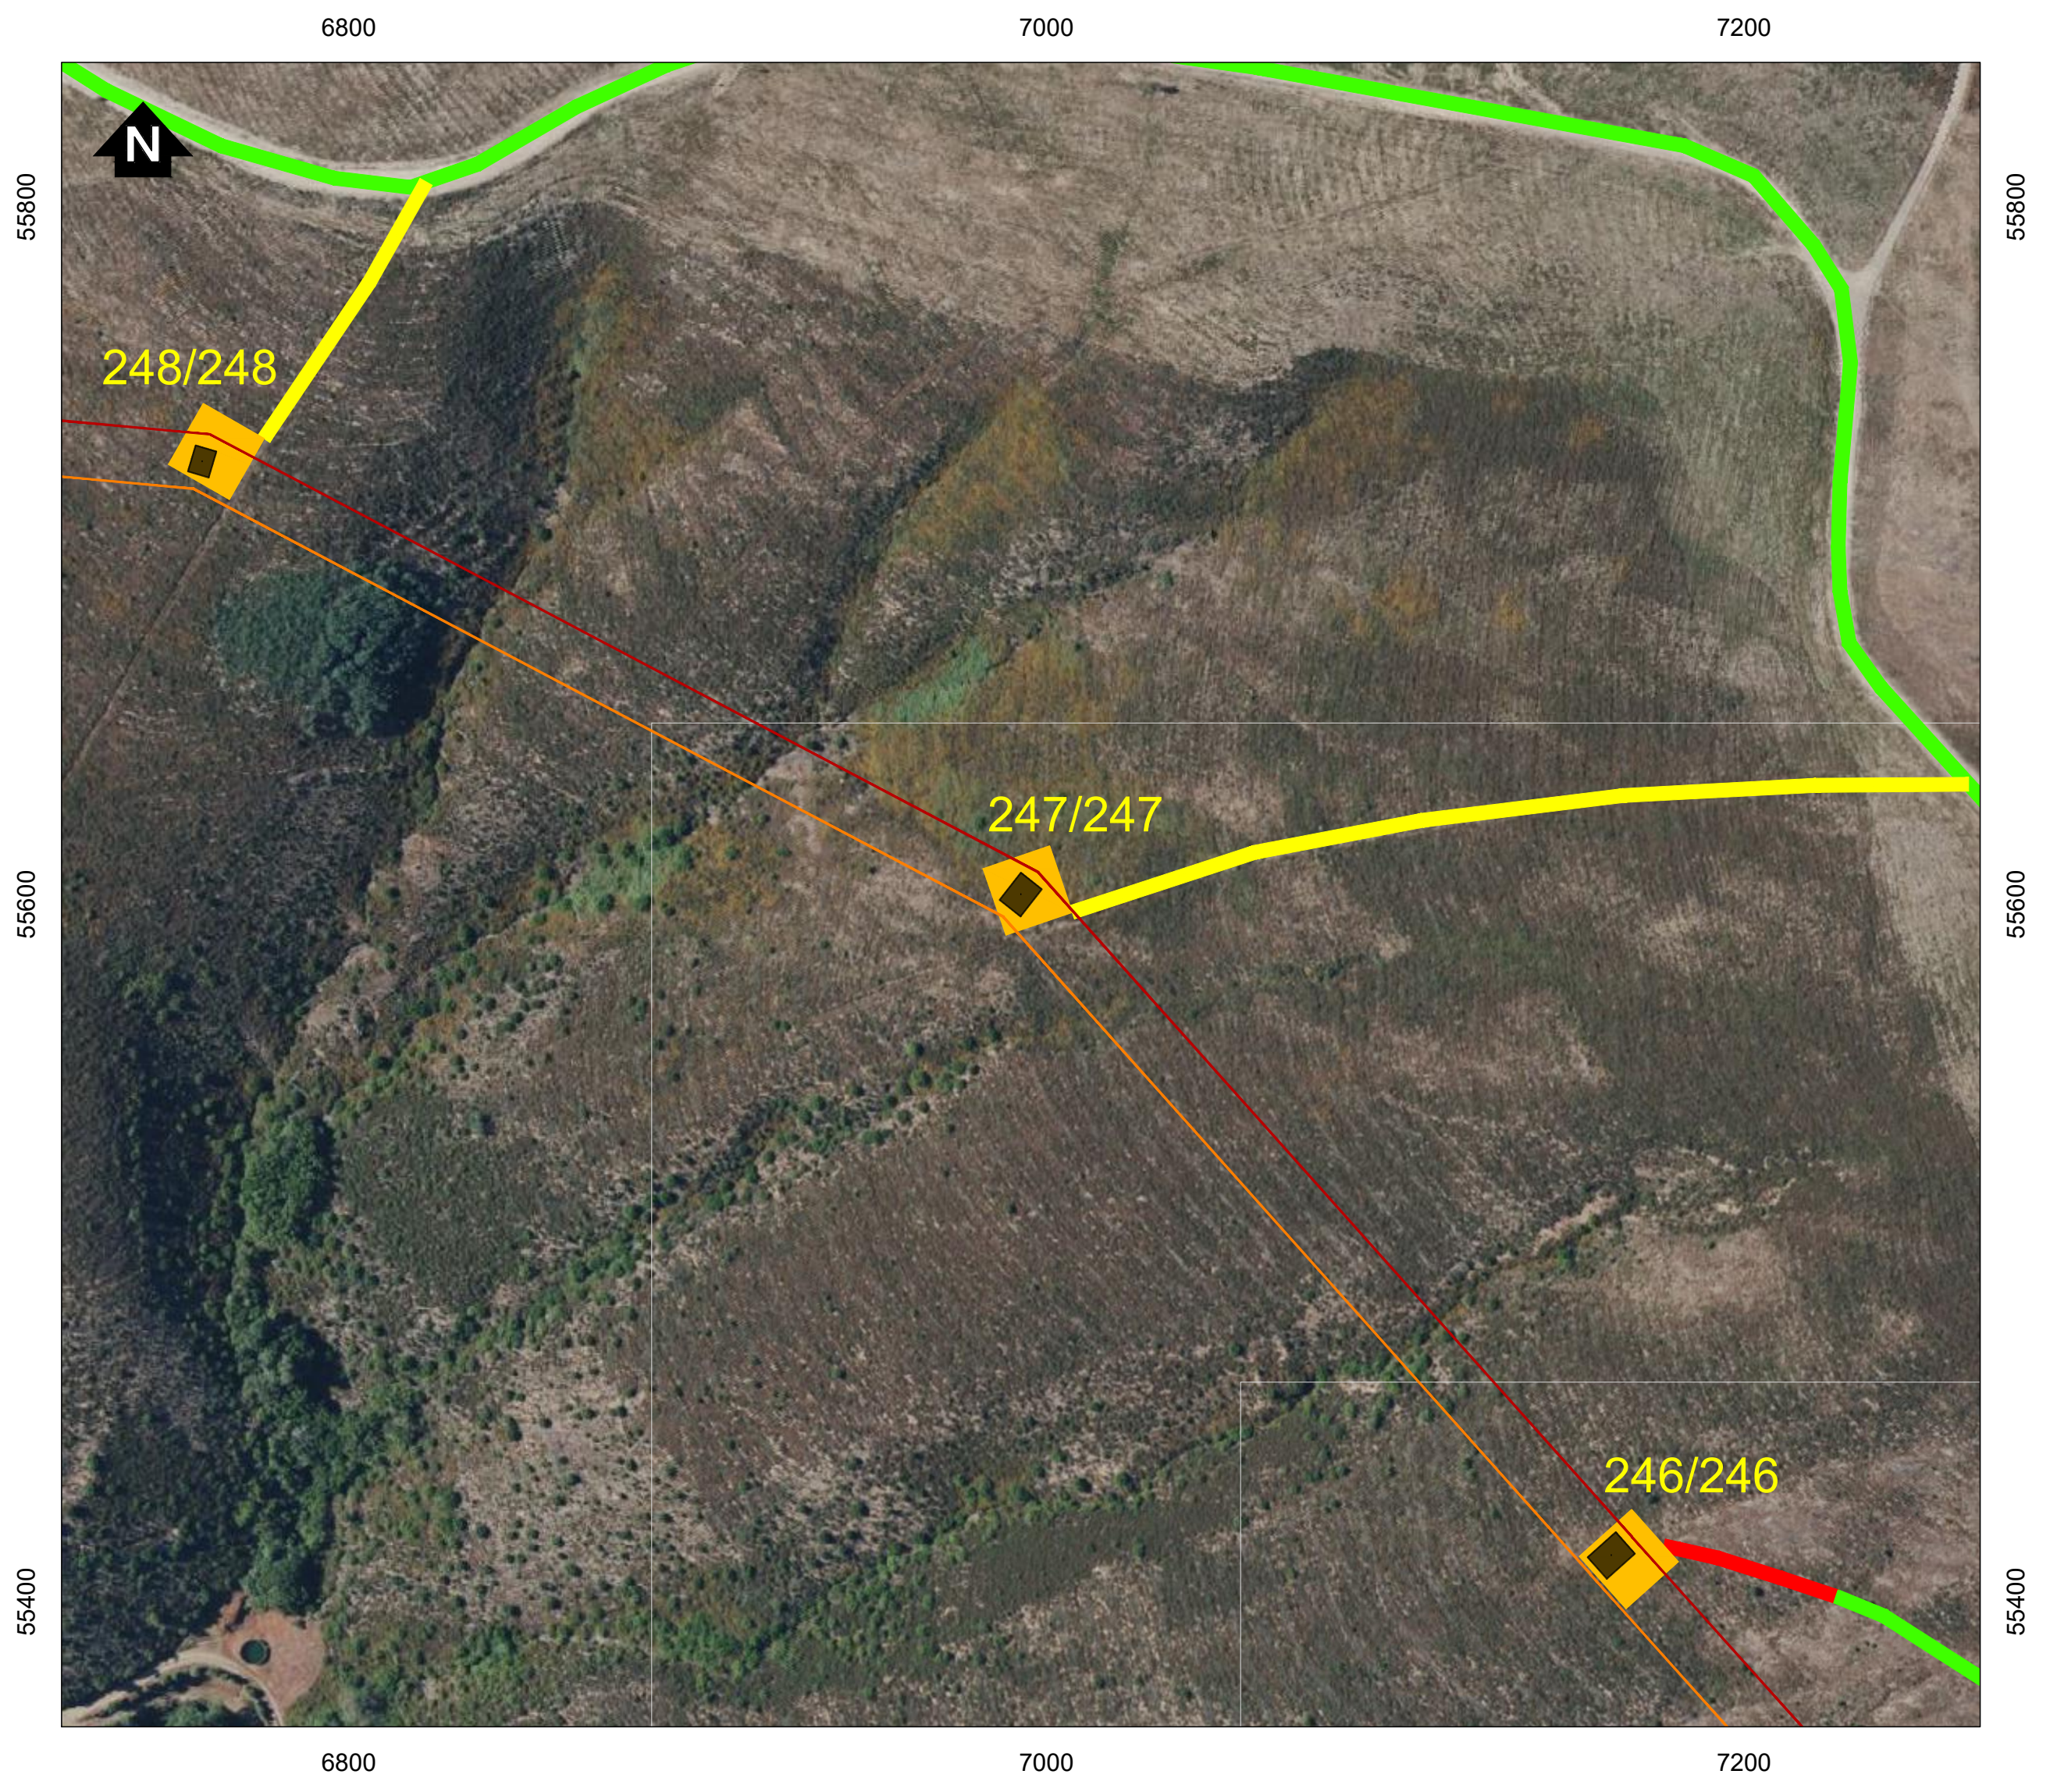

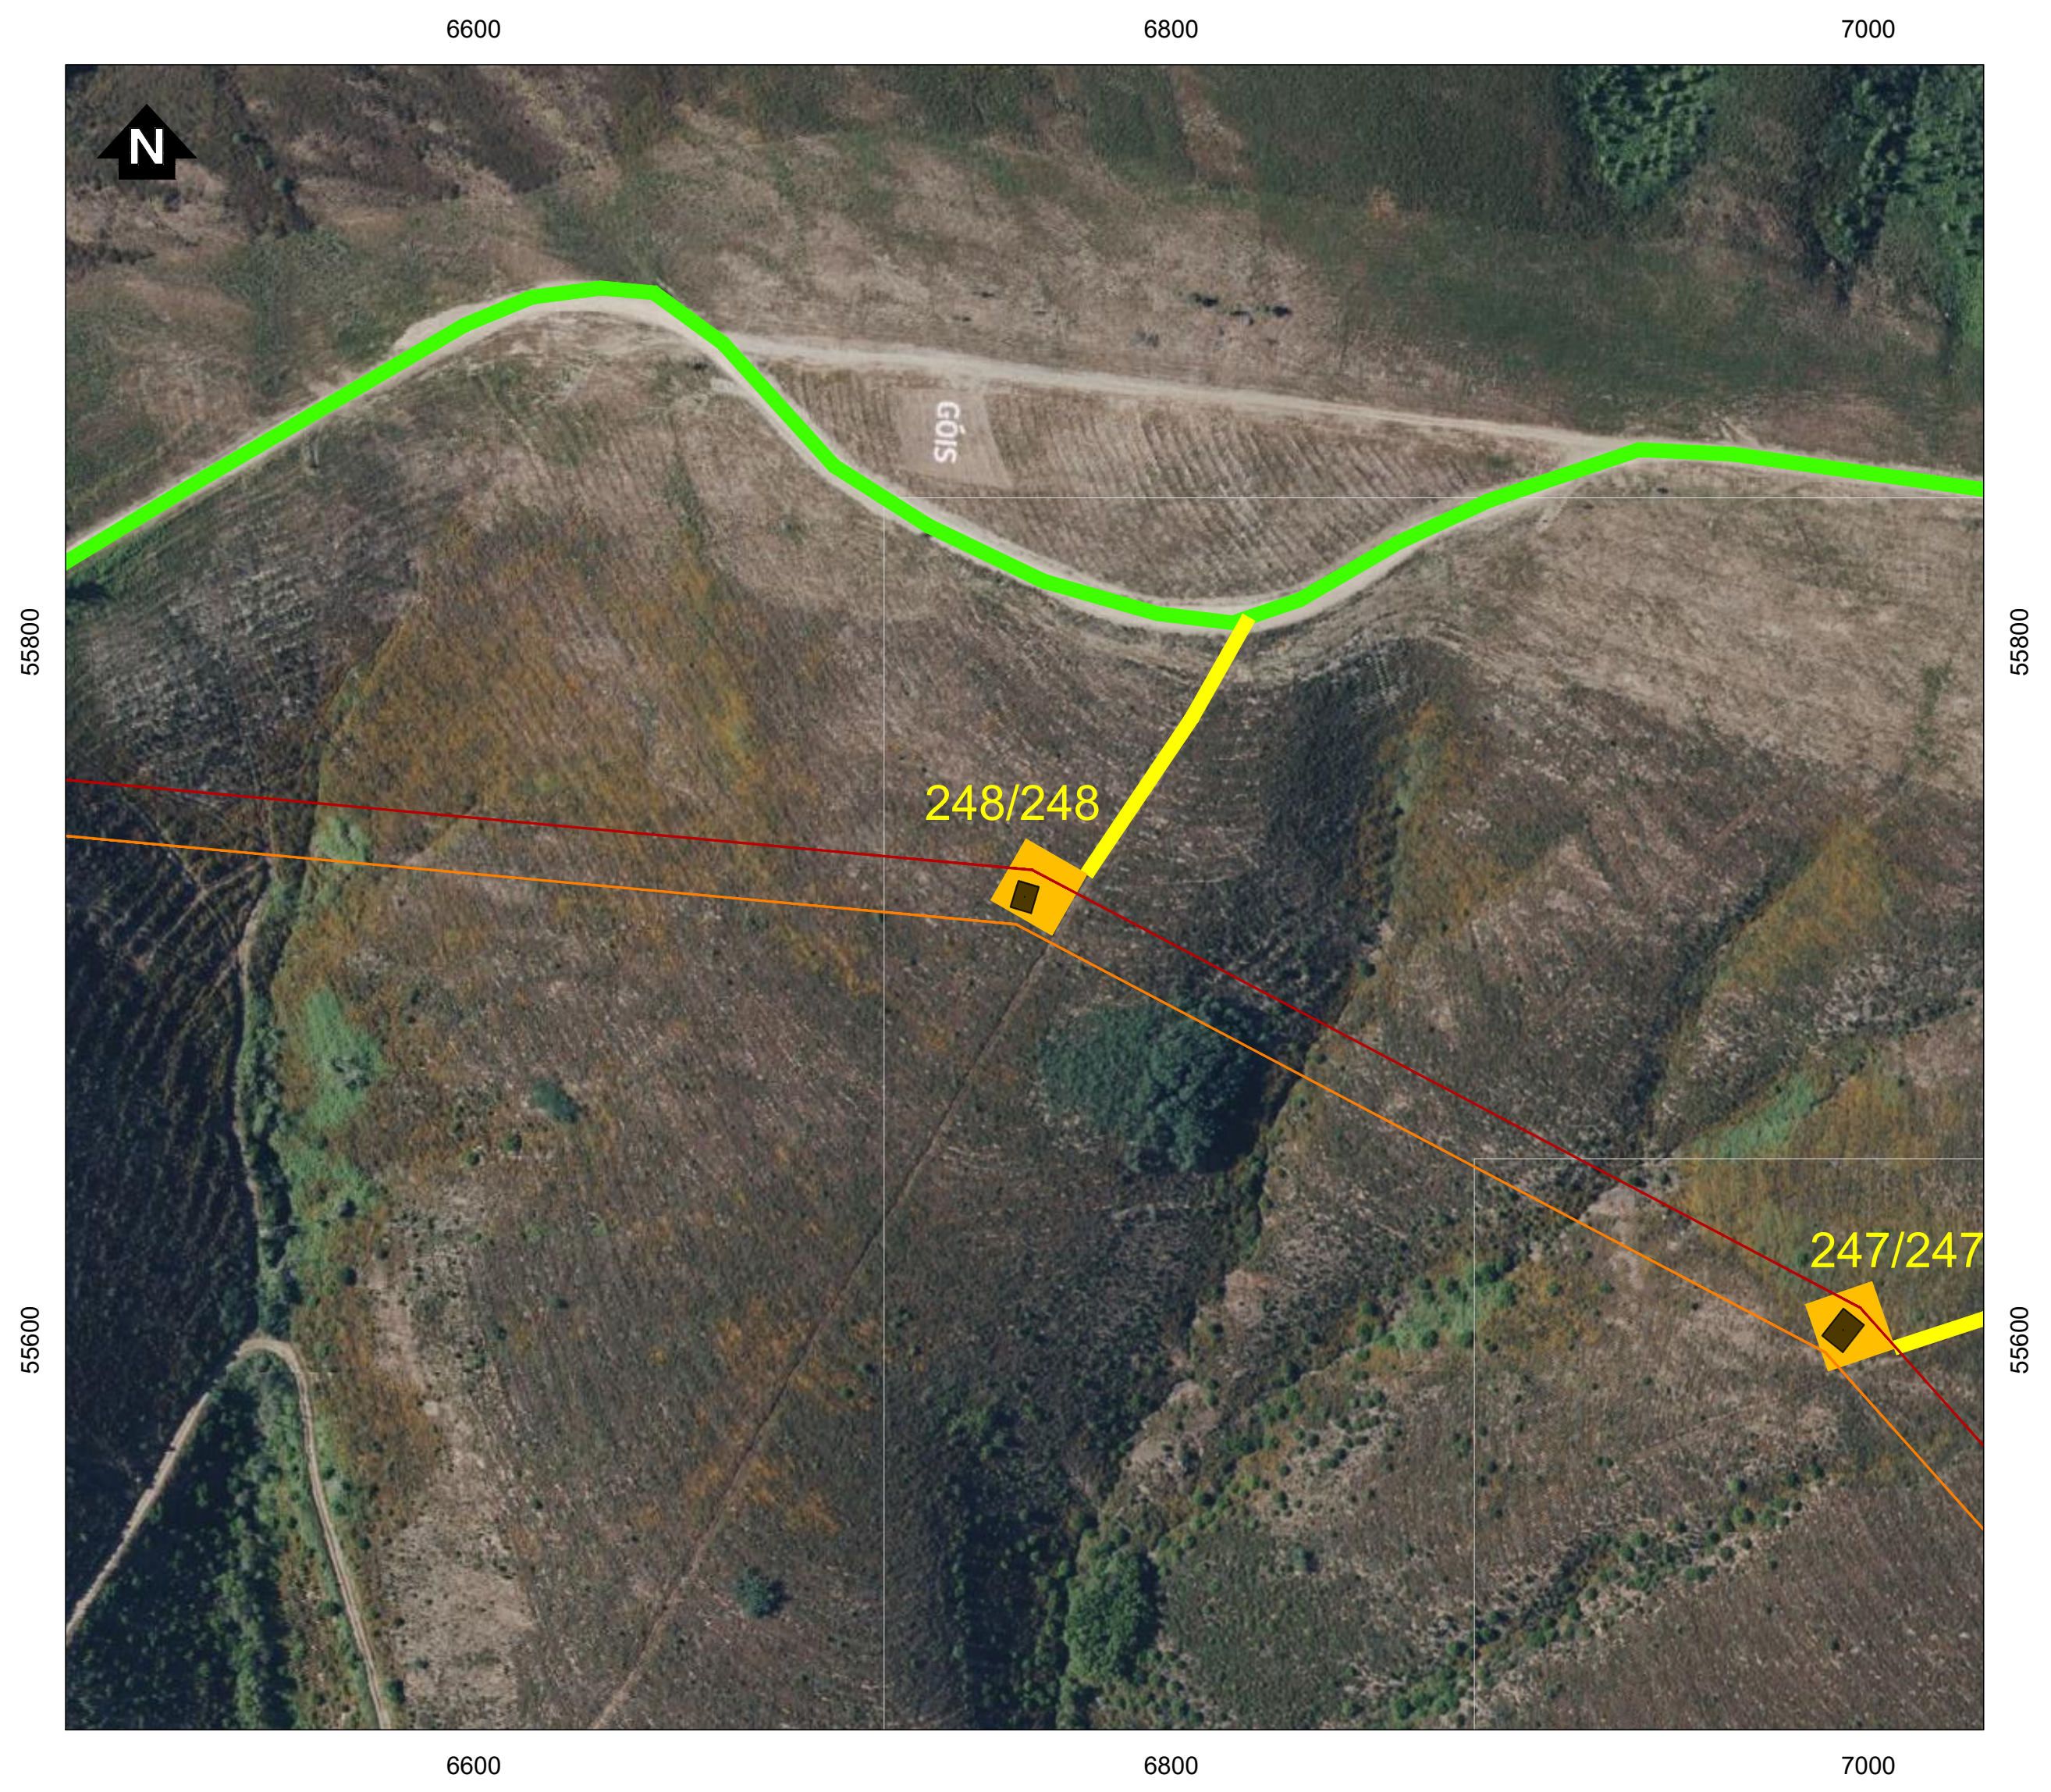

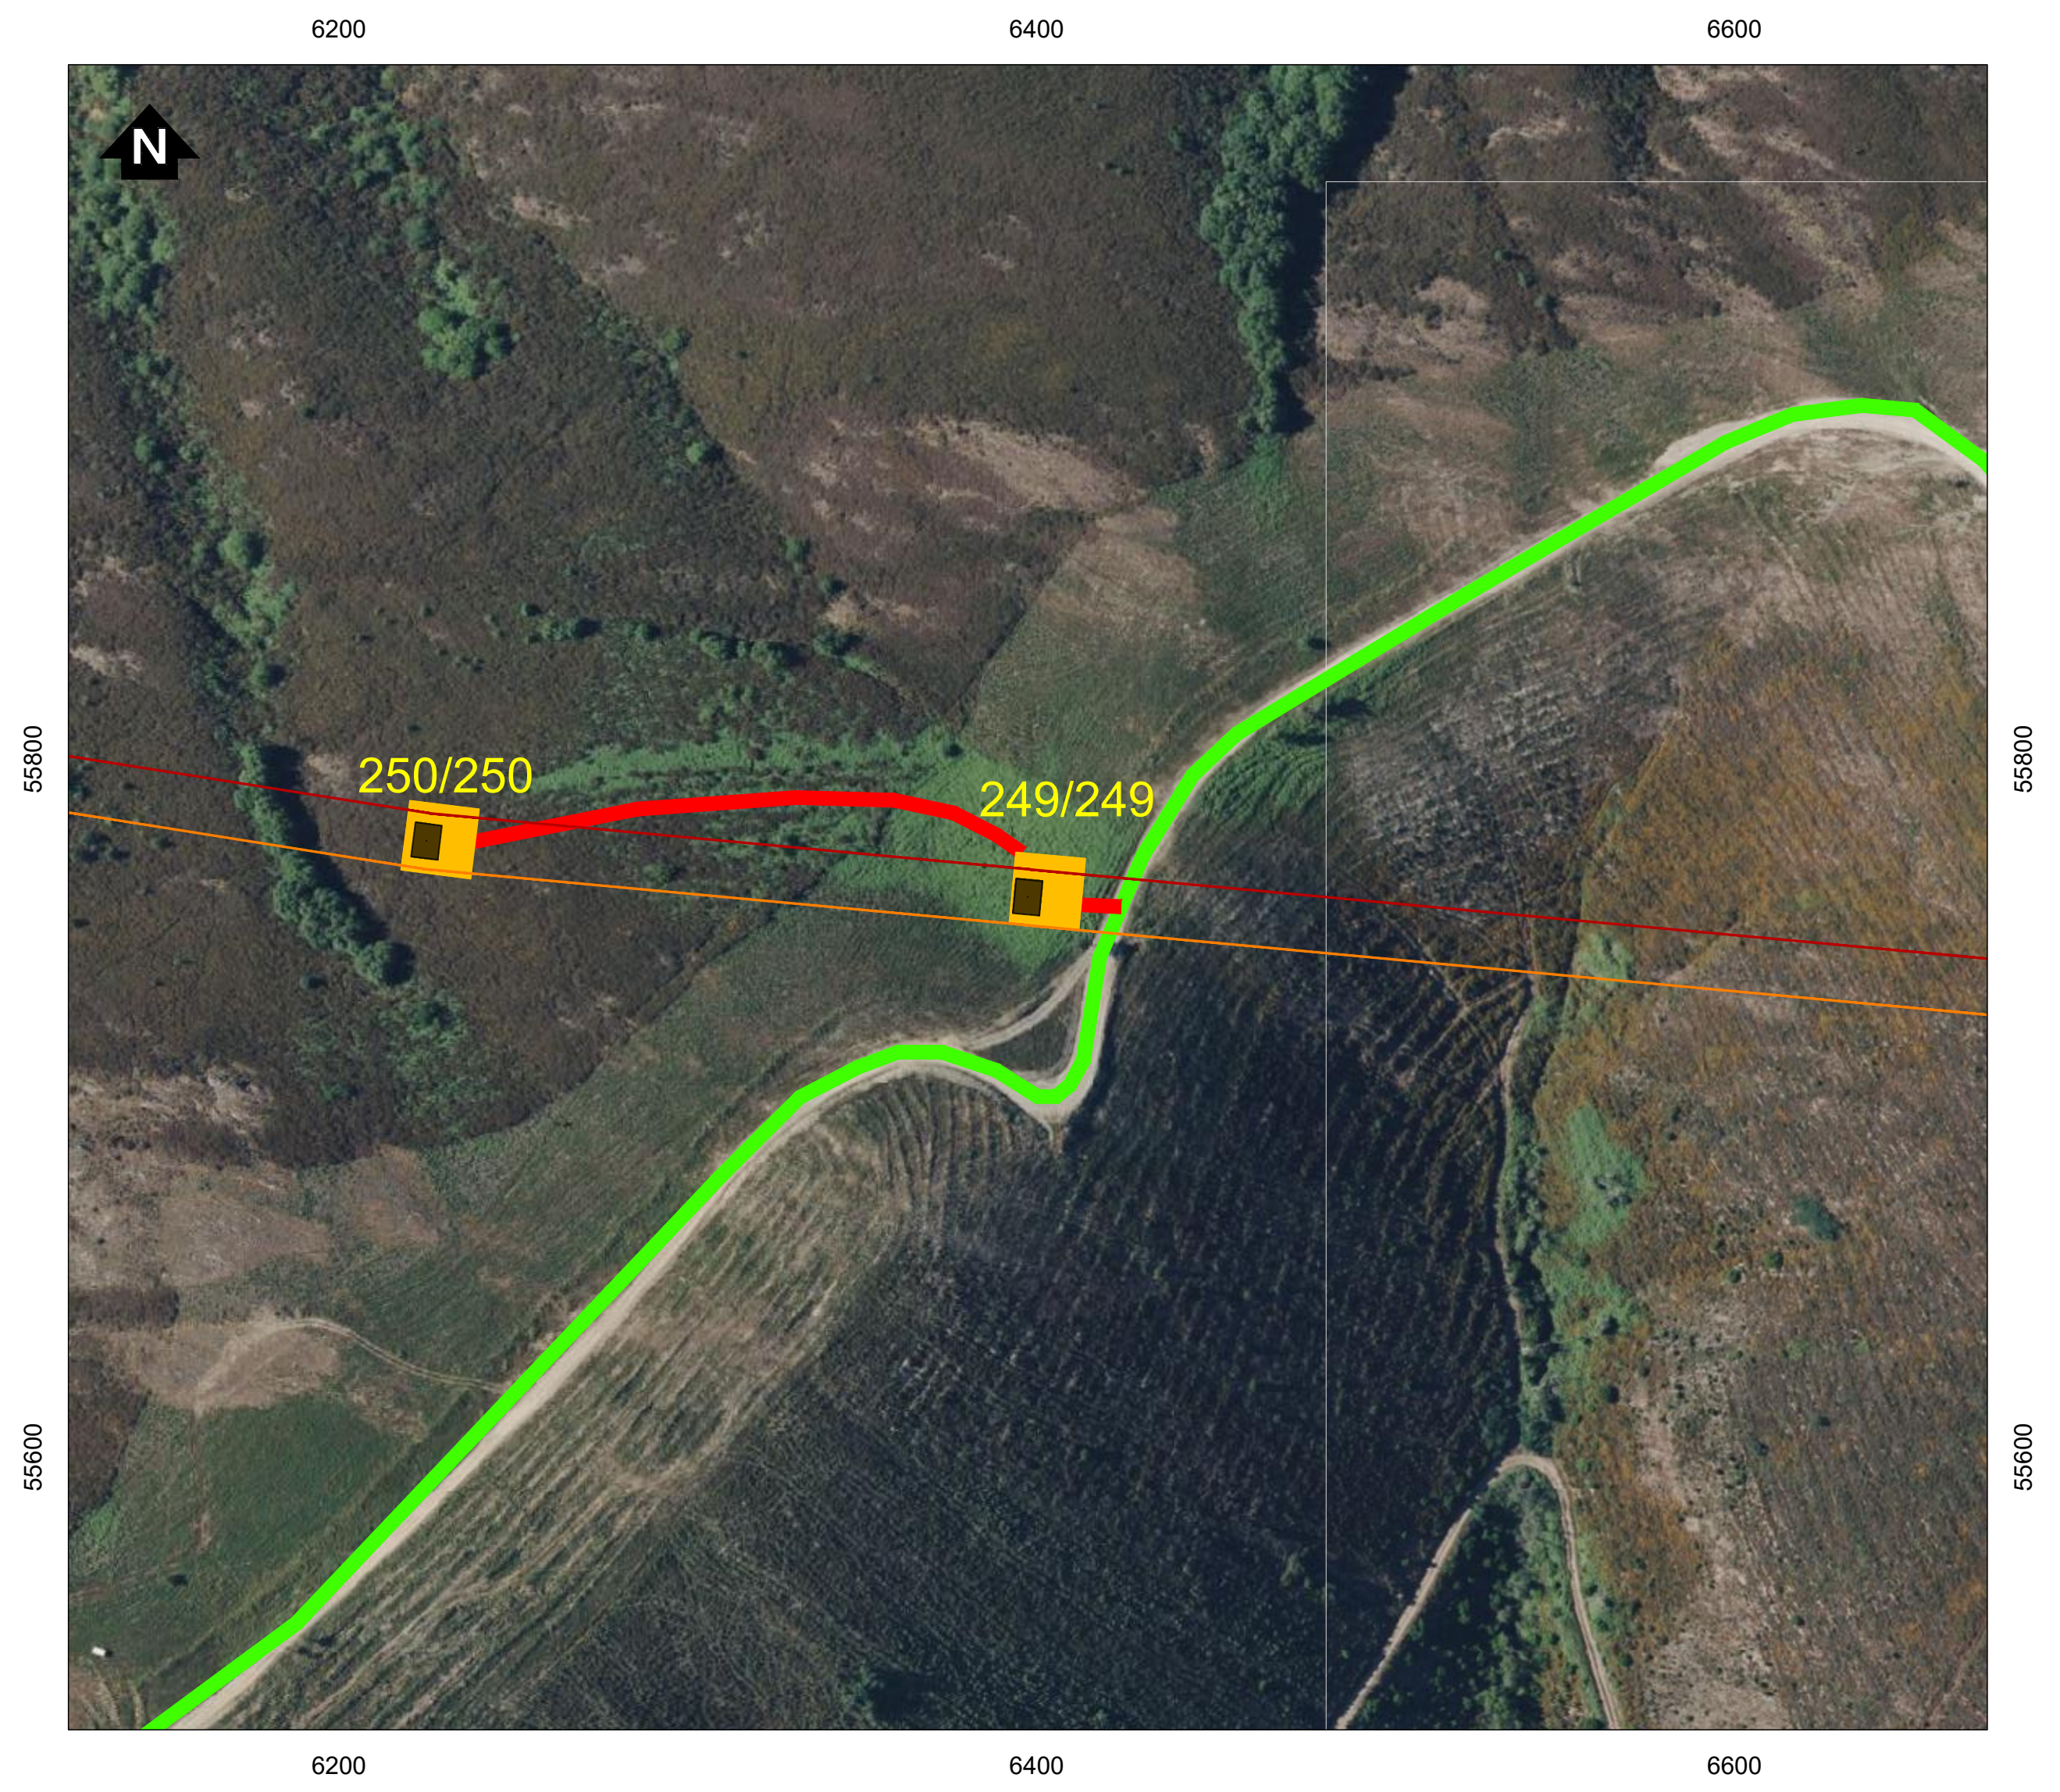

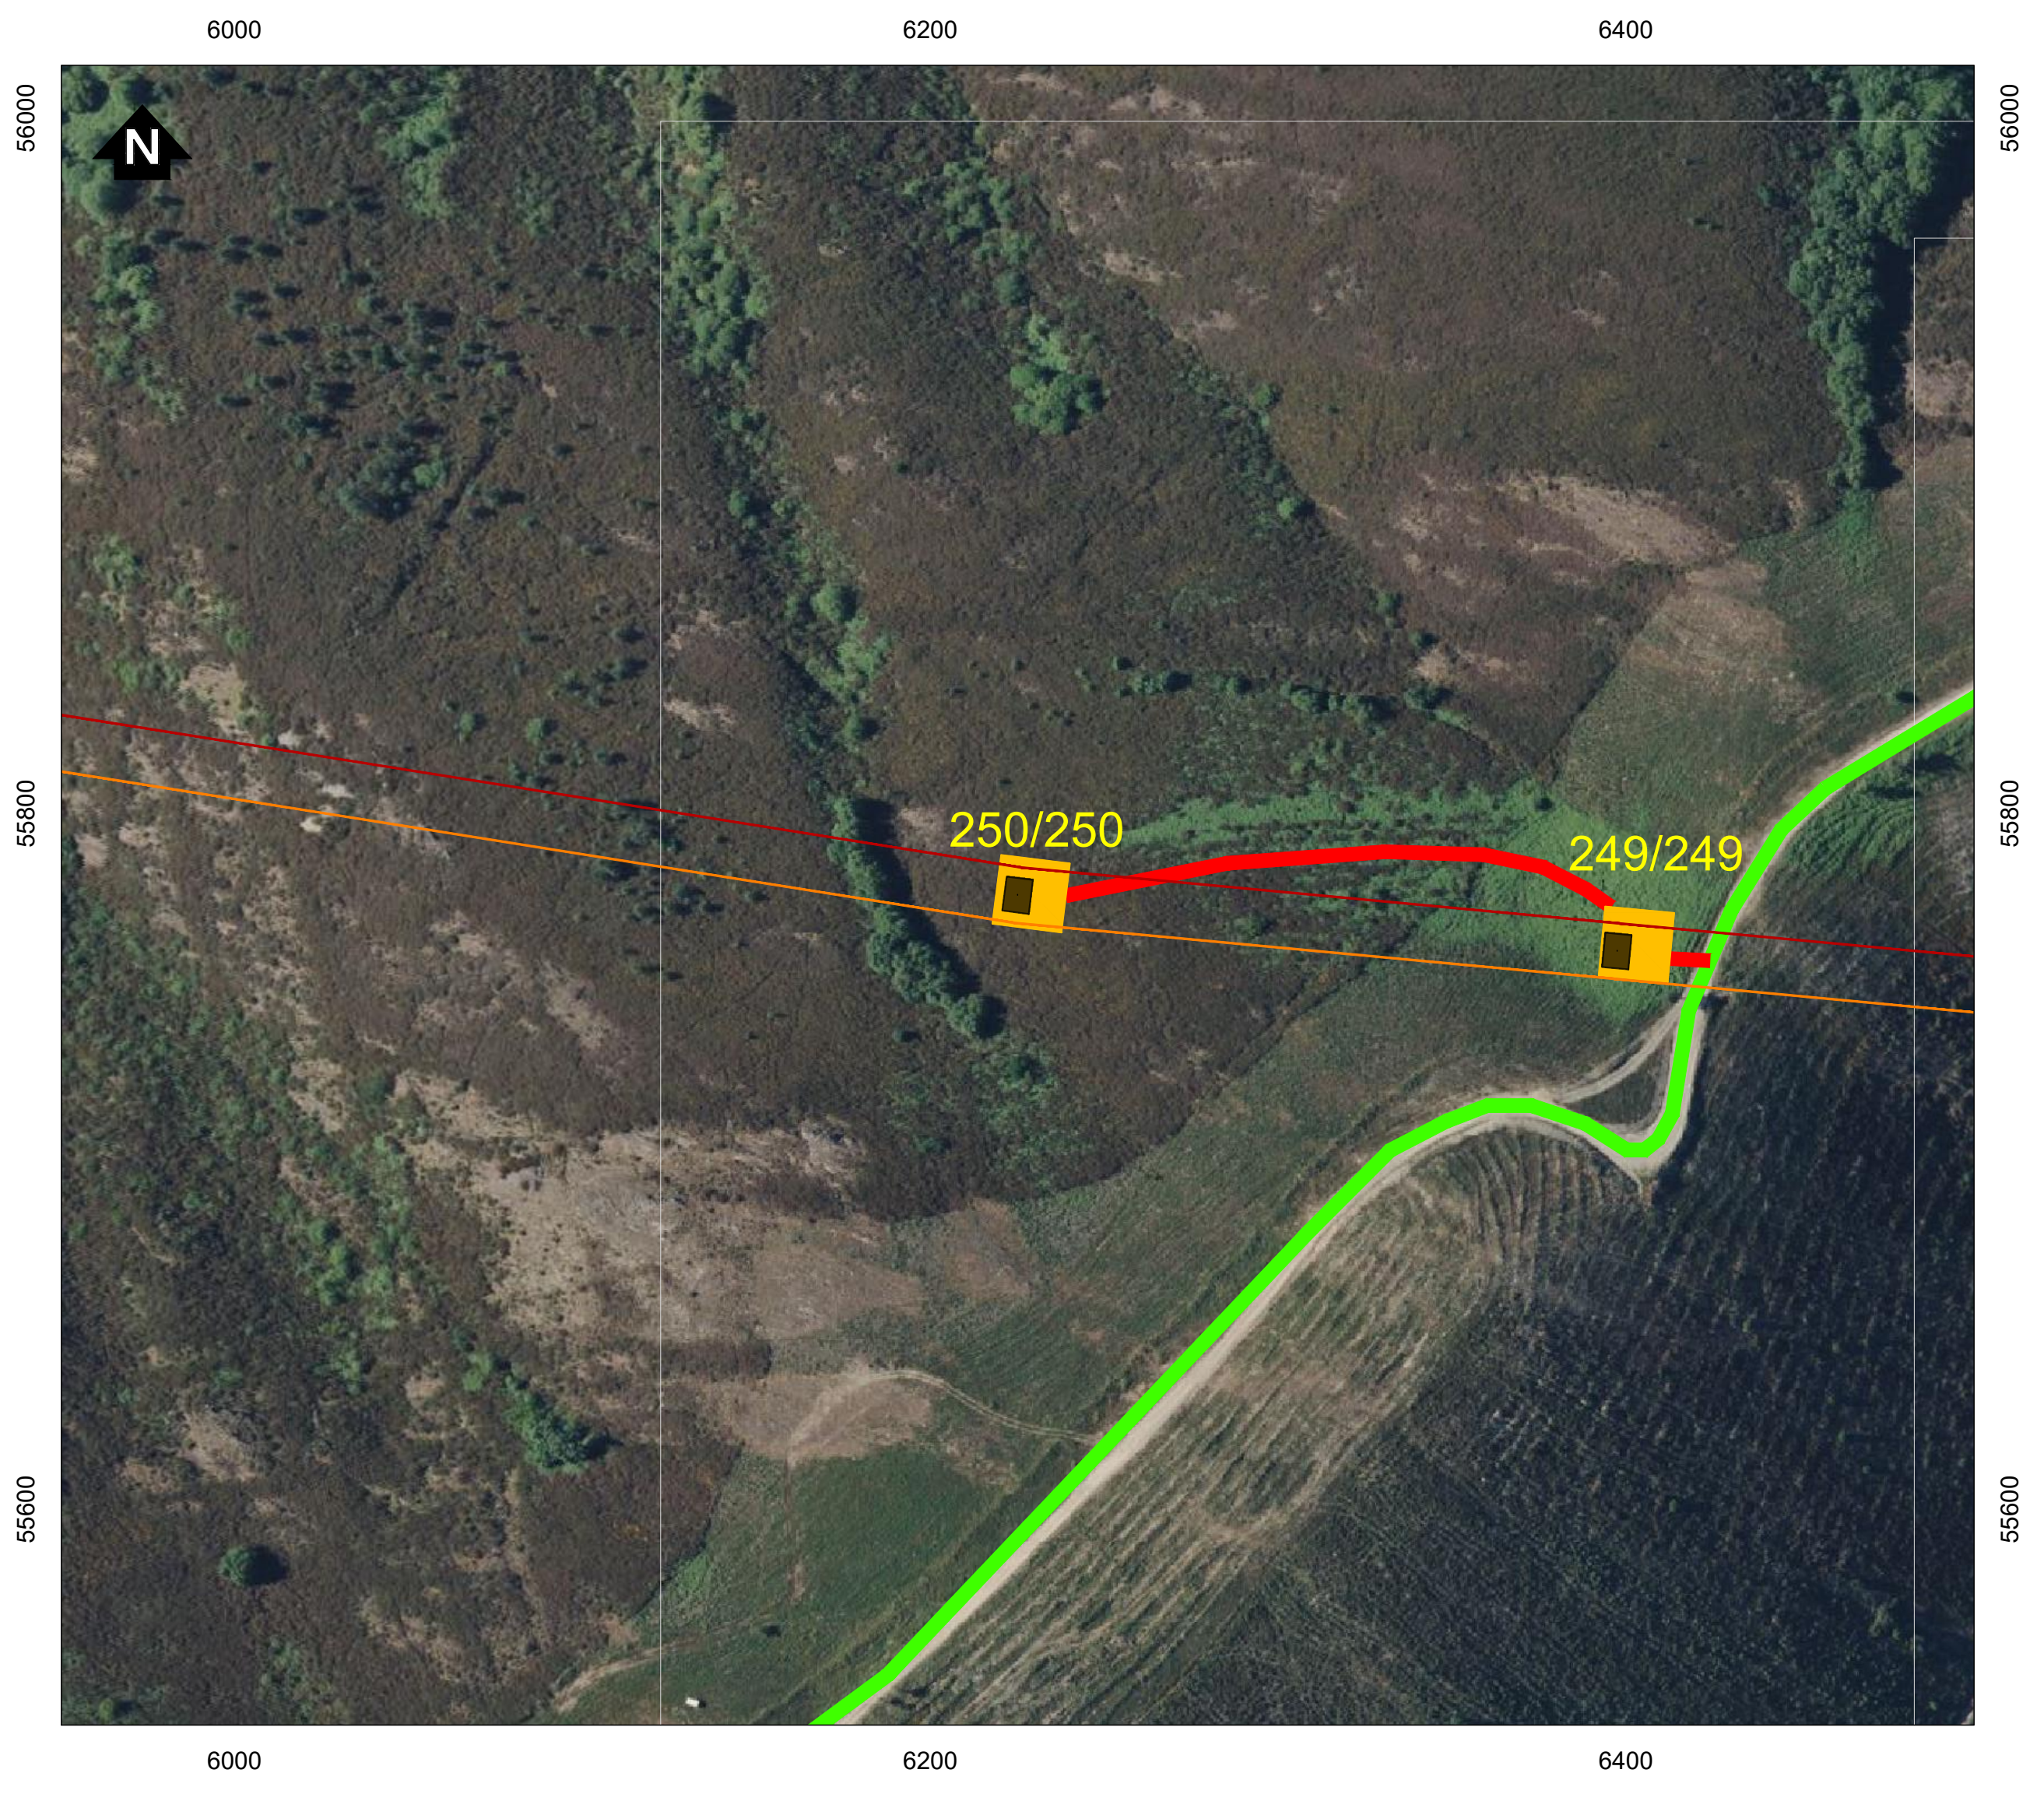

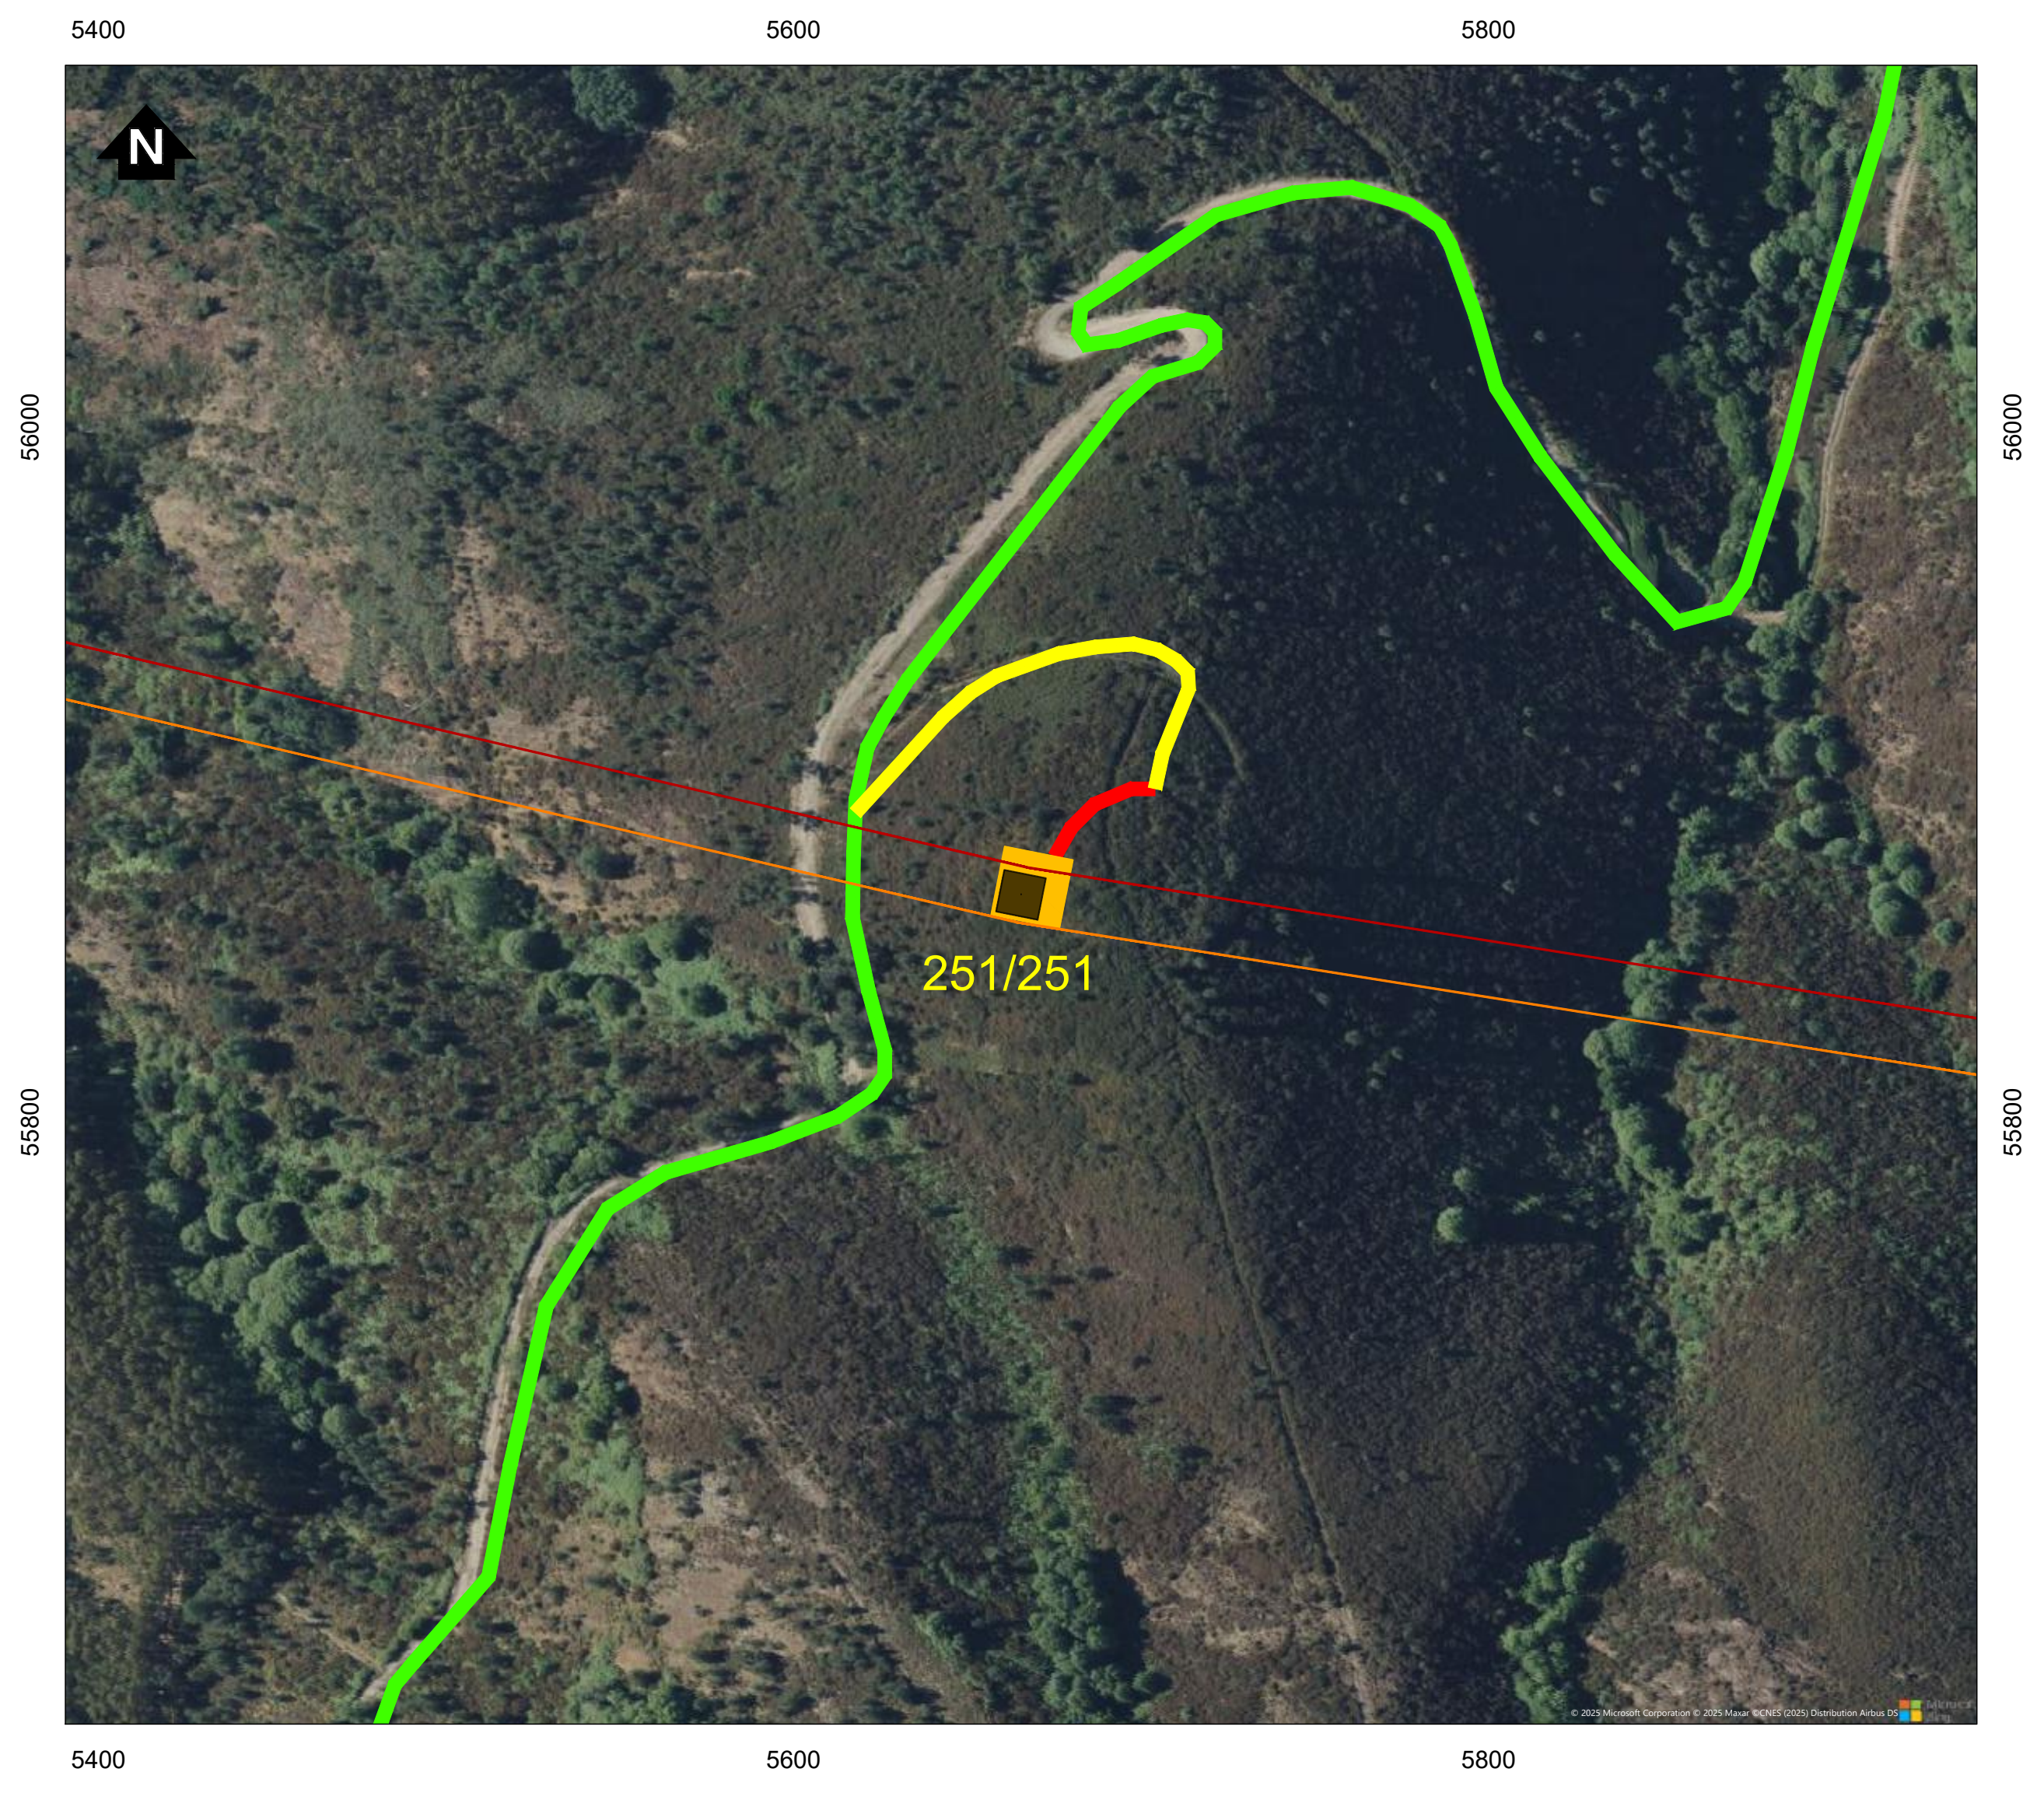

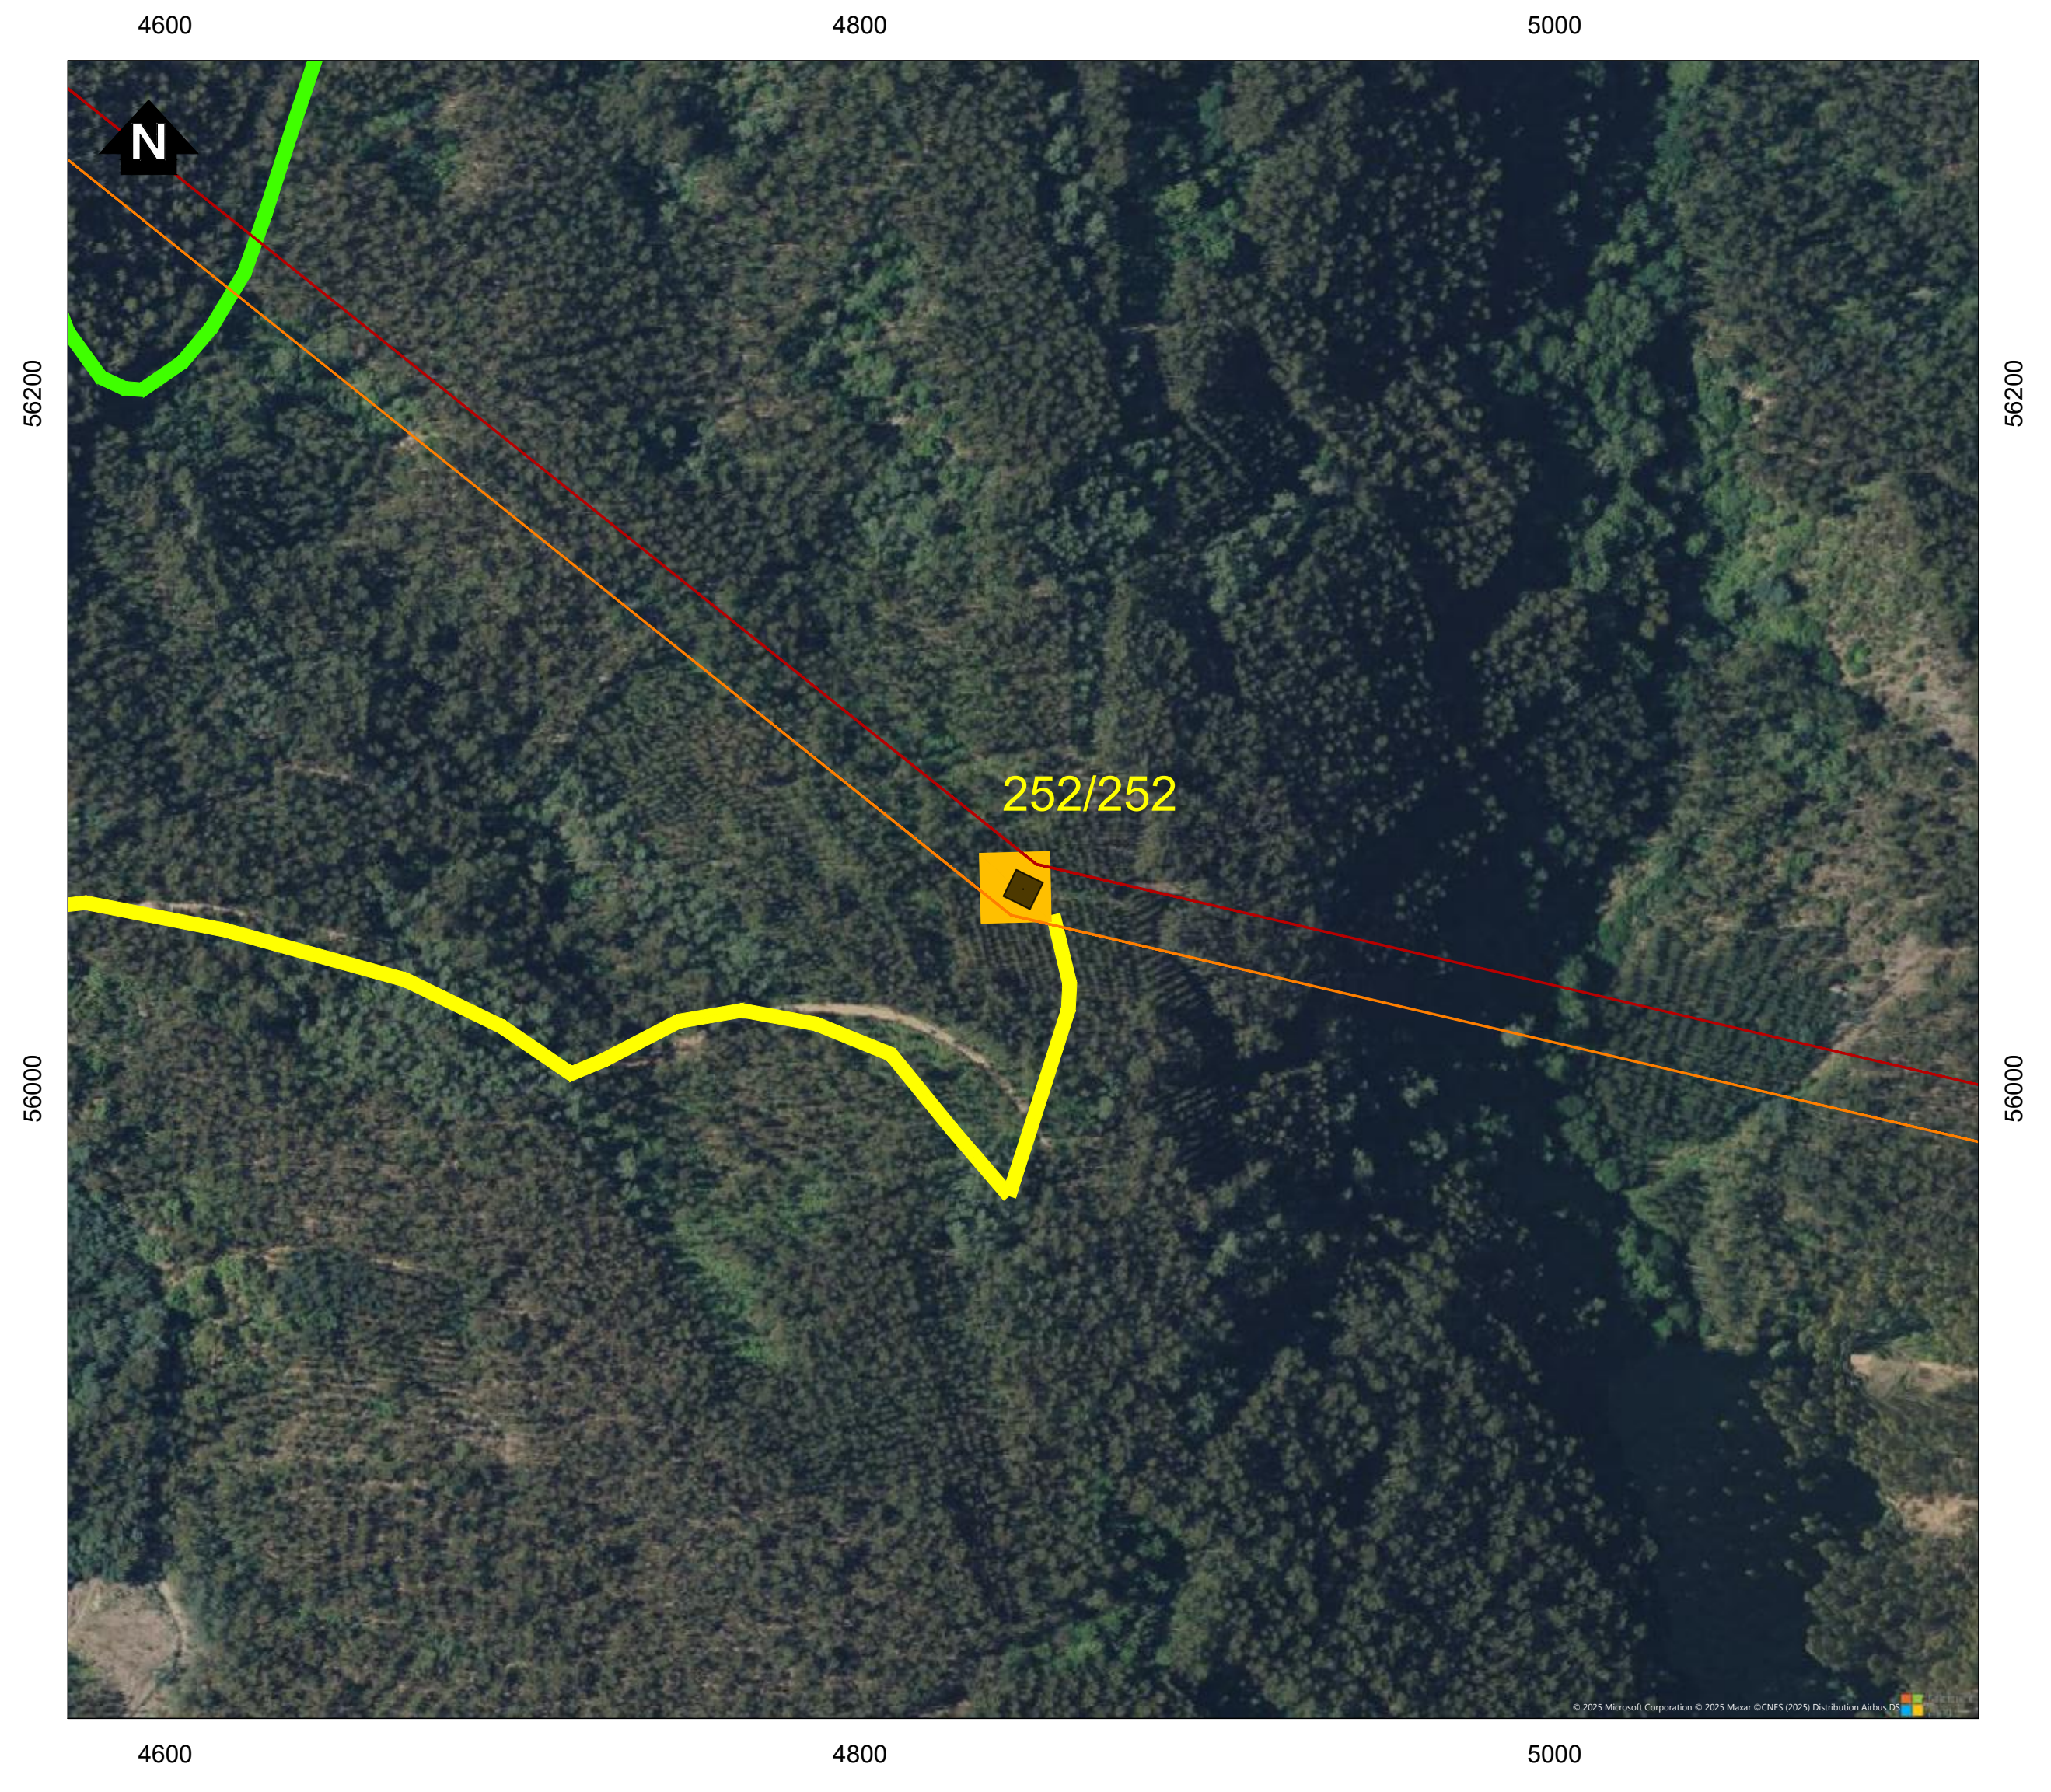

Simbologia

▭ Concelhos

Projeto em avaliação

Linhas a construir

- 🟥 Linha Abrantes - Bodiosa, a 400kV (LABT.BA)
- 🟧 Linha Abrantes - Paraimo, a 400kV (LABT.PI)

Linhas a Existentes a Modificar

- 🟪 Linha Bodiosa - Paraimo 1, a 400kV (LBA.PI1)
- 🟩 Linha Penela - Tábua, a 220kV (LPNL.TBA)

Apoios

- ■ Área Permanente - Apoios Novos
- ● Existentes (a desmontar)
- 🟦 Área Permanente - Apoios Existentes (a modificar)
- 🟨 Área de ocupação temporária (400 m2)

Acessos

- 🟥 Acessos a criar
- 🟨 Acessos existentes a melhorar
- 🟩 Acessos existentes

REV	DATA	RESP.	DESCRIÇÃO

REVISÃO

CLIENTE

REN

PROJETO

ESTUDO DE IMPACTE AMBIENTAL DA
LINHA DUPLA ABRANTES - ZONA DE ANADIA, A 400KV

Green by FUTURE

DESIGNAÇÃO

IMPLANTAÇÃO DO PROJETO (À ESCALA 1:2000)

		ESCALAS	DESENHO Nº	FOLHA	REVISÃO
RESP.	Cristina Reis	1:2000	2A	28/39	
CO-AUTOR	Bruno Machado				
DATA	Julho 2025		FICHEIRO D2A_W24006_001_Implantação_1-2000.dwg		

Sistema de Coordenadas: ETRS 1989 Portugal TM06
Divisão Administrativa: DGTerritório - CAOP2024
Base Cartográfica: Bing Maps © 2025 Microsoft Corporation

D:\BRM\TRABALHOS\W24006_REN-Bodiosa-Paraimo\Desenho\D2A_W24006_001_Implantação_1-2000.dwg

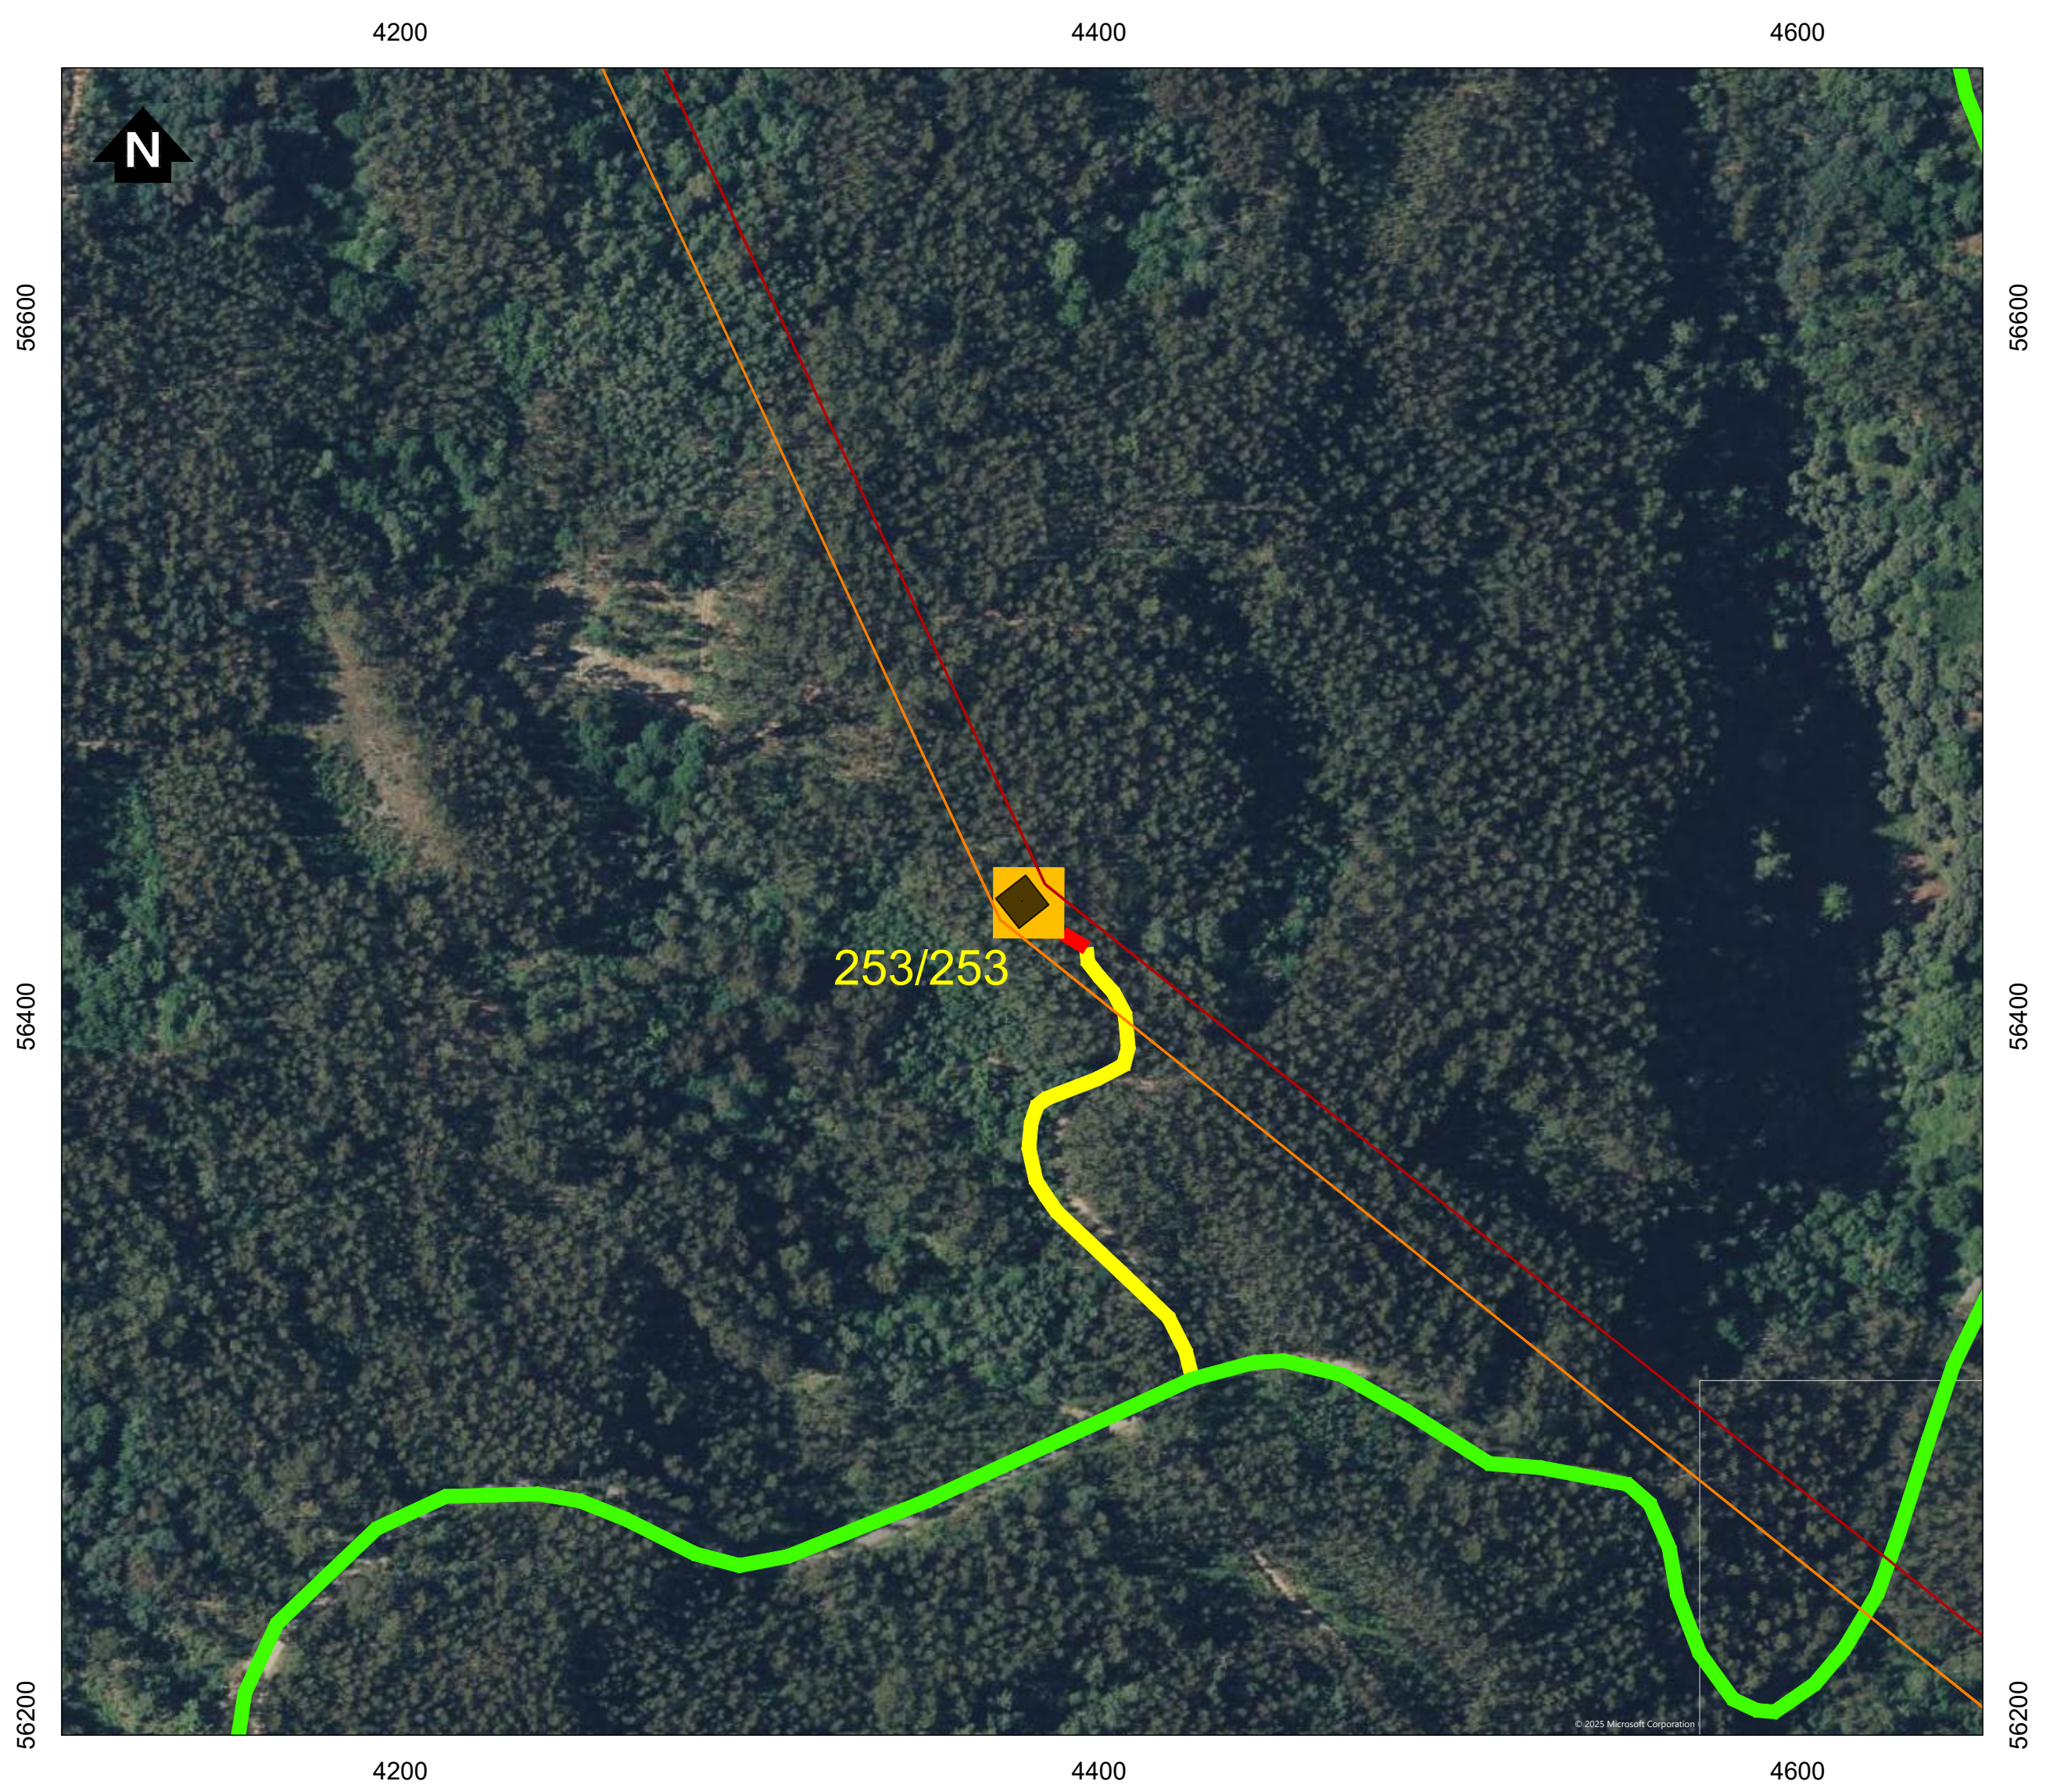

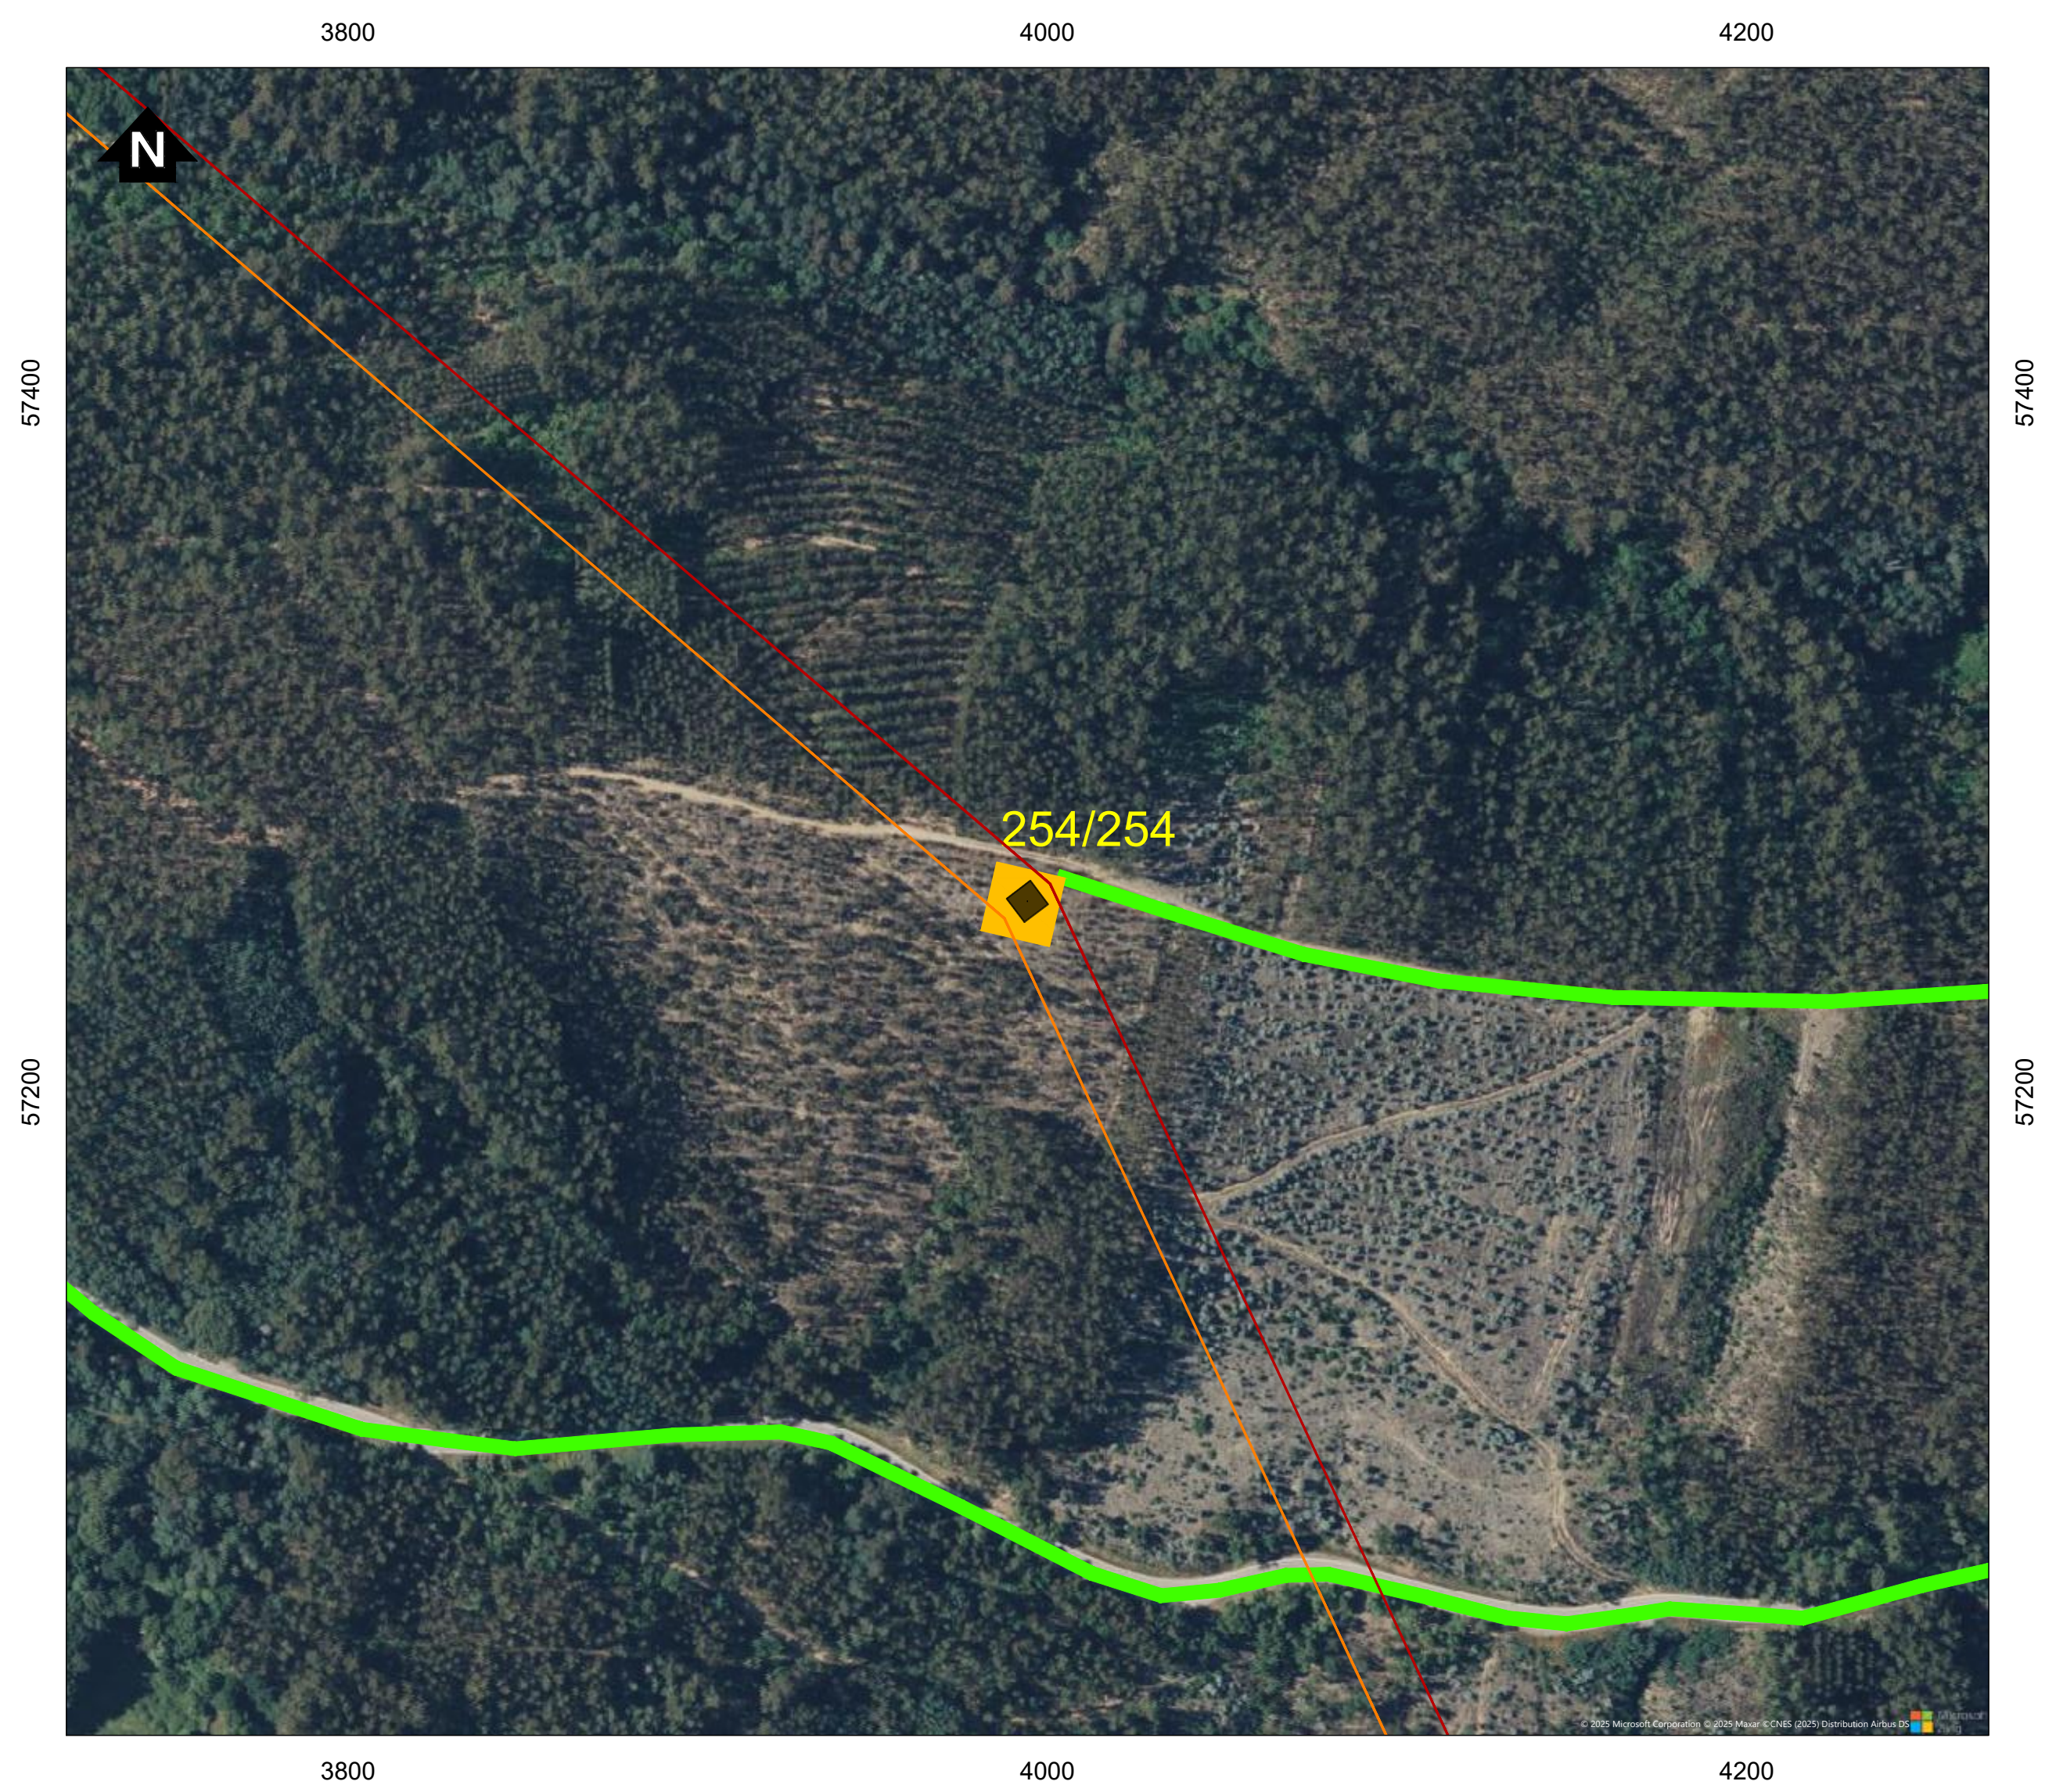

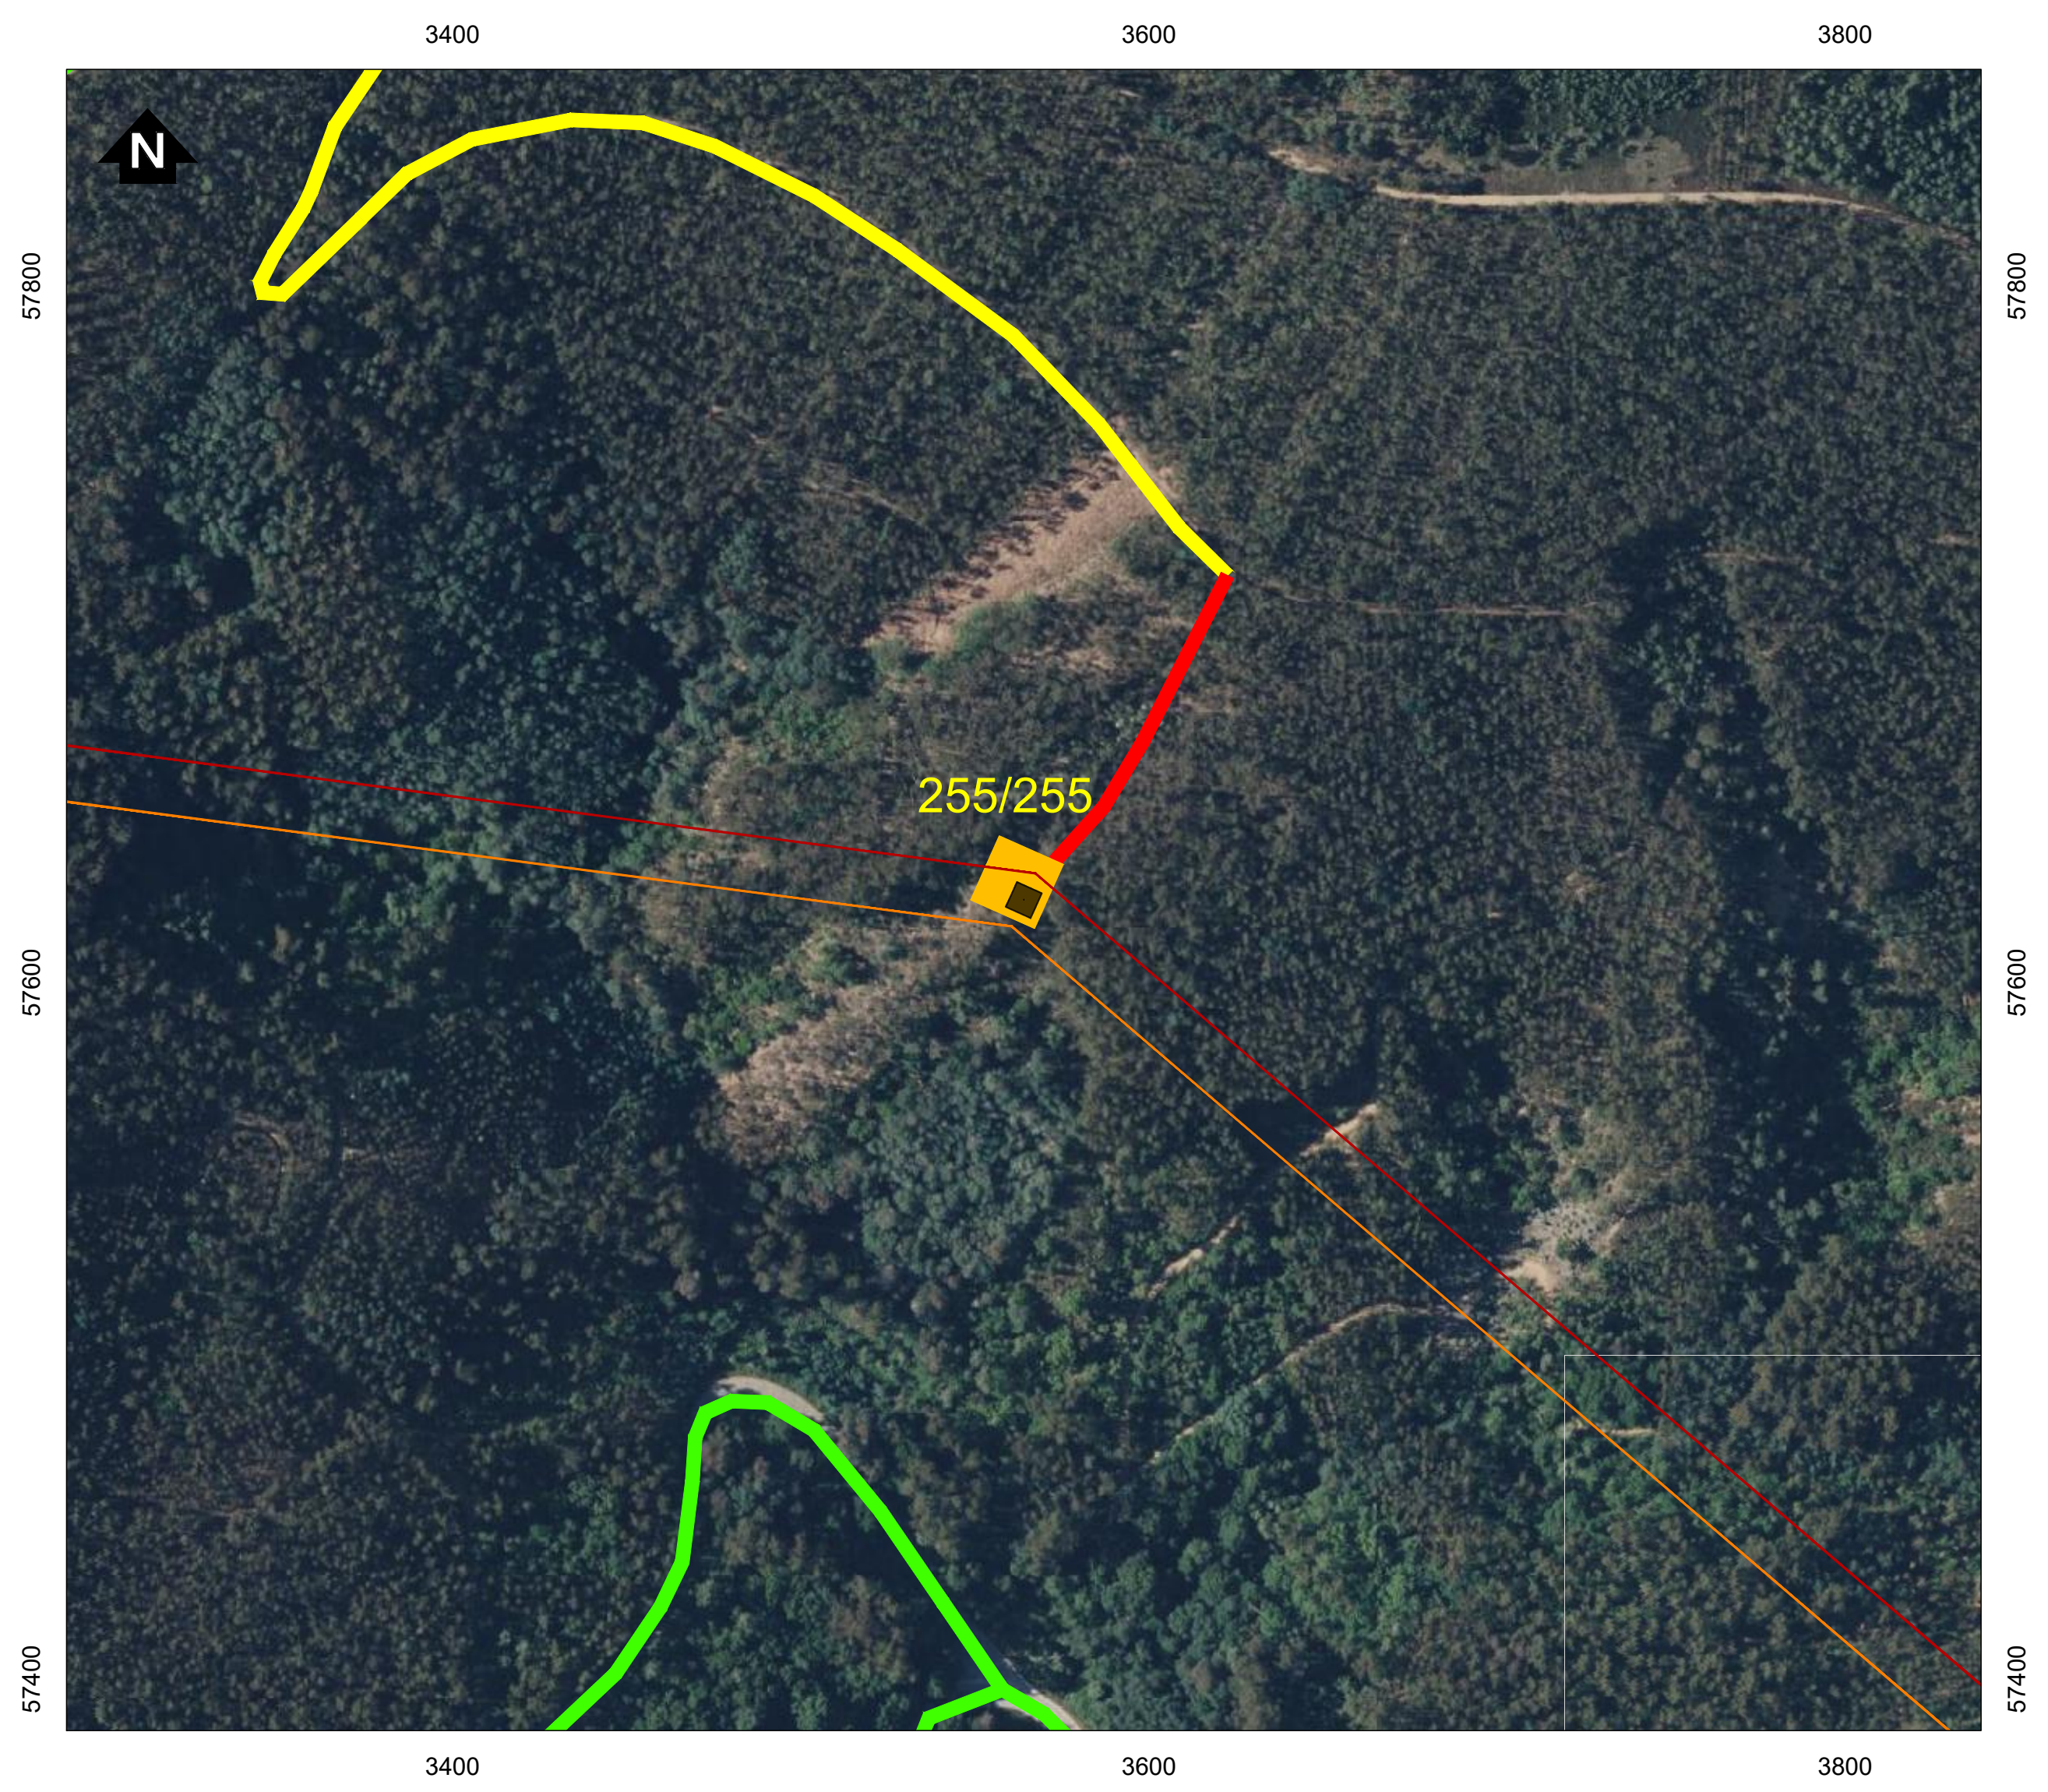

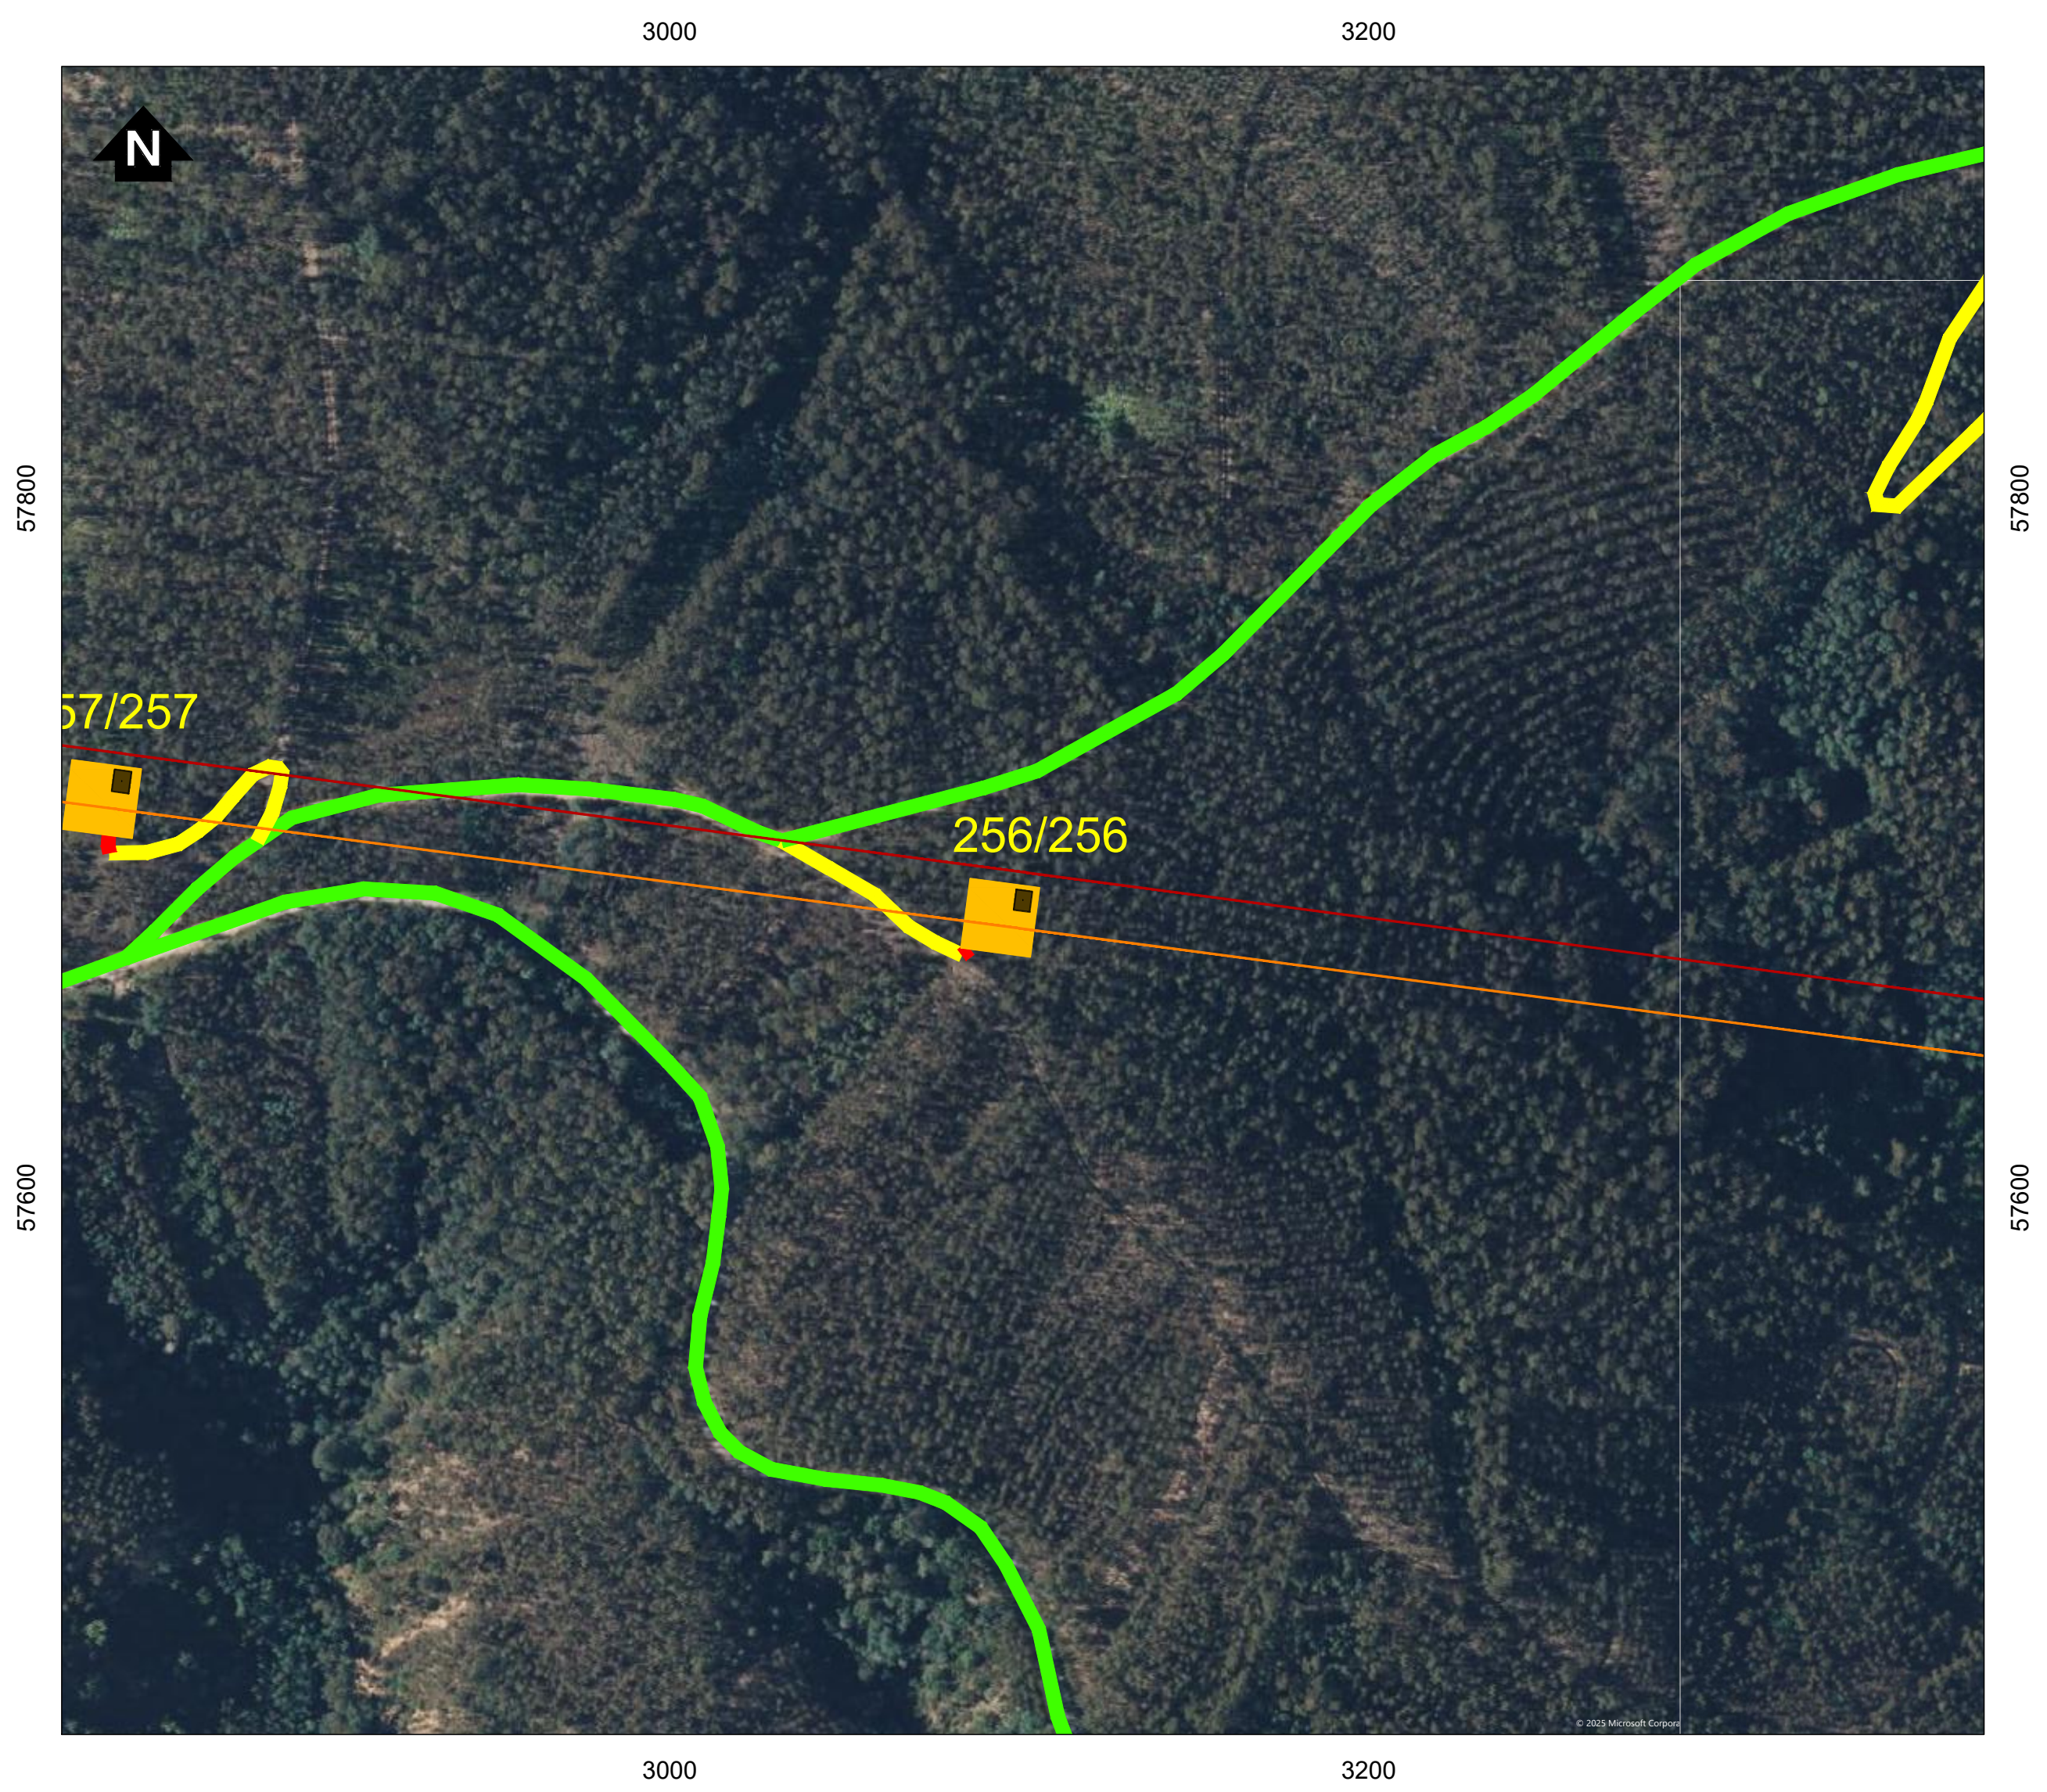

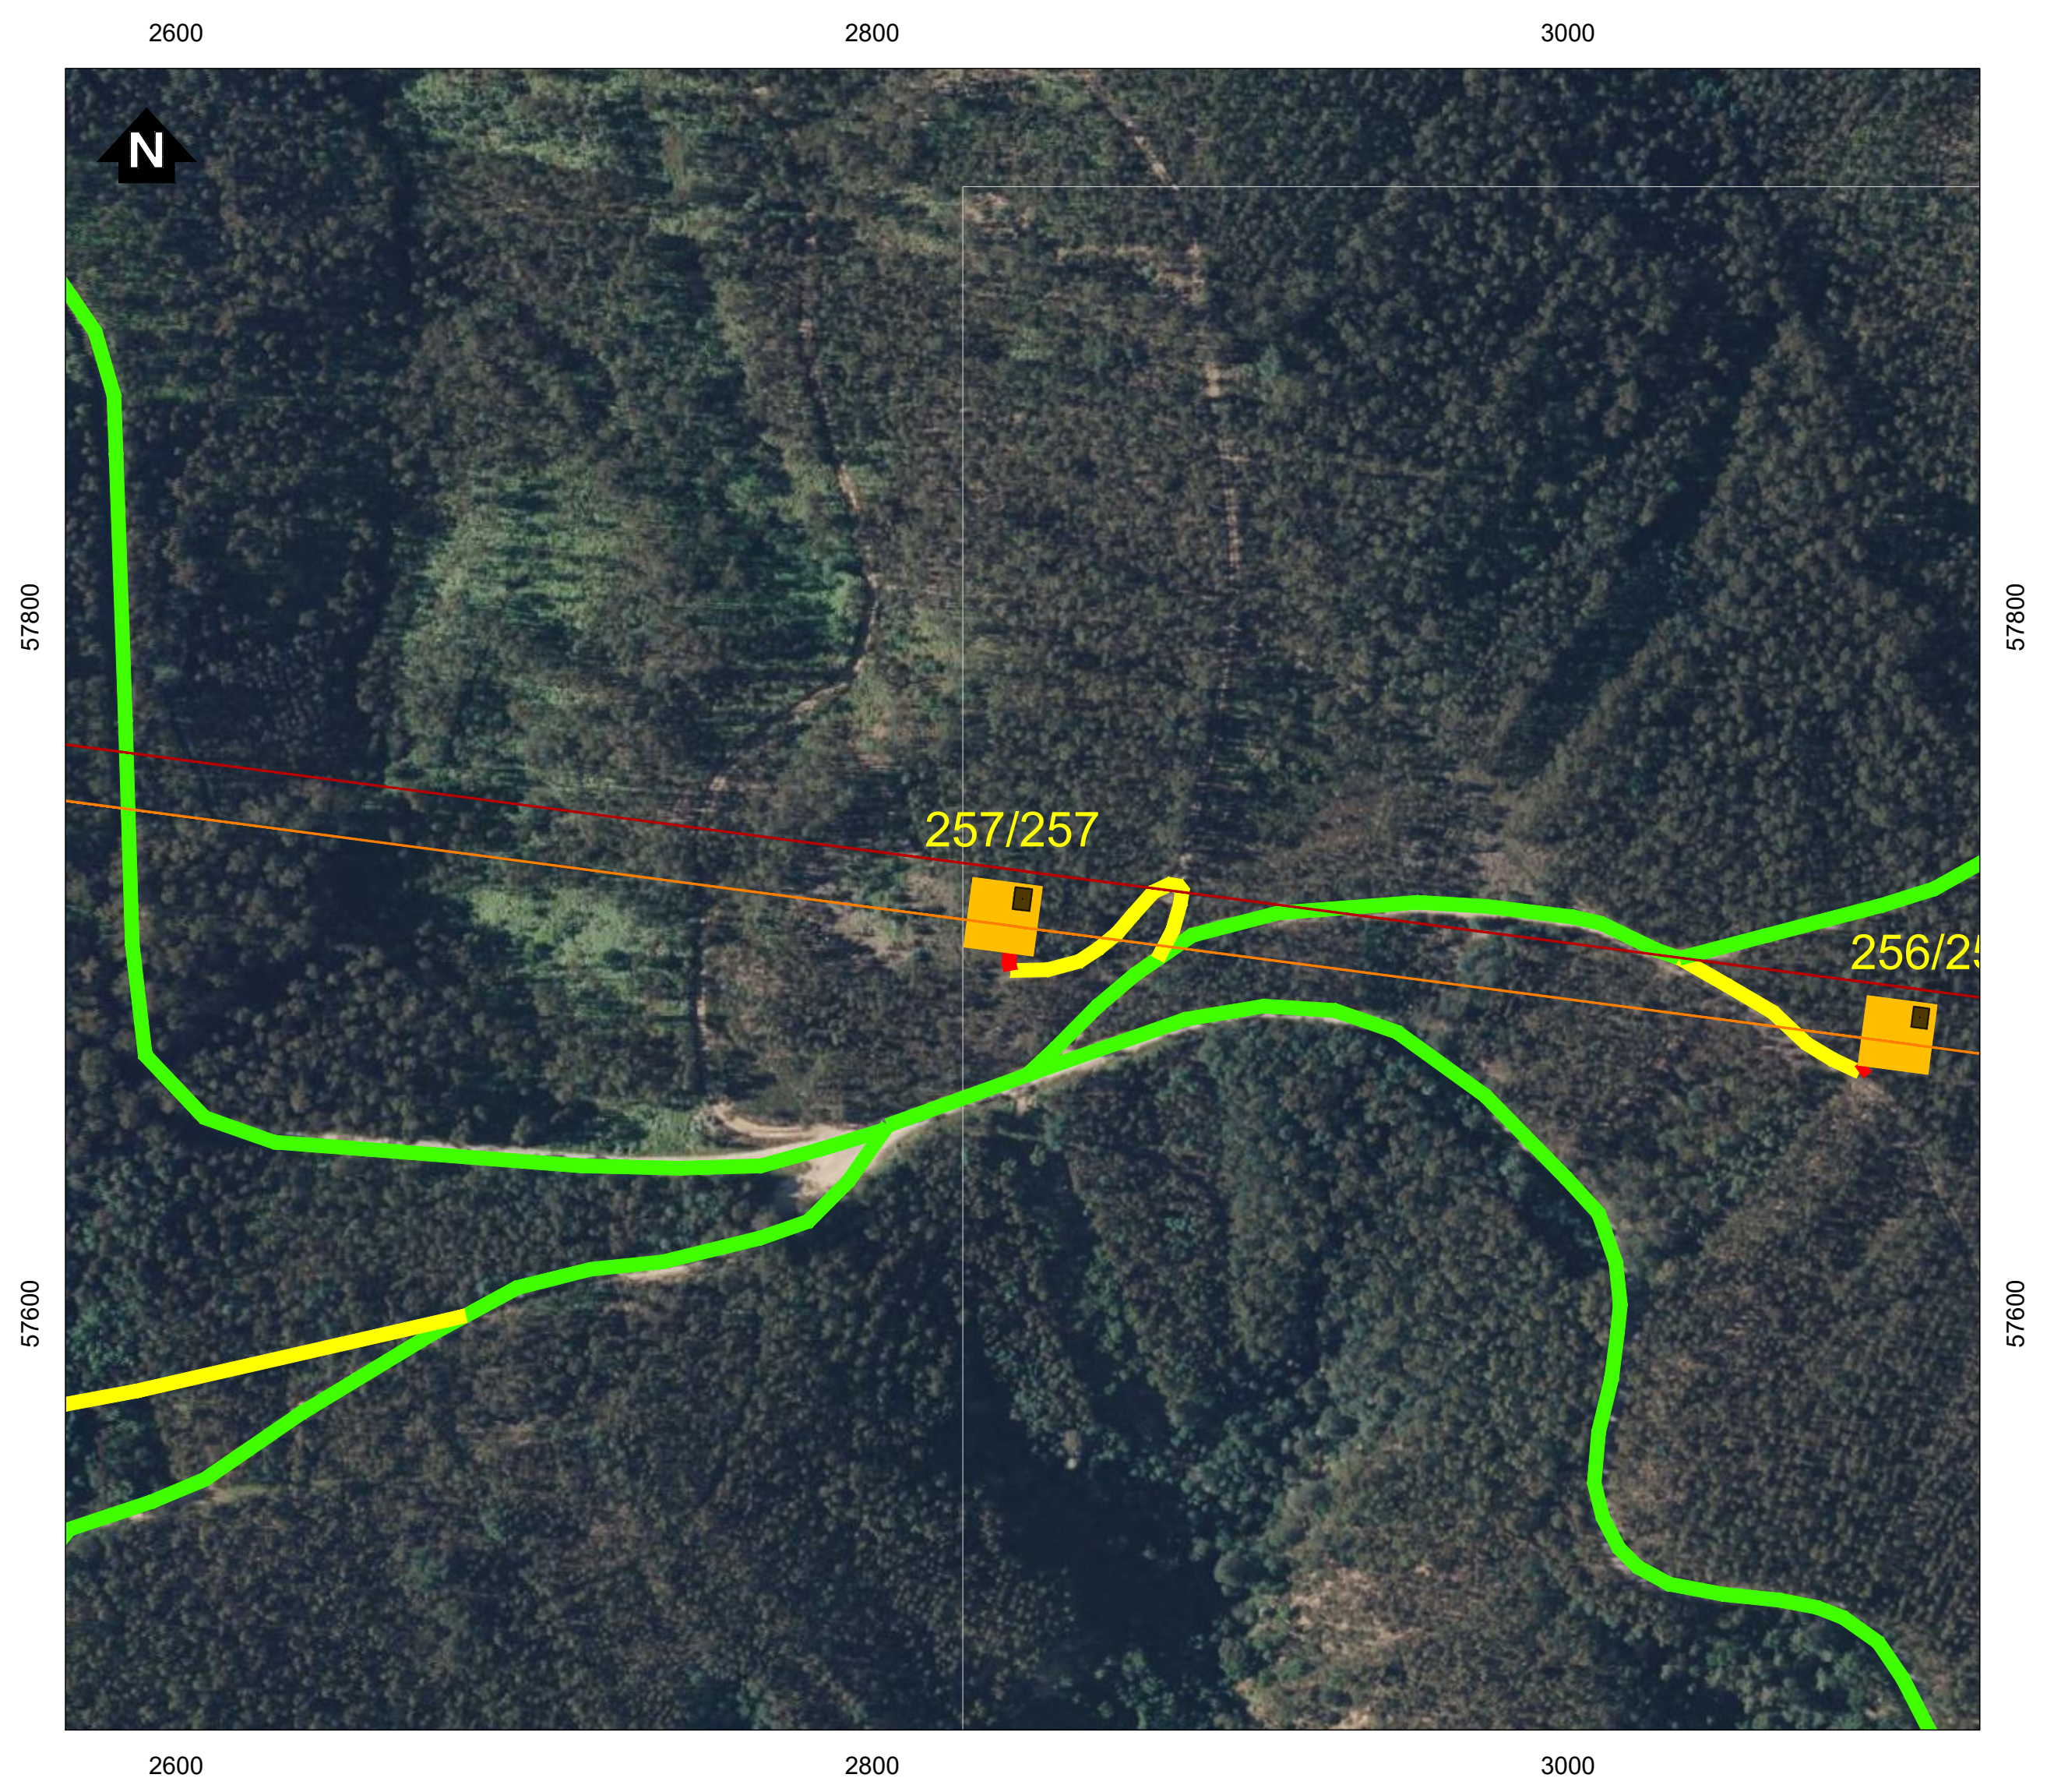

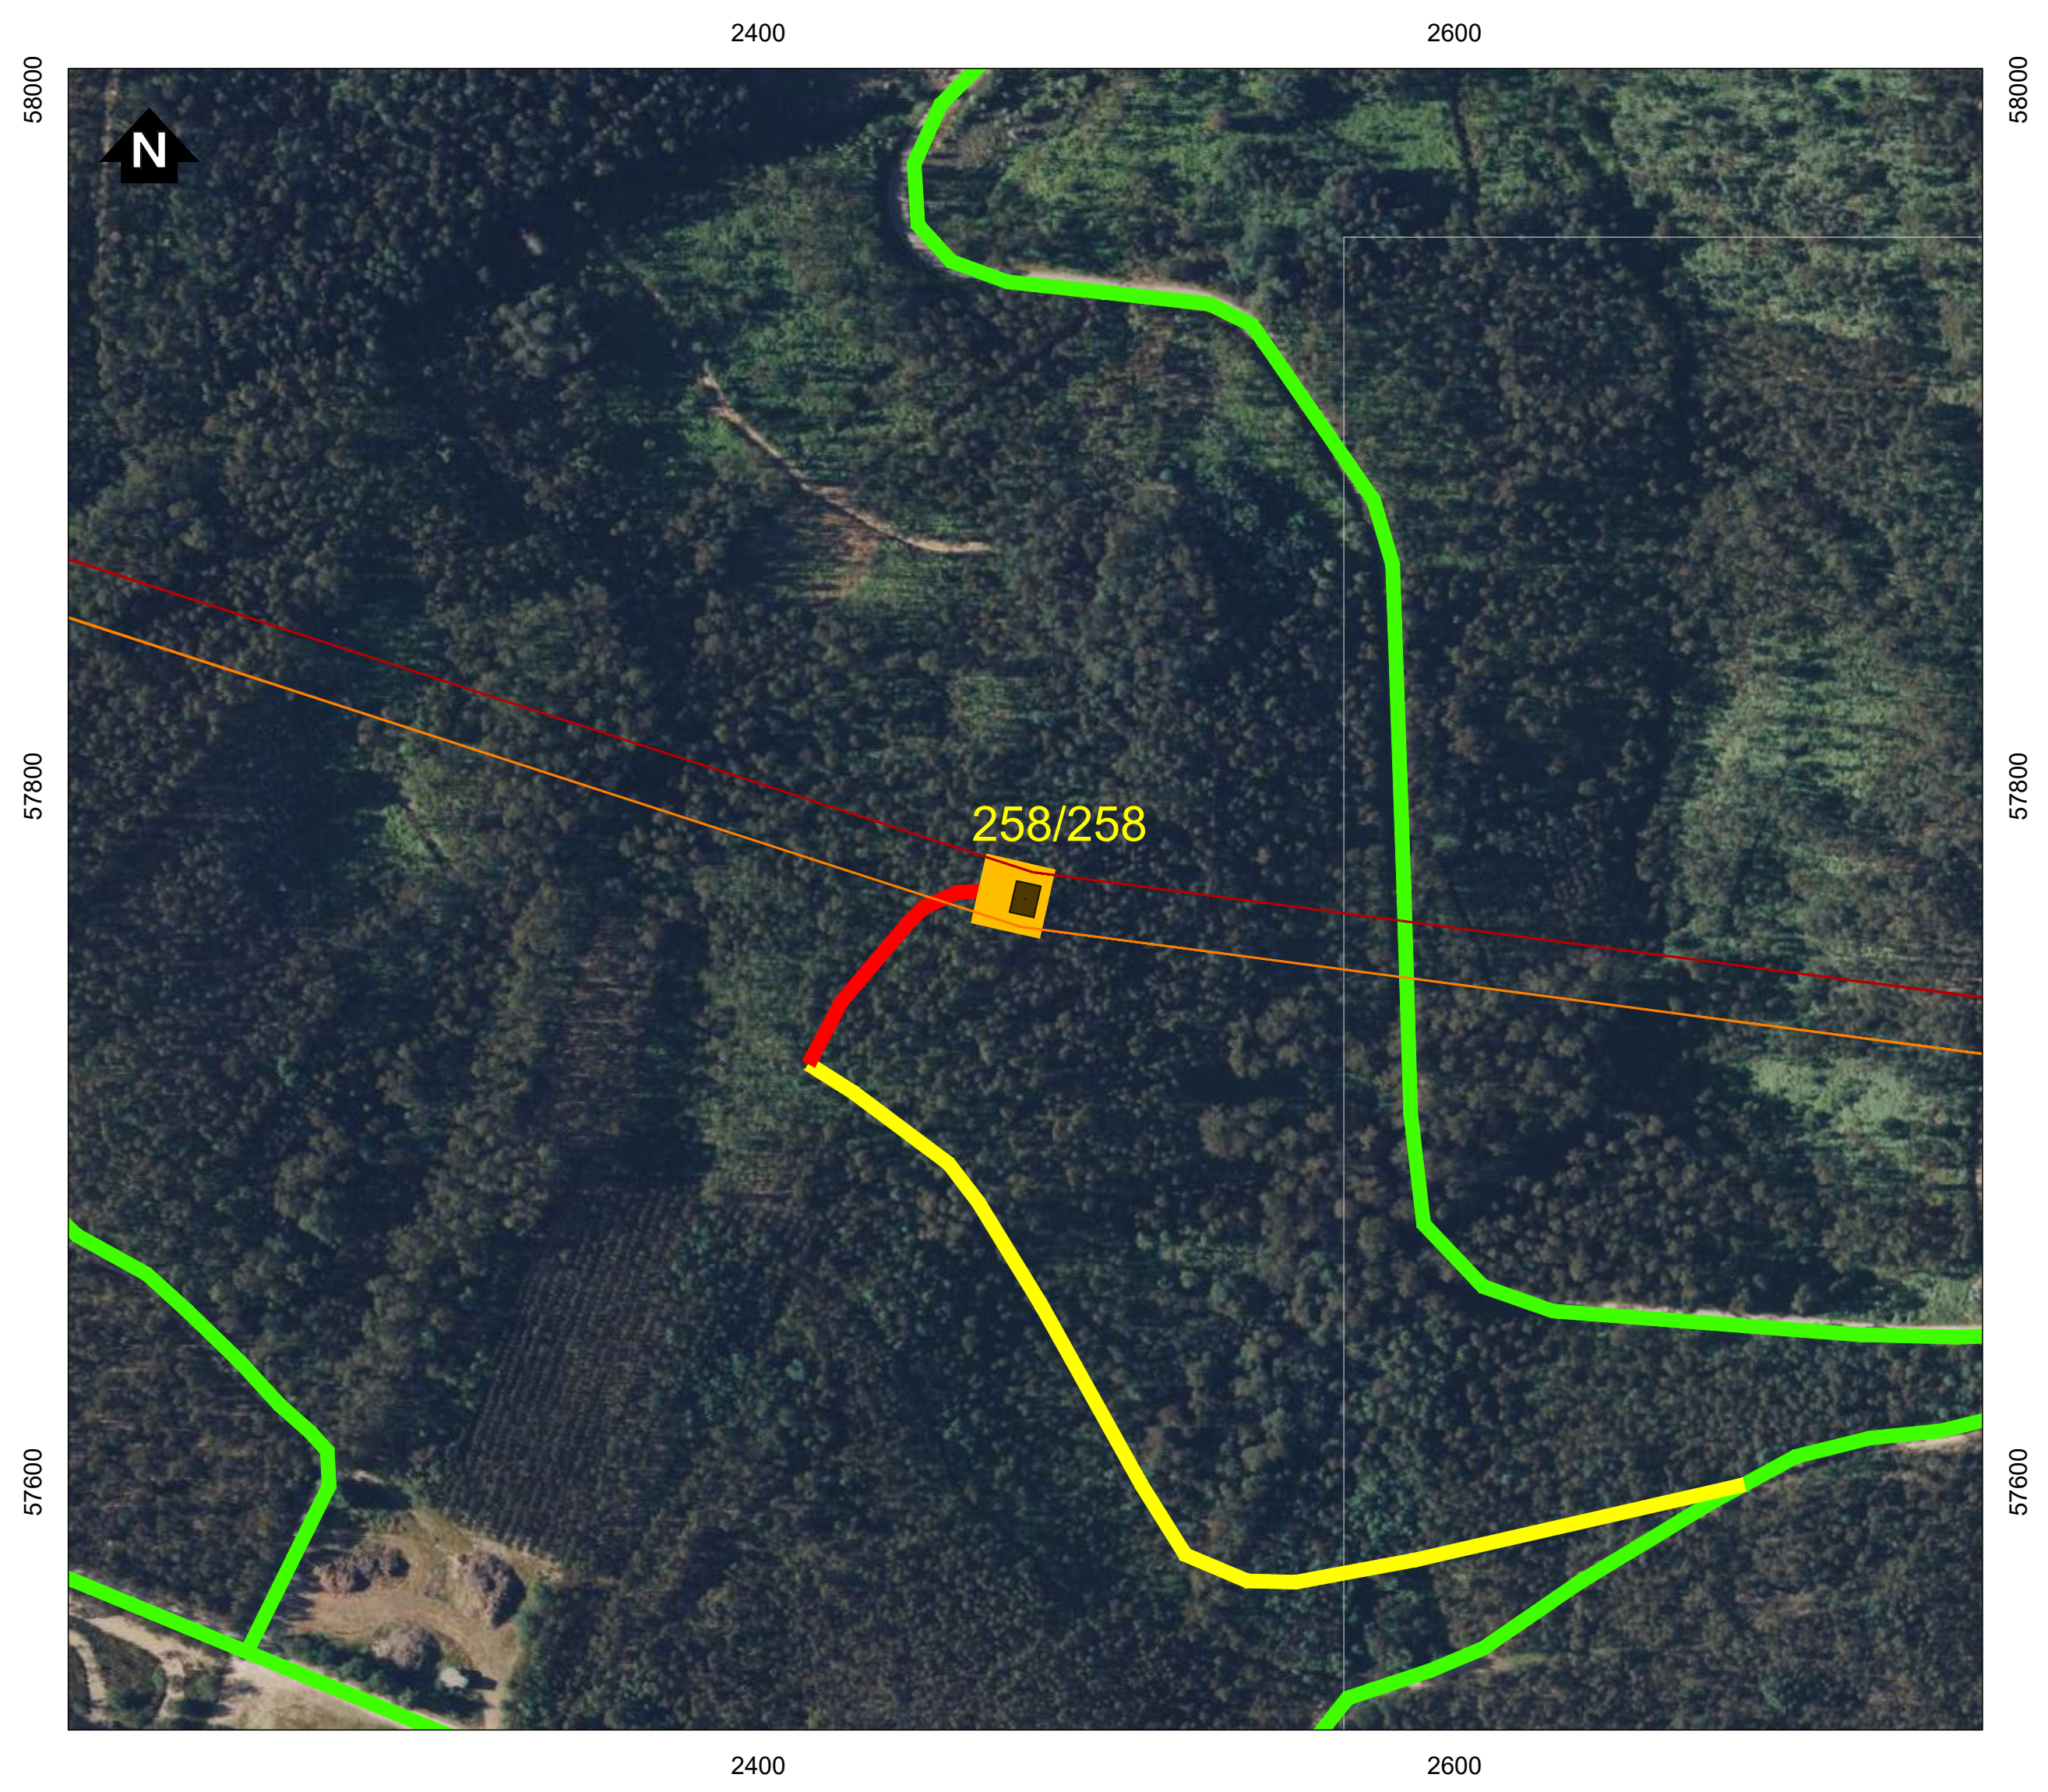

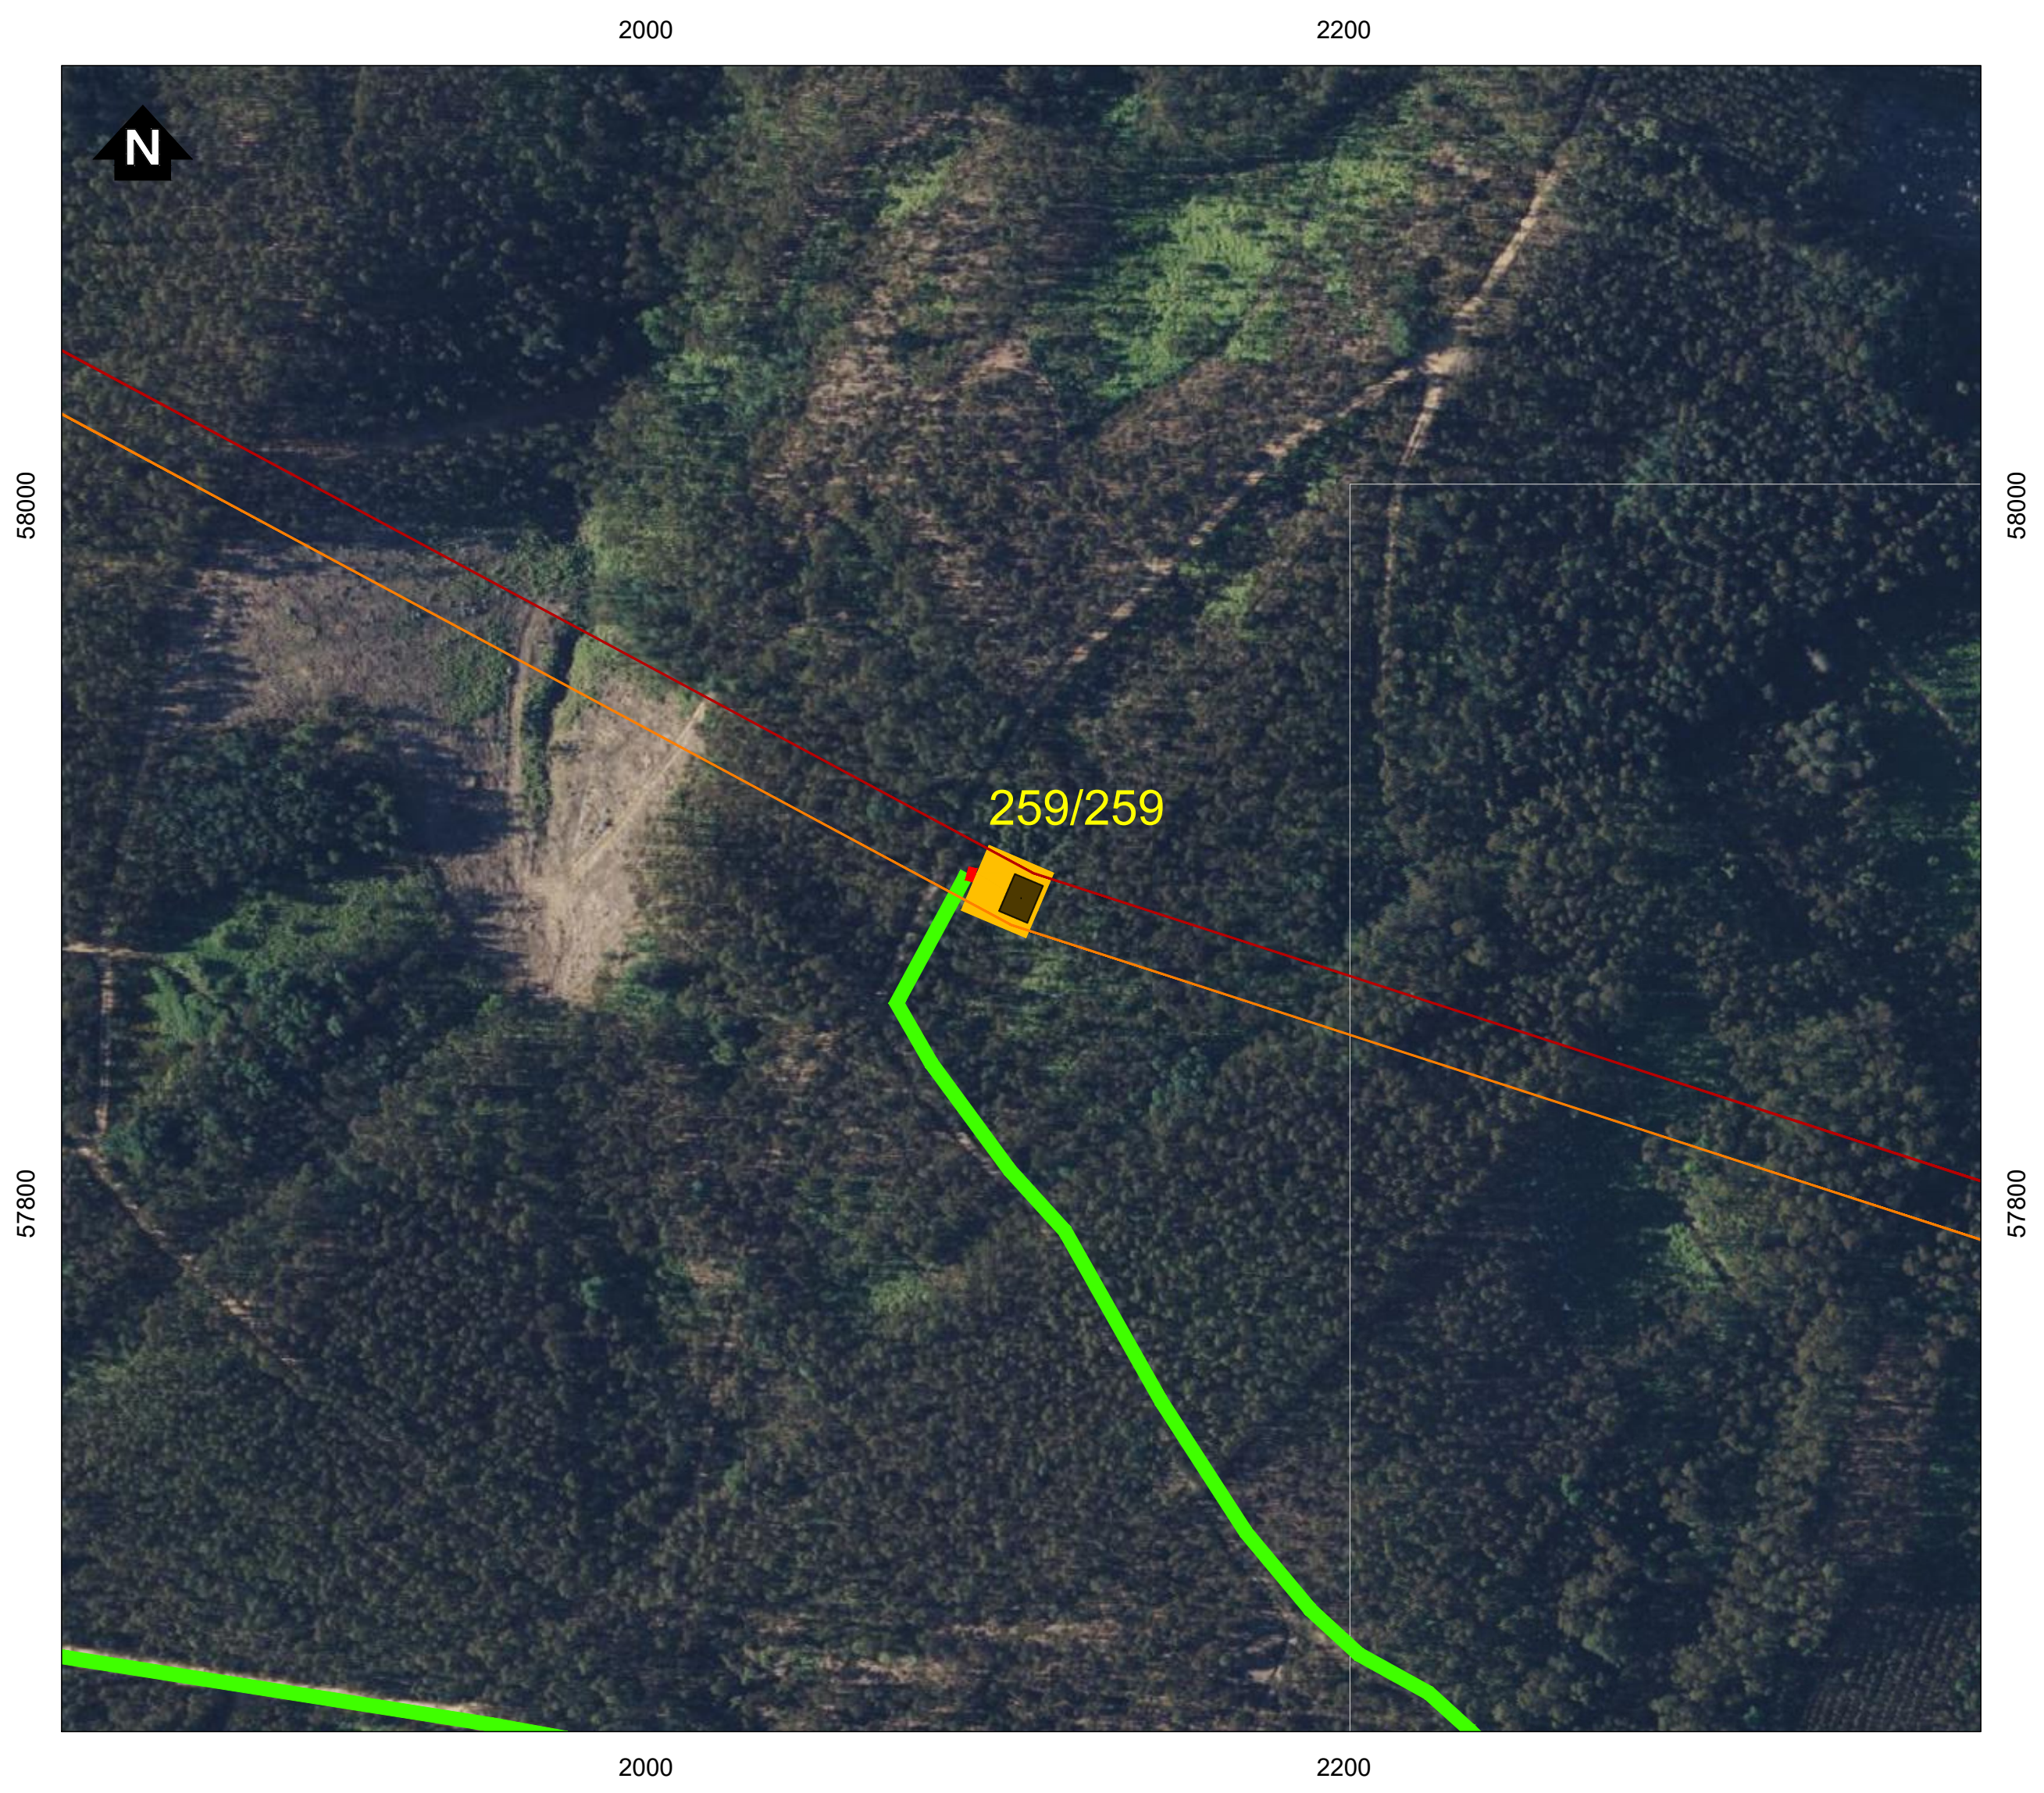

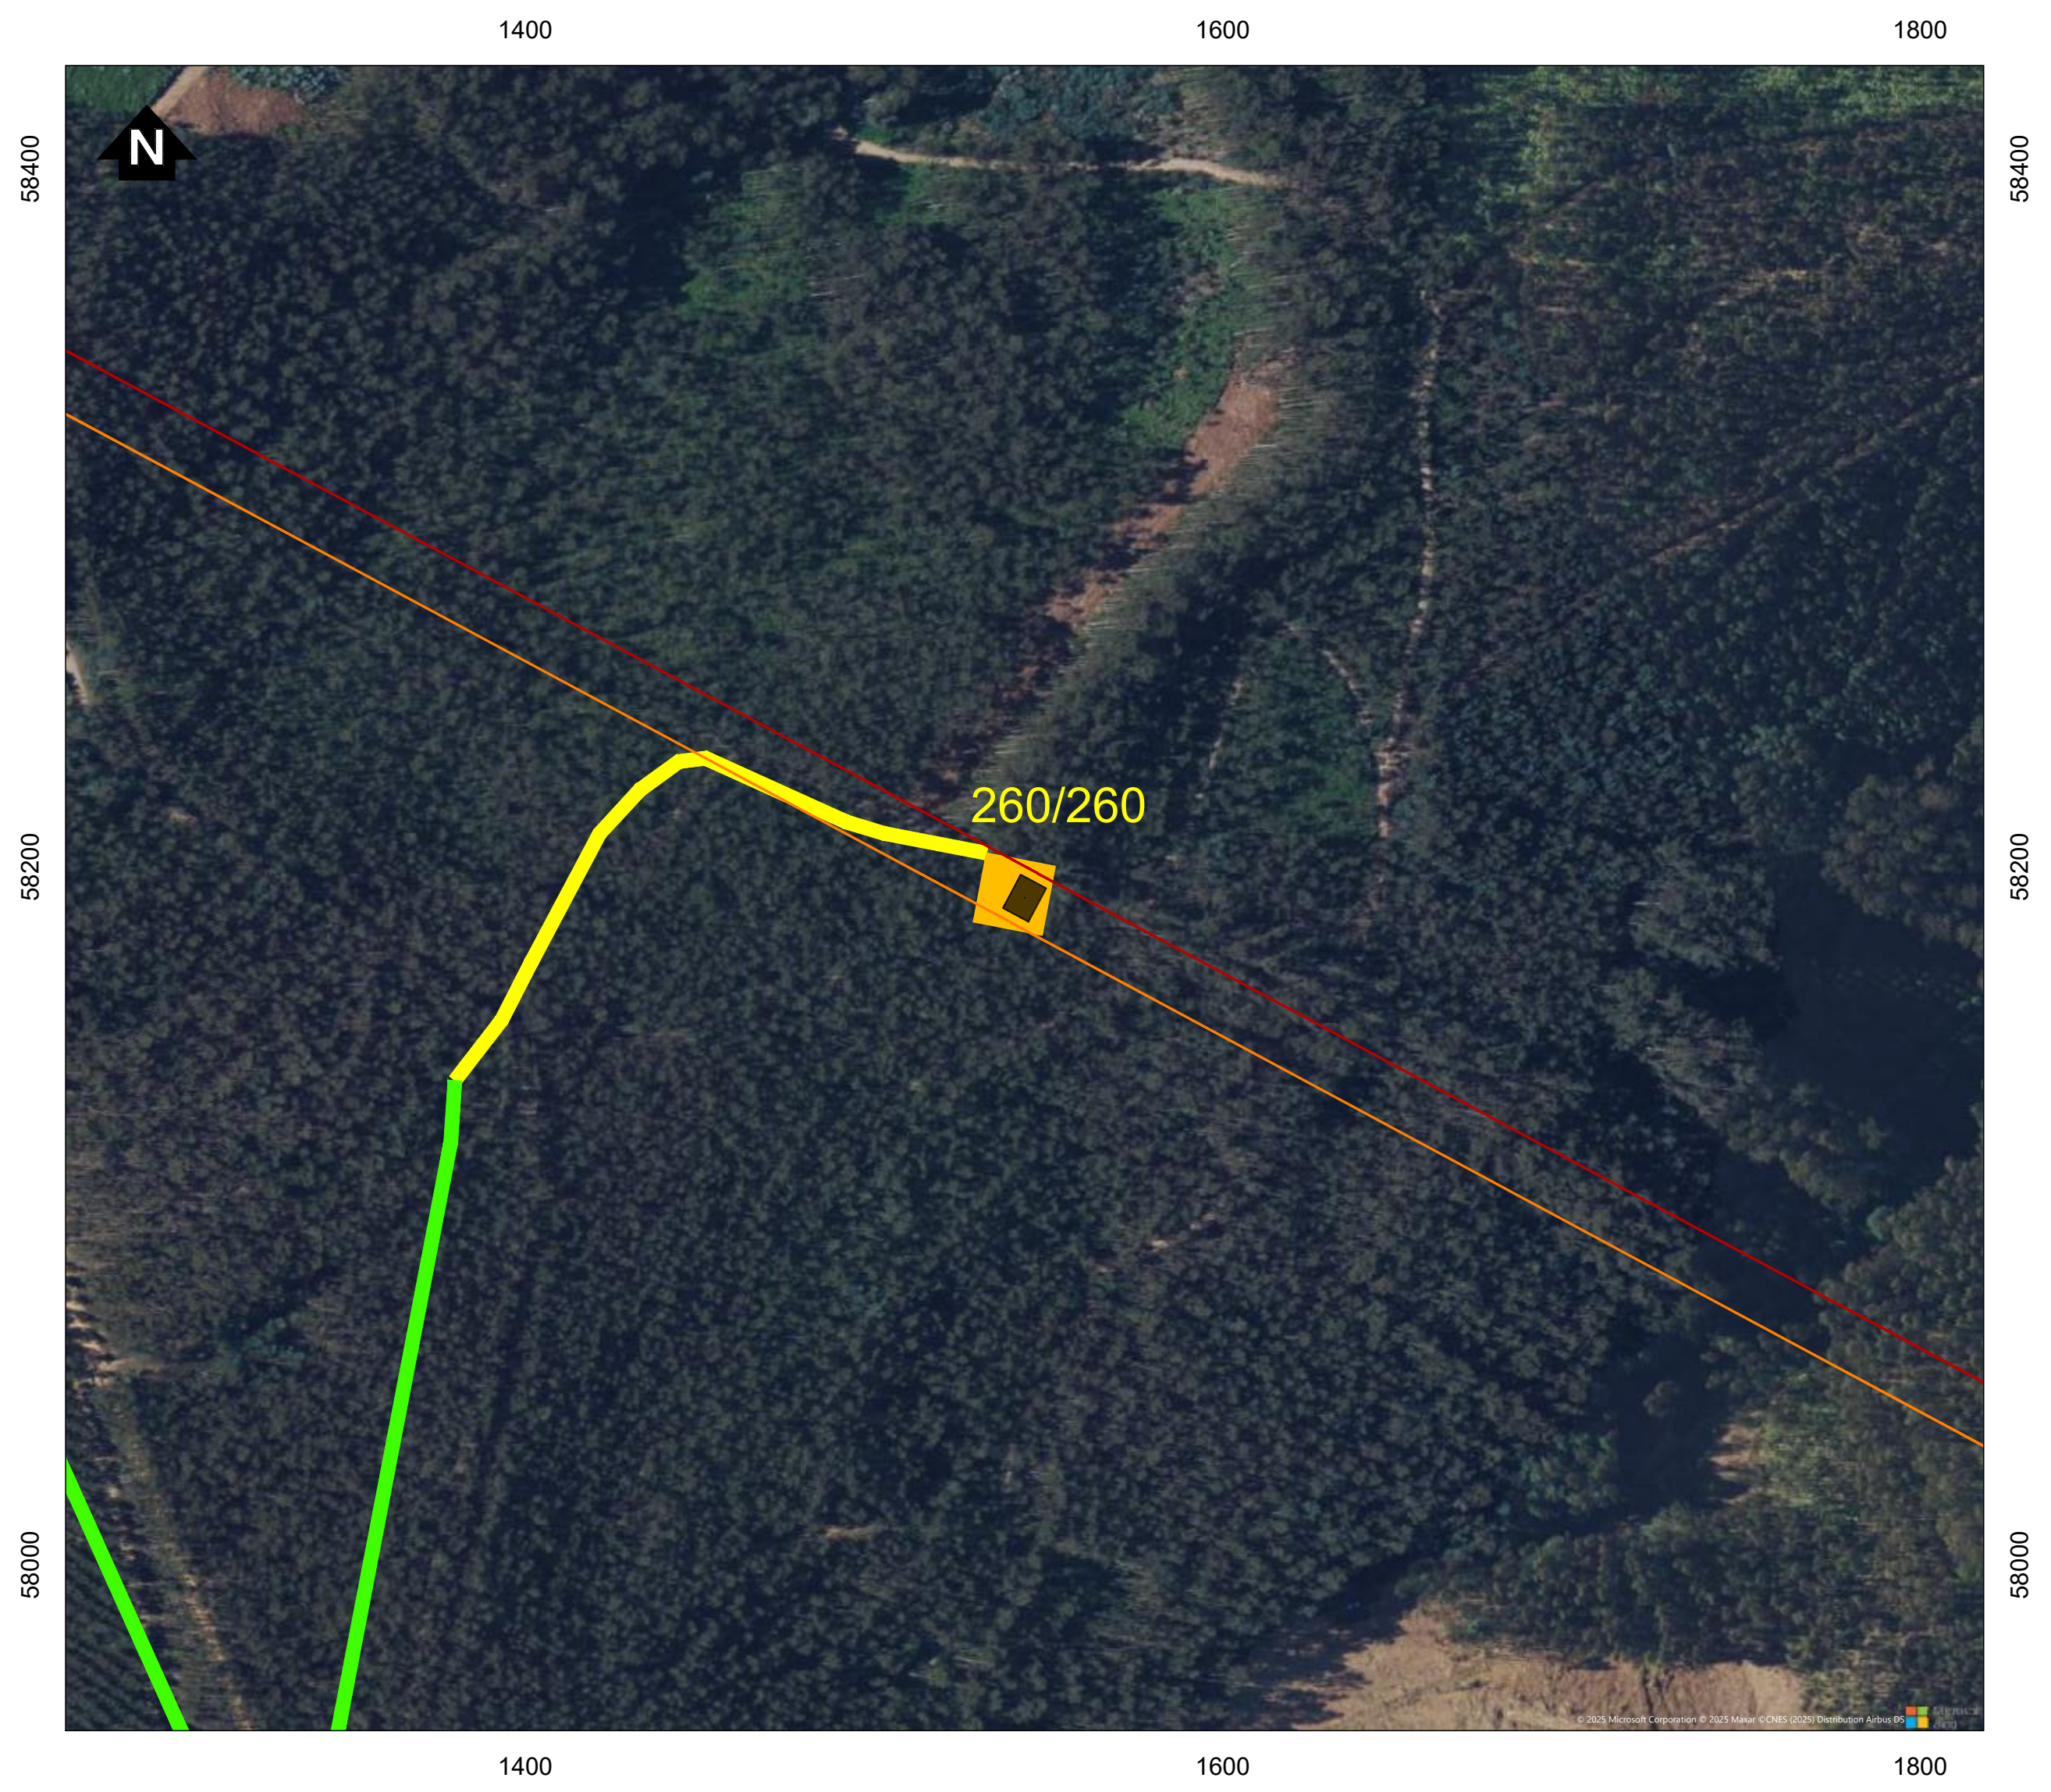

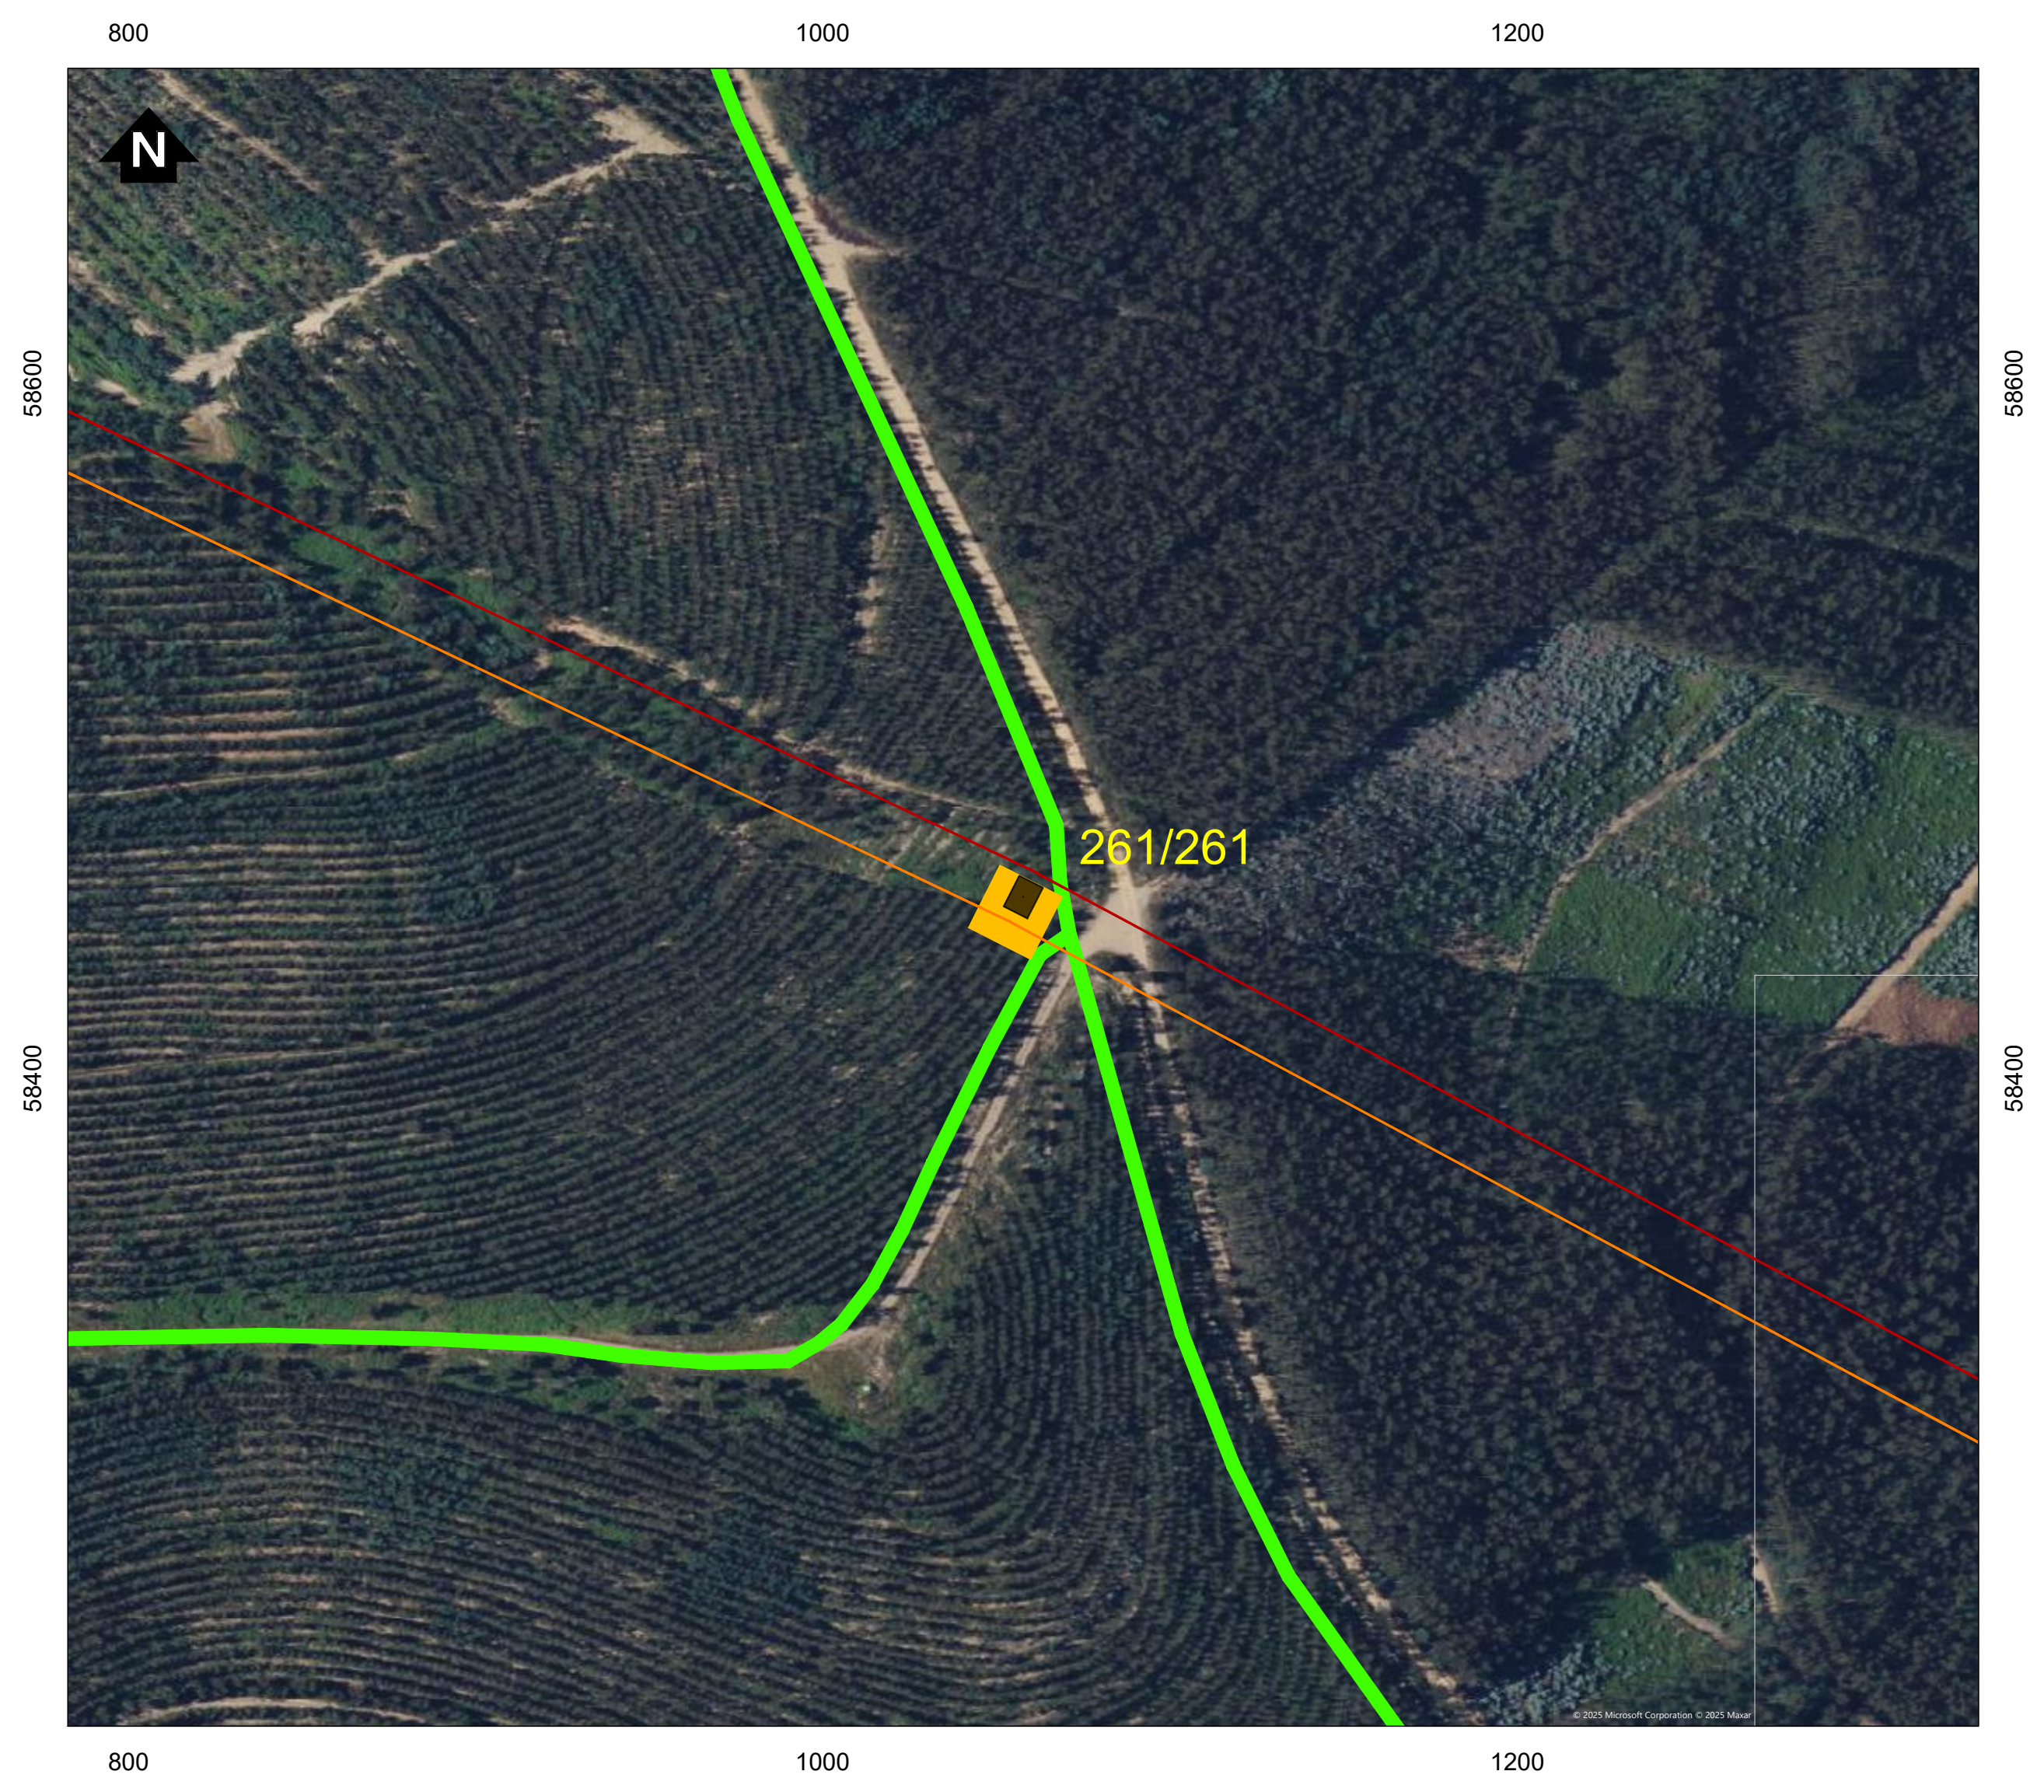

Simbologia

⌐┐	Concelhos

Projeto em avaliação

Linhas a construir

🟥	Linha Abrantes - Bodiosa, a 400kV (LABT.BA)
🟧	Linha Abrantes - Paraimo, a 400kV (LABT.PI)

Linhas a Existentes a Modificar

🟪	Linha Bodiosa - Paraimo 1, a 400kV (LBA.PI1)
🟩	Linha Penela - Tábua, a 220kV (LPNL.TBA)

Apoios

■	Área Permanente - Apoios Novos
●	Existentes (a desmontar)
🟦	Área Permanente - Apoios Existentes (a modificar)
🟨	Área de ocupação temporária (400 m2)

Acessos

🟥	Acessos a criar
🟨	Acessos existentes a melhorar
🟩	Acessos existentes

REV	DATA	RESP.	DESCRIÇÃO

REVISÃO

CLIENTE
REN

PROJETO
ESTUDO DE IMPACTE AMBIENTAL DA
LINHA DUPLA ABRANTES - ZONA DE ANADIA, A 400KV

Green by FUTURE

DESIGNAÇÃO
IMPLANTAÇÃO DO PROJETO (À ESCALA 1:2000)

		ESCALAS	DESENHO Nº	FOLHA	REVISÃO
RESP.	Cristina Reis	1:2000	2A	29/39	
CO-AUTOR	Bruno Machado				
DATA	Julho 2025		FICHEIRO D2A_W24006_001_Implantação_1-2000.dwg		

Sistema de Coordenadas: ETRS 1989 Portugal TM06
Divisão Administrativa: DGTerritório - CAOP2024
Base Cartográfica: Bing Maps © 2025 Microsoft Corporation

D:\BRM\TRABALHOS\W24006_REN-Bodiosa-Paraimo\Desenho\D2A_W24006_001_Implantação_1-2000.dwg

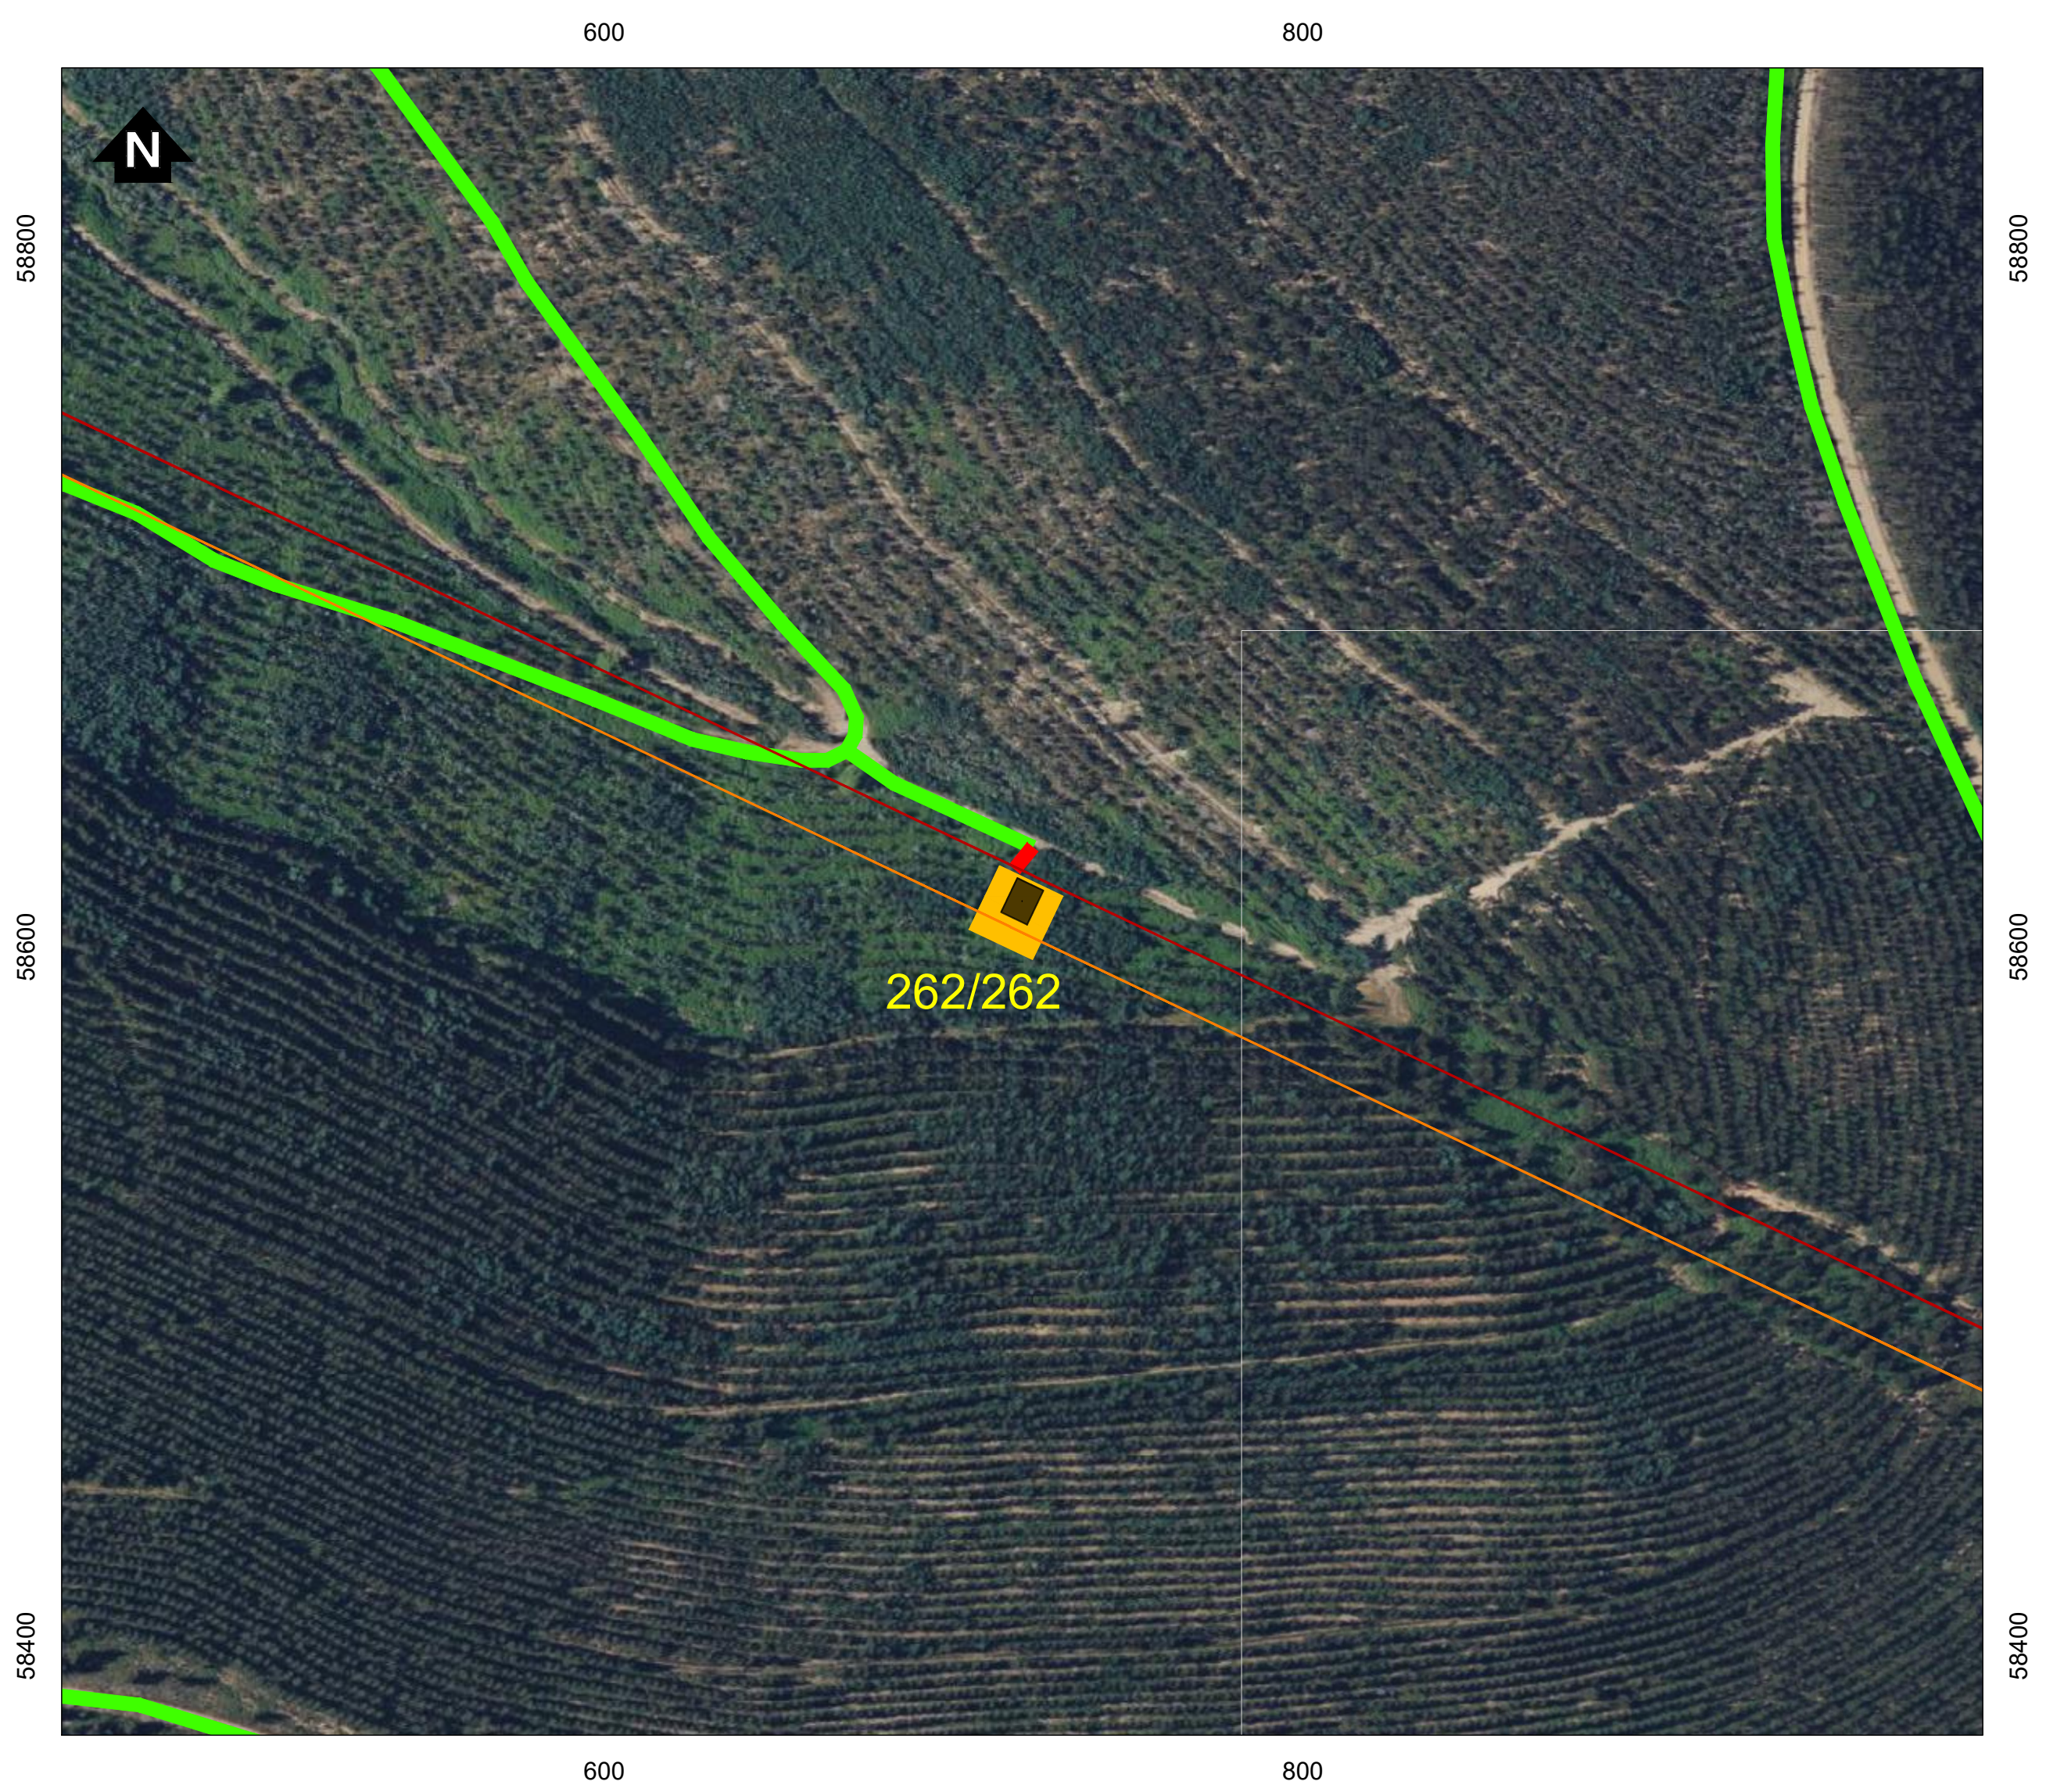

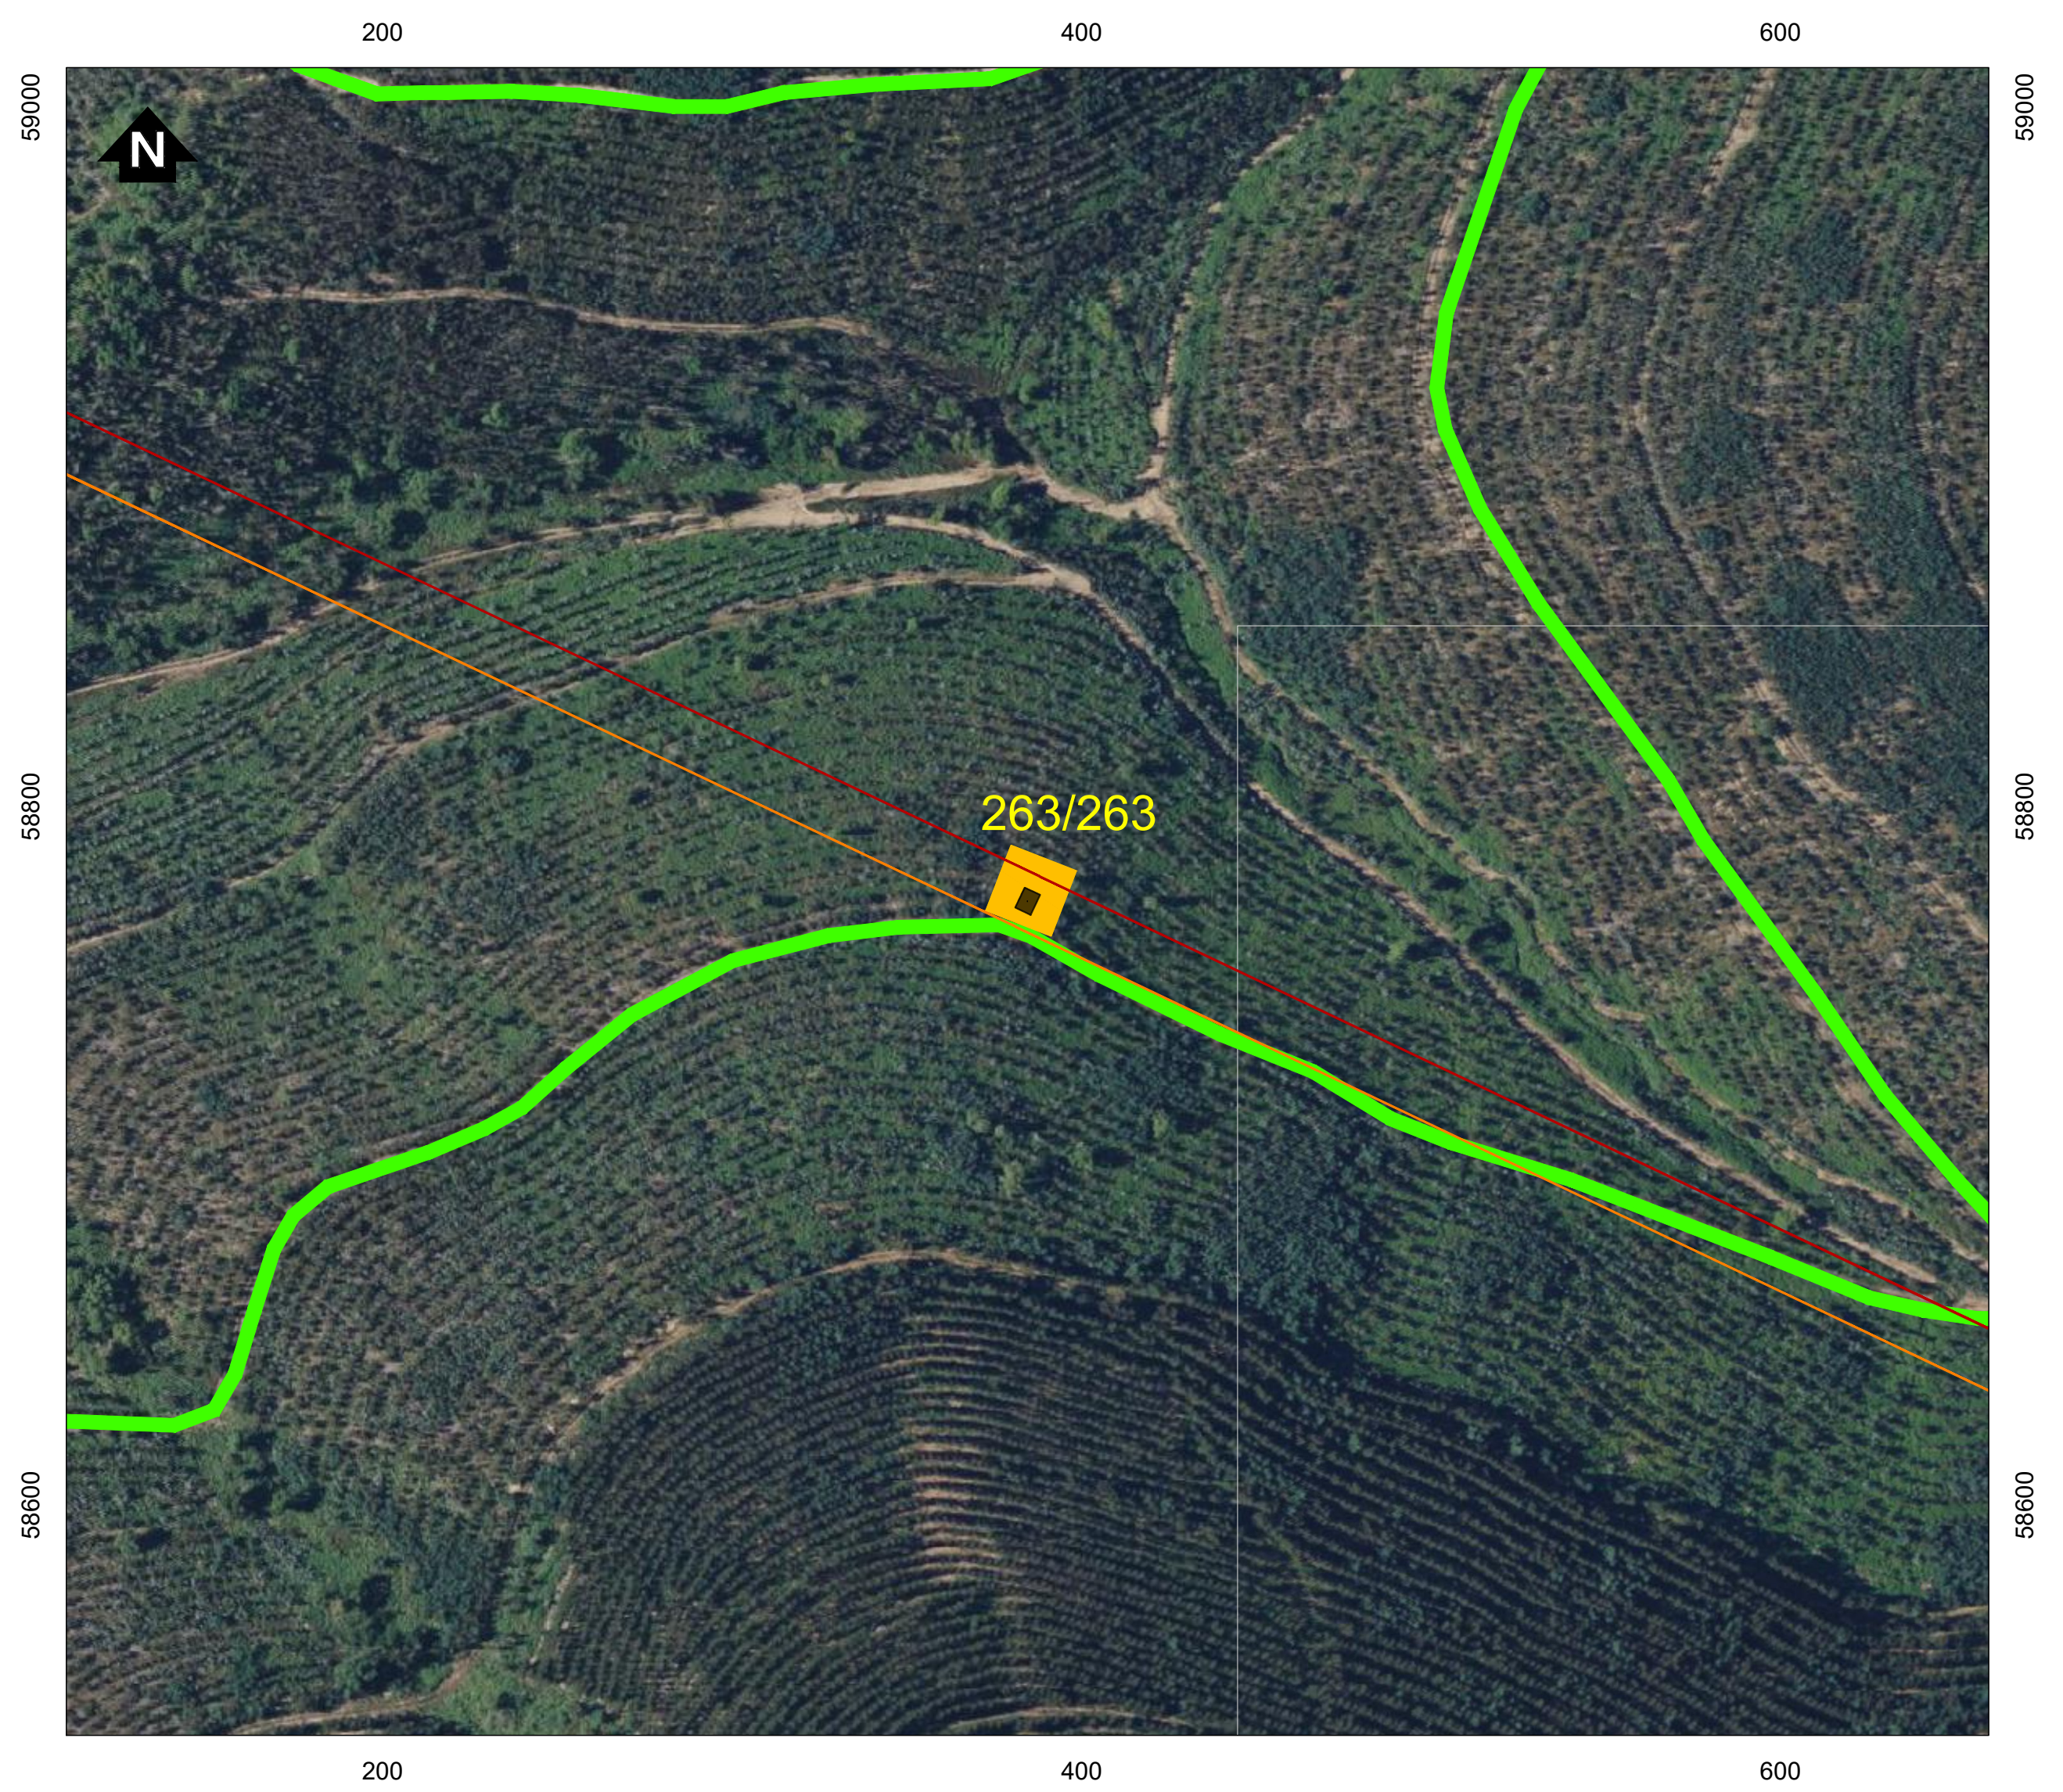

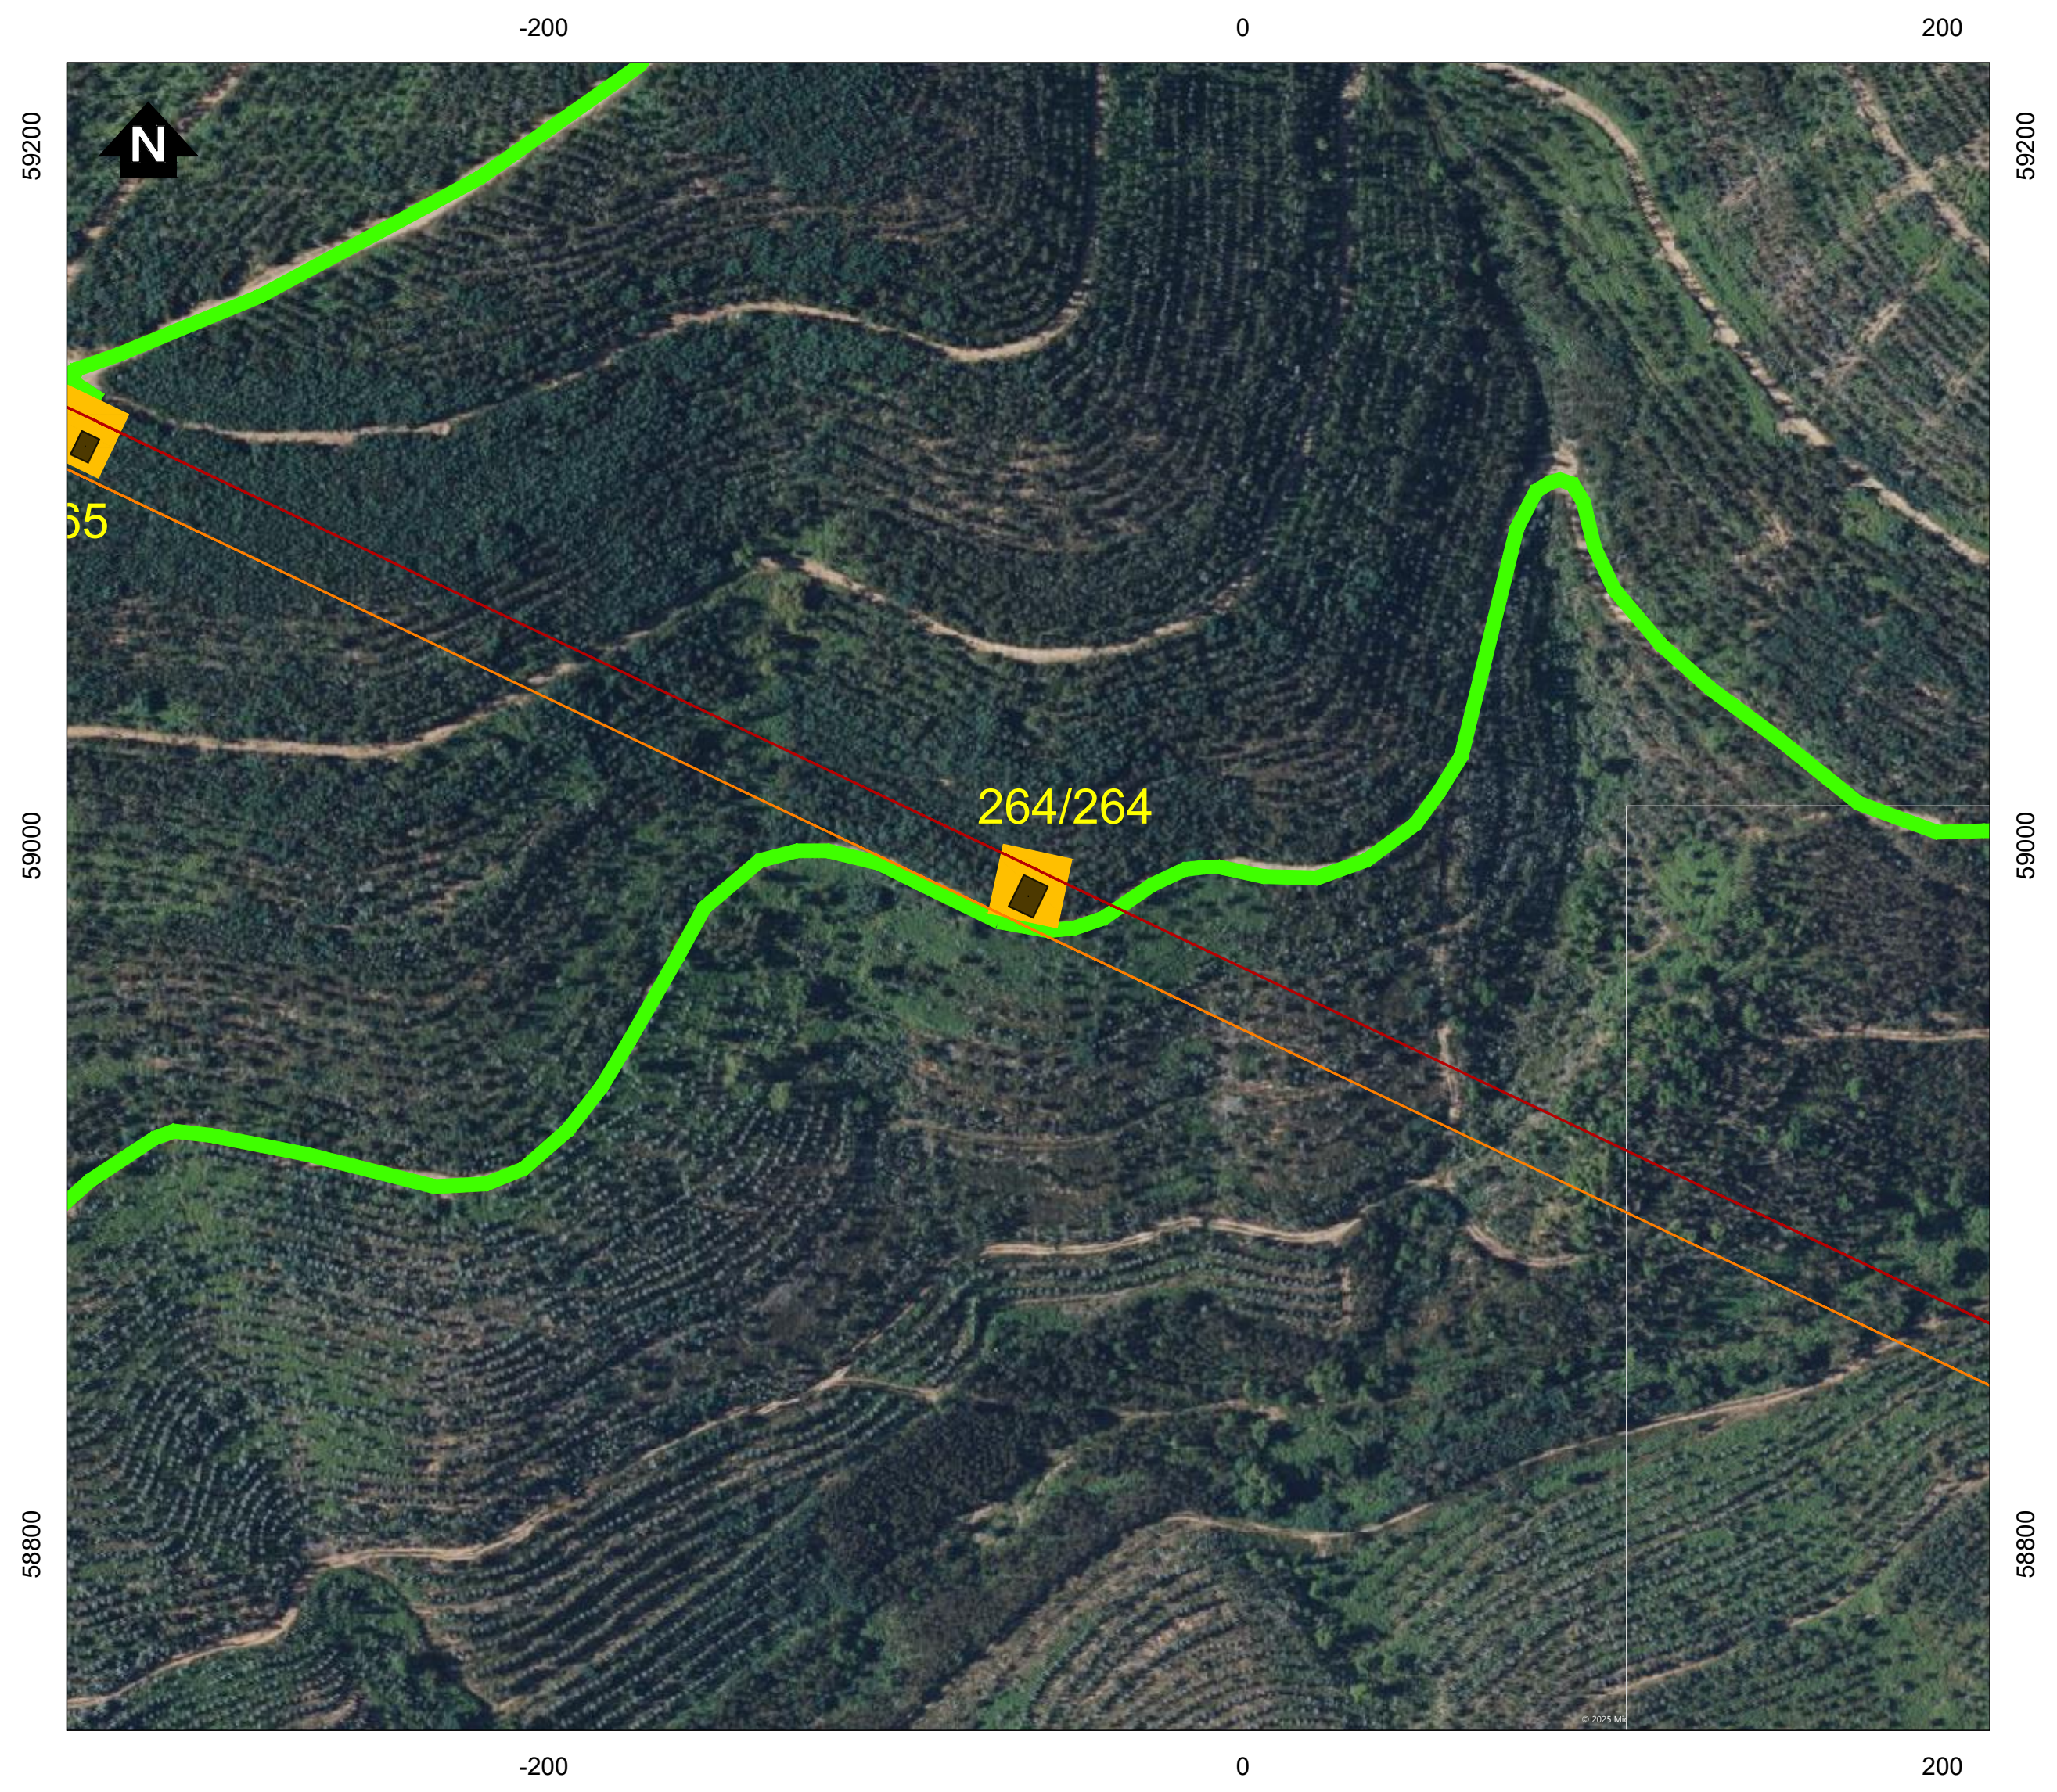

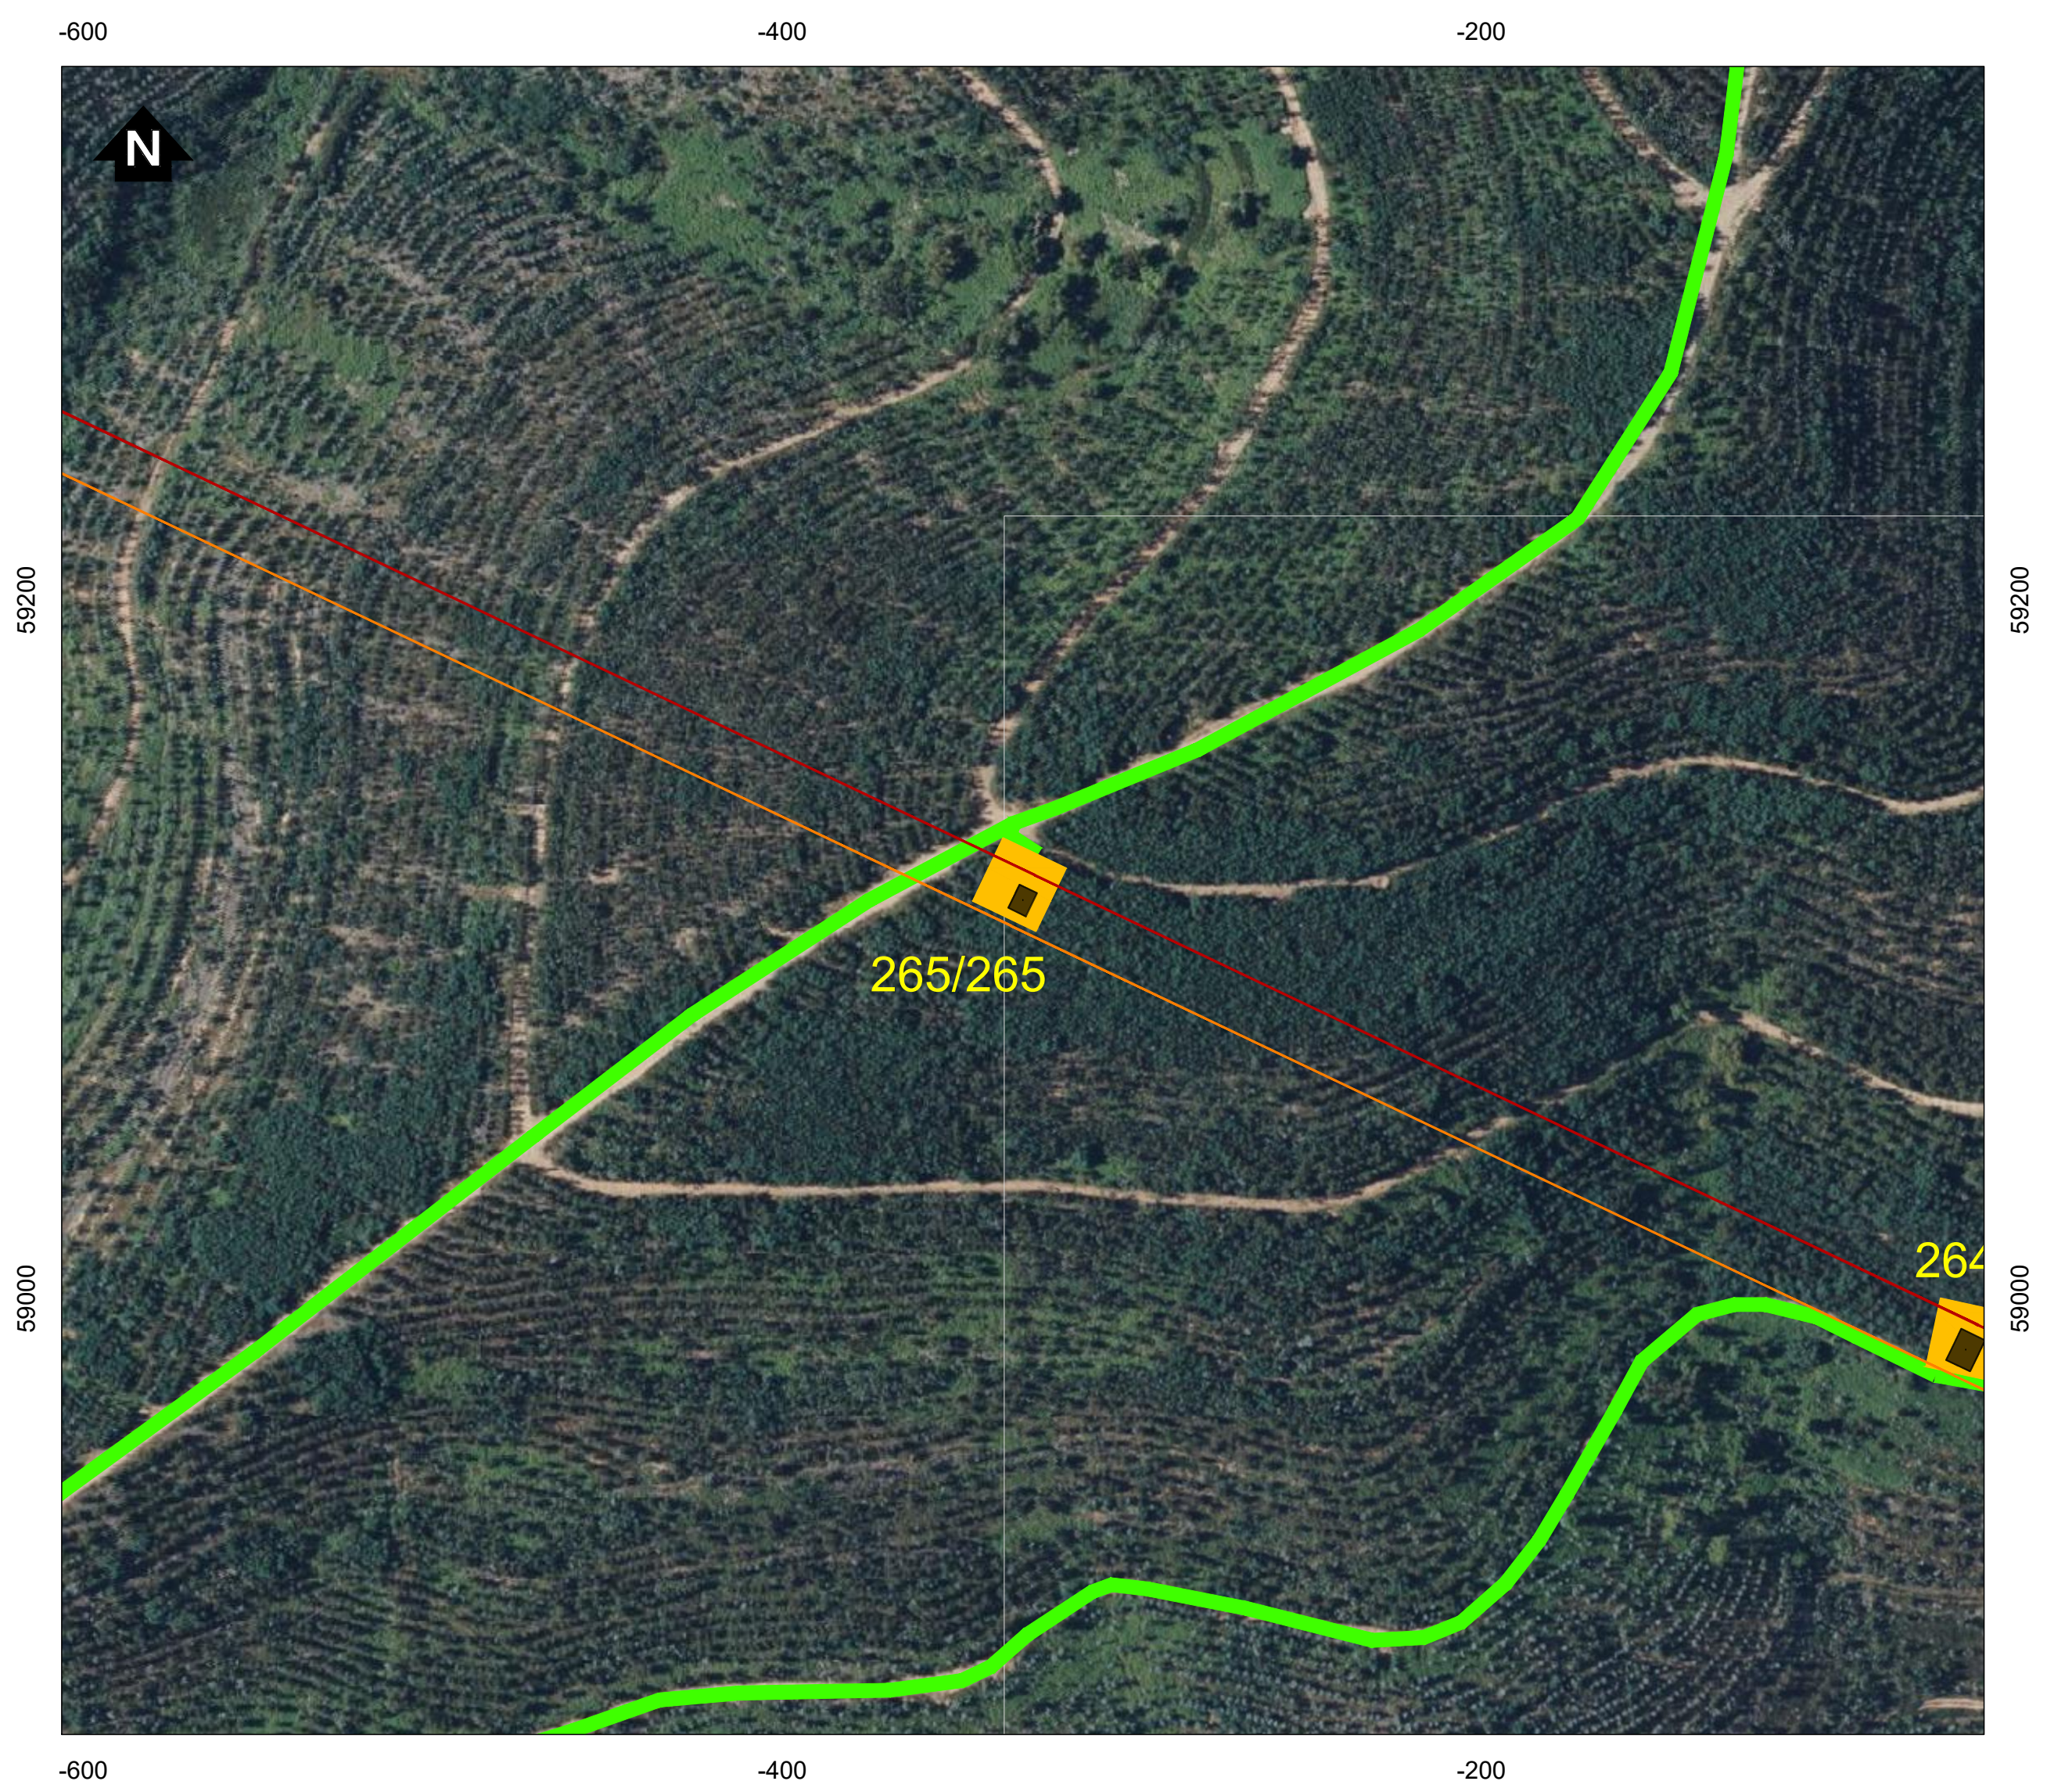

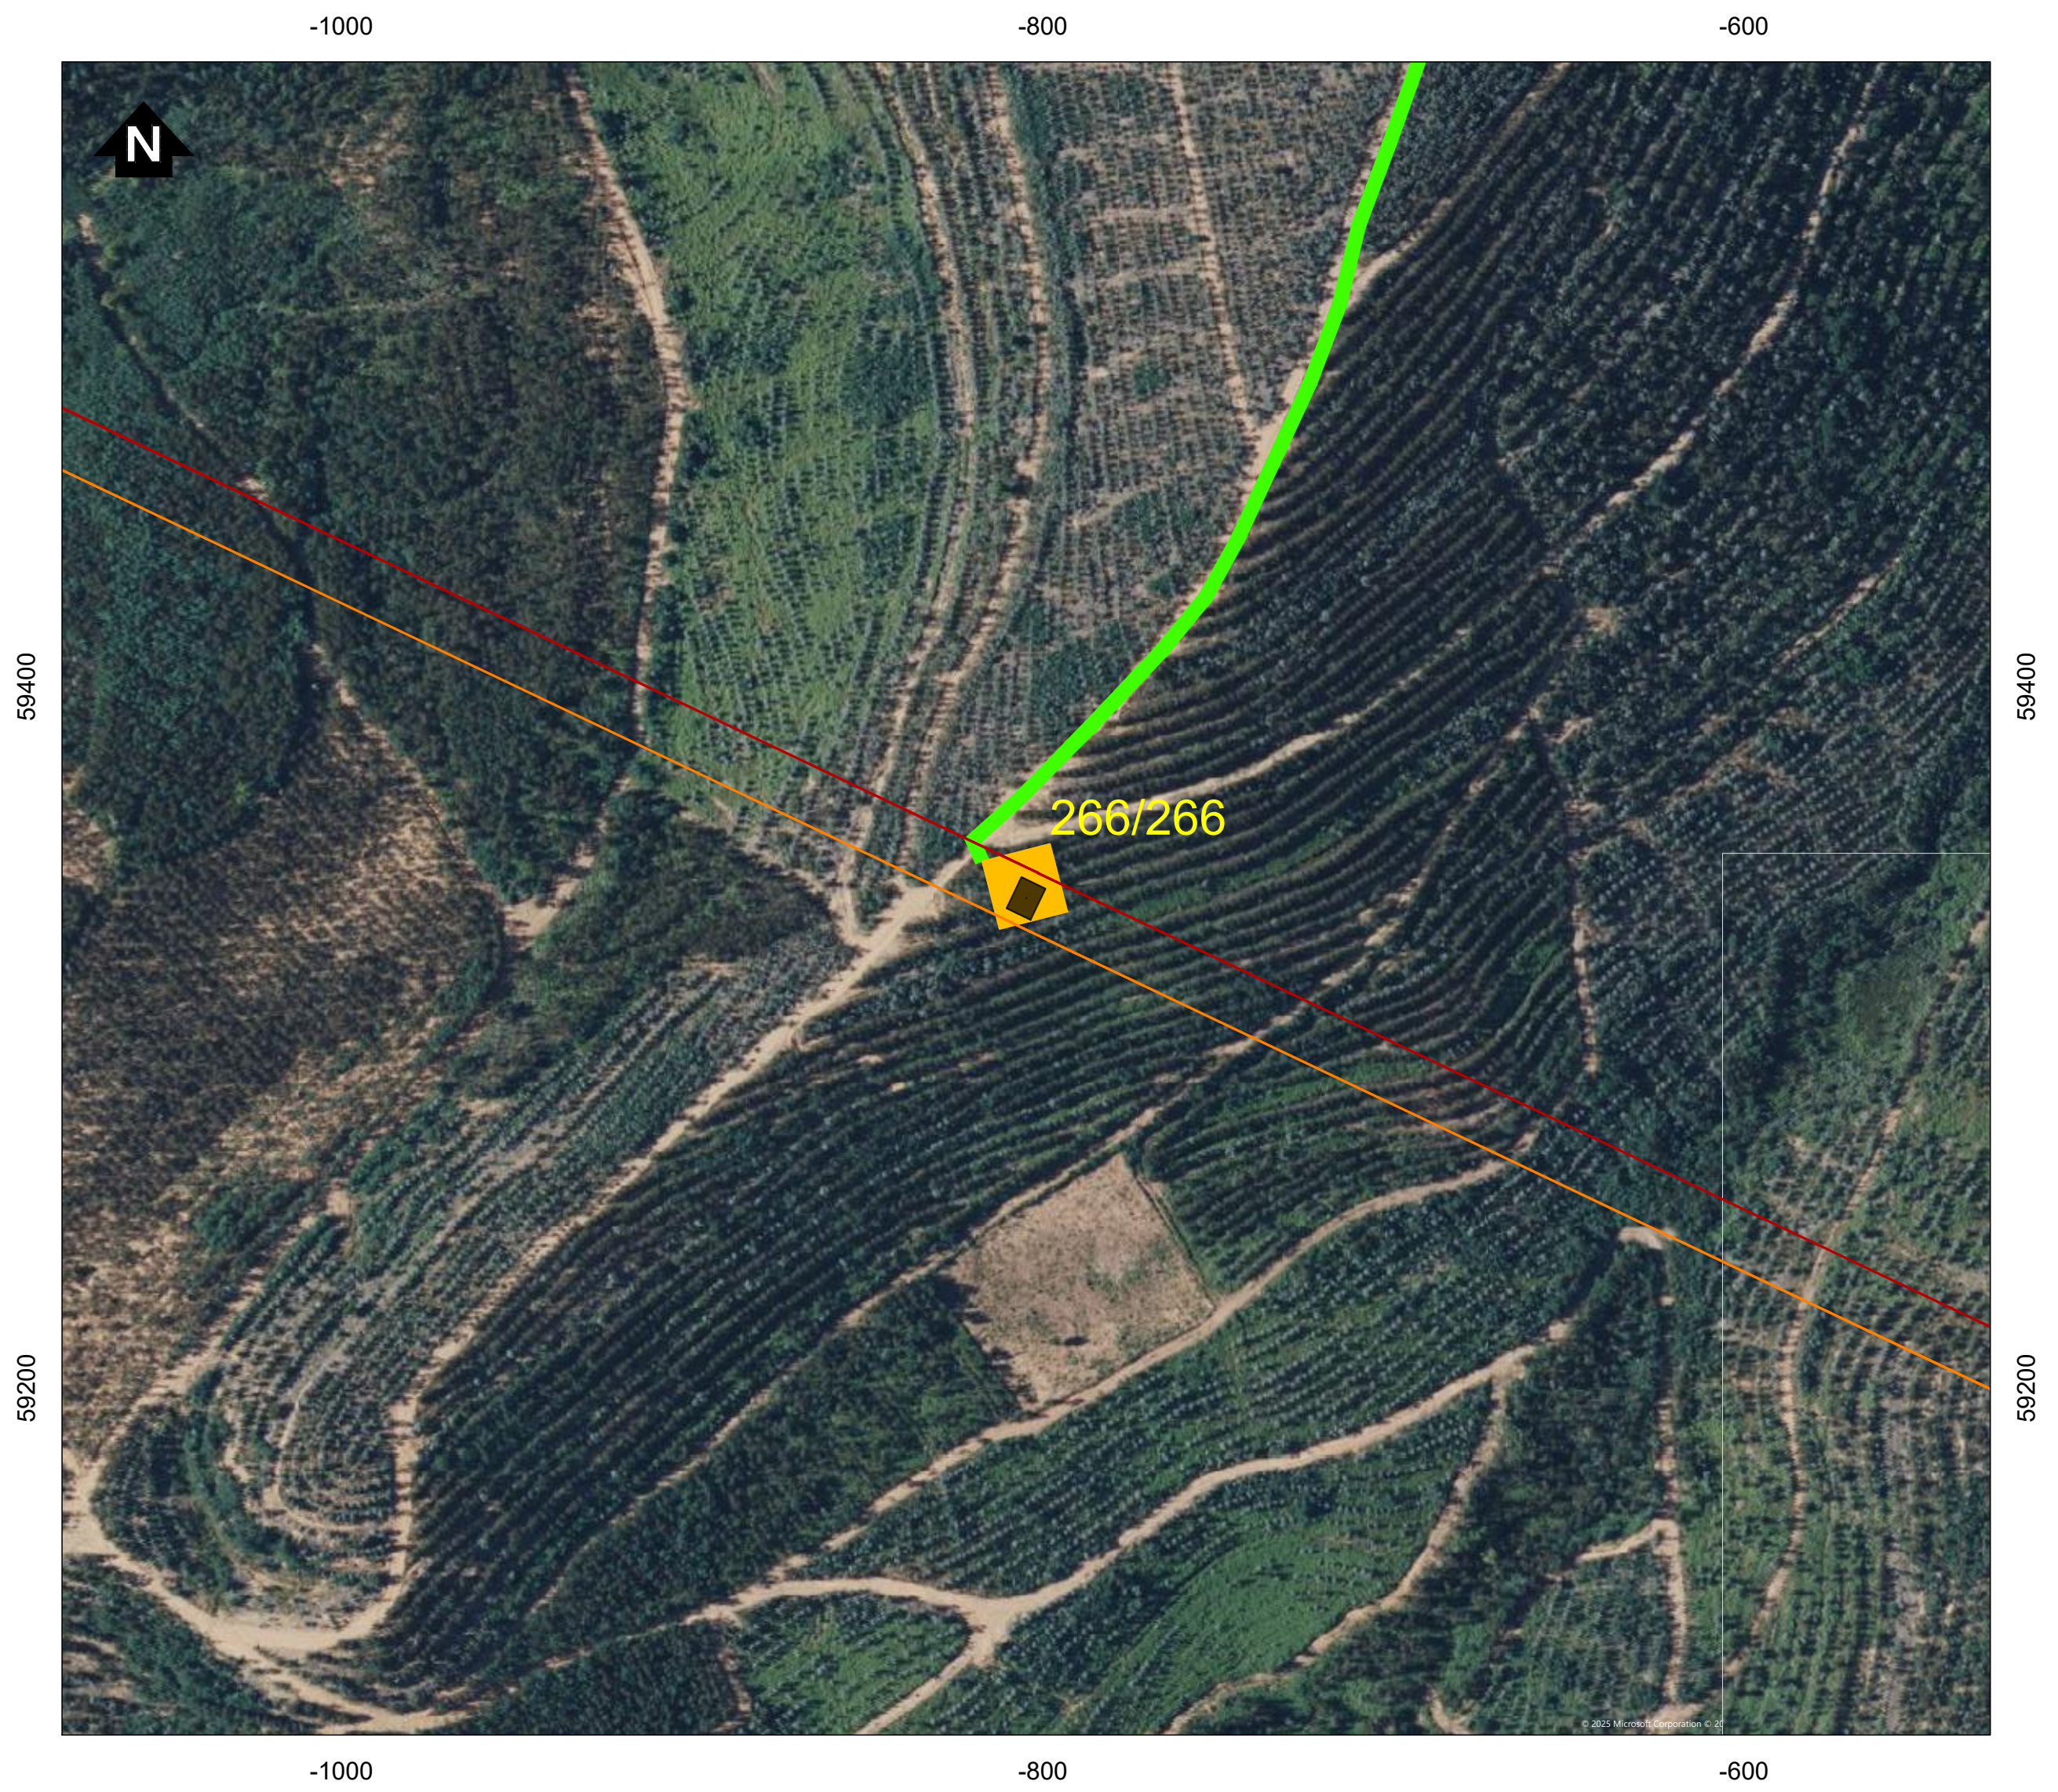

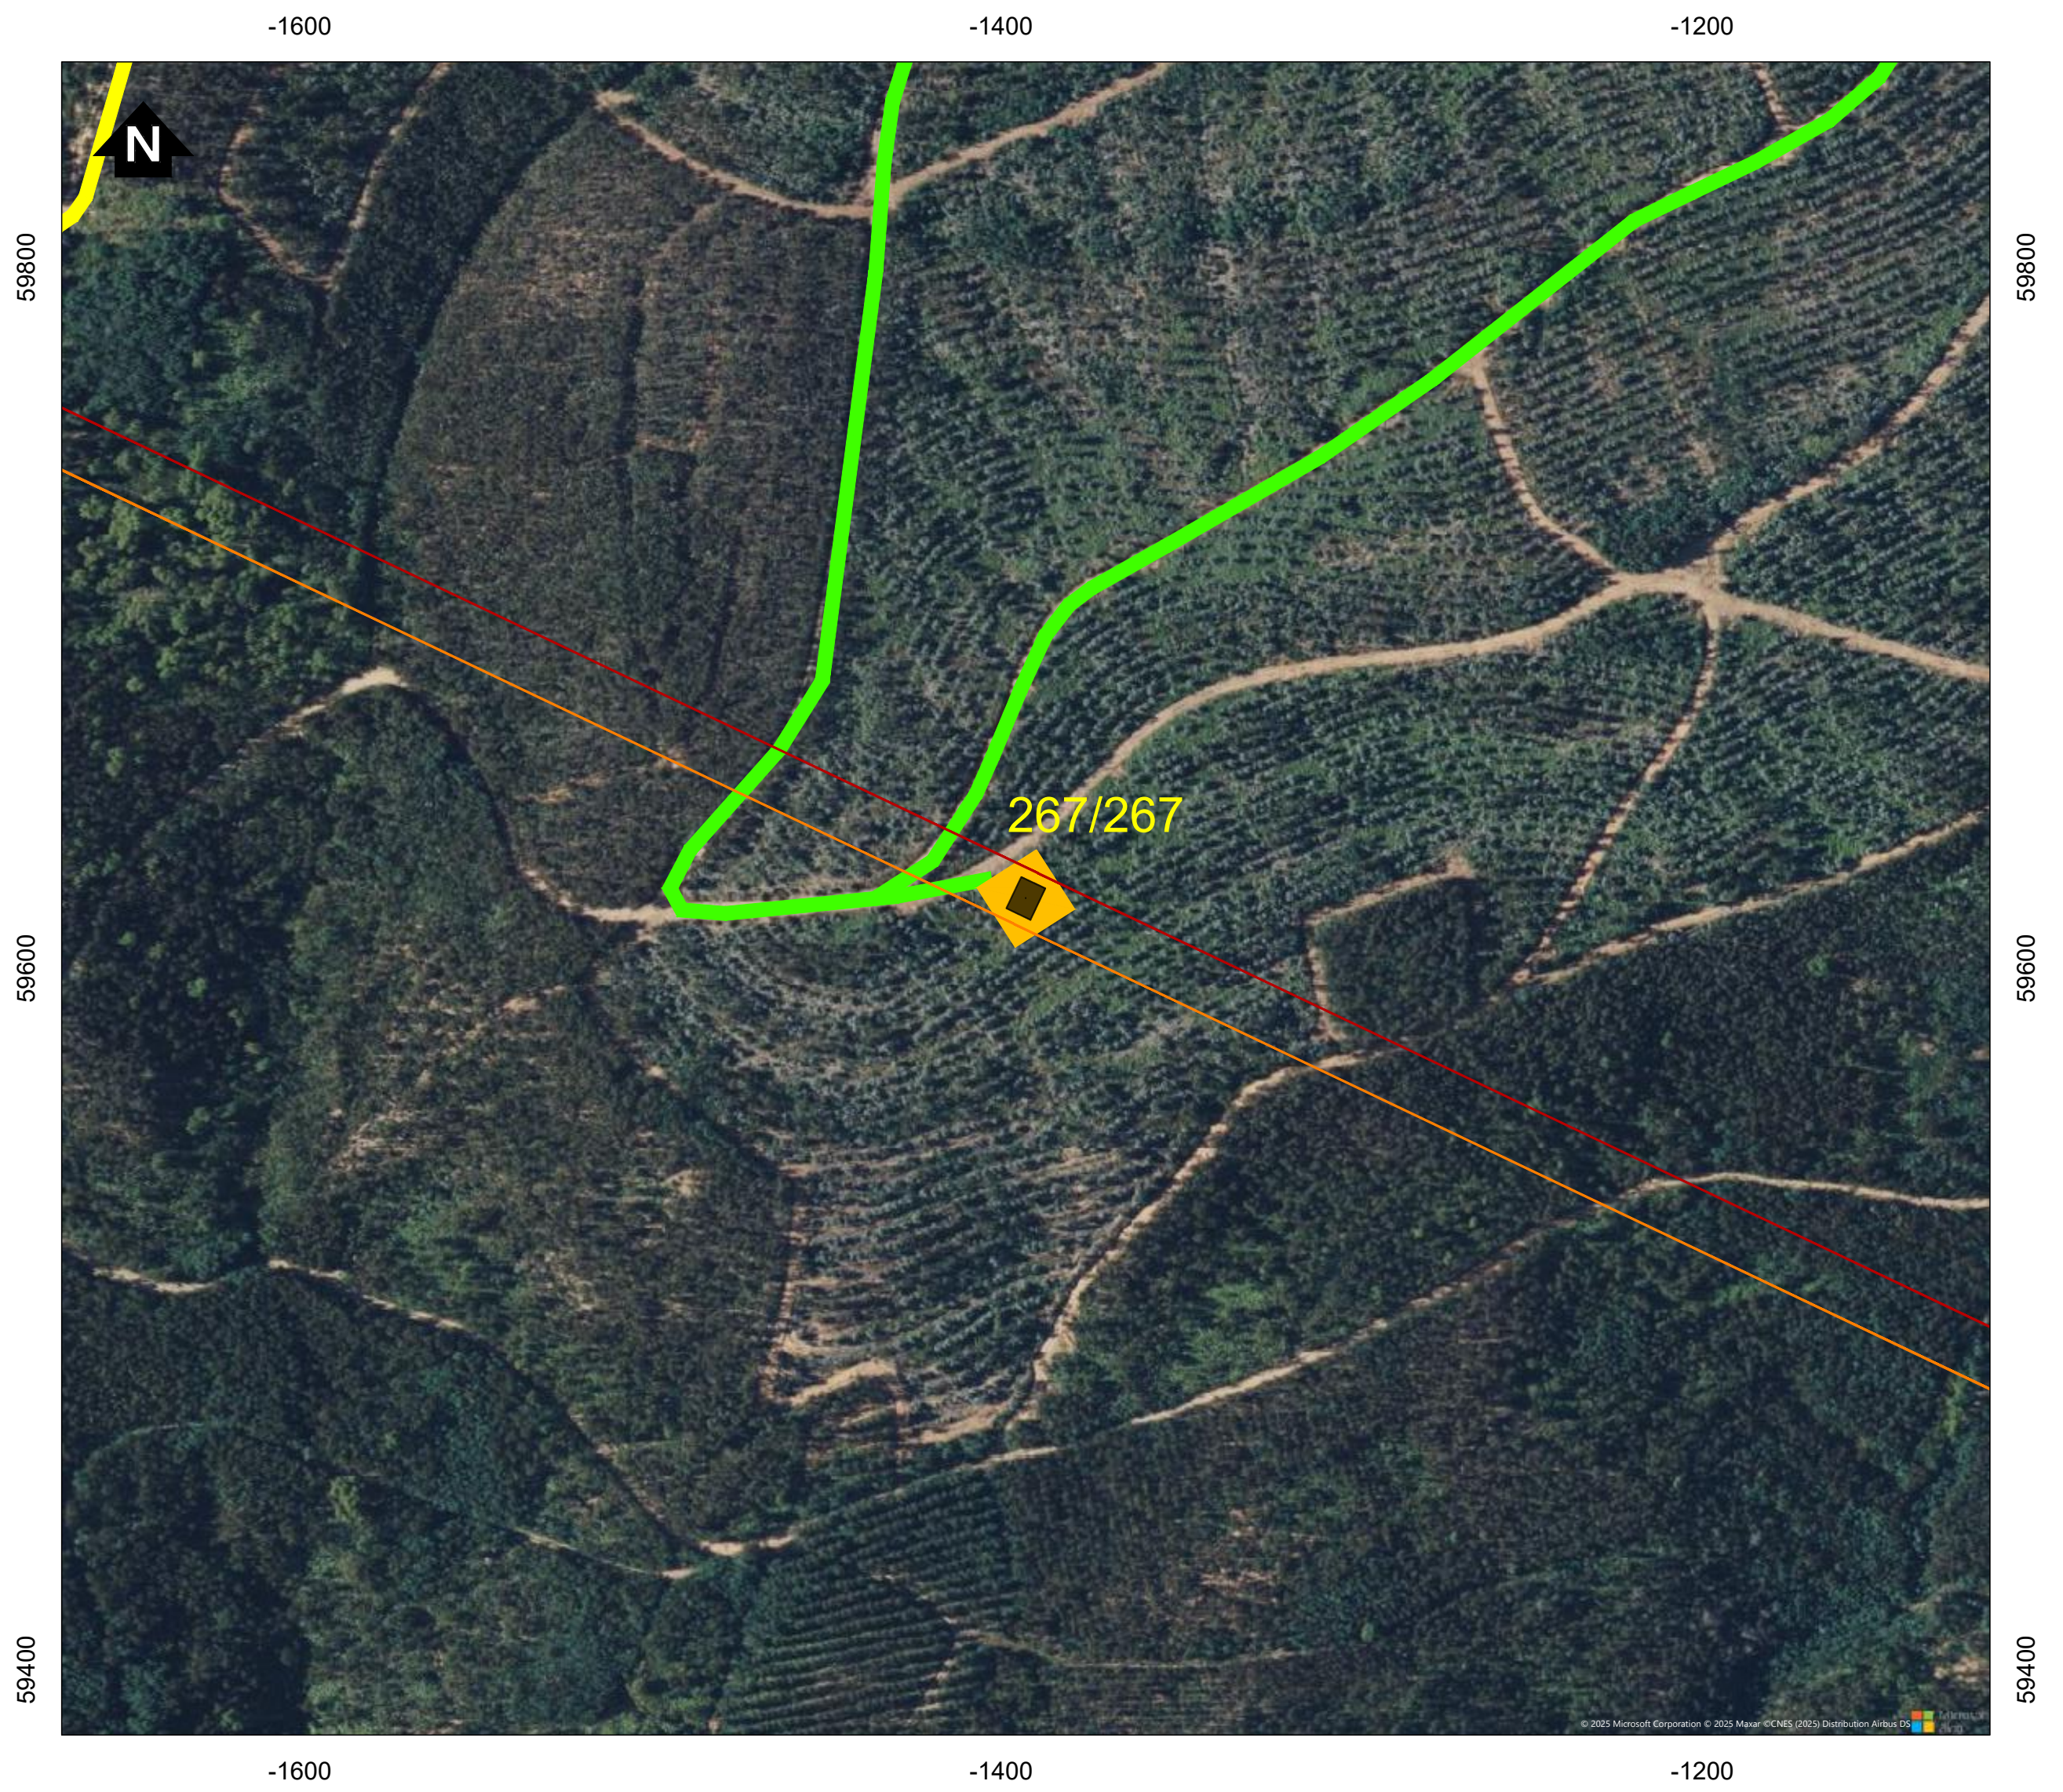

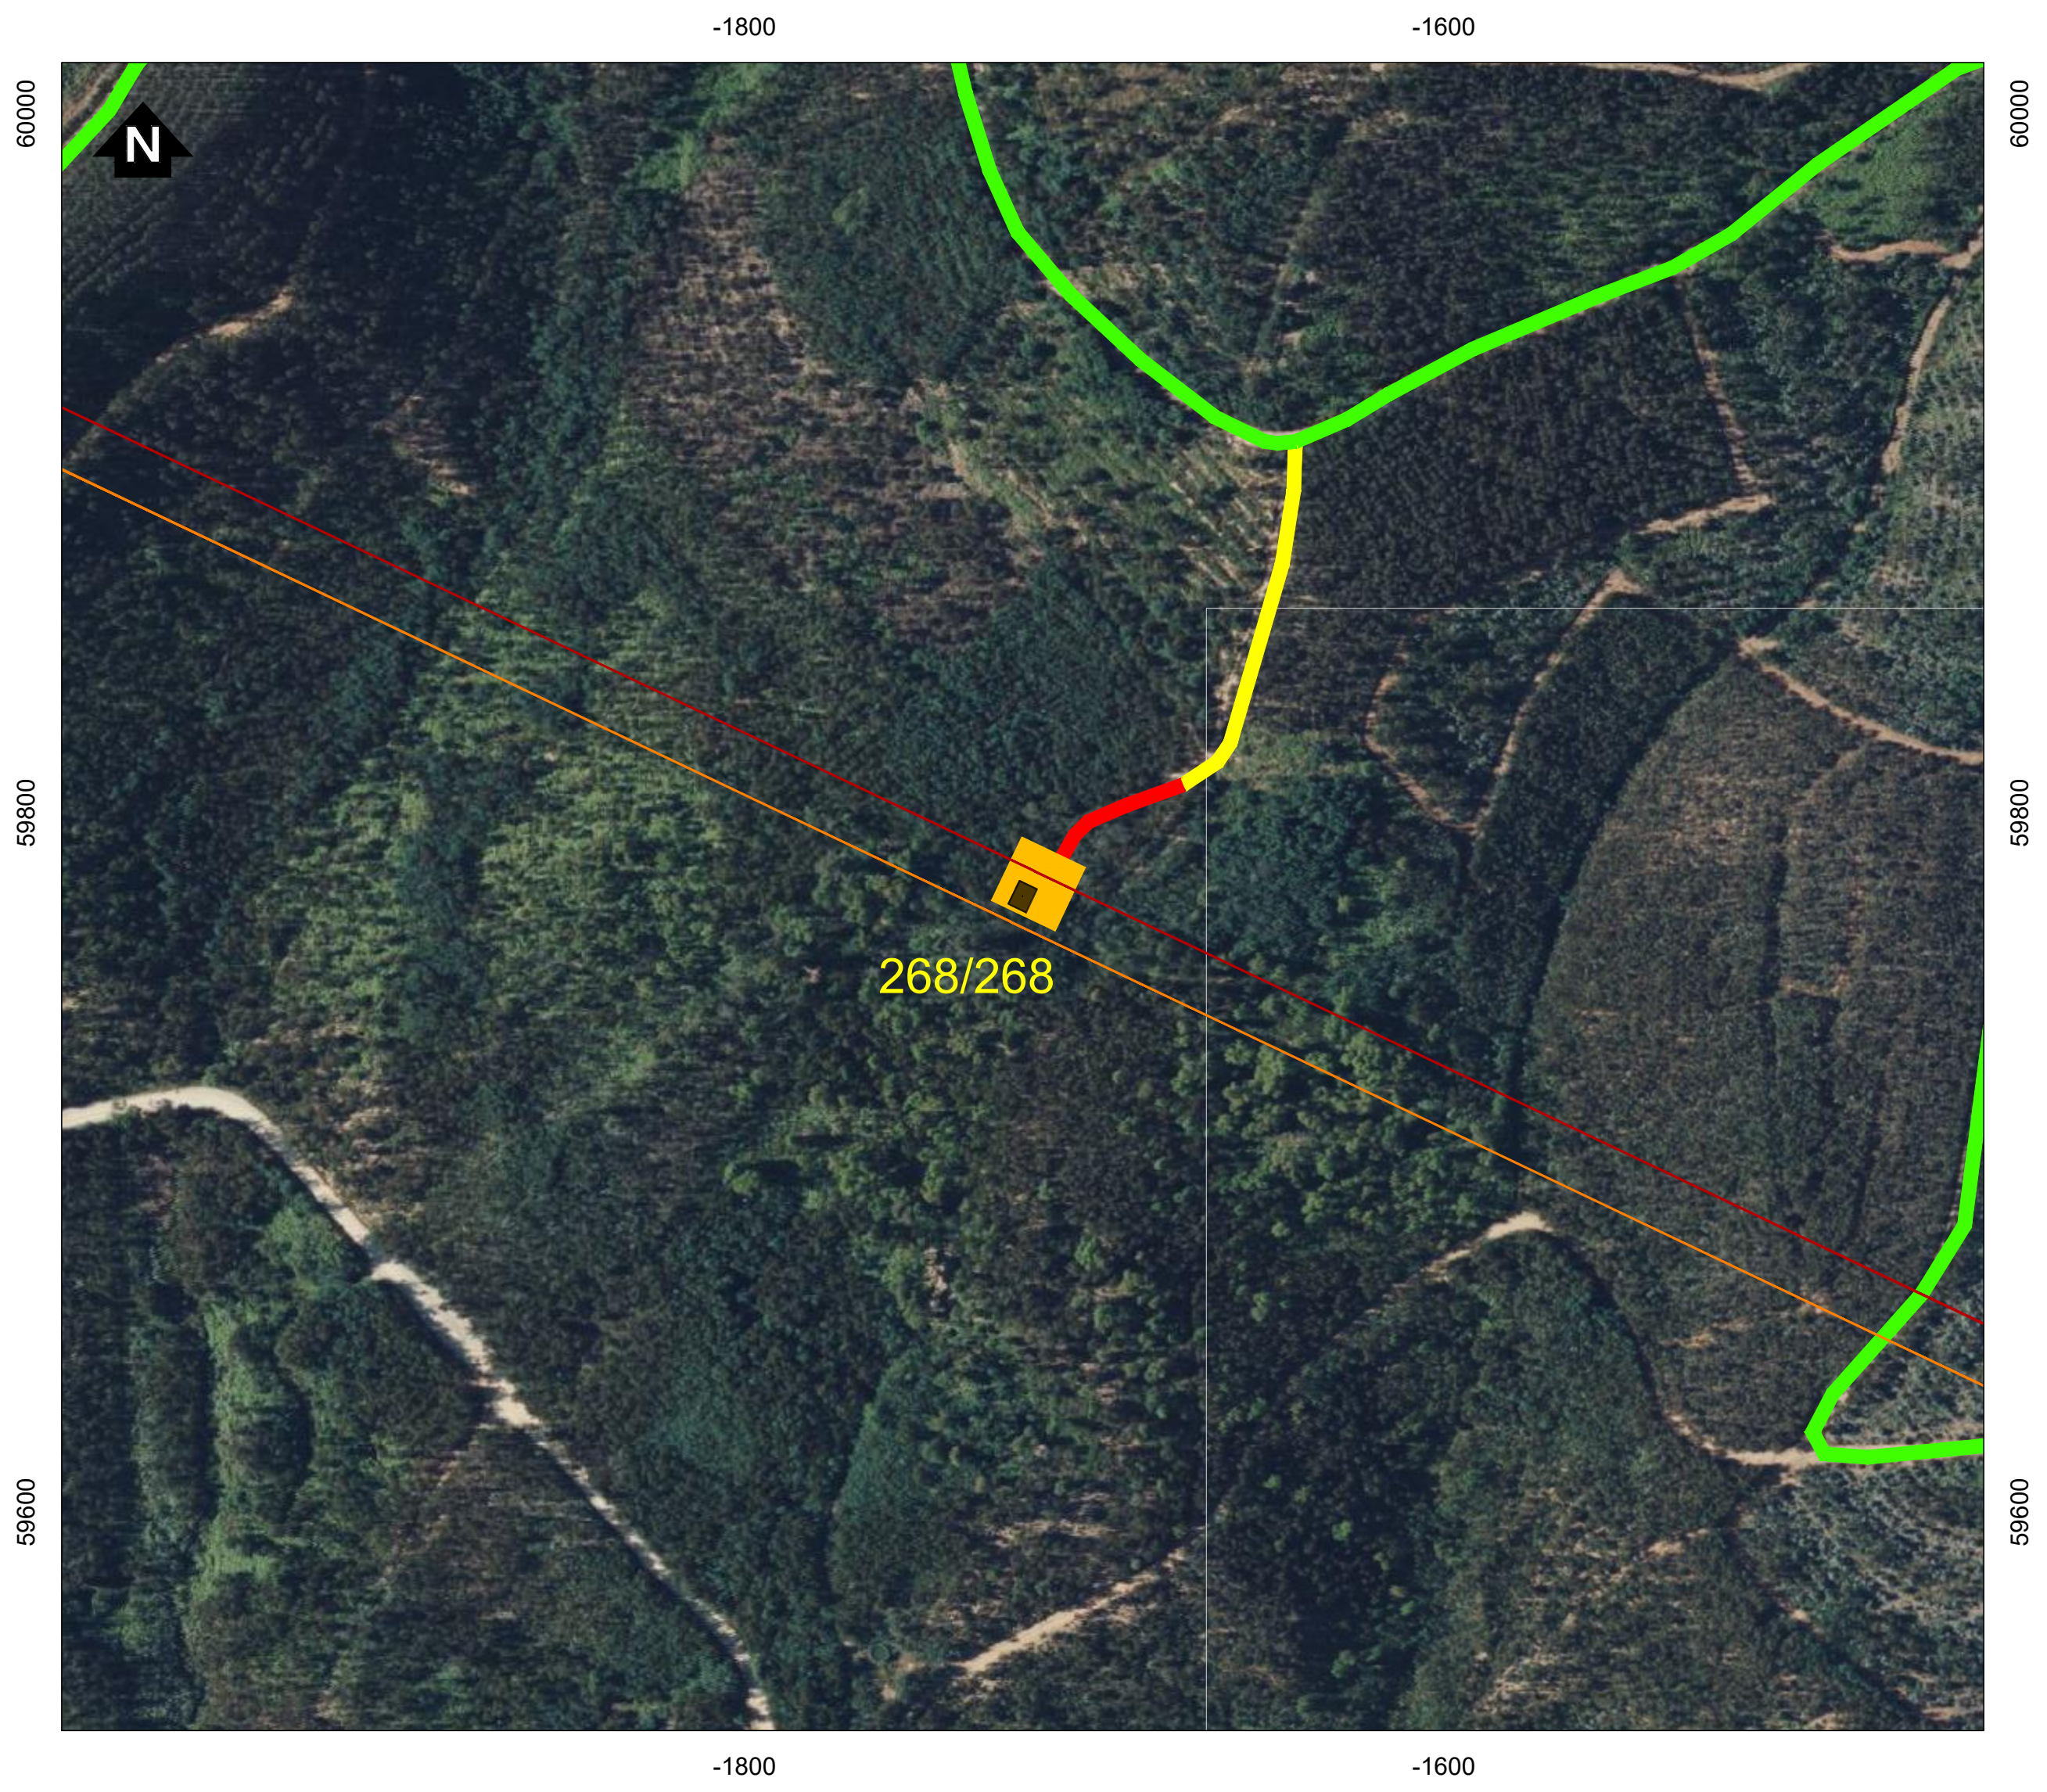

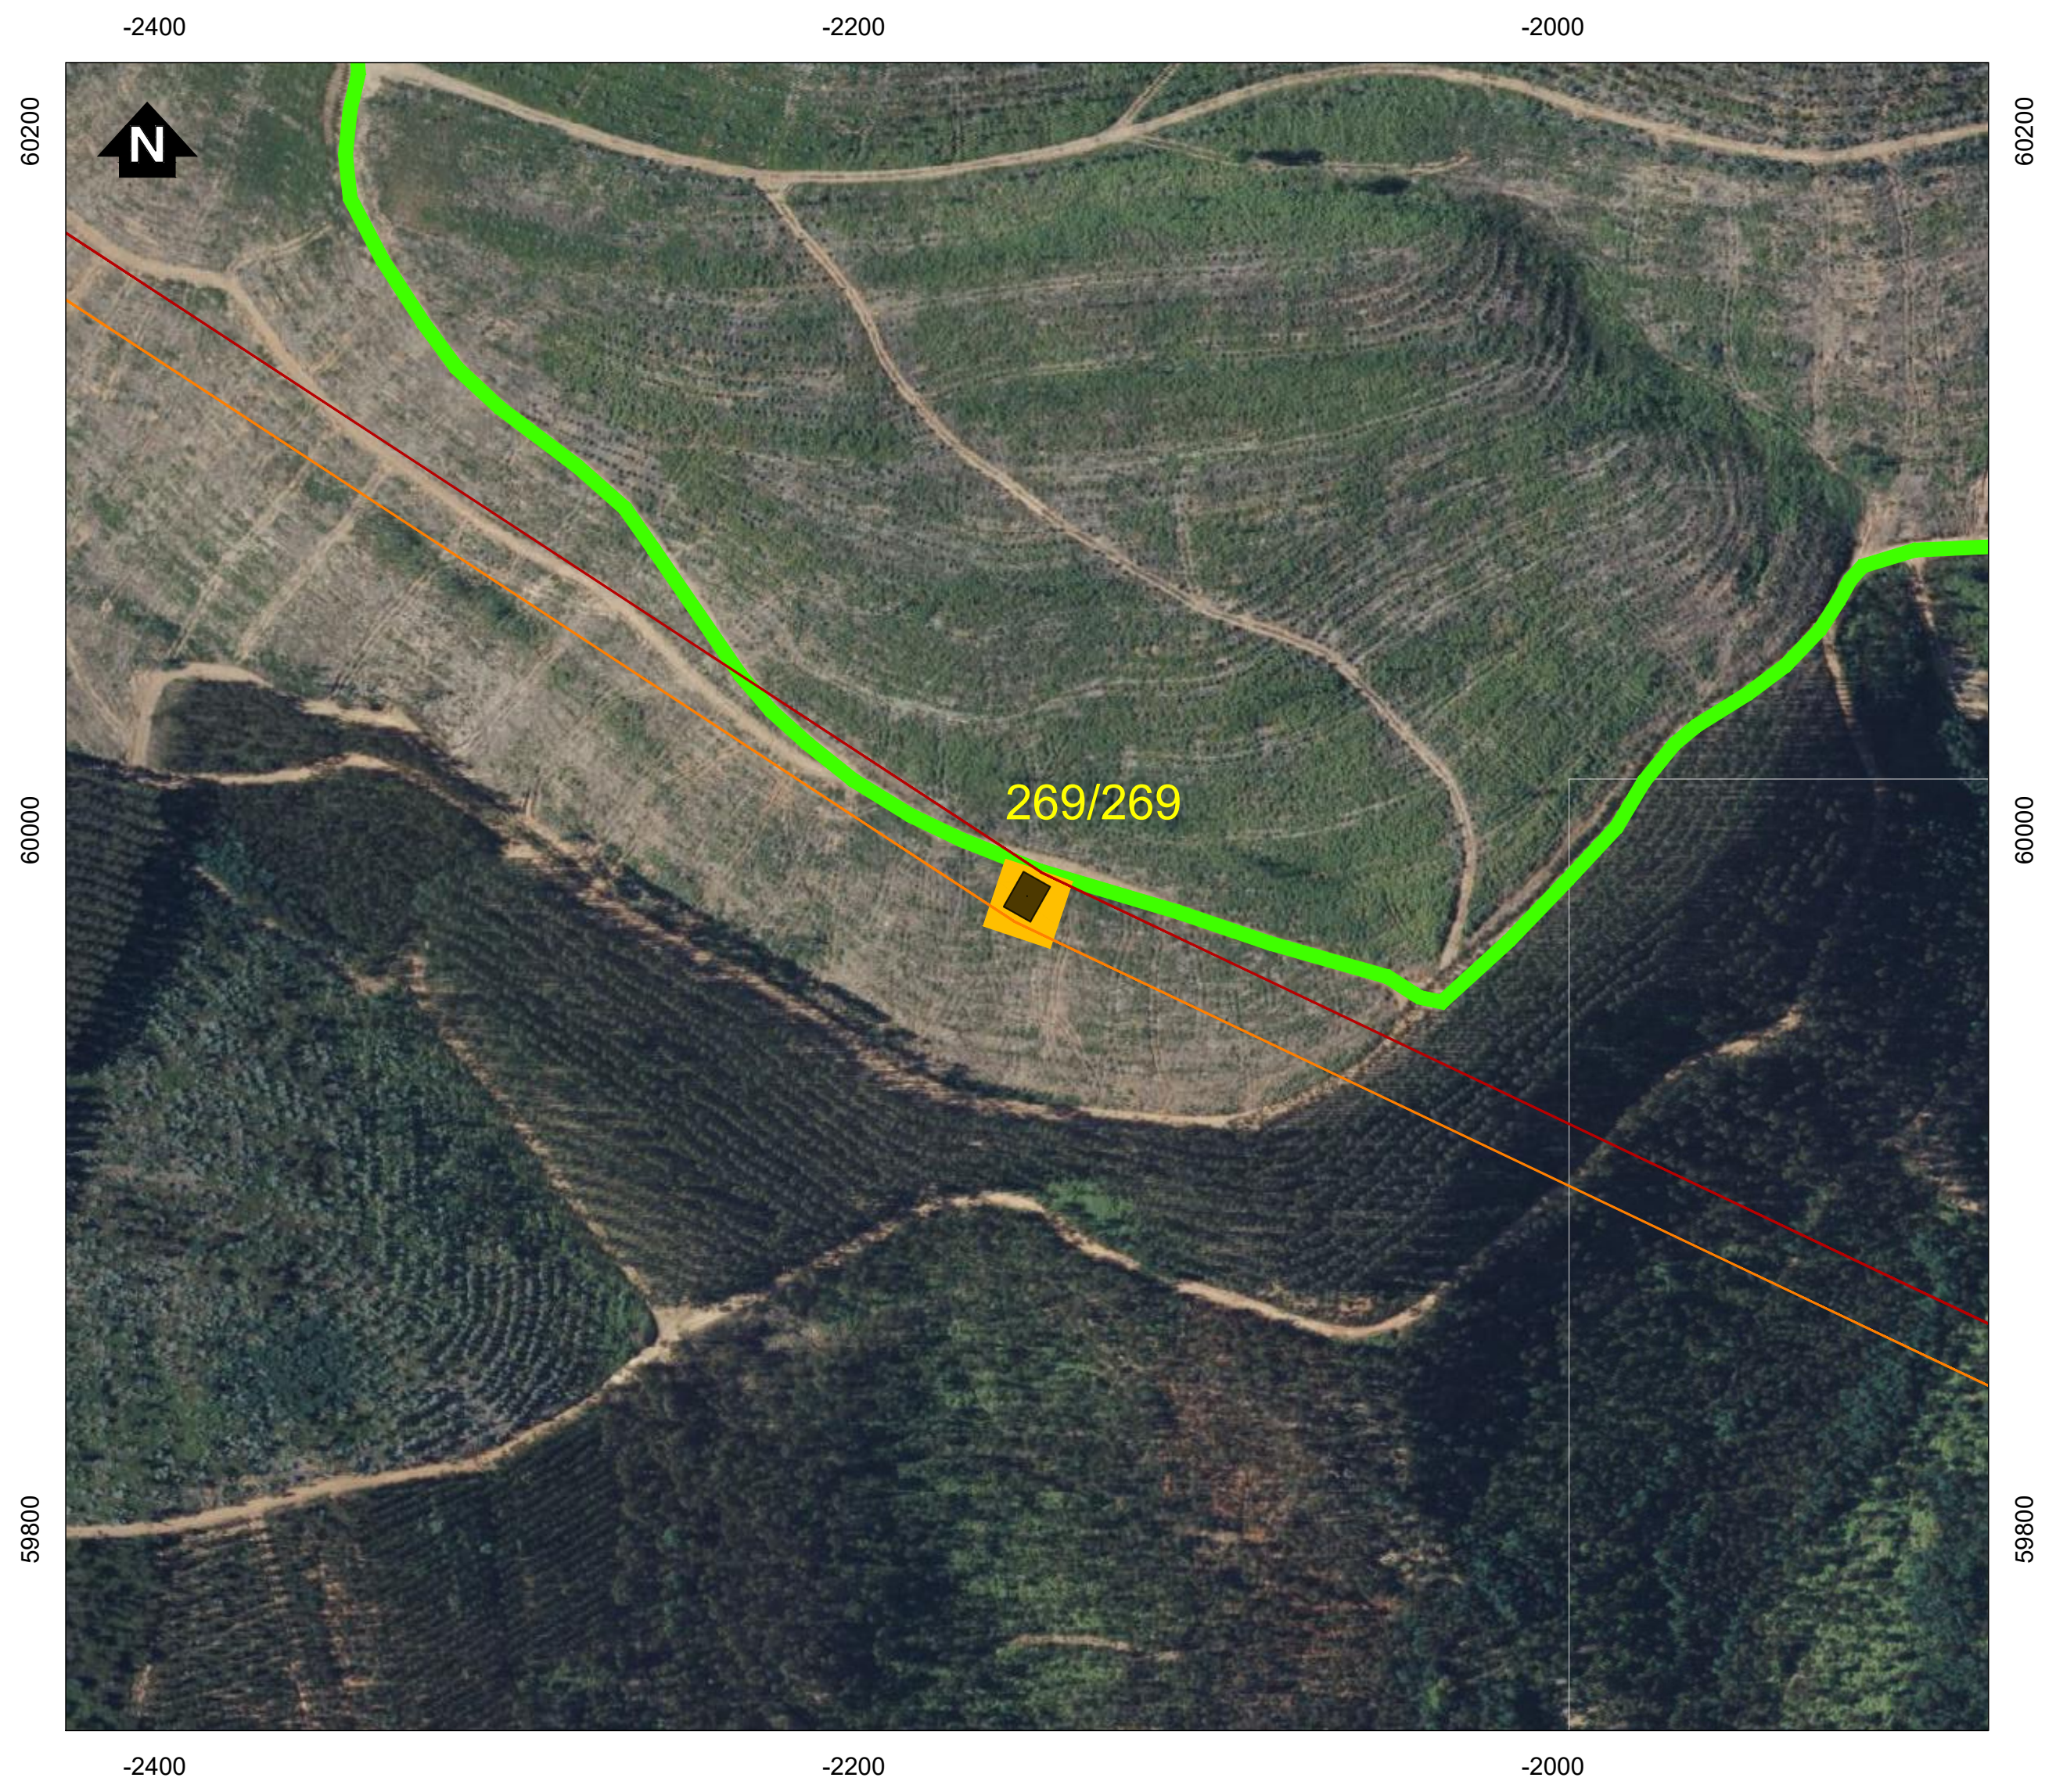

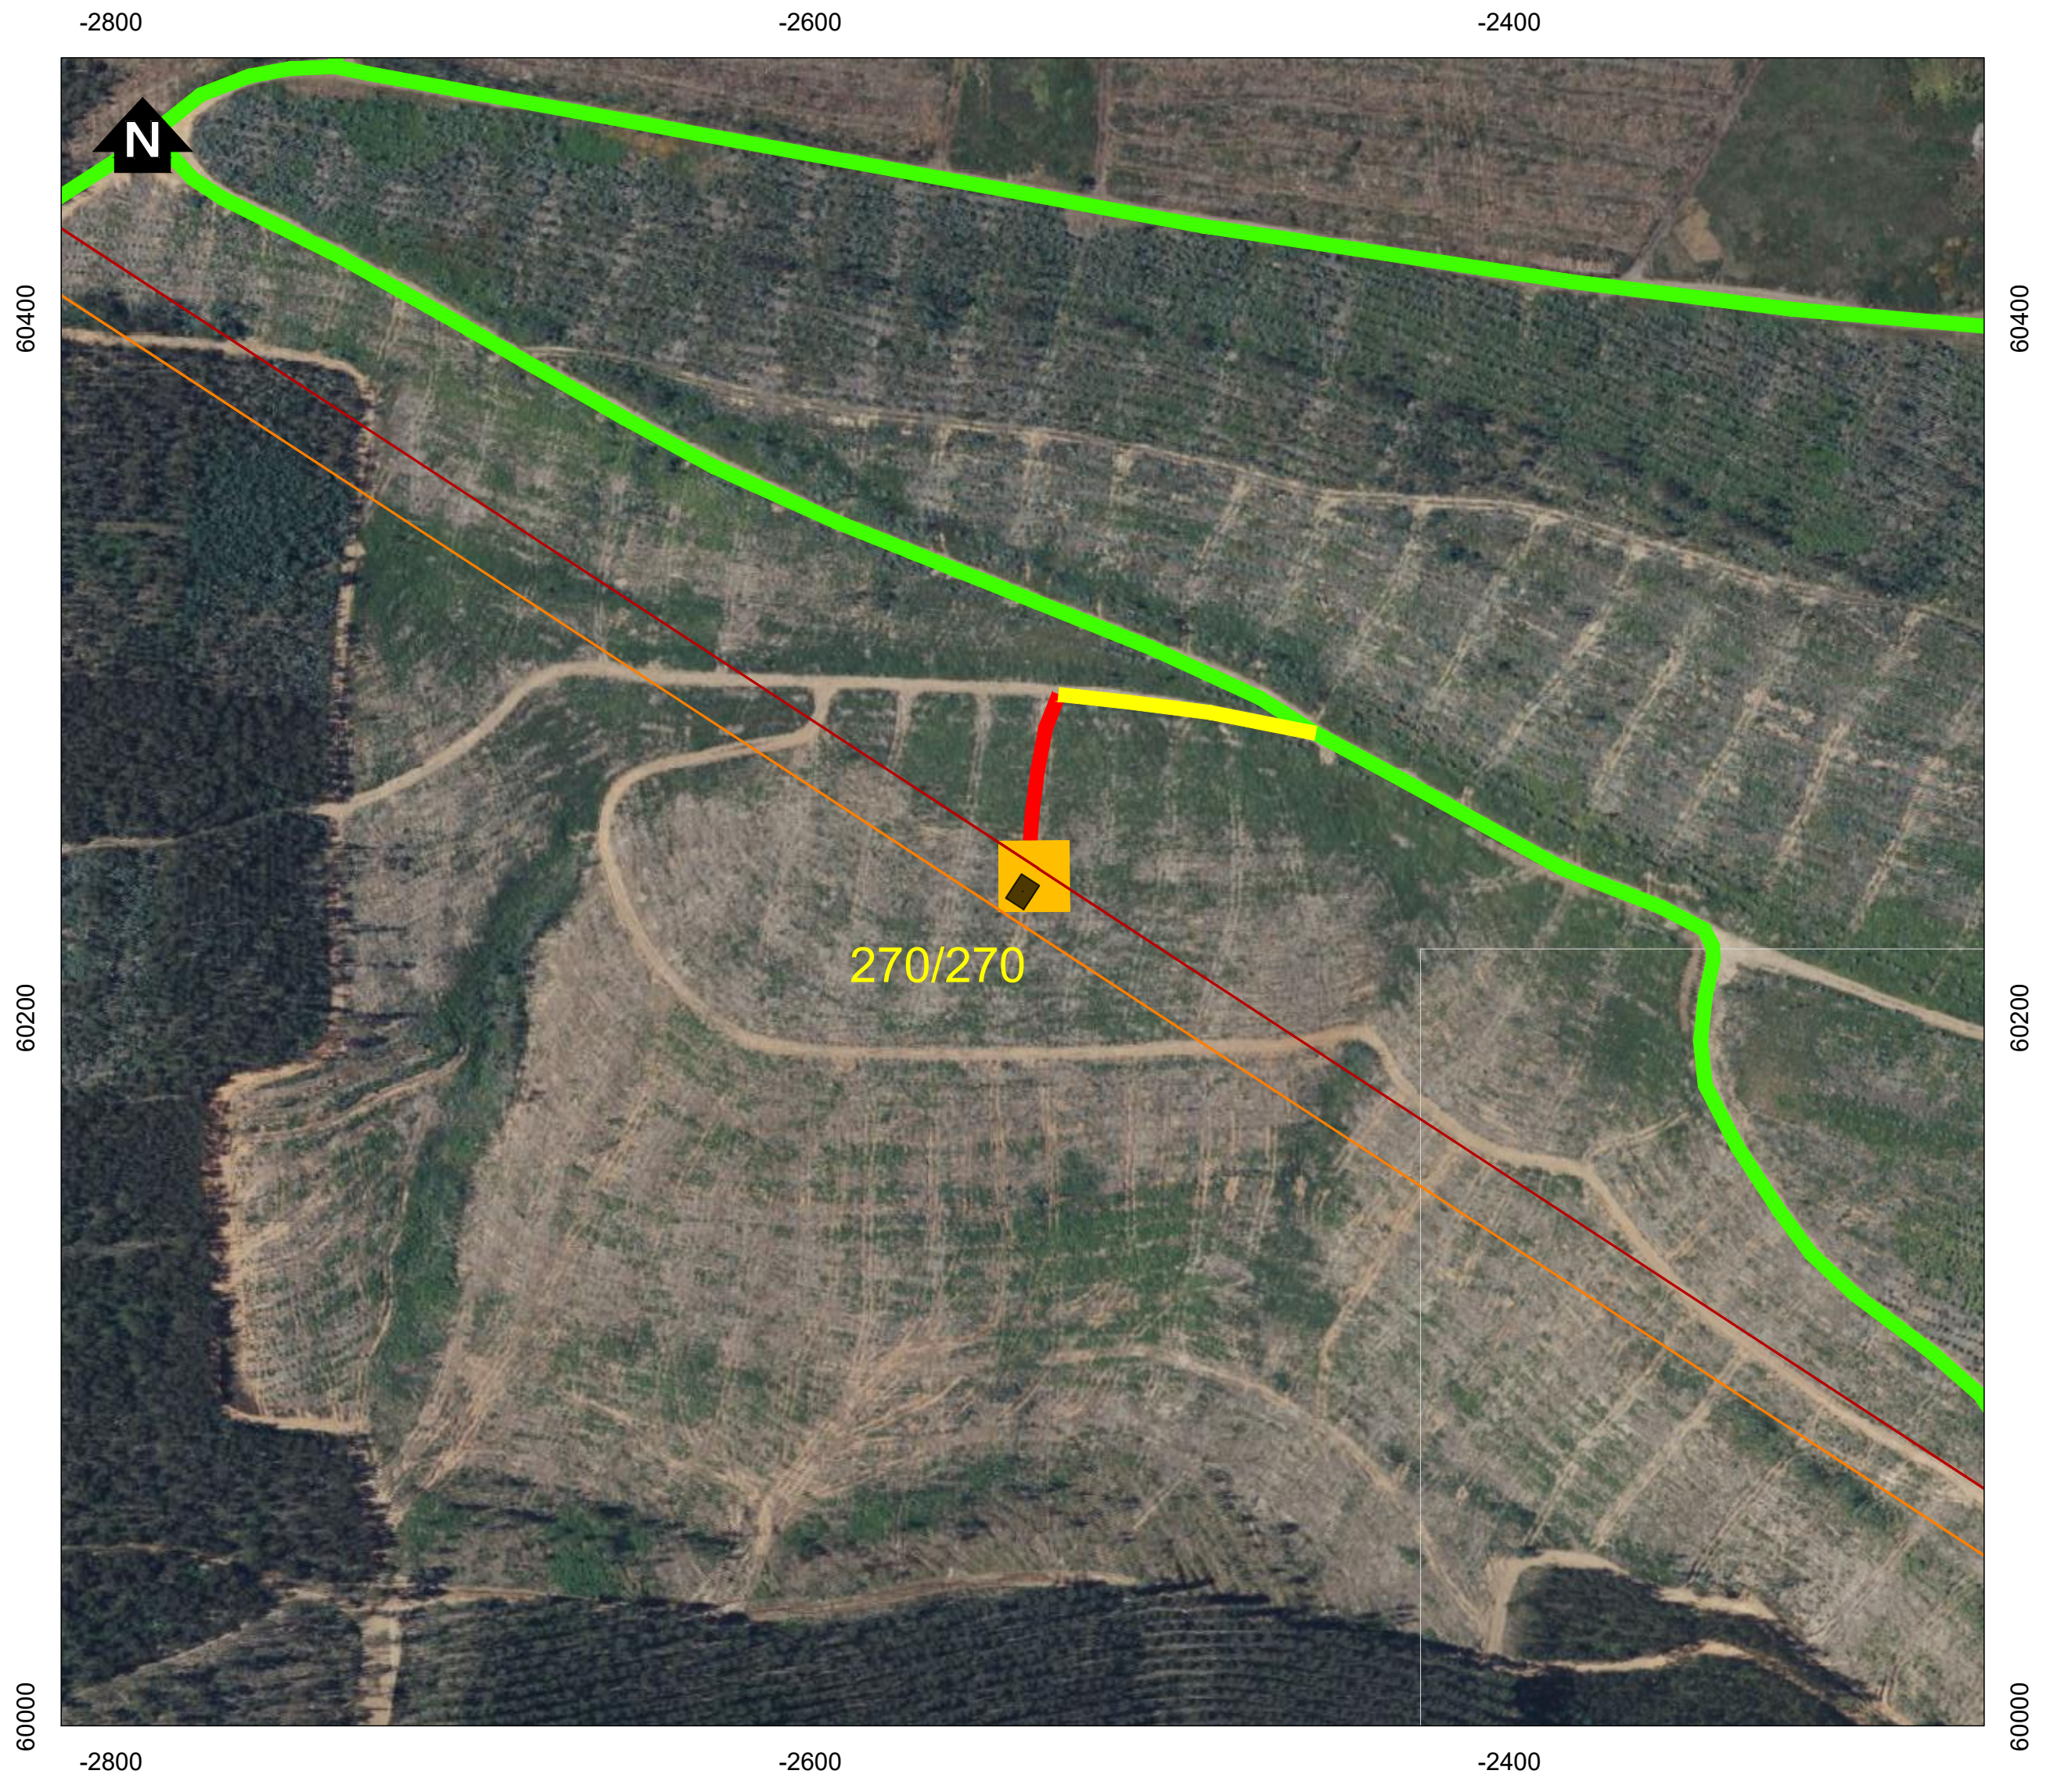

Simbologia

⌐┐ Concelhos

Projeto em avaliação

Linhas a construir

- 🟥 Linha Abrantes - Bodiosa, a 400kV (LABT.BA)
- 🟧 Linha Abrantes - Paraimo, a 400kV (LABT.PI)

Linhas a Existentes a Modificar

- 🟪 Linha Bodiosa - Paraimo 1, a 400kV (LBA.PI1)
- 🟩 Linha Penela - Tábua, a 220kV (LPNL.TBA)

Apoios

- ■ Área Permanente - Apoios Novos
- ● Existentes (a desmontar)
- 🟦 Área Permanente - Apoios Existentes (a modificar)
- 🟨 Área de ocupação temporária (400 m2)

Acessos

- 🟥 Acessos a criar
- 🟨 Acessos existentes a melhorar
- 🟩 Acessos existentes

REV	DATA	RESP.	DESCRIÇÃO

REVISÃO

CLIENTE

REN

PROJETO

ESTUDO DE IMPACTE AMBIENTAL DA
LINHA DUPLA ABRANTES - ZONA DE ANADIA, A 400KV

Green by FUTURE

DESIGNAÇÃO

IMPLANTAÇÃO DO PROJETO (À ESCALA 1:2000)

		ESCALAS	DESENHO Nº	FOLHA	REVISÃO
RESP.	Cristina Reis	1:2000	2A	30/39	
CO-AUTOR	Bruno Machado				
DATA	Julho 2025		FICHEIRO	D2A_W24006_001_Implantação_1-2000.dwg	

Sistema de Coordenadas: ETRS 1989 Portugal TM06
Divisão Administrativa: DGTerritório - CAOP2024
Base Cartográfica: Bing Maps © 2025 Microsoft Corporation

D:\BRM\TRABALHOS\W24006_REN-Bodiosa-Paraimo\Desenho\D2A_W24006_001_Implantação_1-2000.dwg

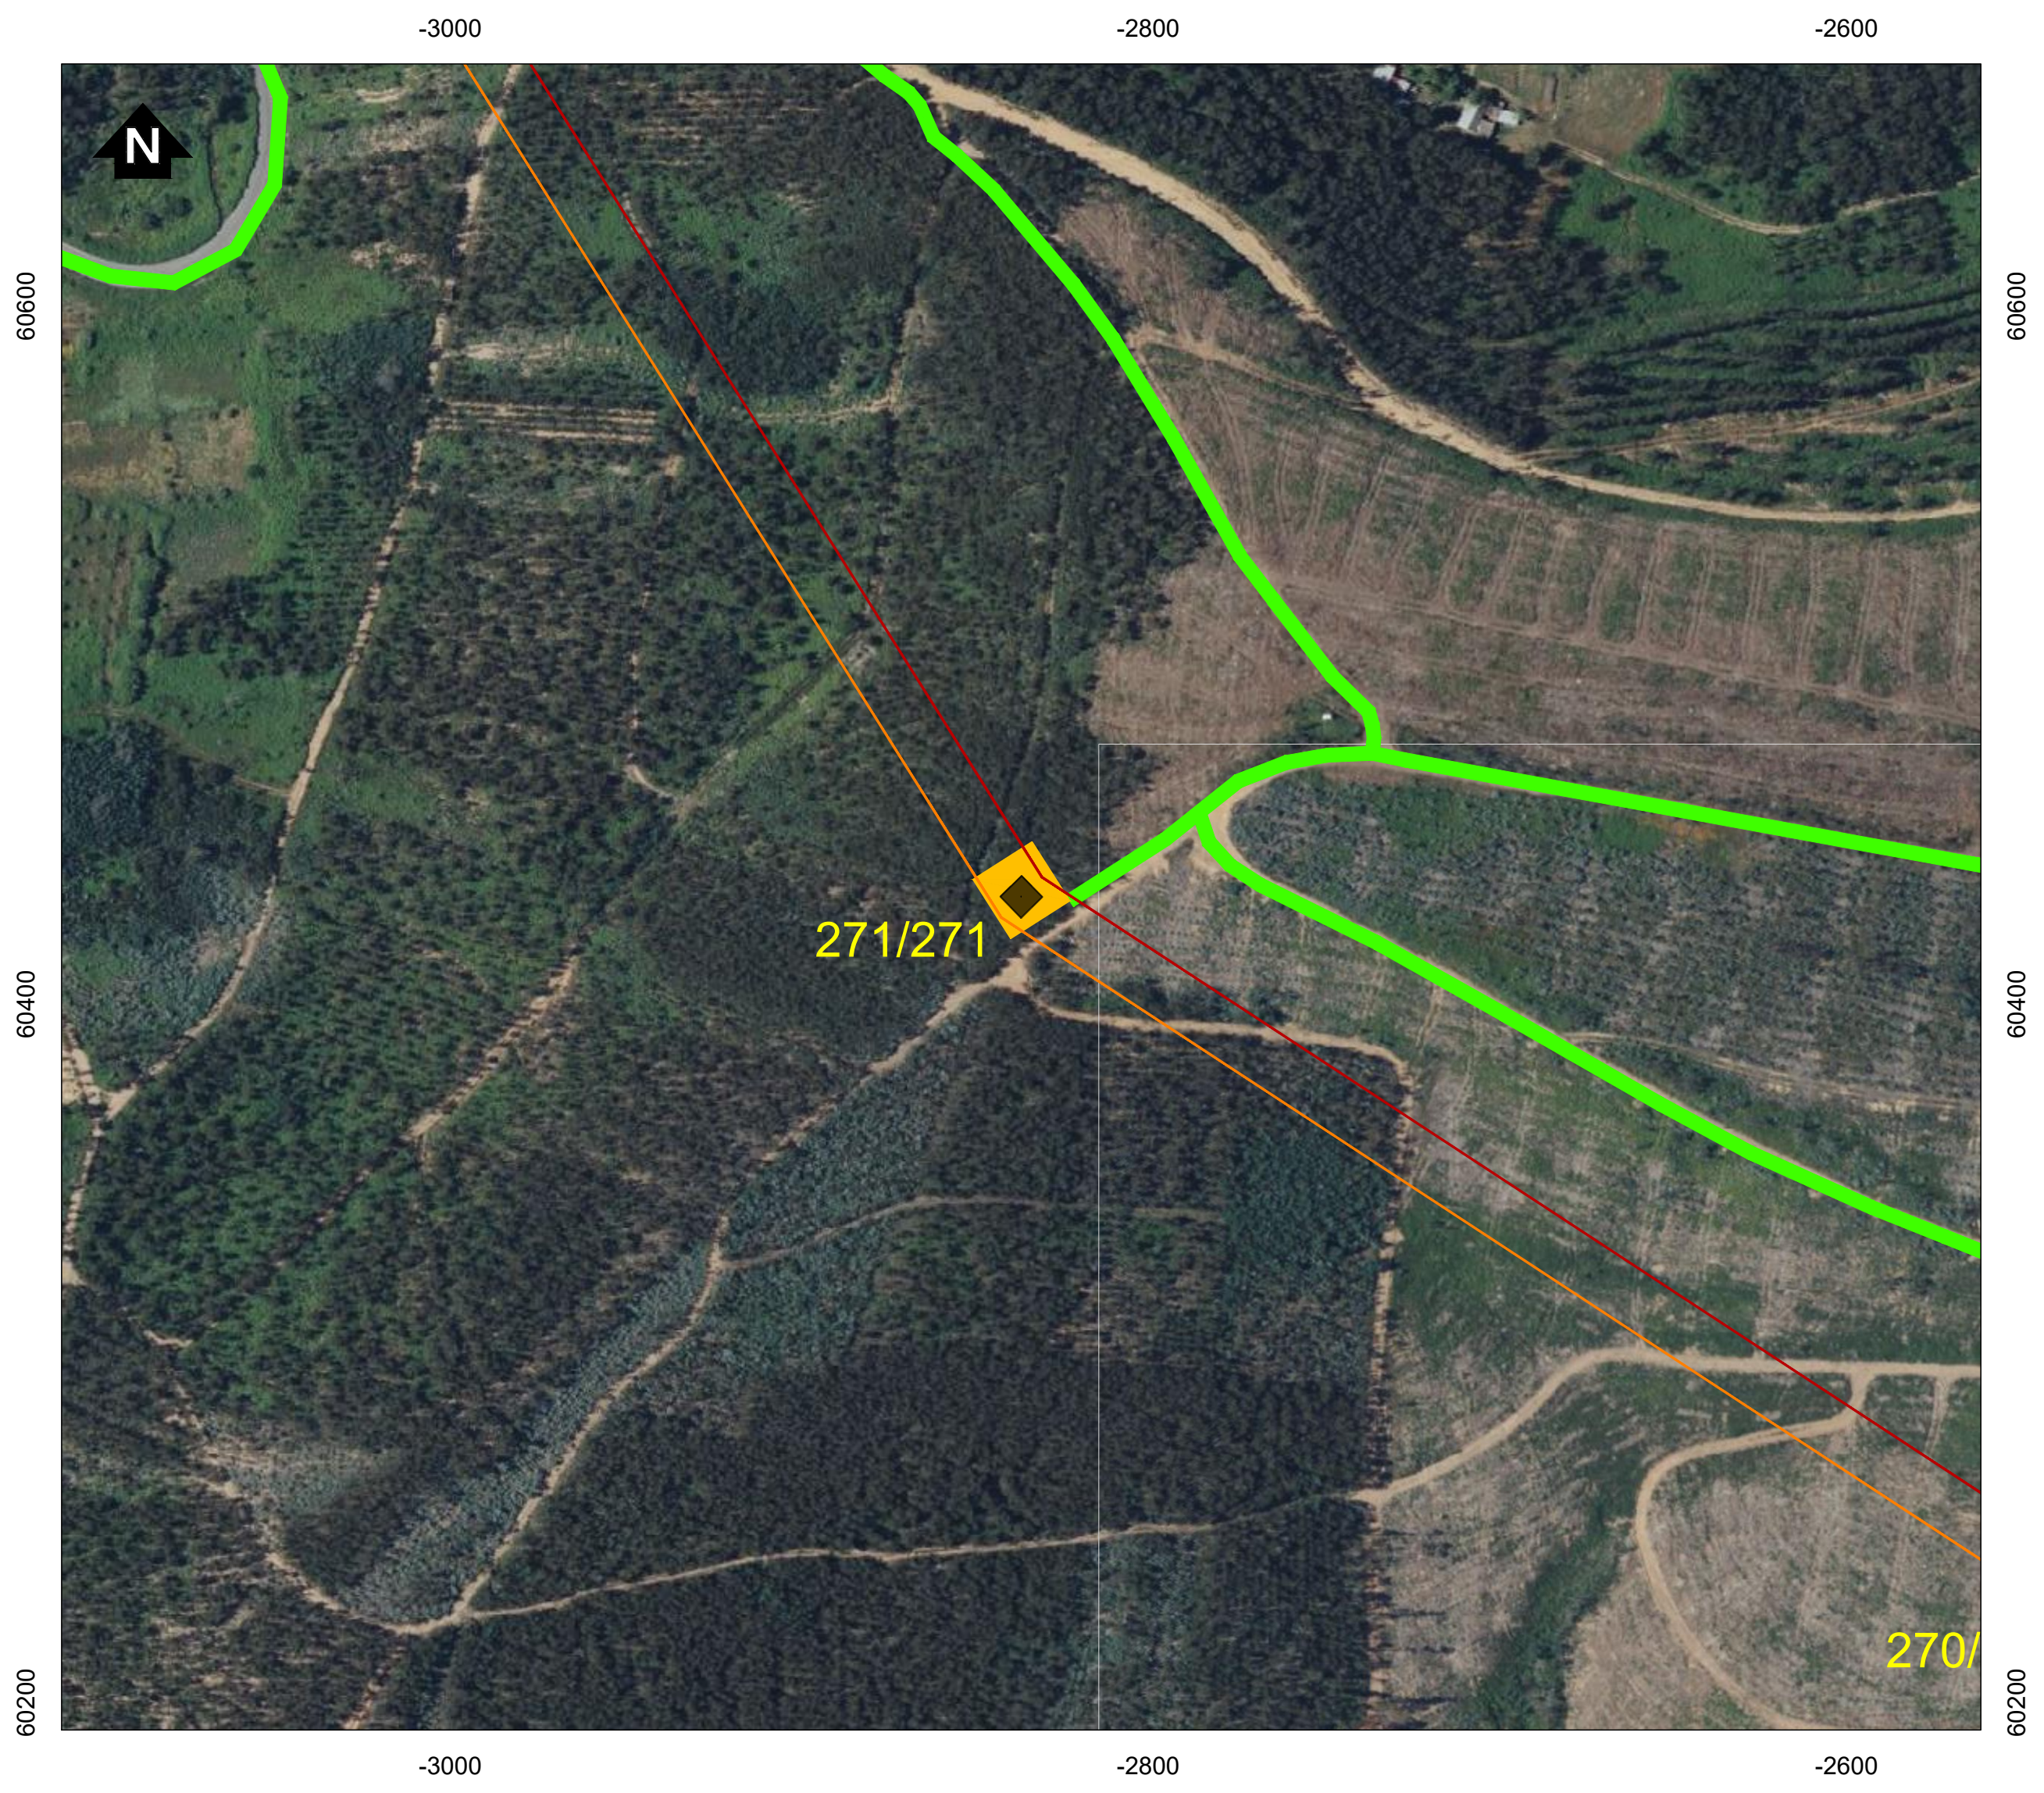

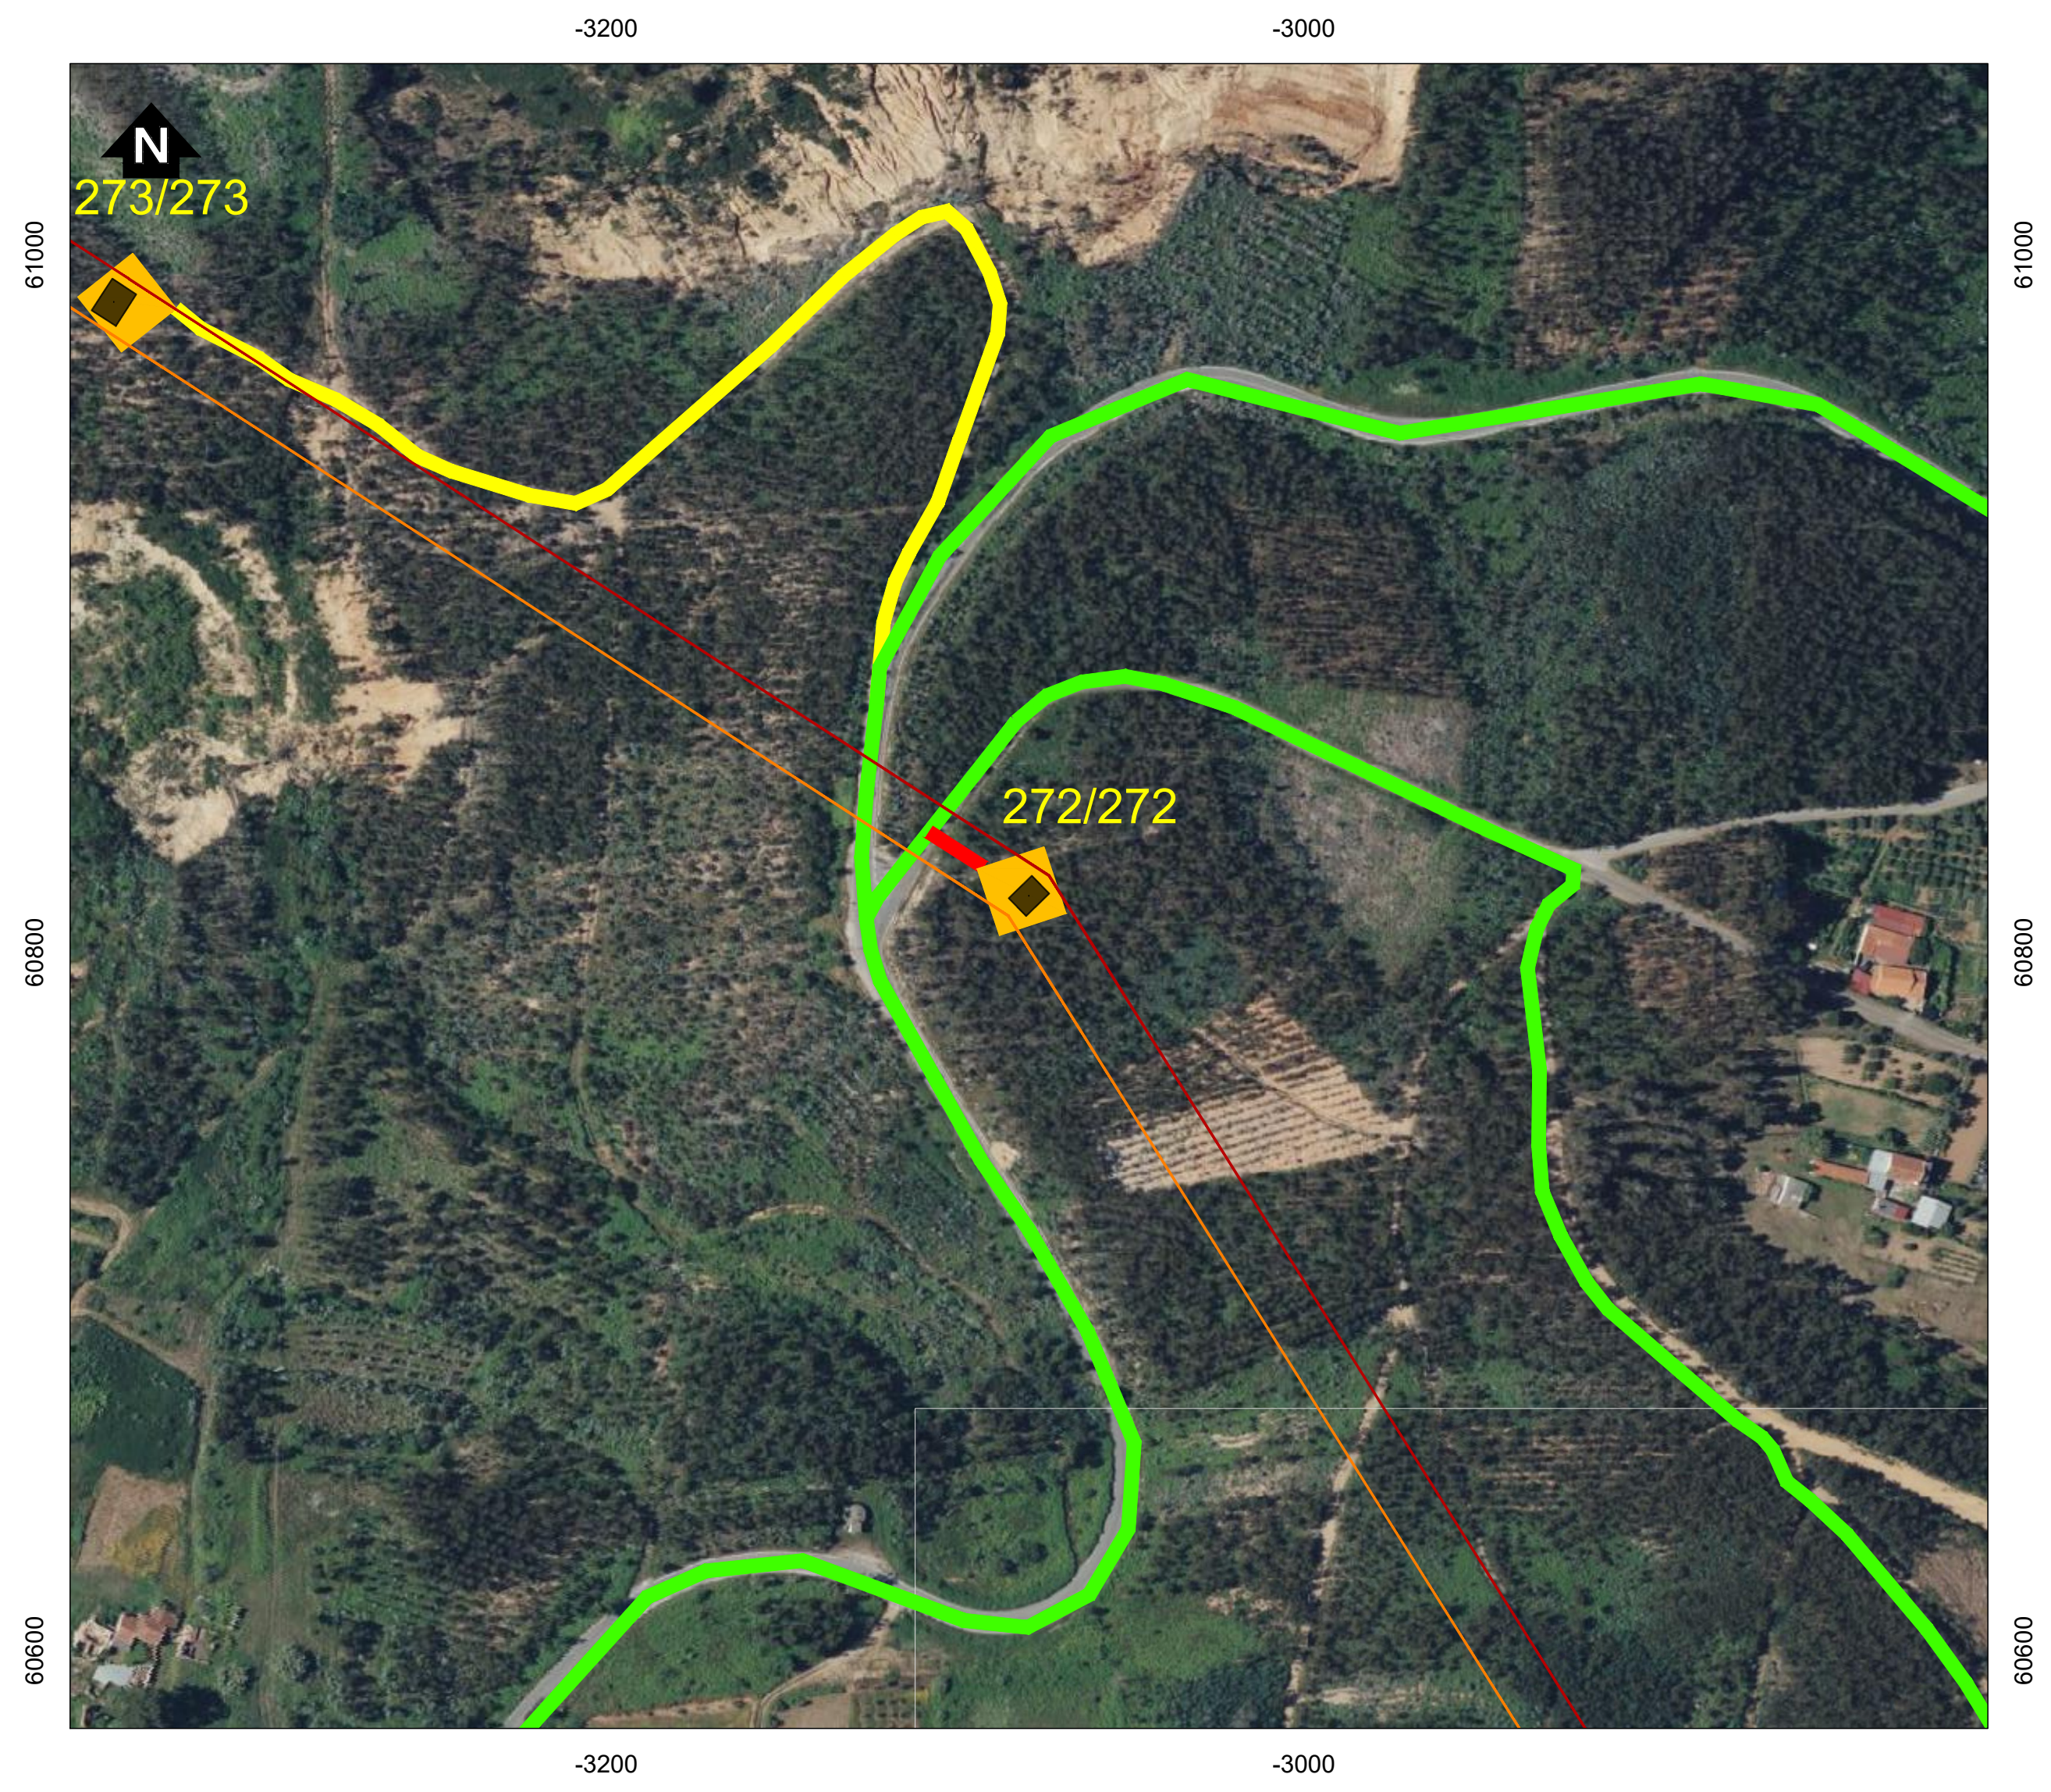

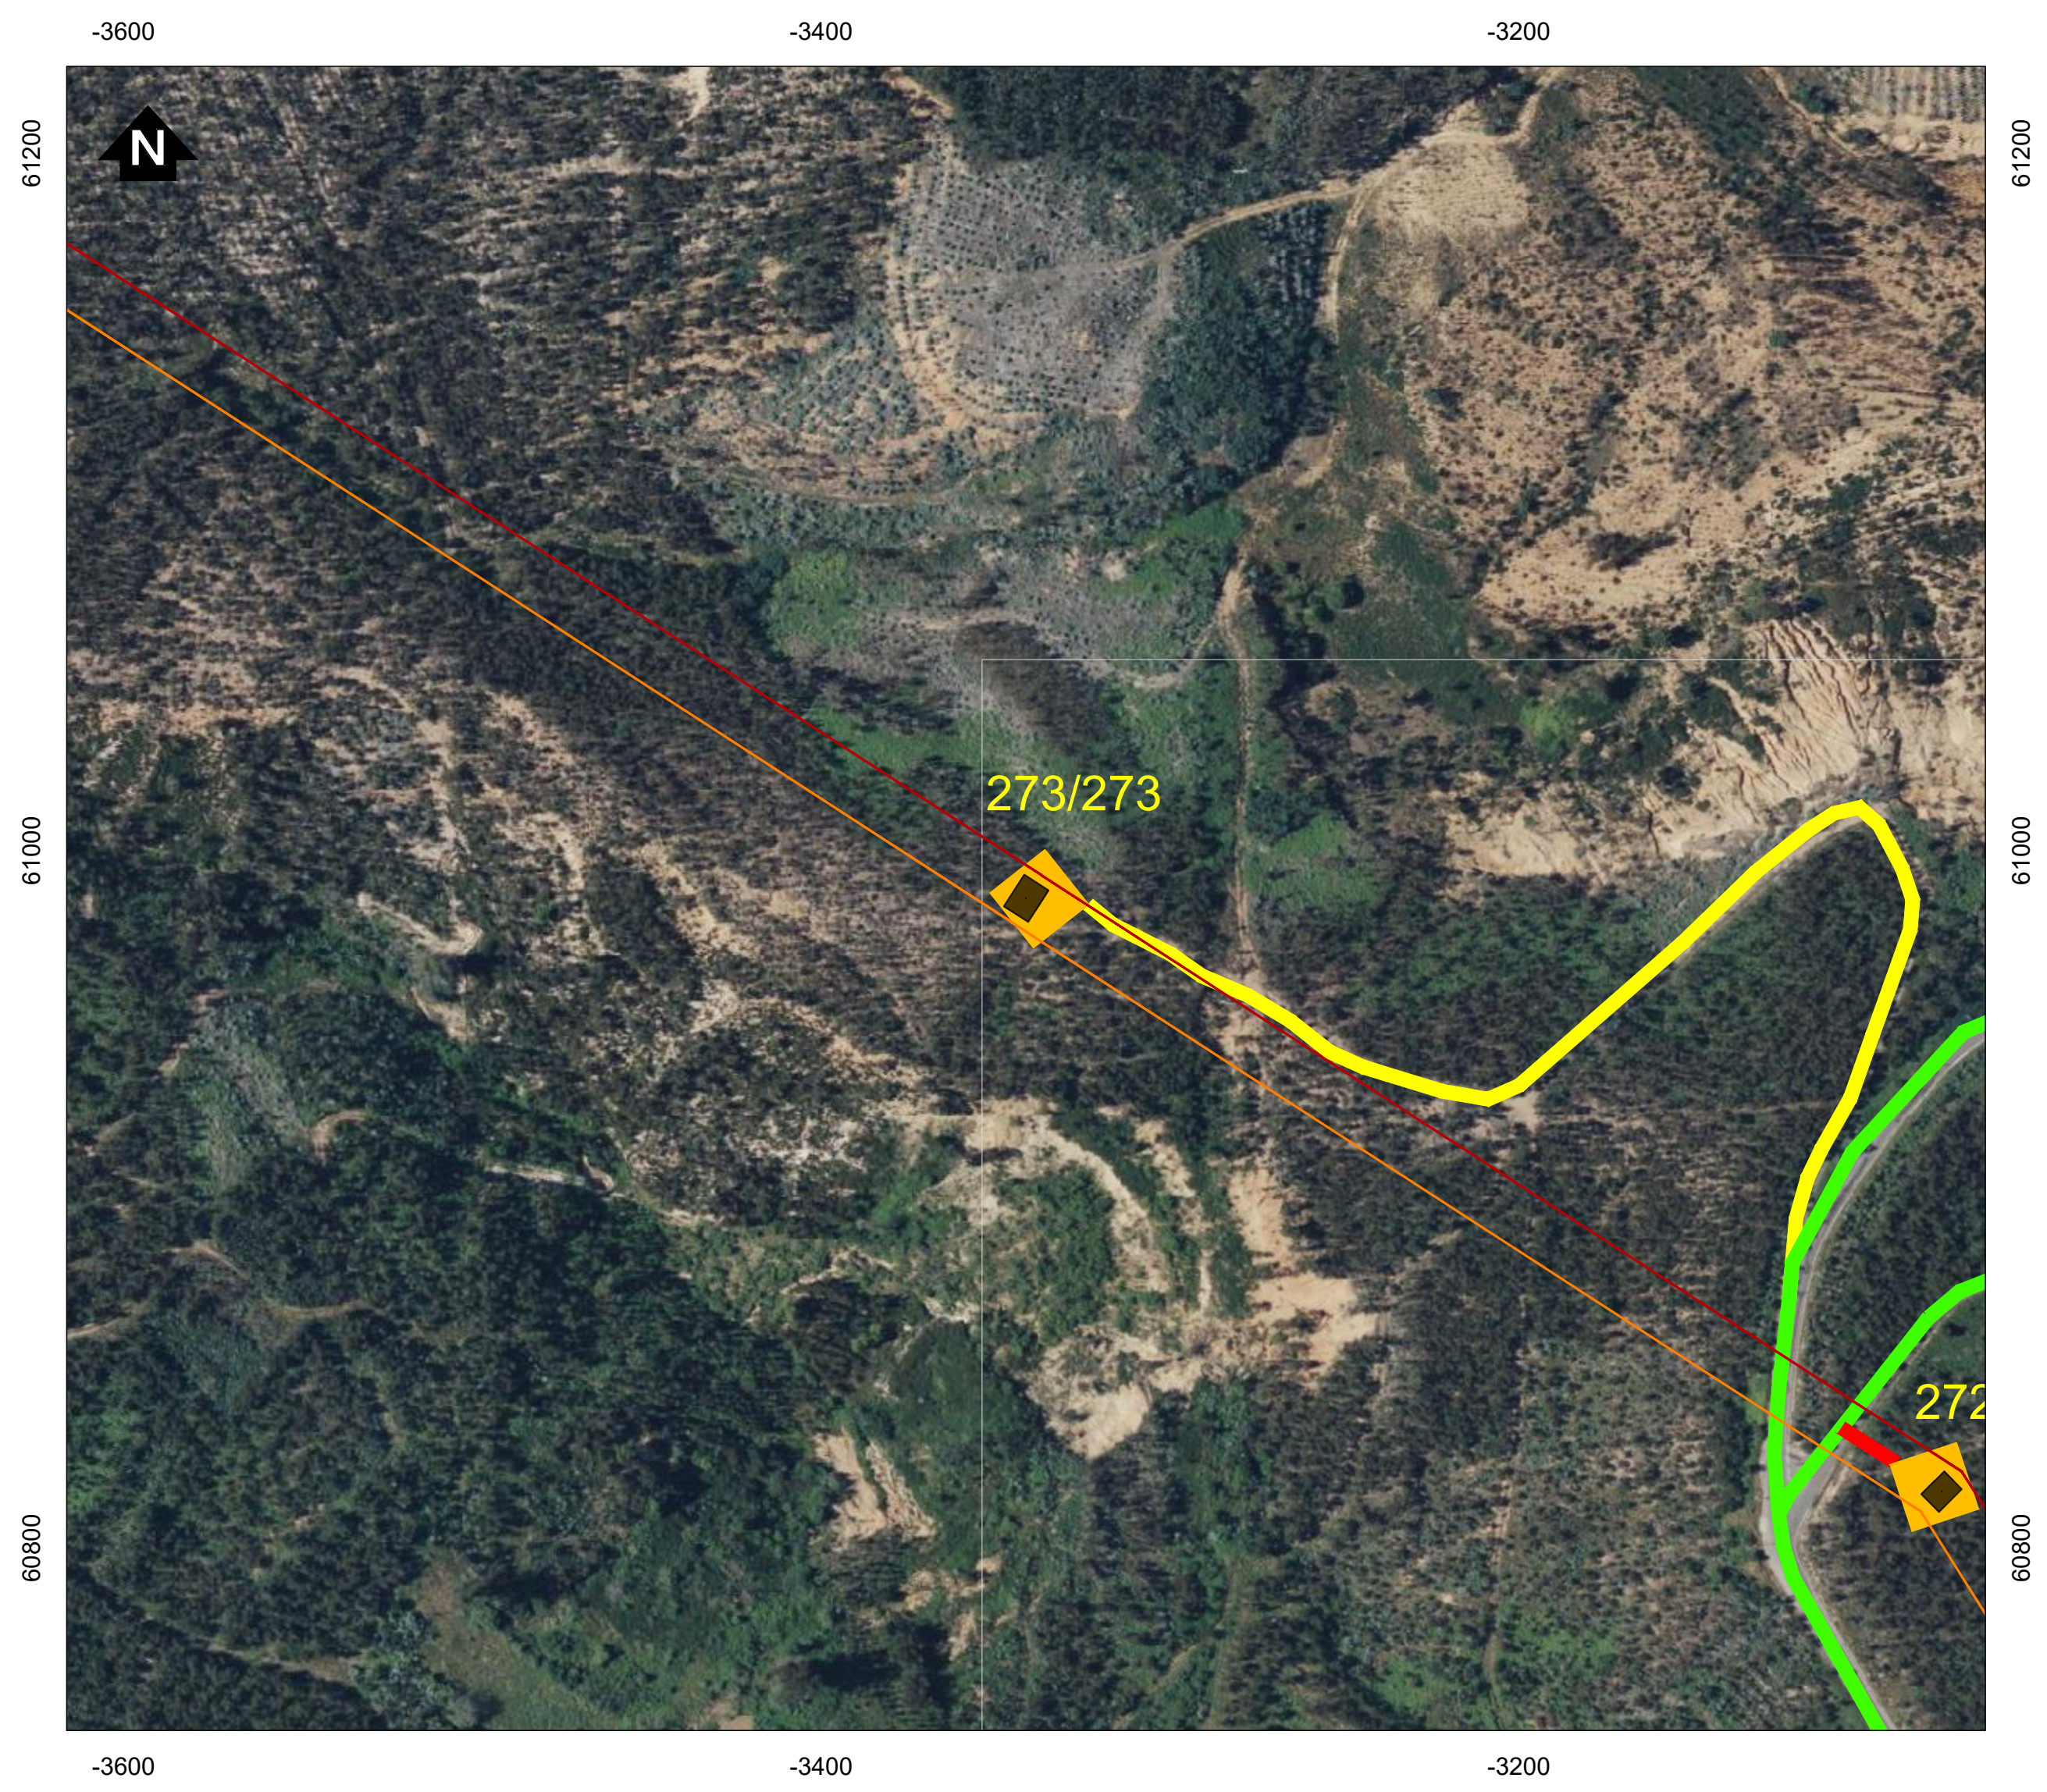

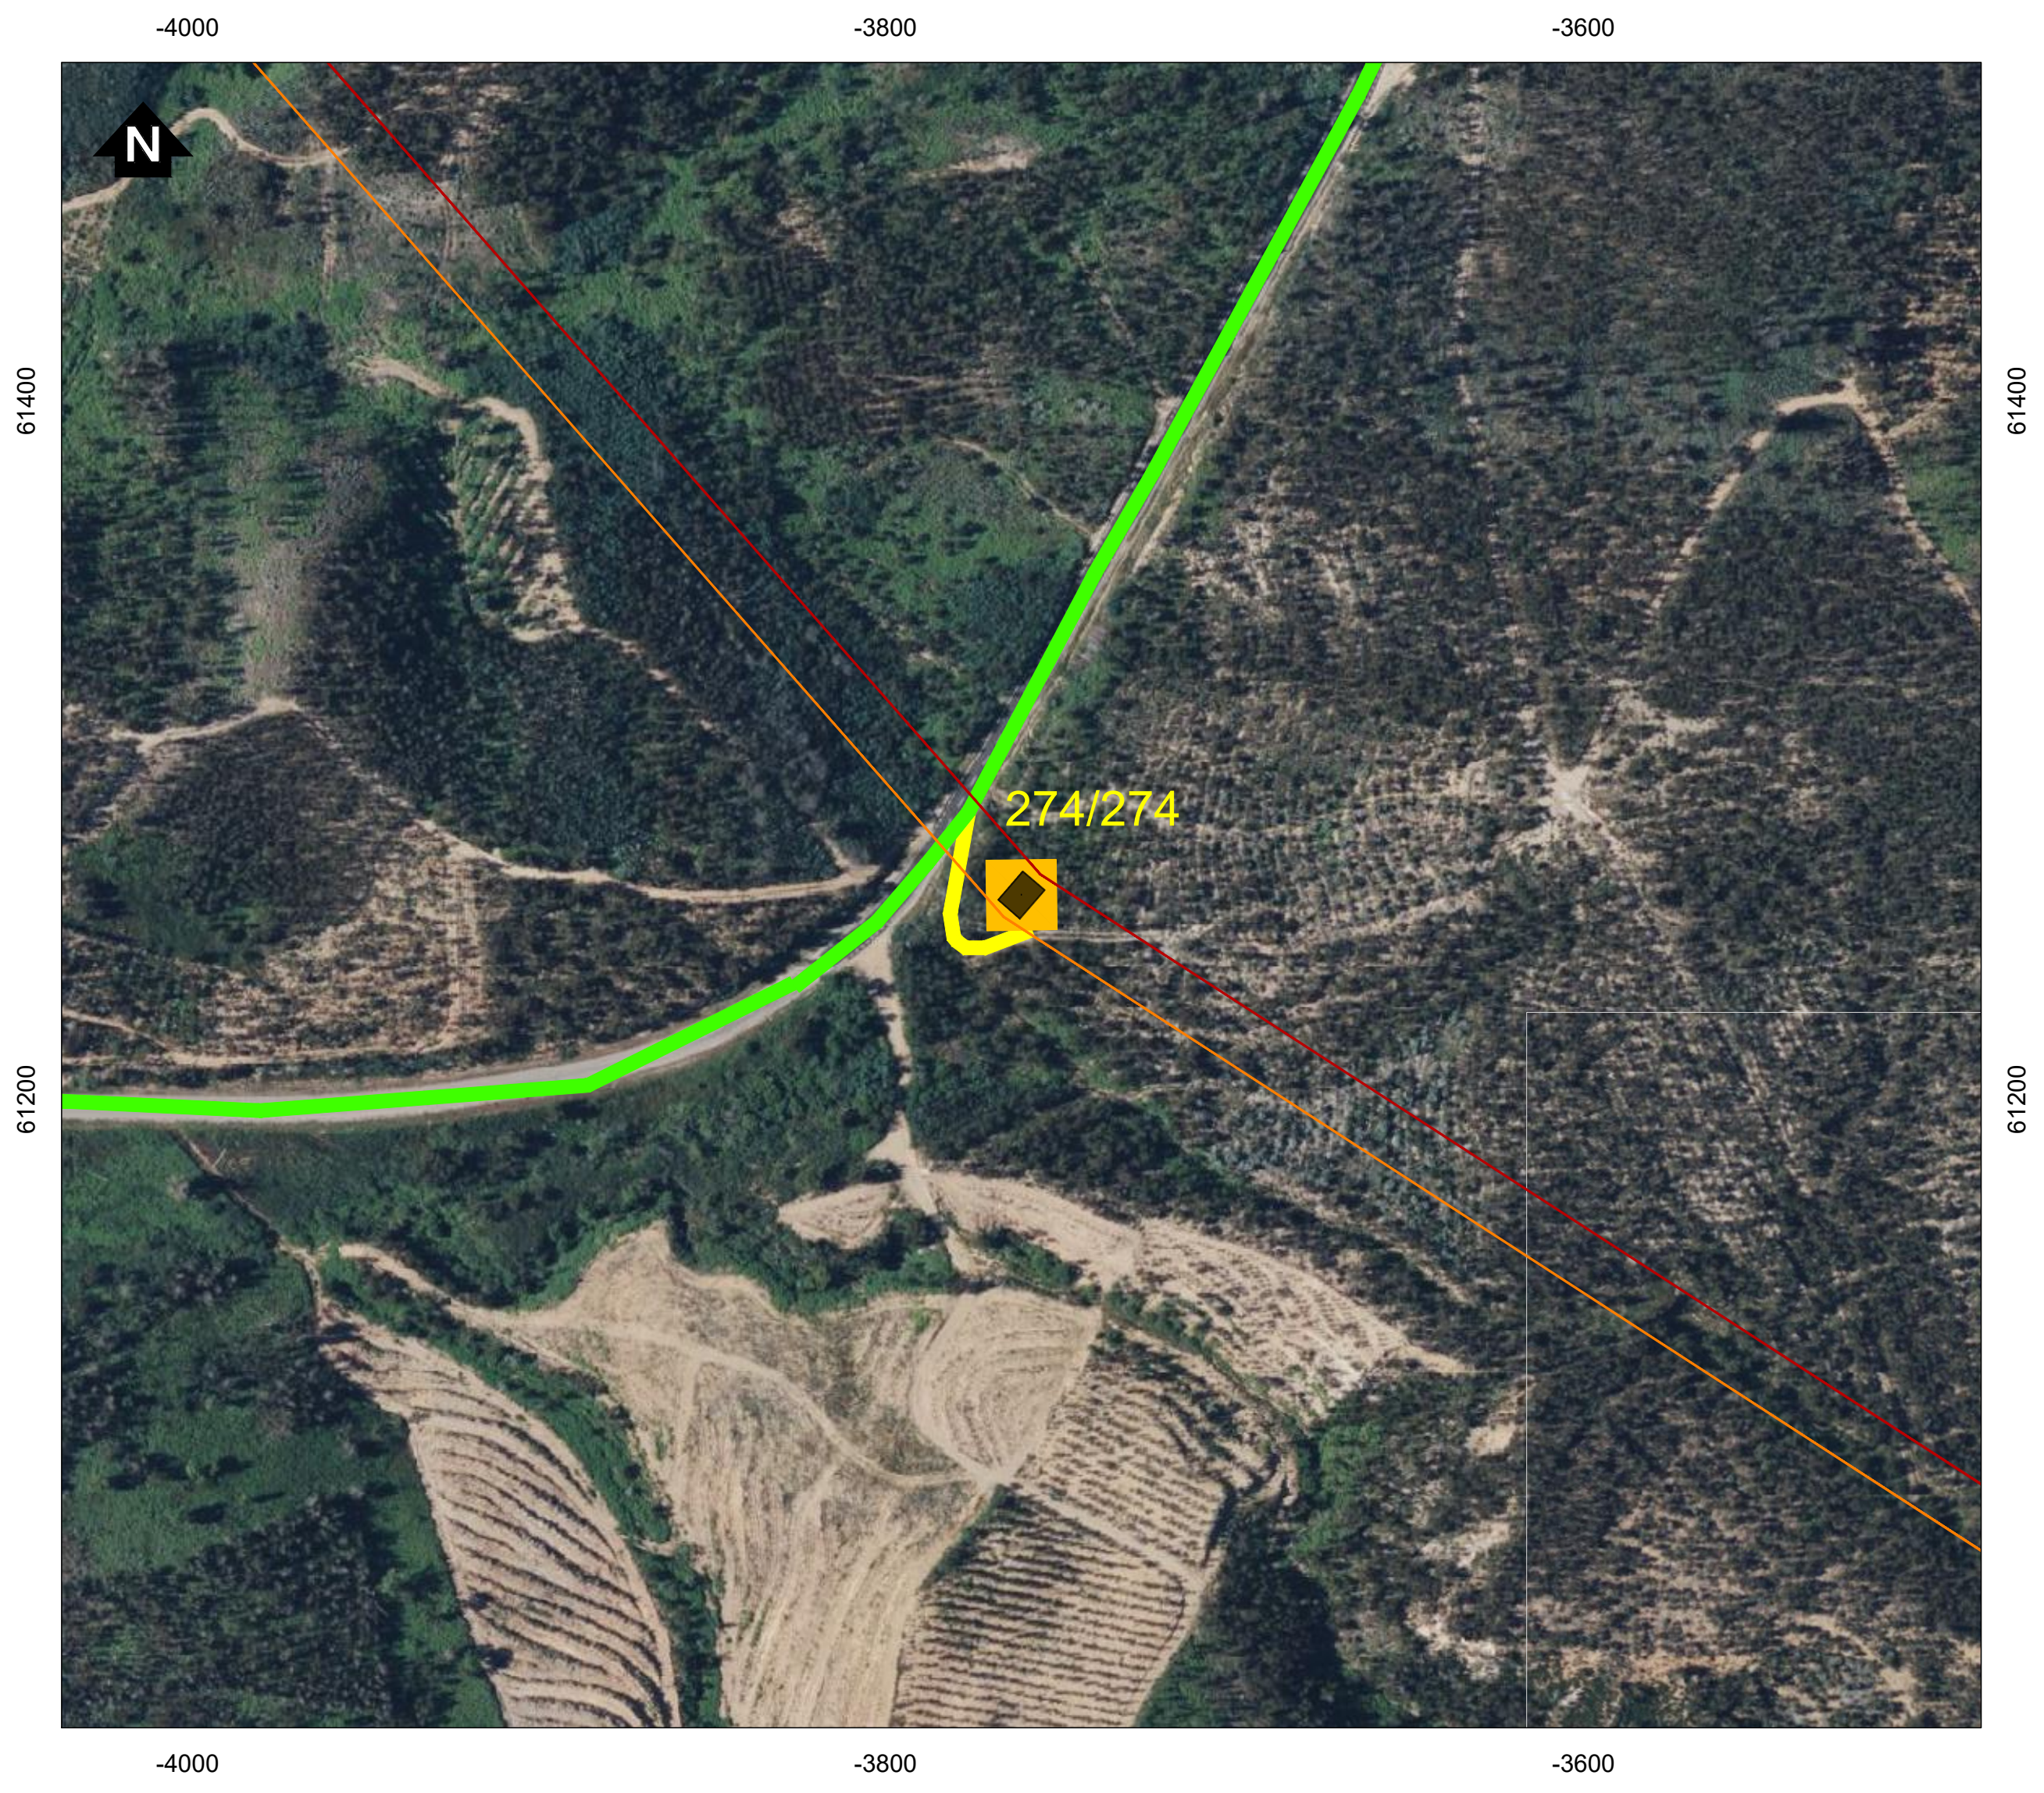

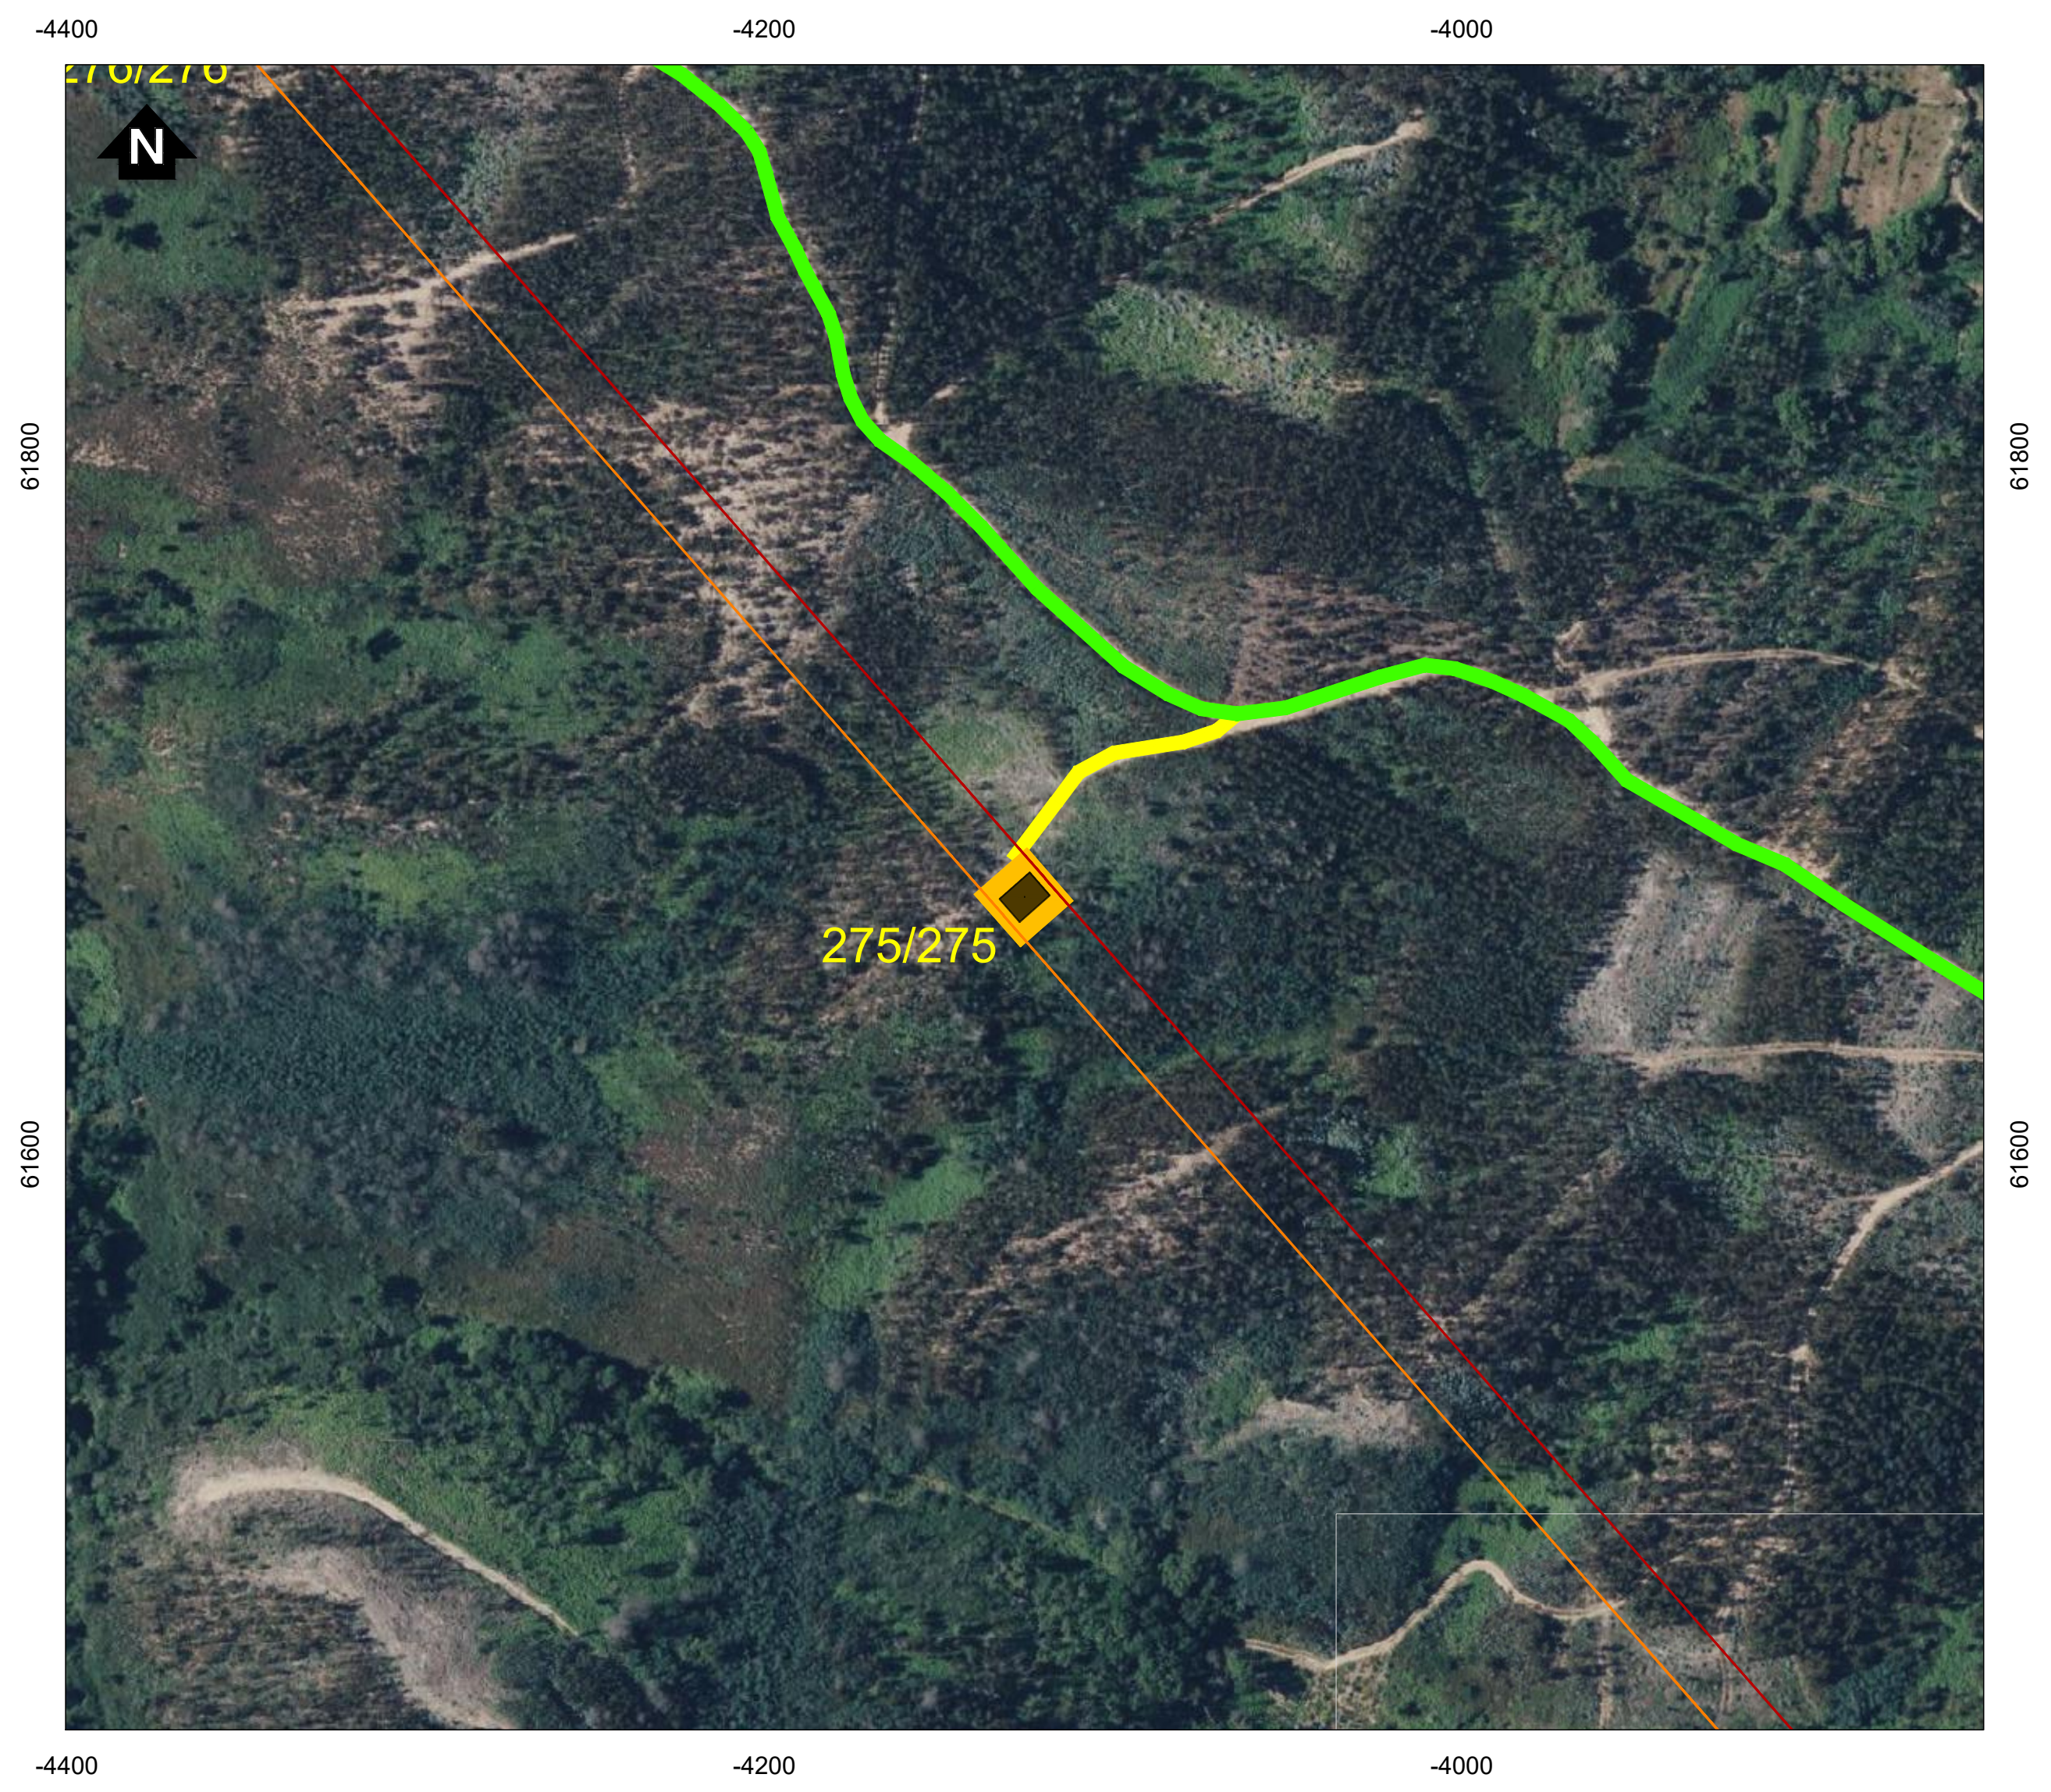

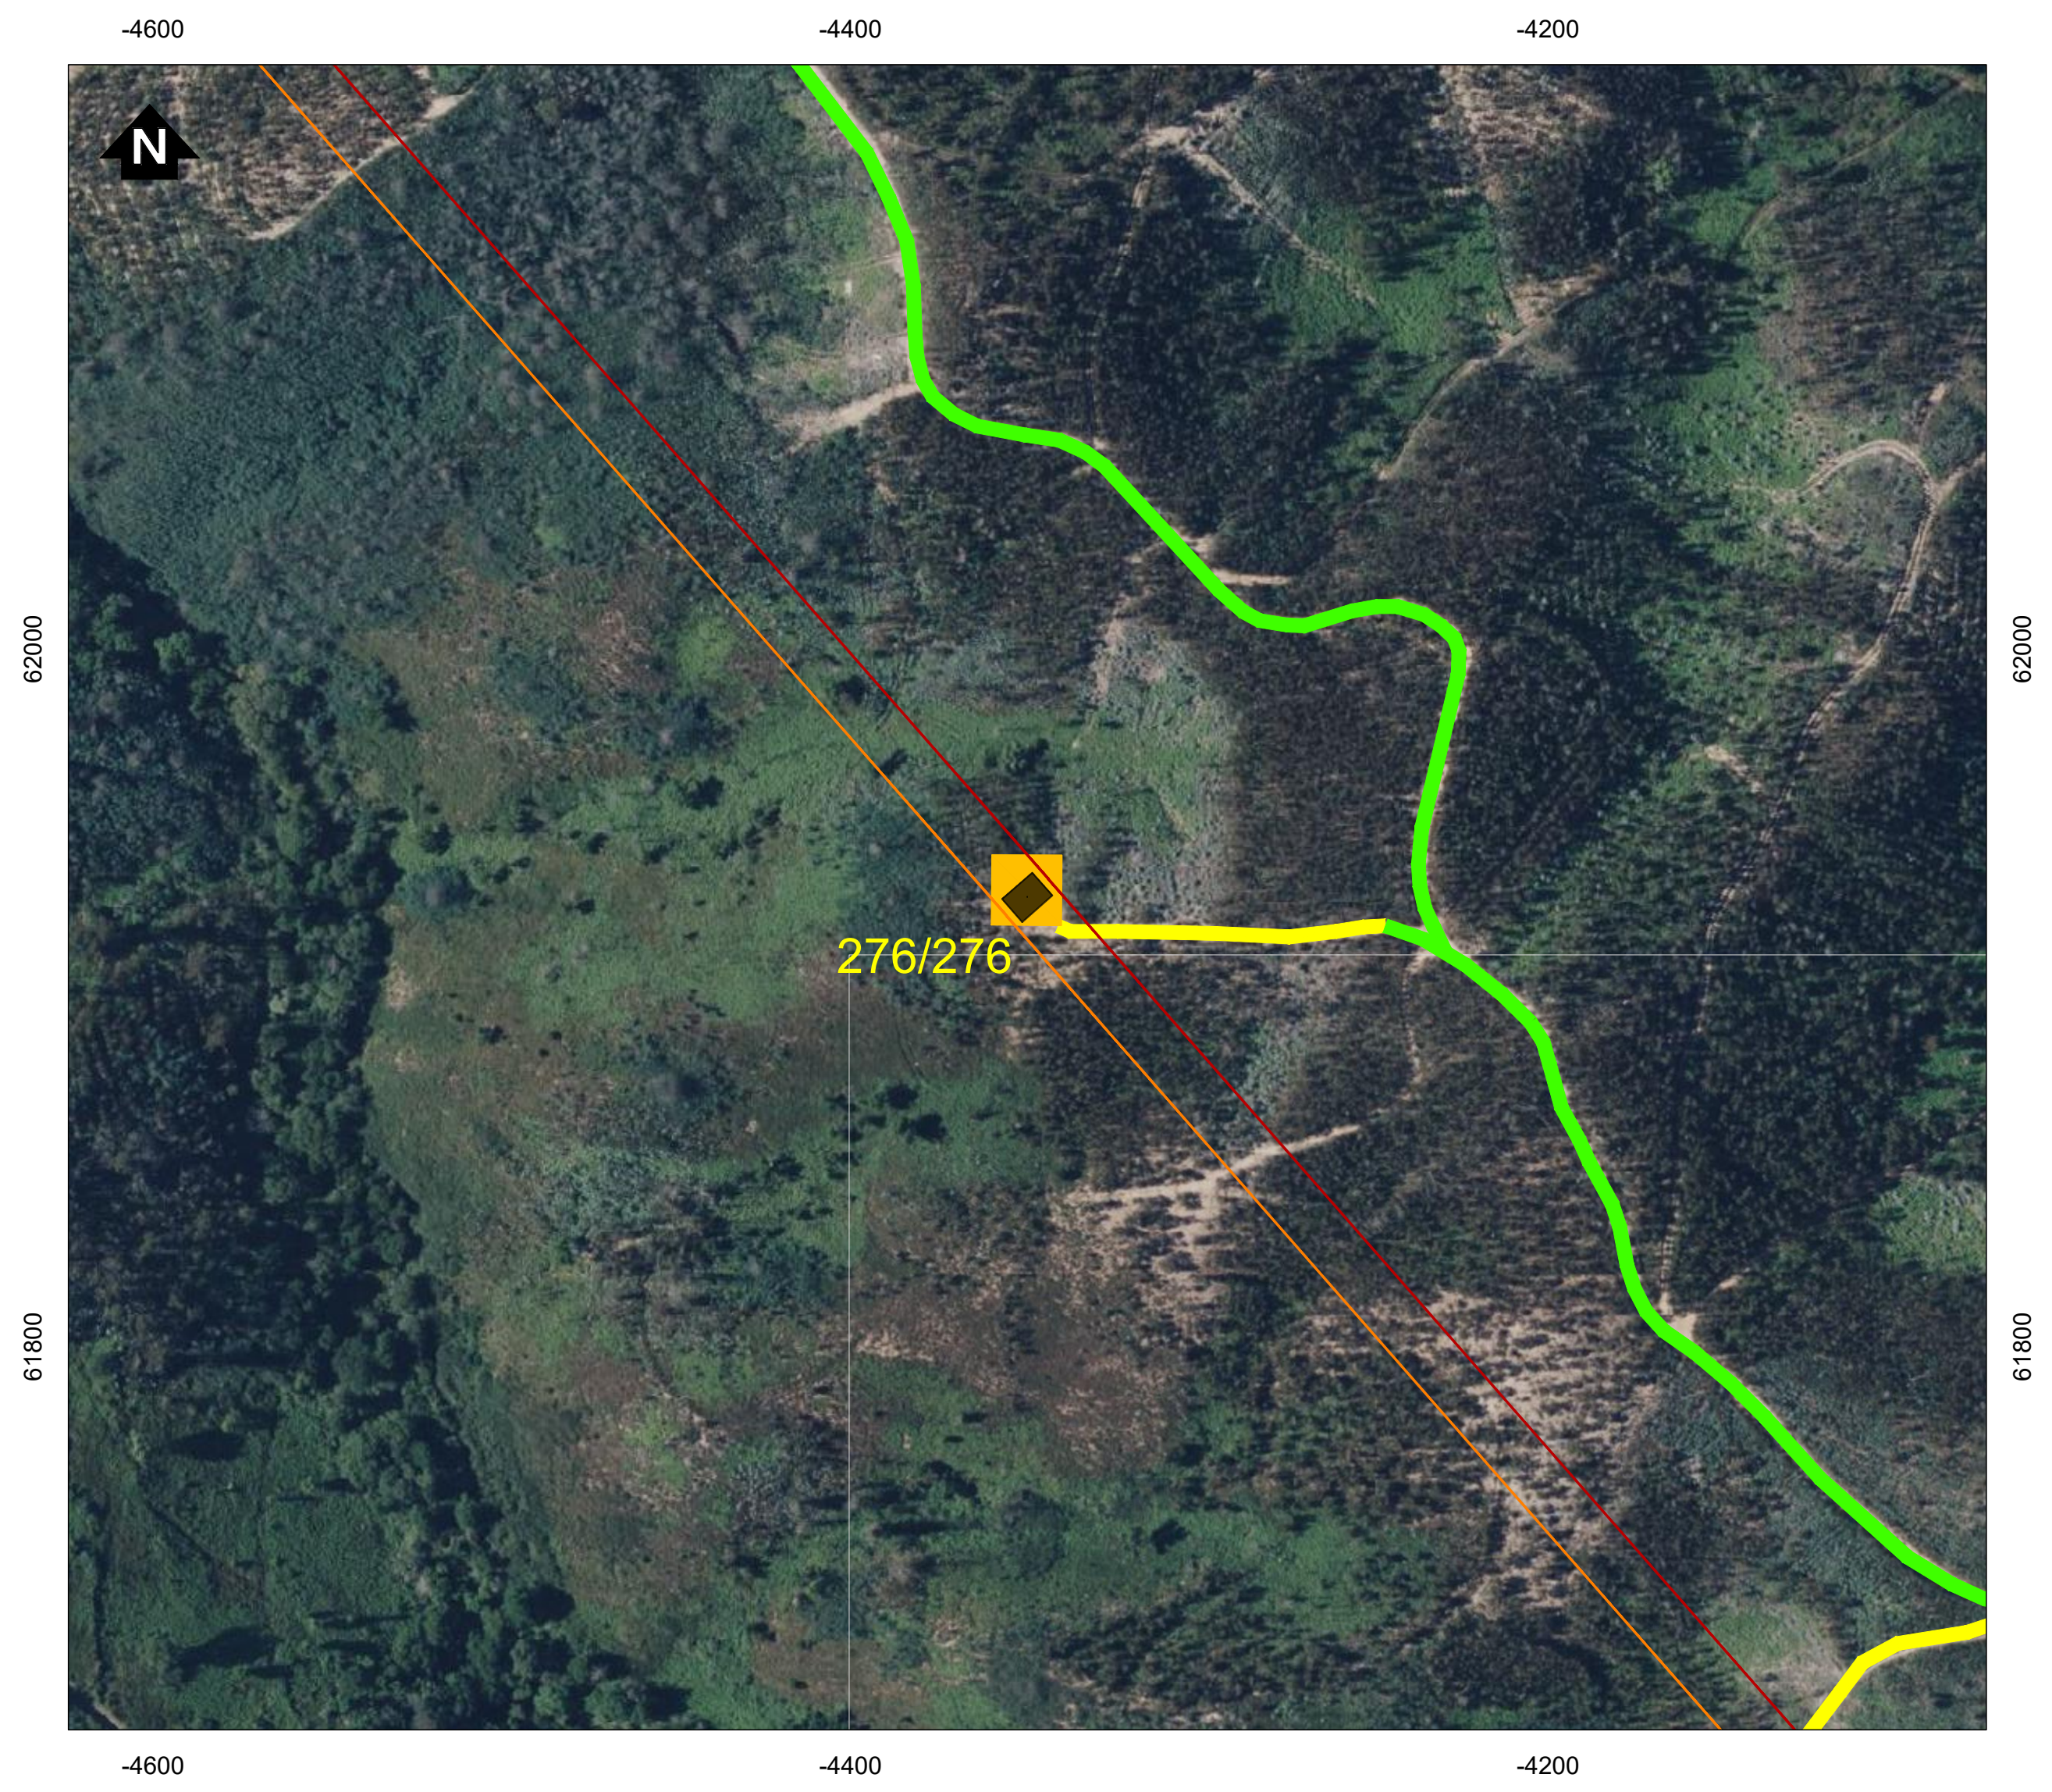

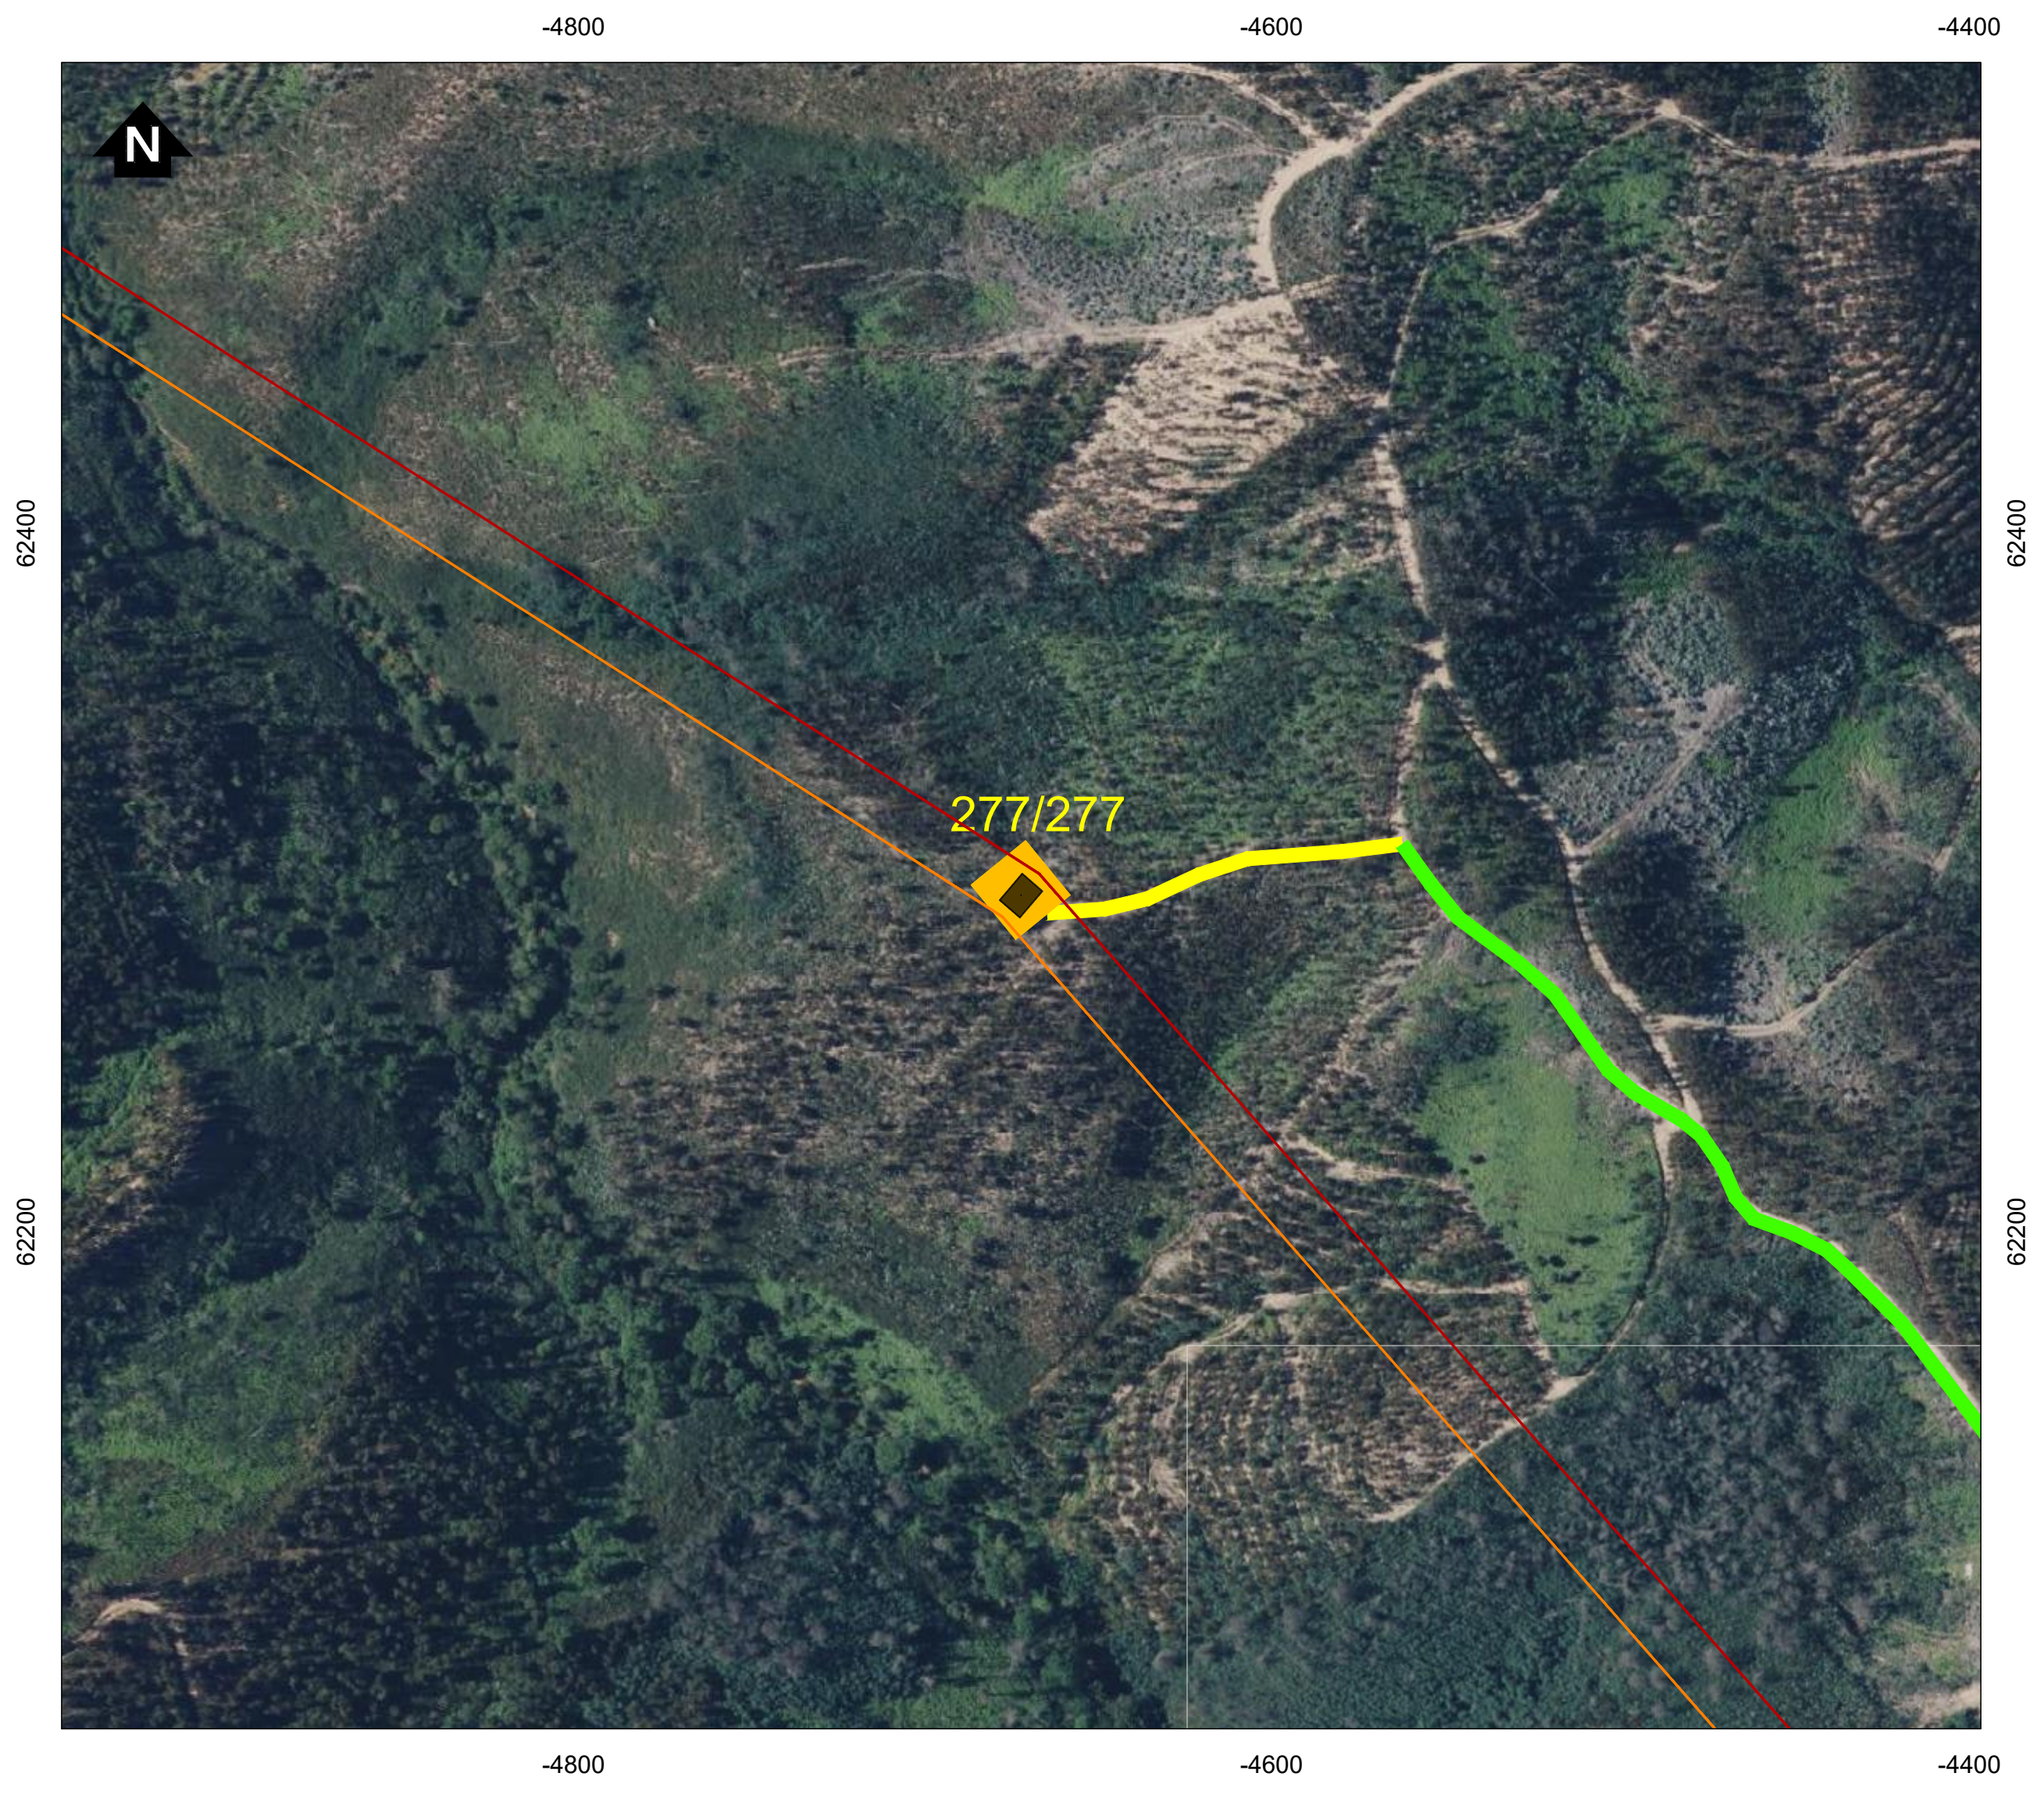

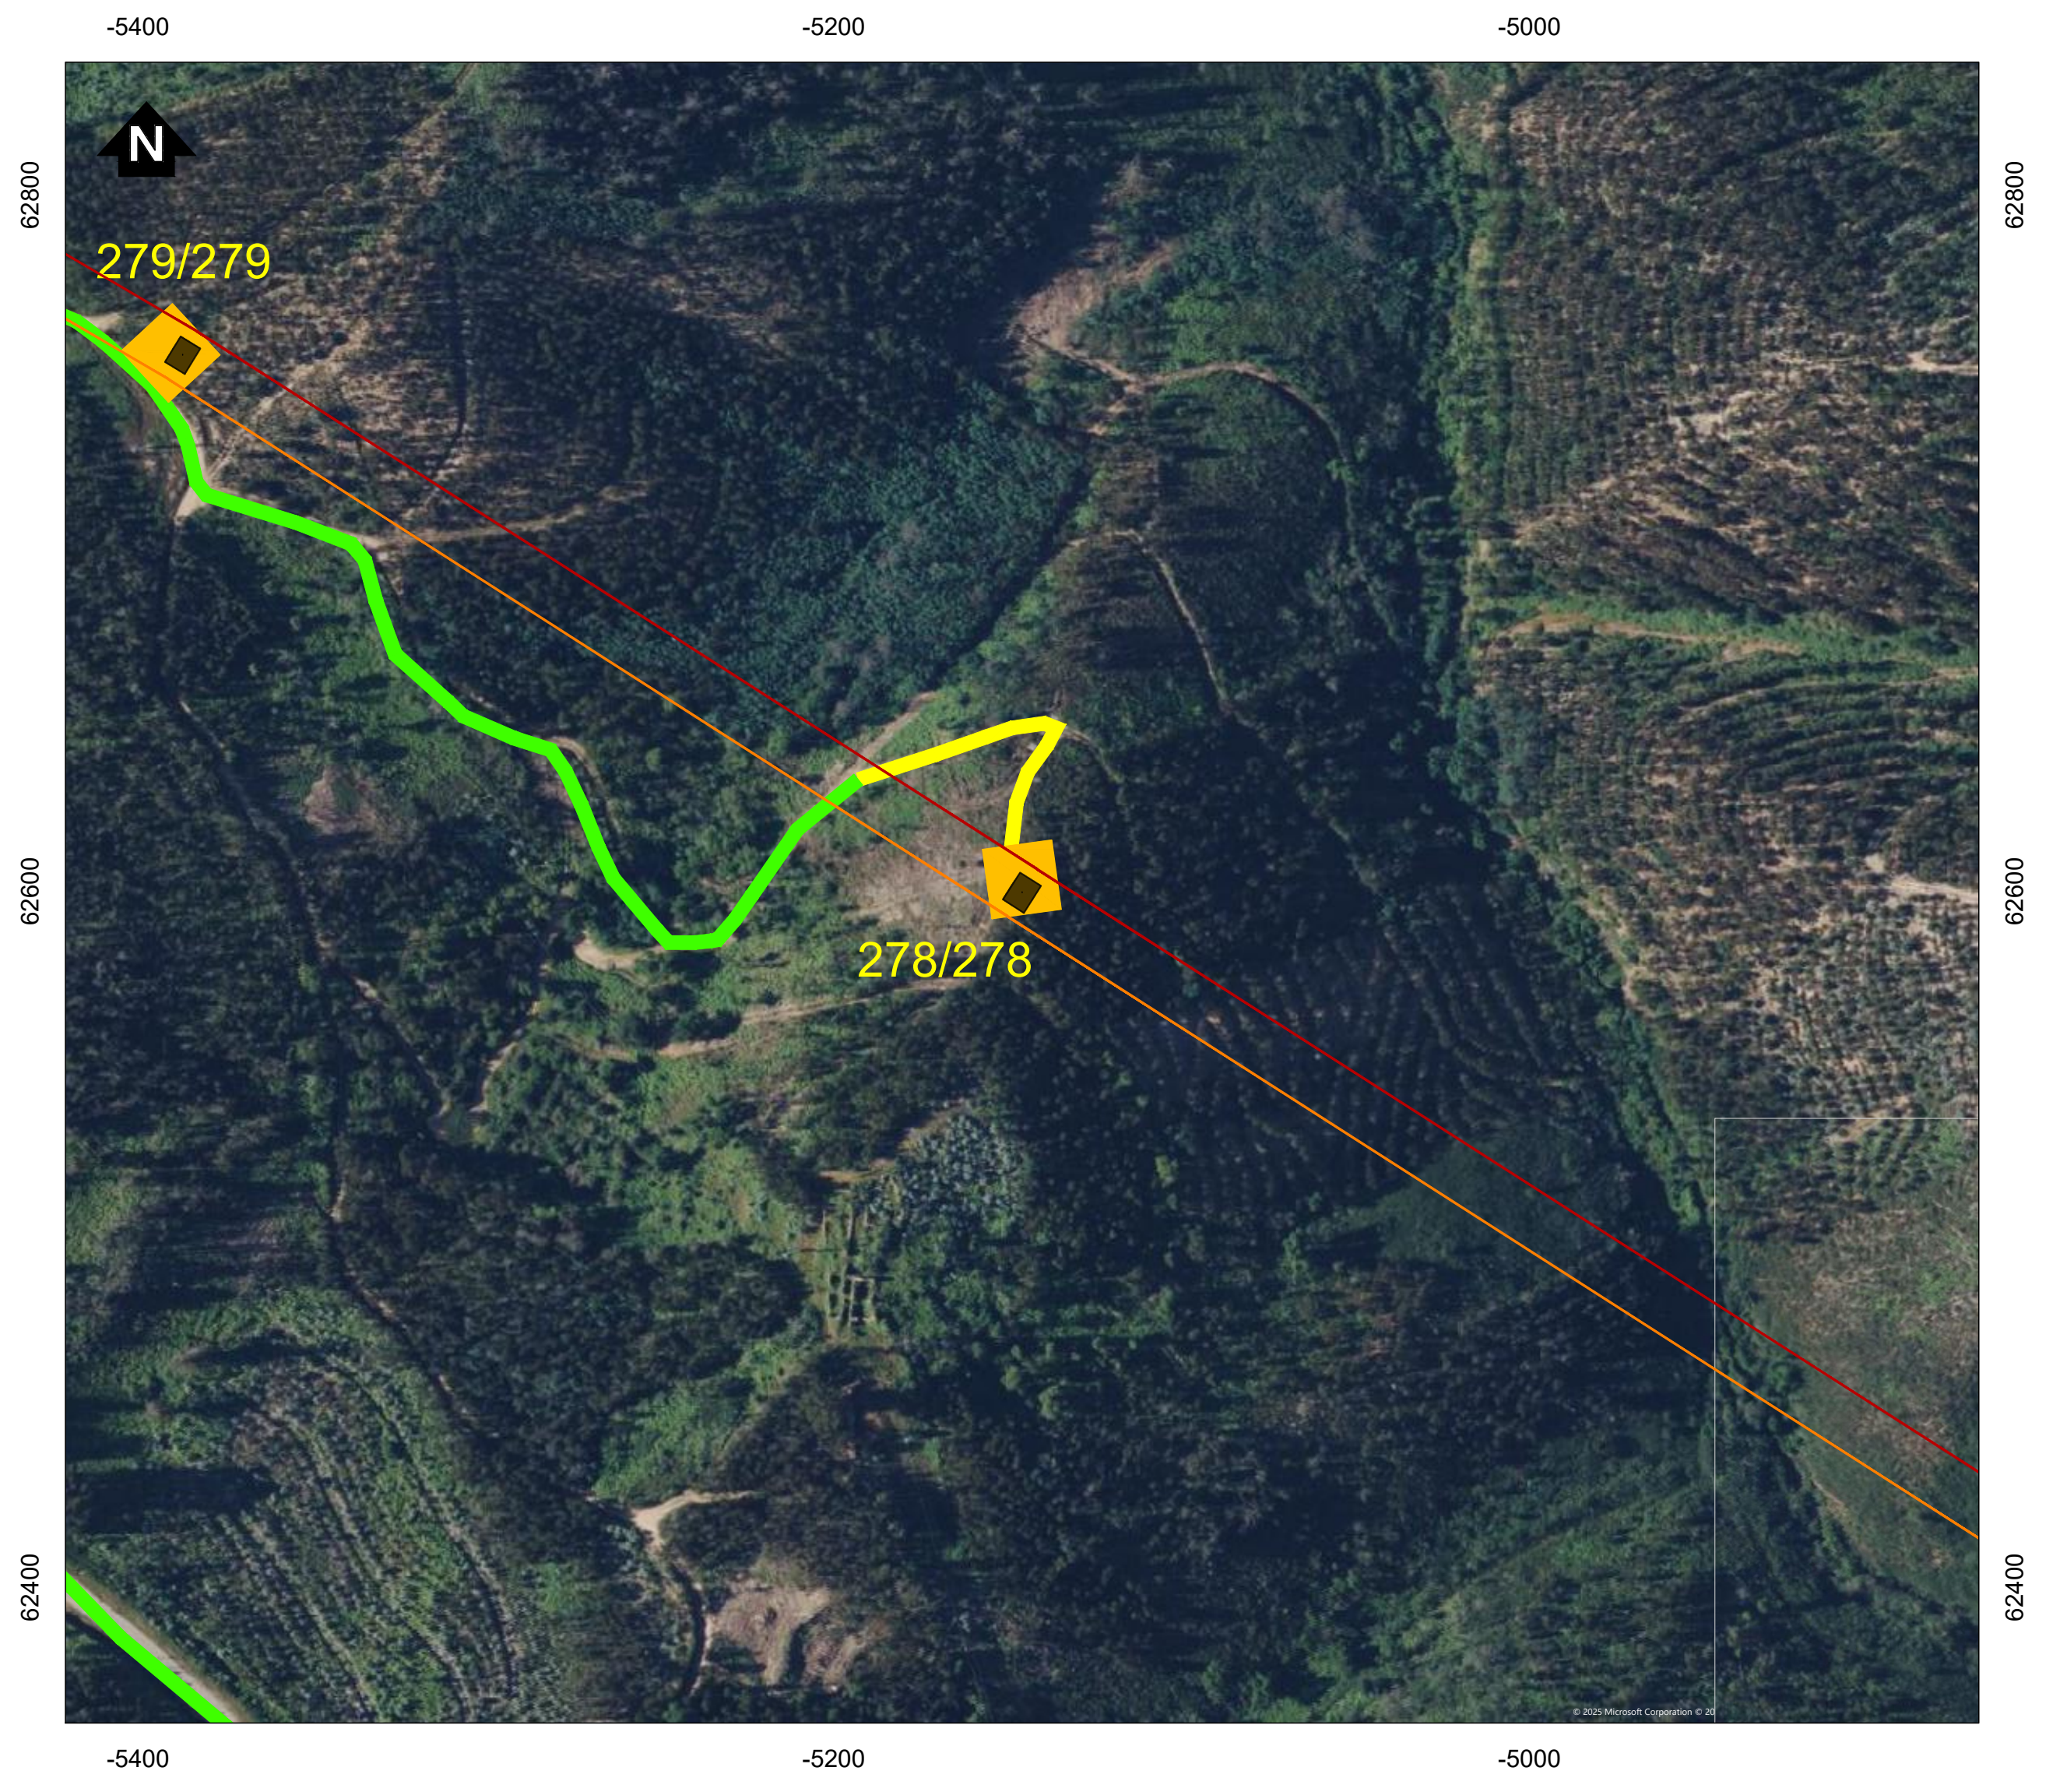

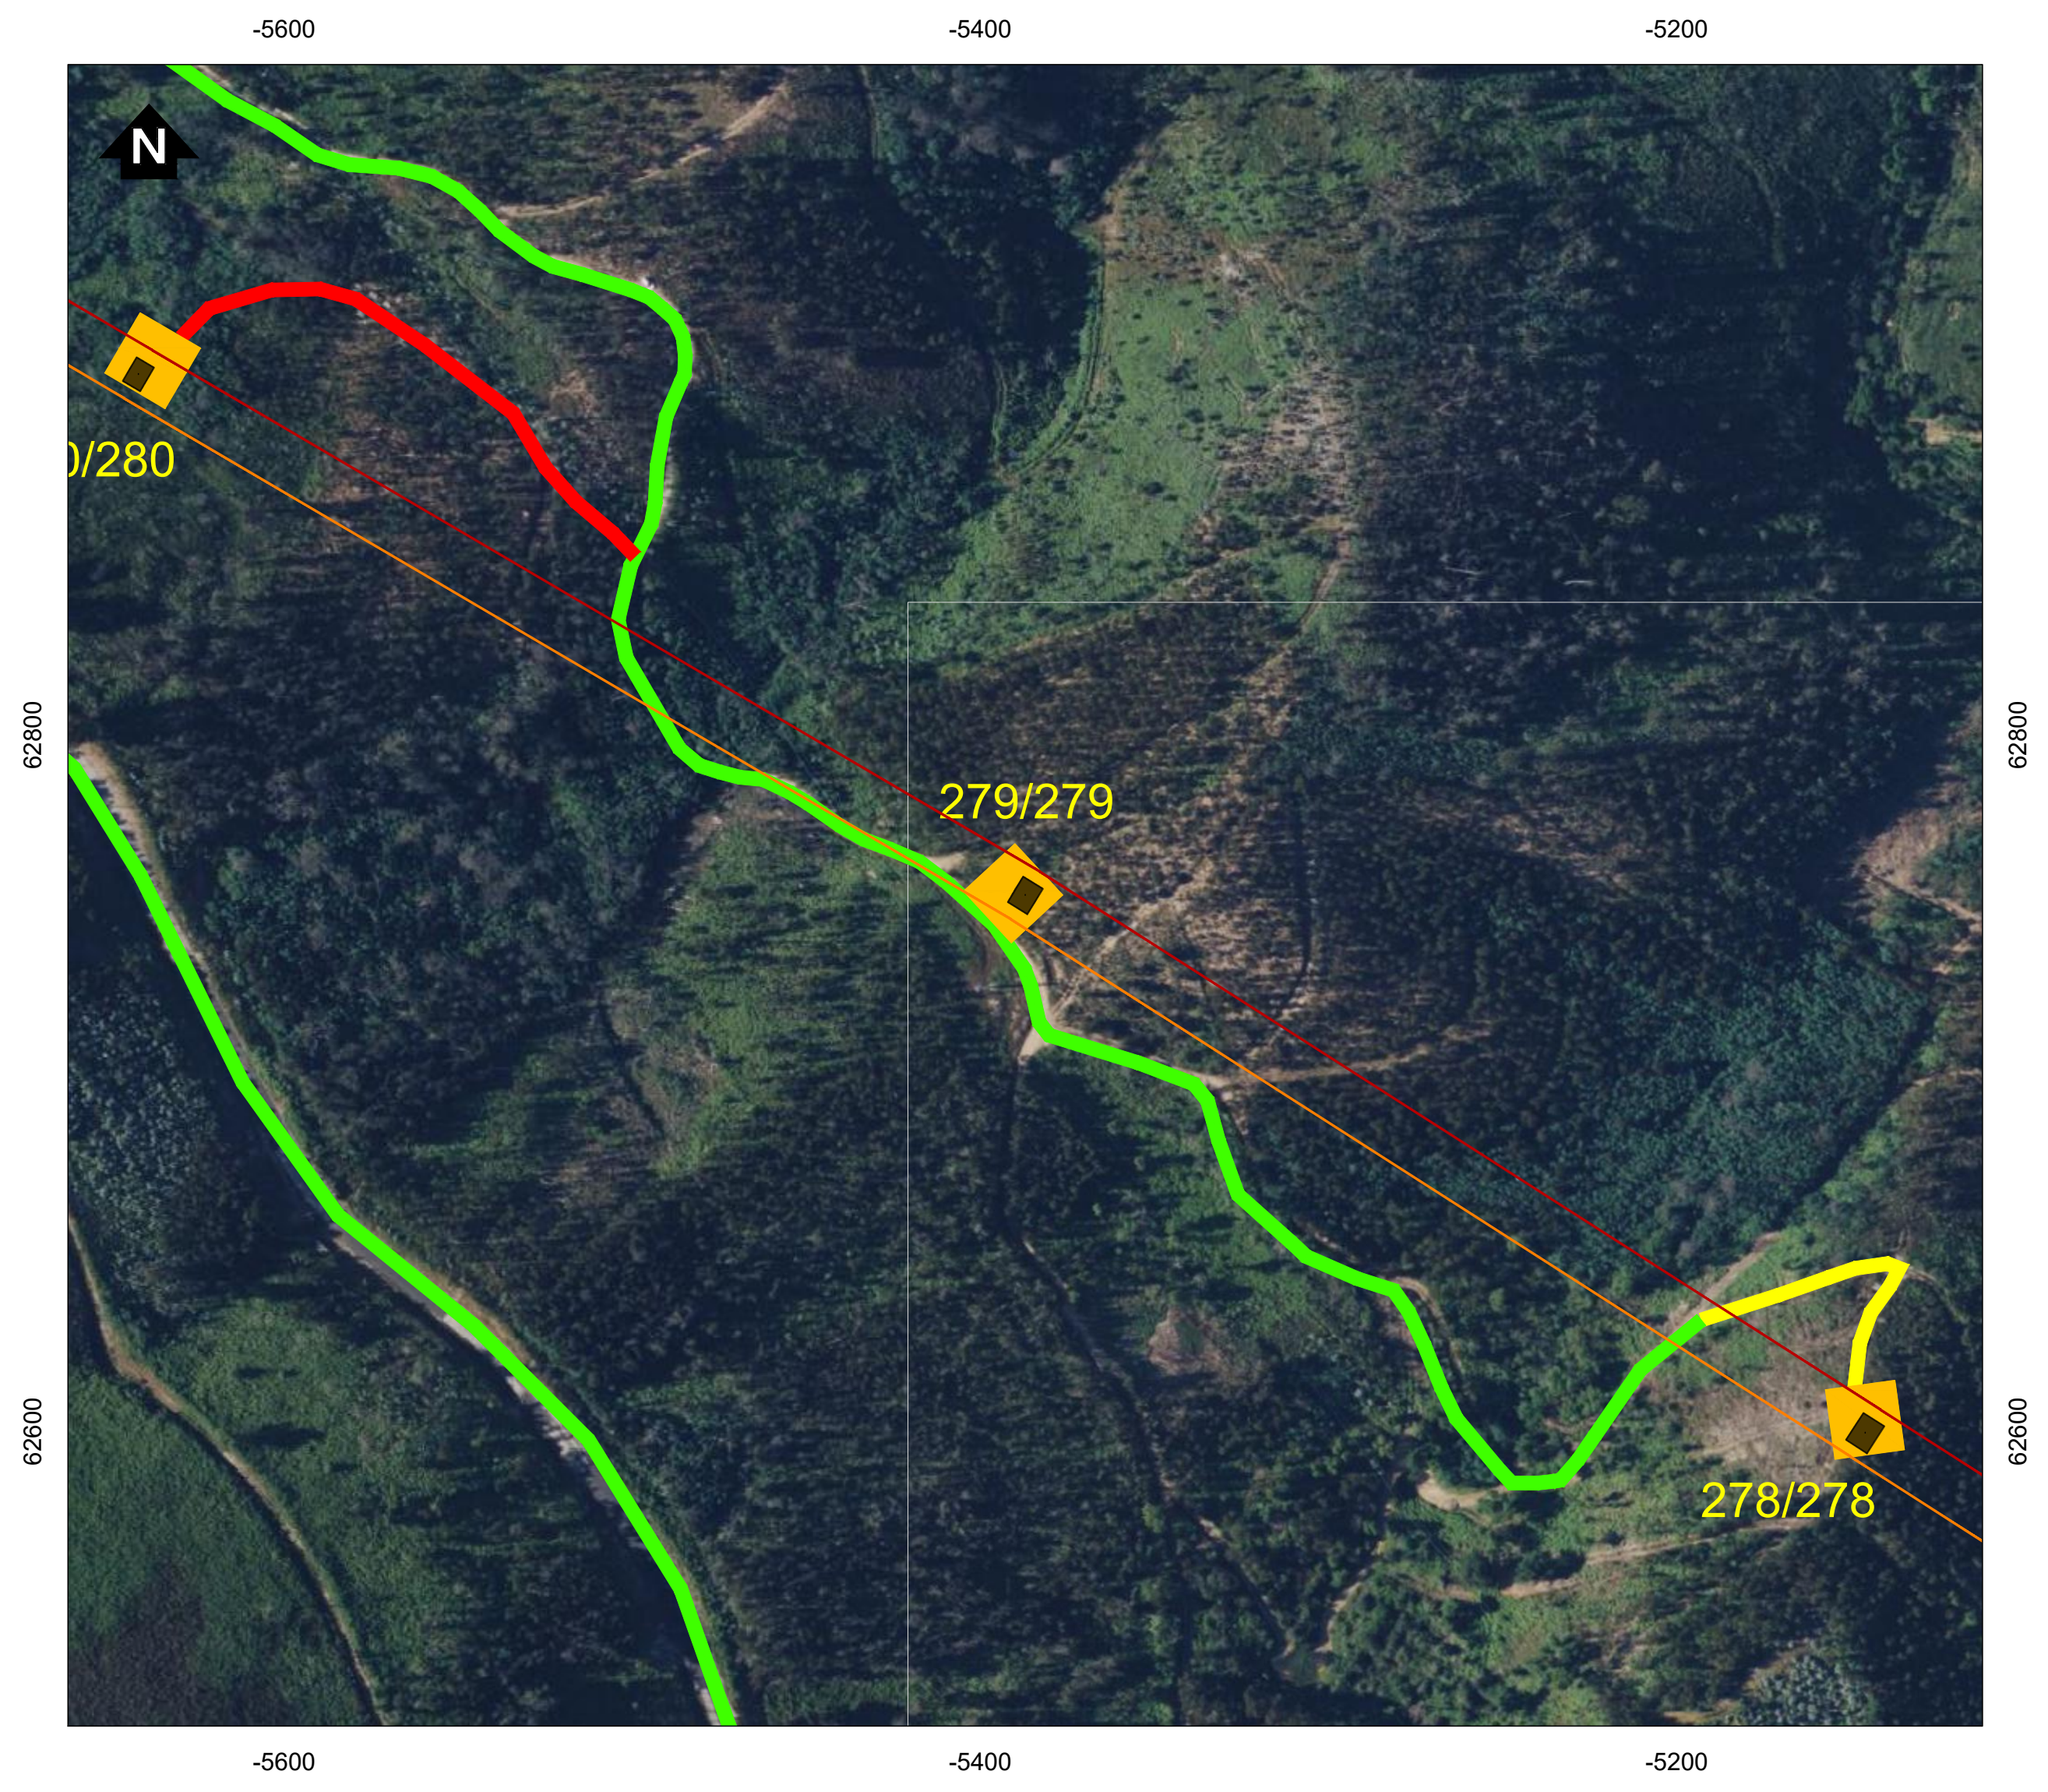

Simbologia

⬚ Concelhos

Projeto em avaliação

Linhas a construir

- 🟥 Linha Abrantes - Bodiosa, a 400kV (LABT.BA)
- 🟧 Linha Abrantes - Paraimo, a 400kV (LABT.PI)

Linhas a Existentes a Modificar

- Linha Bodiosa - Paraimo 1, a 400kV (LBA.PI1)
- Linha Penela - Tábua, a 220kV (LPNL.TBA)

Apoios

- ■ Área Permanente - Apoios Novos
- ● Existentes (a desmontar)
- 🟦 Área Permanente - Apoios Existentes (a modificar)
- 🟧 Área de ocupação temporária (400 m2)

Acessos

- 🟥 Acessos a criar
- 🟨 Acessos existentes a melhorar
- 🟩 Acessos existentes

REV	DATA	RESP.	DESCRIÇÃO

REVISÃO

CLIENTE

REN

PROJETO

ESTUDO DE IMPACTE AMBIENTAL DA
LINHA DUPLA ABRANTES - ZONA DE ANADIA, A 400KV

Green by FUTURE

DESIGNAÇÃO

IMPLANTAÇÃO DO PROJETO (À ESCALA 1:2000)

		ESCALAS	DESENHO Nº	FOLHA	REVISÃO
RESP.	Cristina Reis	1:2000	2A	31/39	
CO-AUTOR	Bruno Machado				
DATA	Julho 2025		FICHEIRO	D2A_W24006_001_Implantação_1-2000.dwg	

Sistema de Coordenadas: ETRS 1989 Portugal TM06
Divisão Administrativa: DGTerritório - CAOP2024
Base Cartográfica: Bing Maps © 2025 Microsoft Corporation

D:\BRM\TRABALHOS\W24006_REN-Bodiosa-Paraimo\Desenho\D2A_W24006_001_Implantação_1-2000.dwg

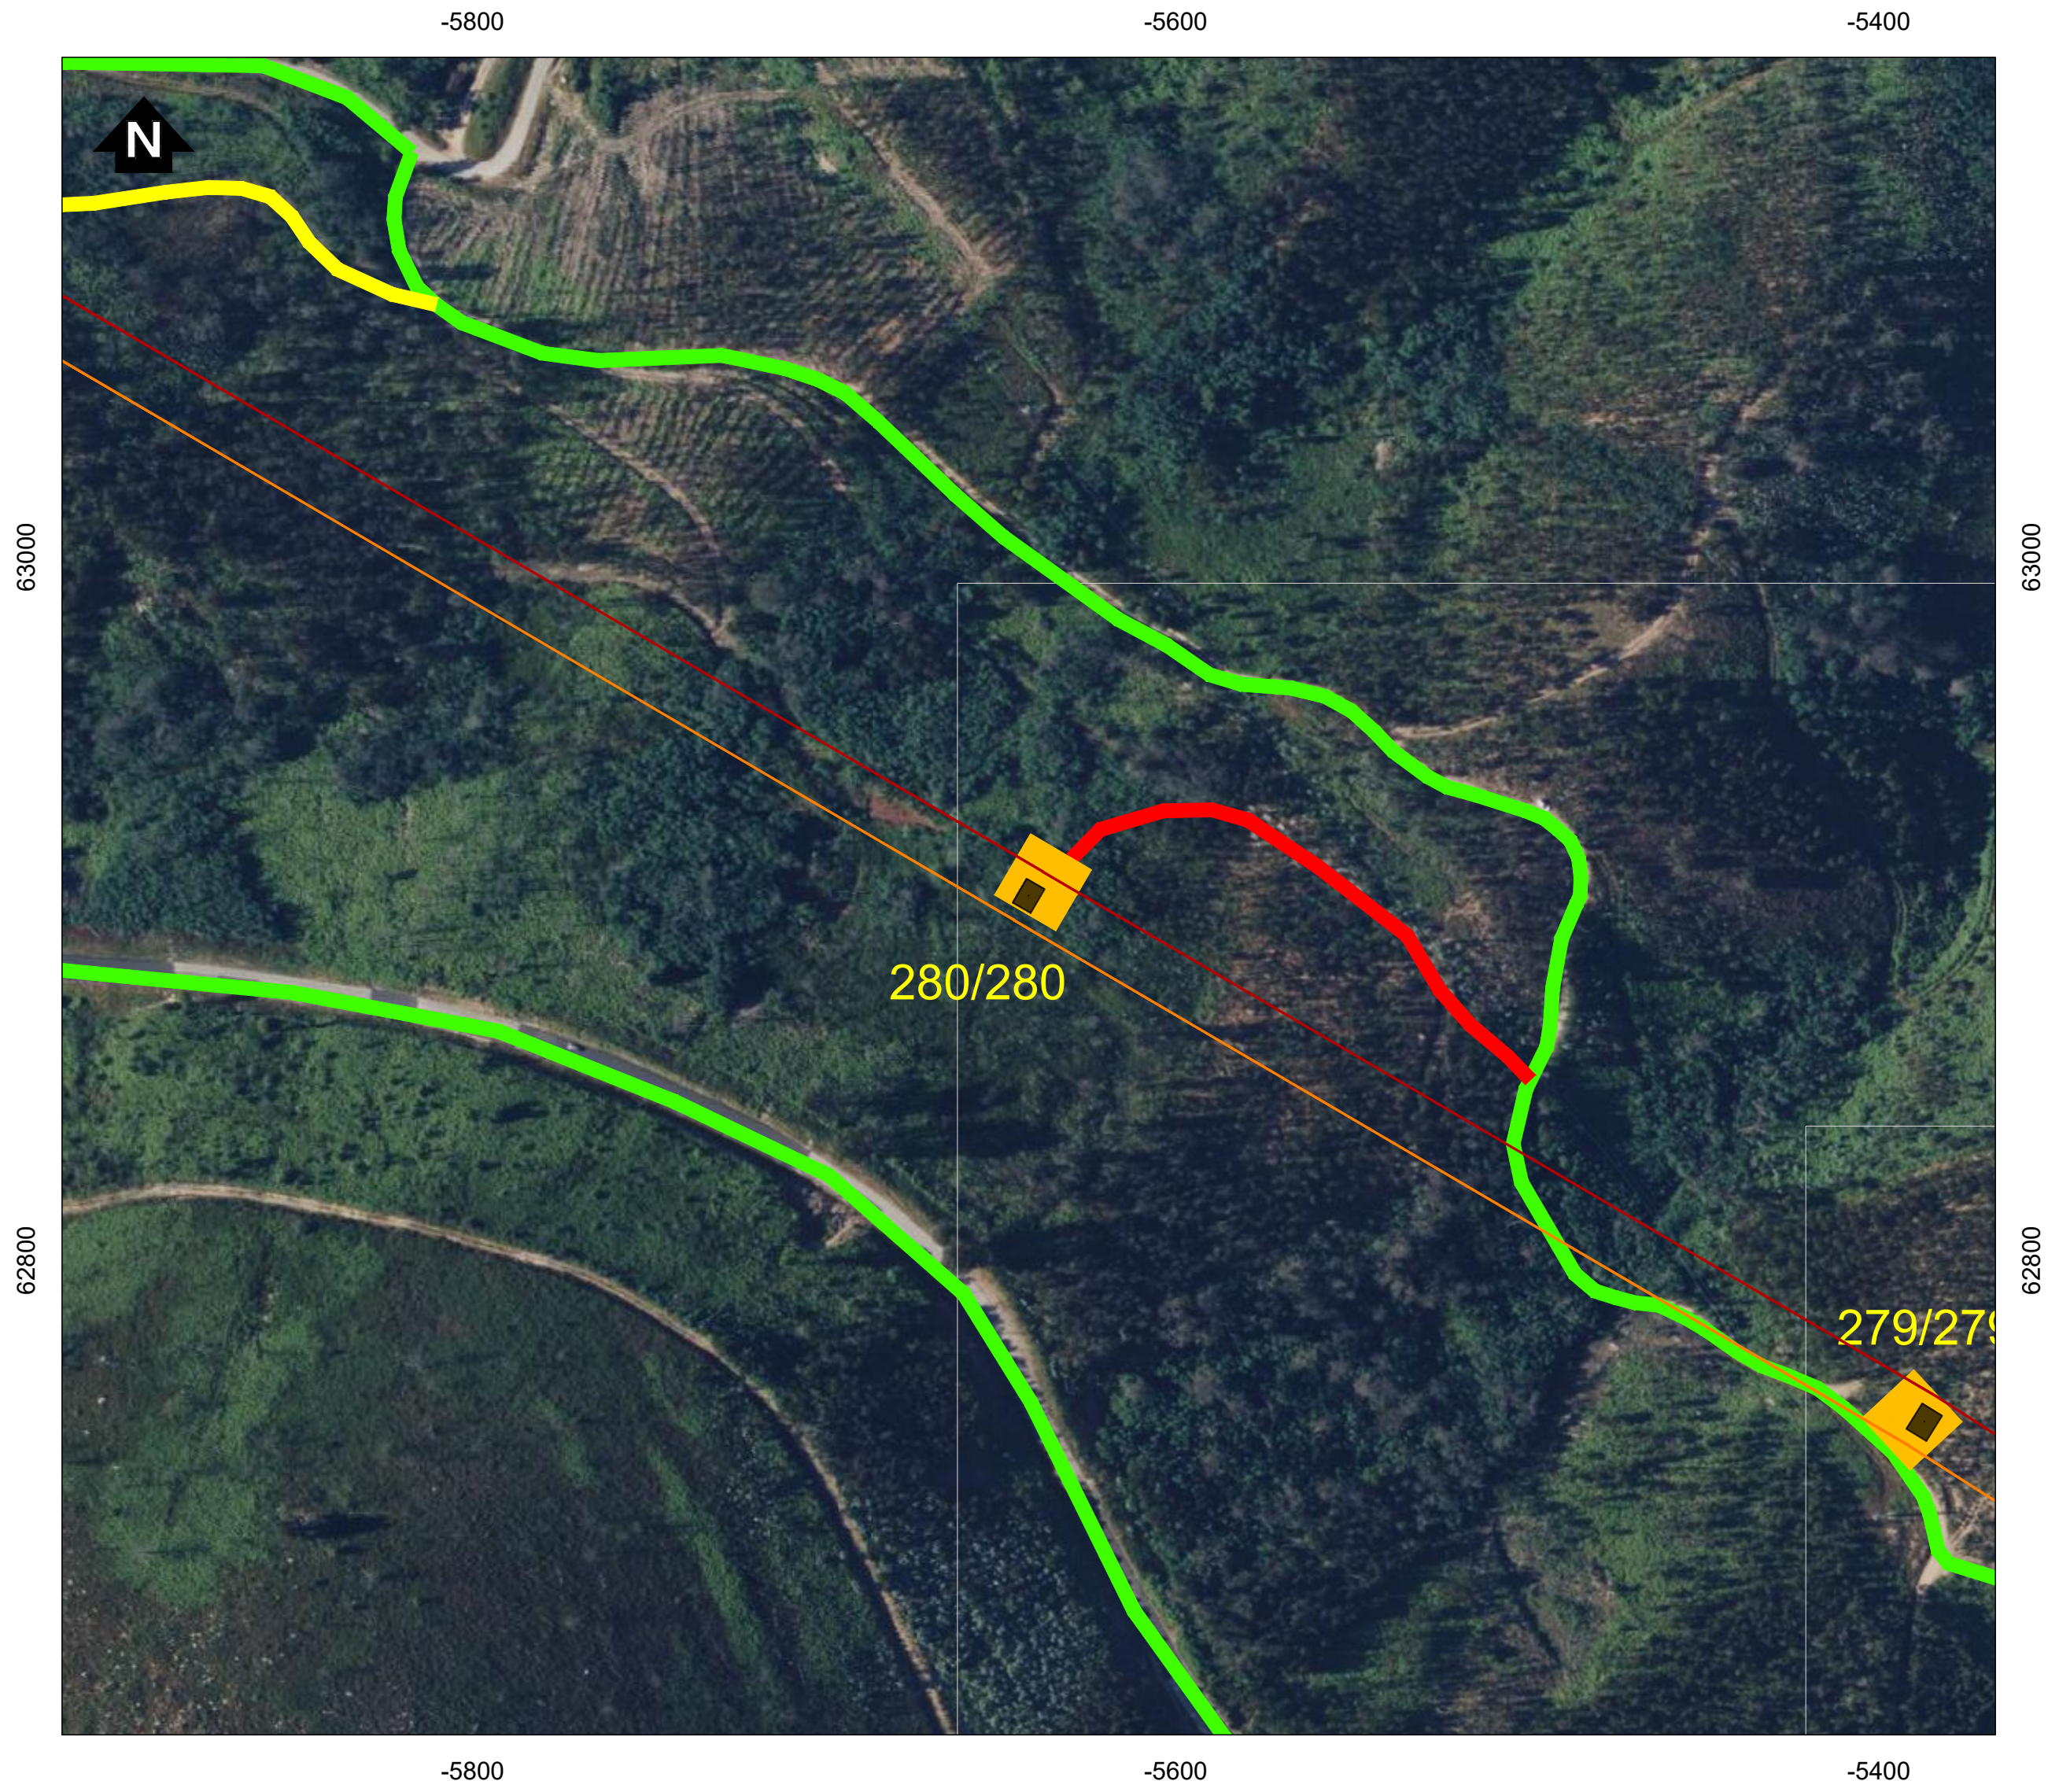

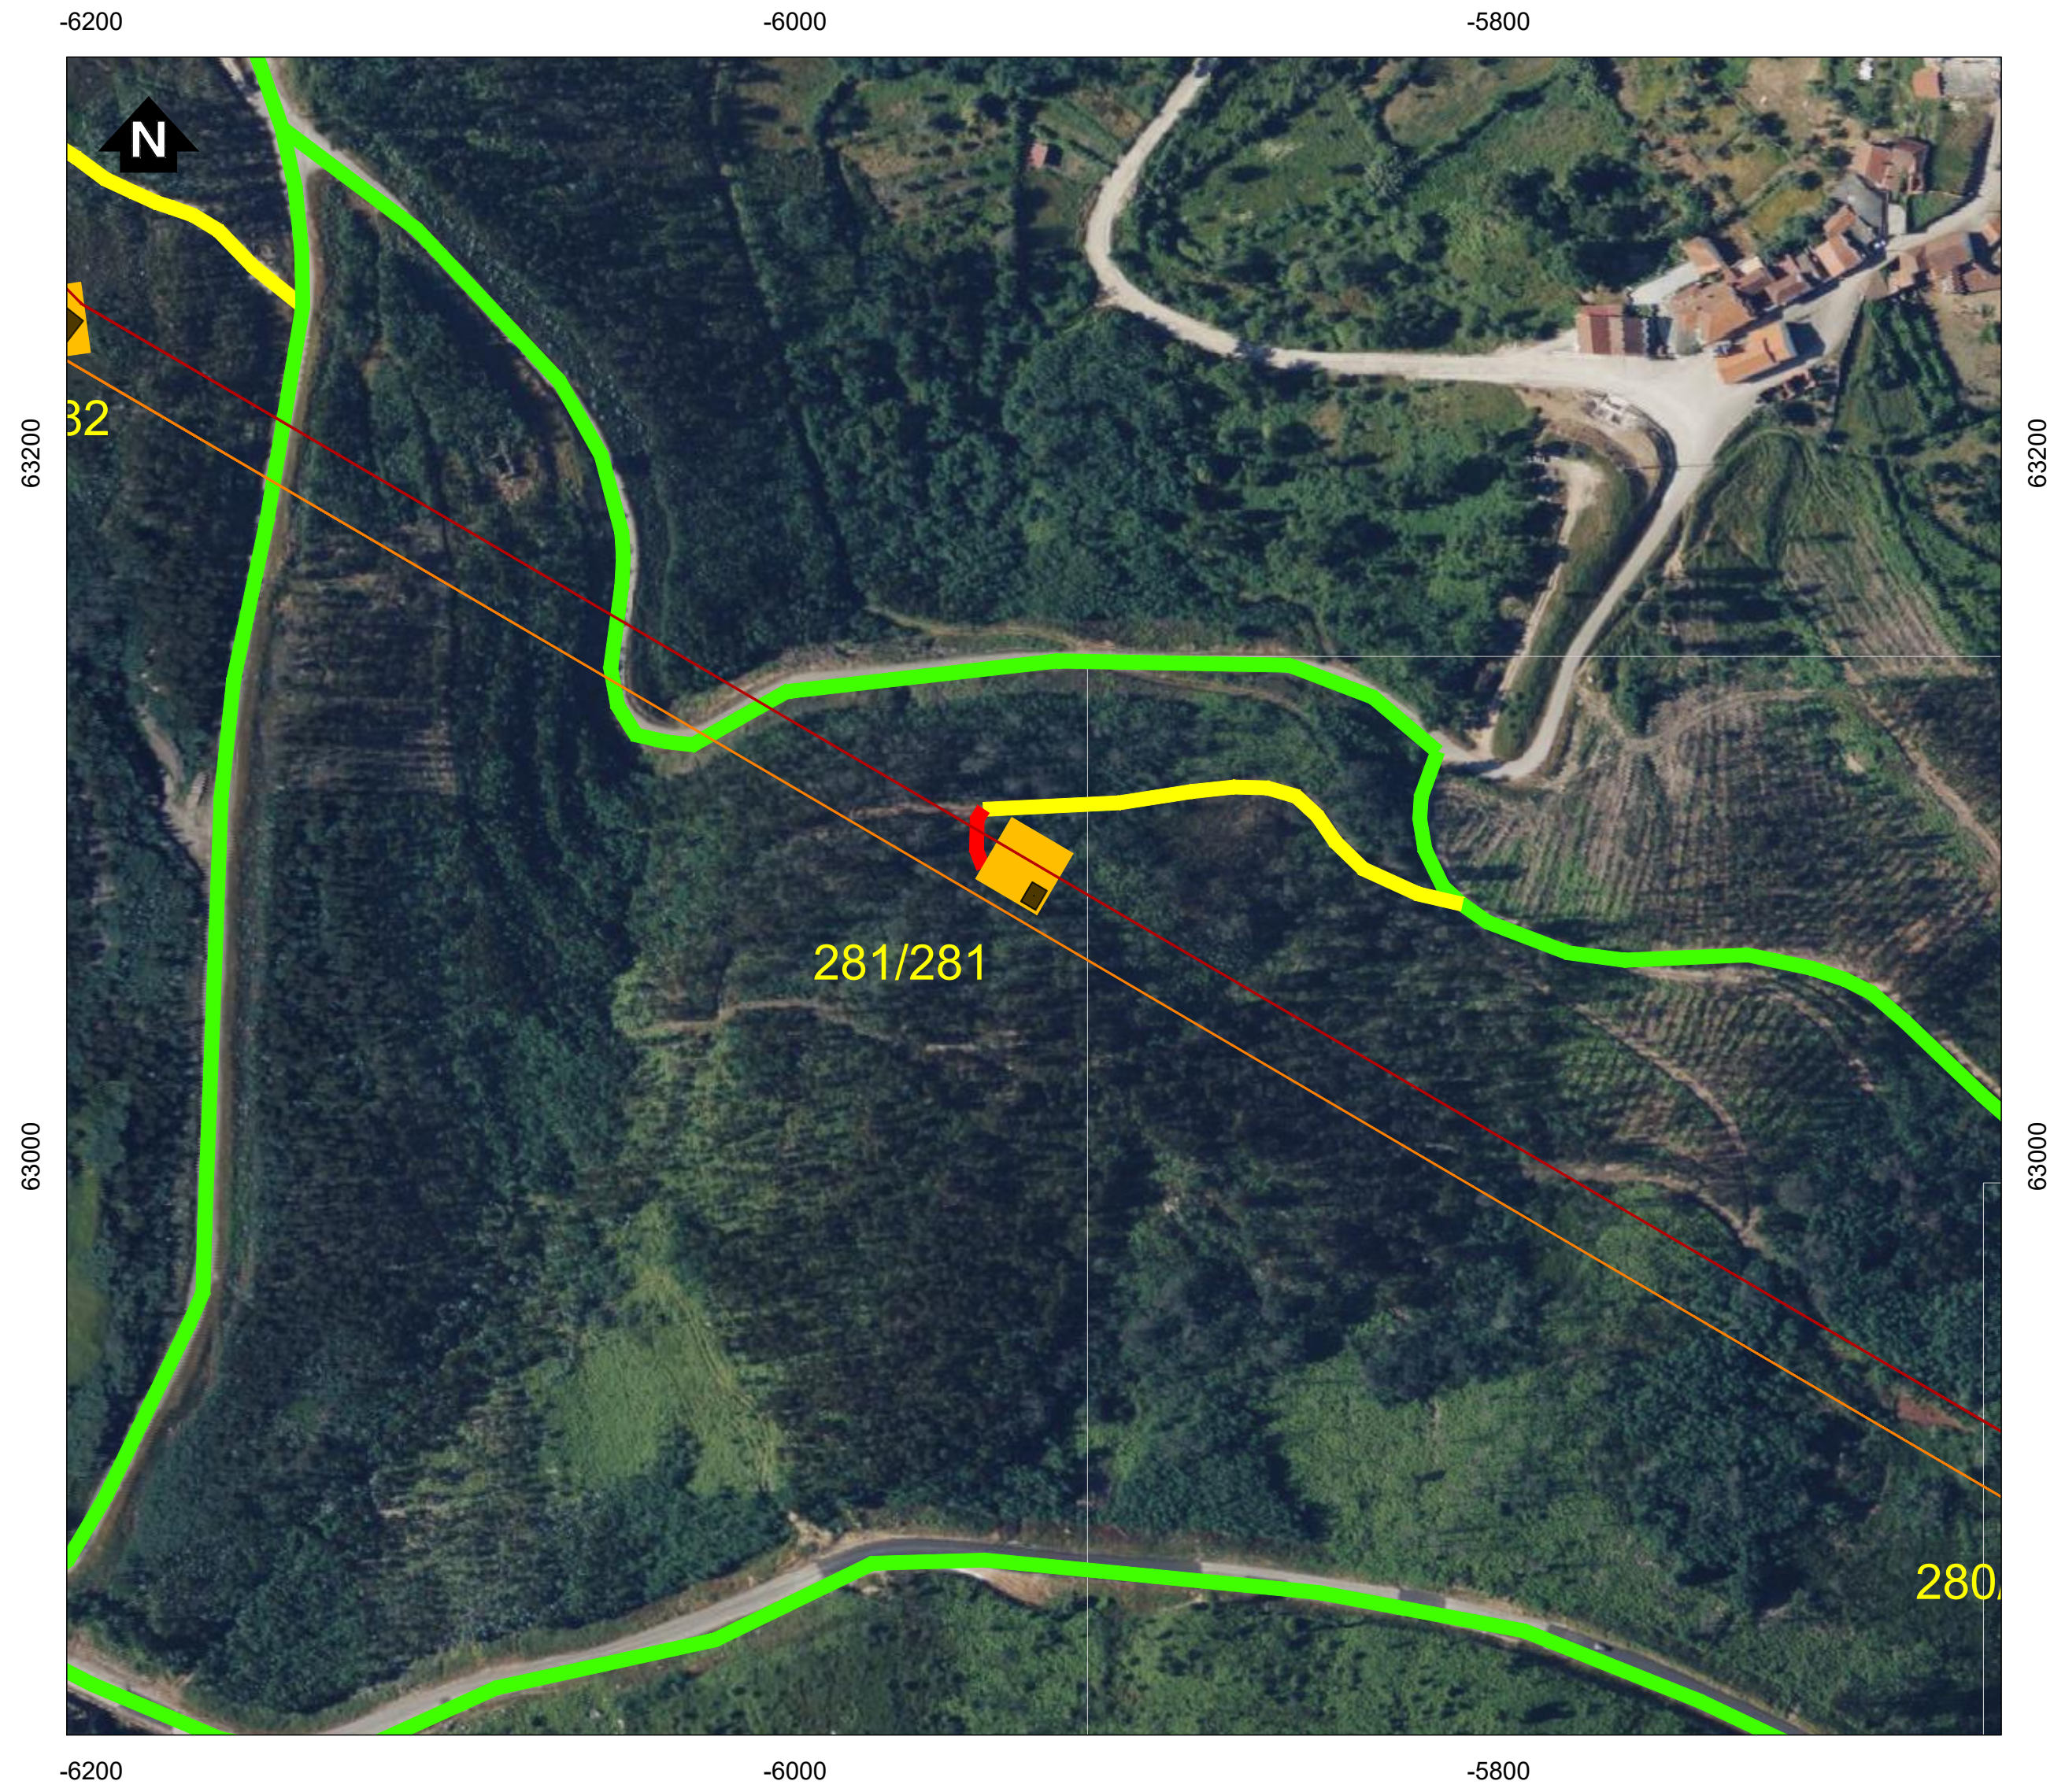

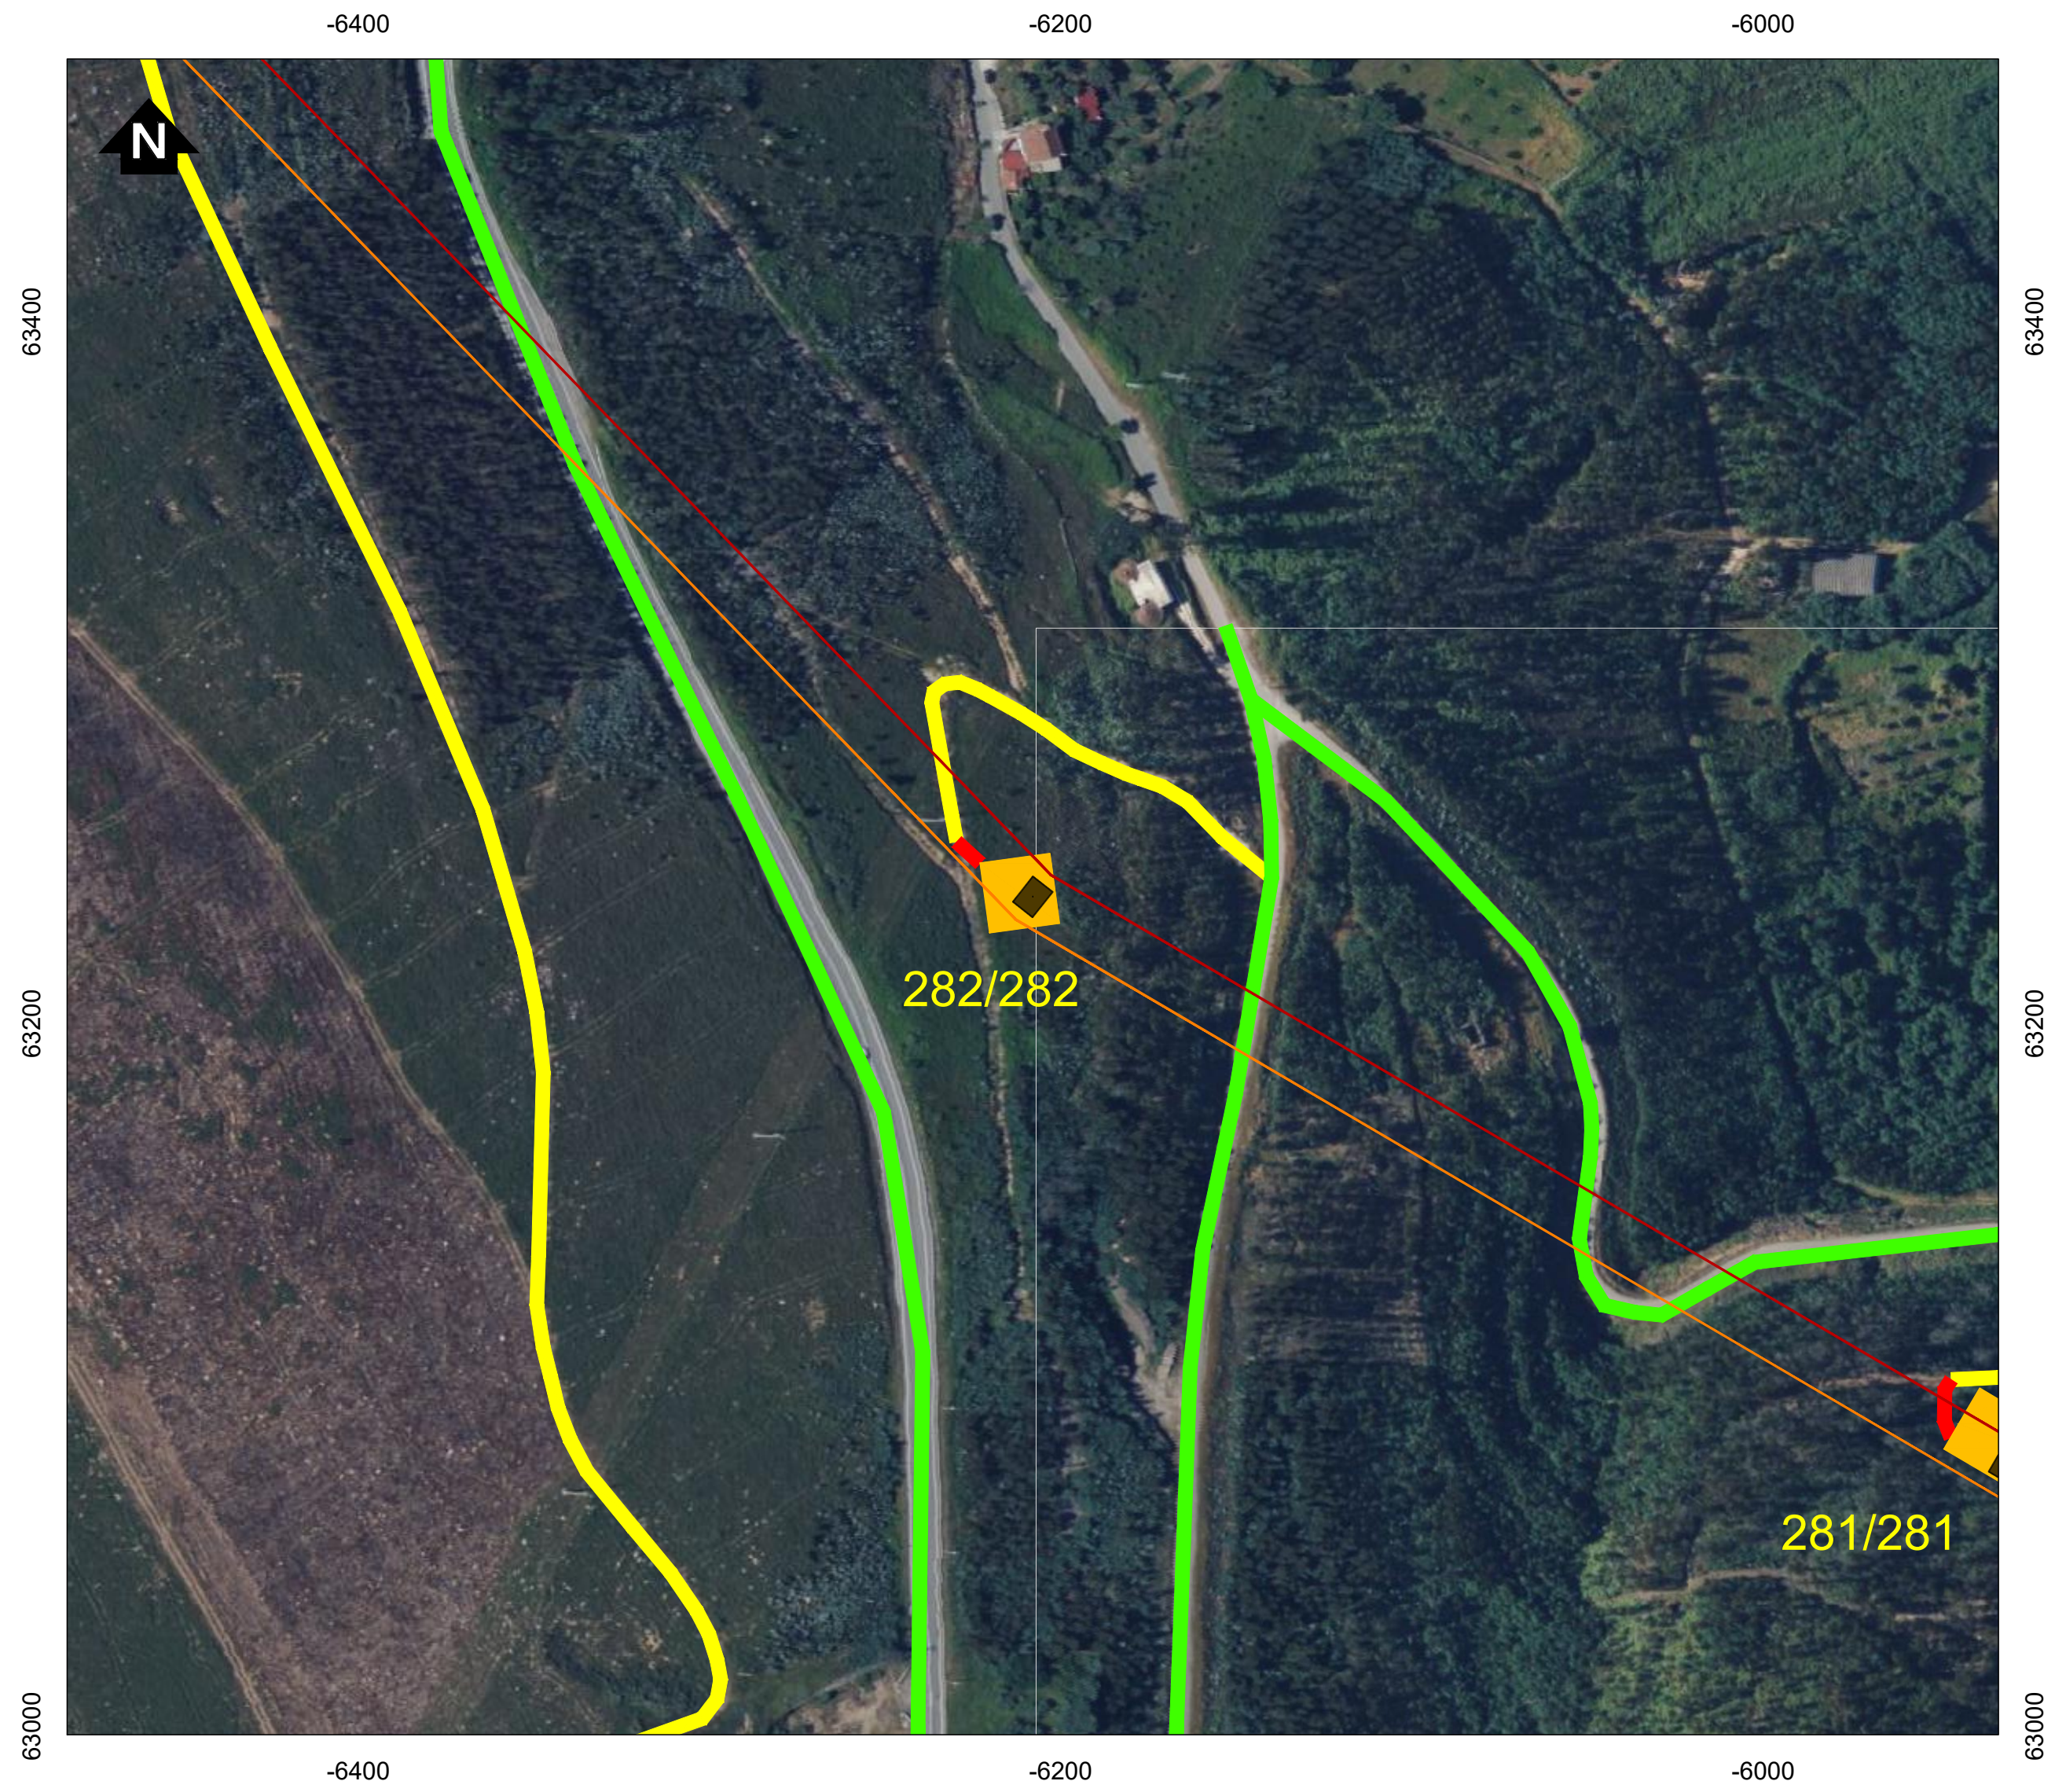

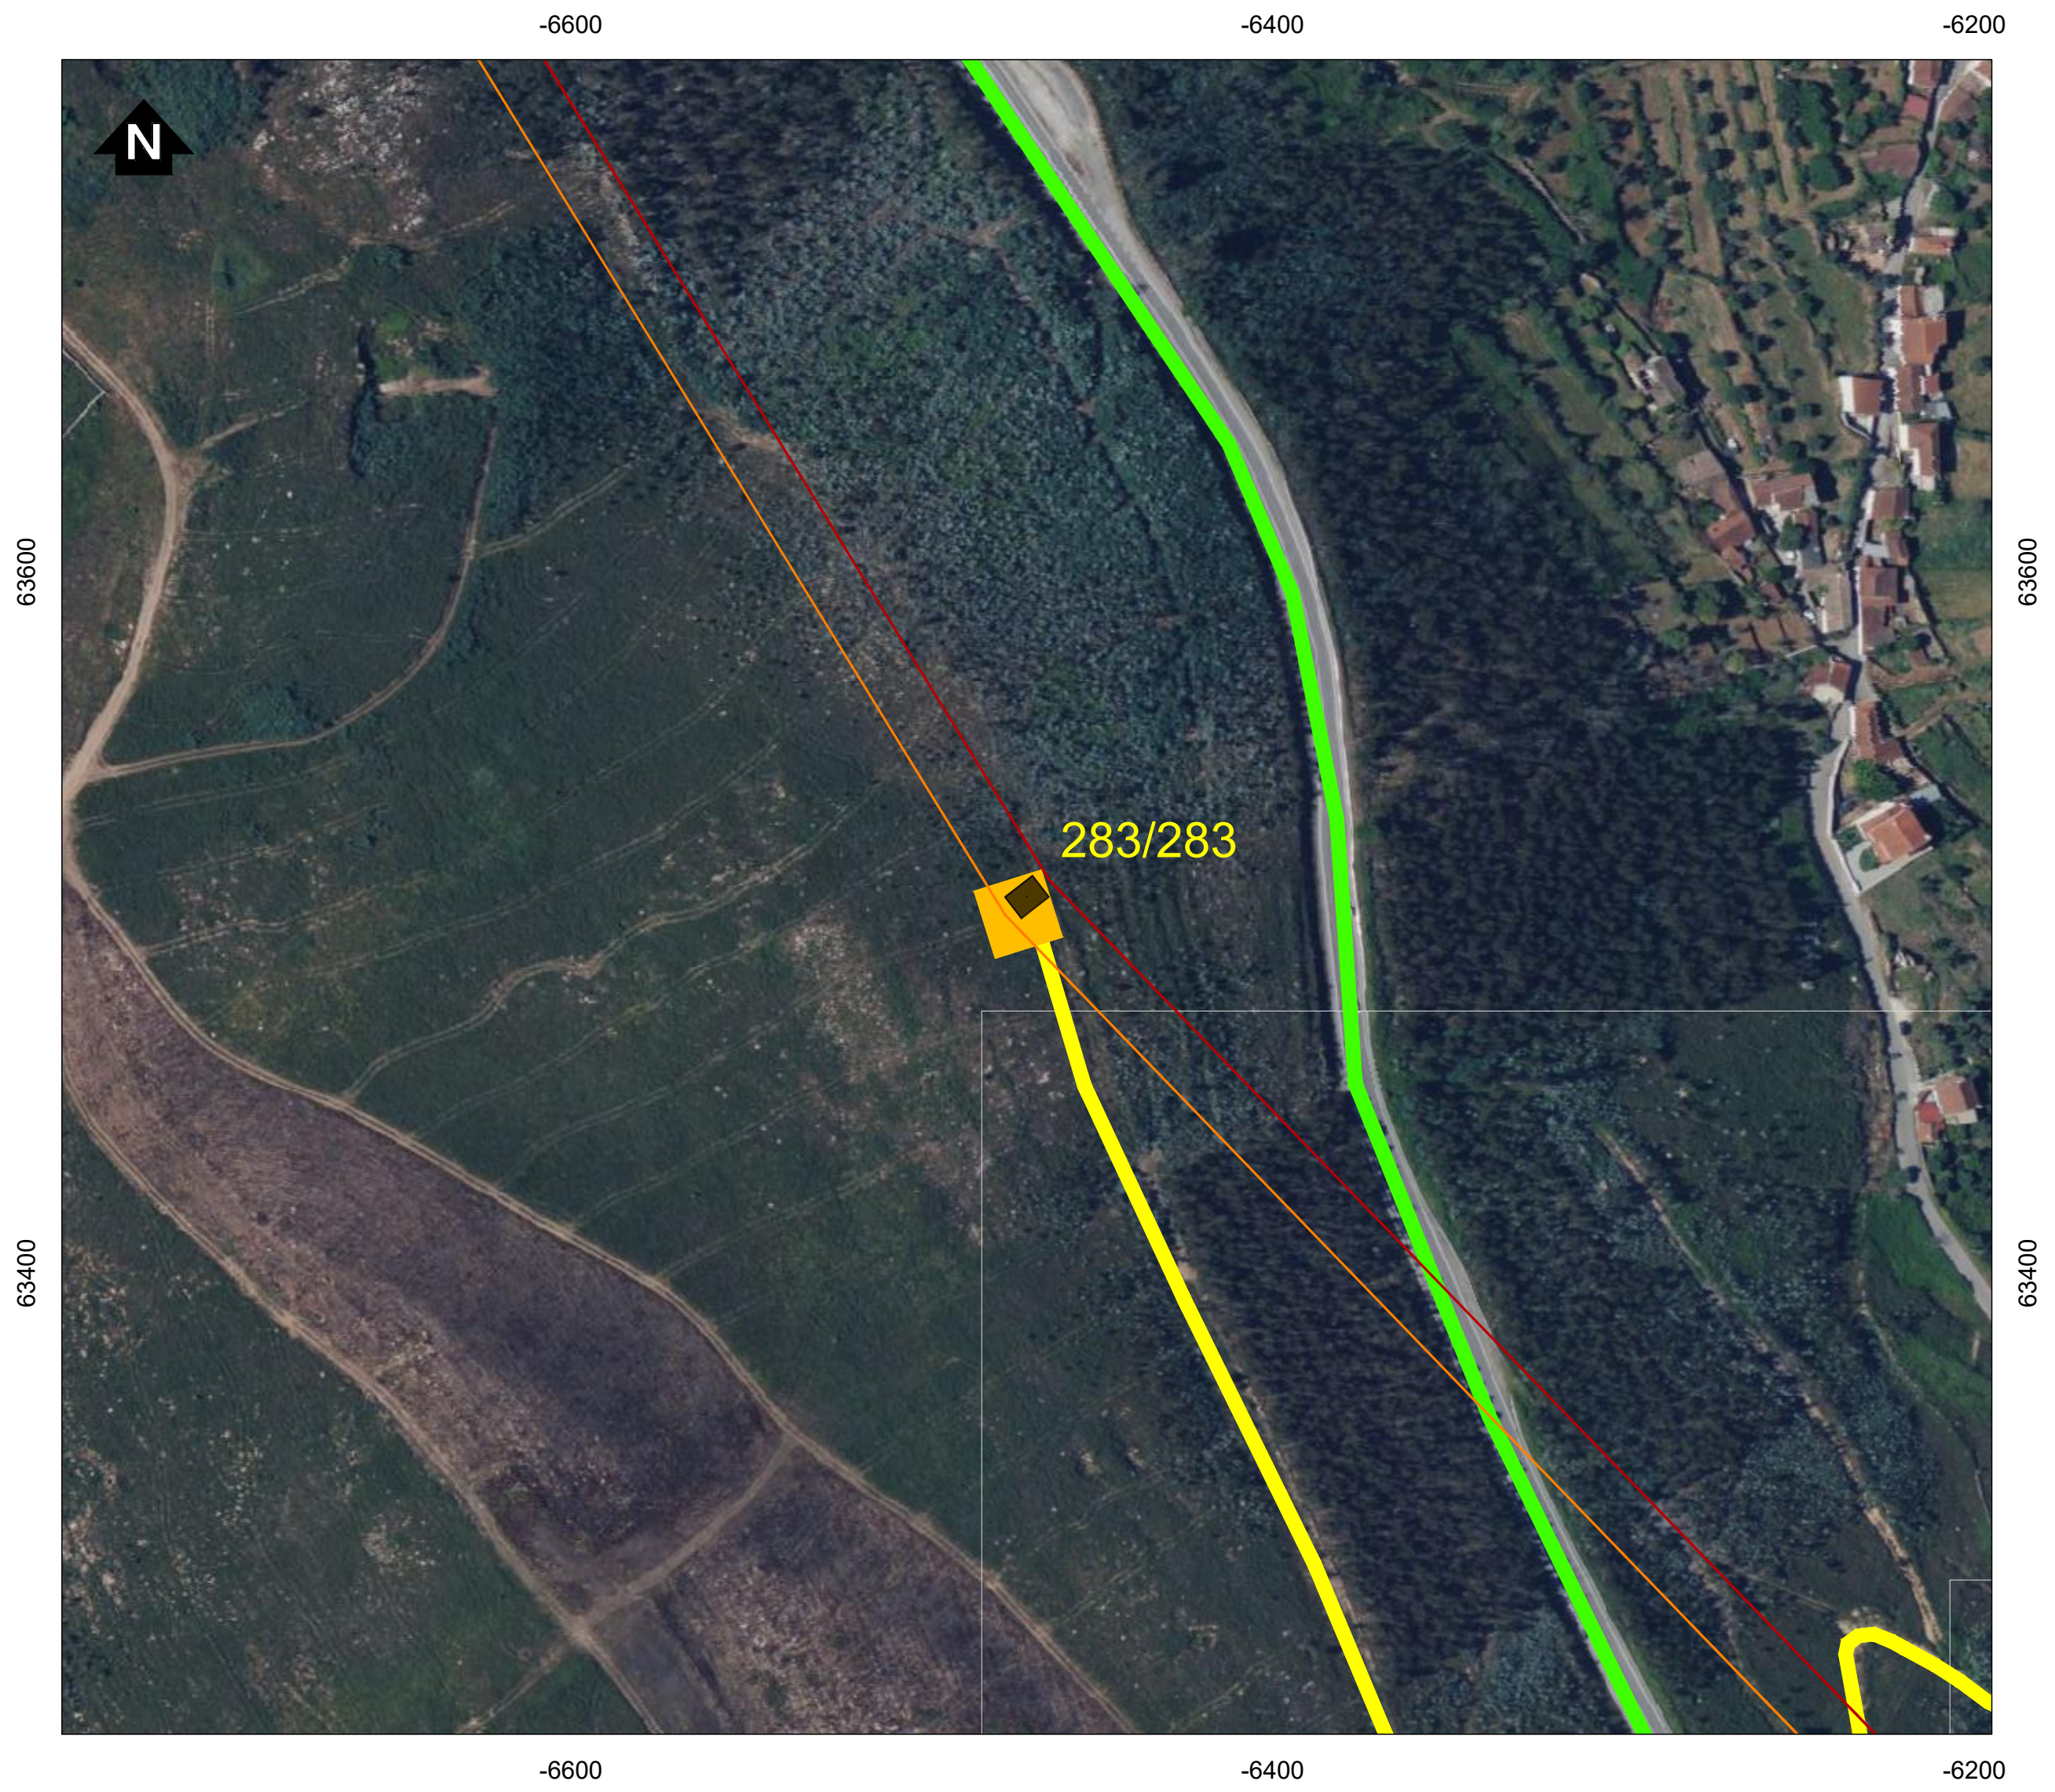

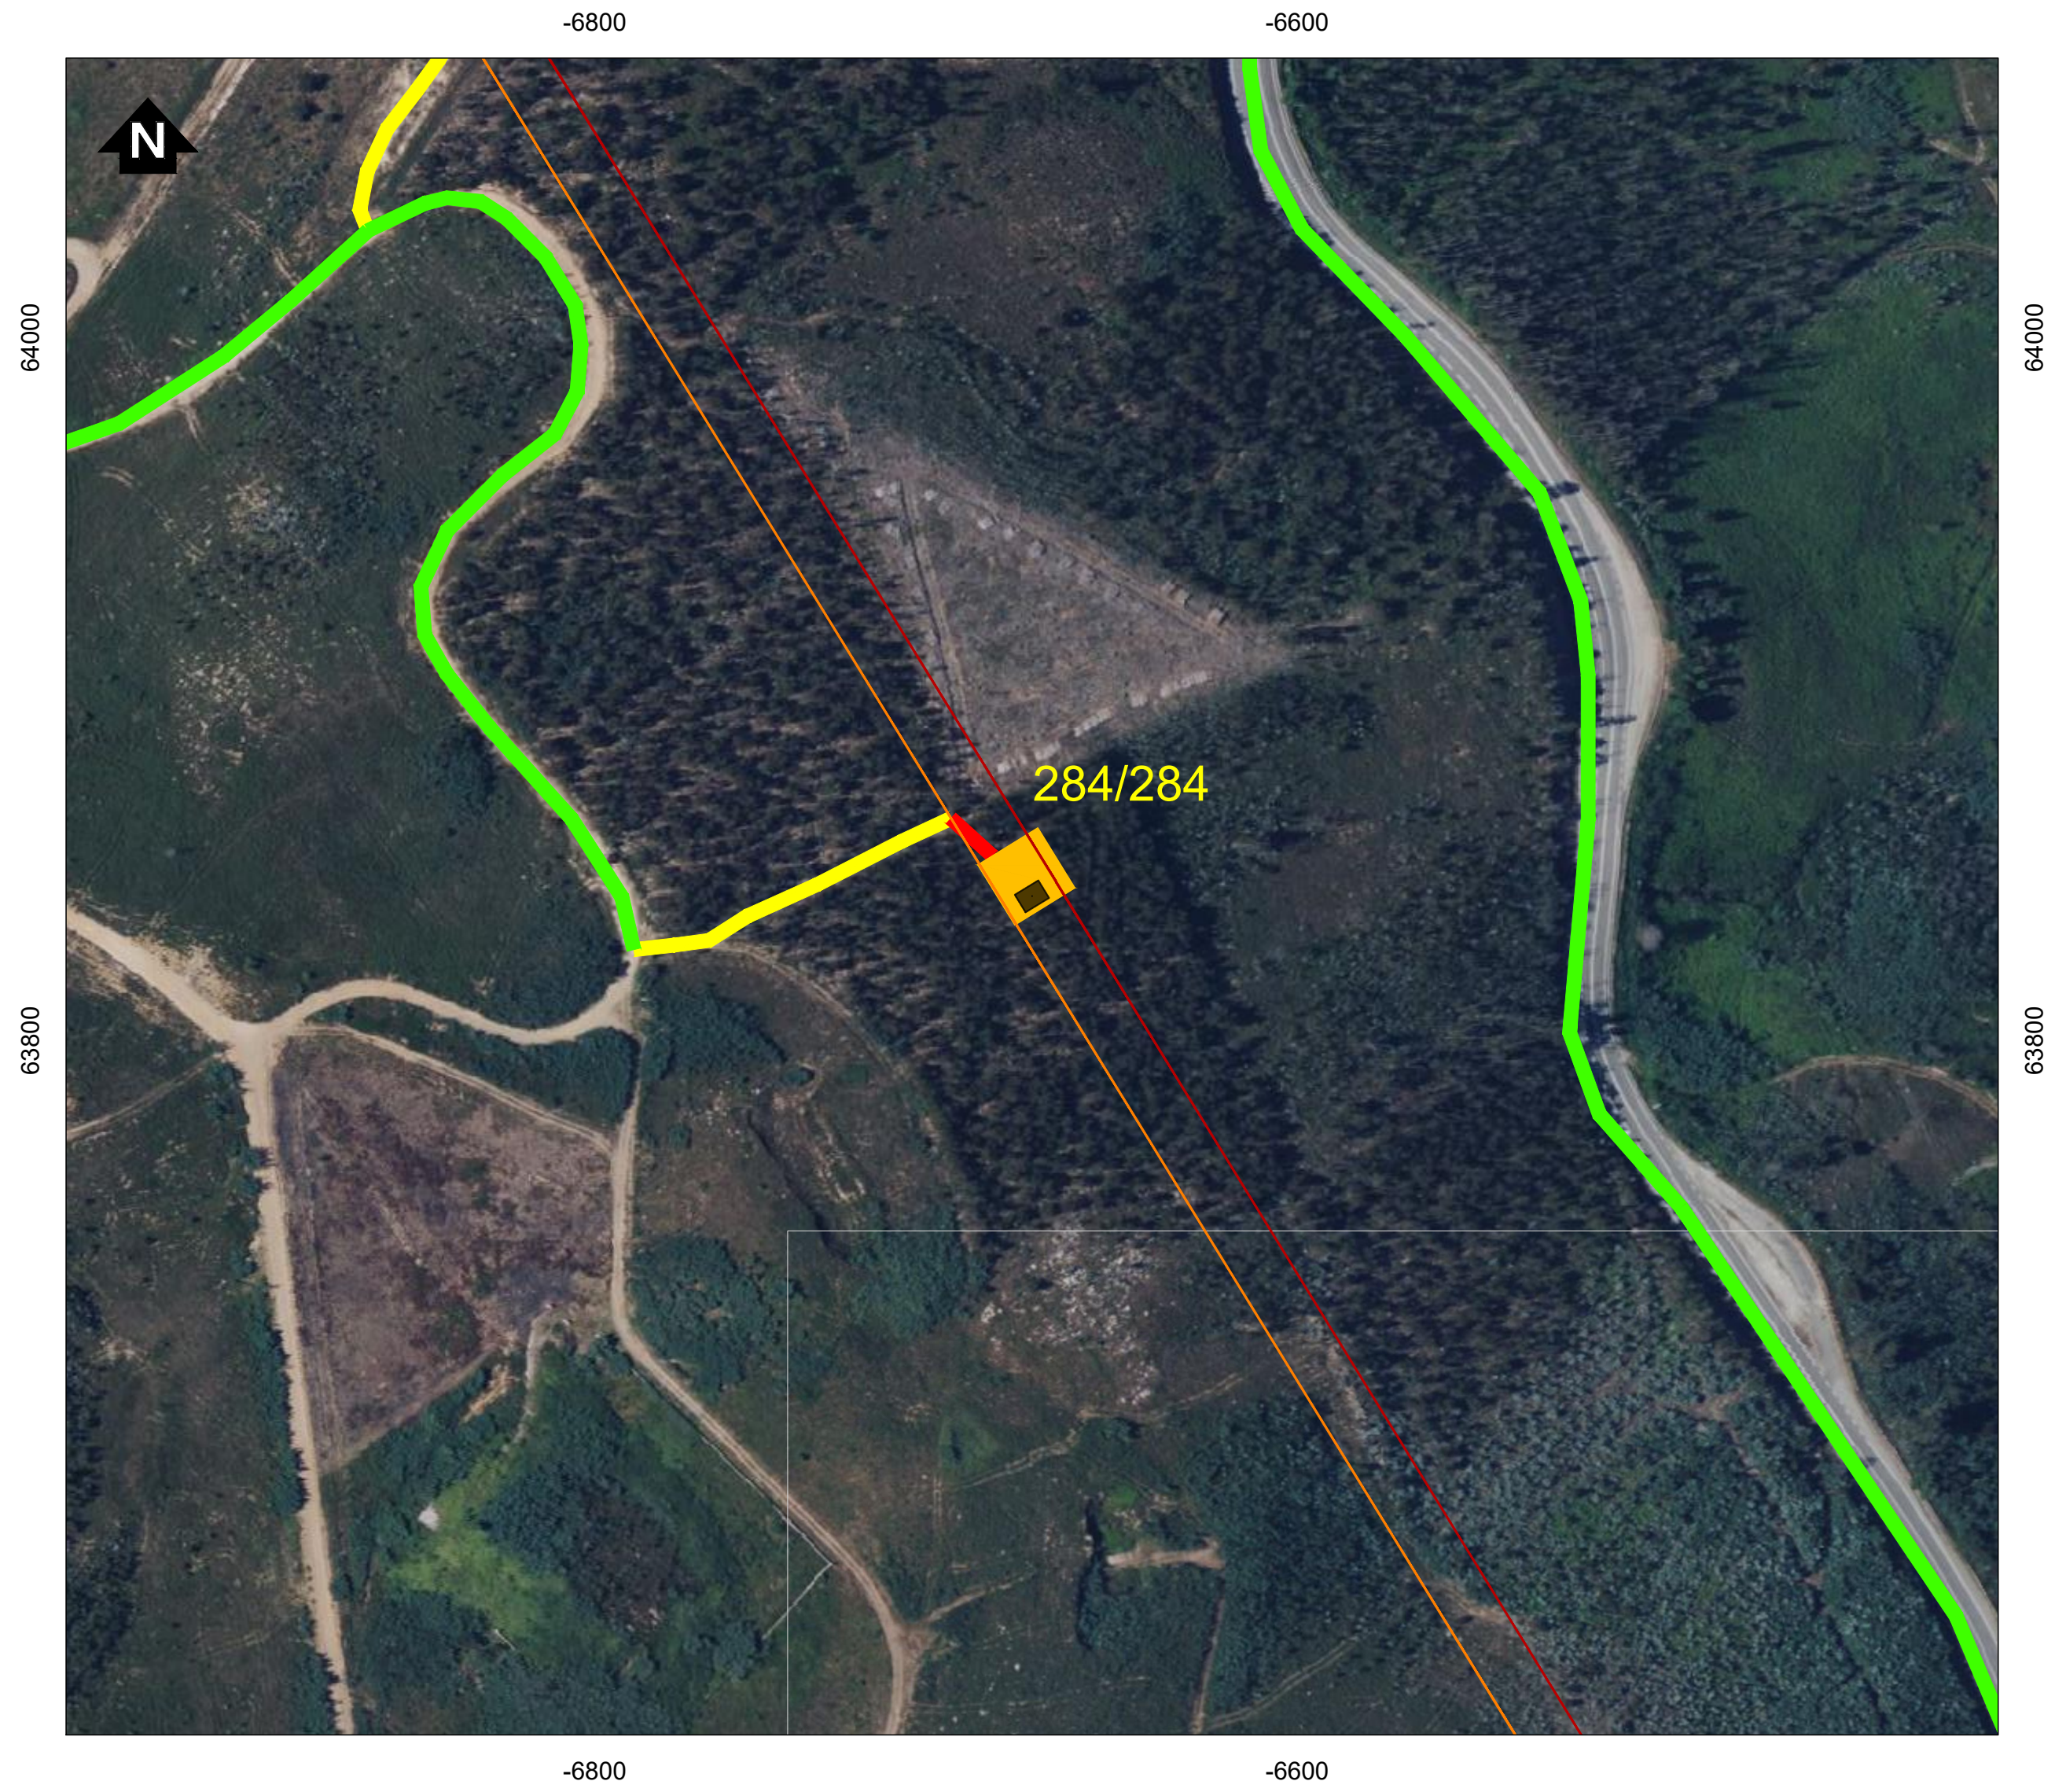

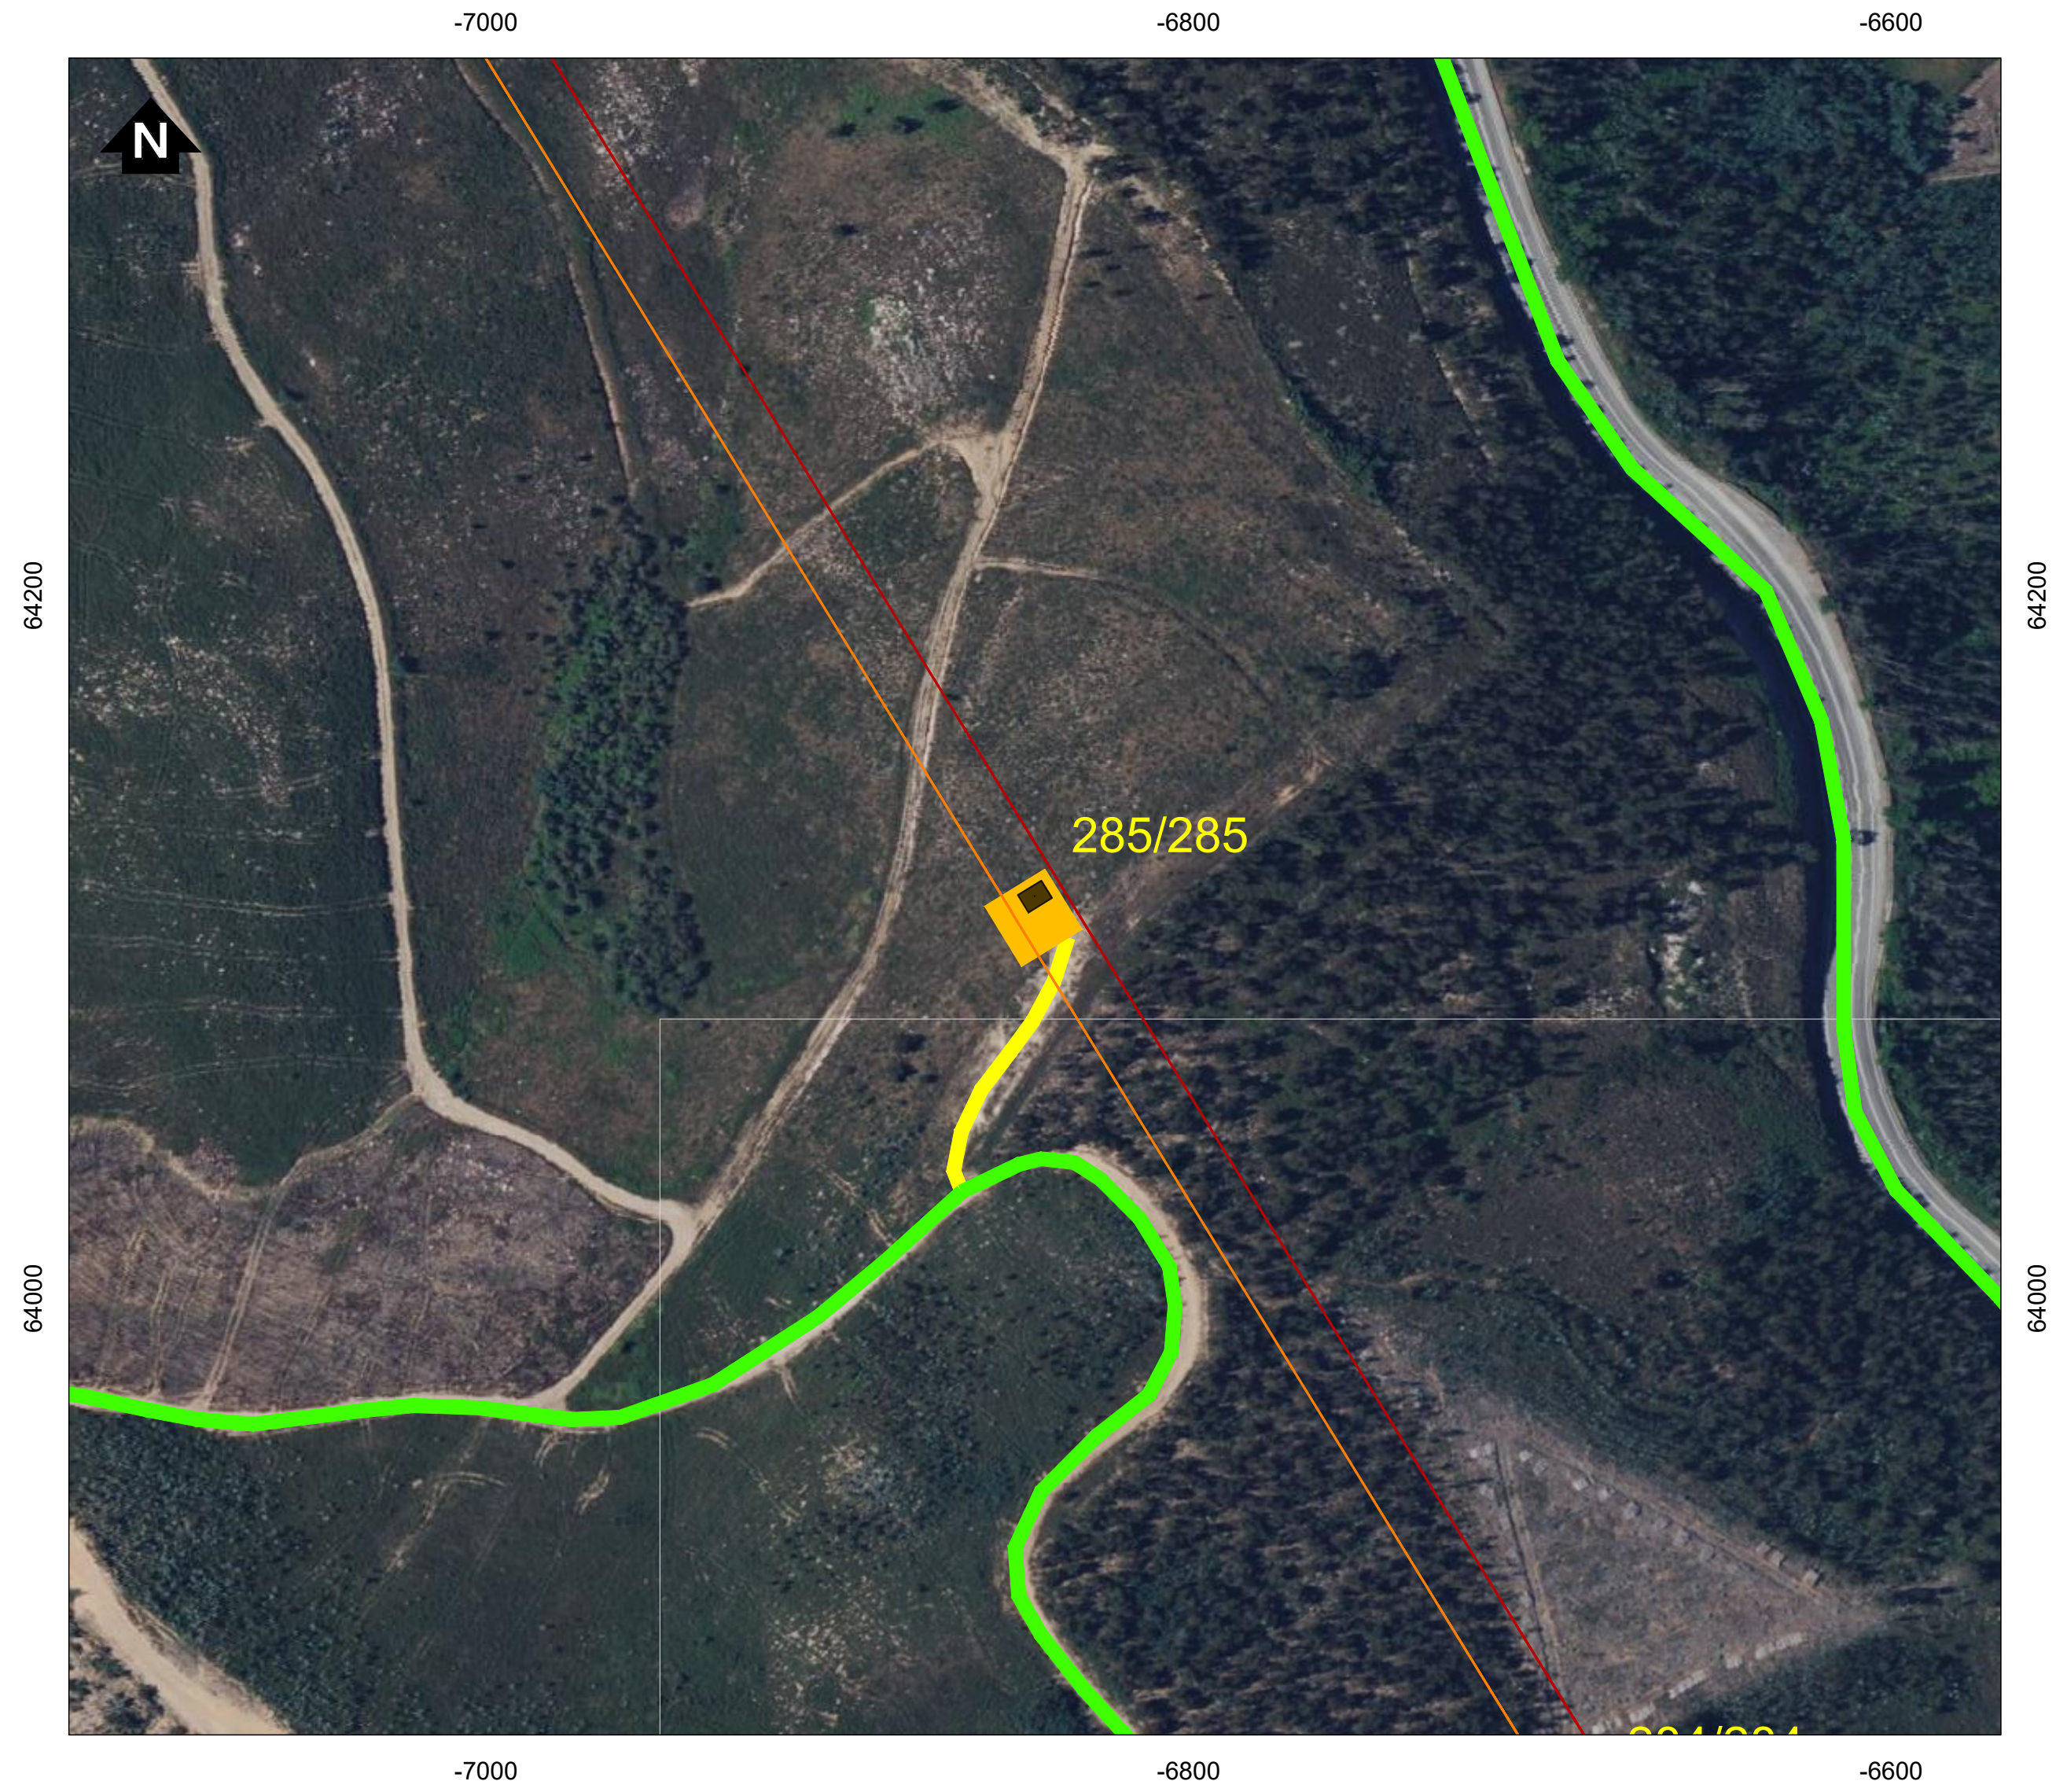

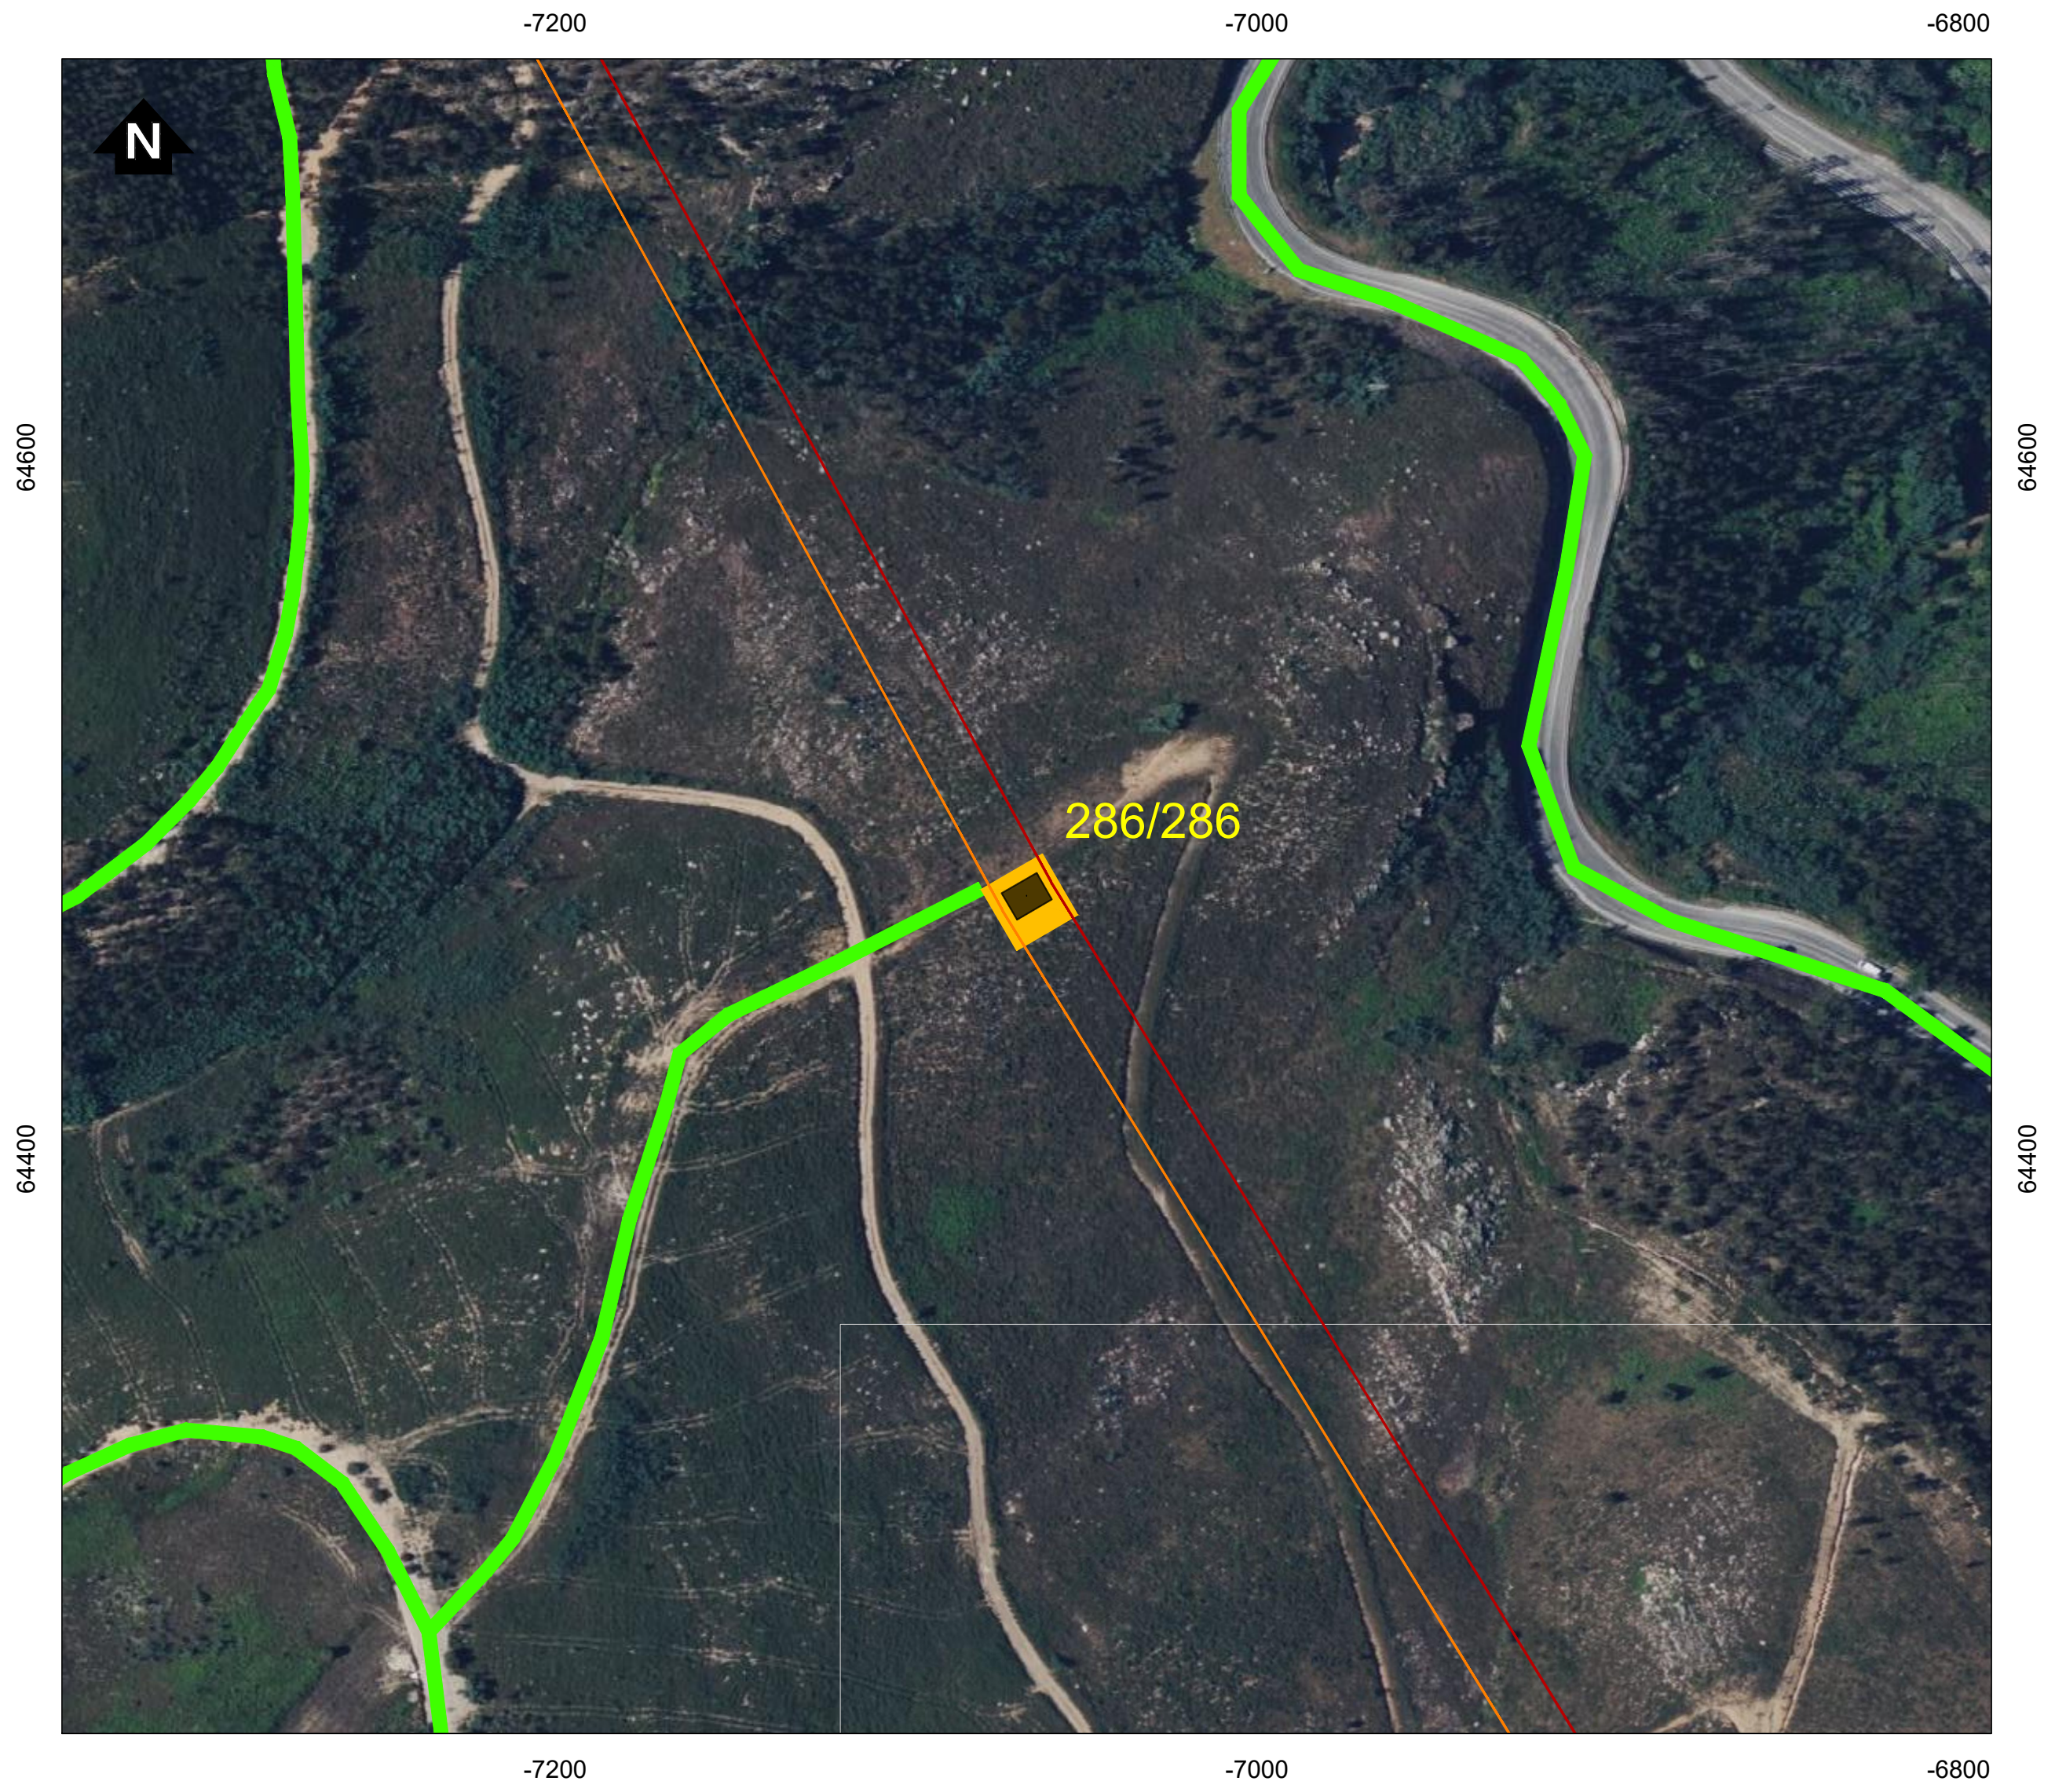

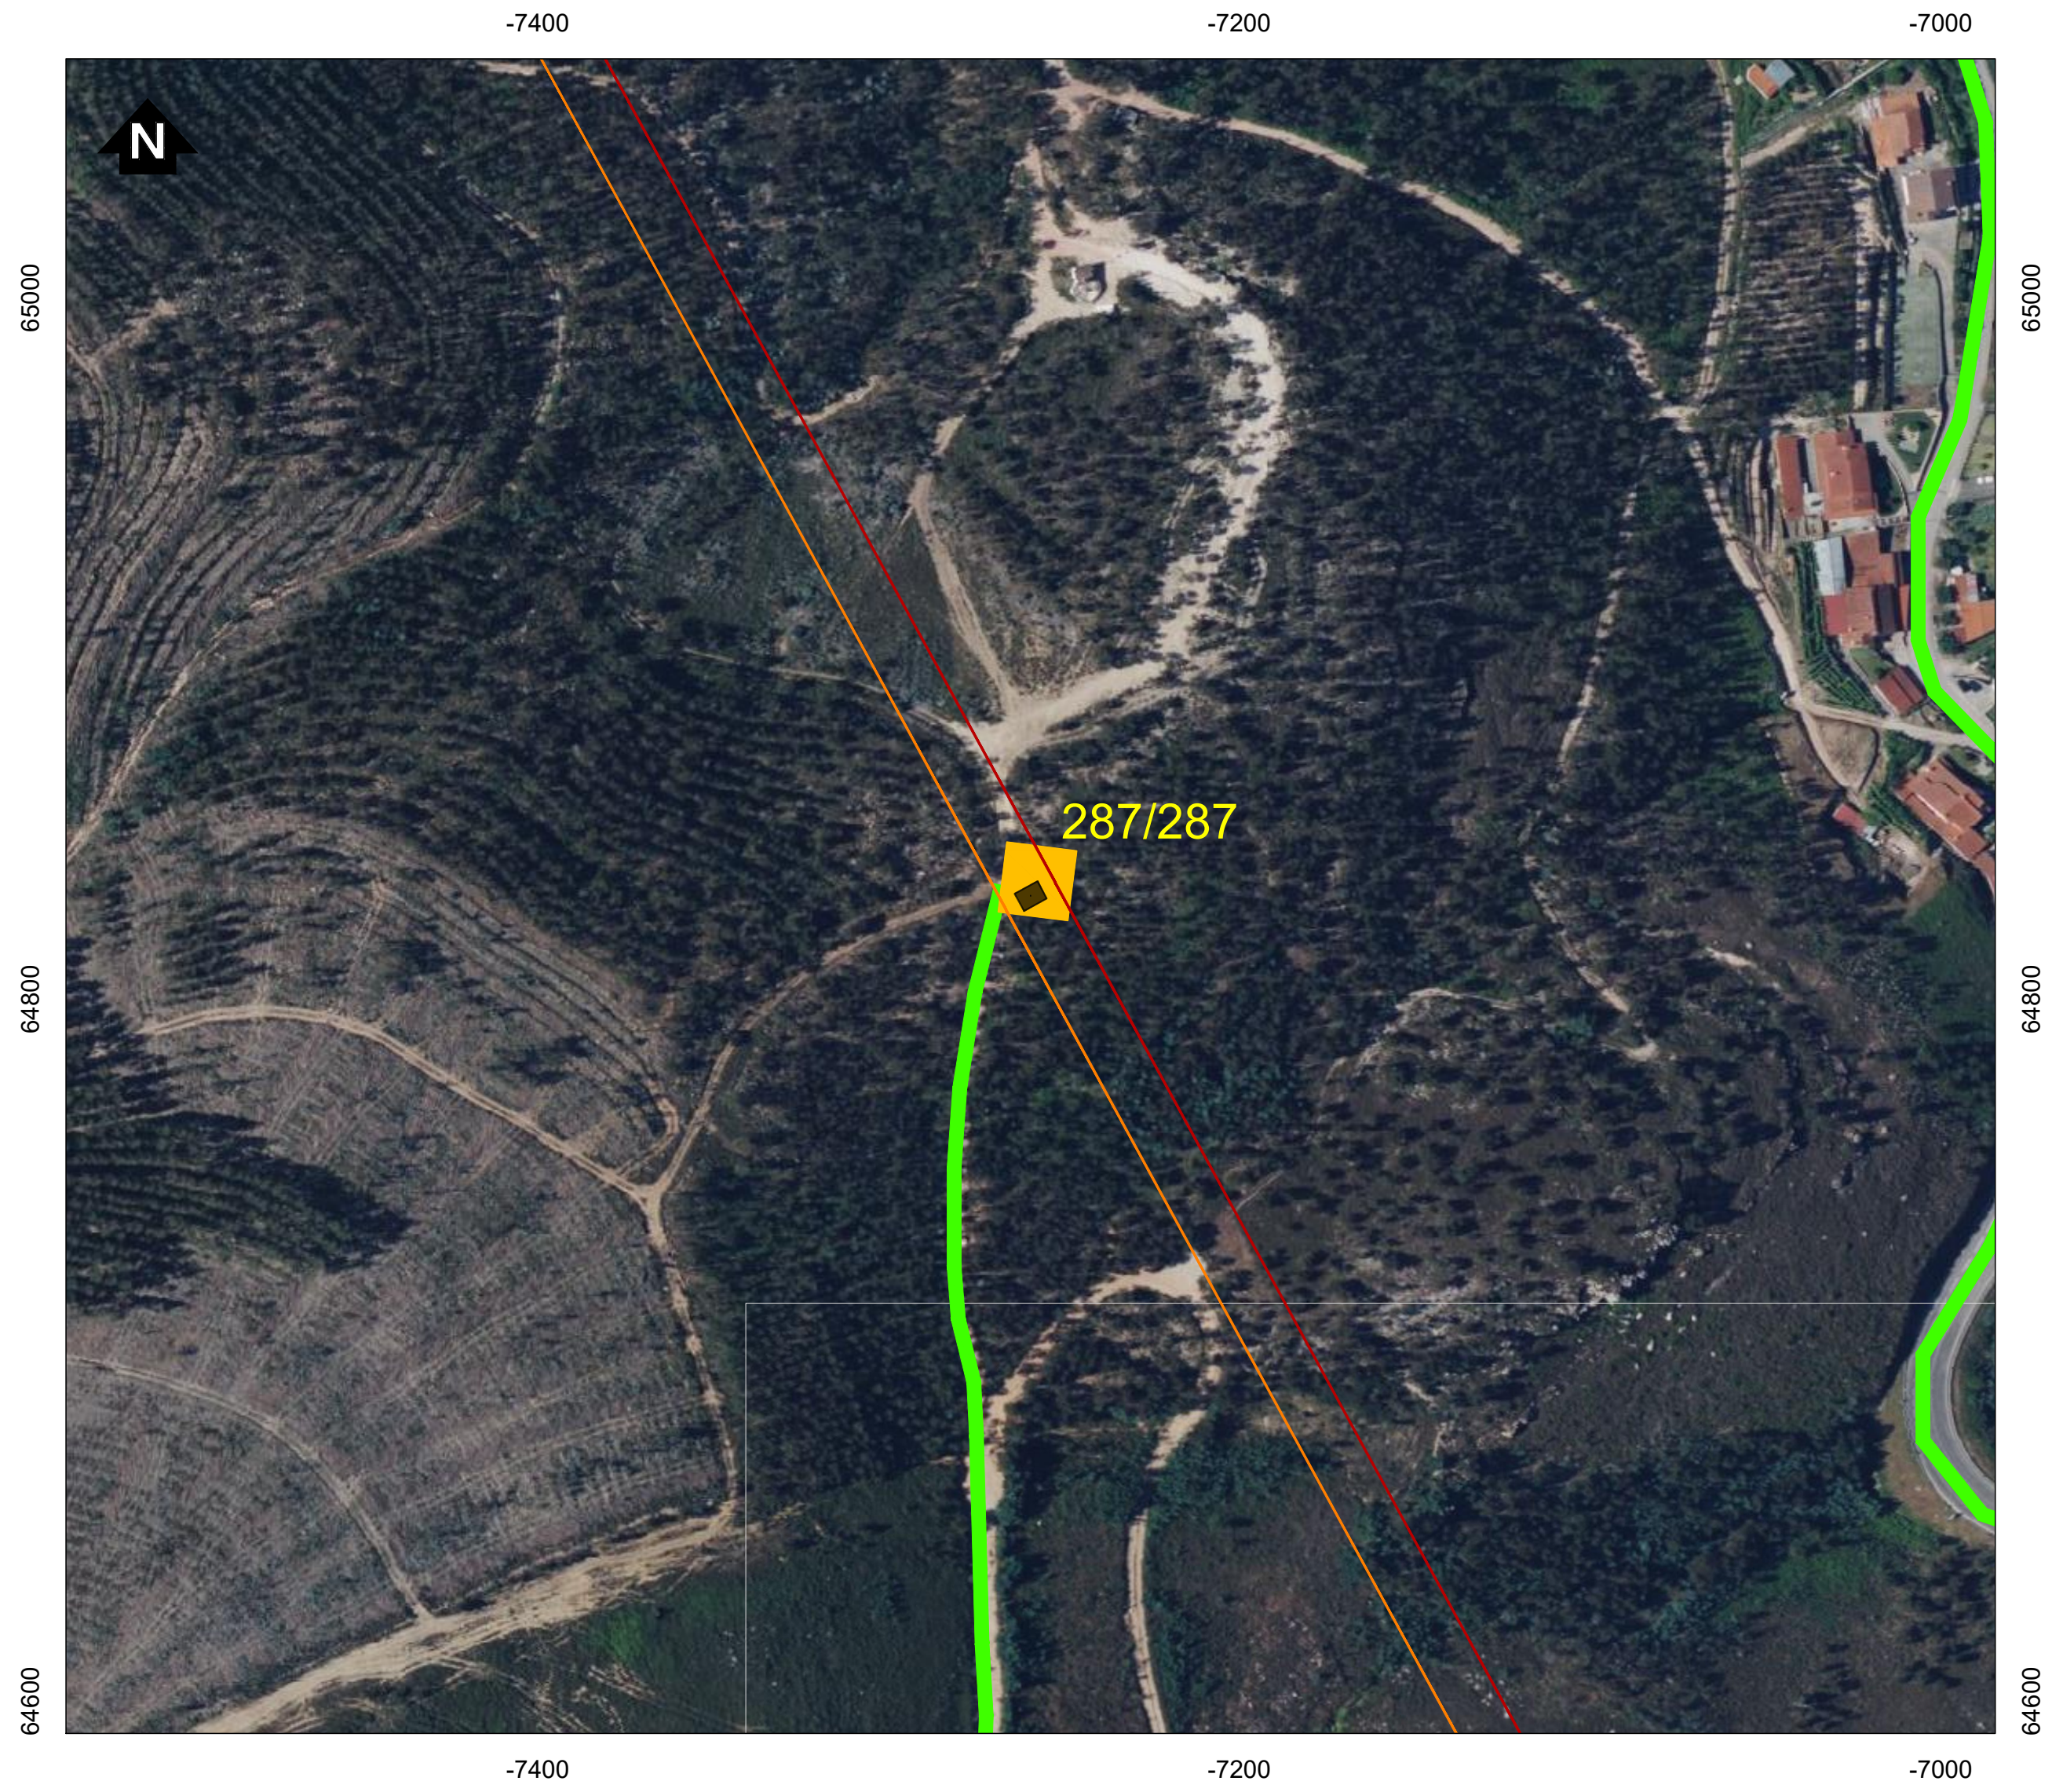

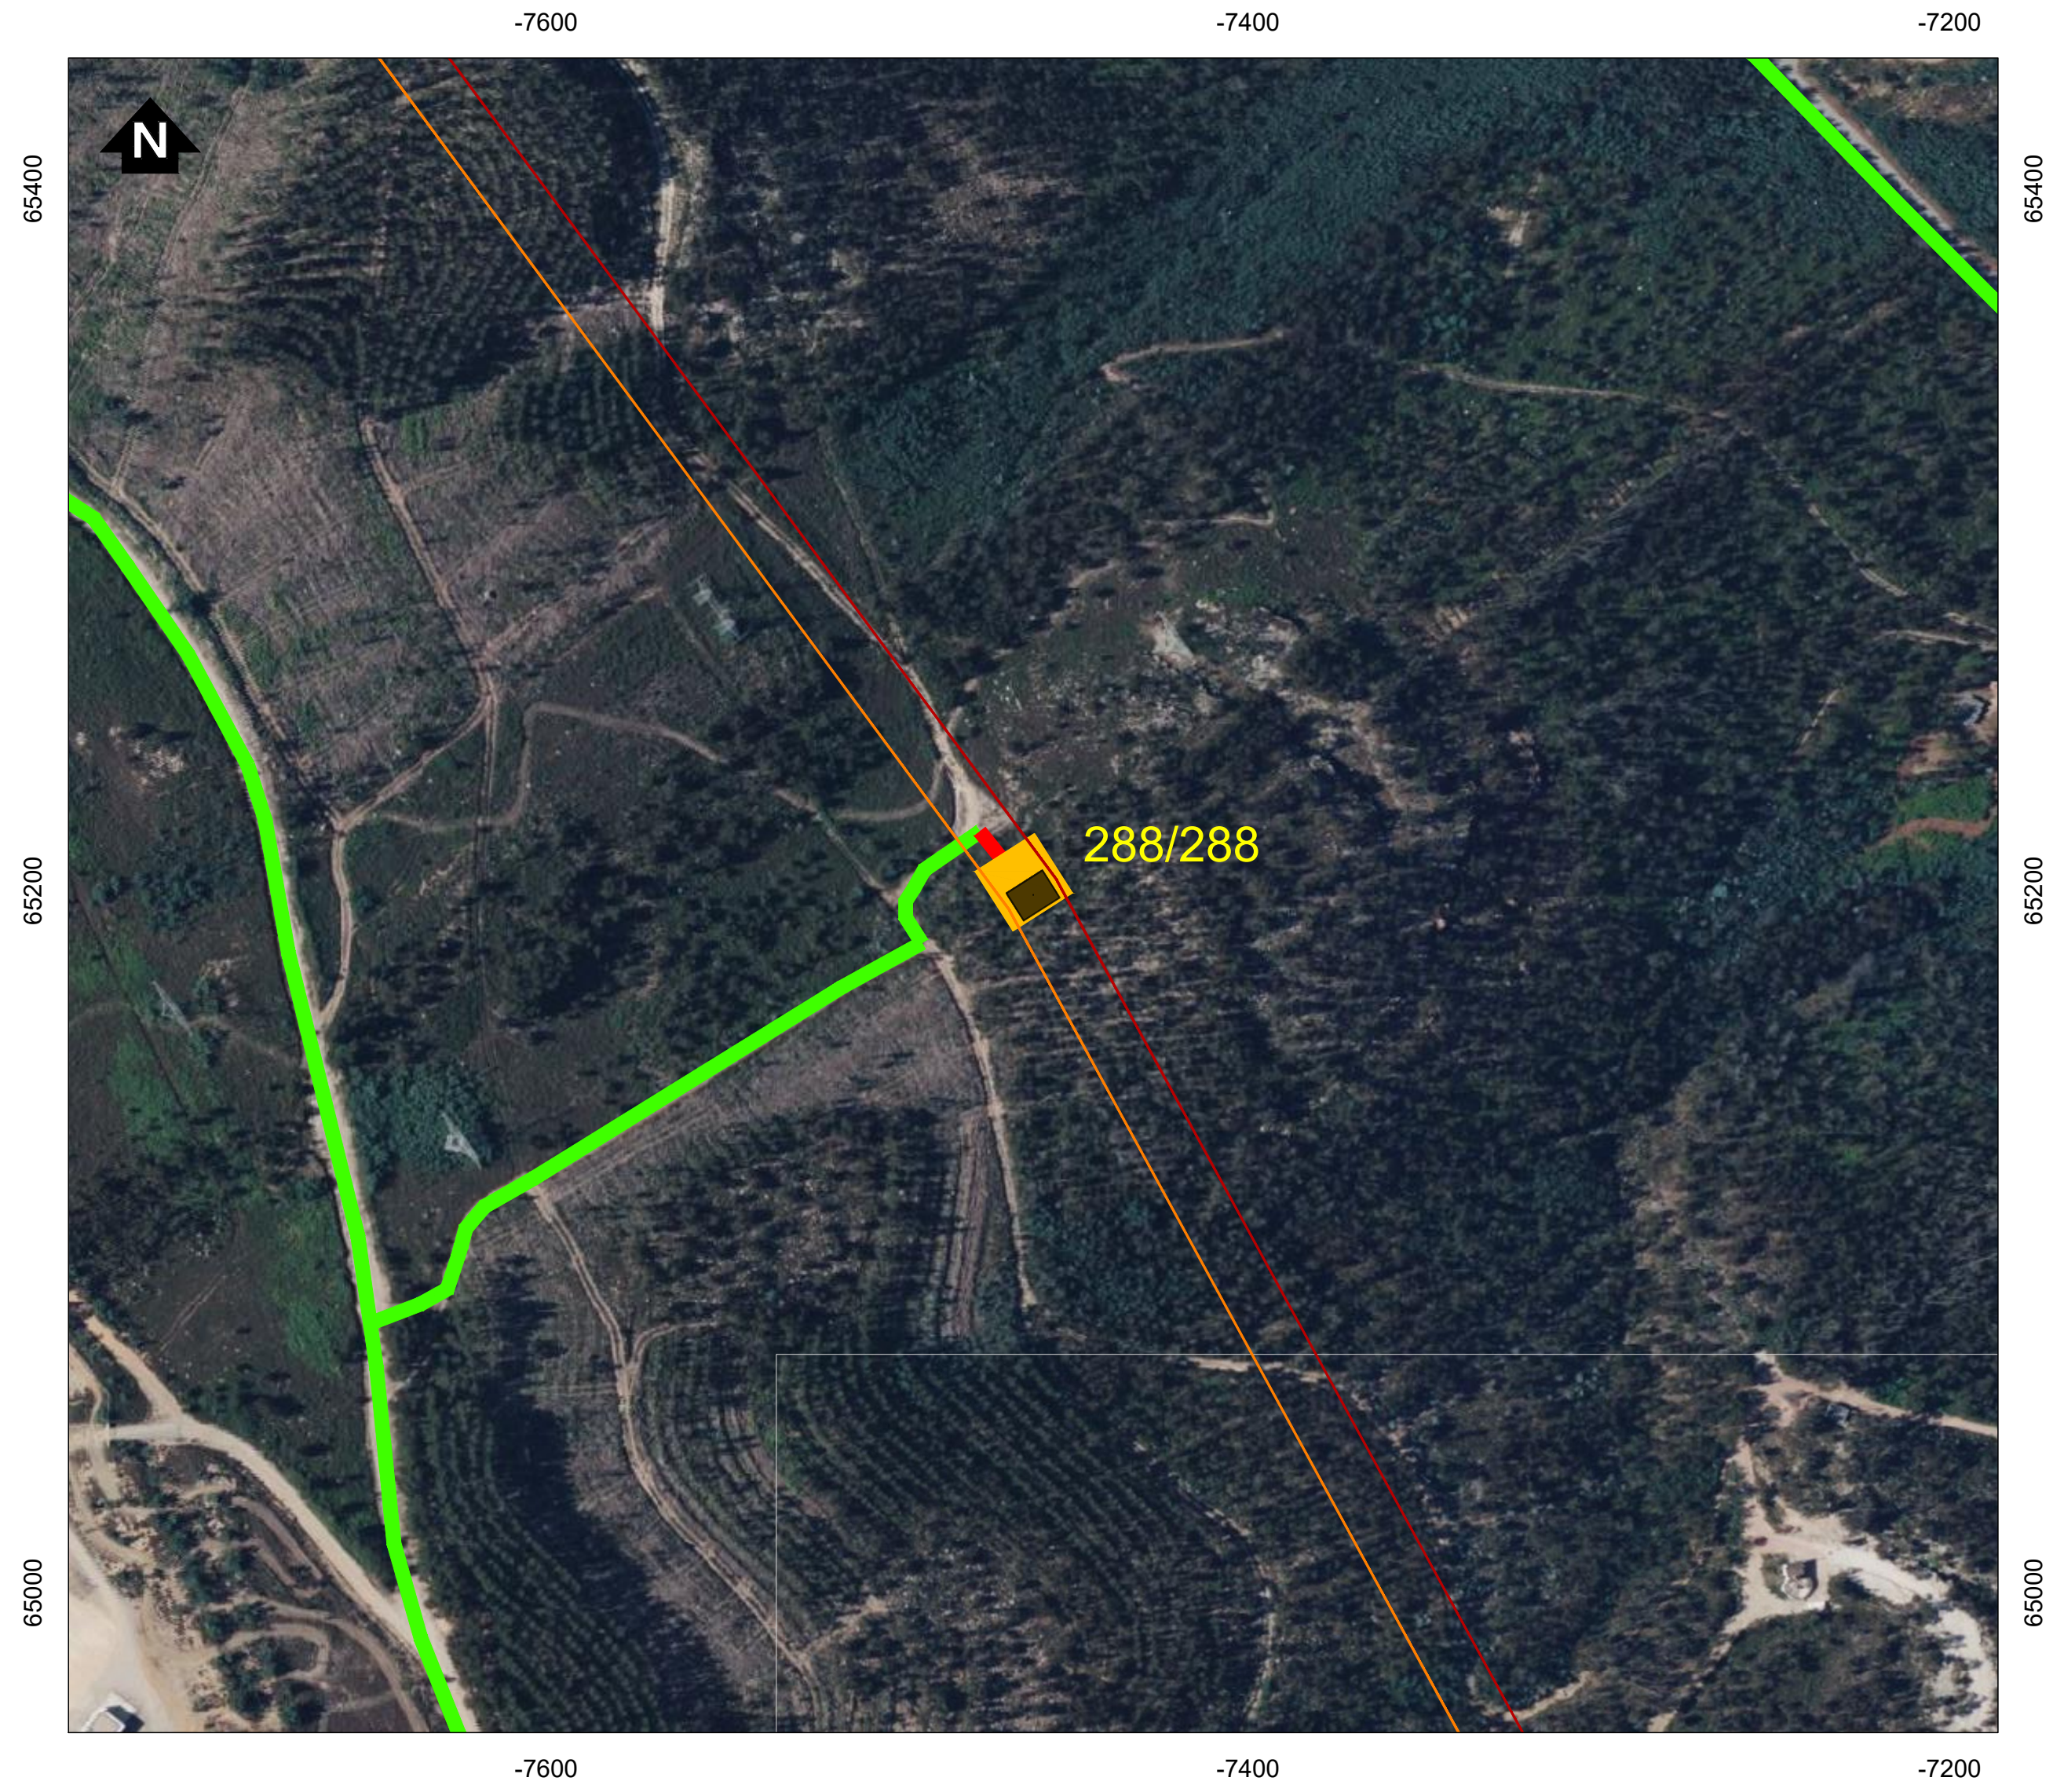

Simbologia

▭ Concelhos

Projeto em avaliação

Linhas a construir

- 🟥 Linha Abrantes - Bodiosa, a 400kV (LABT.BA)
- 🟧 Linha Abrantes - Paraimo, a 400kV (LABT.PI)

Linhas a Existentes a Modificar

- 🟪 Linha Bodiosa - Paraimo 1, a 400kV (LBA.PI1)
- 🟩 Linha Penela - Tábua, a 220kV (LPNL.TBA)

Apoios

- ■ Área Permanente - Apoios Novos
- ● Existentes (a desmontar)
- 🟦 Área Permanente - Apoios Existentes (a modificar)
- 🟨 Área de ocupação temporária (400 m2)

Acessos

- 🟥 Acessos a criar
- 🟨 Acessos existentes a melhorar
- 🟩 Acessos existentes

REV	DATA	RESP.	DESCRIÇÃO

REVISÃO

CLIENTE

REN

PROJETO

ESTUDO DE IMPACTE AMBIENTAL DA
LINHA DUPLA ABRANTES - ZONA DE ANADIA, A 400KV

Green by FUTURE

DESIGNAÇÃO

IMPLANTAÇÃO DO PROJETO (À ESCALA 1:2000)

RESP.	Cristina Reis	ESCALAS	DESENHO Nº	FOLHA	REVISÃO
CO-AUTOR	Bruno Machado	1:2000	2A	32/39	
DATA	Julho 2025		FICHEIRO D2A_W24006_001_Implantação_1-2000.dwg		

Sistema de Coordenadas: ETRS 1989 Portugal TM06
Divisão Administrativa: DGTerritório - CAOP2024
Base Cartográfica: Bing Maps © 2025 Microsoft Corporation

D:\BRM\TRABALHOS\W24006_REN-Bodiosa-Paraimo\Desenho\D2A_W24006_001_Implantação_1-2000.dwg

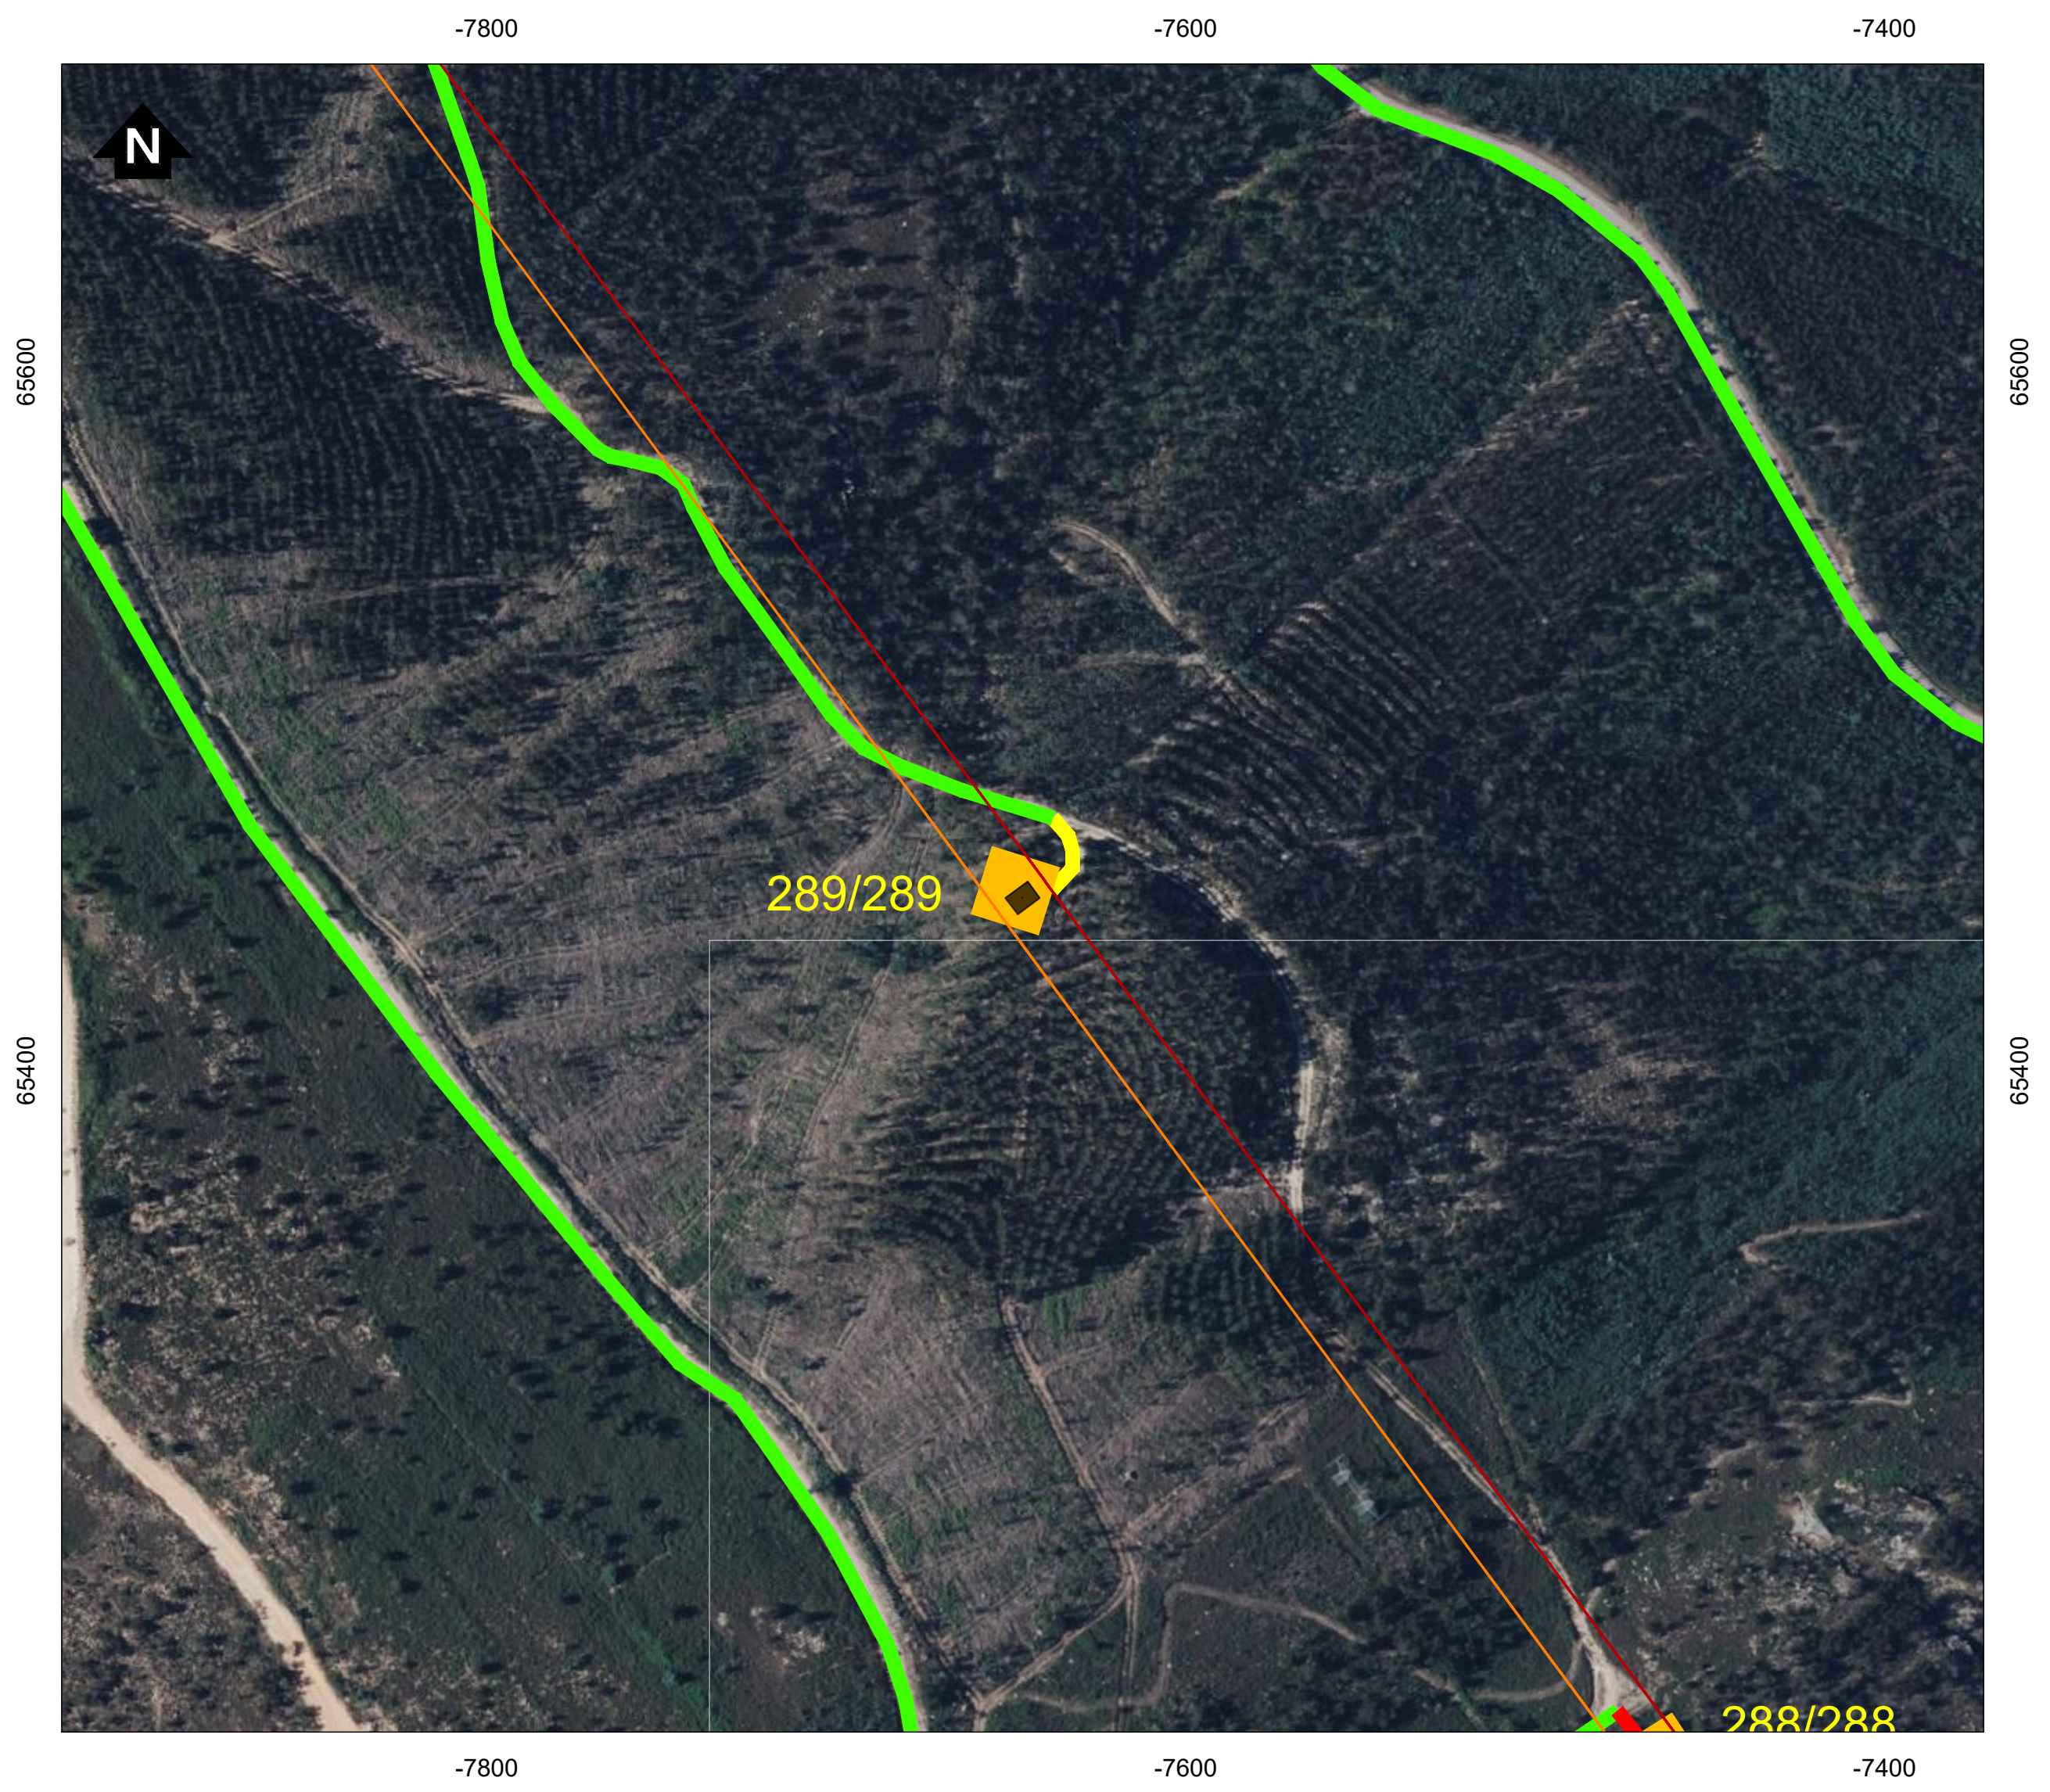

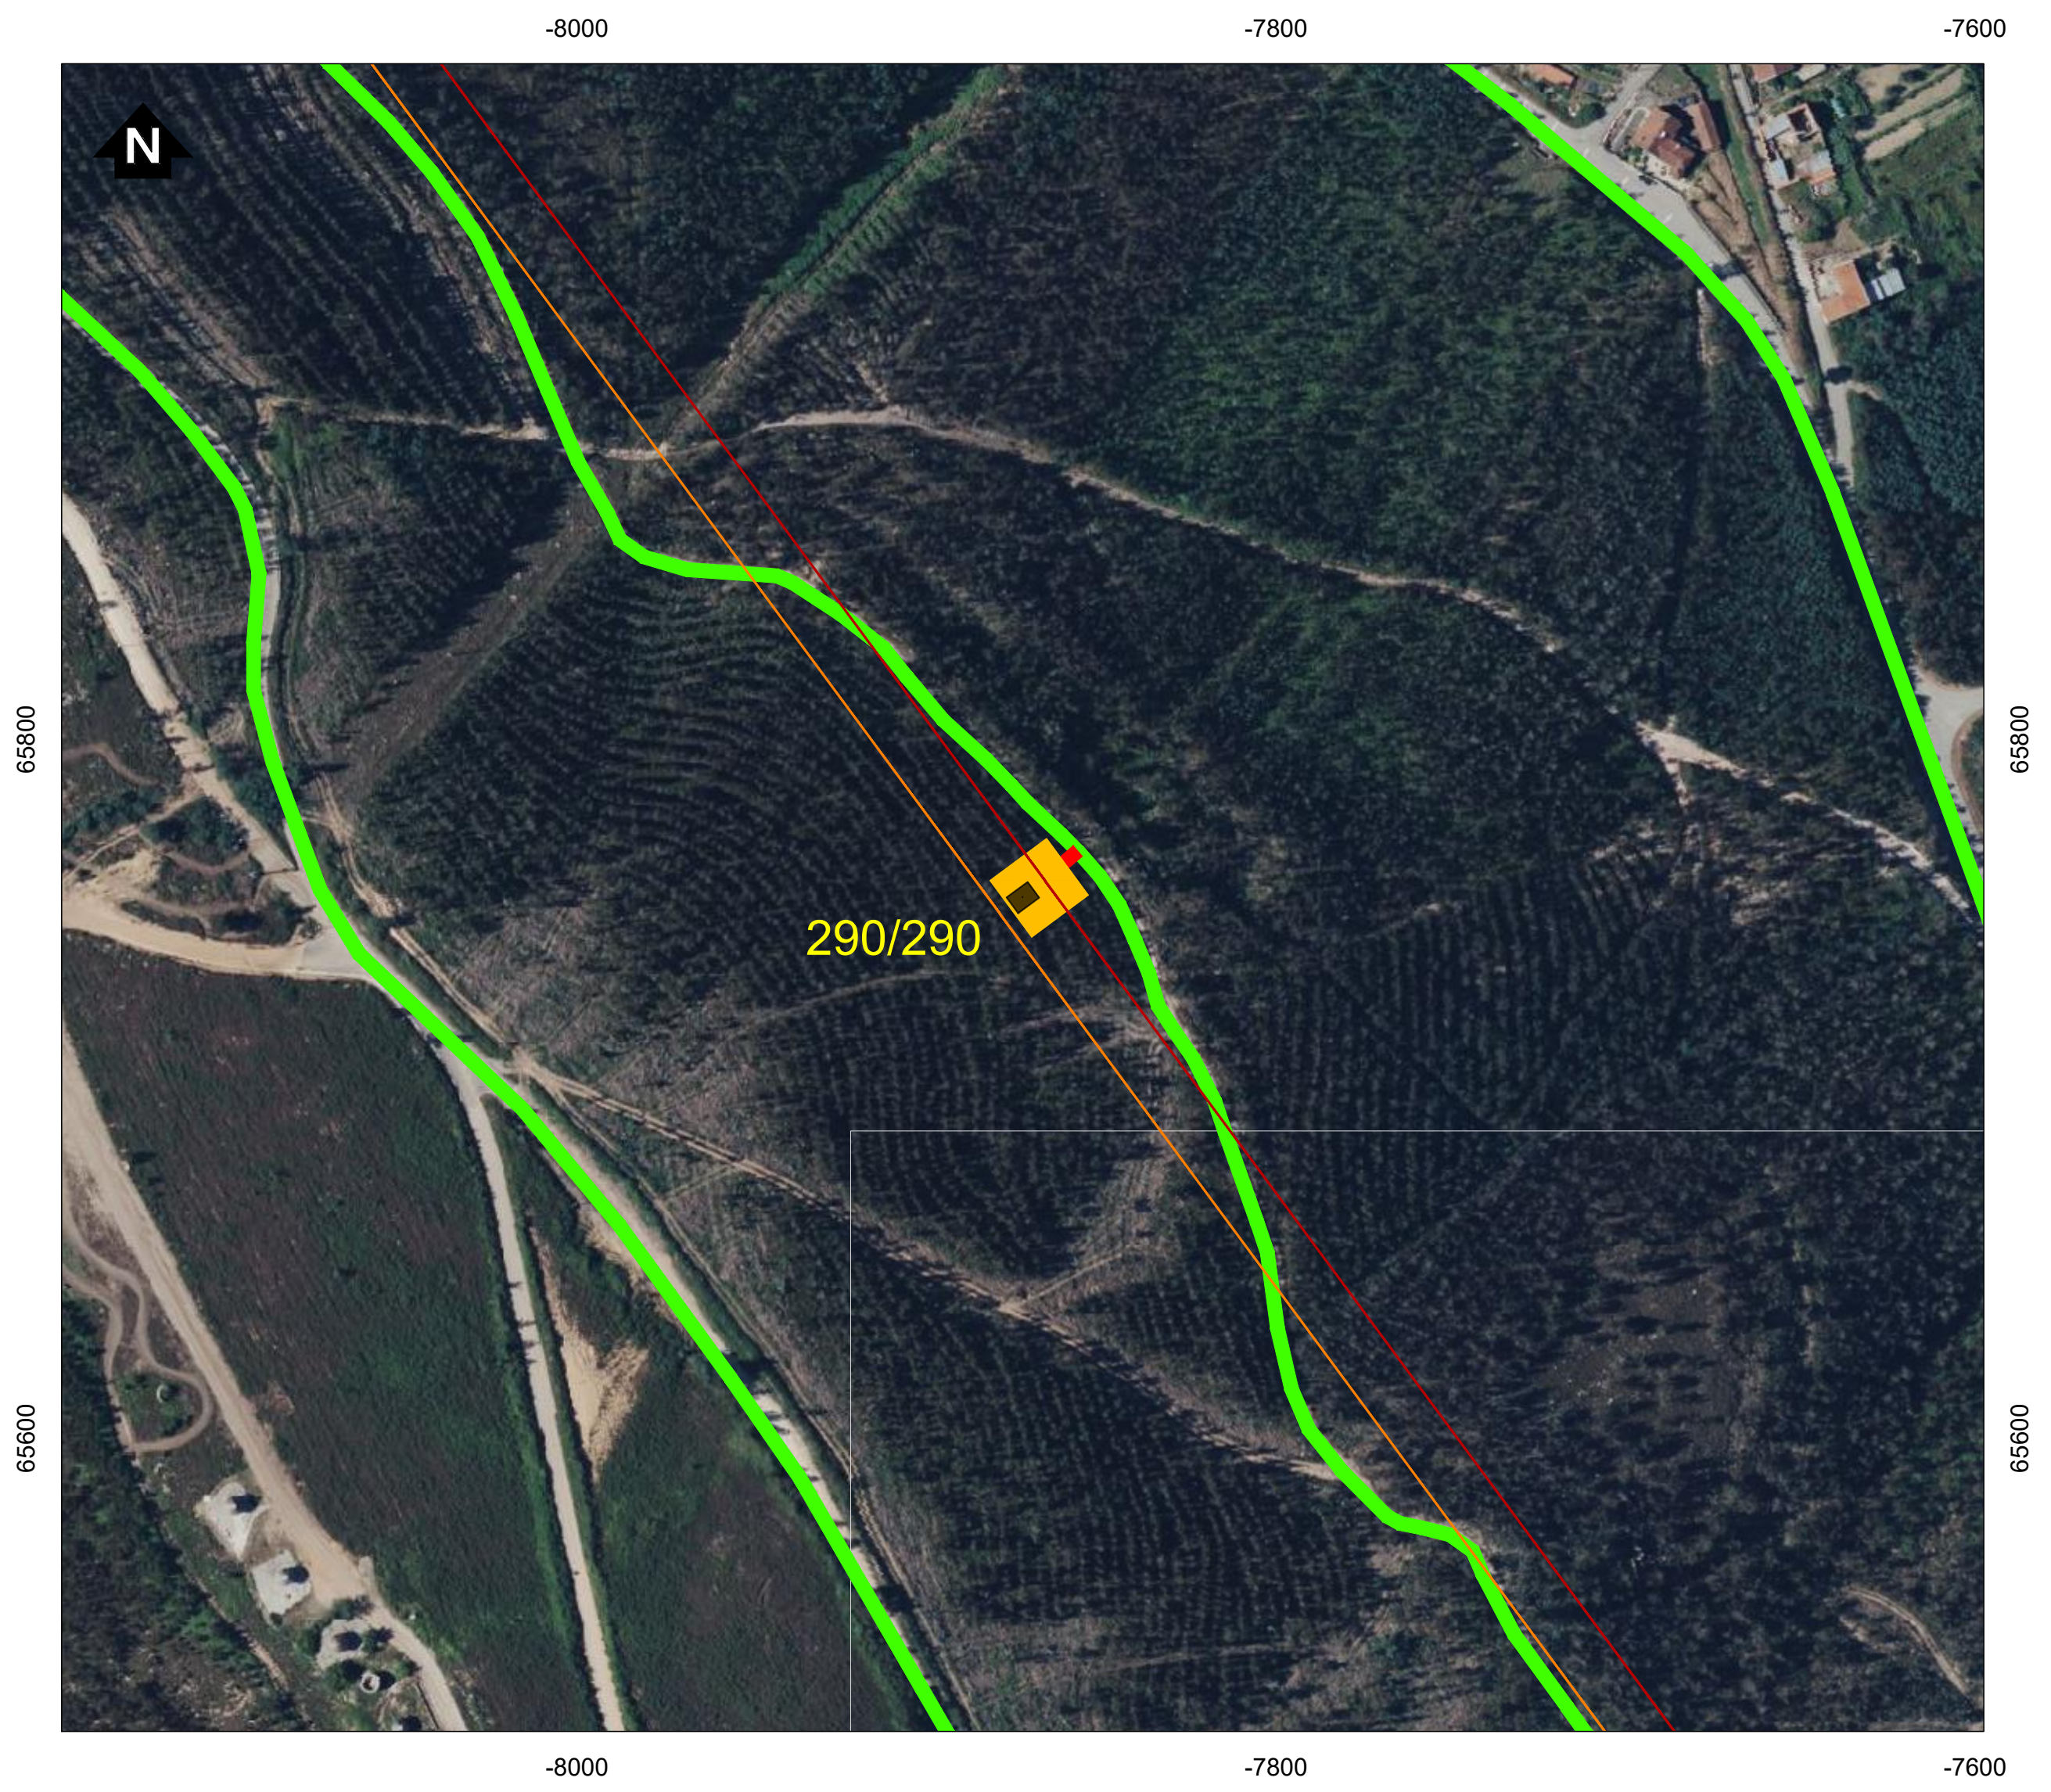

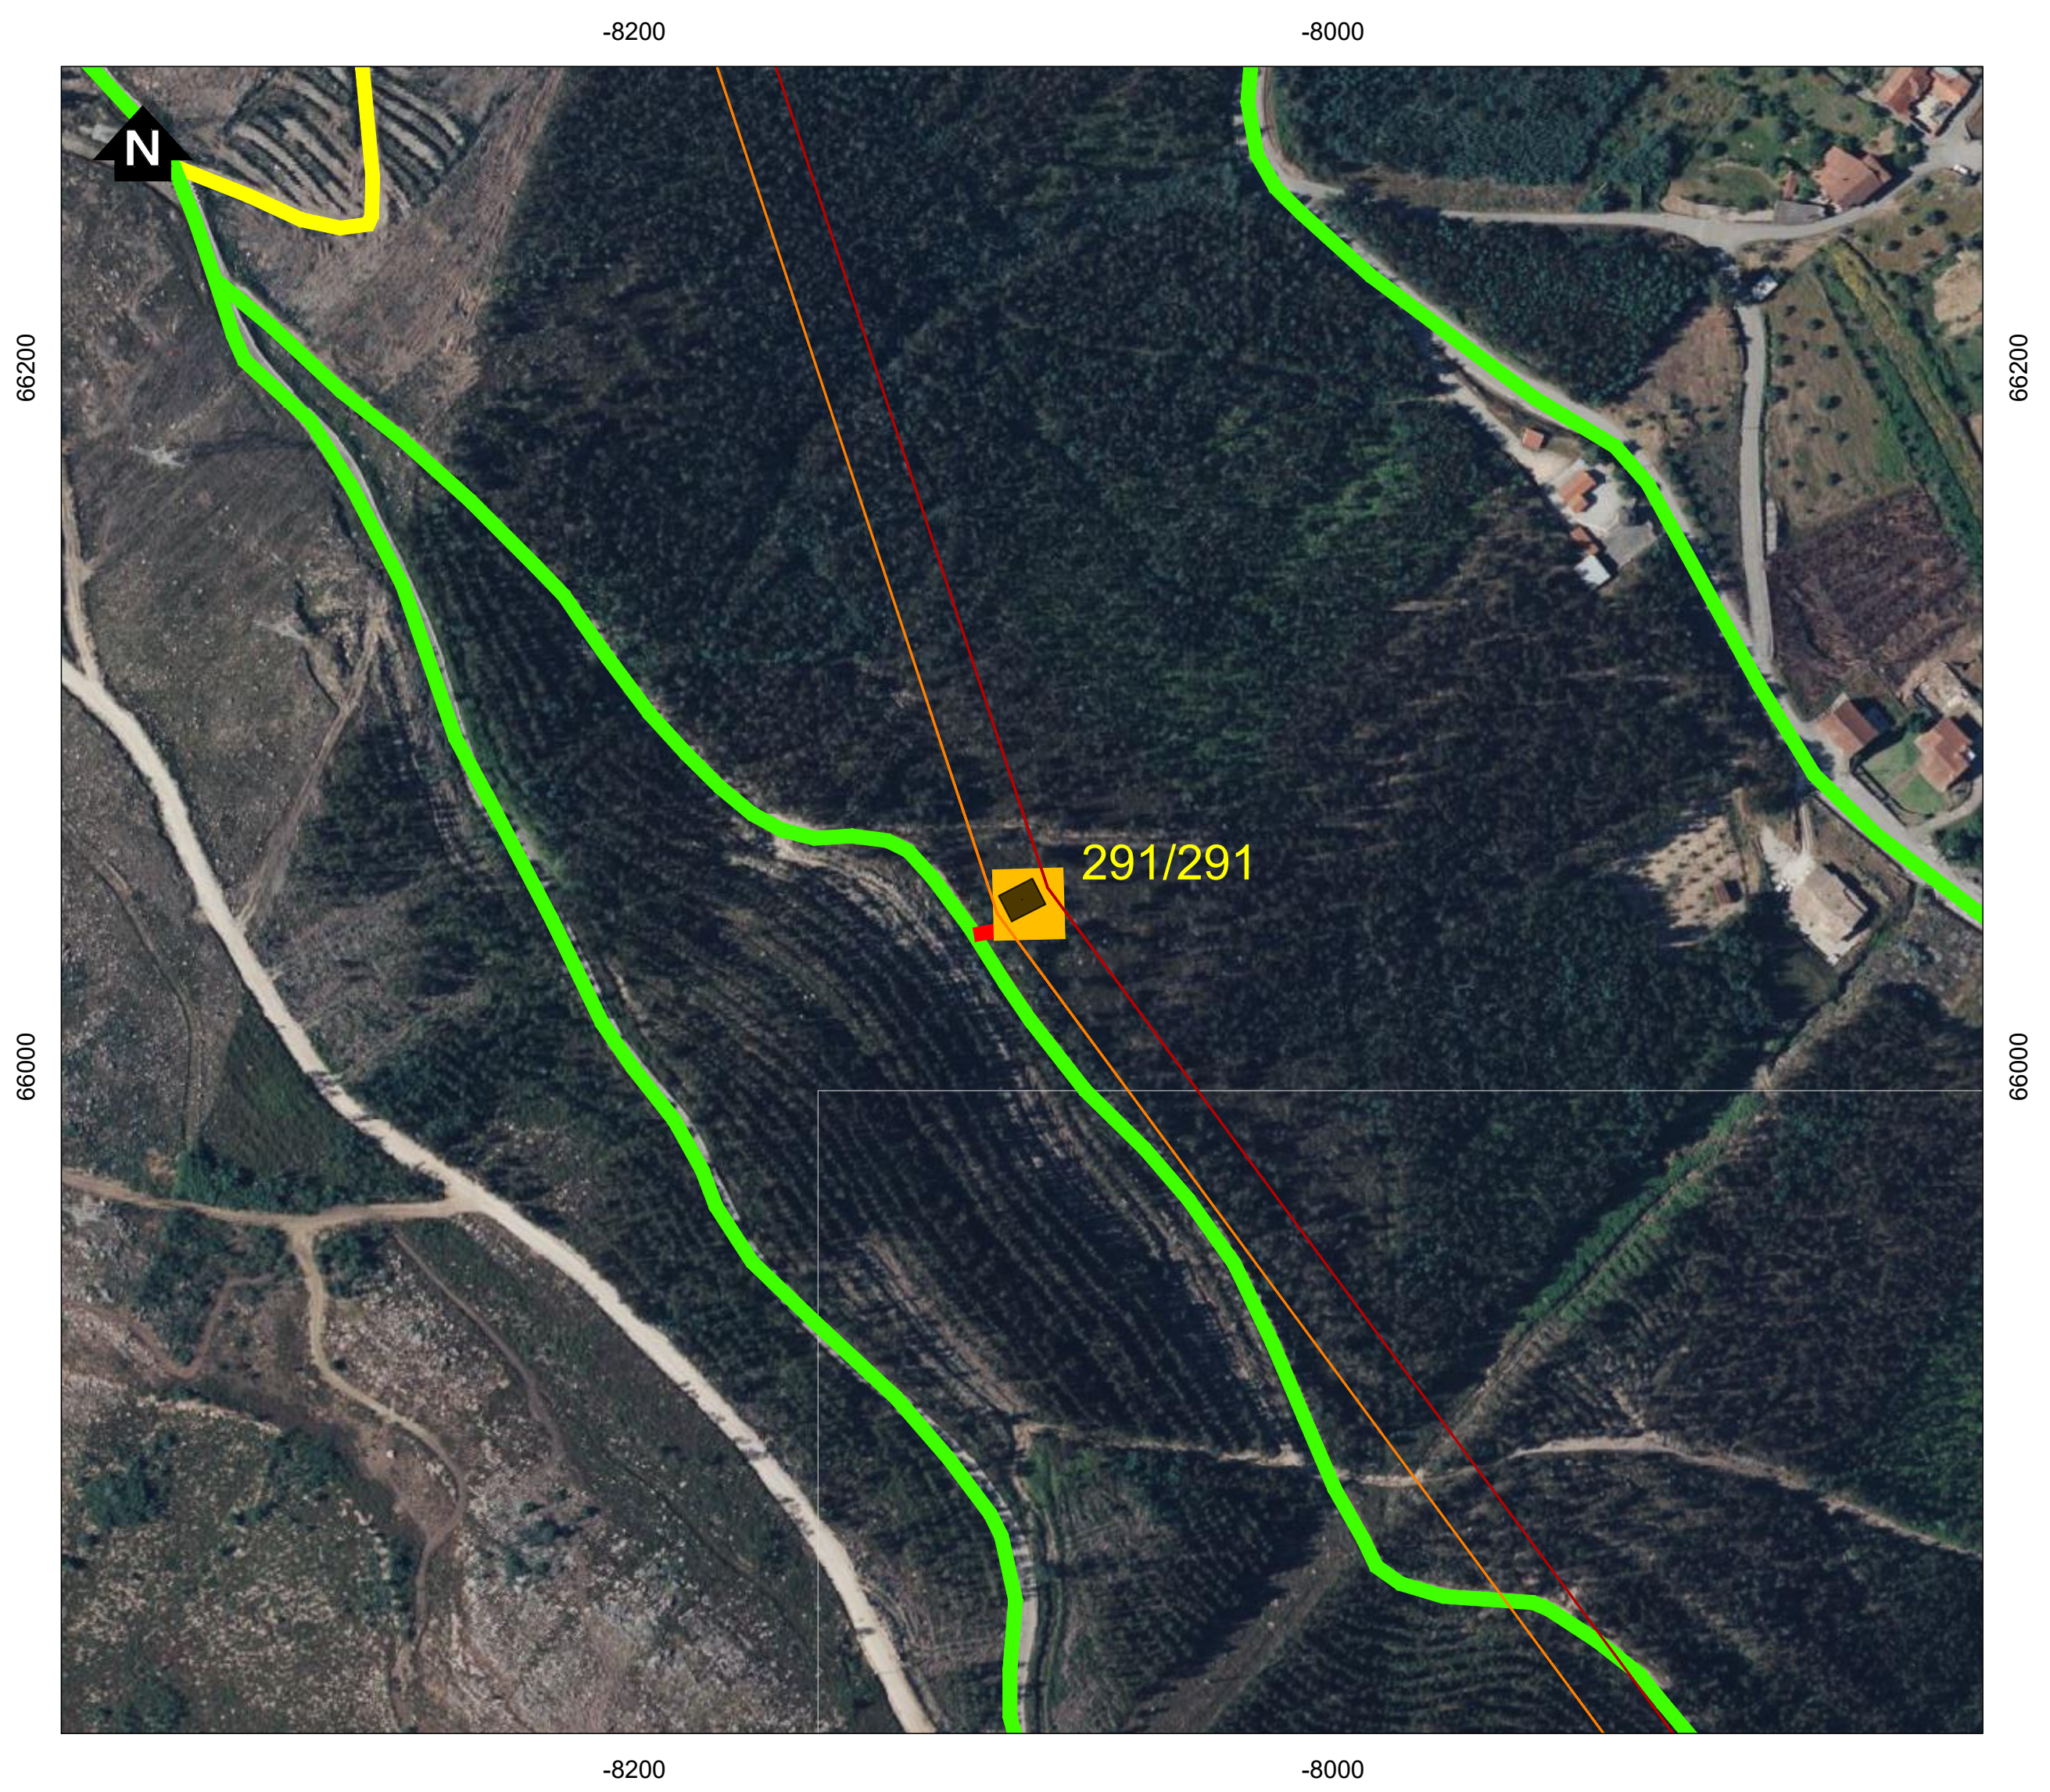

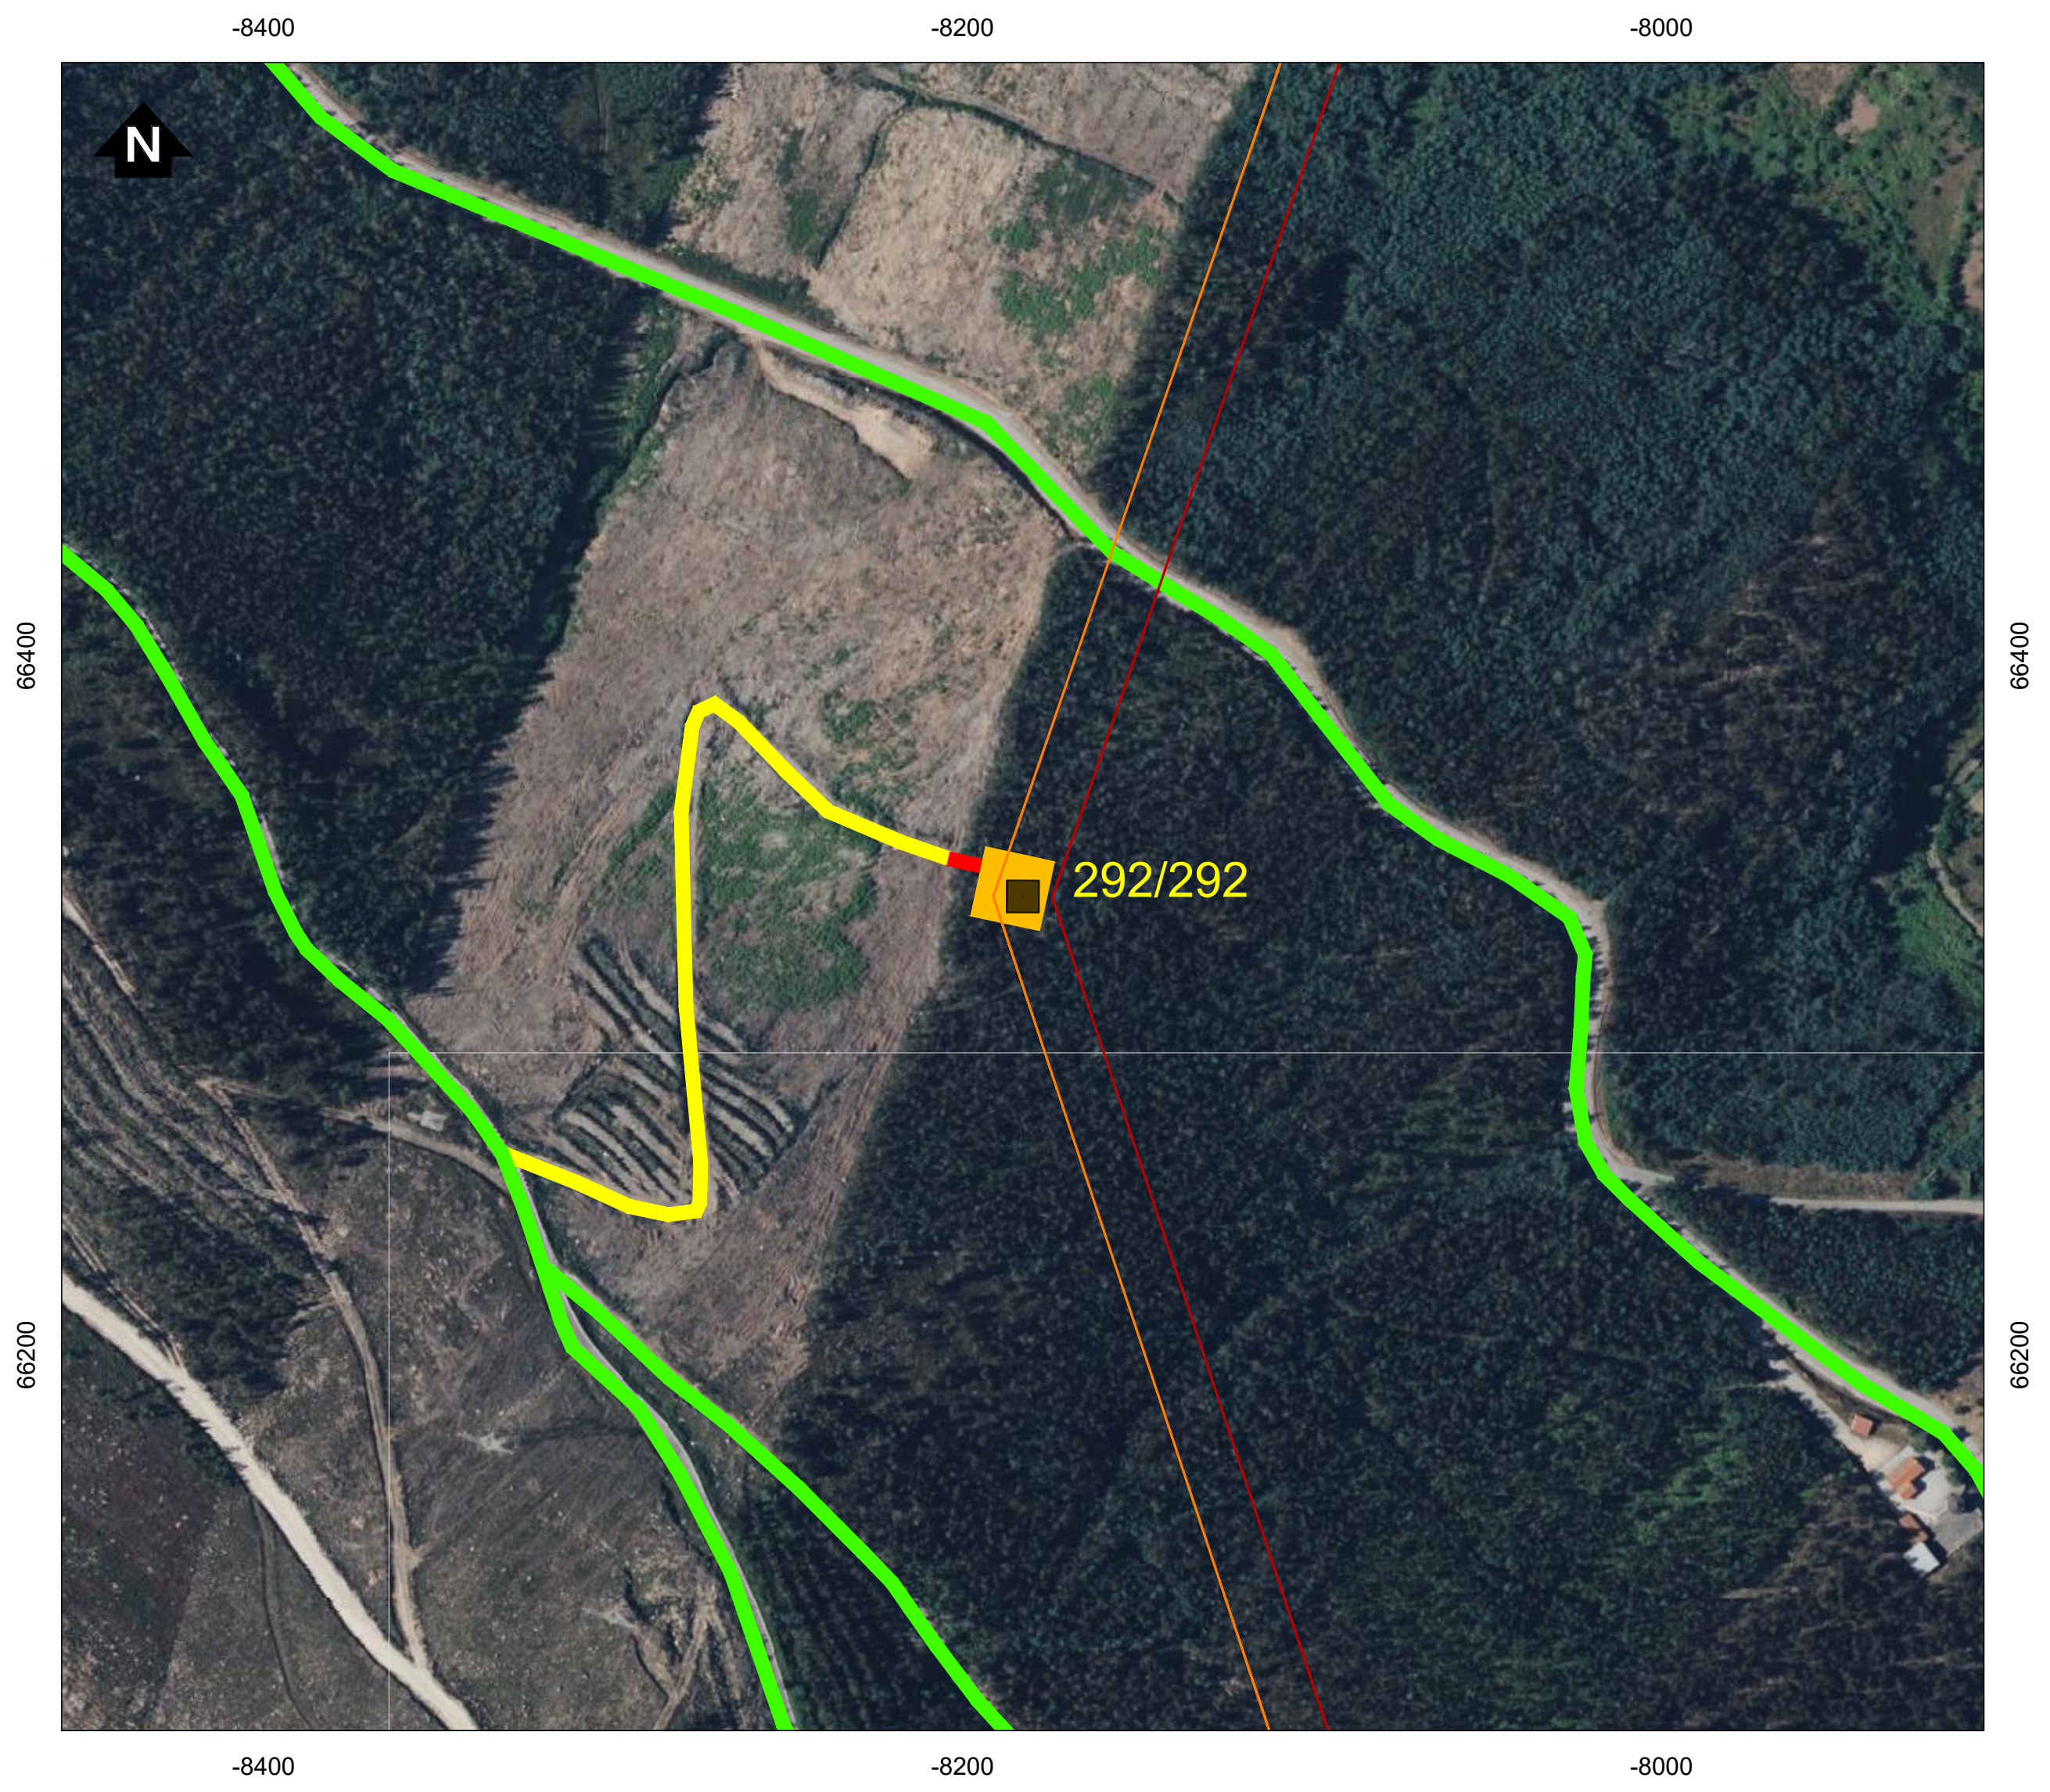

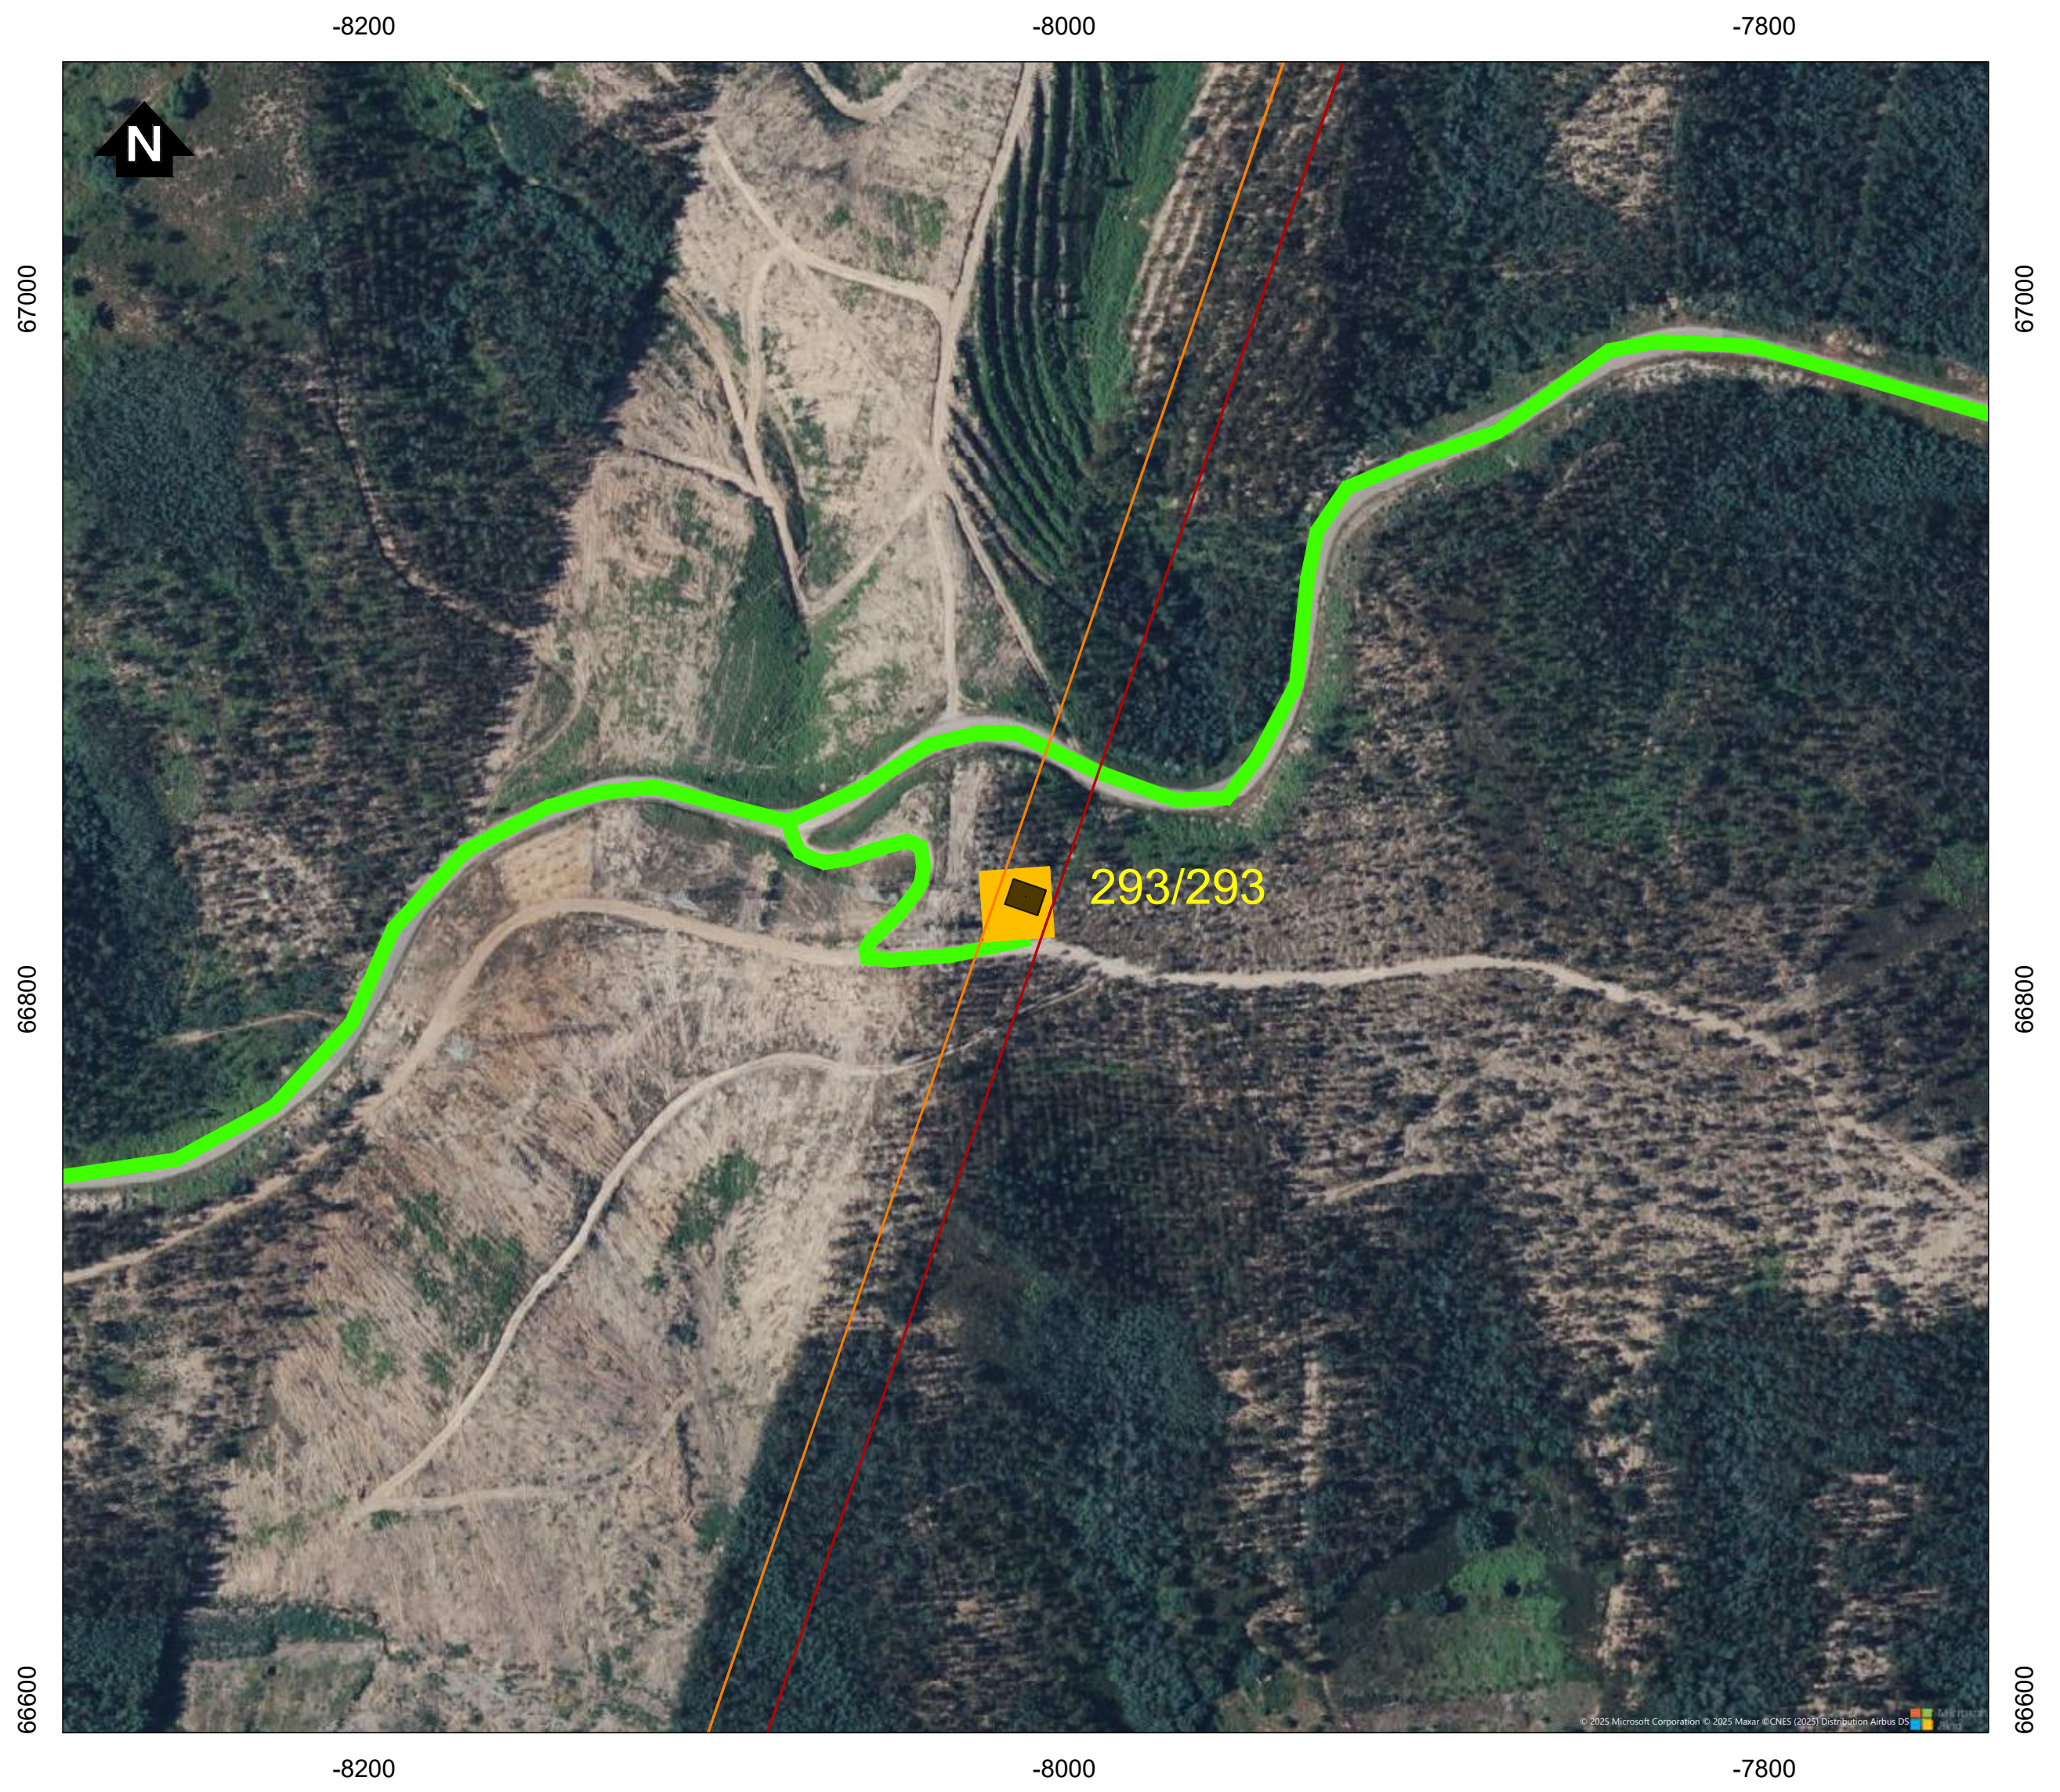

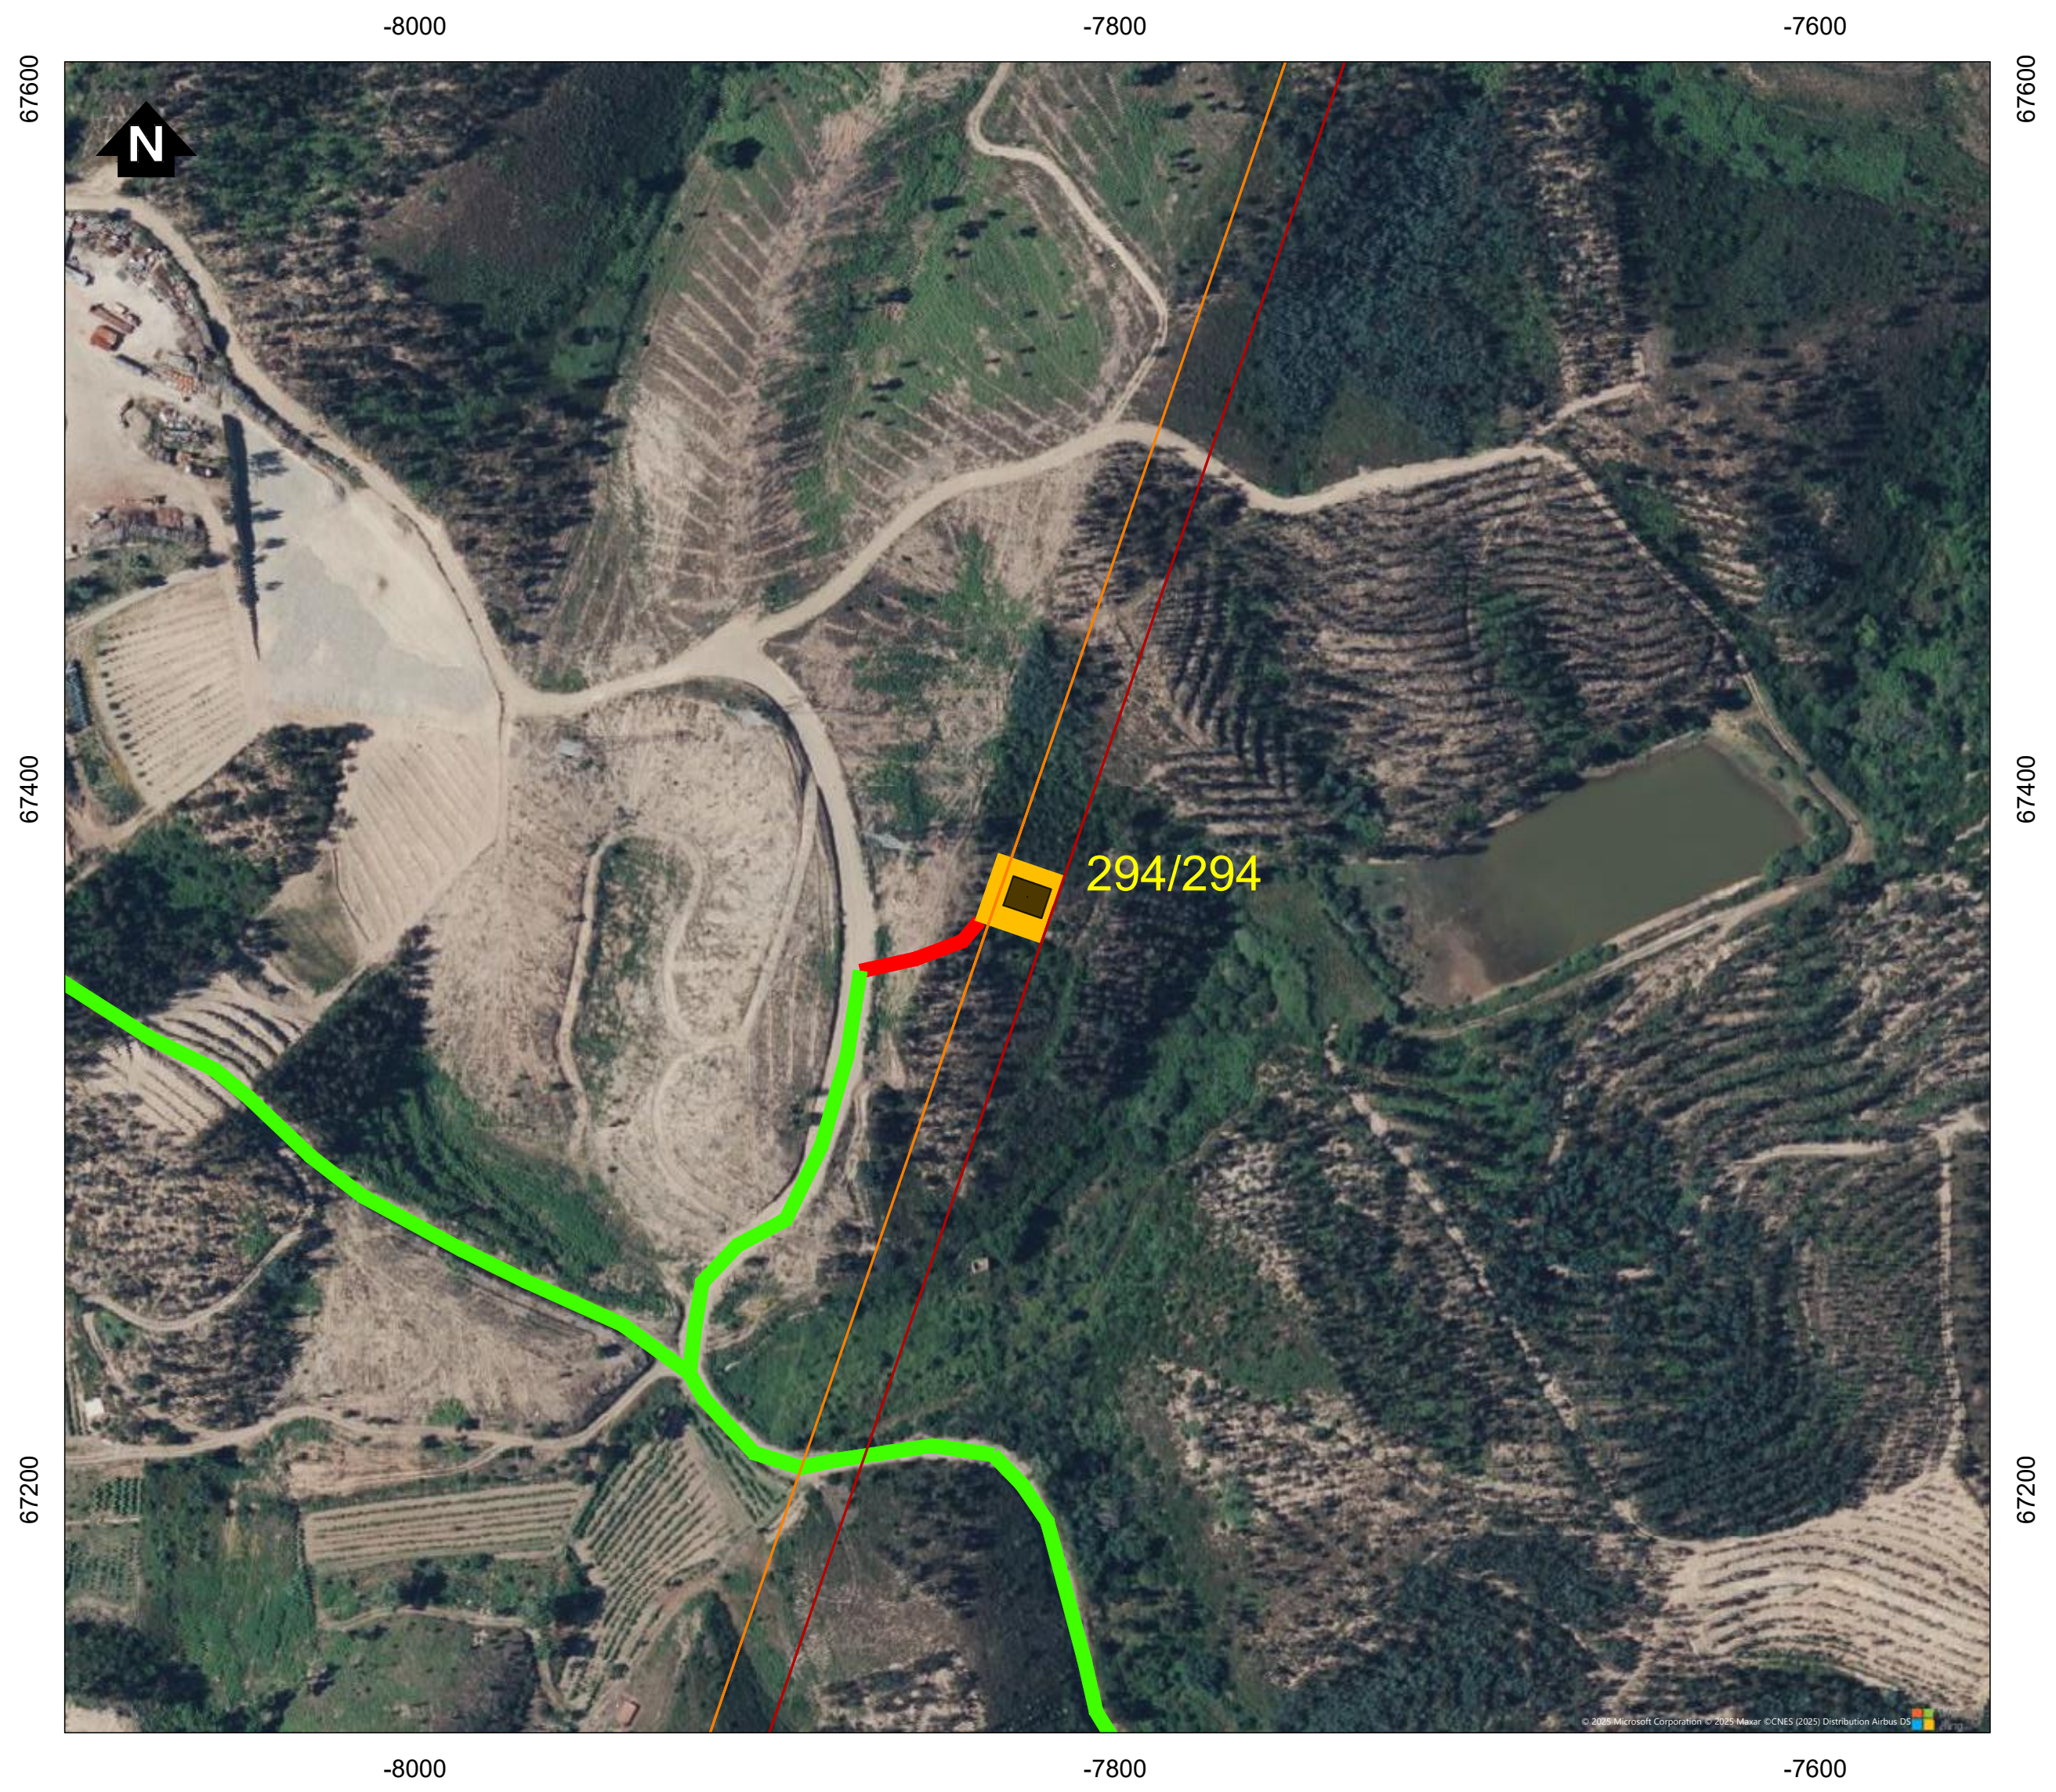

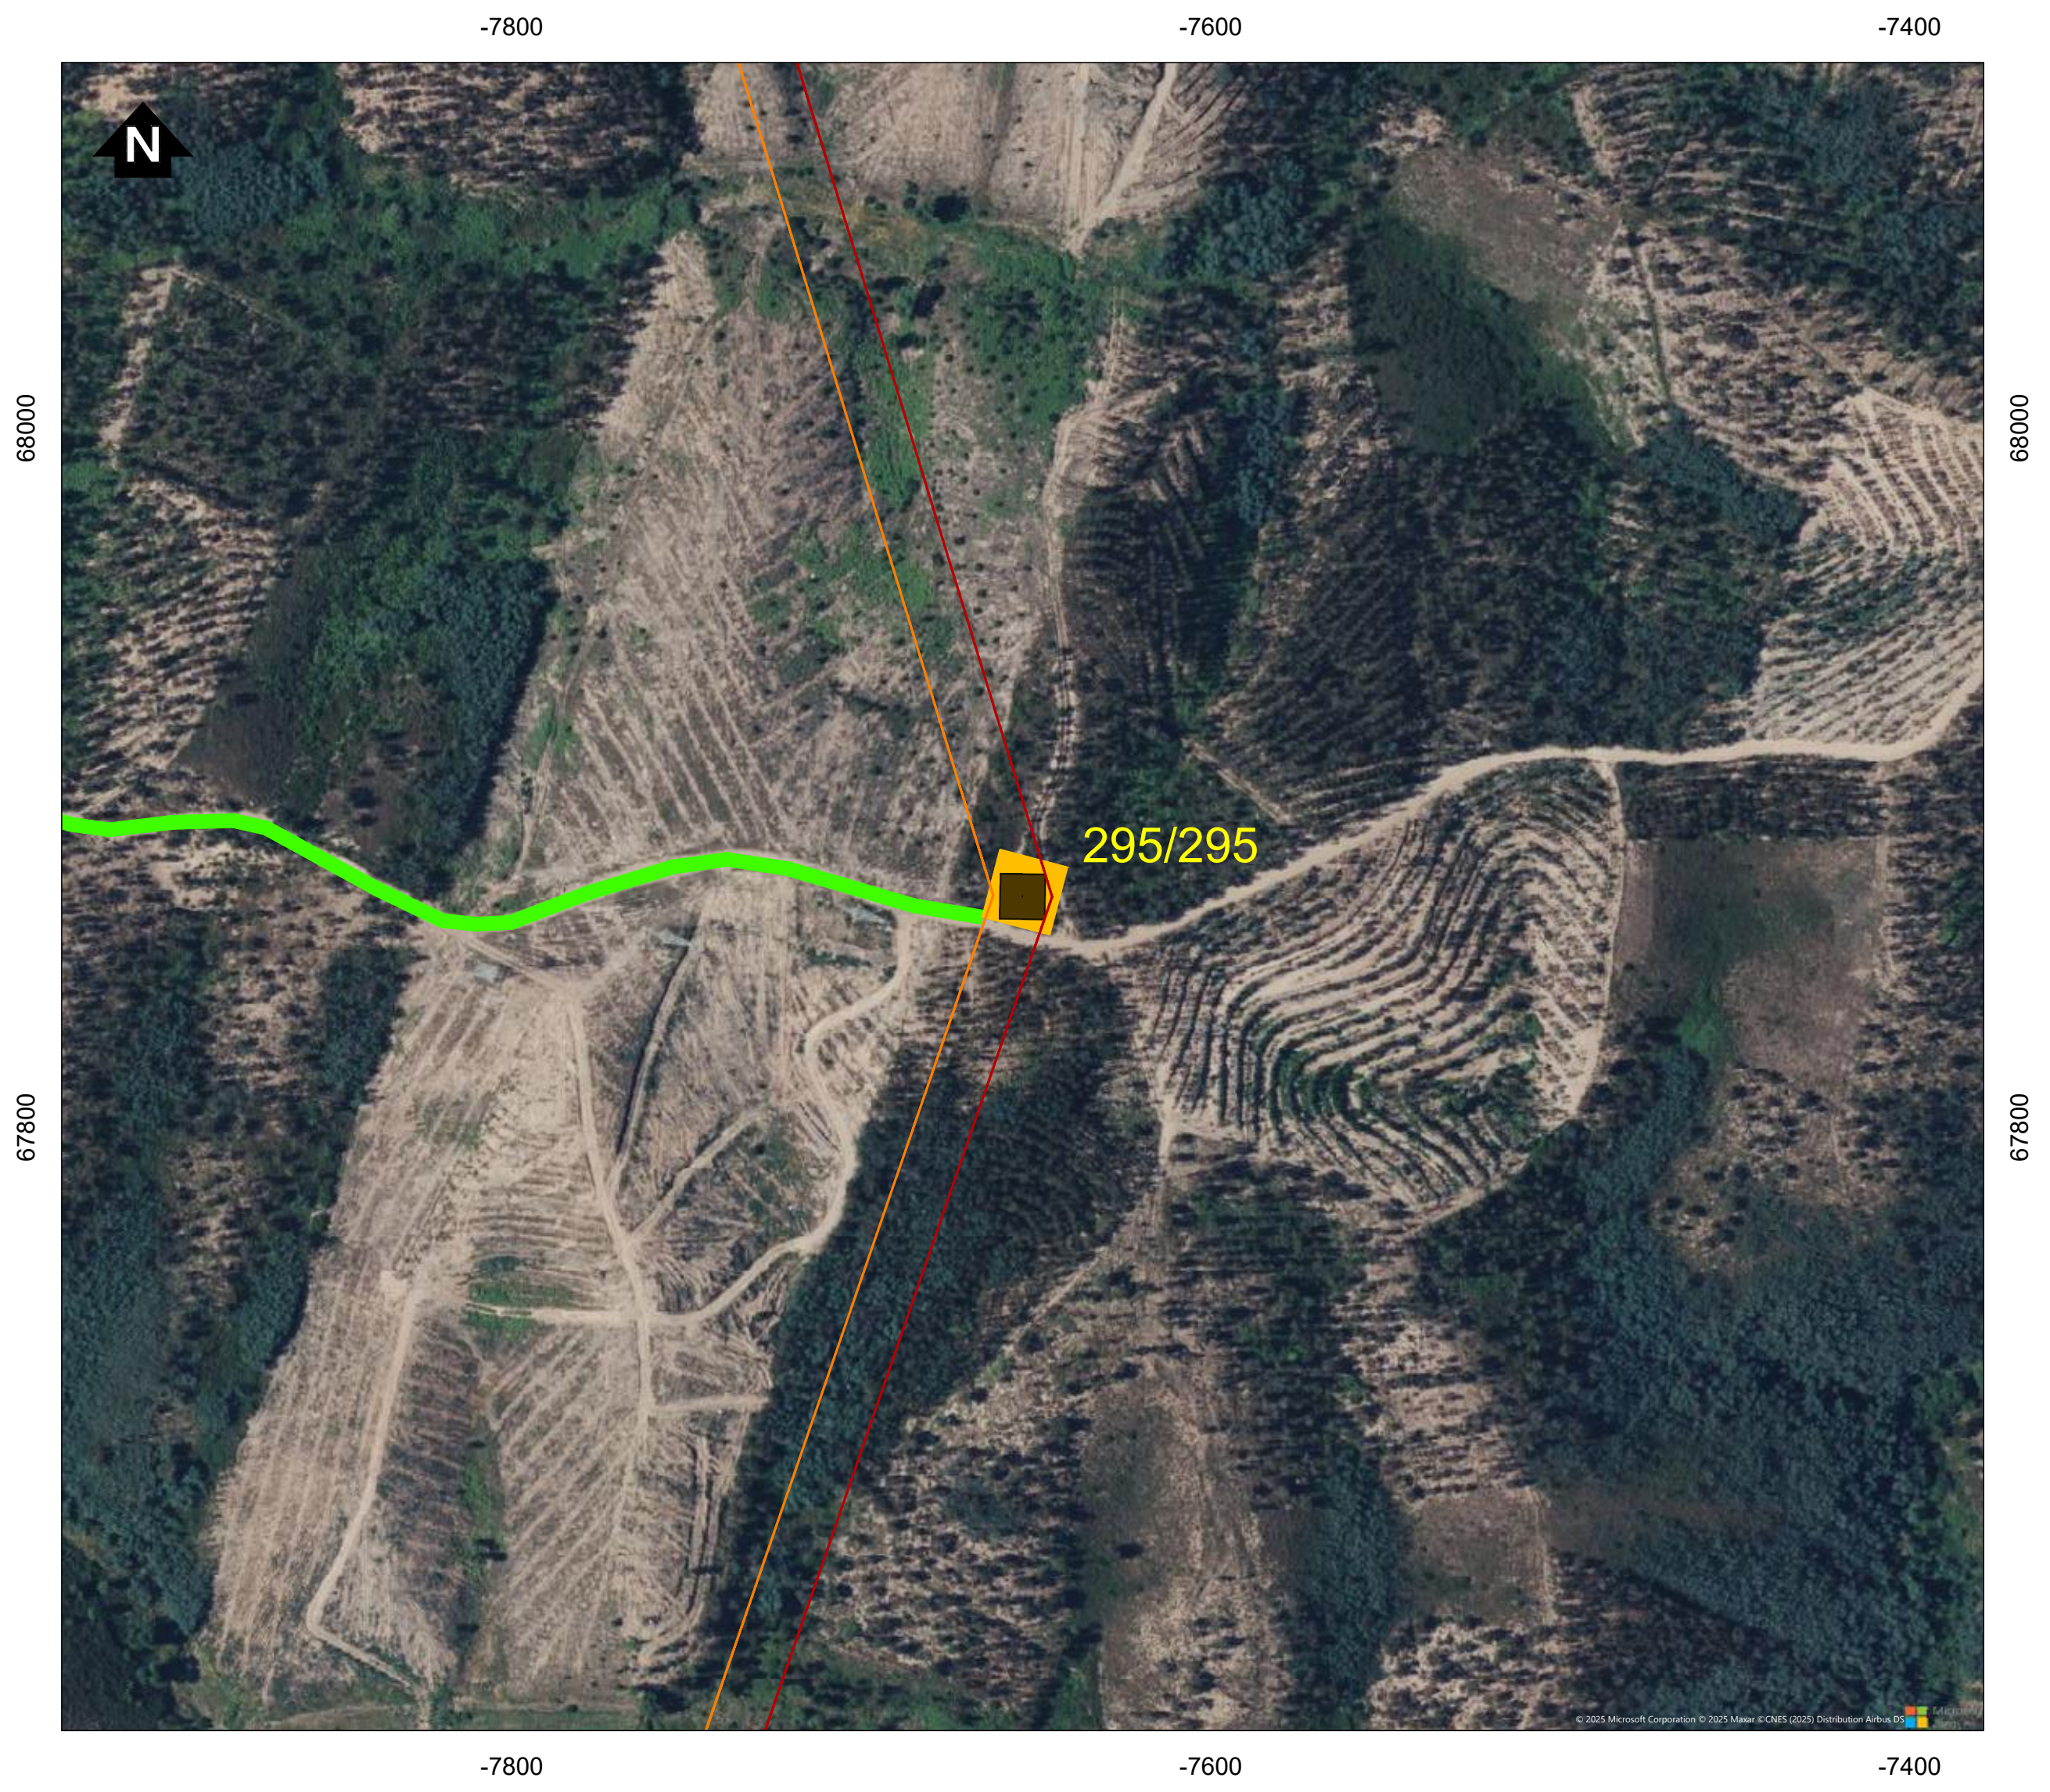

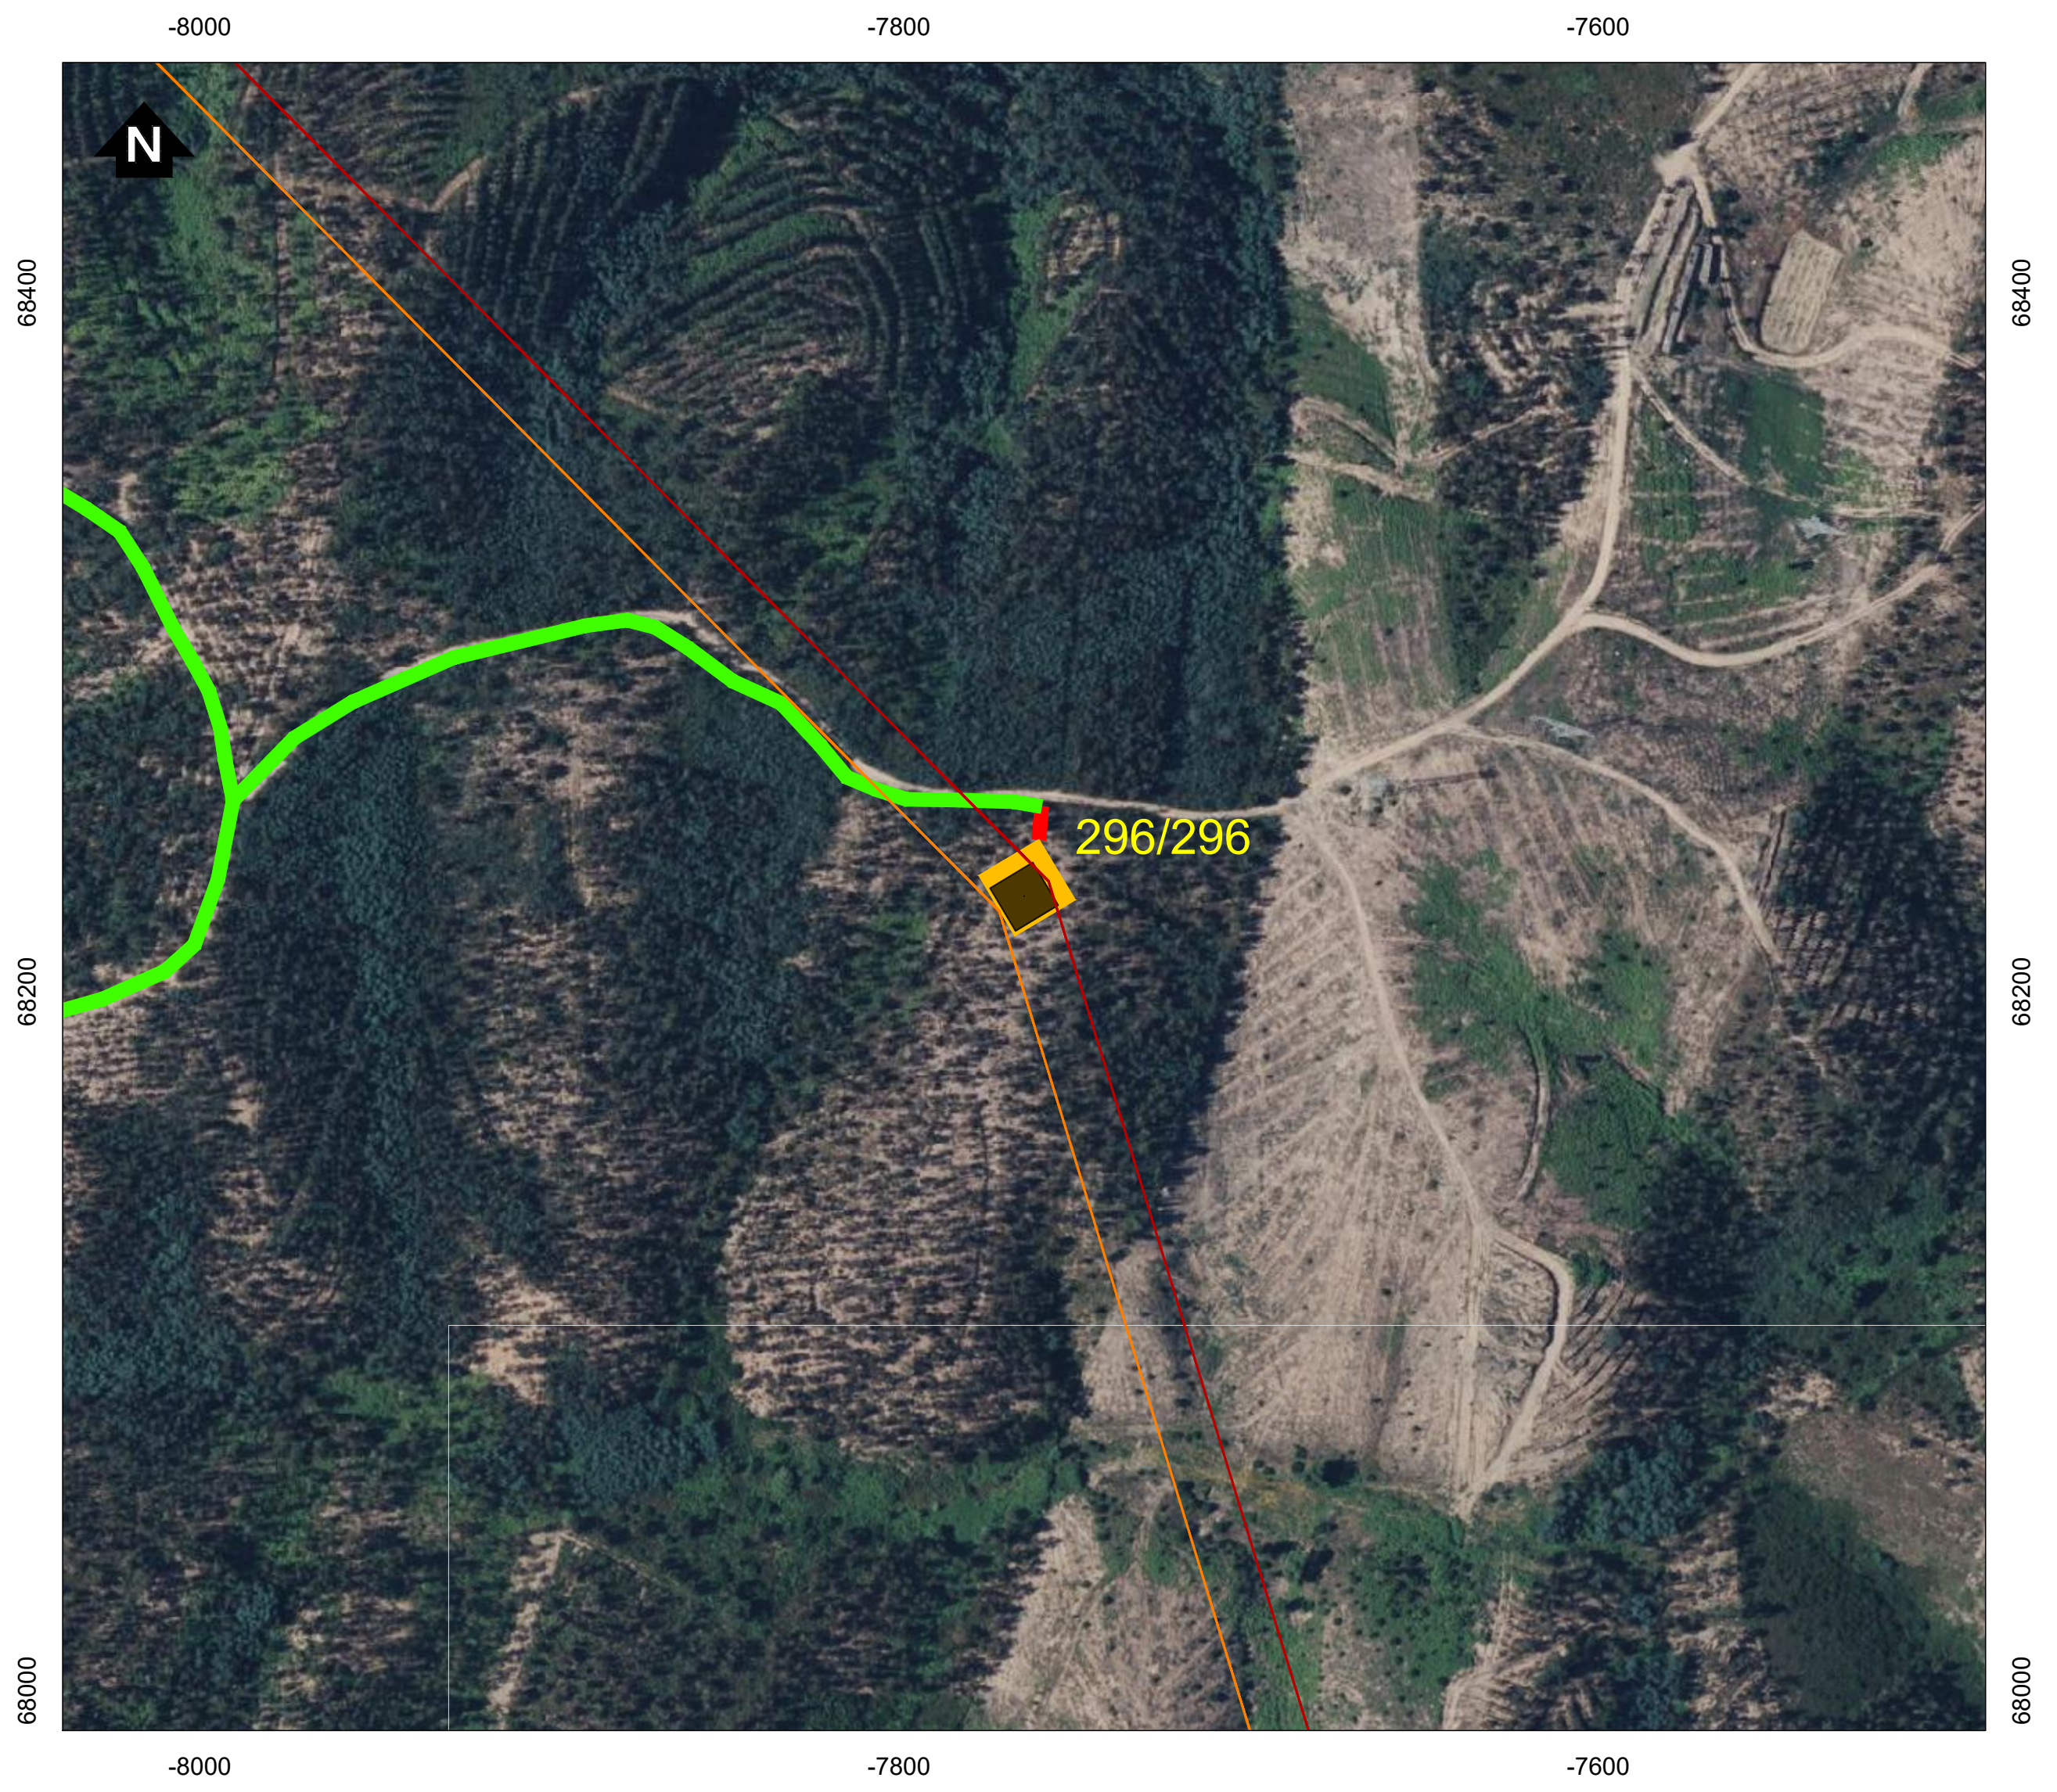

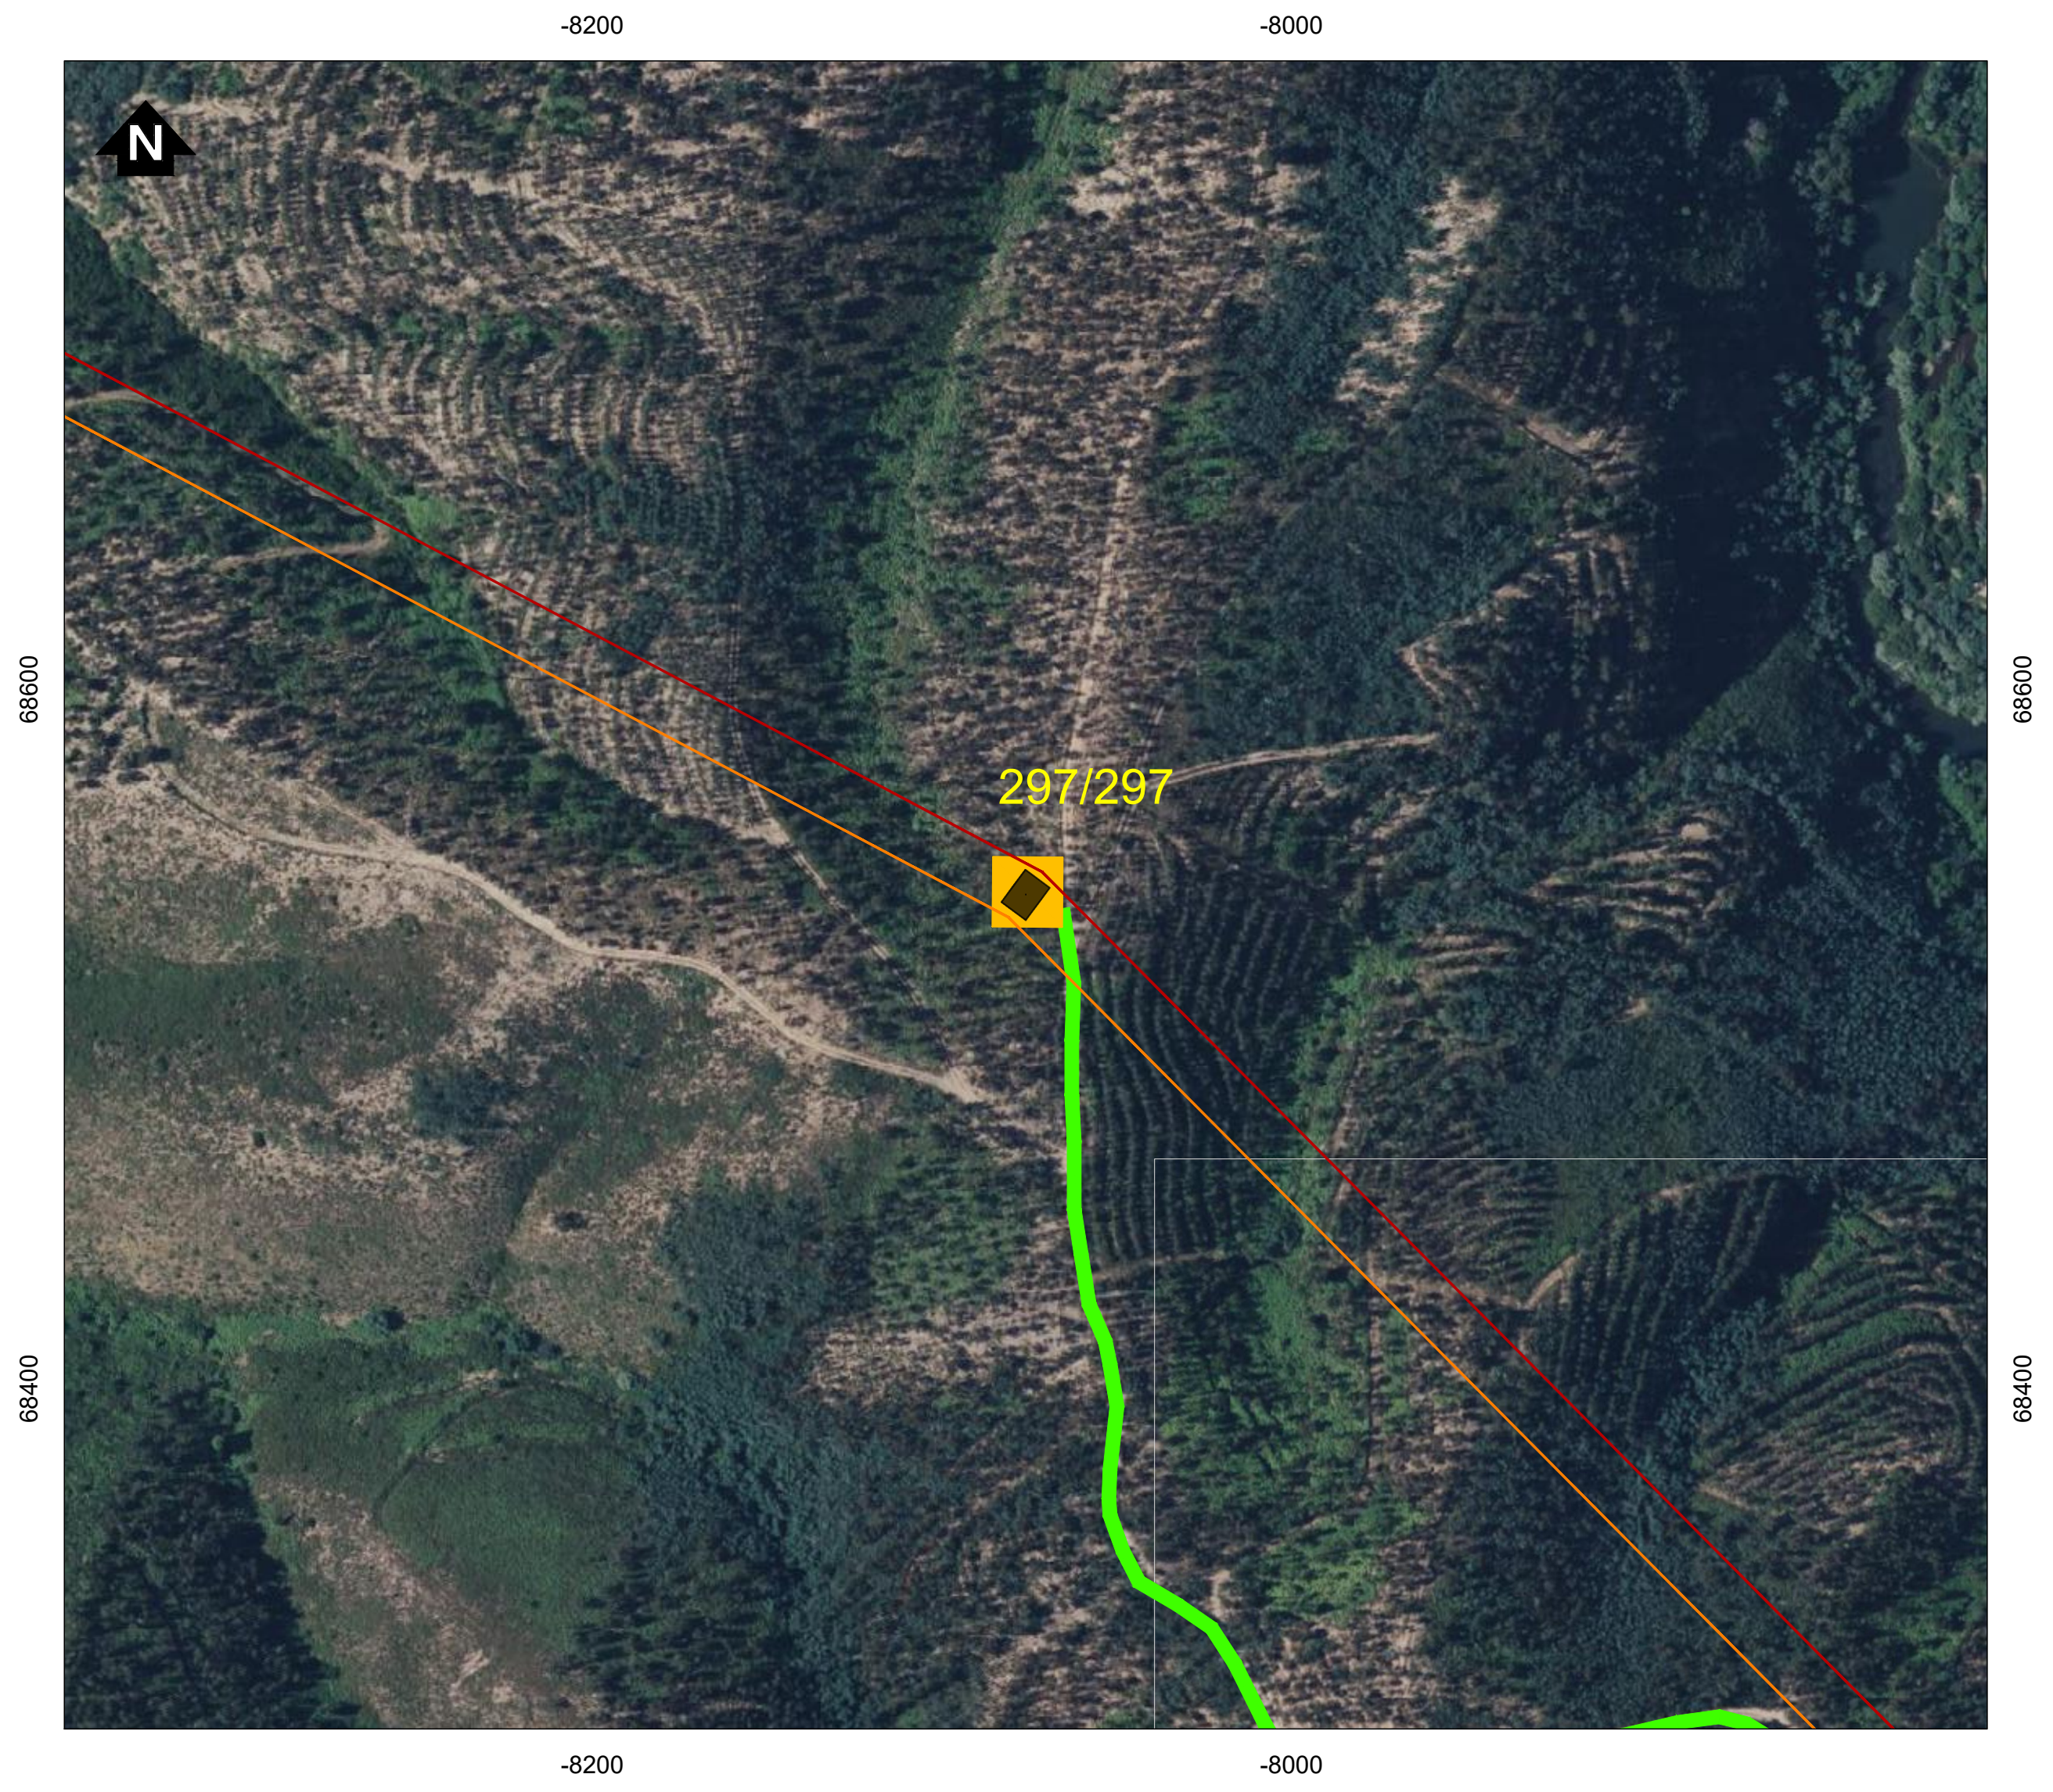

Simbologia

- ⌐┘ Concelhos

Projeto em avaliação

Linhas a construir

- 🟥 Linha Abrantes - Bodiosa, a 400kV (LABT.BA)
- 🟧 Linha Abrantes - Paraimo, a 400kV (LABT.PI)

Linhas a Existentes a Modificar

- 🟪 Linha Bodiosa - Paraimo 1, a 400kV (LBA.PI1)
- 🟩 Linha Penela - Tábua, a 220kV (LPNL.TBA)

Apoios

- ■ Área Permanente - Apoios Novos
- ● Existentes (a desmontar)
- 🟦 Área Permanente - Apoios Existentes (a modificar)
- 🟨 Área de ocupação temporária (400 m2)

Acessos

- 🟥 Acessos a criar
- 🟨 Acessos existentes a melhorar
- 🟩 Acessos existentes

REV	DATA	RESP.	DESCRIÇÃO

REVISÃO

CLIENTE
REN

PROJETO
ESTUDO DE IMPACTE AMBIENTAL DA
LINHA DUPLA ABRANTES - ZONA DE ANADIA, A 400KV

Green by FUTURE

DESIGNAÇÃO
IMPLANTAÇÃO DO PROJETO (À ESCALA 1:2000)

		ESCALAS	DESENHO Nº	FOLHA	REVISÃO
RESP.	Cristina Reis	1:2000	2A	33/39	
CO-AUTOR	Bruno Machado				
DATA	Julho 2025		FICHEIRO	D2A_W24006_001_Implantação_1-2000.dwg	

Sistema de Coordenadas: ETRS 1989 Portugal TM06
Divisão Administrativa: DGTerritório - CAOP2024
Base Cartográfica: Bing Maps © 2025 Microsoft Corporation

D:\BRM\TRABALHOS\W24006_REN-Bodiosa-Paraimo\Desenho\D2A_W24006_001_Implantação_1-2000.dwg

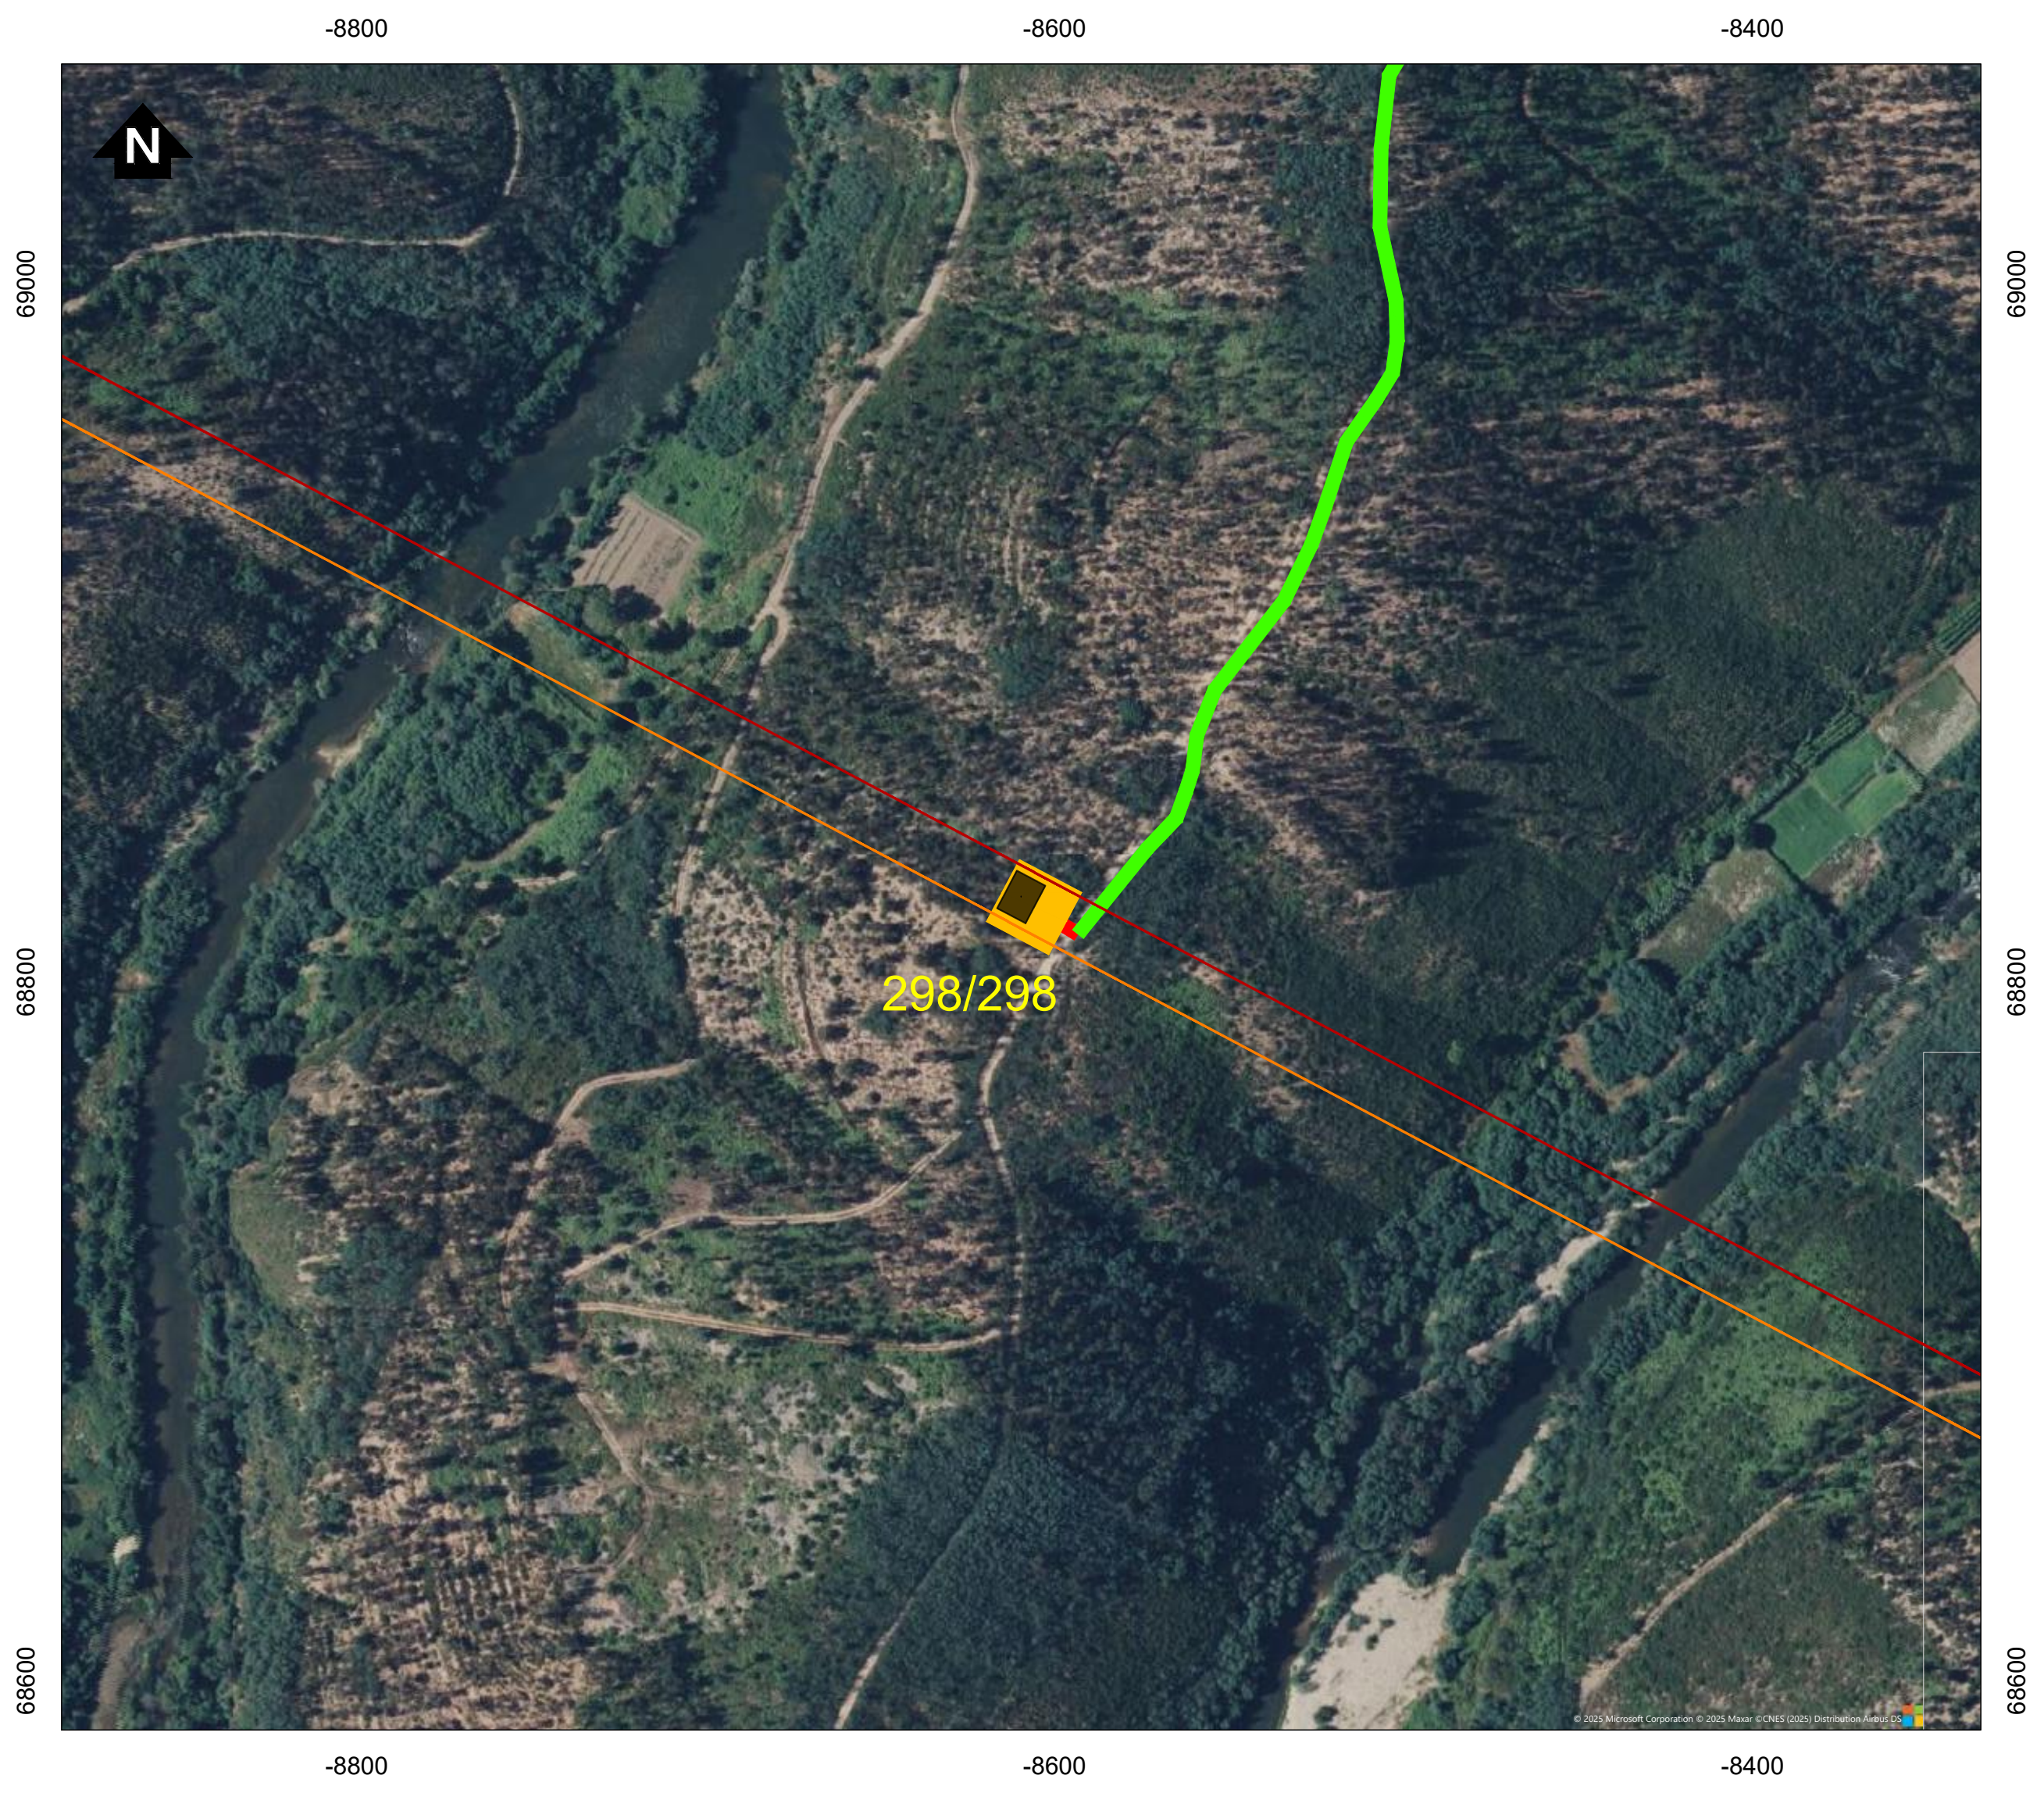

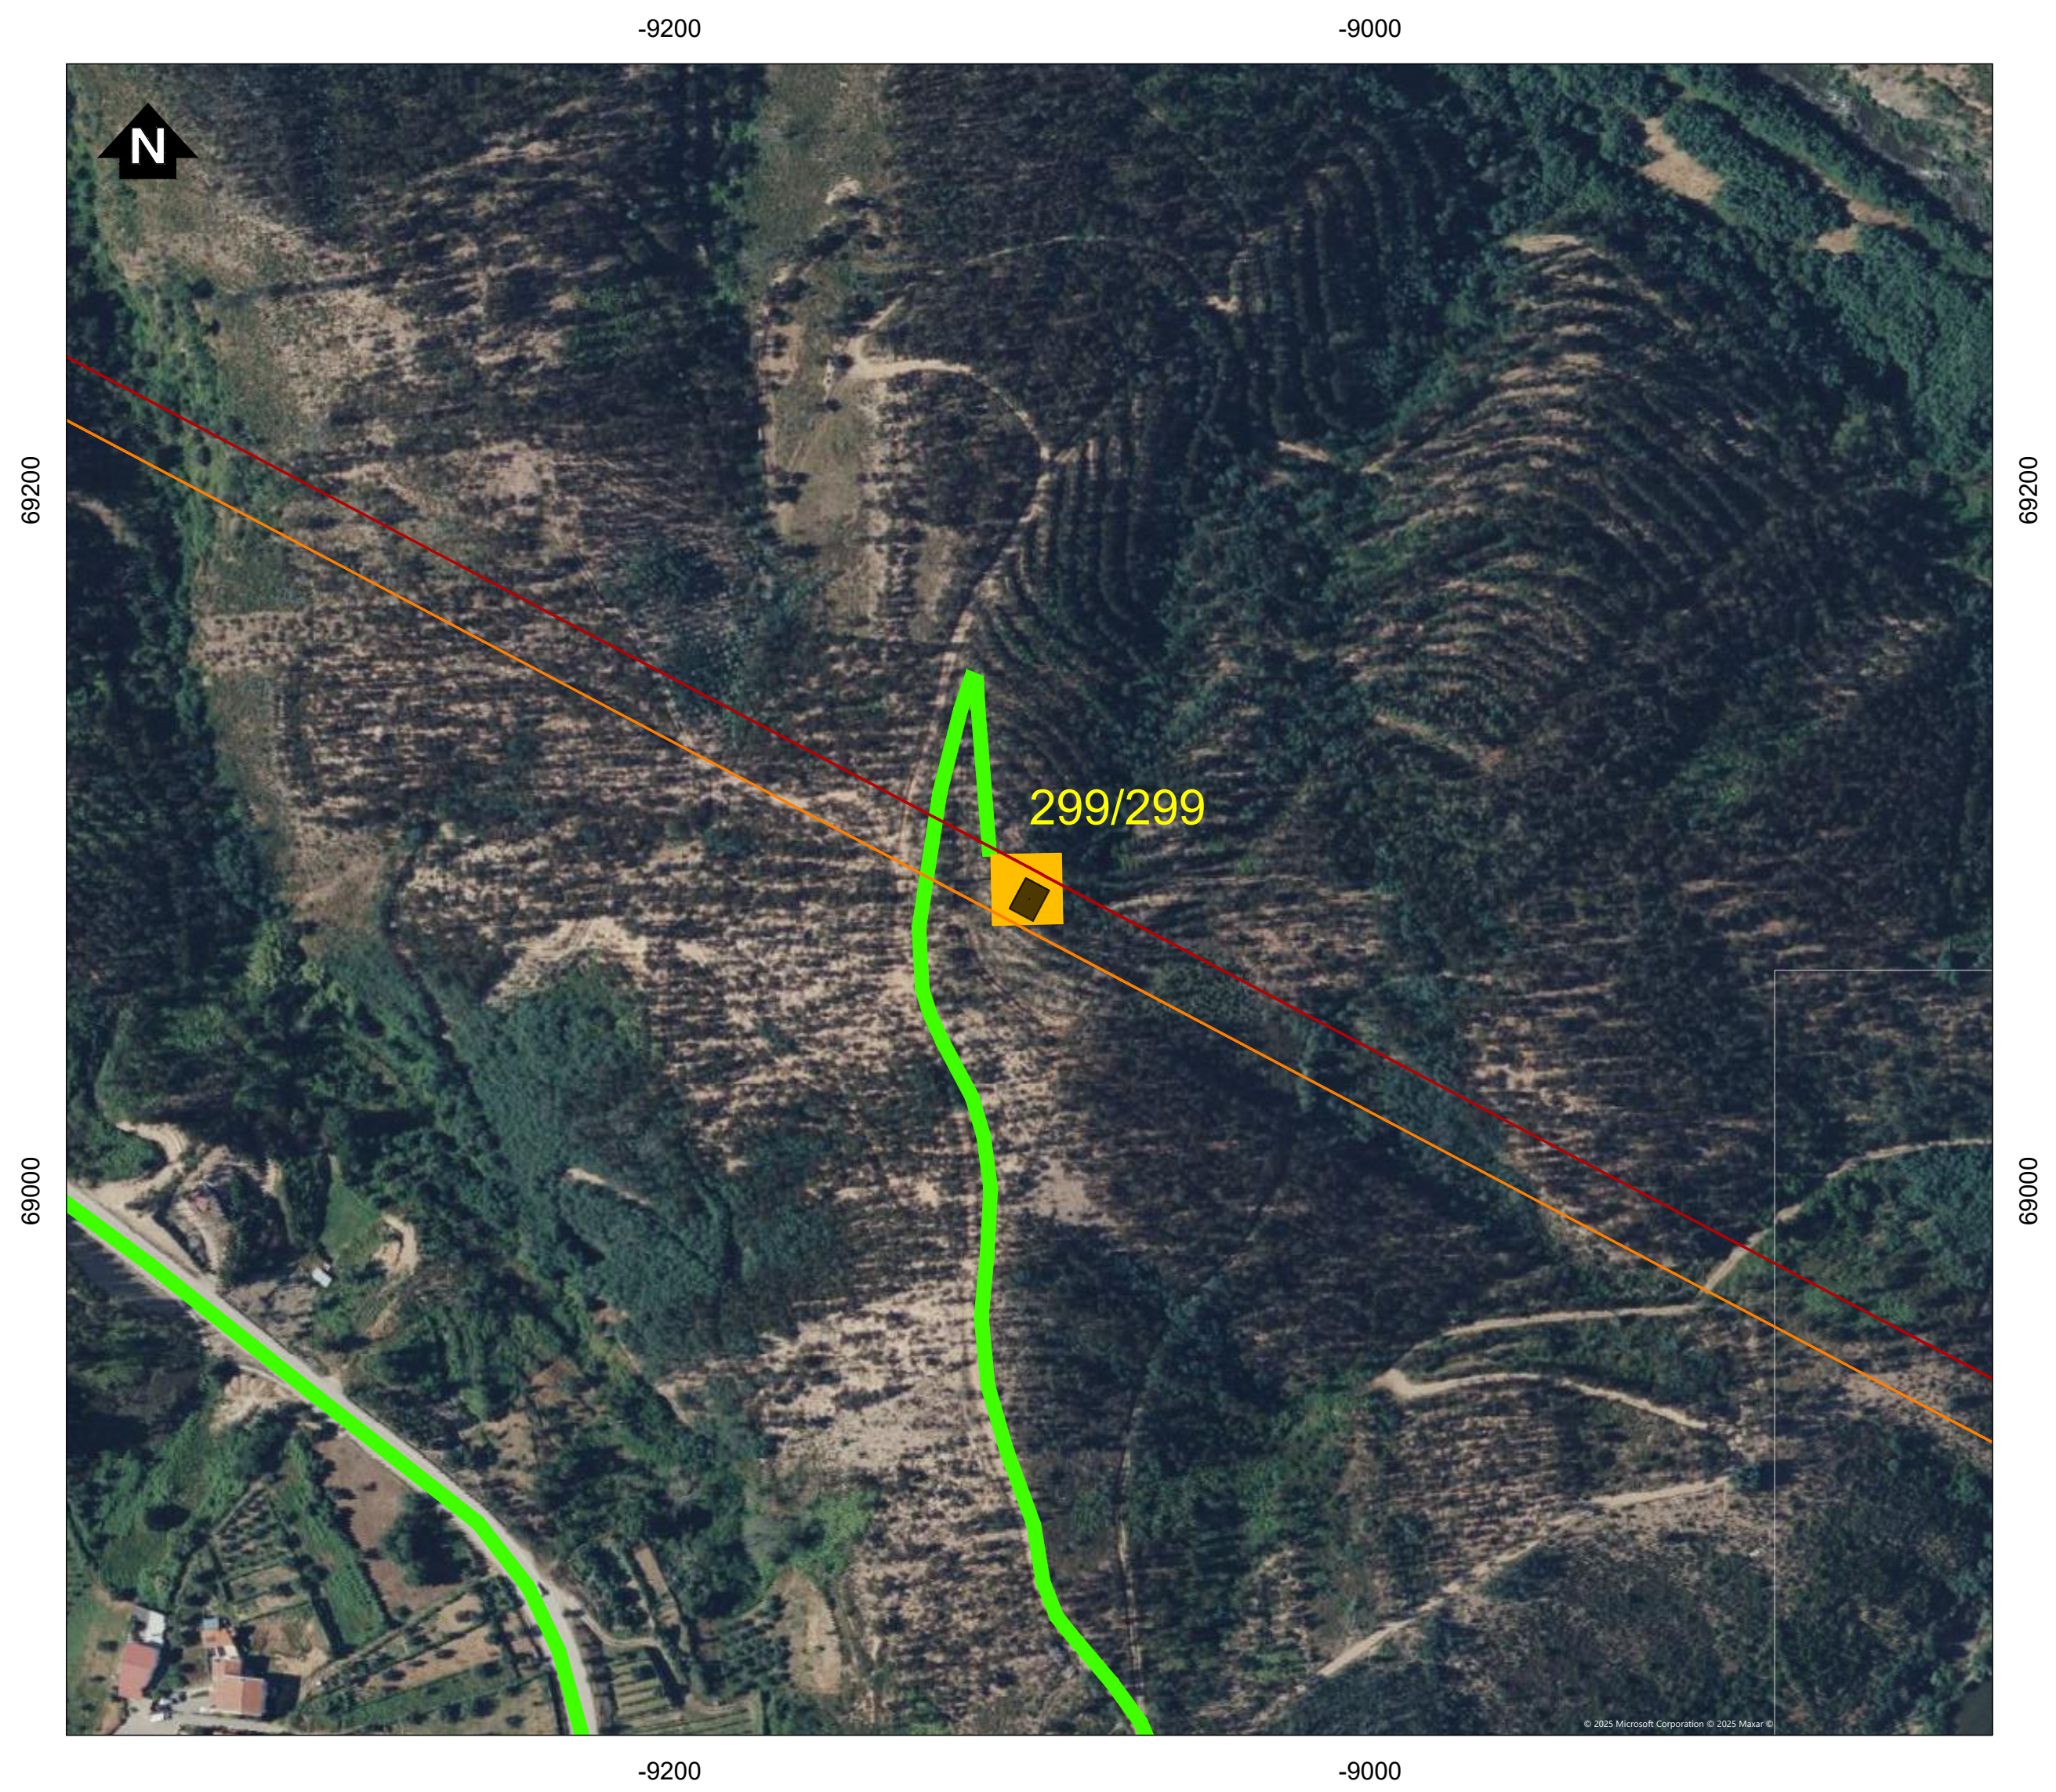

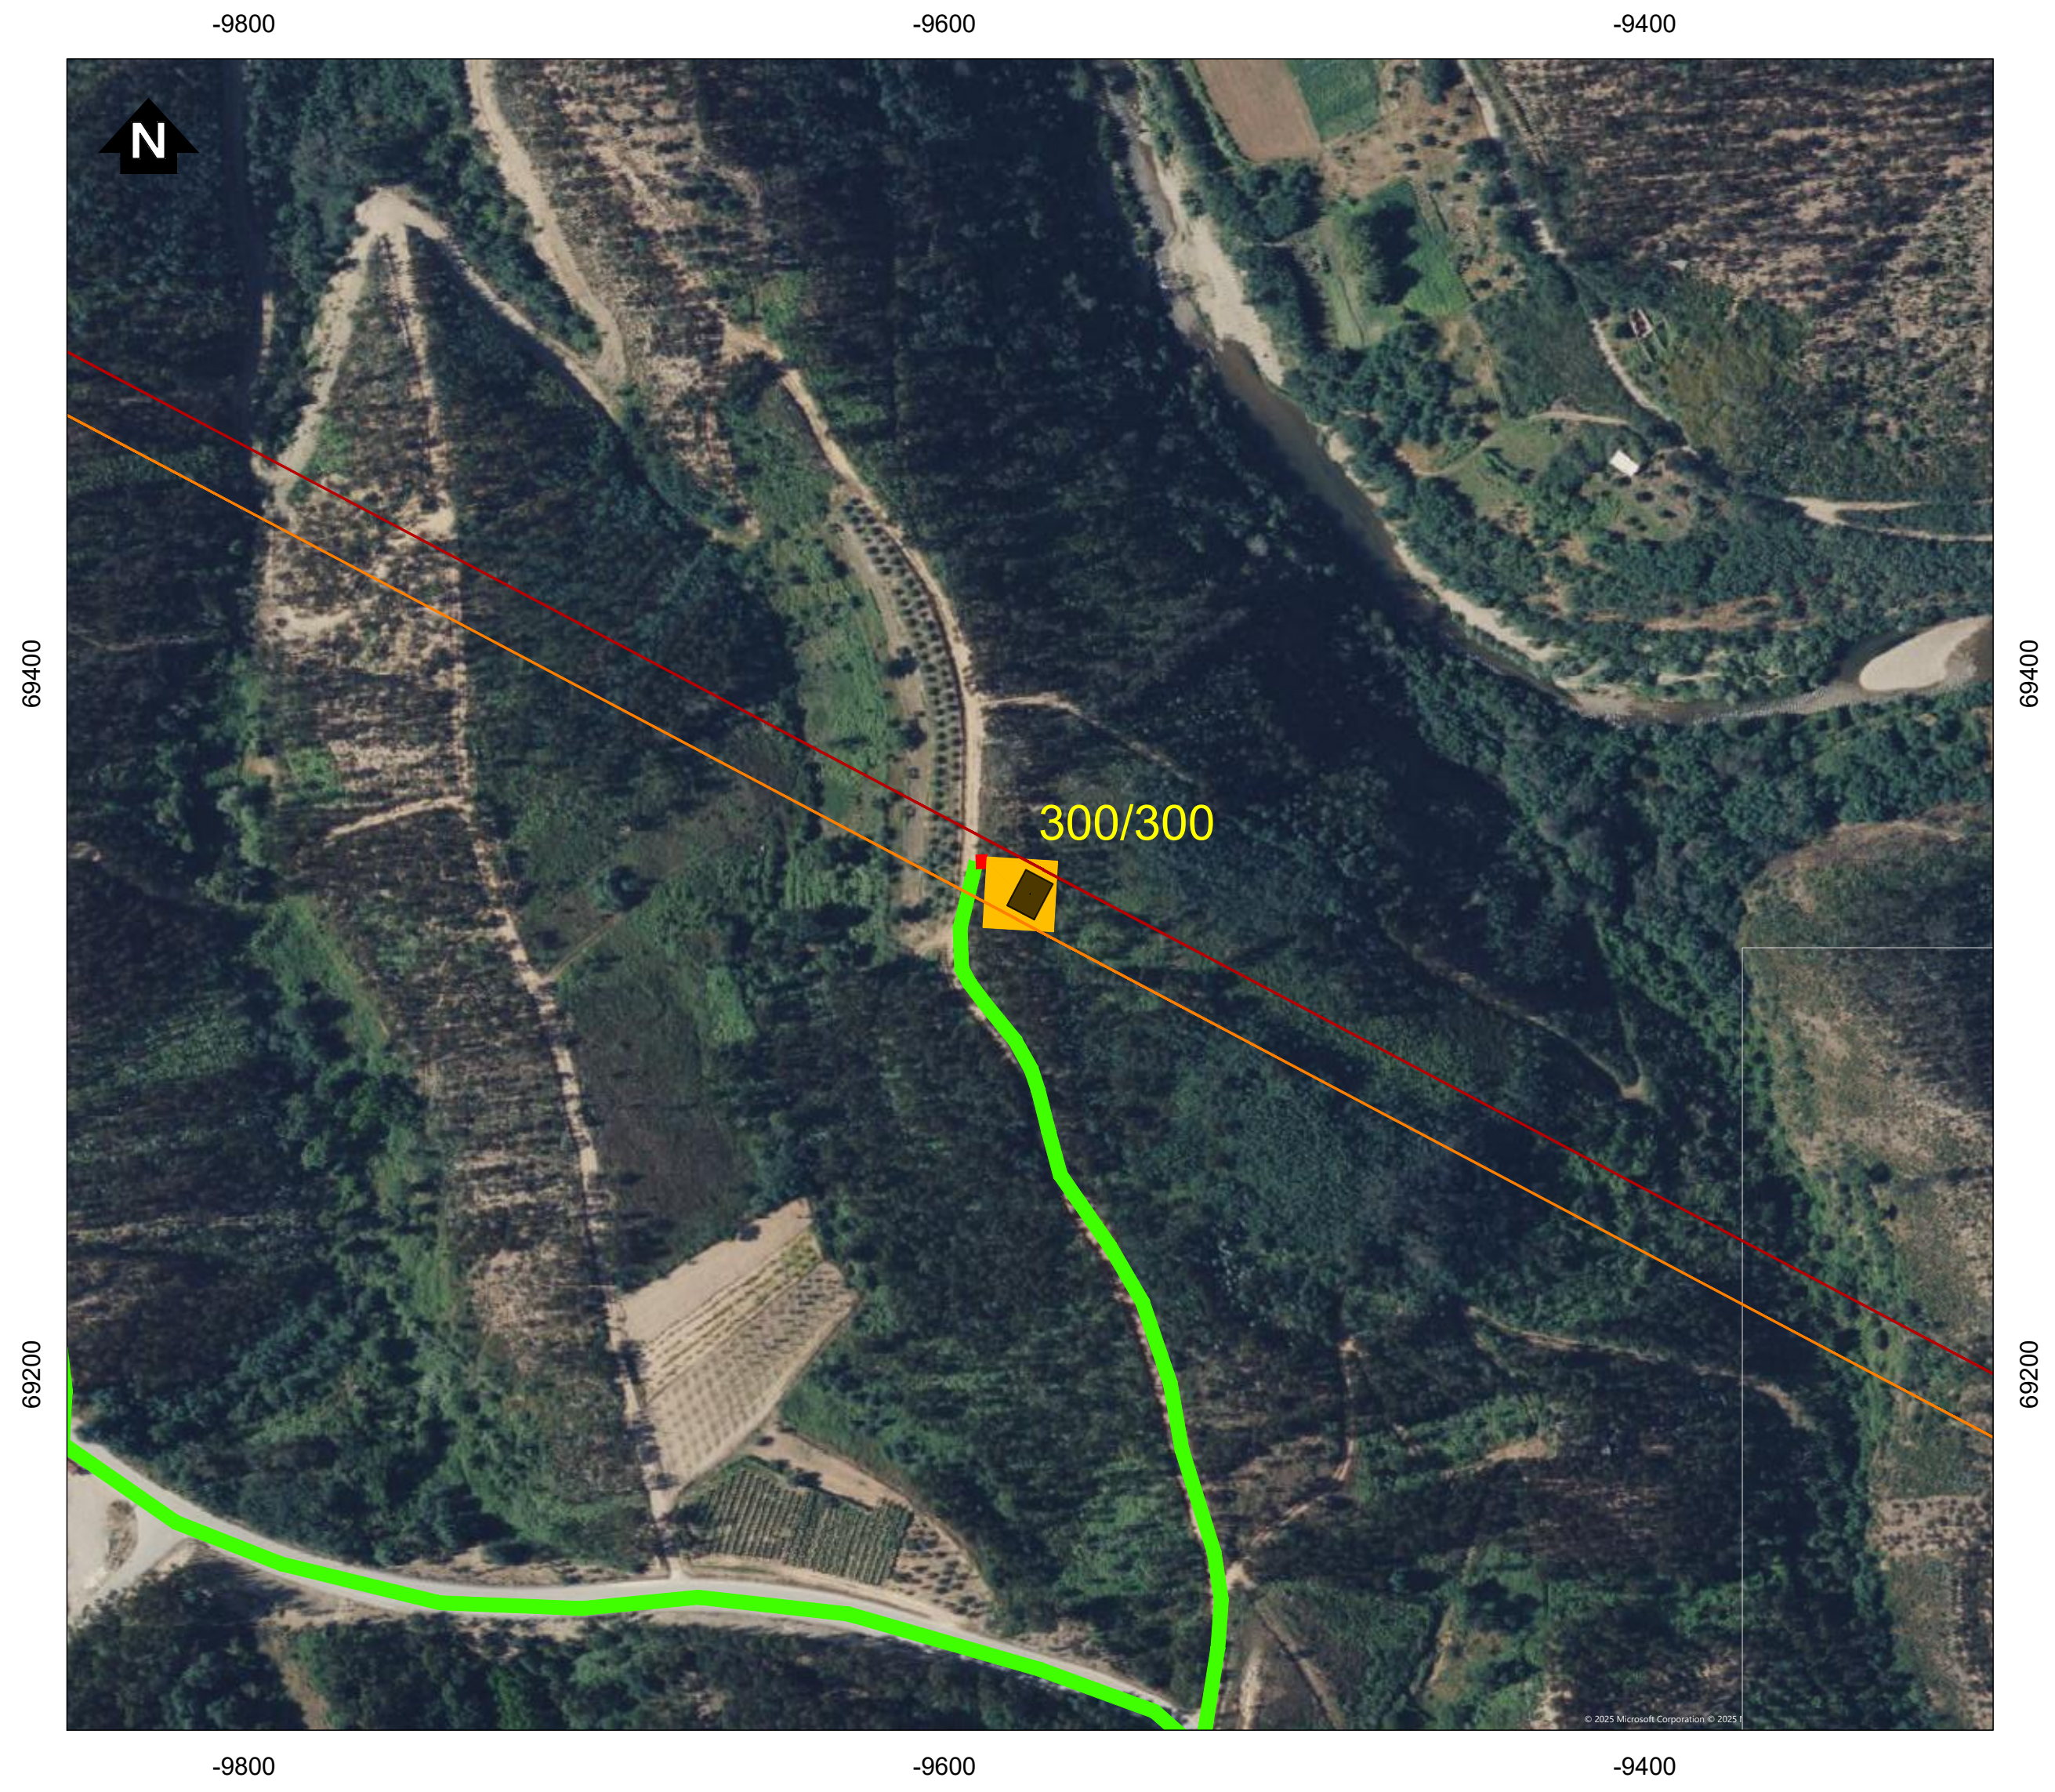

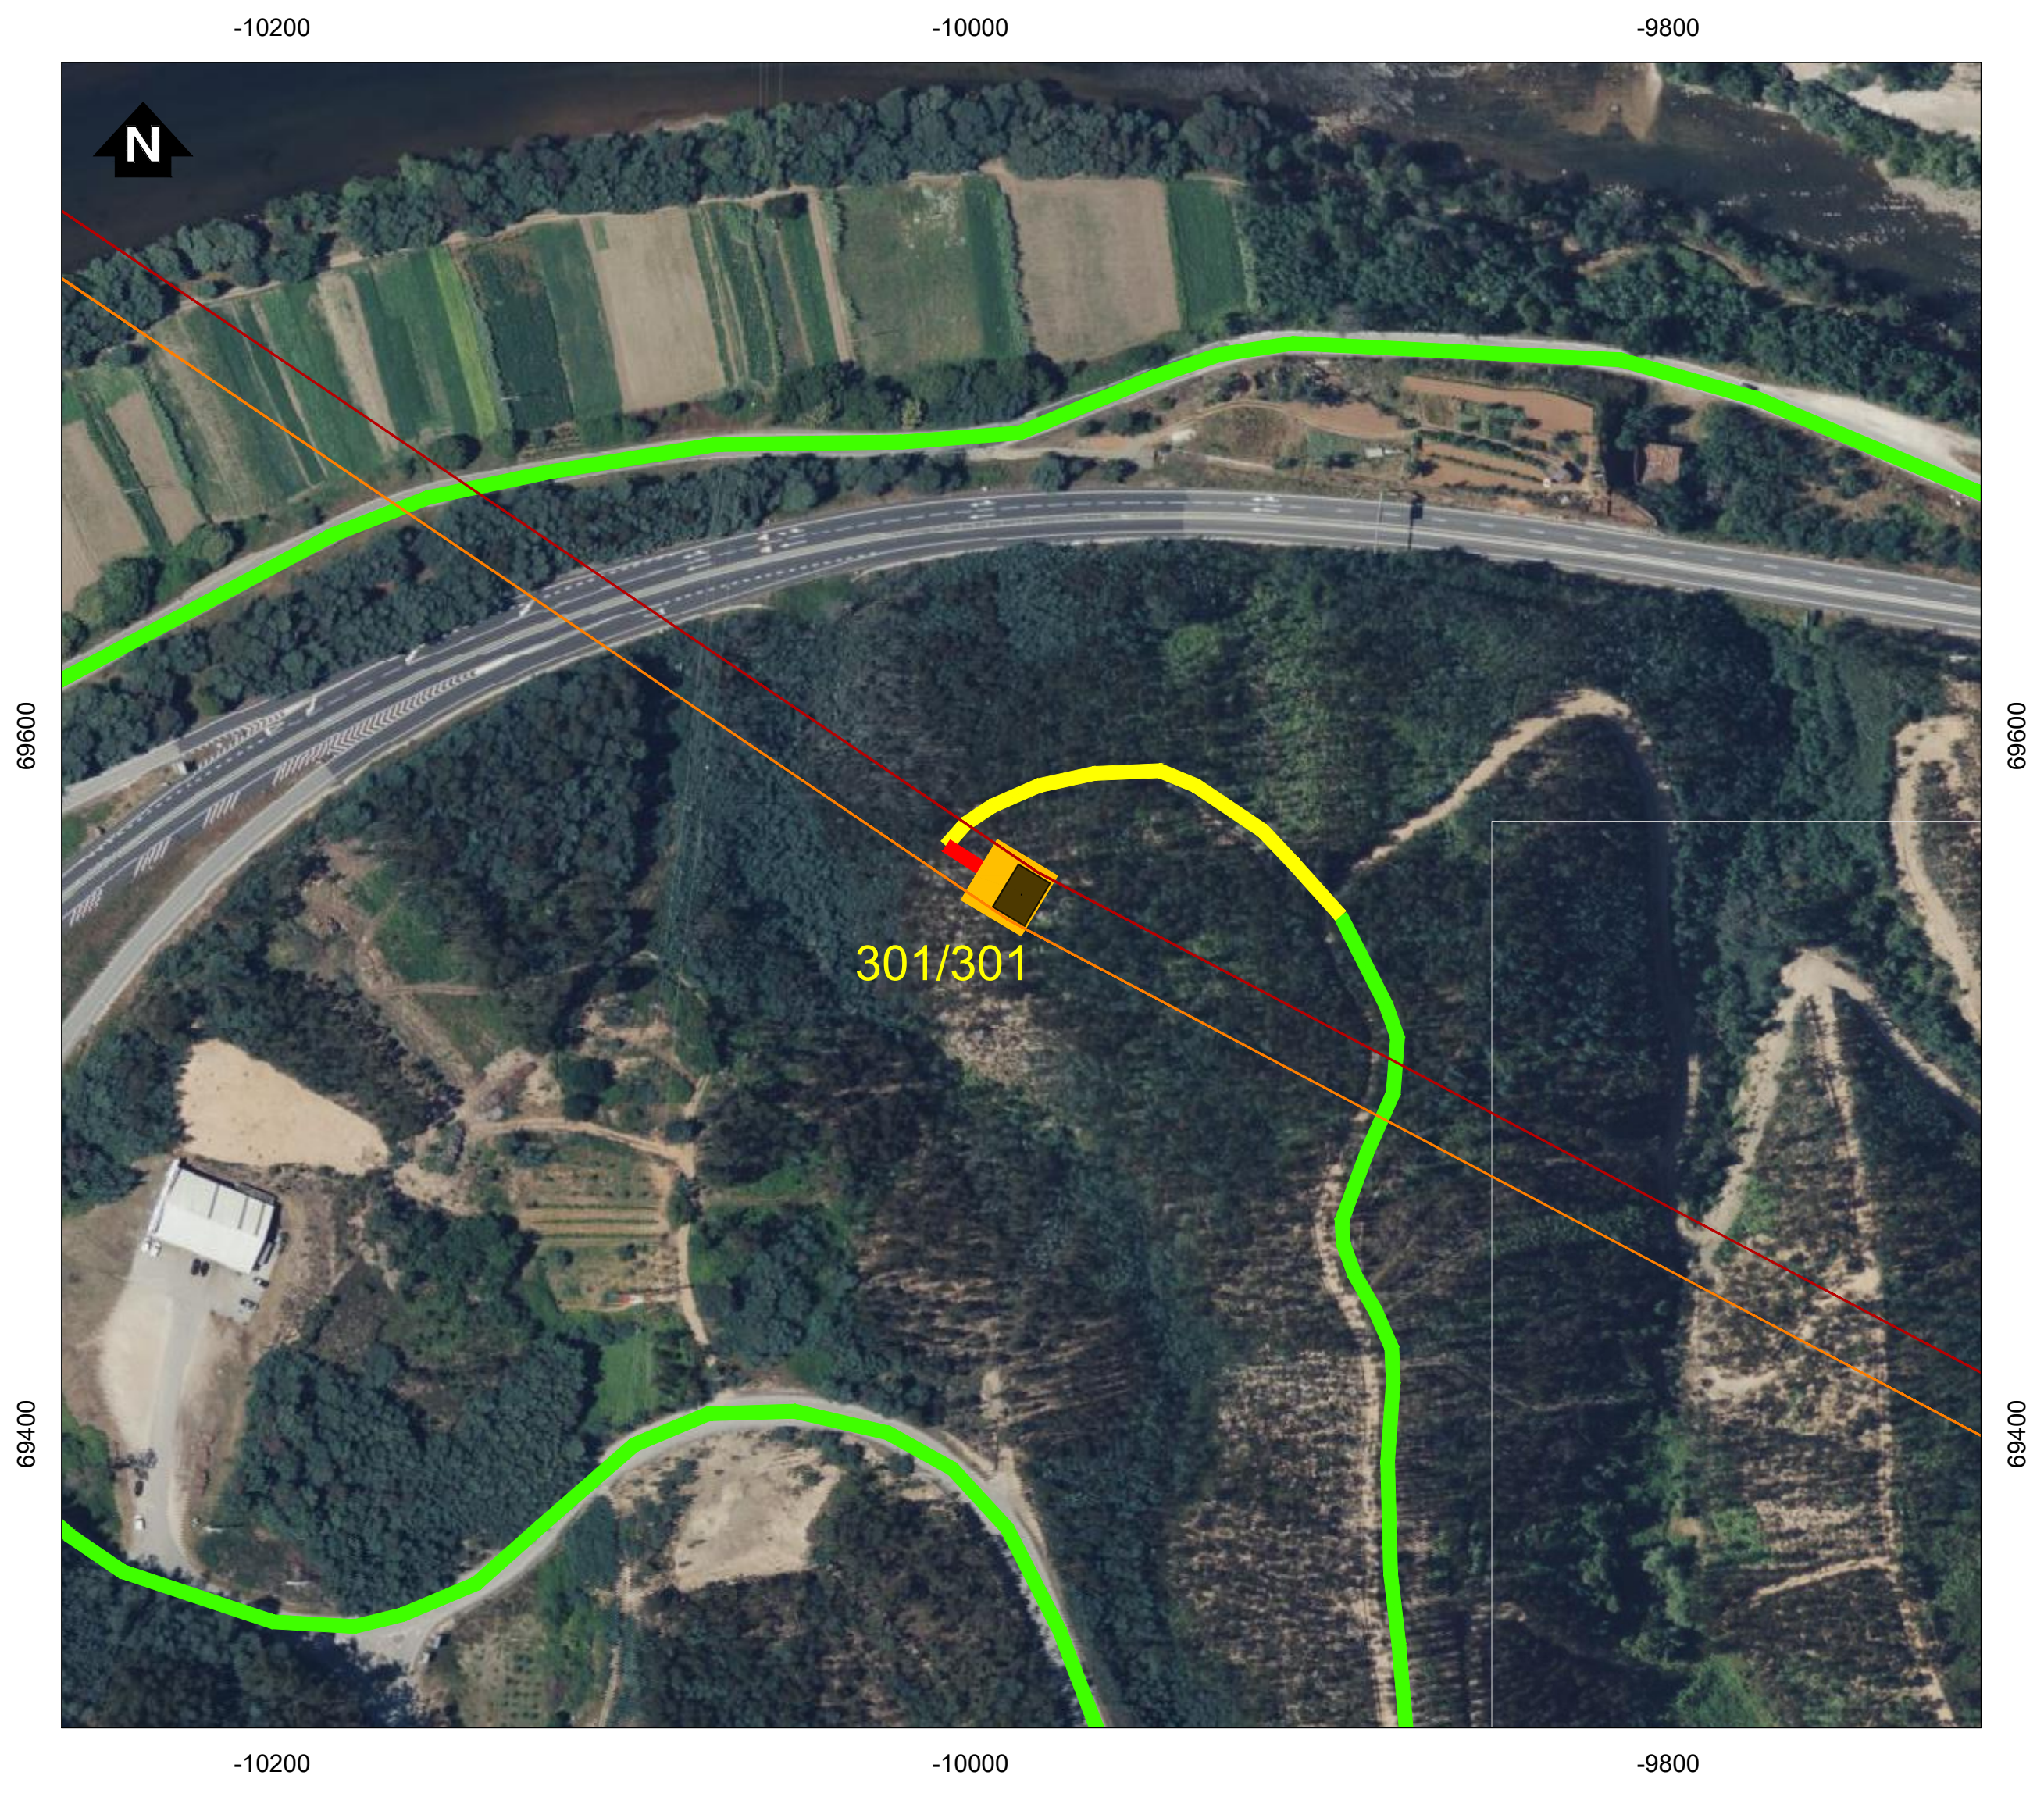

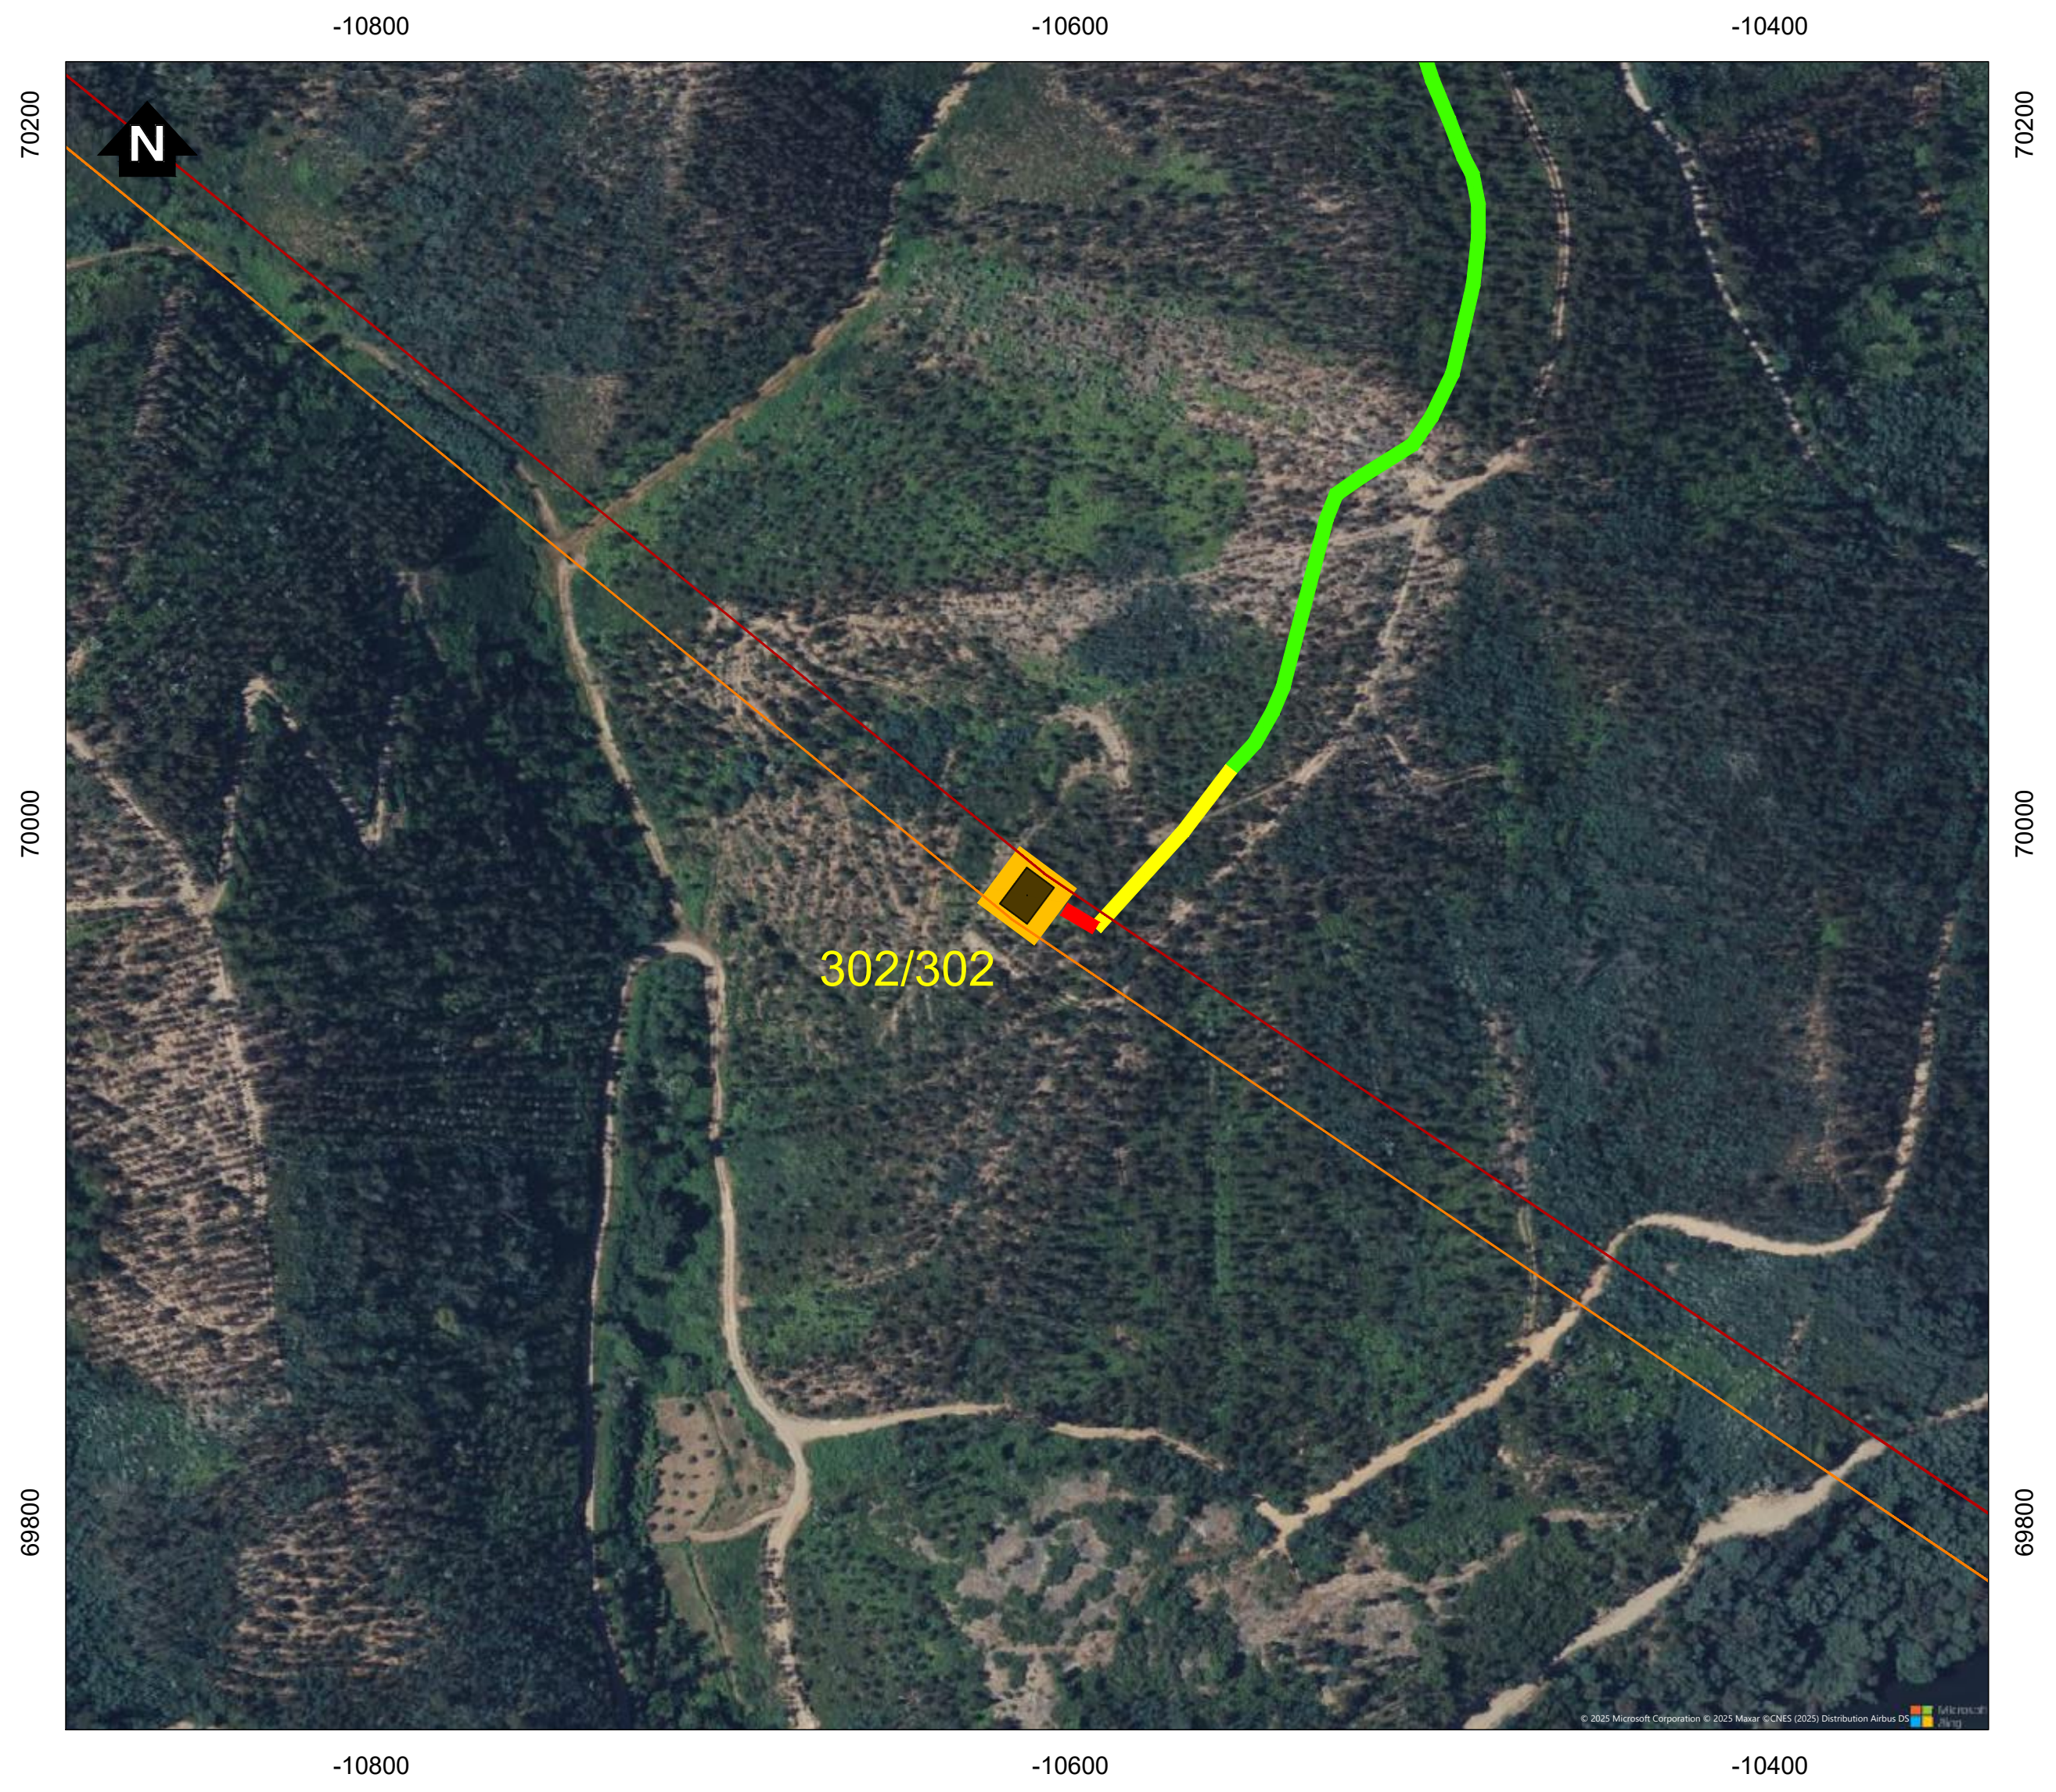

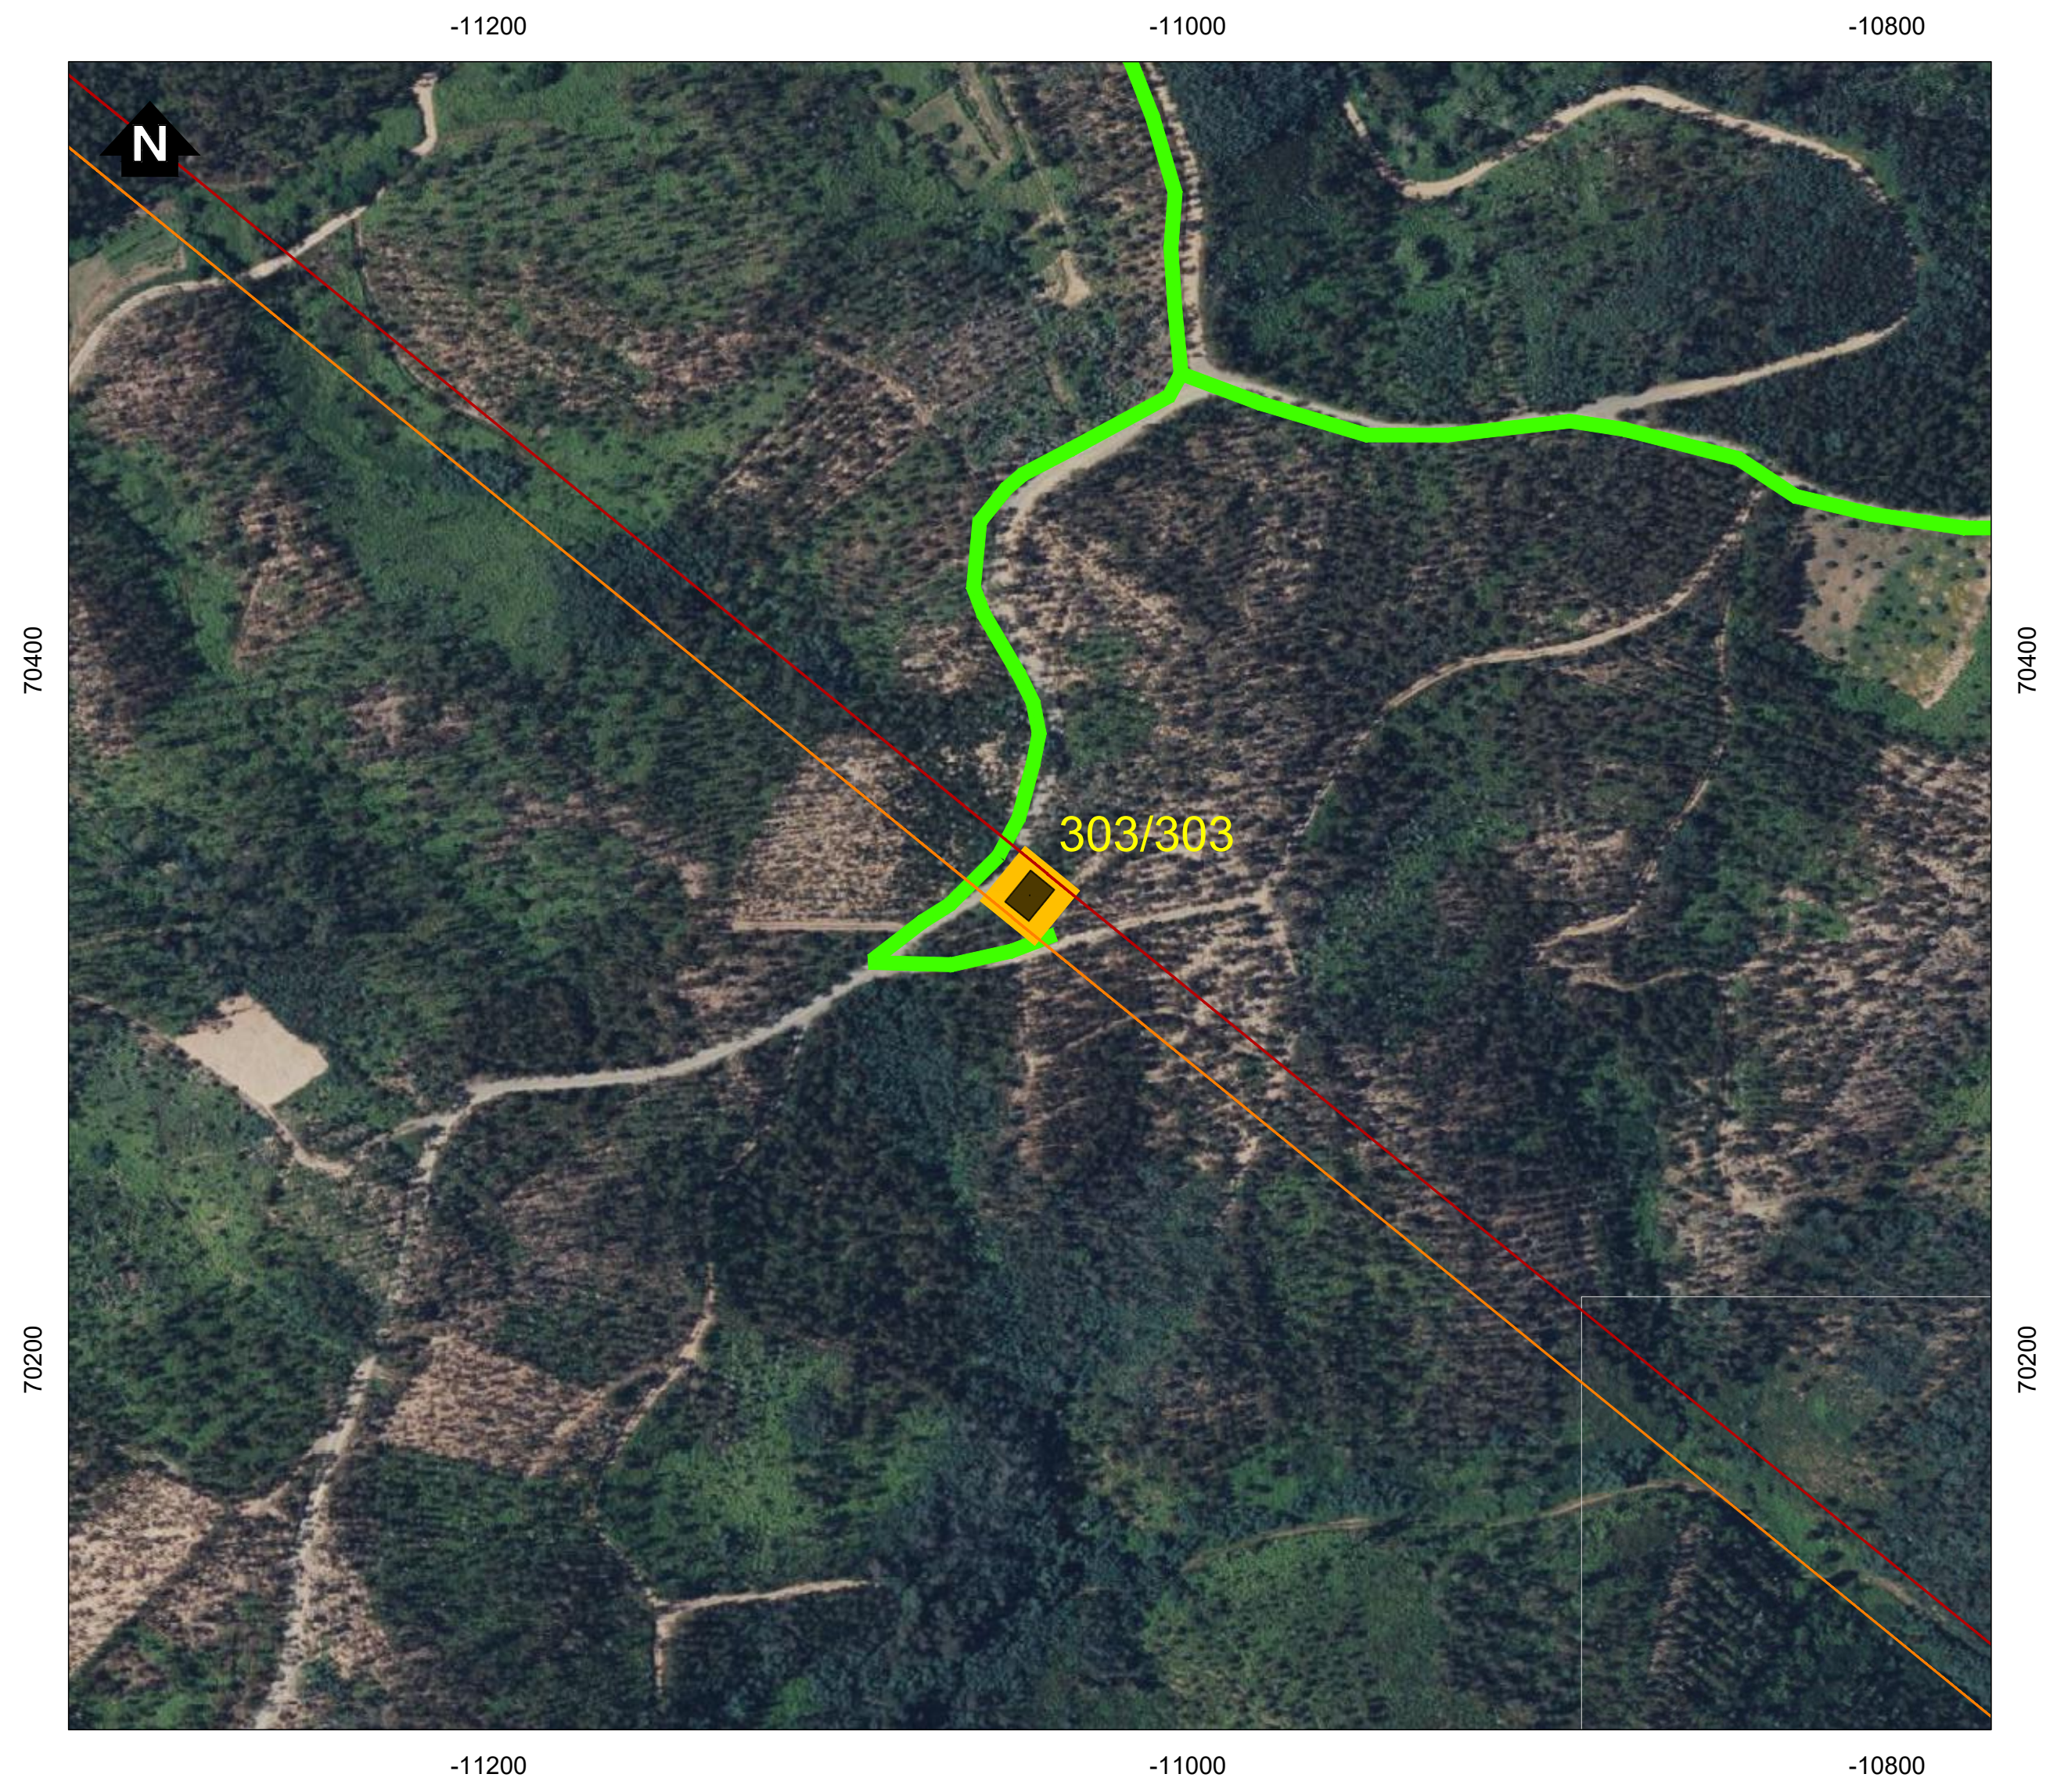

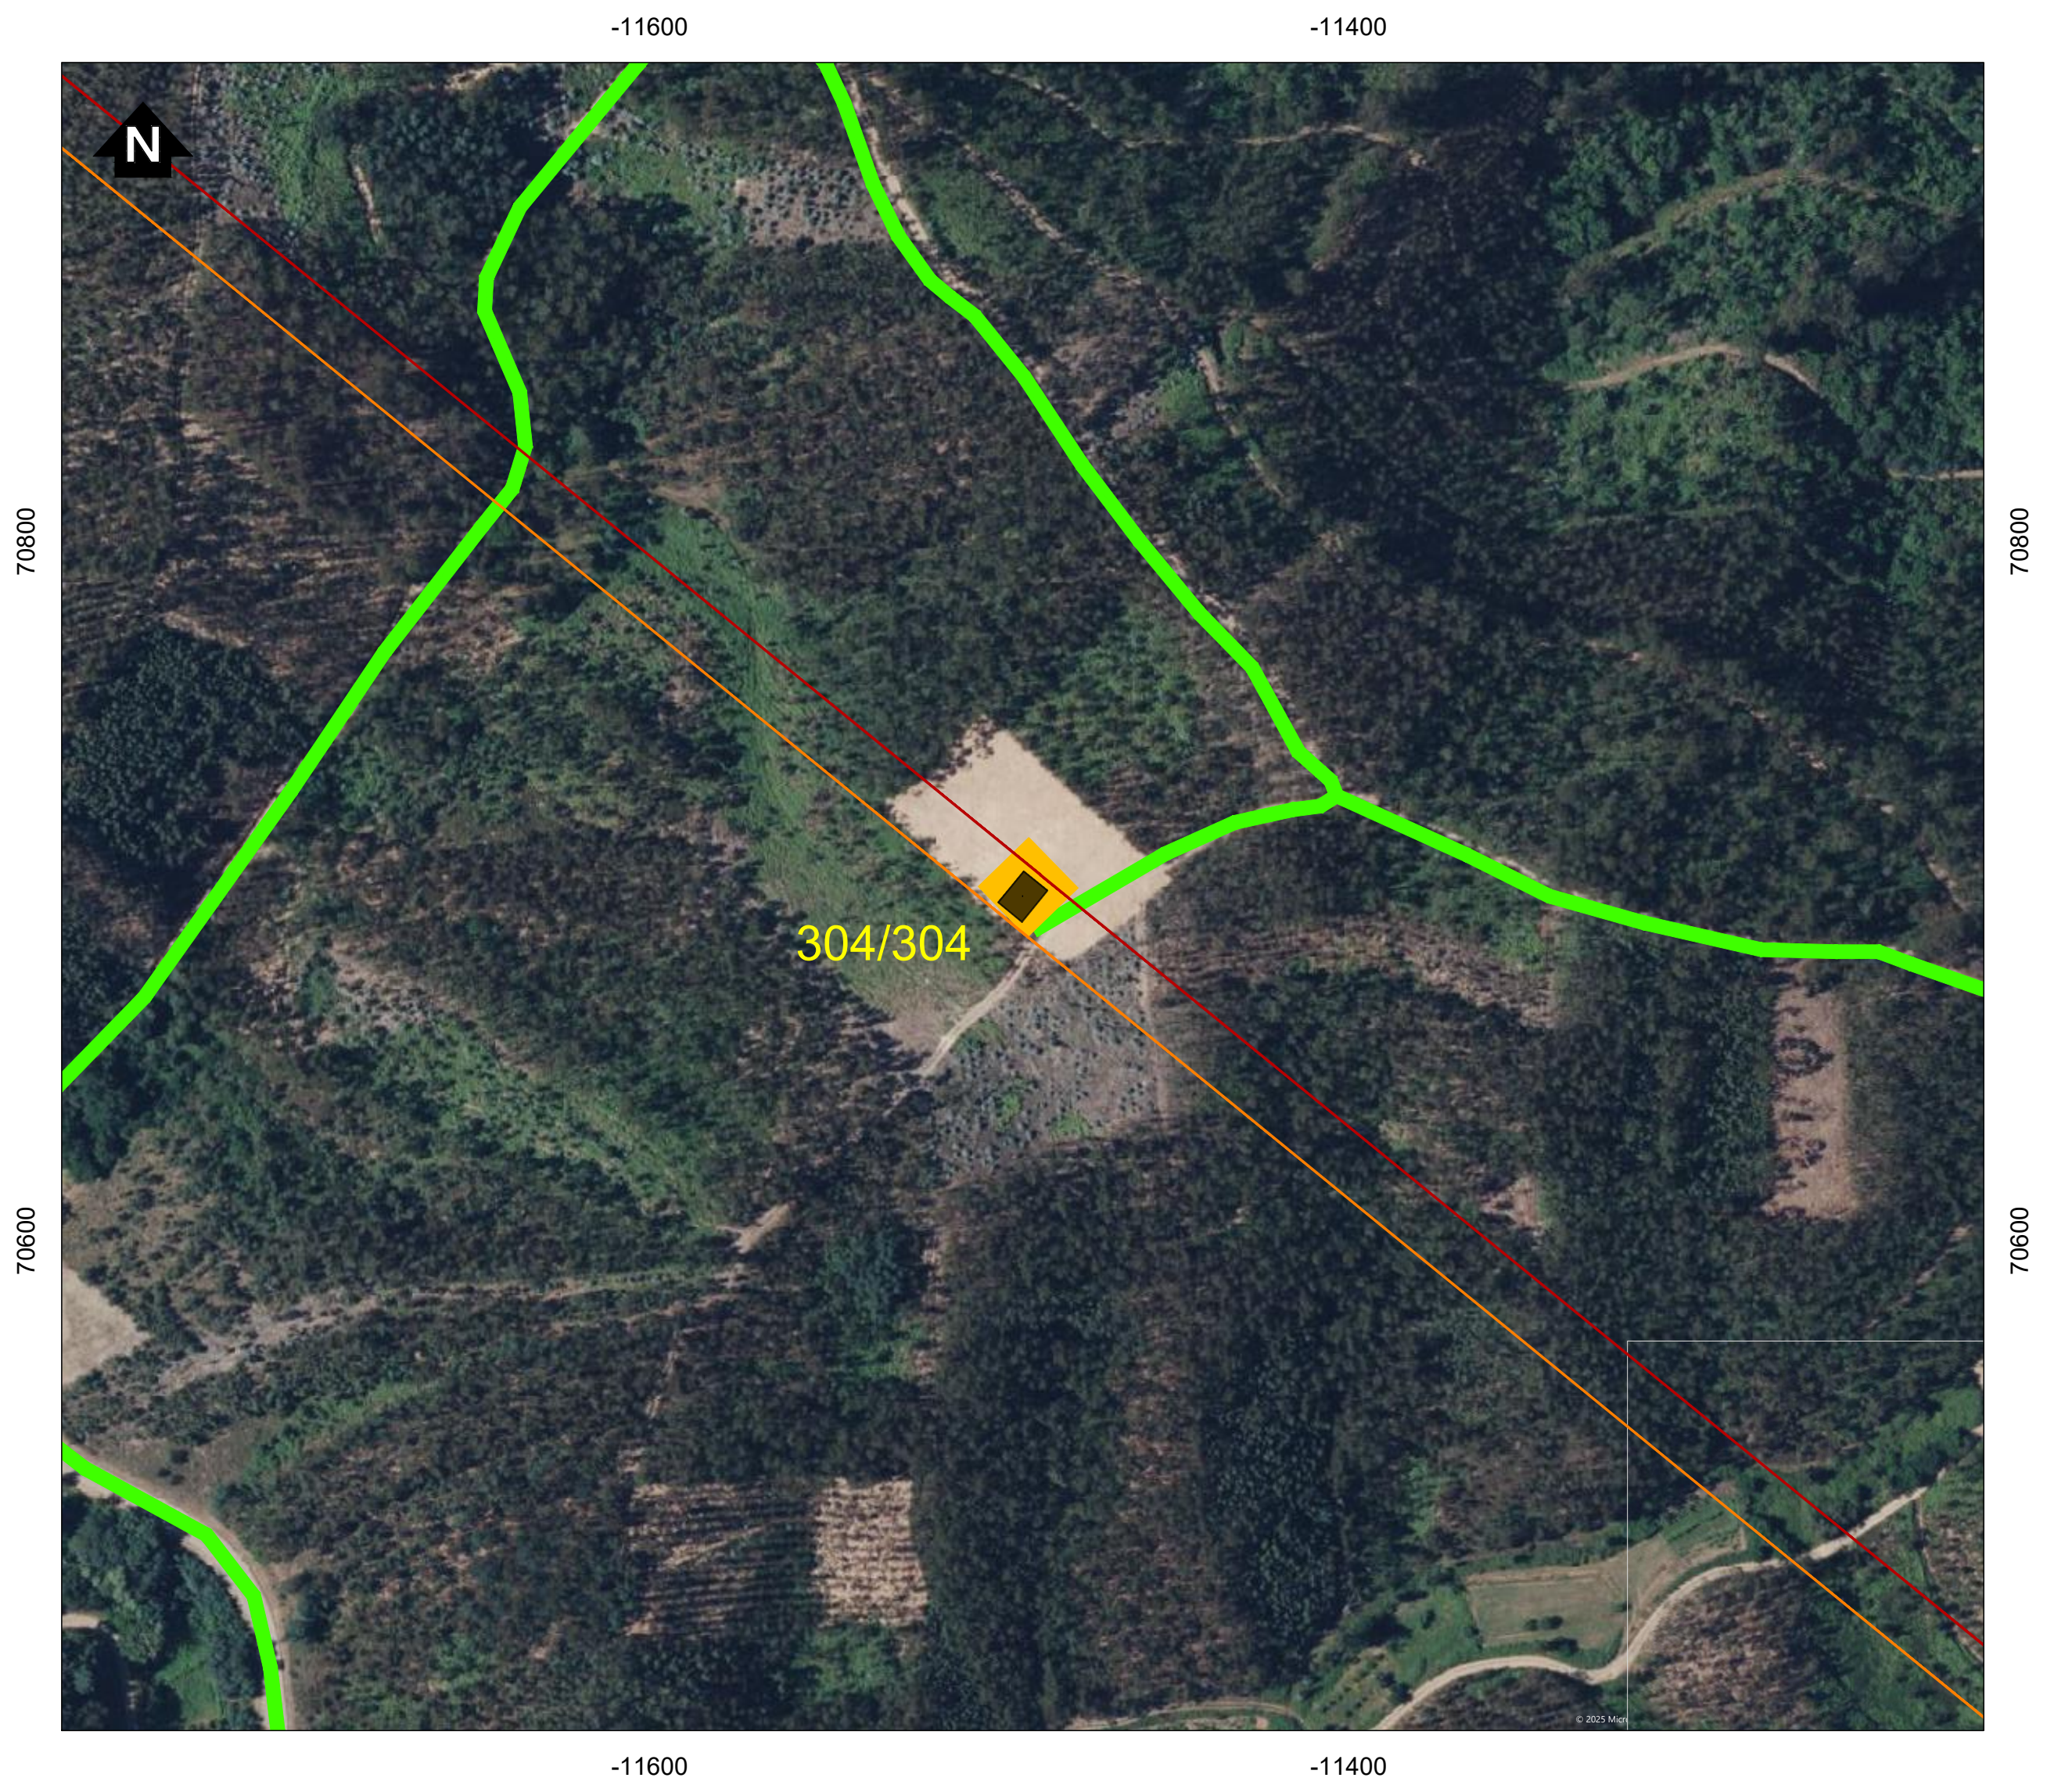

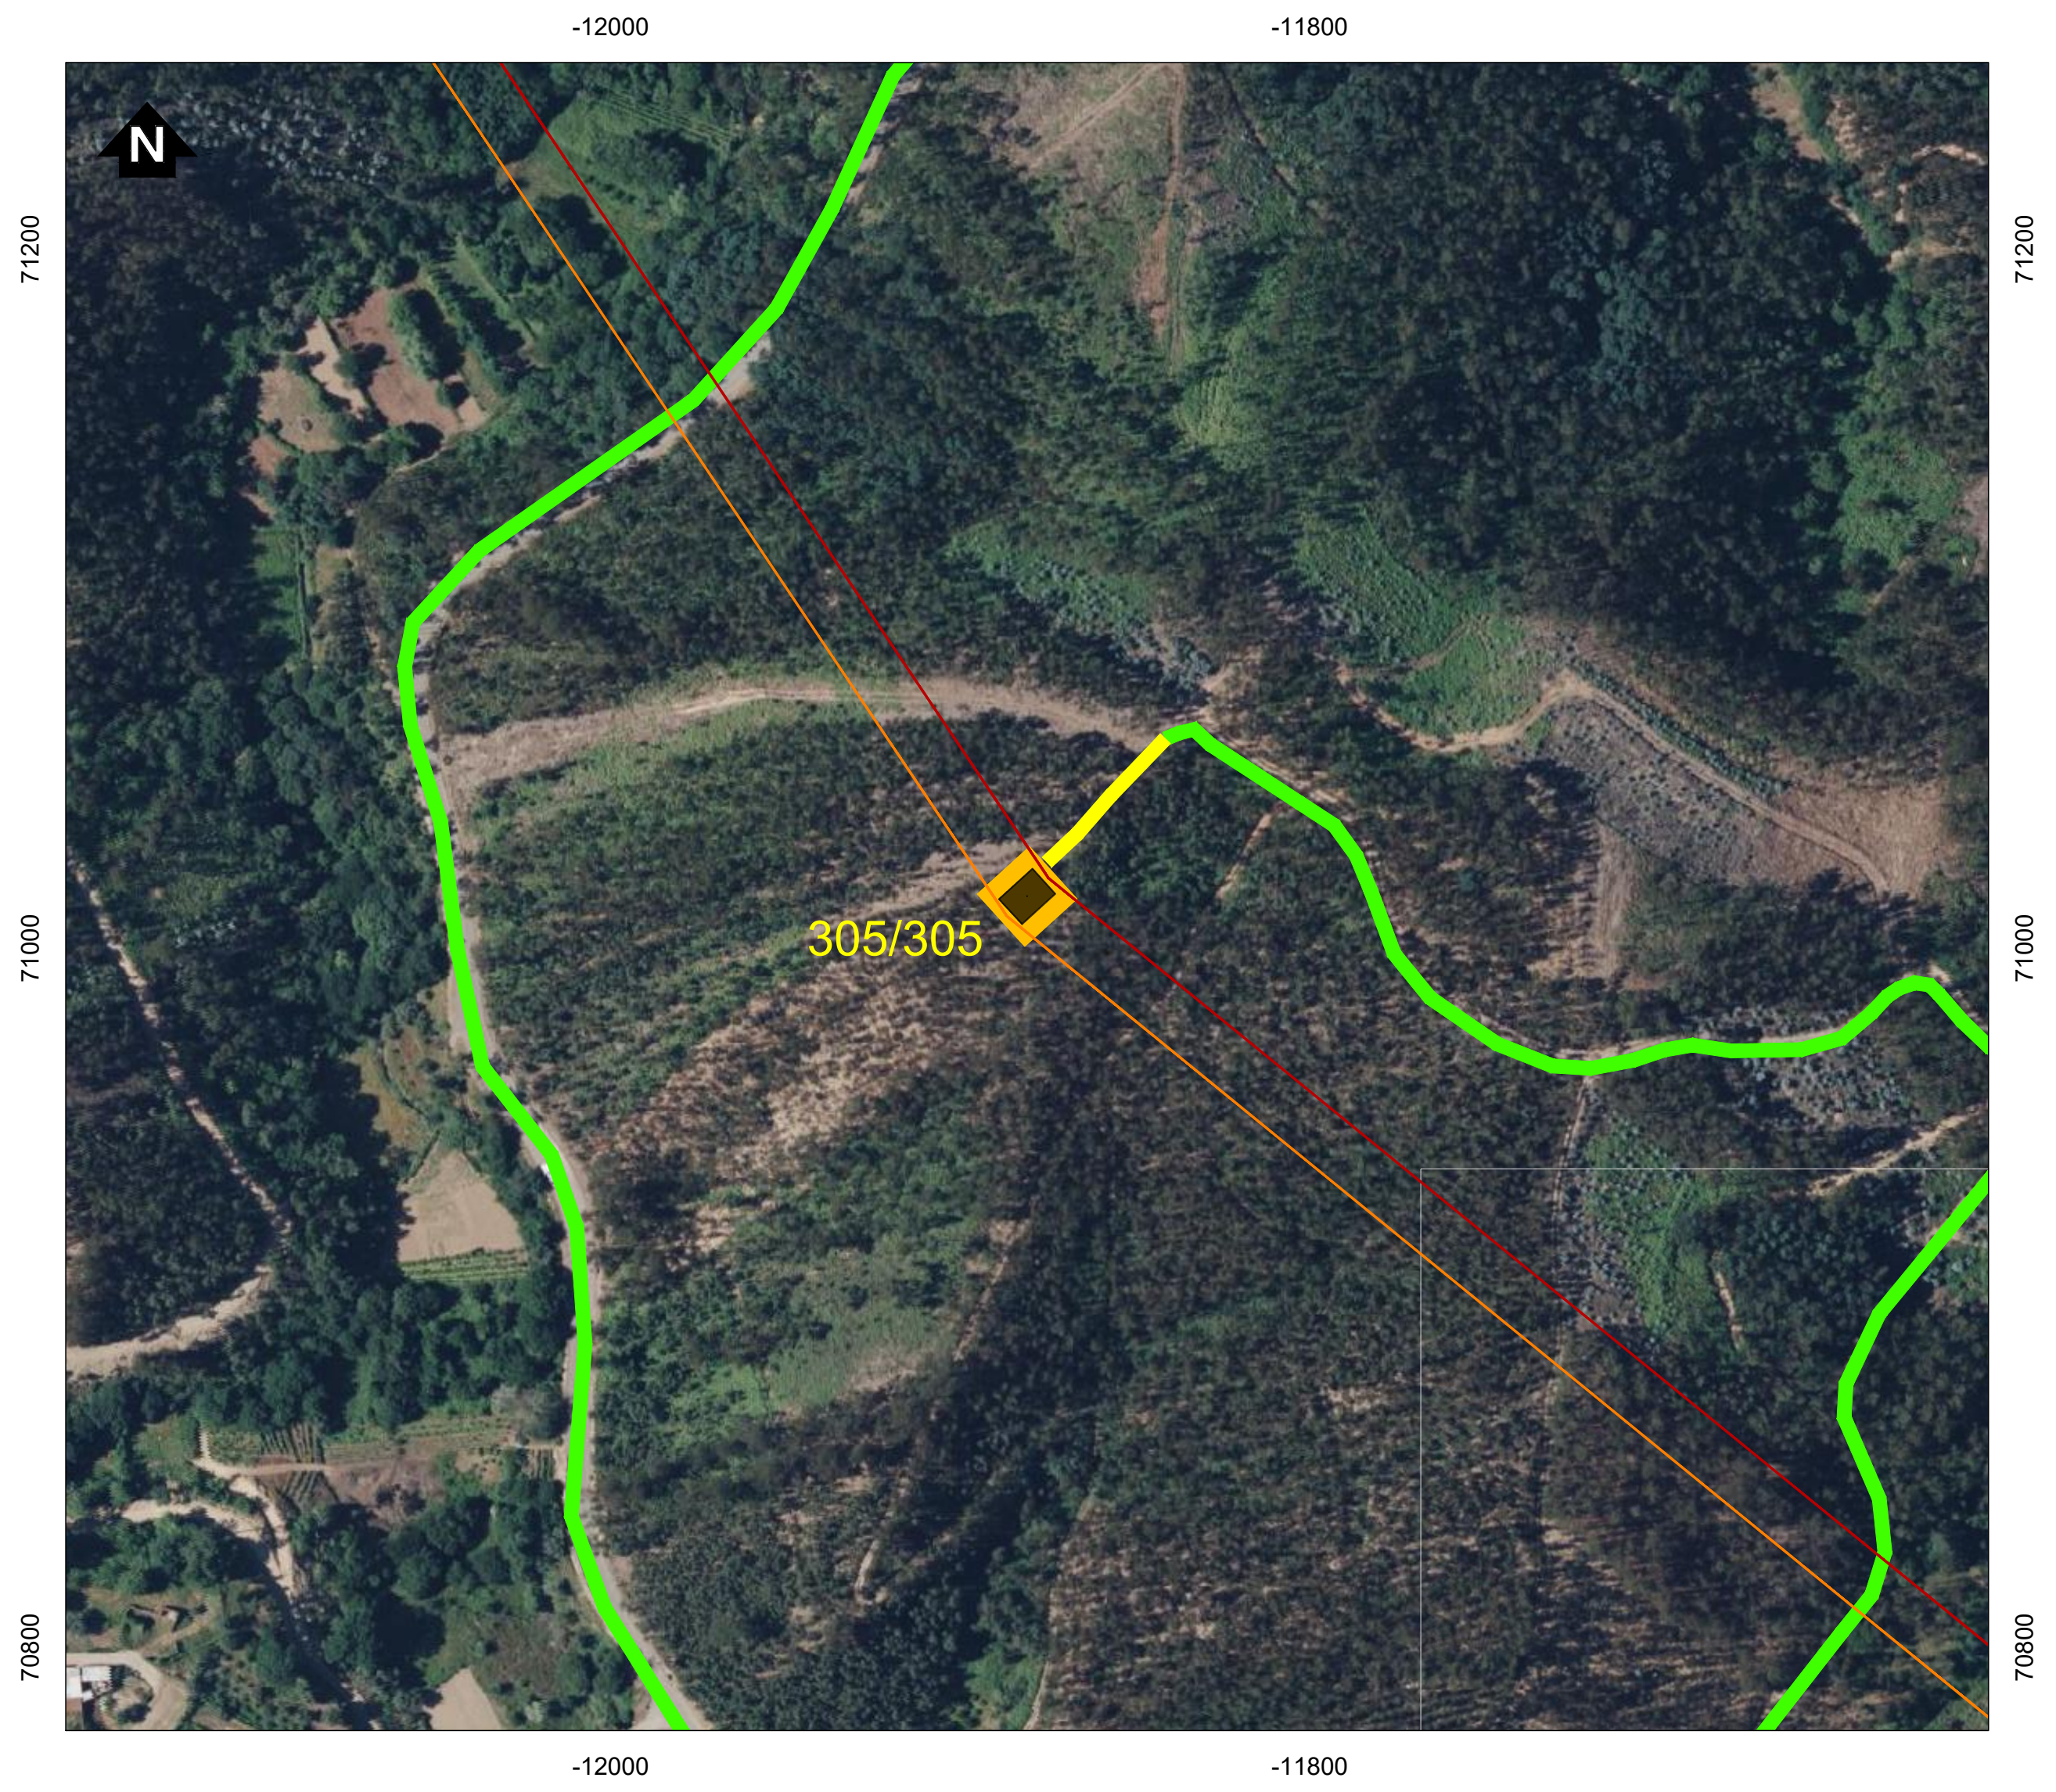

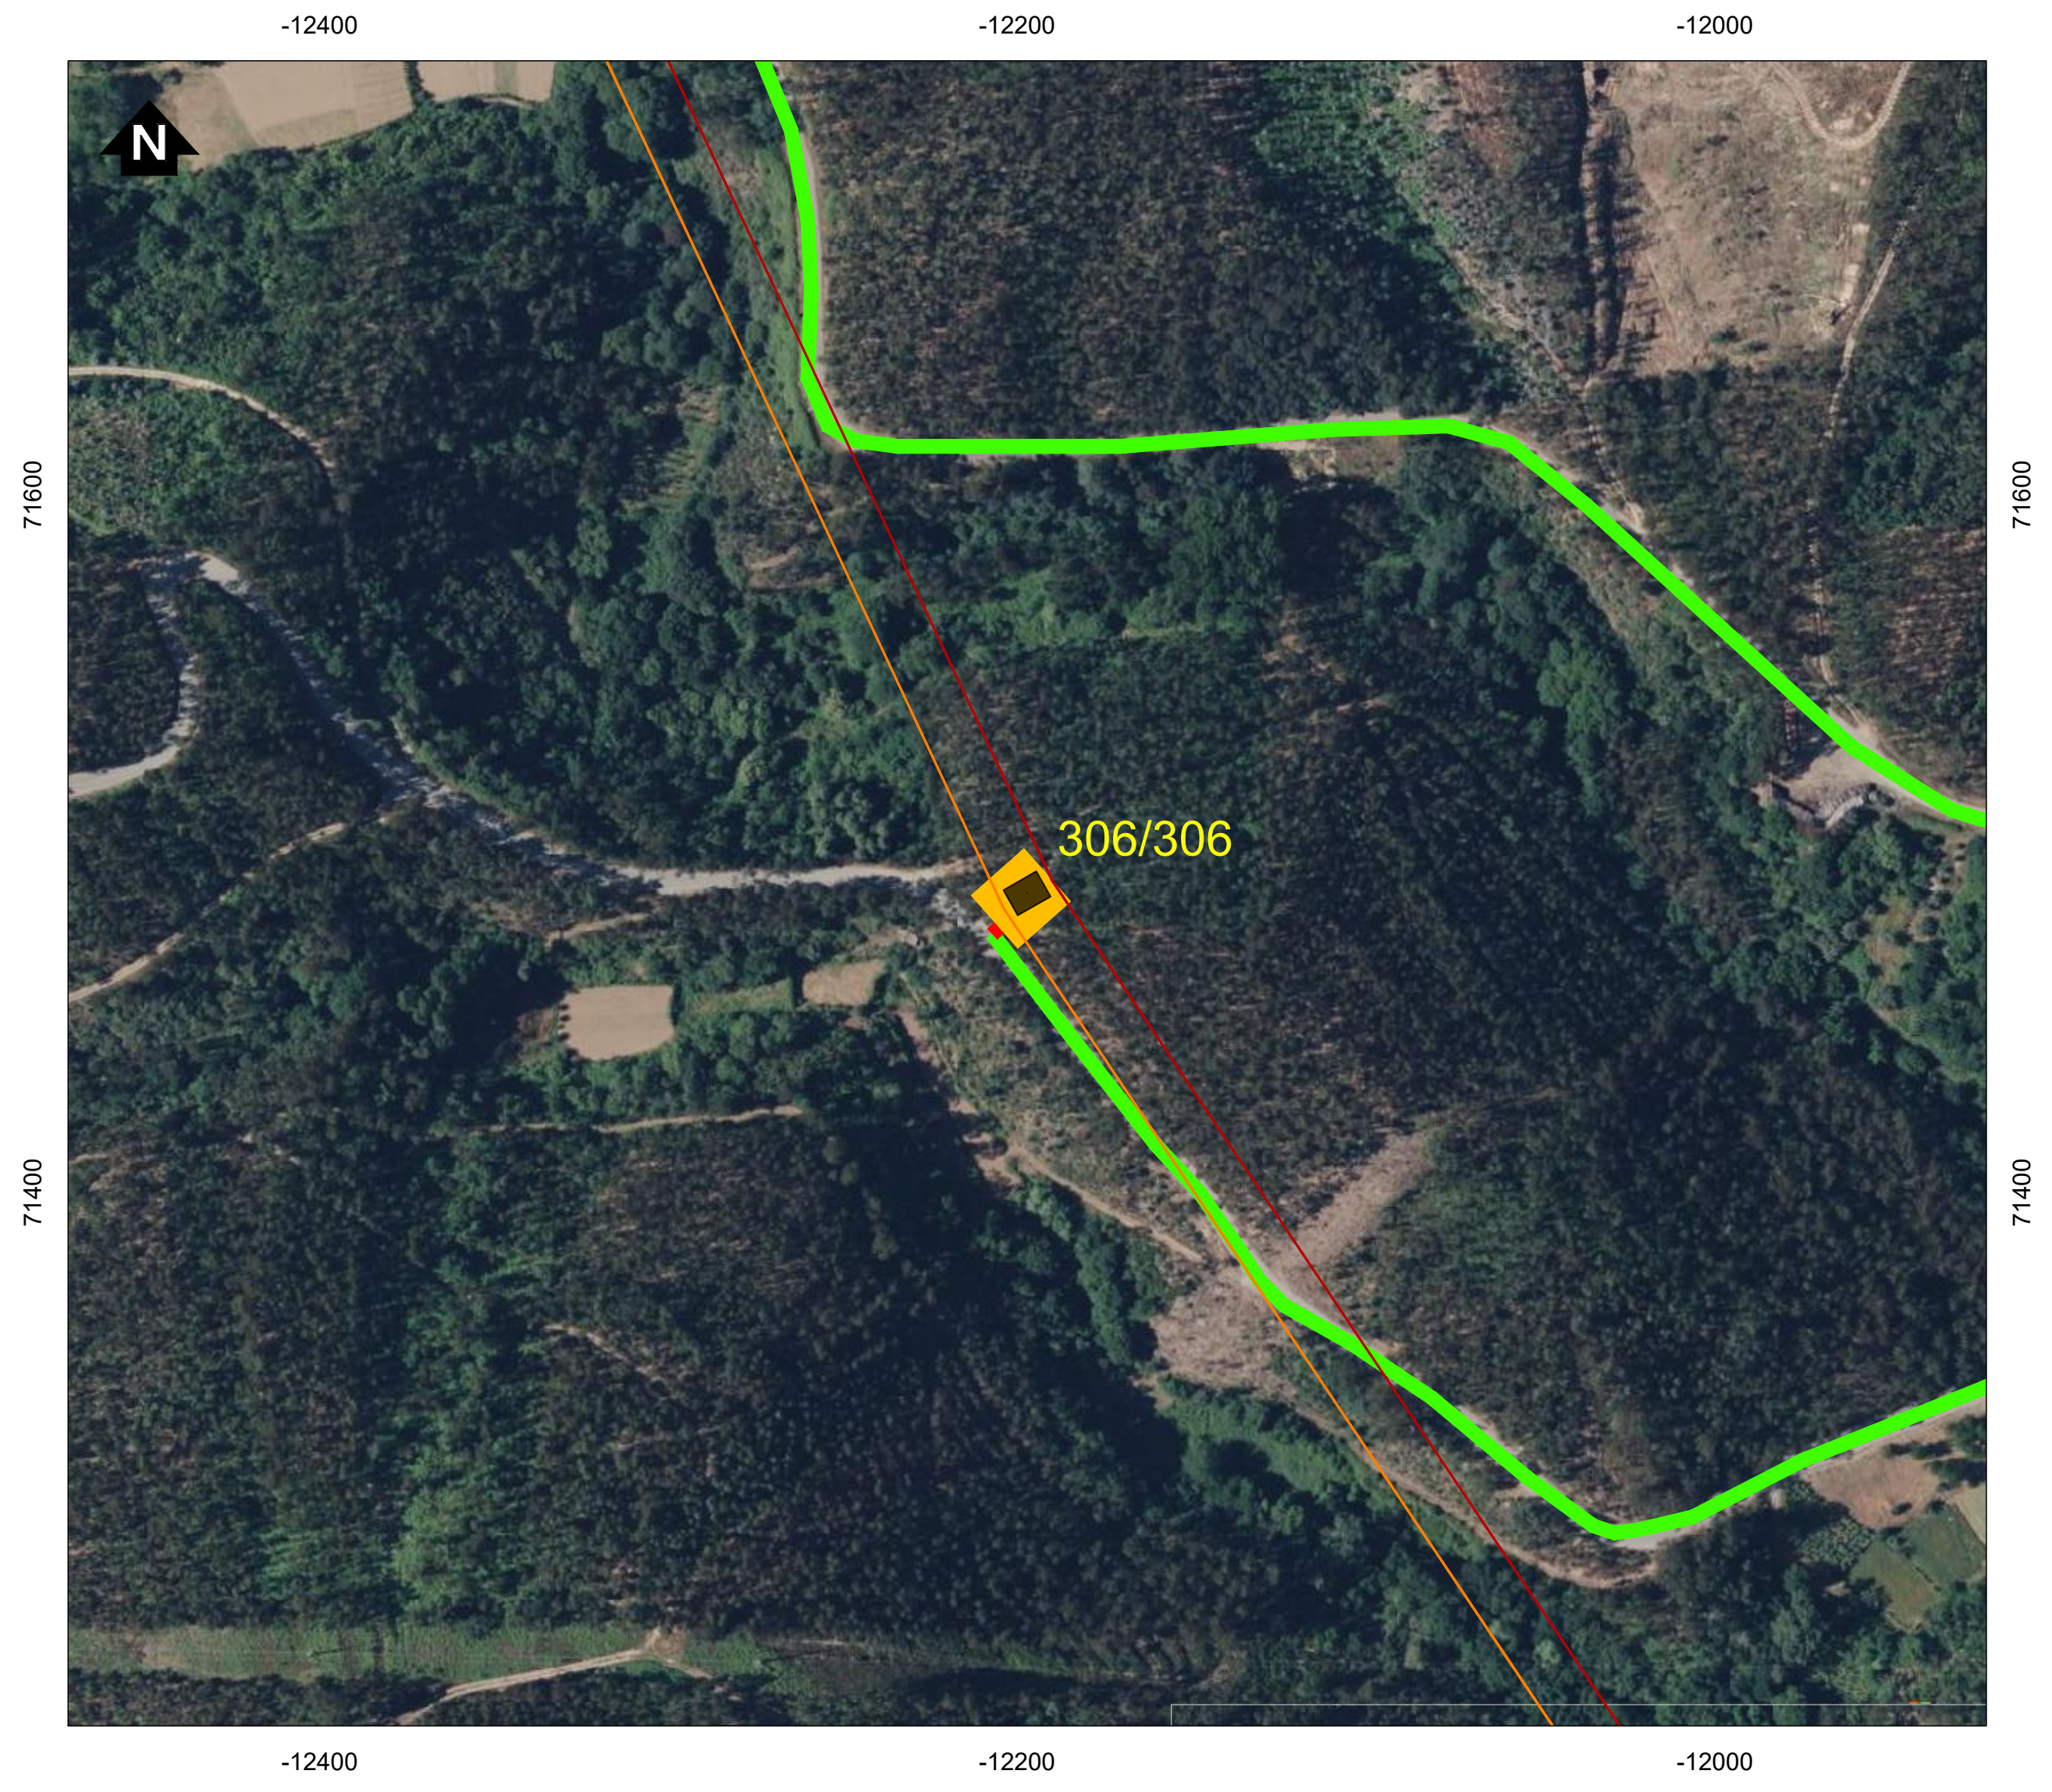

Simbologia

⌗ Concelhos

Projeto em avaliação

Linhas a construir

- 🟥 Linha Abrantes - Bodiosa, a 400kV (LABT.BA)
- 🟧 Linha Abrantes - Paraimo, a 400kV (LABT.PI)

Linhas a Existentes a Modificar

- 🟪 Linha Bodiosa - Paraimo 1, a 400kV (LBA.PI1)
- 🟩 Linha Penela - Tábua, a 220kV (LPNL.TBA)

Apoios

- ■ Área Permanente - Apoios Novos
- ● Existentes (a desmontar)
- 🟦 Área Permanente - Apoios Existentes (a modificar)
- 🟨 Área de ocupação temporária (400 m2)

Acessos

- 🟥 Acessos a criar
- 🟨 Acessos existentes a melhorar
- 🟩 Acessos existentes

REV	DATA	RESP.	DESCRIÇÃO

REVISÃO

CLIENTE

REN

PROJETO

ESTUDO DE IMPACTE AMBIENTAL DA
LINHA DUPLA ABRANTES - ZONA DE ANADIA, A 400KV

Green by FUTURE

DESIGNAÇÃO

IMPLANTAÇÃO DO PROJETO (À ESCALA 1:2000)

		ESCALAS	DESENHO Nº	FOLHA	REVISÃO
RESP.	Cristina Reis	1:2000	2A	34/39	
CO-AUTOR	Bruno Machado				
DATA	Julho 2025		FICHEIRO	D2A_W24006_001_Implantação_1-2000.dwg	

Sistema de Coordenadas: ETRS 1989 Portugal TM06
Divisão Administrativa: DGTerritório - CAOP2024
Base Cartográfica: Bing Maps © 2025 Microsoft Corporation

D:\BRM\TRABALHOS\W24006_REN-Bodiosa-Paraimo\Desenho\D2A_W24006_001_Implantação_1-2000.dwg

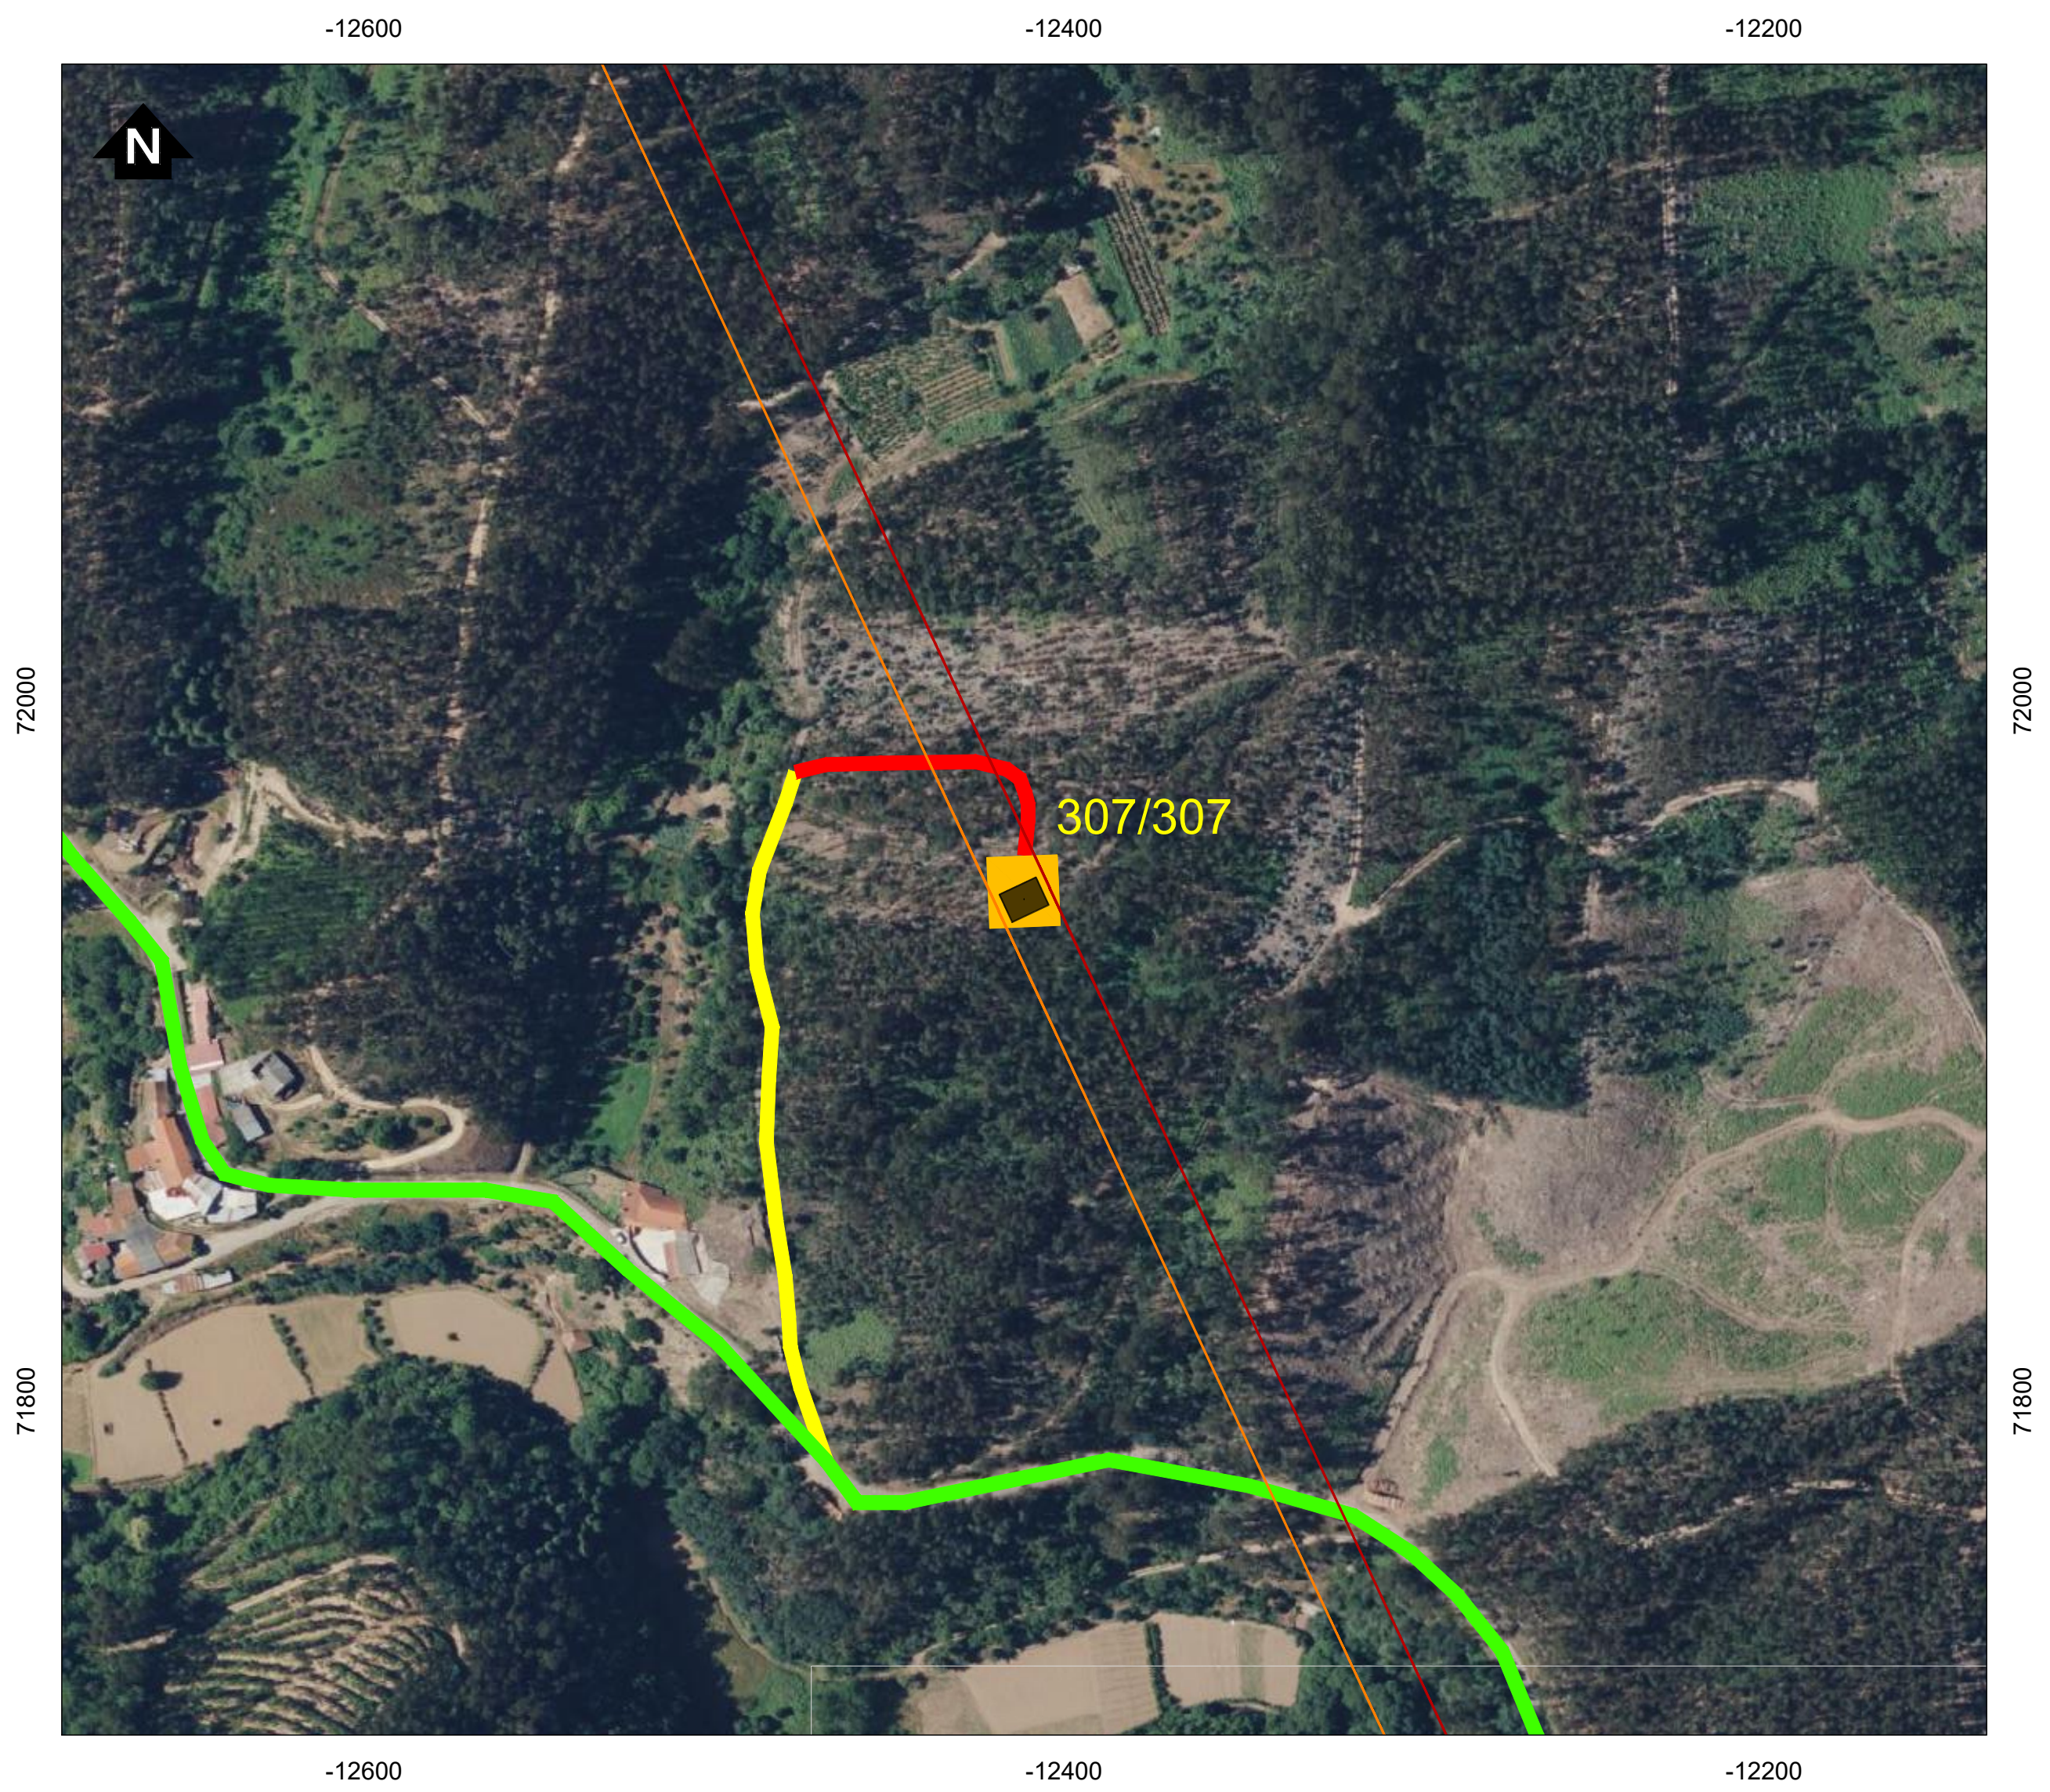

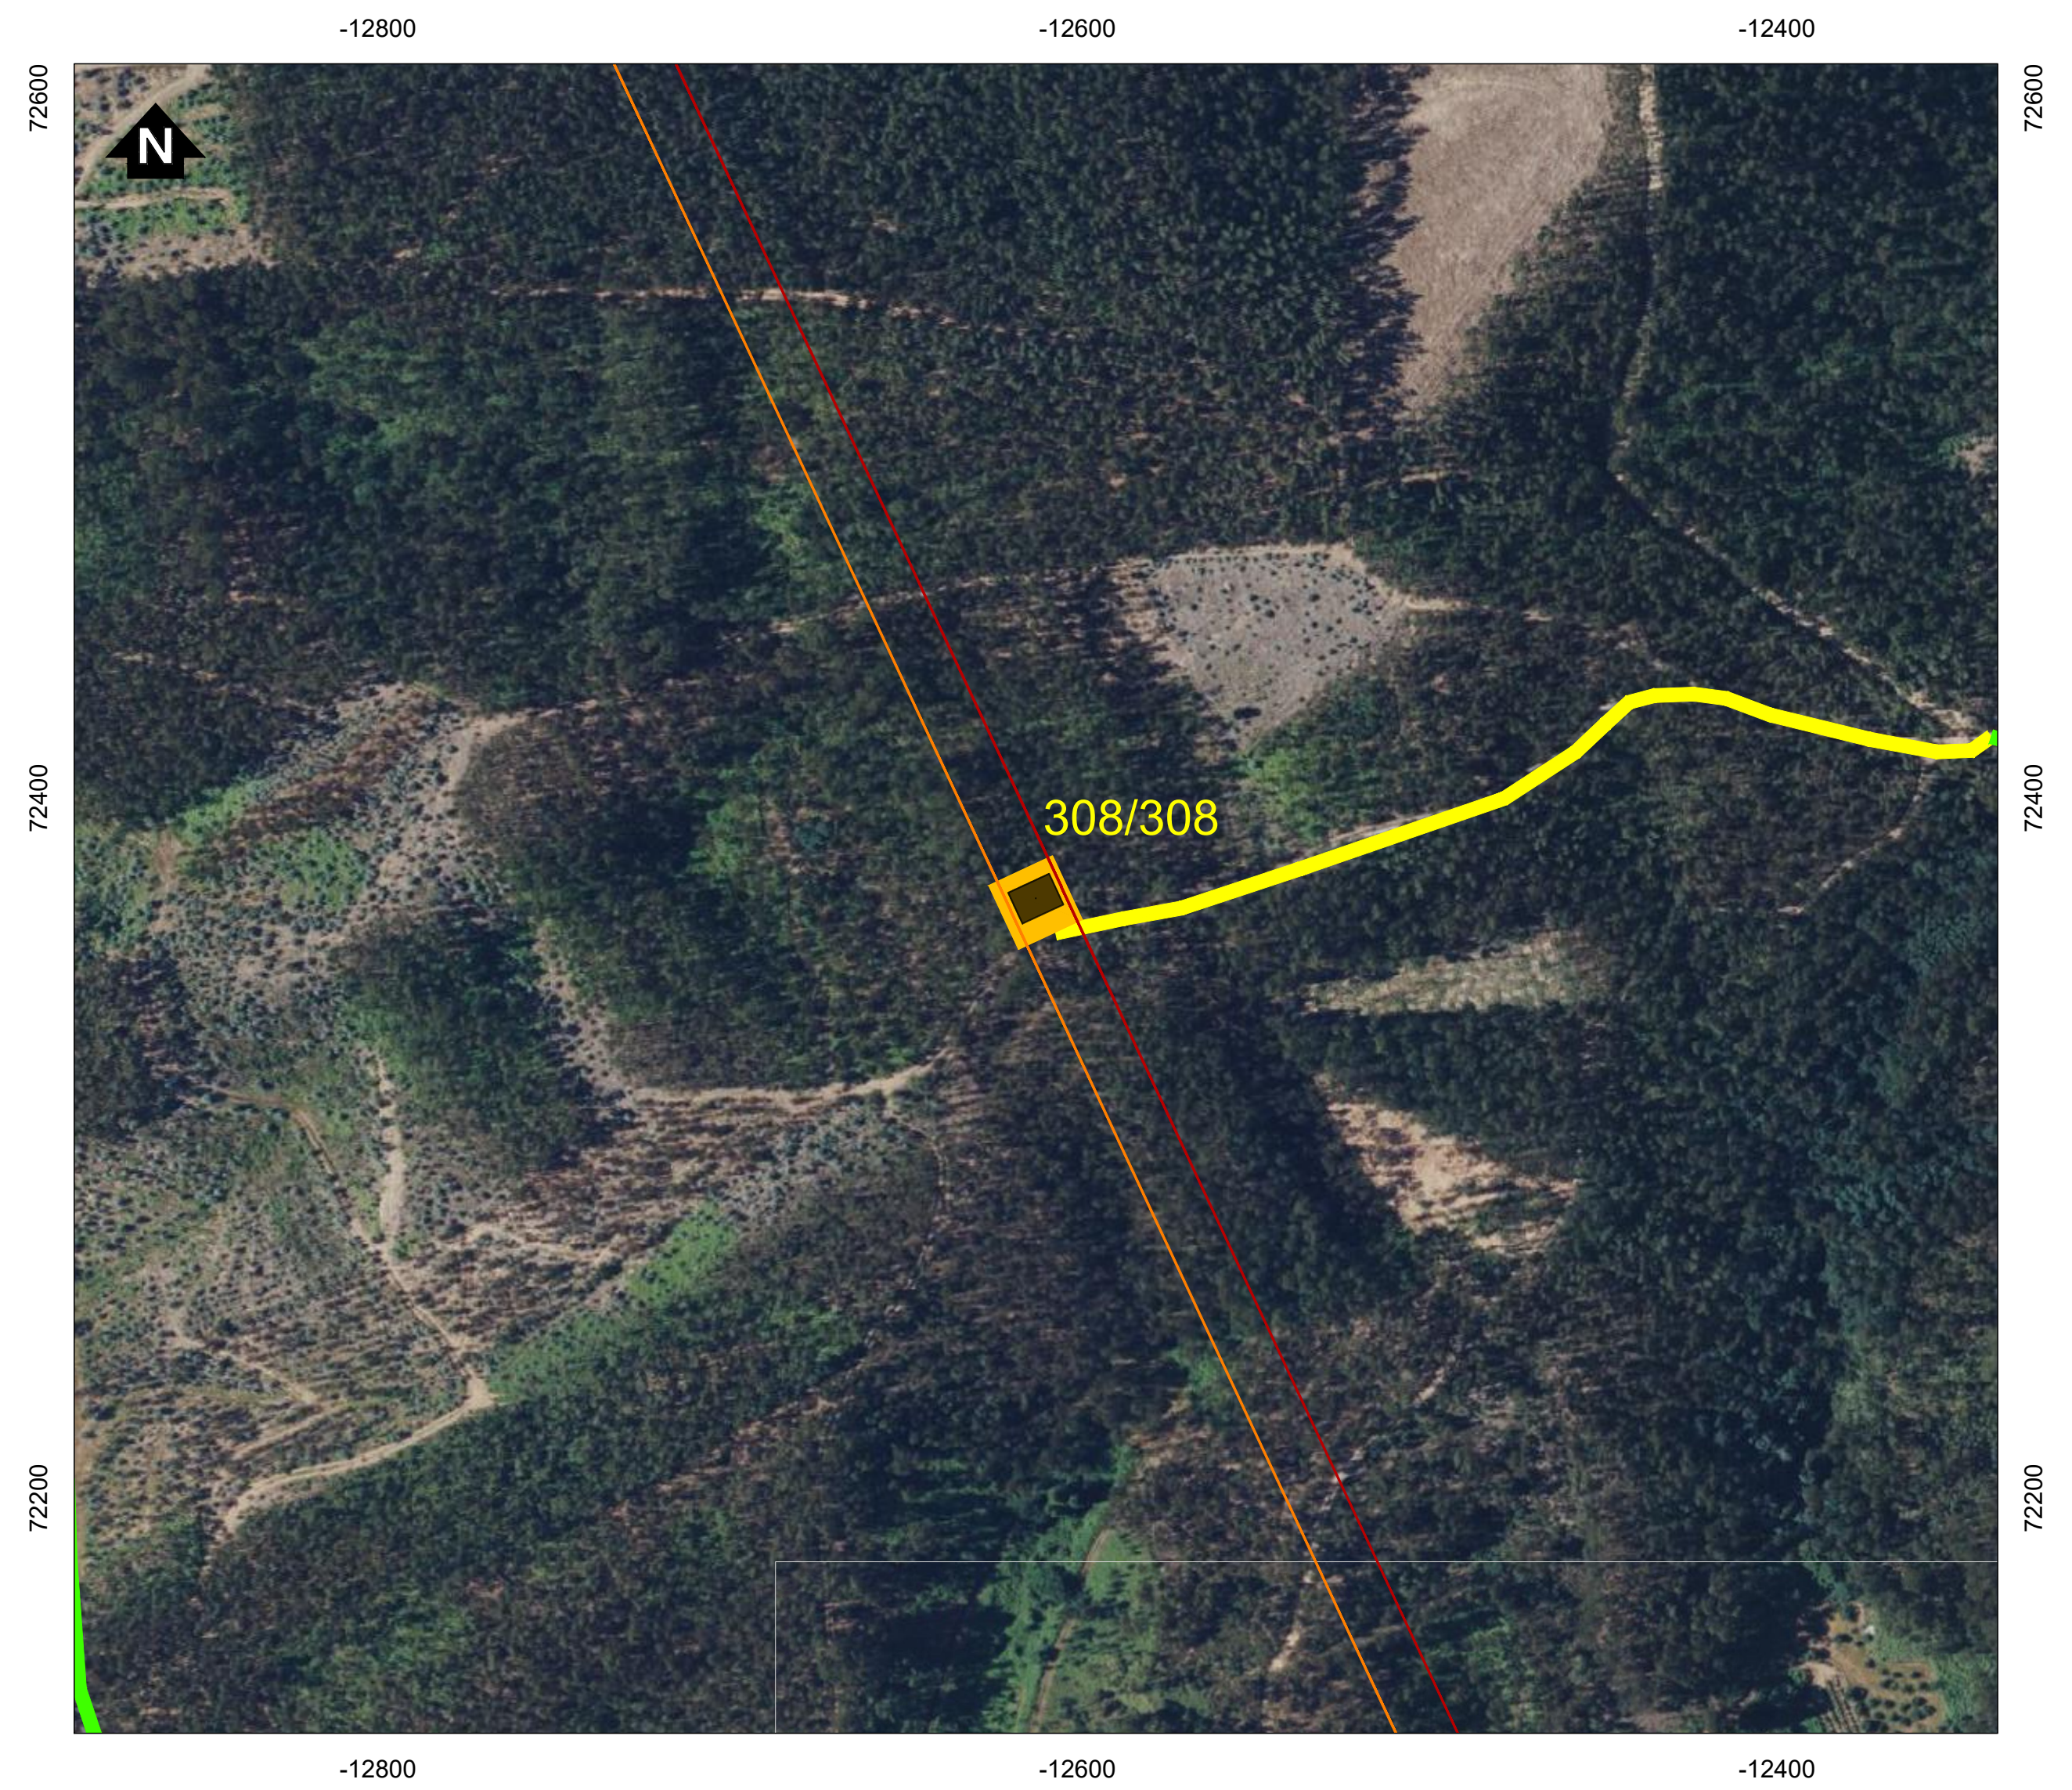

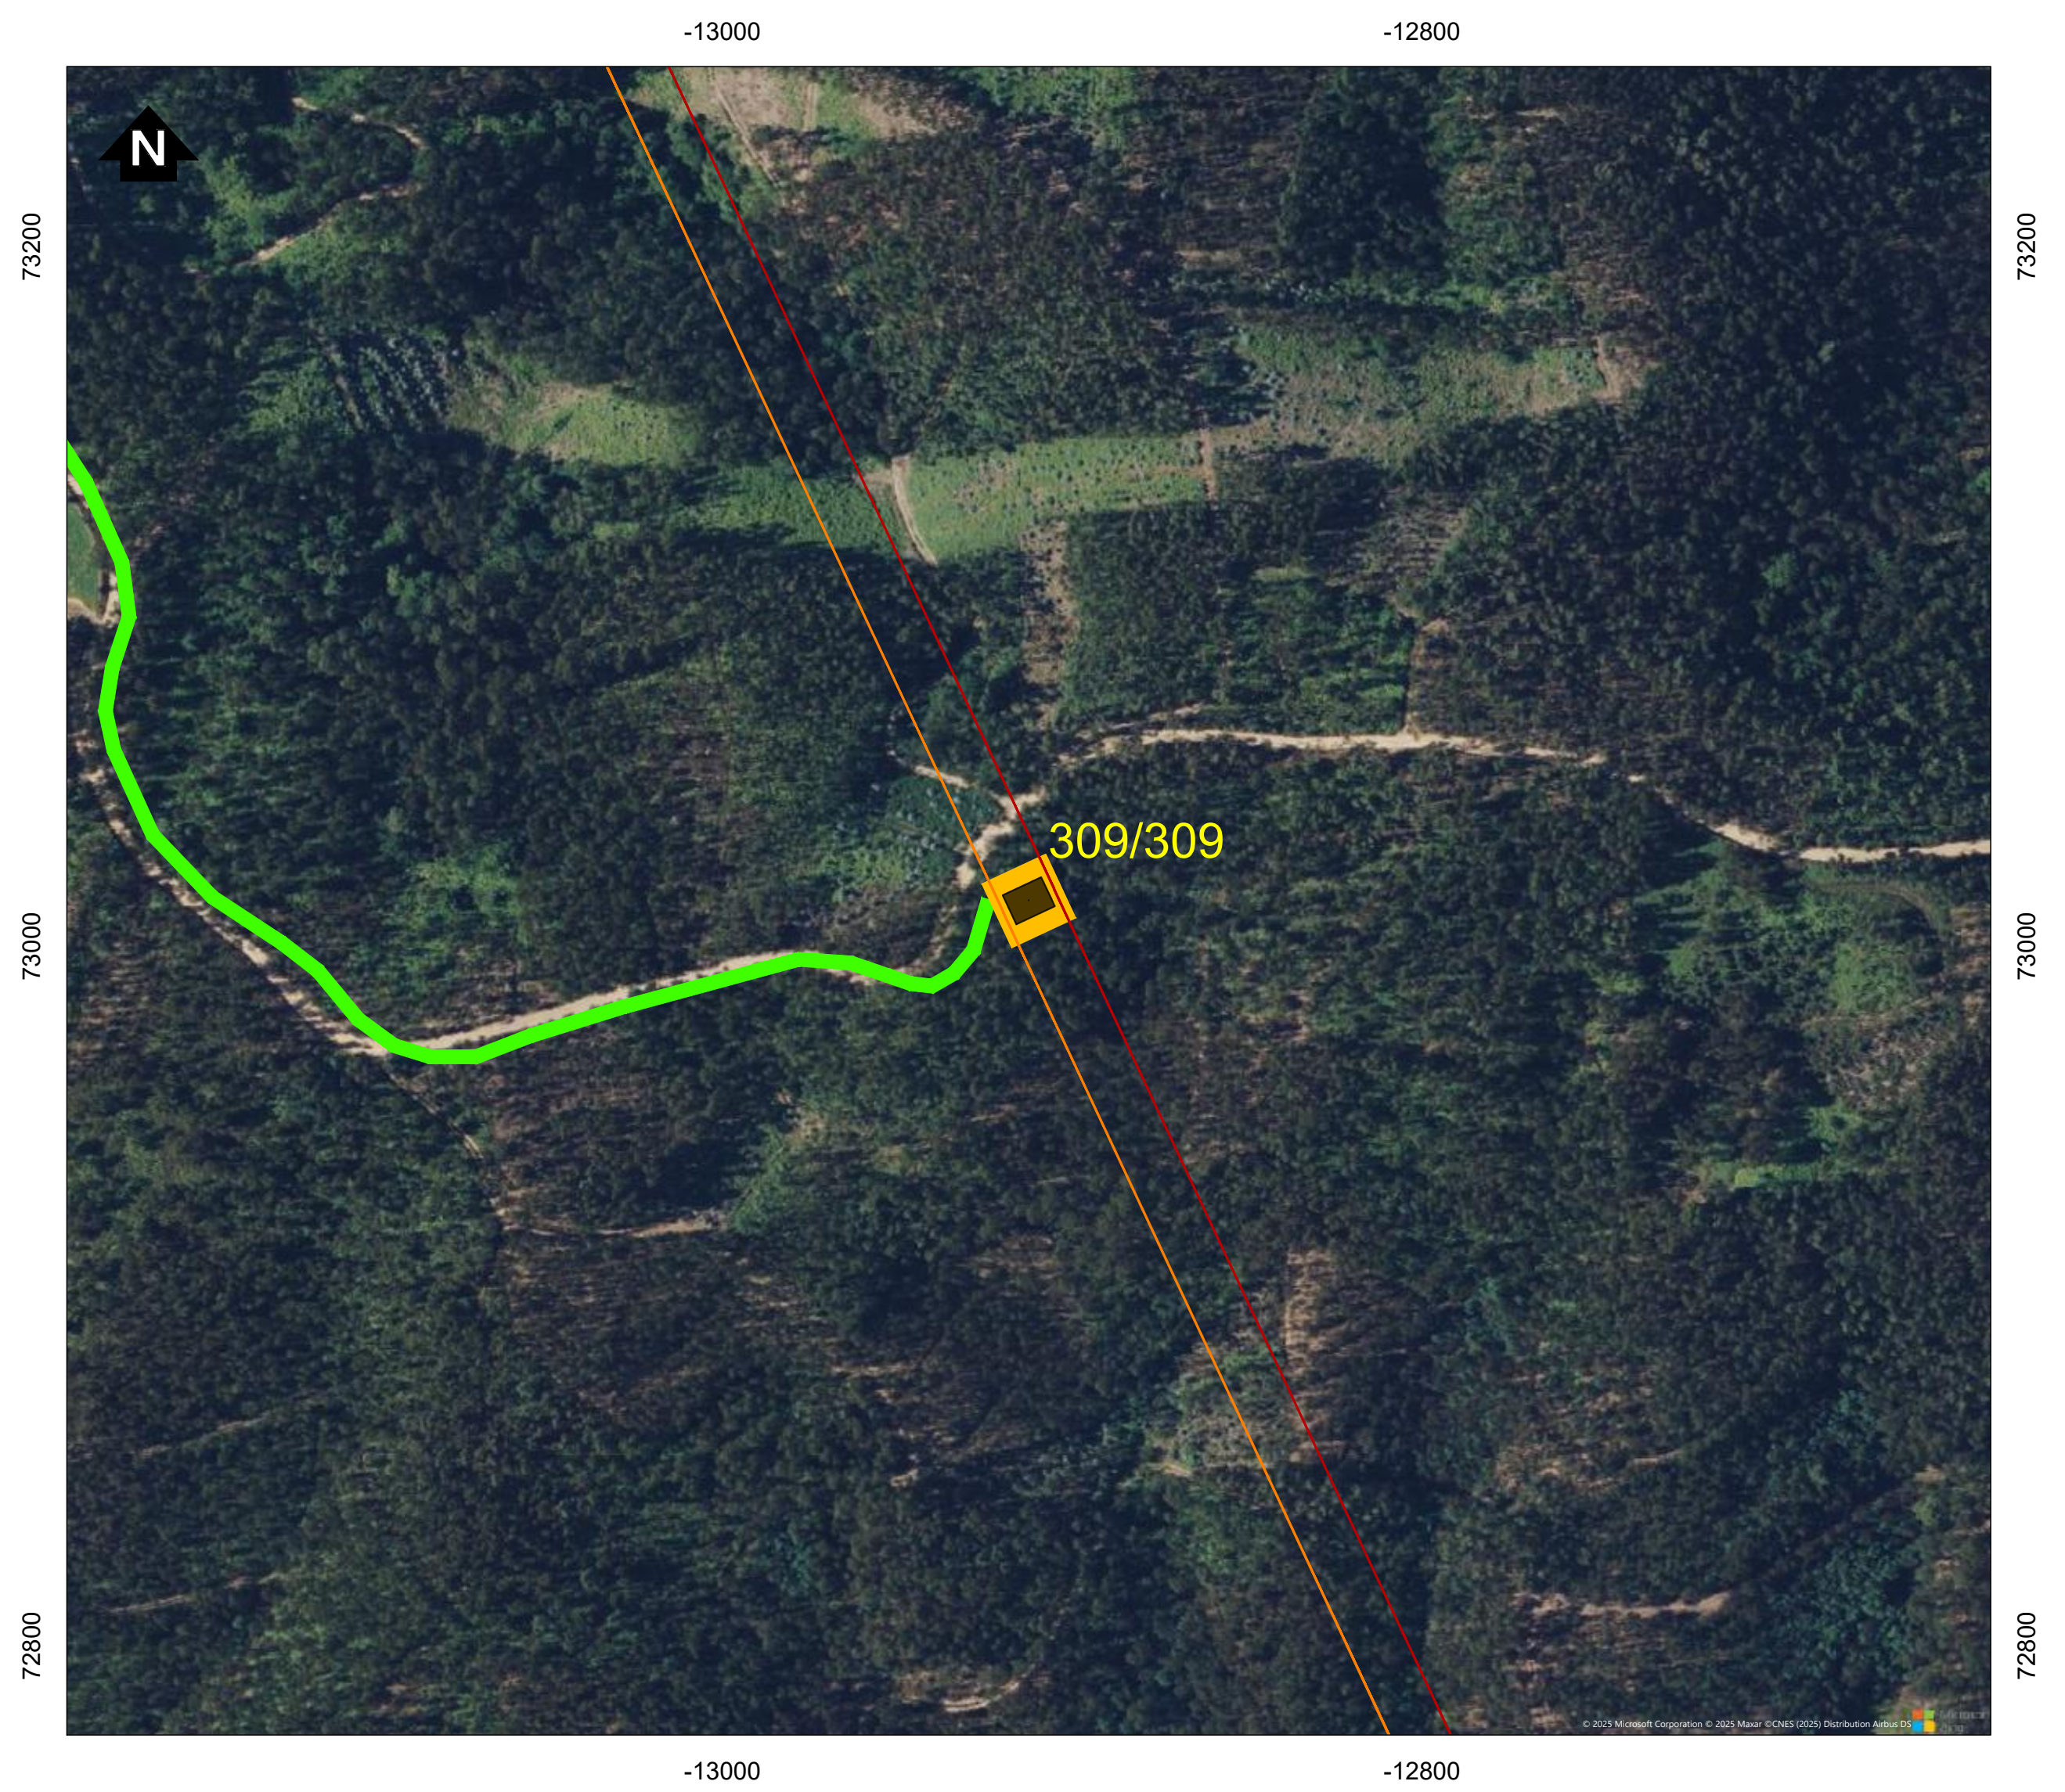

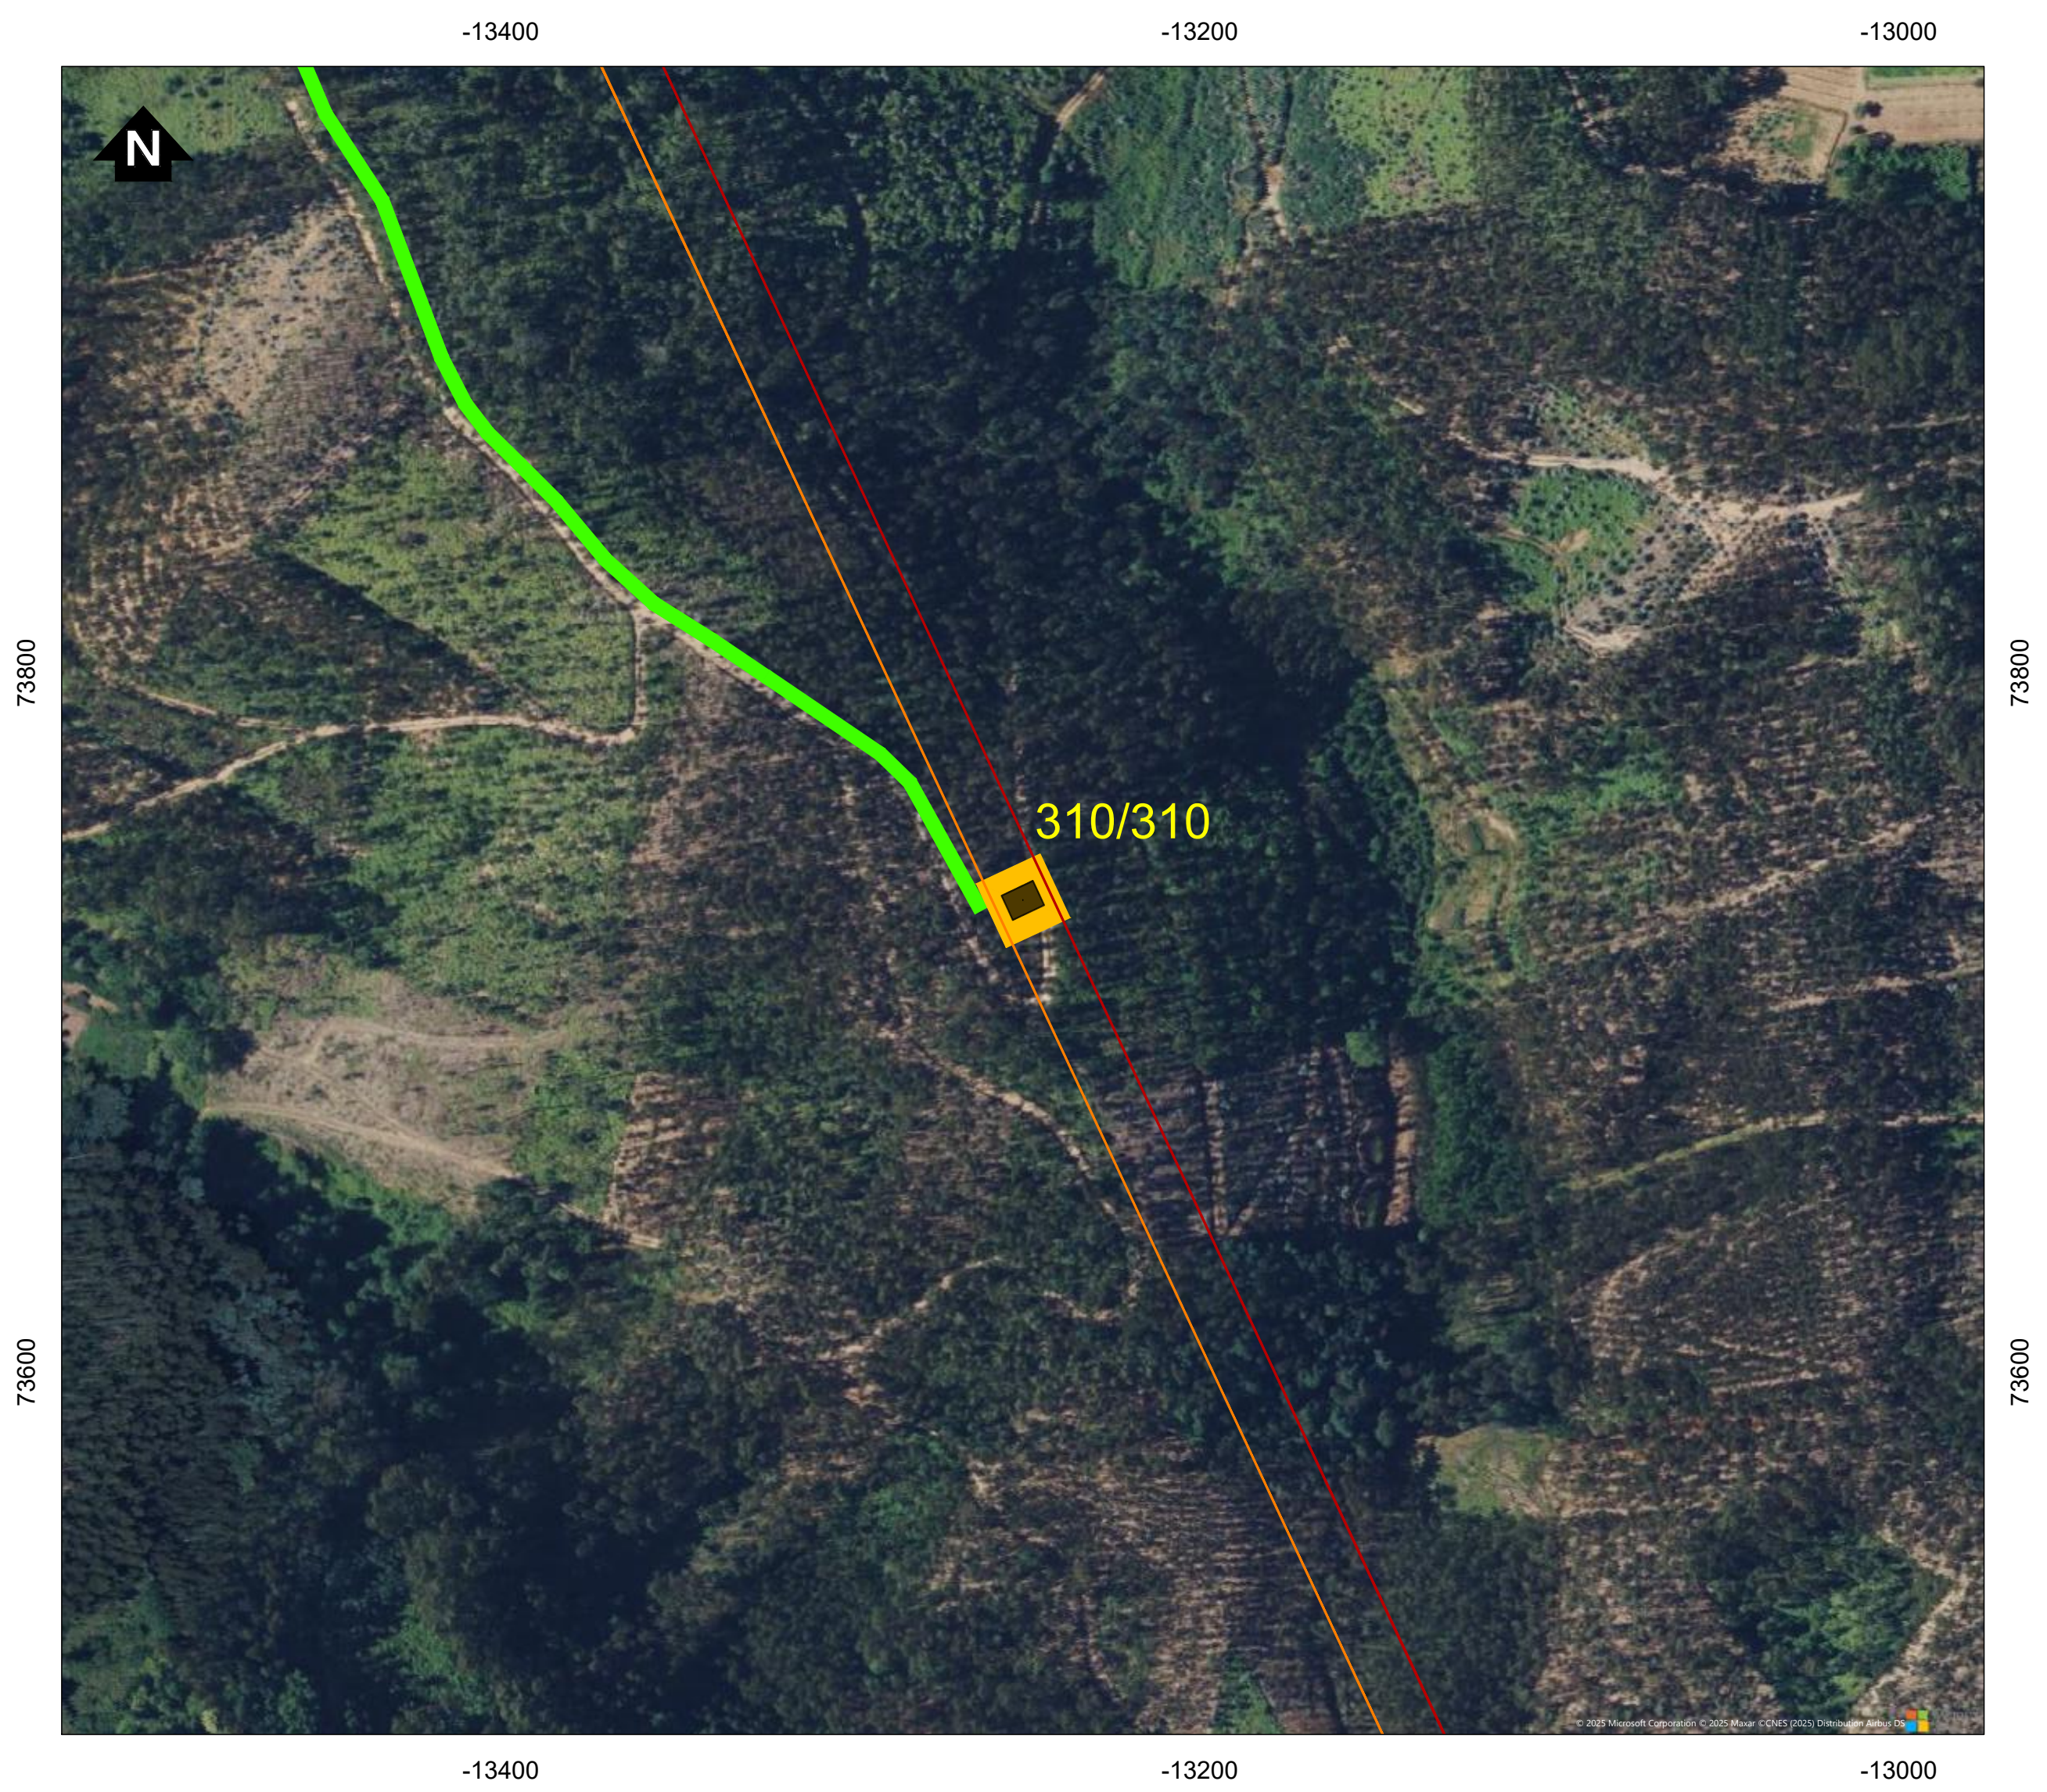

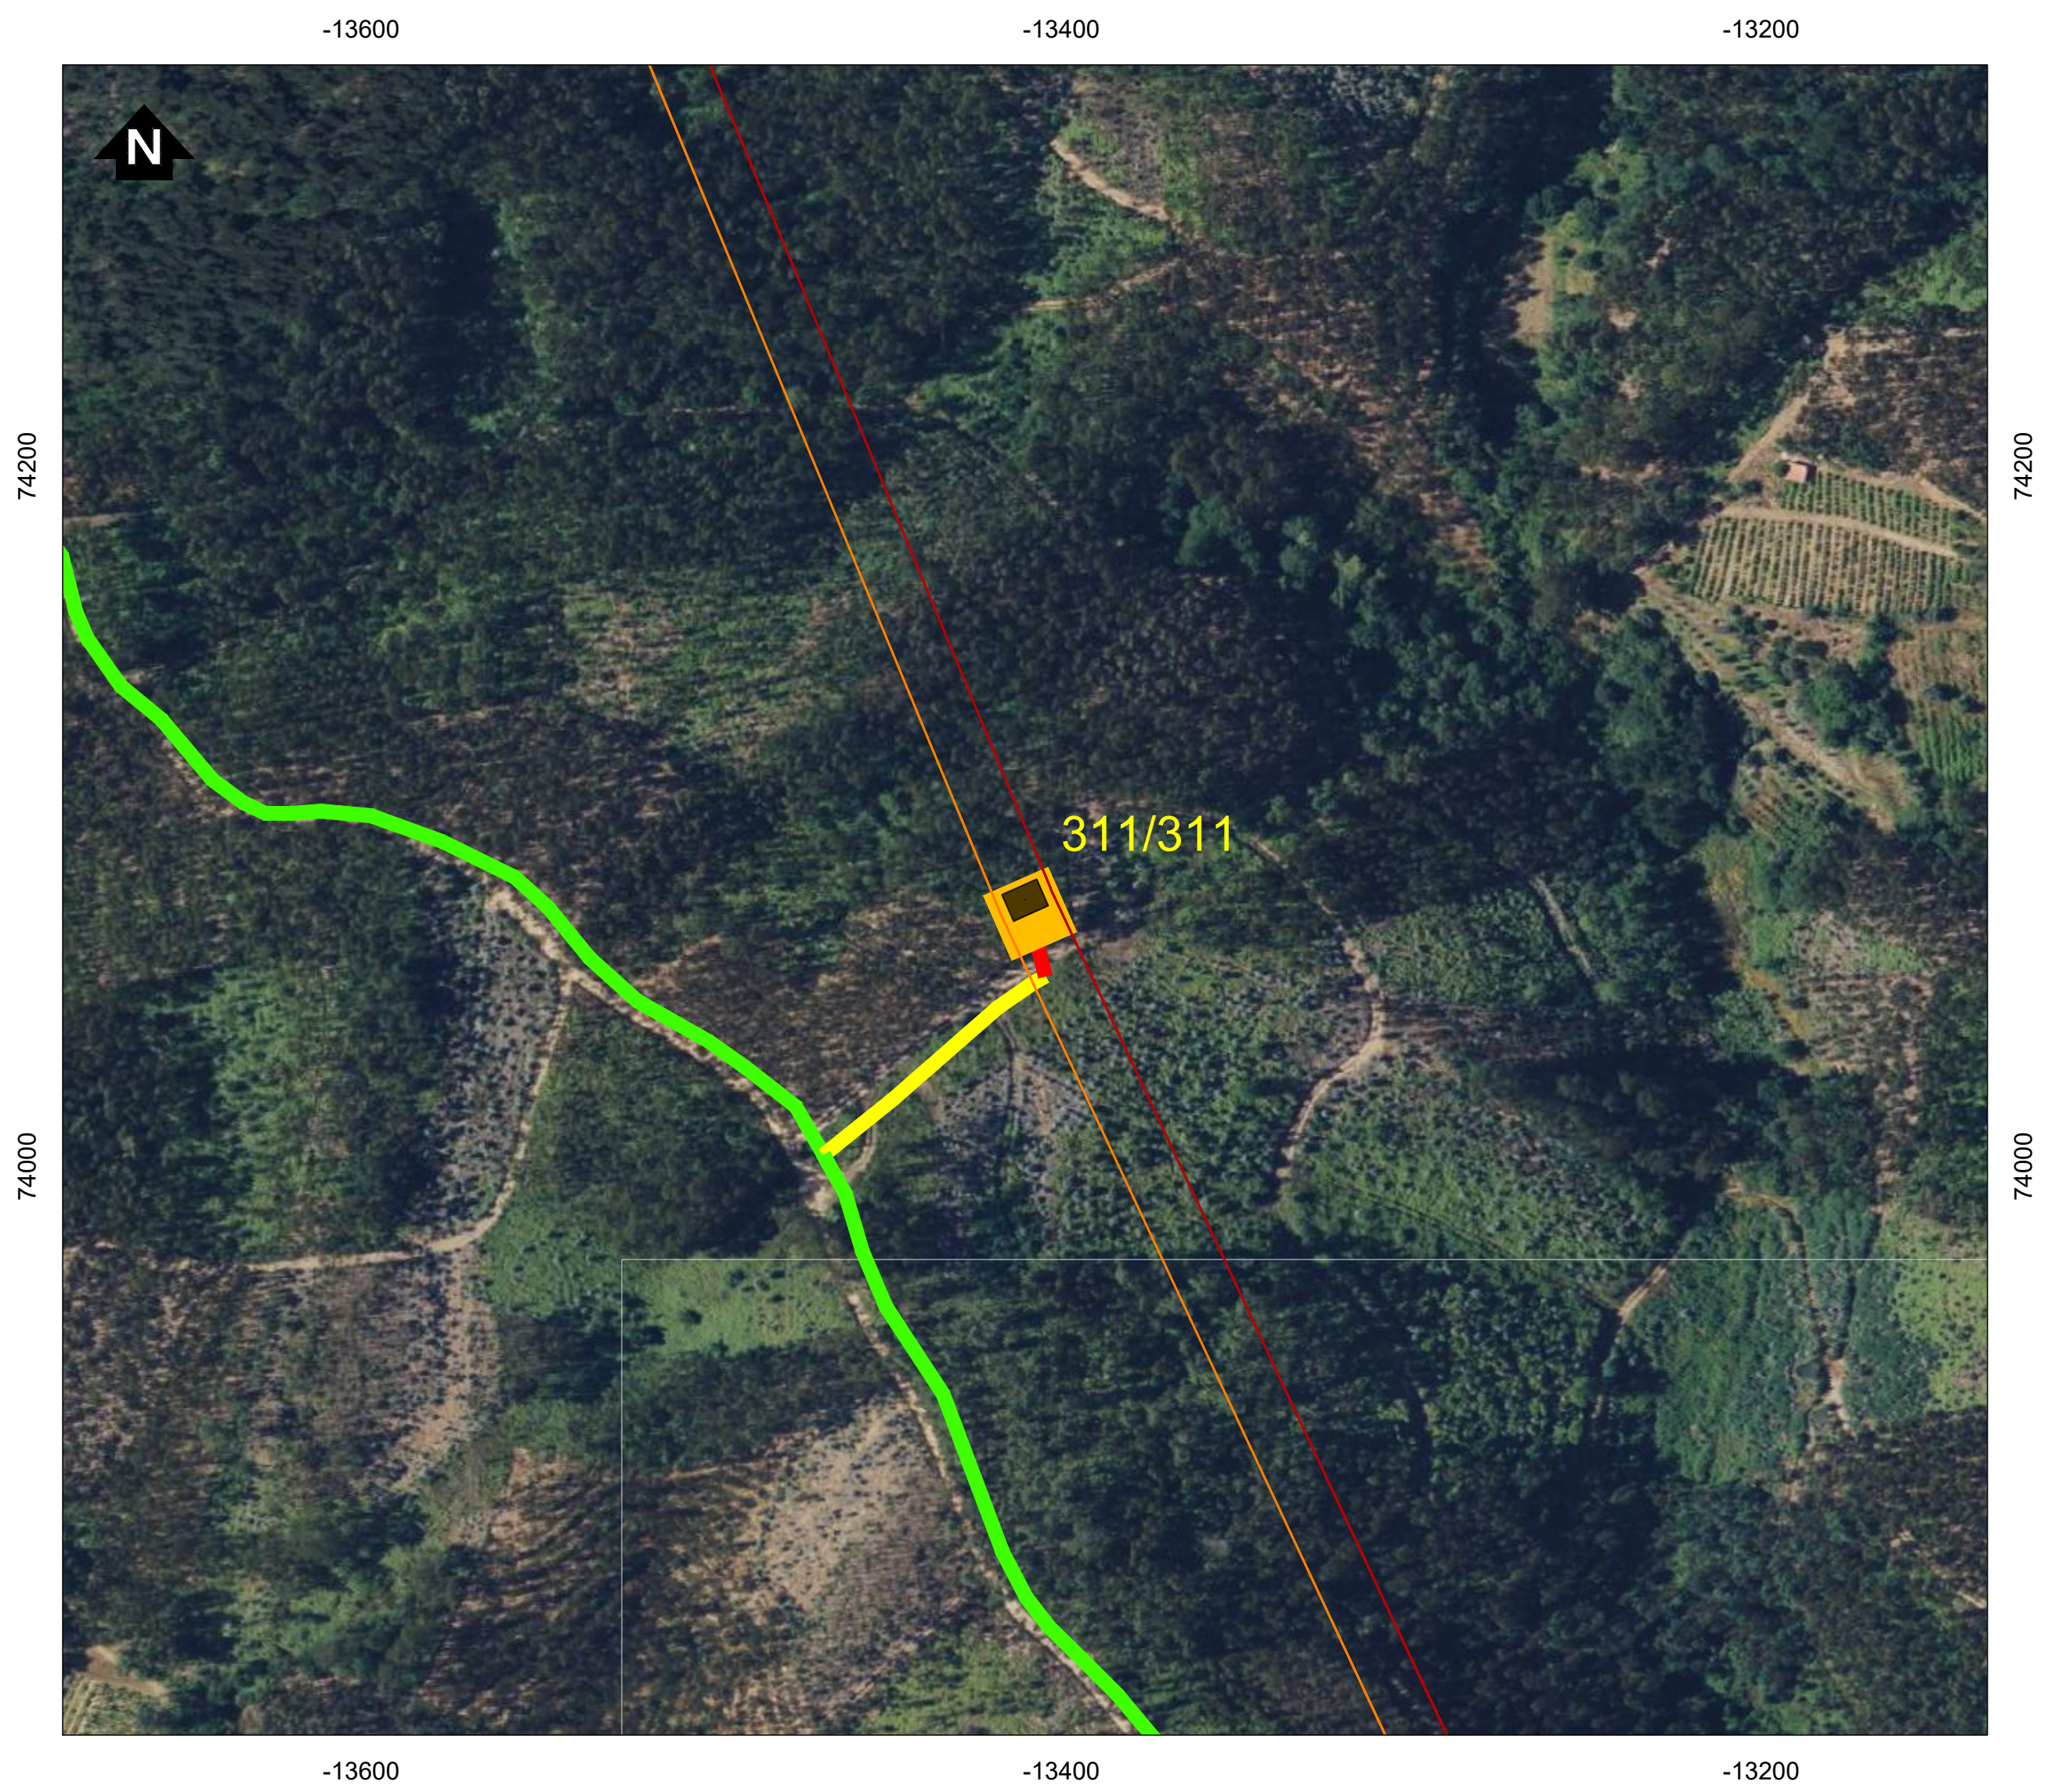

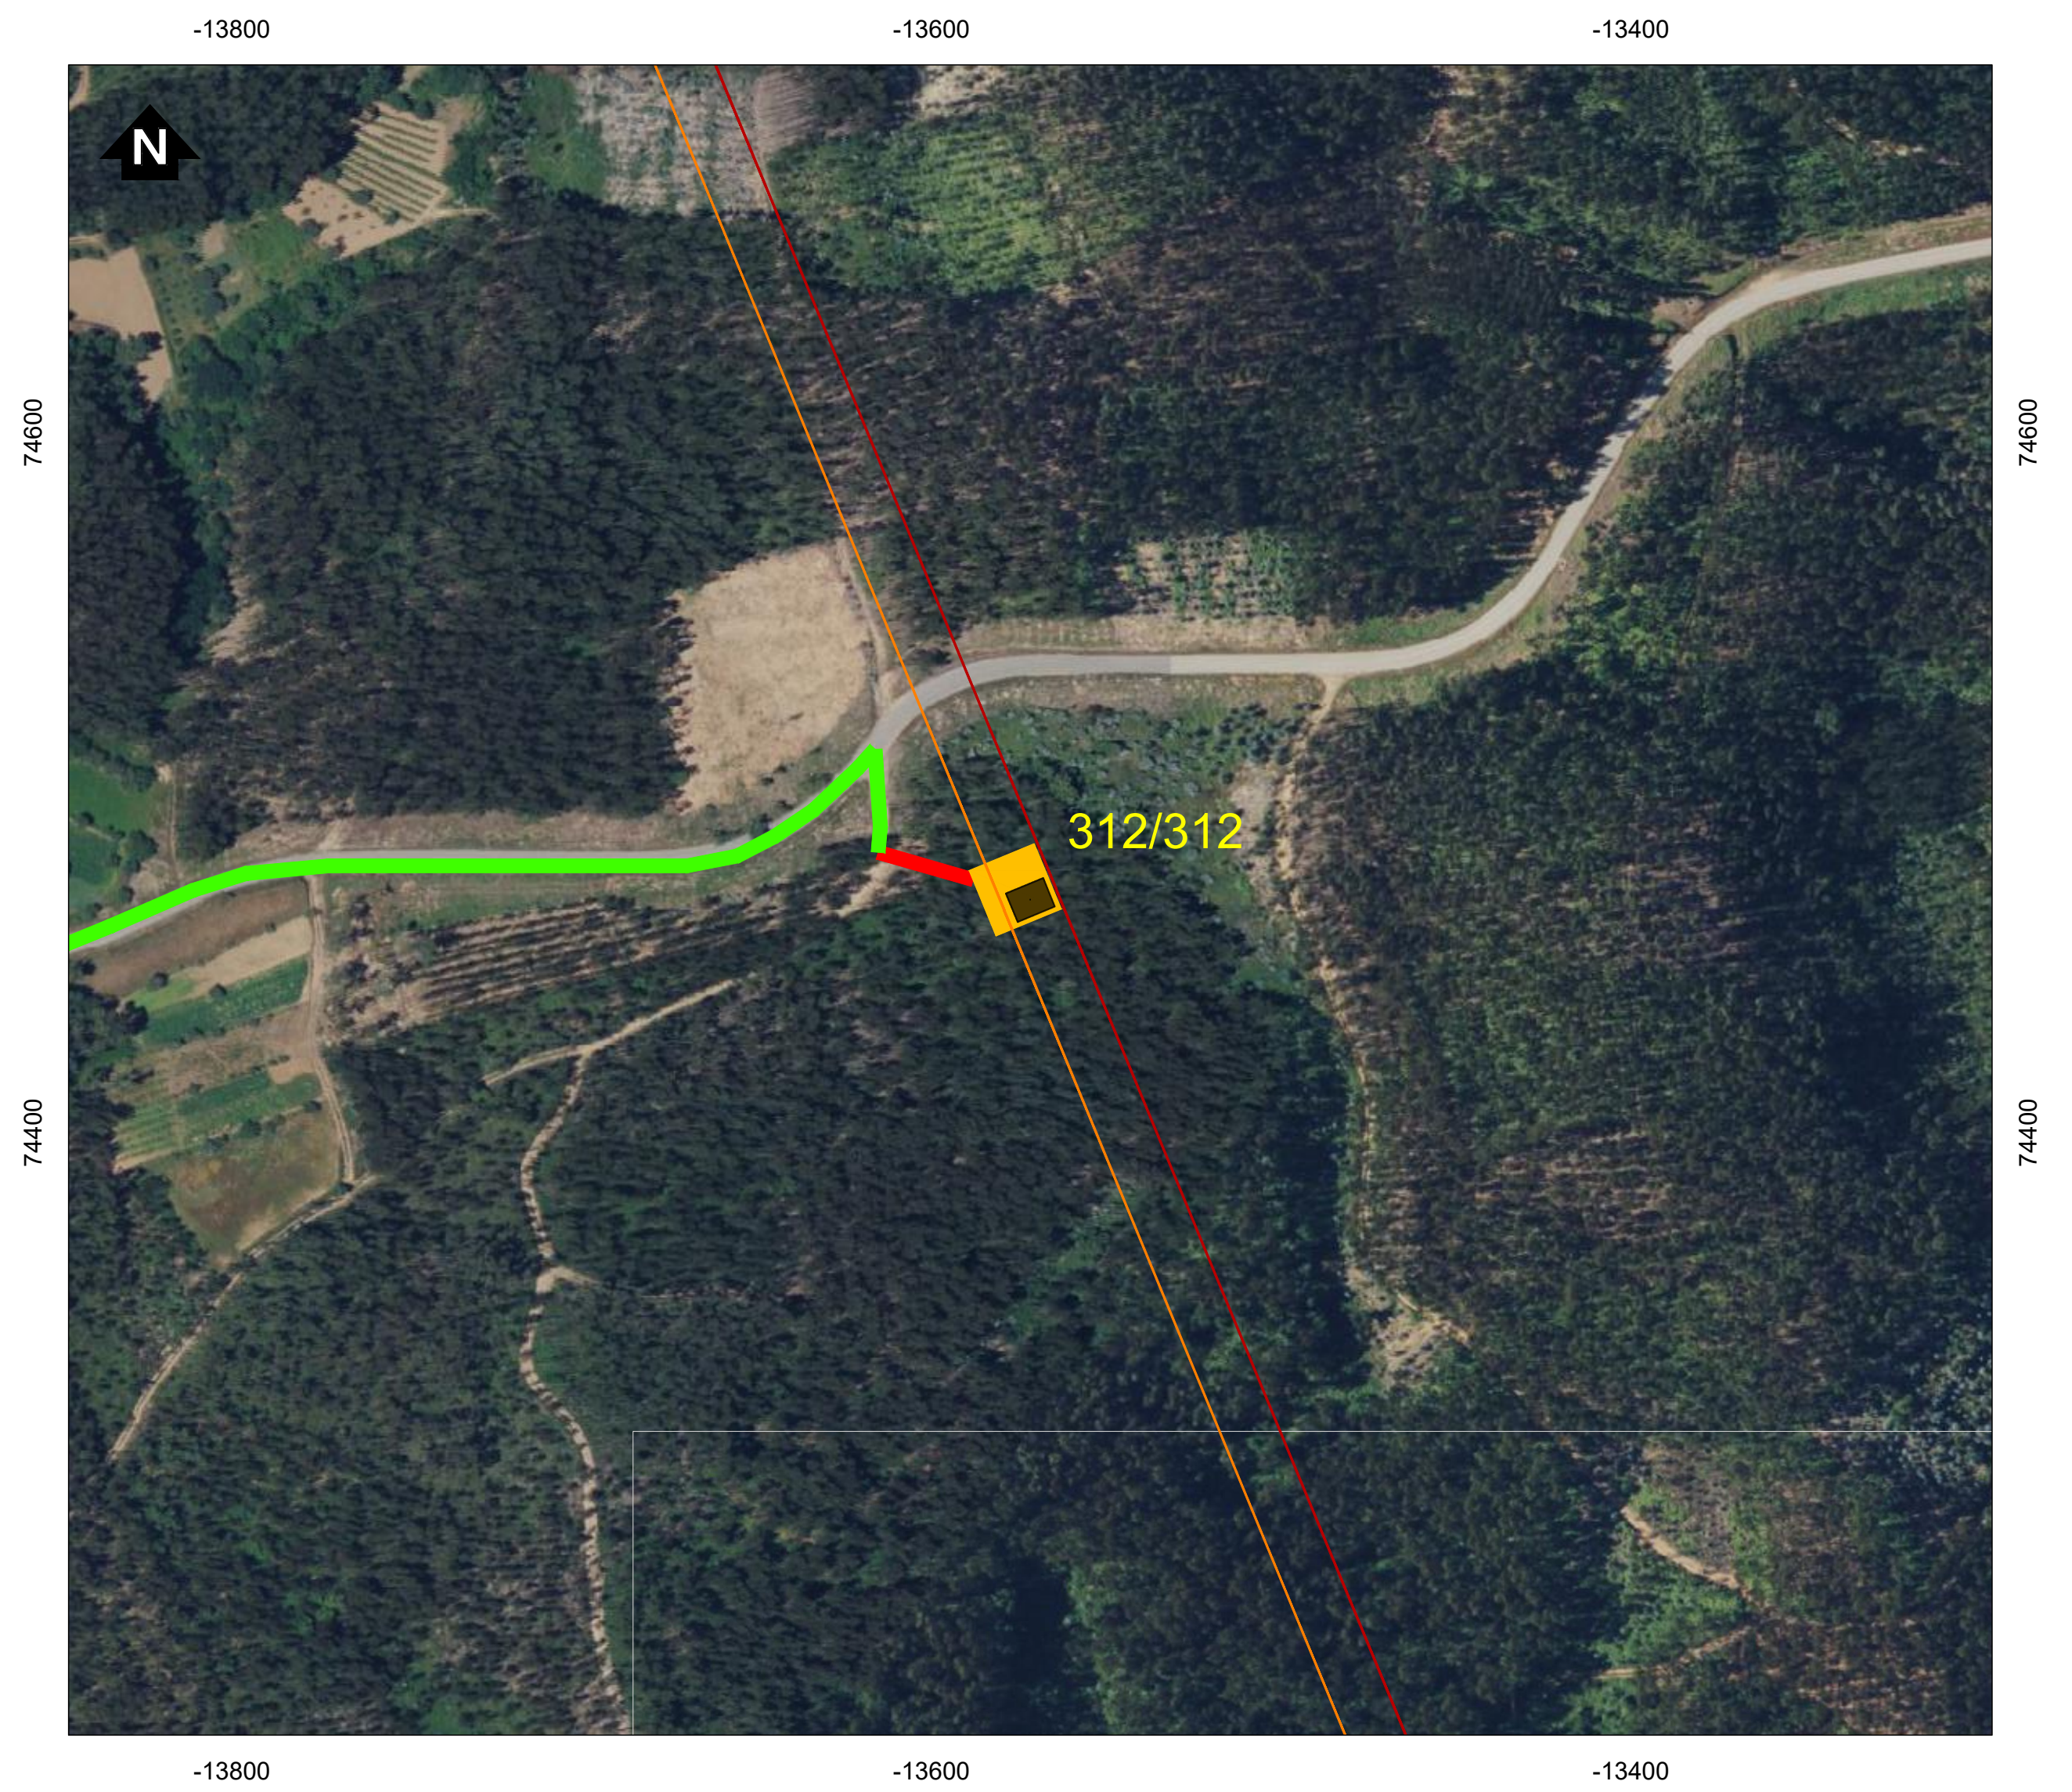

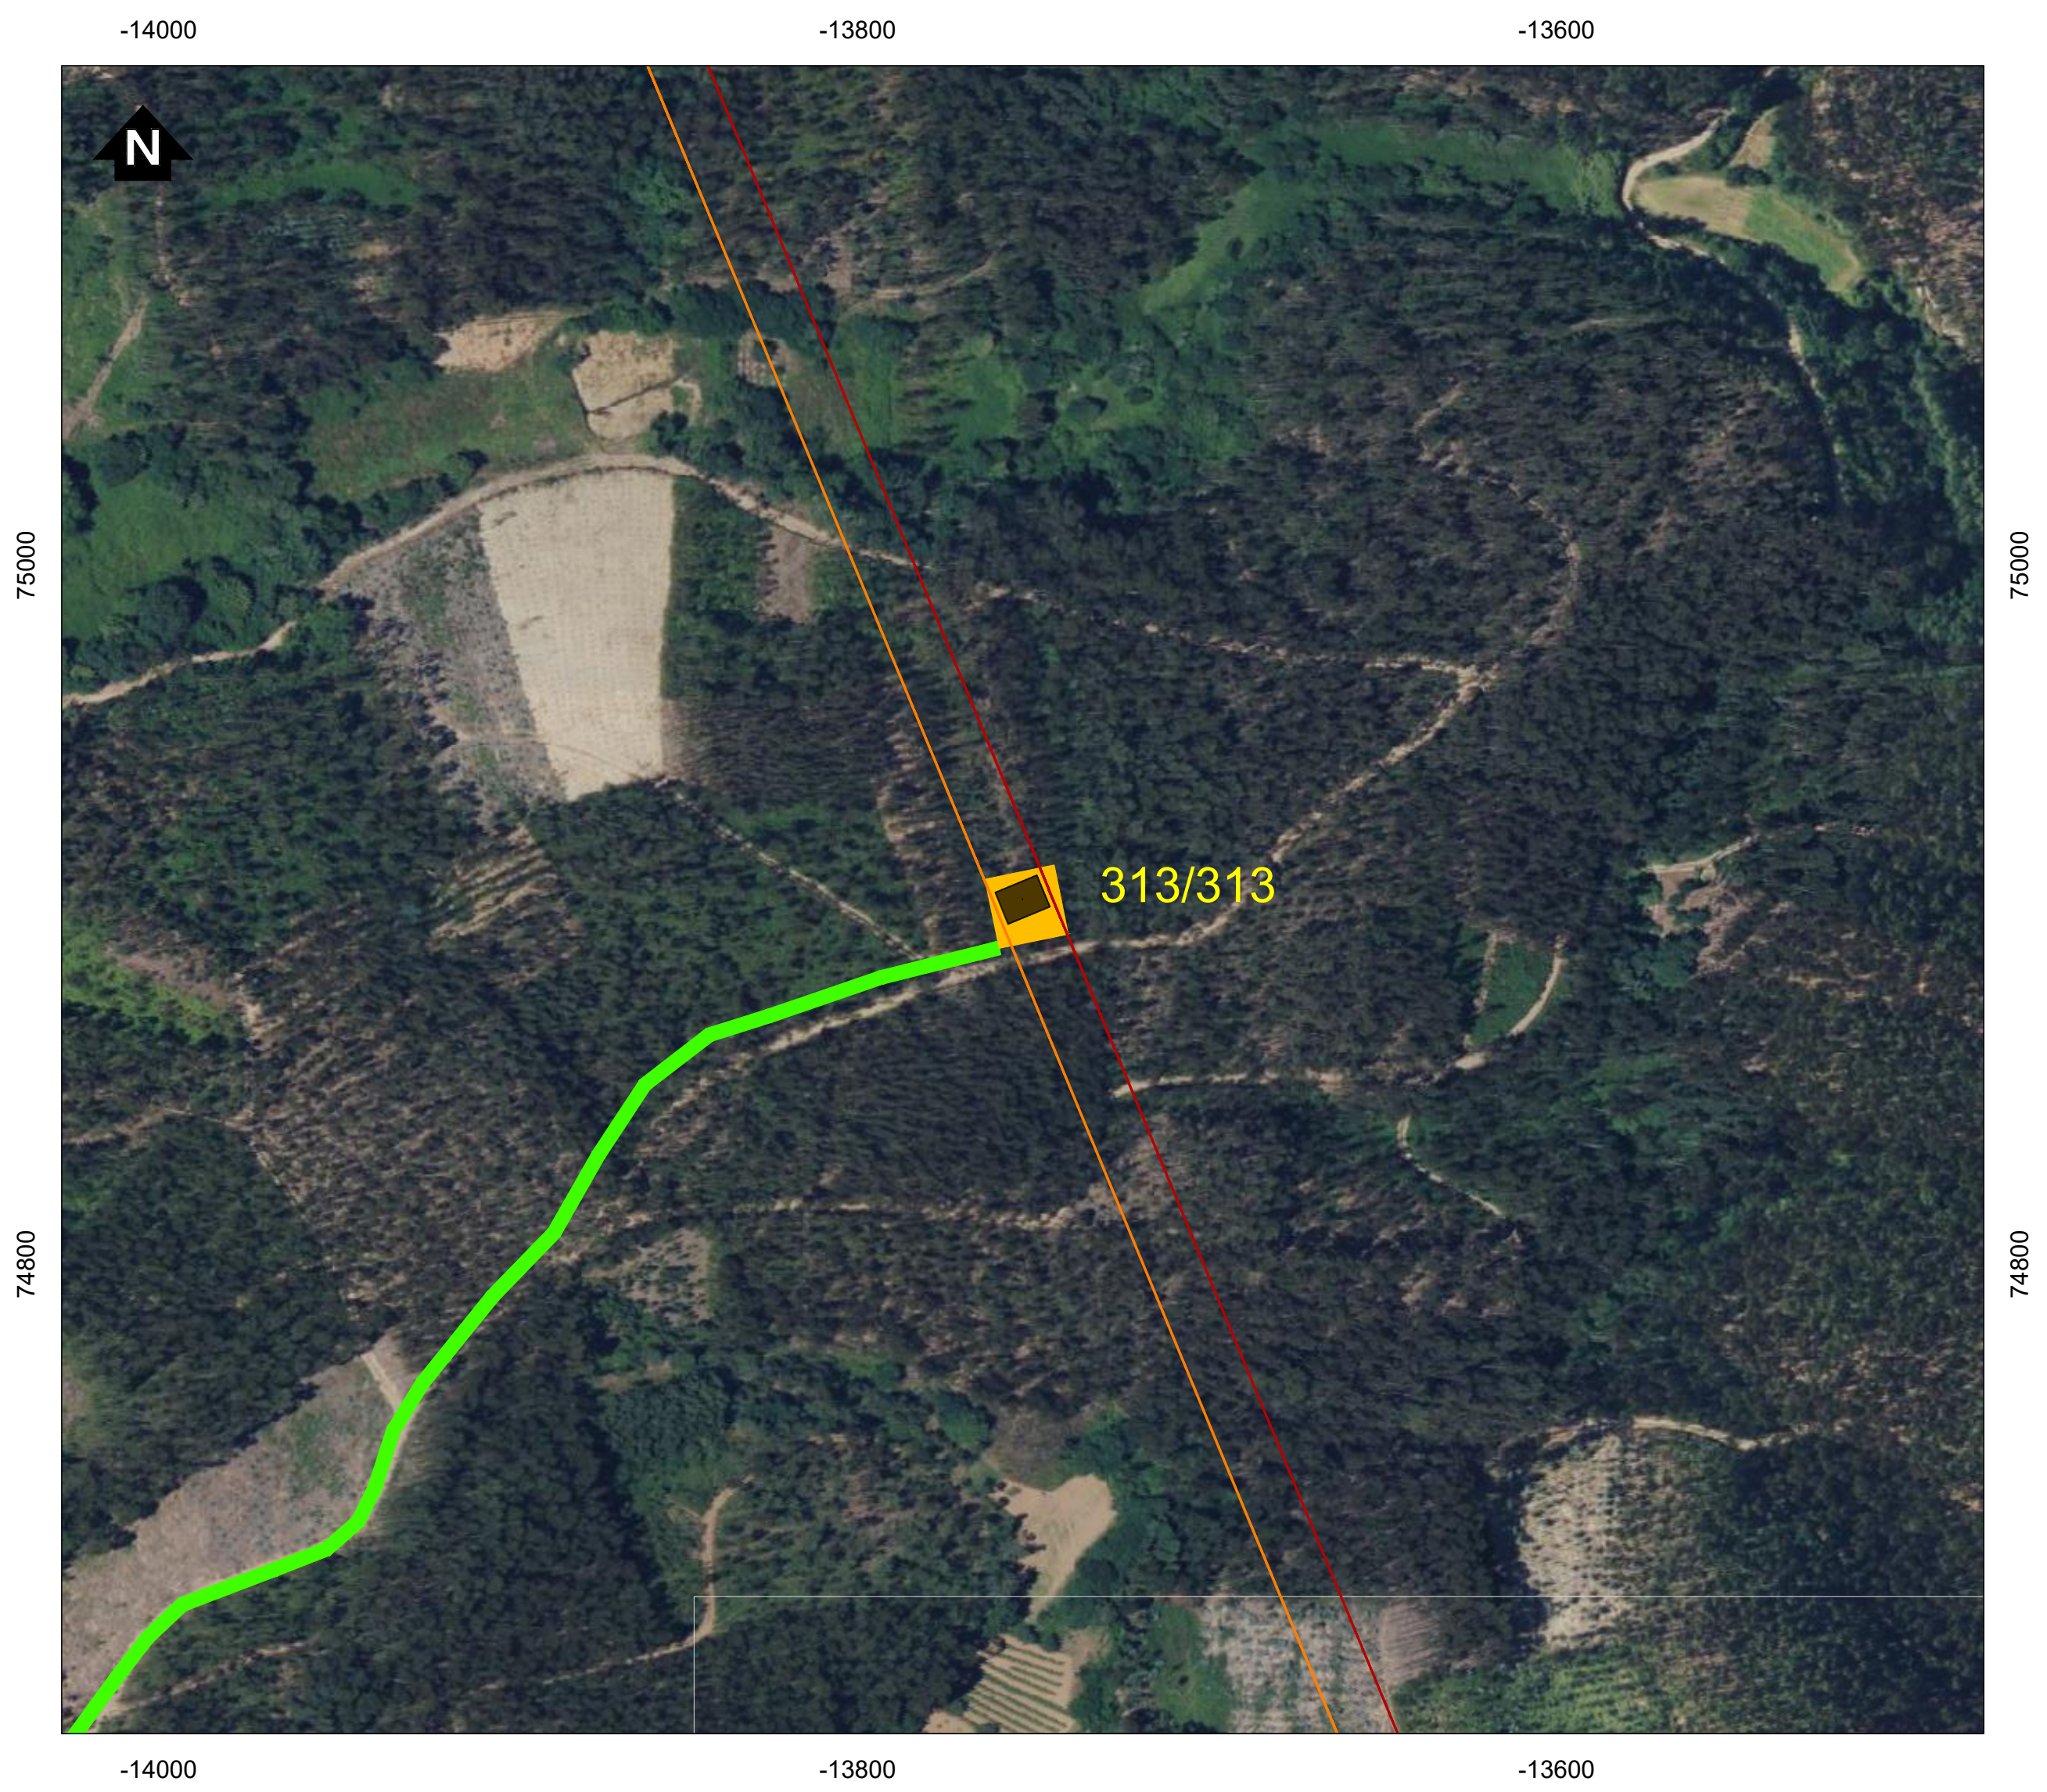

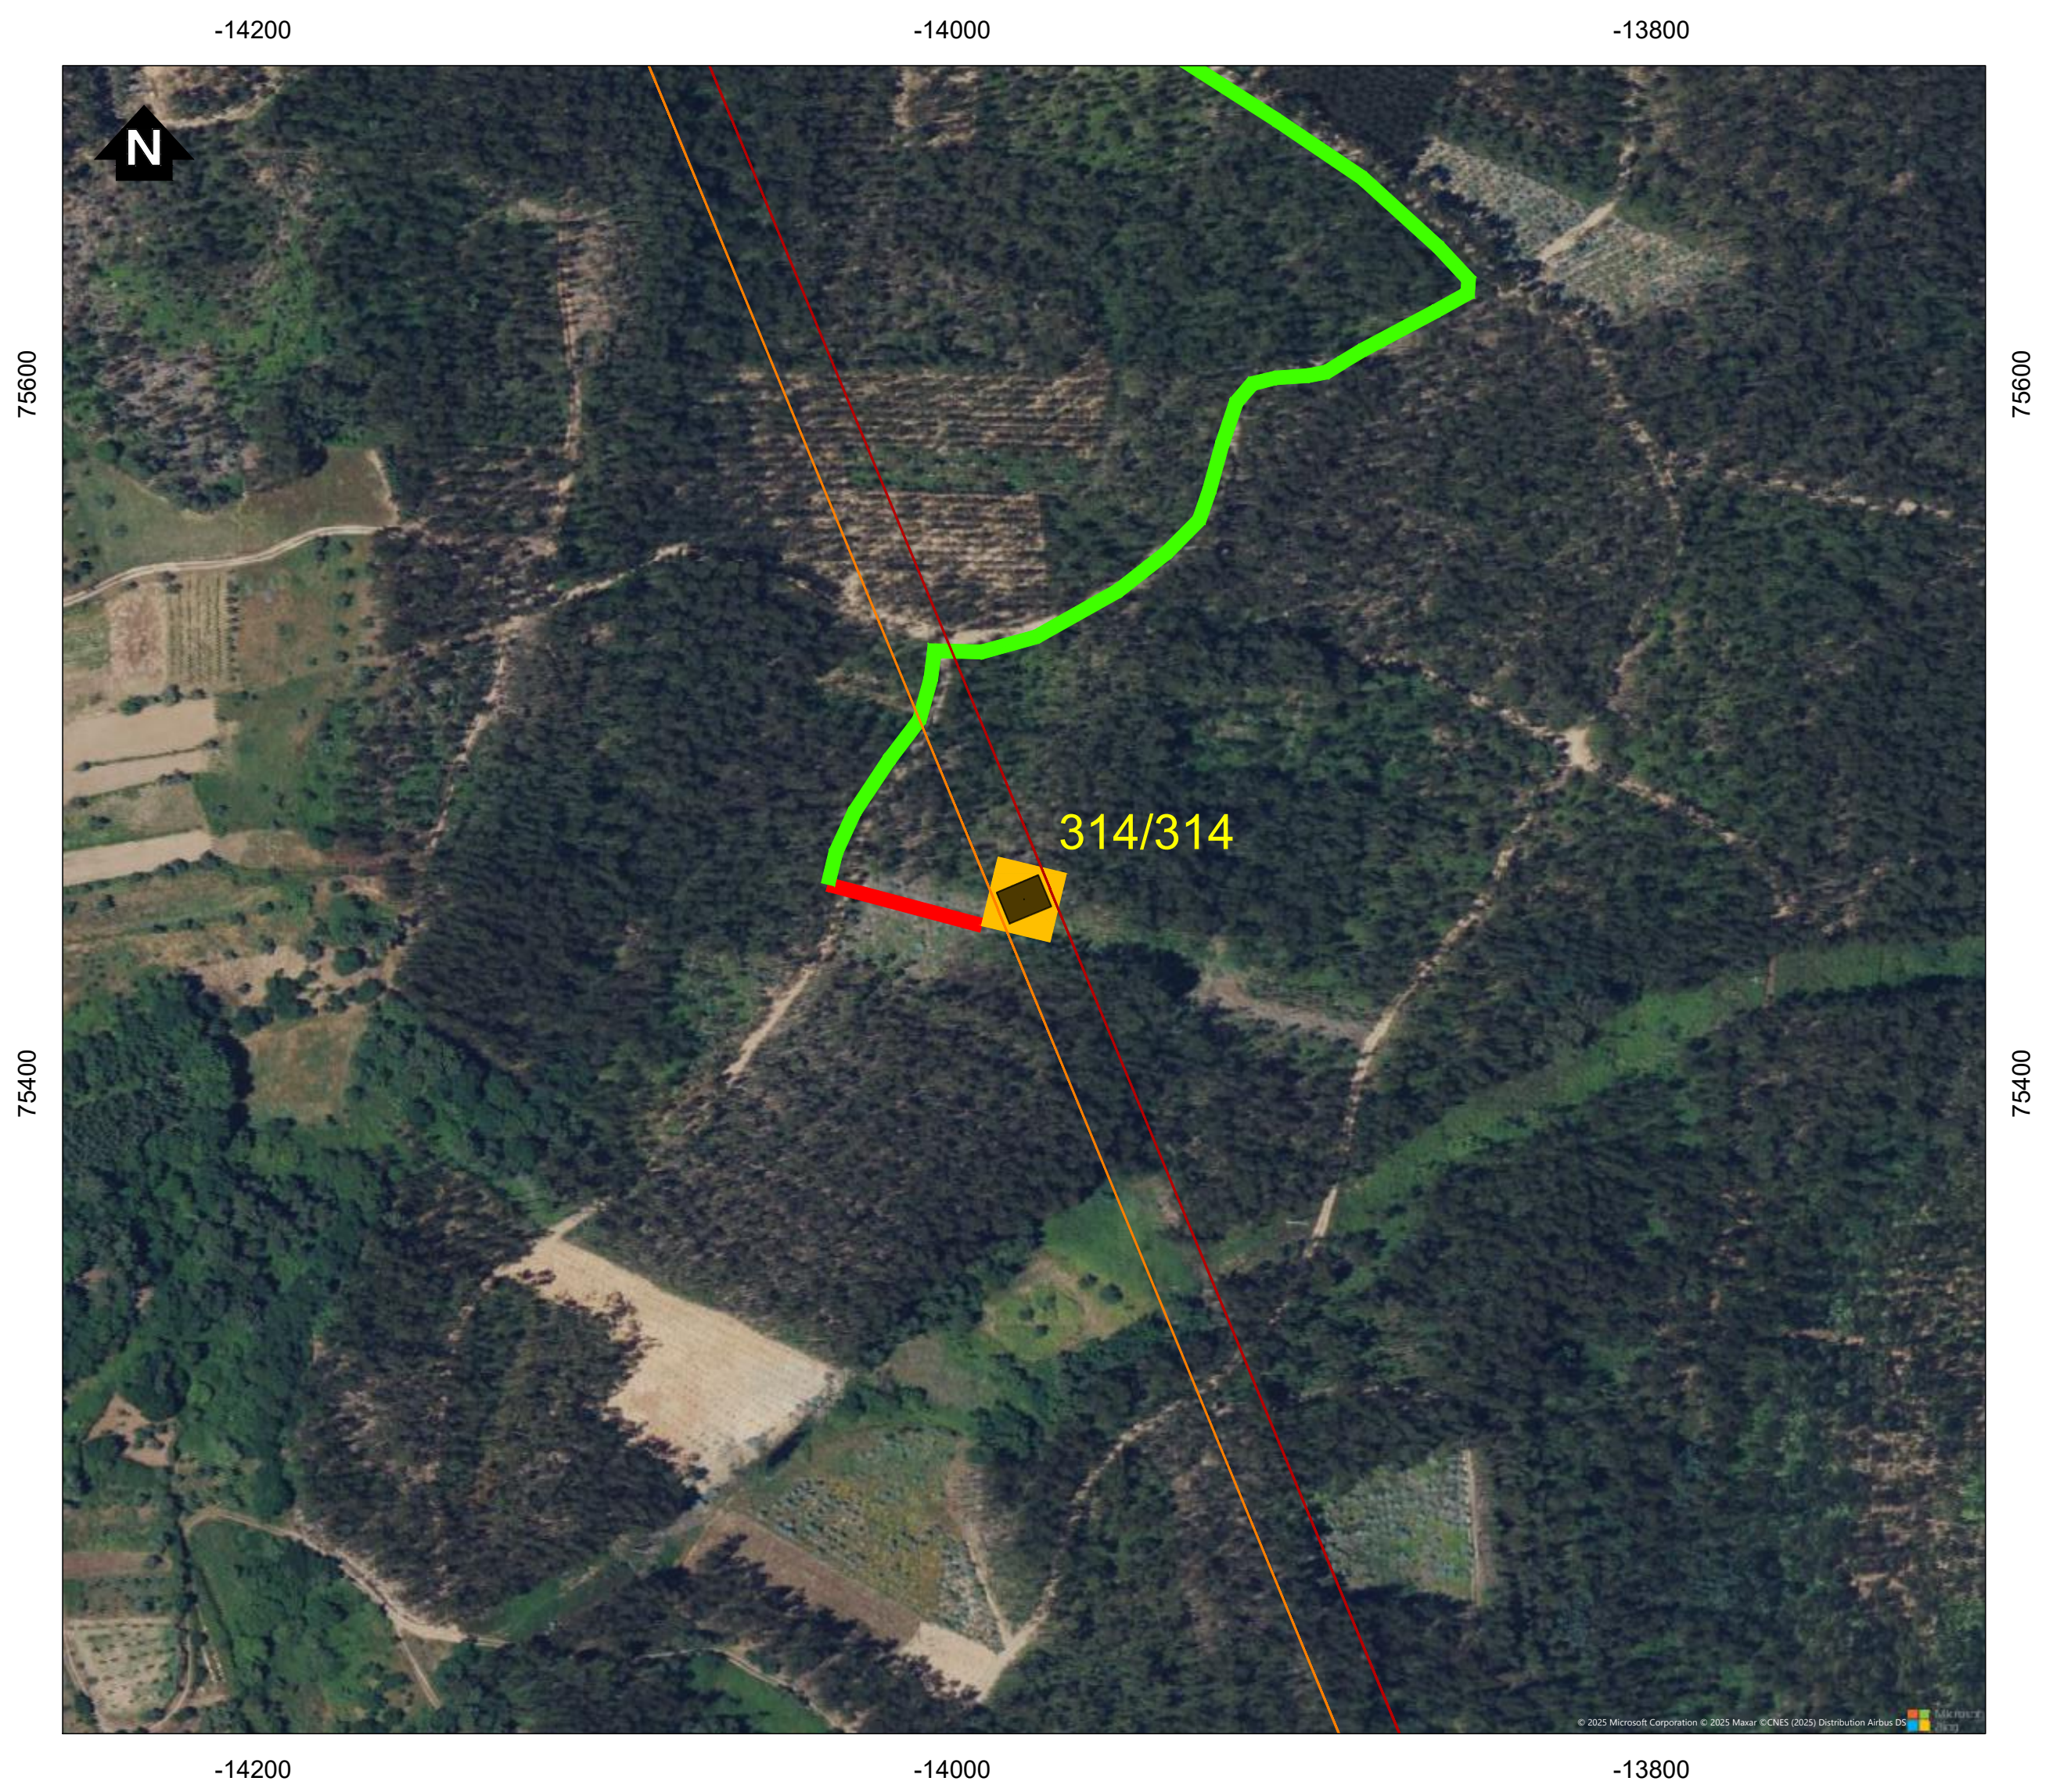

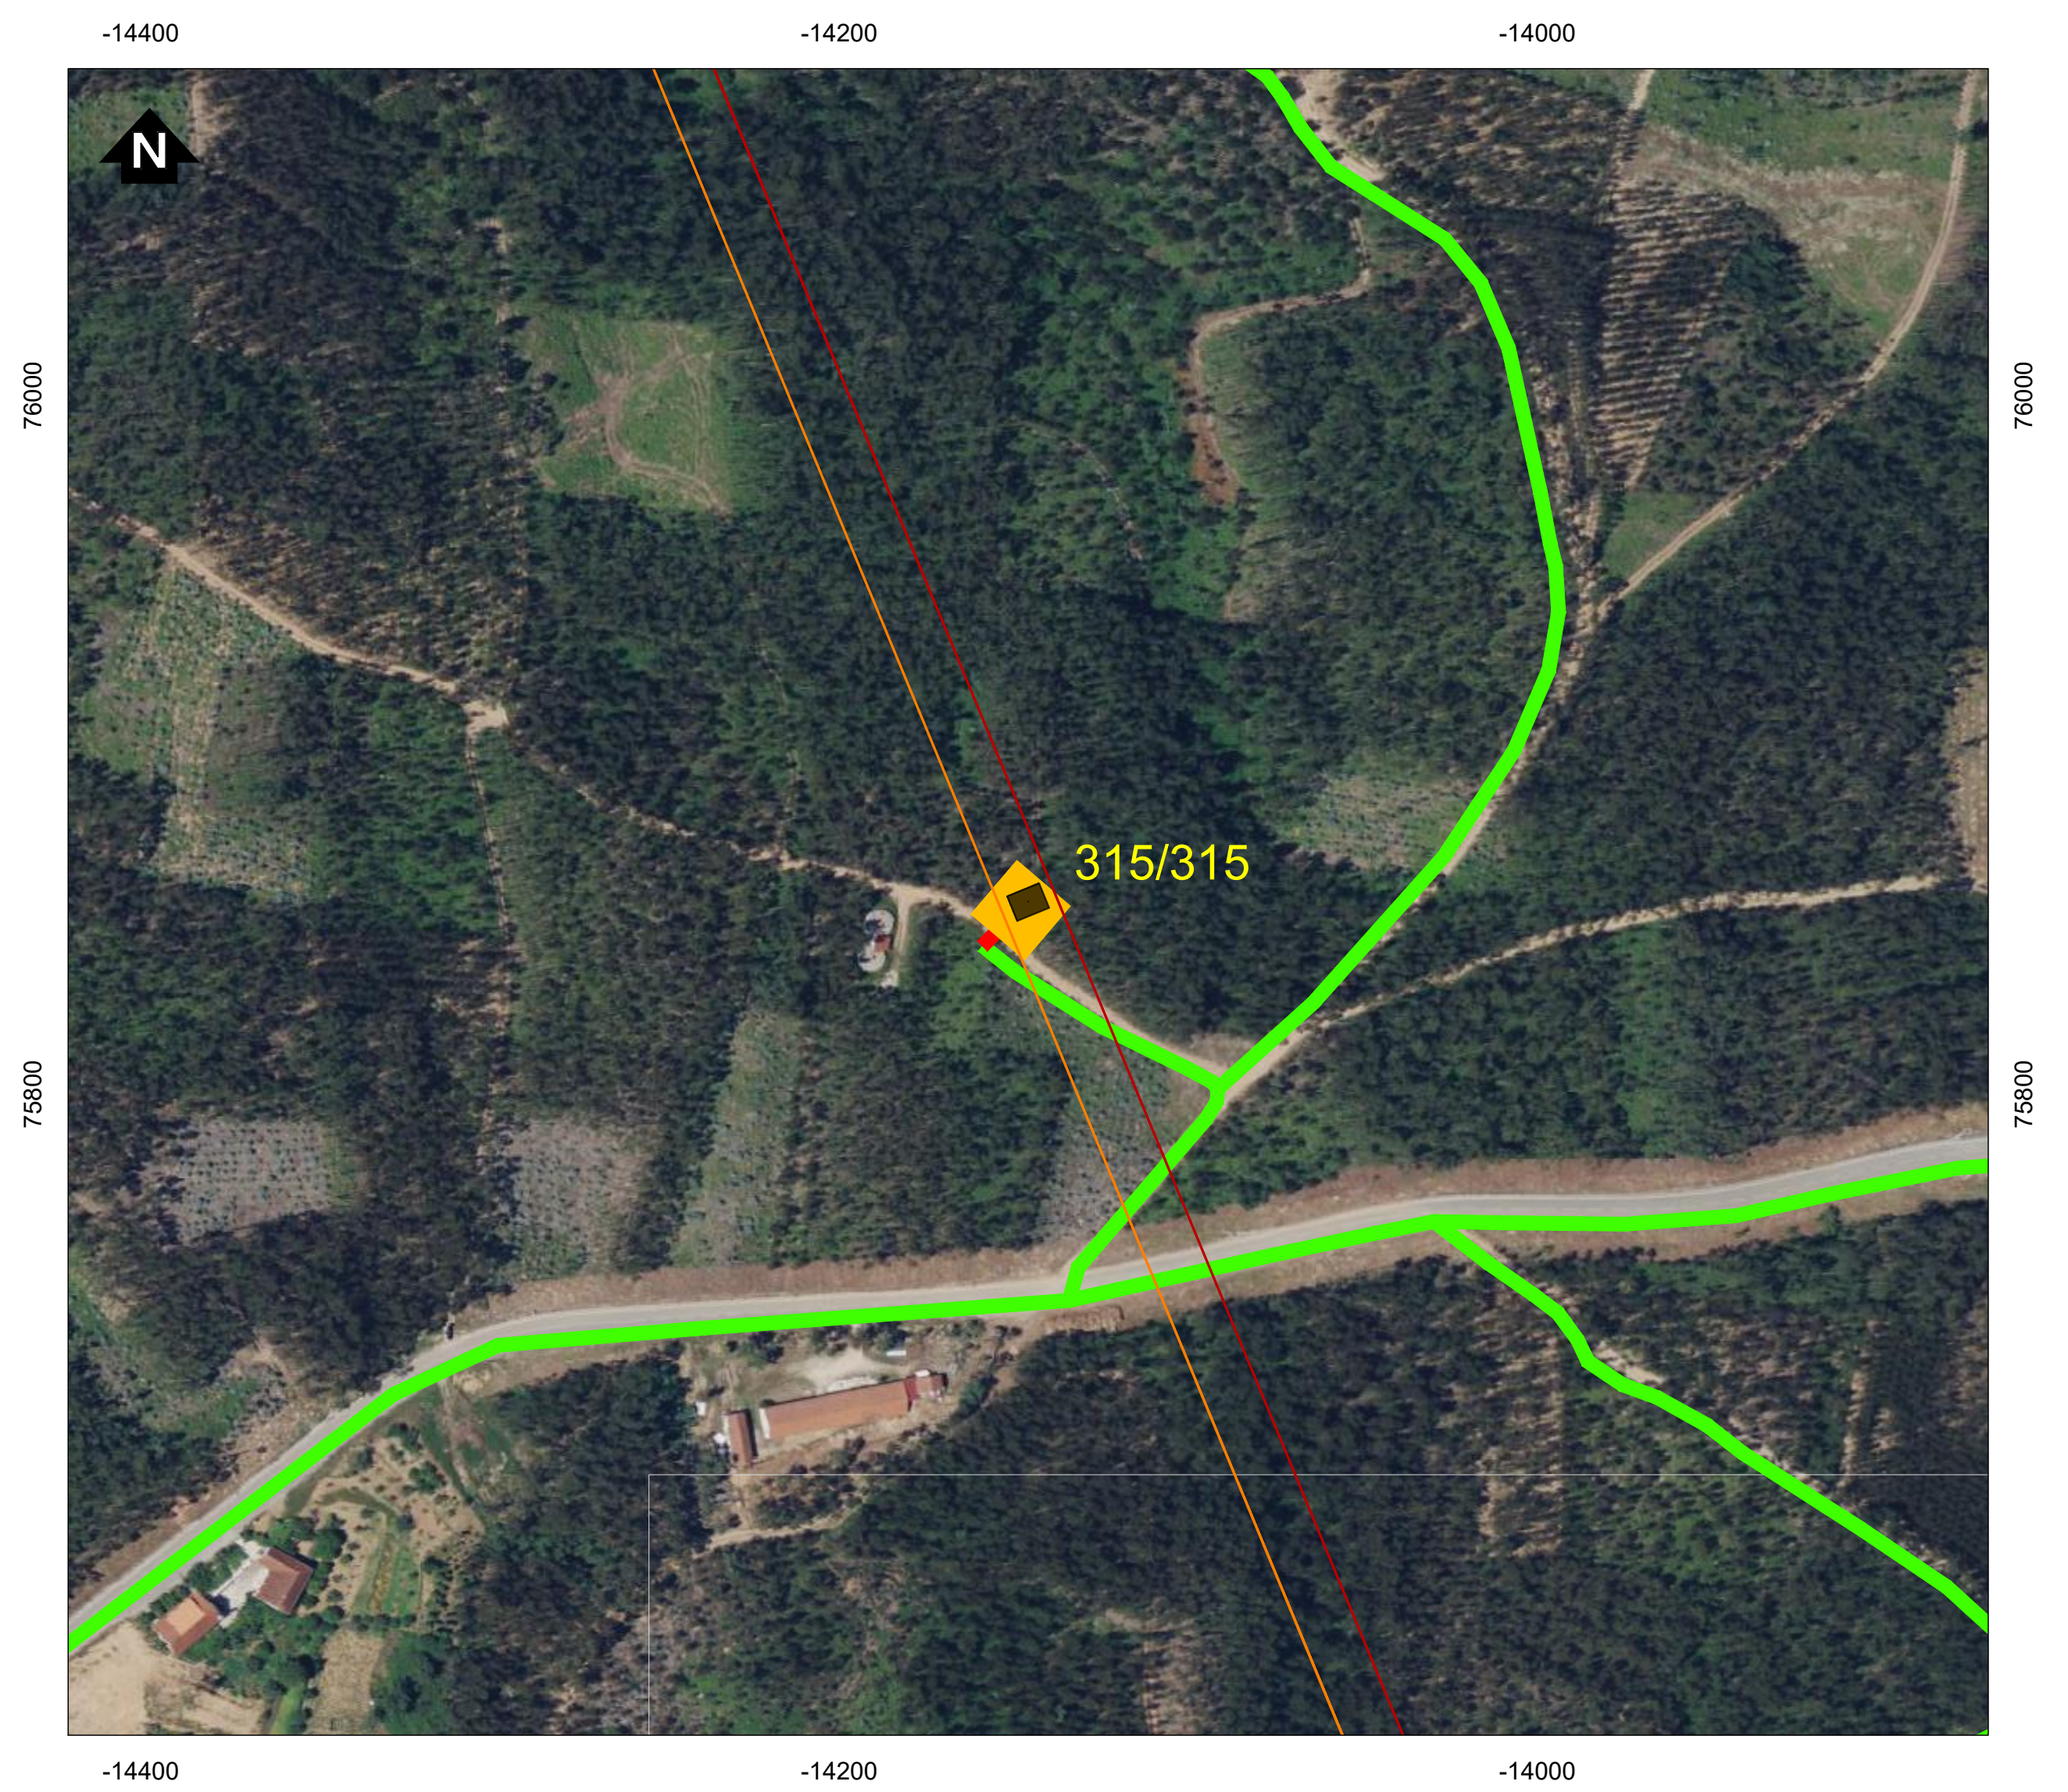

Simbologia

▭ Concelhos

Projeto em avaliação

Linhas a construir

- 🟥 Linha Abrantes - Bodiosa, a 400kV (LABT.BA)
- 🟧 Linha Abrantes - Paraimo, a 400kV (LABT.PI)

Linhas a Existentes a Modificar

- 🟪 Linha Bodiosa - Paraimo 1, a 400kV (LBA.PI1)
- 🟩 Linha Penela - Tábua, a 220kV (LPNL.TBA)

Apoios

- ■ Área Permanente - Apoios Novos
- ● Existentes (a desmontar)
- 🟦 Área Permanente - Apoios Existentes (a modificar)
- 🟨 Área de ocupação temporária (400 m2)

Acessos

- 🟥 Acessos a criar
- 🟨 Acessos existentes a melhorar
- 🟩 Acessos existentes

REV	DATA	RESP.	DESCRIÇÃO

REVISÃO

CLIENTE

REN

PROJETO

ESTUDO DE IMPACTE AMBIENTAL DA
LINHA DUPLA ABRANTES - ZONA DE ANADIA, A 400KV

Sistema de Coordenadas: ETRS 1989 Portugal TM06
Divisão Administrativa: DGTerritório - CAOP2024
Base Cartográfica: Bing Maps © 2025 Microsoft Corporation

green by FUTURE

DESIGNAÇÃO

IMPLANTAÇÃO DO PROJETO (À ESCALA 1:2000)

RESP.	Cristina Reis	ESCALAS	DESENHO Nº	FOLHA	REVISÃO
CO-AUTOR	Bruno Machado	1:2000	2A	35/39	
DATA	Julho 2025		FICHEIRO	D2A_W24006_001_Implantação_1-2000.dwg	

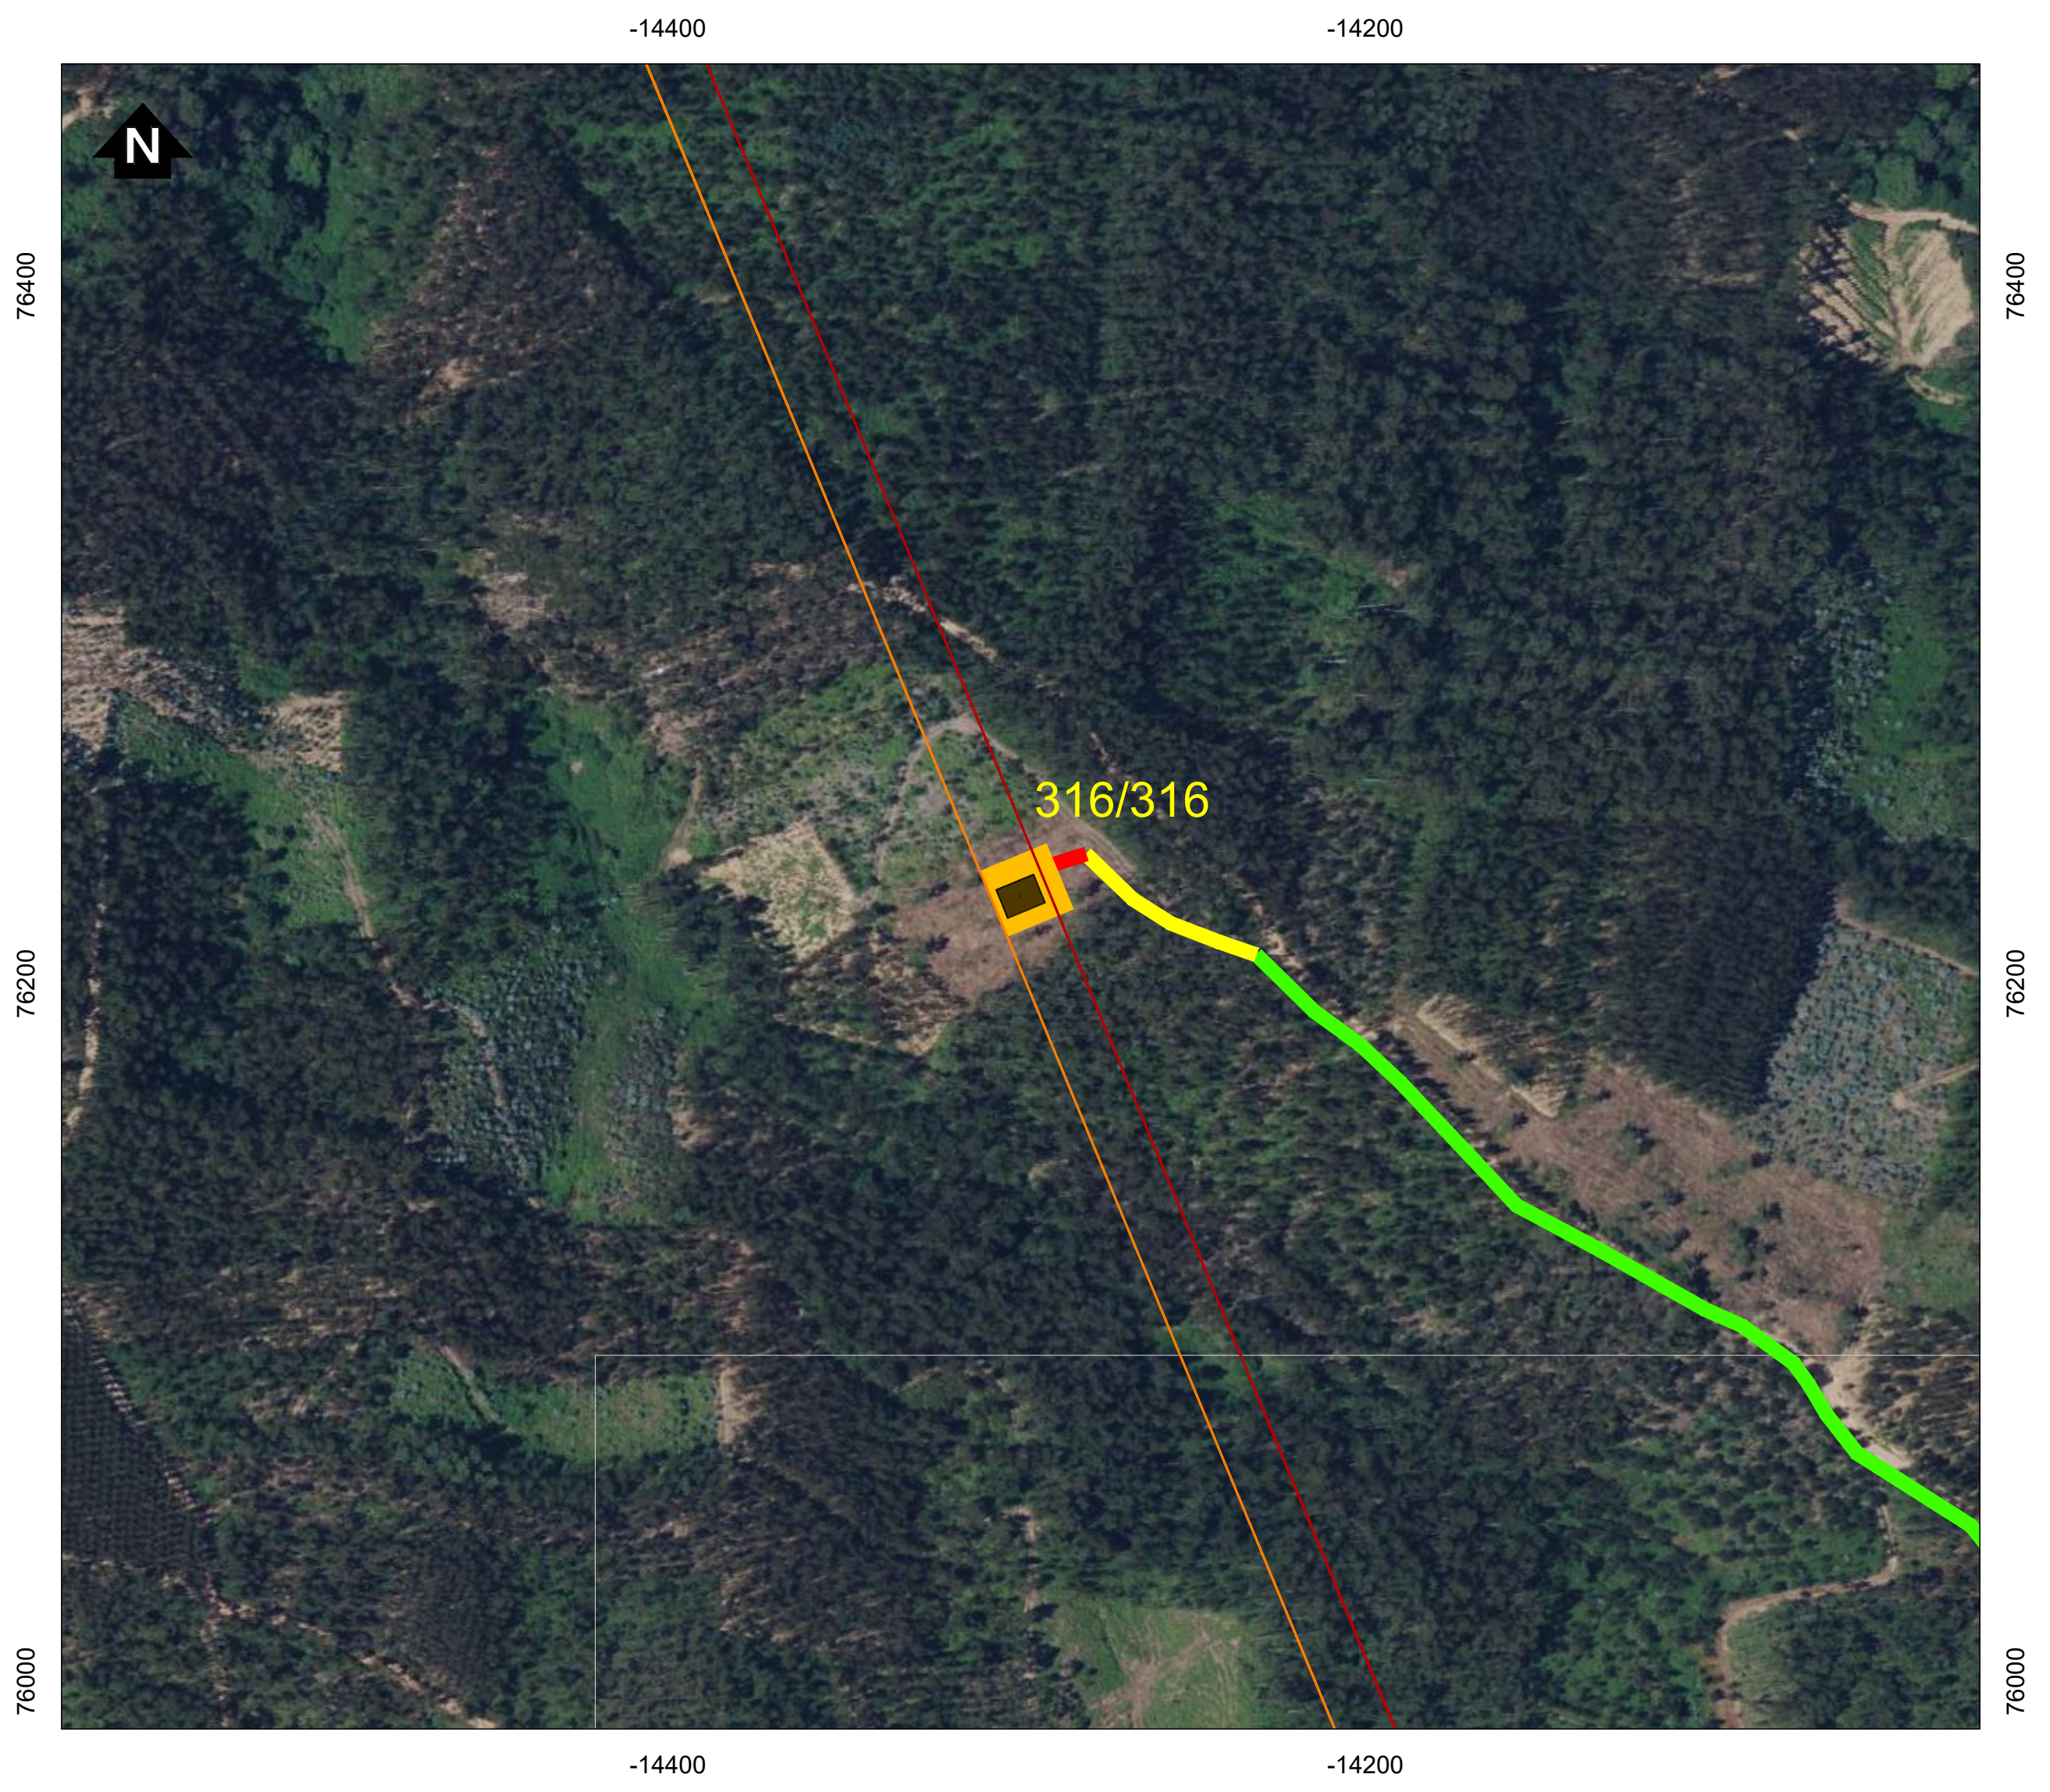

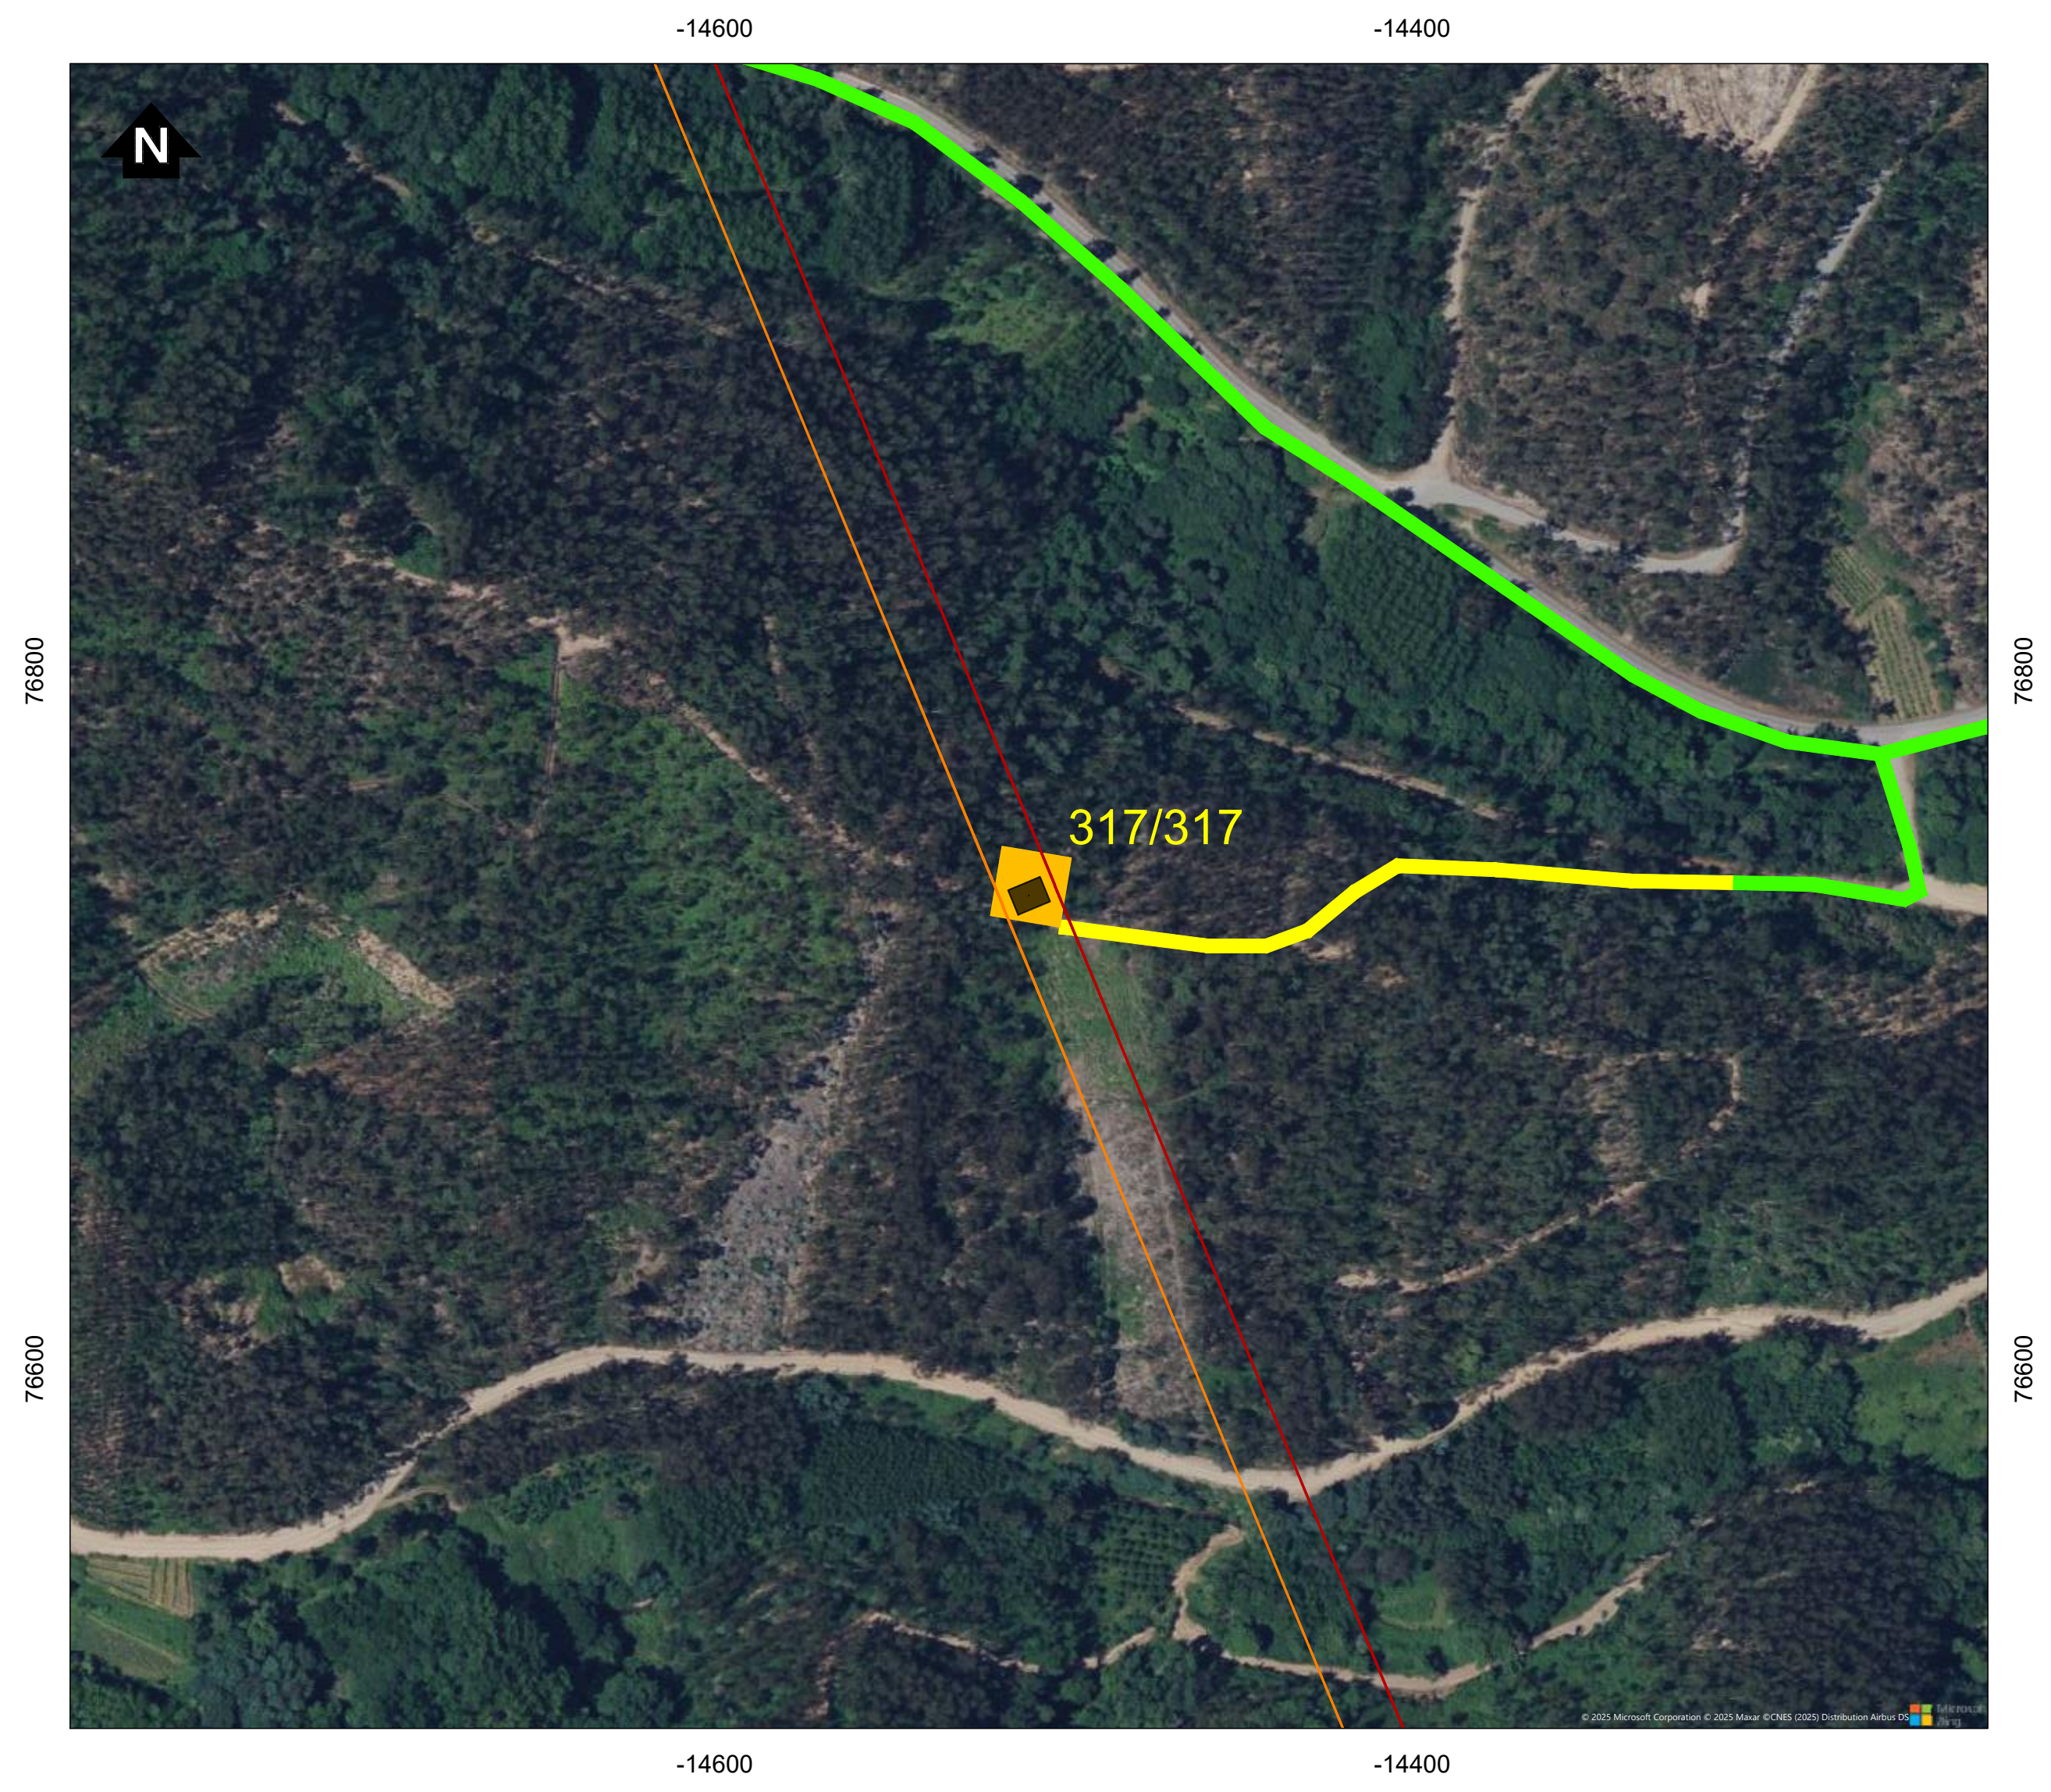

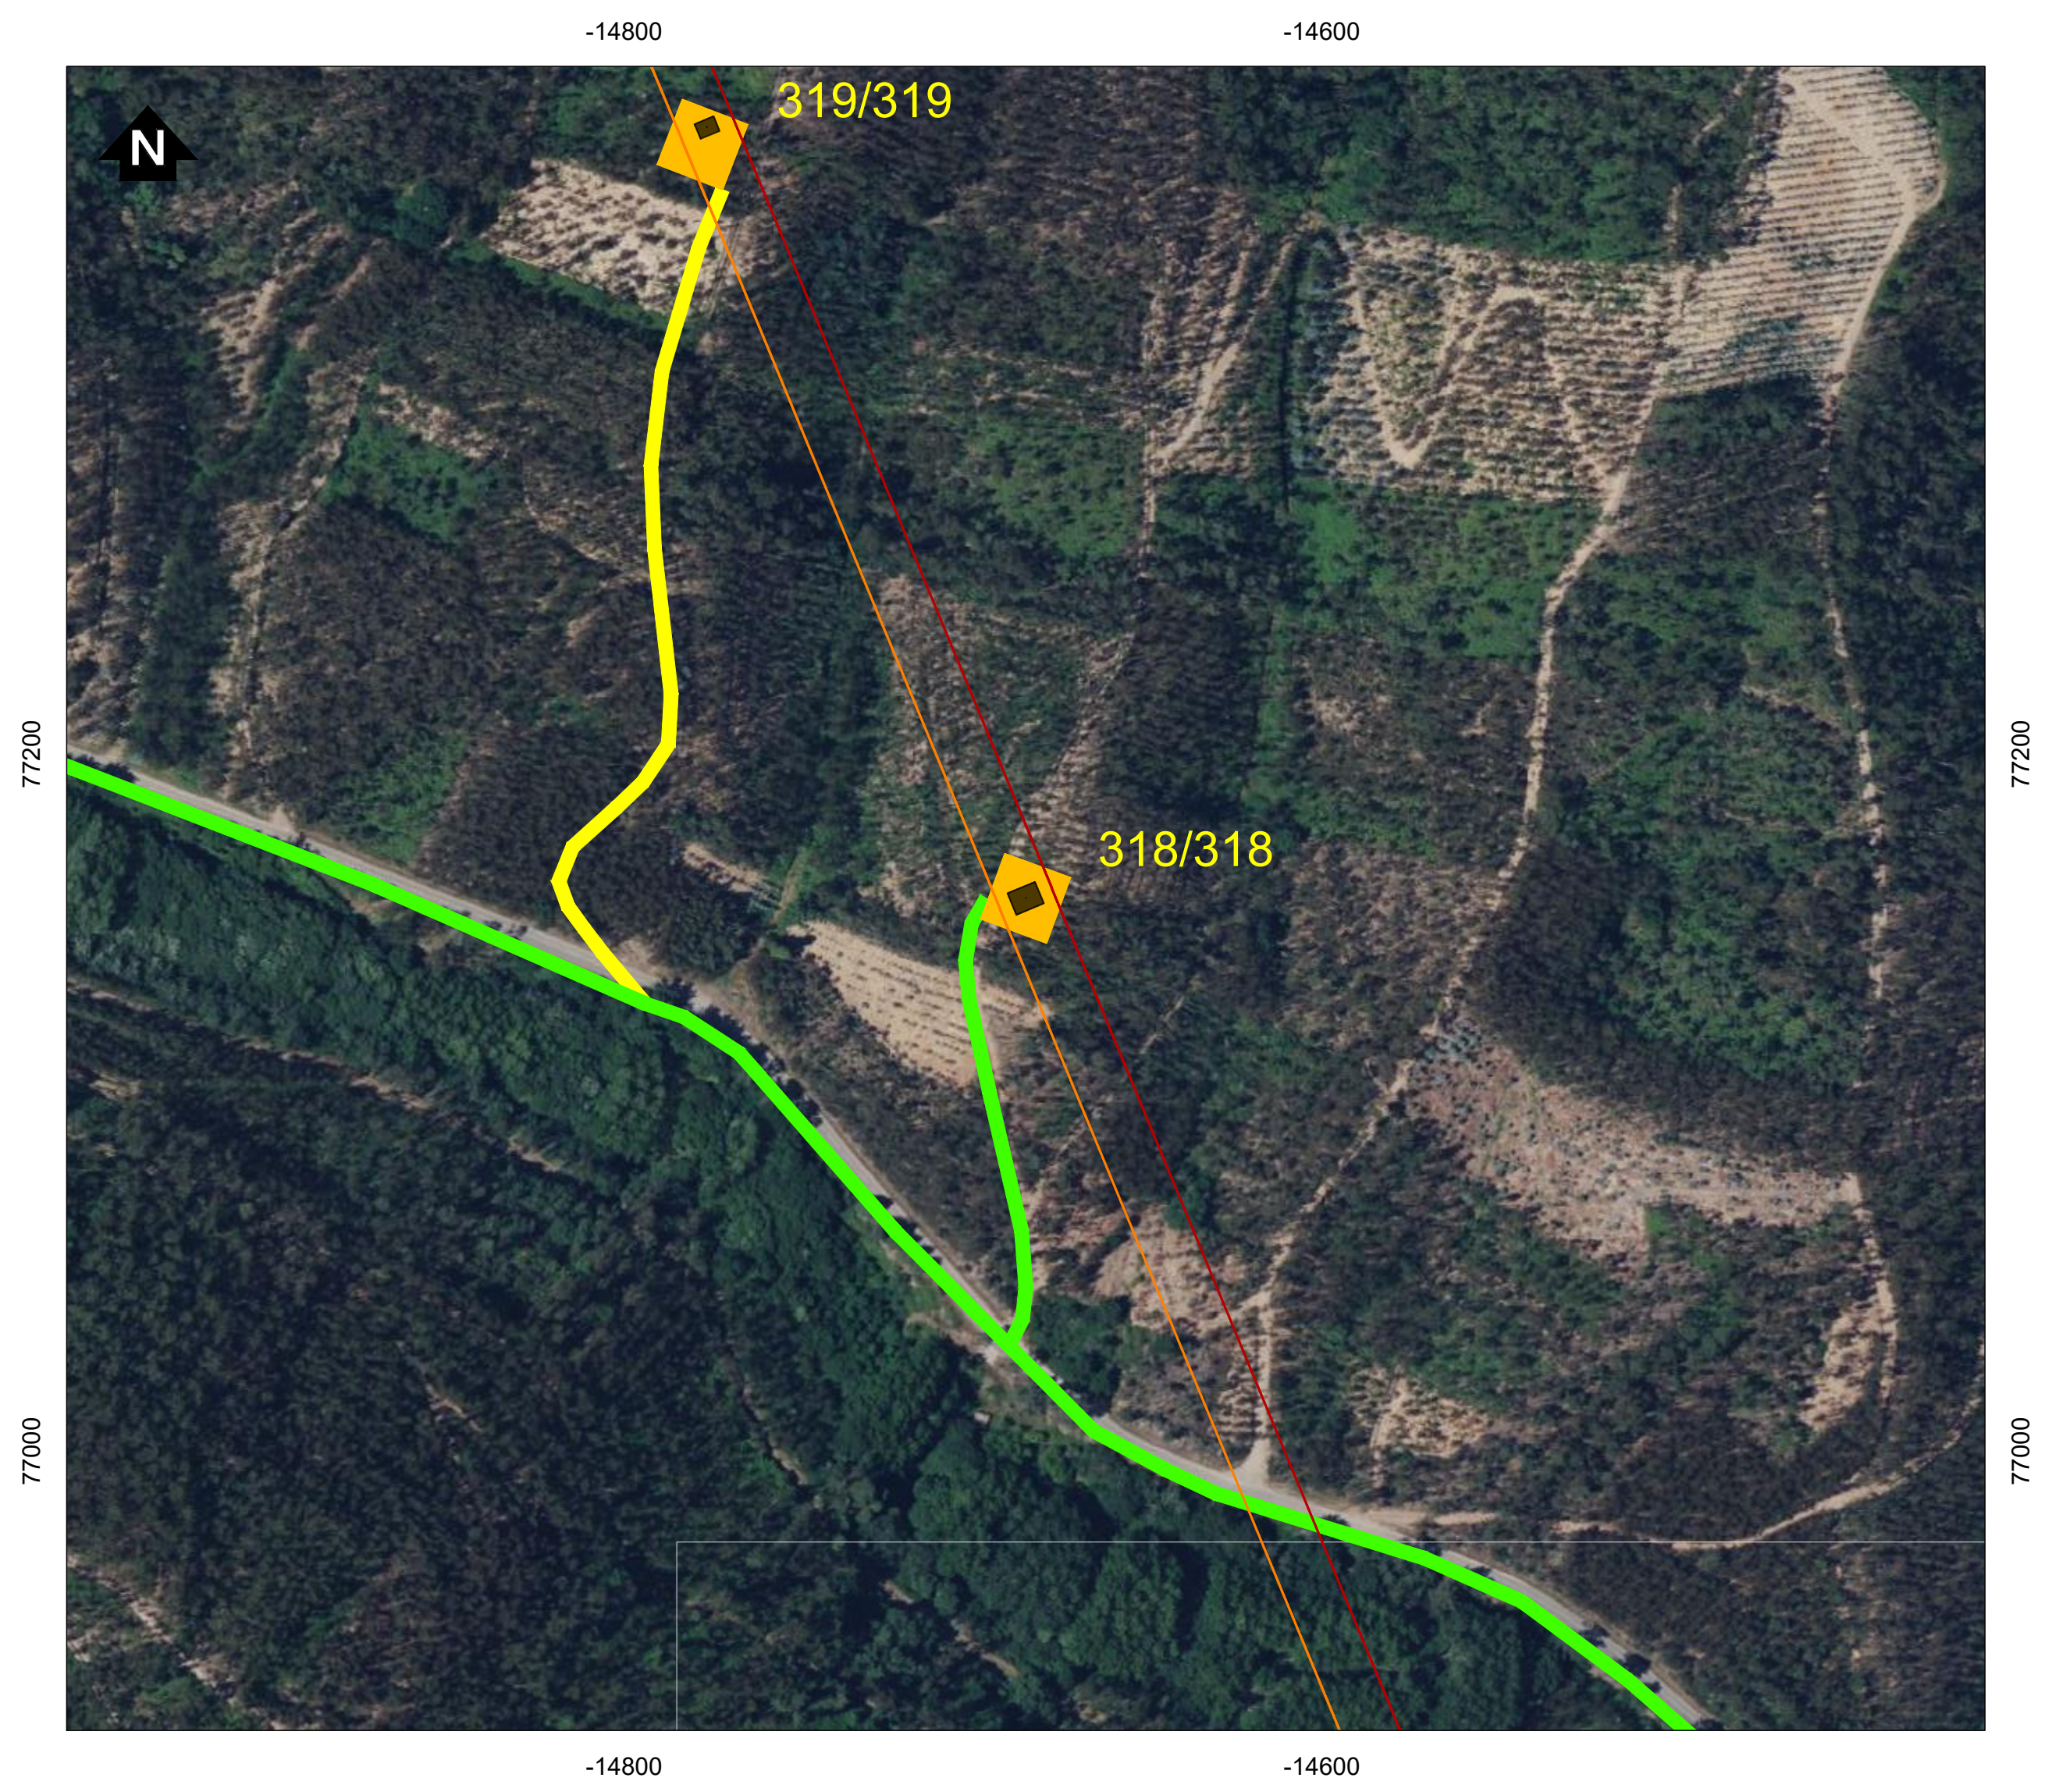

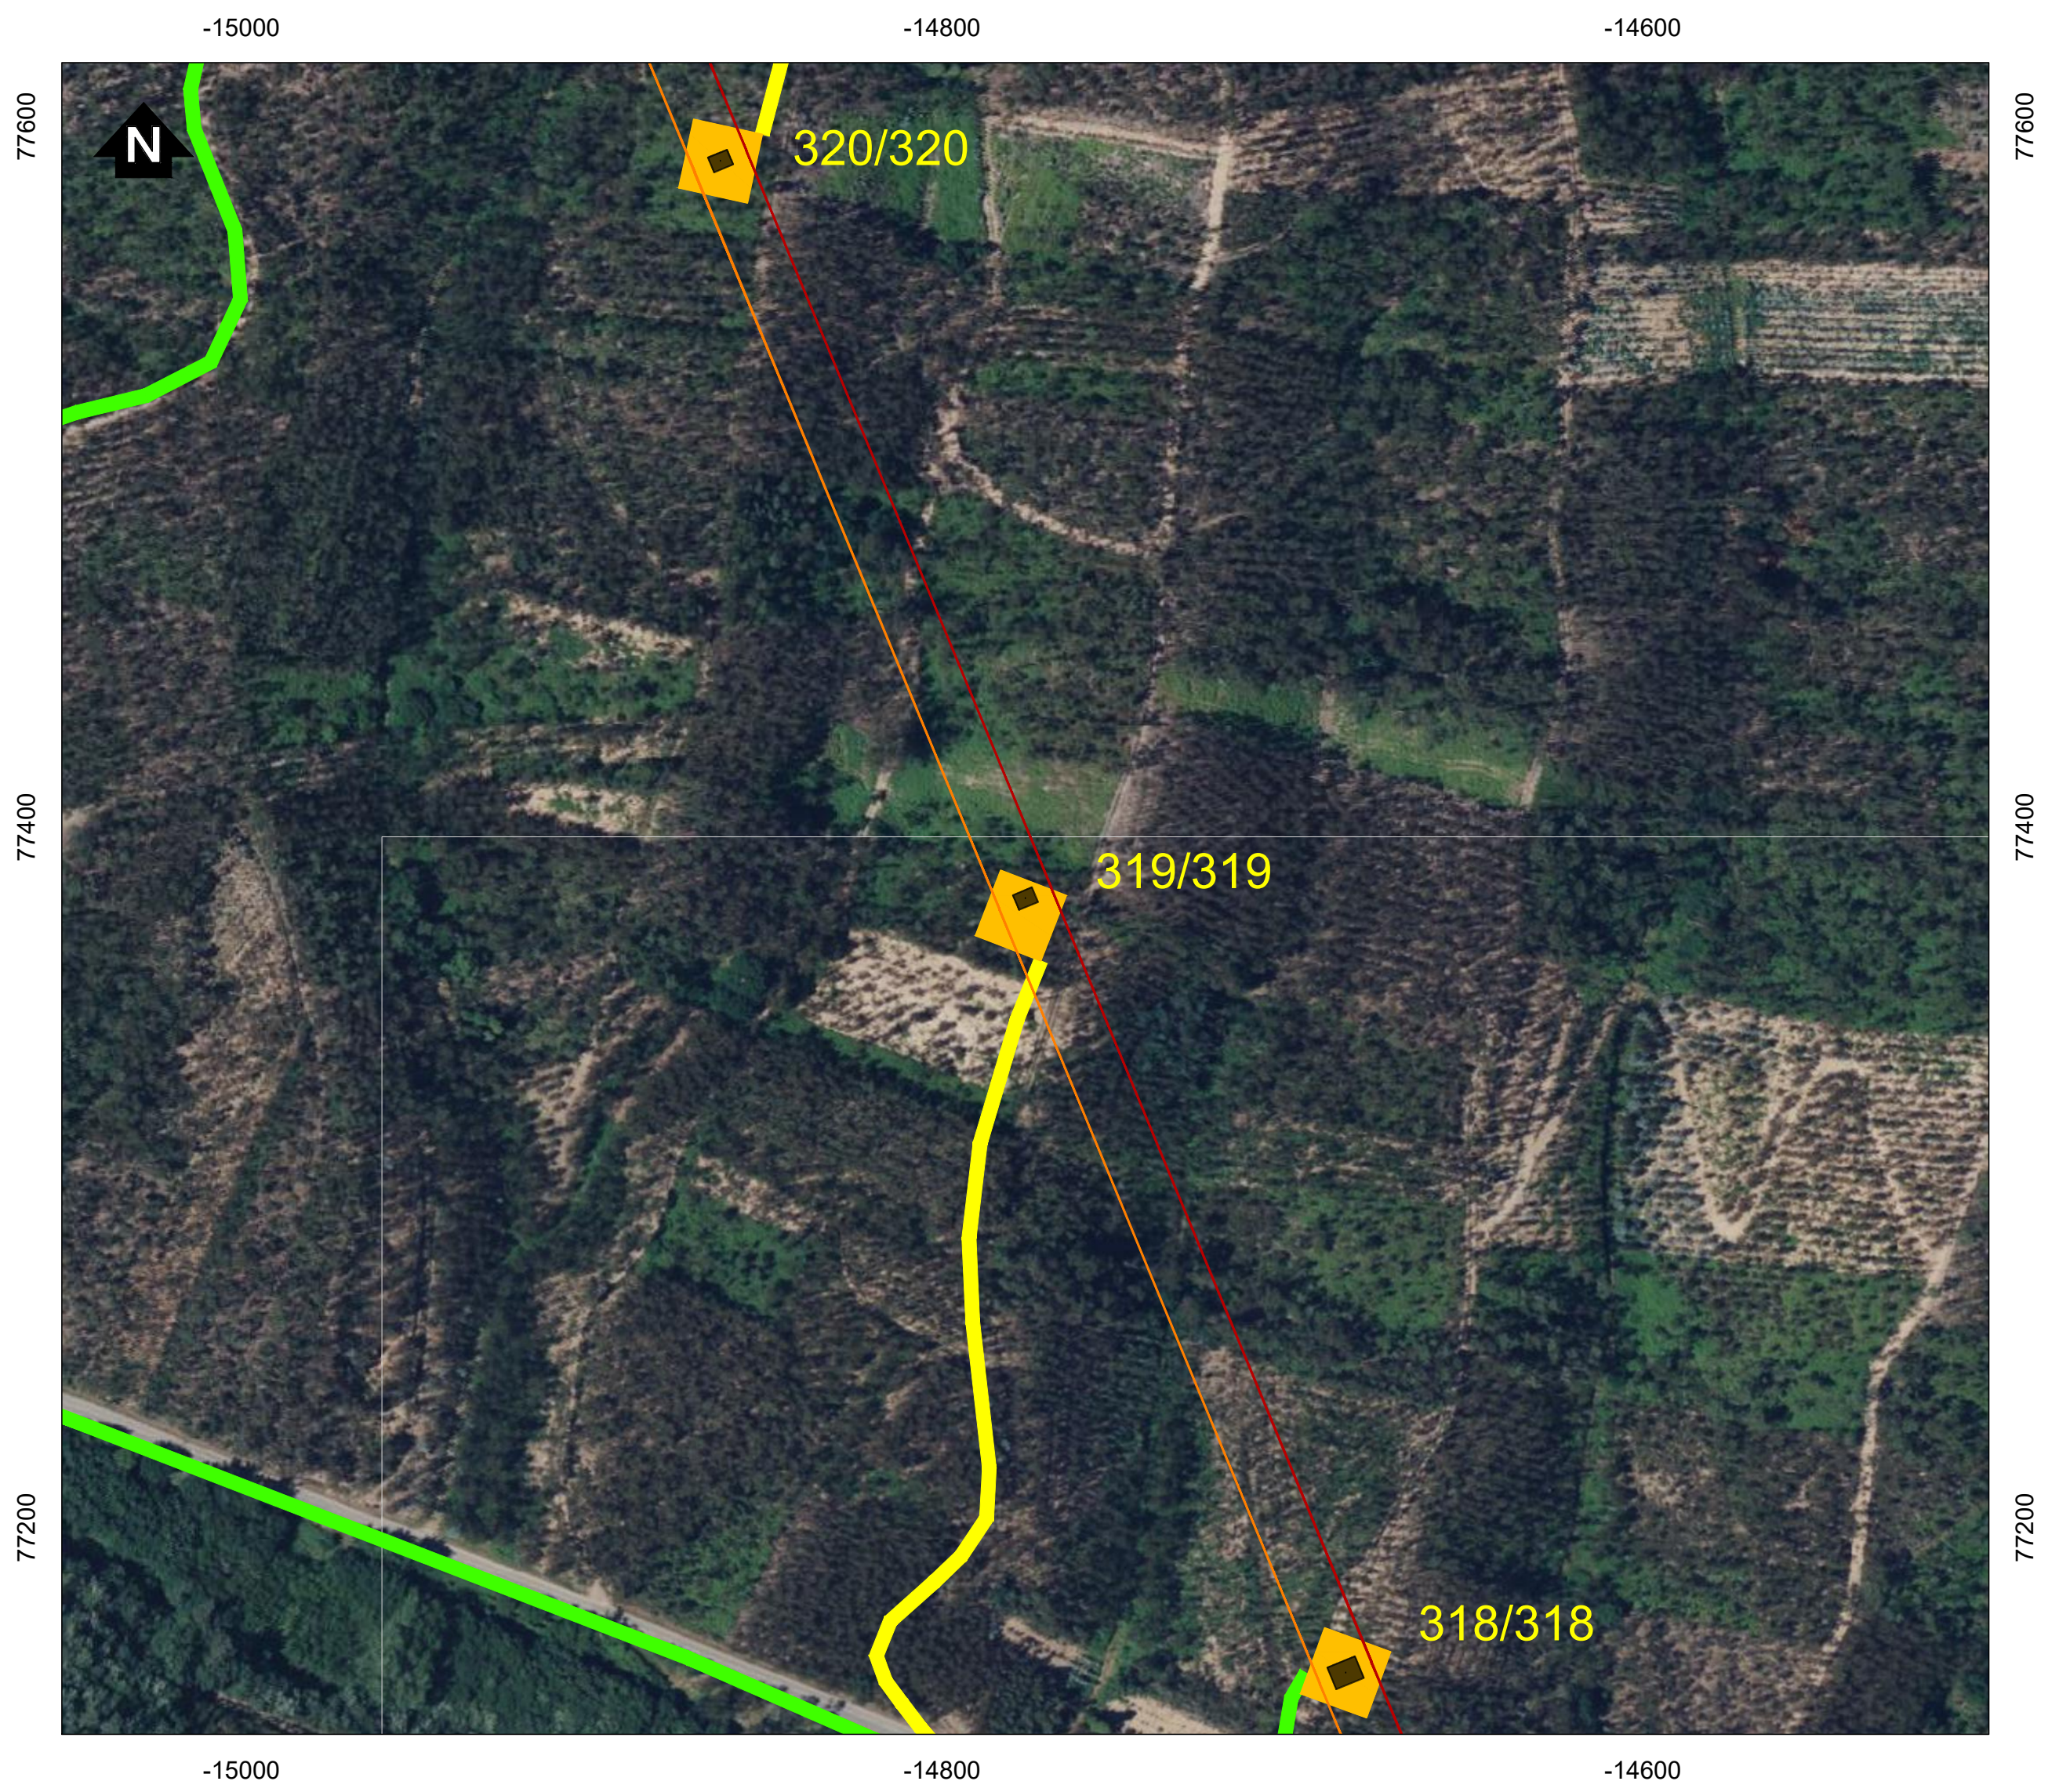

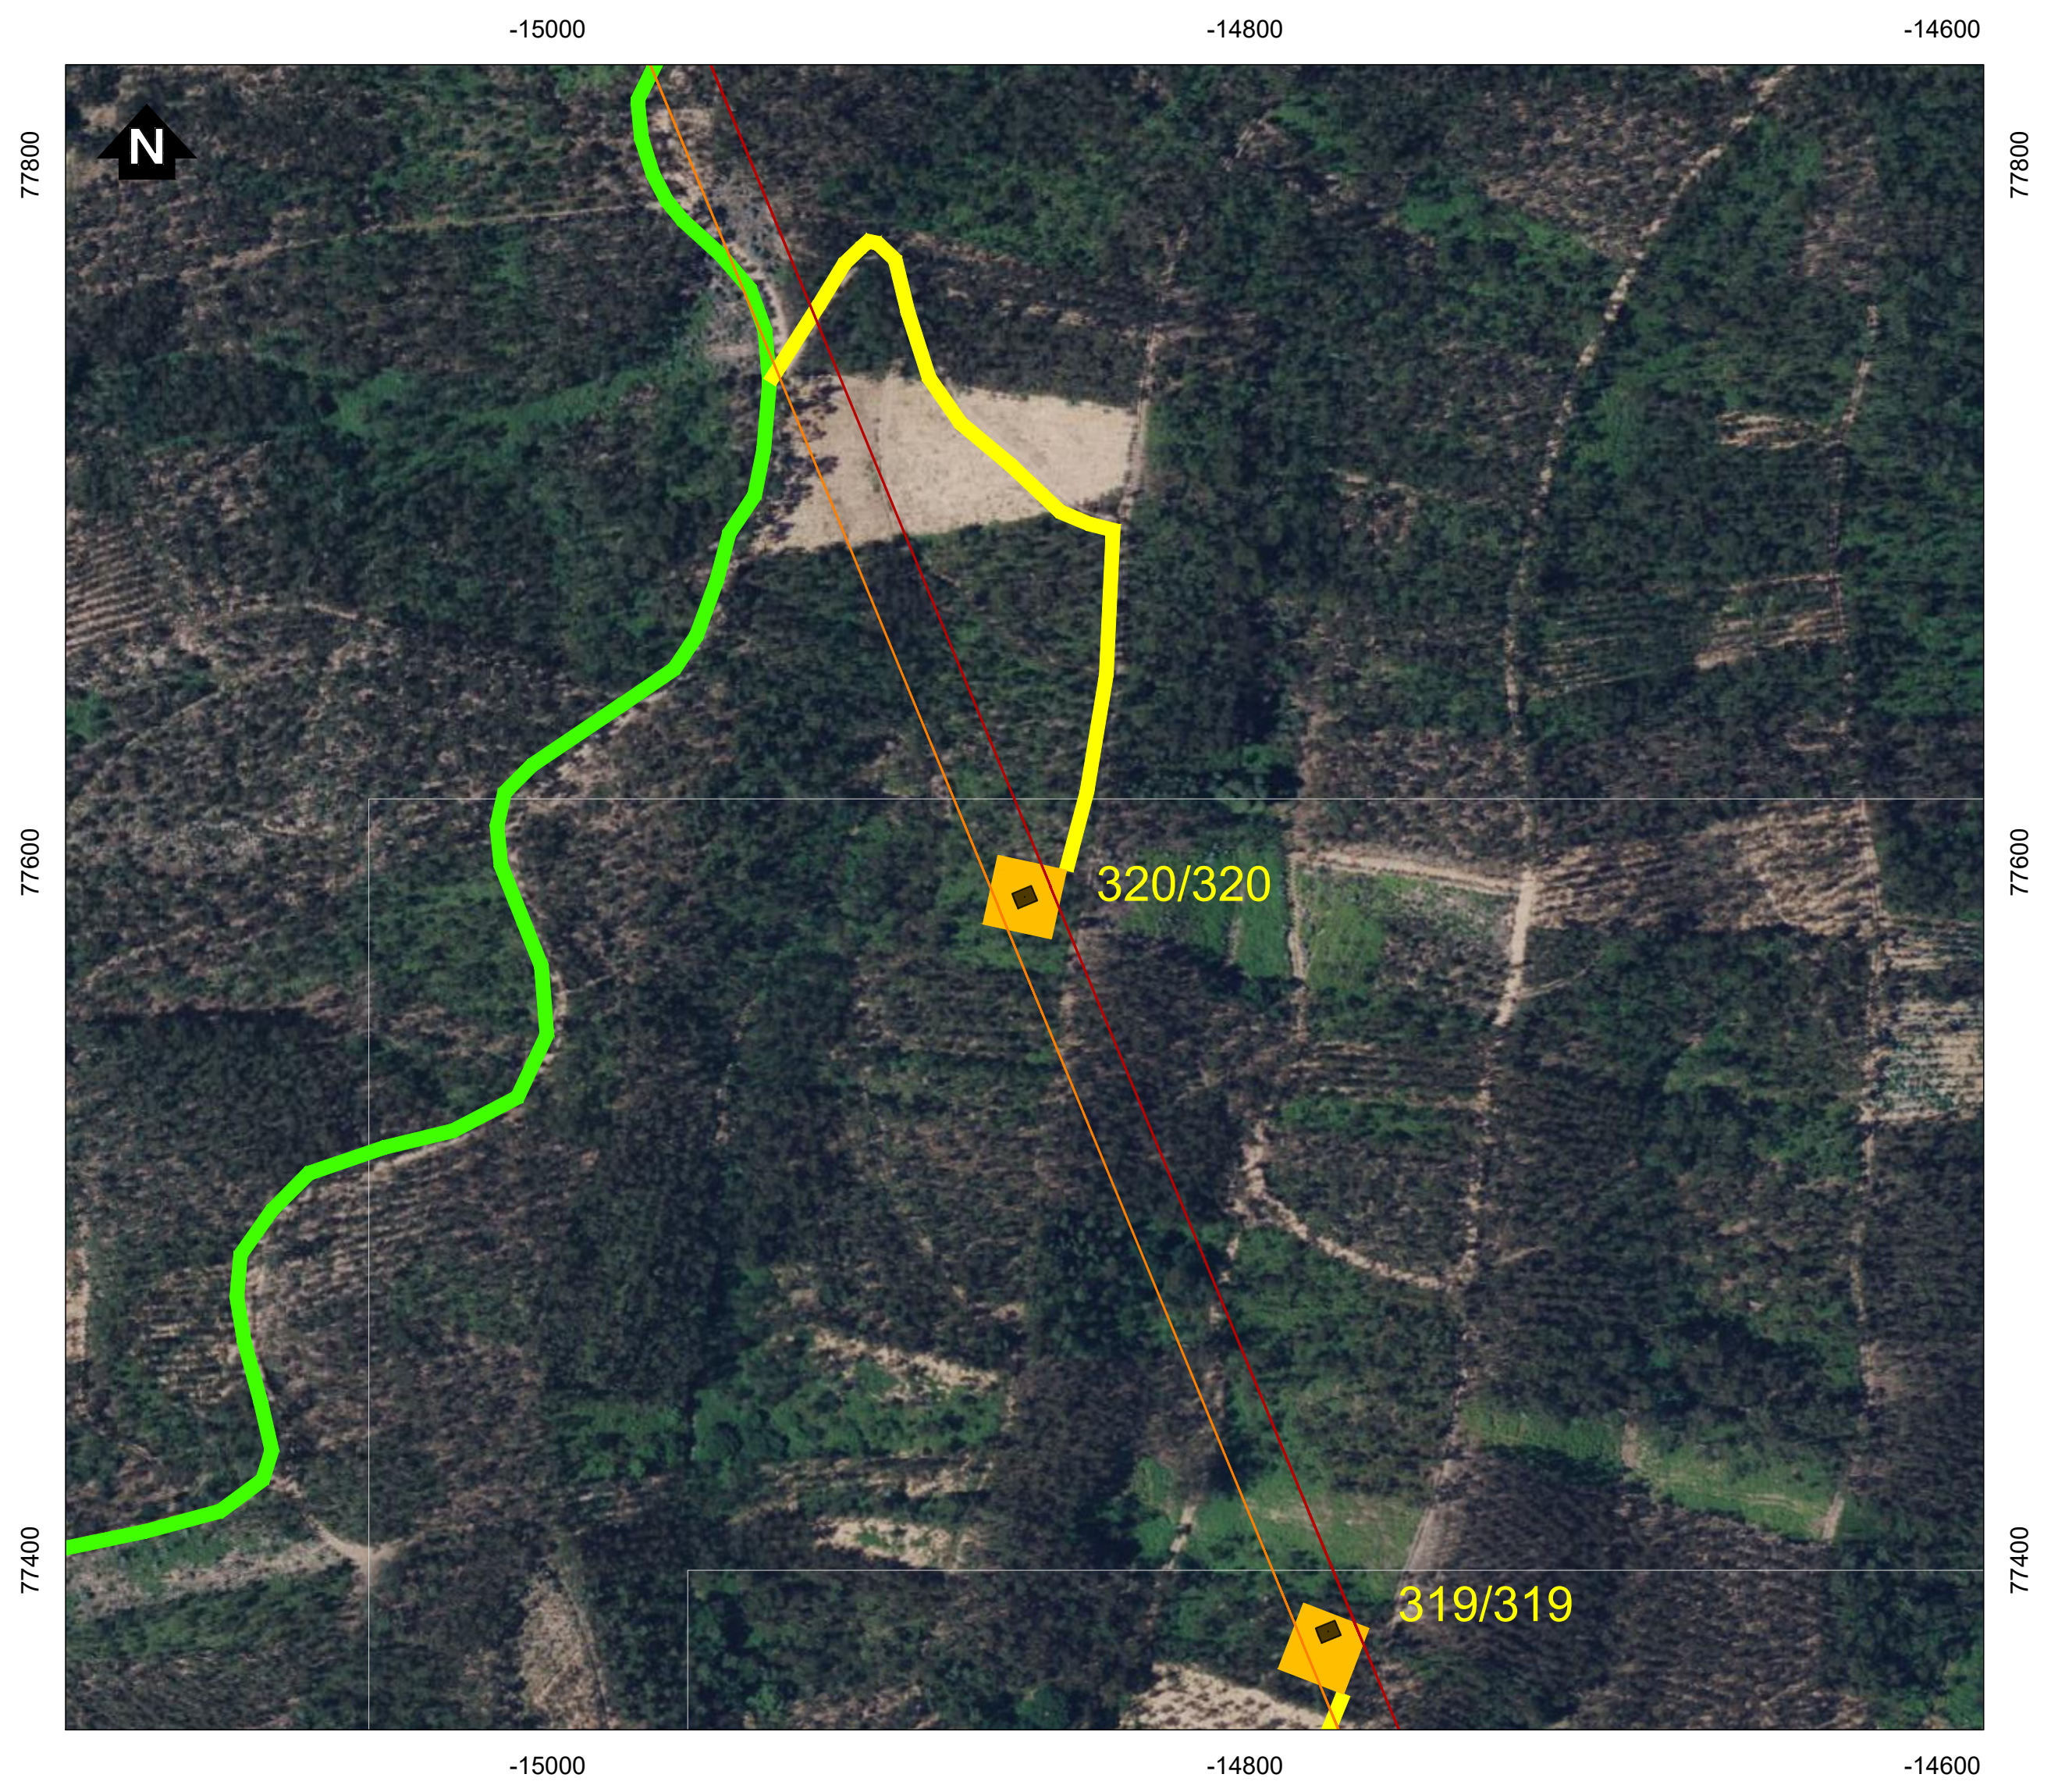

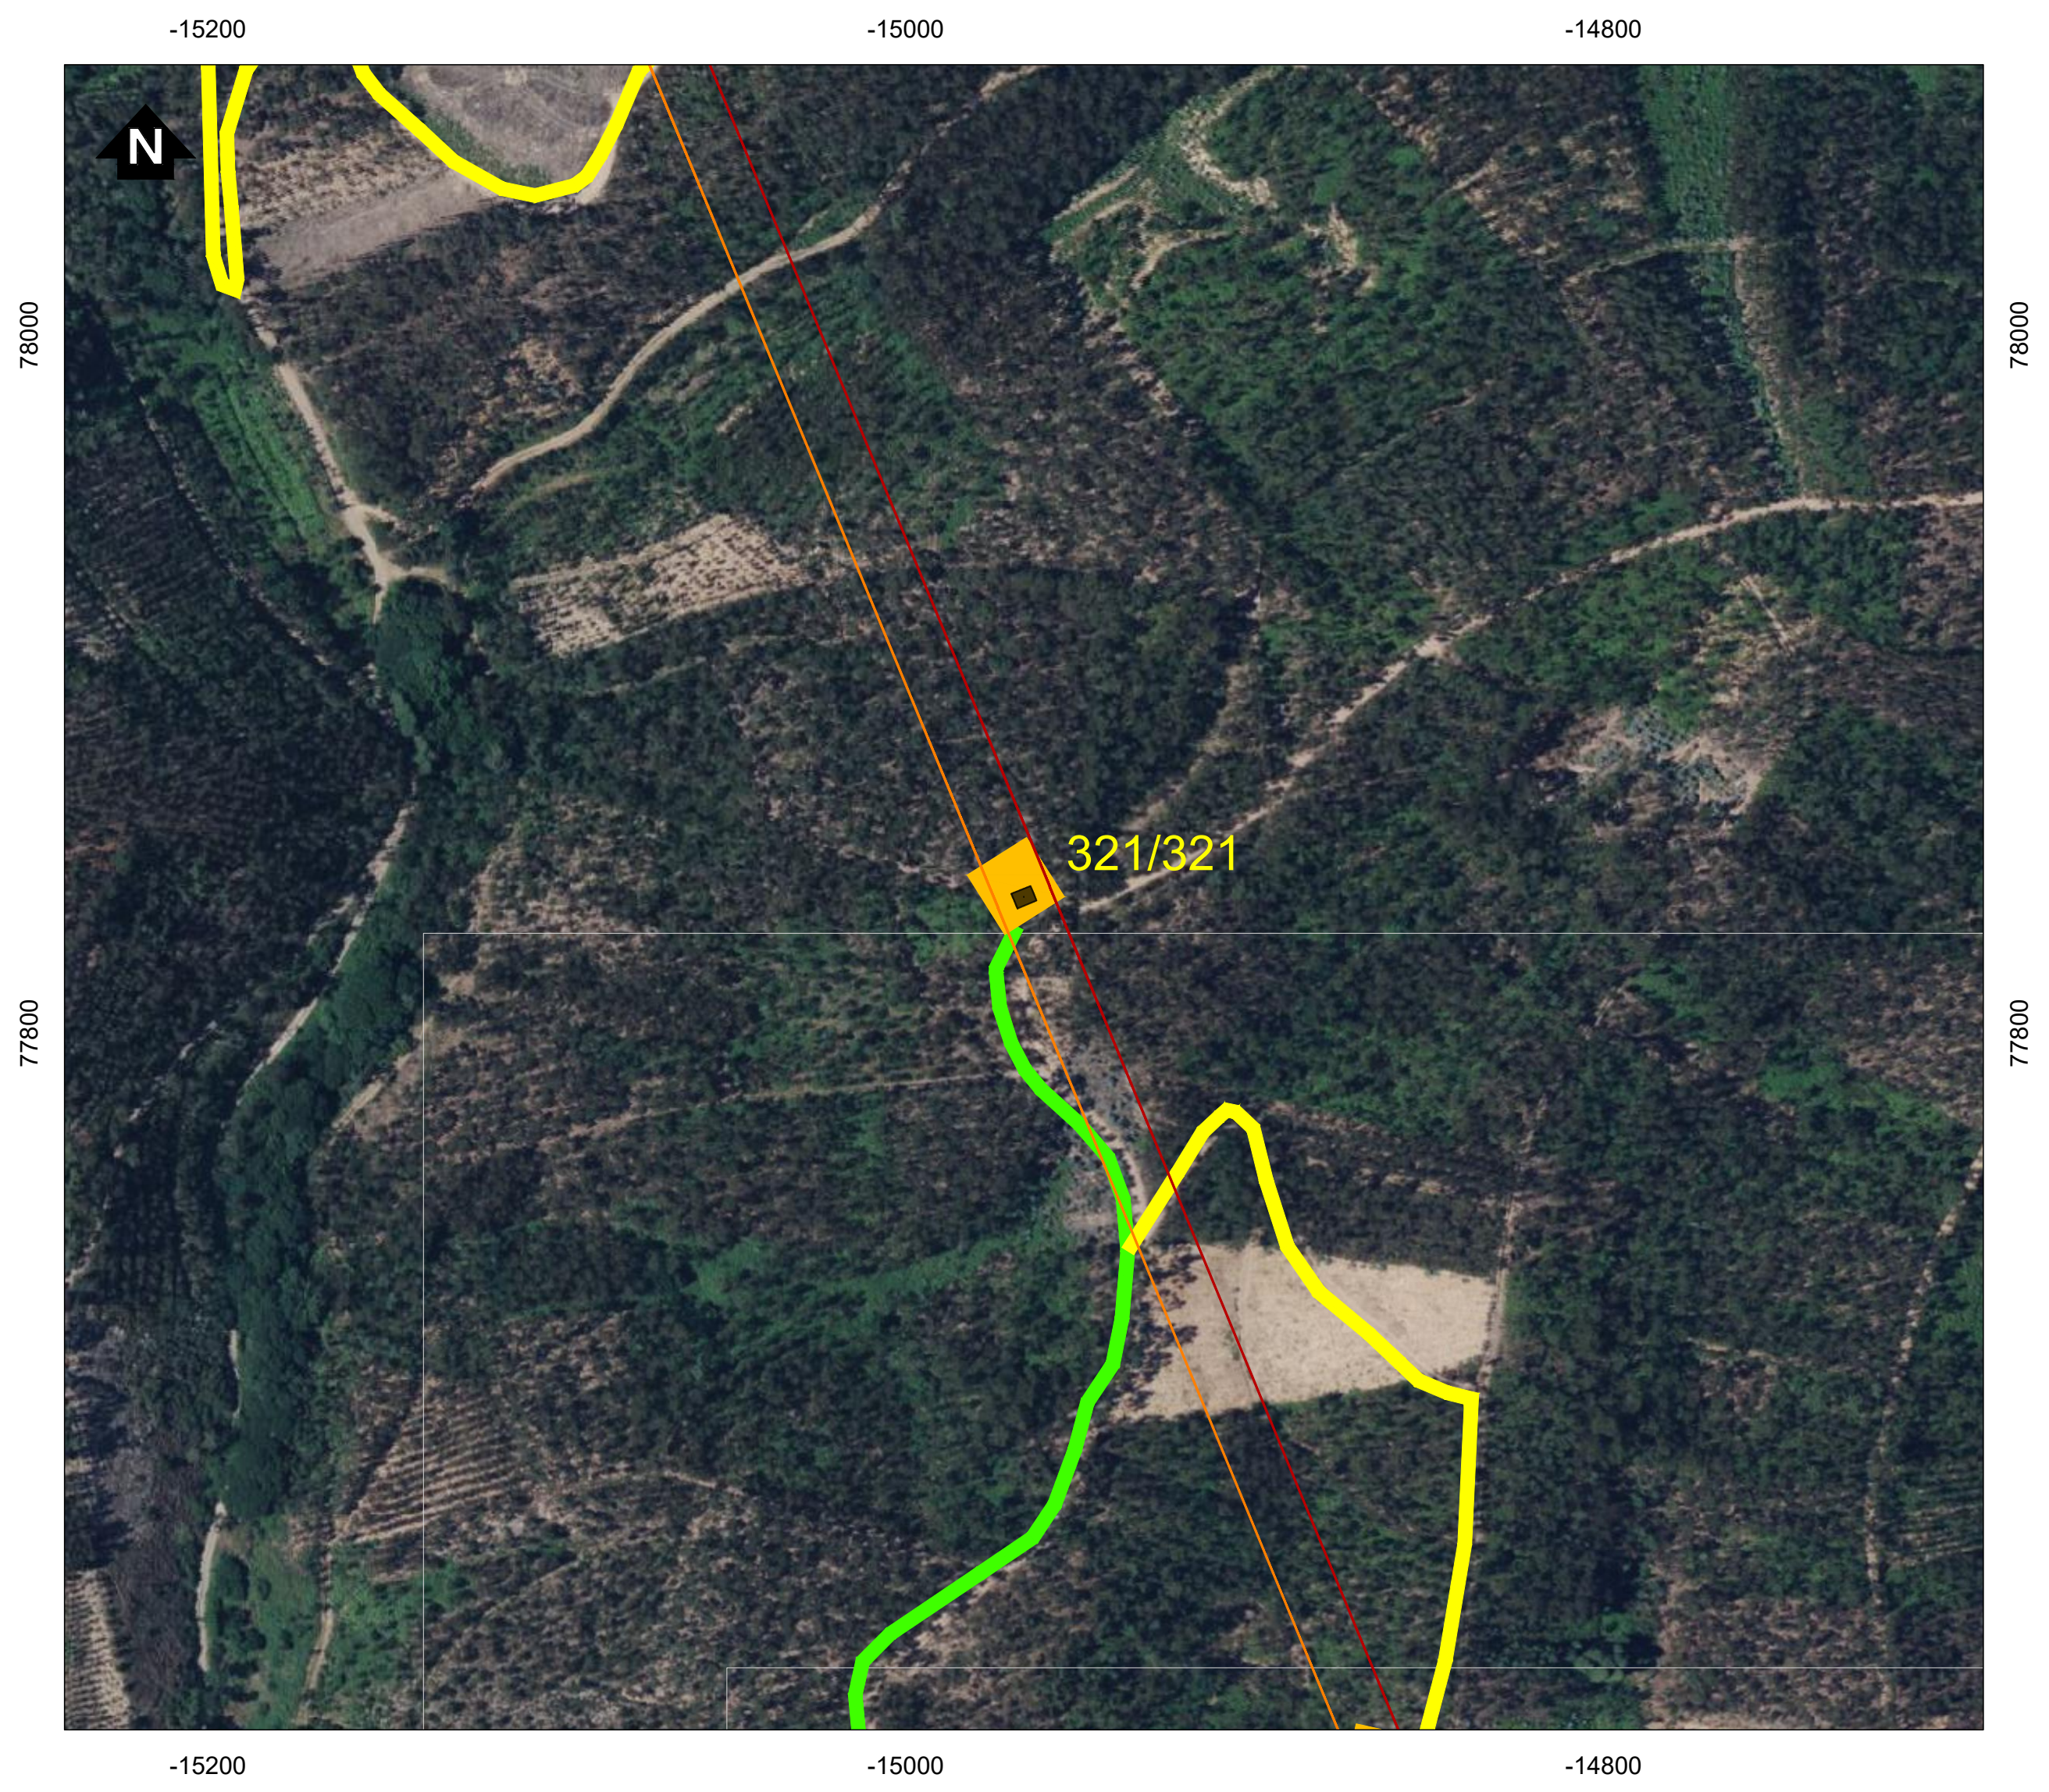

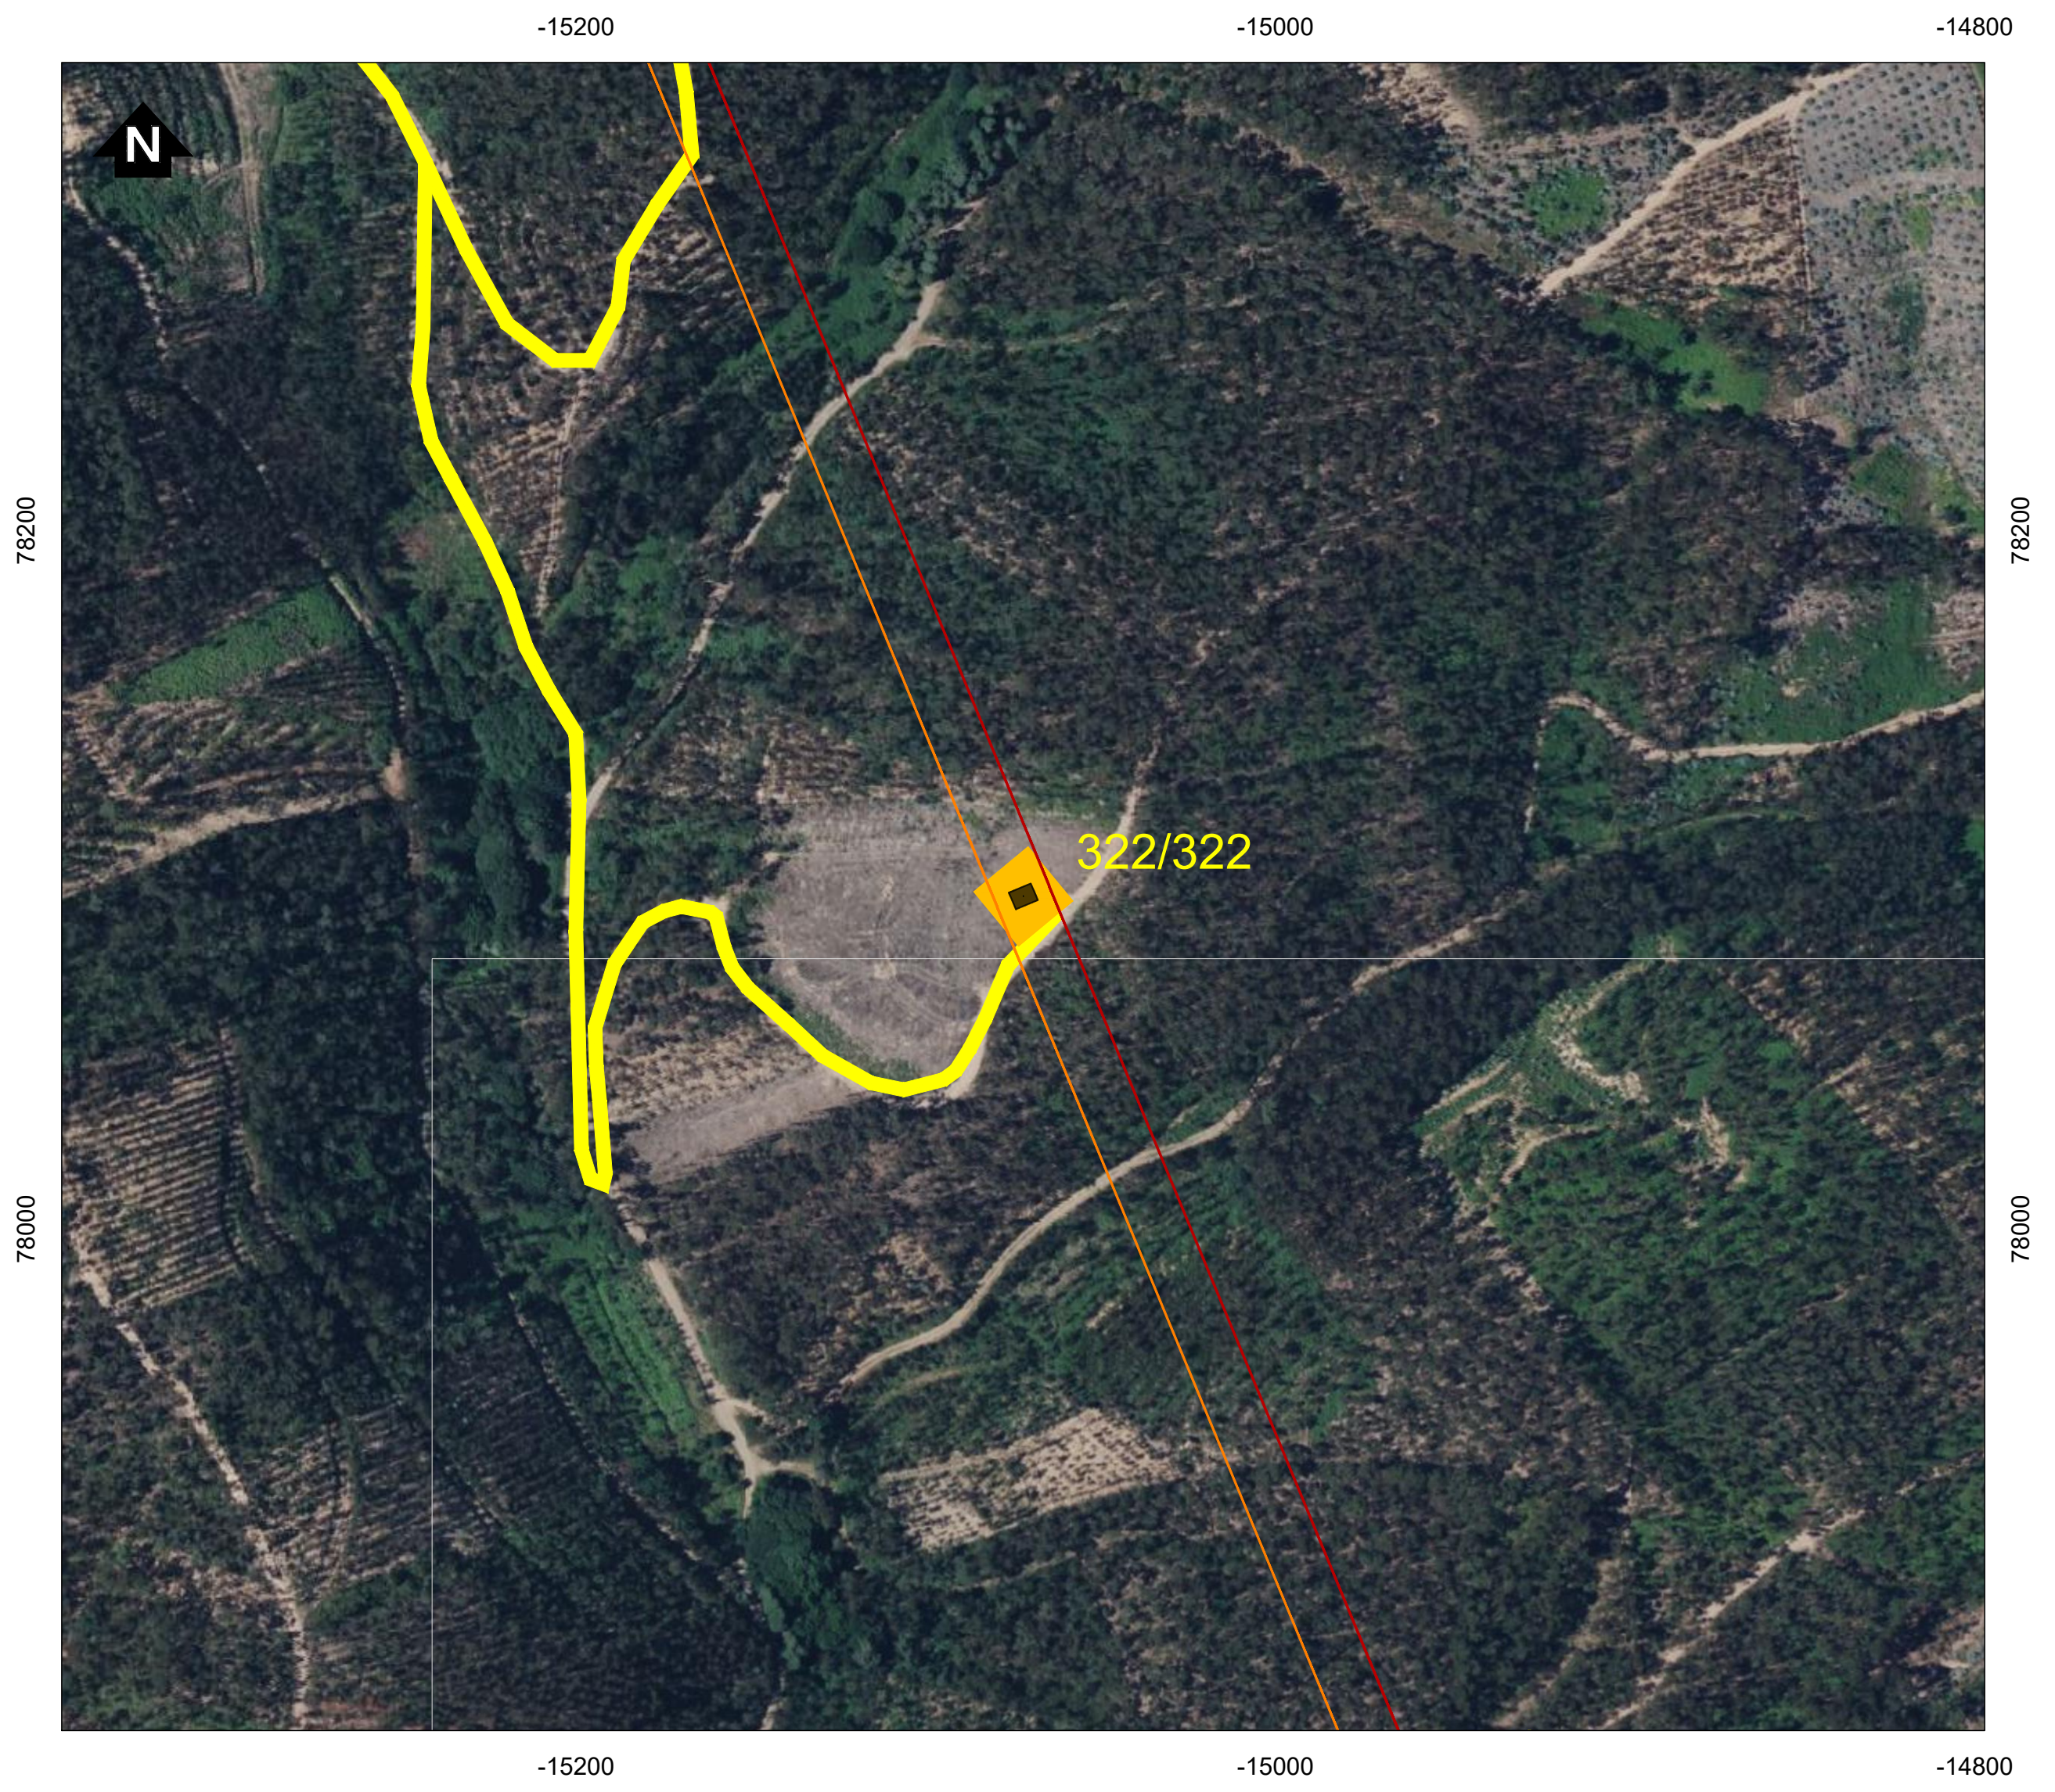

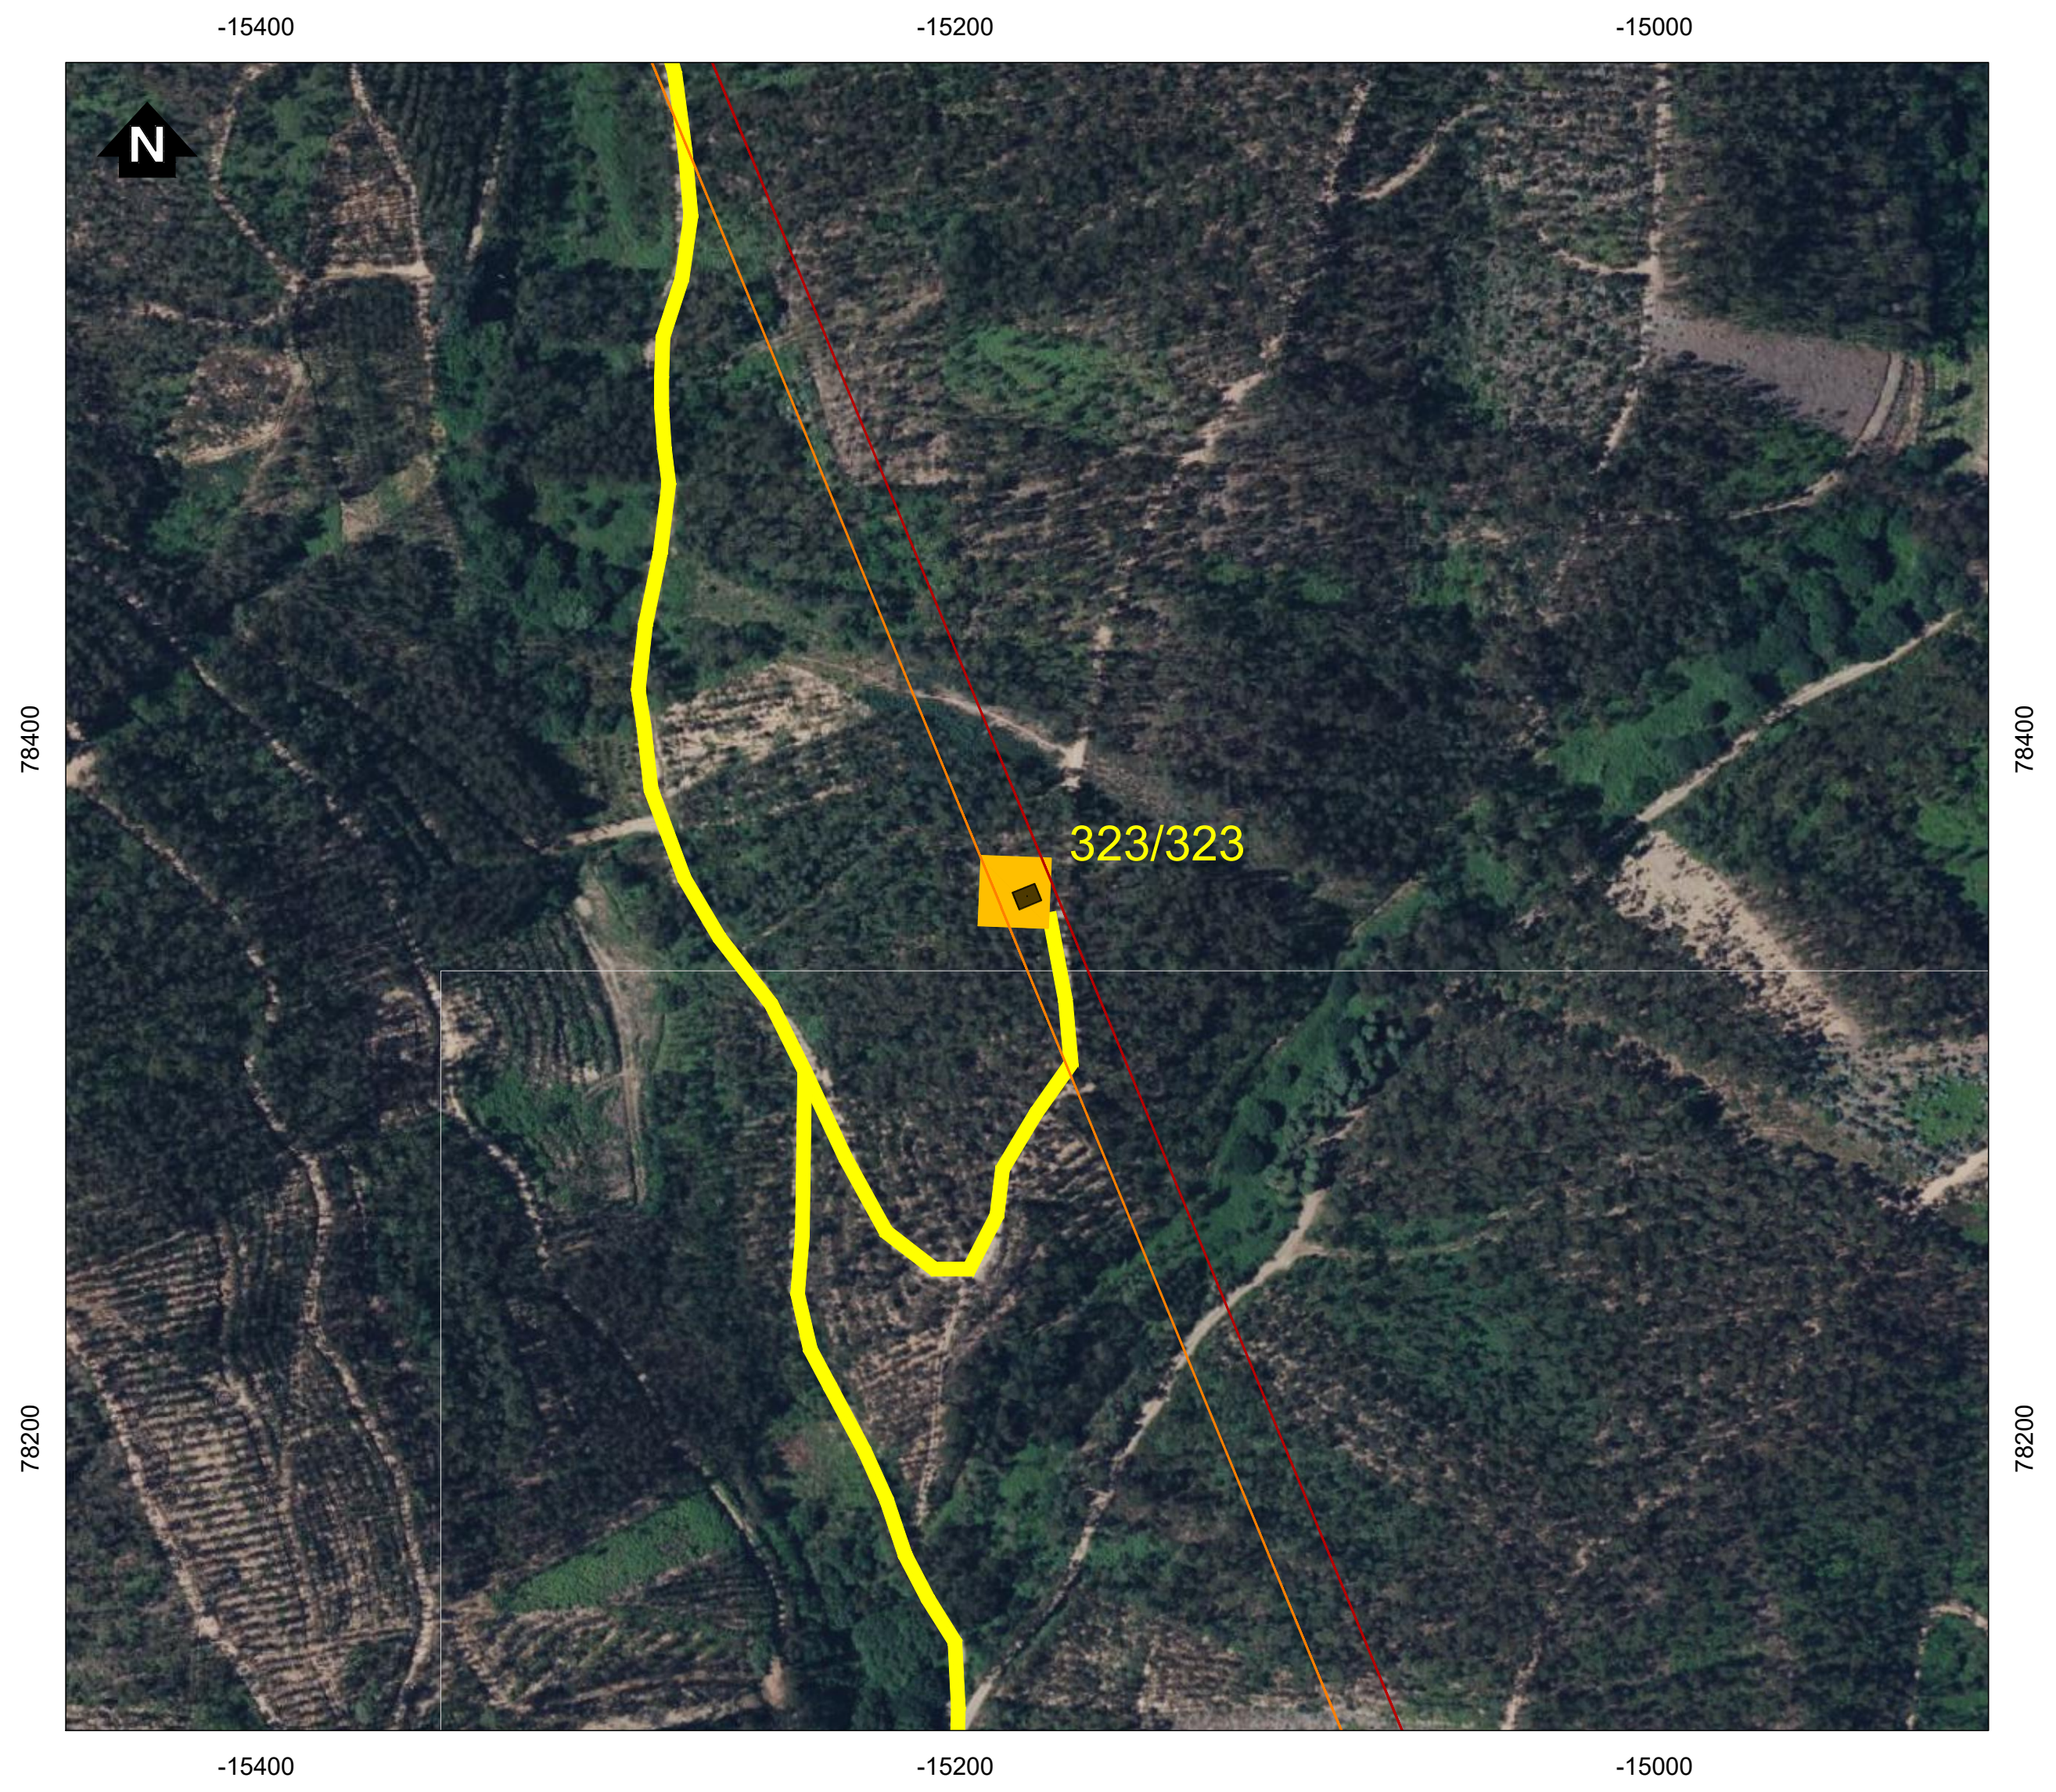

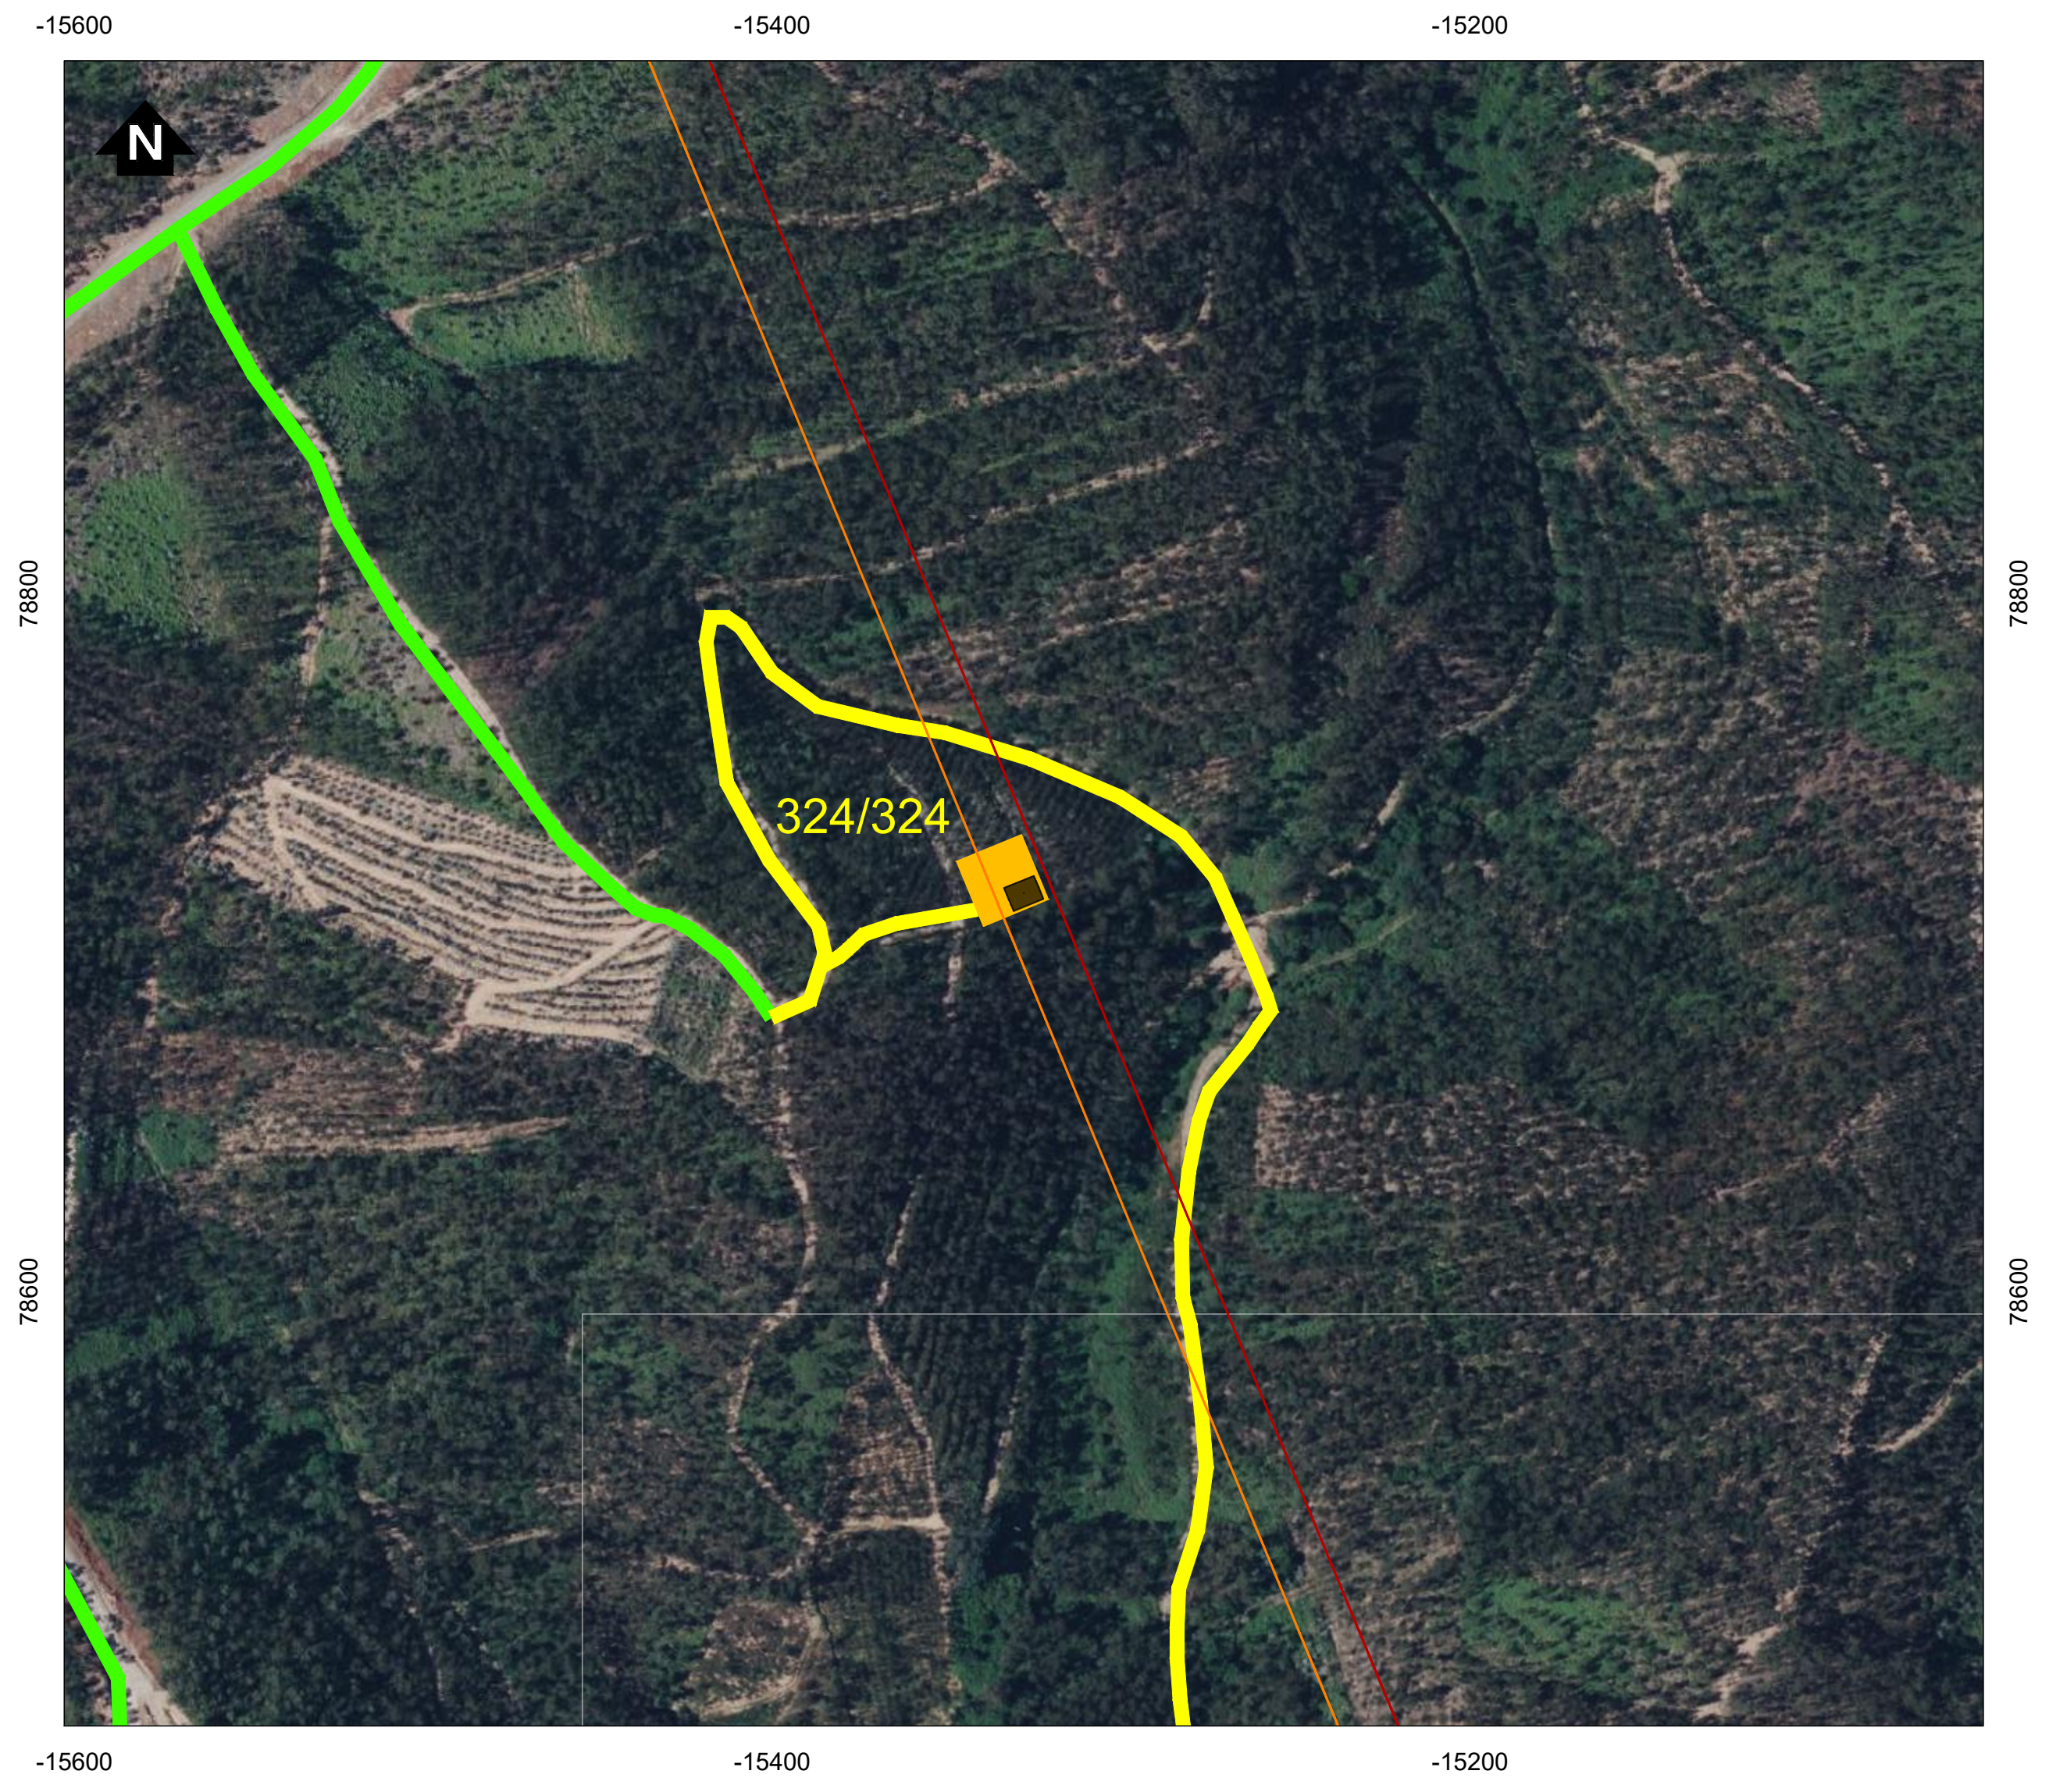

Simbologia

⌐ ⌐	Concelhos

Projeto em avaliação

Linhas a construir

🟥	Linha Abrantes - Bodiosa, a 400kV (LABT.BA)
🟧	Linha Abrantes - Paraimo, a 400kV (LABT.PI)

Linhas a Existentes a Modificar

🟪	Linha Bodiosa - Paraimo 1, a 400kV (LBA.PI1)
🟩	Linha Penela - Tábua, a 220kV (LPNL.TBA)

Apoios

■	Área Permanente - Apoios Novos
●	Existentes (a desmontar)
🟦	Área Permanente - Apoios Existentes (a modificar)
🟨	Área de ocupação temporária (400 m2)

Acessos

🟥	Acessos a criar
🟨	Acessos existentes a melhorar
🟩	Acessos existentes

REV	DATA	RESP.	DESCRIÇÃO

REVISÃO

CLIENTE
REN

PROJETO
ESTUDO DE IMPACTE AMBIENTAL DA
LINHA DUPLA ABRANTES - ZONA DE ANADIA, A 400KV

green by FUTURE

DESIGNAÇÃO
IMPLANTAÇÃO DO PROJETO (À ESCALA 1:2000)

		ESCALAS	DESENHO Nº	FOLHA	REVISÃO
RESP.	Cristina Reis	1:2000	2A	36/39	
CO-AUTOR	Bruno Machado				
DATA	Julho 2025		FICHEIRO D2A_W24006_001_Implantação_1-2000.dwg		

Sistema de Coordenadas: ETRS 1989 Portugal TM06
Divisão Administrativa: DGTerritório - CAOP2024
Base Cartográfica: Bing Maps © 2025 Microsoft Corporation

D:\BRM\TRABALHOS\W24006_REN-Bodiosa-Paraimo\Desenho\D2A_W24006_001_Implantação_1-2000.dwg

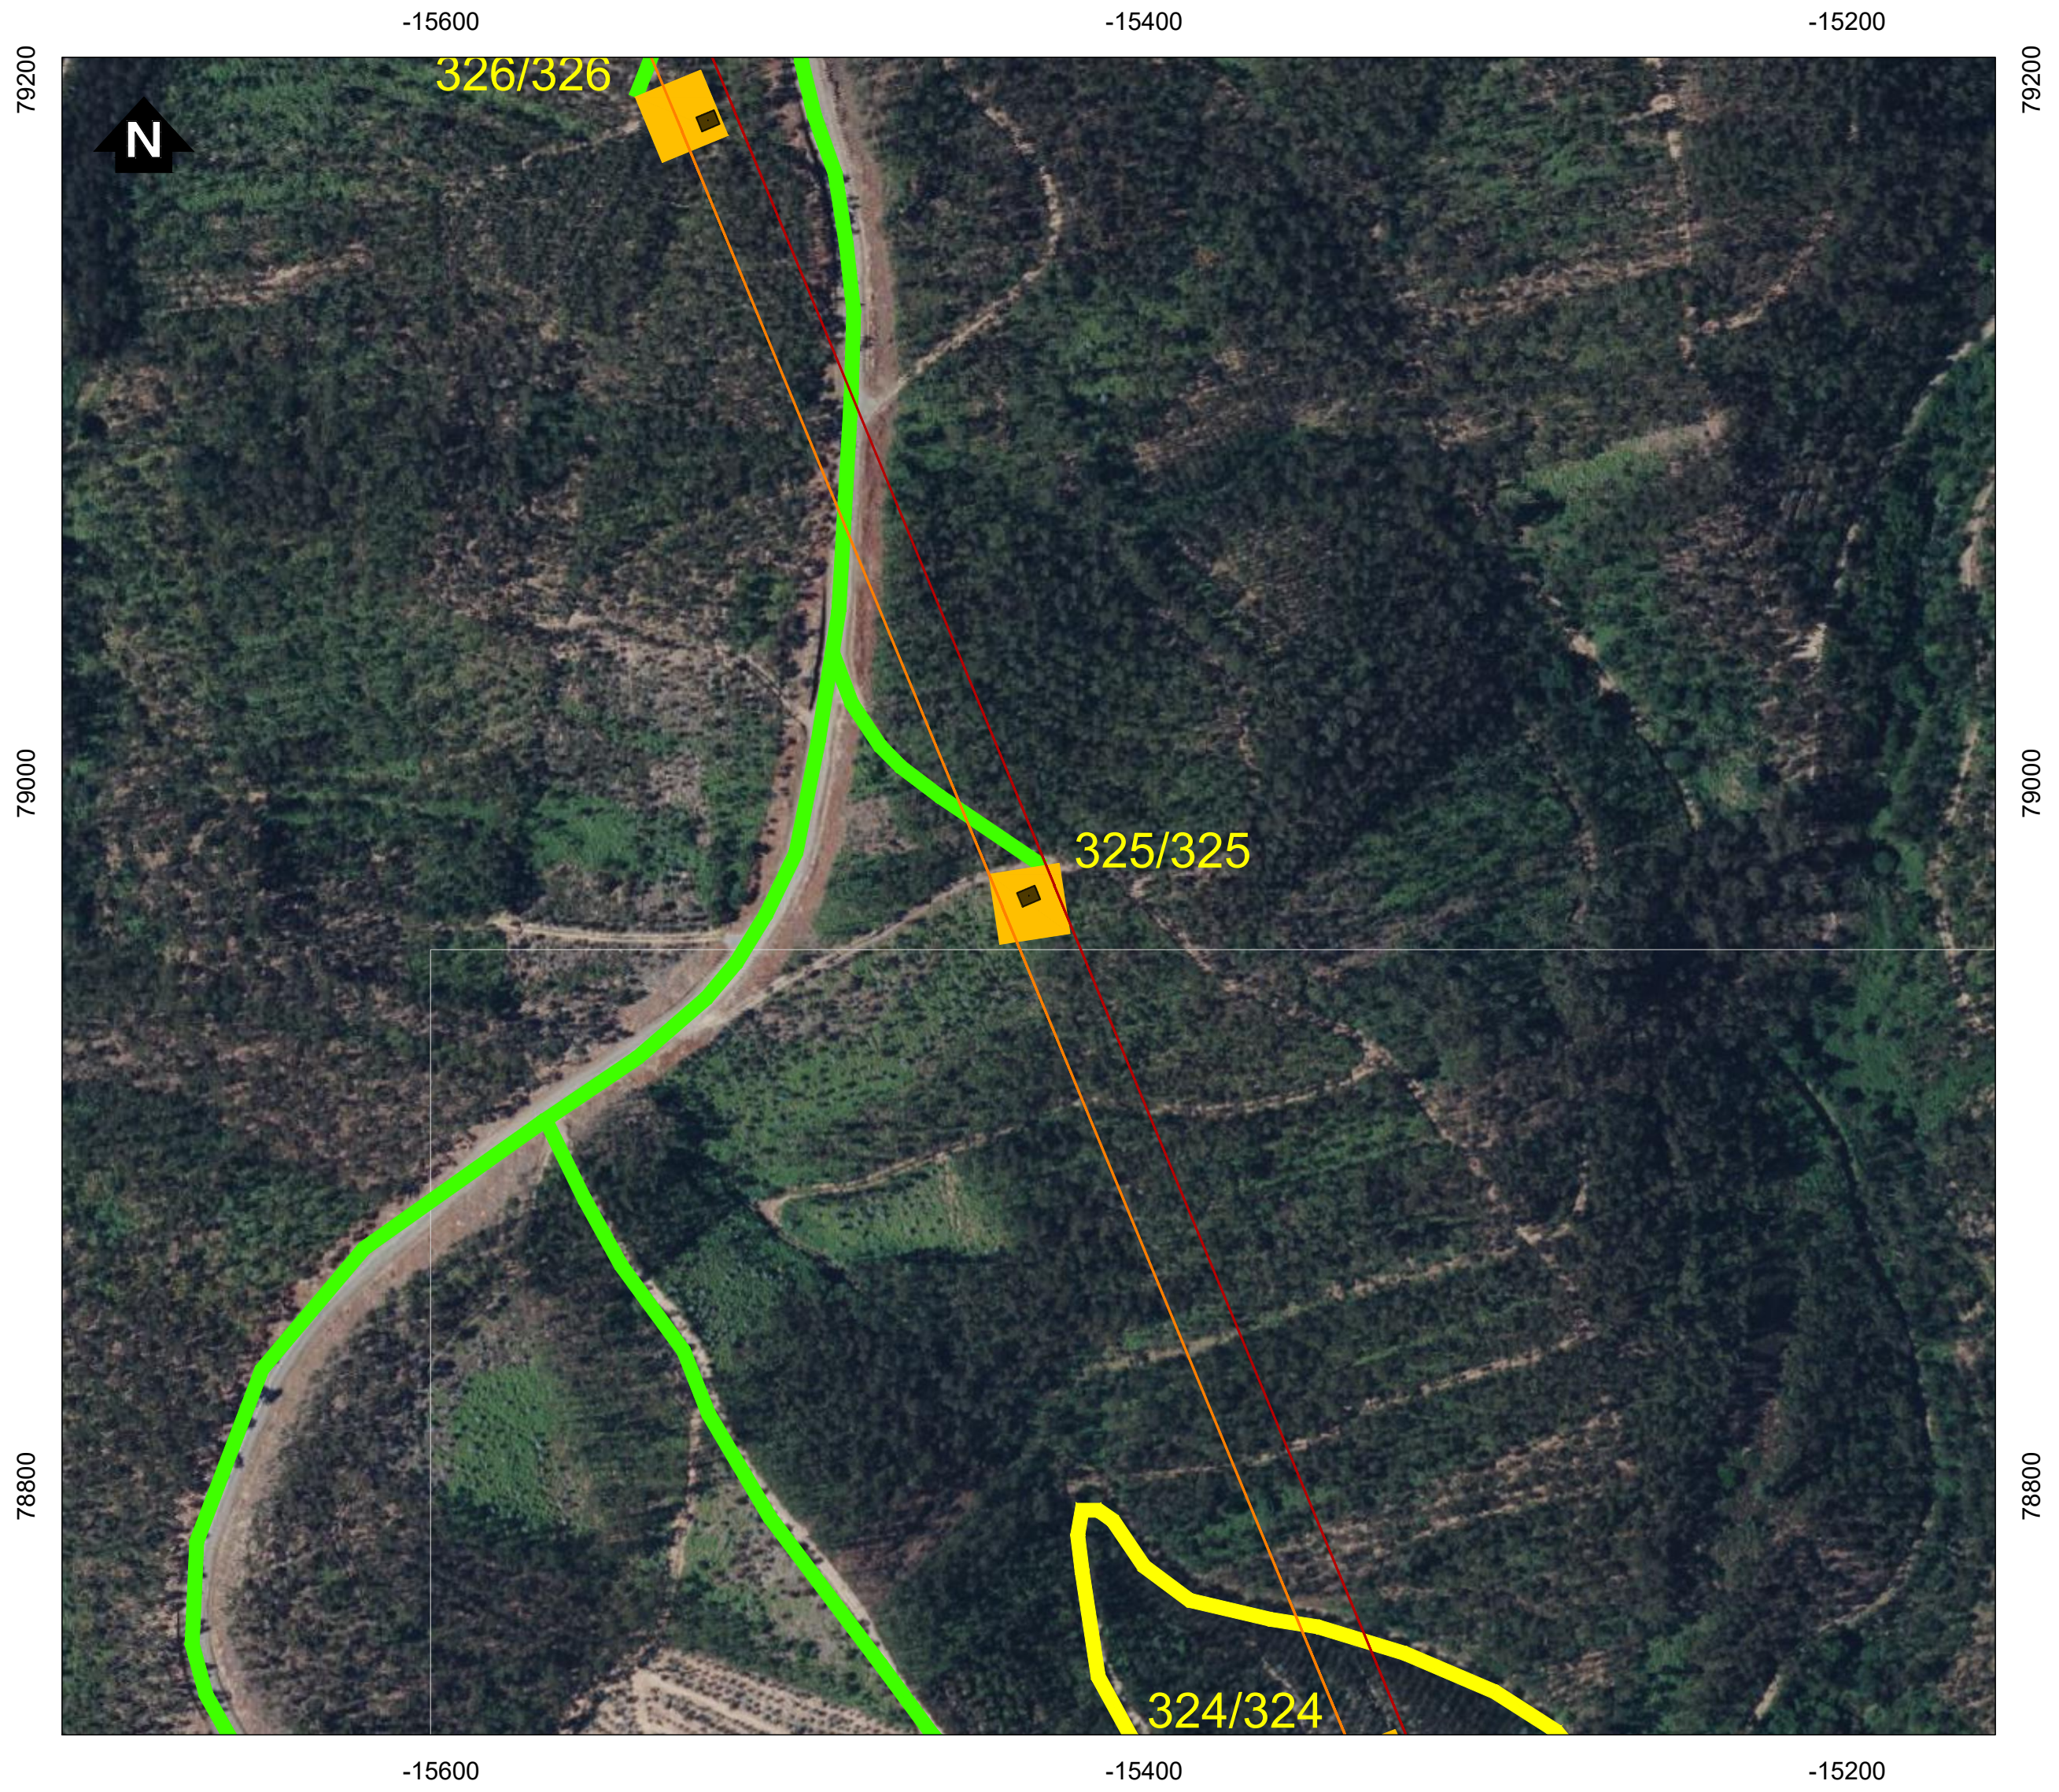

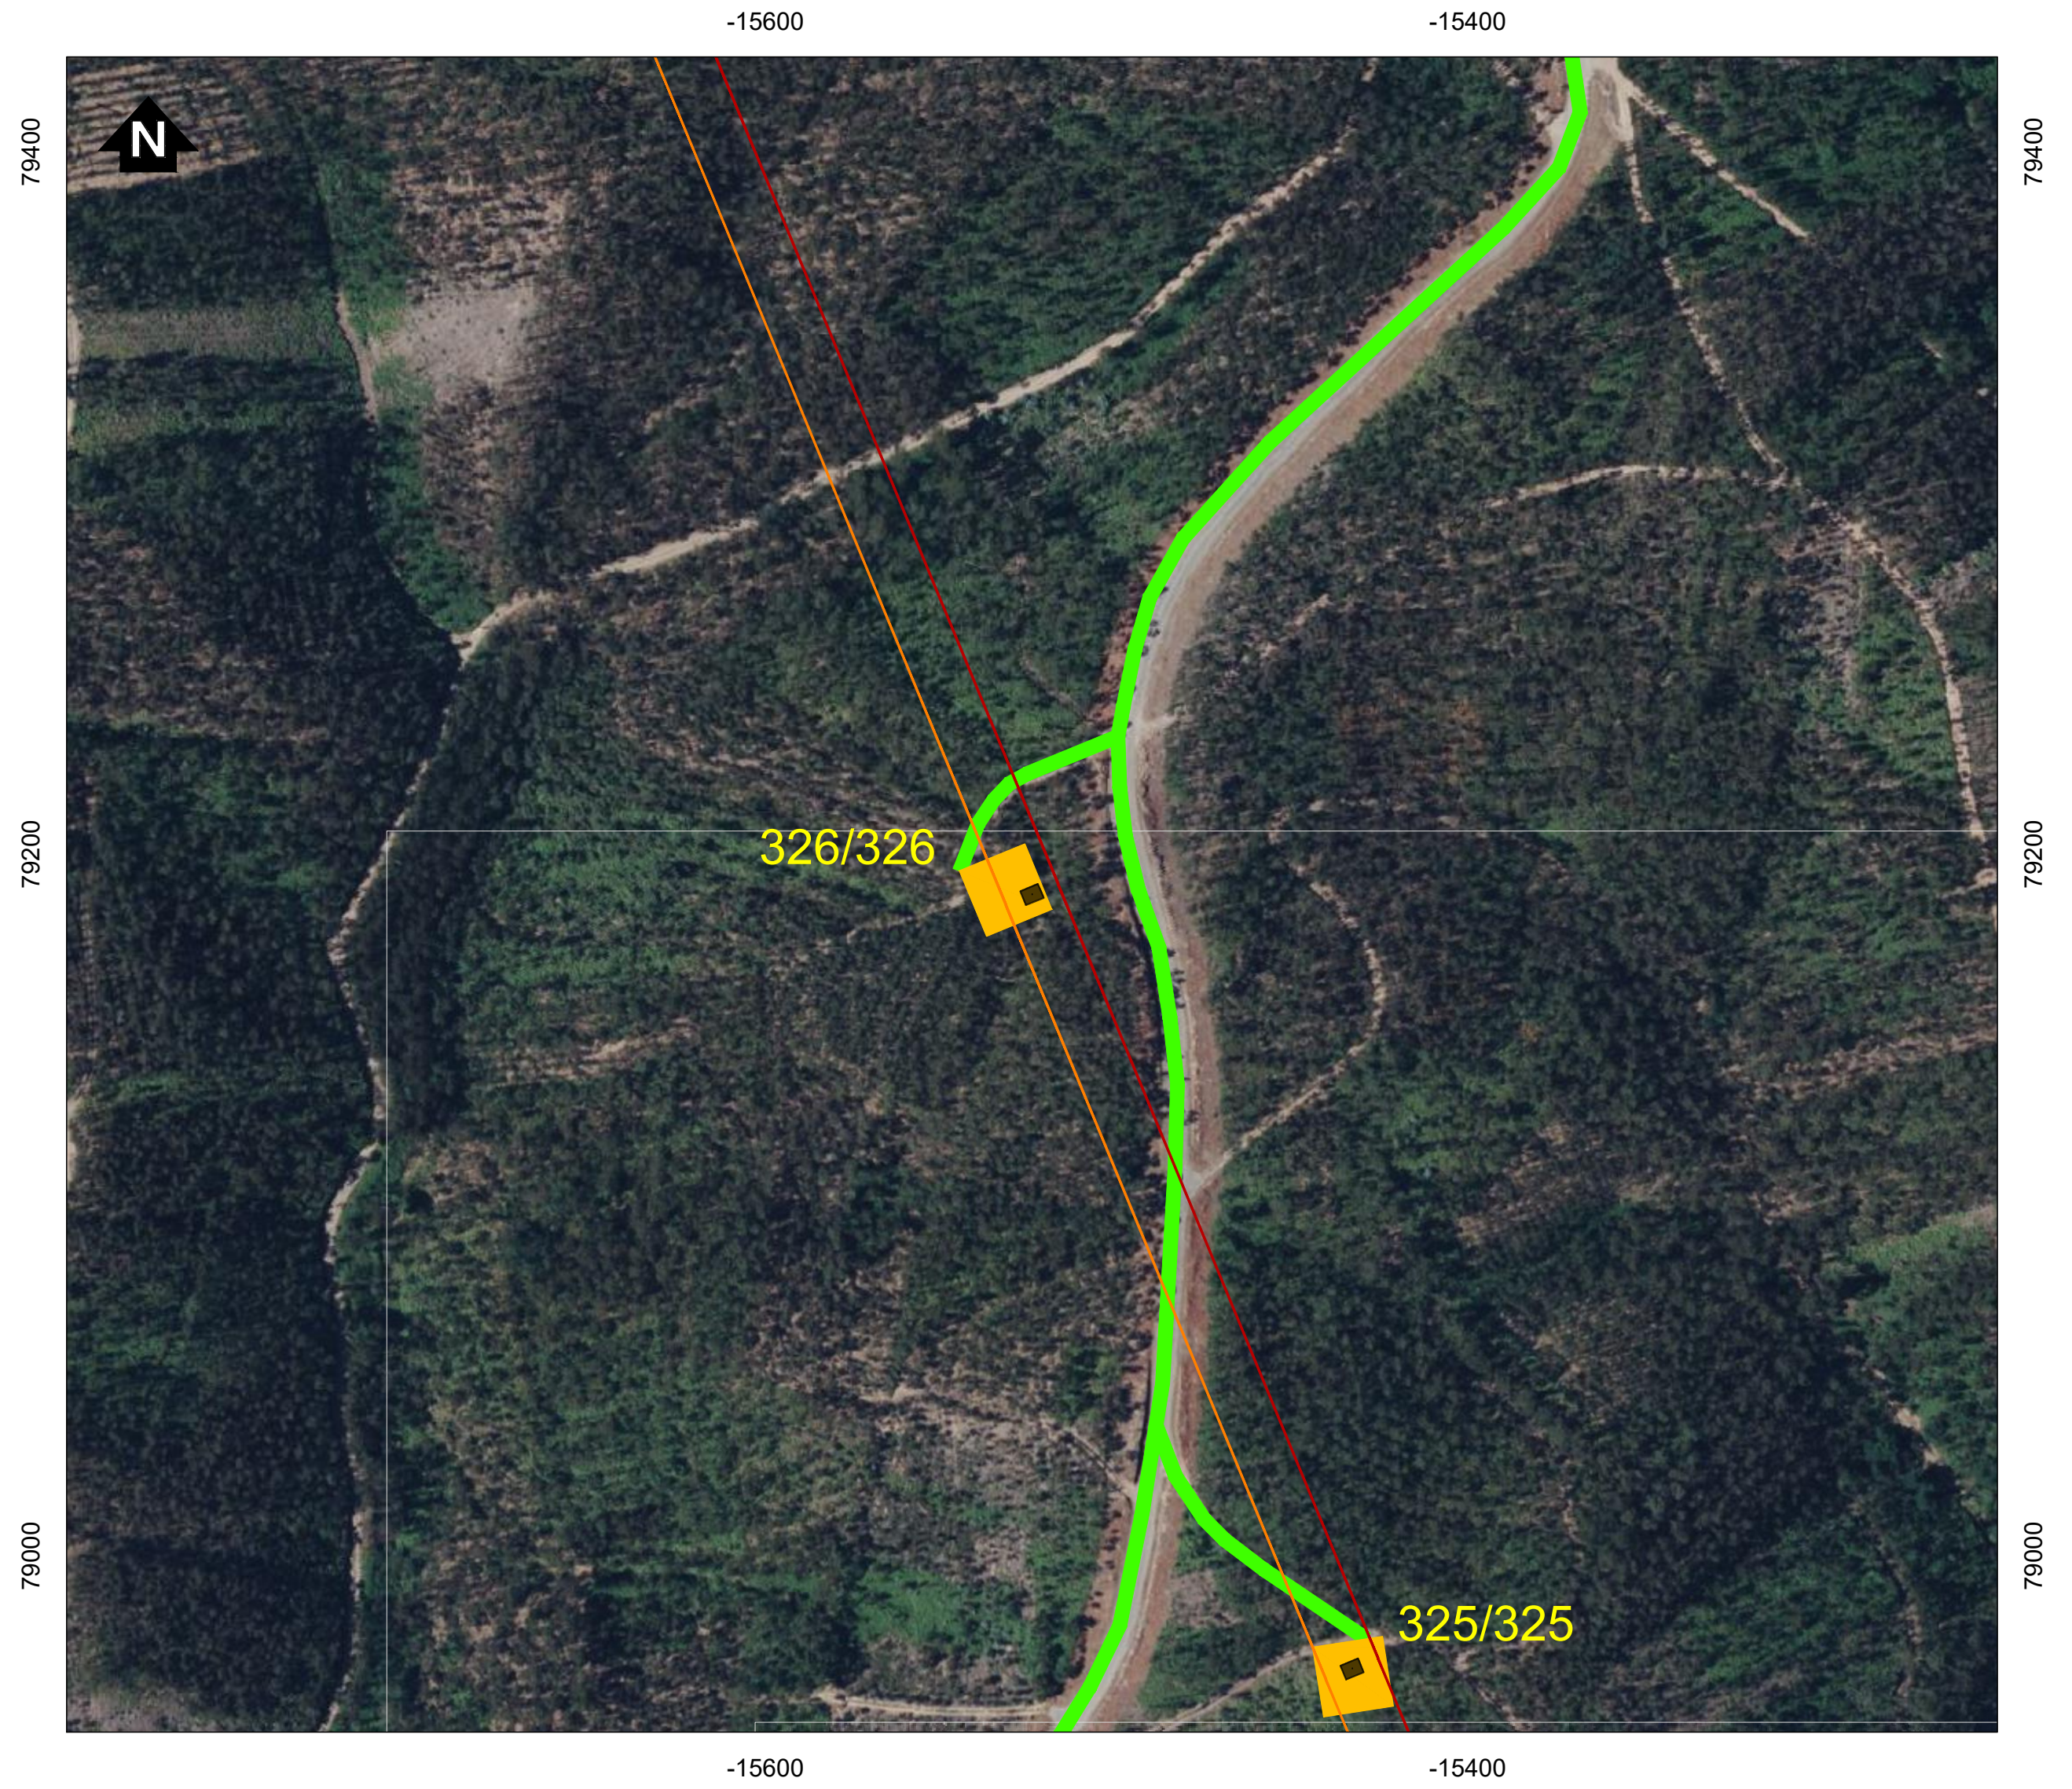

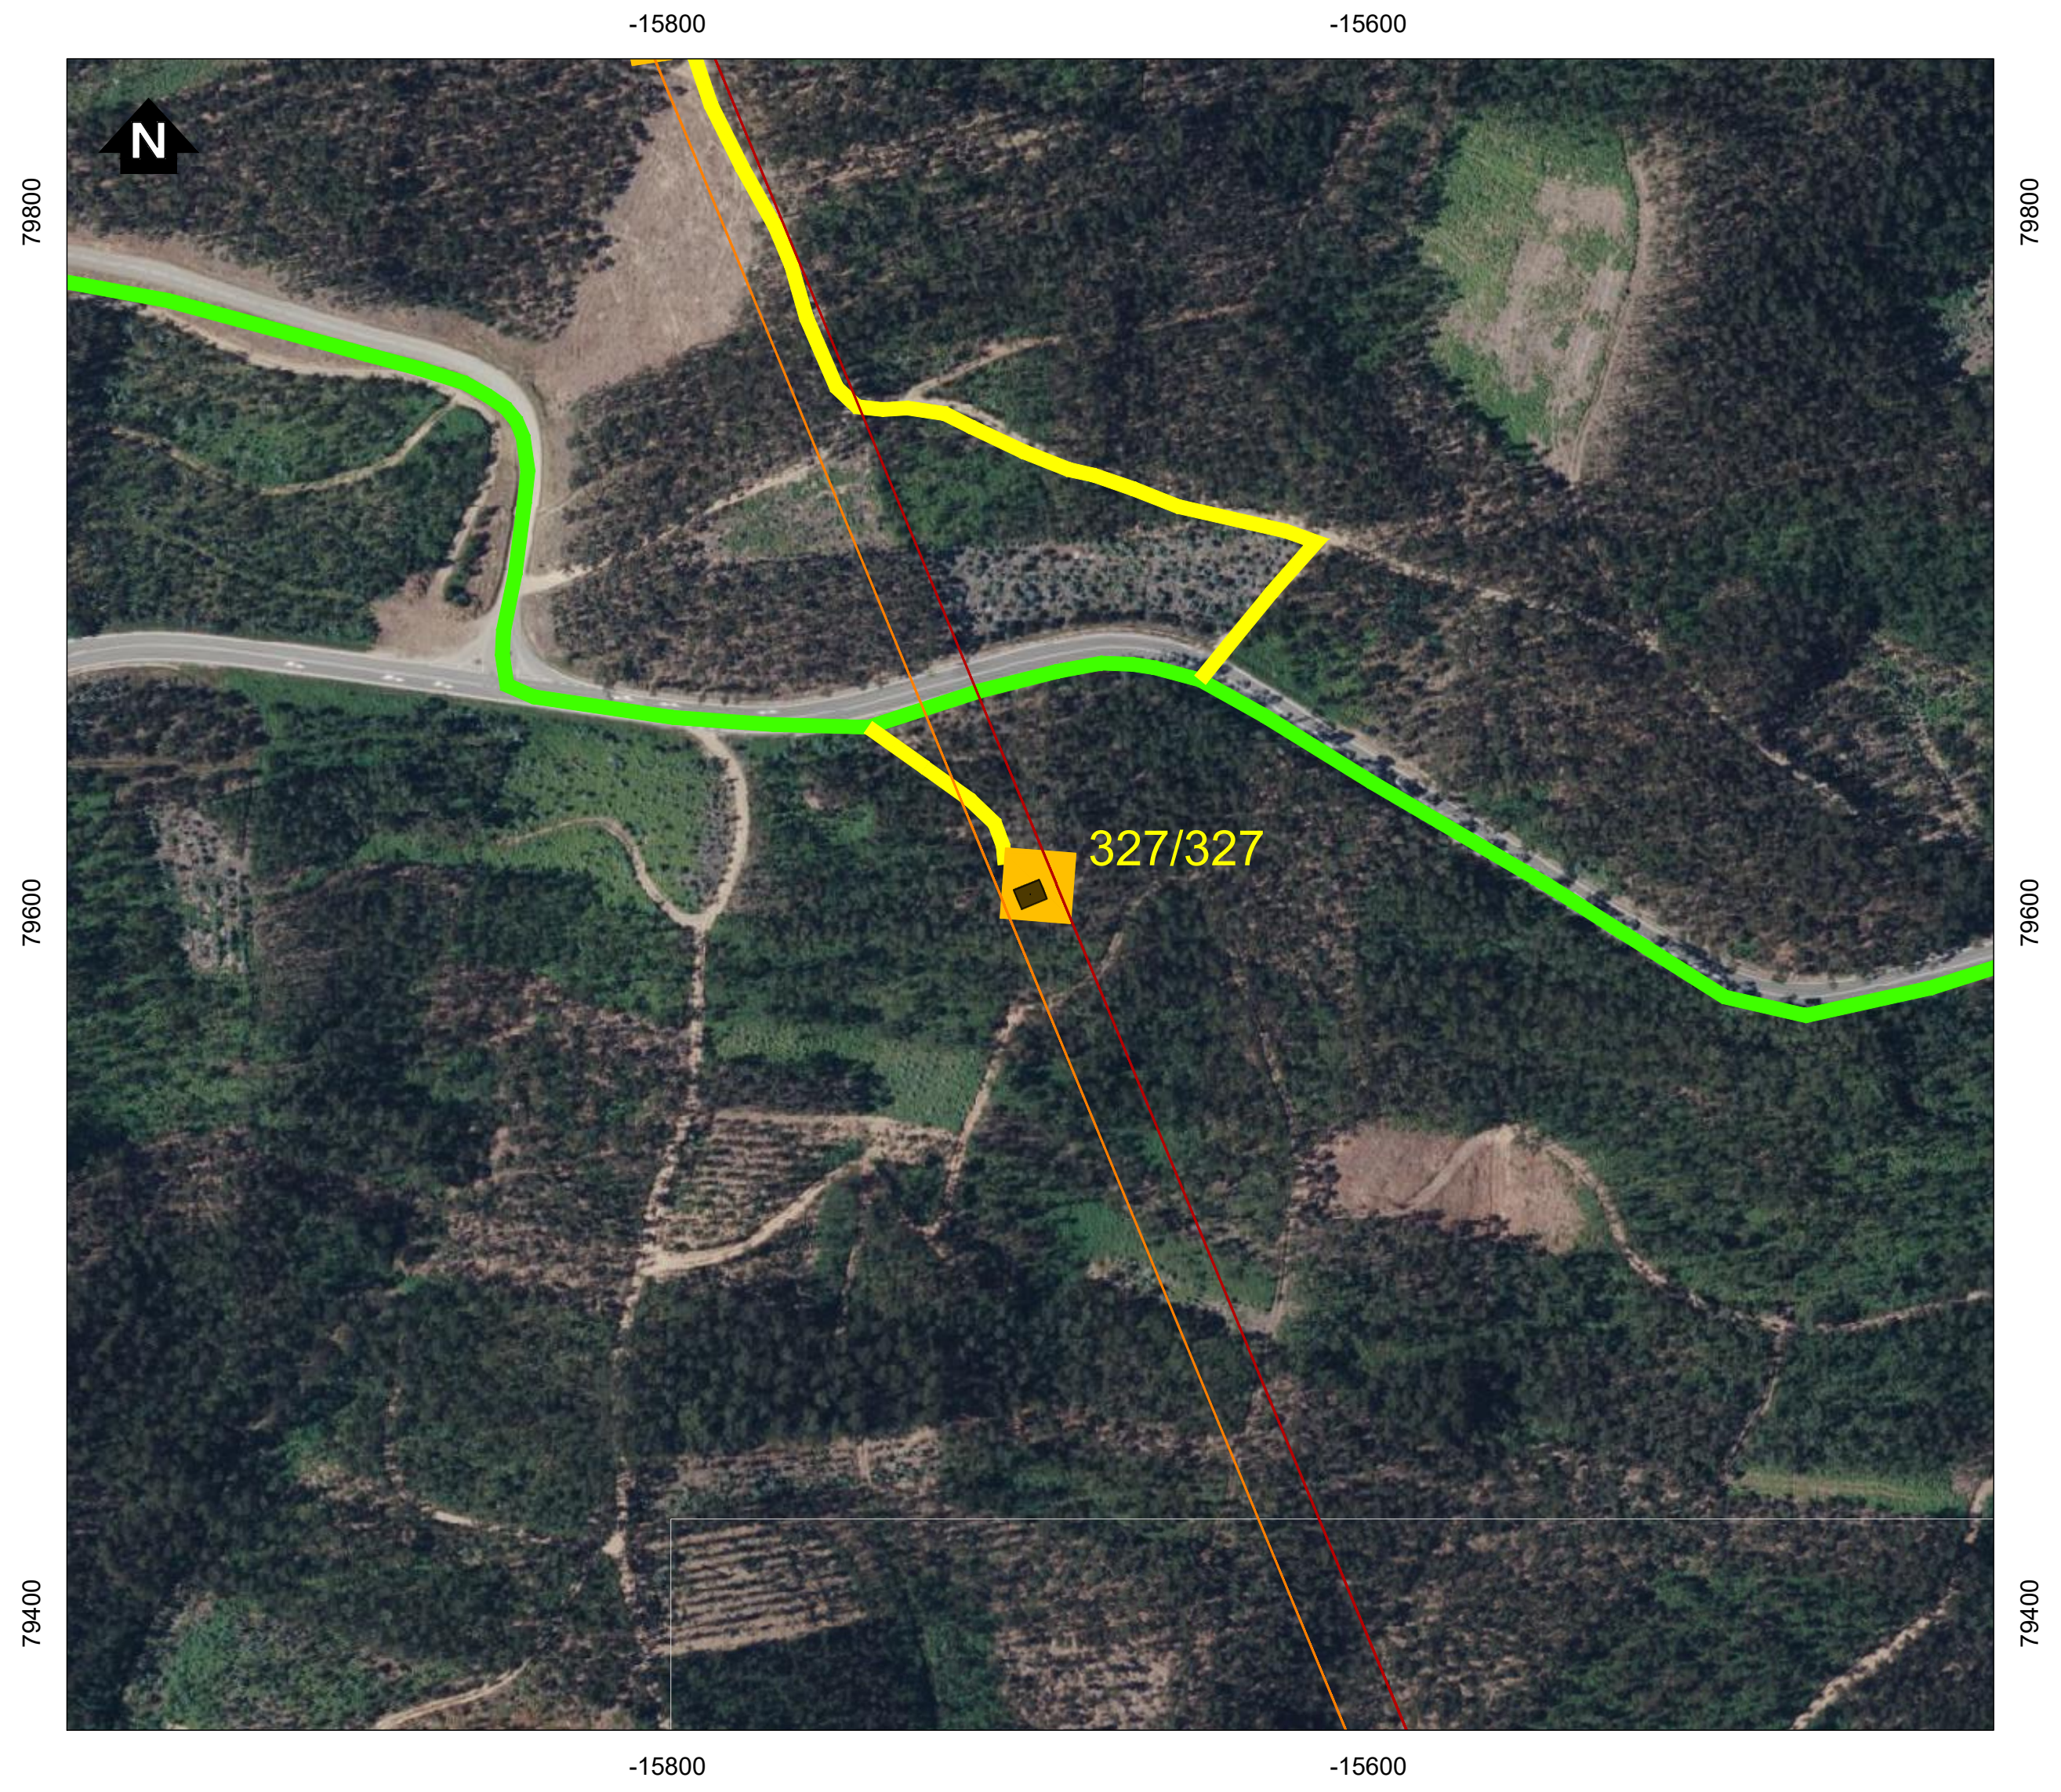

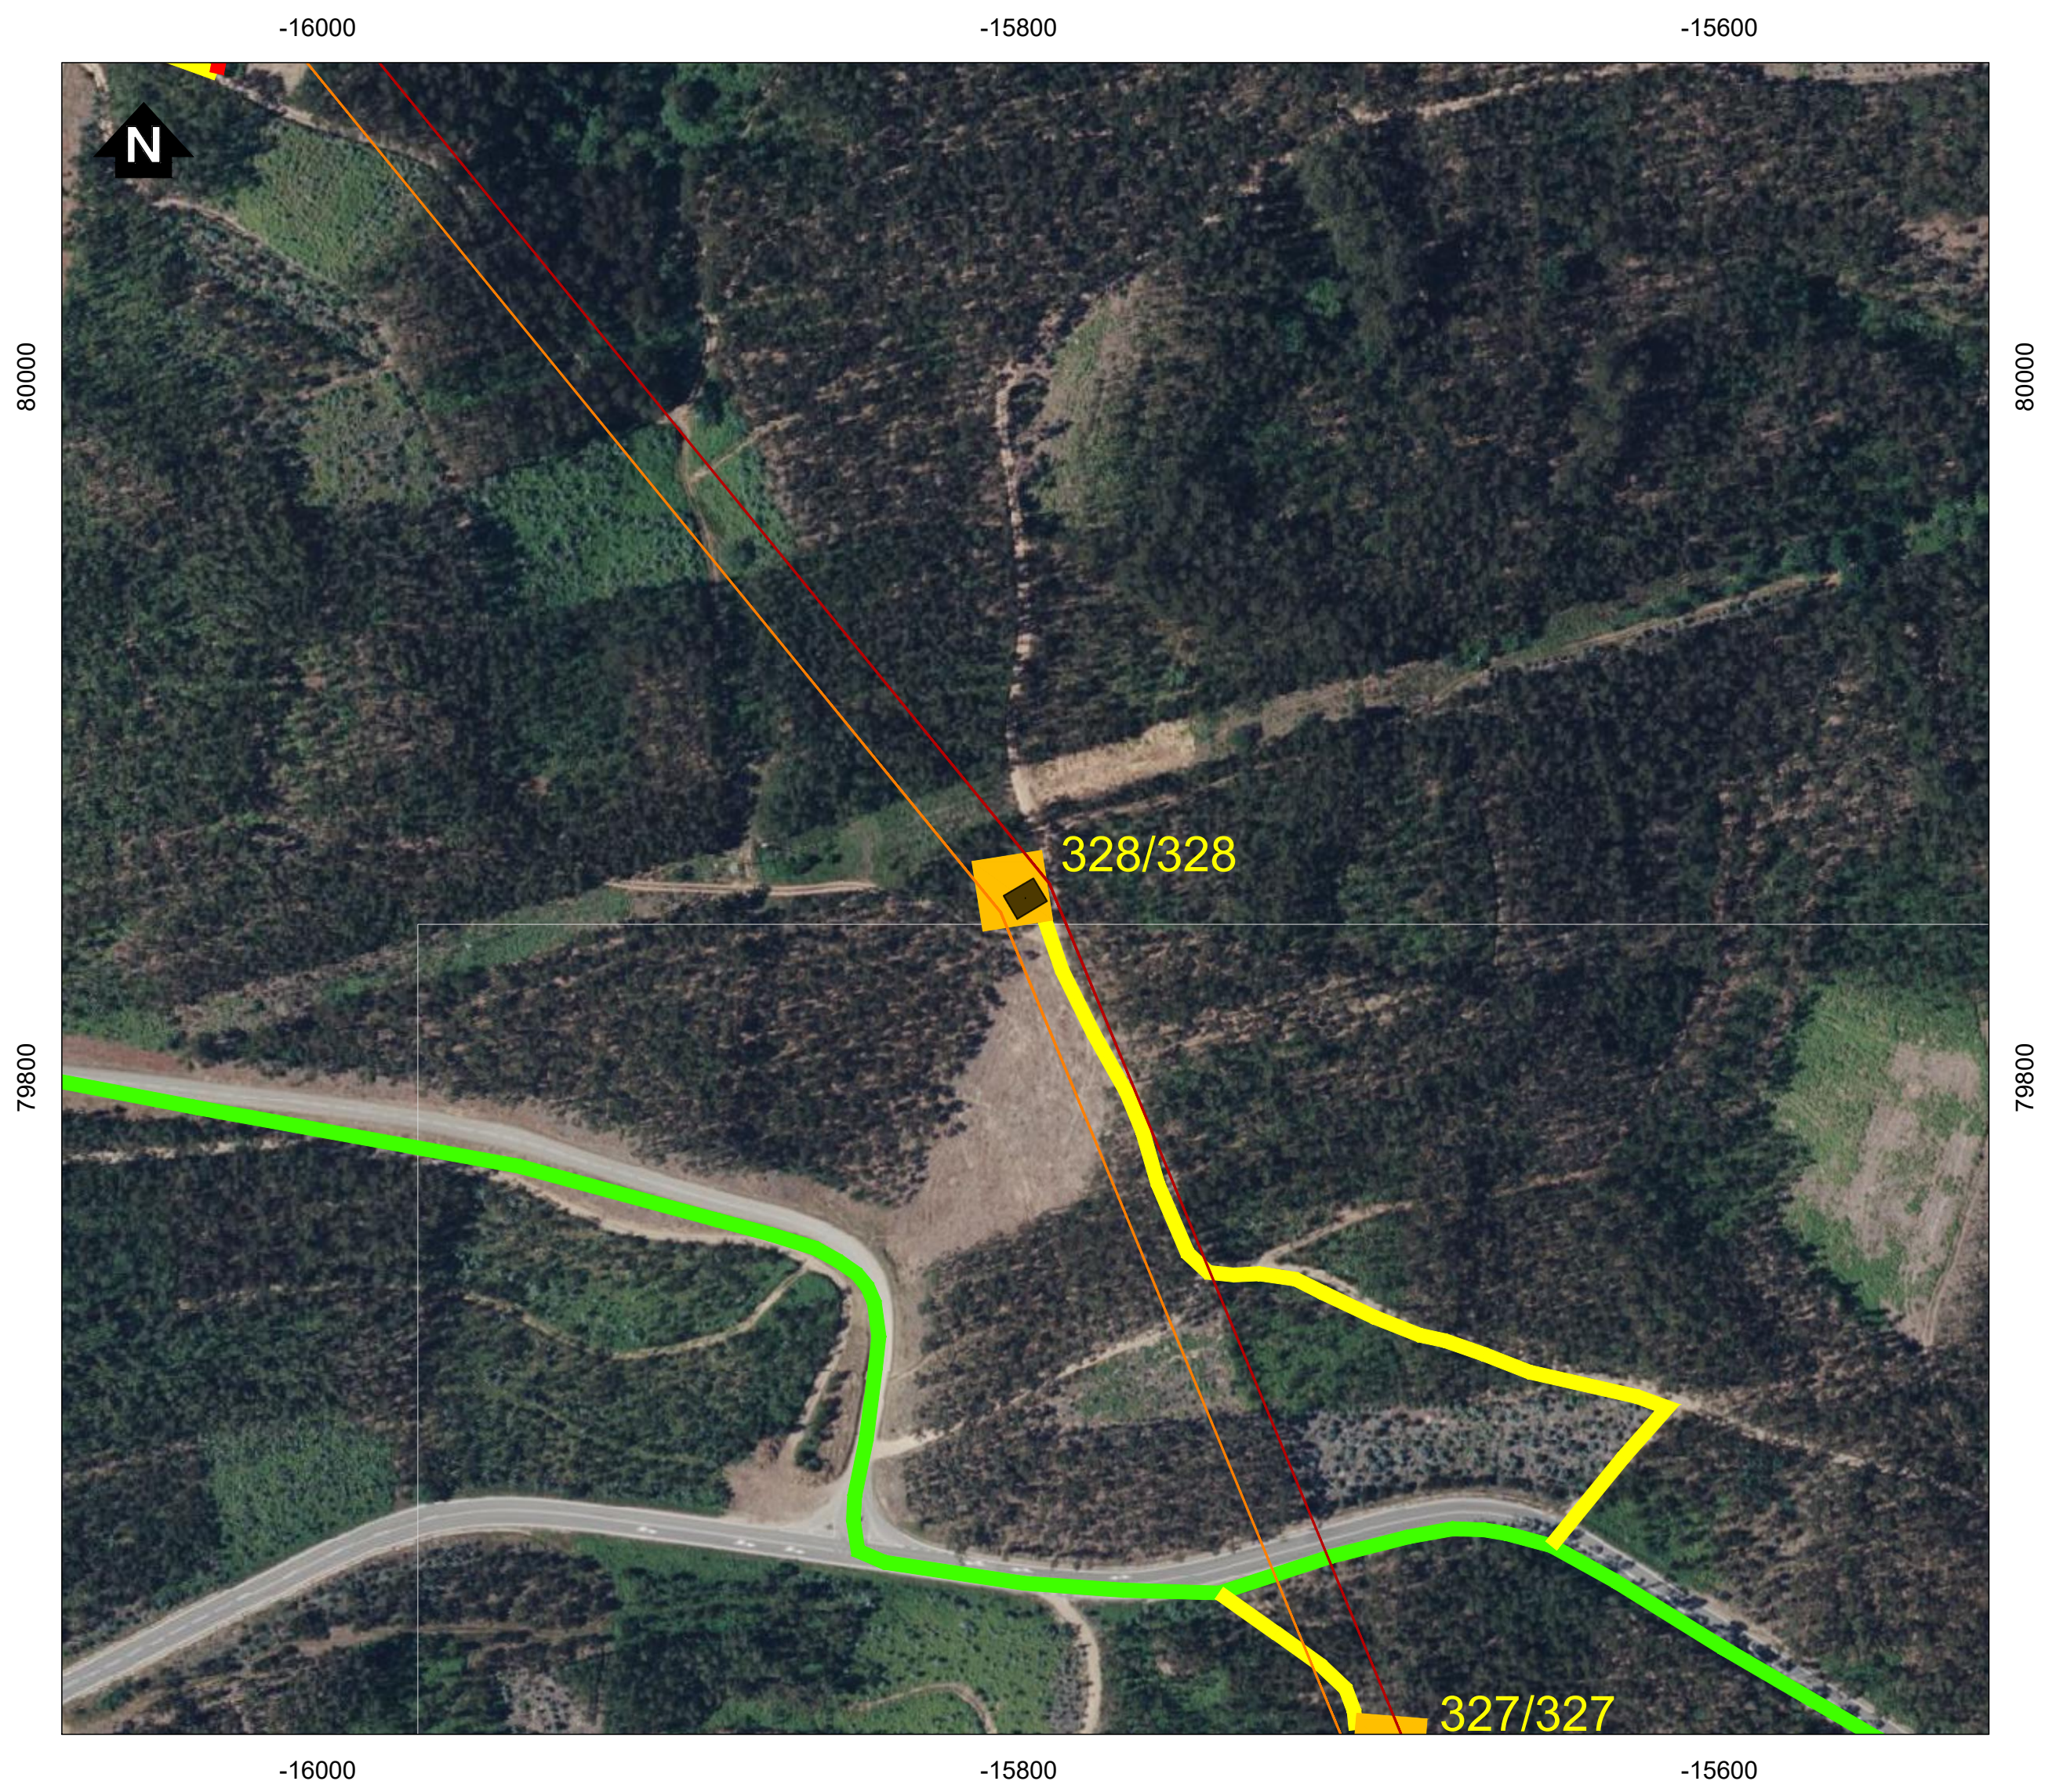

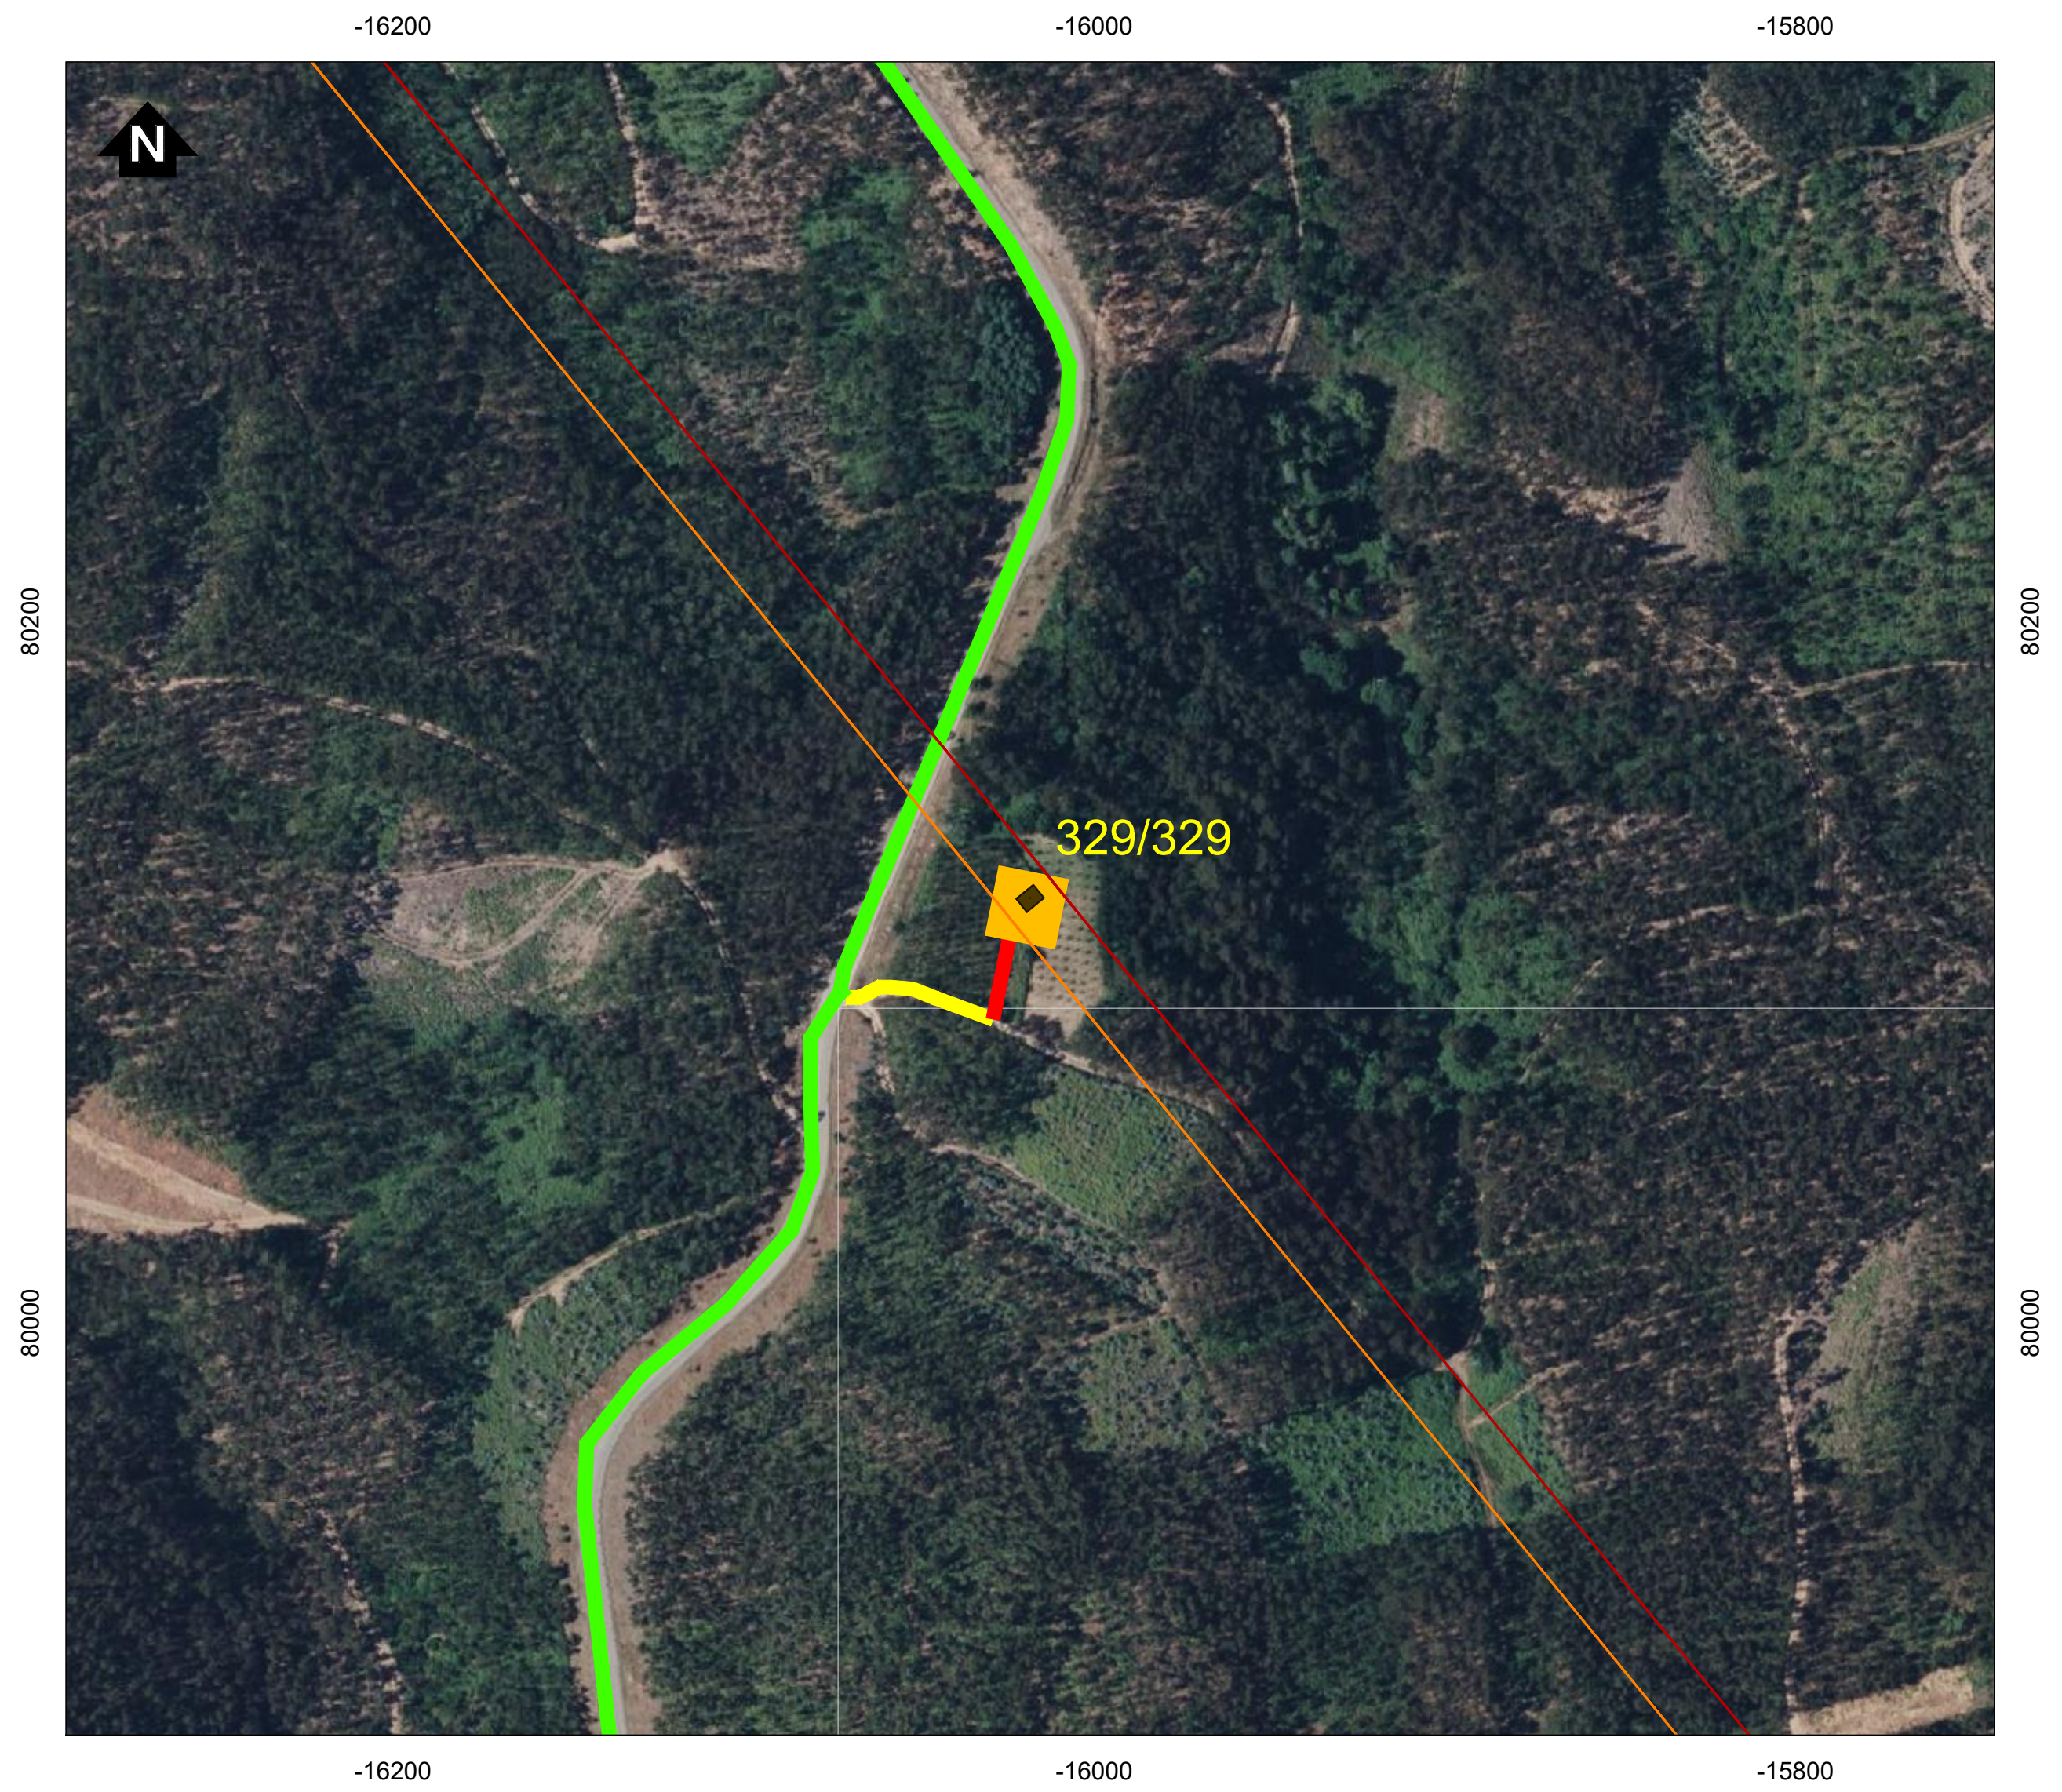

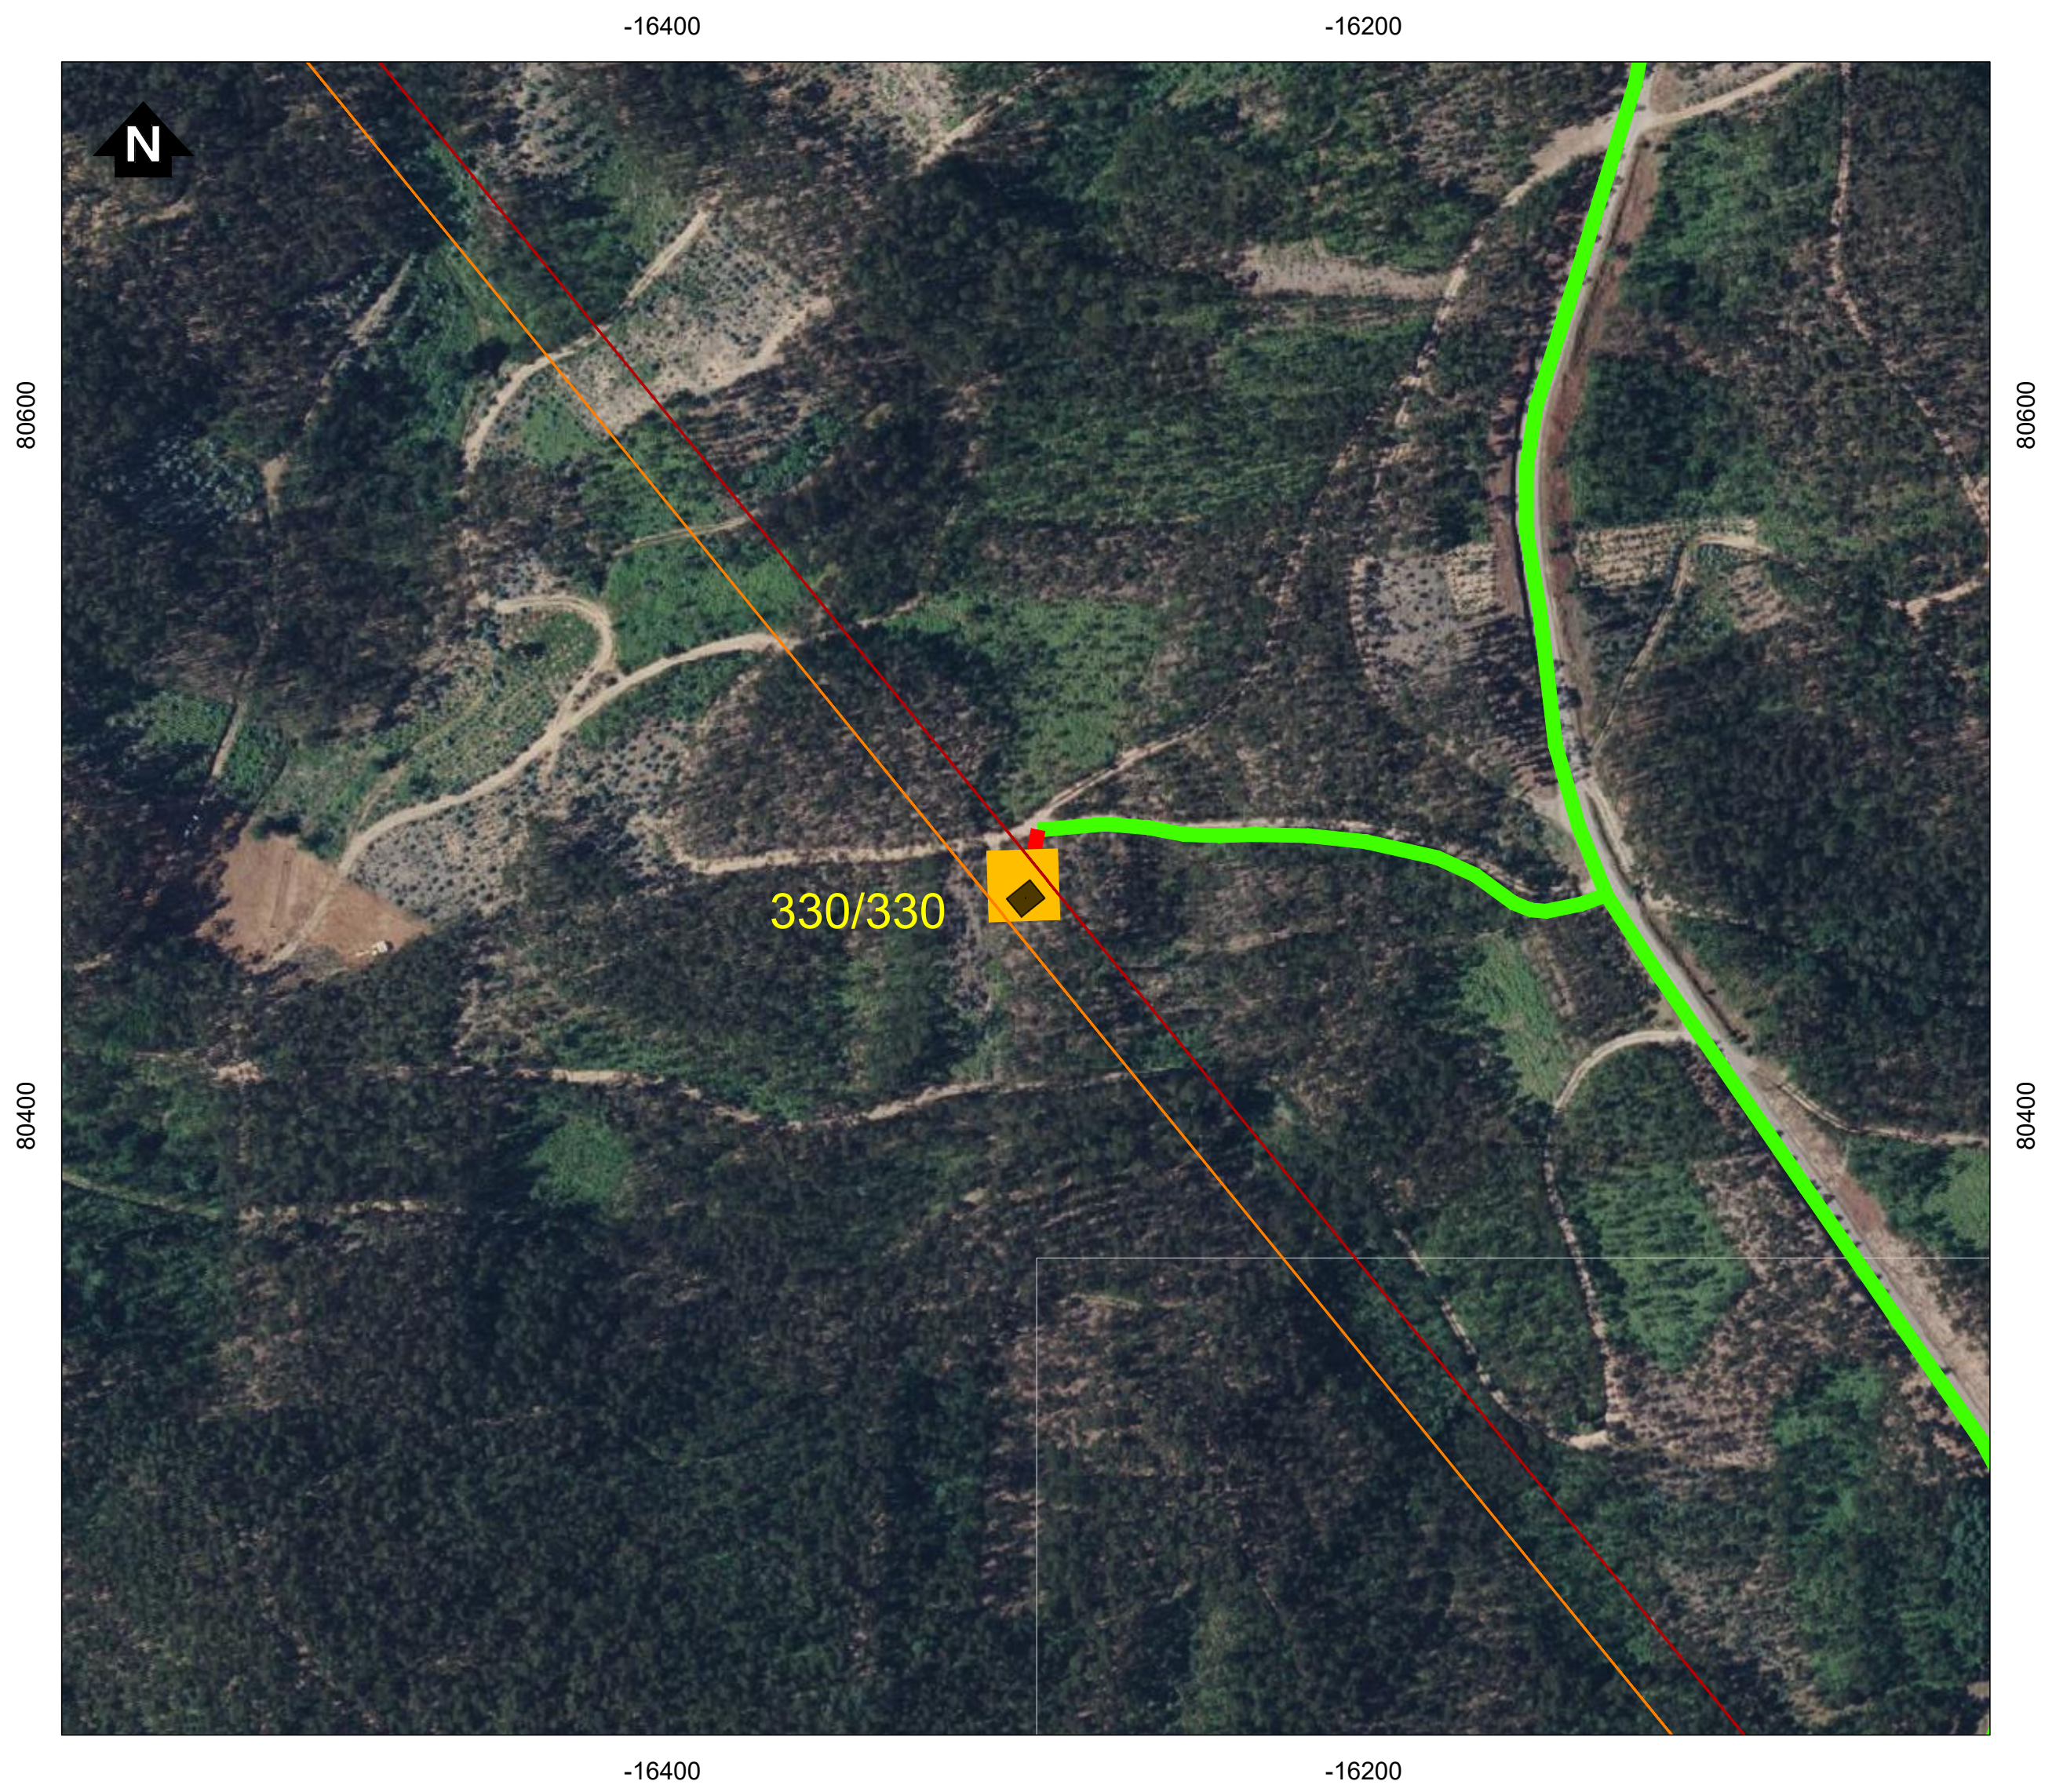

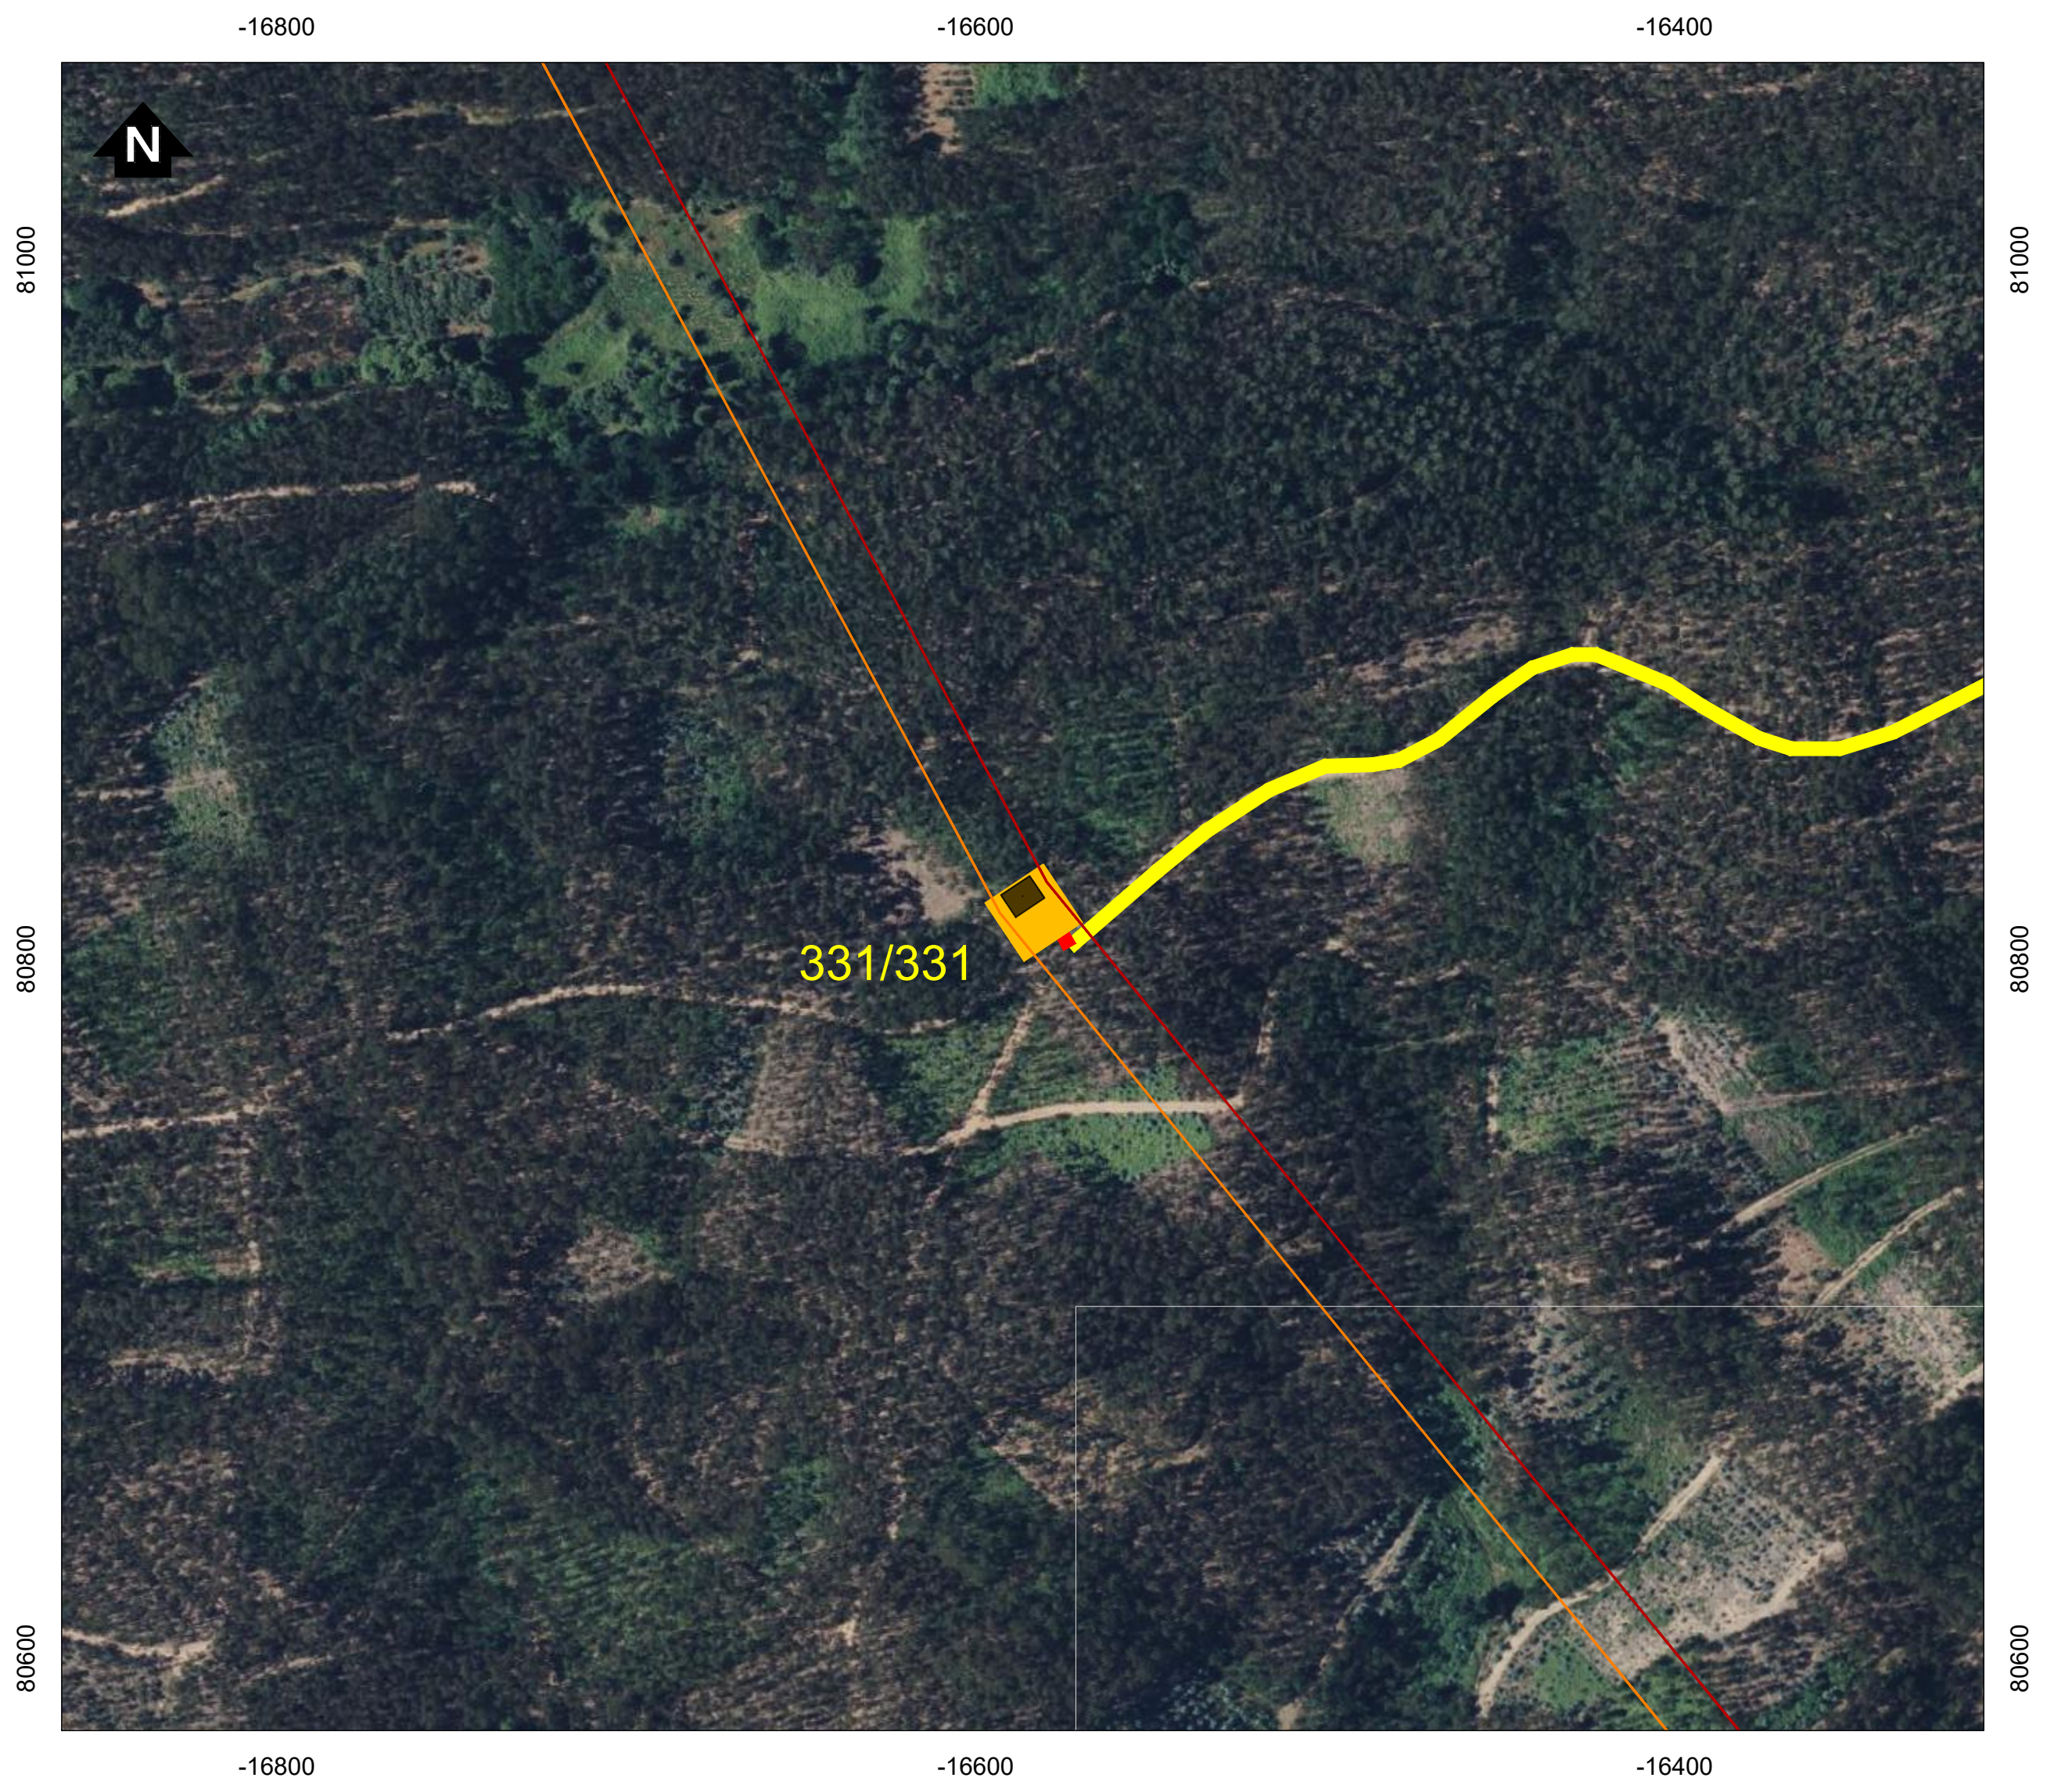

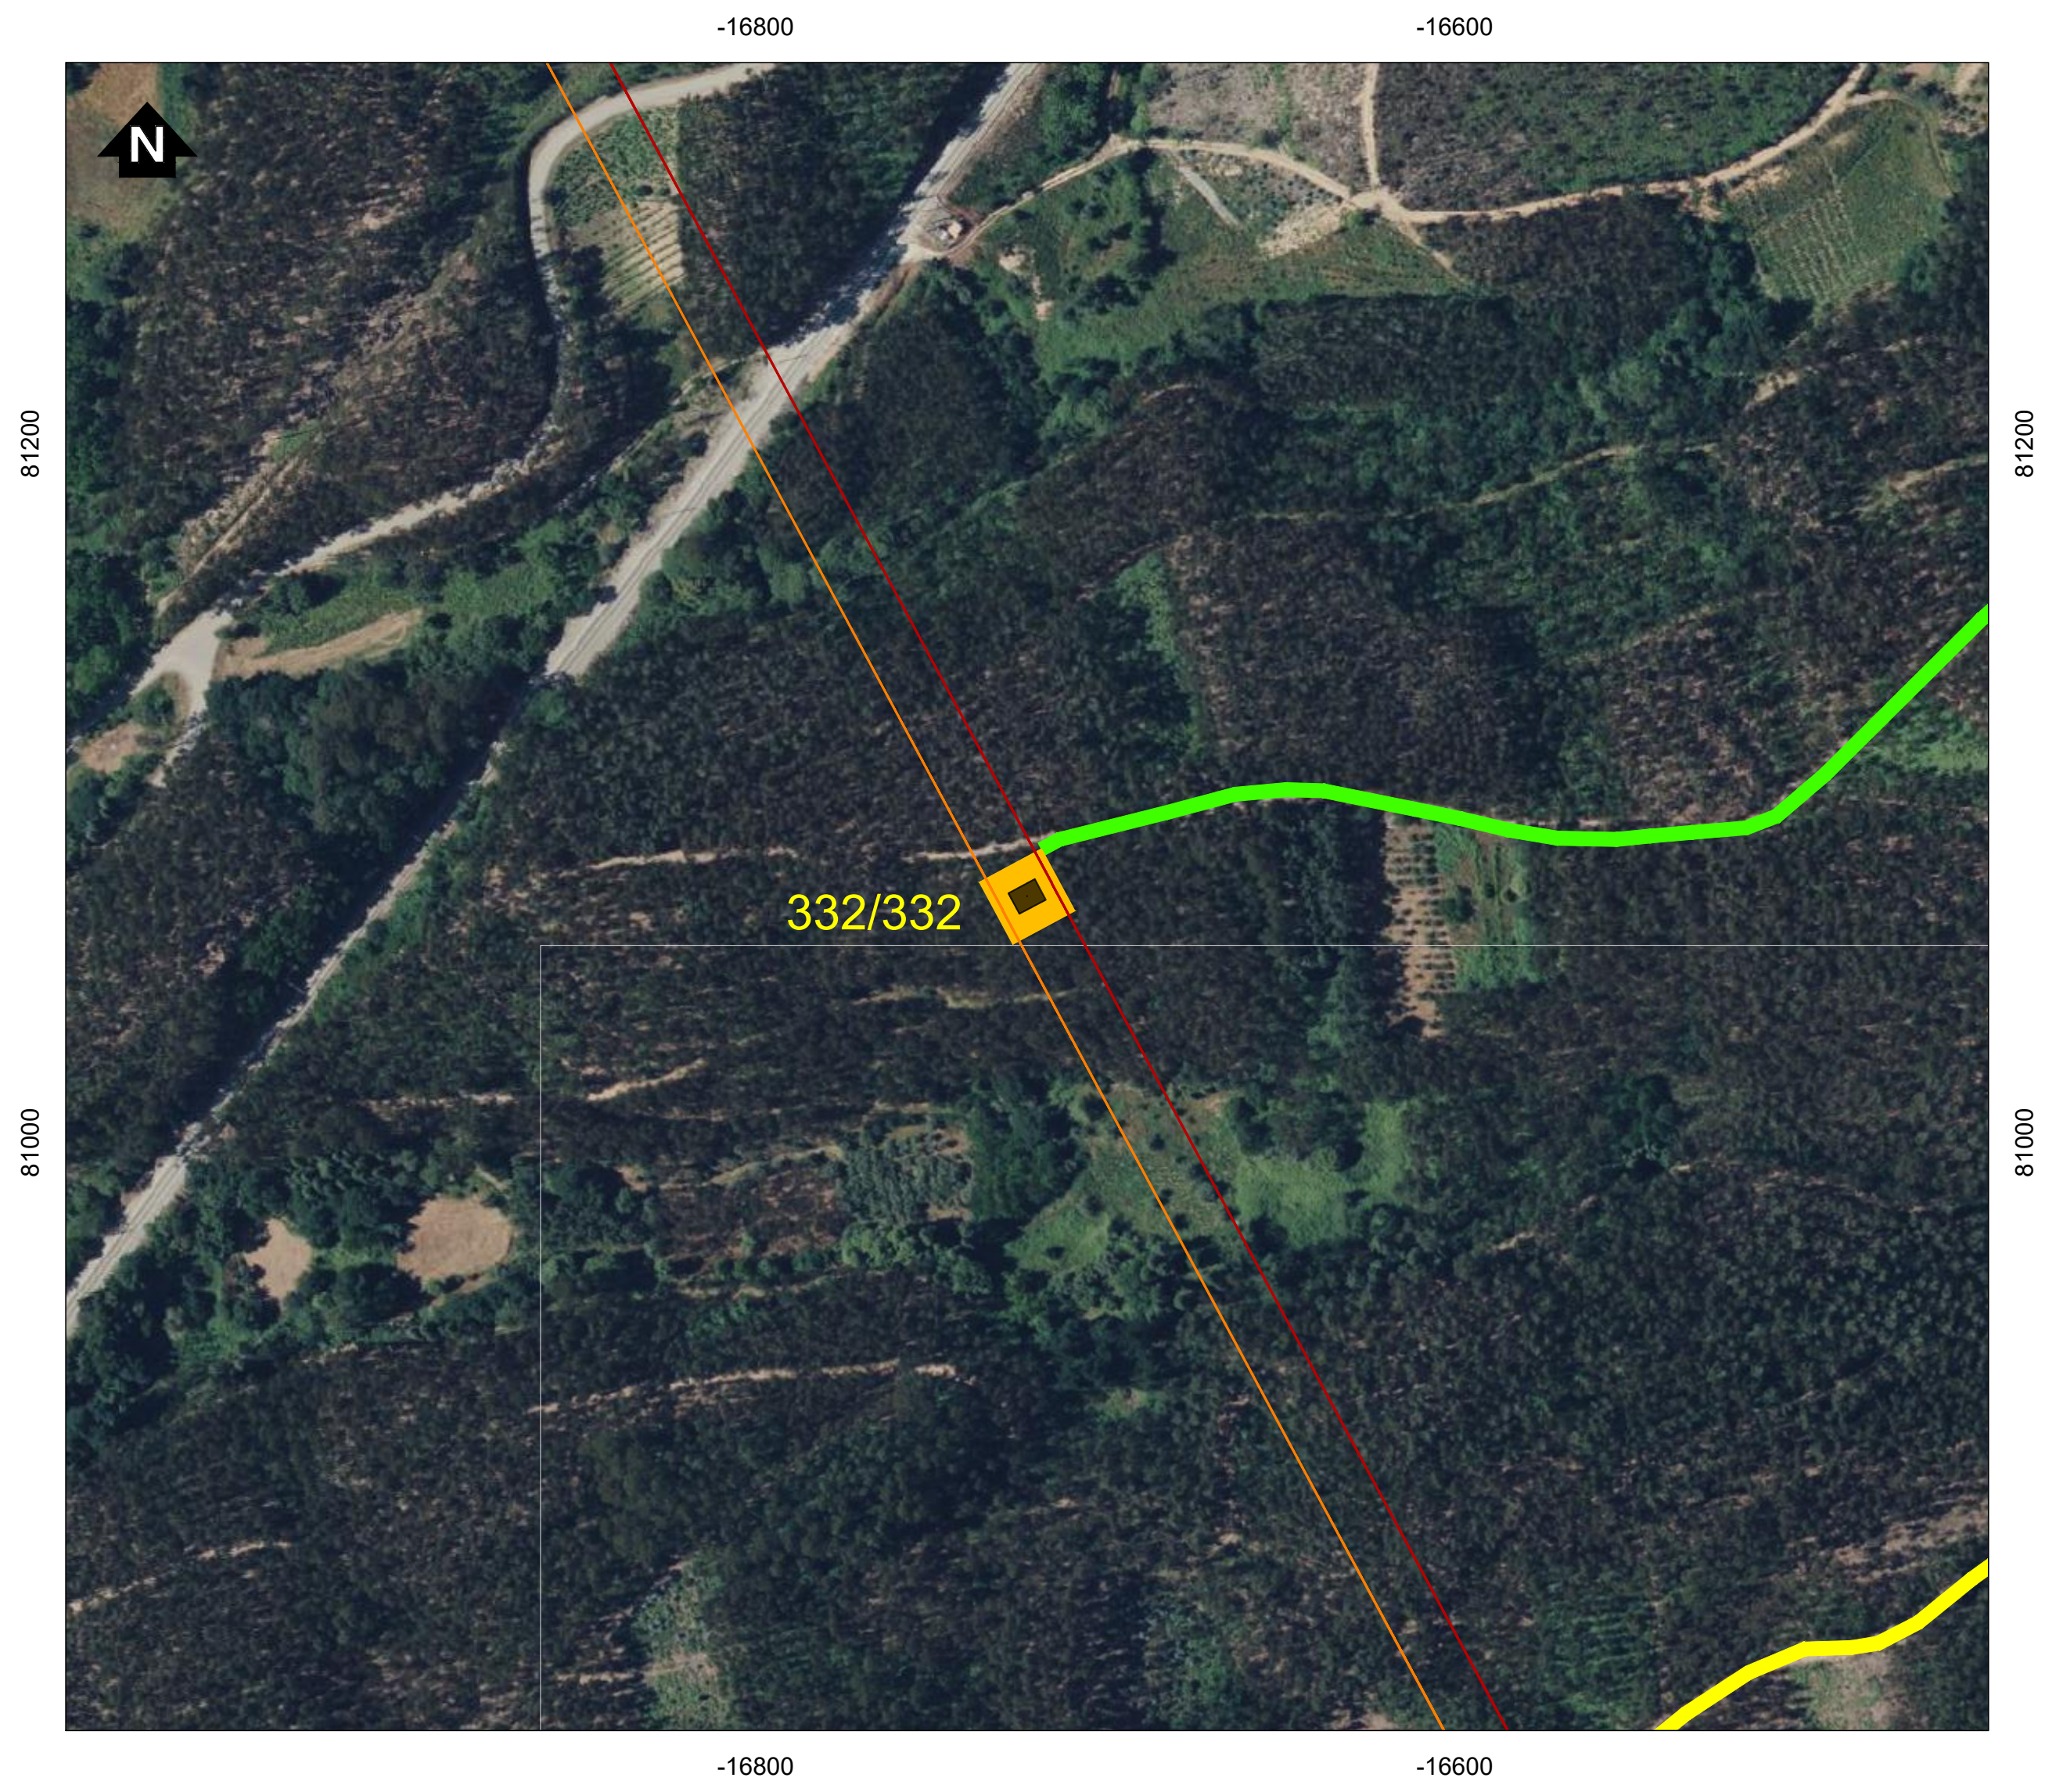

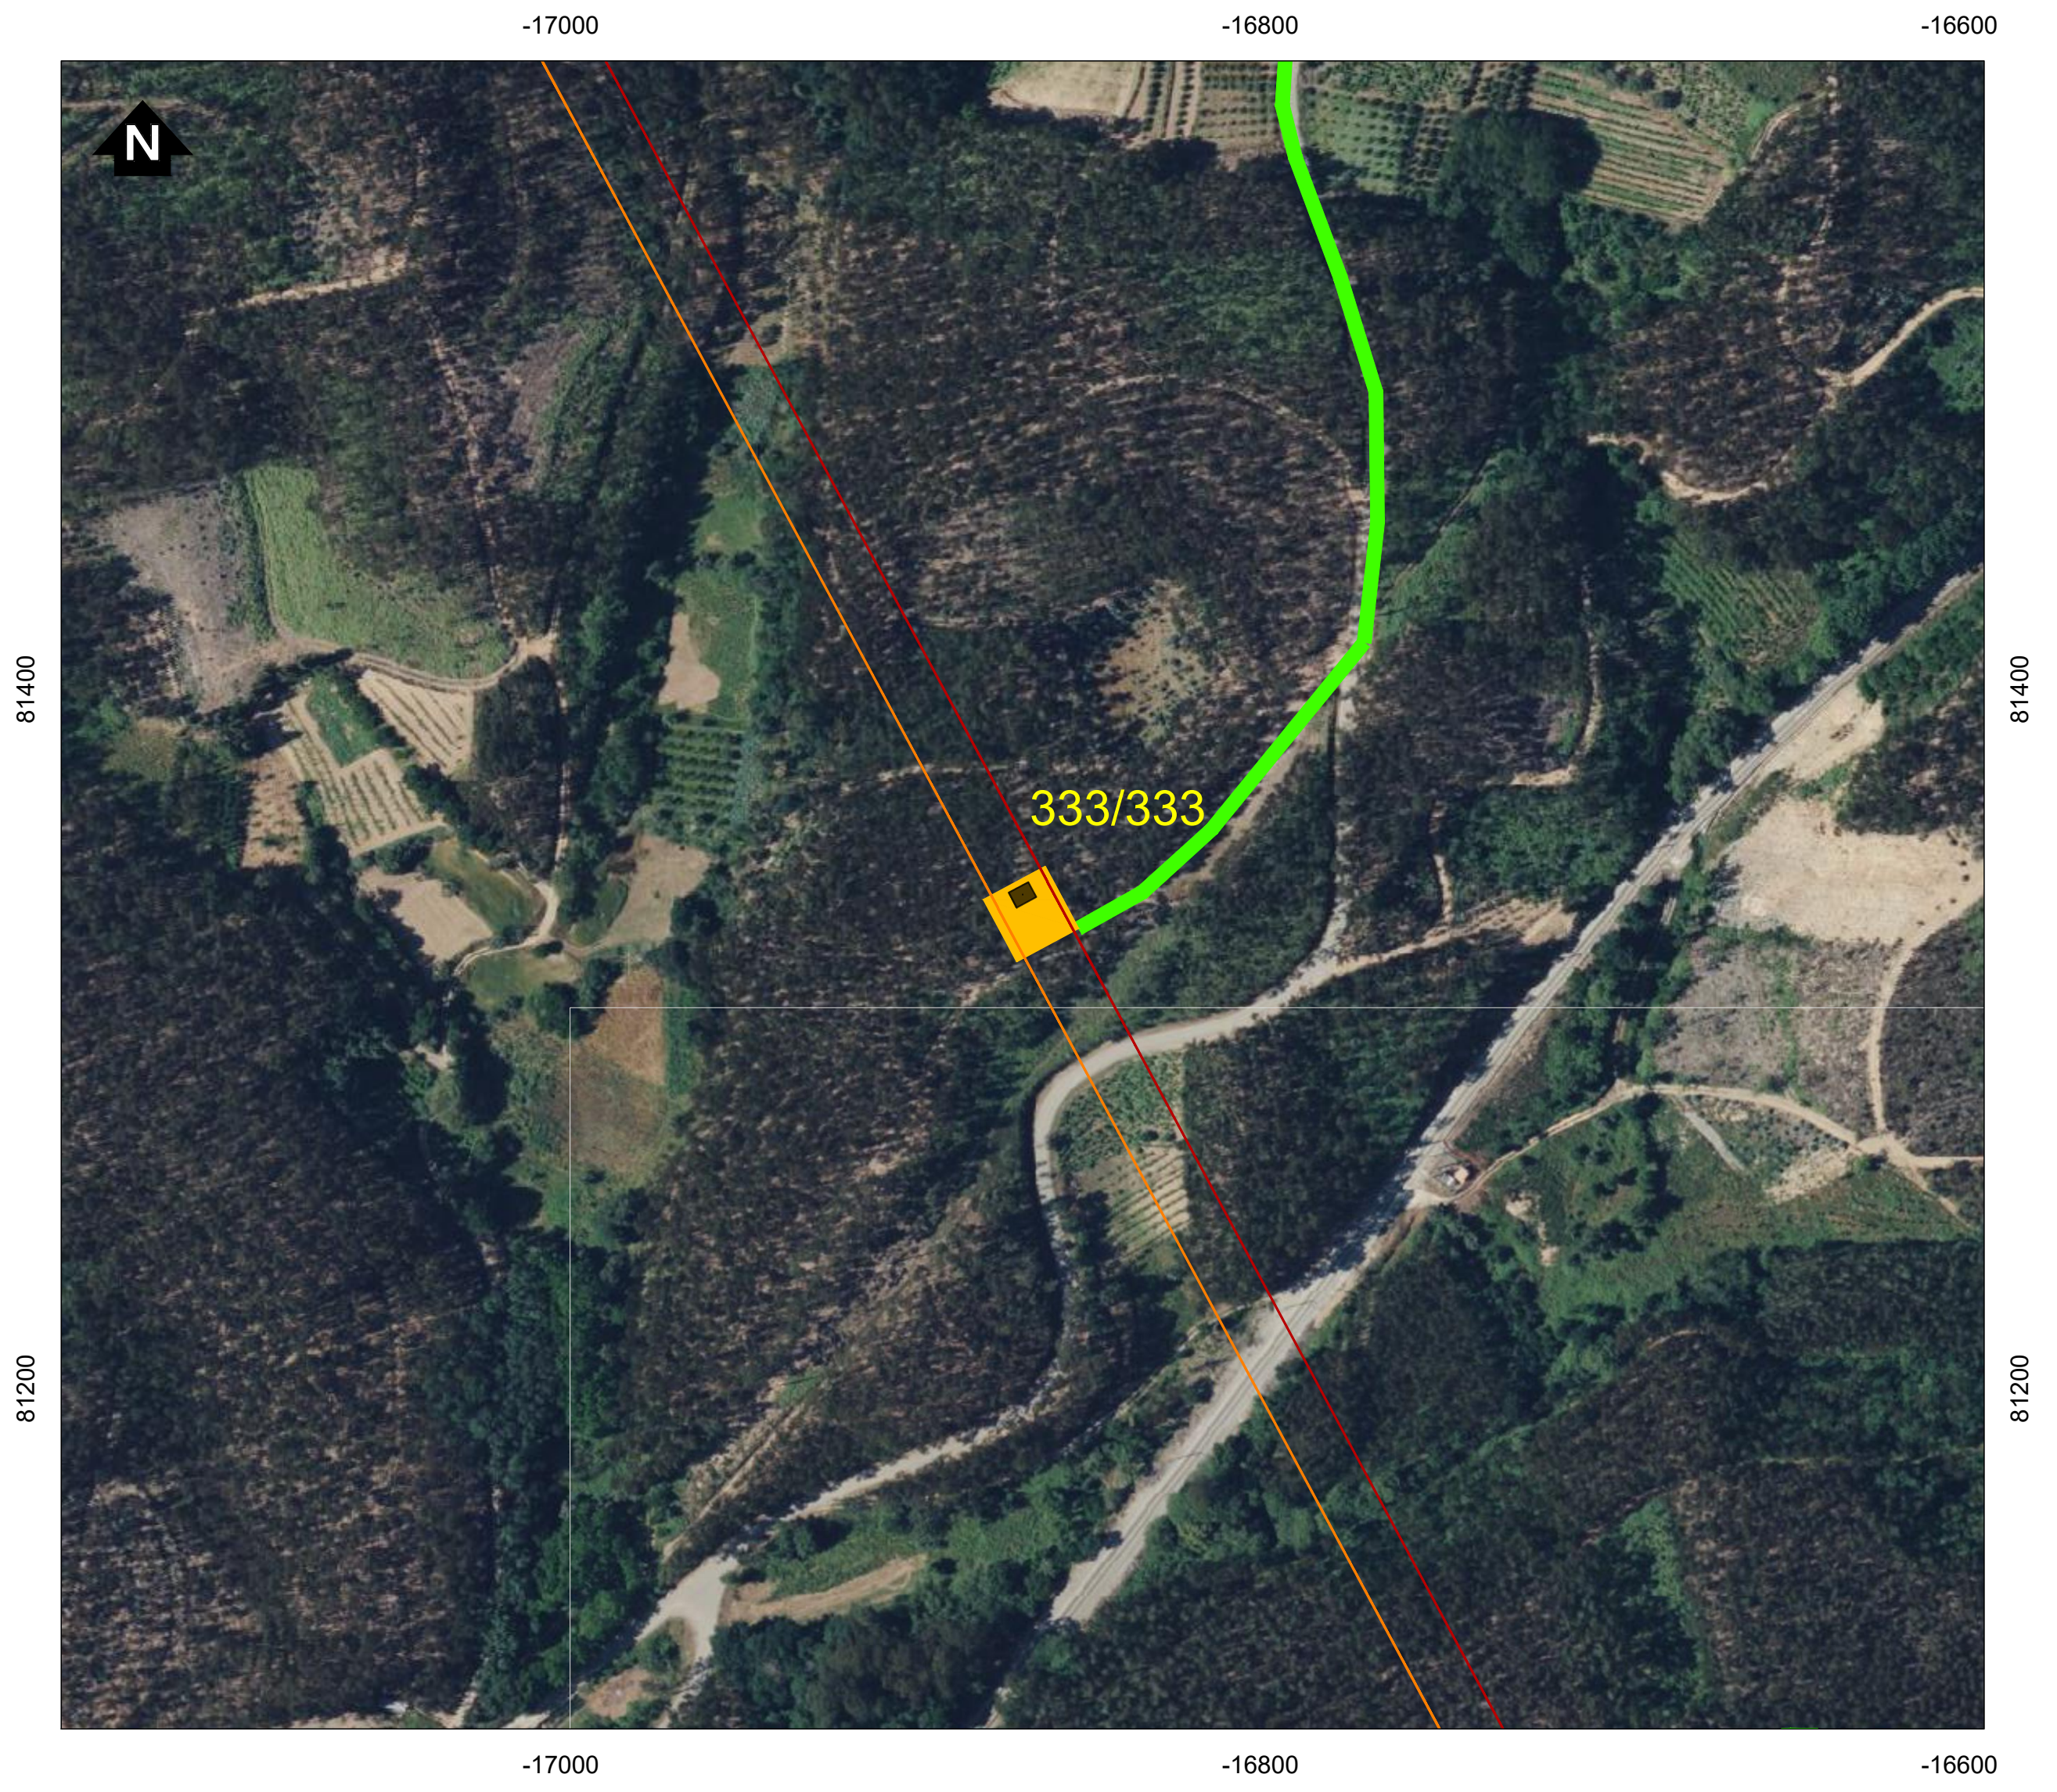

Simbologia

⌐¬	Concelhos
Projeto em avaliação	
Linhas a construir	
🟥	Linha Abrantes - Bodiosa, a 400kV (LABT.BA)
🟧	Linha Abrantes - Paraimo, a 400kV (LABT.PI)
Linhas a Existentes a Modificar	
🟪	Linha Bodiosa - Paraimo 1, a 400kV (LBA.PI1)
🟩	Linha Penela - Tábua, a 220kV (LPNL.TBA)
Apoios	
■	Área Permanente - Apoios Novos
●	Existentes (a desmontar)
🟦	Área Permanente - Apoios Existentes (a modificar)
🟨	Área de ocupação temporária (400 m2)
Acessos	
🟥	Acessos a criar
🟨	Acessos existentes a melhorar
🟩	Acessos existentes

REV	DATA	RESP.	DESCRIÇÃO

REVISÃO

CLIENTE

REN

PROJETO

ESTUDO DE IMPACTE AMBIENTAL DA
LINHA DUPLA ABRANTES - ZONA DE ANADIA, A 400KV

Green by FUTURE

DESIGNAÇÃO

IMPLANTAÇÃO DO PROJETO (À ESCALA 1:2000)

RESP.	Cristina Reis	ESCALAS	DESENHO Nº	FOLHA	REVISÃO
CO-AUTOR	Bruno Machado	1:2000	2A	37/39	
DATA	Julho 2025		FICHEIRO D2A_W24006_001_Implantação_1-2000.dwg		

Sistema de Coordenadas: ETRS 1989 Portugal TM06
Divisão Administrativa: DGTerritório - CAOP2024
Base Cartográfica: Bing Maps © 2025 Microsoft Corporation

D:\BRM\TRABALHOS\W24006_REN-Bodiosa-Paraimo\Desenho\D2A_W24006_001_Implantação_1-2000.dwg

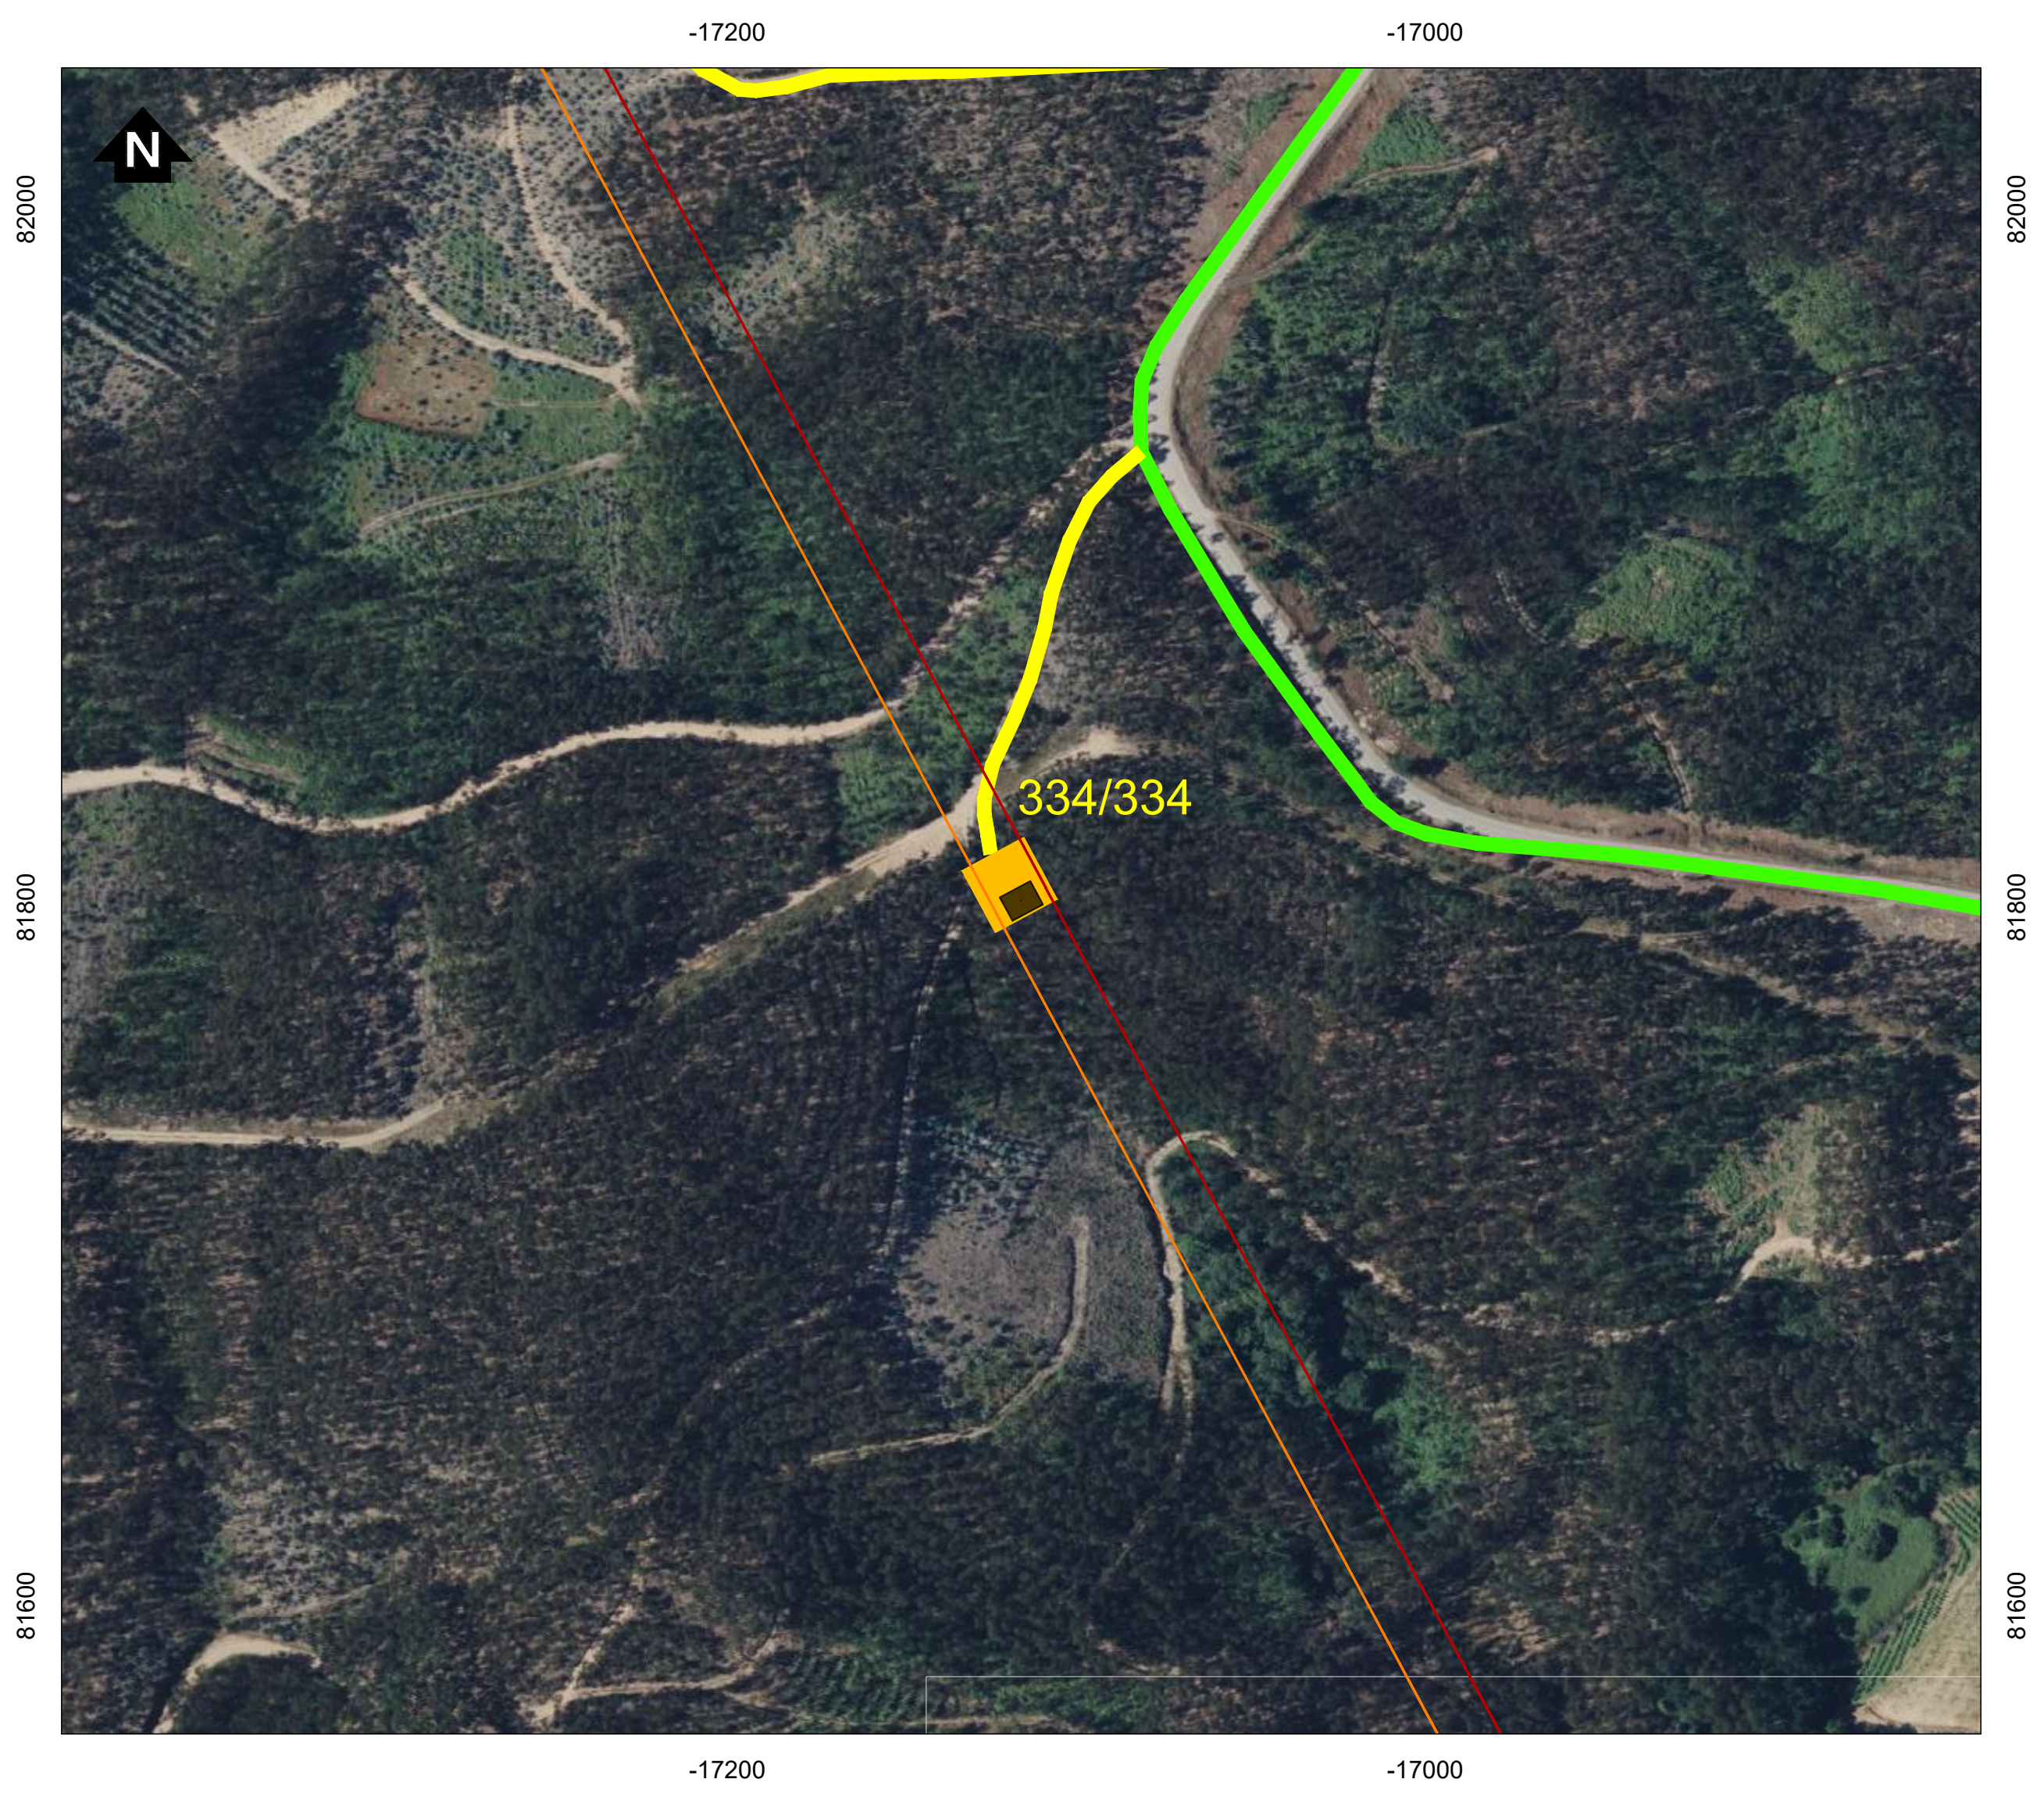

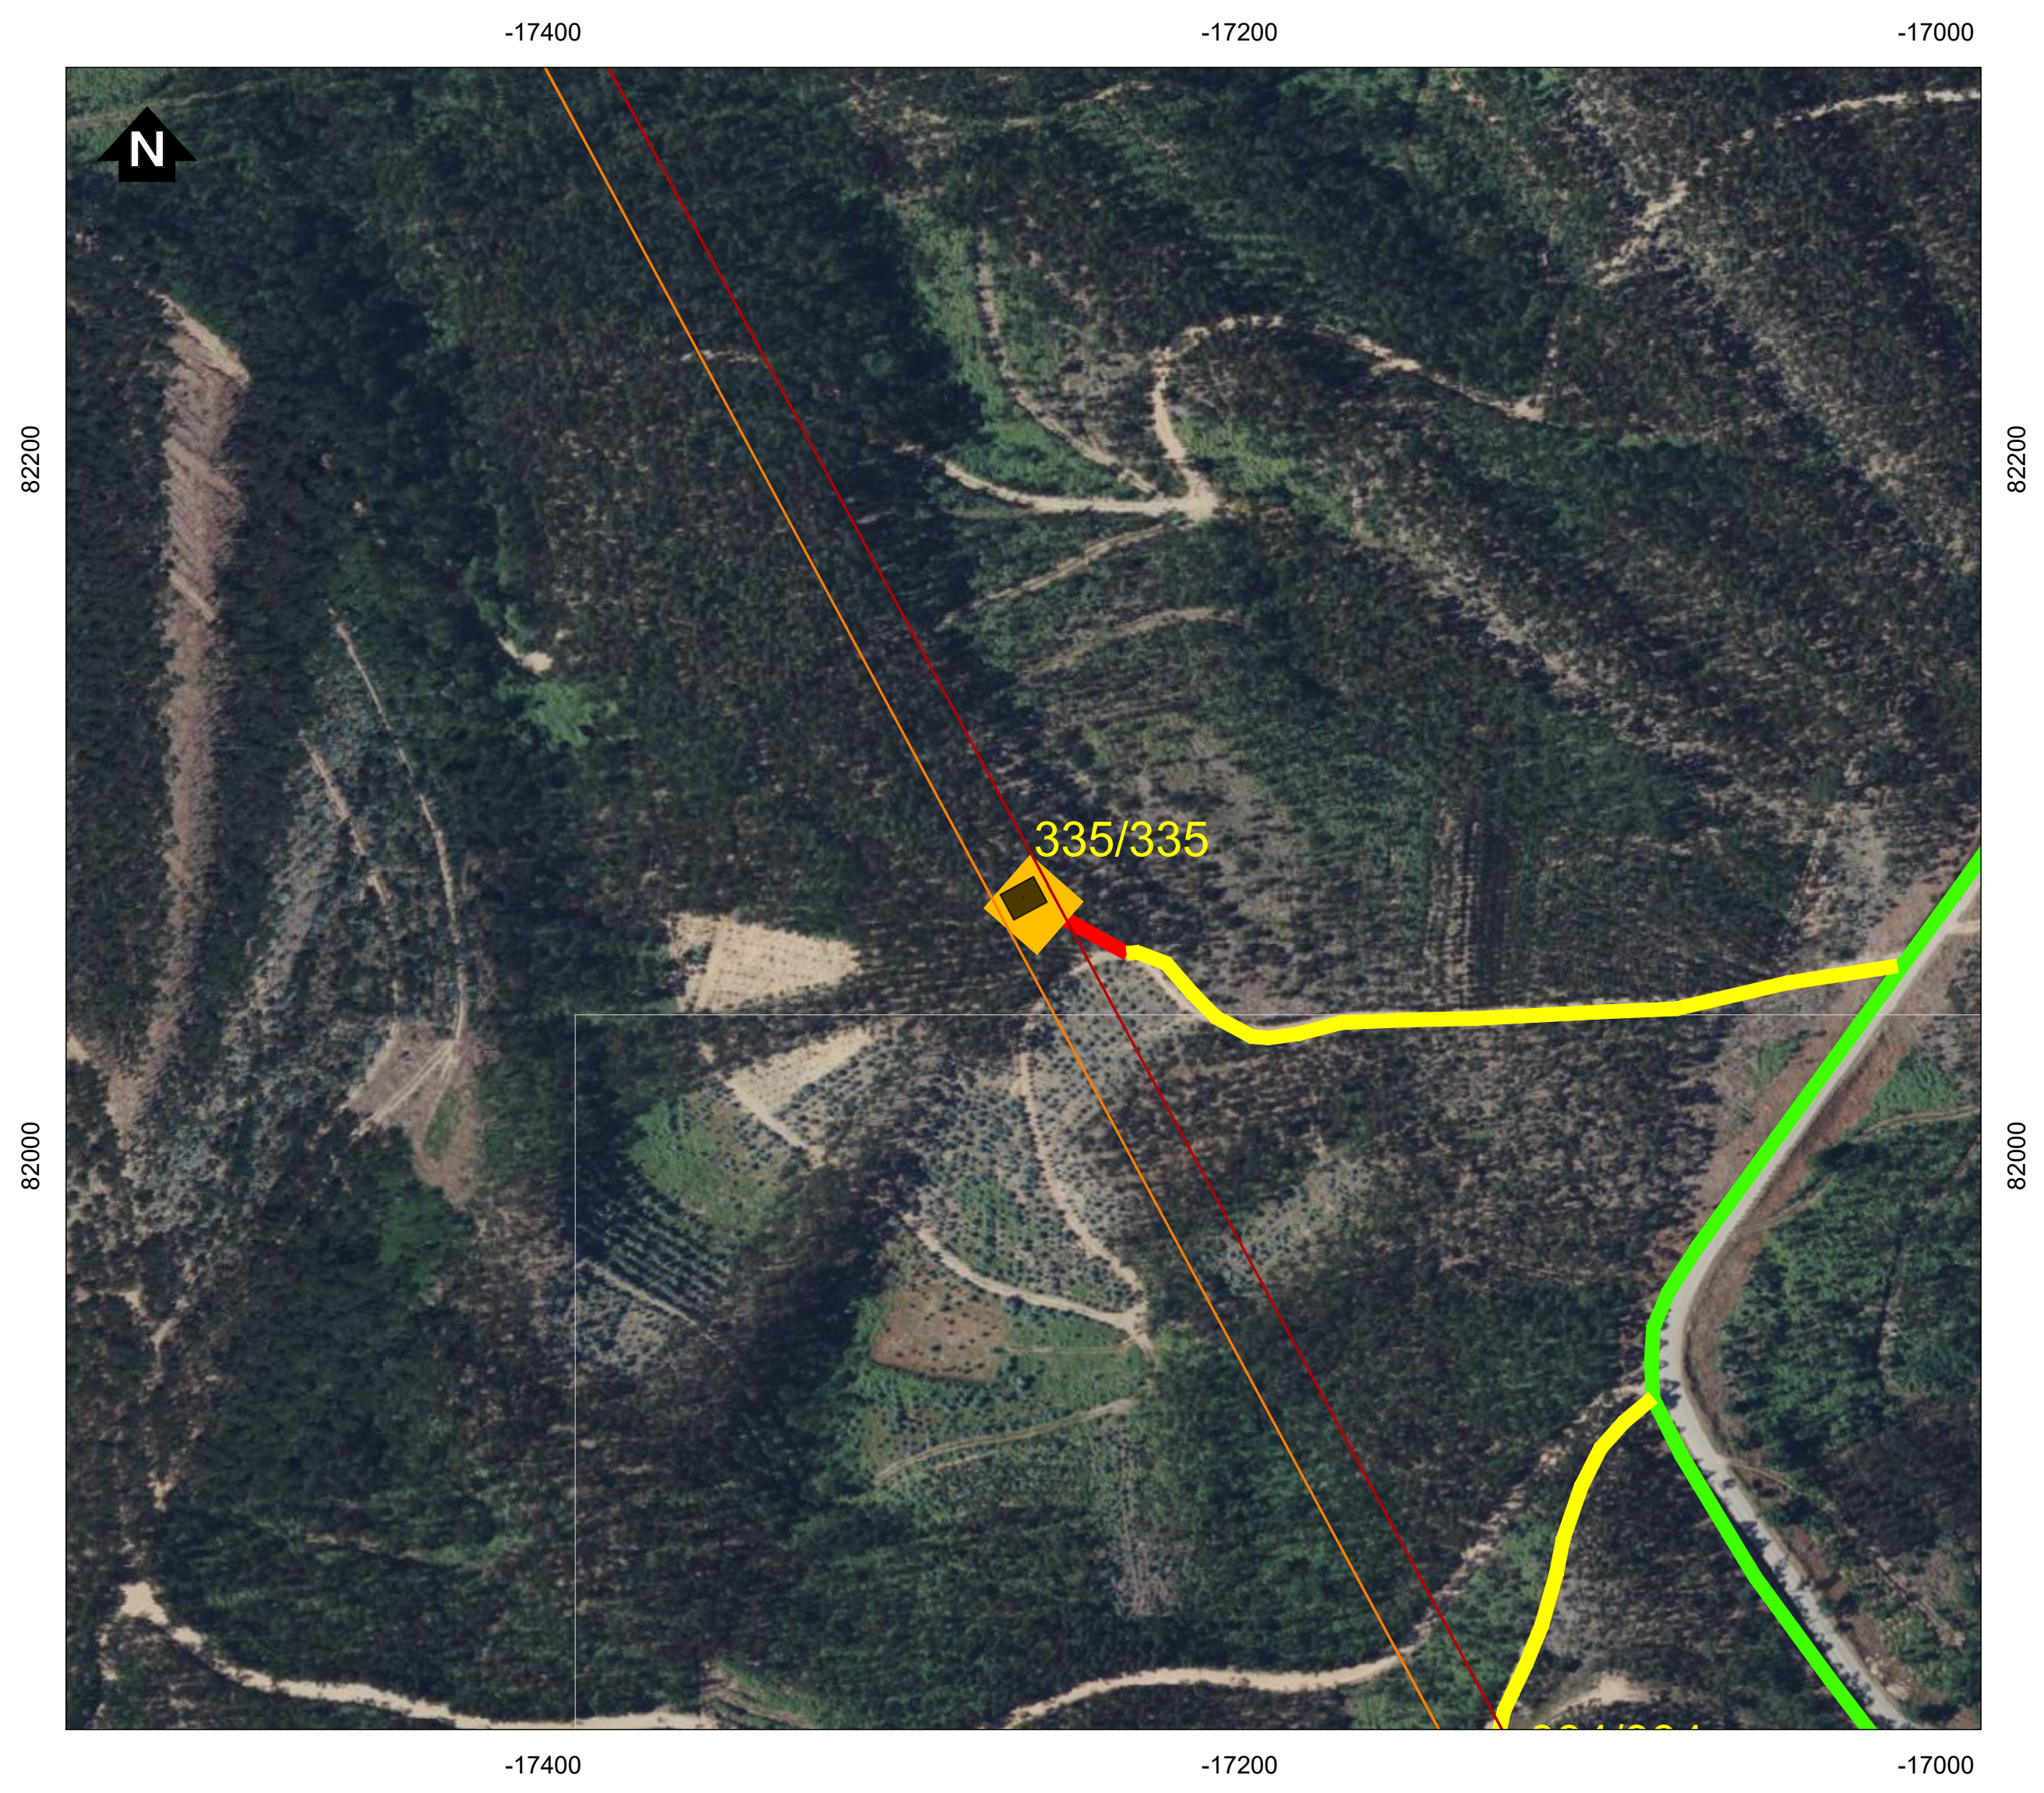

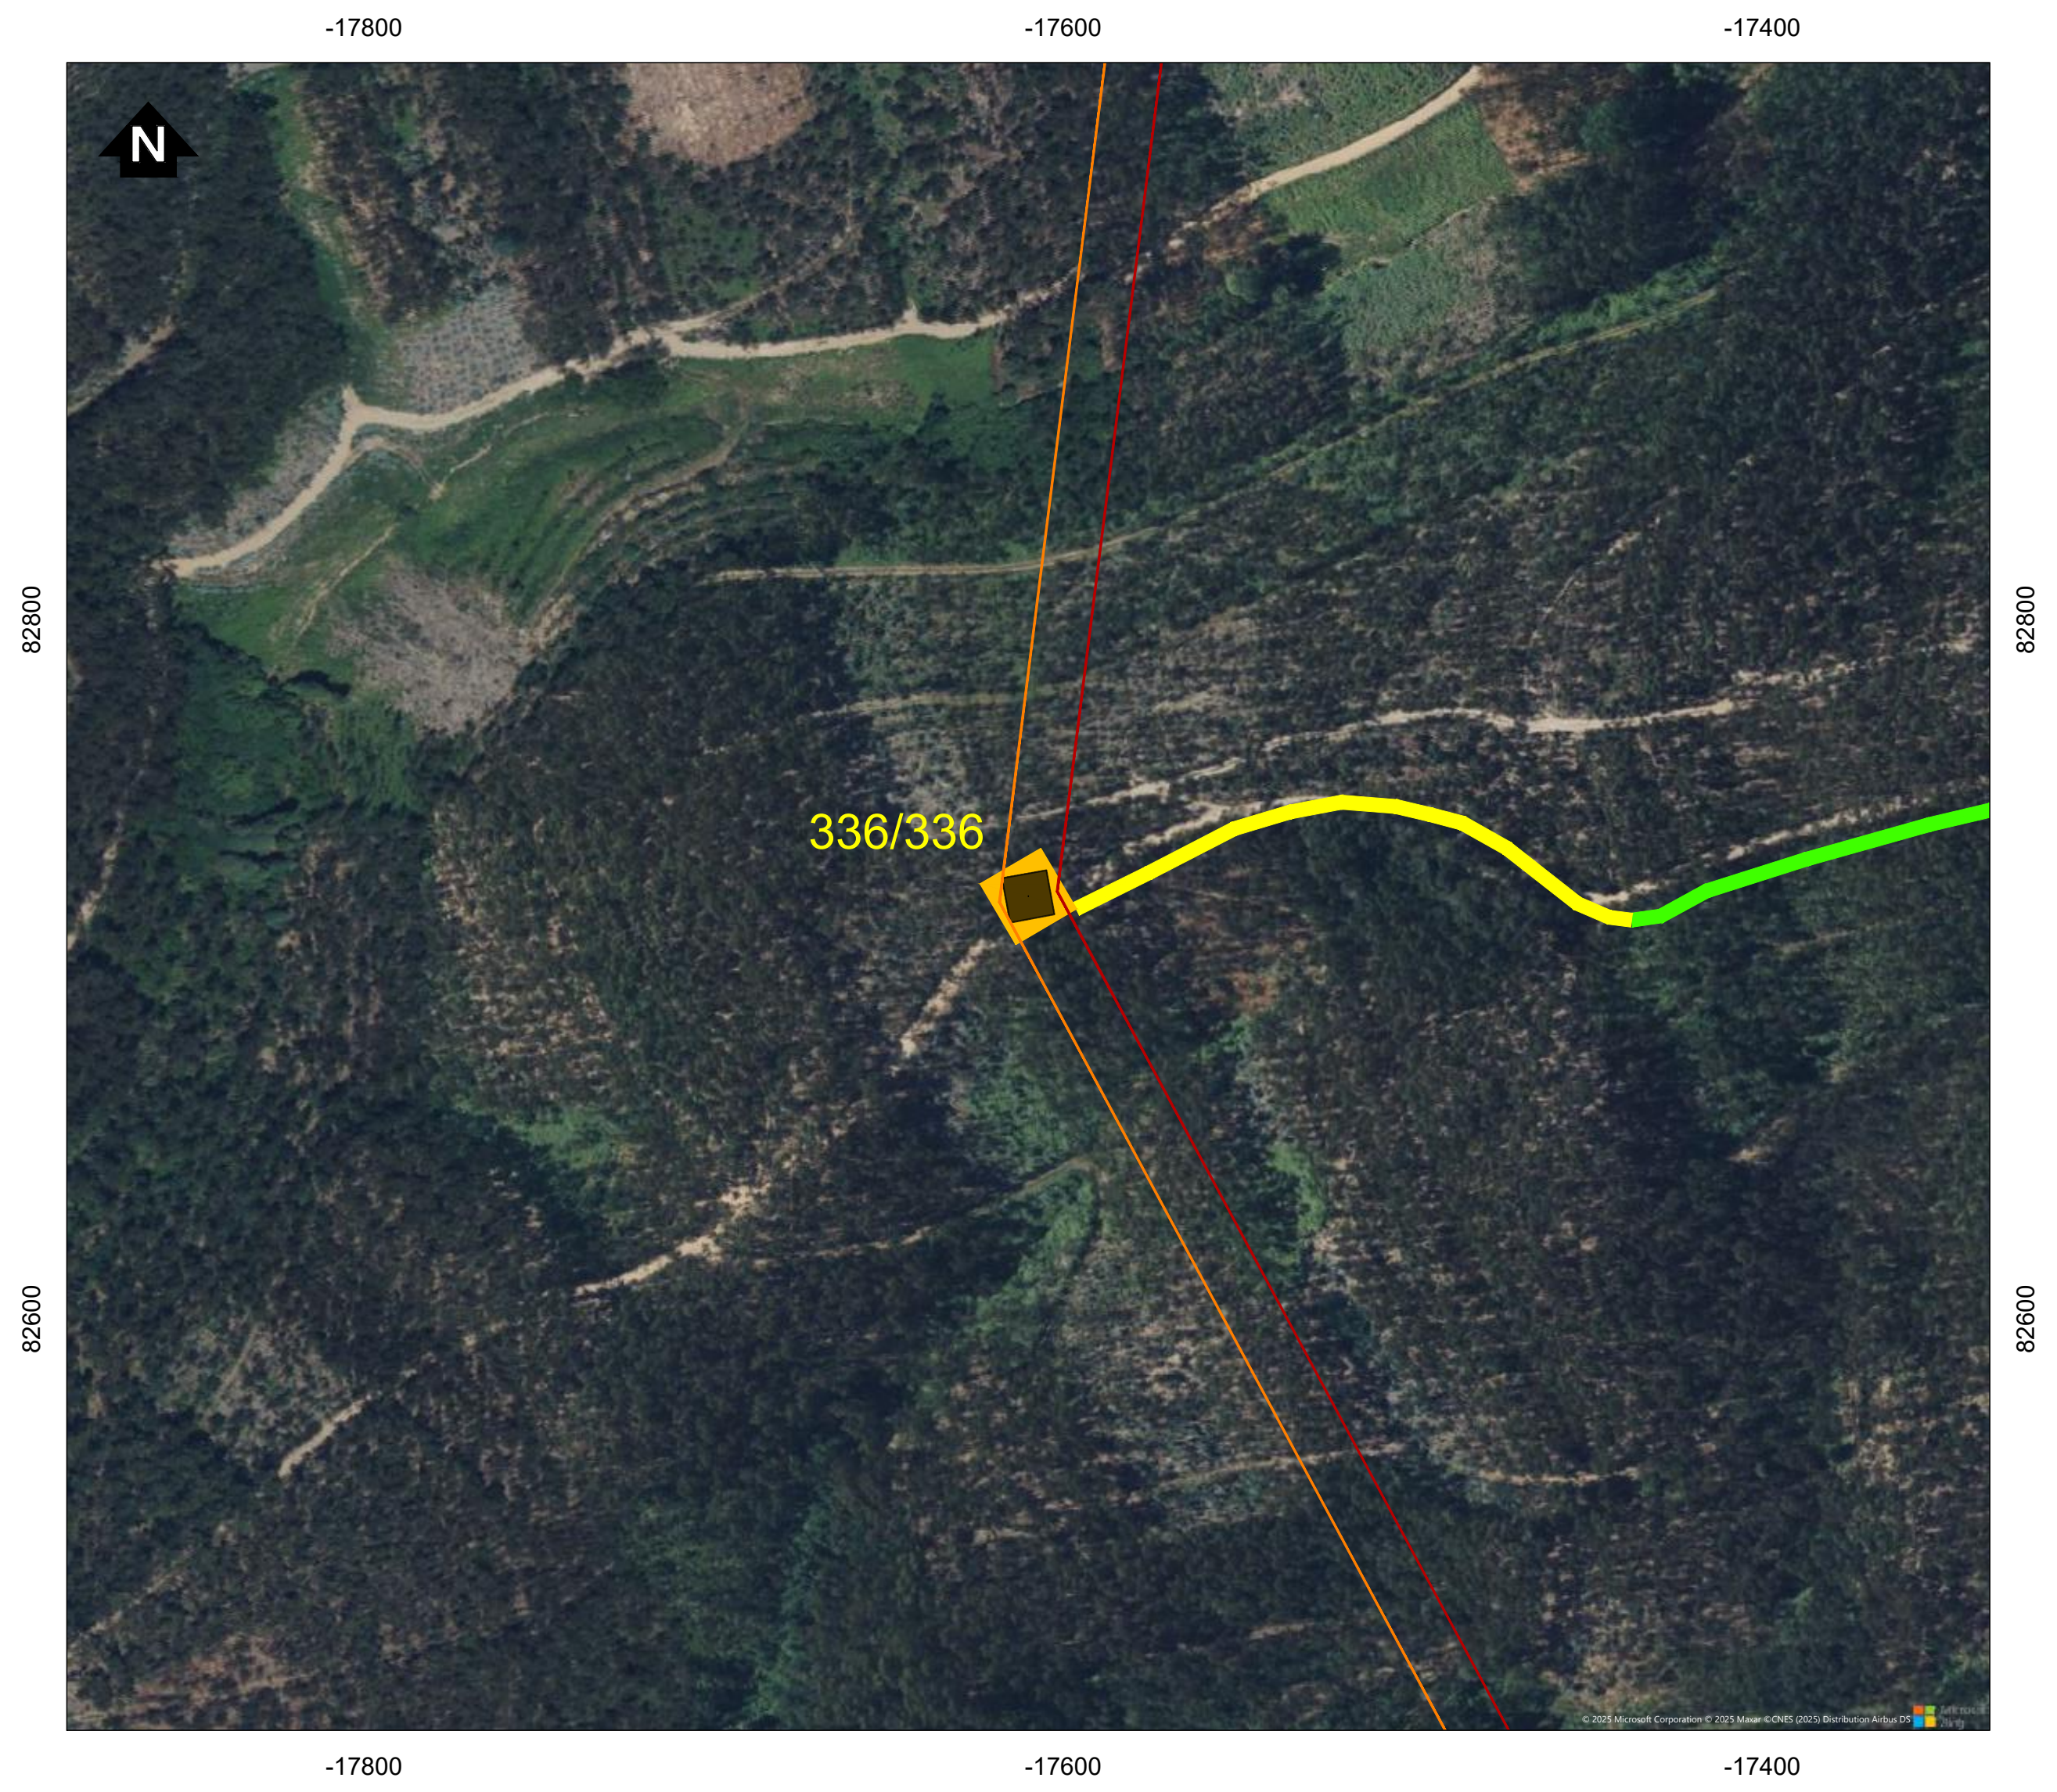

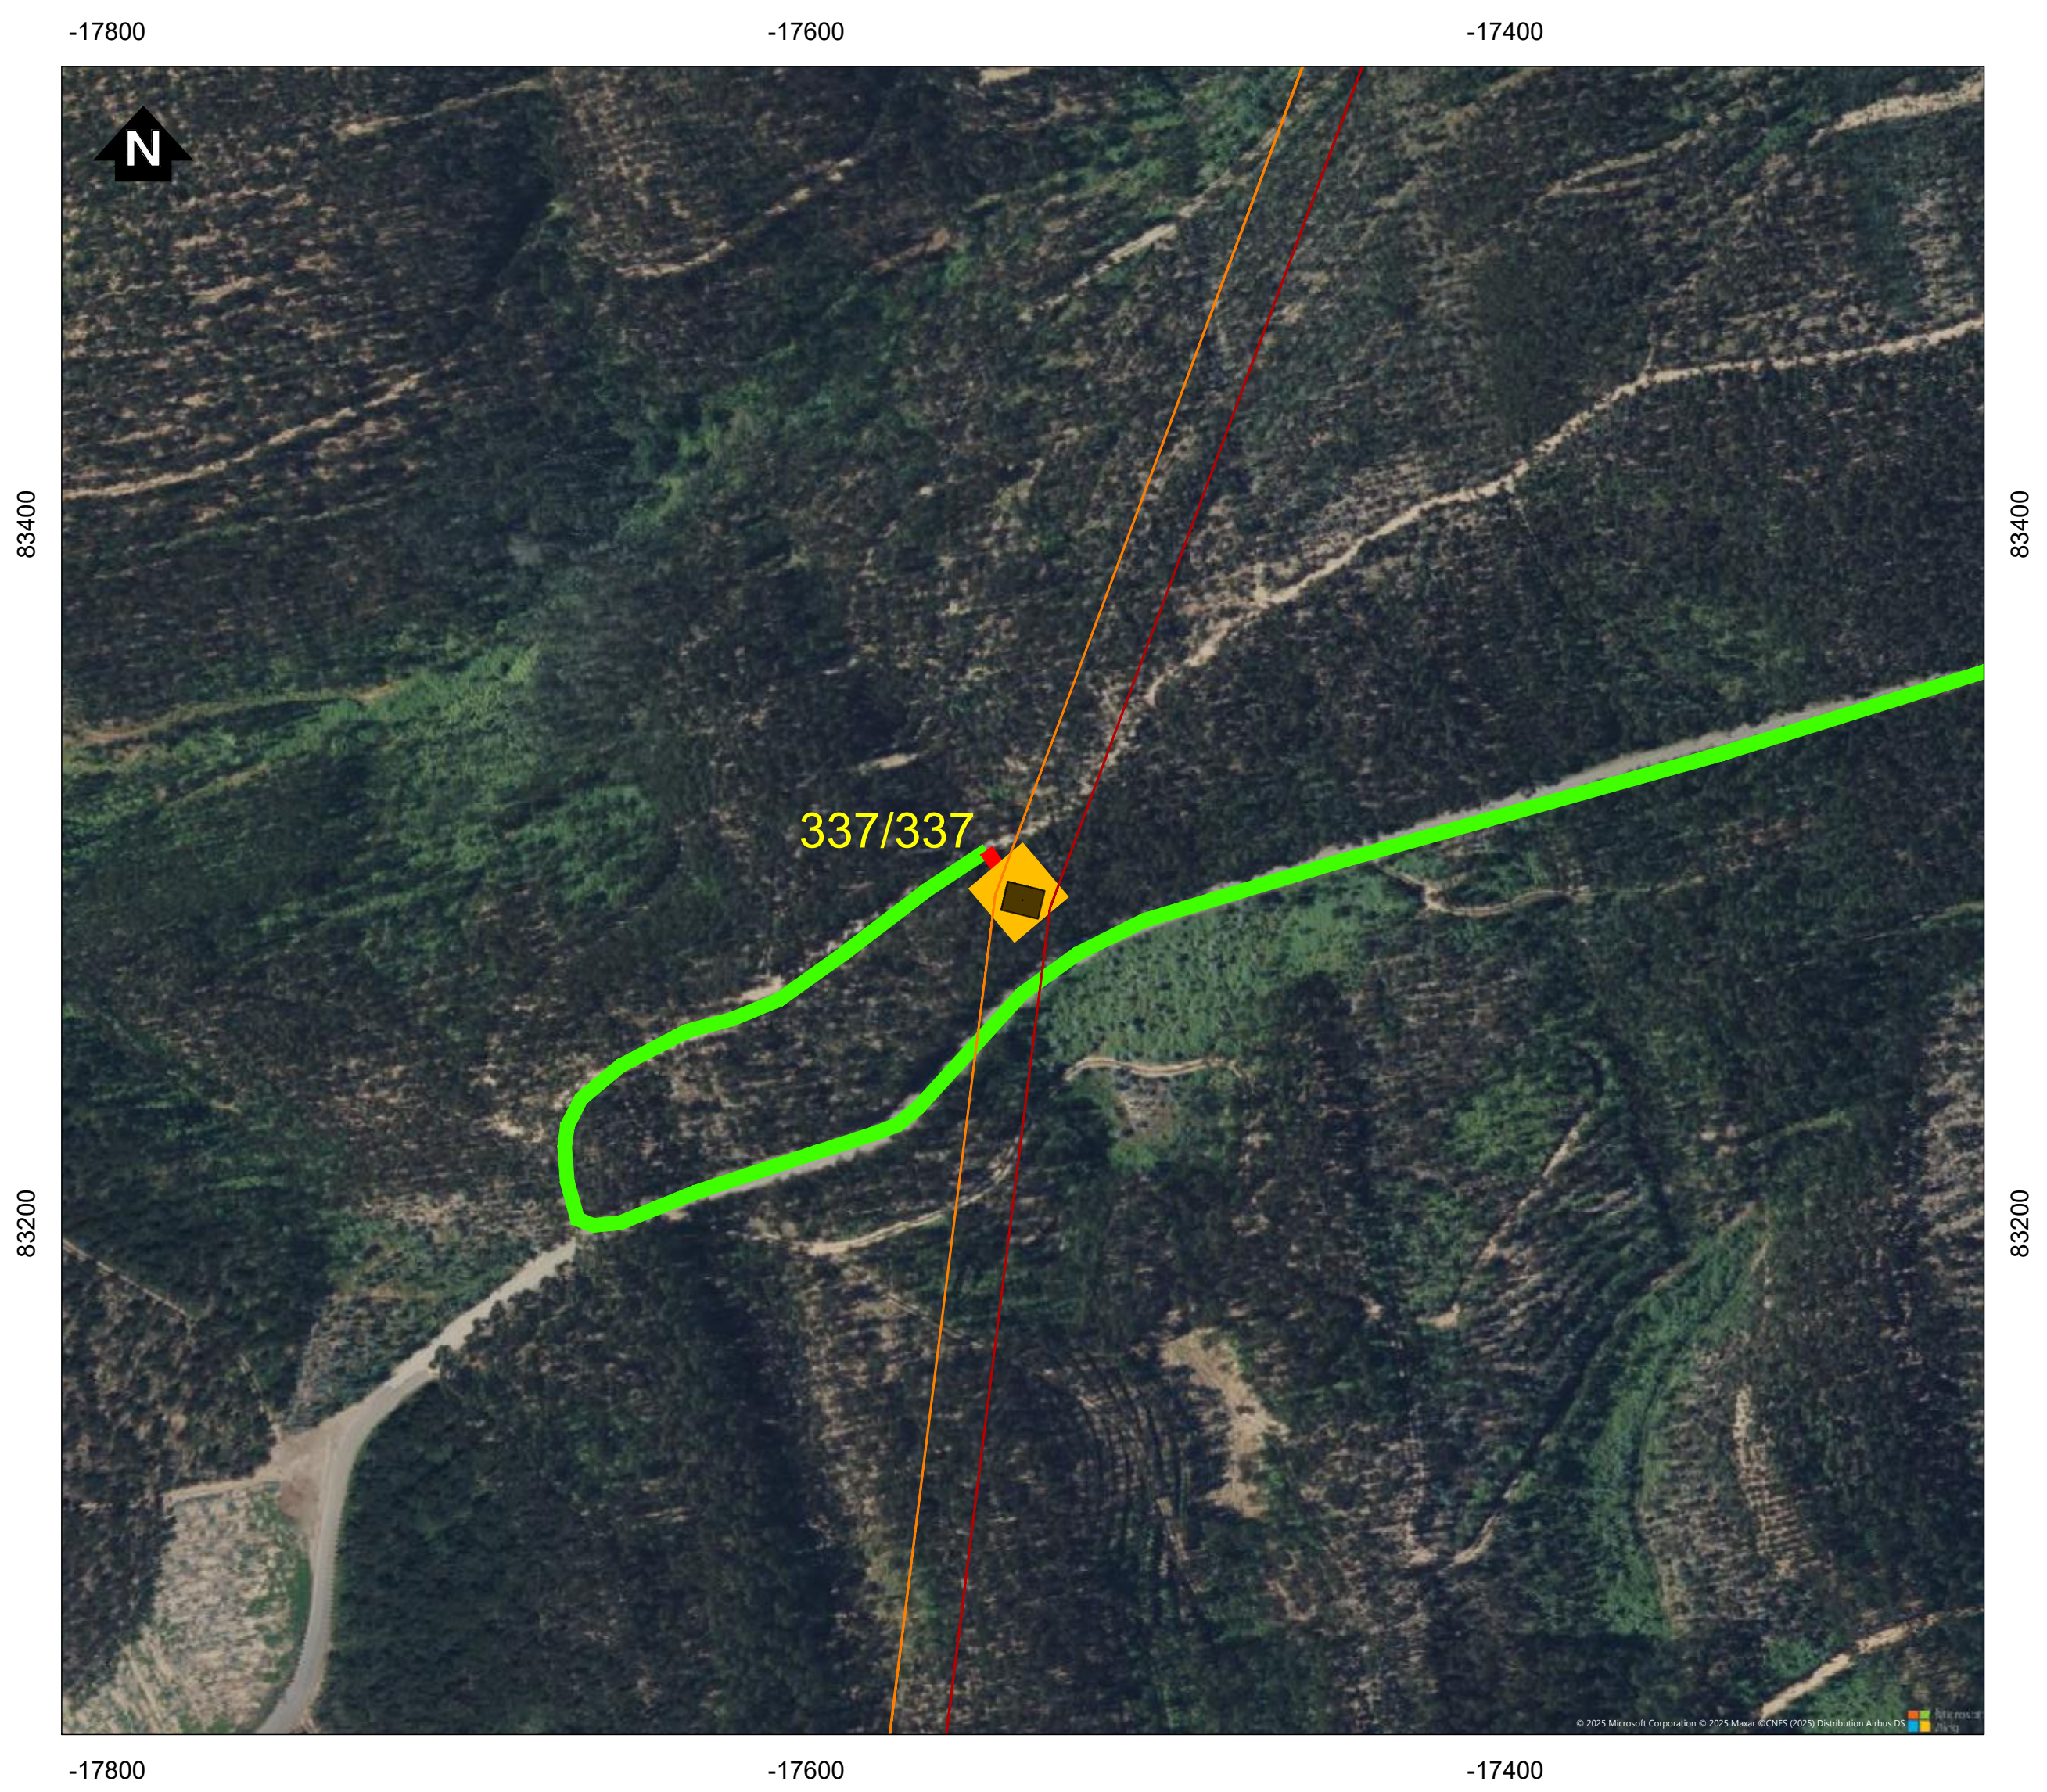

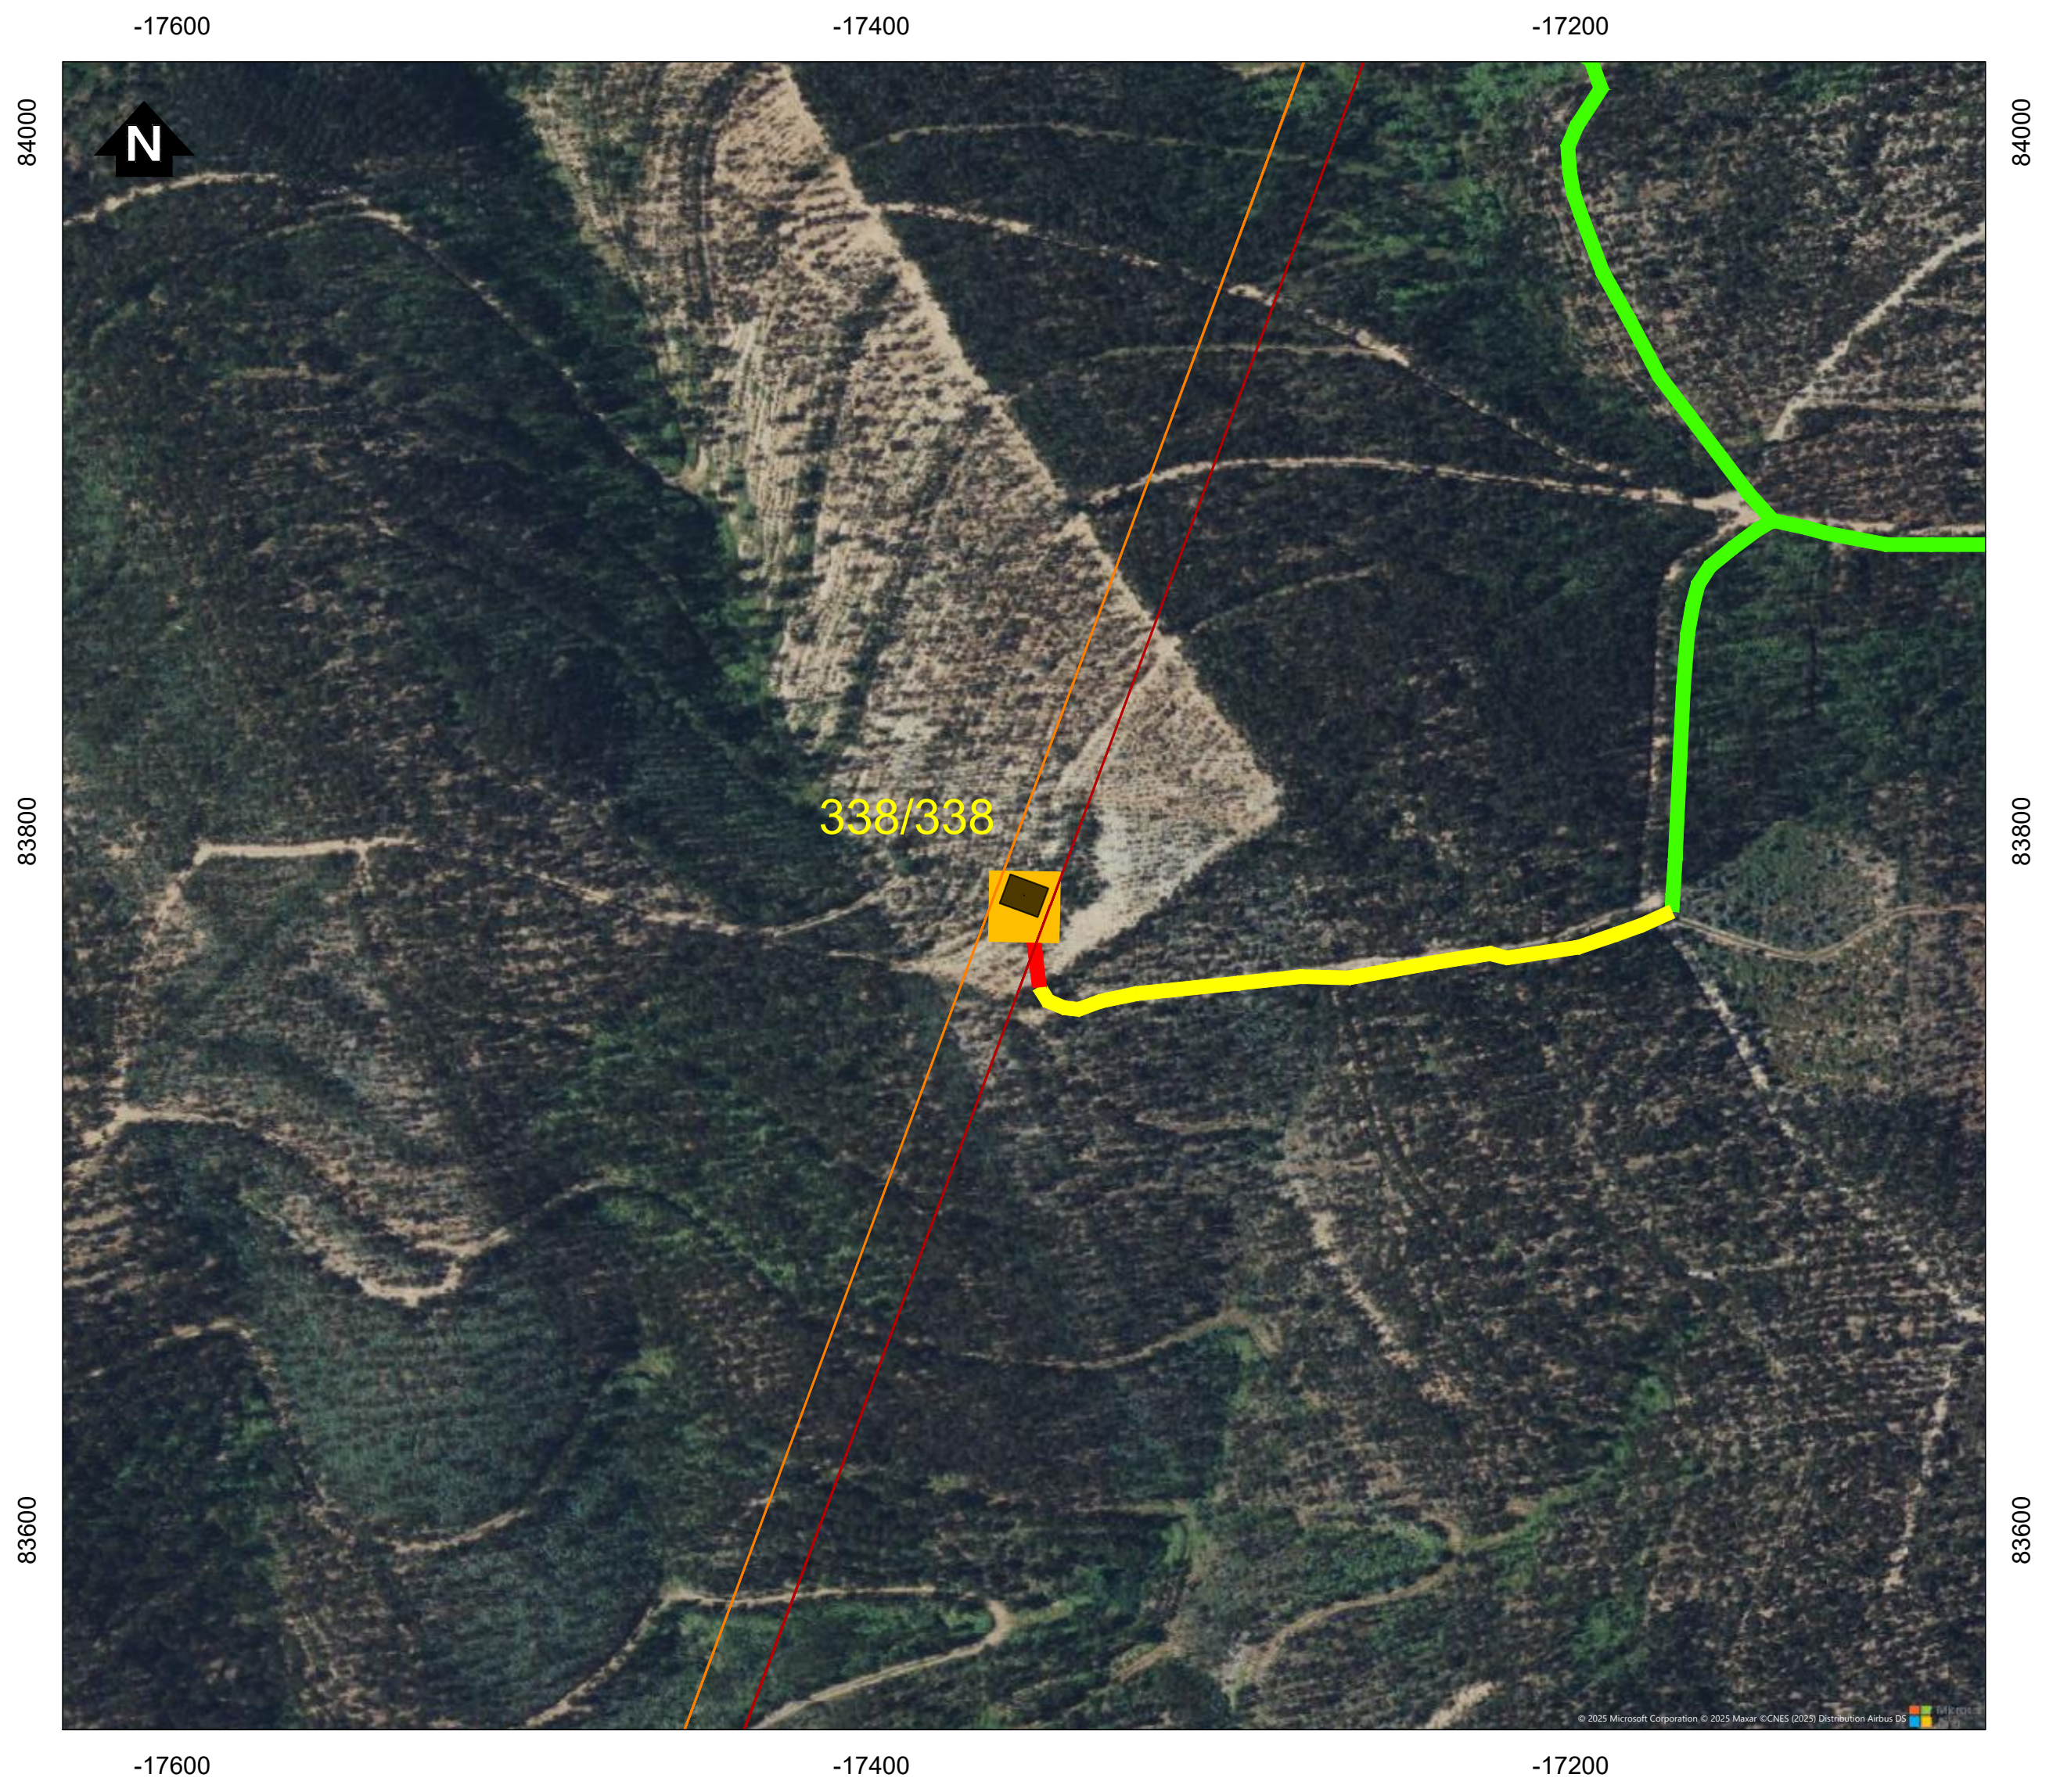

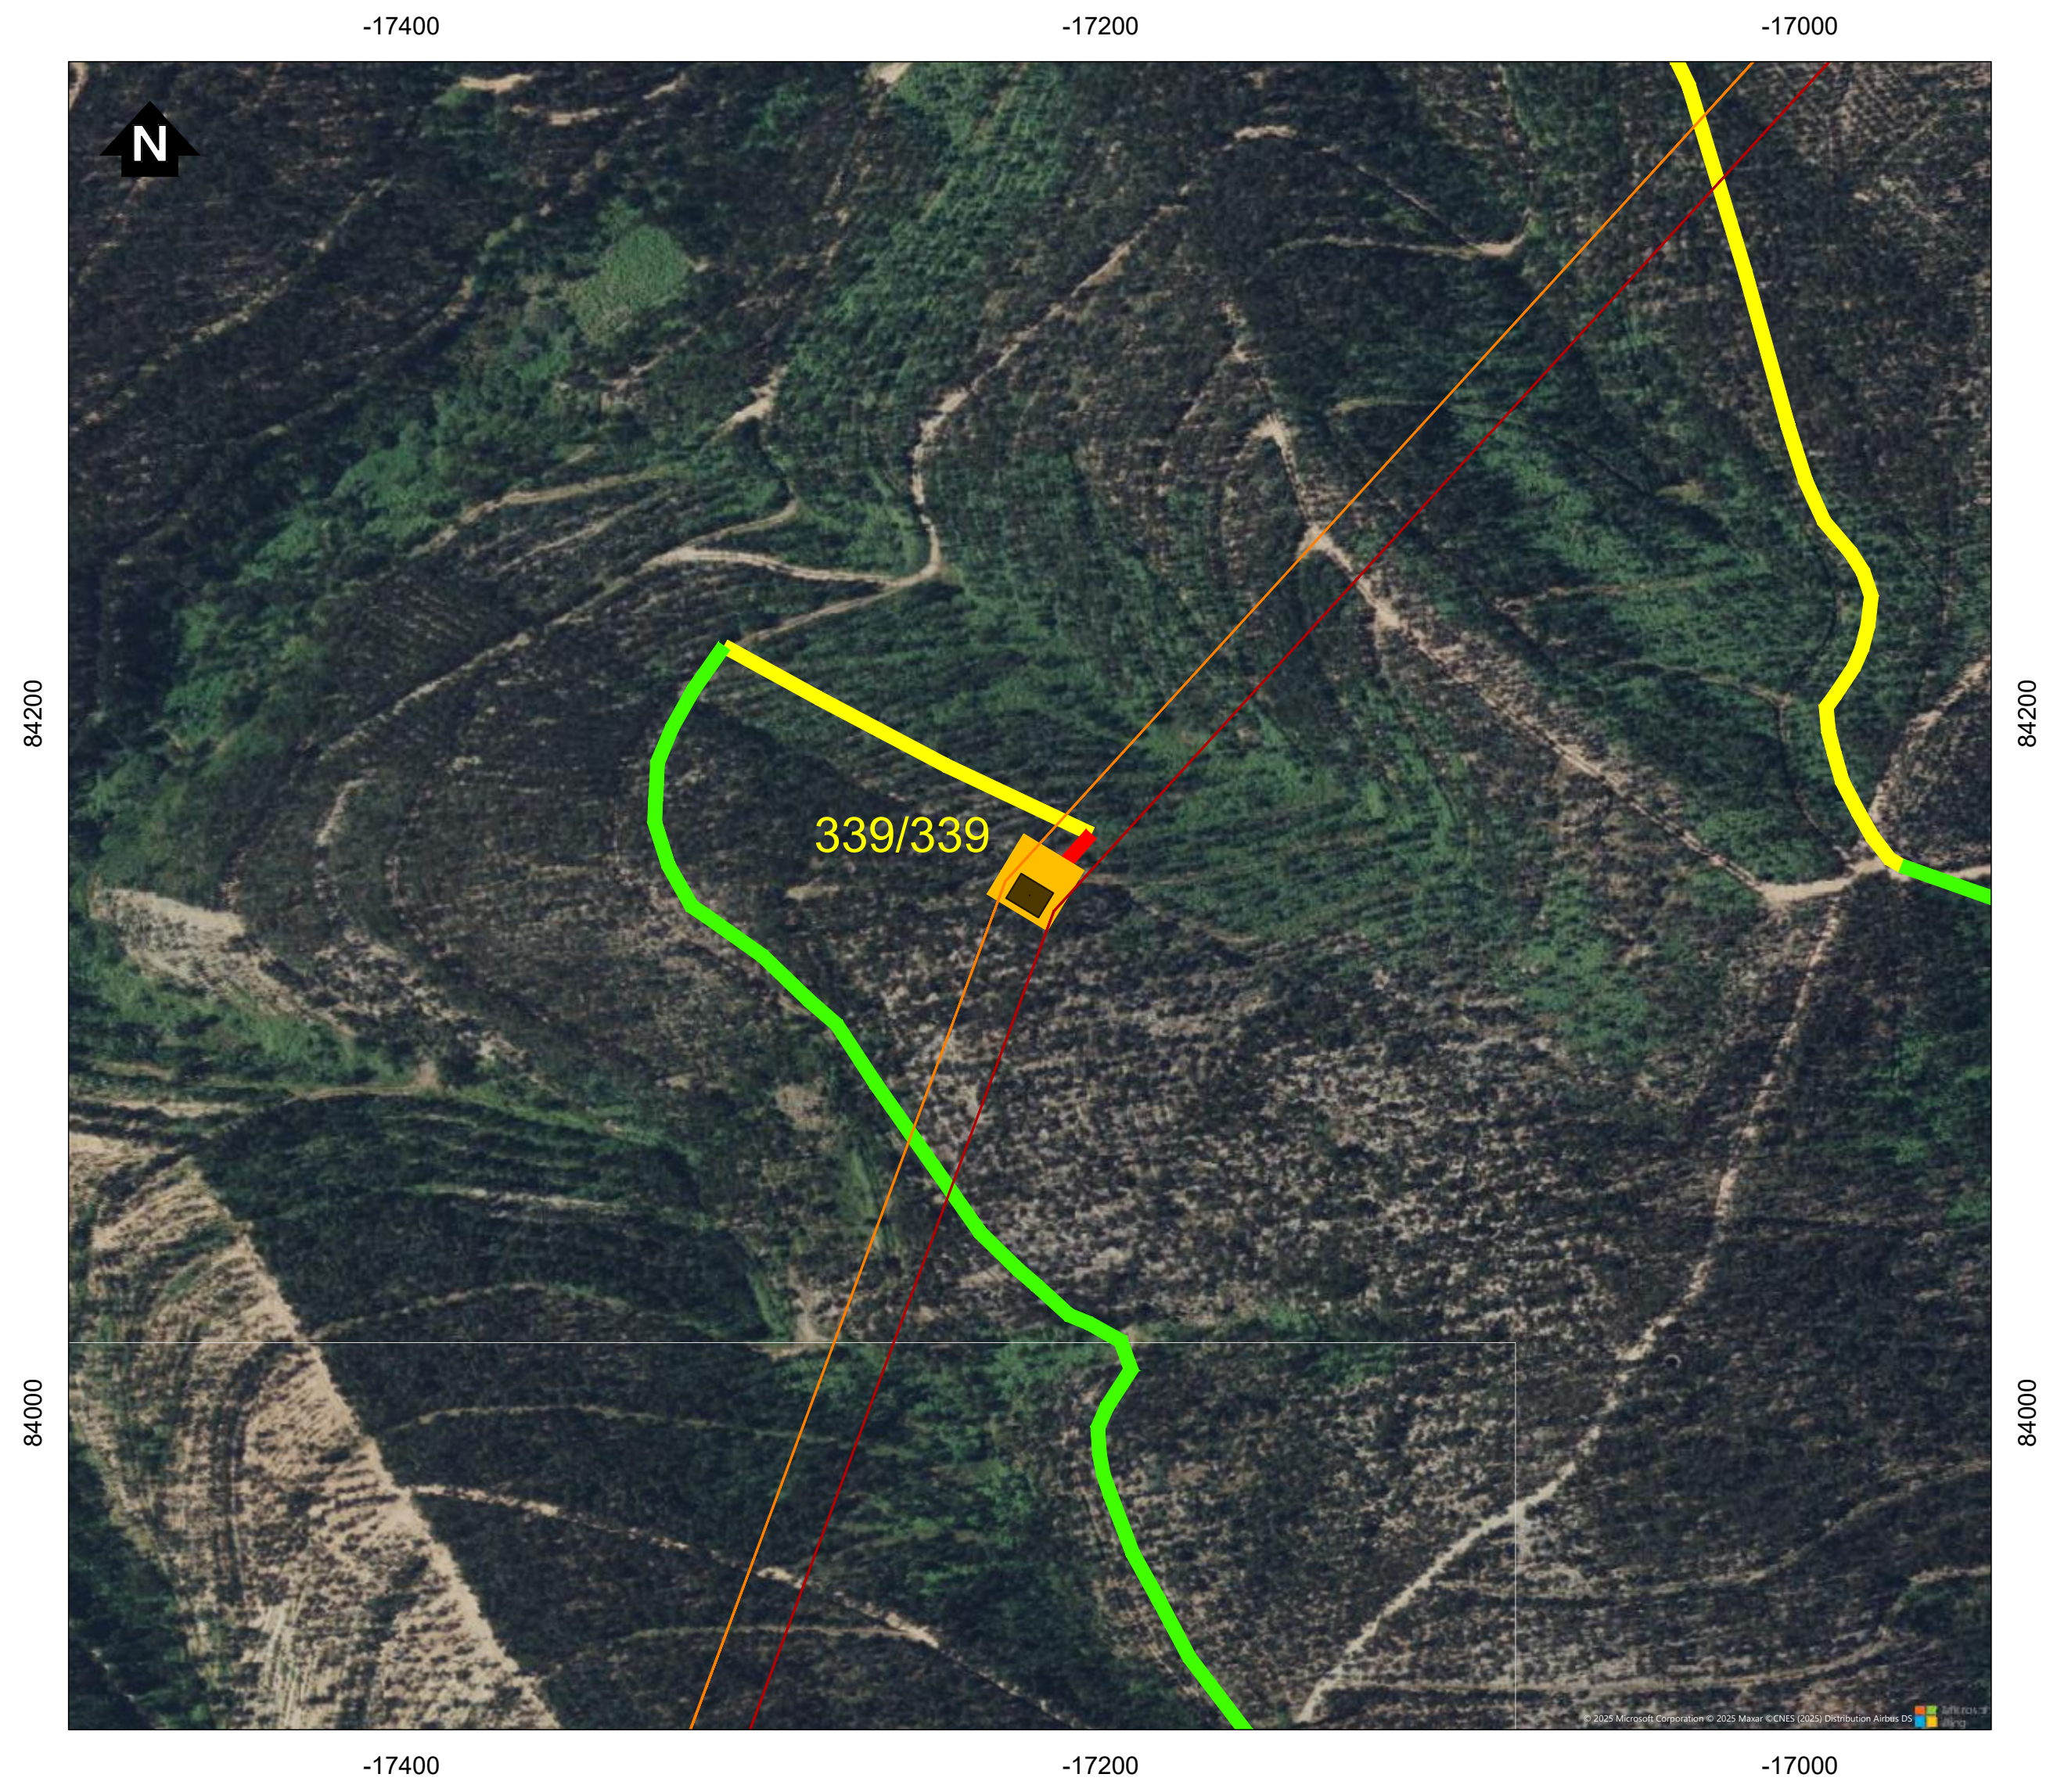

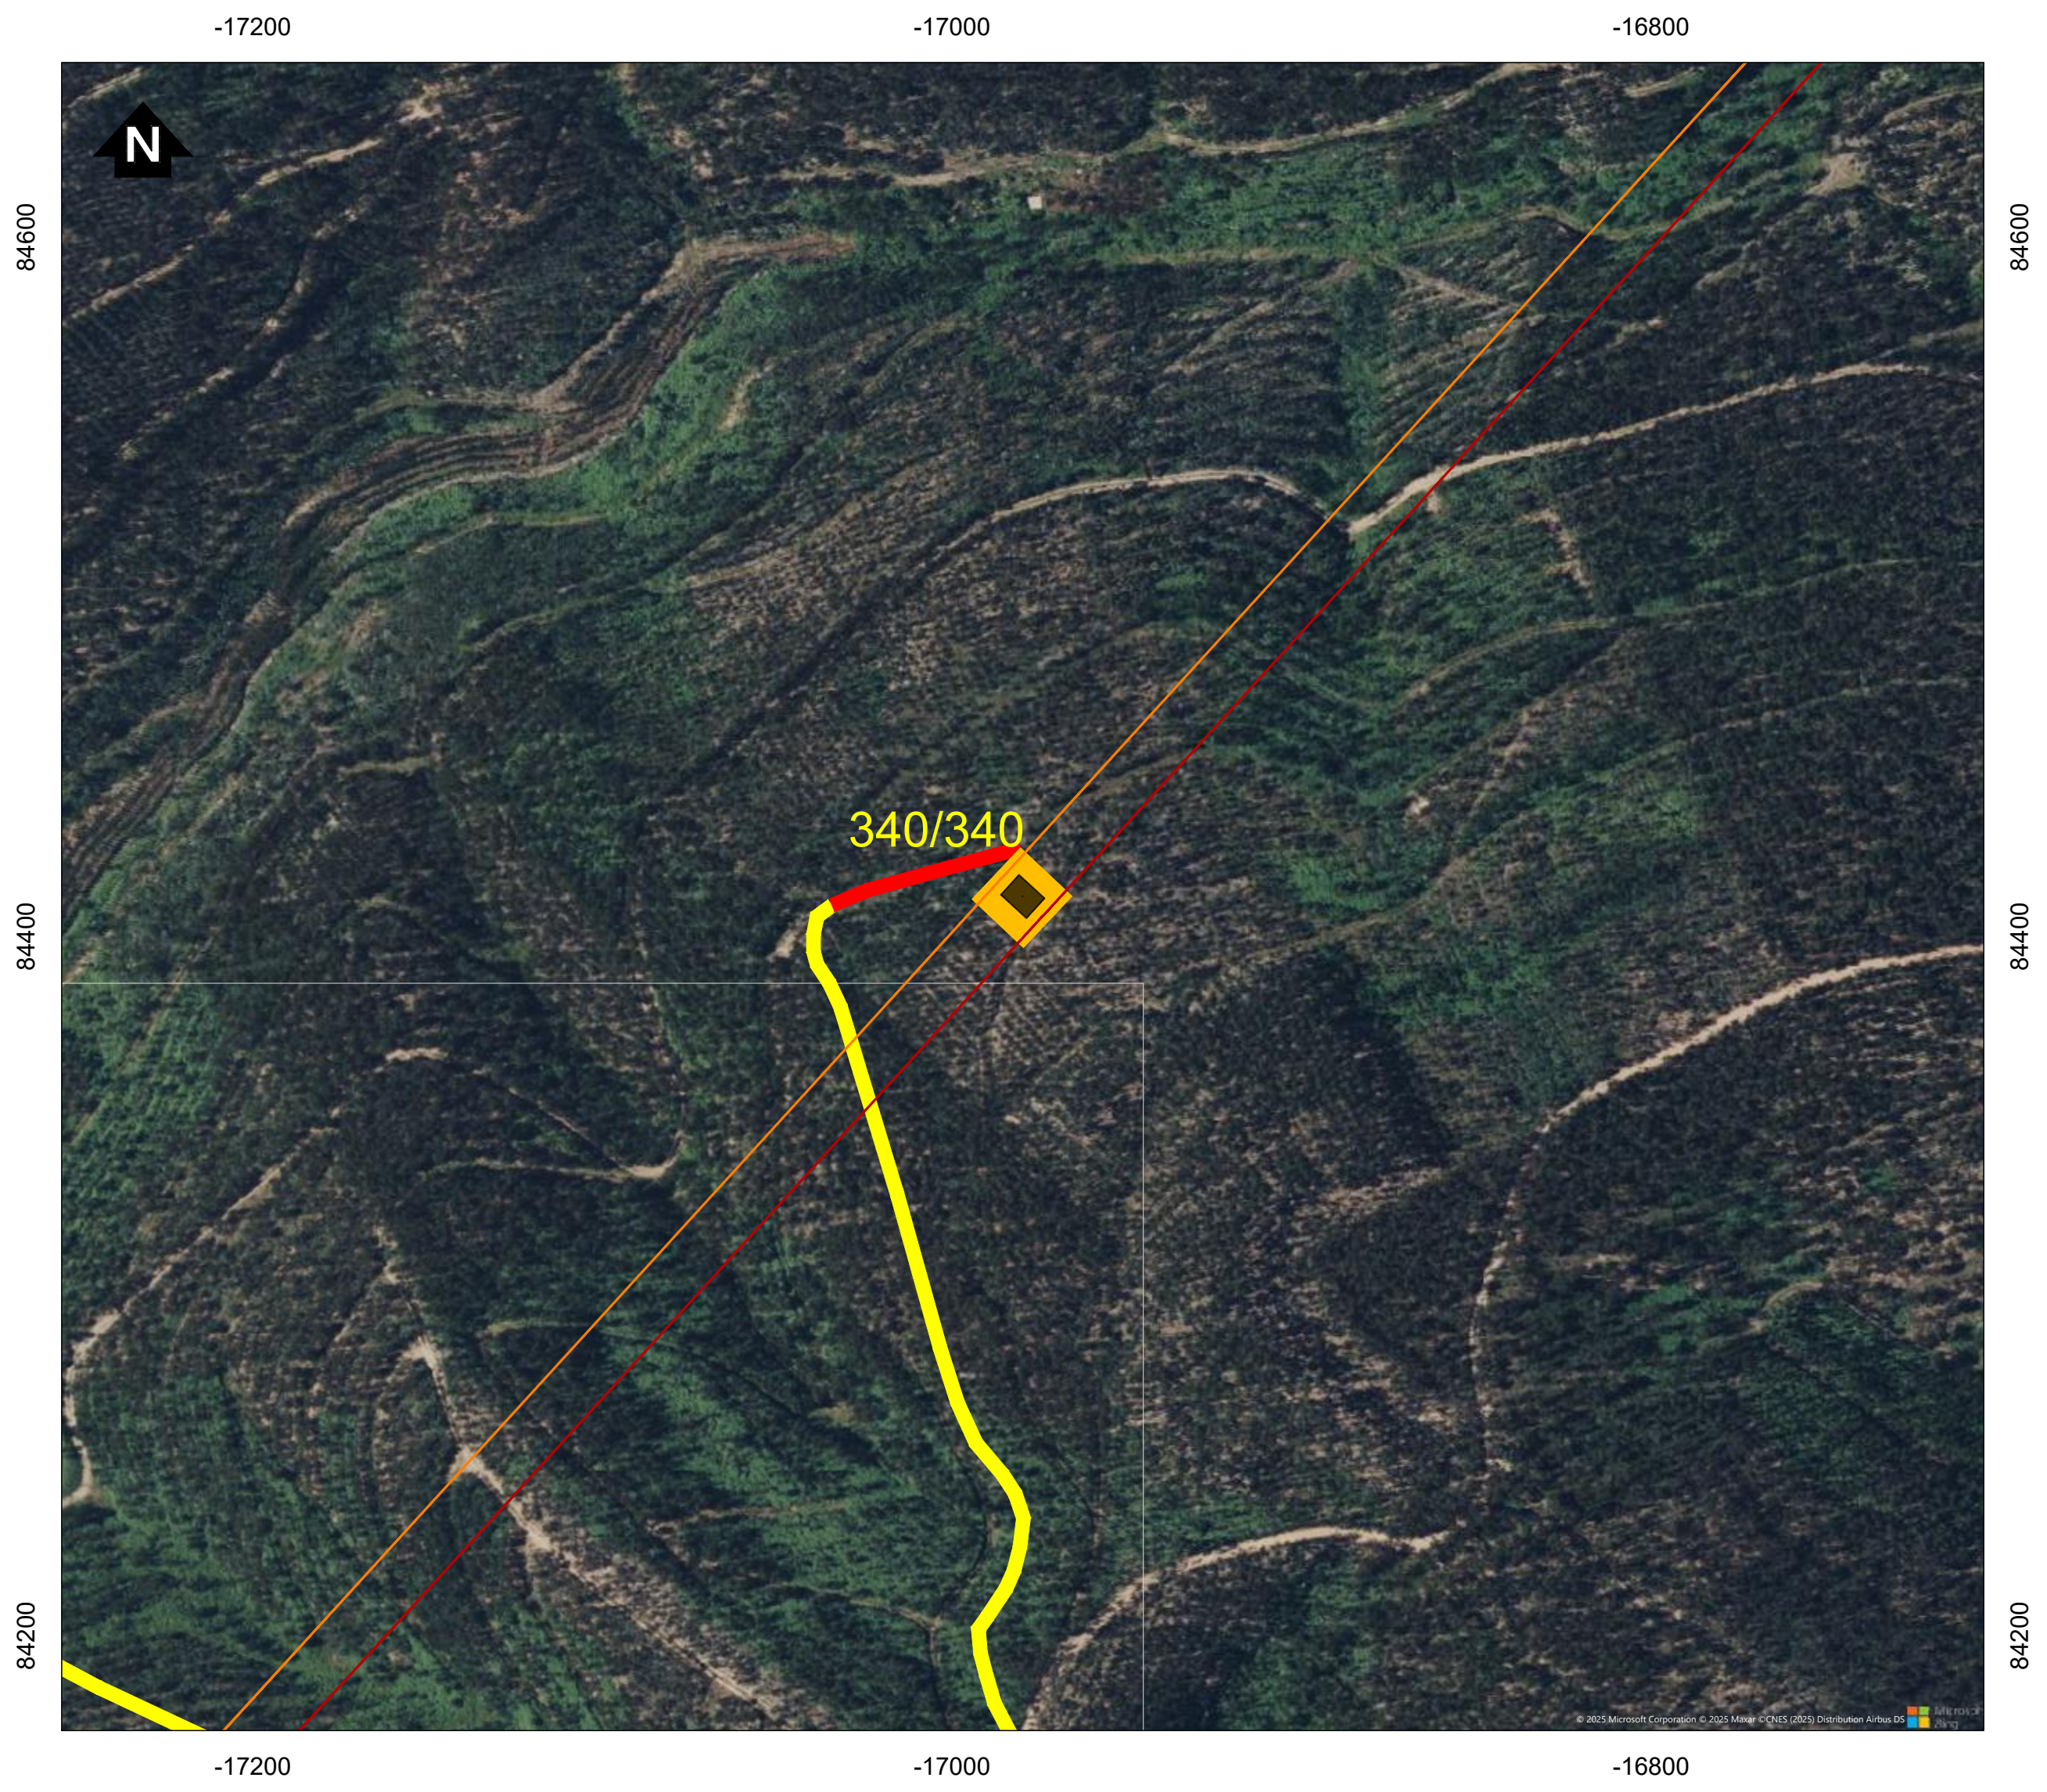

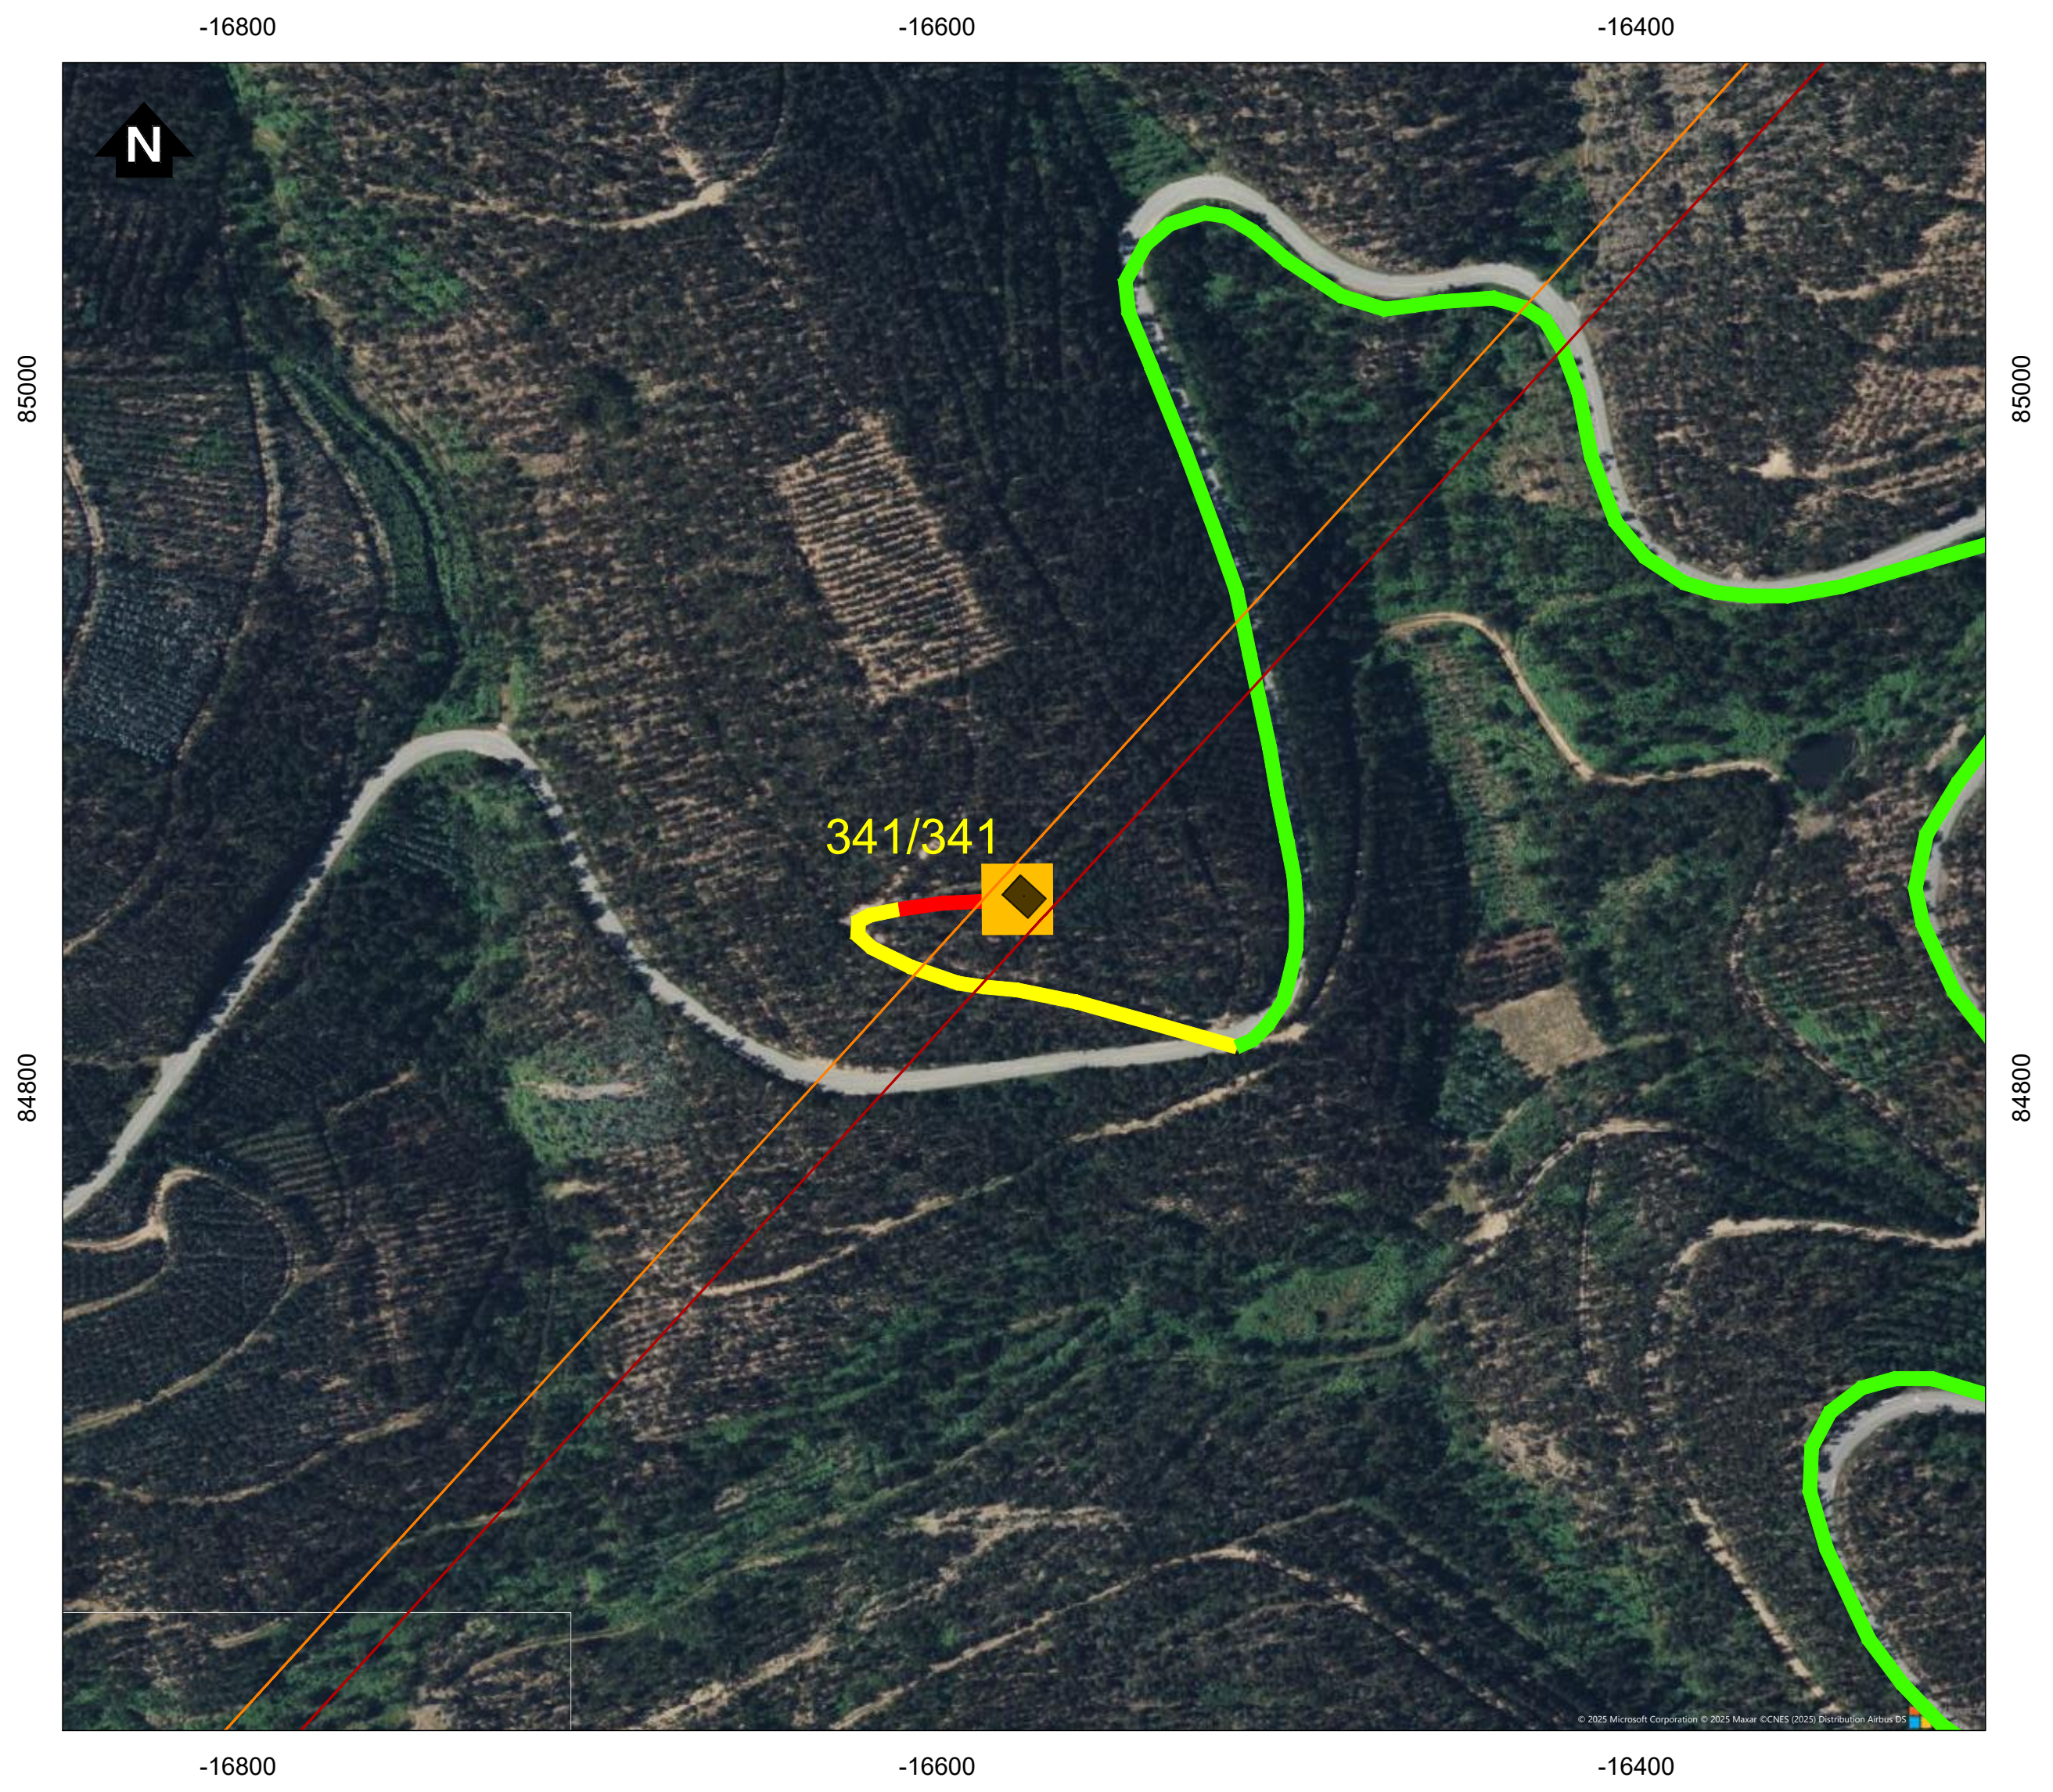

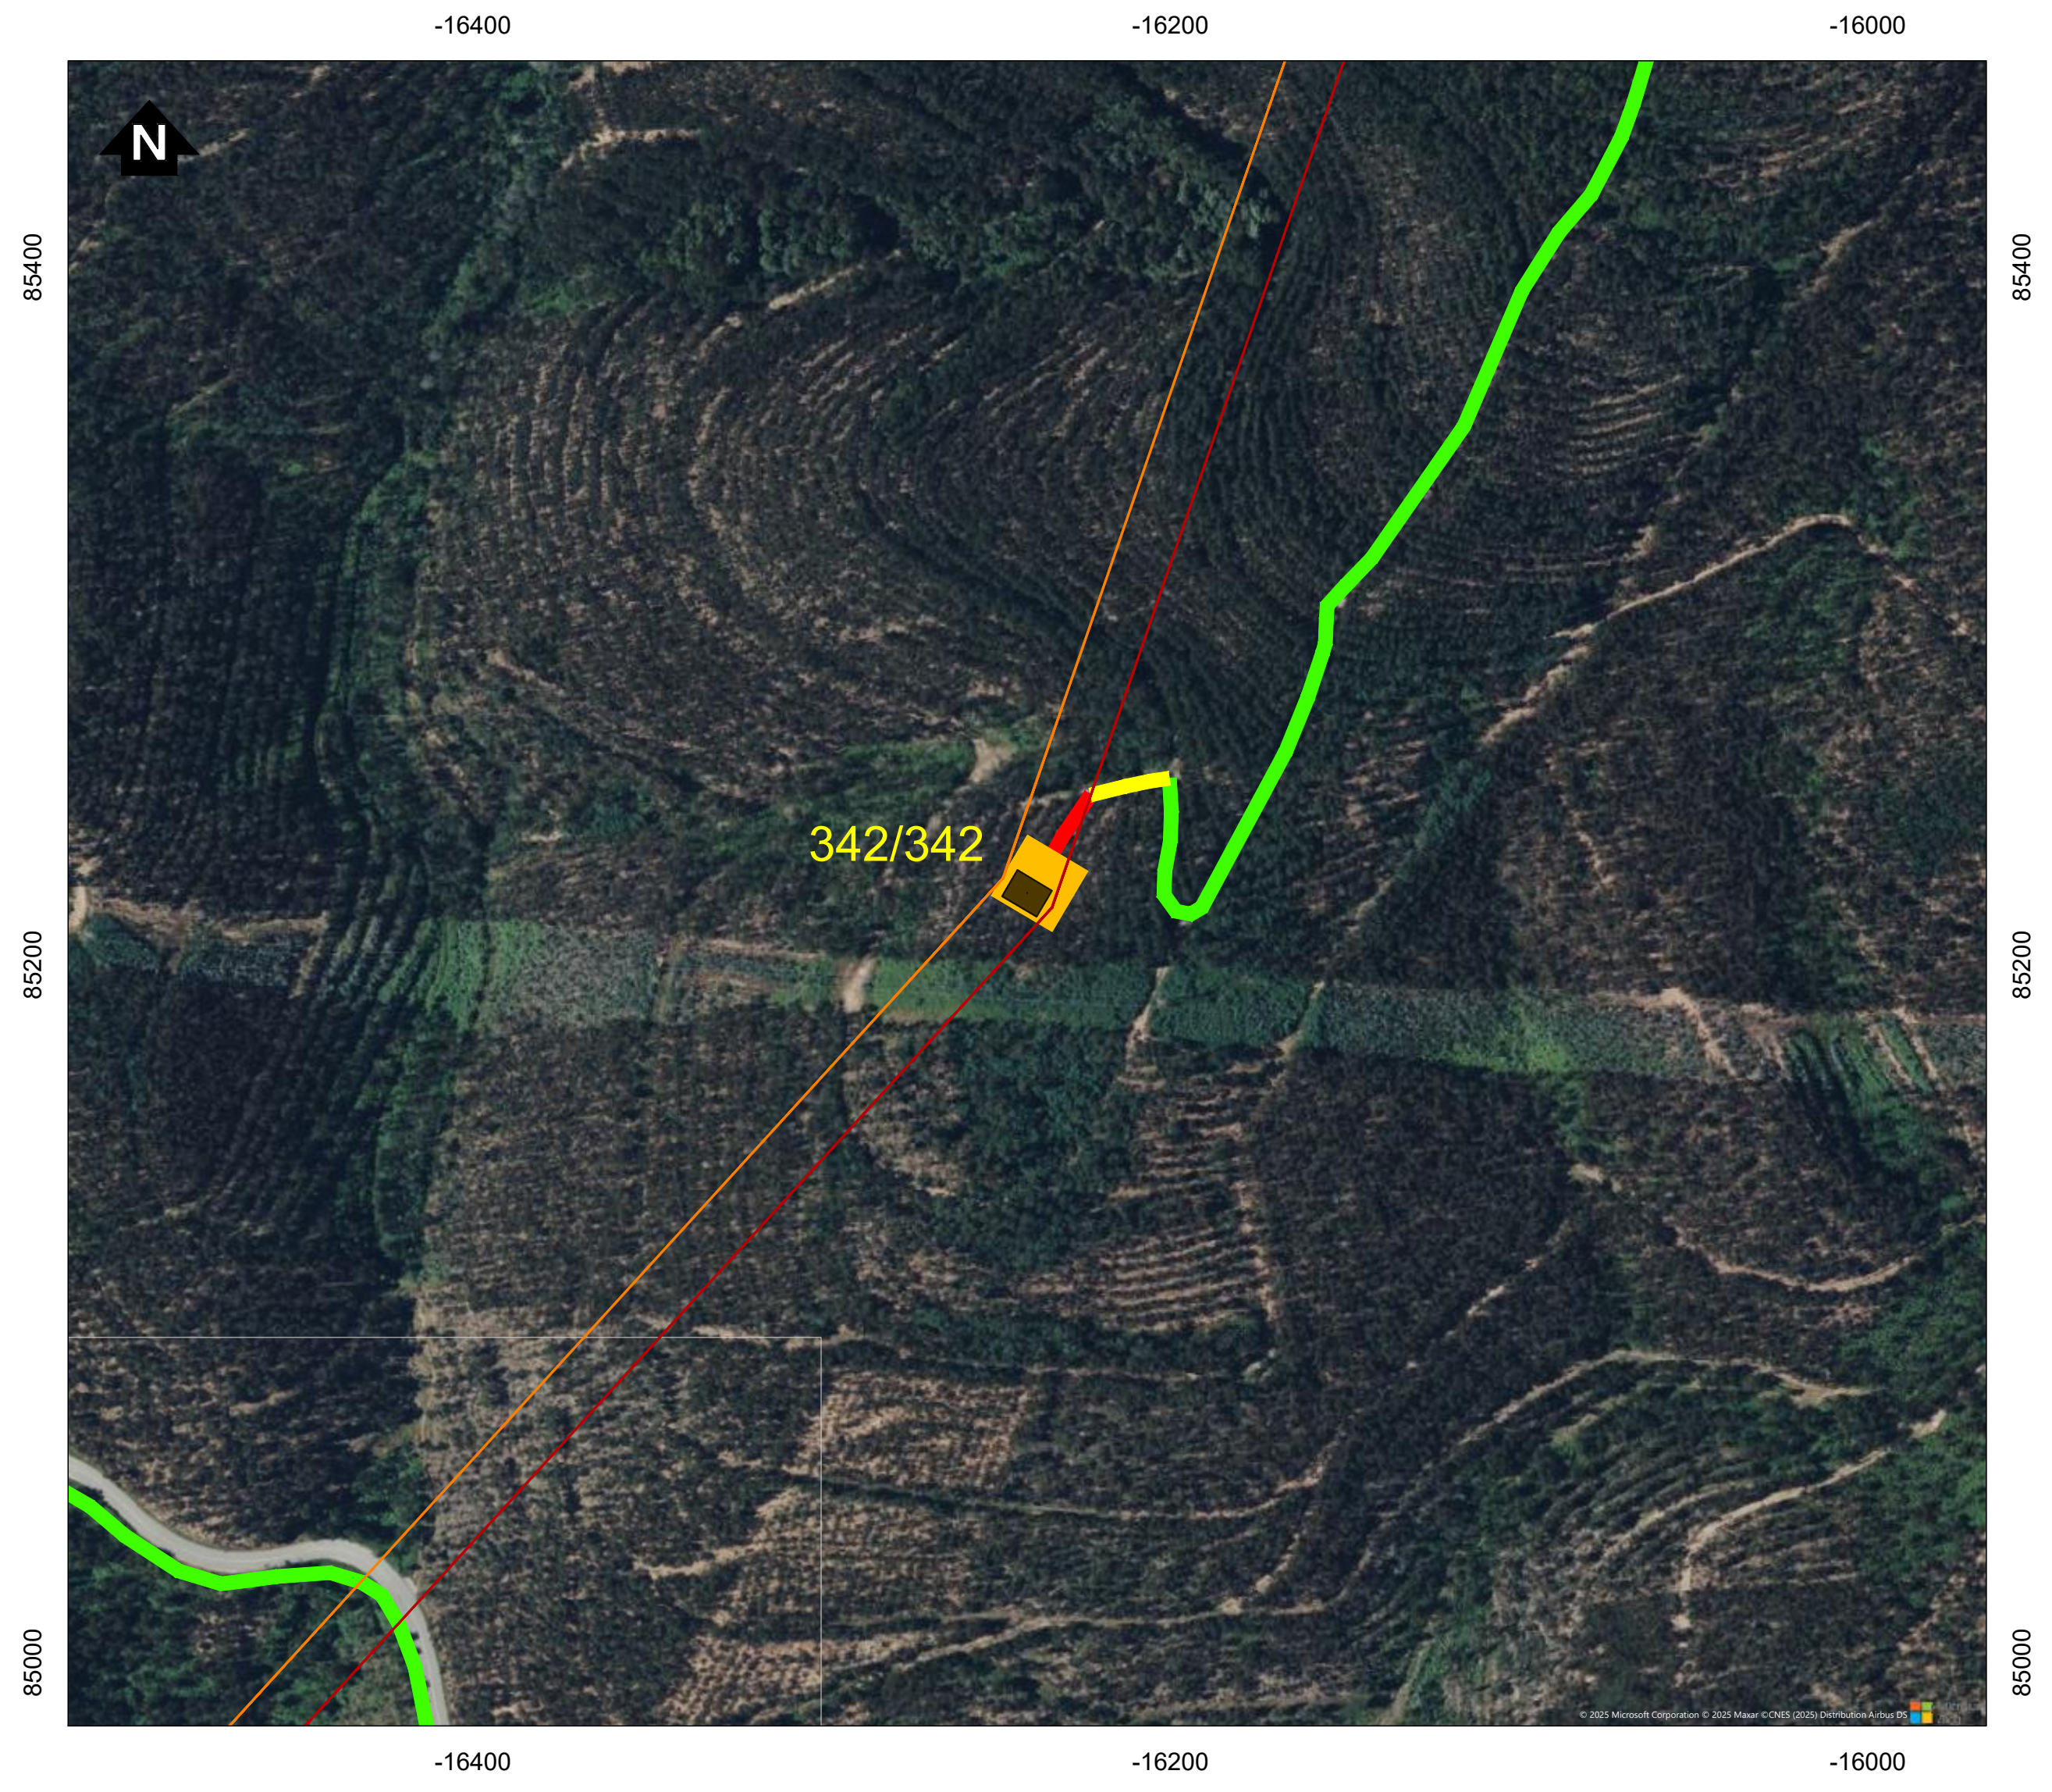

Simbologia

- ⌐ ⌐ Concelhos

Projeto em avaliação

Linhas a construir

- — Linha Abrantes - Bodiosa, a 400kV (LABT.BA)
- — Linha Abrantes - Paraimo, a 400kV (LABT.PI)

Linhas a Existentes a Modificar

- — Linha Bodiosa - Paraimo 1, a 400kV (LBA.PI1)
- — Linha Penela - Tábua, a 220kV (LPNL.TBA)

Apoios

- ■ Área Permanente - Apoios Novos
- ● Existentes (a desmontar)
- ■ Área Permanente - Apoios Existentes (a modificar)
- ■ Área de ocupação temporária (400 m2)

Acessos

- — Acessos a criar
- — Acessos existentes a melhorar
- — Acessos existentes

REV	DATA	RESP.	DESCRIÇÃO

REVISÃO

CLIENTE
REN

PROJETO
ESTUDO DE IMPACTE AMBIENTAL DA
LINHA DUPLA ABRANTES - ZONA DE ANADIA, A 400KV

Green by FUTURE

DESIGNAÇÃO
IMPLANTAÇÃO DO PROJETO (À ESCALA 1:2000)

		ESCALAS	DESENHO Nº	FOLHA	REVISÃO
RESP.	Cristina Reis	1:2000	2A	38/39	
CO-AUTOR	Bruno Machado				
DATA	Julho 2025		FICHEIRO	D2A_W24006_001_Implantação_1-2000.dwg	

Sistema de Coordenadas: ETRS 1989 Portugal TM06
Divisão Administrativa: DGTerritório - CAOP2024
Base Cartográfica: Bing Maps © 2025 Microsoft Corporation

D:\BRM\TRABALHOS\W24006_REN-Bodiosa-Paraimo\Desenho\D2A_W24006_001_Implantação_1-2000.dwg

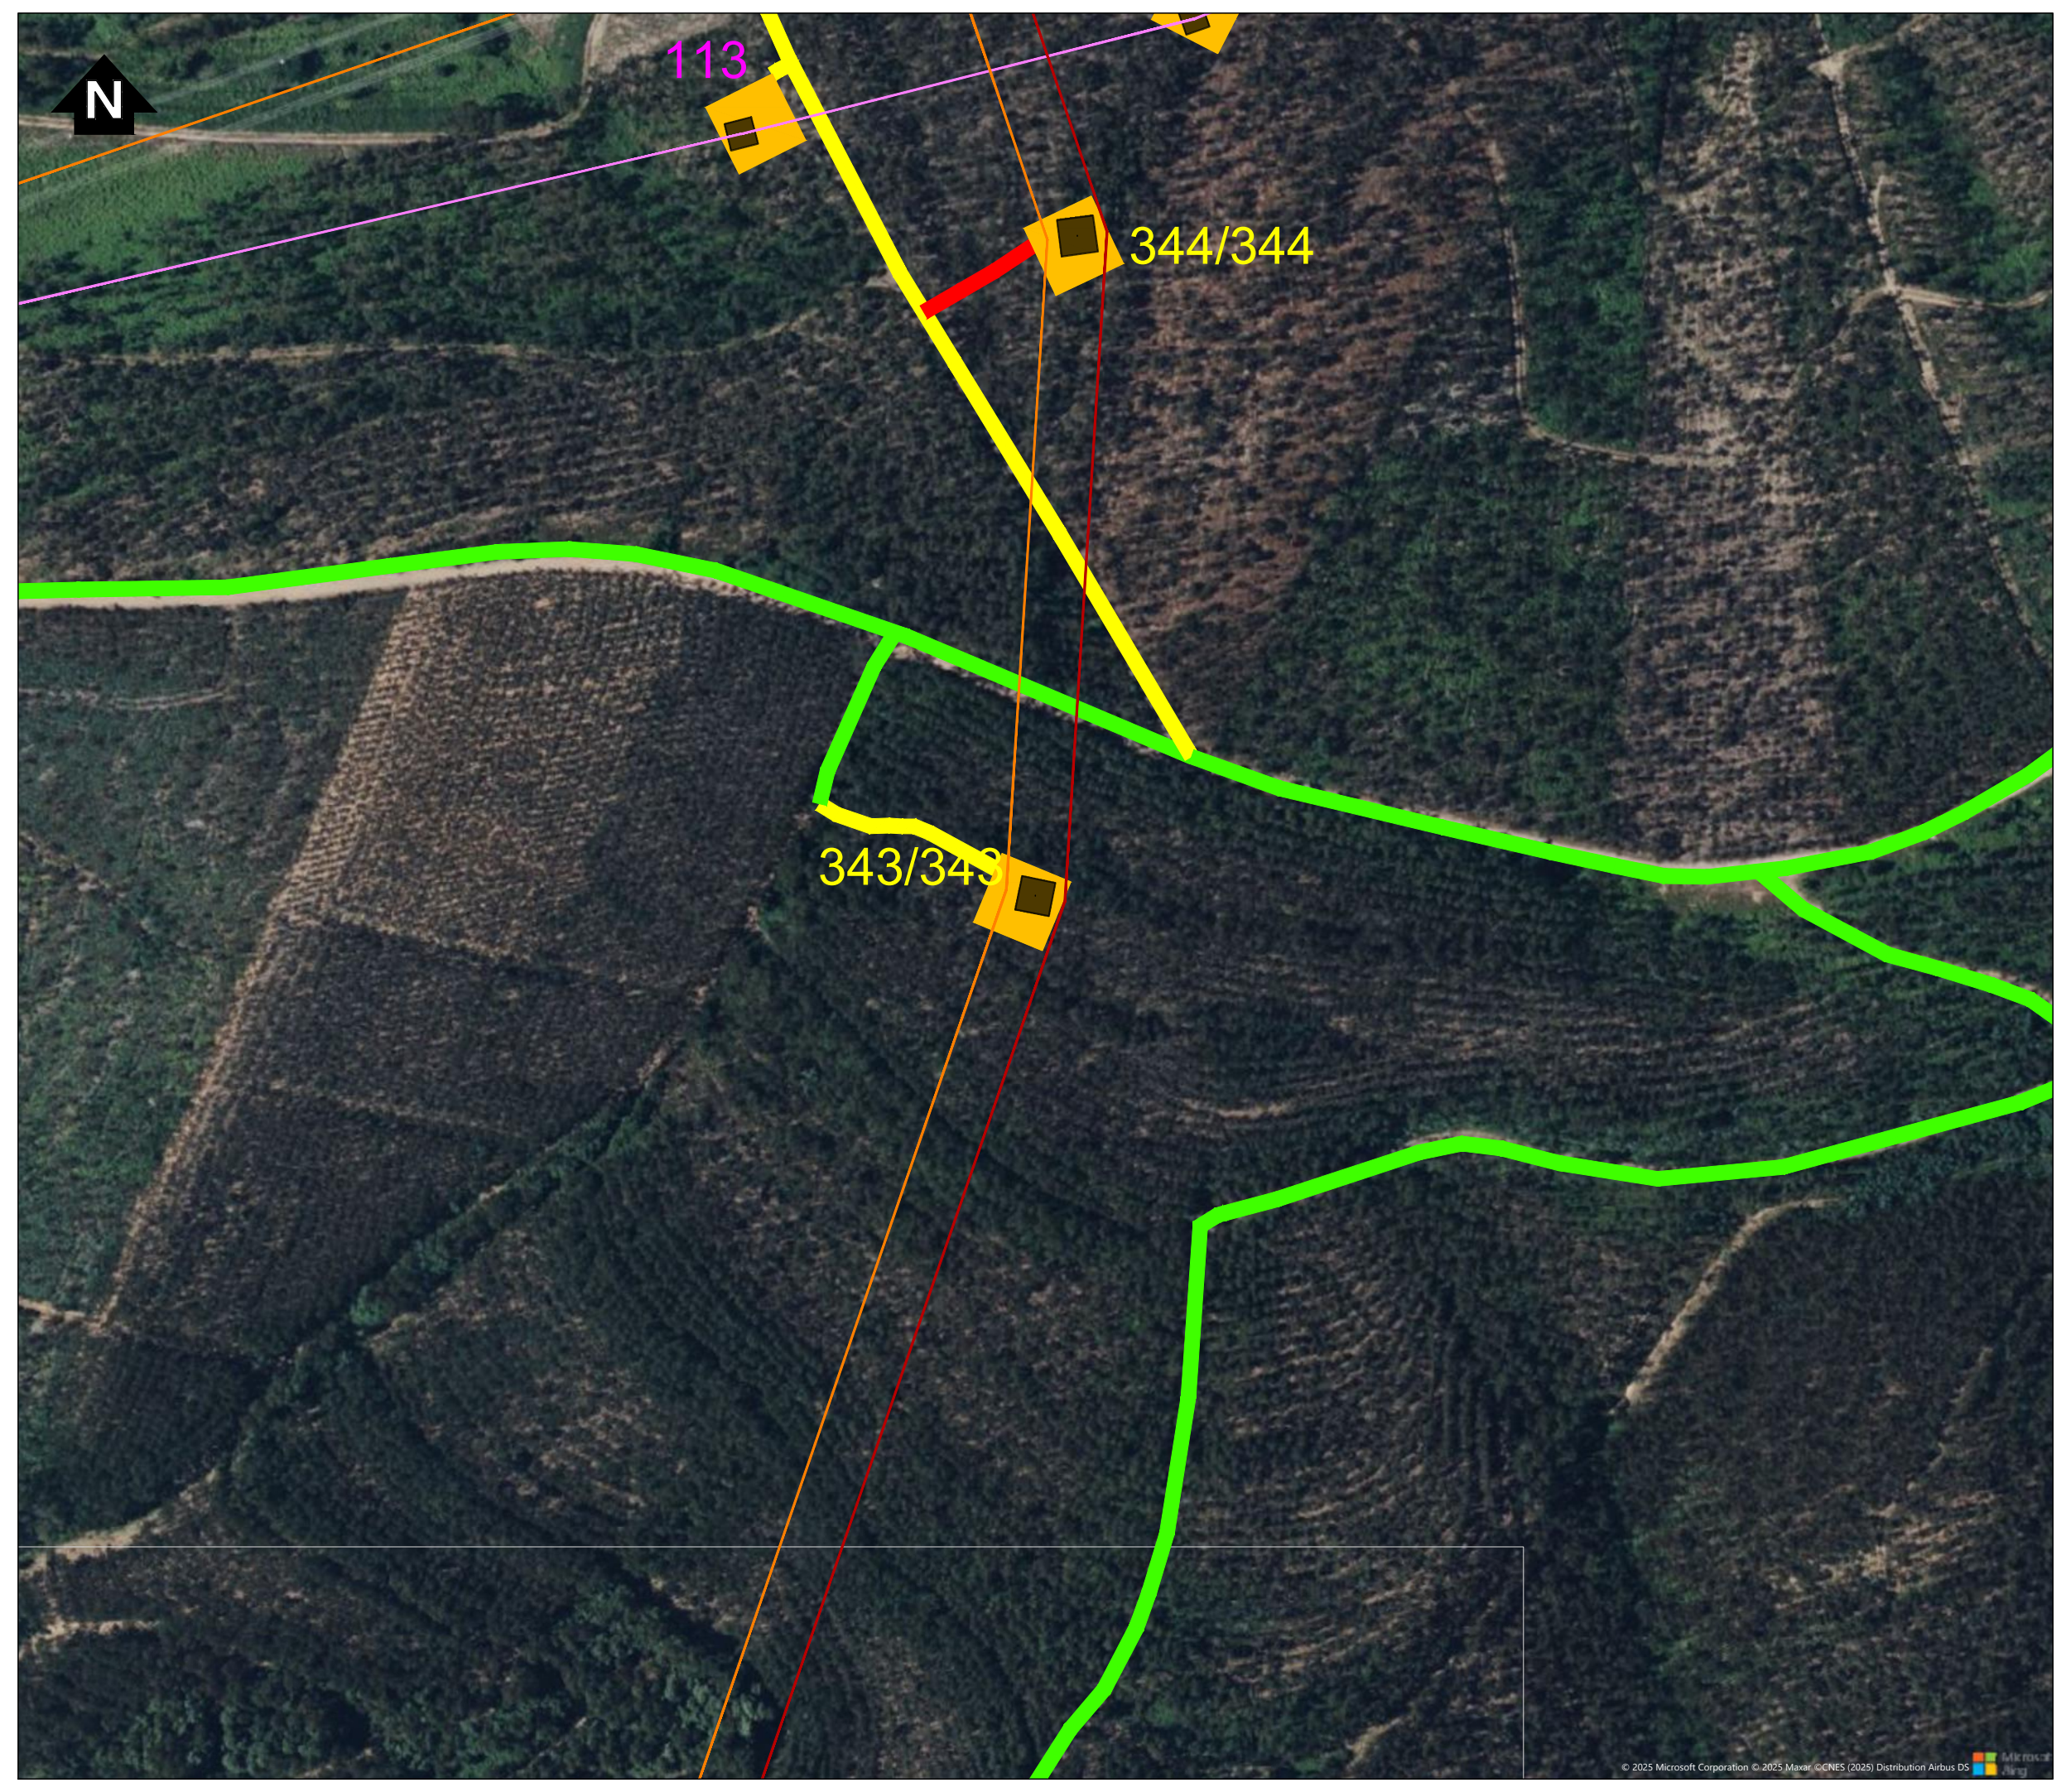

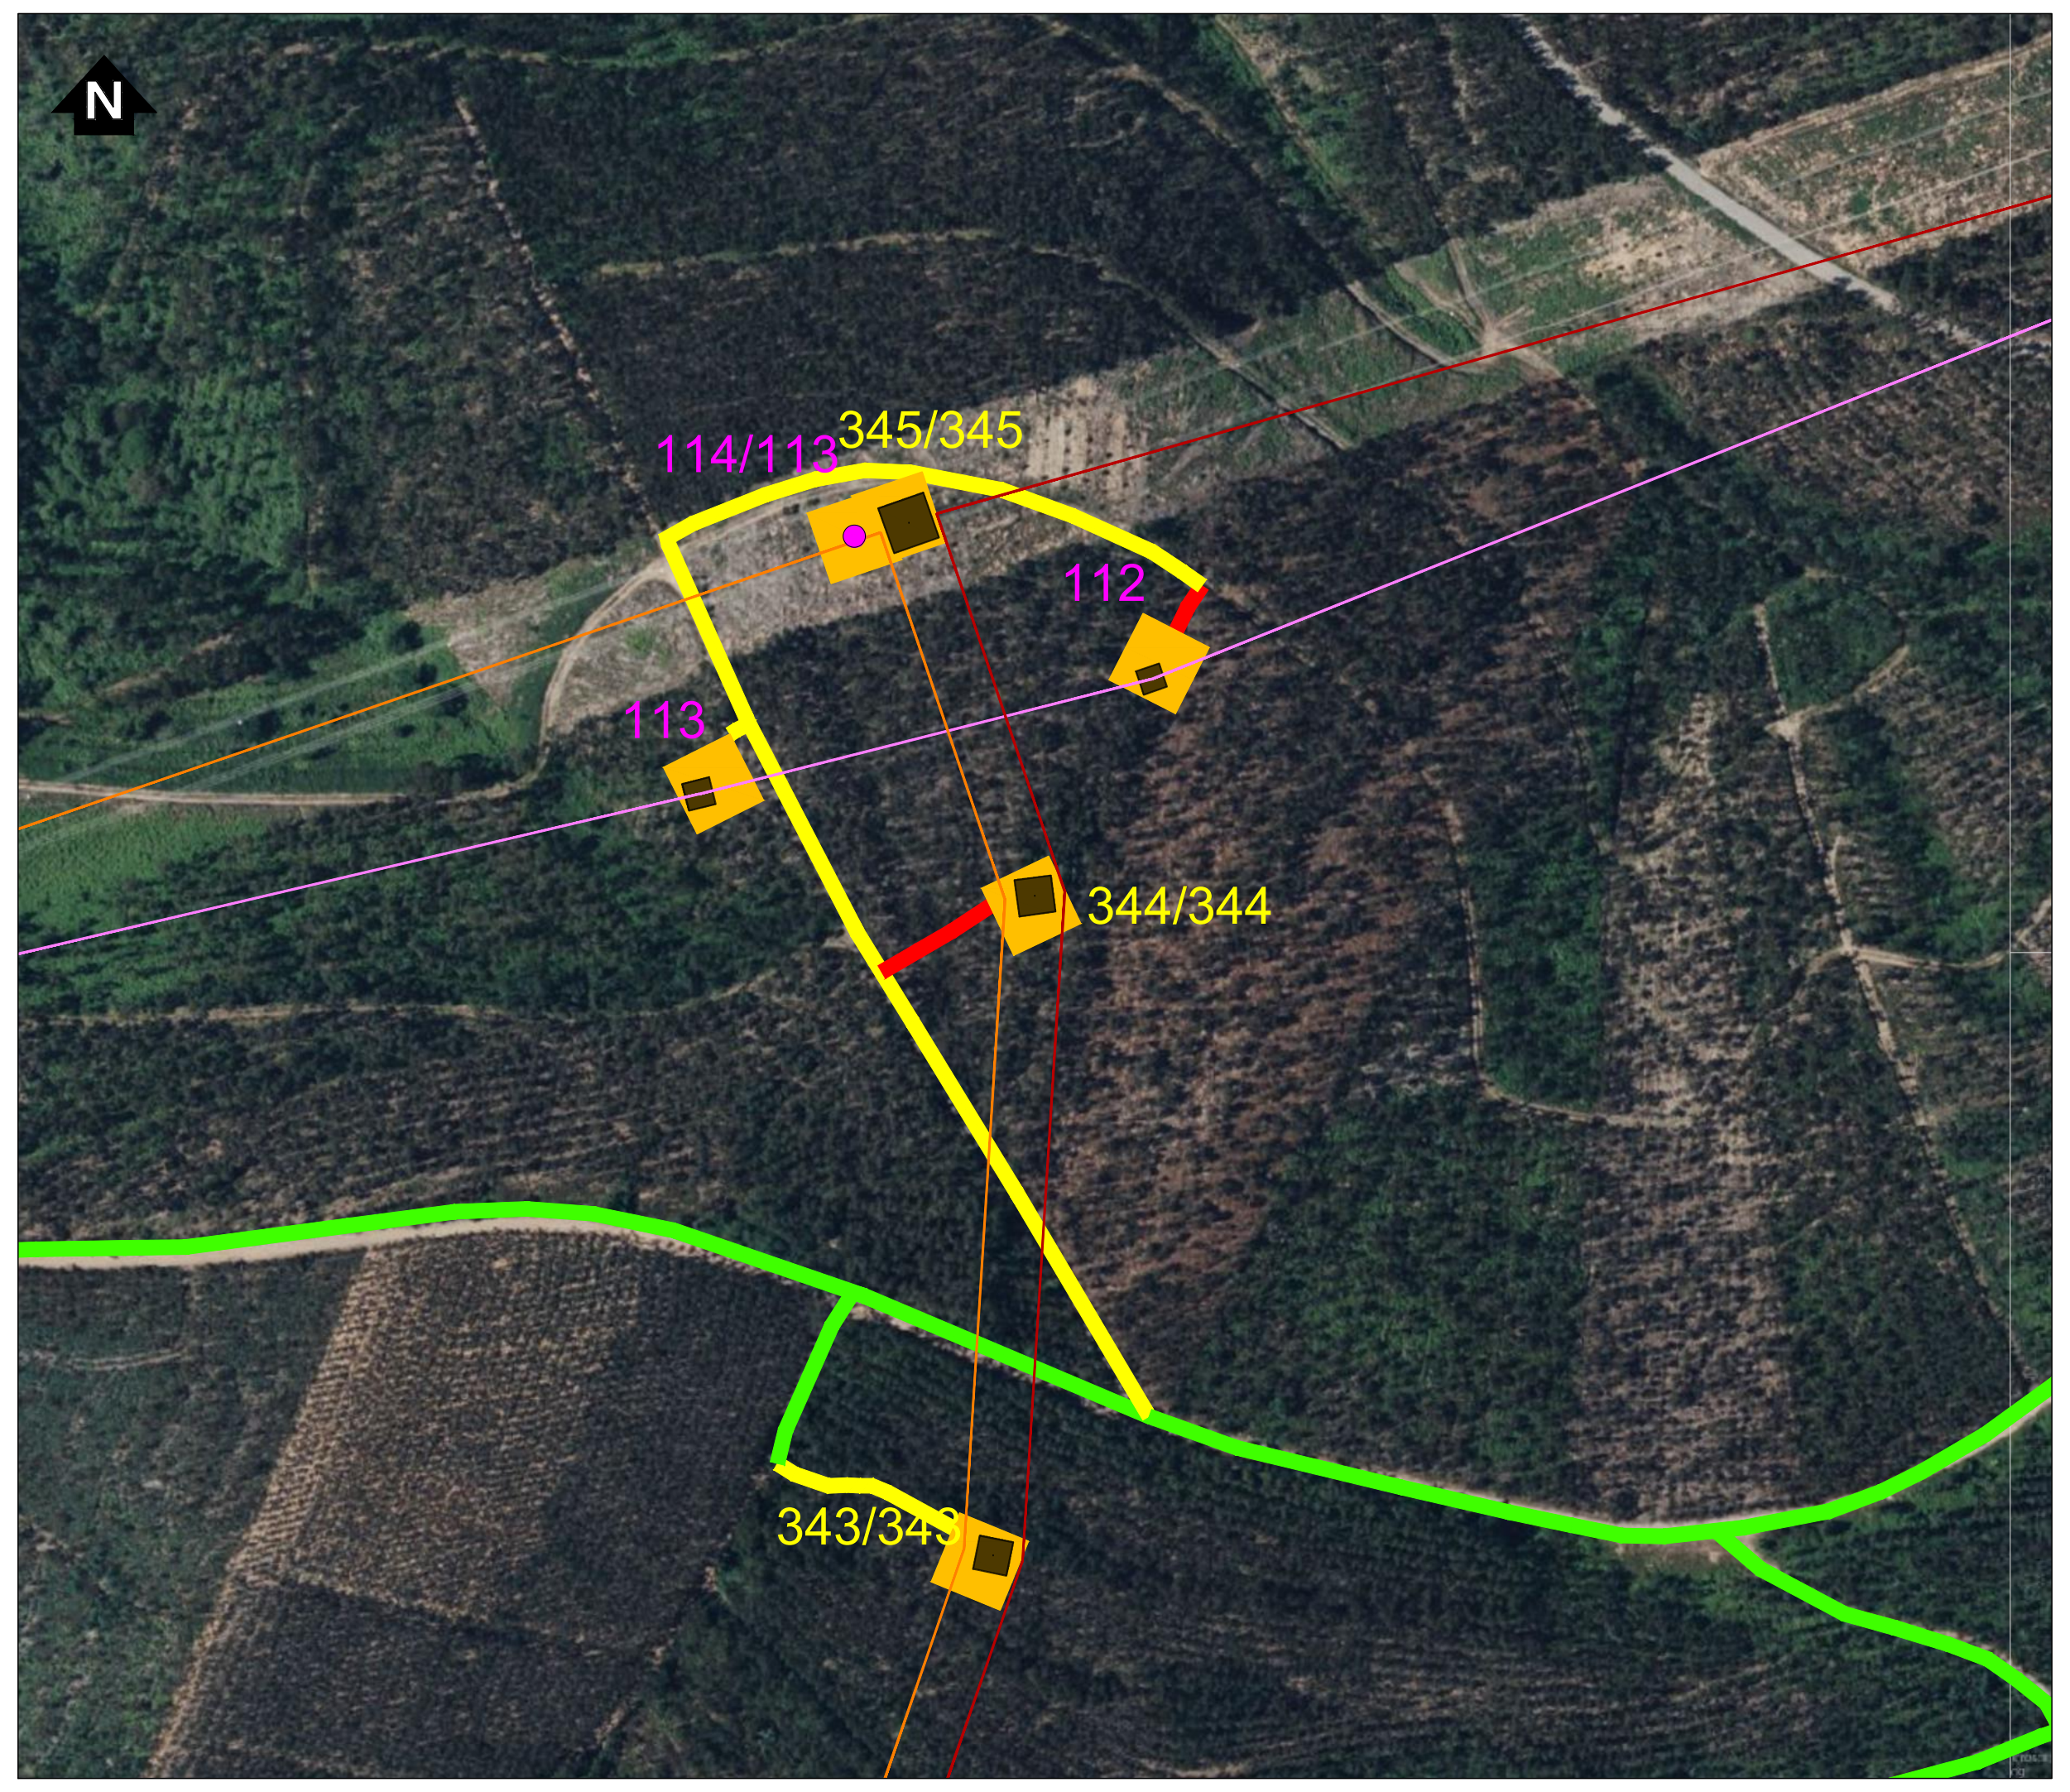

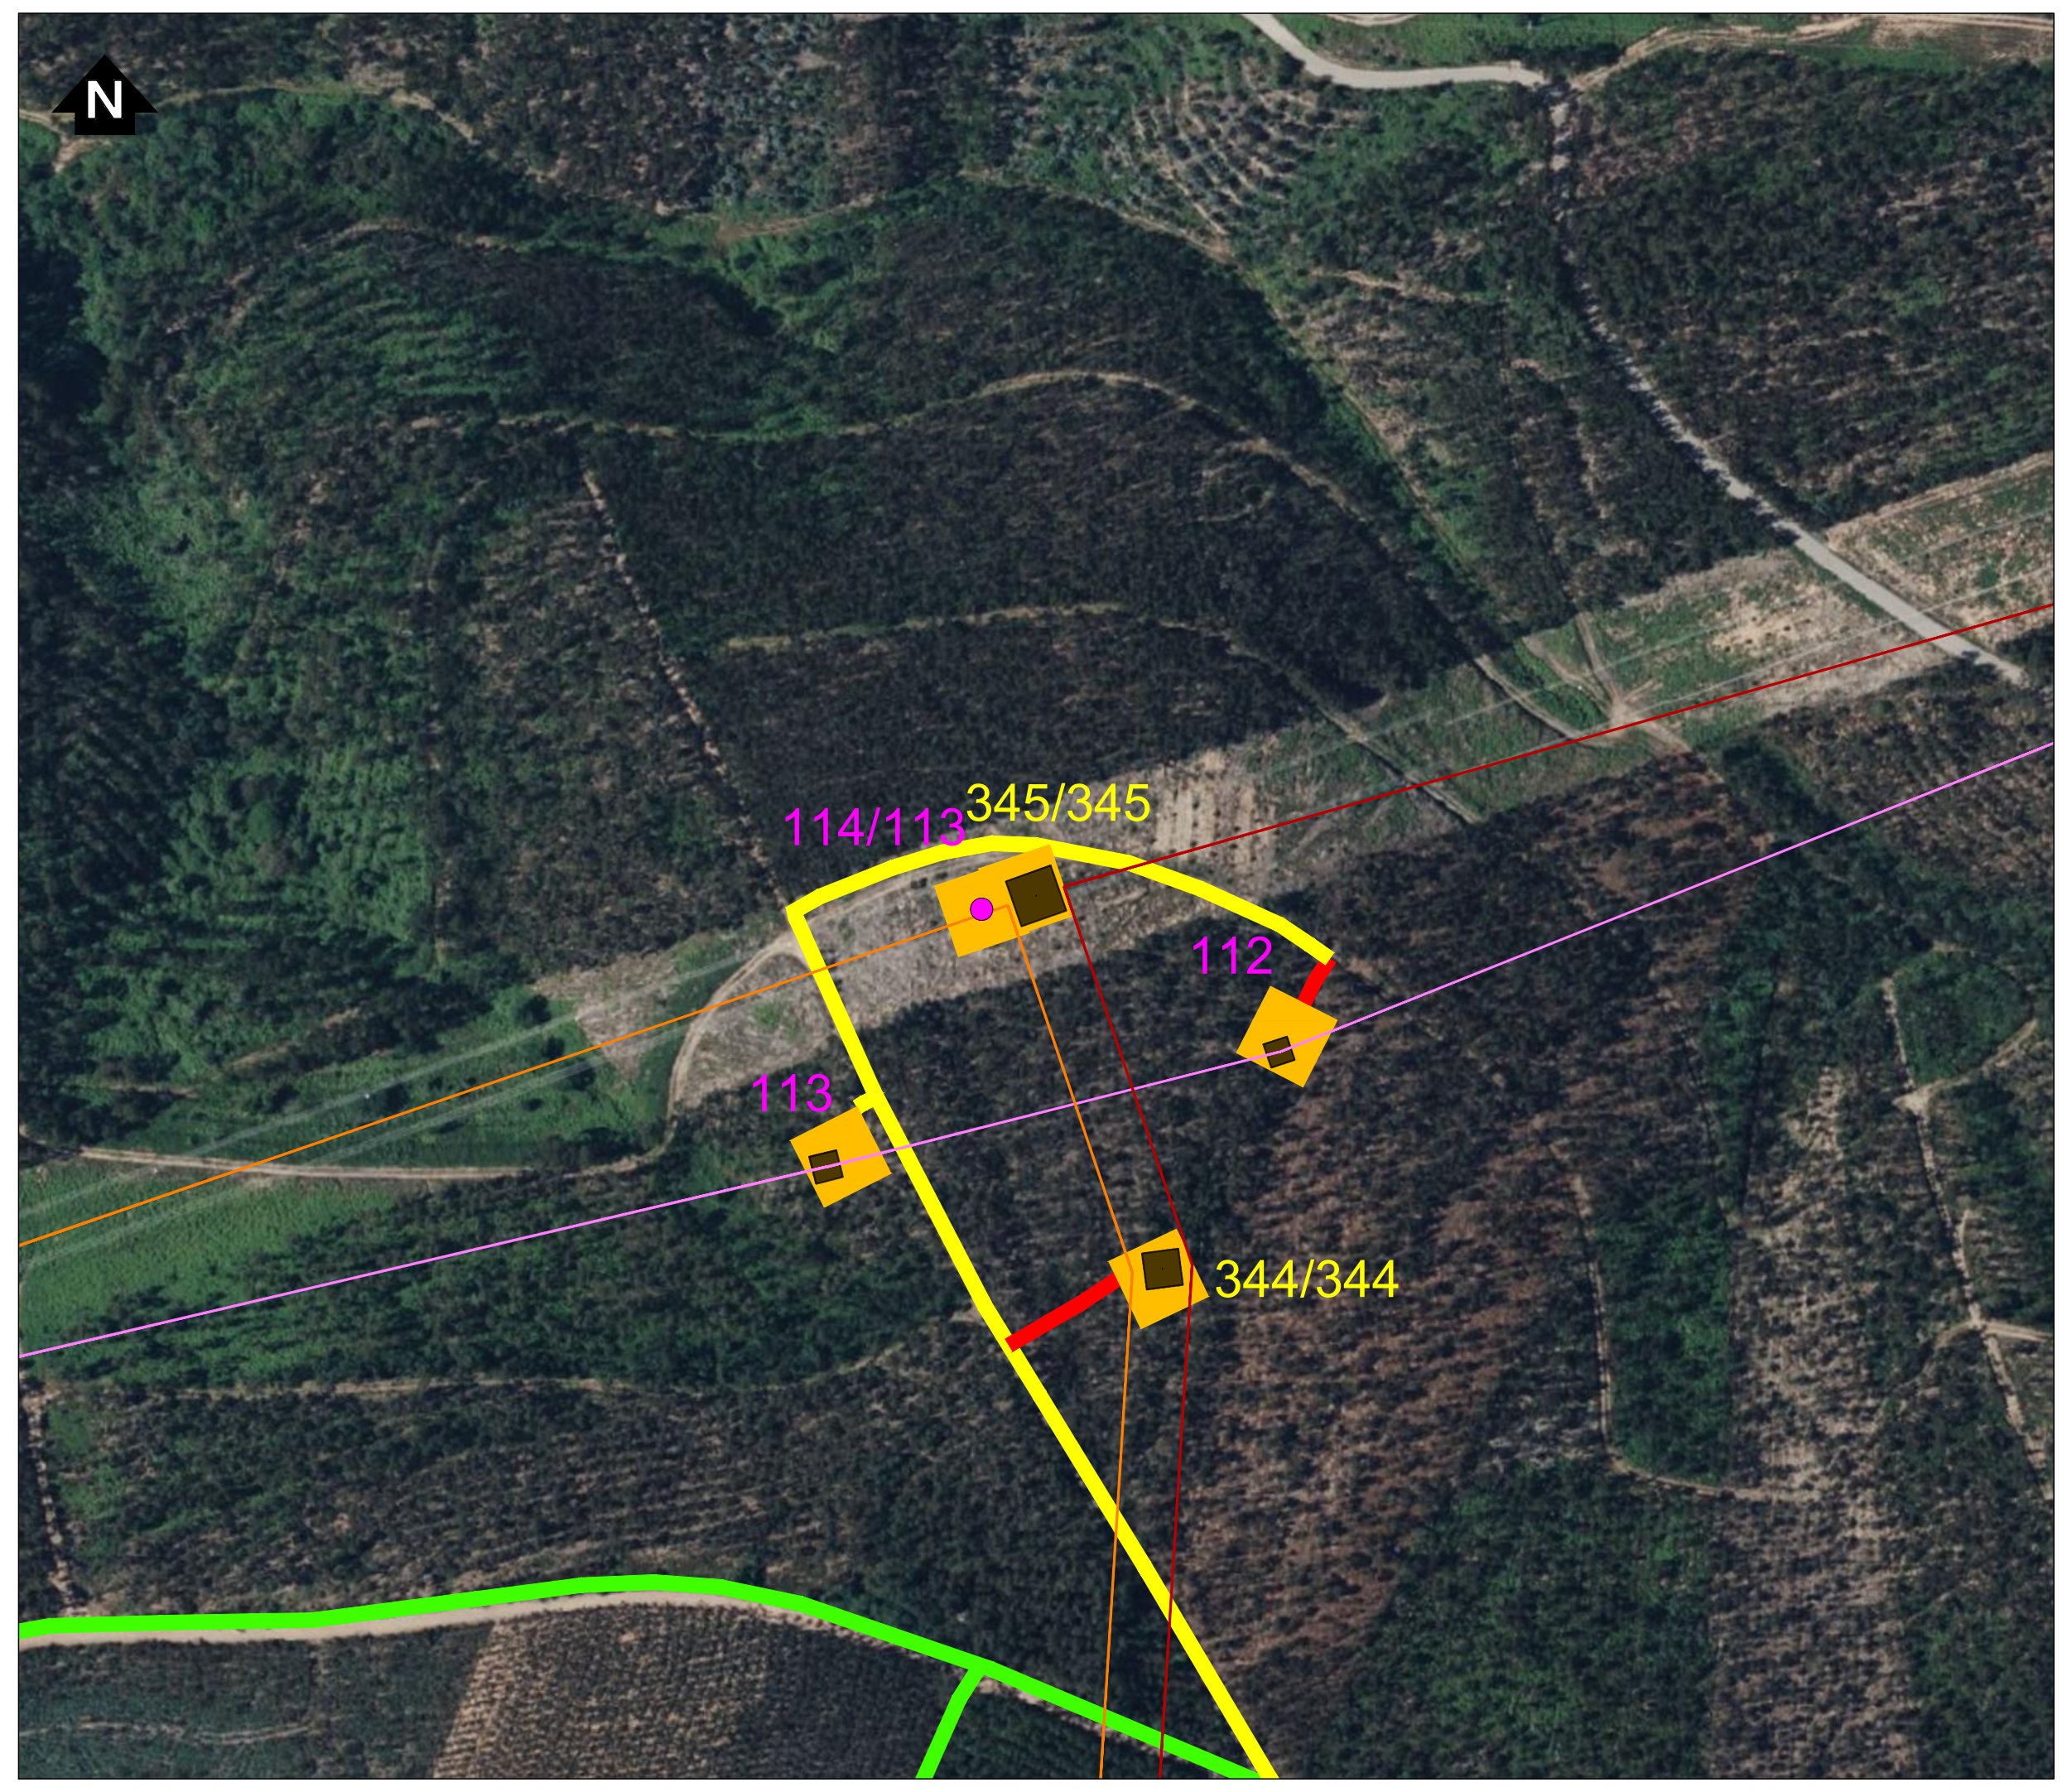

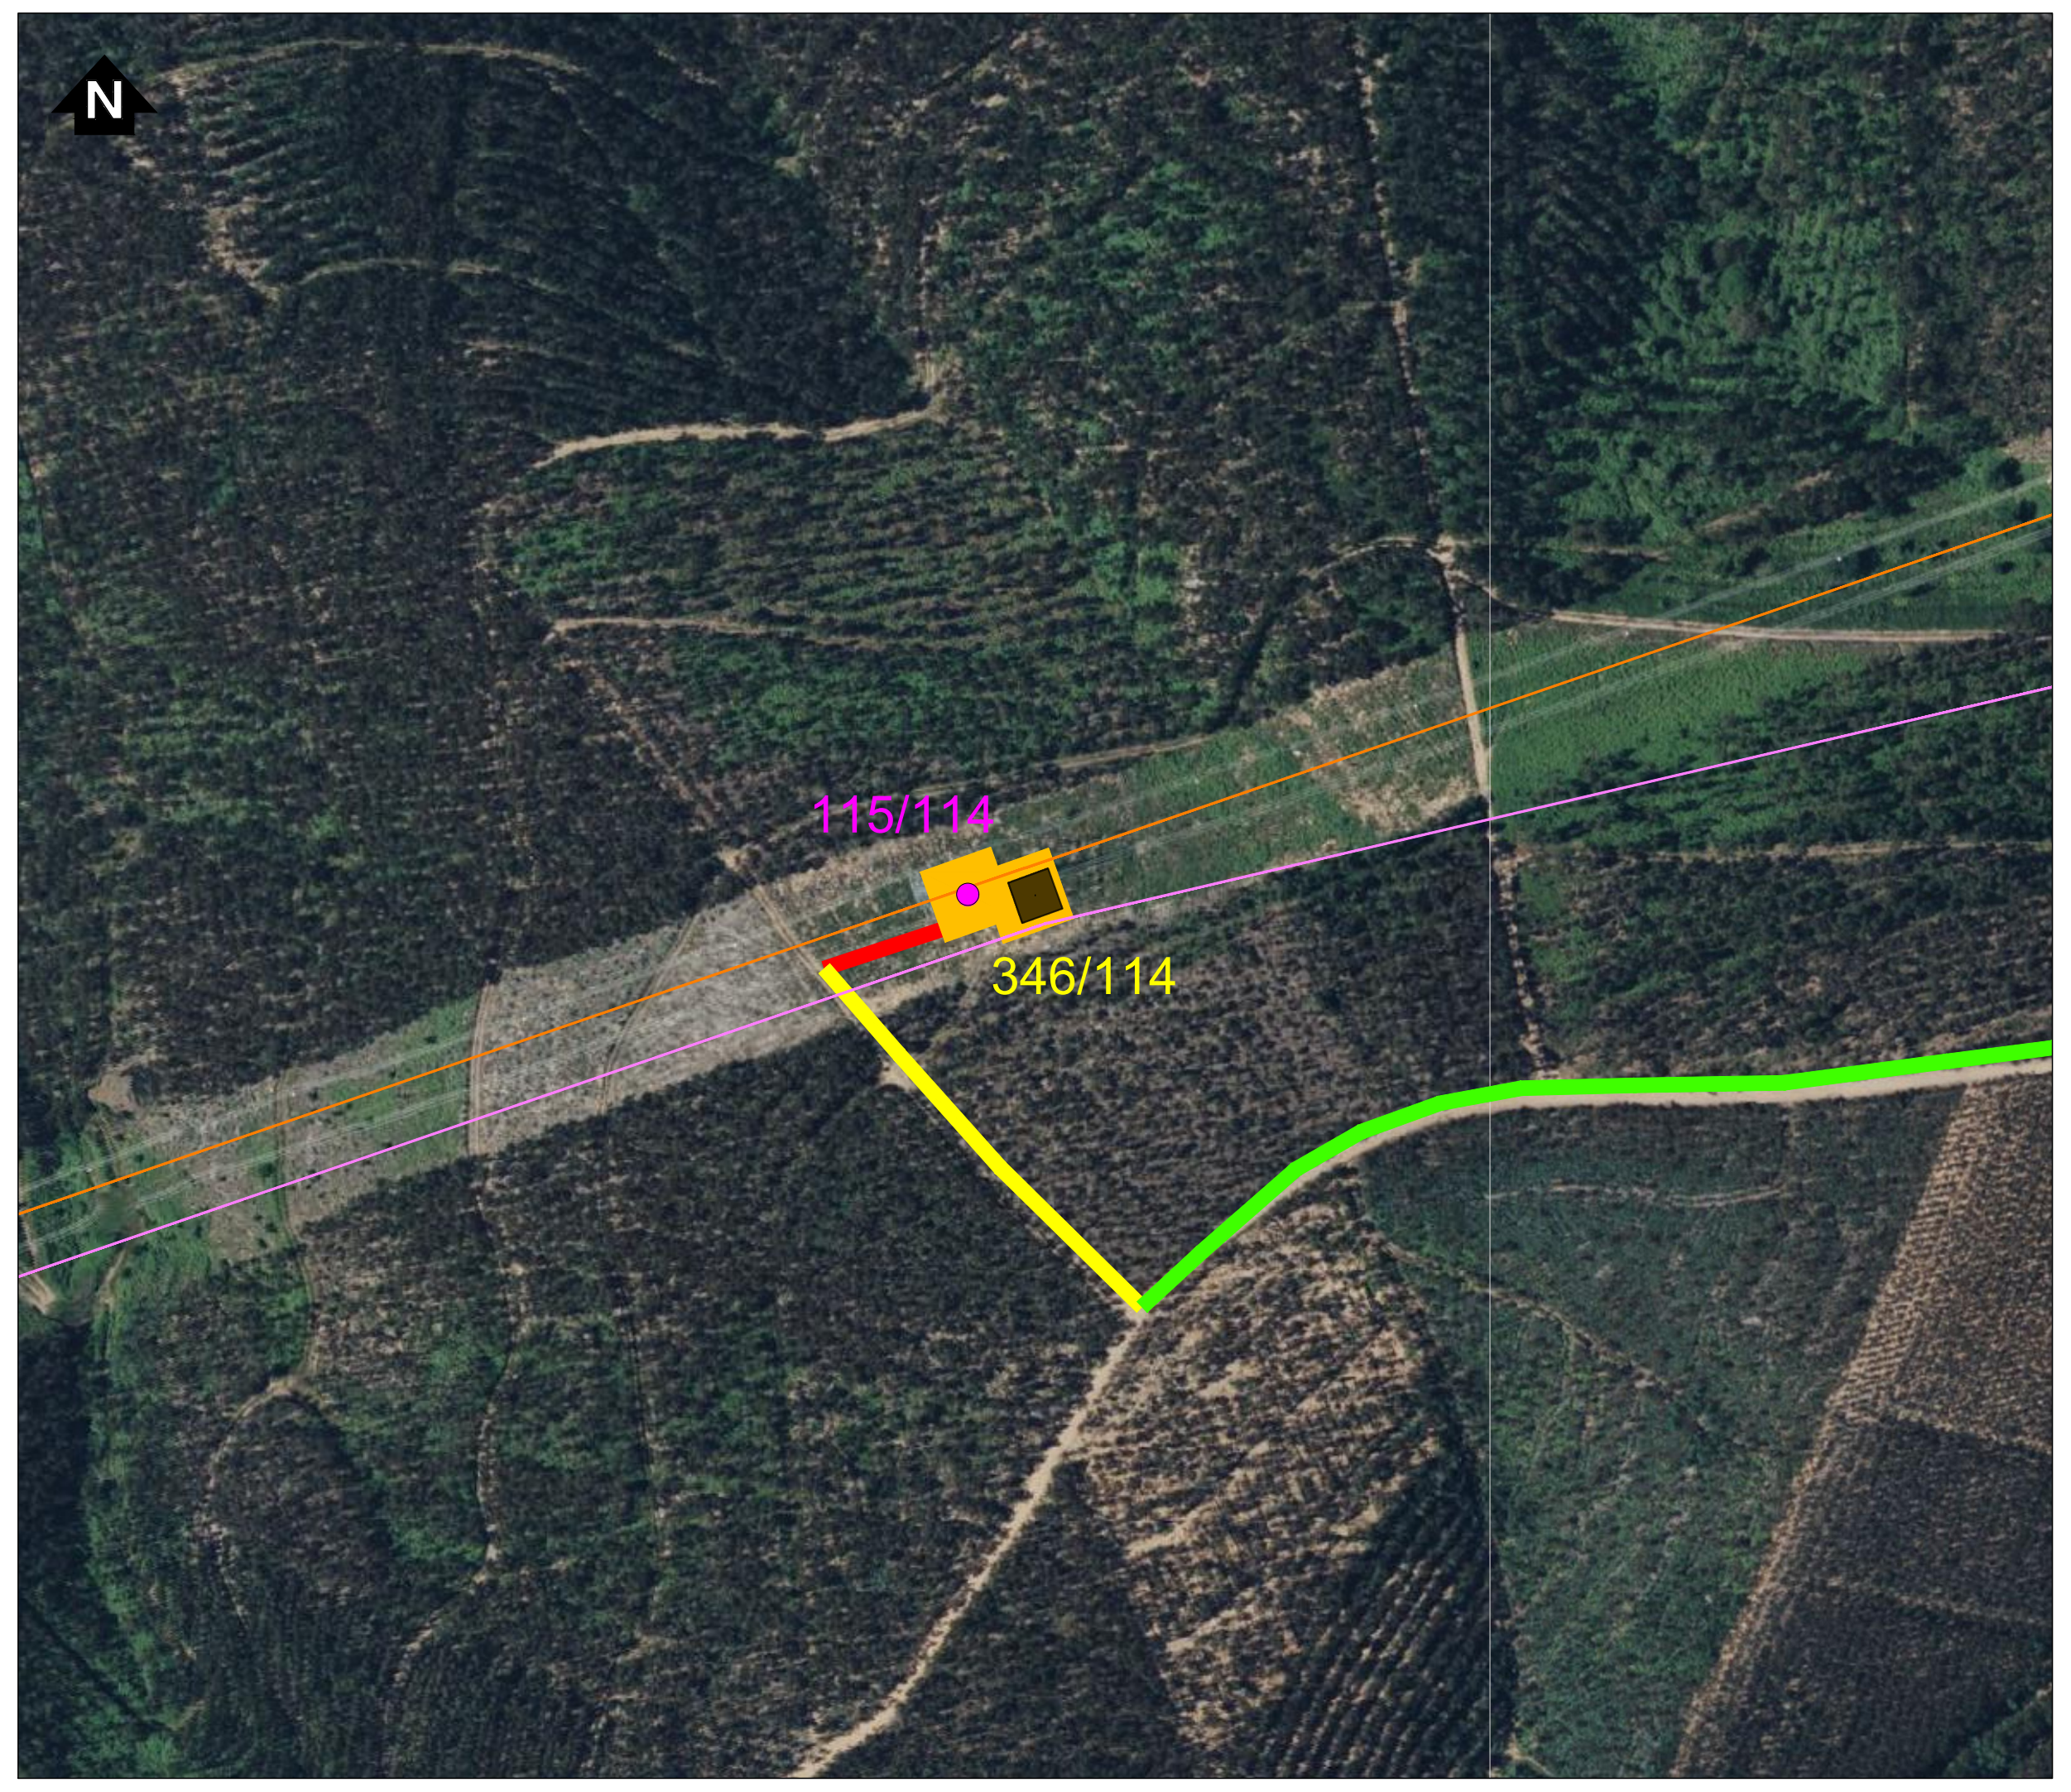

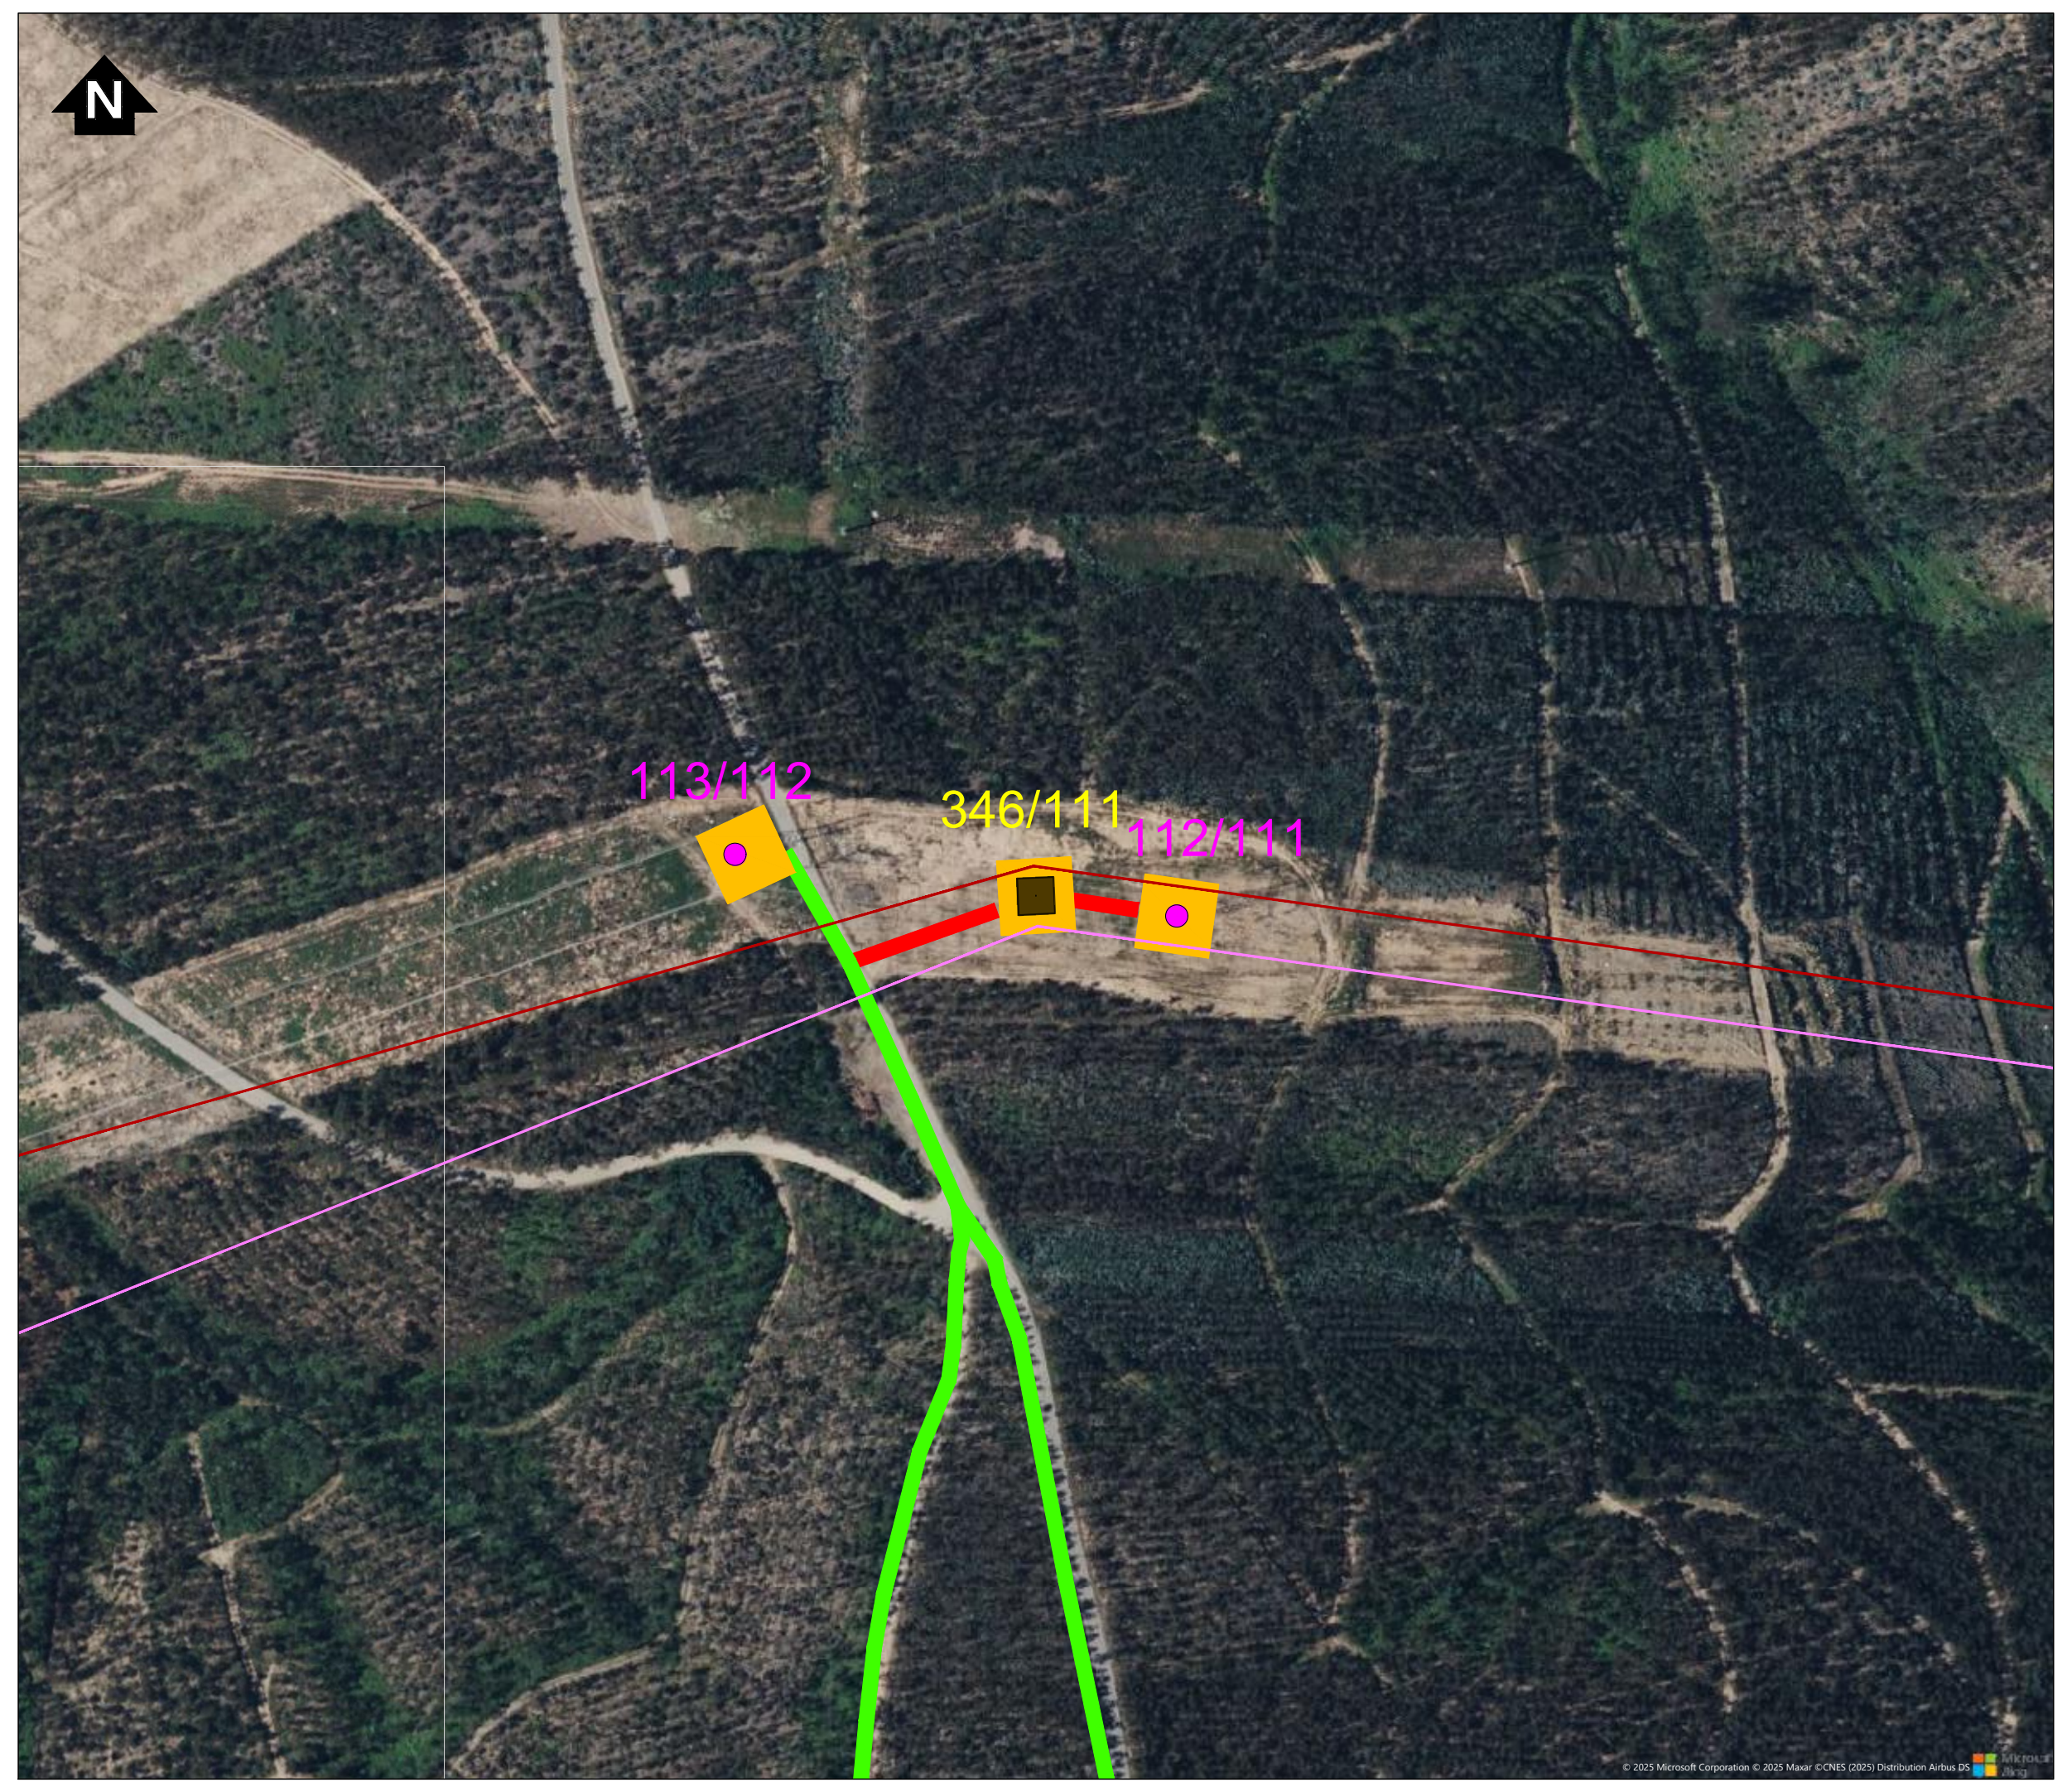

Simbologia

▭	Concelhos

Projeto em avaliação

Linhas a construir

🟥	Linha Abrantes - Bodiosa, a 400kV (LABT.BA)
🟧	Linha Abrantes - Paraimo, a 400kV (LABT.PI)

Linhas a Existentes a Modificar

🟪	Linha Bodiosa - Paraimo 1, a 400kV (LBA.PI1)
🟩	Linha Penela - Tábua, a 220kV (LPNL.TBA)

Apoios

■	Área Permanente - Apoios Novos
●	Existentes (a desmontar)
🟦	Área Permanente - Apoios Existentes (a modificar)
🟨	Área de ocupação temporária (400 m2)

Acessos

🟥	Acessos a criar
🟨	Acessos existentes a melhorar
🟩	Acessos existentes

REV	DATA	RESP.	DESCRIÇÃO

REVISÃO

CLIENTE

REN

PROJETO

ESTUDO DE IMPACTE AMBIENTAL DA
LINHA DUPLA ABRANTES - ZONA DE ANADIA, A 400KV

Green by FUTURE

DESIGNAÇÃO

IMPLANTAÇÃO DO PROJETO (À ESCALA 1:2000)

		ESCALAS	DESENHO Nº	FOLHA	REVISÃO
RESP.	Cristina Reis	1:2000	2A	39/39	
CO-AUTOR	Bruno Machado				
DATA	Julho 2025		FICHEIRO	D2A_W24006_001_Implantação_1-2000.dwg	

Sistema de Coordenadas: ETRS 1989 Portugal TM06
Divisão Administrativa: DGTerritório - CAOP2024
Base Cartográfica: Bing Maps © 2025 Microsoft Corporation

D:\BRM\TRABALHOS\W24006_REN-Bodiosa-Paraimo\Desenho\D2A_W24006_001_Implantação_1-2000.dwg