



- LEGENDA**
- LIMITE DA PROPRIEDADE
  - LIMITE DOS LOTES
  - POLIGONO DE IMPLANTACAO DOS LOTES (L)
  - POLIGONO DE IMPLANTACAO DAS AREAS DE EQUIPAMENTO DE UTILIZACAO COMUM (AEC)
  - EDIFICIOS DE UTILIZACAO COMUM: P - PORTARIAS
  - POSTO DE TRANSFORMACAO

- ARVORE EXISTENTE A MANTER
- LIMITE DO DOMINIO HIDRICO (Linhas de água)
- DELIMITACAO DA AREA DE TRABALHO


- MUROS E TANQUES**
- ENTRADAS - MURO EM TAIPA COM 1.80m DE ALTURA
  - TANQUE - MURO EM TAIPA COM ALTURA VARIÁVEL
  - TQ - TANQUES EM BETÃO: TQ1 - TANQUE DE REGA; TQ2 - TANQUE DE RECREIO
  - REMATES: FIADA SIMPLES DE CUBOS DE GRANITO, 11cm; REMATE EM FIADA TRIPLA DE CUBOS DE GRANITO, 11cm (VER PROJETO DE ARRUMAMENTOS); SILUPA DE MADEIRA DE PINHO PARA MARCAÇÃO DE LUGAR DE ESTACIONAMENTO

- PAVIMENTOS**
- AGREGADO BRITADO DE GRANULOMETRIA EXTENSA (ABGE) COM ADICAO DE CIMENTO (VER PROJETO DE ARRUMAMENTOS)
  - SAIBRO ESTABILIZADO - SOBRE BASE REFORCADA - (VER PROJETO DE ARRUMAMENTOS)
  - SAIBRO - SOBRE BASES EXISTENTES
  - SAIBRO - SOBRE BASE SIMPLES
  - SAIBRO - SOBRE BASE REFORCADA
  - BETÃO DESATIVADO
  - BETÃO AFAGADO (VER PROJETO DE ARRUMAMENTOS)

- ESTRADOS E PASSADIÇOS**
- E1 - ESTRADO E PASSADIÇO DE NÍVEL COM O PAVIMENTO (BASES, VER PROJETO DE ARRUMAMENTOS)
  - E2 - PASSADIÇO DESNIVELADO ATÉ 0.50m DE ALTURA
  - E3 - PASSADIÇO DESNIVELADO ENTRE 0.50 E 1.50m DE ALTURA
  - E4 - PASSADIÇO DESNIVELADO ENTRE 1.50 E 3m DE ALTURA
  - E5 - PASSADIÇO DESNIVELADO ENTRE 3 E 4.30m DE ALTURA

- PONTES**
- PNT - PONTES
- | PONTE | COMPRIMENTO | LARGURA | ALTURA DOS ENCORNADOS |
|-------|-------------|---------|-----------------------|
| PNT 1 | 15.00 m     | 3.00 m  | 4.30 m                |
| PNT 2 | 7.50 m      | 2.00 m  | 2.00 m                |

- LOCALIZAÇÃO DA PORMENORIZAÇÃO**
-

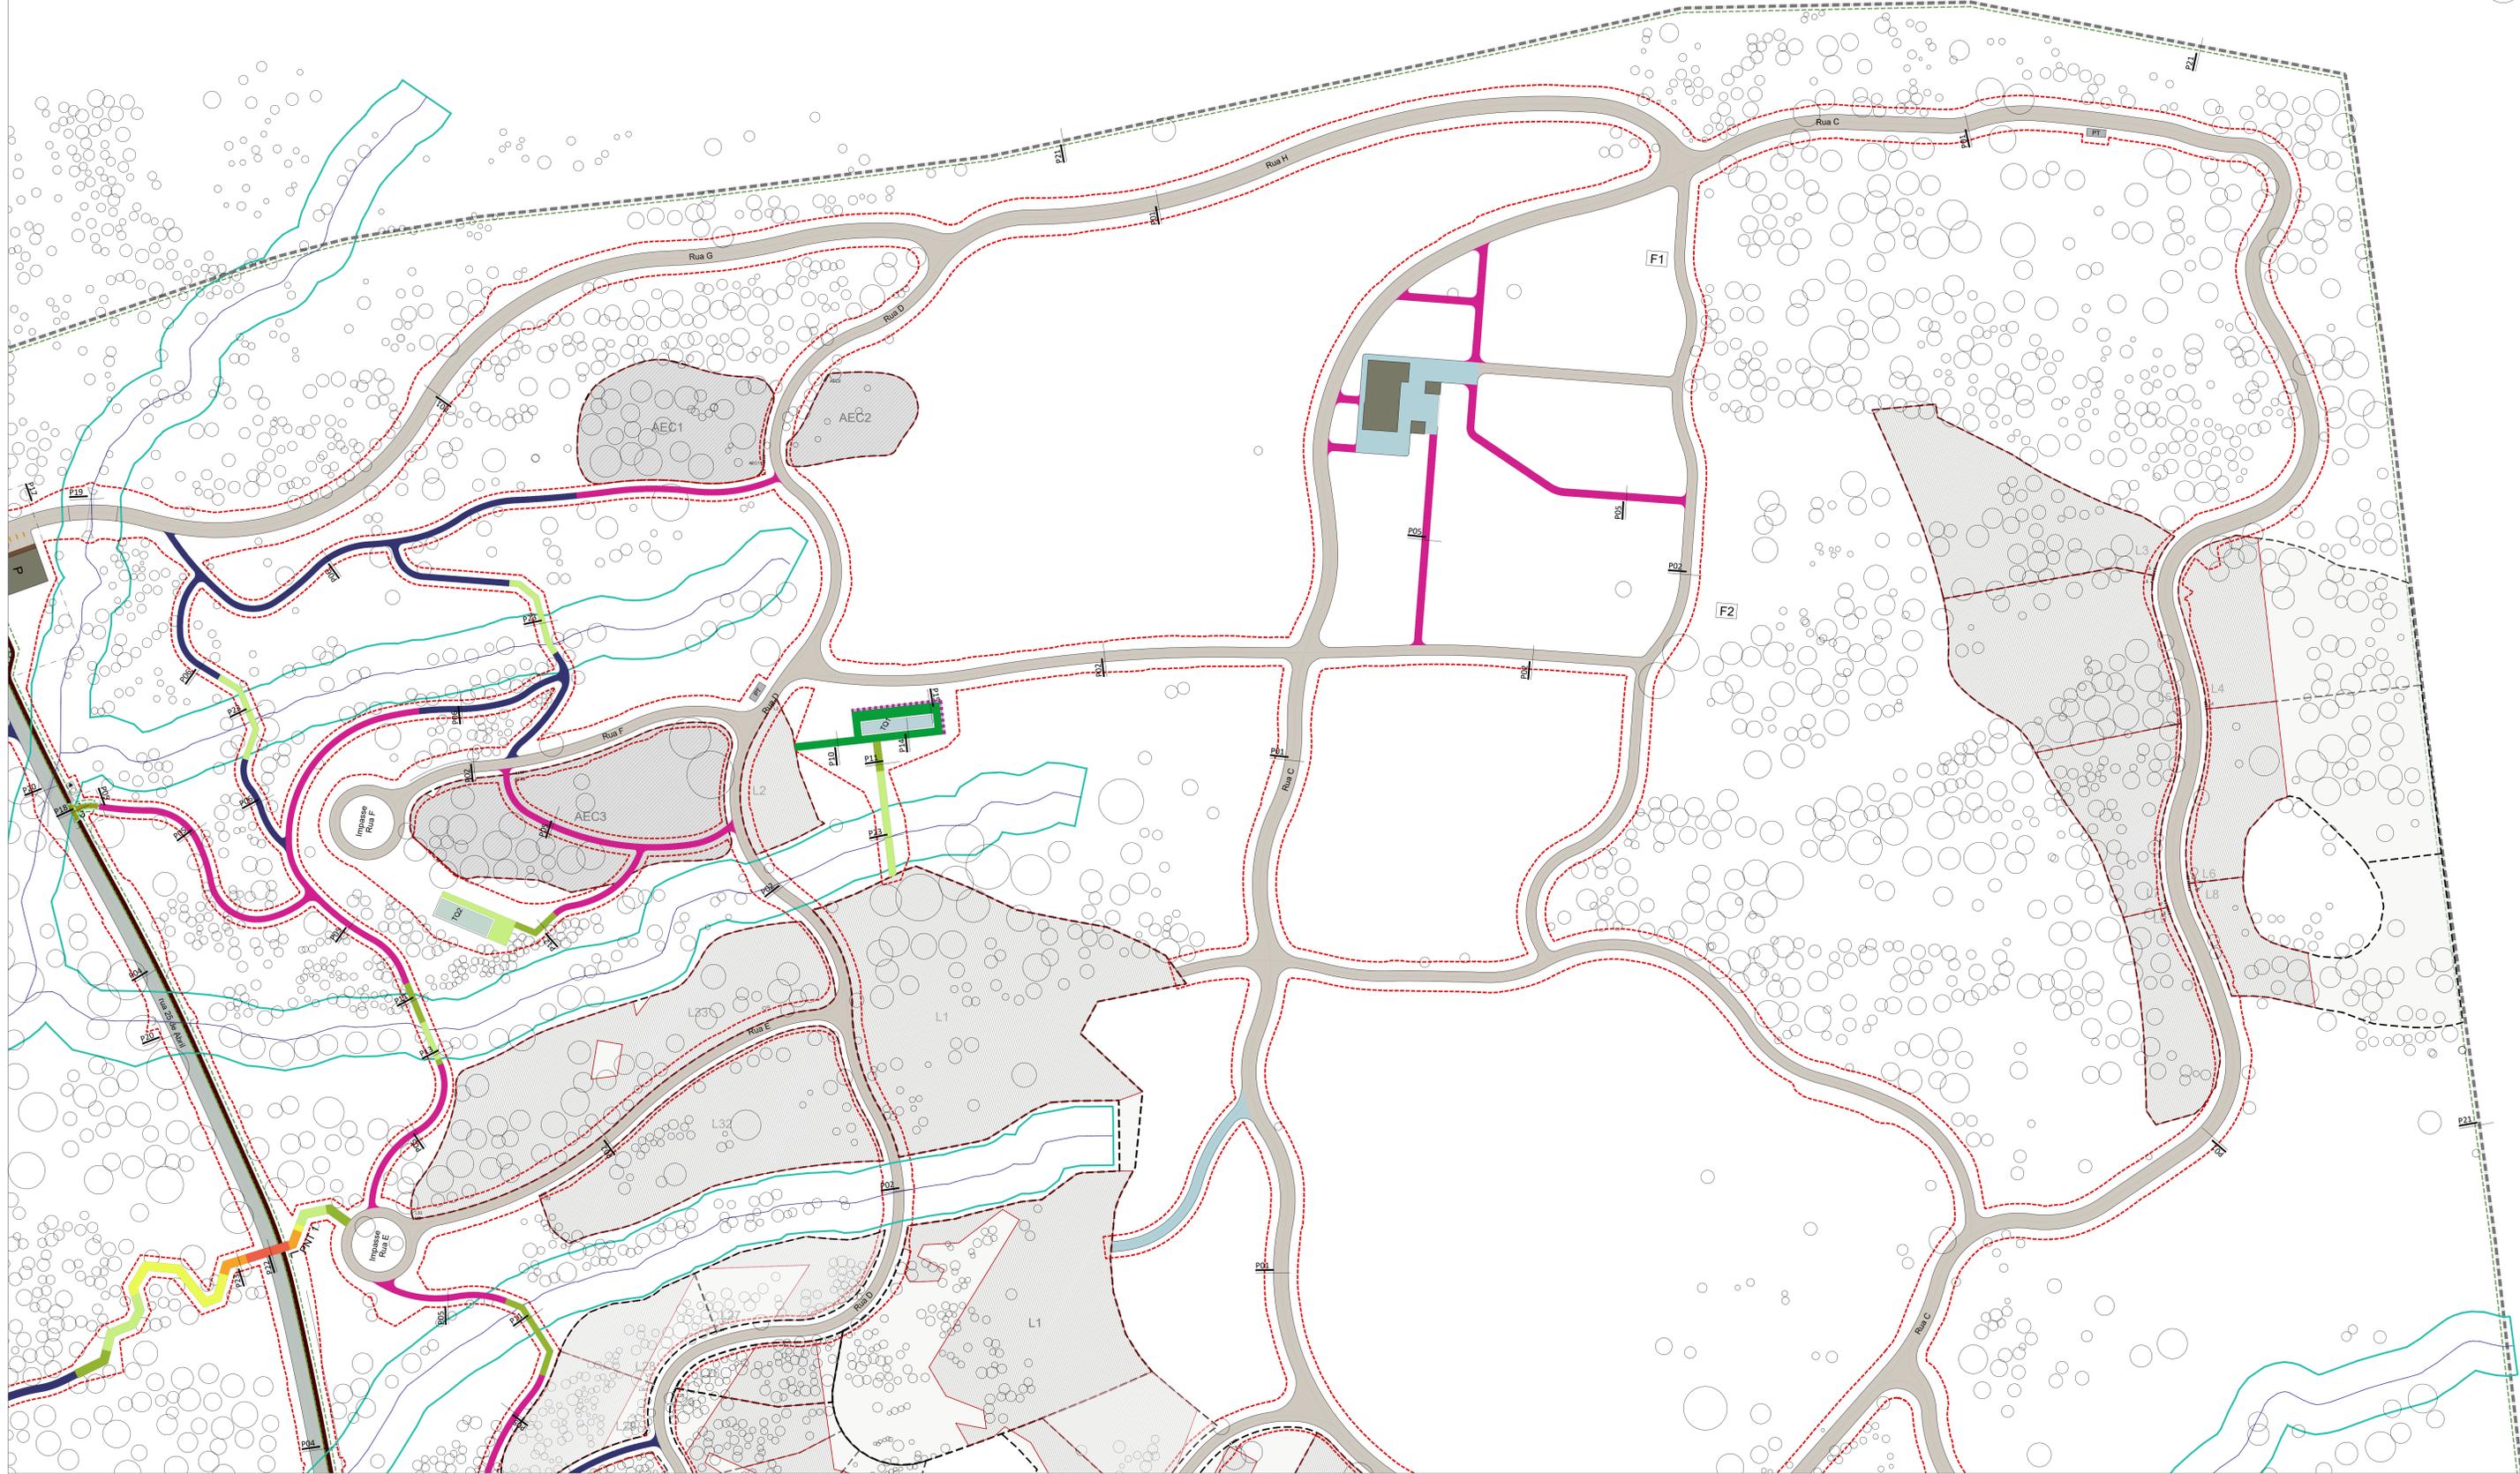

- LEGENDA**
- LIMITE DA PROPRIEDADE
  - LIMITE DOS LOTES
  - POLIGONO DE IMPLANTACAO DOS LOTES (L)
  - POLIGONO DE IMPLANTACAO DAS AREAS DE EQUIPAMENTO DE UTILIZACAO COMUM (AEC)
  - EDIFICIOS DE UTILIZACAO COMUM: P - PORTARIAS
  - POSTO DE TRANSFORMACAO
  - ARVORE EXISTENTE A MANTER
  - LIMITE DO DOMINIO HIDRICO (Linhas de água)
  - DELIMITACAO DA AREA DE TRABALHO

- MUROS E TANQUES**
- ENTRADAS - MURO EM TAIPA COM 1.80m DE ALTURA
  - TANQUE - MURO EM TAIPA COM ALTURA VARIÁVEL
  - TANQUES EM BETÃO: TQ1 - TANQUE DE REGA, TQ2 - TANQUE DE RECREIO
  - REMATES: FIADA SIMPLES DE CUBOS DE GRANITO, 11cm; REMATE EM FIADA TRIPLA DE CUBOS DE GRANITO, 11cm (VER PROJETO DE ARRUMENTOS); SUIÇA DE MADEIRA DE PINHO PARA MARCAÇÃO DE LUGAR DE ESTACIONAMENTO

- PAVIMENTOS**
- AGREGADO BRITADO DE GRANULOMETRIA EXTENSA (ABGE) COM ADICAO DE CIMENTO (VER PROJETO DE ARRUMENTOS)
  - SAIBRO ESTABILIZADO - SOBRE BASE REFORCADA (VER PROJETO DE ARRUMENTOS)
  - SAIBRO - SOBRE BASES EXISTENTES
  - SAIBRO - SOBRE BASE SIMPLES
  - SAIBRO - SOBRE BASE REFORCADA
  - BETÃO DESATIVADO
  - BETÃO AFAGADO (VER PROJETO DE ARRUMENTOS)


- ESTRADOS E PASSADÍÇOS**
- E1 - ESTRADO E PASSADÍÇO DE NÍVEL COM O PAVIMENTO (BASES, VER PROJETO DE ARRUMENTOS)
  - E2 - PASSADÍÇO DESNIVELADO ATÉ 0.50m DE ALTURA
  - E3 - PASSADÍÇO DESNIVELADO ENTRE 0.50 E 1.50m DE ALTURA
  - E4 - PASSADÍÇO DESNIVELADO ENTRE 1.50 E 3m DE ALTURA
  - E5 - PASSADÍÇO DESNIVELADO ENTRE 3 E 4.30m DE ALTURA

**PONTES**

PONTE	COMPRIIMENTO	LARGURA	ALTURA DOS ENCORNADOS
PNT 1	15.00 m	3.00 m	4.30 m
PNT 2	7.50 m	2.00 m	2.00 m

- LOCALIZAÇÃO DA PORMENORIZAÇÃO**
- POO**



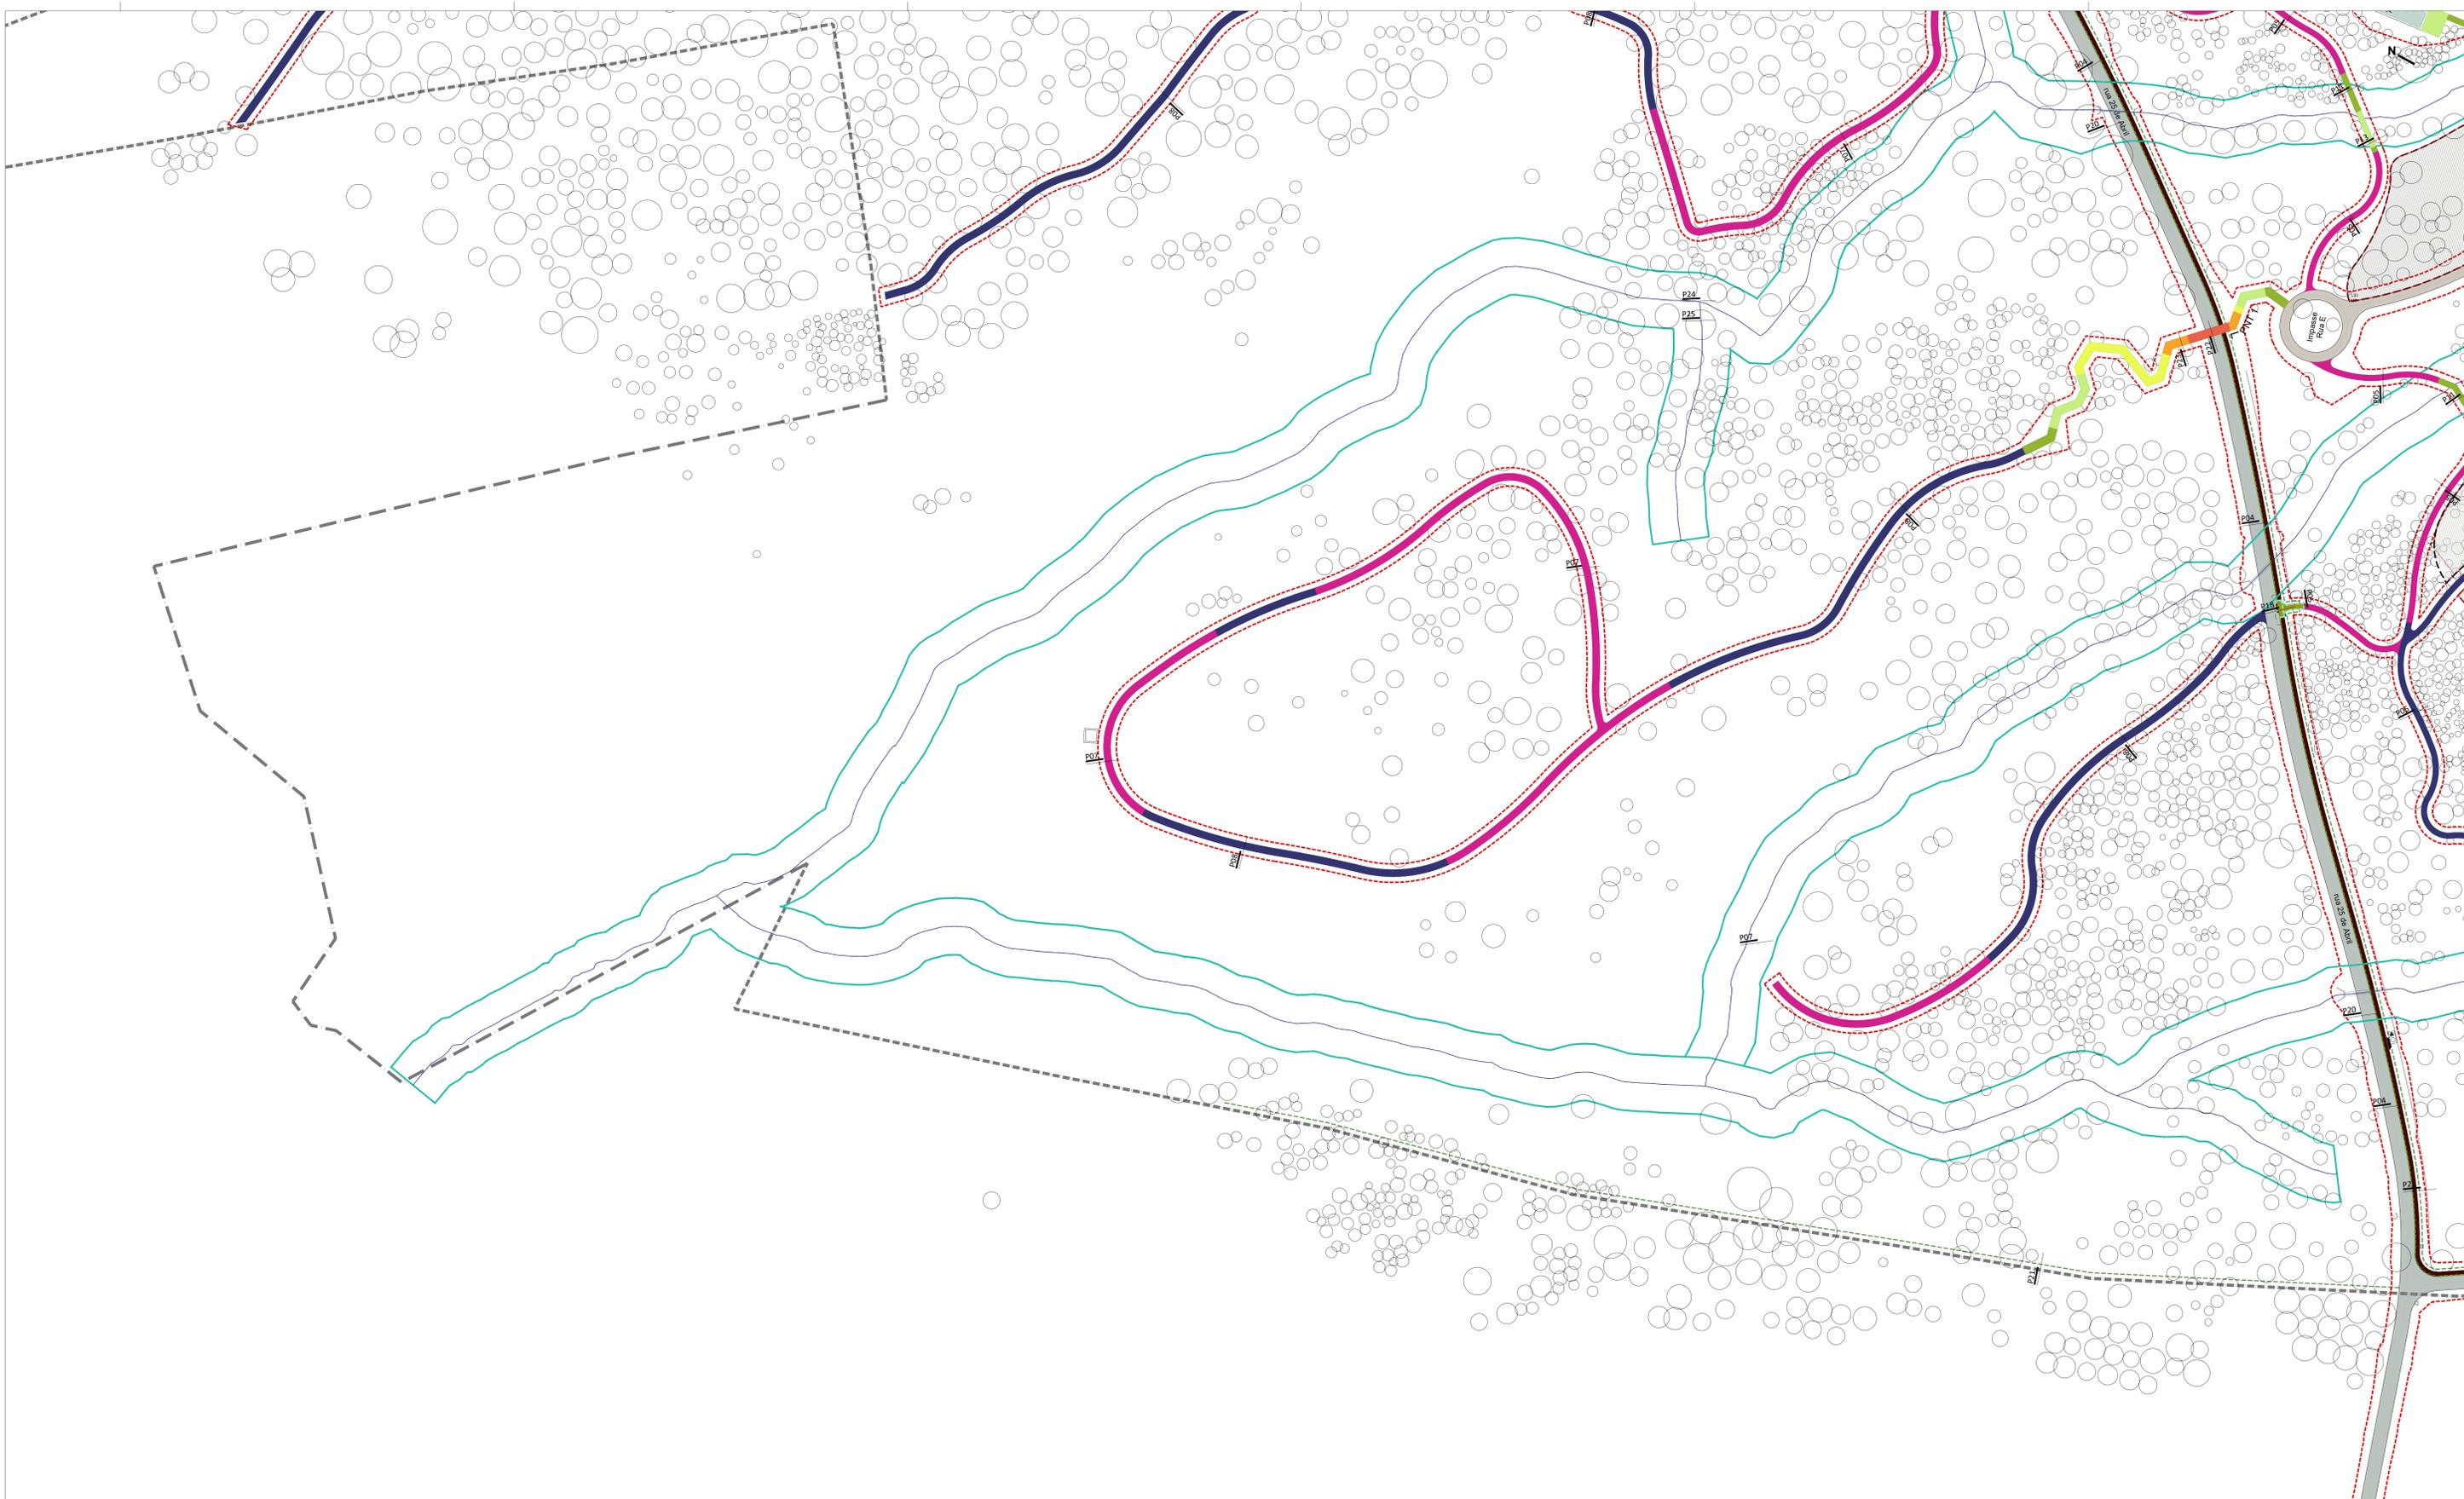

- LEGENDA**
- LIMITE DA PROPRIEDADE
  - - - LIMITE DOS LOTES
  - POLIGONO DE IMPLANTAÇÃO DOS LOTES (L)
  - AE1 POLIGONO DE IMPLANTAÇÃO DAS ÁREAS DE EQUIPAMENTO DE UTILIZAÇÃO COMUM (AEC)
  - EDIFÍCIOS DE UTILIZAÇÃO COMUM: P - PORTARIAS
  - POSTO DE TRANSFORMAÇÃO


- ÁRVORE EXISTENTE A MANTER
- LIMITE DO DOMÍNIO HÍDRICO (Linhas de água)
- DELIMITAÇÃO DA ÁREA DE TRABALHO


- MUROS E TANQUES**
- ENTRADAS - MURO EM TAIPA COM 1,80m DE ALTURA
  - TANQUE - MURO EM TAIPA COM ALTURA VARIÁVEL
  - TO TANQUES EM BETÃO: TO1 - TANQUE DE REGA TO2 - TANQUE DE RECREIO
  - REMATES
  - FIADA SIMPLES DE CUBOS DE GRANITO, 11cm
  - REMATE EM FIADA TRÍPLA DE CUBOS DE GRANITO, 11cm (VER PROJETO DE ARRUMENTOS)
  - SILIPA DE MADEIRA DE PINHO PARA MARCAÇÃO DE LUGAR DE ESTACIONAMENTO

- PAVIMENTOS**
- AGREGADO BRITADO DE GRANULOMETRIA EXTENSA (ABGE) COM ADIÇÃO DE CIMENTO (VER PROJETO DE ARRUMENTOS)
  - SAIBRO ESTABILIZADO - SOBRE BASE REFORÇADA - (VER PROJETO DE ARRUMENTOS)
  - SAIBRO ESTABILIZADO - SOBRE BASE SIMPLES - (VER PROJETO DE ARRUMENTOS)
  - SAIBRO - SOBRE BASES EXISTENTES
  - SAIBRO - SOBRE BASE SIMPLES
  - SAIBRO - SOBRE BASE REFORÇADA
  - BETÃO DESATIVADO
  - BETÃO AFAGADO (VER PROJETO DE ARRUMENTOS)

- ESTRADOS E PASSADIÇOS**
- E1 - ESTRADO E PASSADIÇO DE NÍVEL COM O PAVIMENTO
  - E2 - PASSADIÇO DESNIVELADO ATÉ 0,50m DE ALTURA
  - E3 - PASSADIÇO DESNIVELADO ENTRE 0,50 E 1,50m DE ALTURA
  - E4 - PASSADIÇO DESNIVELADO ENTRE 1,50 E 3m DE ALTURA
  - E5 - PASSADIÇO DESNIVELADO ENTRE 3 E 4,30m DE ALTURA
- PONTES**
- PNT - PONTES
- | PONTE | COMPRIMENTO | LARGURA | ALTURA DOS ENCORNIMOS |
|-------|-------------|---------|-----------------------|
| PNT 1 | 15,00 m     | 3,00 m  | 4,30 m                |
| PNT 2 | 7,50 m      | 2,00 m  | 2,00 m                |

--- P00 LOCALIZAÇÃO DA PORMENORIZAÇÃO

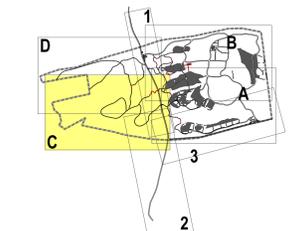

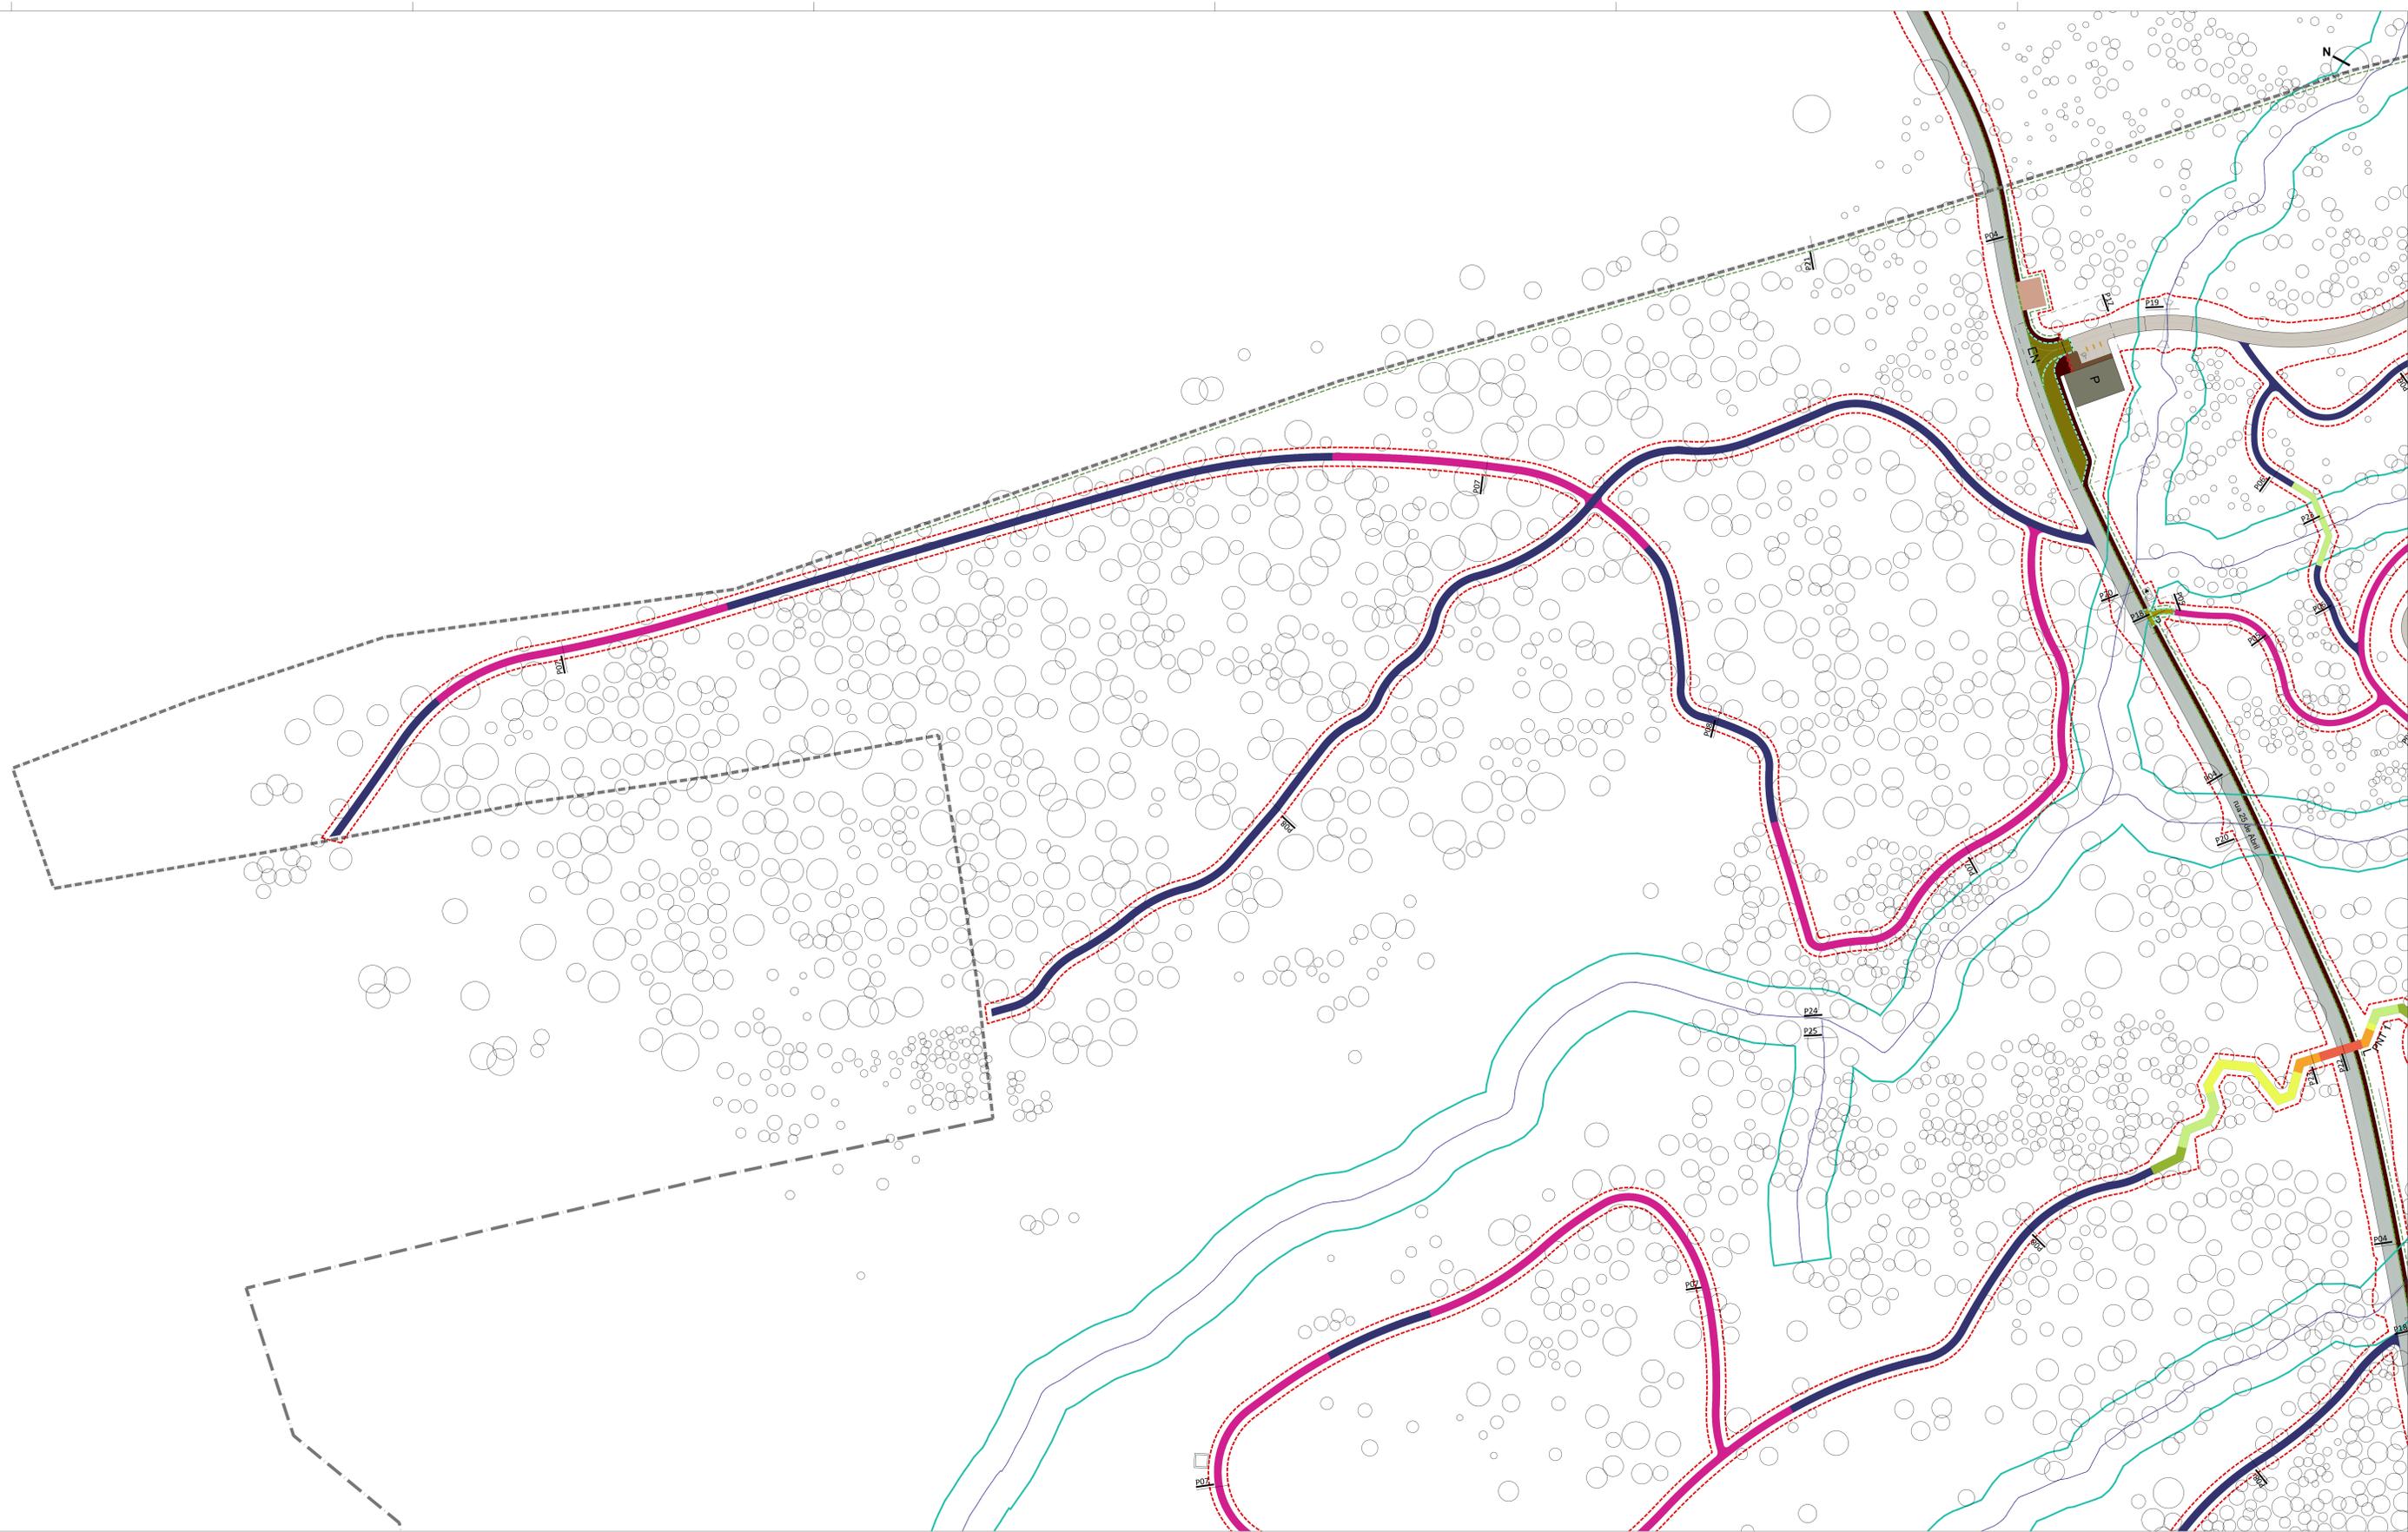

**LEGENDA**

- LIMITE DA PROPRIEDADE
- LIMITE DOS LOTES
- POLIGONO DE IMPLANTAÇÃO DOS LOTES (L)
- POLIGONO DE IMPLANTAÇÃO DAS ÁREAS DE EQUIPAMENTO DE UTILIZAÇÃO COMUM (AEC)
- EDIFÍCIOS DE UTILIZAÇÃO COMUM: P - PORTARIAS
- POSTO DE TRANSFORMAÇÃO

- ÁRVORE EXISTENTE A MANTER
- LIMITE DO DOMÍNIO HÍDRICO (Linhas de água)
- DELIMITAÇÃO DA ÁREA DE TRABALHO

**MUROS E TANQUES**

- ENTRADAS - MURO EM TAIPA COM 1,80m DE ALTURA
- TANQUE - MURO EM TAIPA COM ALTURA VARIÁVEL
- TQ - TANQUES EM BETÃO: TQ1 - TANQUE DE REGA TQ2 - TANQUE DE RECREIO
- REMATES
- FIADA SIMPLES DE CUBOS DE GRANITO, 11cm
- REMATE EM FIADA TRÍPLA DE CUBOS DE GRANITO, 11cm (VER PROJETO DE ARRUMAMENTOS)
- SULPA DE MADEIRA DE PINHO PARA MARCAÇÃO DE LUGAR DE ESTACIONAMENTO

**PAVIMENTOS**

- AGREGADO BRITADO DE GRANULOMETRIA EXTENSA (ABGE) COM ADIÇÃO DE CIMENTO (VER PROJETO DE ARRUMAMENTOS)
- SAIBRO ESTABILIZADO - SOBRE BASE REFORÇADA - (VER PROJETO DE ARRUMAMENTOS)
- SAIBRO - SOBRE BASES EXISTENTES
- SAIBRO - SOBRE BASE SIMPLES
- SAIBRO - SOBRE BASE REFORÇADA
- BETÃO DESATIVADO
- BETÃO AFAGADO (VER PROJETO DE ARRUMAMENTOS)

**CUBOS DE GRANITO 10/11cm - SOBRE BASE REFORÇADA (BASES, VER PROJETO DE ARRUMAMENTOS)**

**CUBOS DE GRANITO 10/11cm - SOBRE BASE SIMPLES**

**PONTES**


**PNT - PONTES**


PONTE	COMPRIMENTO	LARGURA	ALTURA DOS ENCRUSTRADOS
PNT 1	15,00 m	3,00 m	4,30 m
PNT 2	7,50 m	2,00 m	2,00 m

**ESTRADOS E PASSADIÇOS**


- E1 - ESTRADO E PASSADIÇO DE NÍVEL COM O PAVIMENTO
- E2 - PASSADIÇO DESNIVELADO ATÉ 0,50m DE ALTURA
- E3 - PASSADIÇO DESNIVELADO ENTRE 0,50 E 1,50m DE ALTURA
- E4 - PASSADIÇO DESNIVELADO ENTRE 1,50 E 3m DE ALTURA
- E5 - PASSADIÇO DESNIVELADO ENTRE 3 E 4,30m DE ALTURA

**LOCALIZAÇÃO DA PORMENORIZAÇÃO**

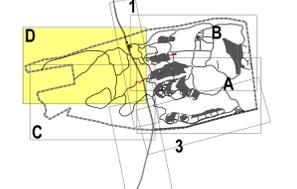

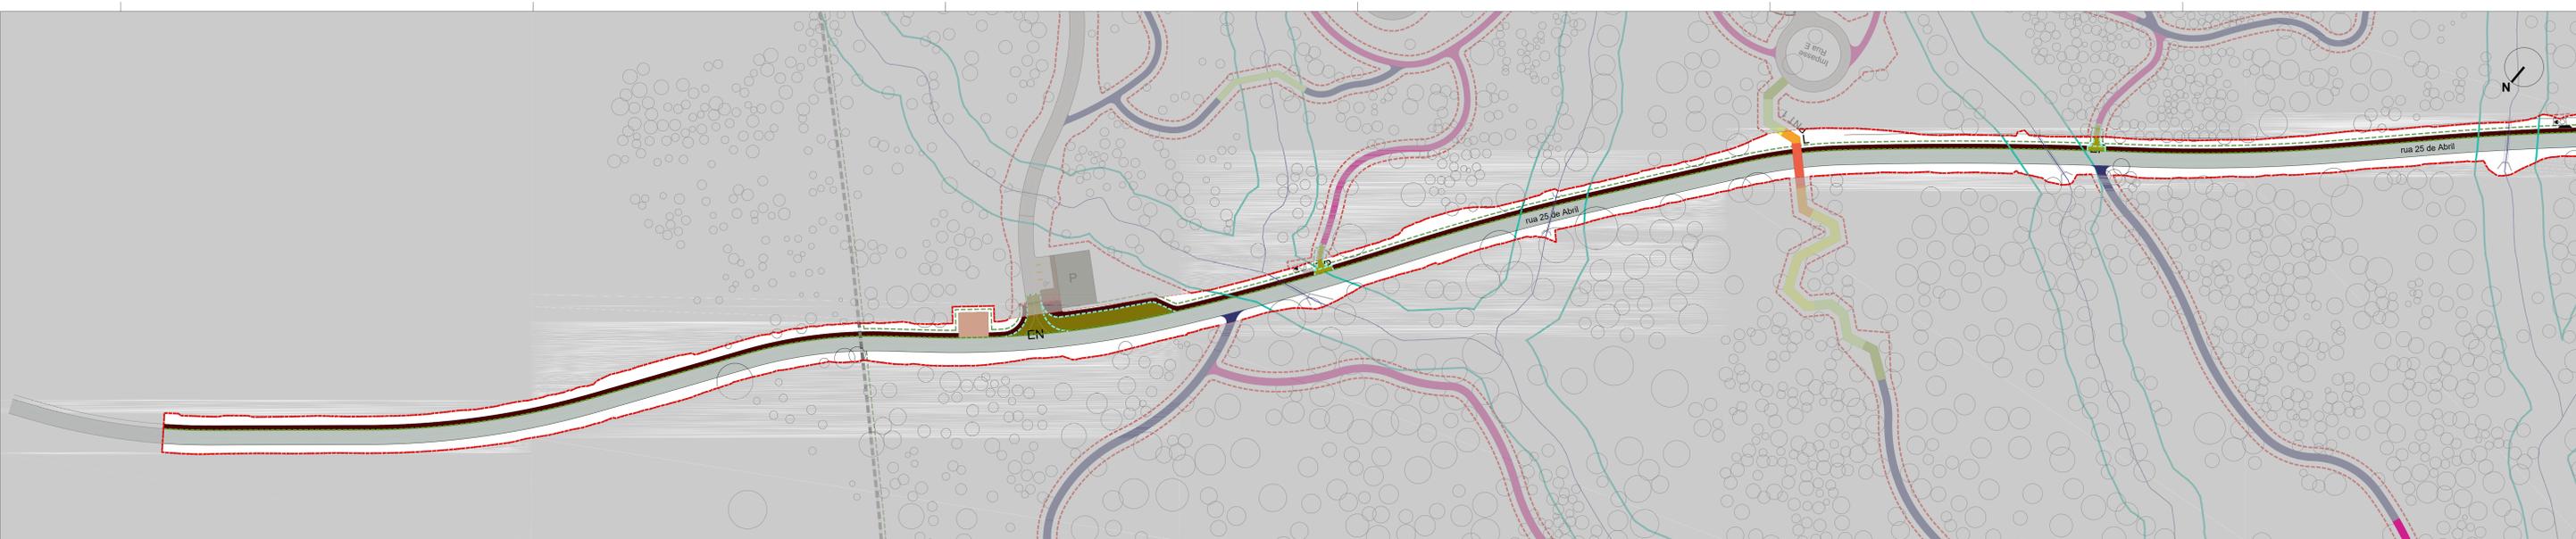

INFRAESTRUTURAS EXTERNAS ZONA 1 - RUA 25 DE ABRIL

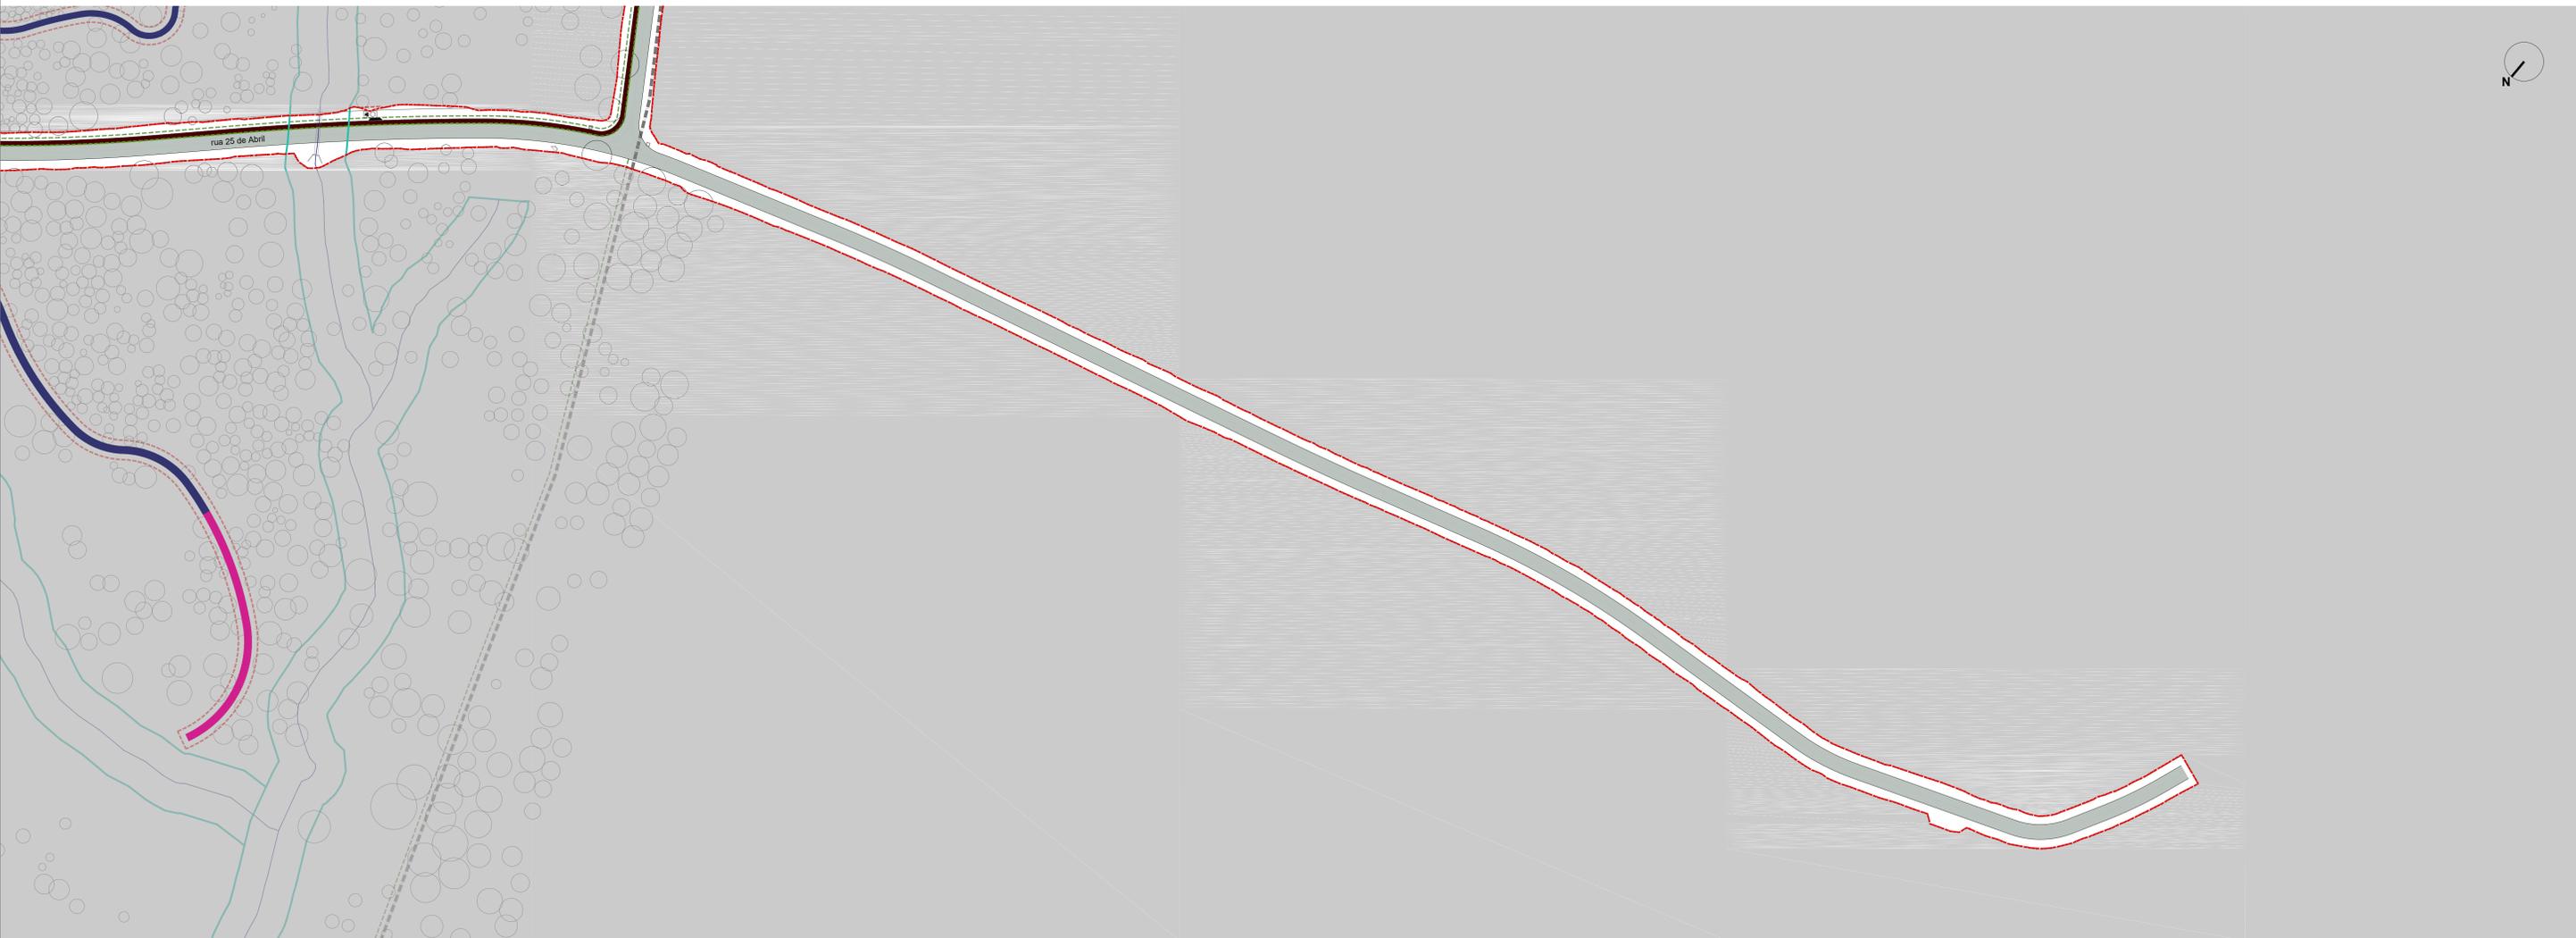

INFRAESTRUTURAS EXTERNAS ZONA 2 - RUA 25 DE ABRIL

**LEGENDA**

- LIMITE DA PROPRIEDADE
- LIMITE DOS LOTES
- POLIGONO DE IMPLANTAÇÃO DOS LOTES (L)
- POLIGONO DE IMPLANTAÇÃO DAS ÁREAS DE EQUIPAMENTO DE UTILIZAÇÃO COMUM (AEC)
- EDIFÍCIOS DE UTILIZAÇÃO COMUM: P - PORTARIAS
- POSTO DE TRANSFORMAÇÃO
- ÁRVORE EXISTENTE A MANTER
- LIMITE DO DOMÍNIO HÍDRICO (Linhas de água)
- DELIMITAÇÃO DA ÁREA DE TRABALHO

**MUROS E TANQUES**

- ENTRADAS - MURO EM TAIPA COM 1,80m DE ALTURA
- TANQUE - MURO EM TAIPA COM ALTURA VARIÁVEL
- TQ - TANQUES EM BETÃO: TQ1 - TANQUE DE REGA TQ2 - TANQUE DE RECREIO
- REMATES: FIADA SIMPLES DE CUBOS DE GRANITO, 11cm; REMATE EM FIADA TRÍPLA DE CUBOS DE GRANITO, 11cm (VER PROJETO DE ARRUMAMENTOS); BETÃO DESATIVADO; SUIÇA DE MADEIRA DE PINHO PARA MARCAÇÃO DE LUGAR DE ESTACIONAMENTO

**PAVIMENTOS**

- AGREGADO BRITADO DE GRANULOMETRIA EXTENSA (ABGE) COM ADIÇÃO DE CIMENTO (VER PROJETO DE ARRUMAMENTOS)
- SAIBRO ESTABILIZADO - SOBRE BASE REFORÇADA - (VER PROJETO DE ARRUMAMENTOS)
- SAIBRO ESTABILIZADO - SOBRE BASE SIMPLES - (VER PROJETO DE ARRUMAMENTOS)
- SAIBRO - SOBRE BASES EXISTENTES
- SAIBRO - SOBRE BASE SIMPLES
- SAIBRO - SOBRE BASE REFORÇADA
- BETÃO DESATIVADO
- BETÃO AFAGADO (VER PROJETO DE ARRUMAMENTOS)

**ESTRADOS E PASSADIÇOS**


- E1 - ESTRADO E PASSADIÇO DE NÍVEL COM O PAVIMENTO (BASES, VER PROJETO DE ARRUMAMENTOS)
- E2 - PASSADIÇO DESNIVELADO ATÉ 0,50m DE ALTURA
- E3 - PASSADIÇO DESNIVELADO ENTRE 0,50 E 1,50m DE ALTURA
- E4 - PASSADIÇO DESNIVELADO ENTRE 1,50 E 3m DE ALTURA
- E5 - PASSADIÇO DESNIVELADO ENTRE 3 E 4,30m DE ALTURA

**PONTES**

- PNT - PONTES

PONTE	COMPRIENTO	LARGURA	ALTURA DOS ENCORNADOS
PNT 1	15,00 m	3,00 m	4,30 m
PNT 2	7,50 m	2,00 m	2,00 m

**LOCALIZAÇÃO DA PORMENORIZAÇÃO**

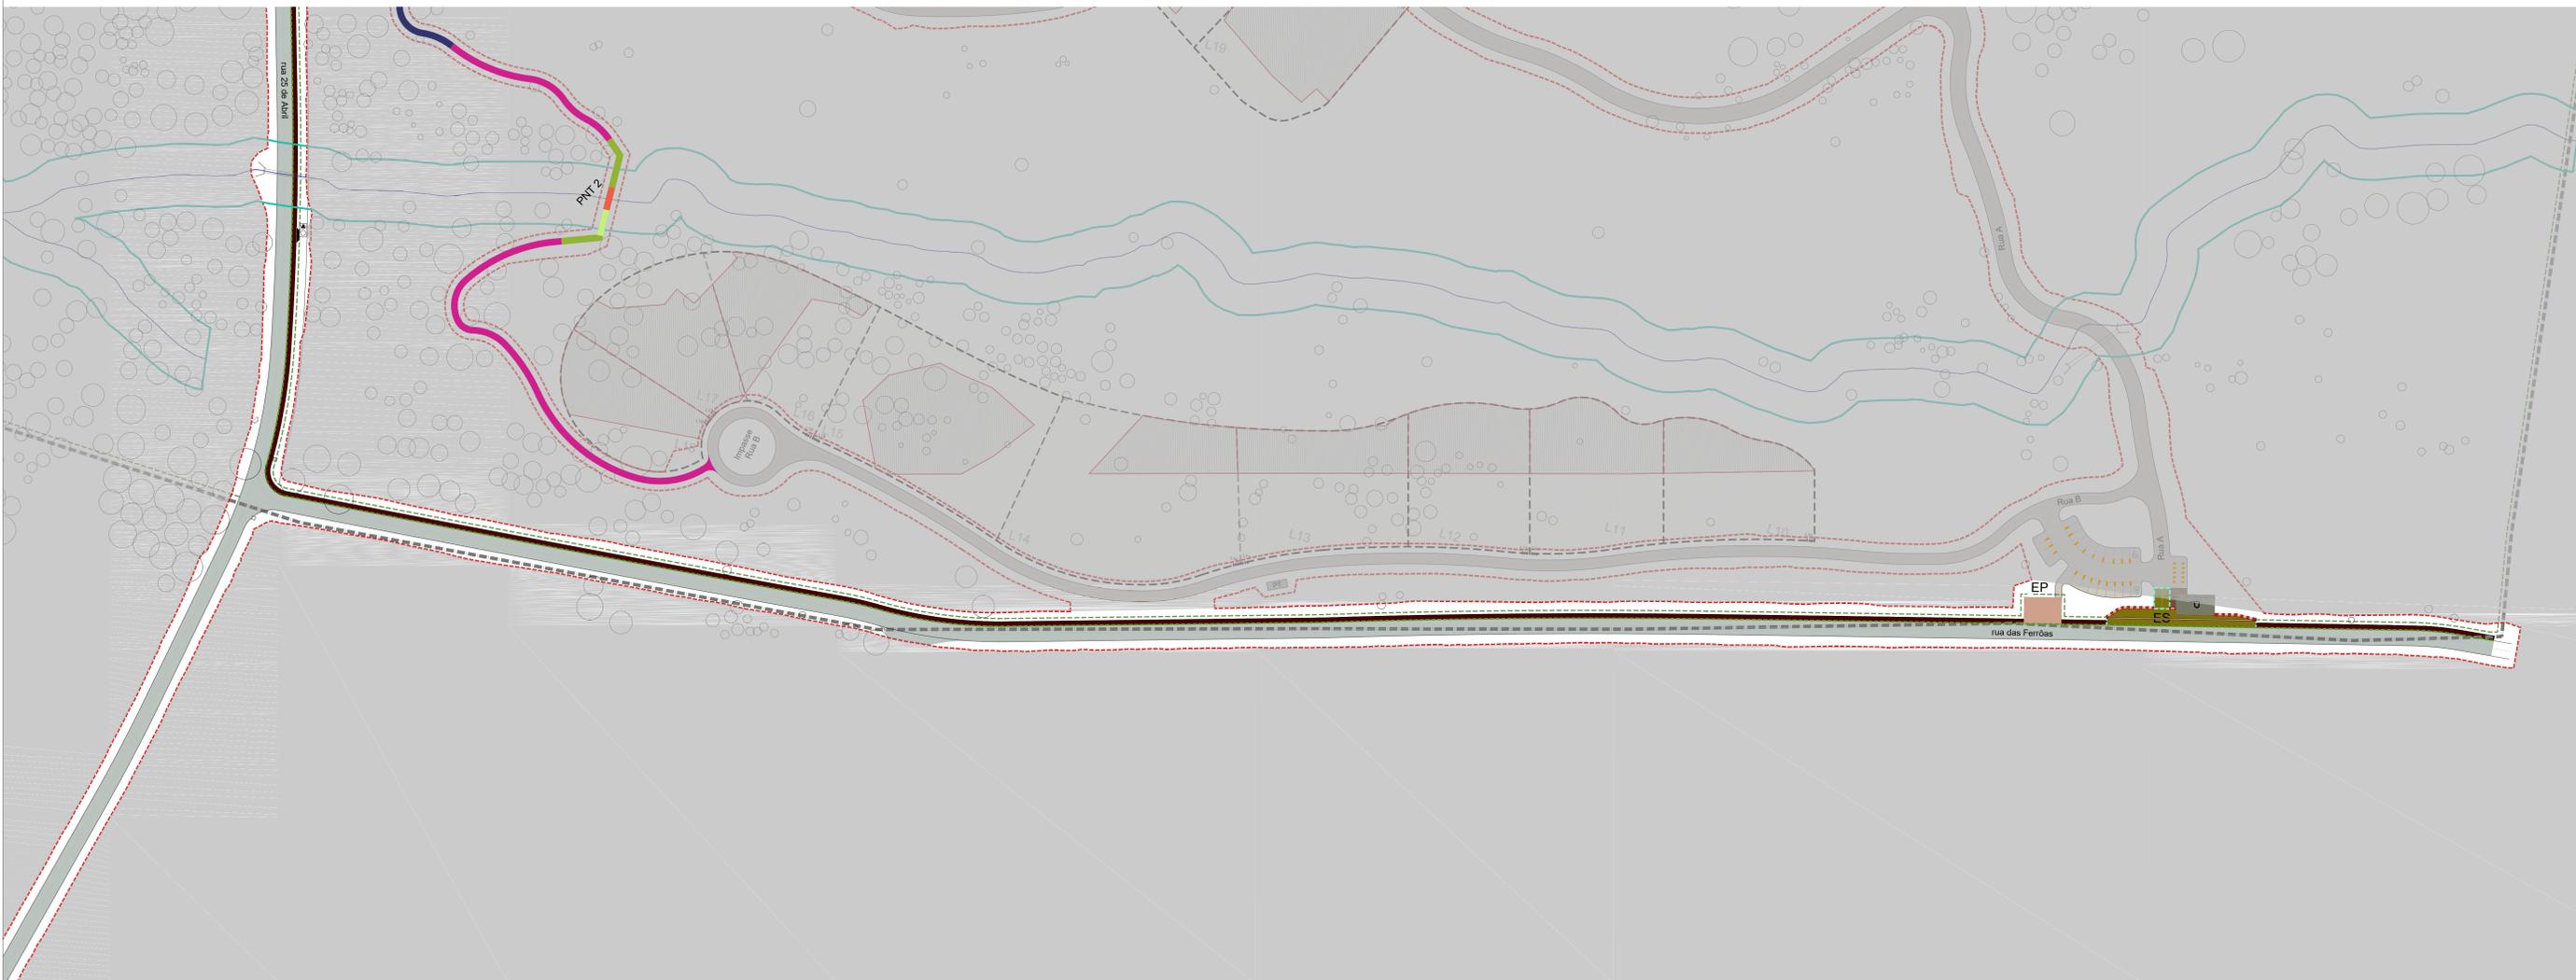

INFRAESTRUTURAS EXTERNAS ZONA 3 - RUA DAS FERRÓAS

**LEGENDA**

- LIMITE DA PROPRIEDADE
- LIMITE DOS LOTES
- POLIGONO DE IMPLANTACAO DOS LOTES (L)
- POLIGONO DE IMPLANTACAO DAS AREAS DE EQUIPAMENTO DE UTILIZACAO COMUM (AEC)
- EDIFICIOS DE UTILIZACAO COMUM: P - PORTARIAS
- POSTO DE TRANSFORMACAO
- ARVORE EXISTENTE A MANTER
- LIMITE DO DOMINIO HIDRICO (Linhas de água)
- DELIMITACAO DA AREA DE TRABALHO

**MUROS E TANQUES**

- ENTRADAS - MURO EM TAIPA COM 1.80m DE ALTURA
- TANQUE - MURO EM TAIPA COM ALTURA VARIÁVEL
- TQ - TANQUES EM BETÃO: TQ1 - TANQUE DE REGA TQ2 - TANQUE DE RECREIO
- REMATES: FIADA SIMPLES DE CUBOS DE GRANITO, 11cm; REMATE EM FIADA TRIPLA DE CUBOS DE GRANITO, 11cm (VER PROJETO DE ARRUMENTOS); SILIPA DE MADEIRA DE PINHO PARA MARCAÇÃO DE LUGAR DE ESTACIONAMENTO

**PAVIMENTOS**

- AGREGADO BRITADO DE GRANULOMETRIA EXTENSA (ABGE) COM ADICAO DE CIMENTO (VER PROJETO DE ARRUMENTOS)
- SAIBRO ESTABILIZADO - SOBRE BASE REFORCADA - (VER PROJETO DE ARRUMENTOS)
- SAIBRO ESTABILIZADO - SOBRE BASE SIMPLES - (VER PROJETO DE ARRUMENTOS)
- SAIBRO - SOBRE BASES EXISTENTES
- SAIBRO - SOBRE BASE SIMPLES
- SAIBRO - SOBRE BASE REFORCADA
- BETÃO DESATIVADO
- BETÃO AFAGADO (VER PROJETO DE ARRUMENTOS)

**ESTRADOS E PASSADIÇOS**

- E1 - ESTRADO E PASSADIÇO DE NÍVEL COM O PAVIMENTO (BASES, VER PROJETO DE ARRUMENTOS)
- E2 - PASSADIÇO DESNIVELADO ATÉ 0.50m DE ALTURA
- E3 - PASSADIÇO DESNIVELADO ENTRE 0.50 E 1.50m DE ALTURA
- E4 - PASSADIÇO DESNIVELADO ENTRE 1.50 E 3m DE ALTURA
- E5 - PASSADIÇO DESNIVELADO ENTRE 3 E 4.30m DE ALTURA

**PONTES**

- PNT - PONTES

PONTE	COMPRIMENTO	LARGURA	ALTURA DOS ENCONTROS
PNT 1	15.00 m	3.00 m	4.30 m
PNT 2	7.50 m	2.00 m	2.00 m

**LOCALIZAÇÃO DA PORMENORIZAÇÃO**