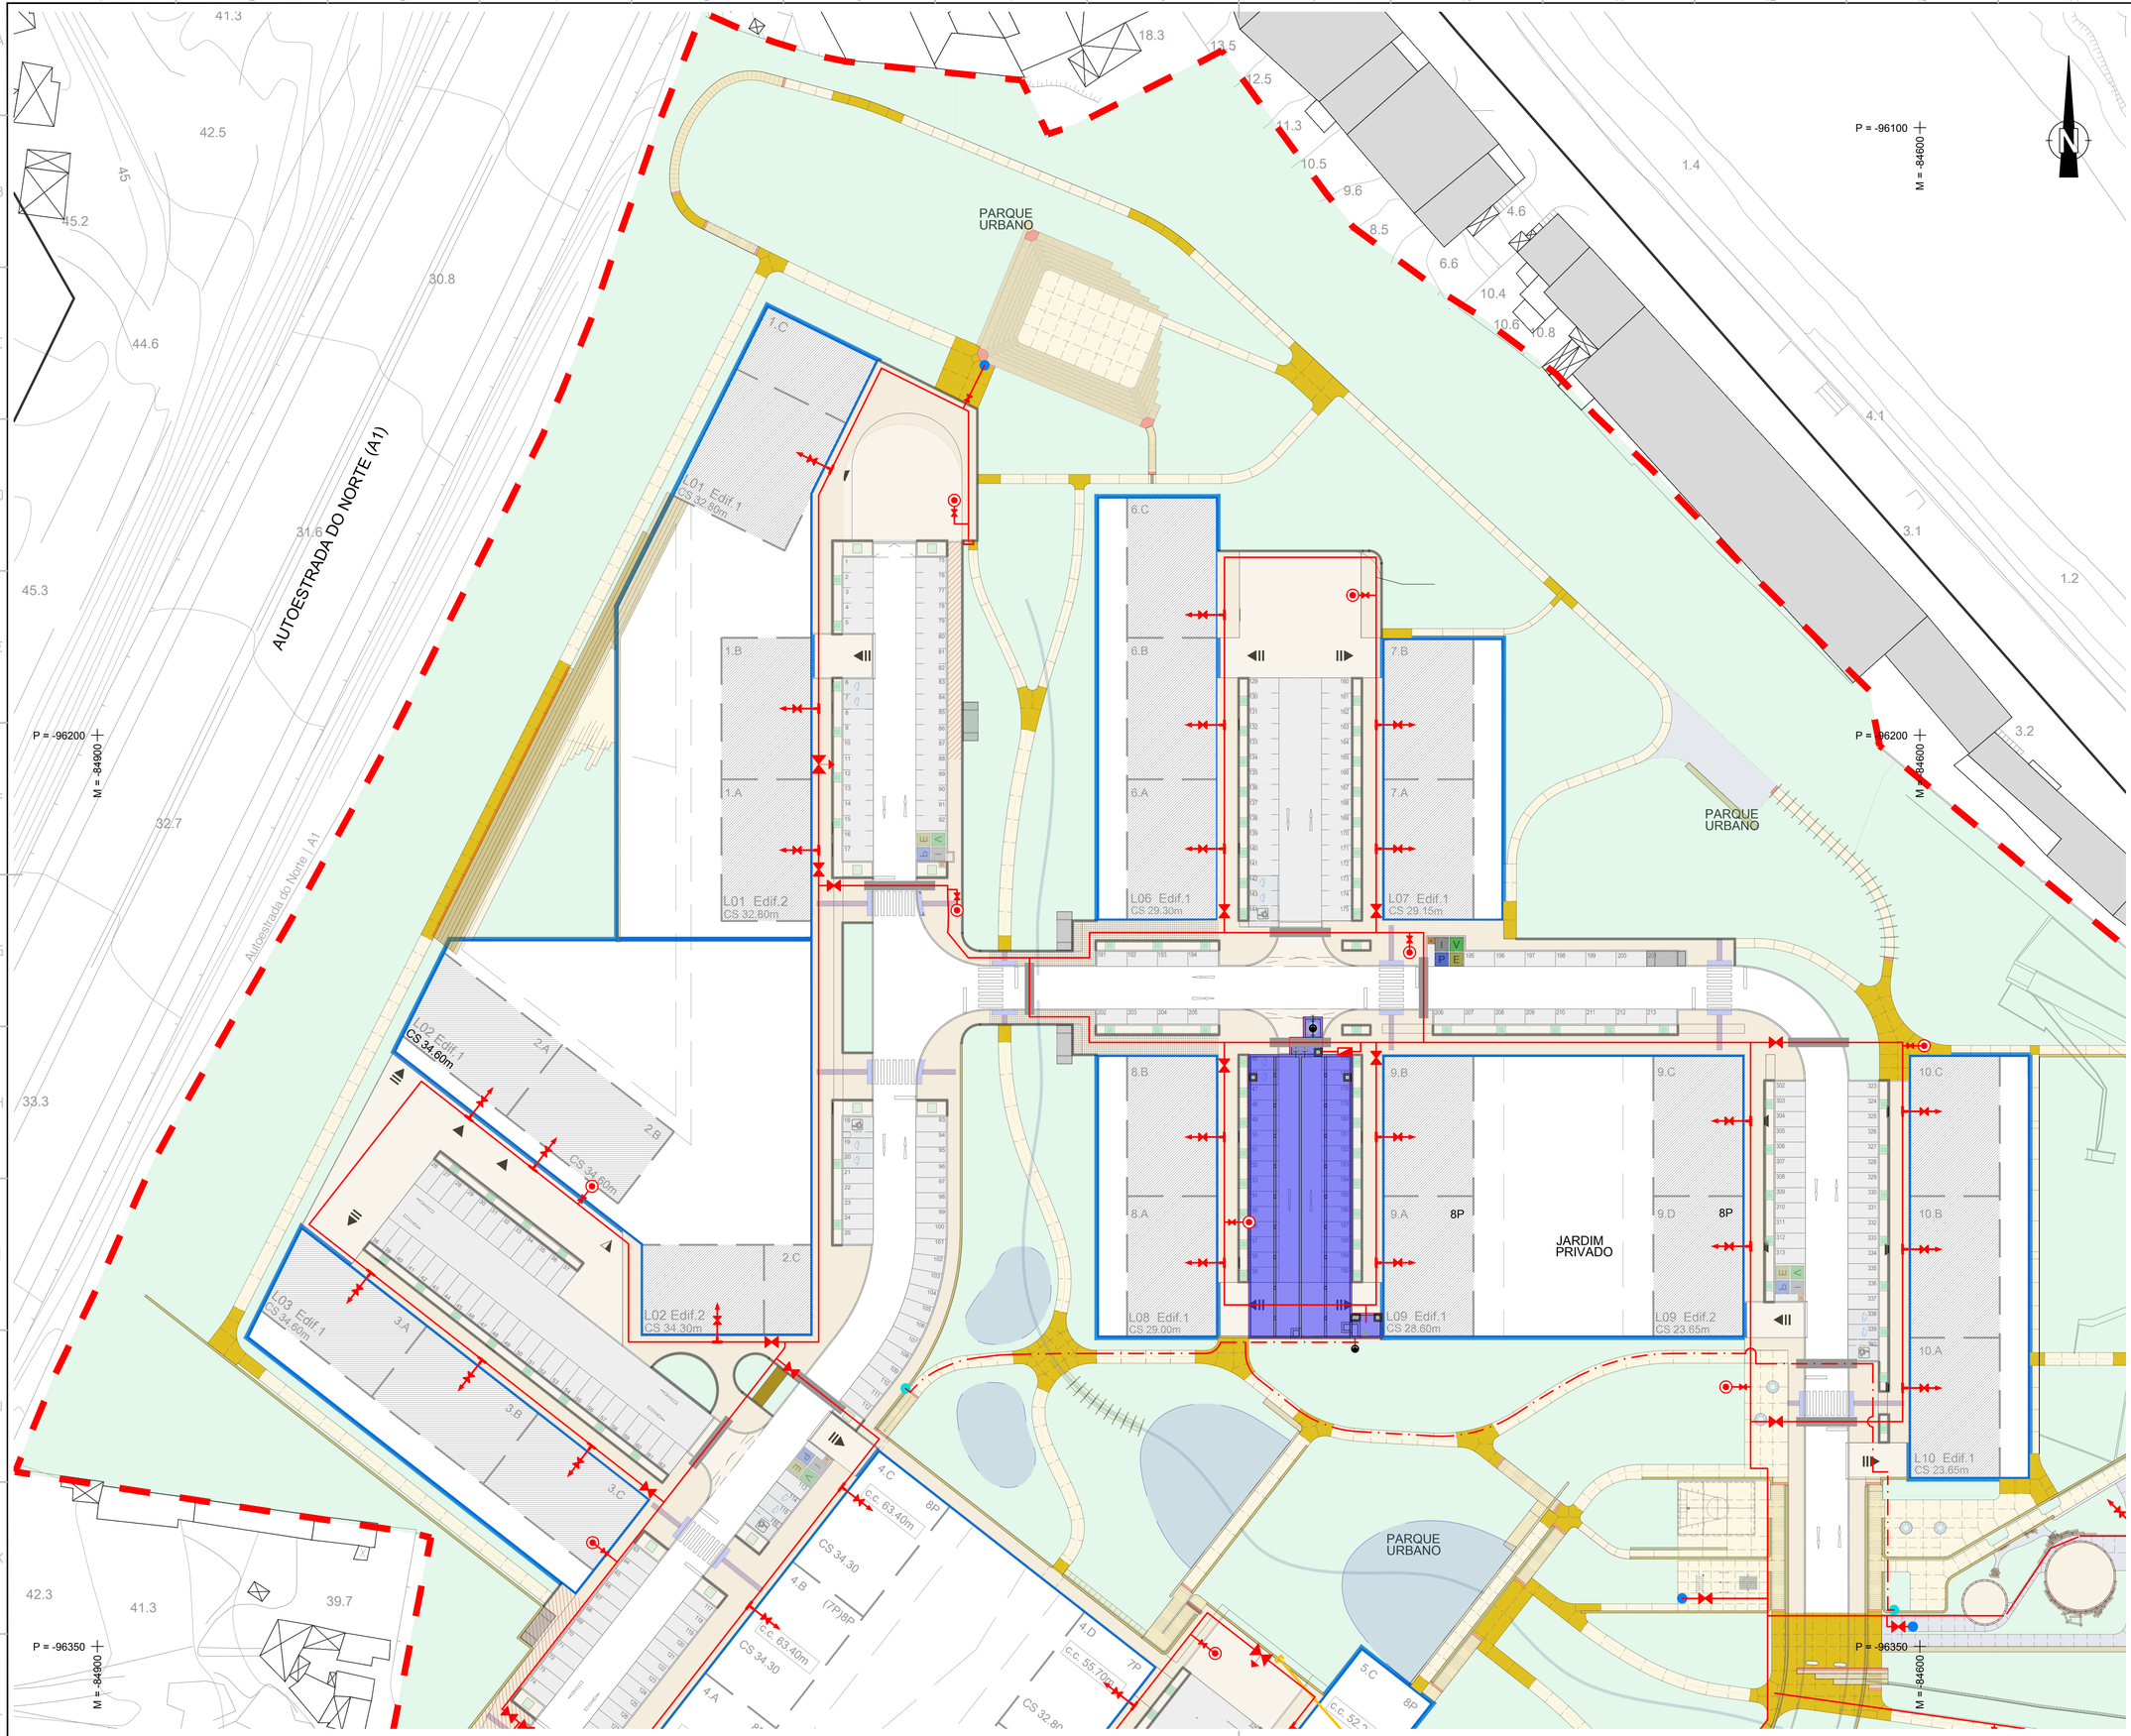



## LEGENDA:

REDE DE ABASTECIMENTO

- CONDUTA DISTRIBUIDORA
- RAMAL PREDIAL
- VALVULA DE SECCIONAMENTO
- MARCO DE ÁGUA
- BI DE SINISTRO
- EXTREMO DE REDE

REDE DE ABASTECIMENTO (A ELIMINAR)

- CONDUTA DE DISTRIBUIÇÃO
- JUNTA CEGA

REDE DE ABASTECIMENTO (A EXECUTAR)

- CONDUTA DE DISTRIBUIÇÃO ÁGUA CONSUMO
- CONDUTA DE DISTRIBUIÇÃO DE REGA
- PROTEÇÃO MECÂNICA ATRAVESSAMENTO
- VÁLVULA DE SECCIONAMENTO
- VENTOSA
- DESCARGA DE FUNDO
- CONTADOR
- VÁLVULA REDUTORA DE PRESSÃO
- MARCO DE INCÊNDIO
- RAMAL DE LIGAÇÃO
- JUNTA CEGA
- CONTADOR DE REGA
- BEBEDOURO

NOTA:

– LIMITE ÁREA DA PROPRIEDADE

| Revisão | Descrição | Data |
|---|---|---|
| 00 . A | Emissão Inicial do Desenho. | 2026/03 |

Proprietário / Promotor — Owner / Promoter

Arquitectura / Coordenação — Architecture / Coordination

Projetos de Especialidades — Engineering Projects

PROFICO CONSULTORES DE ENGENHARIA

Proprietário / Promotor — Owner / Promoter

JARDINS DE SACAVÉM

Título do Projecto — Project Title

CLARISSAS

Localização — Location

QUARTEL DE SACAVÉM - LOURES

Disciplina — Discipline

REDE DE ABASTECIMENTO DE ÁGUAS

Fase — Stage

PROJETO DE EXECUÇÃO

Título — Drawing Name

CONSTRUÇÕES E DEMOLIÇÕES. PLANTA DE ALTERAÇÕES (FOLHA 1/2)

Colaboração — Team
Manuel Pera Fernandes, eng.º (24763N)
Paulo Ferreira, eng.º (7516B)

Código — Code
9 - 4 3 6 - H O U - L R S

Ficheiro — File
RAG-PE.0.302.03_04-00A

Alterado por — Last Change
lima - 02/03/2026

Data — Date
MARÇO 2026

Escala — Scale
1:500

Número do Desenho — Drawing number — Rev. — C.Int.

| Disciplina | Fase | Grupo | Numero | Folha | |
|---|---|---|---|---|---|
| R A G | - P E | 0 3 | 0 2 | 0 3 | 0 A |

Autor do Projecto: Paulo Ferreira, Eng.º (OE: 45168)

Este desenho é propriedade intelectual dos seus autores, não podendo, sem prévia autorização ser reproduzido ou usado para qualquer fim a não ser o aqui indicado.
Este desenho foi desenvolvido com versões do software AUTOCADE devidamente licenciadas de acordo com o "Contrato de Licença de Software Autodesk" da Autodesk, Inc.®

ISO A1