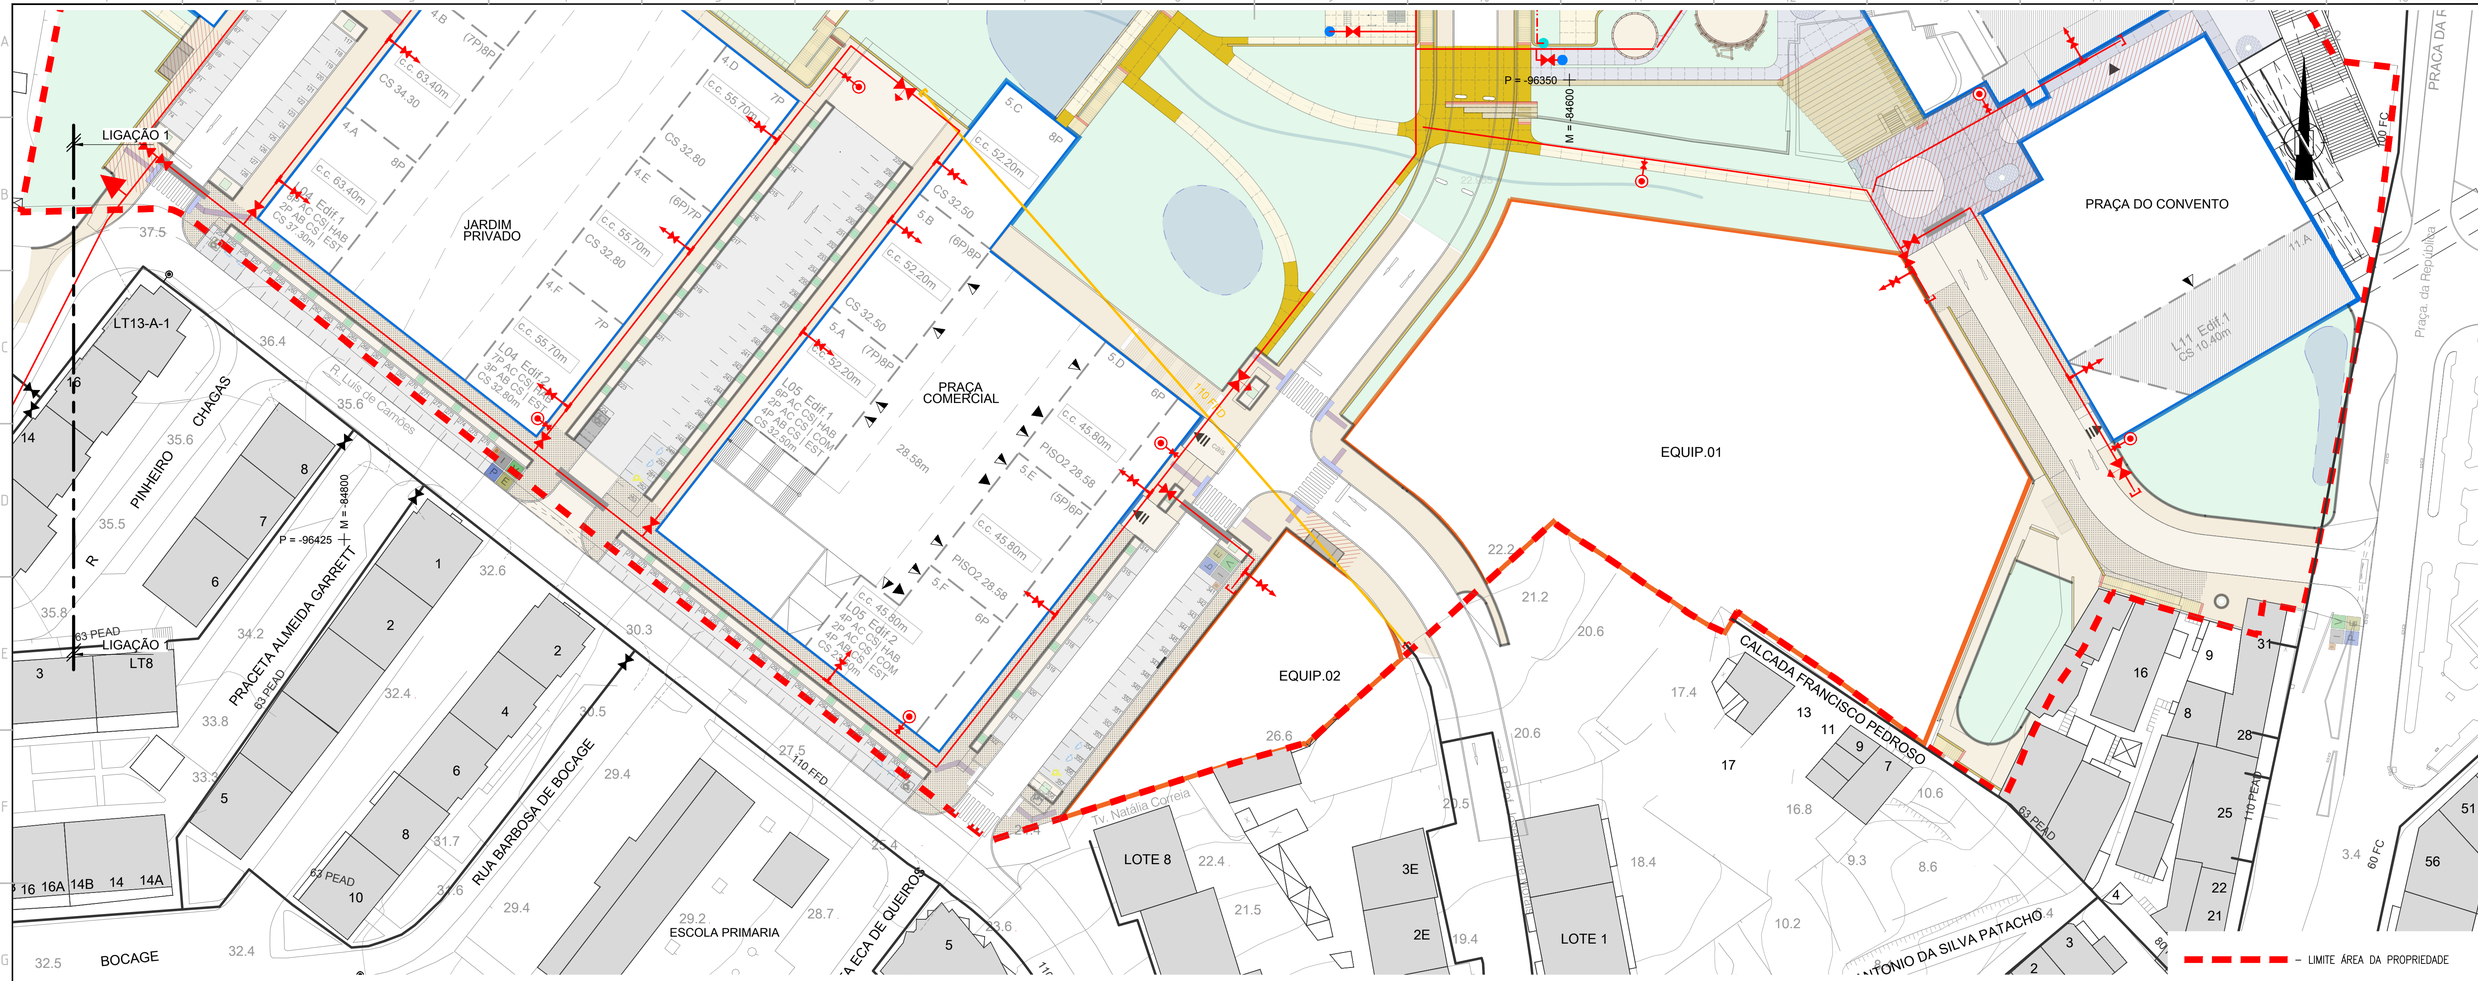


– LIMITE ÁREA DA PROPRIEDADE

LEGENDA:

REDE DE ABASTECIMENTO

- – CONDUTA DISTRIBUIDORA
- – RAMAL PREDIAL
- – VALVULA DE SECCIONAMENTO
- – MARCO DE ÁGUA
- – BI DE SINISTRO
- – EXTREMO DE REDE


REDE DE ABASTECIMENTO (A ELIMINAR)

- – CONDUTA DE DISTRIBUIÇÃO
- – JUNTA CEGA

REDE DE ABASTECIMENTO (A EXECUTAR)

- – CONDUTA DE DISTRIBUIÇÃO ÁGUA CONSUMO
- – CONDUTA DE DISTRIBUIÇÃO DE REGA
- – PROTEÇÃO MECÂNICA ATRAVESSAMENTO
- – VÁLVULA DE SECCIONAMENTO
- – VENTOSA
- – DESCARGA DE FUNDO
- – CONTADOR
- – VÁLVULA REDUTORA DE PRESSÃO
- – MARCO DE INCÊNDIO
- – RAMAL DE LIGAÇÃO
- – JUNTA CEGA
- – CONTADOR DE REGA
- – BEBEDOURO

NOTA:

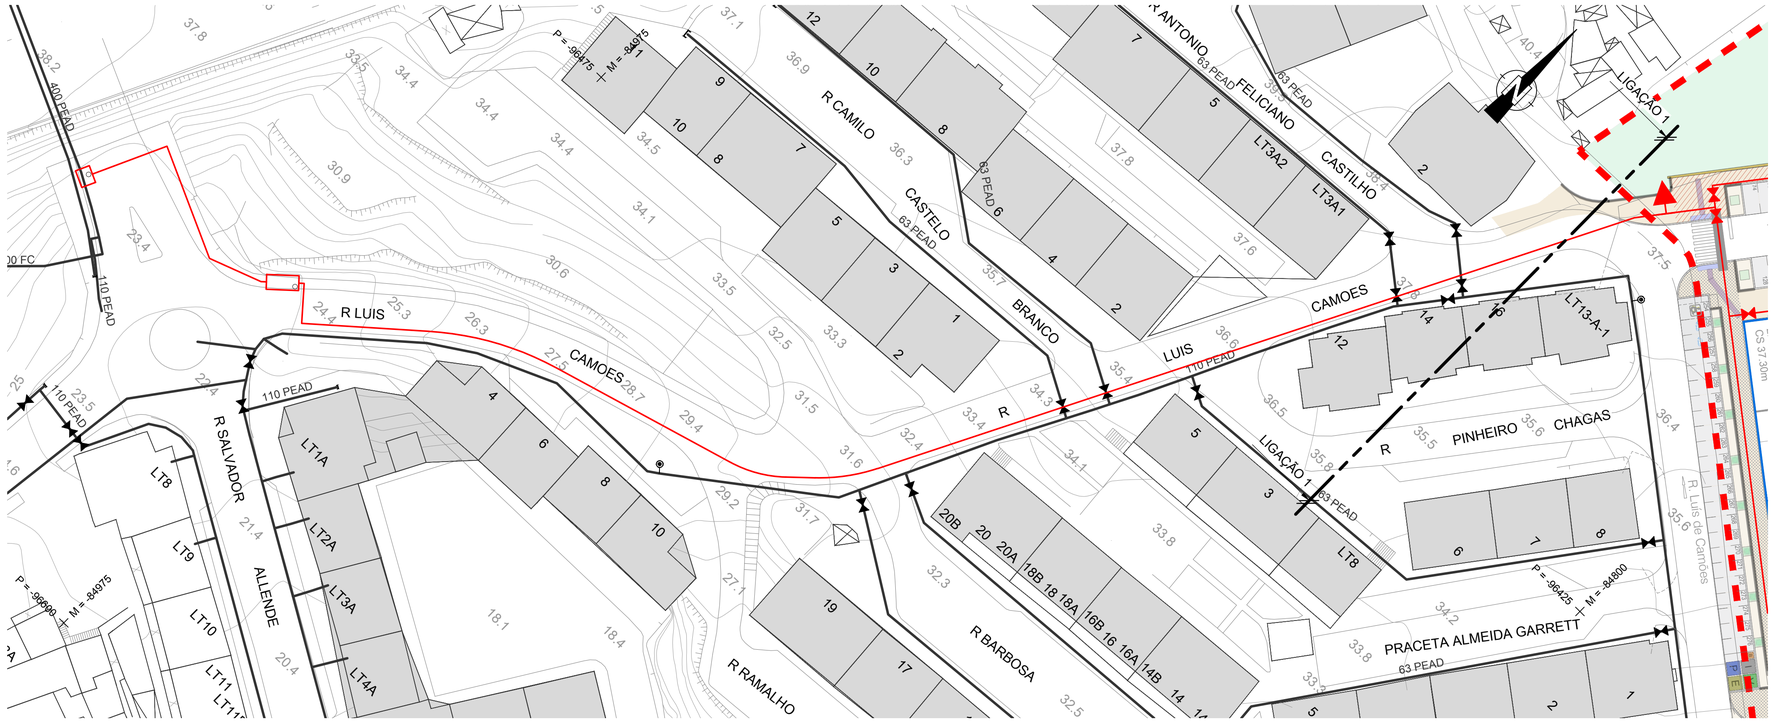

00 . A	Emissão Inicial do Desenho.	2026/03
Revisão	Descrição	Data

Proprietário / Promotor — Owner / Promoter

Arquitectura / Coordenação — Architecture / Coordination

SARAIVA+ ASSOCIADOS

S+A

Projetos de Especialidades — Engineering Projects

PROFICO CONSULTORES DE ENGENHARIA

Proprietário / Promotor — Owner / Promoter

JARDINS DE SACAVÉM

Título do Projecto — Project Title

CLARISSAS

Localização — Location

QUARTEL DE SACAVÉM - LOURES

Disciplina — Discipline

REDE DE ABASTECIMENTO DE ÁGUAS

Fase — Stage

PROJETO DE EXECUÇÃO

Título — Drawing Name

CONSTRUÇÕES E DEMOLIÇÕES. PLANTA DE ALTERAÇÕES (FOLHA 2/2)

Colaboração — Team
Manuel Pera Fernandes, eng.º (24763-I)
Paulo Ferreira, eng.º (751689)

Código — Code
9 - 4 3 6 - H O U - L R S

Ficheiro — File
RAG-PE.0.302.03_04-000A

Alterado por — Last Change
lima - 02/03/2026

Data — Date
MARÇO 2026

Escala — Scale
1:500

Número do Desenho — Drawing number
RAG - PE.0.302.04.0.A

Disciplina | Fase | Grupo | Numero | Folha | Rev. | C. Int.

Autor do Projecto: Paulo Ferreira, Eng.º (OE: 45168)

Este desenho é propriedade intelectual dos seus autores, não podendo, sem prévia autorização ser reproduzido ou usado para qualquer fim a não ser o aqui indicado.
Este desenho foi desenvolvido com versões do software AUTOCADE devidamente licenciadas de acordo com o "Contrato de Licença de Software Autodesk" da Autodesk, Inc.®

ISO A1