

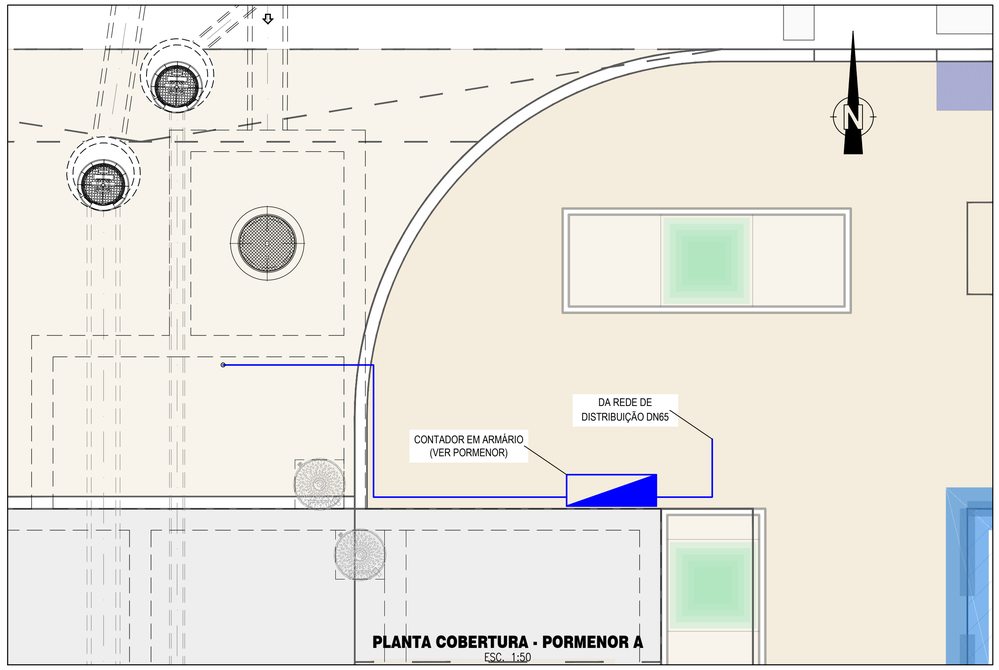



PLANTA COBERTURA - PORMENOR A
ESC. 1:50

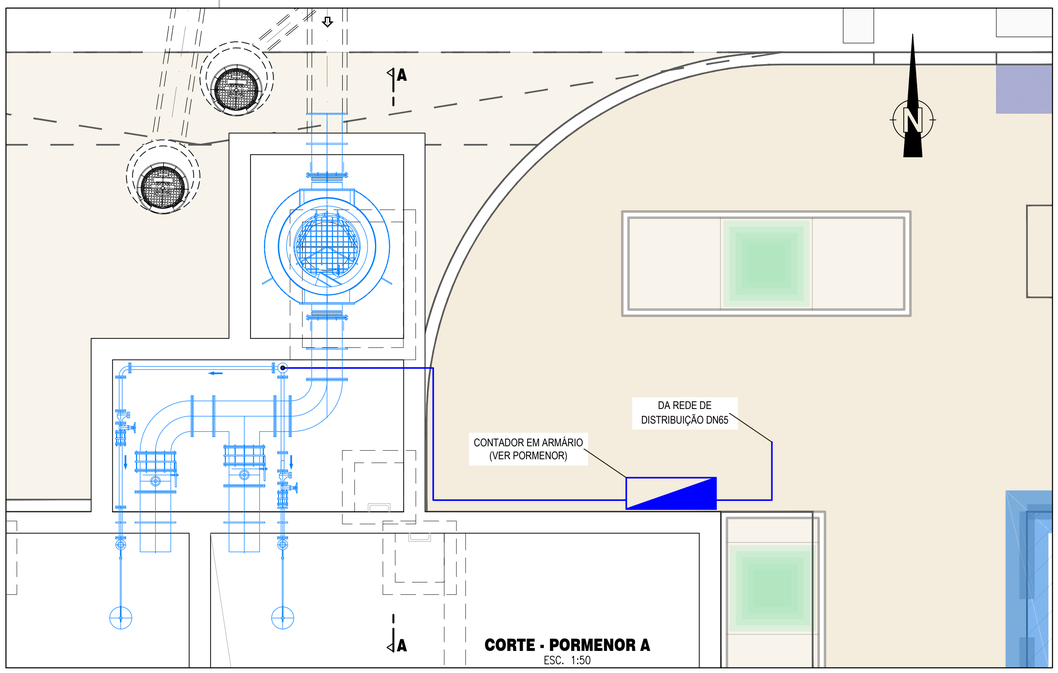


CORTE - PORMENOR A
ESC. 1:50

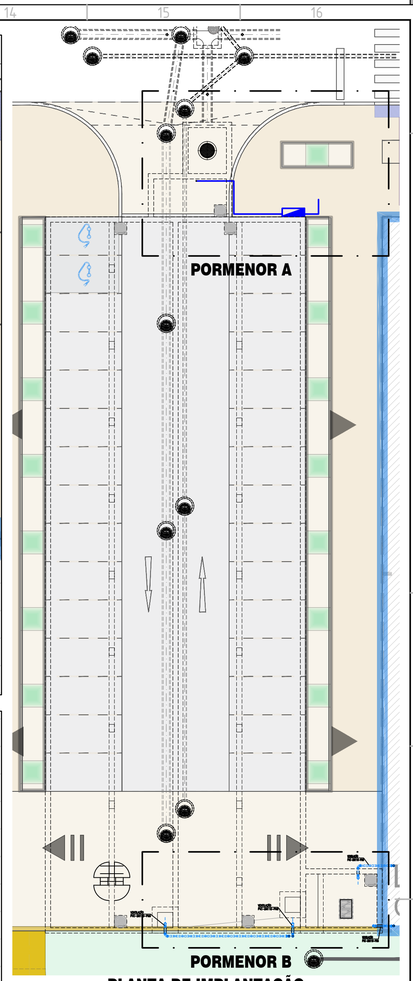


PLANTA DE IMPLANTAÇÃO
ESC. 1:200

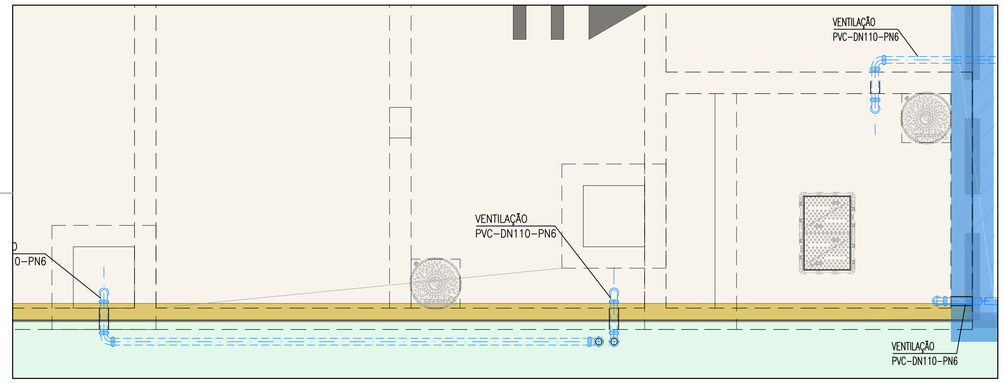

PLANTA COBERTURA - PORMENOR B
ESC. 1:50

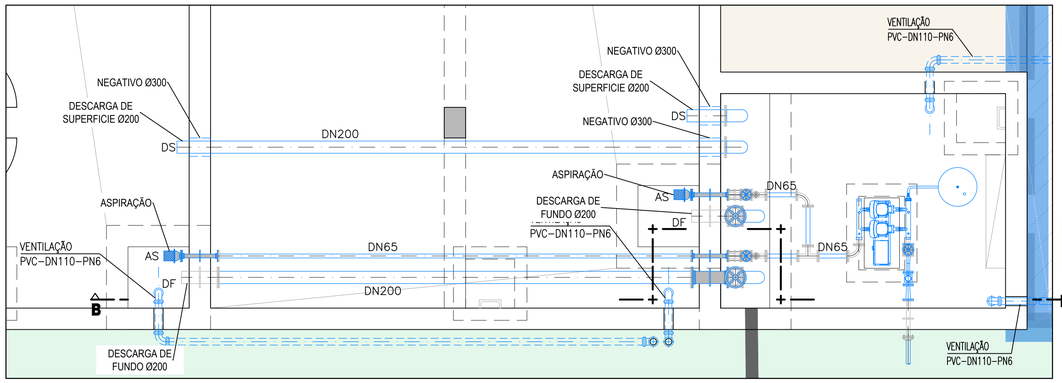



CORTE - PORMENOR B
ESC. 1:50

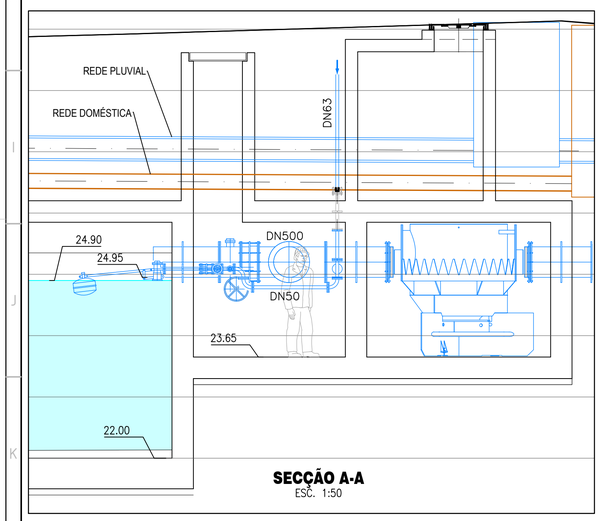

SECÇÃO A-A
ESC. 1:50

PORMENOR DO ARMÁRIO
ESC. 1:20

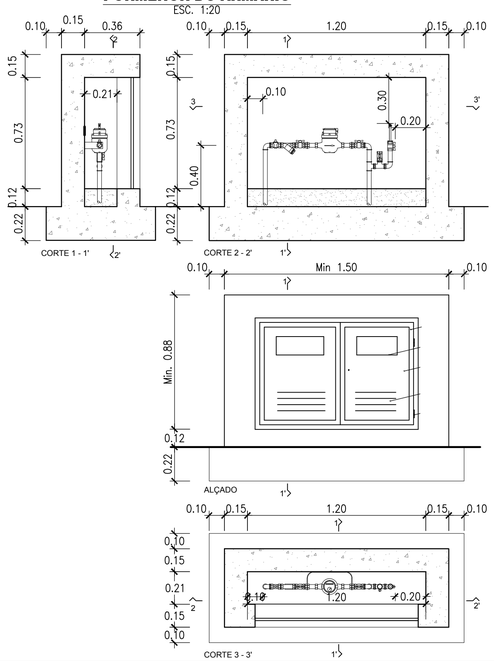

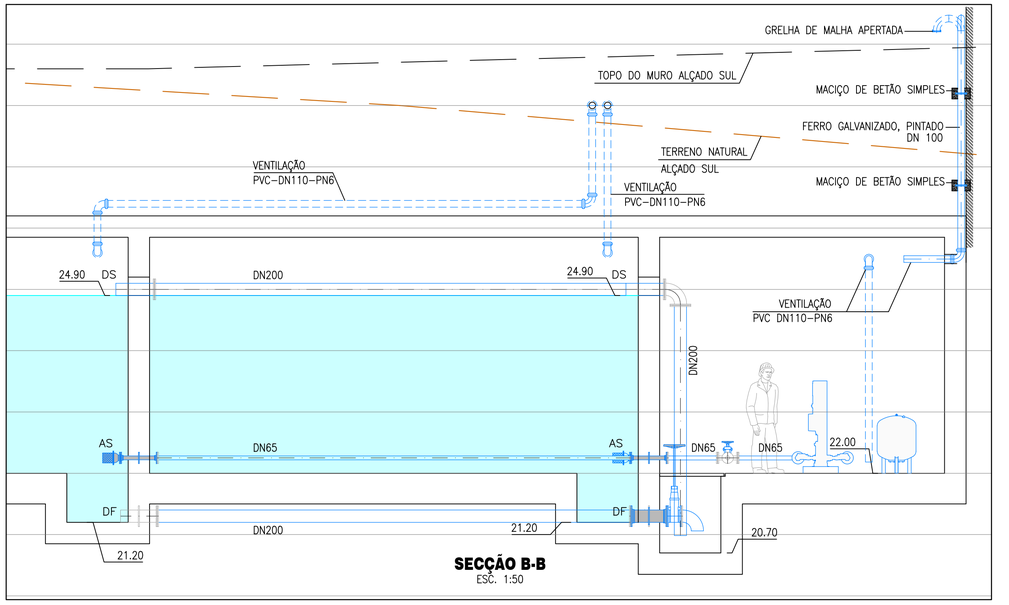

SECÇÃO B-B
ESC. 1:50

00 . A	Emissão Inicial do Desenho.	2026/03
Revisão	Descrição	Data

Proprietário / Promotor — Owner / Promoter

Arquitectura / Coordenação — Architecture / Coordination

Projetos de Especialidades — Engineering Projects

Proprietário / Promotor — Owner / Promoter
JARDINS DE SACAVÉM

Título do Projecto — Project Title
CLARISSAS

Localização — Location
QUARTEL DE SACAVÉM - LOURES

Disciplina — Discipline
REDE DE ABASTECIMENTO DE ÁGUAS

Fase — Stage
PROJETO DE EXECUÇÃO

Título — Drawing Name
SISTEMA DE APROVEITAMENTO DE ÁGUAS PLUVIAIS PARA REGA. DEFINIÇÃO DE FORMAS E EQUIPAMENTOS ELECTROMECÂNICOS

Colaboração — Team: Manuel Pera Ferrandes, eng.º (24763/4); Paulo Ferreira, eng.º (75168/4)
Código — Code: 9 - 4 3 6 - H O U - L R S
Ficheiro — File: RAG-PE.0.302.12.0.00A

Alterado por — Last Change: Ilima - 02/03/2026
Data — Date: MARÇO 2026
Escala — Scale: 1:200 1:50 1:20

Número do Desenho — Drawing number: RAG - P E . 0 . 3 0 2 . 1 2 . 0 . A
Rev. C.Int.
Disciplina | Fase | Grupo | Número | Folha

Autor do Projecto: Paulo Ferreira, Eng.º (OE: 45168)

Este desenho é propriedade intelectual da sua autoria, não podendo, sem prévia autorização ser reproduzido ou usado para qualquer fim a não ser o seu indicado.
Este desenho foi desenvolvido com versões do software AUTOCAD® devidamente licenciadas de acordo com o "Contrato de Licença de Software Autodesk" da Autodesk, Inc.®

RUIVO AIRES - Quinta Nickname Fontainha 27 2102 TAGUS Park
Ilima Arquitetos (Sede Interior)
Rua Vale do Ouro 2 Ilhavo
Tel +351 234 329 000 | Fax +351 234 329 009 | Ilima
Ilima Arquitetos (Delegação)
Rua Vale do Ouro 2 Ilhavo
Tel +351 234 329 000 | Fax +351 234 329 009 | E-mail: geral@ilima.pt