



PLANTA PISO 1 (ESC 1:100)

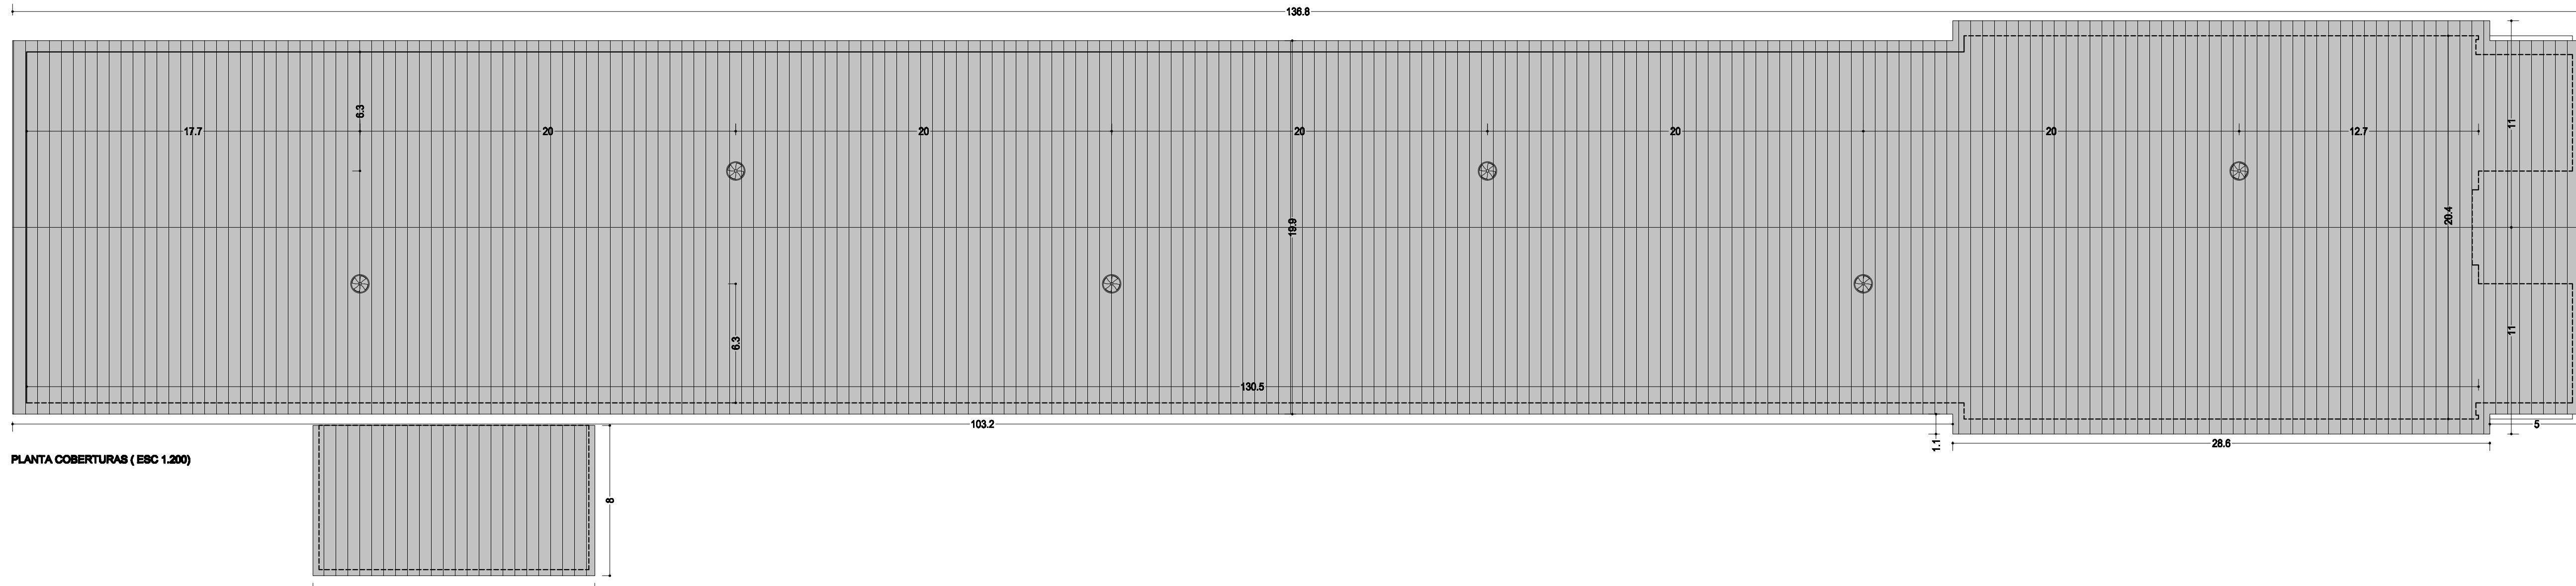

PLANTA COBERTURAS (ESC 1:200)

P1	PAVILHÃO / AVIÁRIO	2340.50M2
P2	SALA CONTROLE / TÉCNICA	27.40M2
P3	ANTECÂMARA SANITÁRIA	05.40M2
P4	BALNEÁRIO / INSTALAÇÃO SANITÁRIA	08.40M2
P5	ESCRITÓRIO	09.80M2
P6	HALL ENTRADA	03.20M2
P7	ARRECAÇÃO / ALFAIAS	110.10M2

ÁREA TOTAL TERRENO	21951.70M2
ÁREA DE IMPLANTAÇÃO	2698.00M2
pavilhão	2578.00M2
central térmica	120.00M2
ÁREA BRUTA DE CONSTRUÇÃO	2698.00M2
ÁREA IMPERMEABILIZADA	2728.60M2
ÁREA CIRCULAÇÃO PERIFÉRICA	3000.00M2
ALTURA MÁXIMA	5.00M

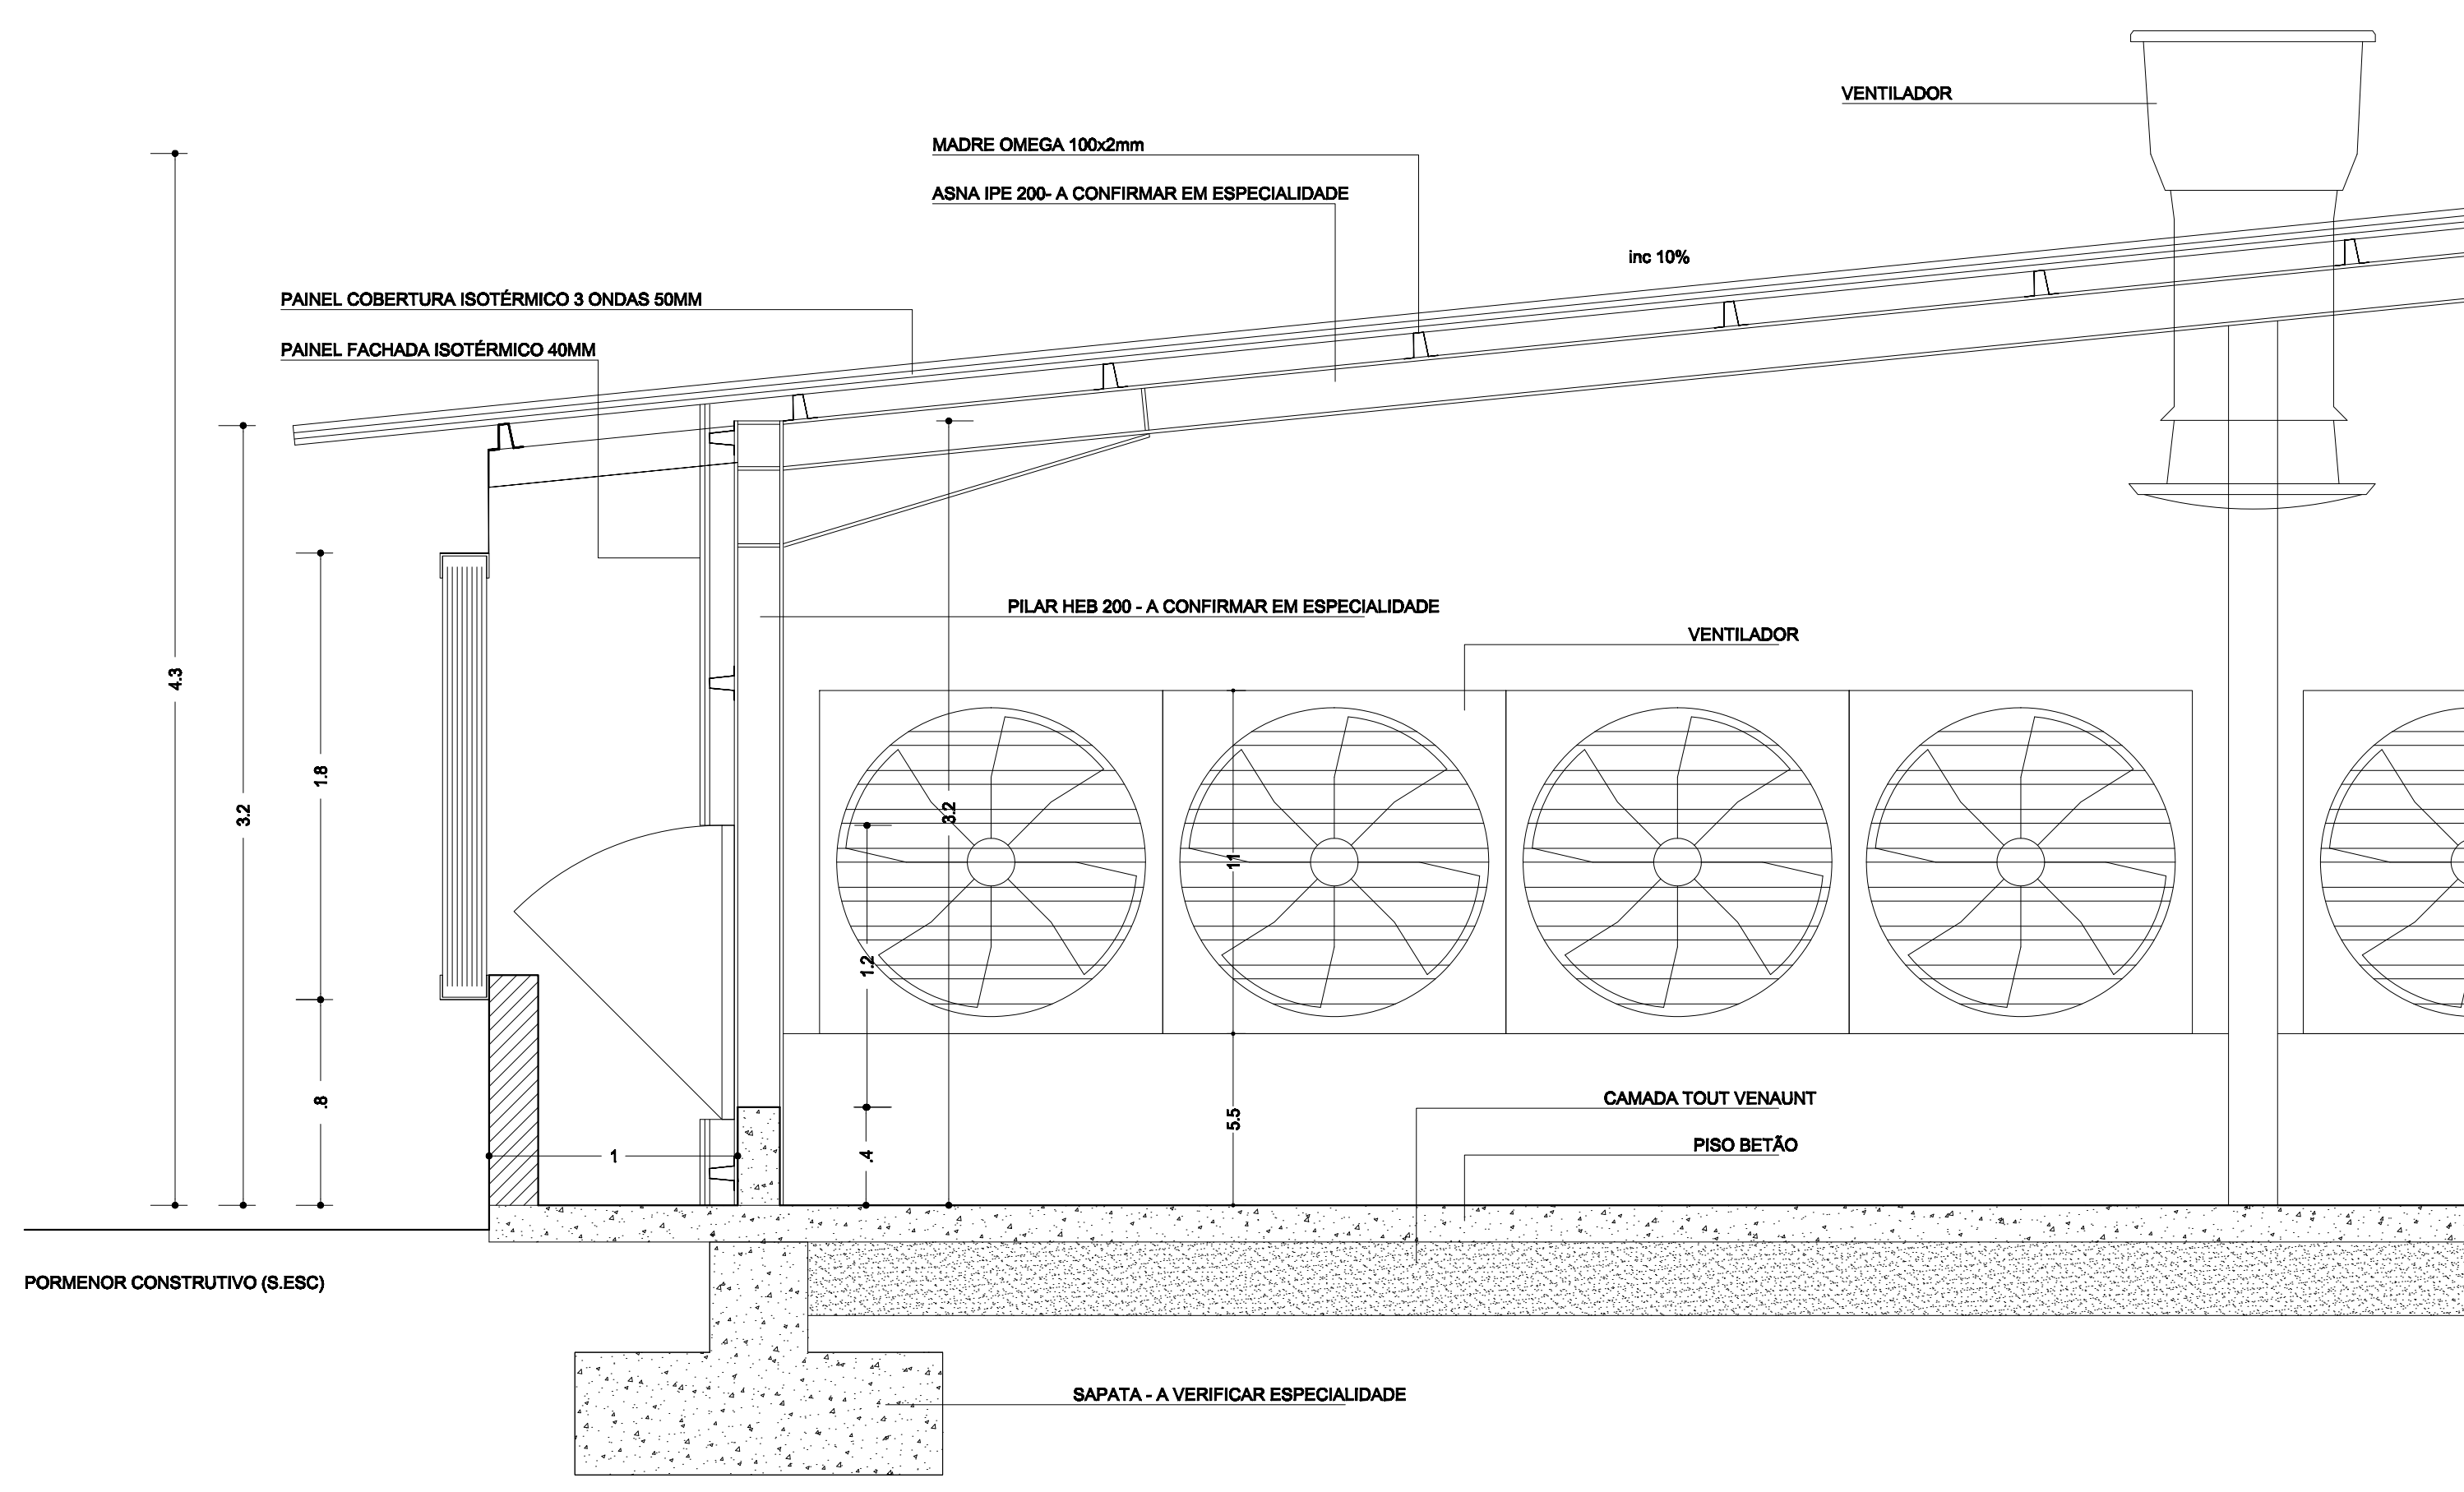

PORMENOR CONSTRUCTIVO (S. ESC)