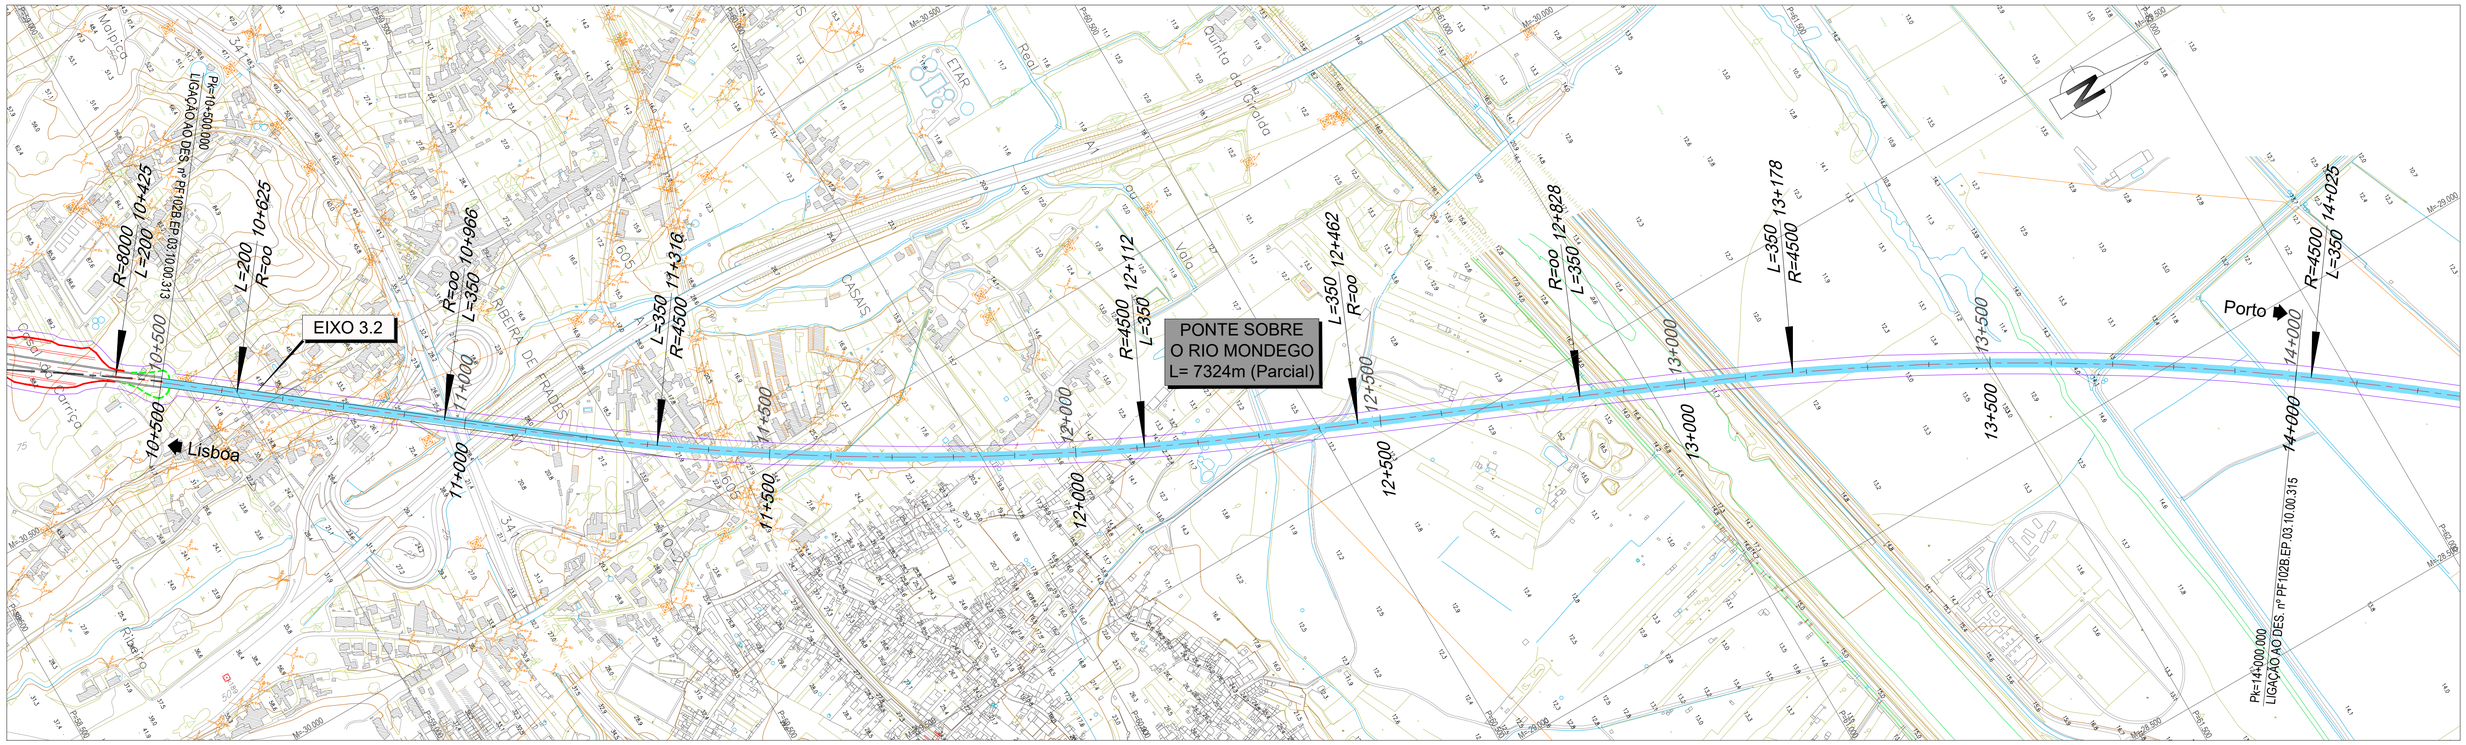

LEGENDA

PLANTA :

- TRAÇADO
- TALUDES EM ESCAVAÇÃO
- TALUDES EM ATERRO
- TÚNEL
- VIADUTO OU PONTE
- PASSAGEM SUPERIOR
- PASSAGEM INFERIOR
- MURO
- FAIXA DE OCUPAÇÃO
- PASSAGEM HIDRÁULICA

PERFIL :

- RASANTE
- TERRENO NATURAL
- APARELHO DE MUDANÇA DE VIA
- TOPO
- 300 VELOCIDADE
- VIA ASCENDENTE
- VIA DESCENDENTE

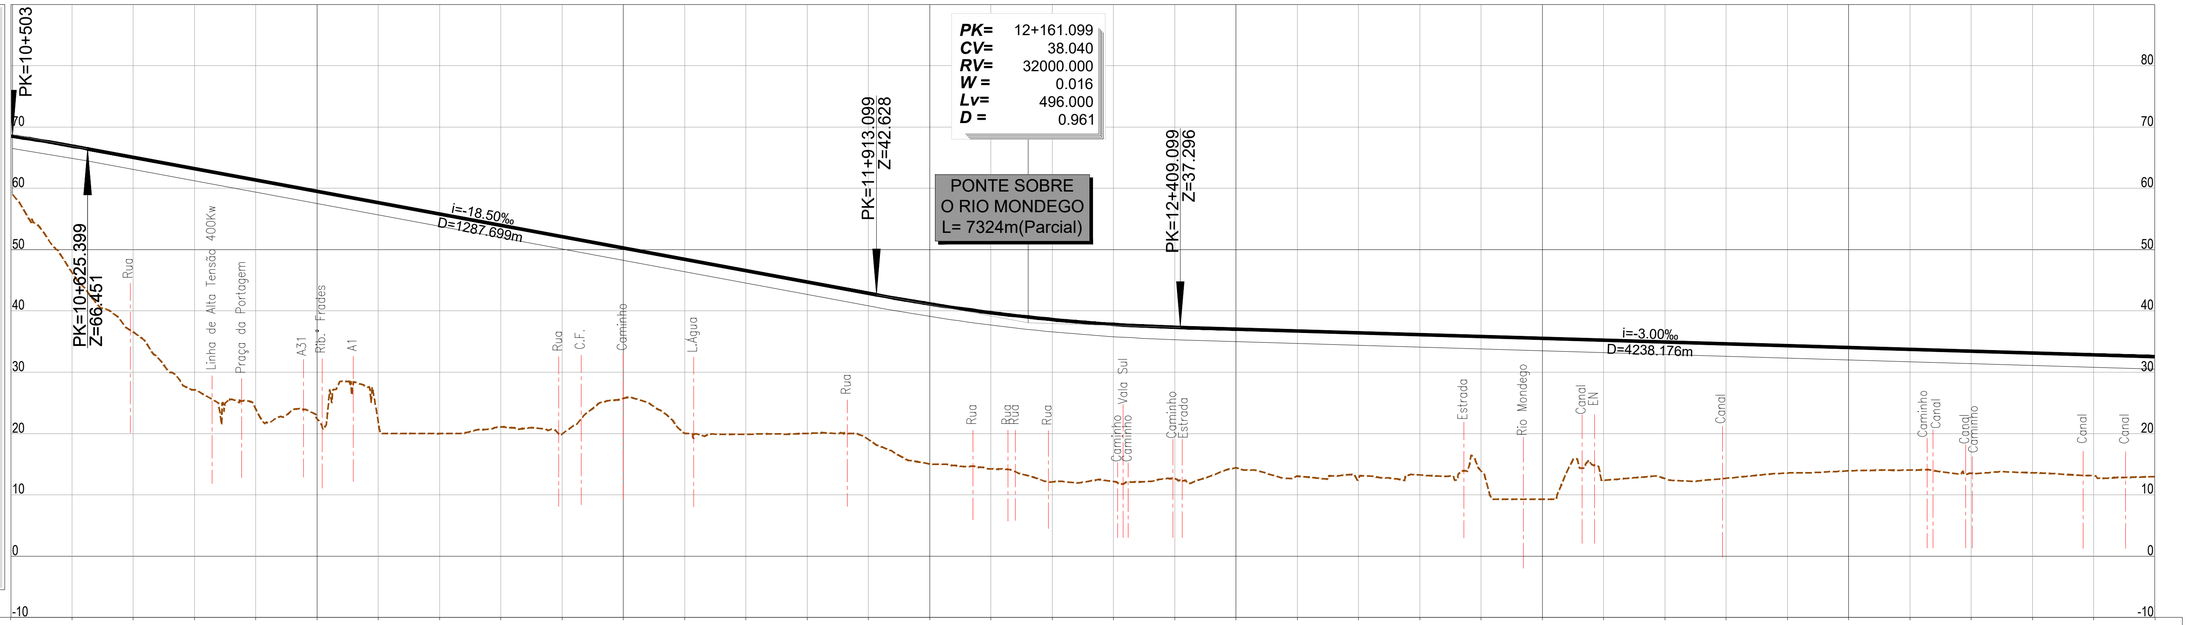

PONTO QUILOMÉTRICO (PK)	10+500	11+000	11+500	12+000	12+500	13+000	13+500	14+000
COTAS TERRENO / RASANTE	59.305 / 68.525	46.263 / 66.910	36.568 / 65.071	27.107 / 63.221	23.915 / 61.371	22.397 / 59.521	21.836 / 57.671	19.985 / 55.821
	21.088 / 53.971	19.939 / 52.121	25.760 / 50.271	20.063 / 48.421	19.892 / 46.571	20.025 / 44.721	19.053 / 42.871	15.051 / 41.139
	14.236 / 39.716	12.138 / 38.607	12.177 / 37.809	12.686 / 37.325	14.405 / 37.023	13.051 / 36.723	12.679 / 36.423	13.245 / 36.123
	13.925 / 35.823	9.270 / 35.523	12.376 / 35.223	12.678 / 34.923	12.707 / 34.623	13.563 / 34.323	13.905 / 34.023	14.047 / 33.723
	13.525 / 33.423	13.612 / 33.123	13.120 / 32.823	12.978 / 32.523				
ELEMENTOS DE VIA E VELOCIDADES	300			300				300
DIAGRAMA DE CURVATURAS	A=1264.911 L=200.000	L=341.166 R= 00	A=1254.990 L=350.000	R=4500.000 L=796.265 D=165mm	A=1254.990 L=350.000	L=365.269 R= 00	A=1254.990 L=350.000	D=165mm R=4500.000 L=847.493

Infraestruturas de Portugal

Cofinanciado pela União Europeia

REV.	DESCRIÇÃO	ASS.	DATA
.	.	.	.

LINHA FERROVIÁRIA DE ALTA VELOCIDADE
ENTRE PORTO E LISBOA
LOTE B - TROÇO SOURE / AVEIRO (OIÃ)
.

	NOME:	RUB.	DATA:
PROJETOU:	.	.	.
DESENHOU:	.	.	.
VERIFICOU:	.	.	.
APROVOU:	.	.	.

Nº de Ordem no Projecto: .

ESTUDO PRÉVIO
TRAÇADO DE VIA, ESTAÇÕES E SUPERESTRUTURA
PLANTA E PERFIL LONGITUDINAL (EIXO 3.1)
PK= 10+500 AO PK= 14+000

Nº SAP: . VERSÃO: .
DESENHO Nº: PF102B.EP.03.10.00.314.00 VERSÃO: .
Nº do Ficheiro: PF102B.EP.03.10.00.314.00.dwg
ESCALAS: H=1:5000 V=1:500
FOLHA: 04/06

2022/10/25