


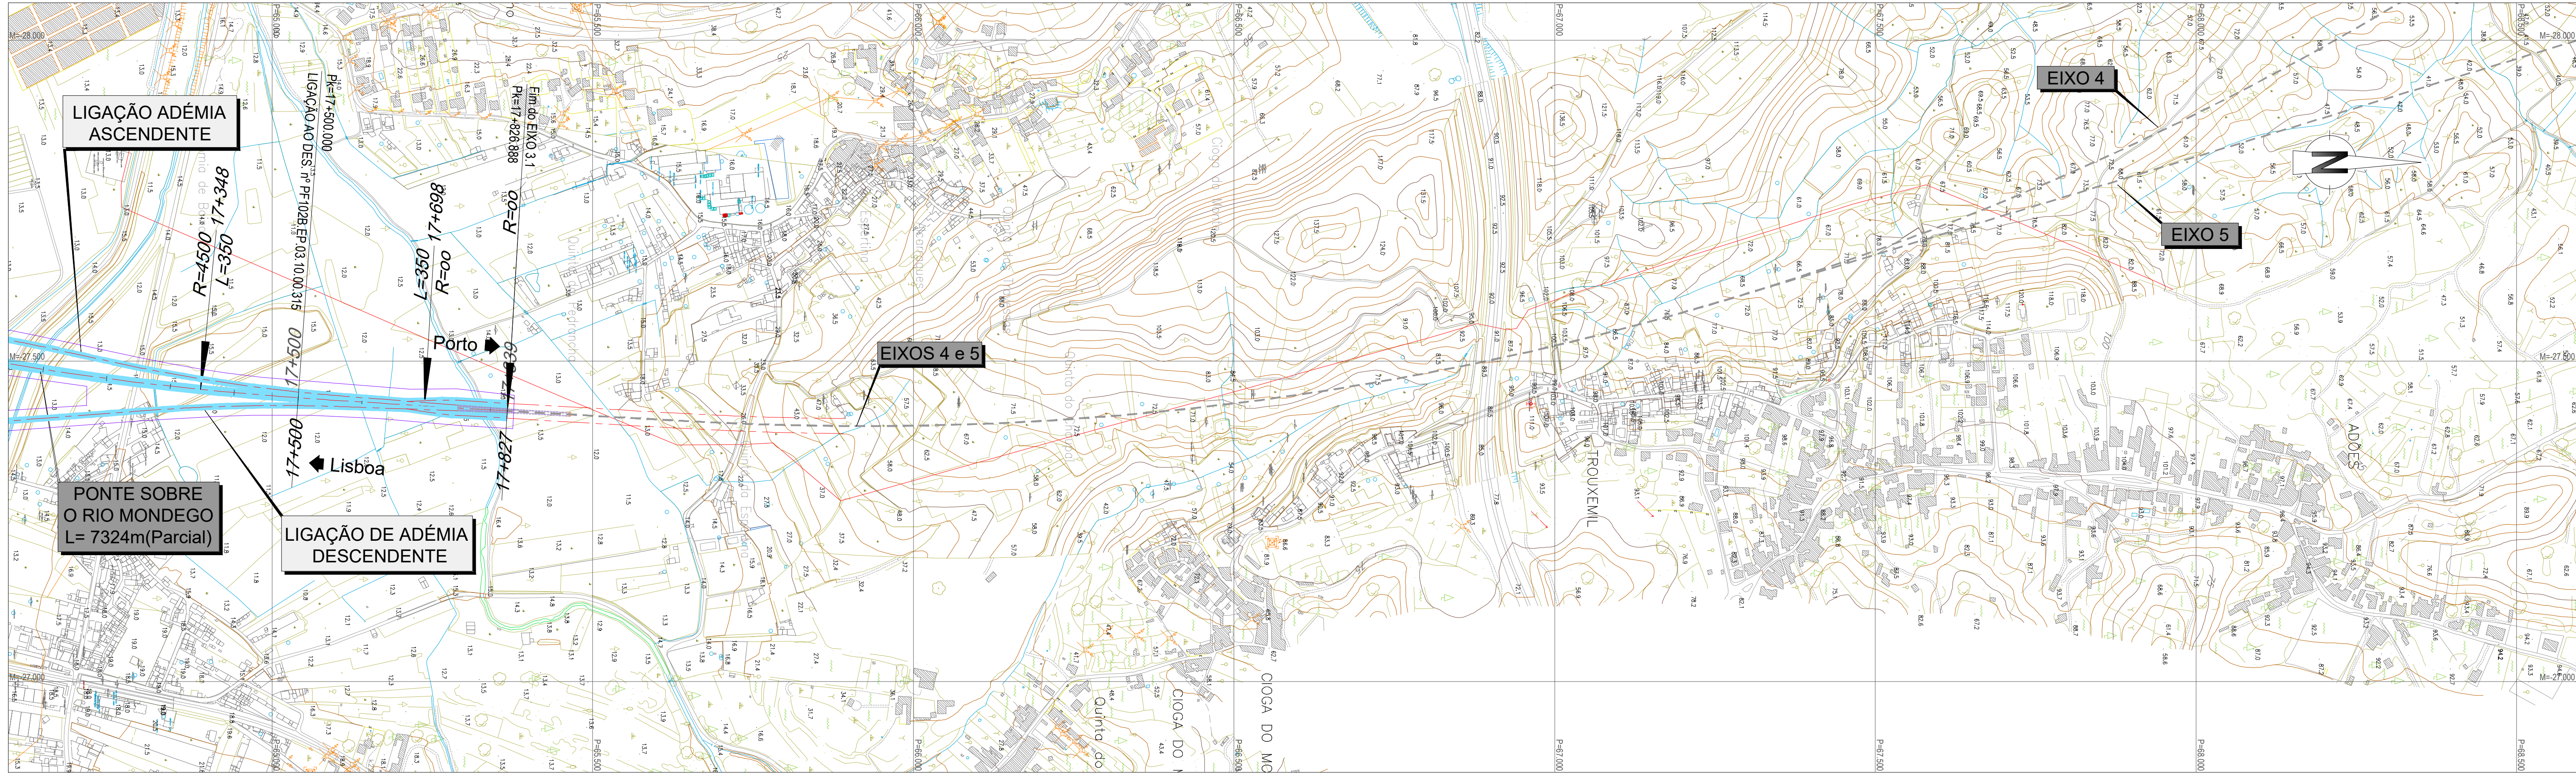


LEGENDA

PLANTA :

- TRAÇADO
- TALUDES EM ESCAVAÇÃO
- TALUDES EM ATERRO
- TÚNEL
- VIADUTO OU PONTE
- PASSAGEM SUPERIOR
- PASSAGEM INFERIOR
- MURO
- FAIXA DE OCUPAÇÃO
- PASSAGEM HIDRÁULICA

PERFIL :

- RASANTE
- TERRENO NATURAL
- APARELHO DE MUDANÇA DE VIA
- TOPO
- VELOCIDADE
- VIA ASCENDENTE
- VIA DESCENDENTE

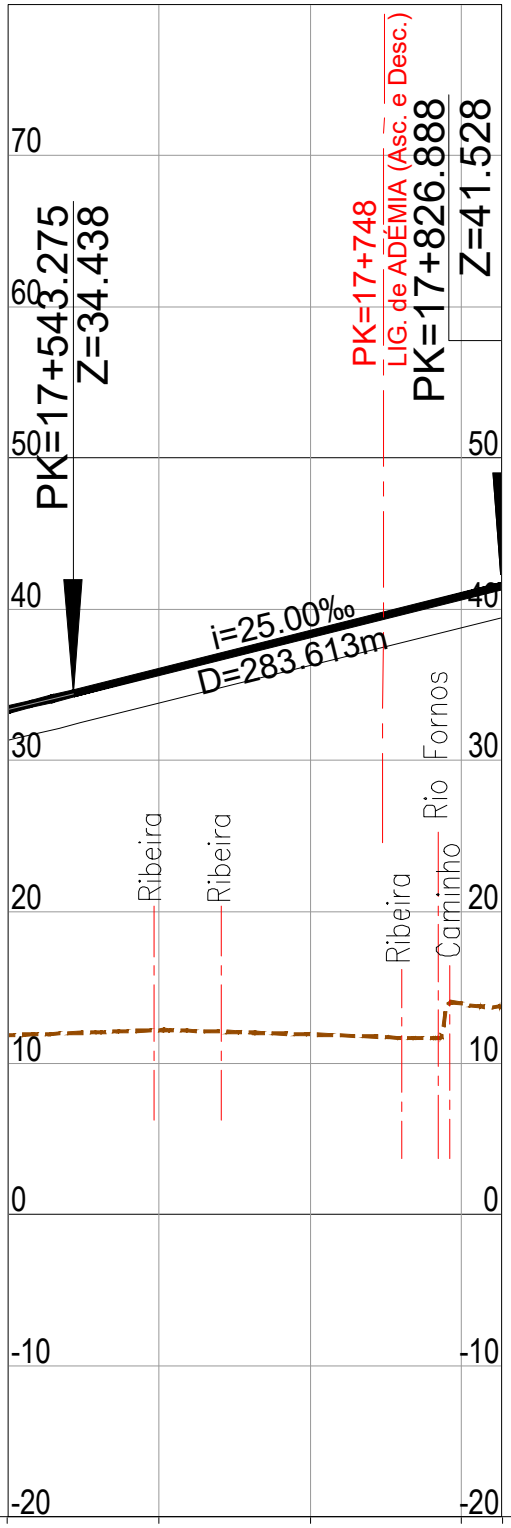

PONTO QUILOMÉTRICO (PK)	17+500	17+827
COTAS	TERRENO RASANTE 11 849 33 385 12 188 35 856 11 900 38 356 13 929 40 856 13 702 41 528	
ELEMENTOS DE VIA E VELOCIDADES		
DIAGRAMA DE CURVATURAS	A=1254.990 L=350.000 L=129.322 R= 00	