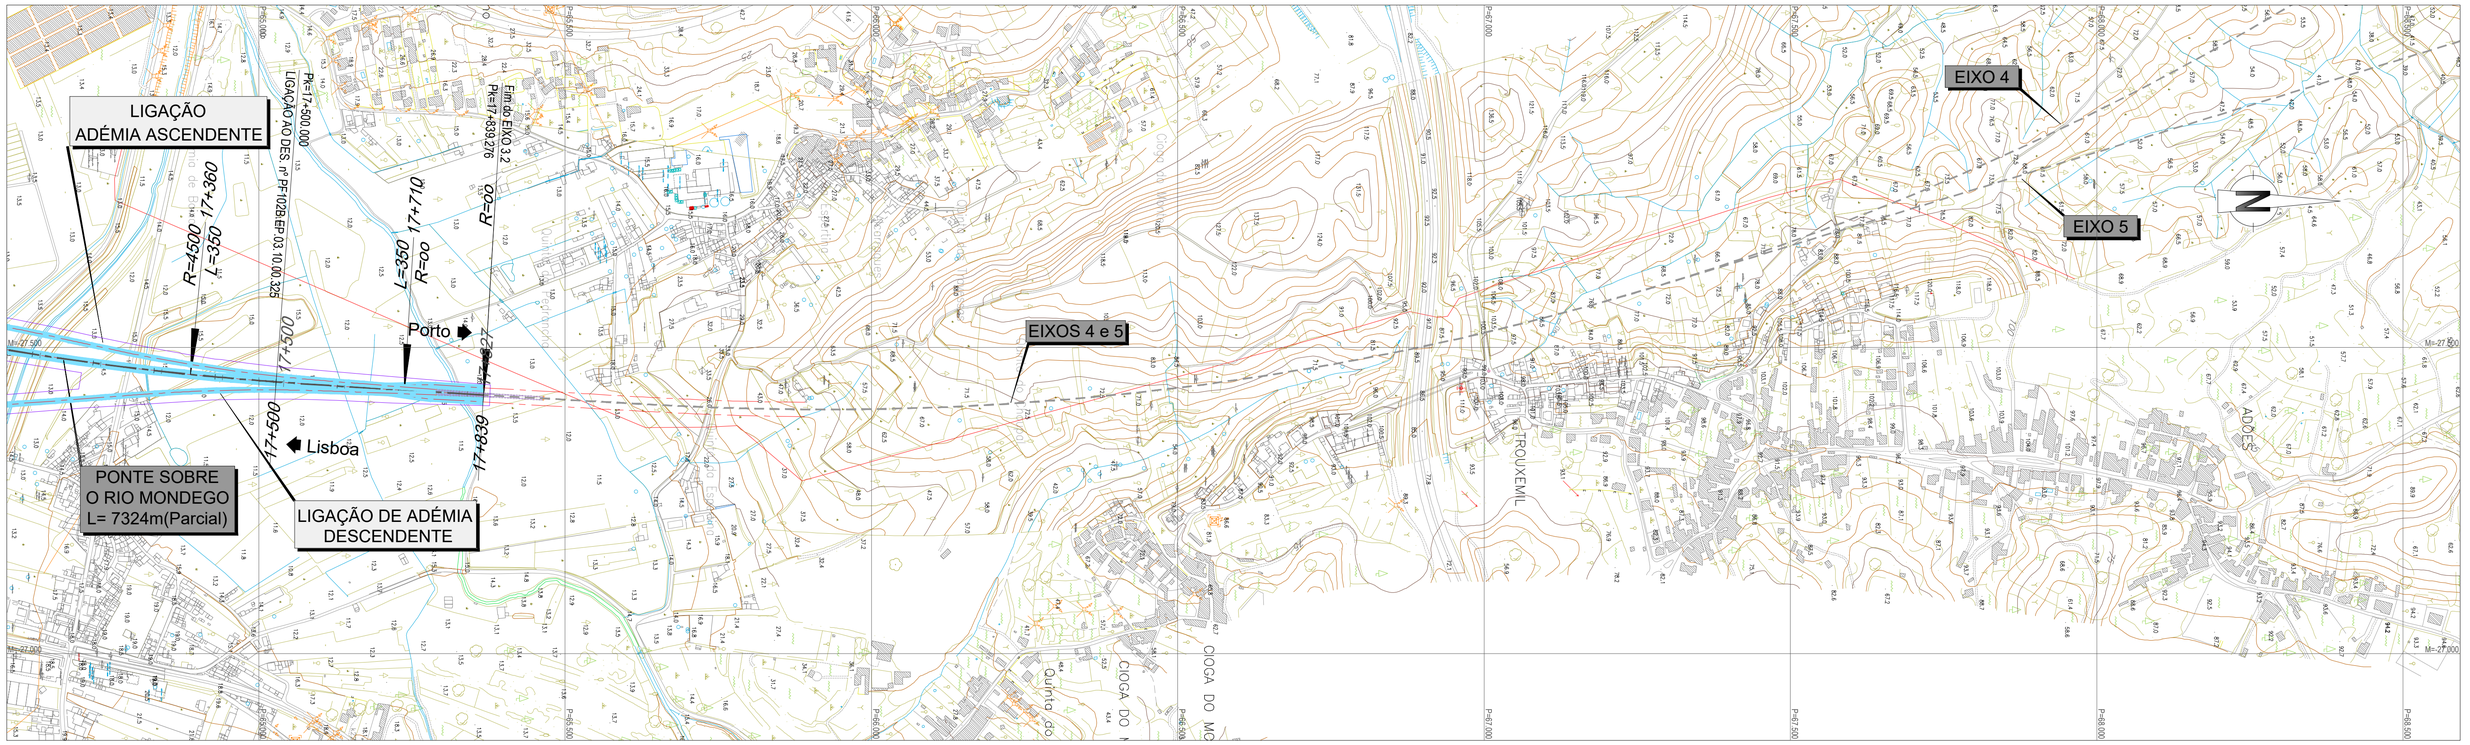



LEGENDA

PLANTA :

- TRAÇADO
- TALUDES EM ESCAVAÇÃO
- TALUDES EM ATERRO
- TÚNEL
- VIADUTO OU PONTE
- PASSAGEM SUPERIOR
- PASSAGEM INFERIOR
- MURO
- FAIXA DE OCUPAÇÃO
- PASSAGEM HIDRÁULICA

PERFIL :

- RASANTE
- TERRENO NATURAL
- APARELHO DE MUDANÇA DE VIA
- TOPO
- 300 VELOCIDADE
- VIA ASCENDENTE
- VIA DESCENDENTE

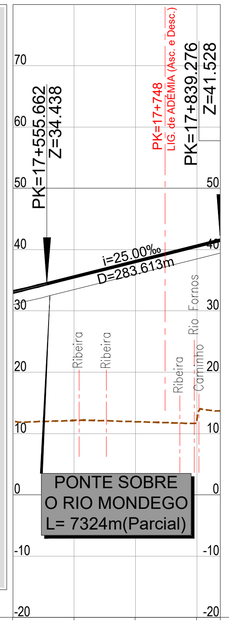

PONTO QUILOMÉTRICO (PK)		17+500						17+839
COTAS	TERRENO	12.130		12.144		11.938	12.213	
	RASANTE	33.095		35.546		38.046	40.546	13.702 41.528
ELEMENTOS DE VIA E VELOCIDADES	200 / 300 / AMV Tg 1/47.65 Ponta Móvel 1668 / 17+748							
DIAGRAMA DE CURVATURAS	A=1254.990 L=350.000						L=129.322 R= 00	

Infraestruturas de Portugal

Cofinanciado pela União Europeia

REV.	DESCRIÇÃO	ASS.	DATA
.	.	.	.

LINHA FERROVIÁRIA DE ALTA VELOCIDADE
ENTRE PORTO E LISBOA
LOTE B - TROÇO SOURE / AVEIRO (OIÃ)
.

	NOME:	RUB.	DATA:
PROJETOU:	.	.	.
DESENHOU:	.	.	.
VERIFICOU:	.	.	.
APROVOU:	.	.	.
Nº de Ordem no Projecto: .			

ESTUDO PRÉVIO
TERRAPLENAGEM E DRENAGEM
PLANTA E PERFIL LONGITUDINAL (EIXO 3.2)
PK= 17+500 AO PK= 17+839.276

Nº SAP: .			VERSÃO: .
DESENHO Nº: PF102B.EP.03.10.00.326.00			VERSÃO: .
Nº do Ficheiro: PF102B.EP.03.10.00.326.00.dwg	ESCALAS: H=1:5000 V=1:500		FOLHA: 06/06

2022/10/25