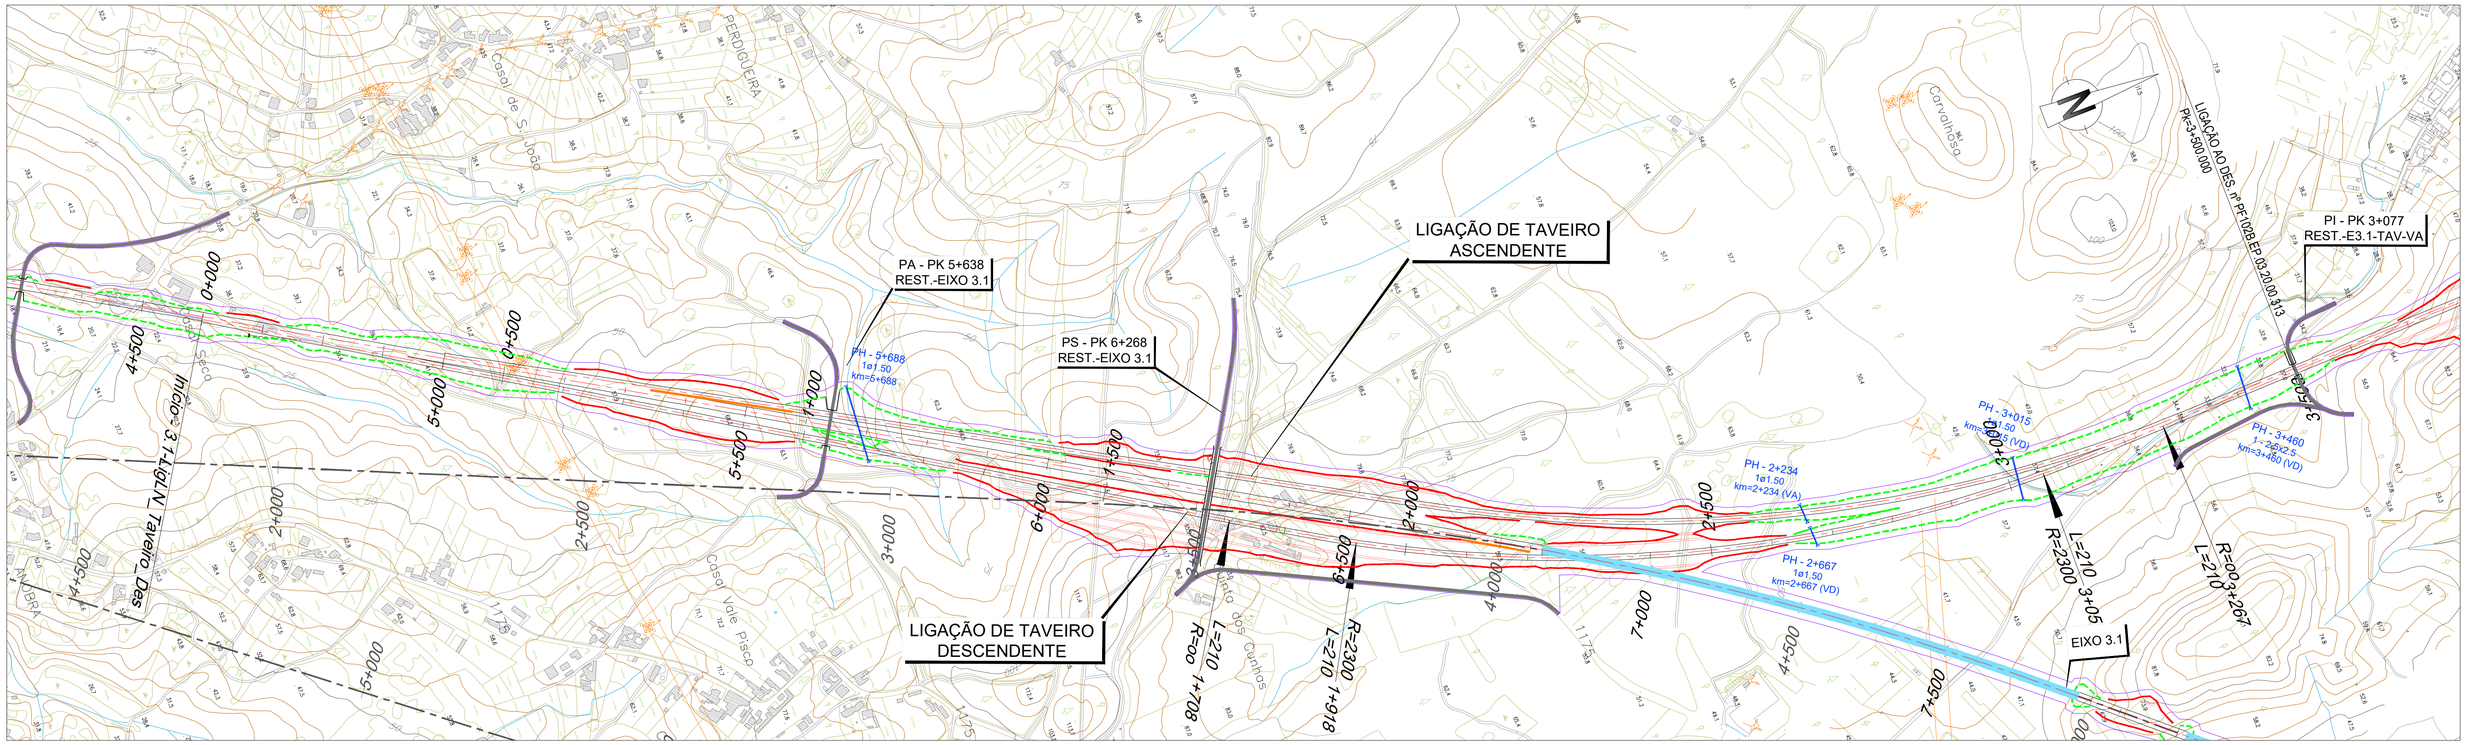

LEGENDA

PLANTA :

- TRAÇADO
- TALUDES EM ESCAVAÇÃO
- TALUDES EM ATERRO
- TÚNEL
- VIADUTO OU PONTE
- PASSAGEM SUPERIOR
- PASSAGEM INFERIOR
- MURO
- FAIXA DE OCUPAÇÃO
- PASSAGEM HIDRÁULICA

PERFIL :

- RASANTE
- TERRENO NATURAL
- APARELHO DE MUDANÇA DE VIA
- TOPO
- 300 VELOCIDADE
- VIA ASCENDENTE
- VIA DESCENDENTE

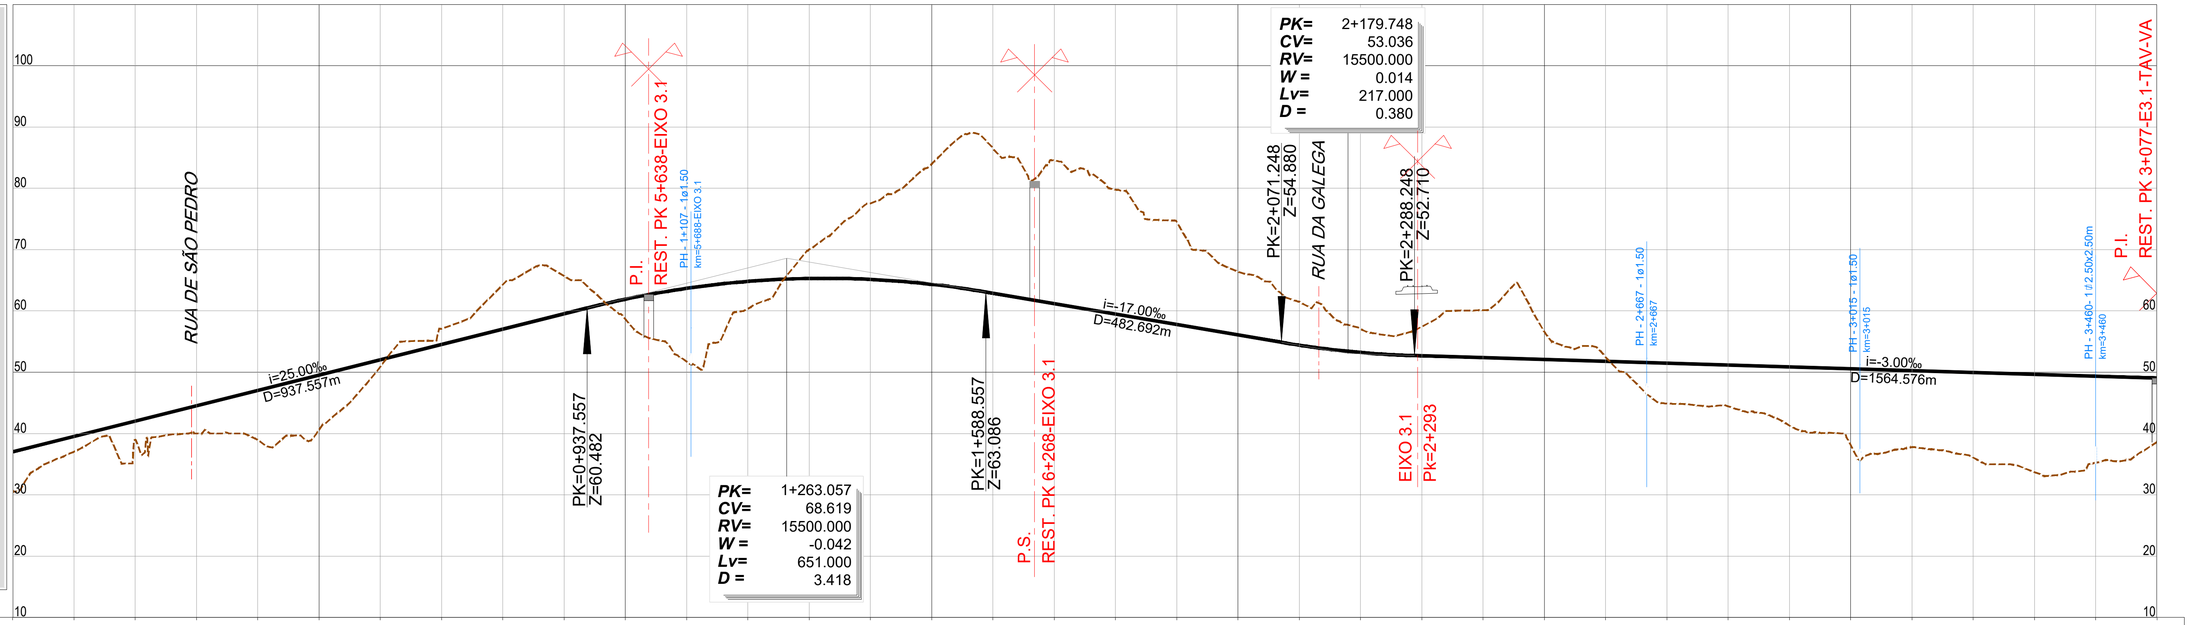

PONTO QUILOMÉTRICO (PK)	0+000	0+500	1+000	1+500	2+000	2+500	3+000	3+500

COTAS	TERRENO	RASANTE
	30.547	37.043
	37.033	39.543
	38.977	42.043
	40.008	44.543
	38.939	47.043
	40.637	49.543
	50.902	52.043
	57.060	54.543
	64.286	57.043
	65.679	59.543
	58.659	61.917
	51.733	63.692
	60.365	64.821
	70.021	65.305
	77.555	65.144
	83.970	64.338
	86.539	62.891
	84.526	61.191
	79.783	59.491
	74.518	57.791
	66.420	56.091
	61.501	54.418
	57.080	53.226
	57.443	52.675
	60.123	52.375
	56.624	52.075
	52.505	51.775
	44.911	51.475
	44.445	51.175
	41.297	50.875
	38.134	50.575
	37.796	50.275
	36.097	49.975
	33.696	49.675
	35.233	49.375
	38.569	49.075

ELEMENTOS DE VIA E VELOCIDADES: AMV Tg 1/47.65 Ponta Móvel 1668; 200 (0+000); 200; 45 AMV Tg 0.11 (0+200); 200; 200

DIAGRAMA DE CURVATURAS: L=1708.491 R= 00; A=694.982 L=210.000; R=2300.000 L=1138.734 D=170mm; A=694.982 L=210.000

Infraestruturas de Portugal

Cofinanciado pela União Europeia

REV.	DESCRIÇÃO	ASS.	DATA
.	.	.	.

LINHA FERROVIÁRIA DE ALTA VELOCIDADE
ENTRE PORTO E LISBOA
LOTE B - TROÇO SOURE / AVEIRO (OIÃ)

	NOME:	RUB.	DATA:
PROJETOU:	.	.	.
DESENHOU:	.	.	.
VERIFICOU:	.	.	.
APROVOU:	.	.	.

Nº de Ordem no Projecto: .

ESTUDO PRÉVIO
LIGAÇÕES À LINHA DO NORTE
PLANTA E PERFIL LONGITUDINAL (LIG. TAVEIRO DESCEND.)
PK= 0+000 AO PK= 3+500 (EIXO 3.1)

Nº SAP: .		VERSÃO: .
DESENHO Nº: PF102B.EP.03.20.00.312.00		VERSÃO: .
Nº do Ficheiro: PF102B.EP.03.20.00.312.00.dwg	ESCALAS: H=1:5000 V=1:500	FOLHA: 1/2

2022/10/25