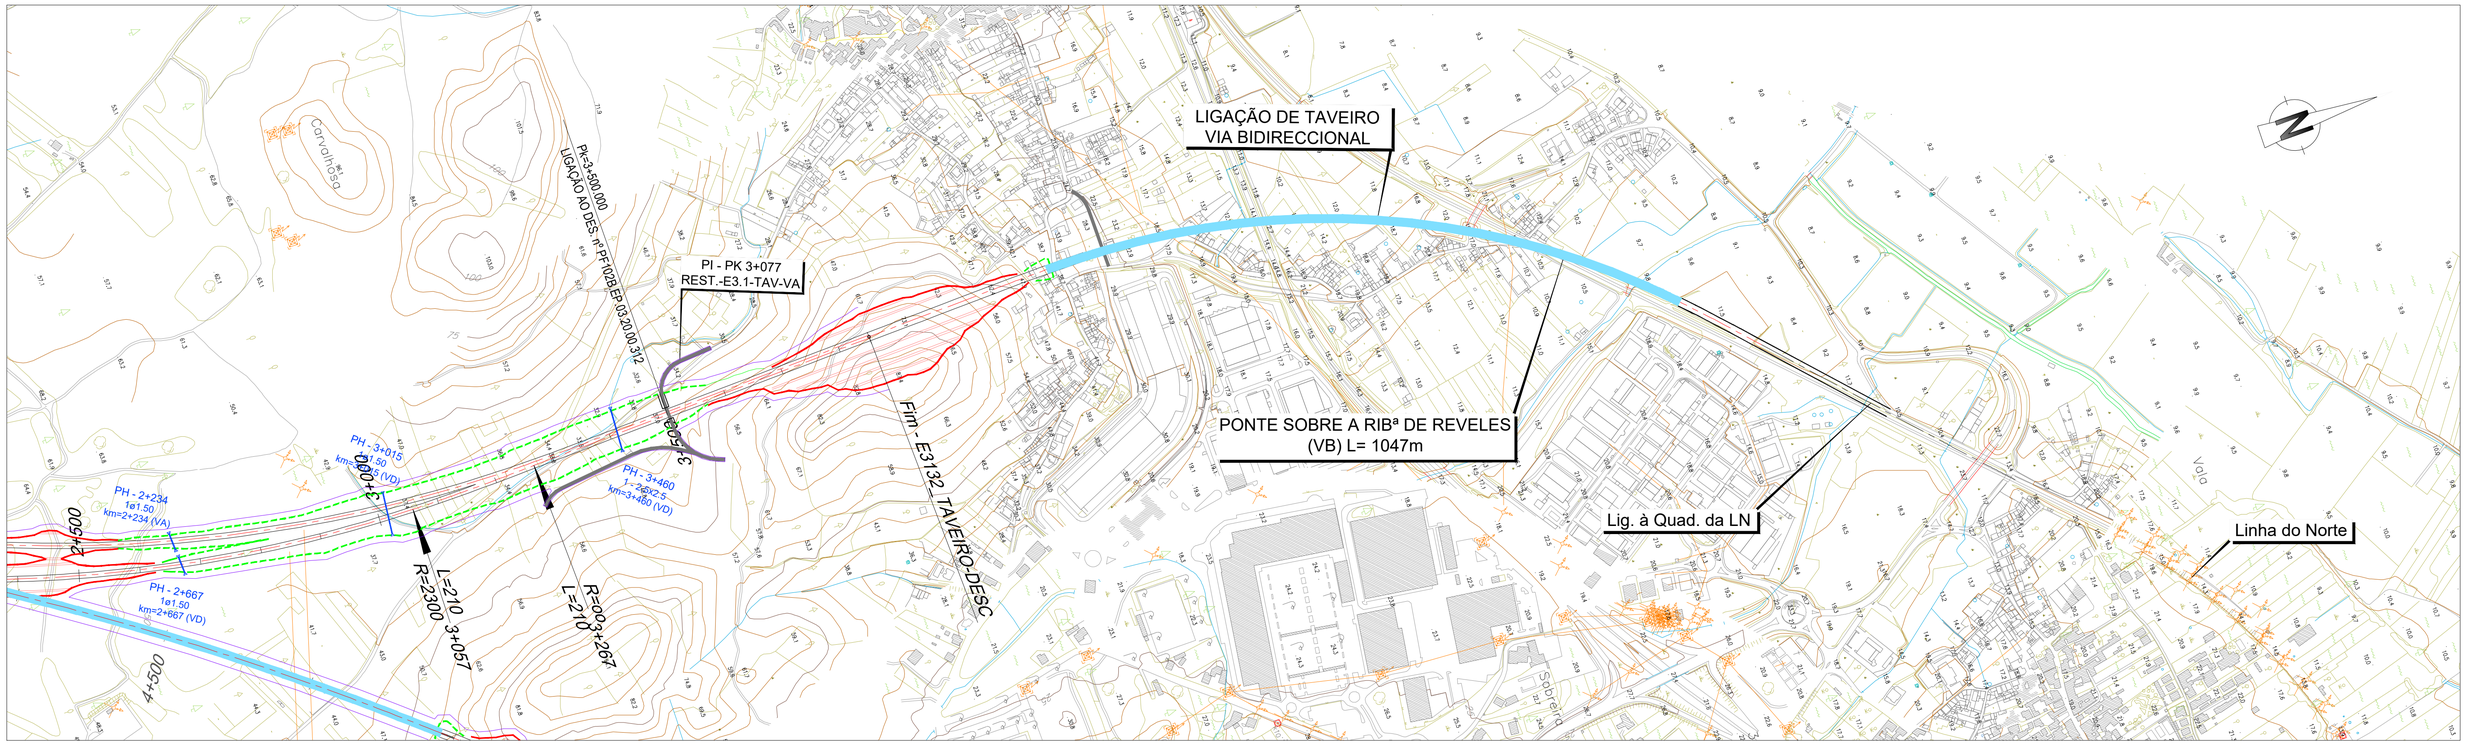

LEGENDA

PLANTA :

- TRAÇADO
- TALUDES EM ESCAVAÇÃO
- TALUDES EM ATERRO
- TÚNEL
- VIADUTO OU PONTE
- PASSAGEM SUPERIOR
- PASSAGEM INFERIOR
- MURO
- FAIXA DE OCUPAÇÃO
- PASSAGEM HIDRÁULICA

PERFIL :

- RASANTE
- TERRENO NATURAL
- APARELHO DE MUDANÇA DE VIA
- TOPO
- 300 VELOCIDADE
- VIA ASCENDENTE
- VIA DESCENDENTE

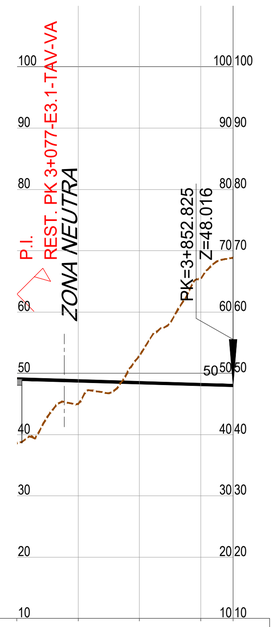

PONTO QUILOMÉTRICO (PK)	3+500				3+853
COTAS TERRENO / RASANTE	38.569 / 49.075	45.008 / 48.775	52.880 / 48.475	65.414 / 48.175	68.881 / 48.016
ELEMENTOS DE VIA E VELOCIDADES	200				
DIAGRAMA DE CURVATURAS	L=585.600 / R= 00				

2022/10/25

Infraestruturas de Portugal

Cofinanciado pela União Europeia

REV.	DESCRIÇÃO	ASS.	DATA
.	.	.	.

LINHA FERROVIÁRIA DE ALTA VELOCIDADE
ENTRE PORTO E LISBOA
LOTE B - TROÇO SOURE / AVEIRO (OIÃ)

	NOME:	RUB.	DATA:
PROJETOU:	.	.	.
DESENHOU:	.	.	.
VERIFICOU:	.	.	.
APROVOU:	.	.	.

Nº de Ordem no Projecto: .

ESTUDO PRÉVIO
LIGAÇÕES À LINHA DO NORTE
PLANTA E PERFIL LONGITUDINAL (LIG. TAVEIRO DESCEND.)
PK= 3+500 AO PK= 3+853 (EIXO 3.1)

Nº SAP: .		VERSÃO: .
DESENHO Nº: PF102B.EP.03.20.00.313.00		VERSÃO: .
Nº do Ficheiro: PF102B.EP.03.20.00.313.00.dwg	ESCALAS: H=1:5000 V=1:500	FOLHA: 2/2