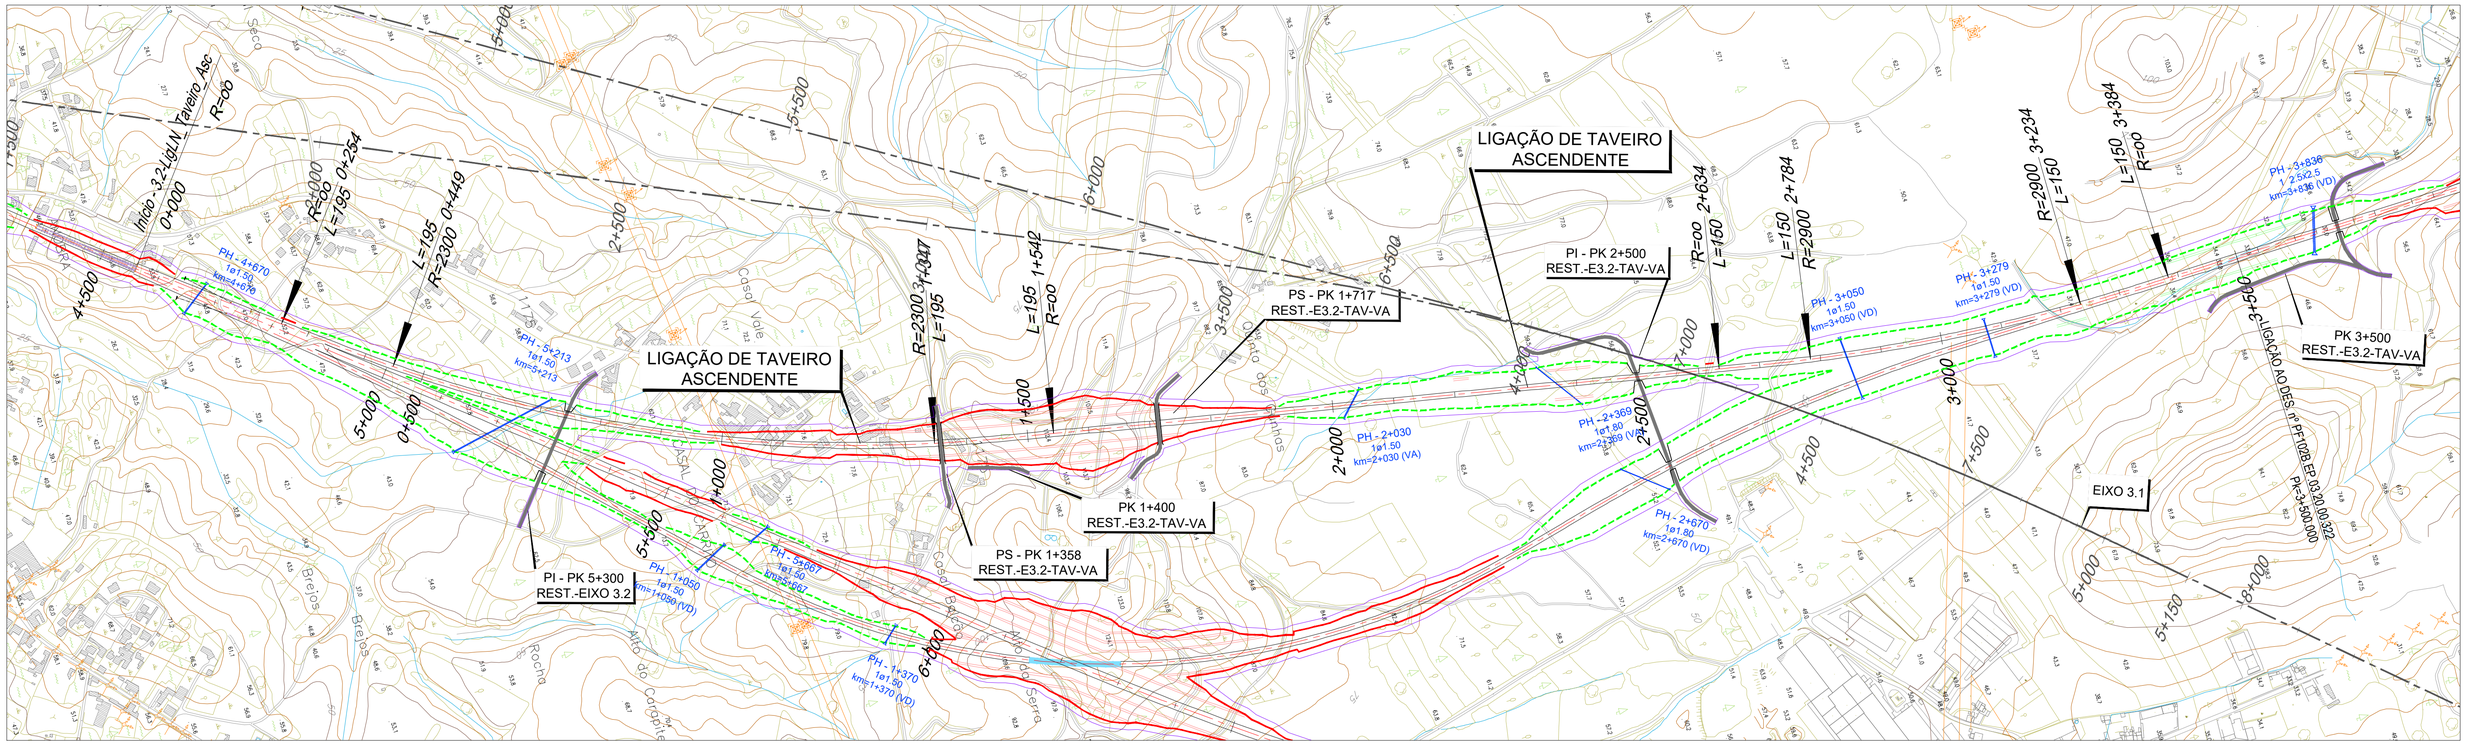

LEGENDA

PLANTA :

- TRAÇADO
- TALUDES EM ESCAVAÇÃO
- TALUDES EM ATERRO
- TÚNEL
- VIADUTO OU PONTE
- PASSAGEM SUPERIOR
- PASSAGEM INFERIOR
- MURO
- FAIXA DE OCUPAÇÃO
- PASSAGEM HIDRÁULICA

PERFIL :

- RASANTE
- TERRENO NATURAL
- APARELHO DE MUDANÇA DE VIA
- TOPO
- 300 VELOCIDADE
- VIA ASCENDENTE
- VIA DESCENDENTE

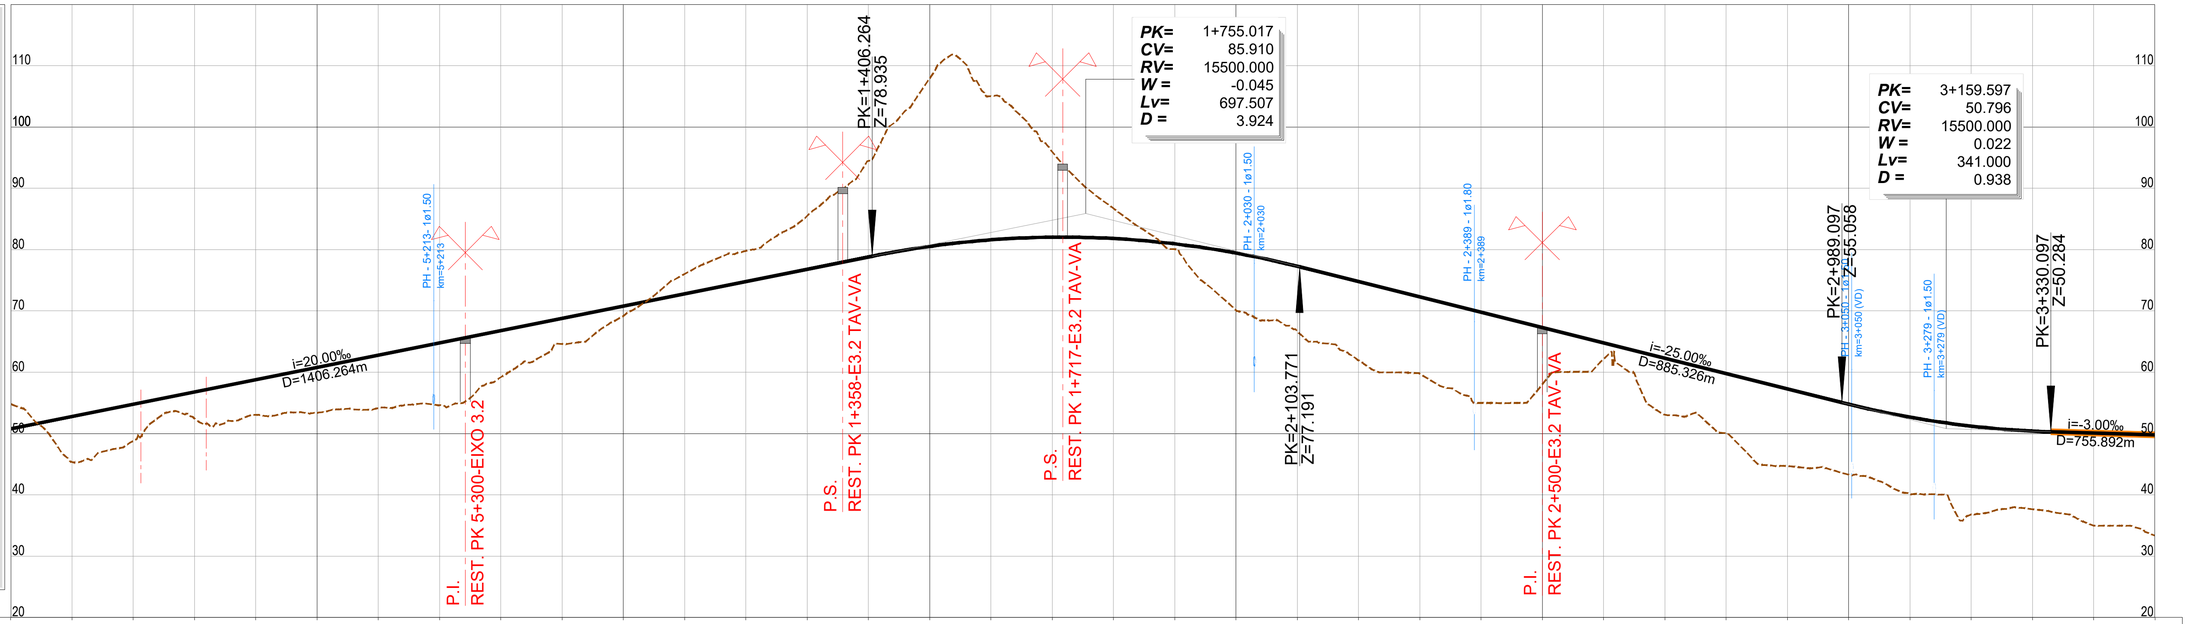

PONTO QUILOMÉTRICO (PK)	0+000	0+500	1+000	1+500	2+000	2+500	3+000	3+500

COTAS	TERRENO	RASANTE
	54.837	50.809
	45.360	52.809
	48.799	54.809
	52.467	56.809
	53.078	58.809
	53.398	60.809
	54.169	62.809
	54.617	64.809
	59.201	66.809
	64.608	68.809
	69.199	70.809
	76.029	72.809
	79.789	74.810
	85.514	76.810
	94.460	78.810
	107.926	80.526
	104.999	81.599
	95.975	82.026
	86.710	81.809
	80.078	80.946
	70.125	79.438
	66.720	77.285
	61.944	74.766
	59.743	72.286
	54.995	69.786
	58.020	67.286
	62.160	64.786
	53.102	62.286
	50.036	59.786
	44.690	57.286
	43.279	54.769
	40.109	52.682
	36.796	51.220
	37.670	50.404
	35.009	50.074
	33.356	49.774

ELEMENTOS DE VIA E VELOCIDADES: 200 (0+000); 200 (0+200); AMV Tg 1/47.65 Ponta Móvel 1668; 45 AMV Tg 0.11; 200 (1+500); 200 (3+500)

DIAGRAMA DE CURVATURAS: L=254.103 R= 00 | A=669.701 L=195.000 | R=2300.000 L=897.942 D=170mm | A=669.701 L=195.000 | L=1091.535 R= 00 | A=659.545 L=150.000 | R=2900.000 L=450.052 D=120mm | A=659.545 L=150.000 | L=639.255 R= 00

Infraestruturas de Portugal

Cofinanciado pela União Europeia

REV.	DESCRIÇÃO	ASS.	DATA
.	.	.	.

LINHA FERROVIÁRIA DE ALTA VELOCIDADE
ENTRE PORTO E LISBOA
LOTE B - TROÇO SOURE / AVEIRO (OIÃ)
.

	NOME:	RUB.	DATA:
PROJETOU:	.	.	.
DESENHOU:	.	.	.
VERIFICOU:	.	.	.
APROVOU:	.	.	.

Nº de Ordem no Projecto: .

ESTUDO PRÉVIO
LIGAÇÕES À LINHA DO NORTE
PLANTA E PERFIL LONGITUDINAL (LIG. TAVEIRO ASCEND.)
PK= 0+000 AO PK= 3+500 (EIXO 3.2)

Nº SAP: . VERSÃO: .
DESENHO Nº: PF102B.EP.03.20.00.321.00 VERSÃO: .
Nº do Ficheiro: PF102B.EP.03.20.00.321.00.dwg
ESCALAS: H=1:5000 V=1:500
FOLHA: 1/2

2022/10/25