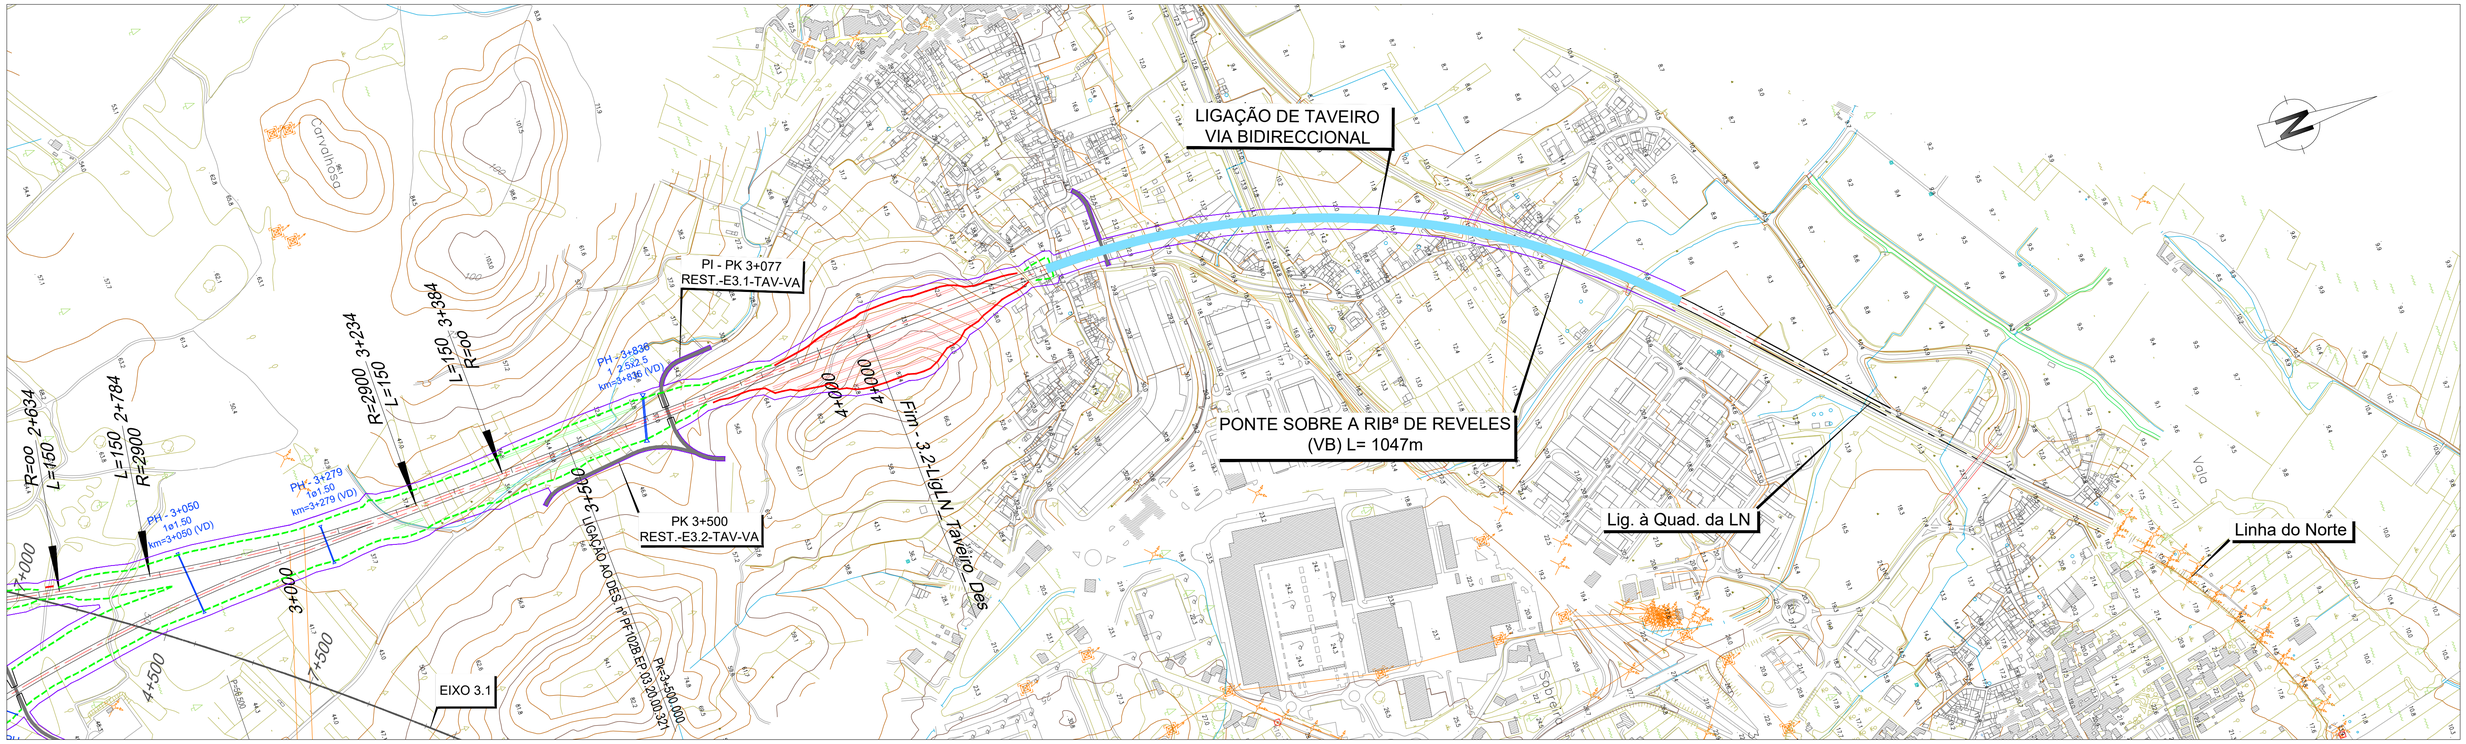

LEGENDA

PLANTA :

- TRAÇADO
- TALUDES EM ESCAVAÇÃO
- TALUDES EM ATERRO
- TÚNEL
- VIADUTO OU PONTE
- PASSAGEM SUPERIOR
- PASSAGEM INFERIOR
- MURO
- FAIXA DE OCUPAÇÃO
- PASSAGEM HIDRÁULICA

PERFIL :

- RASANTE
- TERRENO NATURAL
- APARELHO DE MUDANÇA DE VIA
- TOPO
- 300 VELOCIDADE
- VIA ASCENDENTE
- VIA DESCENDENTE

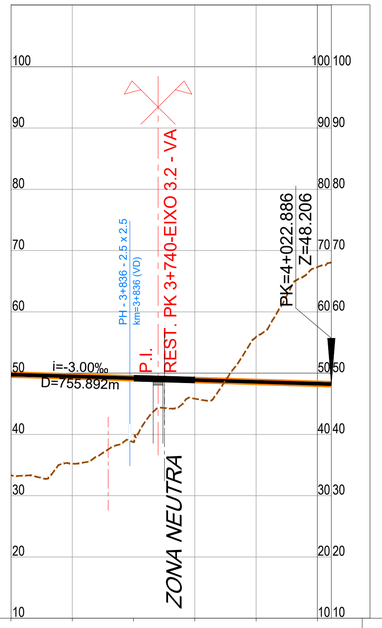

PONTO QUILOMÉTRICO (PK)		3+500					4+000 4+023
COTAS	TERRENO	33.356	35.229	38.723	45.829	55.913	67.321 68.095
	RASANTE	49.774	48.474	49.174	48.874	48.574	48.274 48.206
ELEMENTOS DE VIA E VELOCIDADES				200			
DIAGRAMA DE CURVATURAS		L=639.255 R= 00		L=639.255 R= 00			

Infraestruturas de Portugal

Cofinanciado pela União Europeia

REV.	DESCRIÇÃO	ASS.	DATA
.	.	.	.
.	.	.	.
.	.	.	.
.	.	.	.
.	.	.	.

LINHA FERROVIÁRIA DE ALTA VELOCIDADE
ENTRE PORTO E LISBOA
LOTE B - TROÇO SOURE / AVEIRO (OIÃ)
.

	NOME:	RUB.	DATA:
PROJETOU:	.	.	.
DESENHOU:	.	.	.
VERIFICOU:	.	.	.
APROVOU:	.	.	.

Nº de Ordem no Projecto: .

ESTUDO PRÉVIO
LIGAÇÕES À LINHA DO NORTE
PLANTA E PERFIL LONGITUDINAL (LIG. TAVEIRO ASCEND.)
PK= 3+500 AO PK= 4+022.886 (EIXO 3.2)

Nº SAP: .		VERSÃO: .
DESENHO Nº: PF102B.EP.03.20.00.322.00		VERSÃO: .
Nº do Ficheiro: PF102B.EP.03.20.00.322.00.dwg	ESCALAS: H=1:5000 V=1:500	FOLHA: 2/2

2022/10/26