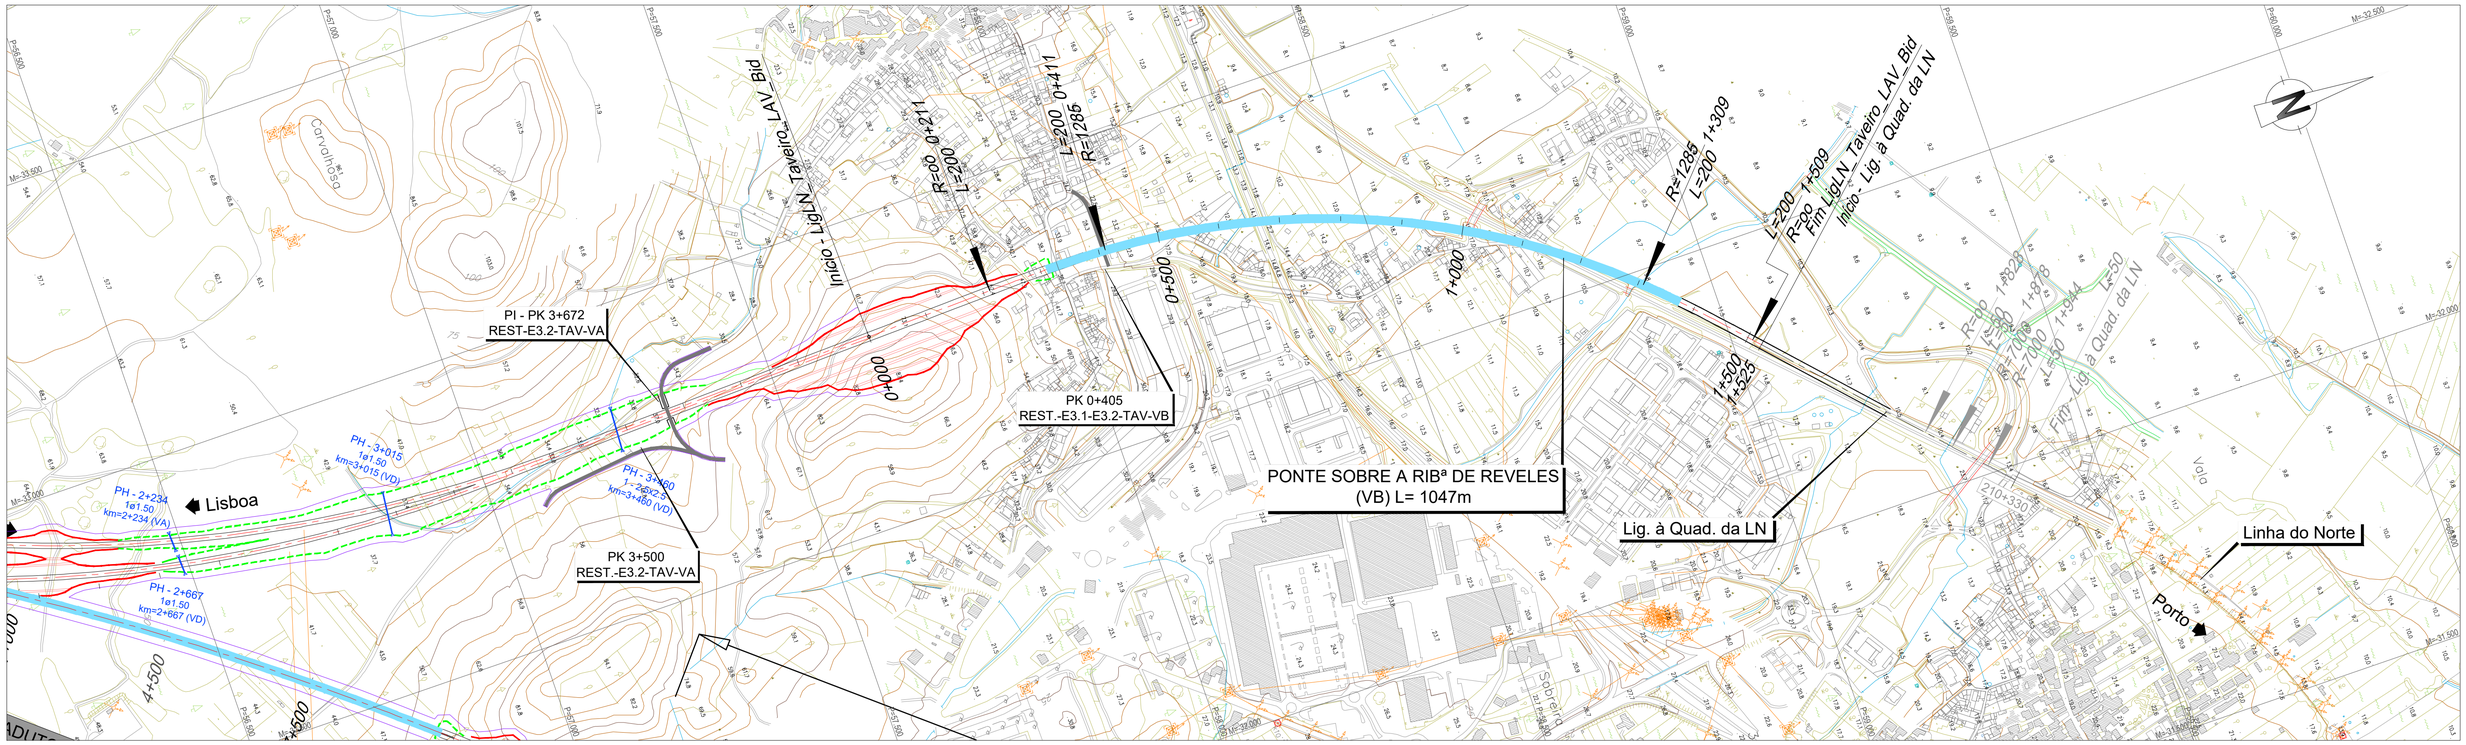

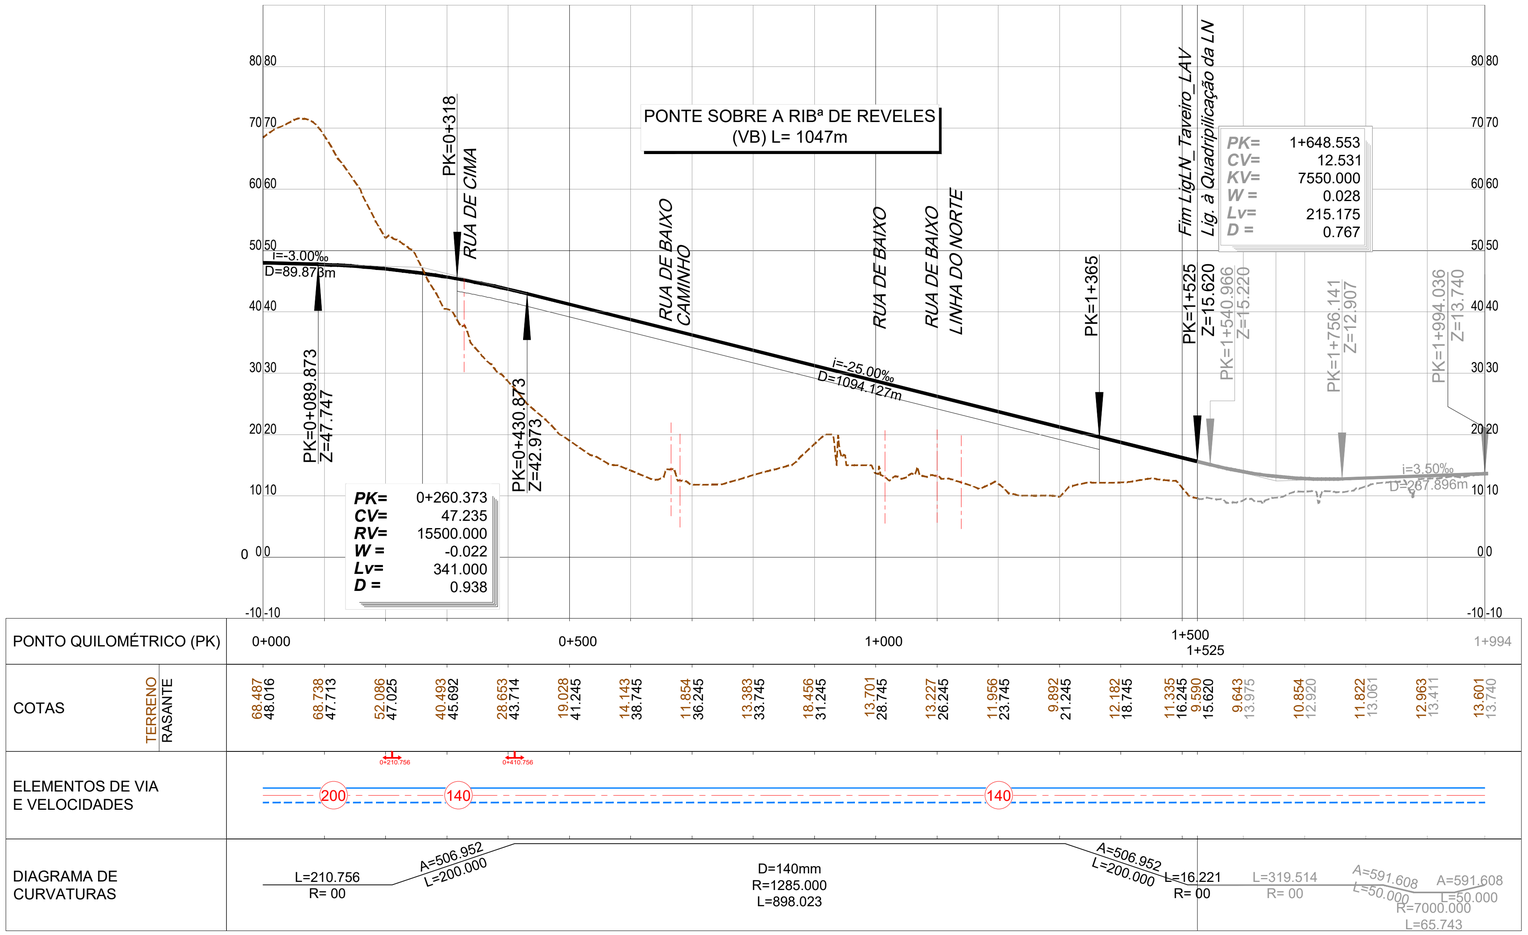

2022/10/25

Infraestruturas de Portugal

Cofinanciado pela União Europeia

REV.	DESCRIÇÃO	ASS.	DATA
.	.	.	.

LINHA FERROVIÁRIA DE ALTA VELOCIDADE
ENTRE PORTO E LISBOA
LOTE B - TROÇO SOURE / AVEIRO (OIÃ)

	NOME:	RUB.	DATA:
PROJETOU:	.	.	.
DESENHOU:	.	.	.
VERIFICOU:	.	.	.
APROVOU:	.	.	.

Nº de Ordem no Projecto: .

ESTUDO PRÉVIO
LIGAÇÕES À LINHA DO NORTE
PLANTA E PERFIL LONGITUDINAL (LIG. TAVEIRO)
PK= 0+000 AO PK= 1+525 (EIXO 3.1 e EIXO 3.2)

Nº SAP: .	VERSÃO: .
DESENHO Nº: PF102B.EP.03.20.00.331.00	VERSÃO: .
Nº do Ficheiro: PF102B.EP.03.20.00.331.00.dwg	ESCALAS: H=1:5000 V=1:500
FOLHA: 1/1	