LEGENDA

PLANTA :

- TRAÇADO
- TALUDES EM ESCAVAÇÃO
- TALUDES EM ATERRO
- TÚNEL
- VIADUTO OU PONTE
- PASSAGEM SUPERIOR
- PASSAGEM INFERIOR
- MURO
- FAIXA DE OCUPAÇÃO
- PASSAGEM HIDRÁULICA

PERFIL :

- RASANTE
- TERRENO NATURAL

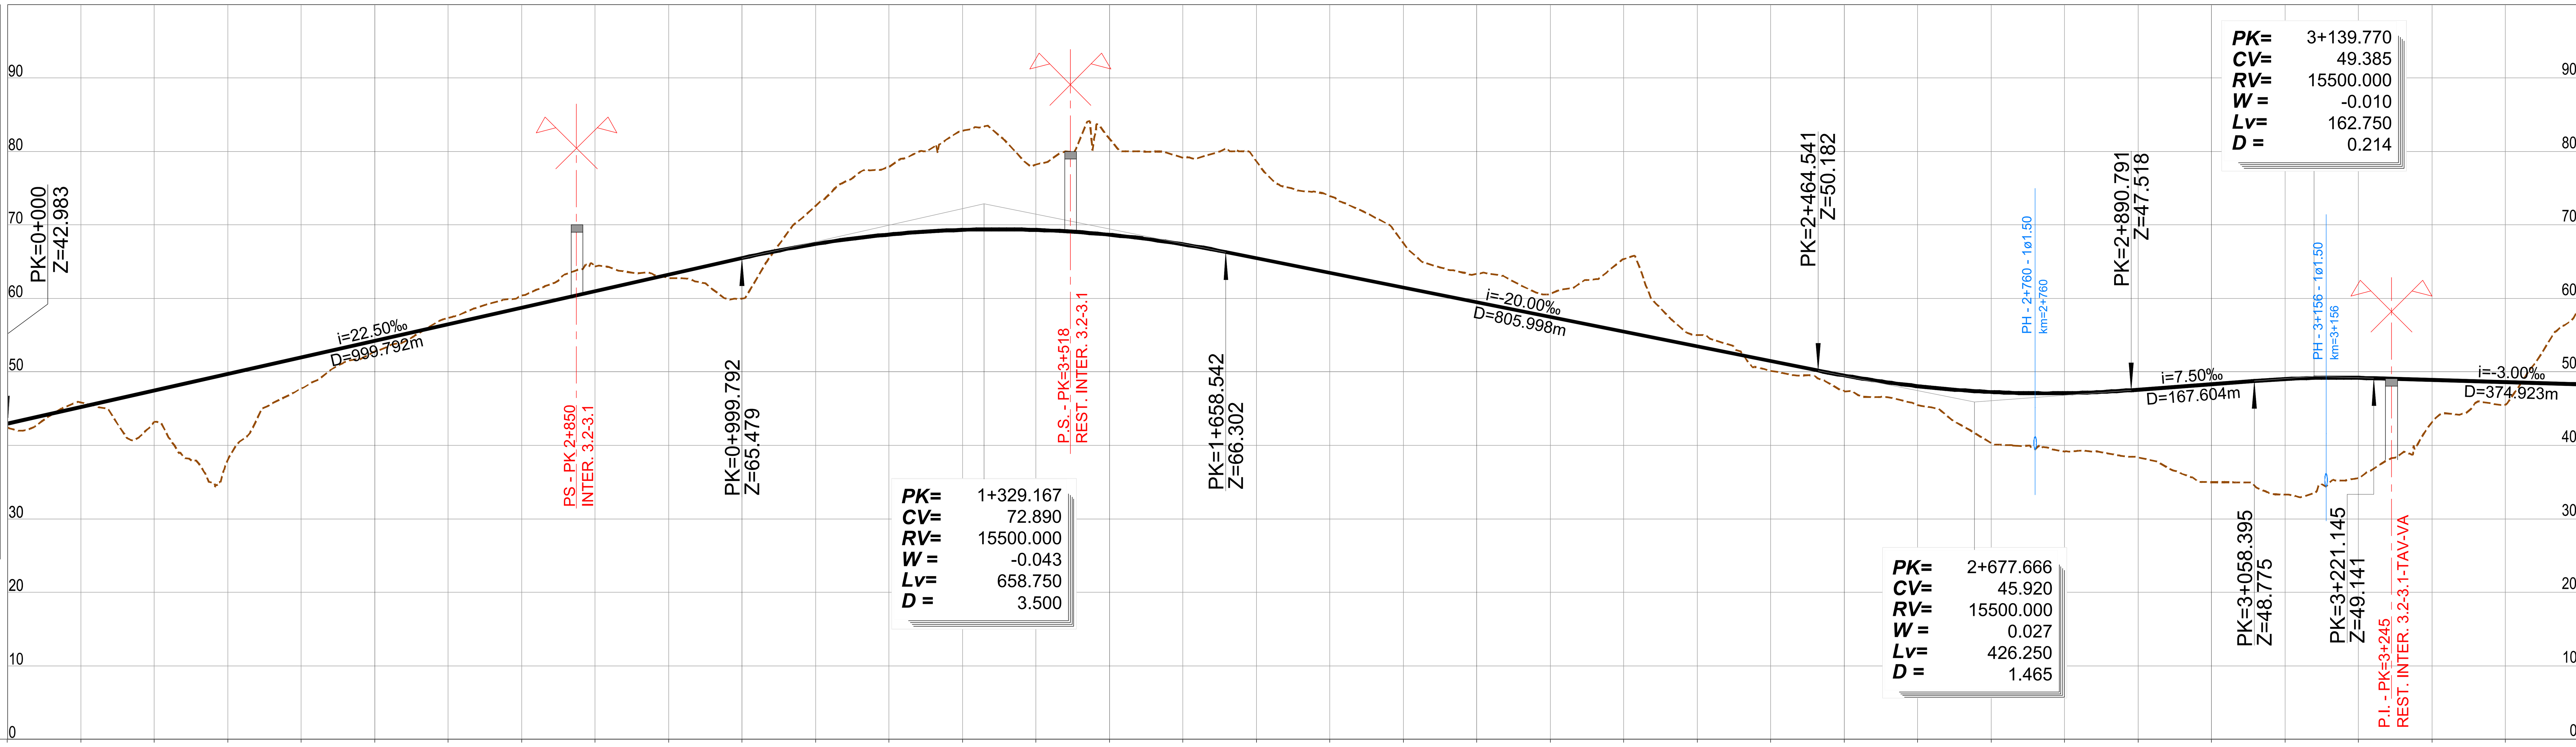

PONTO QUILOMÉTRICO (PK): 0+000, 0+500, 1+000, 1+500, 2+000, 2+500, 3+000, 3+500

COTAS

PK	TERRENO	RASANTE
0+000	42.479	42.983
	45.856	45.233
	43.187	47.483
	38.039	49.733
	47.739	51.983
0+500	52.750	54.233
	57.312	56.483
	60.366	58.733
	64.342	60.983
	62.787	63.233
1+000	59.981	65.483
	72.590	67.409
	77.876	68.690
	82.794	69.326
	78.218	69.317
1+500	81.749	68.662
	79.121	67.362
	78.660	65.473
	73.912	63.473
	67.534	61.473
2+000	63.322	59.473
	60.613	57.473
	65.332	55.473
	54.998	53.473
	50.153	51.473
2+500	47.426	49.513
	45.470	48.065
	40.322	47.261
	39.169	47.103
	38.360	47.587
3+000	34.997	48.337
	33.304	49.031
	35.537	49.190
	43.138	48.905
	45.546	48.605
3+500	58.658	48.305

ELEMENTOS DE VIA E VELOCIDADES: AMV Tg 1/47.65 Ponta Móvel 1668; 200; 200

DIAGRAMA DE CURVATURAS: L=2088.053 R= 00 | A=694.982 L=210.000 | R=2300.000 L=748.484 D=170mm | A=694.982 L=210.000 | L=339.530 R= 00

2022/10/25

Infraestruturas de Portugal

Cofinanciado pela União Europeia

REV.	DESCRIÇÃO	ASS.	DATA
.	.	.	.
.	.	.	.
.	.	.	.
.	.	.	.
.	.	.	.

LINHA FERROVIÁRIA DE ALTA VELOCIDADE
ENTRE PORTO E LISBOA
LOTE B - TROÇO SOURE / AVEIRO (OIÃ)

	NOME:	RUB.	DATA:
PROJETOU:	.	.	.
DESENHOU:	.	.	.
VERIFICOU:	.	.	.
APROVOU:	.	.	.

Nº de Ordem no Projecto: .

ESTUDO PRÉVIO
LIGAÇÕES À LINHA DO NORTE
PLANTA E PERFIL LONGITUDINAL (LIGAÇÃO TAVEIRO ASCEND.)
PK= 0+000 AO PK= 3+500 (INTERLIGAÇÃO E3.2-E3.1)

Nº SAP: .
VERSÃO: .
DESENHO Nº: PF102B.EP.03.20.00.341.00
VERSÃO: .
Nº do Ficheiro: PF102B.EP.03.20.00.341.00.dwg
ESCALAS: H=1:5000 V=1:500
FOLHA: 01/02