


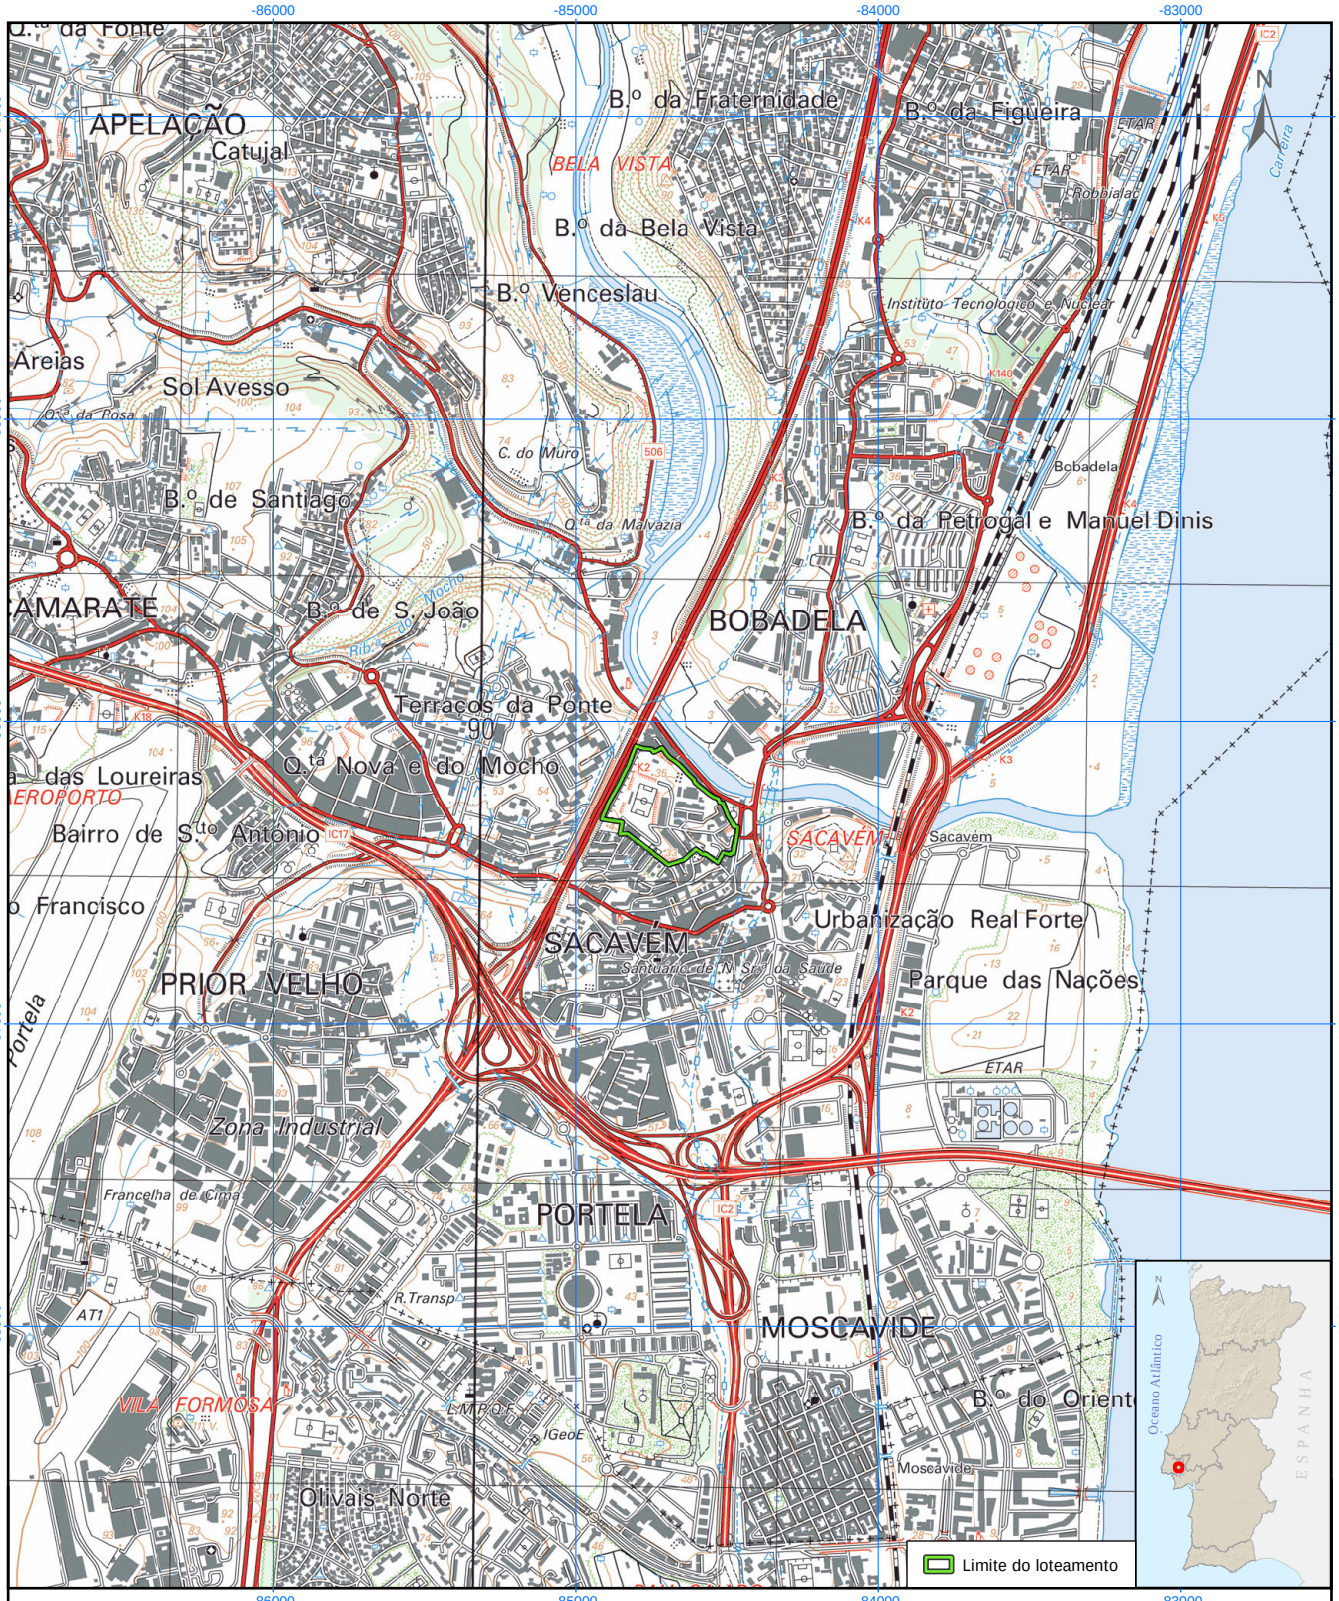

Designação do projeto:

Loteamento das Clarissas
Unidade de Execução do Quartel de Sacavém

Designação do desenho:

Planta de Localização Sobre Carta Militar

Escala: 1:25 000

0 500 1000 m

Data: 16/12/2024

Base: Carta Militar, série M888, folha 417 (2009)
Limites administrativos: CAOP 2023, DGT
Sistema de referência: PT-TM06/ETRS89

Júlio de Jesus consultores





Designação do projeto:

Loteamento das Clarissas
Unidade de Execução do Quartel de Sacavém

Designação do desenho:

Planta de Localização Sobre Imagem de Satélite

Escala:

1:10 000

0 300m

Data:

16/12/2024

Base: imagem de satélite OrtoSat2023 (DGT)
Limites administrativos: CAOP 2023, DGT
Sistema de referência: PT-TM06/ETRS89

Júlio de Jesus
consultores