
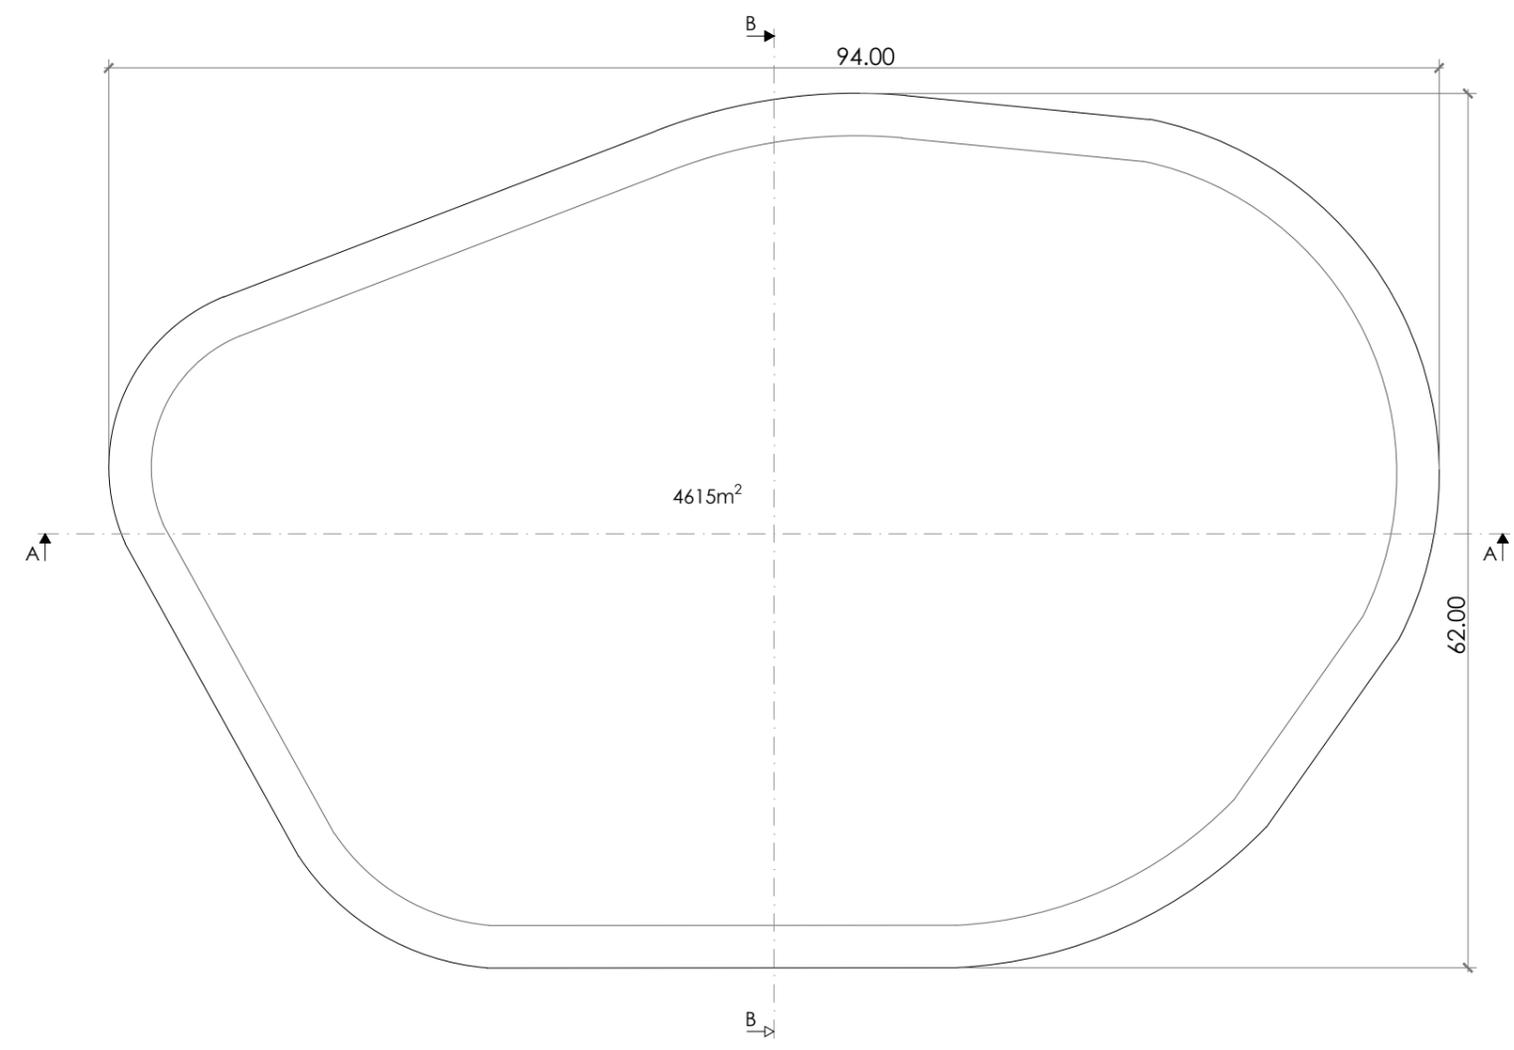
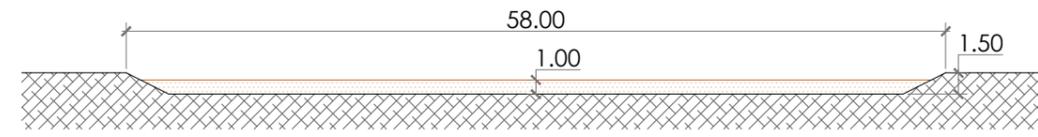
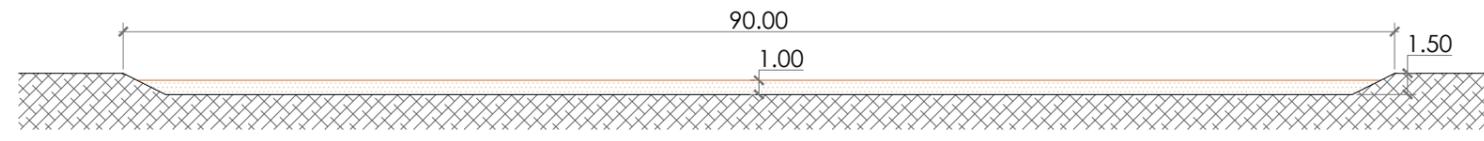


LAGOA 3

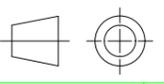

Cálculo Volume da Lagoa

Designação	Comp. Sup. (m)	Largura. Sup. (m)	Altura útil (m)	Inc. talude (graus)	Área (m ²)	Volume (m ³)
LAGOA 3	90	58	1	27°	4615	4928

CLIENTE: LAVROGADOS, LDA.	DATA	RÚBRICA	
LOCALIZAÇÃO: PÊRO NEGRO	DESENHOU 26/10/2023	PROJETOU 26/10/2023	
DESIGNAÇÃO: ÁGUAS RESIDUAIS LAGOA N°3	VERIFICOU 26/10/2023	REVISÃO:	
	IMPRESSÃO: 26/10/2023	ARQUIVO:	
			TOLERÂNCIA: 1 MM
			ESCALA: 1:500
			DESENHO NÚMERO: 04