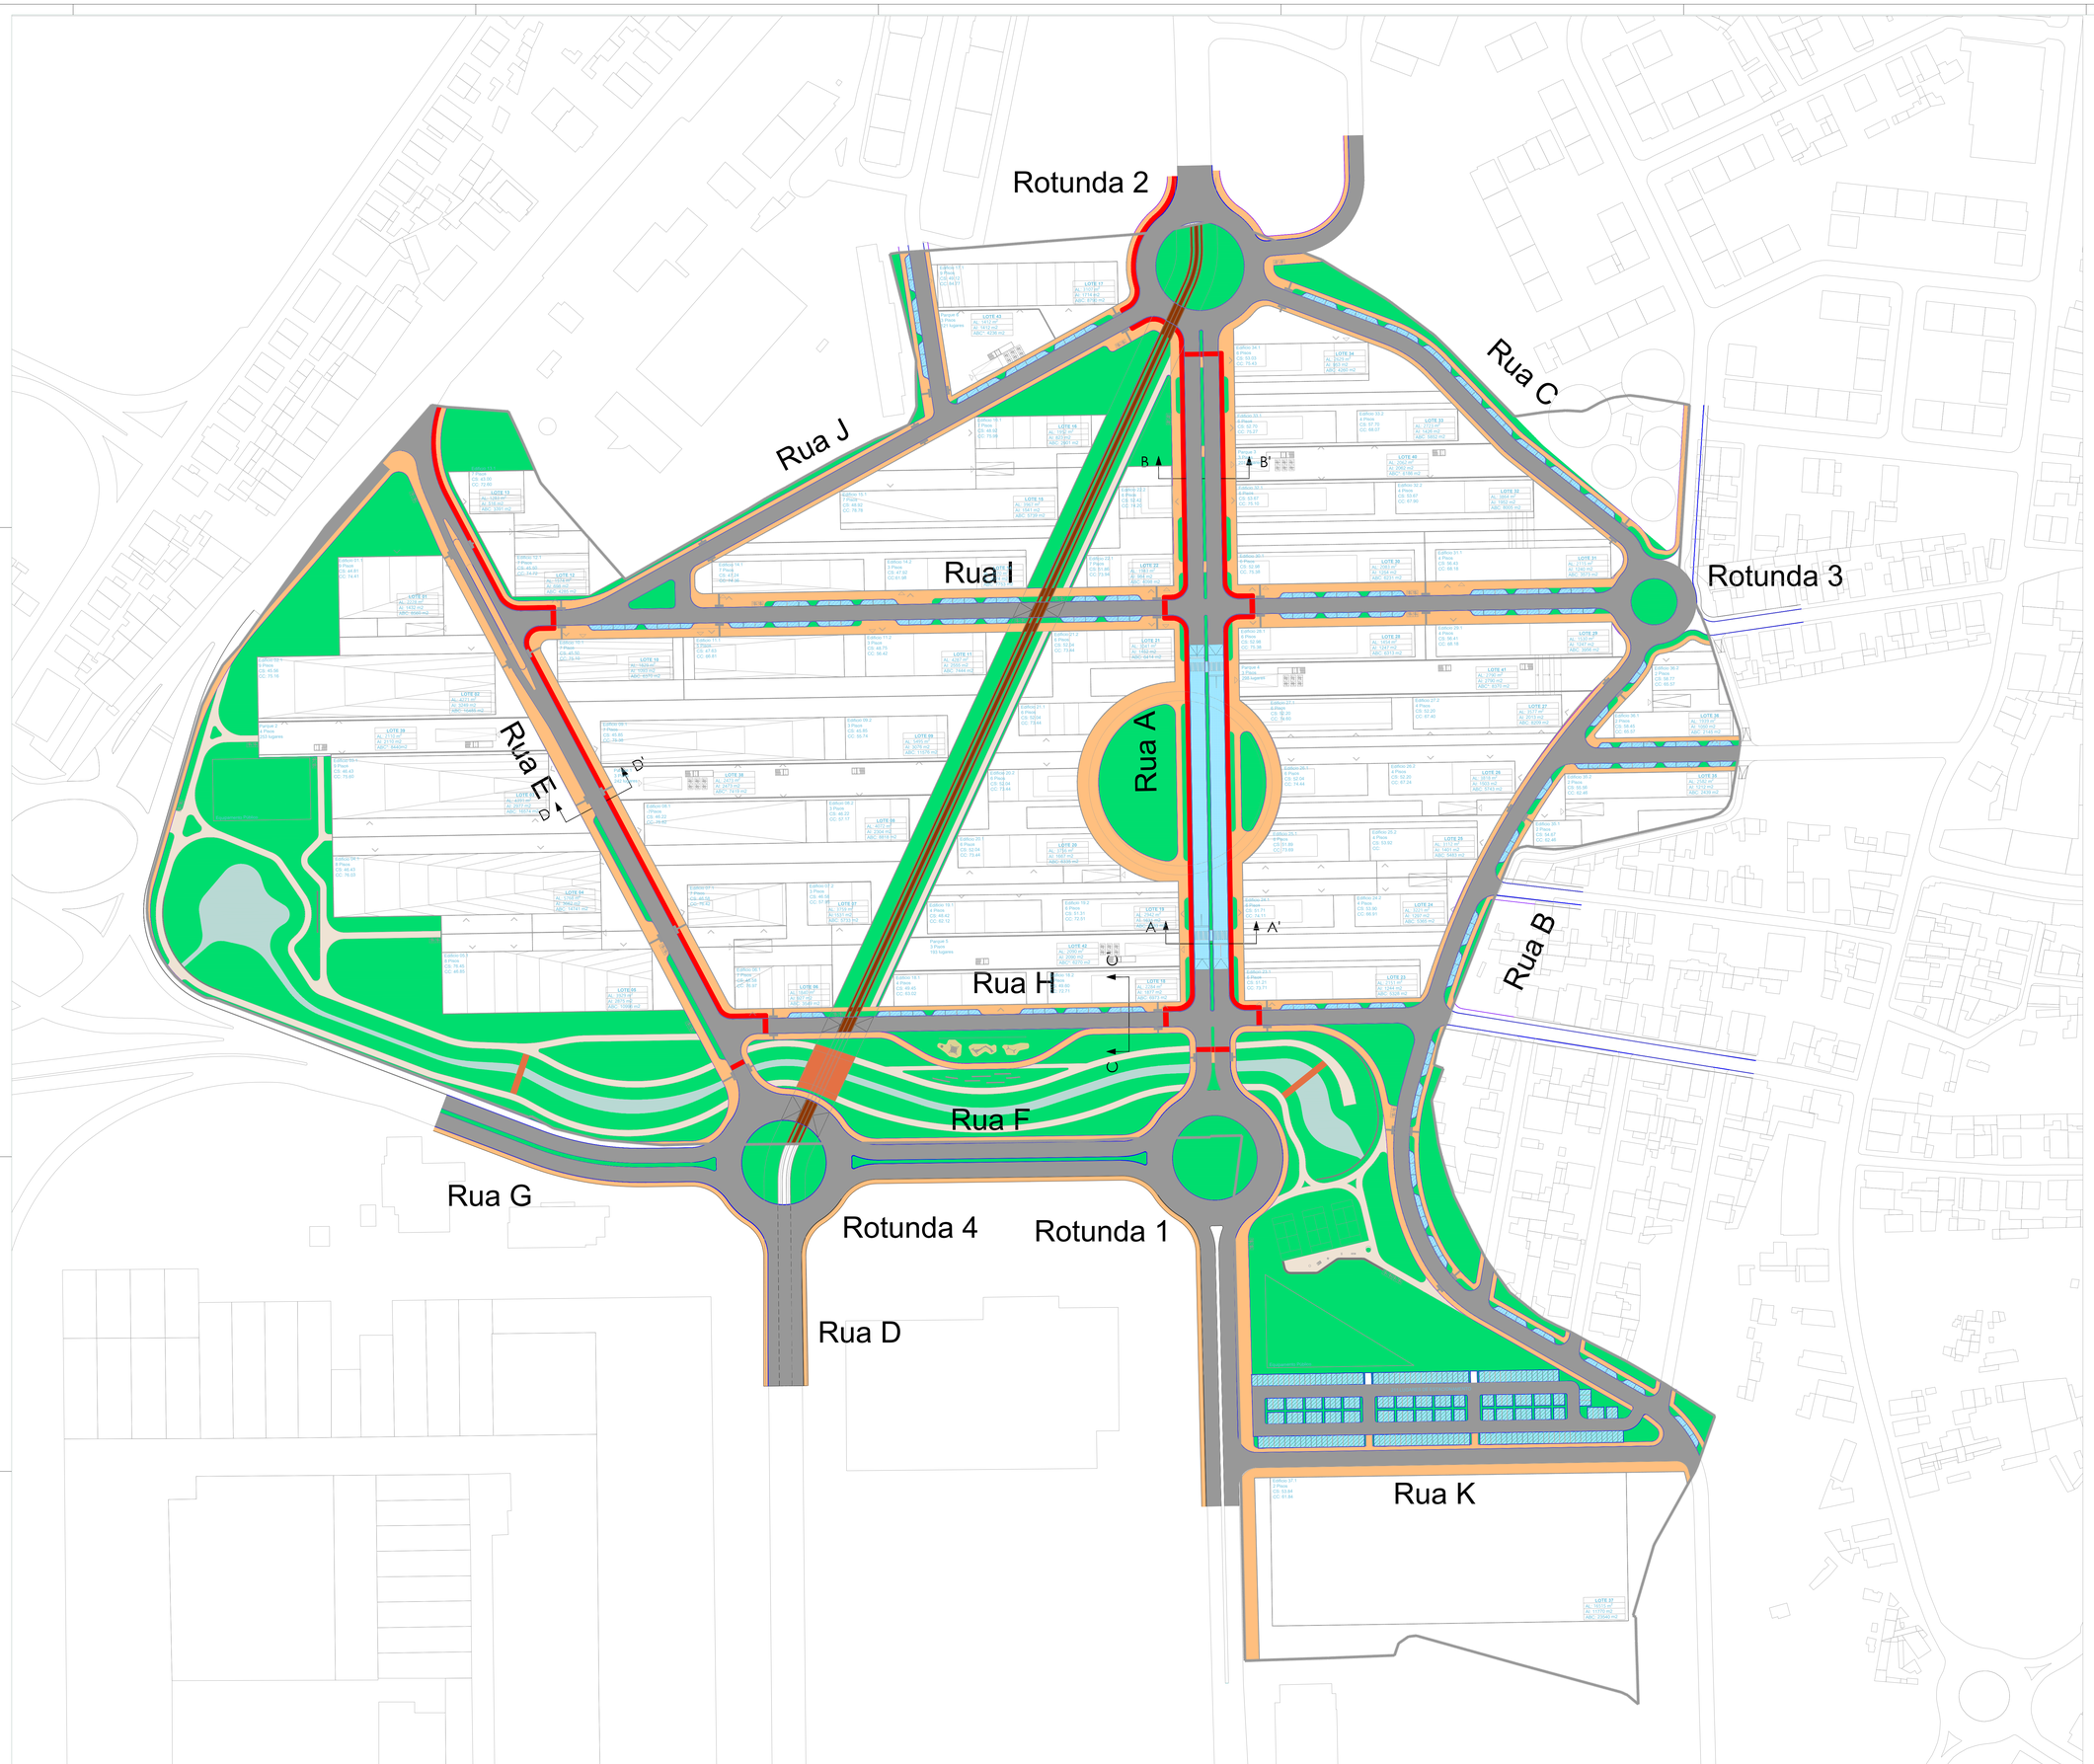

LEGENDA

- Faixa de rodagem (Betão Betuminoso)
- Ciclovia (Betão betuminoso)
- Passeios (granito)
- Faixa de rodagem e estacionamento (granito)
- Caminhos pedonais (terraway)
- Jardim
- Lancil ou guia de passeio em granito (Ln 20)
- Lancil de remate em granito (Lr 8)

Nota 1: os cortes assinalados são apresentados no desenho TRC-03

A400
GREEN BY DEFAULT

EMISSÃO	DATA	DESCRIÇÃO	PROJ.	VER.	VAL.
00	2023-08-17	Primeira Emissão	RC	VS	PB
01	2024-01-12	Revisão de arquitectura	RC	VS	PB
02	2024-02-07	Revisão de arquitectura	RC	VS	PB

REQUERENTE
MOTA-ENGIL REAL ESTATE FREIXIEIRO, SOCIEDADE UNIPESSOAL LDA.

OBRA
Loteamento OPO Cty

ESPECIALIDADE
VIA - Vias de Comunicação

SUB-ESPECIALIDADE
PAV- Pavimentação

TÍTULO
Planta geral

ZONA
000 - Geral

FASE	ESCALAS
ESP - Estudo Prévio	1/1000

Nº DO DESENHO

Doc. Tipo	Projeto Nº	Zona	Especialidade	Sub-Especialidade	Tipo	Nº Ordem	Fase	Emissão
DES	20219089	000	VIA	PAV	01	001	ESP	02

Reservados todos os direitos de autor pela Legislação em vigor. Este desenho é parte integrante de um projecto da propriedade intelectual de A400, Projectistas e Consultores de Engenharia, Lda e não pode ser reproduzido, divulgado no todo ou em parte, sem autorização expressa.

a400@a400.pt | a400.pt | www.