Rua A

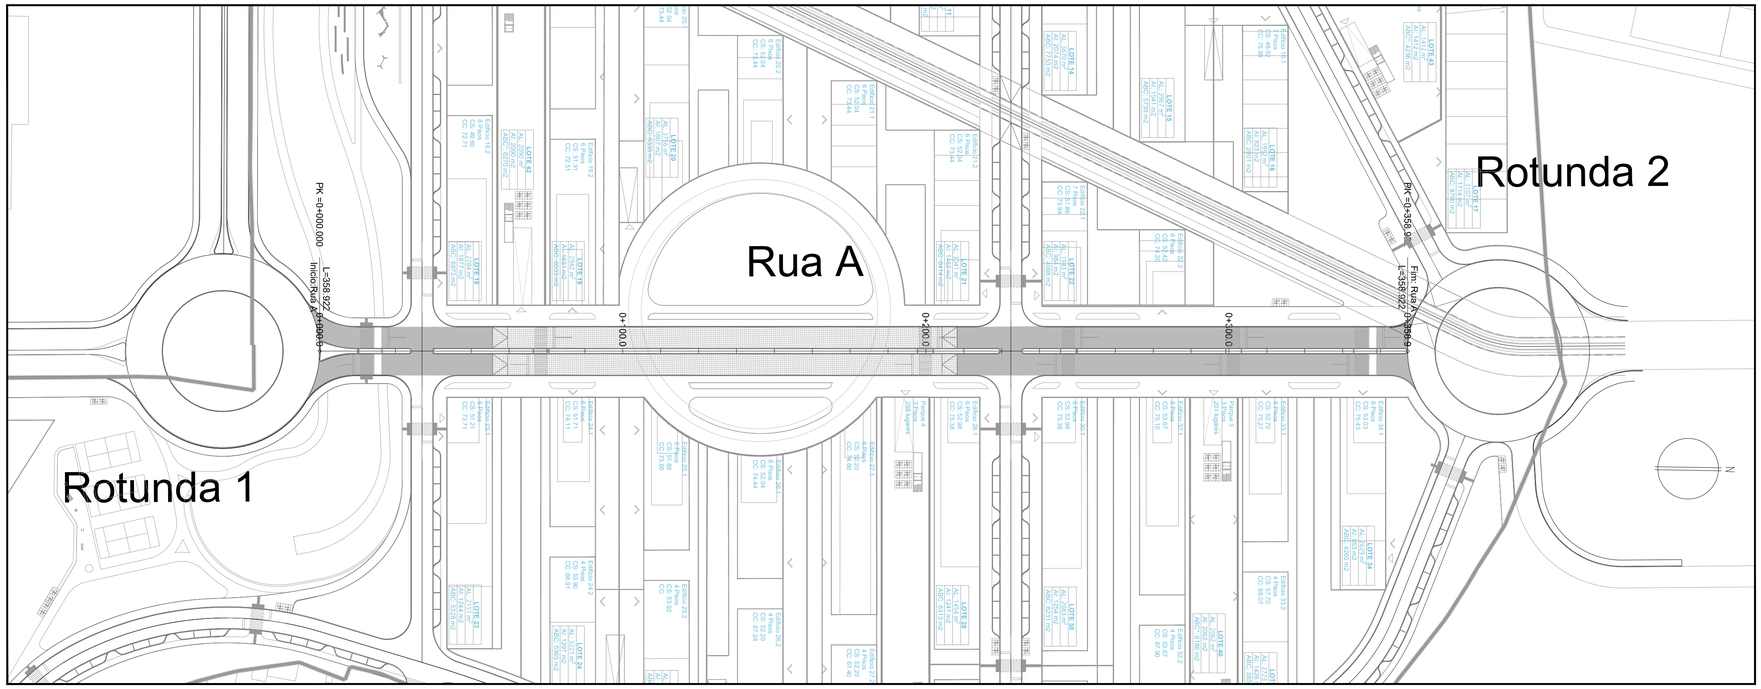
Rotunda 1
Rua A
Rotunda 2
PK =0+000.000
Início Rua A
L=358.922
PK= 0+358.922
Fim Rua A
L=358.922
0+100.0
0+200.0
0+300.0

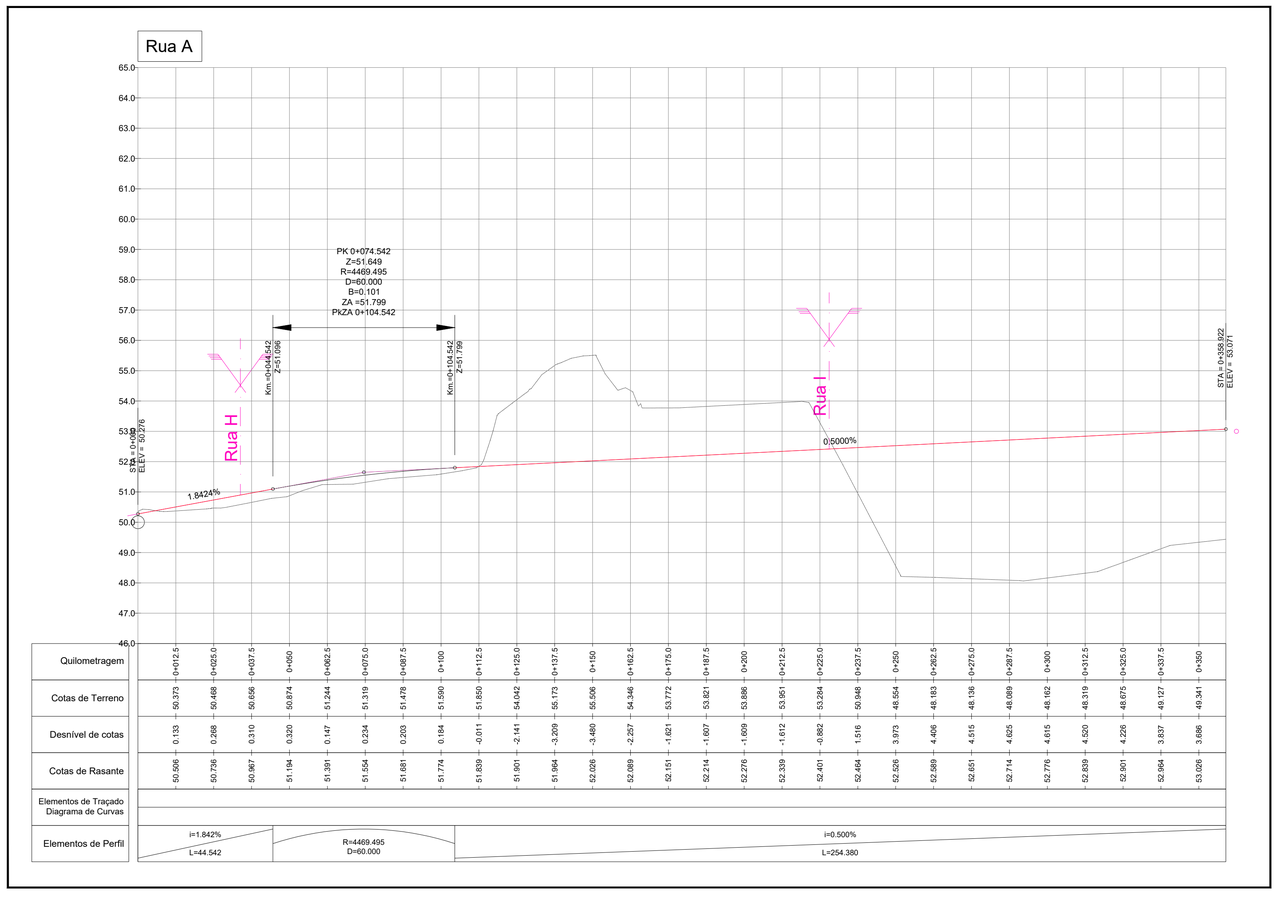
Rua A
PK 0+074.542
Z=51.649
R=4469.495
D=60.000
B=0.101
ZA =51.799
PKZA 0+104.542
Km =0+044.542
Z=51.096
Km =0+104.542
Z=51.799
Rua H
Rua I
STA = 0+000.000
ELEV = 50.226
STA = 0+358.922
ELEV = 53.071
1.8424%
0.5000%
Quilometragem
Cotas de Terreno
Desnível de cotas
Cotas de Rasante
Elementos de Traçado
Diagrama de Curvas
Elementos de Perfil
i=1.842%
L=44.542
R=4469.495
D=60.000
i=0.500%
L=254.380

| | | |