Rua B

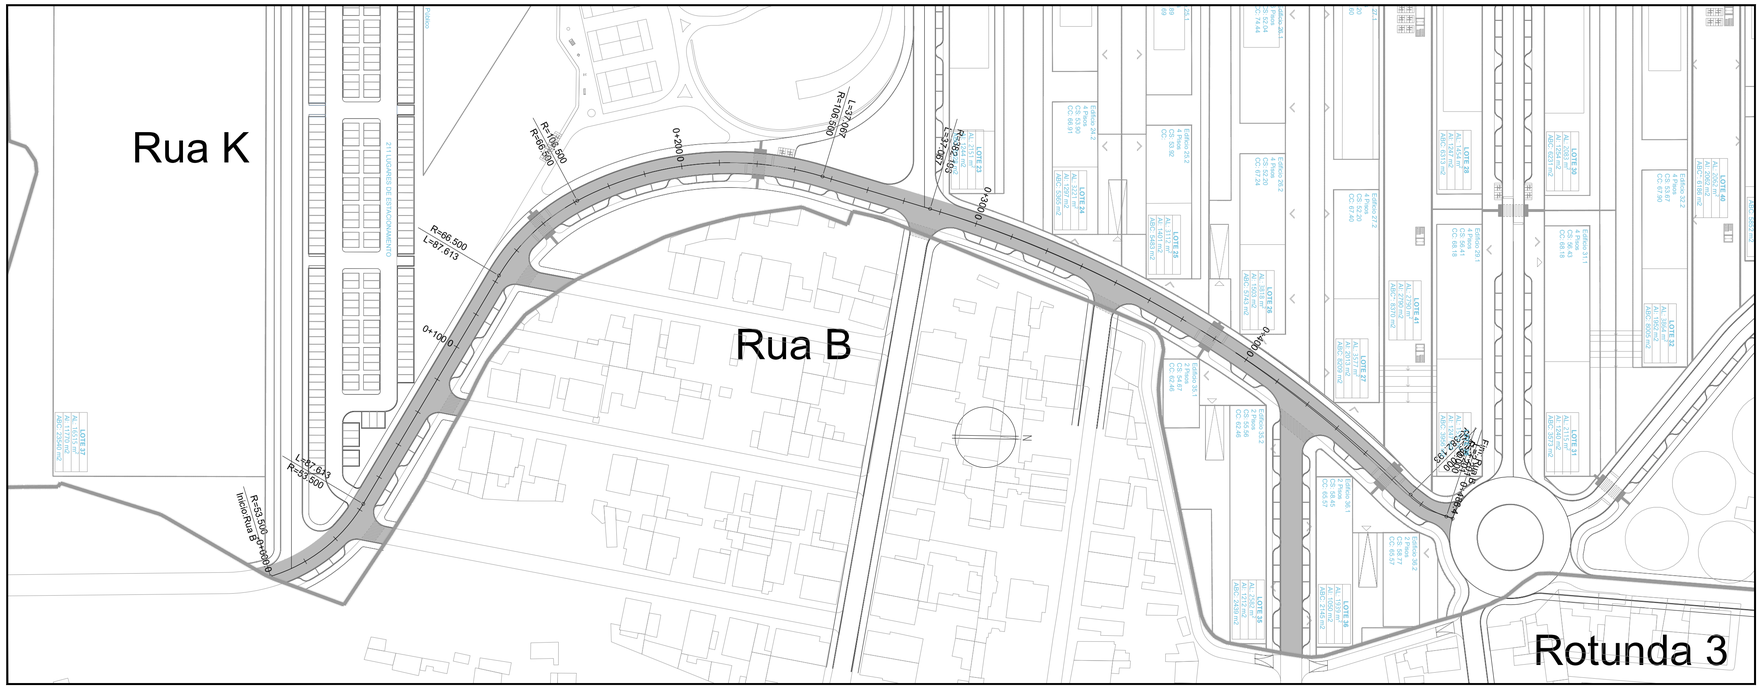
Rua K
Rua B
Rotunda 3
R=86.500
R=86.500
L=87.613
R=53.500
Início Rua B
0+000.0
0+100.0
0+200.0
0+300.0
0+400.0
L=57.107
R=1228.403
R=1784.115
L=37.067
R=53.500
L=87.613
Edifício 24.2
4 Pisos
CS: 00.00
CC: 66.01
Edifício 24.3
4 Pisos
CS: 00.00
CC:
Edifício 24.4
4 Pisos
CS: 00.00
CC: 67.24
Edifício 25.1
4 Pisos
CS: 00.00
CC: 74.44
Edifício 26.1
4 Pisos
CS: 00.00
CC: 74.44
Edifício 27.2
4 Pisos
CS: 62.20
CC: 67.40
Edifício 28.1
4 Pisos
CS: 56.18
CC: 68.18
Edifício 29.1
4 Pisos
CS: 56.43
CC: 68.18
Edifício 31.1
4 Pisos
CS: 56.43
CC: 68.18
Edifício 32.2
4 Pisos
CS: 63.87
CC: 67.90
Edifício 33.1
4 Pisos
CS: 55.56
CC: 63.46
Edifício 35.1
3 Pisos
CS: 66.77
CC: 69.57
Edifício 36.2
3 Pisos
CS: 66.45
CC: 68.45
Edifício 36.1
3 Pisos
CS: 66.77
CC: 69.57
LOTE 23
LOTE 24
LOTE 25
LOTE 26
LOTE 27
LOTE 28
LOTE 29
LOTE 30
LOTE 31
LOTE 32
LOTE 33
LOTE 34
LOTE 35
LOTE 36
LOTE 37
LOTE 38
LOTE 39
LOTE 40
LOTE 41
LOTE 42
N

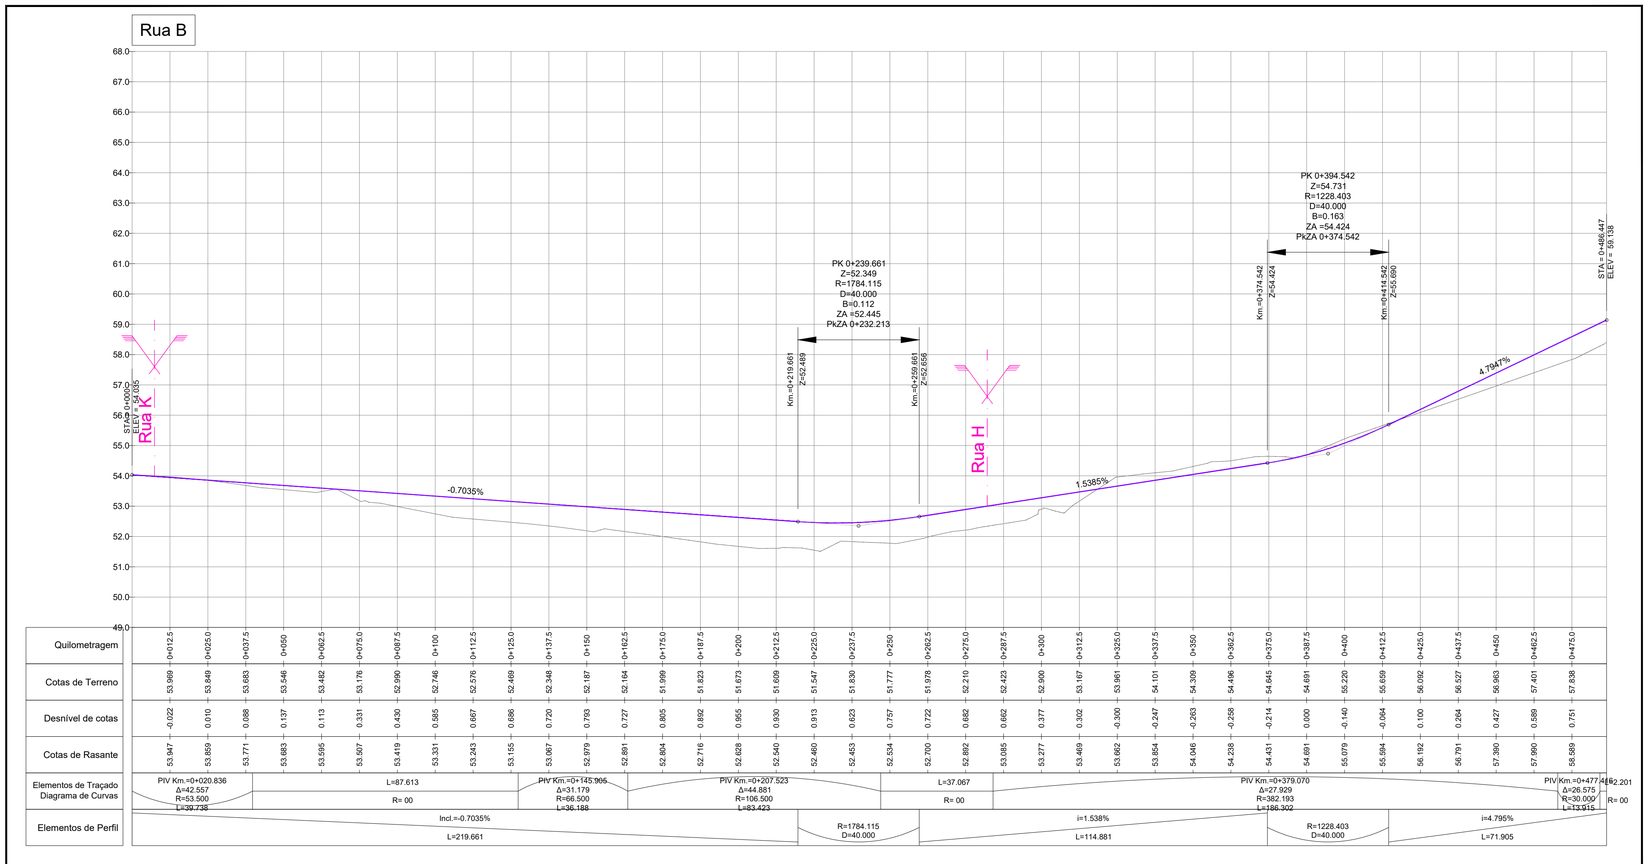
Rua B
PK 0+239.661
Z=52.349
R=1784.115
D=40.000
B=0.112
ZA =52.445
PkZA 0+232.213
PK 0+394.542
Z=54.731
R=1228.403
D=40.000
B=0.163
ZA =54.424
PkZA 0+374.542
Km:=0+219.661
Z=52.469
Km:=0+259.661
Z=52.656
Km:=0+374.542
Z=54.424
Km:=0+414.542
Z=55.690
STA:= 0+000.000
ELEV:= 54.035
STA:= 0+486.447
ELEV:= 59.138
Rua K
Rua H
-0.7035%
1.5385%
4.7047%
Quilometragem
Cotas de Terreno
Desnível de cotas
Cotas de Rasante
Elementos de Traçado
Diagrama de Curvas
Elementos de Perfil
PIV Km.=0+020.836
Δ=42.557
R=53.500
L=39.738
L=87.613
R= 00
PIV Km.=0+145.906
Δ=31.179
R=66.500
L=36.188
PIV Km.=0+207.523
Δ=44.881
R=106.500
L=83.423
L=37.067
R= 00
PIV Km.=0+379.070
Δ=27.929
R=382.193
L=186.302
PIV Km.=0+477.462
Δ=26.575
R=30.000
L=13.915
R= 00
Incl.=-0.7035%
L=219.661
R=1784.115
D=40.000
i=1.538%
L=114.881
R=1228.403
D=40.000
i=4.795%
L=71.905

| | | |