Rua I

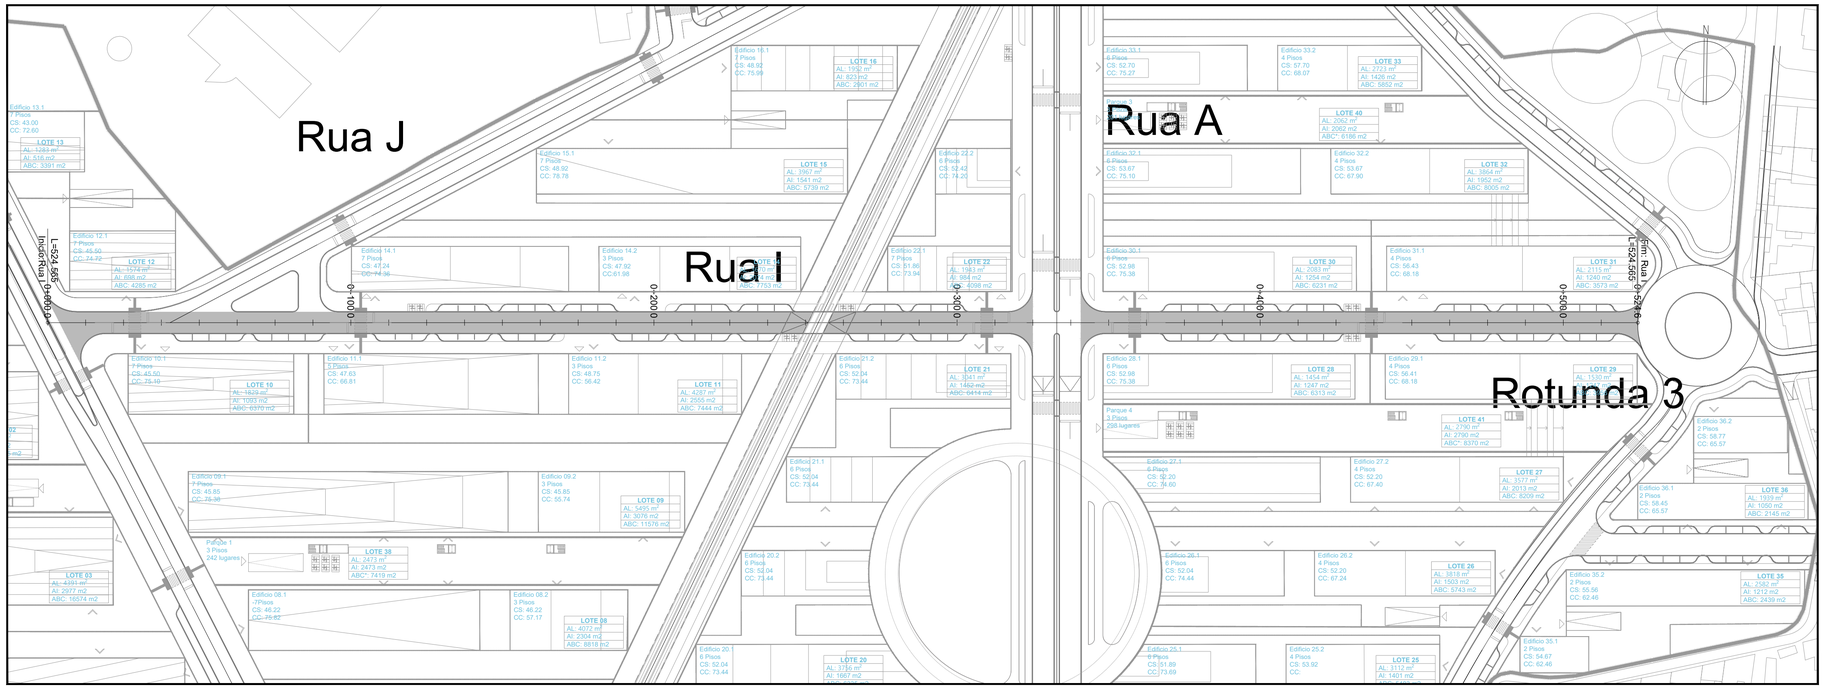
Rua J
Rua I
Rua A
Rotunda 3
Início Rua I L=524.565
Fim Rua I L=524.565
0+100
0+200
0+300
0+400
0+500
N

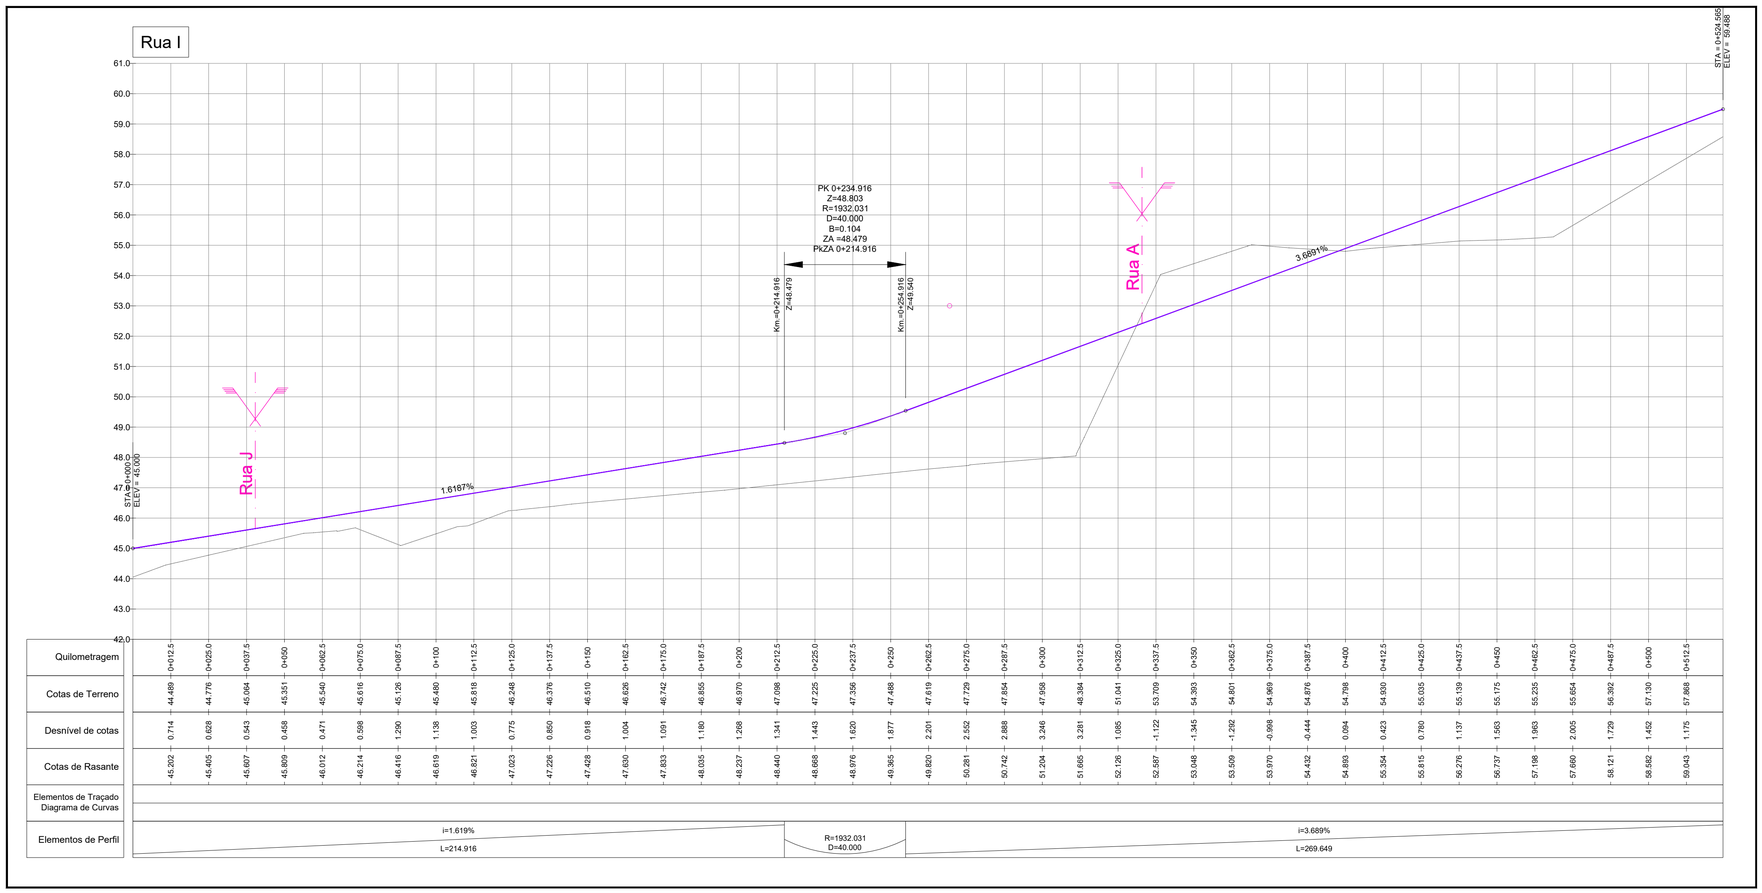
Rua I
STA = 0+000
ELEV = 45.000
1.6187%
PK 0+234.916
Z=48.803
R=1932.031
D=40.000
B=0.104
ZA =48.479
PKZA 0+214.916
Km=0+214.916
Z=48.479
Km=0+254.916
Z=49.540
Rua J
Rua A
3.6891%
STA = 0+524.565
ELEV = 99.488

| | | |