Perfil AA'

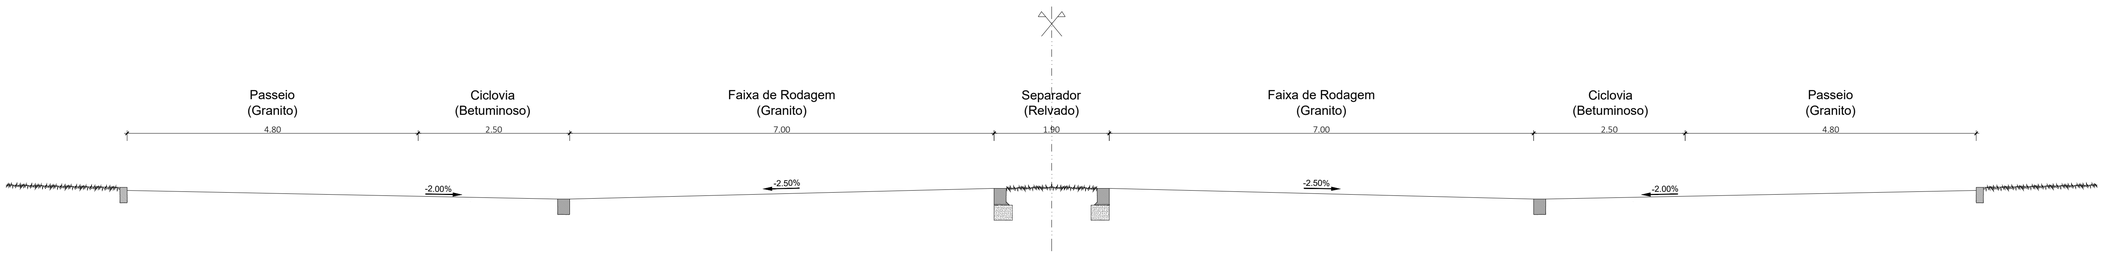

Perfil BB'

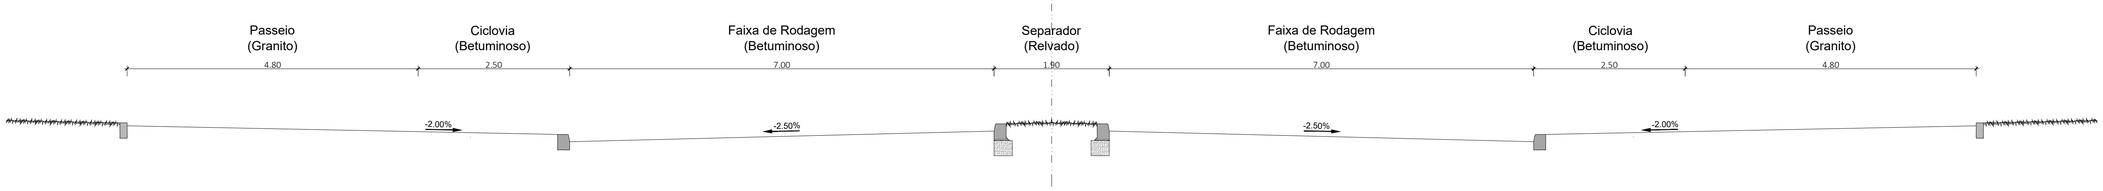

Perfil CC'

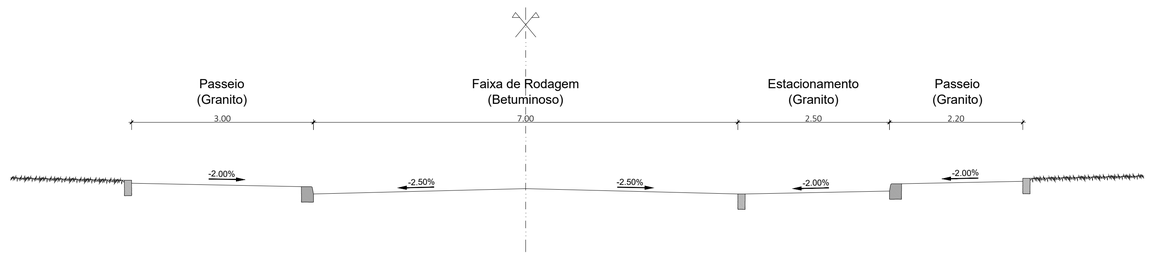

Perfil DD'

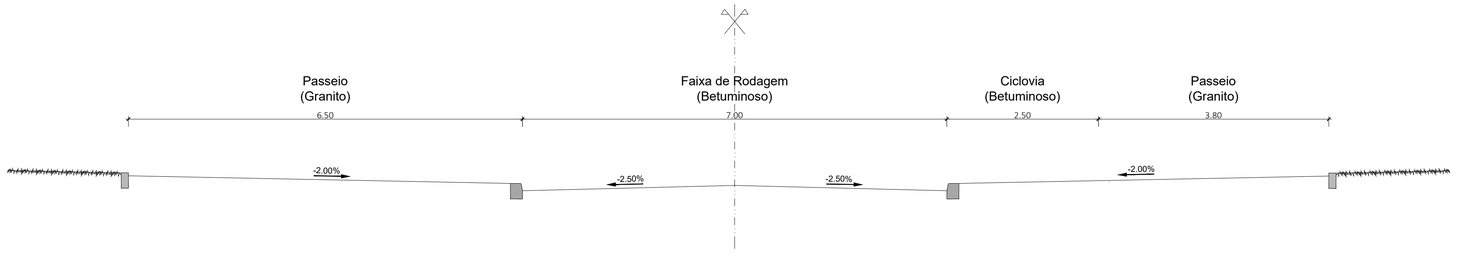

A400

GREEN BY DEFAULT

EMISSÃO	DATA	DESCRIÇÃO	PROJ.	VER.	VAL.
00	2023-08-17	Primeira Emissão	RC	VS	PB
01	2024-01-12	Revisão de Arquitectura	RC	VS	PB
02	2024-02-07	Revisão de Arquitectura	RC	VS	PB

REQUERENTE

MOTA-ENGIL REAL ESTATE FREIXIEIRO, SOCIEDADE UNIPESSOAL LDA.

OBRA

Loteamento OPO Cty

ESPECIALIDADE

VIA - Vias de Comunicação

SUB-ESPECIALIDADE

TRC - Traçado

TÍTULO

Perfis Transversais Tipo

ZONA

000 - Geral

FASE	ESCALAS
ESP - Estudo Prévio	1/1000

Nº DO DESENHO

DES	20219089	000	VIA	TRC	01	003	ESP	02
Doc. Tipo	Projeto Nº	Zona	Especialidade	Sub-Especialidade	Tipo	Nº Ordem	Fase	Emissão

Reservados todos os direitos de autor pela Legislação em vigor. Este desenho é parte integrante de um projecto da propriedade intelectual de A400, Projectistas e Consultores de Engenharia, Lda e não pode ser reproduzido, divulgado ou copiado, no todo ou em parte, sem autorização expressa.

www.a400.pt | a400@a400.pt