

Exm.<sup>a</sup>. Senhora

Eng<sup>a</sup> Sara Lemos  
GROUP COBA  
Núcleo de Ambiente e Território  
[s.lemos@cobagroup.com](mailto:s.lemos@cobagroup.com)

---

**SUA REFERÊNCIA**

V/email de 24julho2024

**NOSSA REFERÊNCIA**

N.º: 6158/ DPTM-AF

DATA: 1 de Outubro de 2024

---

**ASSUNTO:** Projeto referente ao Prolongamento da Linha Vermelha entre São Sebastião e Alcântara do Metropolitano de Lisboa

---

**REFERÊNCIA(S):** N/Ofício n.º 3732 de 26maio2023

Em resposta ao V/email em referência, e face aos elementos que nos foram agora submetidos a apreciação sobre o Projeto referente ao Prolongamento da Linha Vermelha entre São Sebastião e Alcântara, do Metropolitano de Lisboa, informa-se que dadas as características do projeto e tendo presente a dimensão da empreitada e os problemas que a intervenção possa criar, os trabalhos deverão ser acompanhados e monitorizados pelo Ministério da Defesa Nacional/Exército, a fim de evitar qualquer problema nos Prédios Militares em apreço, importando assim salvaguardar quaisquer danos no património, nomeadamente ao nível de fendilhações, assentamentos ou outras patologias que possam vir a surgir na sequência dos trabalhos, conforme referido no N/Ofício em referência que se junta.

Face ao exposto deverá ser contactada a Direção de Infraestruturas do Exército, através do email [DIE@exercito.pt](mailto:DIE@exercito.pt), para efeitos de monitorização e coordenação nomeadamente nas infraestruturas subterrâneas.

Com os melhores cumprimentos e *elevada consideração*,

**Vasco Hilário**

**Diretor-Geral**

Exm.º. Senhor

Eng.º Carlos Rodrigues  
FCC Construcción Portugal  
Rua Roberto Ivens, n.º 1280 - 1.º Piso, Sala 6  
4450-251 Matosinhos  
[carlos.rodrigues@fccco.com](mailto:carlos.rodrigues@fccco.com)

---

**SUA REFERÊNCIA:**  
V/email de 14março23

**NOSSA REFERÊNCIA**  
N.º: 3732/ DPTM-AF  
DATA: 26 de Maio de 2023

---

**ASSUNTO:** Pedido de Informação sobre o Projeto de Prolongamento da Linha Vermelha entre São Sebastião e Alcântara , do Metropolitano de Lisboa

---

Na sequência do V/email em referência, e face aos elementos que nos foram submetidos a apreciação sobre as condicionantes militares na área do Projeto referente ao Prolongamento da Linha Vermelha entre São Sebastião e Alcântara, do Metropolitano de Lisboa, informa-se o seguinte:

1. A implantação em termos de traçado, atravessa (em termos subterrâneos) dois Prédios Militares(PM), o PM58/Lisboa - “Quartel de Campo de Ourique e o PM217/Lisboa - “Edifício Ceuta”, sem servidão militar constituída;
2. Porém na área do Projeto, existem três zonas de infraestruturas subterrâneas da responsabilidade da Direção de Comunicações e Sistemas de Informação do Exército, Zonas que necessitam de acompanhamento durante a execução das obras, conforme diagramas em anexo;
  - Zona 1 - Rua Marquês da Fronteira, PD 01.T.01;
  - Zona 2 - Avenida Infante Santo, PD 01.T.02;
  - Zona 3 - Rua Embaixador Teixeira Sampaio, PD 01. T.02.
3. Para a concretização do referido no ponto 2, é necessário que os projetos de pormenor sejam enviados a esta Direção Geral.

Face ao exposto e tendo presente a dimensão da empreitada e os problemas que a intervenção possa criar, os trabalhos deverão ser acompanhados e monitorizados pelo Ministério da Defesa Nacional/Exército, a fim de evitar qualquer problema nos Prédios Militares em apreço, importando assim salvaguardar quaisquer danos no património, nomeadamente ao nível de fendilhações, assentamentos ou outras patologias que possam vir a surgir na sequência dos trabalhos.


Com os melhores cumprimentos e *elevada consideração*,

**Vasco Hilário**

Vasco Hilário  
Assinado de forma digital por Vasco Hilário  
Dados: 2023.05.29 19:00:27 +01'00'

**Diretor-Geral**



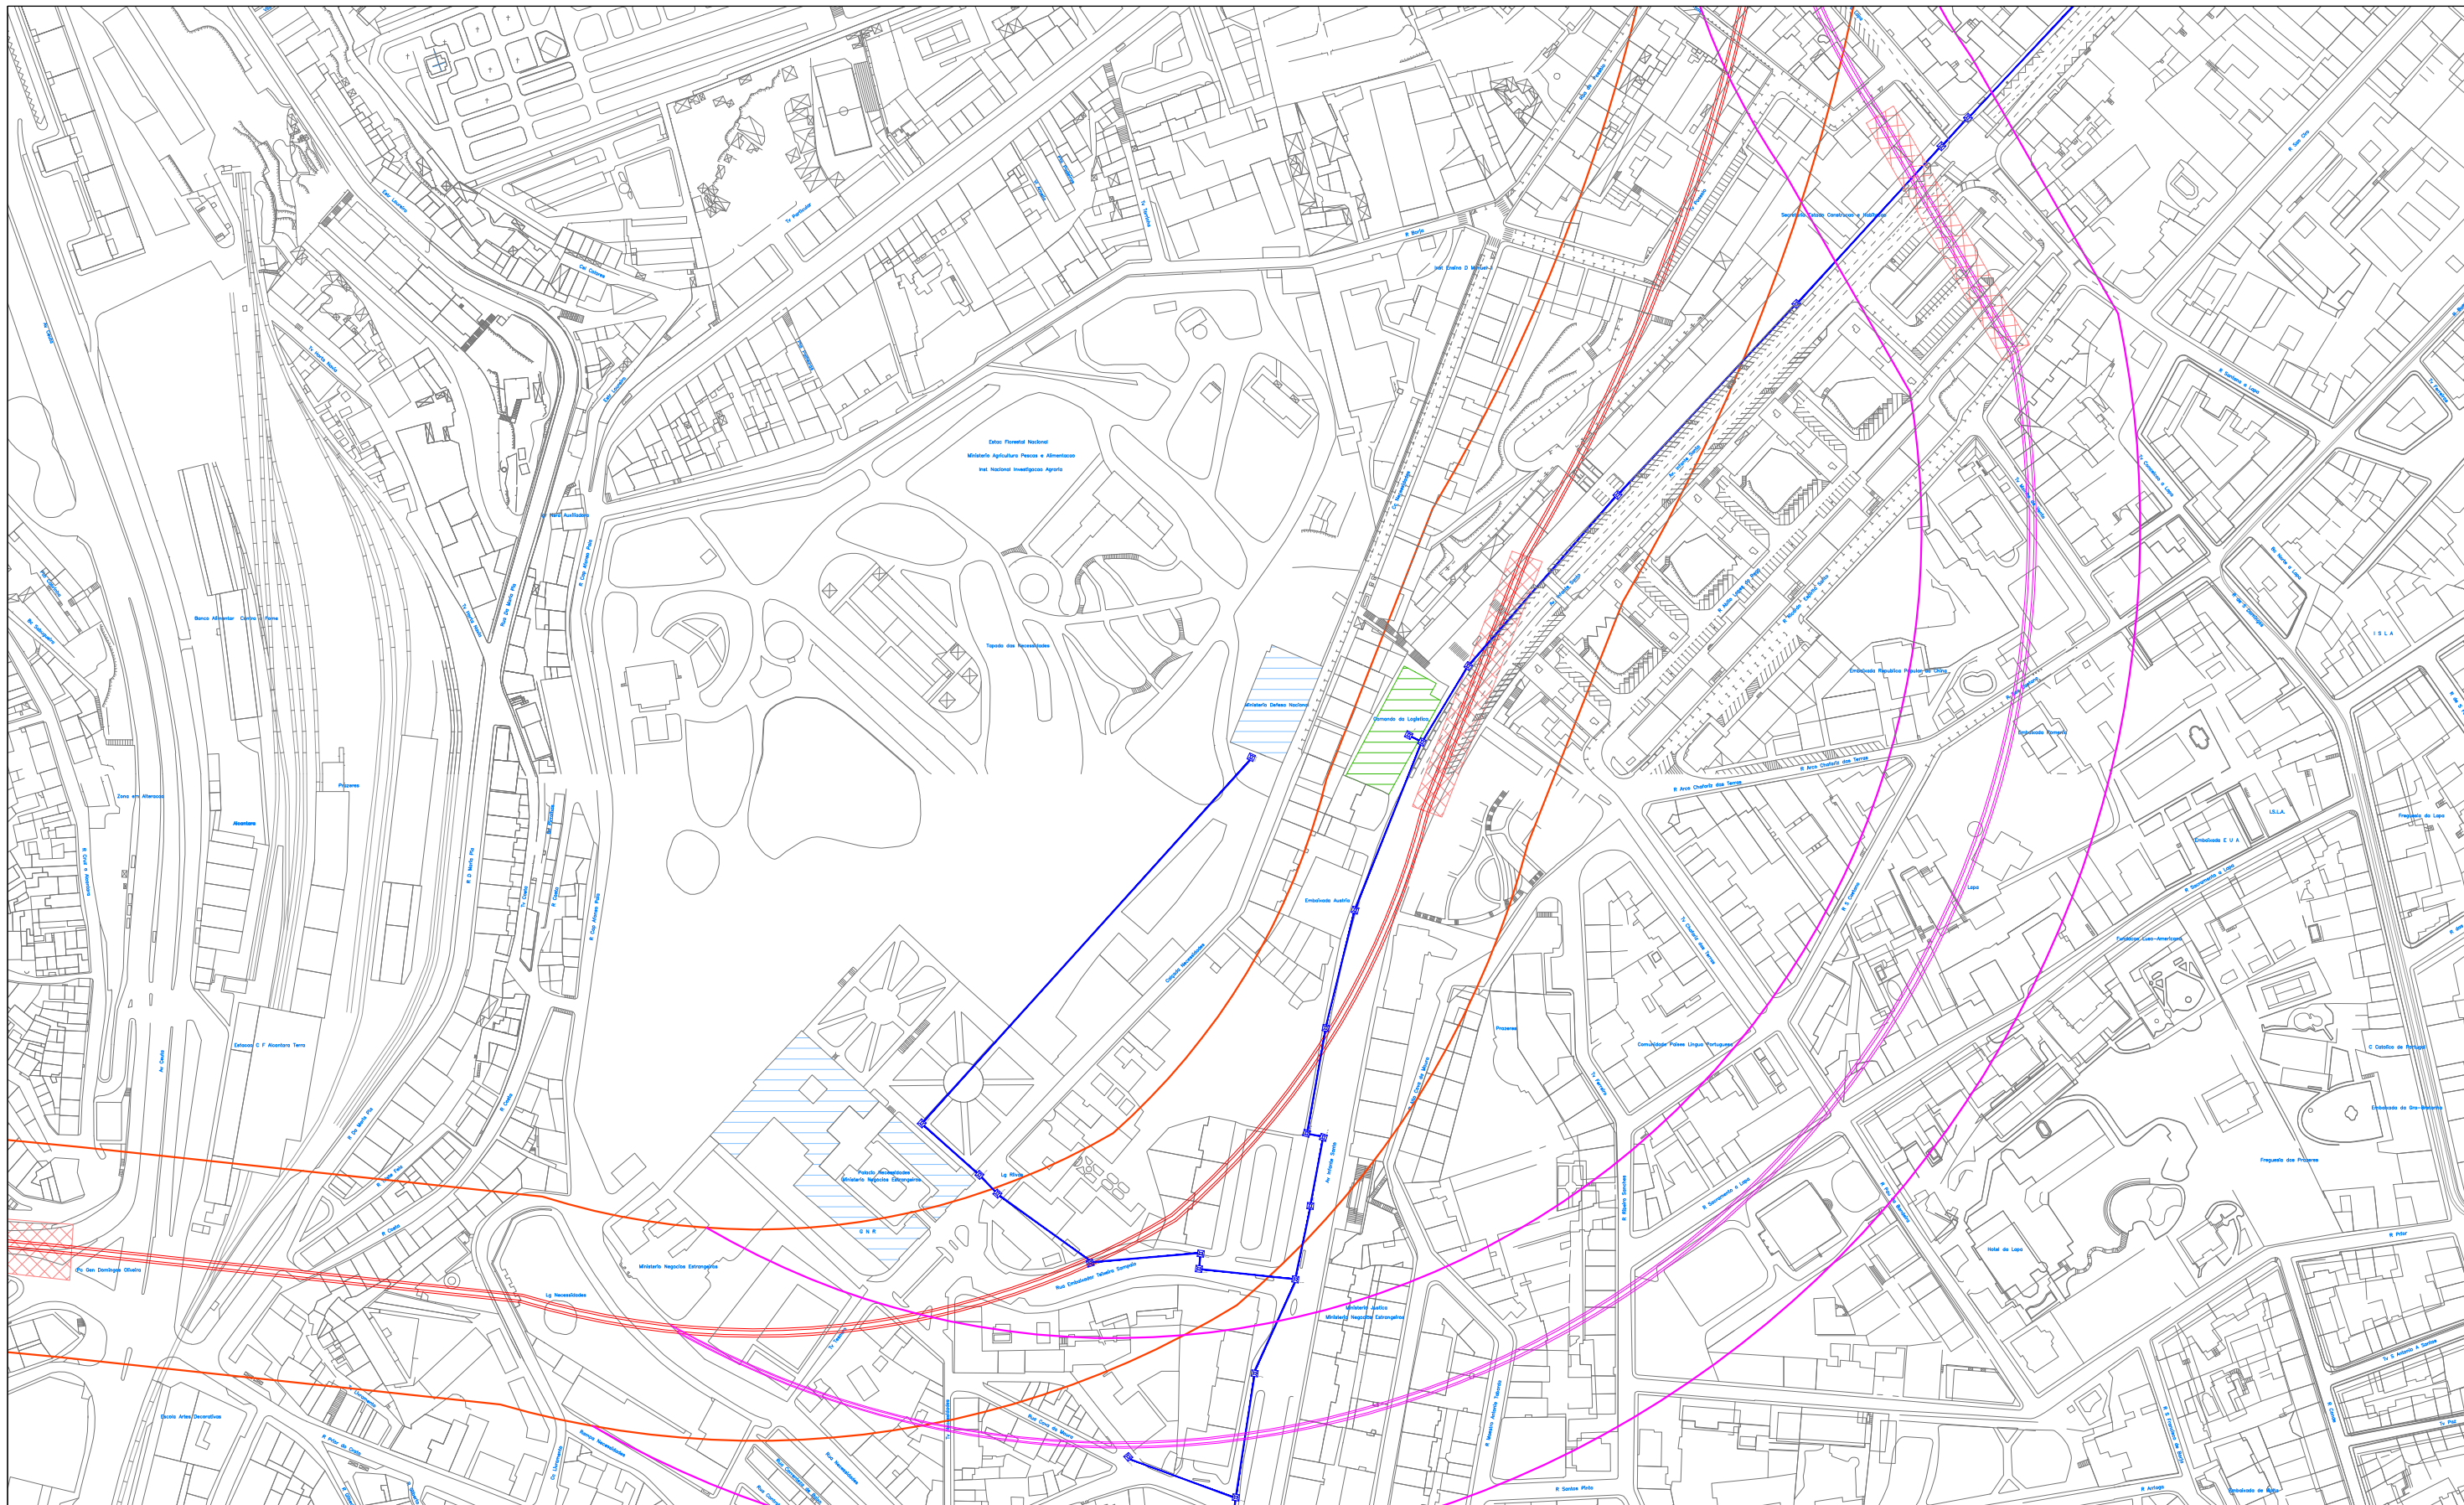

**SIMBOLOGIA:**

SIMBOLO	DESIGNAÇÃO
	CONDUTAS STM
	CÂMARA DE VISITA STM - TIPO REDONDA
	CÂMARA DE VISITA STM - TIPO CVR1 OU CVR2

**NOTAS:**

- 1 - Conduita com 3 tubos de diâmetro 90 mm;
- 2 - 13 Cabos de Fibra Ótica;
- 3 - 2 Cabos de Cobre;



**DCSI**

**PLANTAS DE LISBOA  
RCOM / SECÇÃO DE CADASTROS**

**Prolongamento da linha vermelha do Metro  
entre São Sebastião e Alcântara**

**Infraestrutura Subterrânea STM existente na  
Av. Infante Santo e na Rua Embaixada Teixeira Sampaio**

Repartição de Comunicações:

Secção de Cadastros:  
Mário Geraldo  
SCh Tm


PROJETO Nº  
.../2021

DESENHO Nº  
01.T.02

ESCALA:  
1:3000

DATA:  
09-11-2021



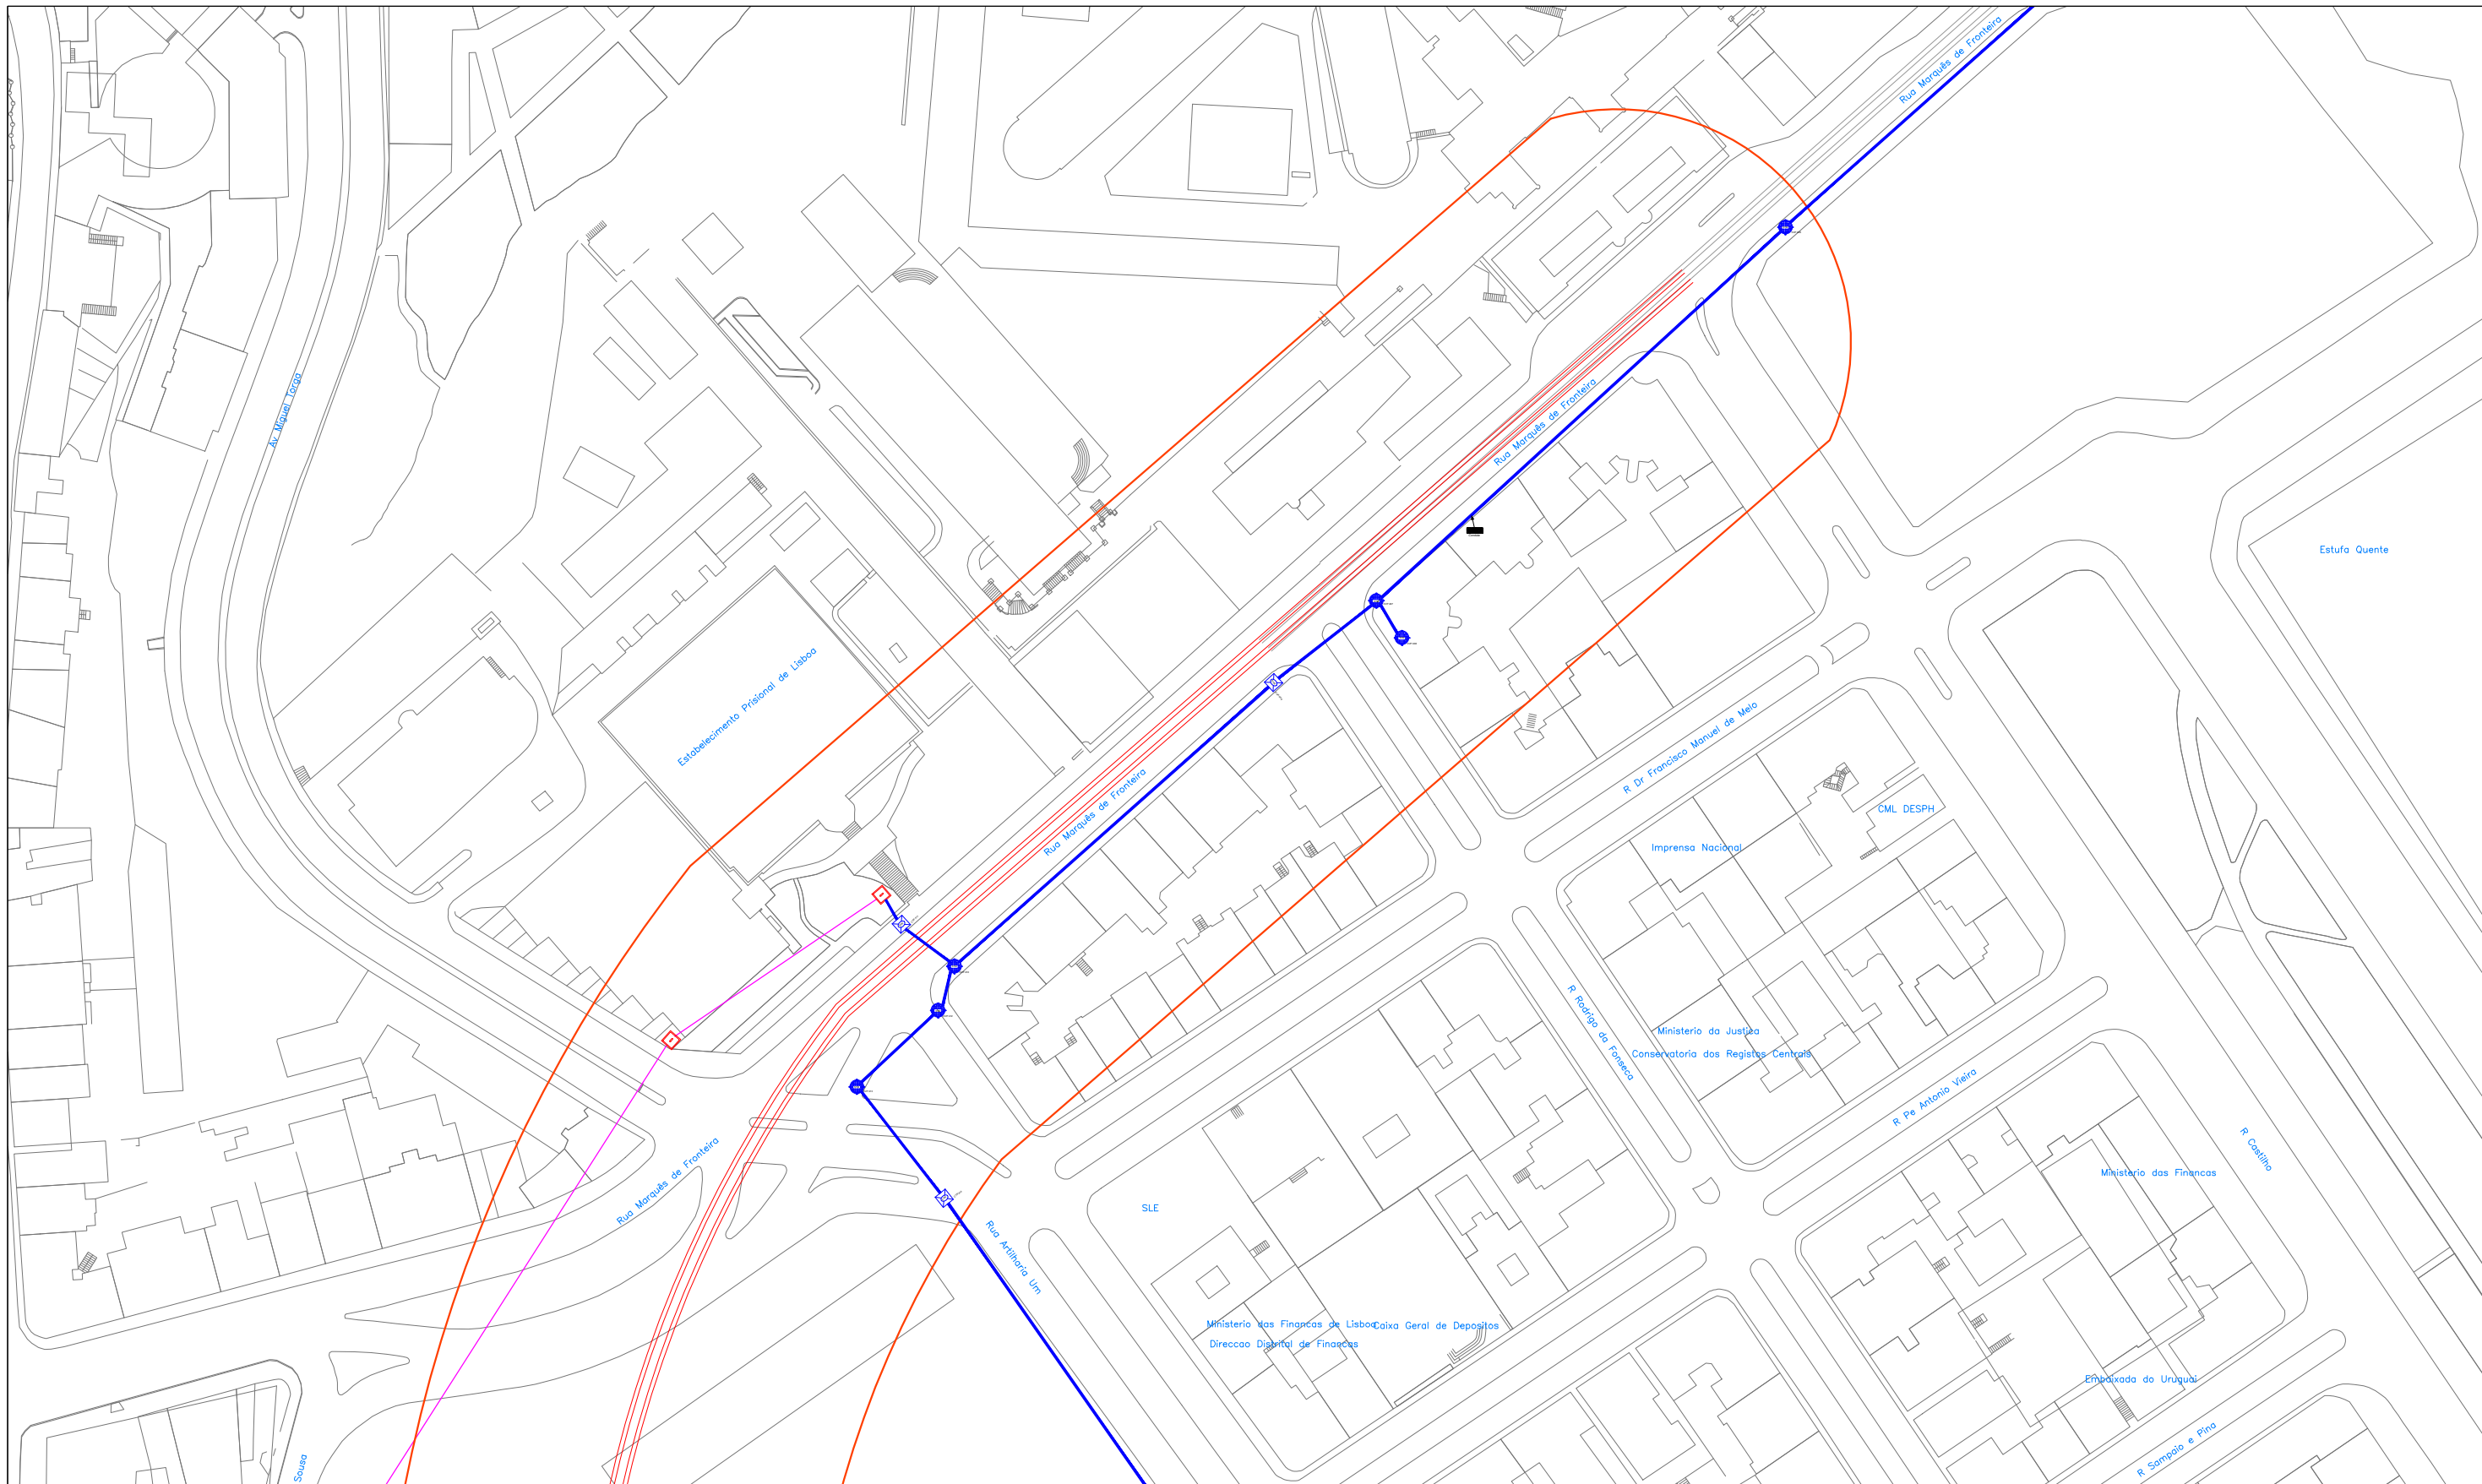

**SIMBOLOGIA:**

SIMBOLO	DESIGNAÇÃO
	CONDUTAS STM
	CÂMARA DE VISITA STM - TIPO REDONDA
	CÂMARA DE VISITA STM - TIPO CVR1 OU CVR2

**NOTAS:**

1 - Conduta com 3 tubos de diâmetro 90 mm;  
 2 - 15 Cabos de Fibra Ótica;



<b>PLANTAS DE LISBOA</b> <b>RCOM / SECÇÃO DE CADASTROS</b>		PROJETO Nº .../2021
Prolongamento da linha vermelha do Metro entre São Sebastião e Alcântara		DESENHO Nº 01.T.01
Infraestrutura Subterrânea STM existente na Rua Marquês de Fronteira e na Rua Artilharia Um		ESCALA: 1:2500
Repartição de Comunicações:	Secção de Cadastros: Mário Geraldo SCh Tm	DATA: 09-11-2021