SECÇÃO TIPO TV-D

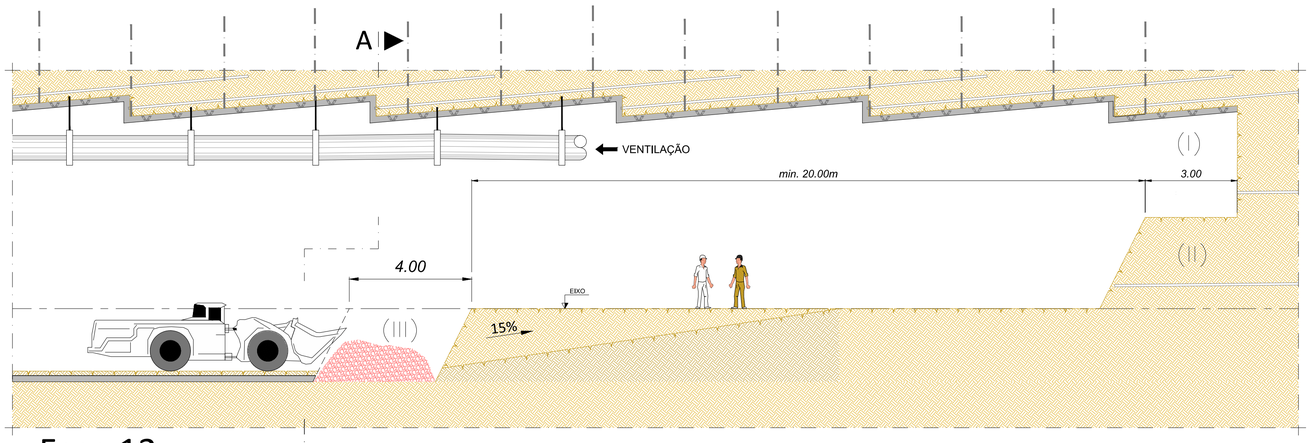

Fase 13:

A

- Remoção dos escombros com pá mineira do tipo SANDVIK LH307.

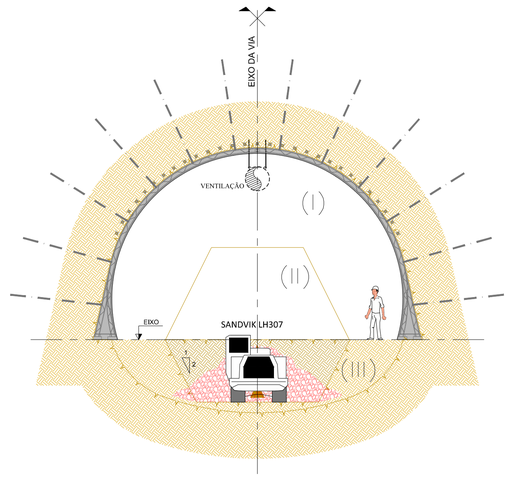

Corte A

(Escala: 1/100)

SECÇÃO TIPO TV-D

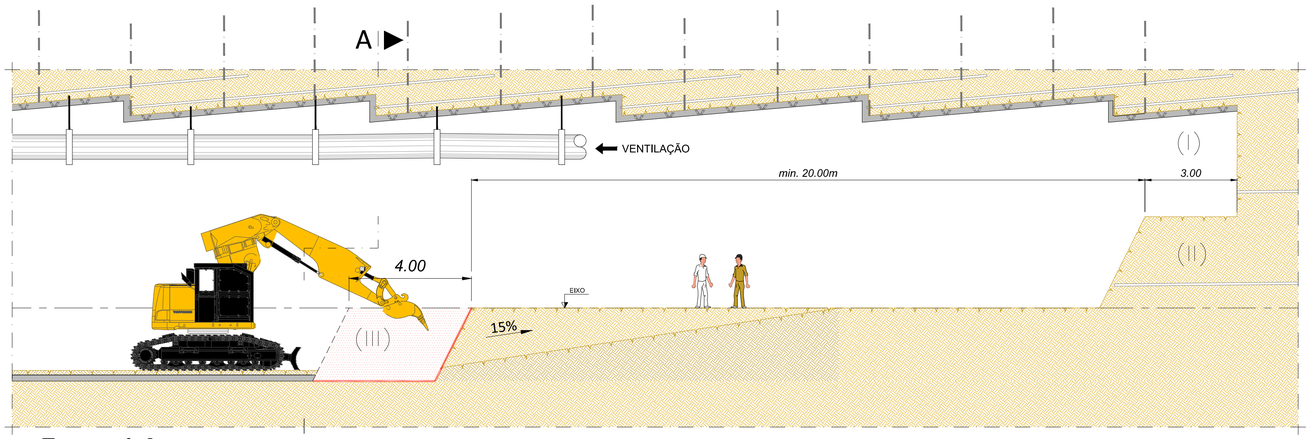

Fase 14:

A

- Saneamento do terreno.

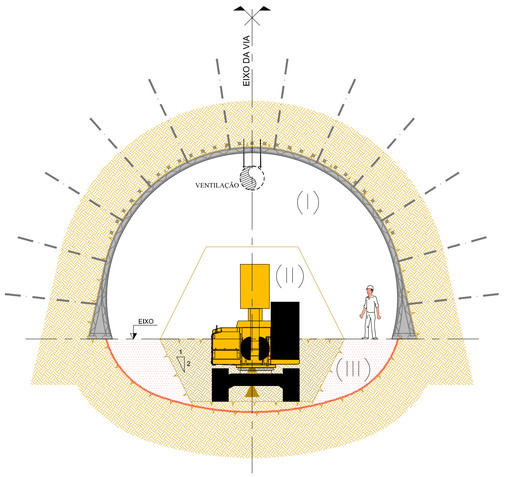

Corte A

(Escala: 1/100)

ALTERAÇÕES				
0	EMISSÃO INICIAL	03/10/2024	TNC	RVR
		DATA	DES.	VERIF.

Data:

Aprov.		
Verif.		
Proj.		
Des.		

PROLONGAMENTO DA LINHA VERMELHA
S. SEBASTIÃO - ALCÂNTARA
PROJETO DE EXECUÇÃO

ESTRUTURAS
TÚNEL DE VIA
METODOLOGIA DE EXECUÇÃO
SECÇÃO TIPO: TV-D

Metropolitano de Lisboa

Escalas:

Des. nº 133671 Fº /

Alter.

Substitui

Substituido

Nº SAP — Versão

Folha

TROÇO 85 TROÇO 84 TROÇO 83 TROÇO 82 TROÇO 81

MOTA-ENGIL ENGENHARIA

coba JET JLCM

Aprov.	RP	05/07/2024
Verif.	RVR	05/07/2024
Proj.	FAB	05/07/2024
Des.	TNC	05/07/2024

Identificação Empresa Projetista:
COBA / JET SJ / JLCM / TALPROJECTO

Escalas: 1/100

Folha: 7 / 8

Desenho nº LVSSA MSA PE STR TUN T81 DW 087912 0

Alter. 0

Desenho elaborado/adaptado sobre as bases editáveis do Programa Preliminar do Prolongamento da Linha Vermelha entre S. Sebastião e Alcântara, do Metropolitano de Lisboa, E.P.E.