

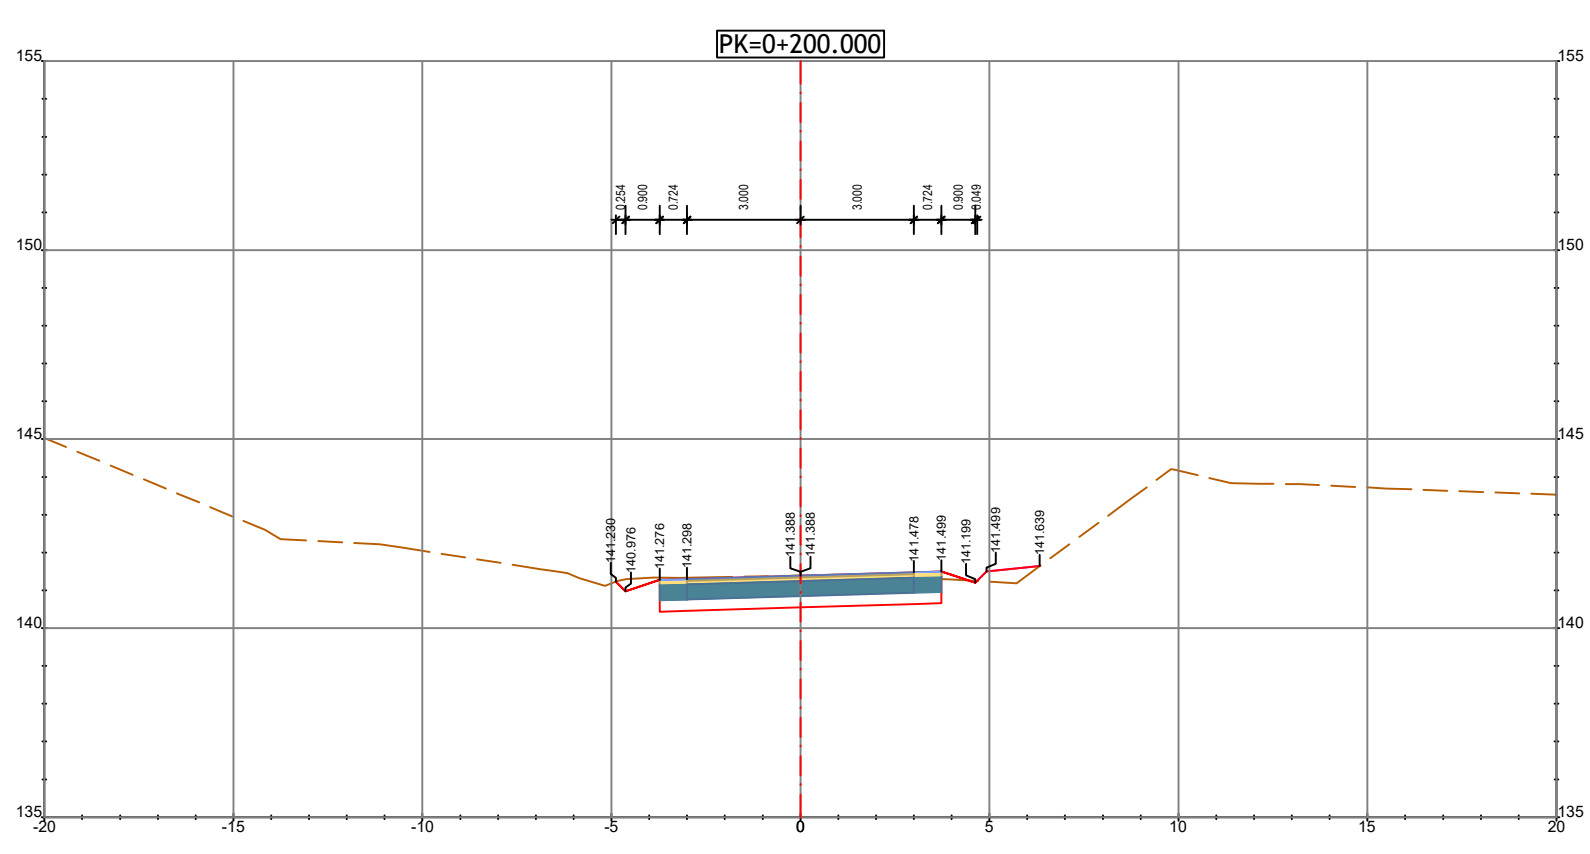
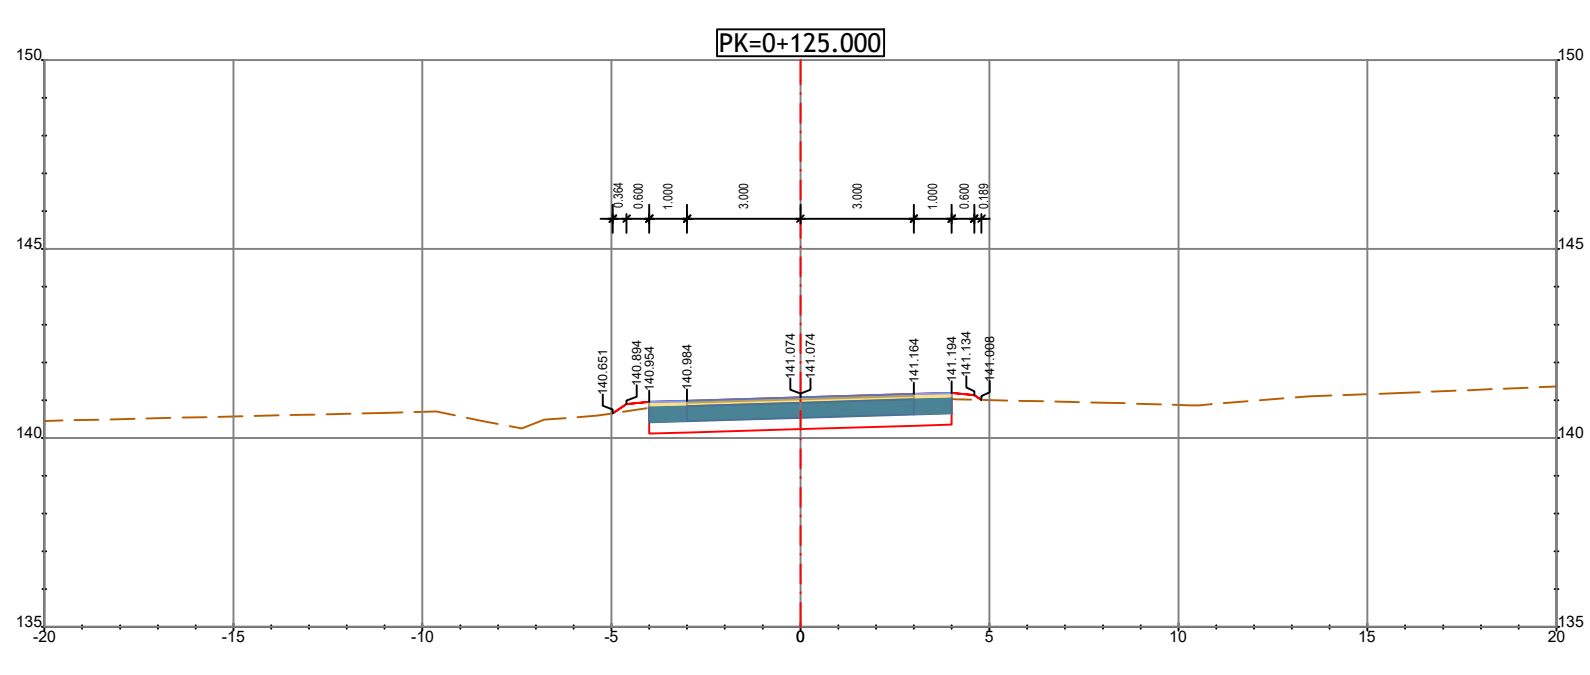
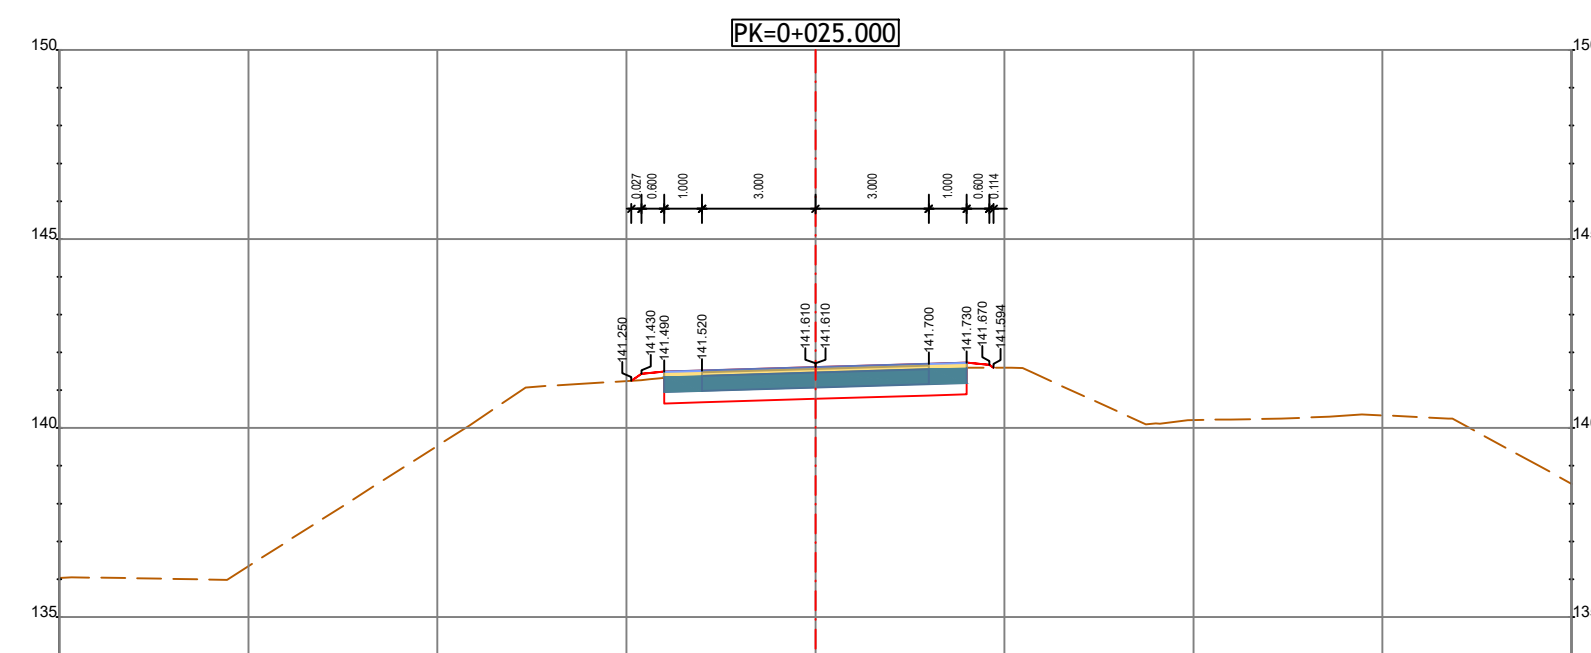
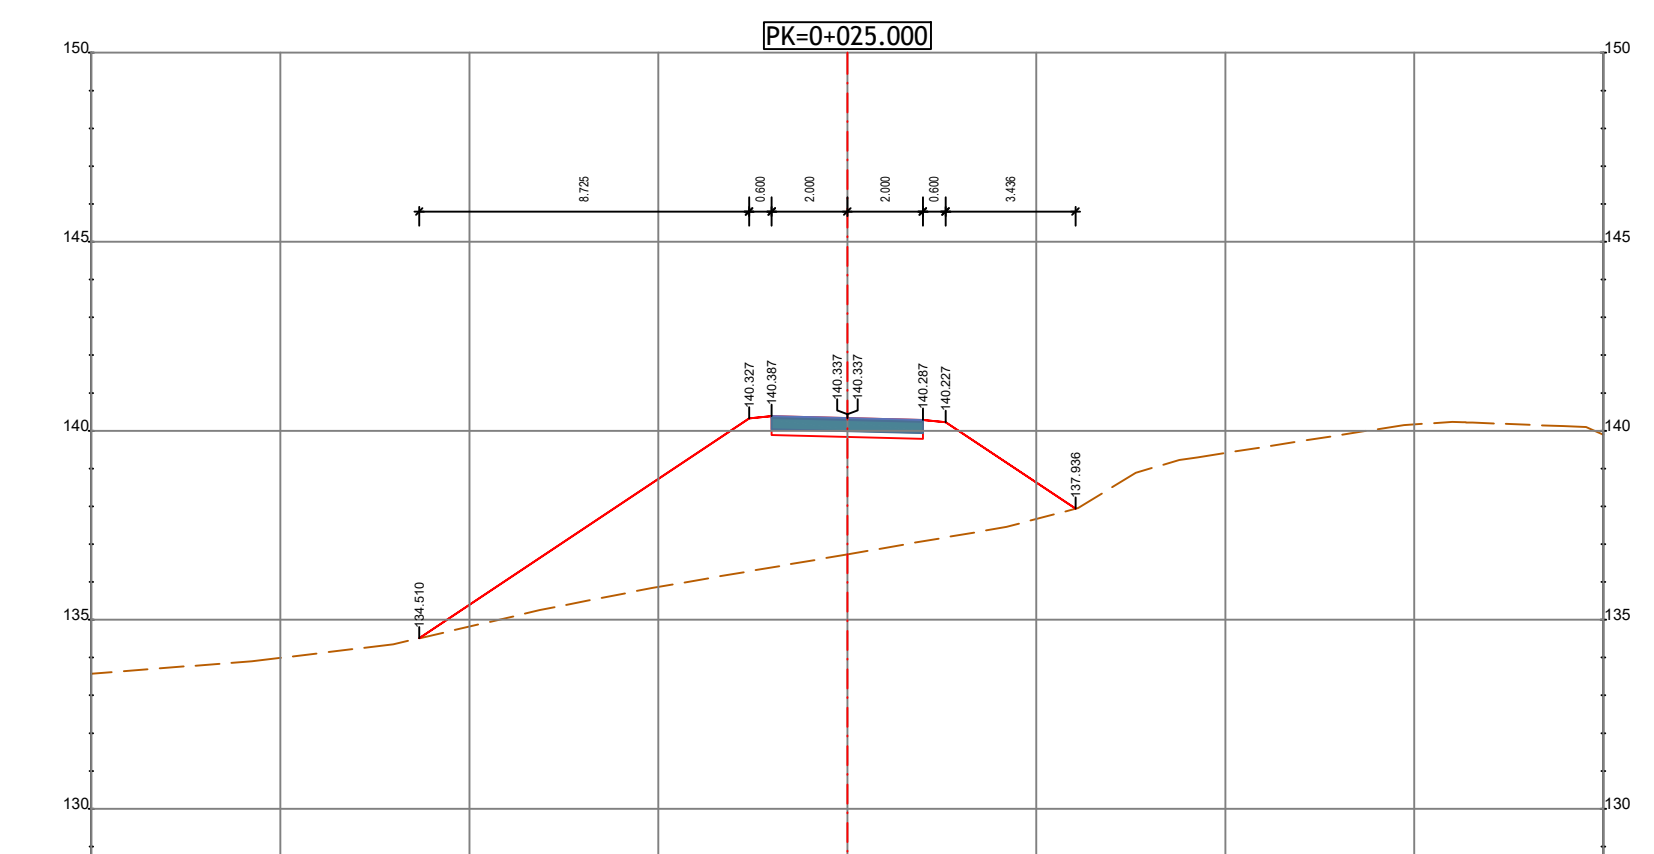
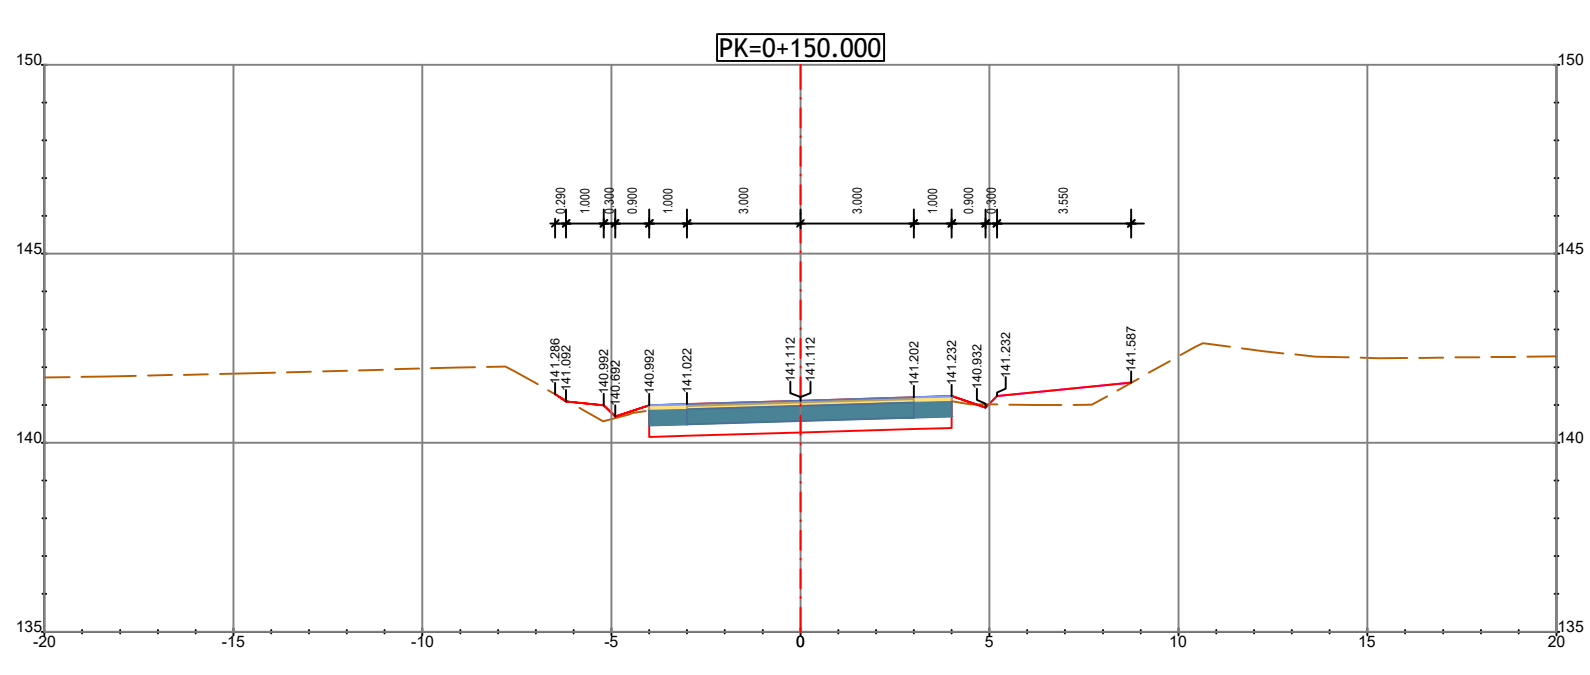
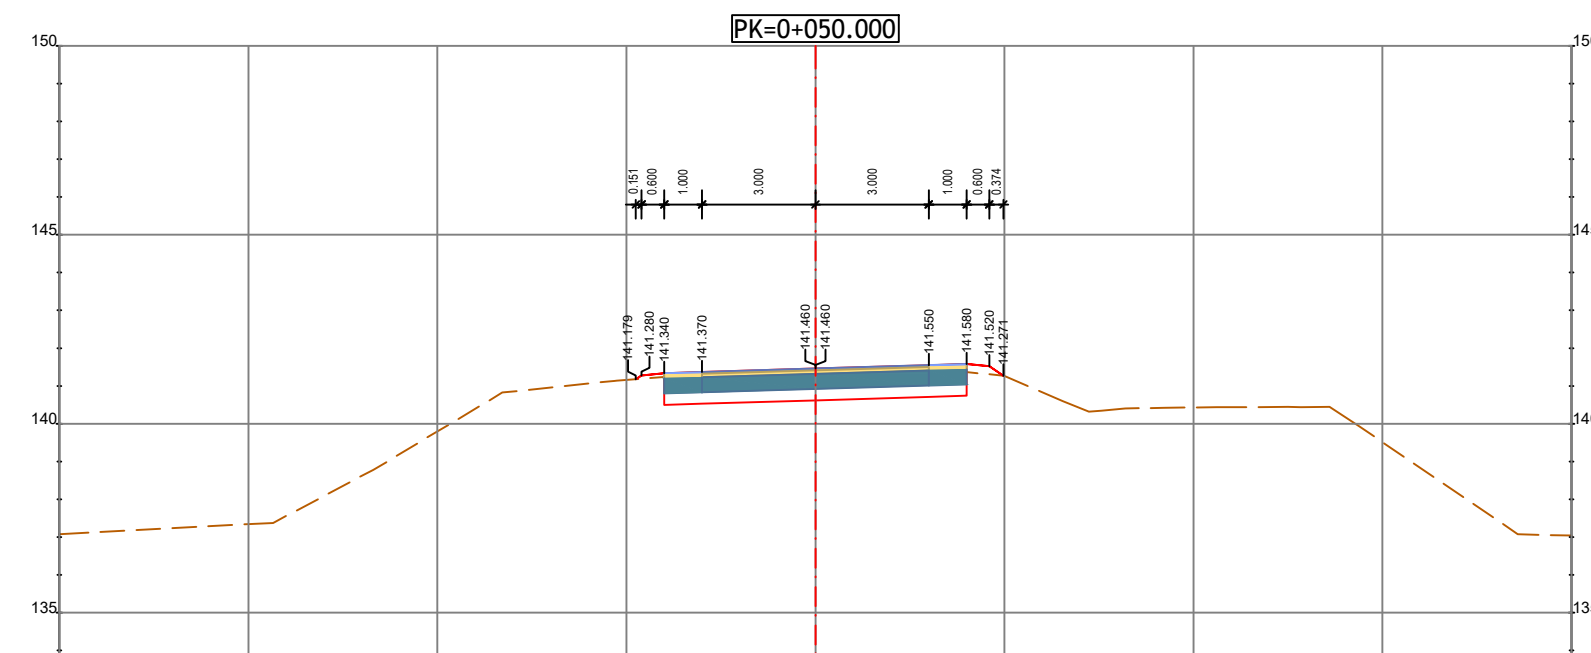
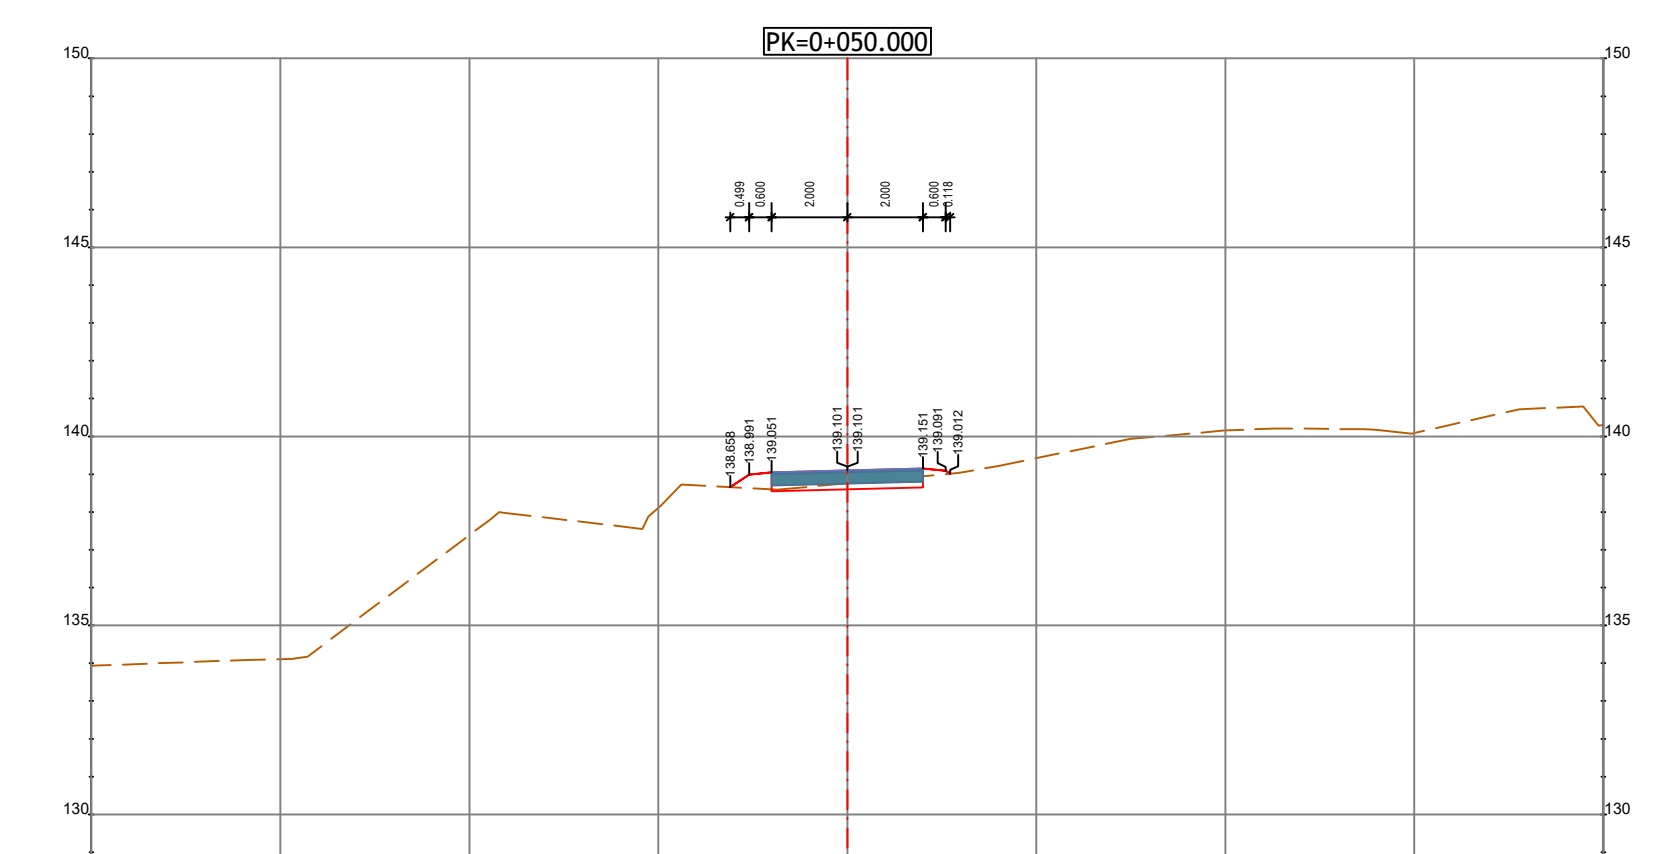
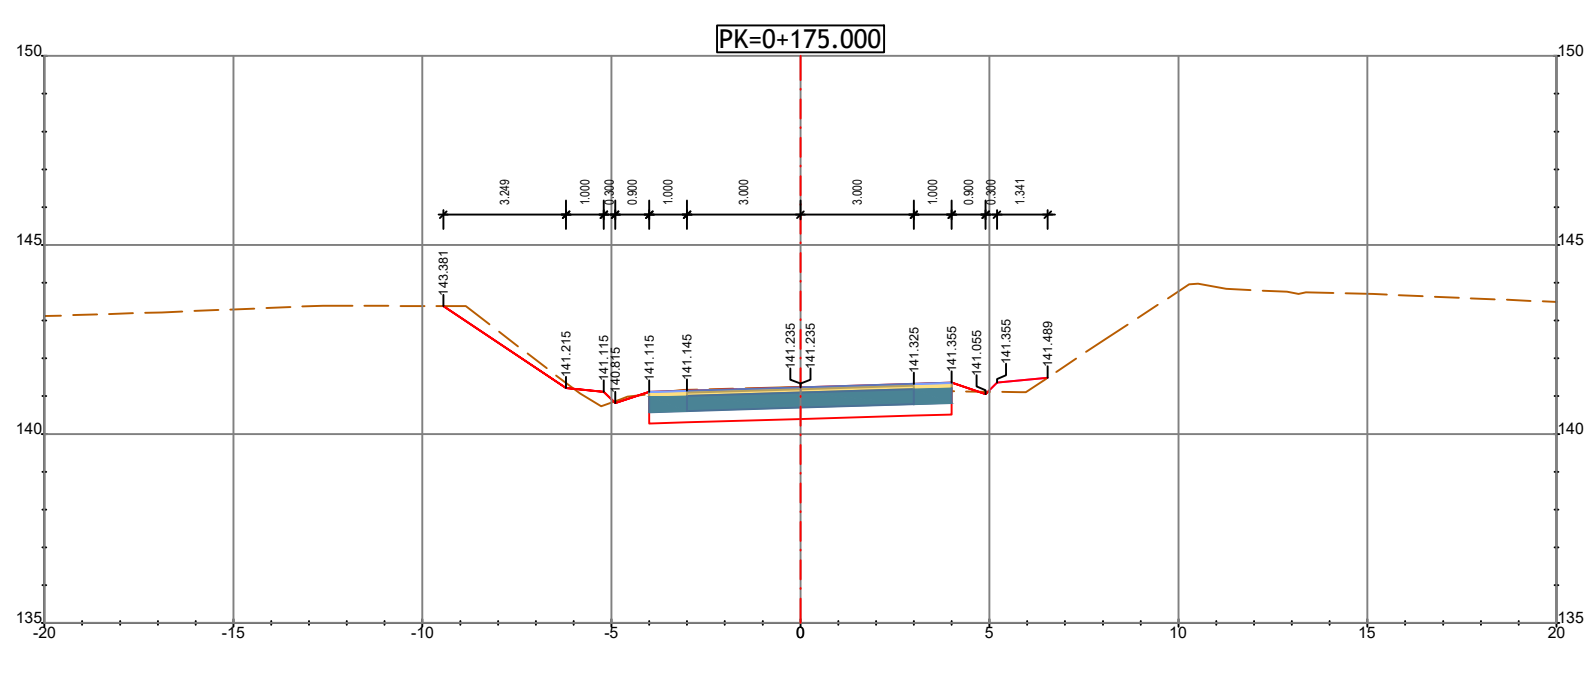


PK=0+207.244  
Ligação ao Existente

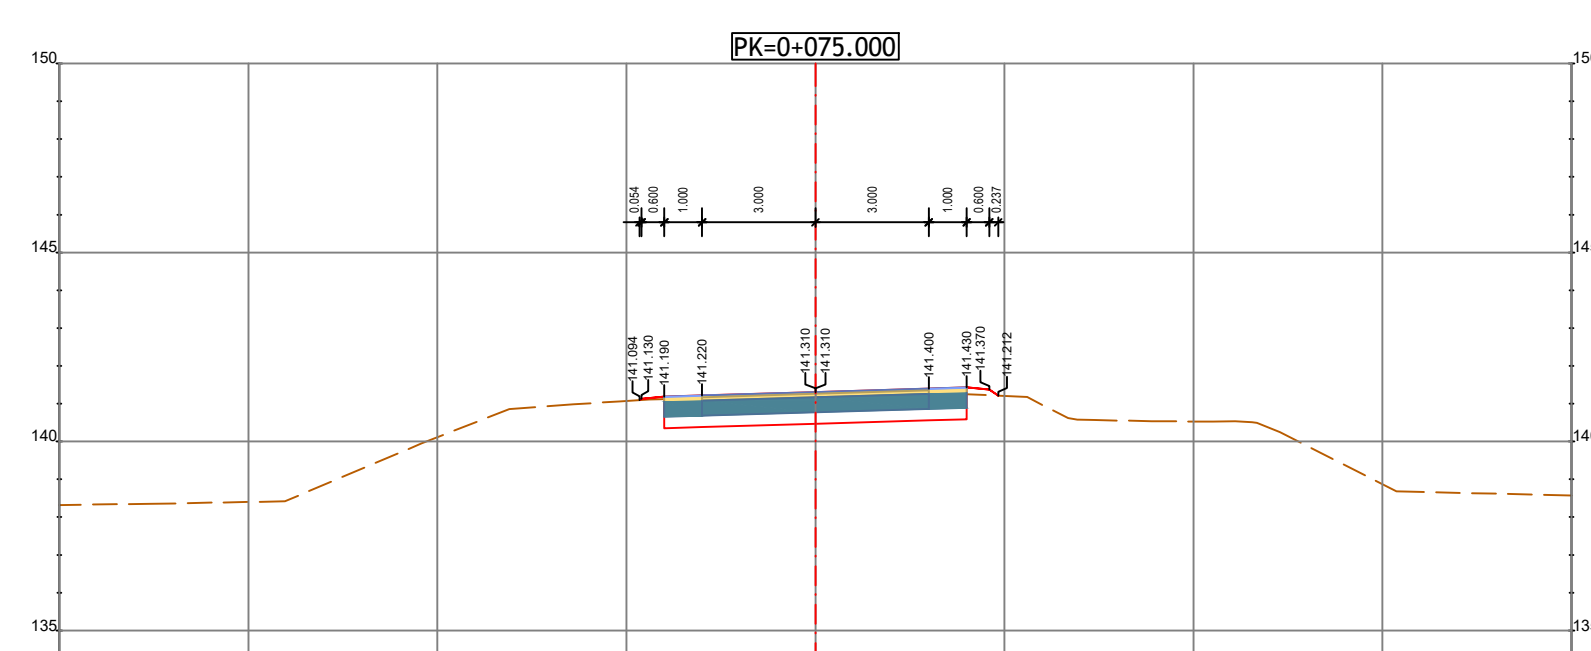

PK=0+079.635  
Ligação ao Existente

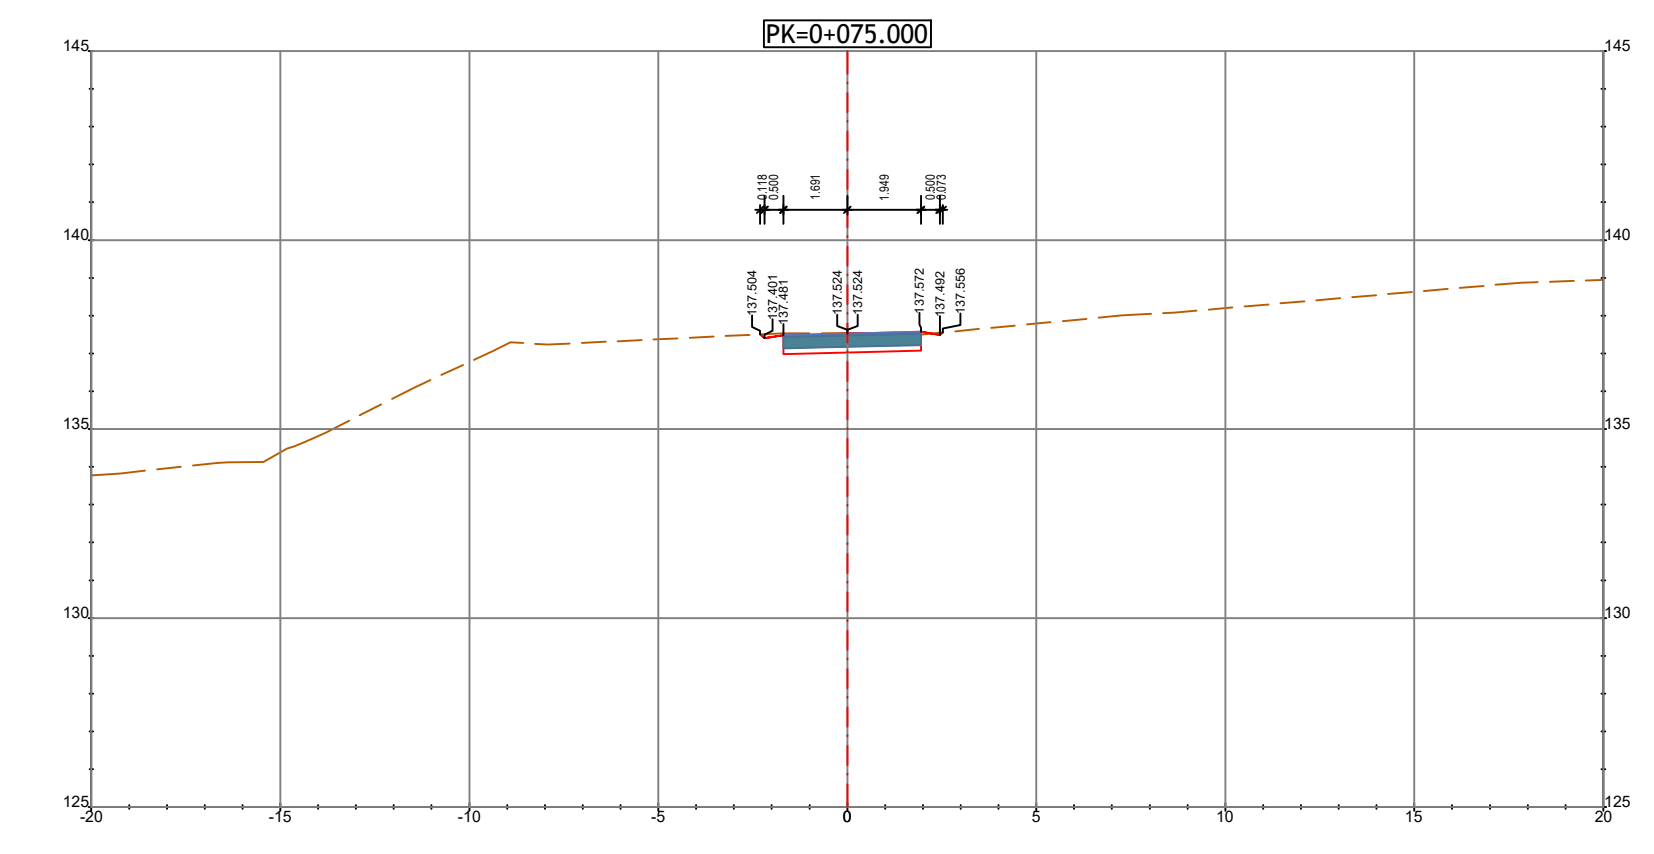

PK=0+000.000  
Cotas Deduzidas da Rotunda 2

PK=0+000.000  
Cotas Deduzidas da Rotunda 2



**PROJETISTA**

**EDGAR CARDOSO**  
Laboratório de Estruturas

**ENGININD**  
Consultores de Engenharia e Planeamento  
Av. Defensores de Chaves 52, 3º piso - 1000-120 Lisboa  
Tel: (+351) 217 877 175 - Fax: (+351) 217 877 179  
www.enginind.com - engen@enginind.com

PROJETO Nº	PROJETO	COORDENAÇÃO	ESCALA	PROJETO
RVGR	CARLA CORREIA	PEDRO REIS	1:200	IP8 (A26) - LIGAÇÃO ENTRE SINES E A2
DATA	DESENHO	VISTO	ESCALA GRÁFICA	LANÇO IP8 ENTRE RONÇÃO E GRÂNDOLA
NOVEMBRO 2023	JOÃO SERRANO			AUMENTO DE CAPACIDADE
ALTERAÇÃO	DESCRIÇÃO DA ALTERAÇÃO	DATA	DESENHO	VERIFICADO
R01	REFORMULAÇÃO DO N.º 6	ABRIL 2024	JS	PR

DESIGNAÇÃO

INFRAESTRUTURAS VIÁRIAS  
PROJETO DE EXECUÇÃO  
TRAÇADO  
PERFIS TRANSVERSAIS  
N.º 6 - Restab. 43.01B e Ligação 1

DESENHO Nº	RVGR-PE-T2-P112-N6-12-07-R01
SUBSTITUI	
SUBSTITUÍDO	
FORMATO	A1 REDUZIDO A3

ESTE DESENHO É PROPRIEDADE INTELECTUAL DA ENGININD. NÃO PODEDO SER REPRODUZIDO OU USADO PARA QUALQUER PROPÓSITO, A NÃO SER O INDICADO, SEM PRÉVIA AUTORIZAÇÃO POR ESCRITO.