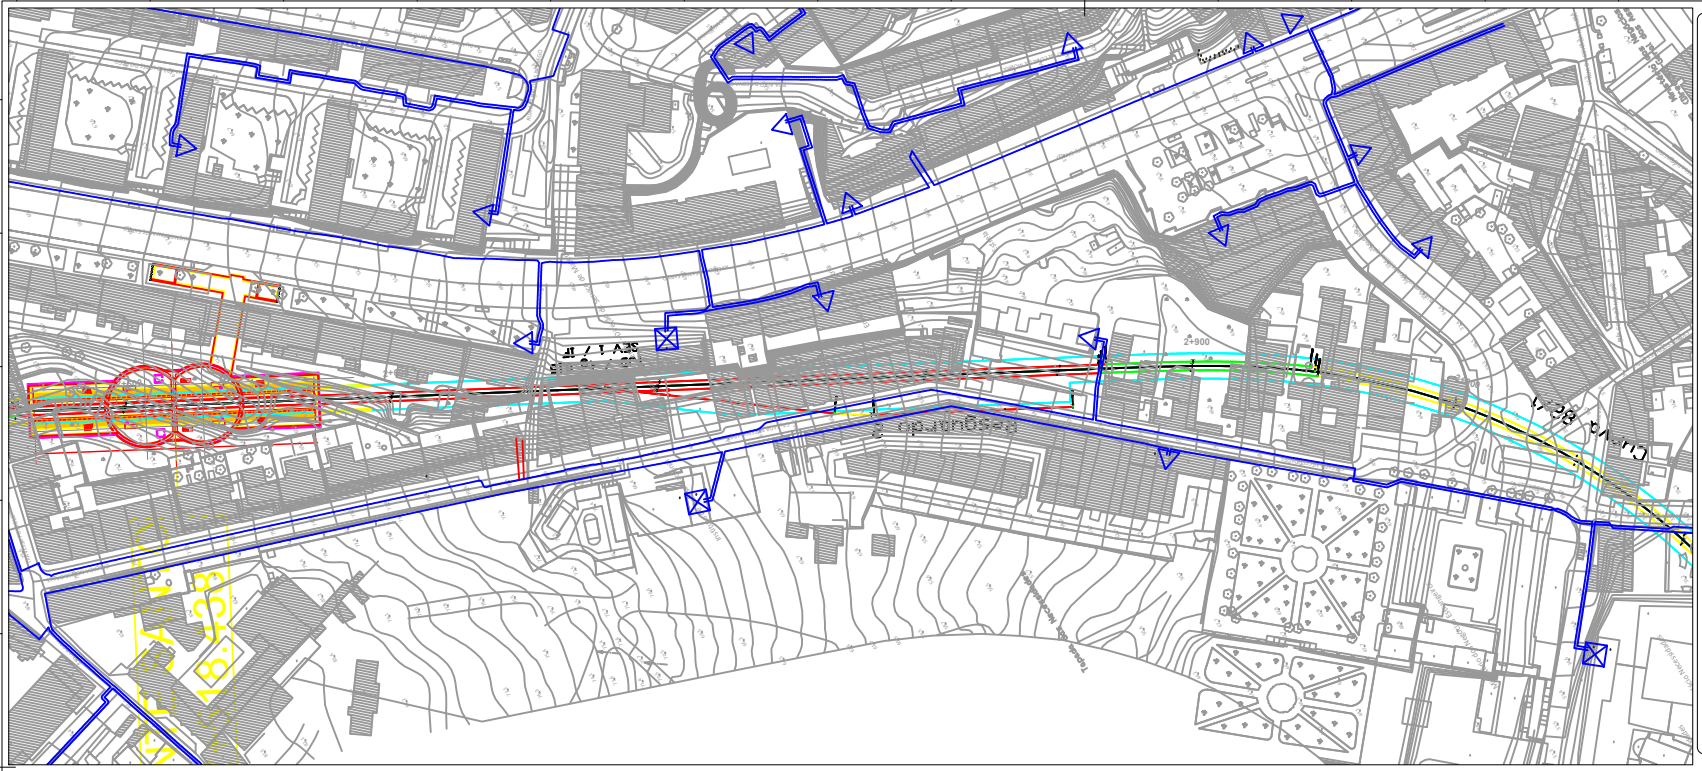

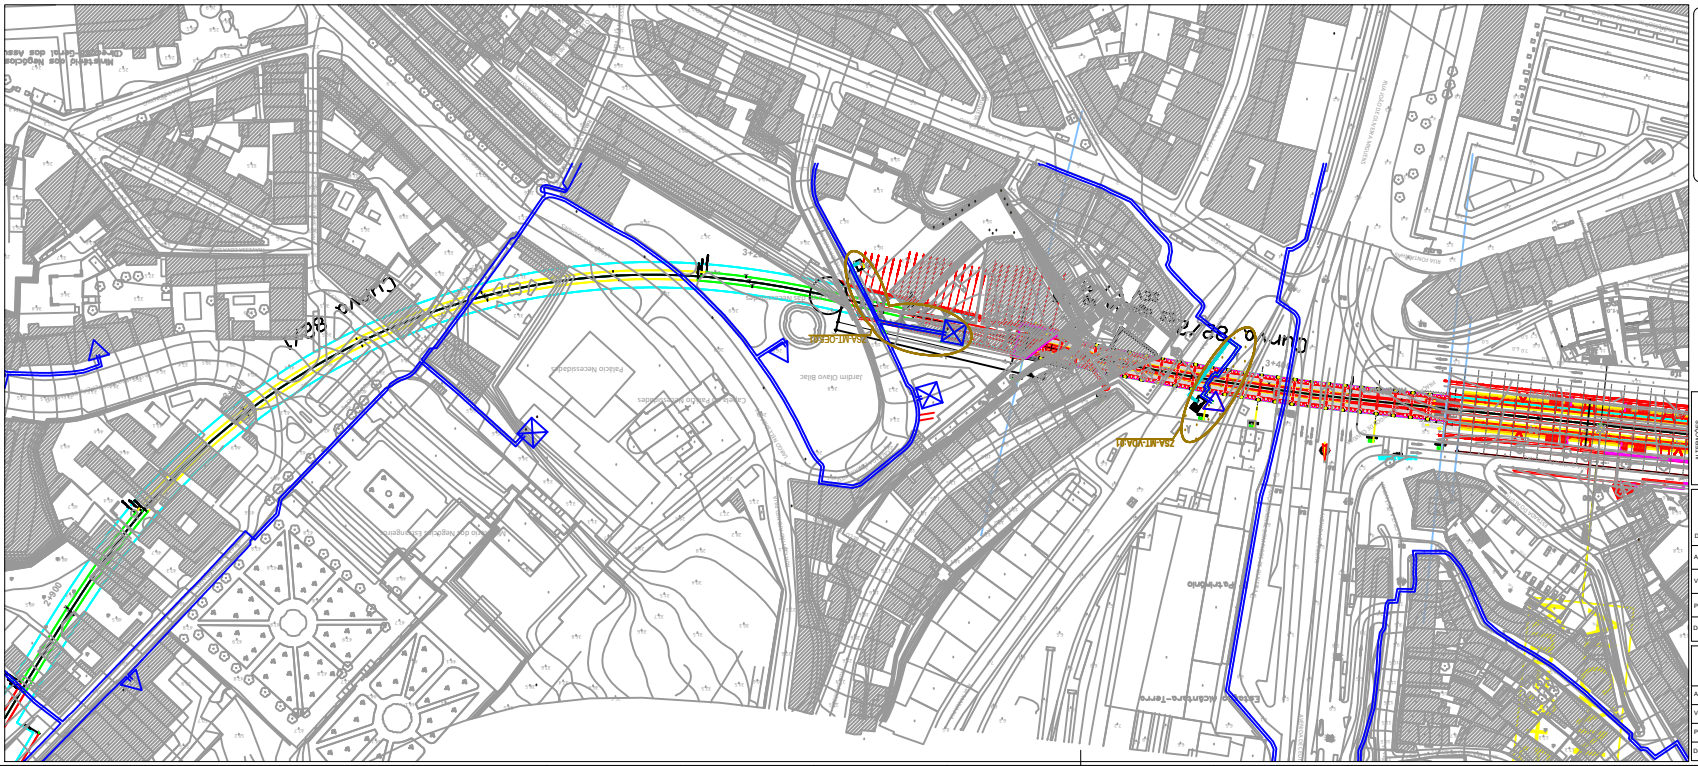

LEGENDA

- Túnel
- Estação e Galerias
- Método NATM
- Céu Aberto
- Viaduto
- SANEAMENTO - Caneiro
- SANEAMENTO - Domésticos
- SANEAMENTO - Pluviais
- SANEAMENTO - Unitários
- EPAL - Aqueduto Águas Livres
- EPAL - Condutas
- EPAL - Caixa Orgãos
- EPAL - Recinto
- GALP GÁS - Tubagem
- GALP GÁS - Haste
- GALP GÁS - Sifão
- GALP GÁS - Válvula
- LISBOA GÁS - Tubagem
- LISBOA GÁS - Tubagem
- AR Telecom - Cabos / Condutas
- AR Telecom - Armários
- COLT - Cabos
- COLT - Caixas
- STM (Serviços Transmissão Militares) - Cabos
- STM (Serviços Transmissão Militares) - Caixas
- IP - Condutas
- IP - Estruturas
- MEO - Cabos
- MEO - Caixas
- ONI - Cabos de Fibra
- ONI - Caixas para Fibra
- ONI - Telecomunicações
- ONI - Caixas para Telecomunicações
- SLAT - Cabos
- SLAT - Caixas
- SLAT - Comando
- SLAT - Espiras
- SLAT - Semáforos

NOTAS

1- NOTAS GERAIS:

- Os cadastros apresentados neste desenho foram fornecidos pelas empresas das infraestruturas concessionárias a título informativo, devendo o empreiteiro efetuar os levantamentos, pesquisas e sondagens necessárias de modo a obter a localização exata das infraestruturas existentes.

- Todos os trabalhos de serviços afetados, deverão iniciar-se com a piquetagem, reconhecimento e identificação das infraestruturas a intervir ou outras existentes no local de intervenção que possam colidir com as infraestruturas a afetar.

- Após levantamento de campo e reconhecimento real das infraestruturas existentes, devem as soluções propostas serem adaptadas às condições reais.

- As soluções propostas devem ser analisadas e aprovadas pelas respetivas concessionárias.

- Durante o período da empreitada todas as soluções provisórias terão que dar obrigatoriamente, continuidade aos serviços em utilização.

- As Redes Repostas terão que ter pelo menos a mesma capacidade da rede atualmente existente.

- As infraestruturas existentes que se localizam junto à zonas de implantação dos Tunéis e das Estações e que não se prevêm intervenção nas mesmas, deverão ser monitorizadas de modo a verificar que não existe deslocamentos das mesmas. Em caso de deslocamento de terrenos deverão ser tomadas todas as medidas de proteção necessárias das infraestruturas a aferir com cada concessionária de modo a se manter a integridade das mesmas.

ZONAS DE SERVIÇOS AFETADOS DEFINITIVO (SAF) MT NA ÁREA DE INTERVENÇÃO

SÍMBOLO	DESIGNAÇÃO
	Troço MT (cadastro e-redes)
	Travessias Cabo Entubado (cadastro e-redes)
	Posto Transformação e Seccionamento (cadastro e-redes)
	Posto de Transformação de Distribuição (PTD) (edifícios tipo).
	Zona de Serviços Afetados (SA)
ZSA-MT-SX	Zona de serviço afetado de média tensão no subsanco "X".
	Troço MT existente a intervencionar a reposicionadas (SA)
	Troço MT traçado definitivo (SA)
	Troço MT Relocalizado (traçado proposto)
	Troço MT a Desmantelar
	Troço MT, percurso de apoios provisórios da rede de tubagem/Cabos durante a empreitada (SA)
	Caixa união de cabos de MT, kit tripolar, para cabos até 240mm²
	Caixa de visita de MT
	Protecção provisória das infraestruturas existentes a manter, relativamente à proximidade da obra
	Travessias ou proteções mecânicas

NOTAS
Túnel Estação Infante Santo / Estação Alcântara

2- INTERVENÇÕES PROPOSTAS:

Dado que a implantação da geratriz superior exterior da galeria do túnel, no seu ponto mais alto, está a cerca de 6,4 metros de profundidade da superfície e as infraestruturas a uma profundidade máxima de 1,5 metros, as interferências com as Redes em estudo são inexistentes.

No entanto na fase de construção, do túnel, deve-se proceder à monitorização das várias redes "cruzadas" pela galeria do túnel.

ALTERAÇÕES

0	EMISSÃO INICIAL	2024-09-27	ALN/PJR	PG
		DATA	DES.	VERIF.

PROLONGAMENTO DA LINHA VERMELHA
S. SEBASTIÃO - ALCÂNTARA
PROJETO DE EXECUÇÃO

SERVIÇOS AFETADOS
TROÇO 82

REDES EXISTENTES - INTERFERÊNCIAS
MÉDIA TENSÃO - PROVISÓRIO

Metropolitano de Lisboa

Data:		
Aprov.		
Verif.		
Proj.		
Des.		

Escalas: Des. nº 135001 F -/-
Alter.
Substitui
Substituído
Nº SAP — Versão
Folha

Aprov.	RP	2024-09-27
Verif.	SN	2024-09-27
Proj.	PG	2024-09-27
Des.	ALN/PJR	2024-09-27

Desenho nº LVSSA MSA PE SAF LIN T82 DW 057014 0

MOTA-ENGIL ENGENHARIA
COBA | JET | JLCM
Associação Empresa Projetista
COBA / JET SJ / JLCM / TALPROJECTO
Escalas: 1/500 Folha: 1/ 1
Alter. 2024-09-27

Desenho elaborado/adaptado sobre as bases editáveis do Programa Preliminar do Prolongamento da Linha Vermelha entre S. Sebastião e Alcântara, do Metropolitano de Lisboa, E.P.E.